

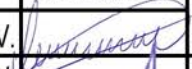


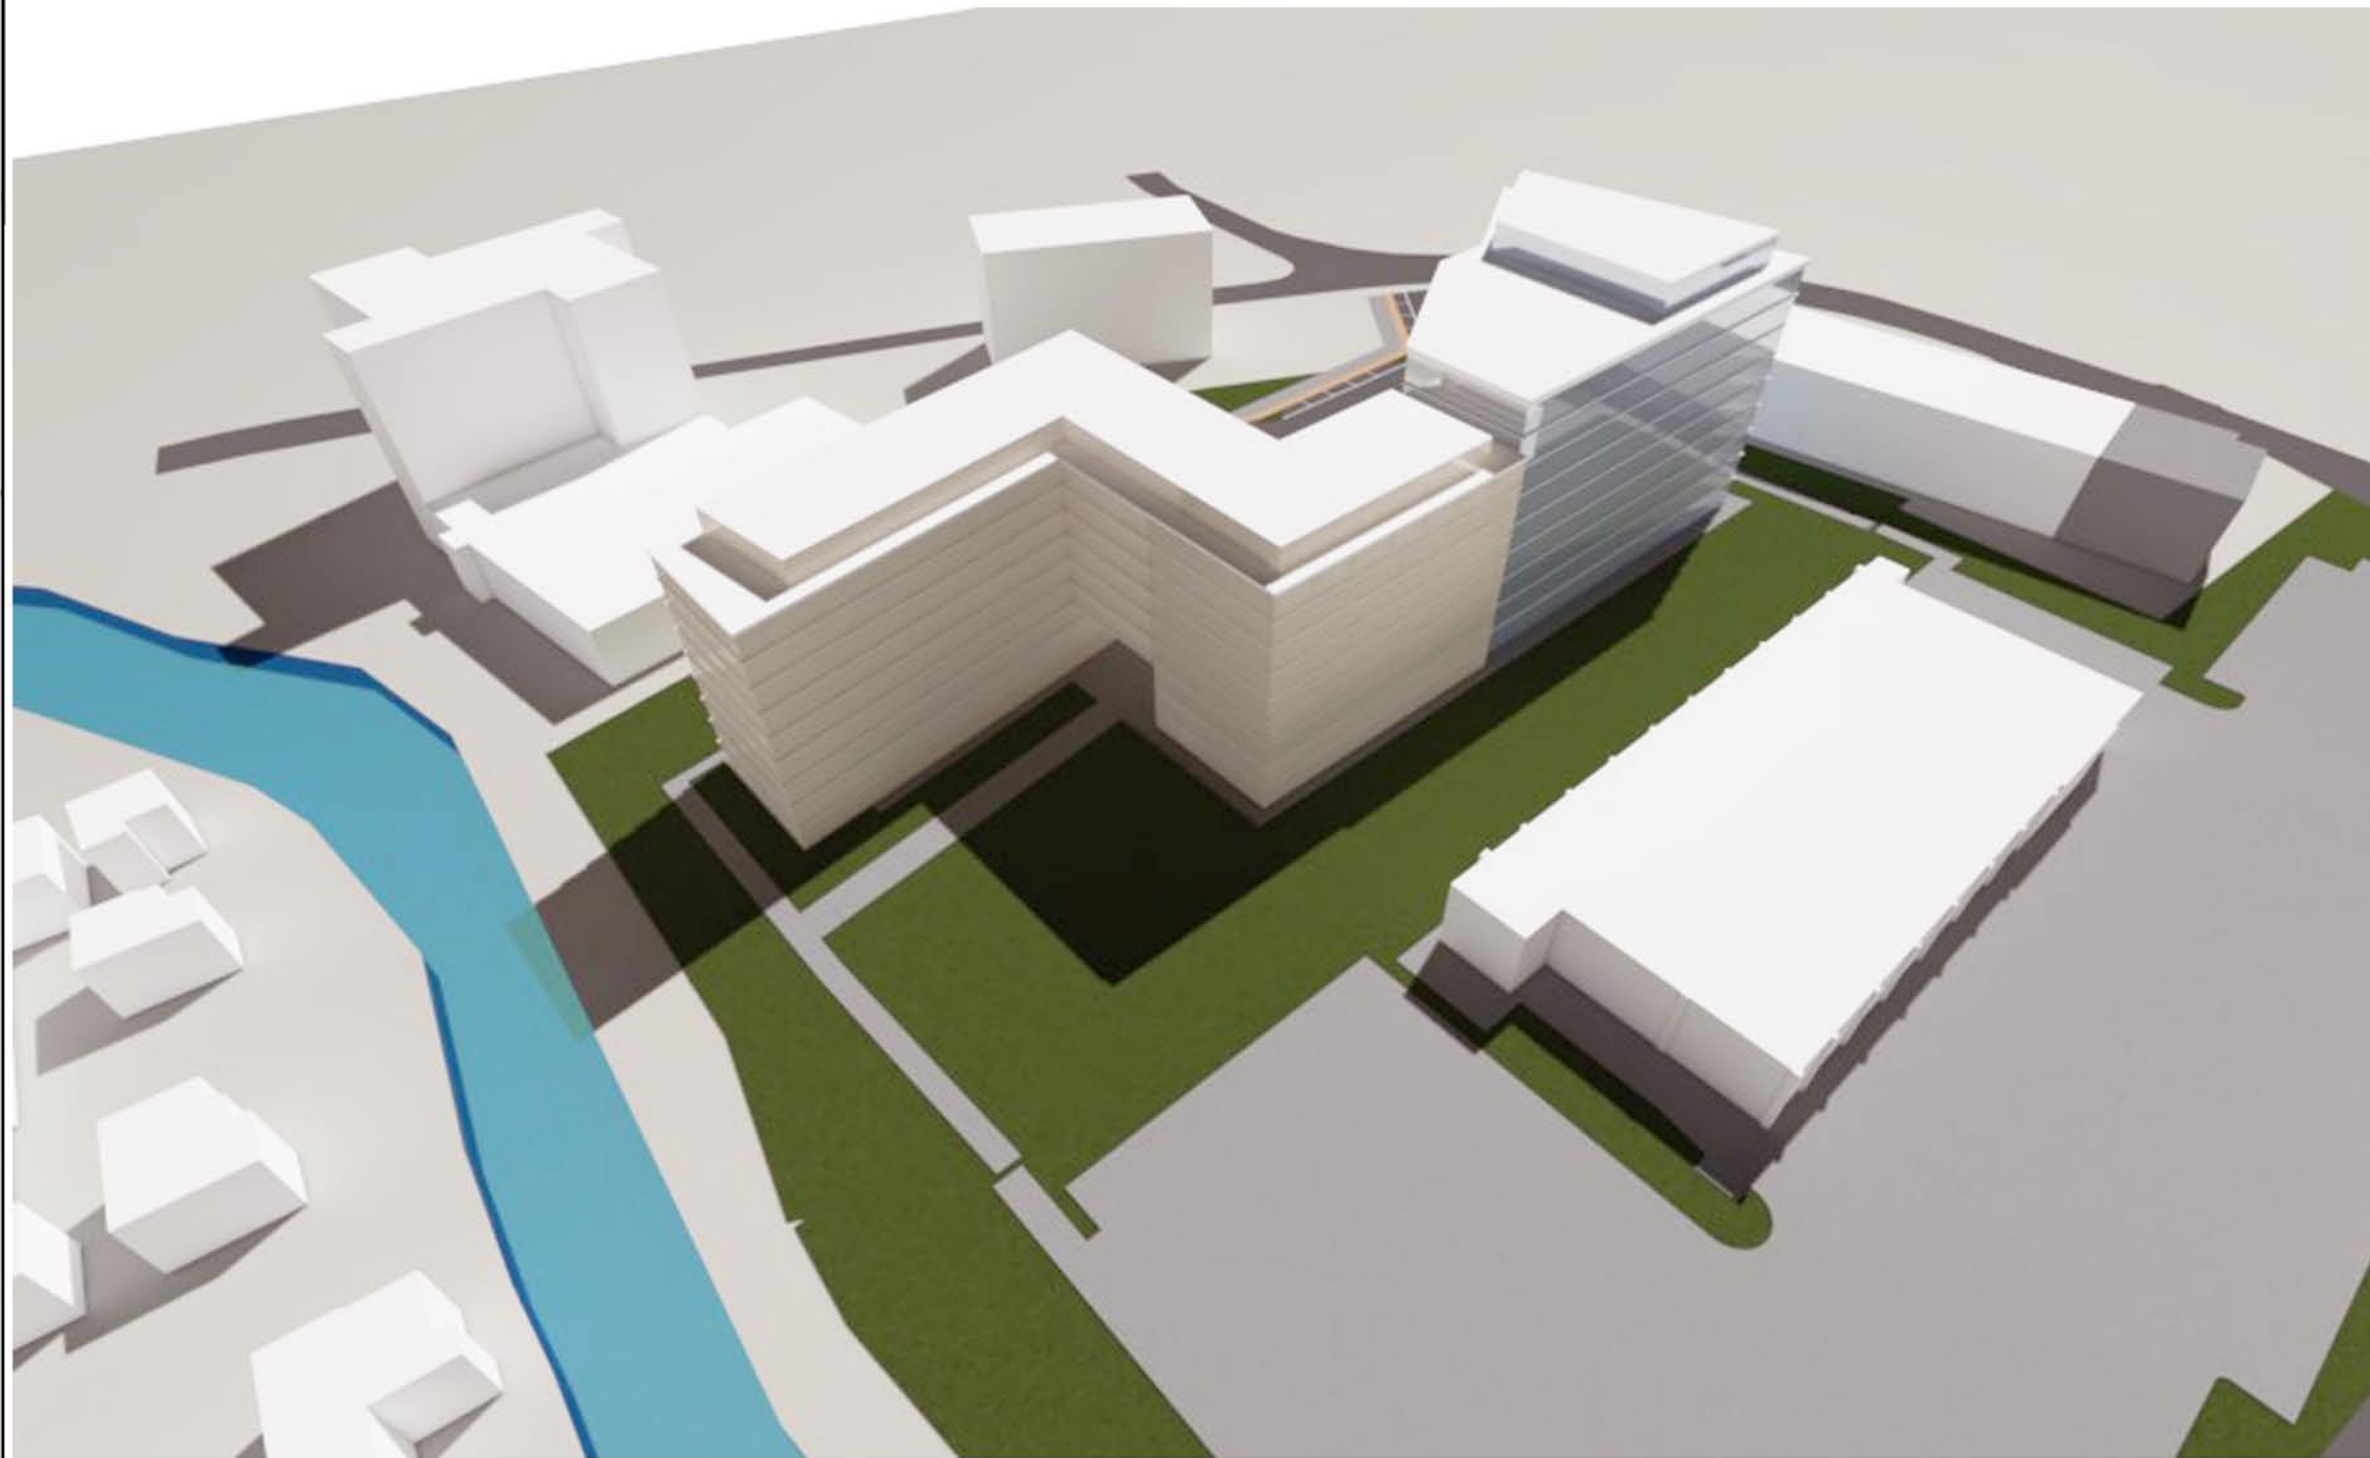


PLAN URBANISTIC ZONAL



ORDINUL ARHITECTILOR
DIN ROMANIA
5754
Victor Mihai
MIHĂILESCU
Arhitect cu drept de semnătură


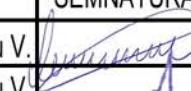
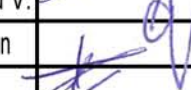
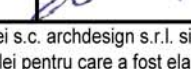
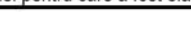


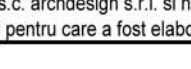Verificat					
Verificat			DE		
 ARCHDESIGN birou de arhitectură		Proiectant general s.c. archdesign s.r.l. str. Decebal nr. 39, Cluj-Napoca, Romania www.archdesign.ro		Beneficiari proiect SC LIDL ROMANIA SCS cu sediul în sat Chiajna, com. Chiajna, str. Industriilor, nr. 19, et. 1, cam E05, jud. Ilfov sc. GEAINV s.a. bd. Muncii nr. 18, Cluj-Napoca, jud. Cluj	Numar proiect 2/2017
	NUME	SEMNATURA	Scara:	Denumire proiect Elaborare P.U.Z. - Ansamblu locuinte colective, birouri si servicii, supermarket, amenajari exterioare, accese si parcaje, imprejurimi si operatiuni cadastrale Amplasament Str. Fabricii de Chibrituri, Cluj-Napoca, judetul Cluj	
Sef proiect	arh. Mihailescu V.		1:10 000	Faza proiect PLAN URBANISTIC ZONAL	
Proiectant coord.	arh. Mihailescu V.		Data:	Denumire planşa Concept volumetric 2	
Proiectant R.U.R.	arh. Turcu Adrian		aprilie 2020	Planşa nr. A/P.U.Z.\ 09	
Proiectant - desen	Popa Claudiu				

Acest document este proprietatea firmei s.c. archdesign s.r.l. si nu poate fi folosit, transmis sau reprodus, total sau partial, fara autorizarea expresa si scrisa a acesteia; utilizarea sa trebuie sa fie conforma celei pentru care a fost elaborat


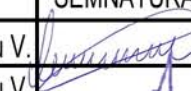


PLAN URBANISTIC ZONAL



Verificat					
Verificat			DE		
 ARCHDESIGN biro de arhitectură		Proiectant general s.c. archdesign s.r.l. str. Decebal nr. 39, Cluj-Napoca, Romania www.archdesign.ro		Beneficiari proiect SC LIDL ROMANIA SCS cu sediul în sat Chiajna, com. Chiajna, str. Industrieilor, nr. 19, et. 1, cam E05, jud. Ilfov sc. GEAINV s.a. bd. Muncii nr. 18, Cluj-Napoca, jud. Cluj	Numar proiect 2/2017
	NUME	SEMNATURA	Scara:	Denumire proiect	
Sef proiect	arh. Mihăilescu V.		1:10 000	Elaborare P.U.Z. - Ansamblu locuinte colective, birouri si servicii, supermarket, amenajari exterioare, accese si parcaje, imprejurimi si operatiuni cadastrale	
Proiectant coord.	arh. Mihăilescu V.		Data:	Amplasament Str. Fabricii de Chibrituri, Cluj-Napoca, judetul Cluj	
Proiectant R.U.R.	arh. Turcu Adrian		aprilie	Denumire planşa	
Proiectant - desen	Popa Claudiu		2020	Concept volumetric 3	
Acest document este proprietatea firmei s.c. archdesign s.r.l. si nu poate fi folosit, transmis sau reprodus, total sau partial, fara autorizarea expresa si scrisa a acesteia; utilizarea sa trebuie sa fie conforma celei pentru care a fost elaborat					Faza proiect PLAN URBANISTIC ZONAL Planşa nr. AIP.U.Z.1 10


PLAN URBANISTIC ZONAL



Verificat					
Verificat			DE		
 ARCHDESIGN birou de arhitectură		Proiectant general s.c. archdesign s.r.l. str. Decebal nr. 39, Cluj-Napoca, Romania www.archdesign.ro		Beneficiari proiect SC LIDL ROMANIA SCS cu sediul în sat Chiajna, com. Chiajna, str. Industriei, nr. 19, et. 1, cam E05, jud. Ilfov sc. GEAINV s.a. bd. Muncii nr. 18, Cluj-Napoca, jud. Cluj	Numar proiect 2/2017
	NUME	SEMNATURA	Scara:	Denumire proiect	
Sef proiect	arh. Mihailescu V.		1:10 000	Elaborare P.U.Z. - Ansamblu locuinte colective, birouri si servicii, supermarket, amenajari exterioare, acces si parcaje, imprejurimi si operatiuni cadastrale	
Proiectant coord.	arh. Mihailescu V.		Data:	Amplasament Str. Fabricii de Chibrituri, Cluj-Napoca, judetul Cluj	
Proiectant R.U.R.	arh. Turcu Adrian		aprilie	Denumire planşa	
Proiectant - desen	Popa Claudiu		2020	Concept volumetric 4	
				Plansa nr. AP.U.Z. 11	


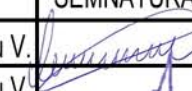



Acest document este proprietatea firmei s.c. archdesign s.r.l. si nu poate fi folosit, transmis sau reprodus, total sau partial, fara autorizarea expresa si scrisa a acesteia; utilizarea sa trebuie sa fie conforma celei pentru care a fost elaborat

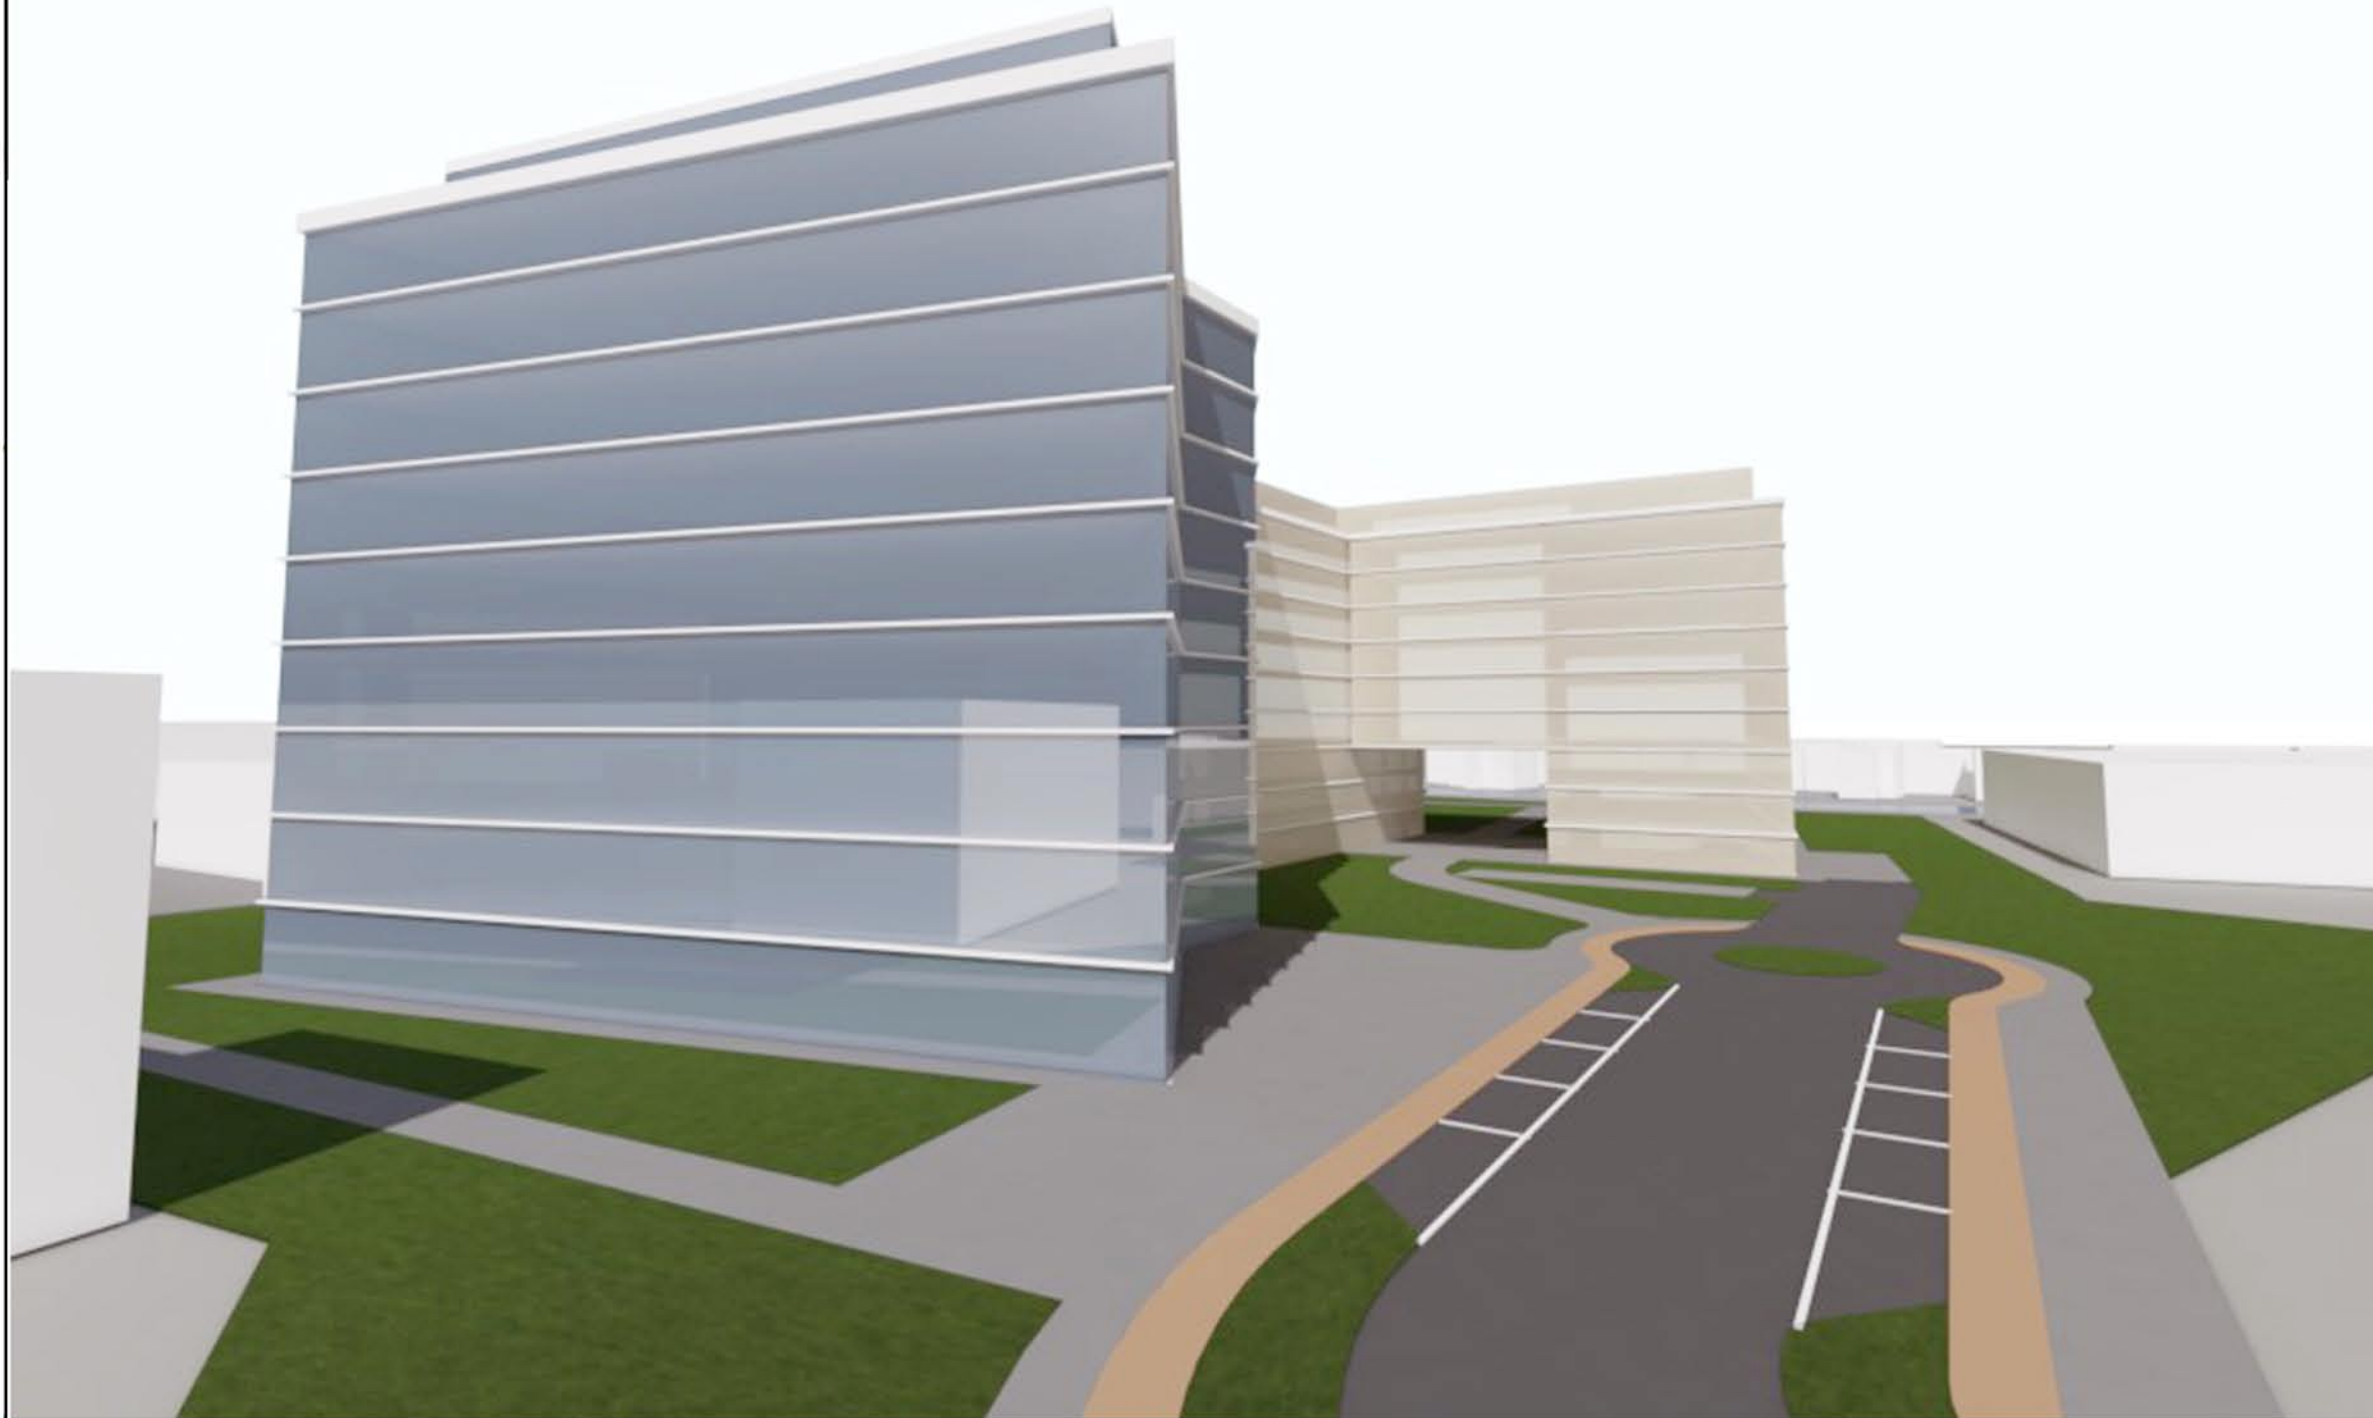PLAN URBANISTIC ZONAL



ORDINUL ARHITECTILOR
DIN ROMANIA
5754
Victor Mihai
MIHĂILESCU
Arhitect cu drept de semnătură

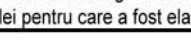

Verificat					
Verificat			DE		
 ARCHDESIGN birou de arhitectură		Proiectant general s.c. archdesign s.r.l. str. Decebal nr. 39, Cluj-Napoca, Romania www.archdesign.ro		Beneficiari proiect SC LIDL ROMANIA SCS cu sediul în sat Chiajna, com. Chiajna, str. Industriilor, nr. 19, et. 1, cam E05, jud. Ilfov sc. GEAINV s.a. bd. Muncii nr. 18, Cluj-Napoca, jud. Cluj	Numar proiect 2/2017
	NUME	SEMNATURA	Scara:	Denumire proiect	
Sef proiect	arh. Mihailescu V.		1:10 000	Elaborare P.U.Z. - Ansamblu locuinte colective, birouri si servicii, supermarket, amenajari exterioare, accese si parcaje, imprejurimi si operatiuni cadastrale	
Proiectant coord.	arh. Mihailescu V.		Data:	Amplasament Str. Fabricii de Chibrituri, Cluj-Napoca, judetul Cluj	
Proiectant R.U.R.	arh. Turcu Adrian		aprilie	Denumire planşa	
Proiectant - desen	Popa Claudiu		2020	Concept volumetric 1	
				Plansa nr. A.P.U.Z.\ 08	

Acest document este proprietatea firmei s.c. archdesign s.r.l. si nu poate fi folosit, transmis sau reprodus, total sau partial, fara autorizarea expresa si scrisa a acesteia; utilizarea sa trebuie sa fie conforma celei pentru care a fost elaborat