

HOTĂRÂRE

privind modificarea Hotărârii nr. 57/1997

(asocierea Consiliului local al municipiului Cluj-Napoca cu S.C. SHELL ROMÂNIA S.R.L.),
aşa cum a fost modificată şi completată prin Hotărârile nr. 72/1997, nr. 112/1997,
nr. 424/1998, nr. 415/2003, nr. 416/2003 şi nr. 16/2012

Consiliul local al municipiului Cluj-Napoca întrunit în şedinţă ordinară,

Examinând proiectul de hotărâre privind modificarea Hotărârii nr. 57/1997 (asocierea Consiliului local al municipiului Cluj-Napoca cu S.C. SHELL ROMÂNIA S.R.L.), aşa cum a fost modificată şi completată prin Hotărârile nr. 72/1997, nr. 112/1997, nr. 424/1998, nr. 415/2003, nr. 416/2003 şi nr. 16/2012 – proiect din iniţiativa primarului;

Reţinând Referatul de aprobare nr. 305674/1/29.06.2020 al primarului municipiului Cluj-Napoca, în calitate de iniţiator;

Analizând Raportul de specialitate nr. 305848/45/29.06.2020 al Direcţiei patrimoniul municipiului şi evidenţa proprietăţii şi al Direcţiei juridice, prin care se propune modificarea Hotărârii nr. 57/1997 (asocierea Consiliului local al municipiului Cluj-Napoca cu S.C. SHELL ROMÂNIA S.R.L.), aşa cum a fost modificată şi completată prin Hotărârile nr. 72/1997, nr. 112/1997, nr. 424/1998, nr. 415/2003, nr. 416/2003 şi nr. 16/2012;

Văzând avizul comisiei de specialitate;

Potrivit prevederilor art. 129 alin. 1, alin. 2 lit. c, alin. 6 lit. b, alin. 9 lit. a din O.U.G nr. 57/2019 privind Codul Administrativ, cu modificările şi completările ulterioare, ale Hotărârii nr. 57/1997 privind asocierea Consiliului local al municipiului Cluj-Napoca cu S.C. SHELL ROMÂNIA S.R.L., aşa cum a fost modificată şi completată prin Hotărârile nr. 72/1997, nr. 112/1997, nr. 424/1998, nr. 415/2003, nr. 416/2003 şi nr. 16/2012, ale pct. 9.1 al art. 9 din Contractul de asociere în participaţiune nr. 20188 din 26.05.1997, ale N.I. nr. 255247/441/28.05.2020, şi ale acordului Societăţii MOL ROMÂNIA PETROLEUM PRODUCTS S.R.L., înregistrat sub nr. 292705/45/22.06.2020;

Potrivit dispoziţiunilor art. 129, 133 alin. 1, 139 şi 196 din O.U.G nr. 57/2019 privind Codul Administrativ, cu modificările şi completările ulterioare,

HOTĂRĂŞTE:

Art. I. Se aprobă modificarea art. 1 alin. 1 al Hotărârii nr. 57/1997, aşa cum a fost modificată şi completată prin Hotărârile nr. 72/1997, nr. 112/1997, nr. 424/1998, nr. 415/2003, nr. 416/2003 şi nr. 16/2012, în sensul diminuării suprafeţei terenului amplasament nr. 1, situat în municipiul Cluj-Napoca, B-dul 1 Decembrie 1918, teren înscris în C.F. nr. 255981 Cluj-Napoca (nr. C.F. vechi 148740), sub A.1, cu nr. topo. 21475/1/1/2, 21475/2/1/2, 21476/1/2, 21477/1/2, 21478/1/2, 21479/1/2, 21482/2/1/2, 21483/2/1/2, 21484/1/2, 21485/1/1/2, 21486/1/1/1/2, 21487/1/1/1/2, 21488/1/1/1/2, 21431/1/10/1/2/1/2, 21431/1/9/2/1, cu 84,21 mp., de la 1.500 mp. la suprafaţa de 1.415,79 mp., conform Planului de situaţie ce se constituie în Anexă şi face parte integrantă din prezenta hotărâre, în vederea realizării obiectivului de interes public „Reparaţie strada Mirăslău – în municipiul Cluj-Napoca”.

Art. II. Asupra parcelei în suprafaţă de 84,21 mp., parte din terenul înscris în C.F. nr. 255981 Cluj-Napoca (nr. C.F. vechi 148740), sub A.1, cu nr. topo. 21475/1/1/2, 21475/2/1/2, 21476/1/2, 21477/1/2, 21478/1/2, 21479/1/2, 21482/2/1/2, 21483/2/1/2, 21484/1/2, 21485/1/1/2, 21486/1/1/1/2, 21487/1/1/1/2, 21488/1/1/1/2, 21431/1/10/1/2/1/2,

21431/1/9/2/1, se aprobă radierea dreptului de folosință înscris în favoarea Societății MOL ROMÂNIA PETROLEUM PRODUCTS S.R.L., identificată prin C.U.I. 7745470.


Art. III. Celelalte prevederi ale Hotărârii nr. 57/1997, așa cum a fost modificată și completată prin Hotărârile nr. 72/1997, nr. 112/1997, nr. 424/1998, nr. 415/2003, nr. 416/2003 și nr. 16/2012, rămân neschimbate.

Art. IV. Cu îndeplinirea prevederilor hotărârii se încredințează Direcția patrimoniul municipiului și evidența proprietății și Direcția juridică.



Președinte de ședință,
Ec. Dan Ștefan TARCEA

Contrasemnează:
Secretarul general al municipiului,
Jr. Aurora ROȘCA

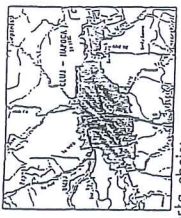

Harta cladiei:
BENEFICIAR
 Municipiul Cluj Napoca

DENUMIREA PROIECTULUI
 Elaborare proiect pentru autorizarea executării lucrărilor de reparatii si intretinere Strada Miraslau Municipiul Cluj Napoca

Contract nr.: 371/26.09.2017

Proiect nr.: 04/2020

PROIECTANT GENERAL:
 MYS PROCONS SRL
 PROIECTANT DE SPECIALITATE:
 DAMAR CONSUIAT SRL
 SODI CONSTRUCTII SRL

Data: Iunie 2020


Proiectat	Ing. Grigore Iulian	Set proiect	Ing. Oana Padina
Desenat	Ing. Cristian Iulian		

Data	Descriere	Data
	MODIFICARI	APROBAT
	VERIFICATOR	TEHNIC
		Dele

Plan de situatie

Scara: 1:200

Cod: PS PAC Nr.pl. CC

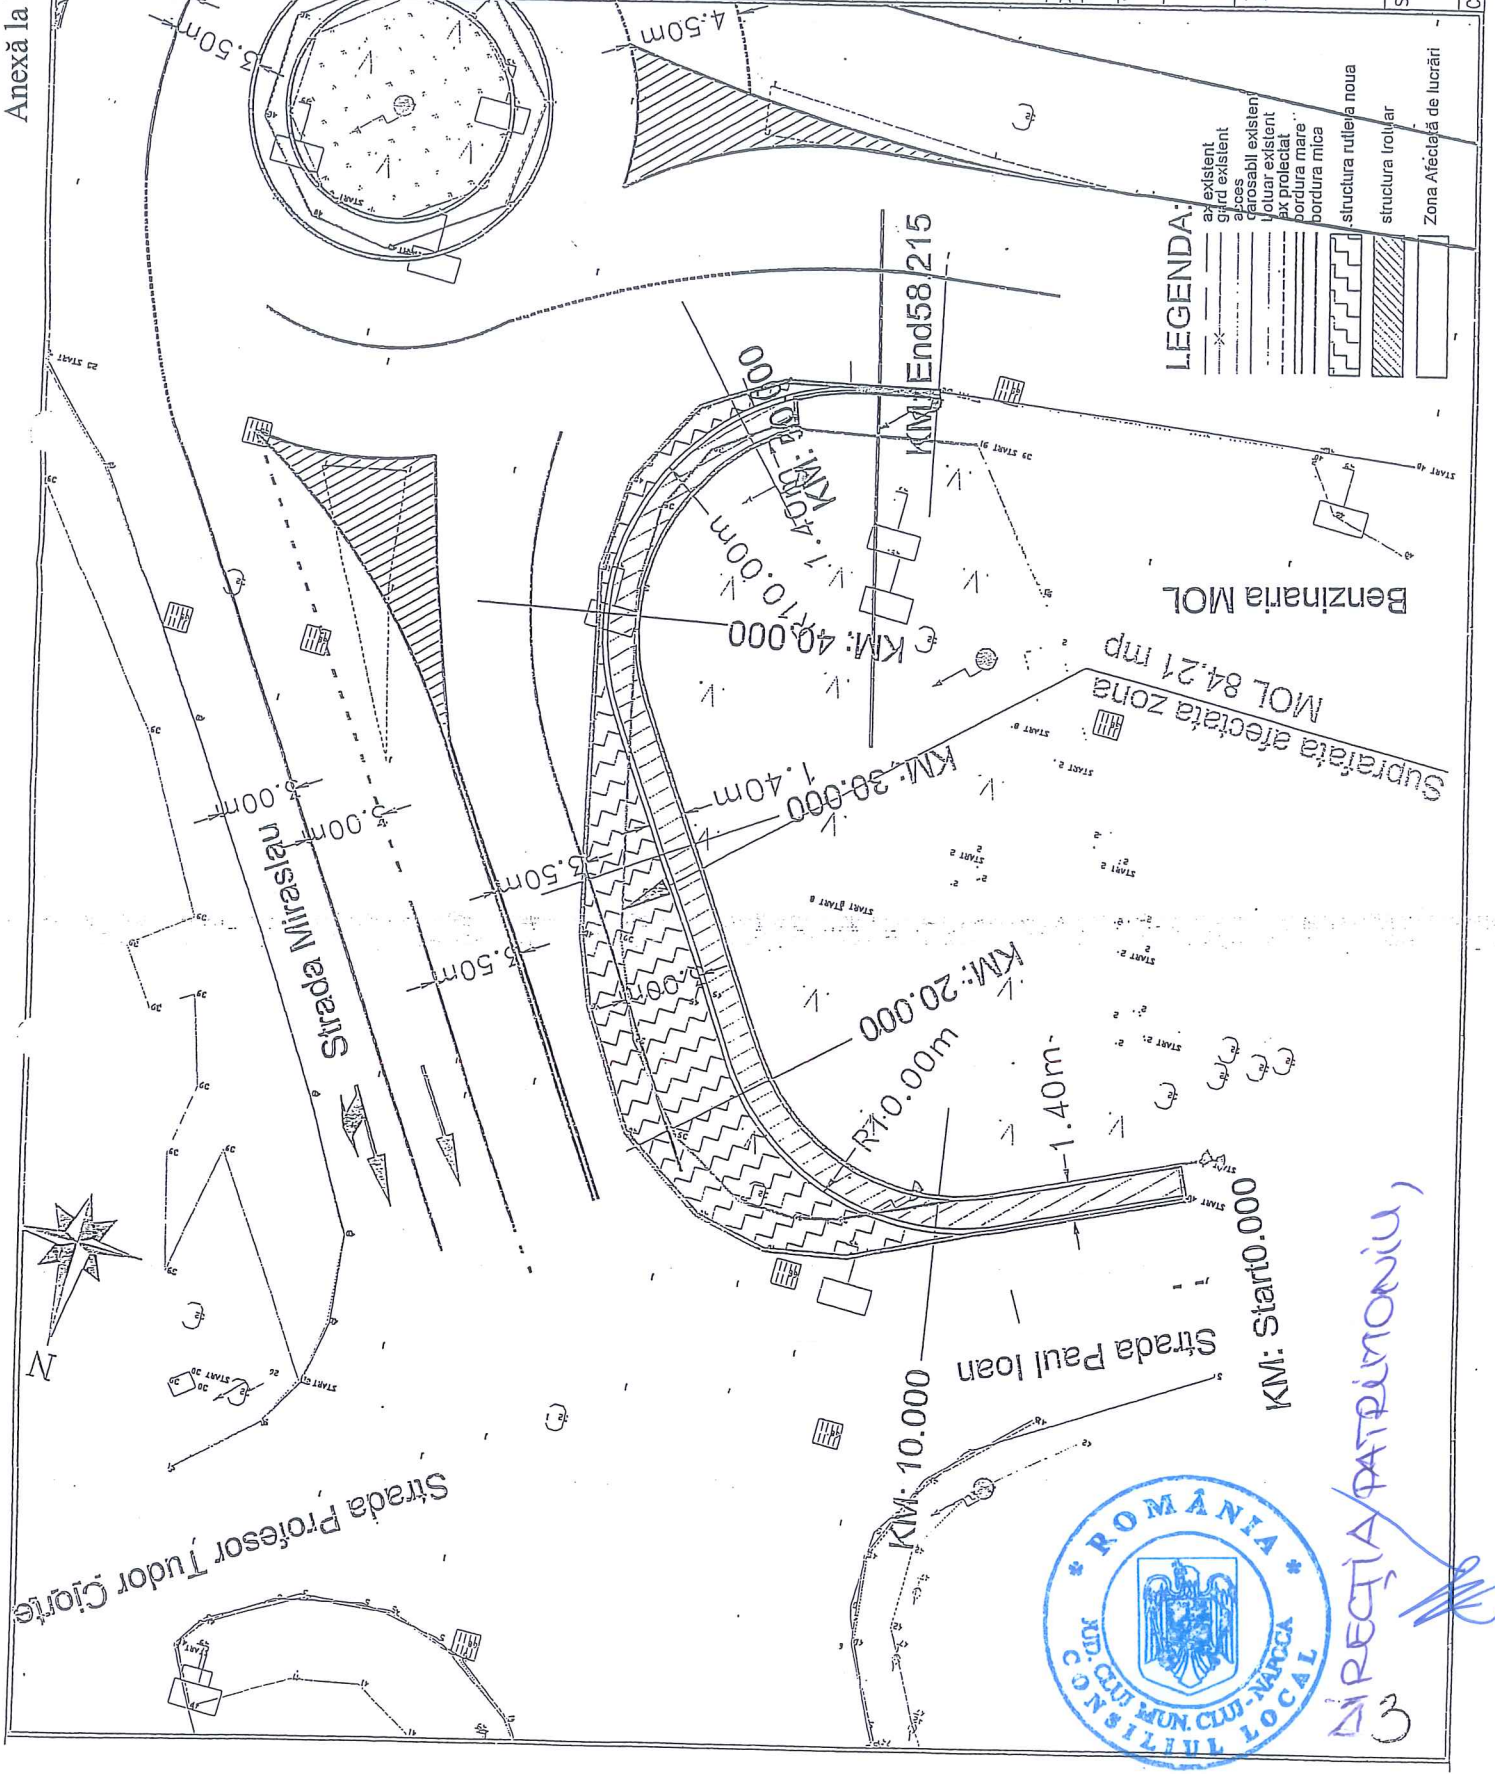

LEGENDA:

- ax existent
- gard existent
- aces
- parosabi existent
- locuar existent
- ax proiectat
- pardura mare
- bordura mica
- structura rutieva noua
- structura trotuar
- Zona Afectata de lucrari



REGIA PATRIMONIUL LOCAL

3