




PLAN PARTER, sc. 1:200

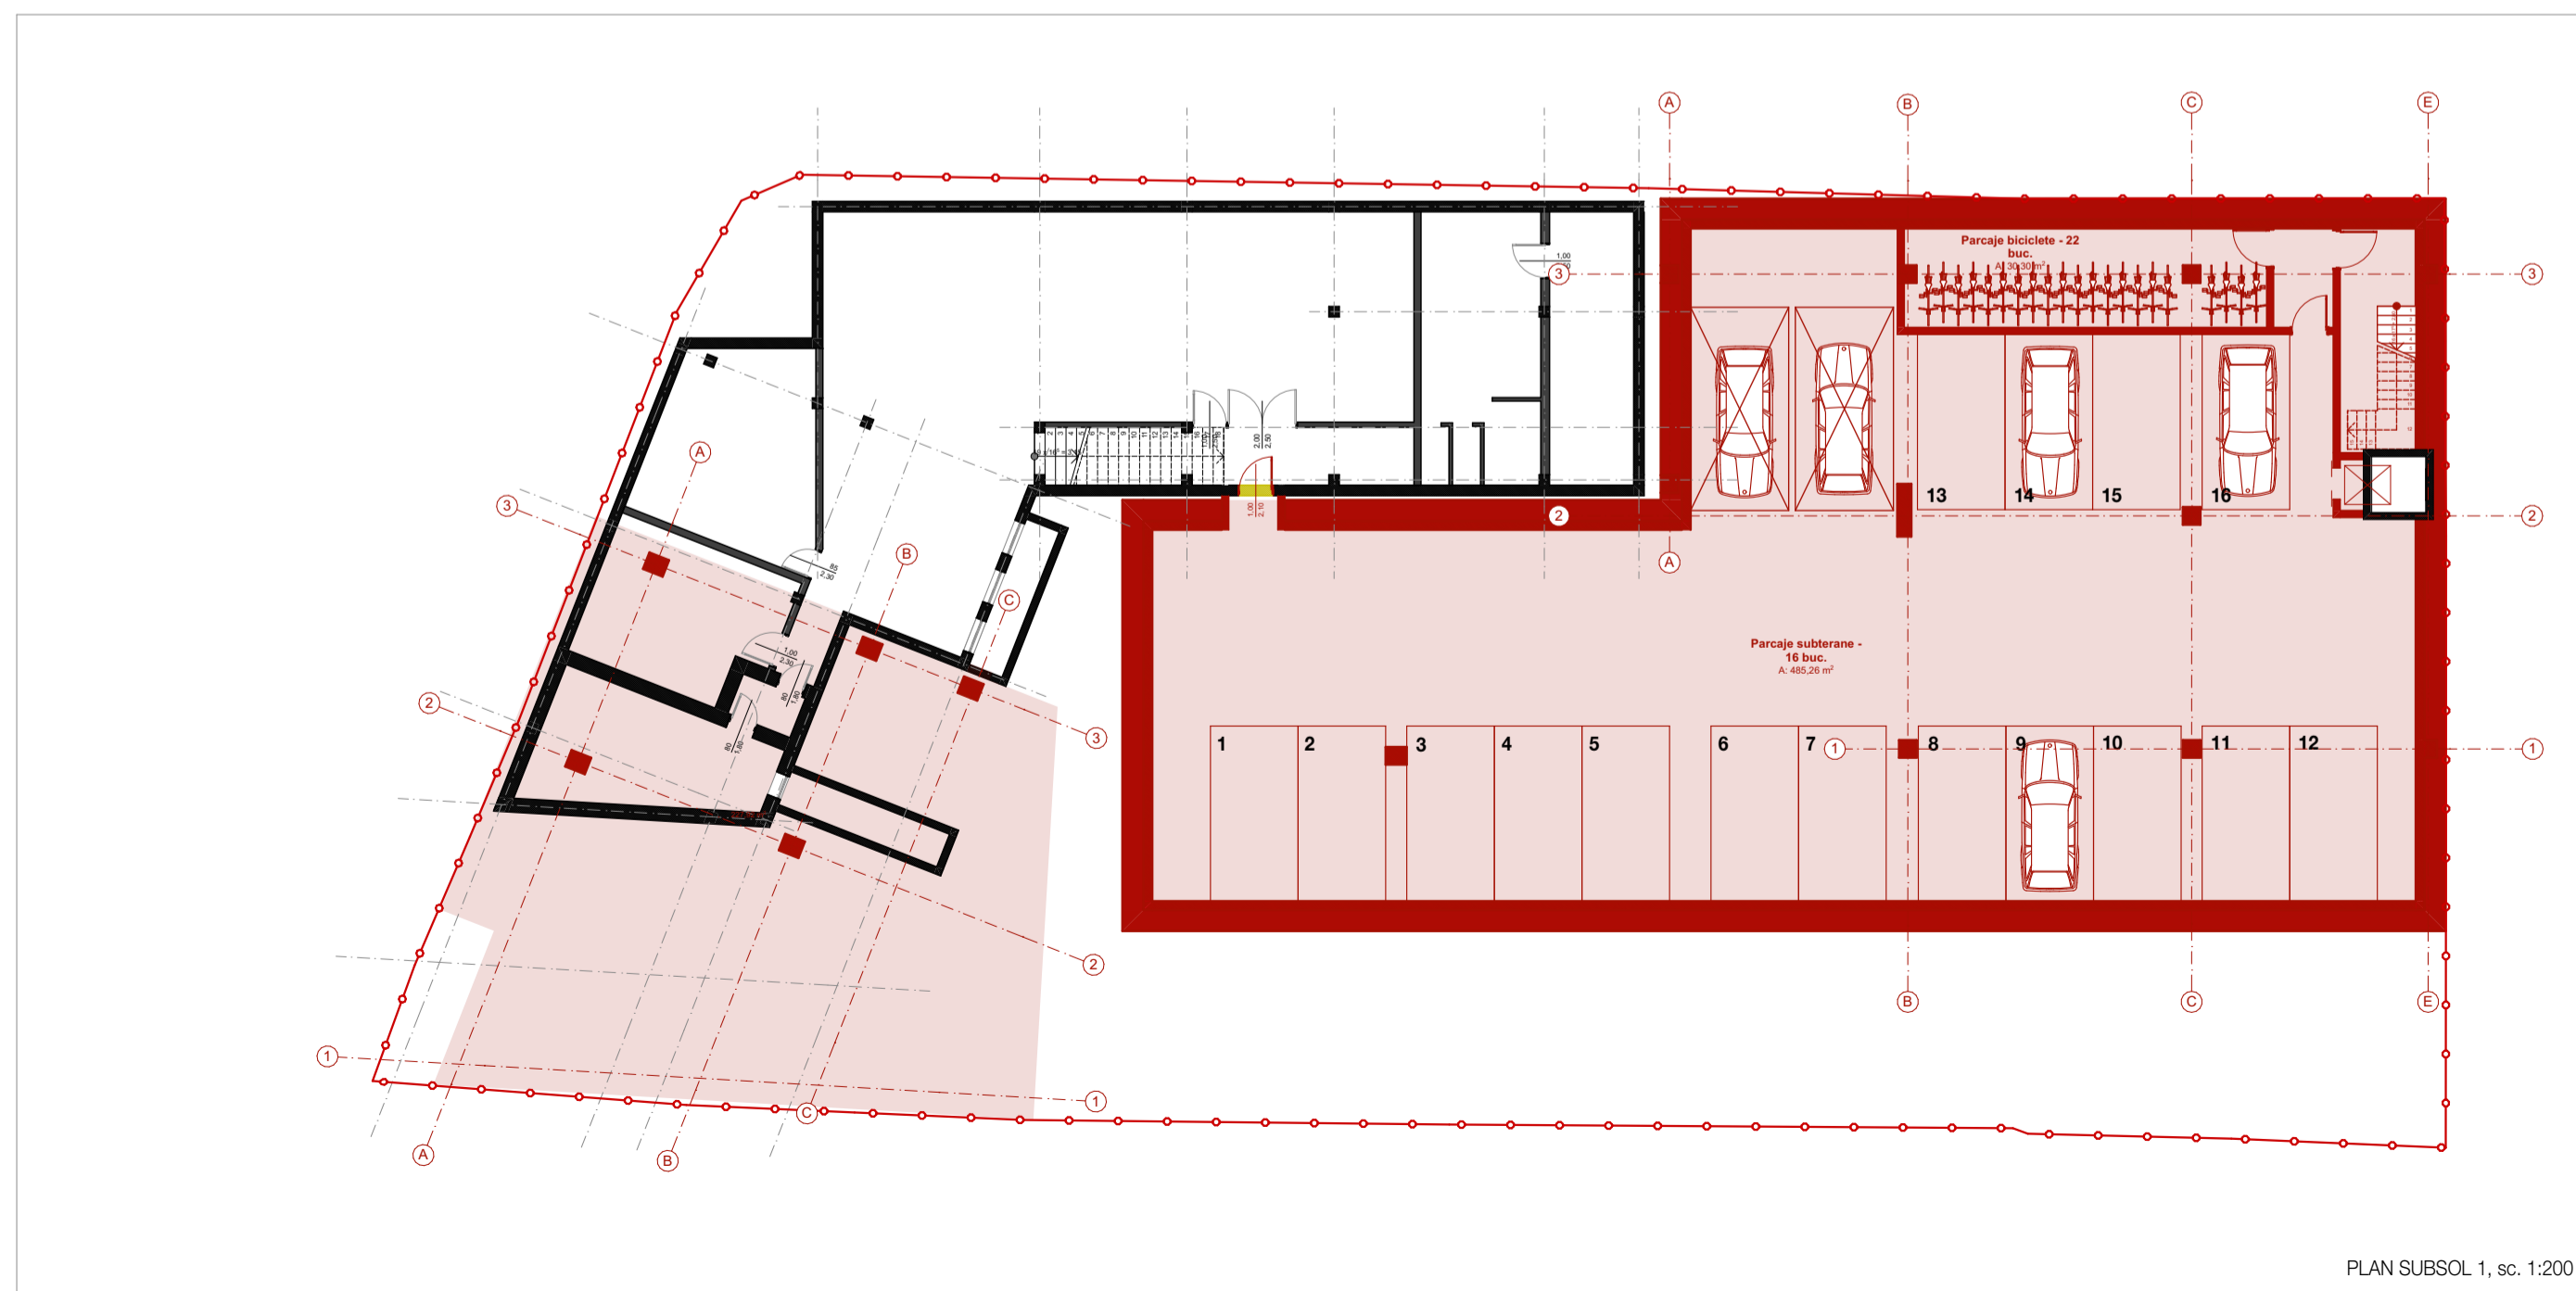

PLAN SUBSOL 1, sc. 1:200

Atelier RVD

BIROU DE ARHITECTURĂ ȘI URBANISM

A: B-dul Eroilor nr.16 et.5,
Cluj-Napoca, Romania 400129
T: 0726.31.99.79
F: 0264.402559
E: atelier.rvd@gmail.com
W: www.ateliervd.ro

Sef Proiect:	arh. Rares V. DRAGAN
Proiectat:	arh. Valentin BADARINZA
Desenat:	arh. Valentin BADARINZA
Verificat:	arh. Rares V. DRAGAN
Urbanism:	arh. Ionel VITOC

Client: Ioan NEMETH
str. Paris nr. 38, Cluj Napoca, Jud. Cluj

Denumire proiect: **ELABORARE PLAN URBANISTIC DE DETALIU**
Obiectiv: ELABORARE PLAN URBANISTIC DE DETALIU SI DOCUMENTATIE TEHNICA PENTRU AUTORIZAREA LUCRARILOR DE CONSTRUIRE ANSAMBLU MIXT: ETAJARE SI EXTINDERE CORP C4 - BIROURI, CORP NOU - LOCUINTE COLECTIVE
str. Gheorghe Lazar - str. Paris, nr. 38, 38/A, Cluj Napoca, jud. Cluj

Data: 13/02/2019	Plansa:	Faza: PUD
Nr.proiect: 121	PLANURI	A.06
Scara:		