## Profil transversal tip 1 -DN 1 Floresti - sector Nod N - Epi Invest

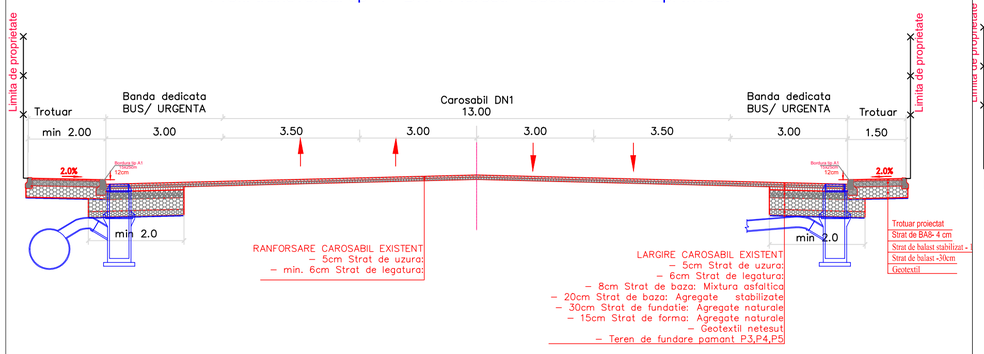


## Profil transversal tip 2 -DN 1 - Zona Mall Vivo

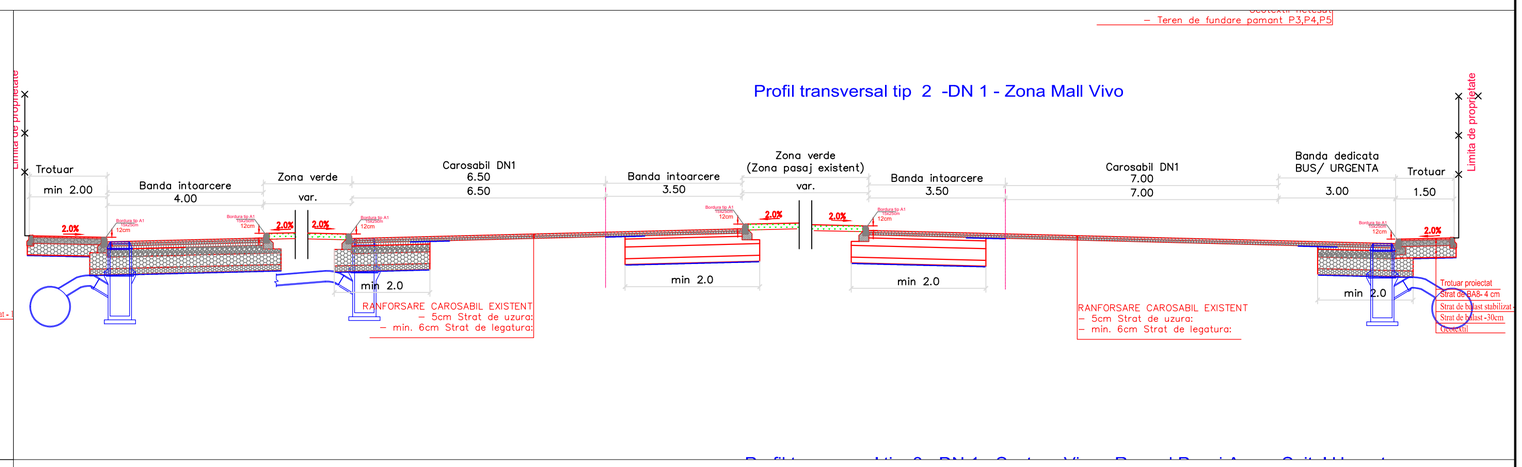


## Profil transversal tip 3 -DN 1 - Sector - Vivo - Racord Pasaj Acces Spital Urgenta

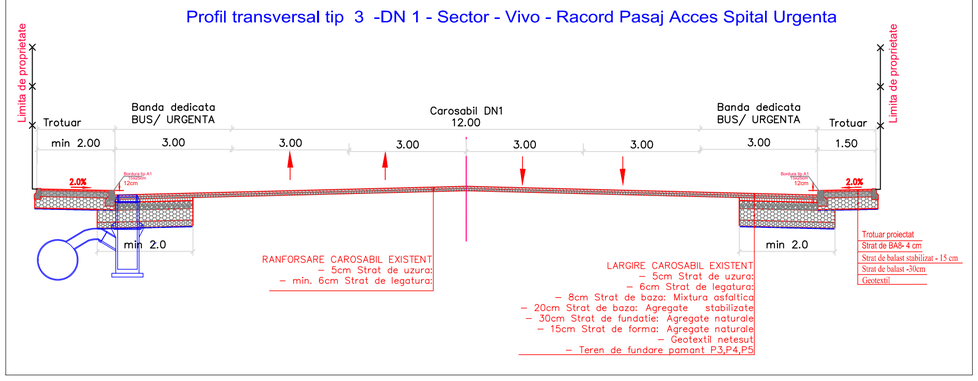


## Profil transversal tip 2 -strazi colectoare cu patru benzi de circulatie

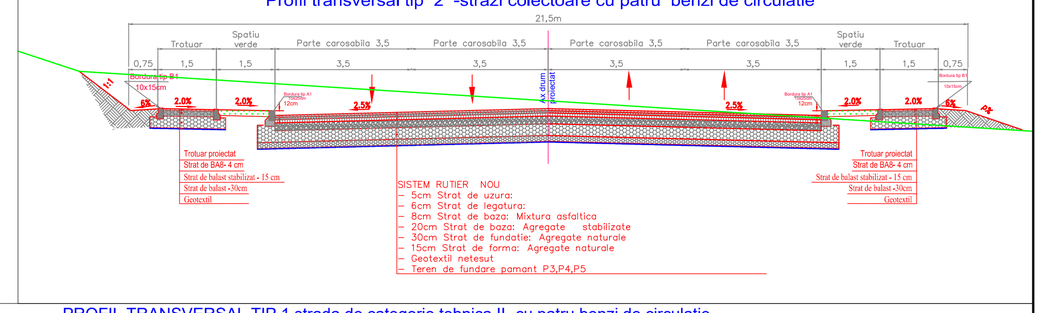


## Profil transversal tip 1- strazi colectoare cu doua benzi de circulatie

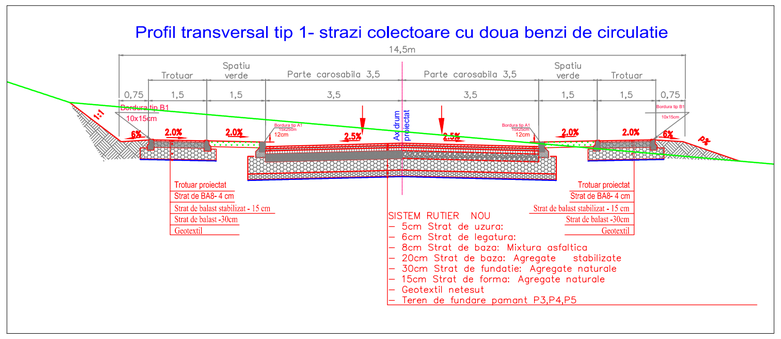


## Profil transversal tip 1- strazi cu doua benzi de circulatie

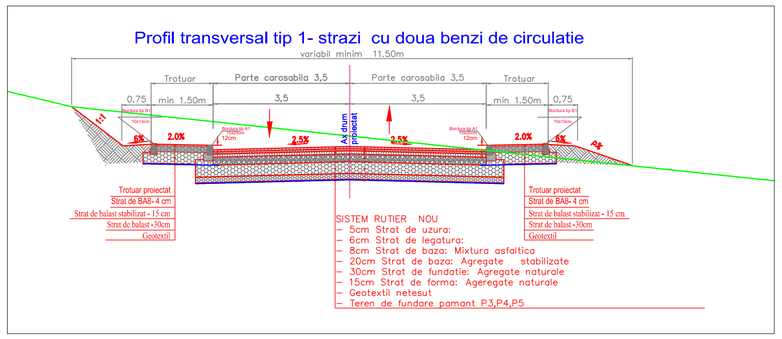


## PROFIL TRANSVERSAL TIP 1 strada de categorie tehnica II -cu patru benzi de circulatie doua benzi pe sens separate printr-o zona mediana cu trotuare si piste de ciclisti pe ambele parti sistem rutier destinat traficului greu

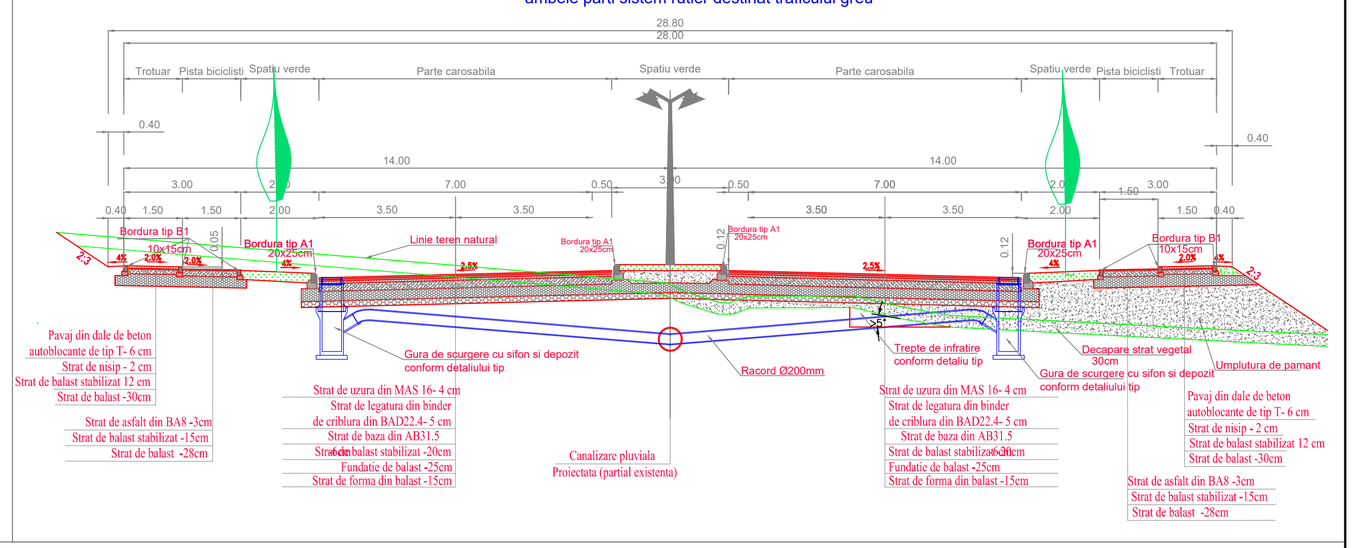


## Profil transversal tip 3 -prin sensul giratoriu

Diamentru exterior al giratiei Re=47.00m

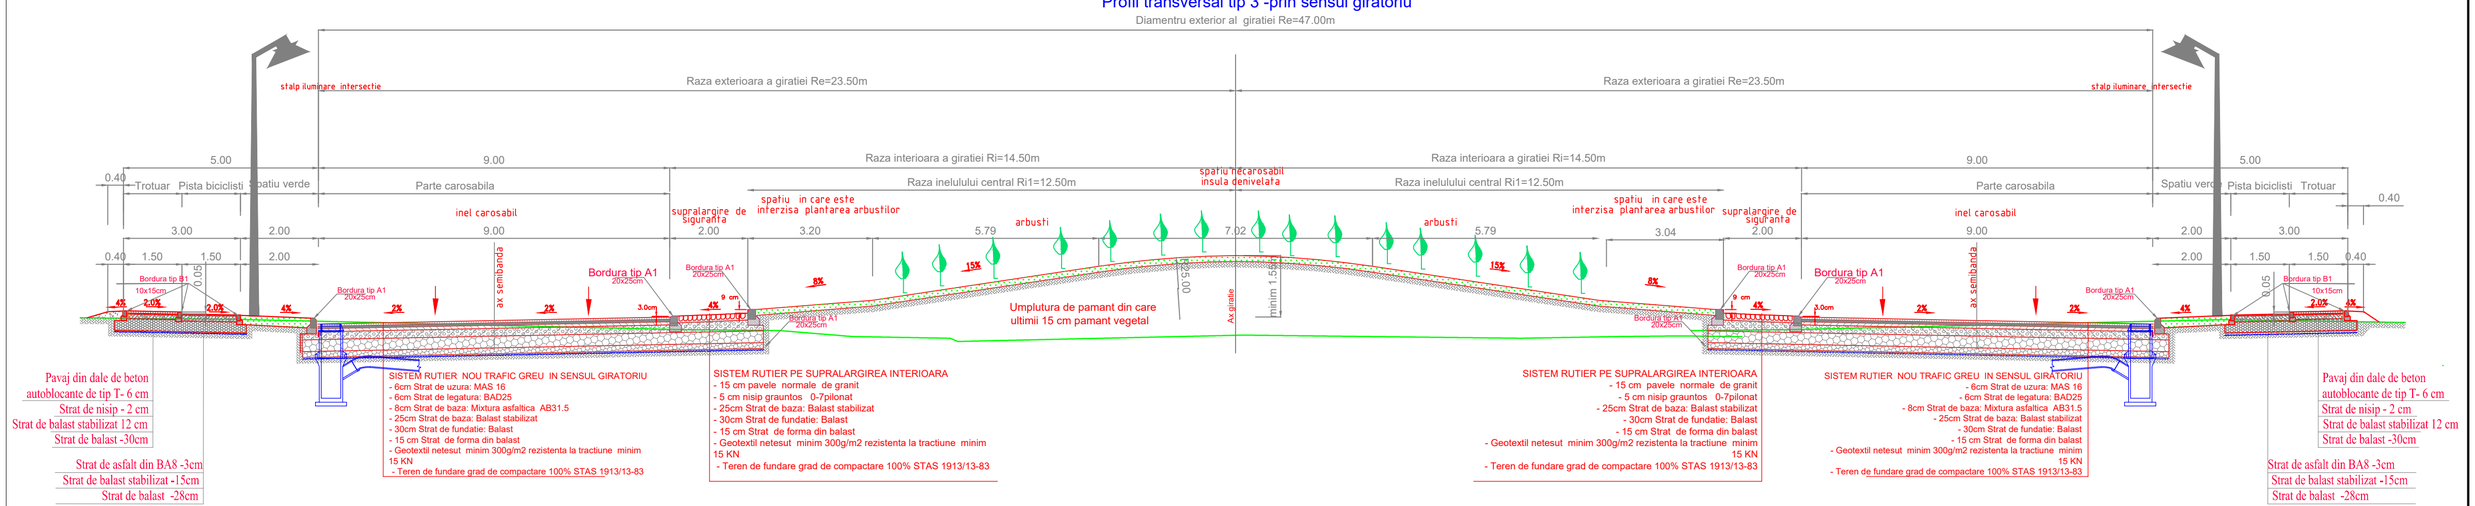


| | | | | | | |
|---|---|---|---|---|---|---|
| **BENEFICIAR : EMPLOYER:** CNAIR — COMPANIA NATIONALA DE ADMINISTRARE A INFRASTRUCTURII RUTIERE | **PROIECTAT: DESIGNER:** Asocierea: TRANSINVEST BUDAPEST Kft, SPECIÁLTERV ÉPITŐMÉRNÖKI Kft, EXPLAN S.R.L., CADSIL S.R.L. LIDER: S.C. EXPLAN S.R.L. str. Mărginașă nr. 21.C1, Cluj-Napoca, jud. Cluj, C.U.I: RO16583121 | Transinvest Budapest, SPECIÁLTERV ÉPÍTŐMÉRNÖKI KFT., explan, CADSIL | *TITLU PROIECT / PROJECT TITLE* STUDIU DE FEZABILITATE, PUZ și DTAC PENTRU PROIECTUL ETAPA I - DRUM TRANSREGIO FELEAC TR35 CENTURA METROPOLITANĂ ETAPA II - DRUM TRANSREGIO FELEAC TR35 DRUMURI DE LEGĂTURĂ *Contractul nr. /Contract no. :* 513405 din 30.10.2018 | **Bloc de semnaturi / Signature block** *Nota: Aceasta plansa este proprietatea intelectuala a asocierii. Reproducerea acestei planse este interzisa fara acordul scris al asocierii / Note: This drawing is the intellectual property of the association. Reproduction of this drawing it is prohibited without the written approval of the association* Societatea Comercială EXPLAN S.R.L. 3 Cluj-Napoca, România | **FAZA: PHASE :** Studiu de fezabilitate - Avize / Feasibility study - Entities Accord; Manager de proiect: Project manager: ing./eng. Petru CIUFUDEAN; Șef proiect: Chief of project: ing./eng. Silviu TEGZEȘIU; Proiectant: Designer: ing./eng. Tudor TEGZEȘIU | *TITLU PLANSA : TITLE :* **PROFILURI TRANSVERSALE TIP DRUMURI DE LEGATURA / TYPICAL CROSS SECTIONS FOR CONNECTION ROADS** *SCARA / SCALE:* 1:100 *DATE / DATA :* SEPT 2020 | SECTIUNE / SECTION NAME: PAC; ELEMENT / ELEMENT: DL; DESCRIERE / DESCRIPTION: TIP; NUMAR / NUMBER: 01; RV / RV: 0 |