

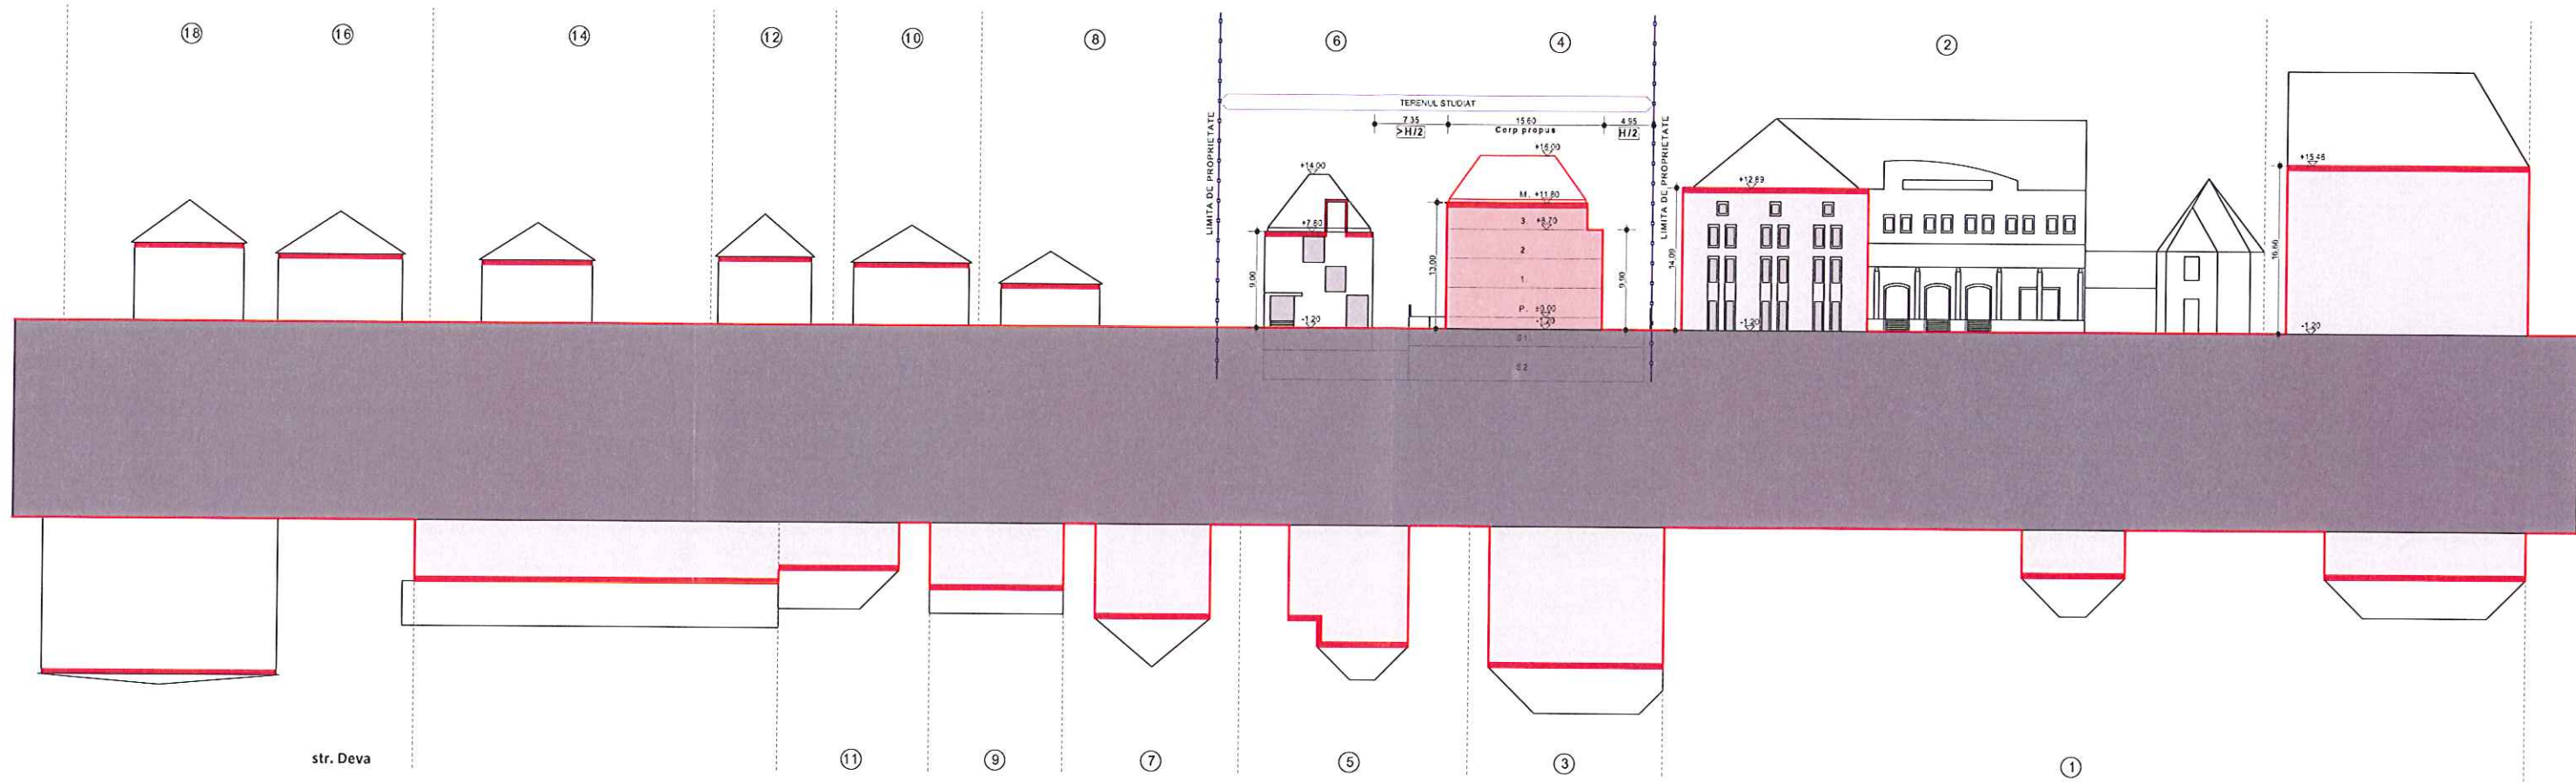
cota ± 0,00 = 343,25 (sistem de cote Marea Neagra 1975)

CATEGORIA DE IMPORTANȚĂ (conf. H.G. 766/97)	C	GRADUL DE REZISTENȚĂ LA FOC (conf. N. P. 118/99)	II
CLASA DE IMPORTANȚĂ (conf. STAS 10100-0-75, N.P. 100/92)	III	ZONA SEISMICĂ (conf P. 100-1/2006)	a ₀ =0,08 T _c =0,7 s



 proiectant general: S.C. MOSSFERN S.R.L. J12/1091/18.04.2012, RO30090641 B.dul. 21 Dec. nr.122/1, Cluj-Napoca, jud. Cluj tel: 0040 0364 730158, office@mossfern.ro	 proiectant de specialitate: arh. Sorin SCRIPCARIU J12/1426/2012, CUI: 30239221 Calea Moților, nr.100A, Cluj-Napoca, jud. Cluj tel/fax: 0040 264 590261

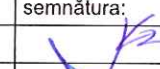

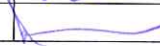
denumire proiect: ELABORARE PLAN URBANISTIC ZONAL PUZ PRIVIND CORECTAREA LIMITEI DE UTR ÎNTRE ZCP_M4 ȘI SUBZONA SZCP_Is DIN CADRUL ZCP_M1			
specialitate:	numele:	semnătura:	amplasament: str. George Coșbuc nr. 4-6, Cluj-Napoca, jud. Cluj - CF. 337062
șef proiect:	arh. KISS Zoltán		beneficiar: Petri Nicolae și Petri Daniela Denisa
proiect spec.:	arh. Sorin SCRIPCARIU		titlu planșa:
proiectat:	arh. Vlad GORGAN		STUDIUL FRONT STRADAL
verificat:	arh. MACALIK Arnold		nr. planșa: A.16
faza: PUZ		nr.proiect: 33/2019	data: 2019 decembrie
		scara: 1:750	



cota ± 0,00 = 343,25 (sistem de cote Marea Neagra 1975)

CATEGORIA DE IMPORTANȚĂ (conf. H.G. 766/97)	C	GRADUL DE REZISTENȚĂ LA FOC (conf. N. P. 118/99)	II
CLASA DE IMPORTANȚĂ (conf. STAS 10100/0-75, N.P. 100/92)	III	ZONA SEISMICĂ (conf P. 100-1/2006)	a _g =0,08 T _c =0,7 s

 proiectant general: S.C. MOSSFERN S.R.L. J12/1091/18.04.2012, RO30090641 B.dul. 21 Dec. nr.122/1, Cluj-Napoca, jud. Cluj tel: 0040 0364 730158, office@mossfern.ro	proiectant de specialitate: arh. Sorin SCRIPCARIU J12/1426/2012, CUI: 30239221 Calea Moșilor, nr.100A, Cluj-Napoca, jud. Cluj tel/fax: 0040 264 590261
---	---

denumire proiect: ELABORARE PLAN URBANISTIC ZONAL PUZ PRIVIND CORECTAREA LIMITEI DE UTR ÎNTRE ZCP_M4 ȘI SUBZONA SZCP_Is DIN CADRUL ZCP_M1			
specialitate:	numele:	semnătura:	amplasament: str. George Coșbuc nr. 4-6, Cluj-Napoca, jud. Cluj - CF. 337062
șef proiect:	arh. KISS Zoltán		beneficiar: Petri Nicolae și Petri Daniela Denisa
proiect spec.:	arh. Sorin SCRIPCARIU		titlu planșă:
proiectat:	arh. Vlad GORGAN		DESFĂȘURATĂ STRADALĂ
verificat:	arh. MACALIK Arnold		nr. planșă A.17
faza: PUZ		nr.proiect: 33/2019	data: 2019 decembrie
		scara: 1:650	