





BENEFICIAR:
MISCA MIHAI
 str. Ghindei, nr. 10, ap.1 Cluj Napoca, jud. Cluj

AMPLASAMENT:
 str. Hasdeu, nr.99, Cluj Napoca, jud. Cluj
 Nr. CF:261007
 Nr. Topo/Nr. CAD: 12574/1

LEGENDA

-  ZONA STUDIATA
-  PARCELA STUDIATA

proiectant general si de arhitectura:

line STUDIO
nr. Eugen Ionesco, nr.87, ap.87, Cluj Napoca, jud. Cluj
 C.U.I. 37190660 712/886/10.03.2017
 tel. 054 0756 037 272 email: madalinagurgiu8@gmail.com



±0.00 = _

Acest desen si informatiile cuprinse in el nu pot fi copiate, reproduse sau utilizate, partial sau in intregime, decat cu acordul scris al SC MLINE SQUIRE STUDIO SRL-D si nu pot fi folosite in alt scop decat cel pentru care au fost elaborate.

proiectant de specialitate:

S.C. arhiDetailS S.R.L.
 Cluj-Napoca, str.Deva, nr. 1 - 7 www.adSStudio.ro
 tel: 0745.662.775 email: arhiDS@yahoo.com



SEF PROIECT	arh. MADALINA GIURGIU nr. TNA 8813
PROIECTAT	arh. RAZVAN STOIAN nr. TNA 8913
COORDONATOR SPECIALITATE	arh. DAN STEFAN ADACE nr. TNA 6276
DESENAT	arh. ARINA SUGAR

denumire beneficiar:
 MISCA MIHAI
 str. Ghindei, nr. 10, ap.1 Cluj Napoca, jud. Cluj

denumire proiect:
**ELABORARE PLAN URBANISTIC DE DETALIU
 CONSTRUIRE DOUA LOCUINTE
 UNIFAMILIALE IN REGIM IZOLAT**

str. Hasdeu, nr.99, Cluj Napoca, jud. Cluj

proiect nr:	17/2019	faza:	PUD
-------------	---------	-------	-----

nume plansa:
 Plan de incadrare in zona

data:	scara:	plansa:
septembrie 2020	1:5000	U.01



BENEFICIAR:
MISCA MIHAI
 str. Ghindei, nr. 10, ap.1 Cluj Napoca, jud. Cluj

AMPLASAMENT:
 str. Hasdeu, nr.99, Cluj Napoca, jud. Cluj
 Nr. CF:261007
 Nr. Topo/Nr. CAD: 12574/1

LEGENDA

- ZONA STUDIATA
- PARCELA STUDIATA



±0.00 = _

Acest desen si informatiile cuprinse in el nu pot fi copiate, reproduse sau utilizate, partial sau in intregime, decat cu acordul scris al SC MLINE SQUARE Studio SRL-D si nu pot fi folosite in alt scop decat cel pentru care au fost elaborate.

proiectant de specialitate:

S.C. arhiDetailS S.R.L.
 Cluj-Napoca, str.Deva, nr. 1 - 7 www.adSStudio.ro
 tel: 0745.662.775 email: arhiDS@yahoo.com



SEF PROIECT	arh. MADALINA GIURGIU nr. TNA 8813
PROIECTAT	arh. RAZVAN STOIAN nr. TNA 8913
COORDONATOR SPECIALITATE	arh. DAN STEFAN ADACE nr. TNA 6276
DESENAT	arh. ARINA SUGAR

denumire beneficiar:
 MISCA MIHAI
 str. Ghindei, nr. 10, ap.1 Cluj Napoca, jud. Cluj

denumire proiect:
**ELABORARE PLAN URBANISTIC DE DETALIU
 CONSTRUIRE DOUA LOCUINTE
 UNIFAMILIALE IN REGIM IZOLAT**

str. Hasdeu, nr.99, Cluj Napoca, jud. Cluj

proiect nr:	17/2019	faza:	PUD
-------------	---------	-------	-----

nume plansa:
Plan de incadrare in PUG

data:	scara:	plansa:
septembrie 2020	1:5000	U.02



Parcela (TOTAL) CC

Nr. Pct.	Coordonate pct.de contur		Lungimi laturi D(i,i+1)
	X [m]	Y [m]	
113	585721.717	391315.265	4.373
124	585723.376	391319.311	4.461
125	585725.288	391323.341	23.739
76	585706.687	391338.091	3.040
286	585704.429	391340.126	1.475
284	585703.370	391341.153	3.005
281	585701.068	391343.085	5.476
156	585696.810	391346.528	1.737
157	585695.425	391347.576	1.507
158	585694.289	391348.566	4.484
44	585690.802	391351.385	13.161
40	585680.877	391360.029	11.857
13	585671.971	391367.856	2.006
12	585670.433	391369.144	5.948
11	585665.661	391372.694	10.102
10	585657.464	391378.599	4.008
1	585654.338	391381.107	1.791
159	585653.310	391379.640	8.531
5	585648.170	391372.831	7.213
160	585653.310	391367.770	24.432
31	585670.750	391350.660	11.056
34	585678.173	391342.466	3.118
35	585680.362	391340.245	4.075
36	585683.145	391337.269	0.390
74	585682.880	391336.983	0.591
161	585683.284	391336.552	10.207
298	585690.301	391329.140	7.756
296	585695.671	391323.544	7.131
293	585700.949	391328.339	0.793
292	585701.560	391328.845	7.250
305	585707.575	391324.798	5.982
307	585712.566	391321.501	11.074

S(TOTAL)=1210.82mp P=211.768m

Agenția Națională de Cadastru și Publicitate Imobiliară
 Oficiul de Cadastru și Publicitate Imobiliară CLUJ
 Nr. de înregistrare: 72264 data: 16.04.2019
 Recepționat
 Mihai Konradi
 Consilier Cadastru
 (prenumele și numele consilierului / inspectorului)

Prezentul document recepționat este
 valabil însoțit de procesul verbal de
 recepție nr. 1970/data 13.05.2019

MISCA MIHAI
 str. Ghindei, nr. 10, ap.1 Cluj Napoca, jud. Cluj
 Amplasamentul studiat:
ADRESA
 str. Hasdeu, nr.99, Cluj Napoca, jud. Cluj
 C.F. nr.: 261007
 Nr. Topografic/Nr. Cadastral:12574/1

proiectant general si de arhitectura:
line STUDIO
nr. Egeni Ieroneu, nr.87, ap.87, Cluj Napoca, jud. Cluj
 C.U.I. 37190660
 tel. 054 0756 037 272 email: madalinagurgiu@gmail.com

proiectant de specialitate:
S.C. arhiDetailS S.R.L.
 Cluj-Napoca, str.Deva, nr. 1 - 7 www.adSStudio.ro
 tel: 0745.662.775 email: arhiDS@yahoo.com

BILANT TERITORIAL - SITUATIA EXISTENTA

	mp	%
Teren	1289	100
Constructii	111.51mp	8.65
Circulatii auto	0.00 mp	0.00
Circulatii pietonale	34.05 mp	2.65
Spatii verzi	1143.44mp	88.70

PARAMETRII - SITUATIA EXISTENTA

	existent
Suprafata construita	111.51mp
Suprafata desfasurata	156.06mp
CUT	156.06mp
POT	8.65%
CUT	0.12
POT max. cf. UTR Lip	35%
CUT max. cf. UTR Lip	0.9

Regimul de inaltime existent: S+P

Nr. locuri de parcare existente (garaj): 0
 categoria de importanta: **C**
 zona seismica: **T_c= 0.7 a_g= 0.10**

- LEGENDA:**
- ZONA STUDIATA
 - LIMITA DE PROPRIETATE
- Funcțiuni:**
- LOCUIRE
 - CONSTRUCTIE EXISTENTA
 - CIRCULATII PIETONALE PAVATE
- Structura cladirilor:**
- DURABILE
- Amenajare curte:**
- SPATII VERZI AMENAJATE PE PARCELA
 - ACCESE PIETONALE
 - VEGETATIE INALTA
- CAILE DE COMUNICATII - drumuri publice**
- DRUMURI PUBLICE EXISTENTE - CIRCULATII AUTO
 - DRUMURI PUBLICE EXISTENTE - CIRCULATII PIETONALE

SEF PROIECT	arh. MADALINA GIURGIU nr. TNA 8813
PROIECTAT	arh. RAZVAN STOIAN nr. TNA 8913
COORDONATOR SPECIALITATE	arh. DAN STEFAN ADACE nr. TNA 6276
DESENAT	arh. ARINA SUGAR


denumire beneficiar:
 MISCA MIHAI
 str. Ghindei, nr. 10, ap.1 Cluj Napoca, jud. Cluj
 denumire proiect:
**ELABORARE PLAN URBANISTIC DE DETALIU
 CONSTRUIRE DOUA LOCUINTE
 UNIFAMILIALE IN REGIM IZOLAT**

str. Hasdeu, nr.99, Cluj Napoca, jud. Cluj

proiect nr:	data:	faza:
17/2019	septembrie 2020	PUD

nume plansa: **Plan de situatie existent**

data:	scara:	plansa:
septembrie 2020	1:500	U.03

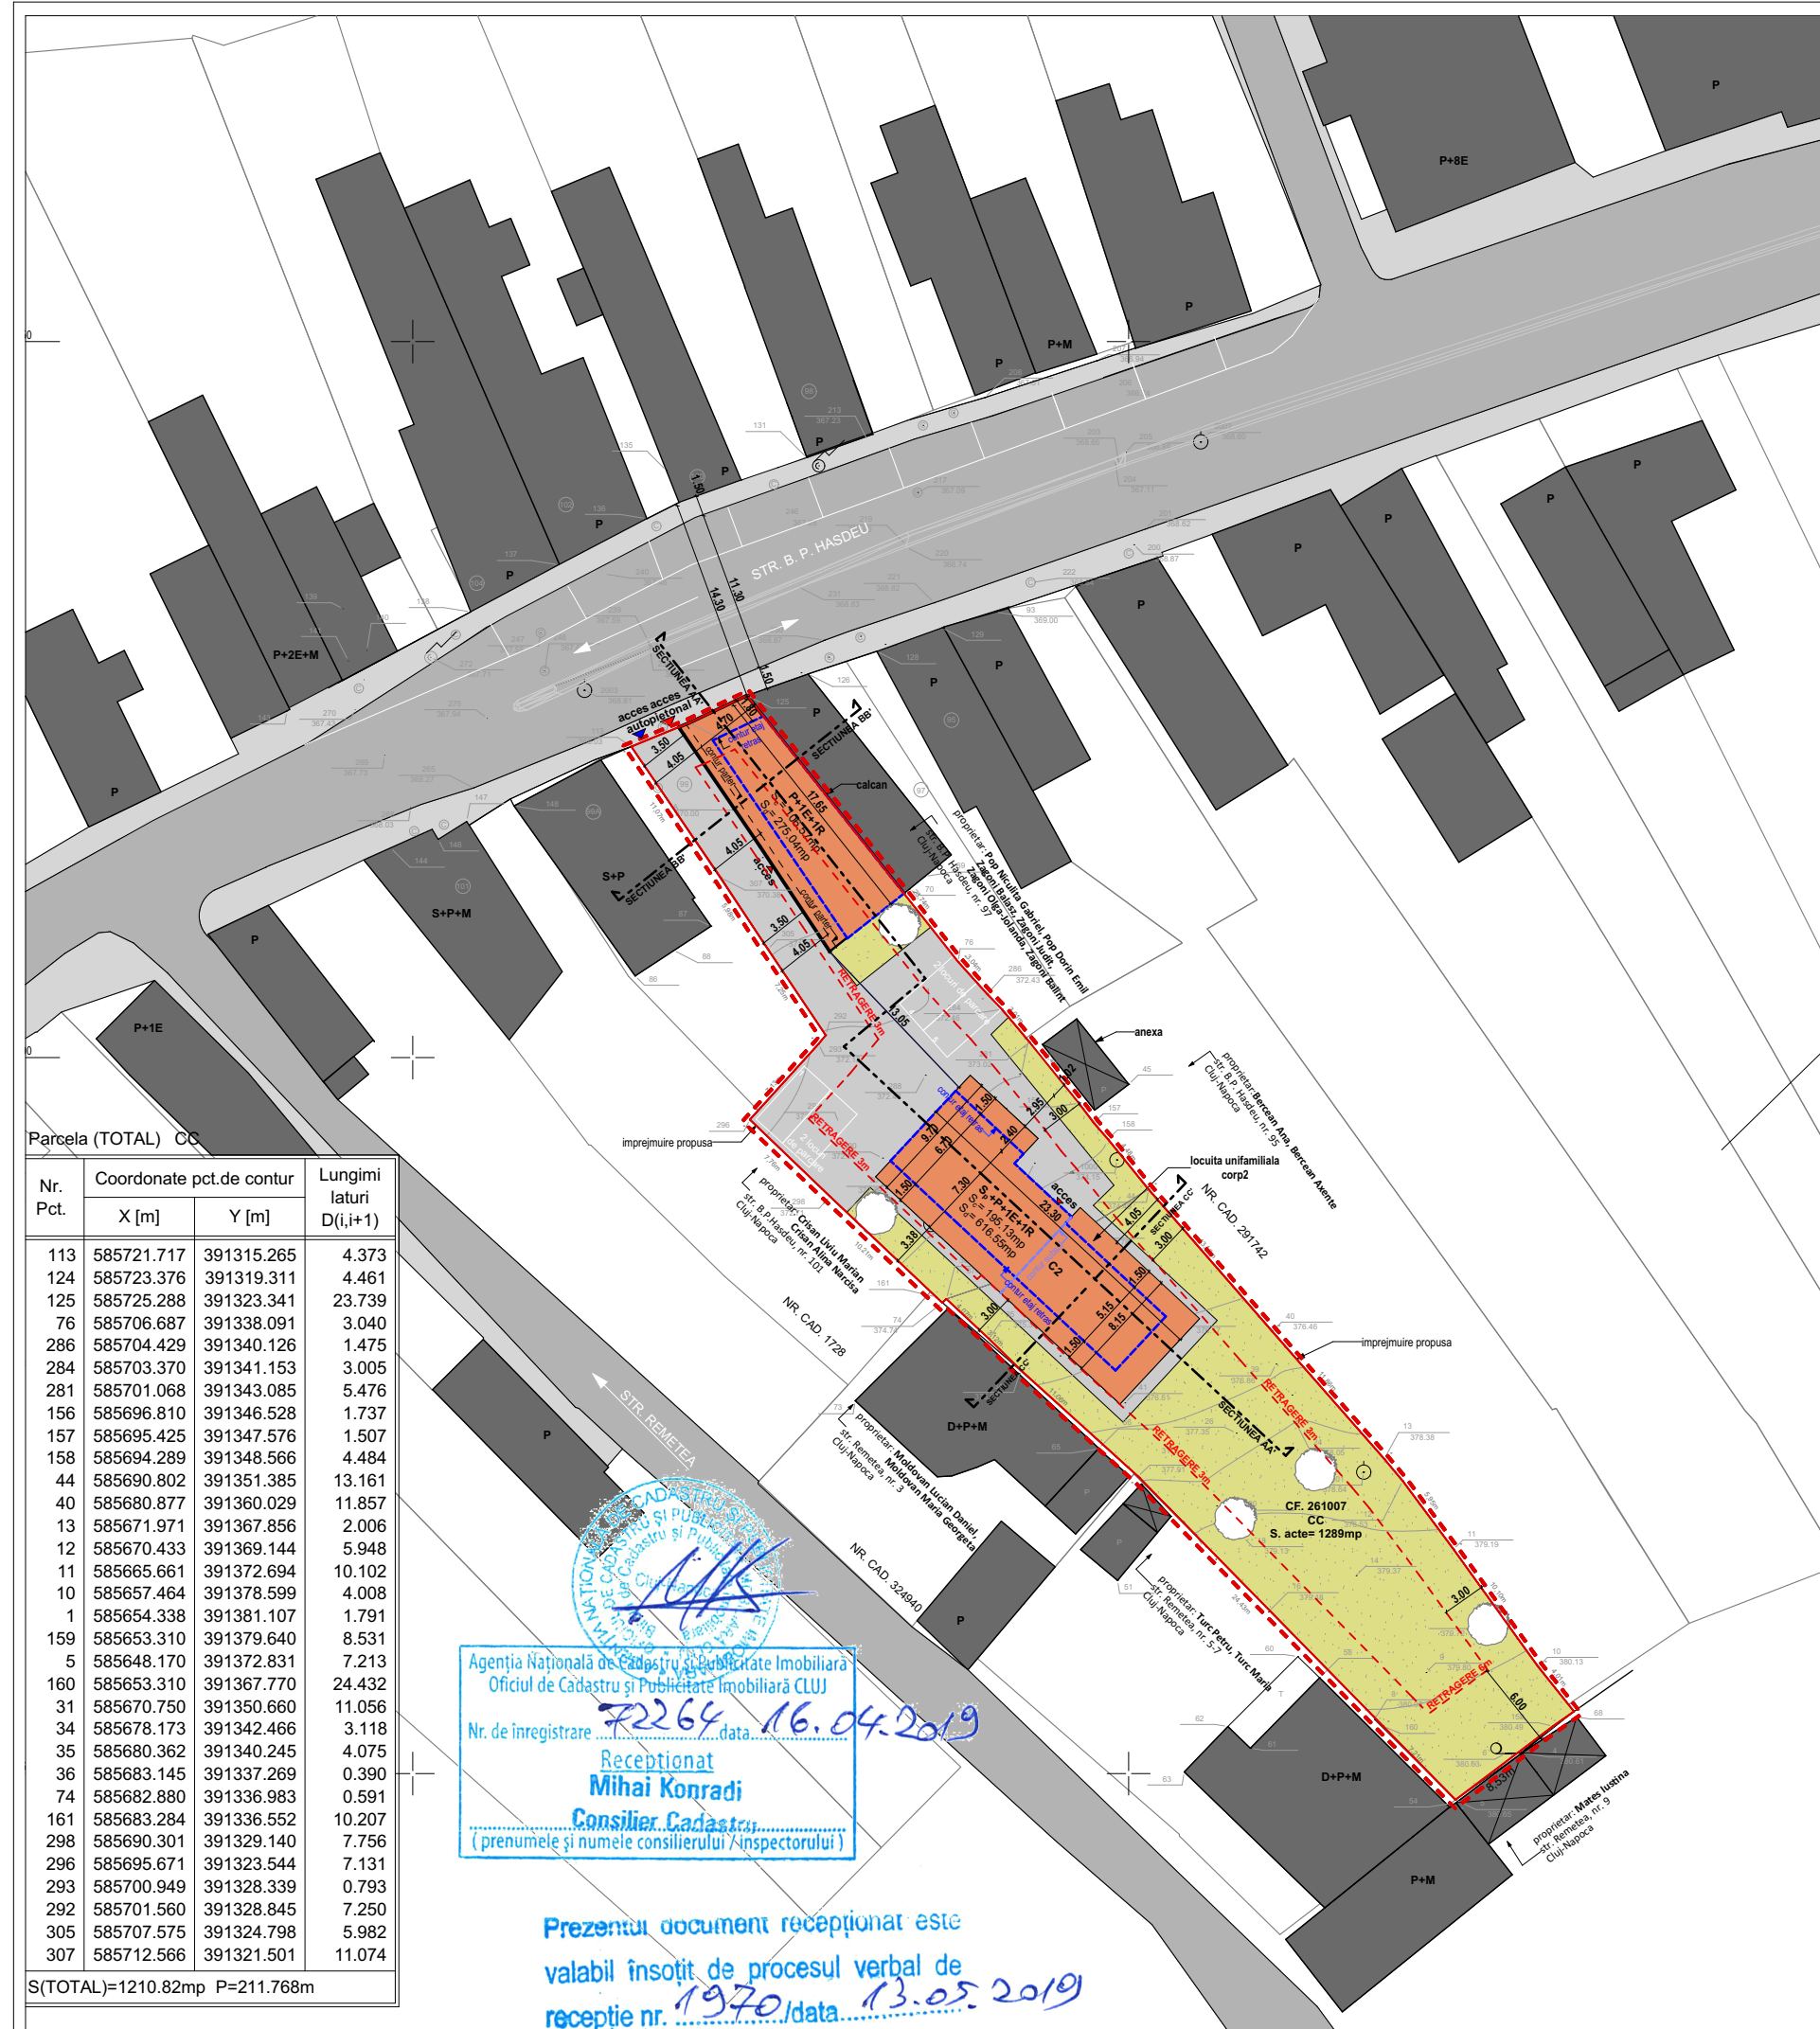

Beneficiar:
MISCA MIHAI
str. Ghindei, nr. 10, ap.1 Cluj Napoca, jud. Cluj

Amplasamentul studiat:
ADRESA
str. Hasdeu, nr.99, Cluj Napoca, jud. Cluj
C.F. nr.: 261007
Nr. Topografic/Nr. Cadastral:12574/1

BILANT TERITORIAL - SITUATIA PROPUSA

	mp	%
Teren	1289	100
Constructii	301.70	23.40
Circulatii auto	231.49	17.95
Circulatii pietonale	104.37	8.09
Spatii verzi	582.29	45.19

PARAMETRII - SITUATIA PROPUSA

	existent	propus
Suprafata construita	111.51mp	301.70mp
Suprafata construita(calcul POT)	111.51mp	301.70mp
Suprafata desfasurata	156.06mp	891.59mp
Suprafata desfasurata(calcul CUT)	156.06mp	789.25mp
POT	8.65%	23.40%
CUT	0.12	0.61
POT max. cf. UTR Lip		35%
CUT max. cf. UTR Lip		0.9

Regimul de inaltime existent: S+P
Regimul de inaltime propus: P+1E+1R (corp1)
S_p+P+1E+1R (corp2)

Nr. locuri de parcare existente (garaj): 0
Nr. locuri de parcare propuse: 4

Inaltime maxima la cornisa propusa: +6.35m
Inaltime maxima la coama propusa: +9.30m




categoria de importanta: C
zona seismica: T_c= 0.7 a_g= 0.10

LEGENDA:

- ZONA STUDIATA
- LIMITA DE PROPRIETATE
- RETRAGERI 3 - 6 m
- CONTUR ETAJ RETRAS
- CONTUR SUBSOL
- CONSTRUCTII PROPUSE
- CLADIRE VECINA
- CIRCULATII PIETONALE / AUTO PAVATE
- SPATII VERZI AMENAJATE PE PARCELA
- ACCESE AUTO
- ACCESE PIETONALE
- VEGETATIE INALTA - COPACI PROPUSI

CAILE DE COMUNICATII - drumuri publice

- DRUMURI PUBLICE EXISTENTE - CIRCULATII AUTO
- DRUMURI PUBLICE EXISTENTE - CIRCULATII PIETONALE

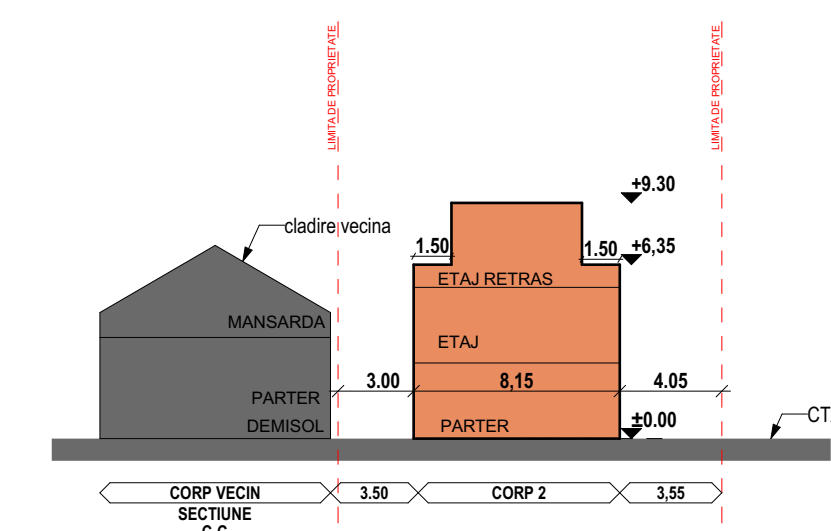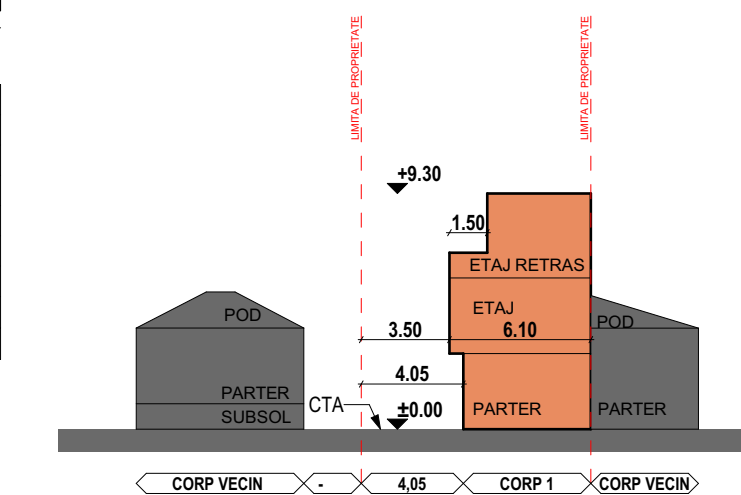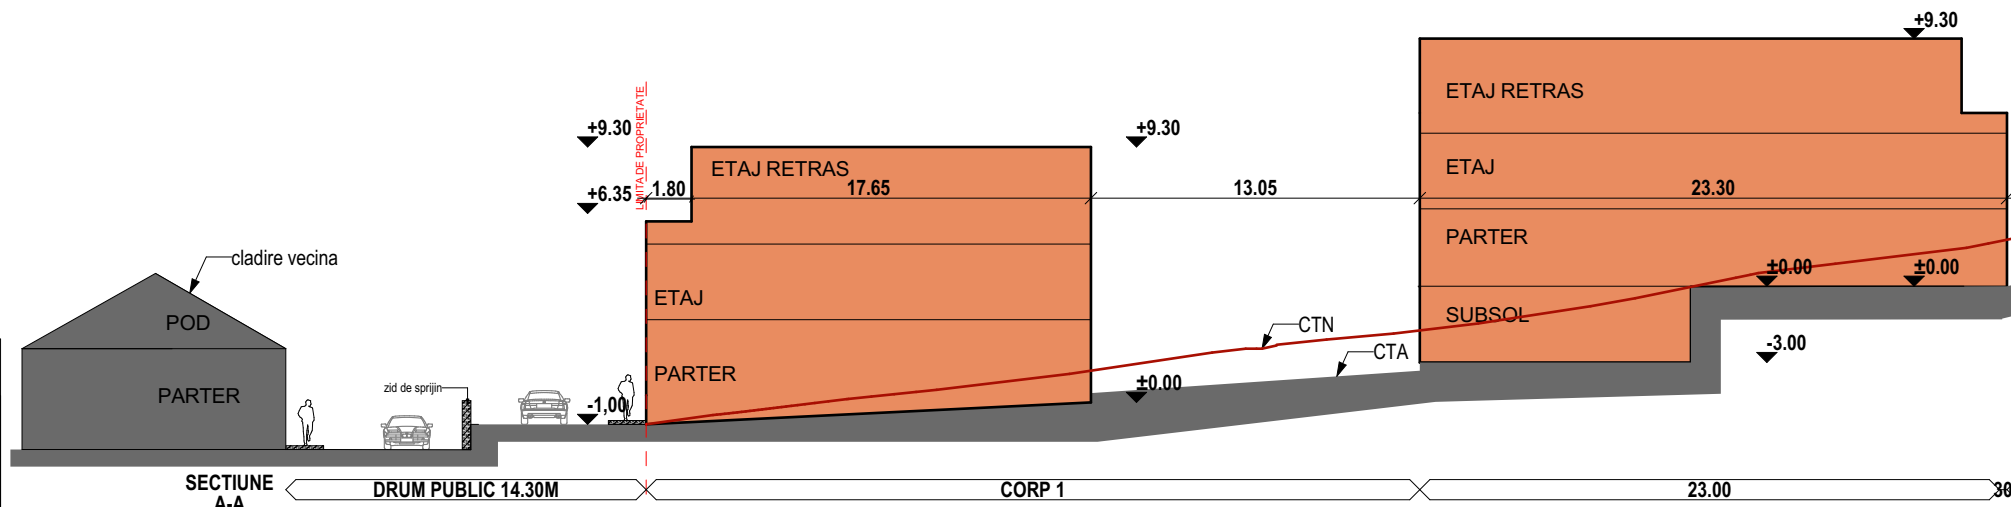

proiectant general si de arhitectura:
line STUDIO
str. Eugen Ionescu, nr.87, ap.87, Cluj Napoca, jud. Cluj
C.I.U. 57490900 J20088103/2017
tel. 054 076 037 212 email: madalina.giurgiu@gmail.com

proiectant de specialitate:
S.C. arhiDetailS S.R.L.
Cluj-Napoca, str.Deva, nr. 1 - 7 www.adSStudio.ro
tel: 0745.662.775 email: arhiDS@yahoo.com

SEF PROIECT	arh. MADALINA GIURGIU nr. TNA 8813
PROIECTAT	arh. RAZVAN STOIAN nr. TNA 8913
COORDONATOR SPECIALITATE	arh. DAN STEFAN ADACE nr. TNA 6276
DESENAT	arh. ARINA SUGAR


denumire beneficiar:
MISCA MIHAI
str. Ghindei, nr. 10, ap.1 Cluj Napoca, jud. Cluj

denumire proiect:
ELABORARE PLAN URBANISTIC DE DETALIU CONSTRUIRE DOUA LCUINTE UNIFAMILIALE IN REGIM IZOLAT

str. Hasdeu, nr.99, Cluj Napoca, jud. Cluj
proiect nr.: 17/2019 fază: PUD

nume planșă:
Plan de reglementari

data: aprilie 2019 scara: 1:500 planșă: U.04

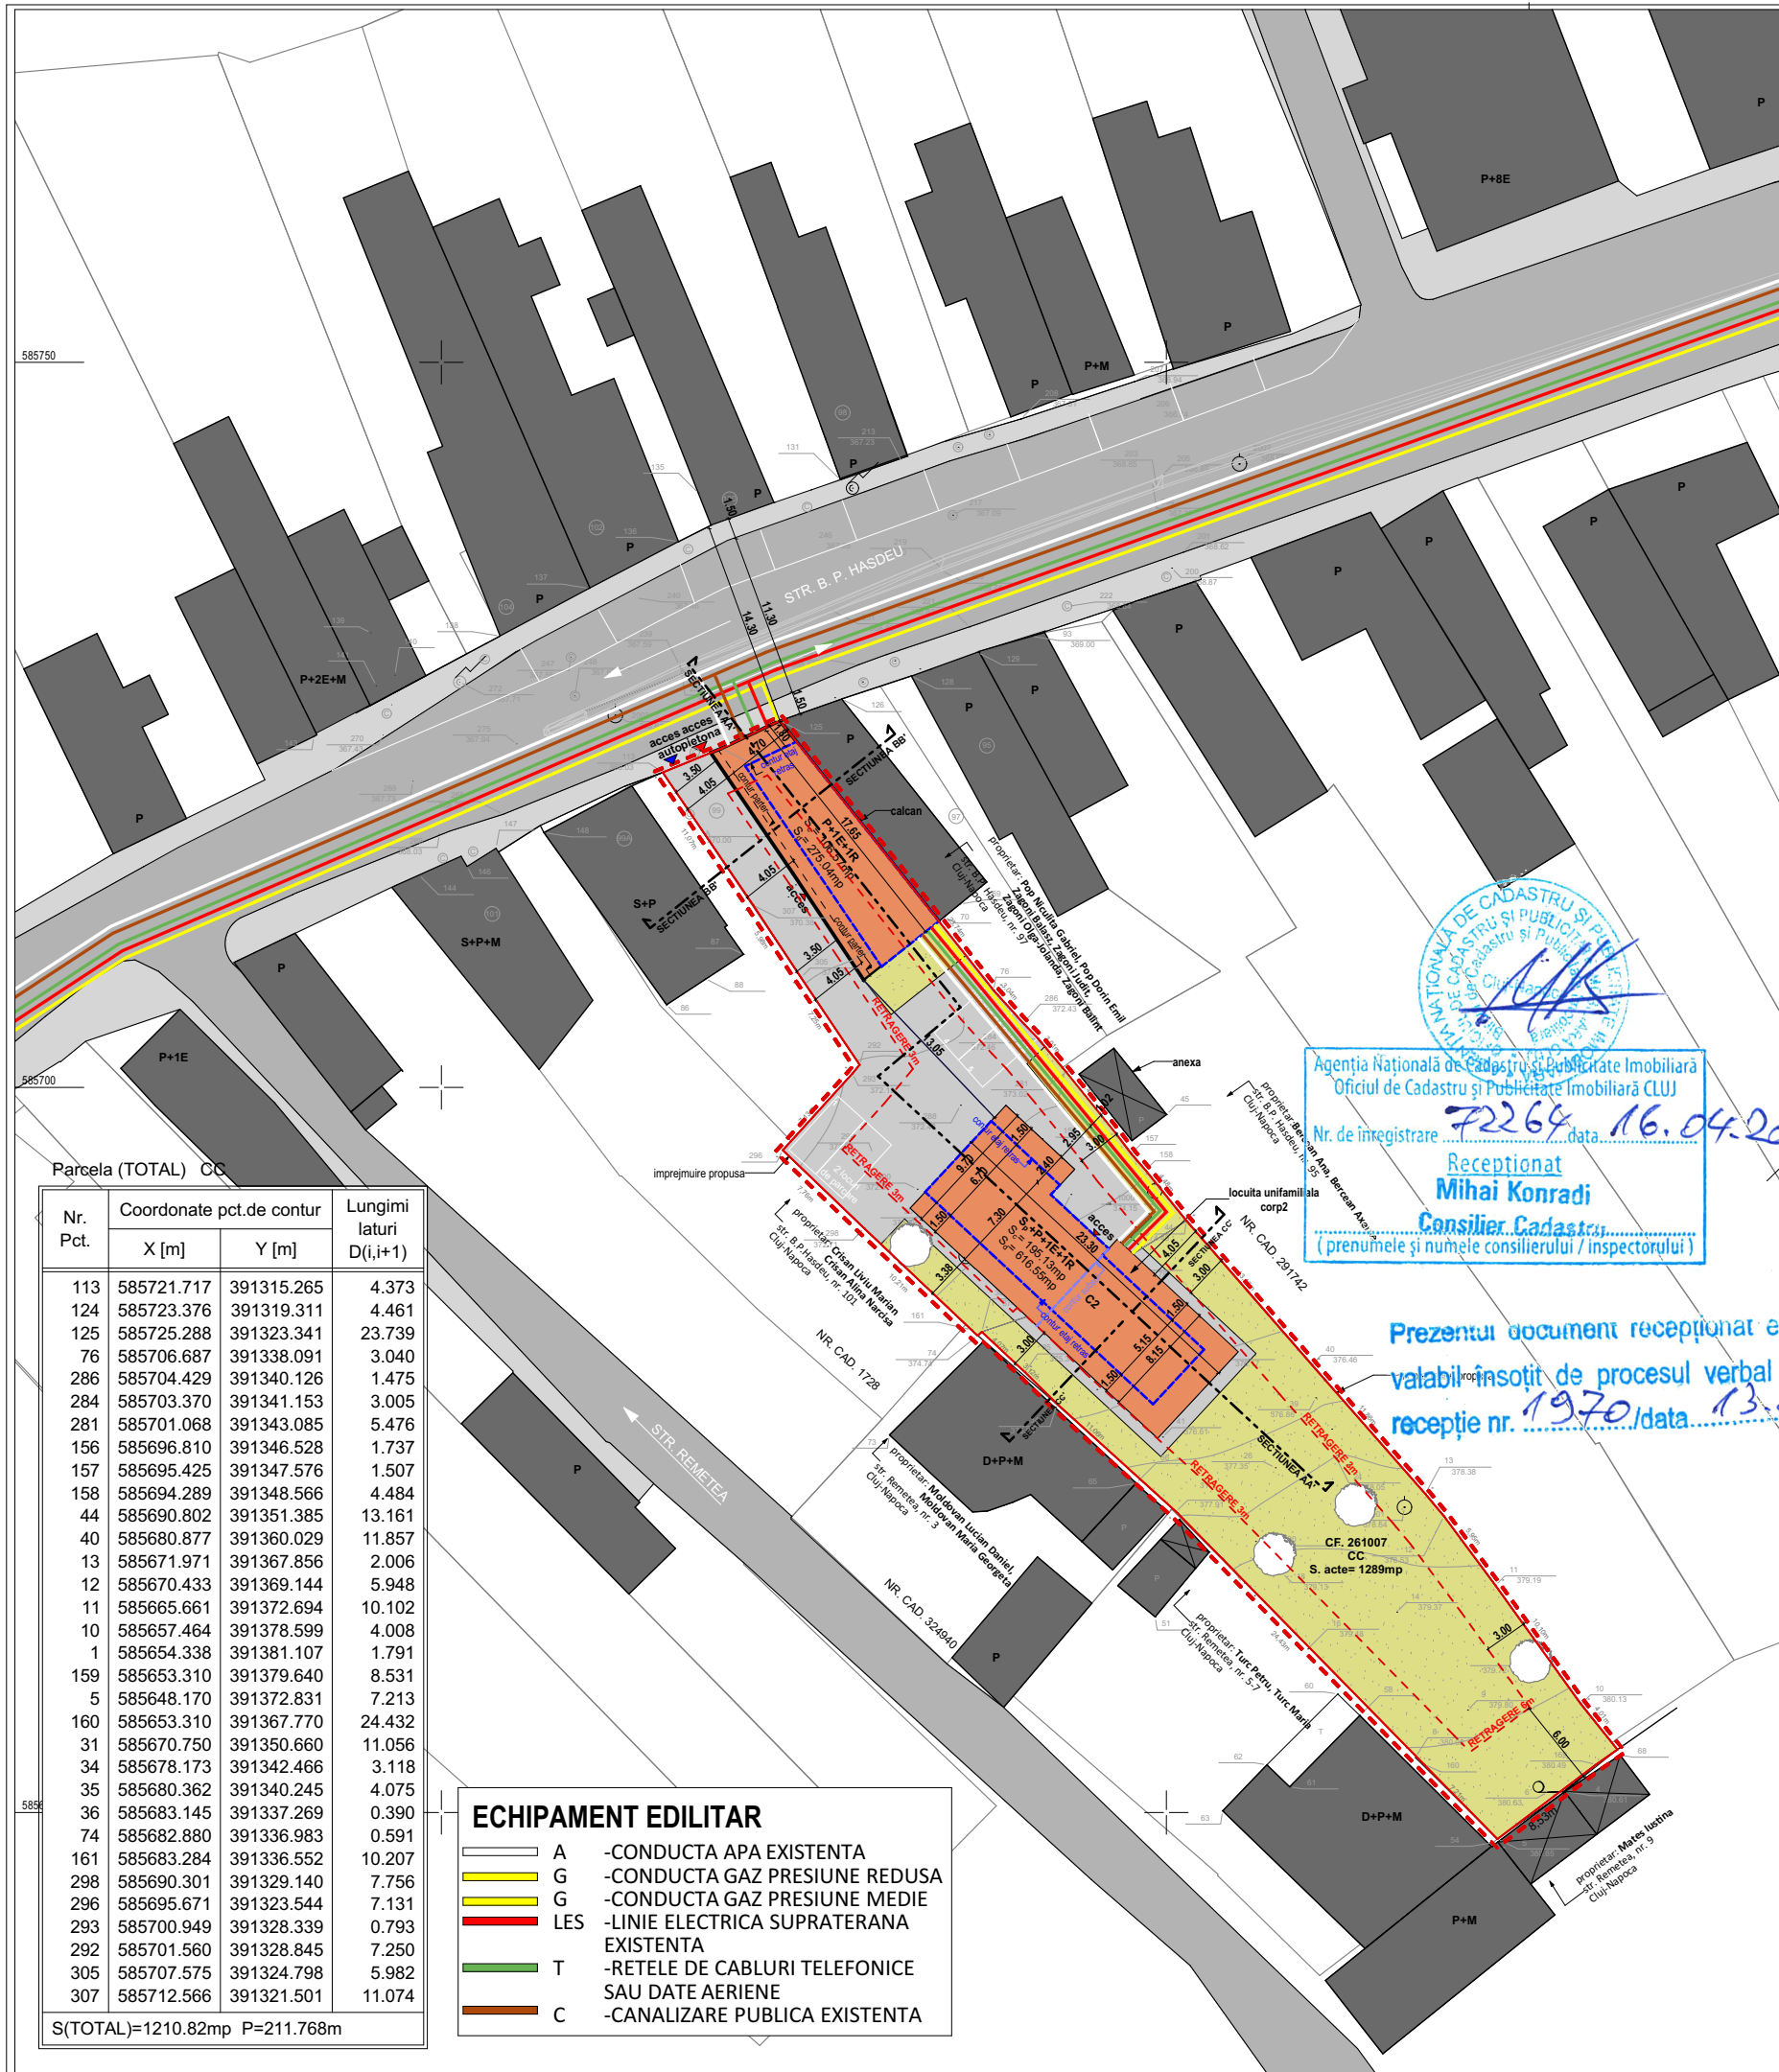

Parcela (TOTAL) CC

Nr. Pct.	Coordonate pct.de contur		Lungimi laturi D(i,i+1)
	X [m]	Y [m]	
113	585721.717	391315.265	4.373
124	585723.376	391319.311	4.461
125	585725.288	391323.341	23.739
76	585706.687	391338.091	3.040
286	585704.429	391340.126	1.475
284	585703.370	391341.153	3.005
281	585701.068	391343.085	5.476
156	585696.810	391346.528	1.737
157	585695.425	391347.576	1.507
158	585694.289	391348.566	4.484
44	585690.802	391351.385	13.161
40	585680.877	391360.029	11.857
13	585671.971	391367.856	2.006
12	585670.433	391369.144	5.948
11	585665.661	391372.694	10.102
10	585657.464	391378.599	4.008
1	585654.338	391381.107	1.791
159	585653.310	391379.640	8.531
5	585648.170	391372.831	7.213
160	585653.310	391367.770	24.432
31	585670.750	391350.660	11.056
34	585678.173	391342.466	3.118
35	585680.362	391340.245	4.075
36	585683.145	391337.269	0.390
74	585682.880	391336.983	0.591
161	585683.284	391336.552	10.207
298	585690.301	391329.140	7.756
296	585695.671	391323.544	7.131
293	585700.949	391328.339	0.793
292	585701.560	391328.845	7.250
305	585707.575	391324.798	5.982
307	585712.566	391321.501	11.074

S(TOTAL)=1210.82mp P=211.768m

ECHIPAMENT EDILITAR

	A	-CONDUCTA APA EXISTENTA
	G	-CONDUCTA GAZ PRESIUNE REDUSA
	G	-CONDUCTA GAZ PRESIUNE MEDIE
	LES	-LINIE ELECTRICA SUPRATERANA EXISTENTA
	T	-RETELE DE CABLURI TELEFONICE SAU DATE AERIENE
	C	-CANALIZARE PUBLICA EXISTENTA

Beneficiar:
MISCA MIHAI
str. Ghindei, nr. 10, ap.1 Cluj Napoca, jud. Cluj

Amplasamentul studiat:
ADRESA
str. Hasdeu, nr.99, Cluj Napoca, jud. Cluj
C.F. nr.: 261007
Nr. Topografic/Nr. Cadastral:12574/1

BILANT TERITORIAL - SITUATIA PROPUISA

	mp	%
Teren	1289	100
Constructii	301.70	23.40
Circulatii auto	231.49	17.95
Circulatii pietonale	104.37	8.09
Spatii verzi	582.29	45.19

PARAMETRII - SITUATIA PROPUISA

	existent	propus
Suprafata construita	111.51mp	301.70mp
Suprafata construita(calcul POT)	111.51mp	301.70mp
Suprafata desfasurata	156.06mp	891.59mp
Suprafata desfasurata(calcul CUT)	156.06mp	789.25mp
POT	8.65%	23.40%
CUT	0.12	0.61
POT max. cf. UTR Lip		35%
CUT max. cf. UTR Lip		0.9

Regimul de inaltime existent: S+P
Regimul de inaltime propus: P+1E+1R (corp1)
S_p+P+1E+1R (corp2)

Nr. locuri de parcare existente (garaj): 0
Nr. locuri de parcare propuse: 4

Inaltime maxima la cornisa propusa: +6.35m
Inaltime maxima la coama propusa: +9.30m

categoria de importanta: **C**
zona seismica: **T_c= 0.7 a_g= 0.10**

- LEGENDA:**
- ZONA STUDIATA
 - LIMITA DE PROPRIETATE
 - RETRAGERI 3 - 6 m
 - CONTUR ETAJ RETRAS
 - CONTUR SUBSOL
 - CONSTRUCTII PROPUSE
 - CLADIRE VECINA
 - CIRCULATII PIETONALE / AUTO PAVATE
 - SPATII VERZI AMENAJATE PE PARCELA
 - ACCESE AUTO
 - ACCESE PIETONALE
 - VEGETATIE INALTA - COPACI PROPUISI

- CAILE DE COMUNICATII - drumuri publice**
- DRUMURI PUBLICE EXISTENTE - CIRCULATII AUTO
 - DRUMURI PUBLICE EXISTENTE - CIRCULATII PIETONALE

Agencia Nationala de Cadastru si Publicitate Imobiliara
Oficiul de Cadastru si Publicitate Imobiliara CLUJ

Nr. de inregistrare: **72264**, data: **16.04.2019**

Receptionat
Mihai Konradi
Consilier Cadastral
(prenumele si numele consilierului / inspectorului)

Prezentul document receptionat este
valabil insotit de procesul verbal de
receptie nr. **1970**/data: **13.05.2019**

proiectant general si de arhitectura:

line STUDIO
Eugen Ionescu, nr.87, ap.87, Cluj Napoca, jud. Cluj
C.U.I. 37190660
tel. 054 0756 037 272
e-mail: madalinagiurgiu@gmail.com

N
±0.00 = _

Acest desen si informatiile cuprinse in el nu pot fi copiate, reproduse sau utilizate, partial sau in intregime, decat cu acordul scris al SC MLINE SQUIRE Studio SRL-D si nu pot fi folosite in alt scop decat cel pentru care au fost elaborate.

proiectant de specialitate:

S.C. arhiDetailS S.R.L.
Cluj-Napoca, str.Deva, nr. 1 - 7 www.adSSstudio.ro
tel: 0745.662.775 email: arhiDS@yahoo.com

SEF PROIECT arh. MADALINA GIURGIU nr. TNA 8813

PROIECTAT arh. RAZVAN STOIAN nr. TNA 8913

COORDONATOR arh. DAN STEFAN ADACE nr. TNA 6276

DESENAT arh. ARINA SUGAR

denumire beneficiar:
MISCA MIHAI
str. Ghindei, nr. 10, ap.1 Cluj Napoca, jud. Cluj


denumire proiect:
**ELABORARE PLAN URBANISTIC DE DETALIU
CONSTRUIRE DOUA LOCUINTE
UNIFAMILIALE IN REGIM IZOLAT**

str. Hasdeu, nr.99, Cluj Napoca, jud. Cluj

proiect nr.: **17/2019** faza: **PUD**

nume plansa:
Plan echipare edilitara

data: septembrie 2020 scara: 1:500 plansa: U.05

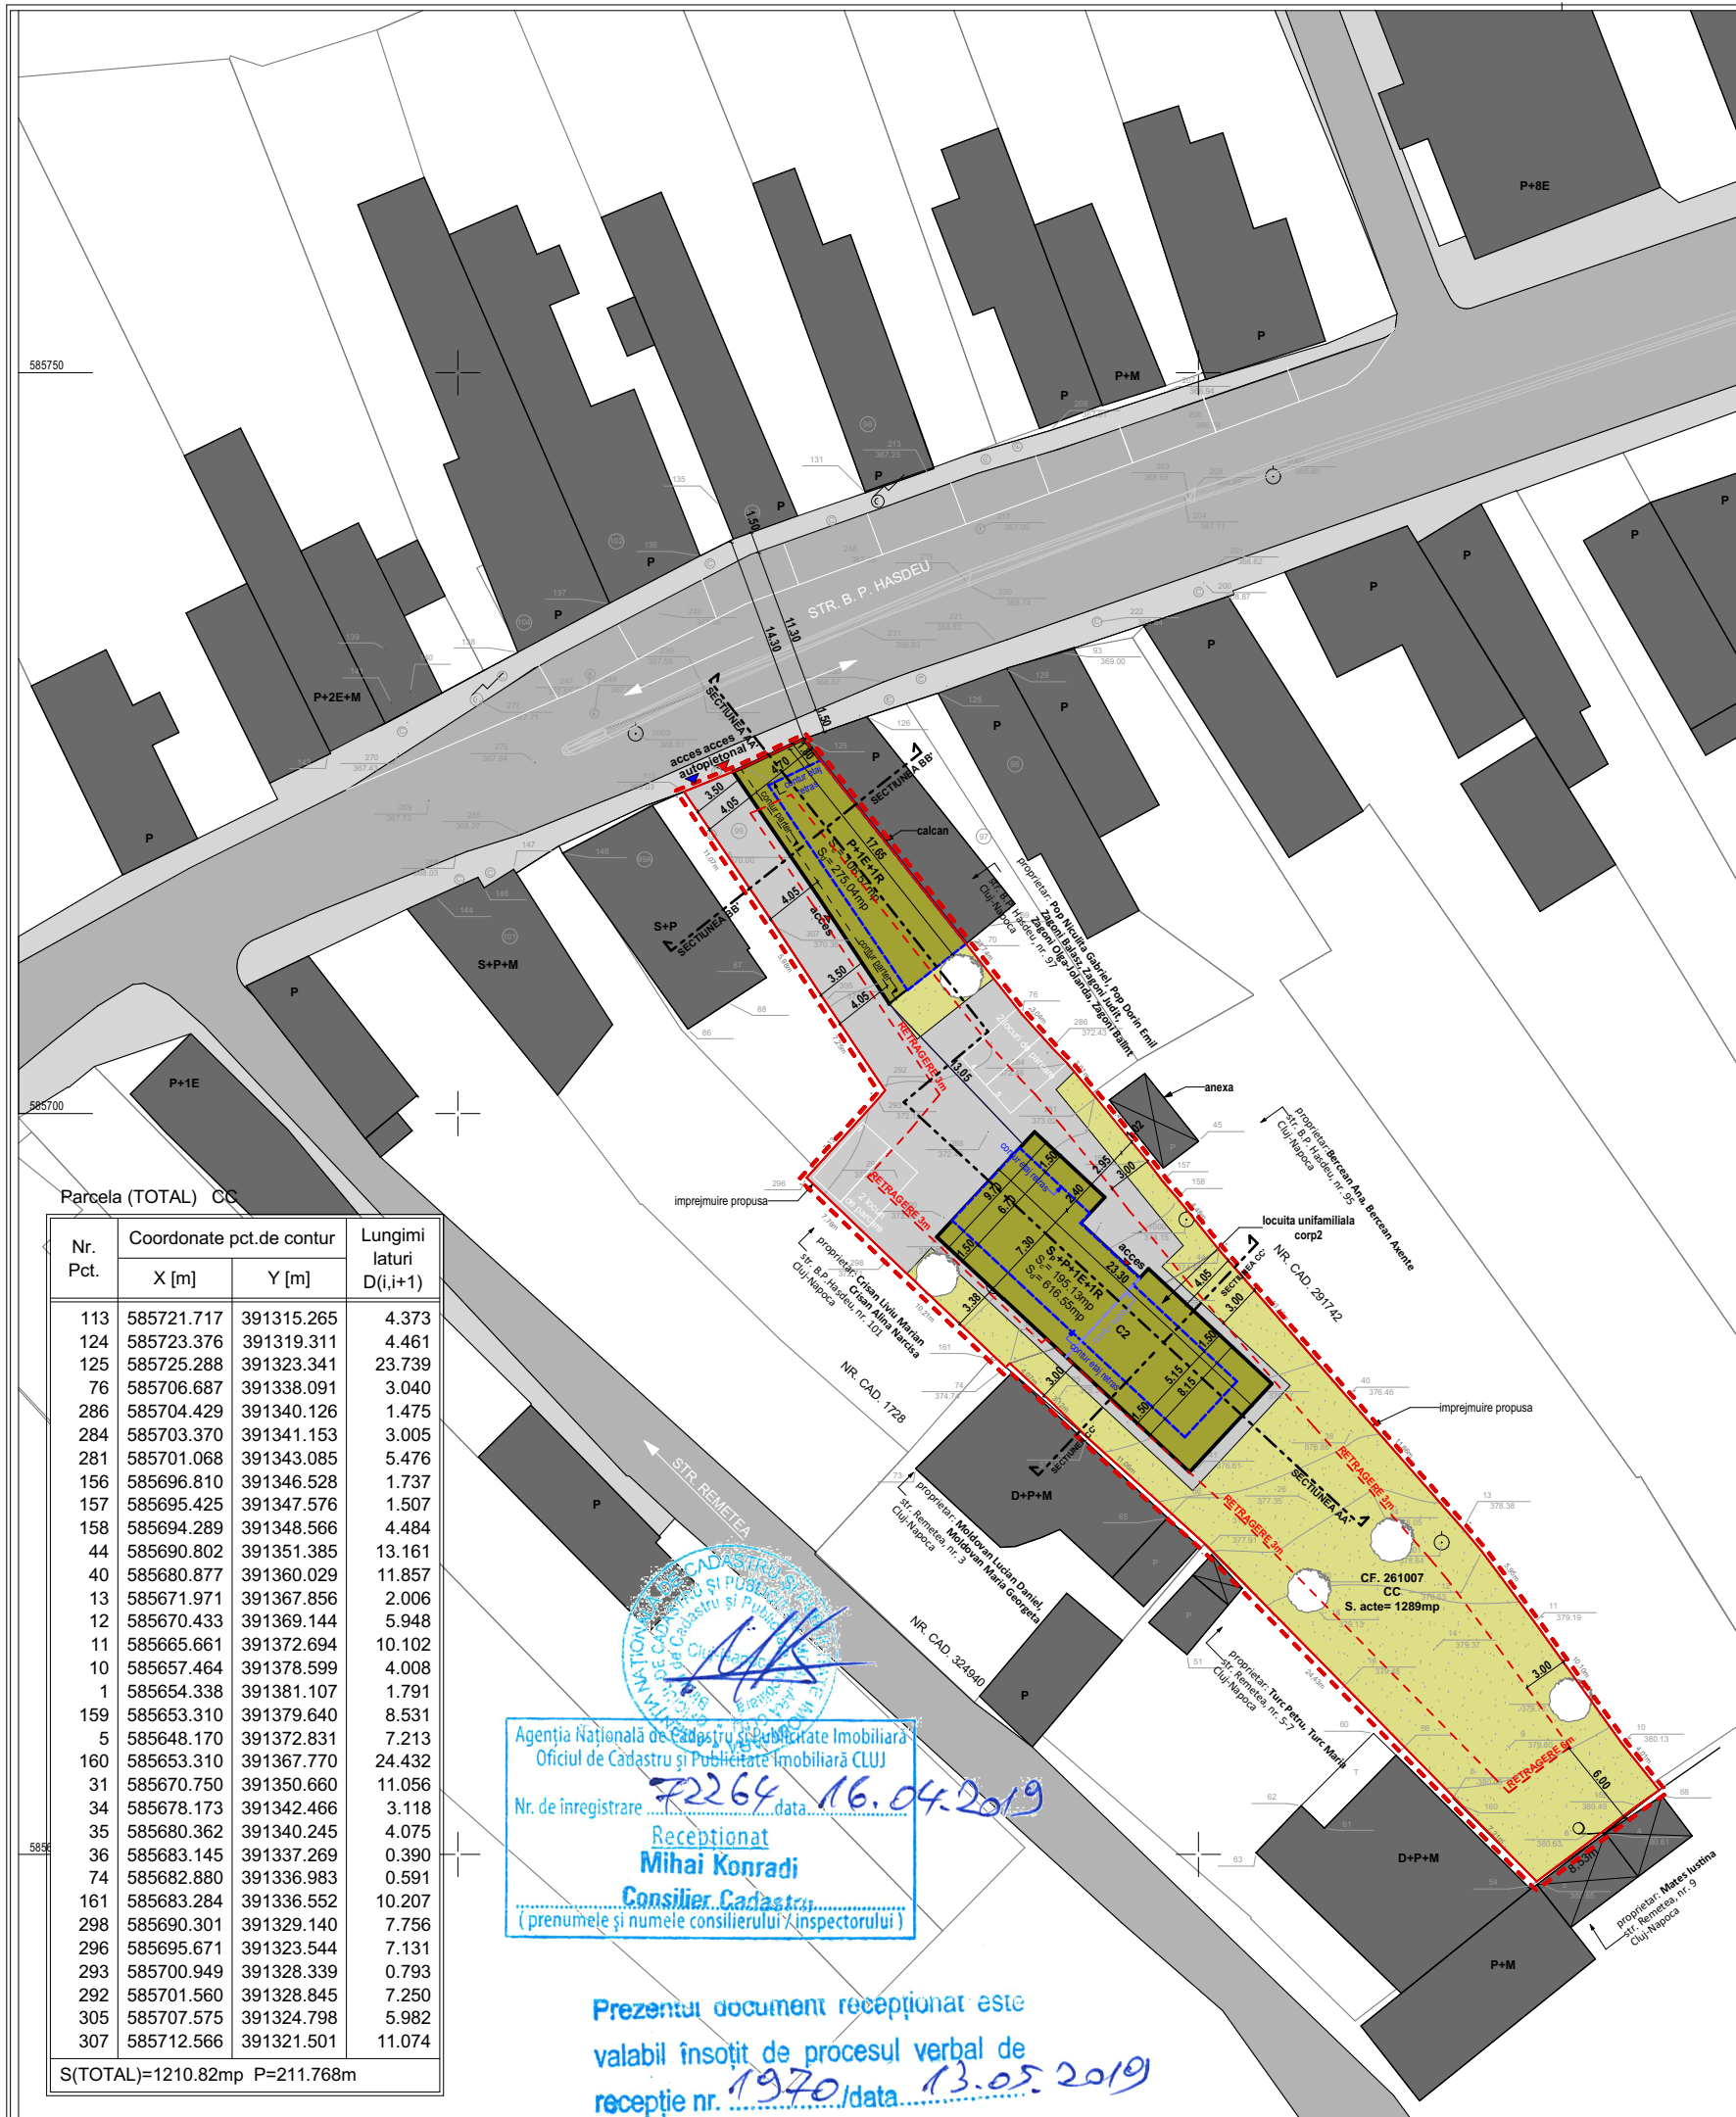

Parcela (TOTAL) CC

Nr. Pct.	Coordonate pct.de contur		Lungimi laturi D(i,i+1)
	X [m]	Y [m]	
113	585721.717	391315.265	4.373
124	585723.376	391319.311	4.461
125	585725.288	391323.341	23.739
76	585706.687	391338.091	3.040
286	585704.429	391340.126	1.475
284	585703.370	391341.153	3.005
281	585701.068	391343.085	5.476
156	585696.810	391346.528	1.737
157	585695.425	391347.576	1.507
158	585694.289	391348.566	4.484
44	585690.802	391351.385	13.161
40	585680.877	391360.029	11.857
13	585671.971	391367.856	2.006
12	585670.433	391369.144	5.948
11	585665.661	391372.694	10.102
10	585657.464	391378.599	4.008
1	585654.338	391381.107	1.791
159	585653.310	391379.640	8.531
5	585648.170	391372.831	7.213
160	585653.310	391367.770	24.432
31	585670.750	391350.660	11.056
34	585678.173	391342.466	3.118
35	585680.362	391340.245	4.075
36	585683.145	391337.269	0.390
74	585682.880	391336.983	0.591
161	585683.284	391336.552	10.207
298	585690.301	391329.140	7.756
296	585695.671	391323.544	7.131
293	585700.949	391328.339	0.793
292	585701.560	391328.845	7.250
305	585707.575	391324.798	5.982
307	585712.566	391321.501	11.074

S(TOTAL)=1210.82mp P=211.768m

Agencia Națională de Cadastru și Publicitate Imobiliară
 Oficiul de Cadastru și Publicitate Imobiliară CLUJ
 Nr. de înregistrare 72264 data 16.04.2019
 Recepționat
 Mihai Konradi
 Consilier Cadastral
 (prenumele și numele consilierului/inspectorului)

Prezența document recepționat este
 valabil însoțit de procesul verbal de
 recepție nr. 1970 data 13.05.2019

Beneficiar:
MISCA MIHAI
 str. Ghindei, nr. 10, ap.1 Cluj Napoca, jud. Cluj

Amplasamentul studiat:
ADRESA
 str. Hasdeu, nr.99, Cluj Napoca, jud. Cluj
 C.F. nr.: 261007
 Nr. Topografic/Nr. Cadastral:12574/1

BILANT TERITORIAL - SITUATIA PROPUISA

	mp	%
Teren	1289	100
Constructii	301.70	23.40
Circulatii auto	231.49	17.95
Circulatii pietonale	104.37	8.09
Spatii verzi	582.29	45.19

PARAMETRII - SITUATIA PROPUISA

	existent	propus
Suprafata construita	111.51mp	301.70mp
Suprafata construita(calcul POT)	111.51mp	301.70mp
Suprafata desfasurata	156.06mp	891.59mp
Suprafata desfasurata(calcul CUT)	156.06mp	789.25mp
POT	8.65%	23.40%
CUT	0.12	0.61
POT max. cf. UTR Lip		35%
CUT max. cf. UTR Lip		0.9

Regimul de inaltime existent: S+P
 Regimul de inaltime propus: P+1E+1R (corp1)
 S_p+P+1E+1R (corp2)
 Nr. locuri de parcare existente (garaj): 0
 Nr. locuri de parcare propuse: 4

Inaltime maxima la cornisa propusa: +6.35m
 Inaltime maxima la coama propusa: +9.30m

categoria de importanta: **C**
 zona seismica: $T_c = 0.7$ $a_g = 0.10$

LEGENDA:

- ZONA STUDIATA
- LIMITA DE PROPRIETATE
- RETRAGERI
- CONTUR ETAJ RETRAS
- CONTUR SUBSOL
- CONSTRUCTII PROPUSE PE TEREN - DOMENIUL PRIVAT
- CLADIRE VECINA - DOMENIUL PRIVAT
- CIRCULATII AUTO SI PIETONALE PAVATE - DOMENIUL PRIVAT
- SPATII VERZI AMENAJATE PE PARCELA - DOMENIUL PRIVAT
- ▶ ACCESE AUTO
- ▶ ACCESE PIETONALE
- VEGETATIE INALTA - COPACI PROPUSI

CAILE DE COMUNICATII - drumuri publice
 DRUMURI PUBLICE EXISTENTE ASFALTATE
 CIRCULATII AUTO SI PIETONALE

CIRCULATIA TERENURILOR:
 Terenuri ce intentioneaza a fi trecute in domeniul public -
 NU exista
 Terenuri ce intentioneaza a fi trecute in domeniul privat -
 NU exista
 Terenuri aflate in domeniul public, destinate cedarii
 administratiei, concesiunii sau inchirierii -
 NU exista
 Terenuri aflate in domeniul privat, destinate schimbului -
 NU exista

proiectant general si de arhitectura:

line STUDIO
 str. Ghindei, nr.10, ap.1 Cluj Napoca, jud. Cluj
 C.U.I. 37190969
 tel. 054 0756 037 272 email: madalinagurgiu@gmail.com

N
 ±0.00 = _

Acest desen si informatiile cuprinse in el nu pot fi copiate, reproduse sau utilizate, partial sau in intregime, decat cu acordul scris al SC MLINE SQUARE STUDIO SRL-D si nu pot fi folosite in alt scop decat cel pentru care au fost elaborate.

proiectant de specialitate:

S.C. arhiDetailS S.R.L.
 Cluj-Napoca, str.Deva, nr. 1 - 7 www.adStudio.ro
 tel: 0745.662.775 email: arhiDS@yahoo.com

SEF PROIECT	arh. MADALINA GIURGIU nr. TNA 8813
PROIECTAT	arh. RAZVAN STOIAN nr. TNA 8913
COORDONATOR SPECIALITATE	arh. DAN STEFAN ADACE nr. TNA 6276
DESENAT	arh. ARINA SUGAR

denumire beneficiar:
MISCA MIHAI
 str. Ghindei, nr. 10, ap.1 Cluj Napoca, jud. Cluj
 denumire proiect:
**ELABORARE PLAN URBANISTIC DE DETALIU
 CONSTRUIRE DOUA LOCUINTE
 UNIFAMILIALE IN REGIM IZOLAT**

str. Hasdeu, nr.99, Cluj Napoca, jud. Cluj

proiect nr.:	faza:
17/2019	PUD

nume plansa:
Plan circulatia terenurilor

data:	scara:	plansa:
septembrie 2020	1:500	U.06