


PLAN DE INCADRARE IN ZONA
SCARA 1 : 20 000

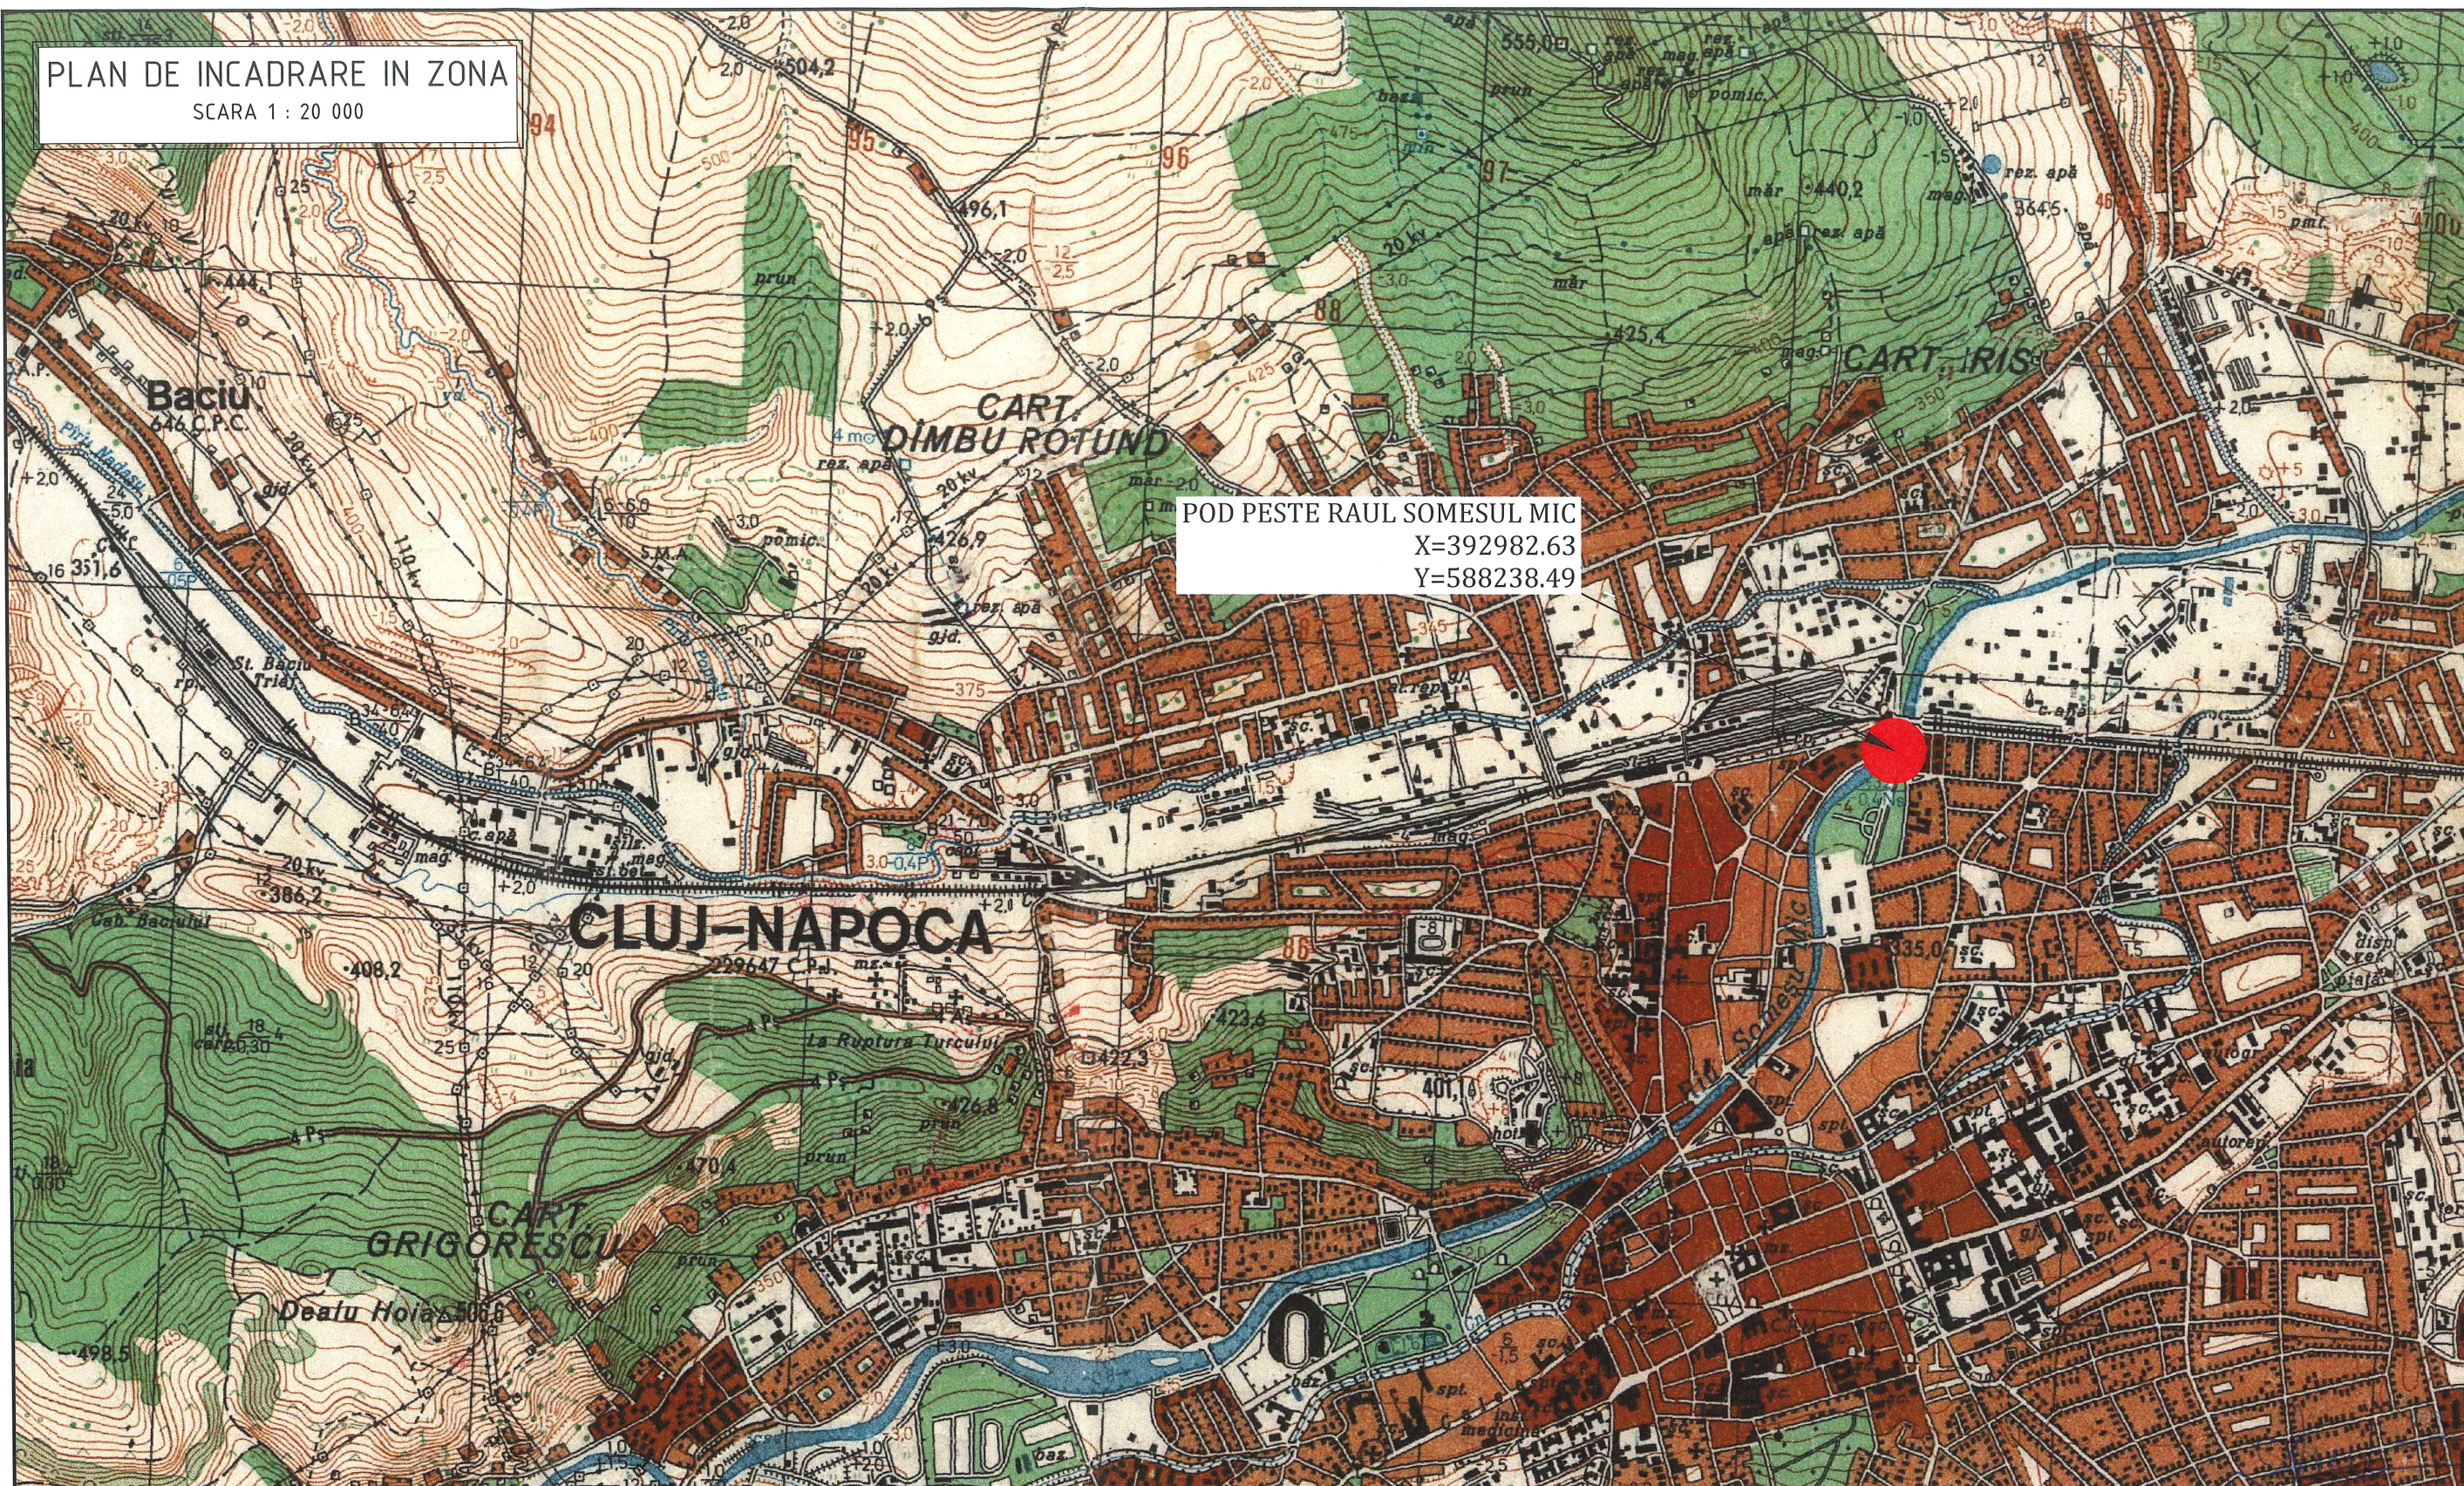

POD PESTE RAUL SOMEȘUL MIC
X=392982.63
Y=588238.49

HARTA CHEIE	INVESTITOR	DENUMIRE PROIECT	ANTREPRENOR	NUMAR CONTRACT	PROIECTANTI	DENUMIRE PLANSA
		CONSTRUIRE POD PESTE RÂUL SOMEȘUL MIC CARE FACE LEGĂTURA ÎNTRE STRADA OĂȘULUI ȘI STRADA RĂSĂRITULUI ÎN MUNICIPIUL CLUJ-NAPOCA	S.C. FREYROM S.A. S.C. PROCONS GROUP S.R.L.	72 928 / 03.02.2021	REPREZENTAT ANTREPRENOR	PLAN DE INCADRARE IN ZONA
				NUMAR PROIECT	ing. Vlad MOLDOVAN	
			PROIECTANT GENERAL	01 / 2021	COORDONATOR PROIECT	
			S.C. COSTIN SI VLAD BIROU S.C. INTEGRATED ROAD DE PROIECTARE S.R.L. SOLUTIONS S.R.L.	FAZA DE PROIECTARE	ing. Mihai VLAD	SCARA
				D.A.A.A	PROIECTANT PODURI	1 : 20 000
				VERIFICATOR	ing. Ilie DUNCA	NUMAR PLANSA
				ing. Mihai PREDESCU	PROIECTANT DRUMURI	REVIZIA
				DATA : MARTIE 2021	ing. Leonard BĂRLĂDEANU	PIZ-01
						00