


PLAN TOPOGRAFIC
Localitatea Cluj-Napoca
-intravilan-
sc. 1:200

Beneficiar : MUNICIPIUL CLUJ-NAPOCA
CF nr. 331004, Nr. Cad. 331004

SISTEM DE PROIECTIE : STEREO '70
SISTEM DE REFERINTA : MAREA NEAGRA '75
06.2019

Numele si prenumele executantului:
Ing. Dan Dragomir Sergiu

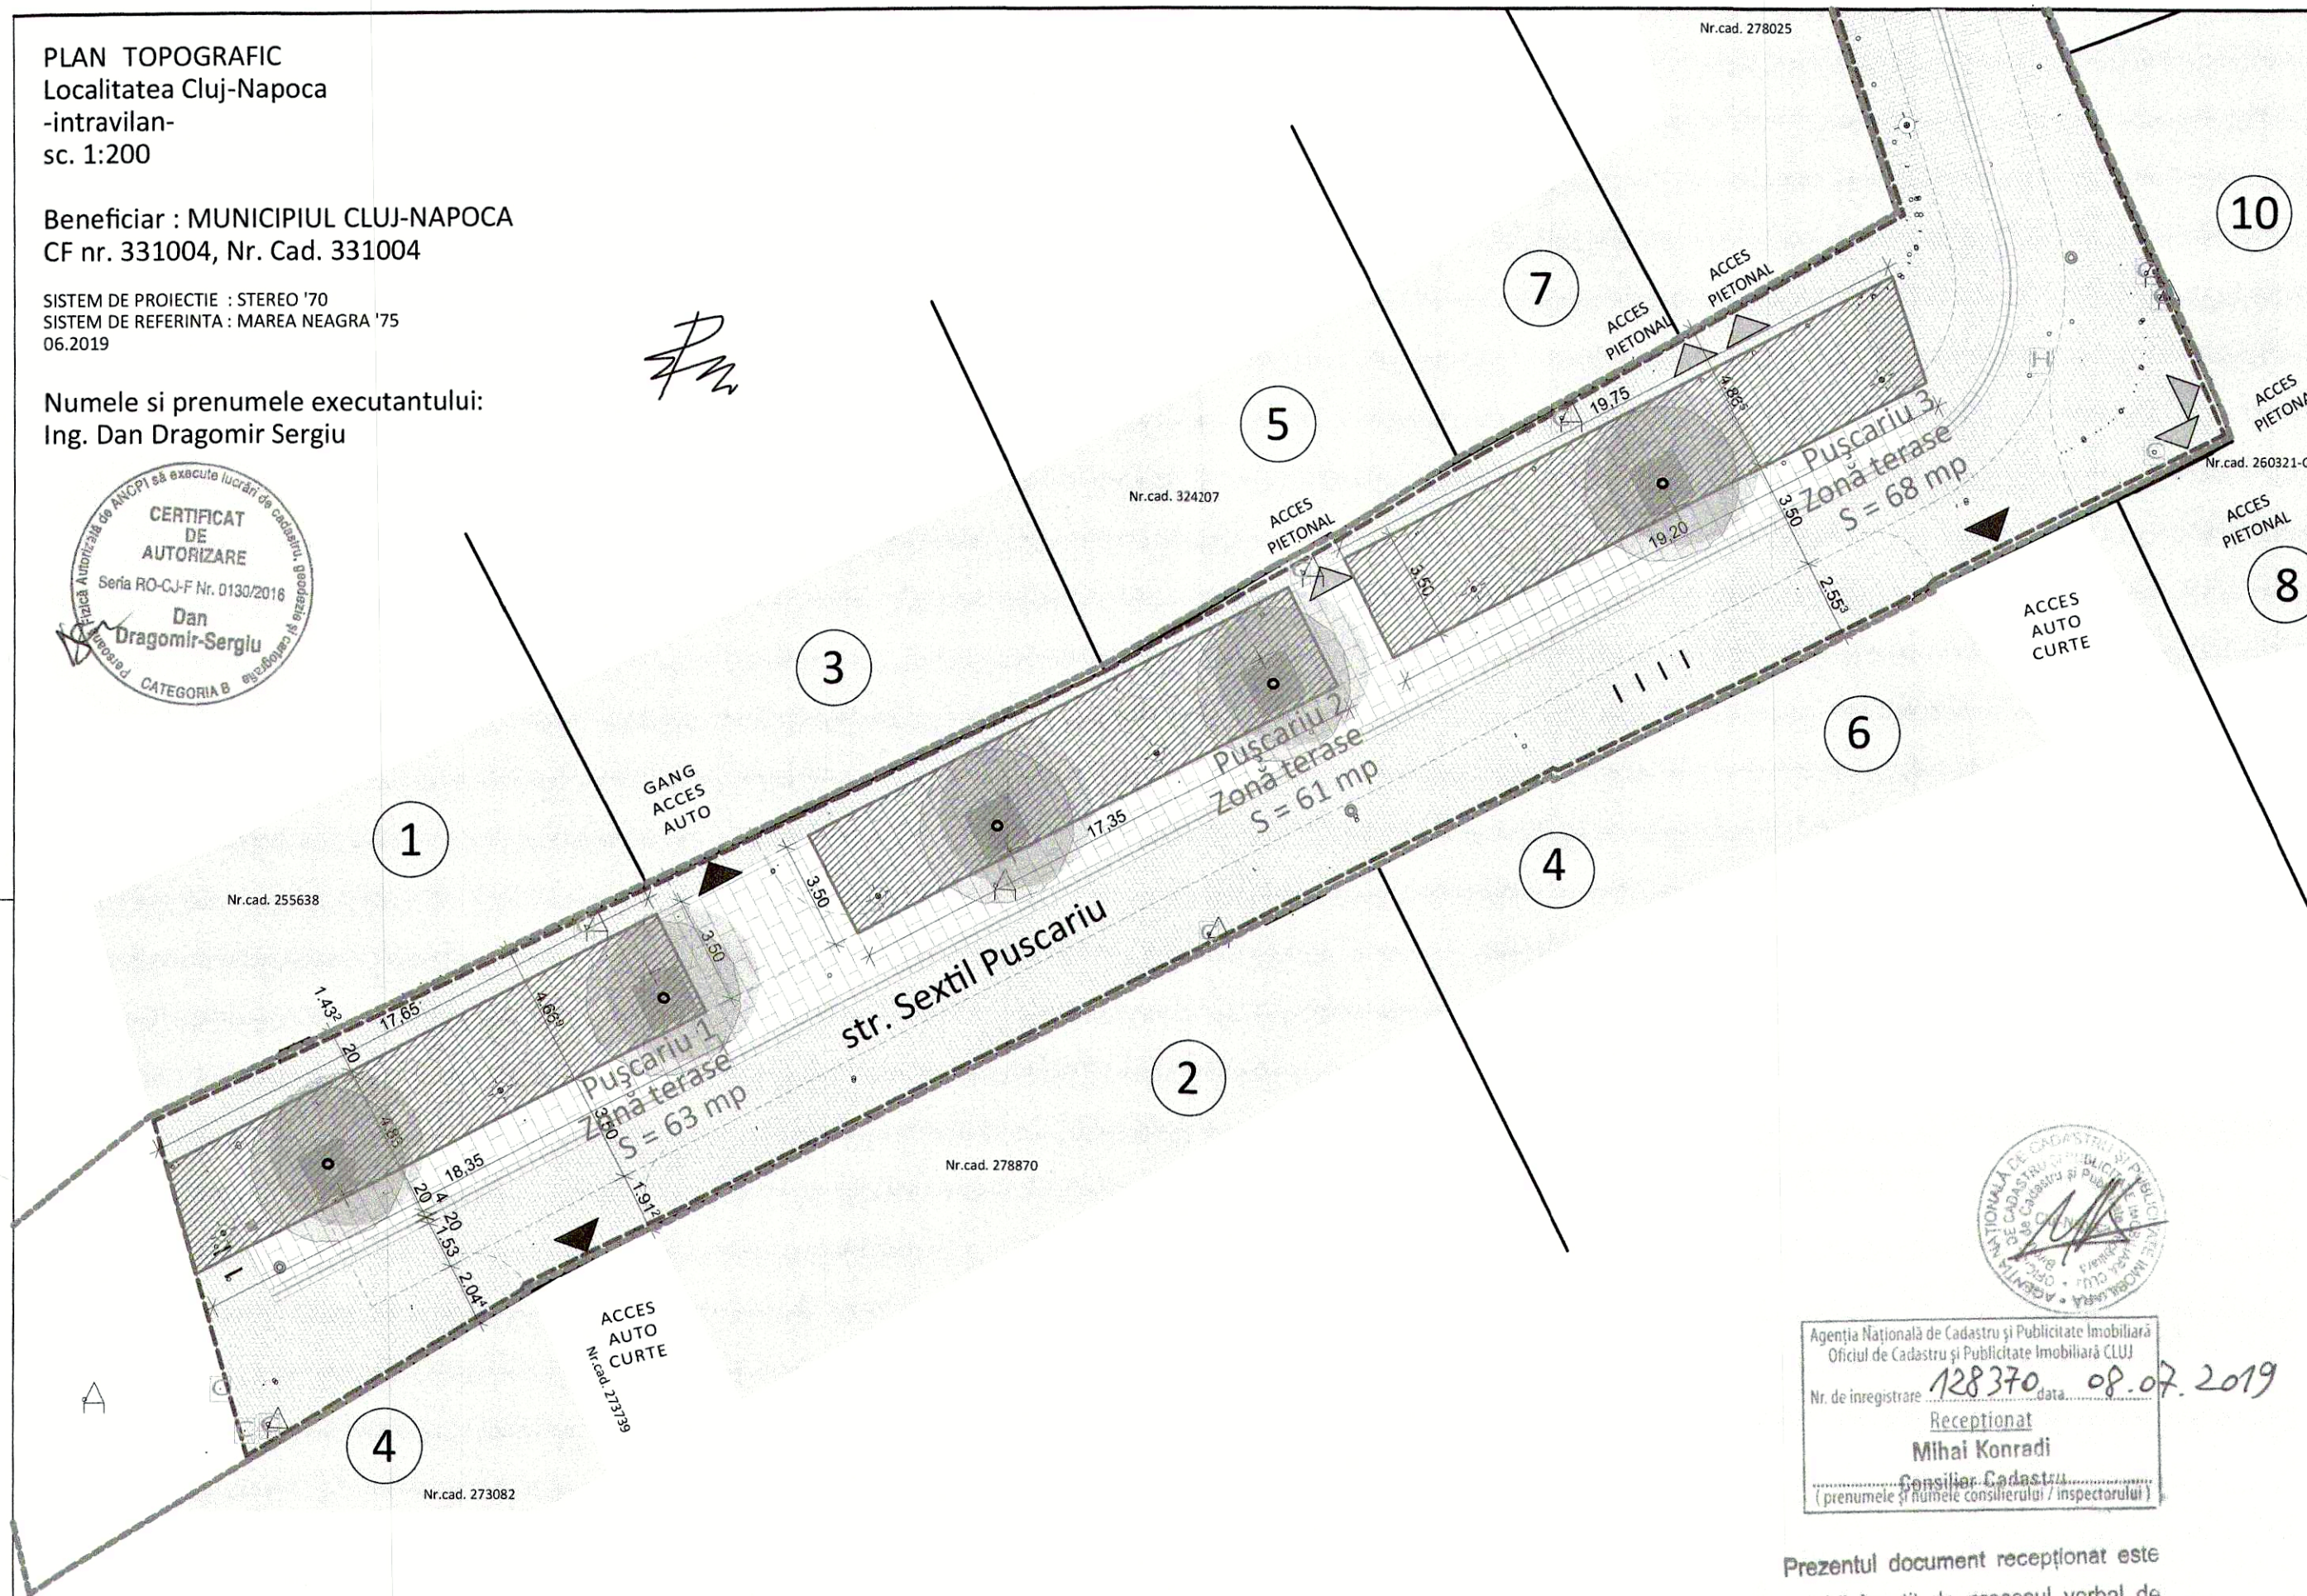

Nr. Cadastral: 331004
Suprafata C.F. = 1178 mp;
Suprafata interventie = 1103 mp;
Adresa corpului de proprietate:
Mun. Cluj-Napoca,
Str.Sextil Pușcariu,jud.Cluj

Agencia Națională de Cadastru și Publicitate Imobiliară
Oficiul de Cadastru și Publicitate Imobiliară CLUJ
Nr. de înregistrare: 128370, data: 08.07.2019
Receptionat
Mihai Konradi
Consilier Cadastral
(prenumele și numele consilierului / inspectorului)

Prezentul document recepționat este
valabil însoțit de procesul verbal de
recepție nr. 3281, data: 26.07.2019

PLAN ÎNCADRARE ÎN ZONĂ



LEGENDĂ:

- Zone terase Pușcariu 1 -Zonă terase
S = 63 mp
- Pușcariu 2 - Zonă terase
S = 61 mp
- Pușcariu 3 - Zonă terase
S = 68 mp

ORDINUL ARHITECTILOR
DIN ROMANIA
5465
Vlad Sebastian
RUSU



Pentru zona teraselor se condiționează următoarele:
- nu se va instala platformă sau podium
- nu se vor amplasa în spațiu public aparate frigorifice
- umbrele vor fi monocrome (în nuanțele crem deschis sau alb) fără înscrisuri sau reclame
- nu se vor realiza împrejmuiri ale teraselor
- nu se vor amplasa ghivece sau jardiniere cu plante

Documentul reprezintă proprietatea intelectuală a autorilor, transmiterea sau reproducerea integrală sau parțială, fără aprobarea scrisă a acestora se sancționează conform legii nr 8/1996. Planșa este valabilă numai cu semnăturile și stampele în original.

NUME	SEMNĂTURA	CERINȚA	REFERAT/EXPERTIZA
EXPERT			
VERIFICATOR			
PROIECTANT GENERAL	S.C. NV CONSTRUCT S.R.L., str. Argeș nr. 26, ap. 8		

 str. eremia grigorescu nr.21/Cluj-Napoca/t.+4 0747 289 311/ e-mail: vlad.rusu@arch.utcluj.ro/www.vladrusu.ro		BENEFICIAR PRIMĂRIA MUNICIPIULUI CLUJ-NAPOCA Mun.Cluj-Napoca, Calea Motilor nr. 3, iud. Cluj	
INVESTIȚIA CREȘTEREA ȘI ÎMBUNĂȚĂȚIREA SPAȚIULUI PIETONAL ÎN ZONA URBANĂ DIN CLUJ-NAPOCA, Modernizarea străzilor R. Ferdinand, E. Zola, S. Pușcariu, Tipografeiei și a Scurului C.E.C.		PLANȘA STRADA S. PUȘCARIU PLAN AMPLASARE TERASE	
SEF PROIECT	ing. Dan SIMA	SCARA	1: 200
PROIECTAT	dr. arh. Vlad RUSU dr. arh. Octav OLĂNESCU arh. Anamaria OLĂNESCU arh. stg. Miruna MOLDOVAN	DATA	iulie 2019
REDACTAT	dr. arh. Octav OLĂNESCU	PROIECT NR.	20/2018
		FAZA	P.Th. + D.D.E.
		PLANȘA NR.	Anexa 01