## Concept piscina

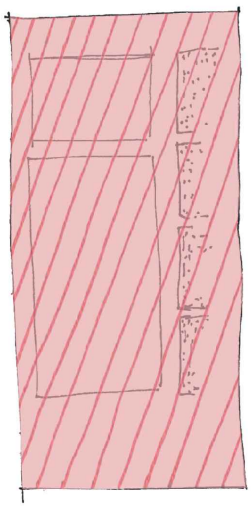

- piscina ca o mare "camera urbana", deschisa spre peisaj
- functiunea de "Belvedere"
- gradene orientate spre est (recomandare normativ, competitiile sunt organizate de regula dupa-amiaza/seara)
- totodata  gradenele "inchid" perspectiva catre zona de locuit

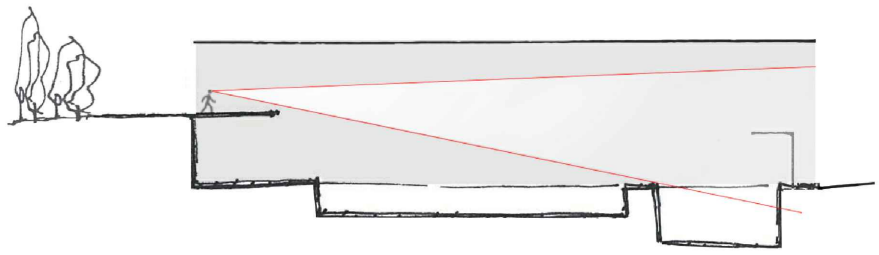

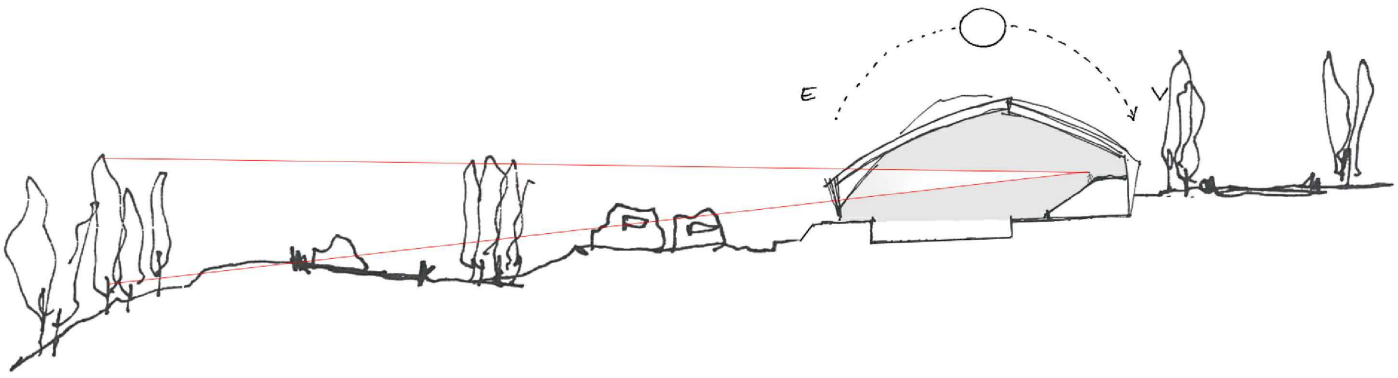


## Concept liceu

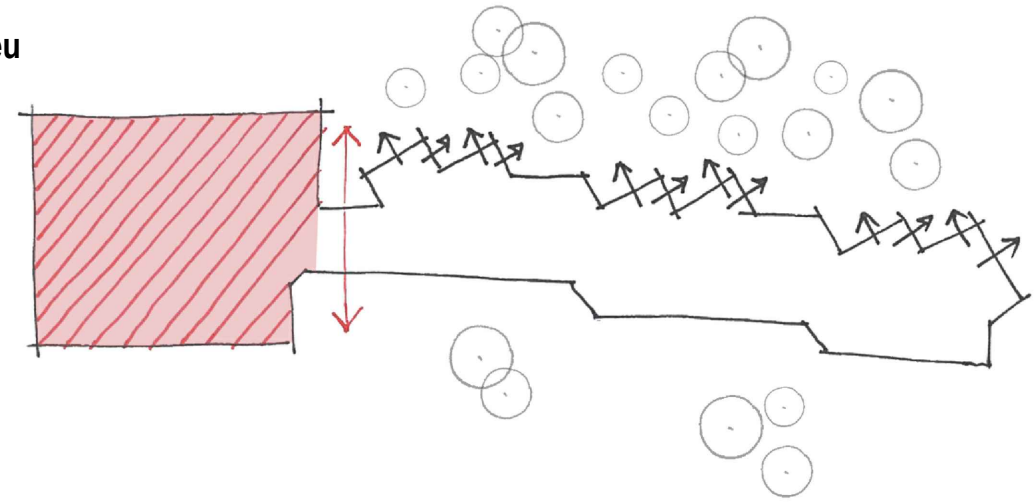

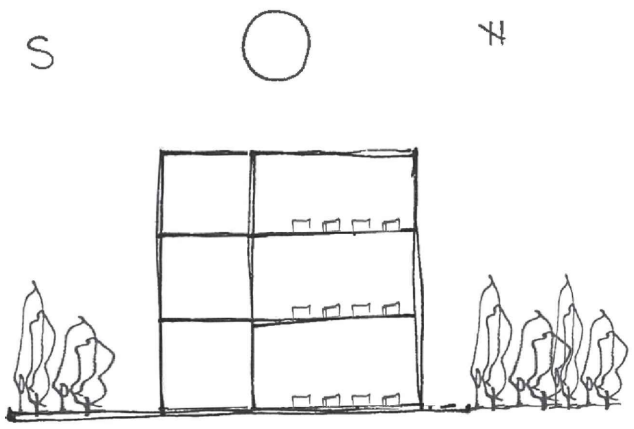


- functiunile "publice" ale liceului sunt amplasate spre strada (sala de festivitati) - dialog si interactiune cu orasul prin aceasta amplasare
- birourile administrative spre strada (control social al strazii)
- clasele retrase fata de strada, orientate catre centrul Clujului
- lumina optima de la nord si est
- circulatii orizontale catre rezervoare
- posibilitate extindere ulterioara

## Concept gradinita

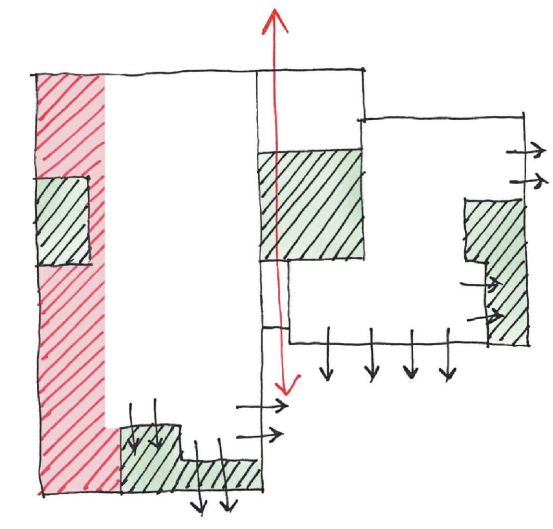

- functiunile "publice" ale gradinitei sunt amplasate spre strada (salile multifunctionale) - contribuie la activarea strazii
- birourile administrative spre strada (control social al strazii)
- lumina si soarele spre grupe, la care se adauga terase ample
- deschidere spre peisaj pentru grupe
- continuitatea spatiului exterior in cladire

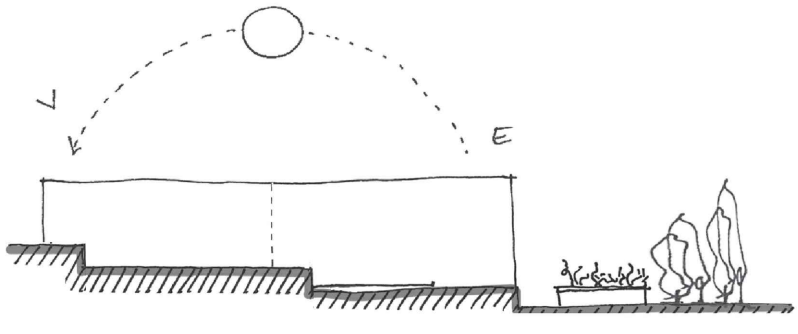


Proiect

**”Dezvoltare infrastructură educațională (hub educațional) și de sănătate (unitate de sănătate-centru de excelență pentru protonoterapie), dezvoltare infrastructură sportivă (bazin de înot, bază sportivă) și pădure-parc” în cartierul Borhanci**

Beneficiar

**Primăria Municipiului Cluj-Napoca**
str. Moților, nr. 3,400001, Cluj-Napoca, jud. Cluj
tel: 0264/596 030
e-mail: registratura@primariaclujnapoca.ro | primariaclujnapoca.ro

Proiectant General - Asocierea:

**Daedalus Proiect s.r.l.**
aleea Valea Sapunului, nr. 1, oras Cisnadie, jud. Sibiu
tel: 0369/566 054
e-mail: office@daedalus-proiect.ro

**Universitatea de Arhitectura si Urbanism “Ion Mincu” (Centrul de Cercetare, Proiectare, Expertiza și Consulting – C.C.P.E.C)**
str. Academiei, nr. 18 - 20, 010014 Bucuresti
tel: 0213/077 112
www.uauim.ro

**Patrulius și Asociații s.r.l**
str. Monetăriei, nr. 12, et. 4, ap. 15
Sector 1, Bucuresti
tel: 0213/117 898
e-mail: office@patrulius.ro | www.patrulius.ro

| | |
|---|---|
| Faza de proiect | **CONCEPT** |
| Număr de proiect | **307A+U/2021** |

Autori:

| Șef de proiect complex | Semnătură |
|---|---|
| **Arh. Luminița Doina ISPAS** | |
| Șef de proiect Arhitectură | Semnătură |
| **Arh. Șerban PATRULIUS** | |
| Proiectat | Semnătură |
| Arh. Șerban PATRULIUS | |
| Arh. Corina Oprea | |
| Desenat | Semnătură |
| Arh. Corina Oprea | |

| | |
|---|---|
| Denumire planșă **Scheme concept** | Scară |
| Dată ediție **05.10.2021** | Nr. Pl. **A00.01** |

”Dezvoltare infrastructură educațională (hub educațional) și de sănătate (unitate de sănătate-centru de excelență pentru protonoterapie), dezvoltare infrastructură sportivă (bazin de înot, bază sportivă) și pădure-parc” în cartierul Borhanci

# Școală

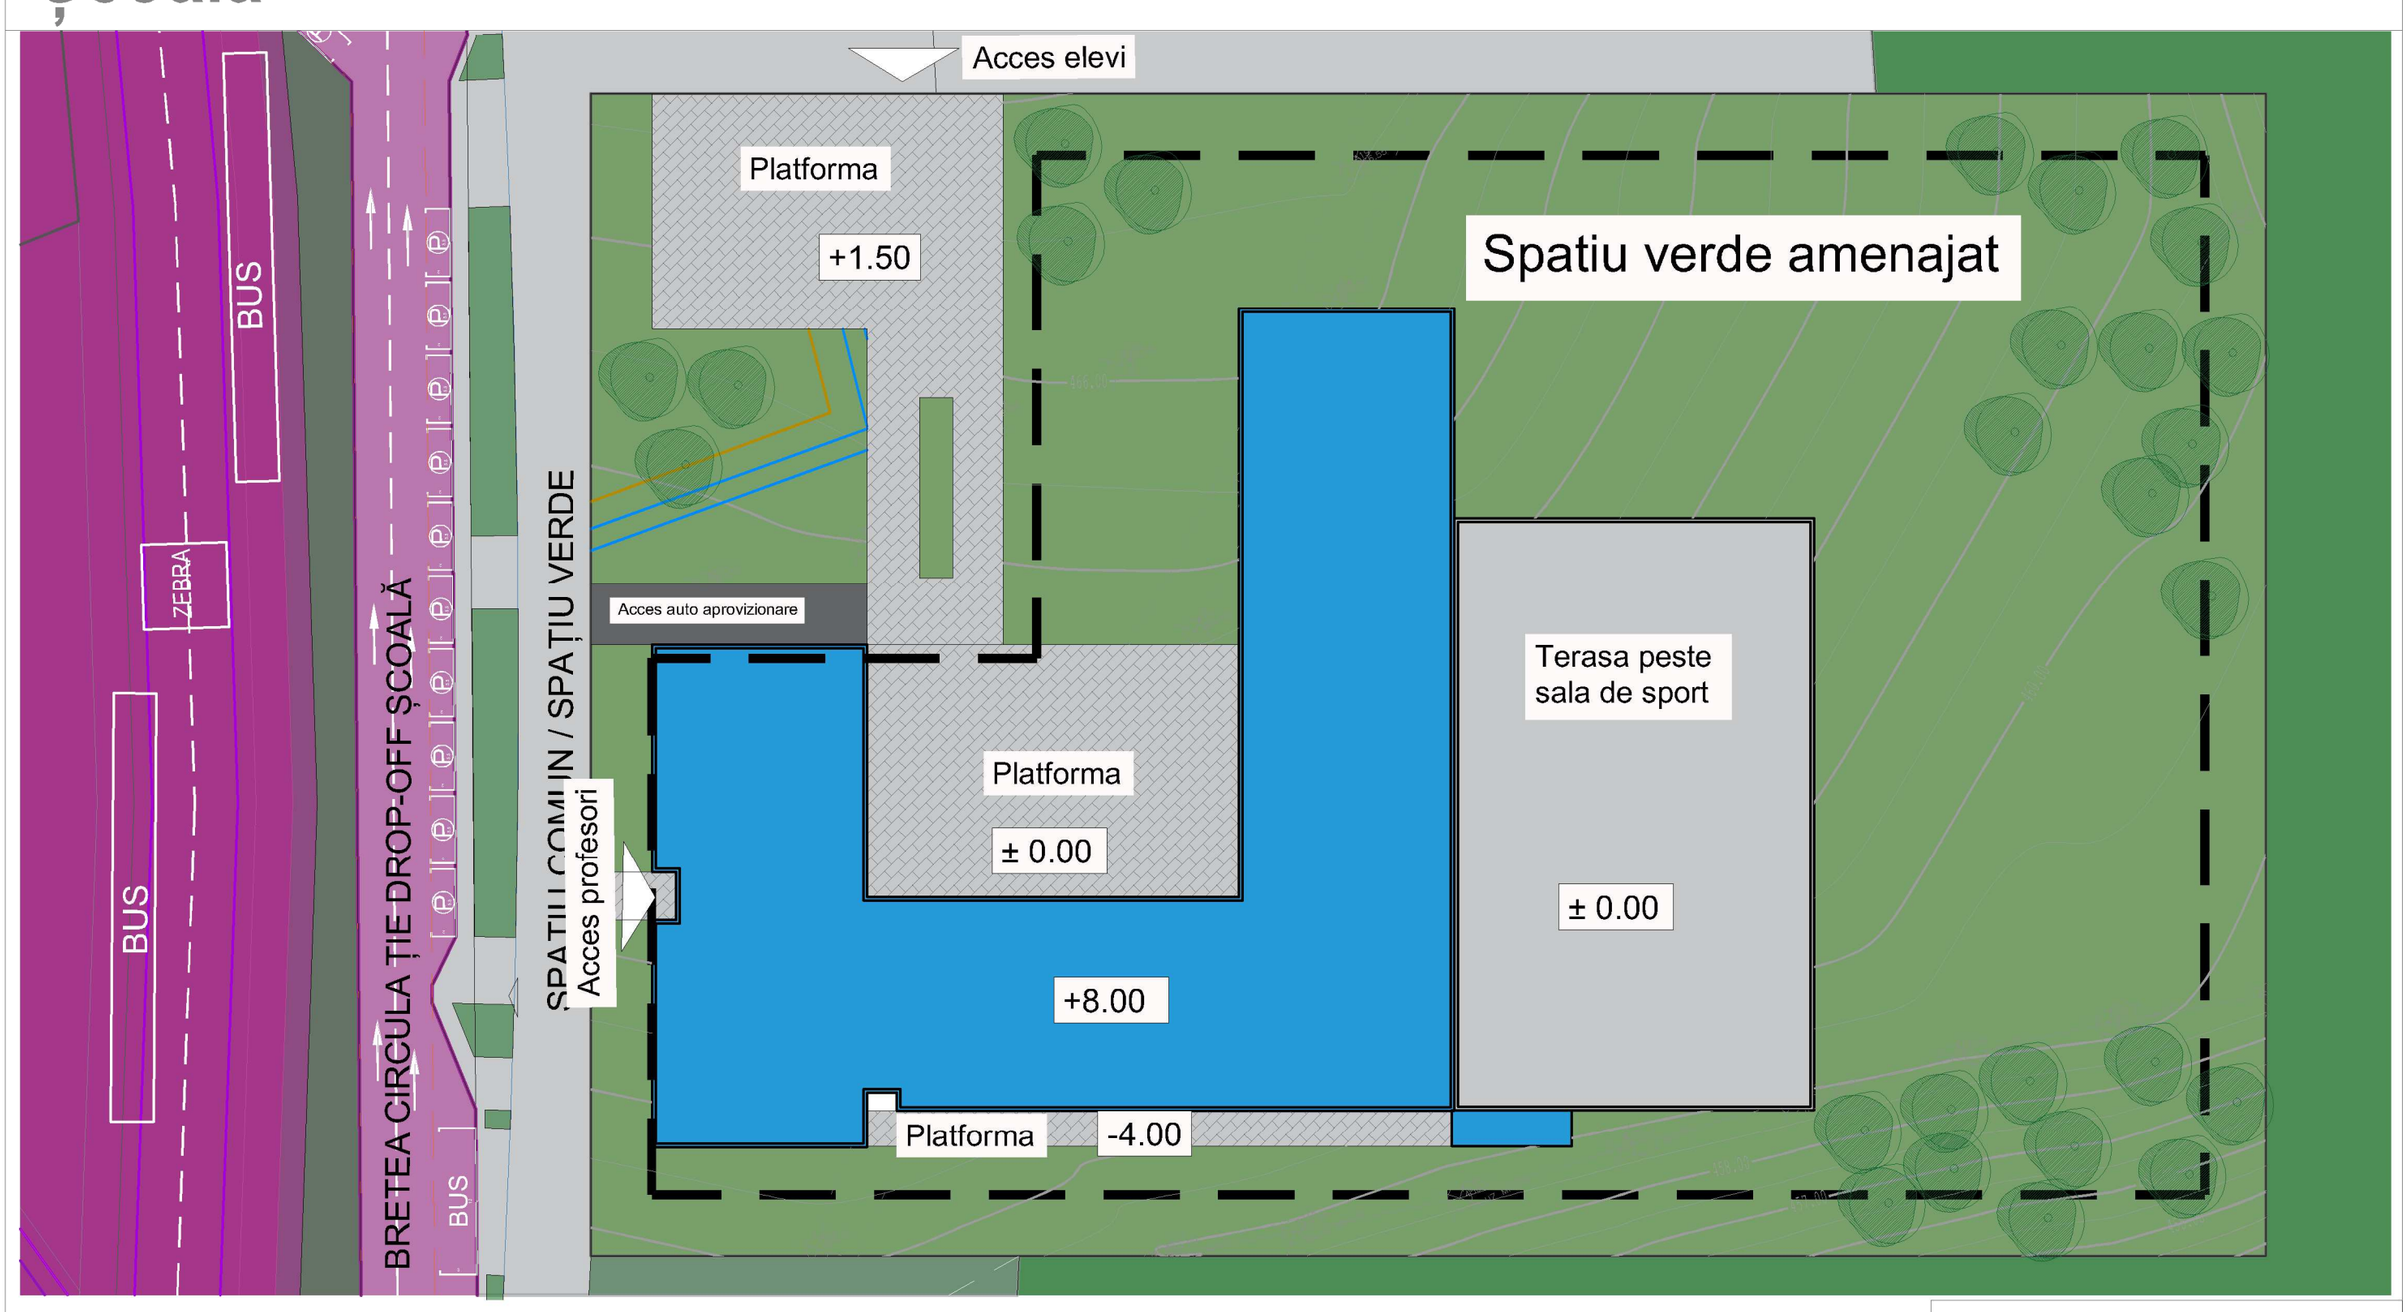


LEGENDA

1 Administratie
2 Cabinet medical

3 Circulatii orizontale

4 Scara

5 Grupuri sanitare

6 Sala de grupe
7 Sala multifunctionale

Plan etaj 1 scara 1/500

LEGENDA

1 Administratie
2 Educatori
3 Cabinet medical

4 Vestiare

5 Circulatii orizontale

6 Scara

7 Grupuri sanitare
8 Dep. curatenie

9 Sala de grupe
10 Sala multifunctionale

Plan parter scara 1/500

Beneficiar

**Primăria Municipiului Cluj-Napoca**
str. Moților, nr. 3,400001, Cluj-Napoca, jud. Cluj
tel: 0264/596 030
e-mail: registratura@primariaclujnapoca.ro | primariaclujnapoca.ro

Proiectant General - Asocierea:

**Daedalus Proiect s.r.l.**
aleea Valea Sapunului, nr. 1, oras Cisnadie, jud. Sibiu
tel: 0369/566 054
e-mail: office@daedalus-proiect.ro

**Universitatea de Arhitectura si Urbanism “Ion Mincu” (Centrul de Cercetare, Proiectare, Expertiza și Consulting – C.C.P.E.C)**
str. Academiei, nr. 18 - 20, 010014 Bucuresti
tel: 0213/077 112
www.uauim.ro

**Patrulius și Asociații s.r.l**
str. Monetăriei, nr. 12, et. 4, ap. 15 Sector 1, Bucuresti
tel: 0213/117 898
e-mail: office@patrulius.ro | www.patrulius.ro

| | |
|---|---|
| Faza de proiect | P.U.Z. |
| Număr de proiect | 307A+U/2021 |

Autori:

| Șef de proiect complex | Semnătură |
|---|---|
| Arh. Luminița Doina ISPAS | |
| Șef de proiect PUZ | Semnătură |
| Prof. Dr. Arh. Florin Corneliu MACHEDON | |
| Proiectat | Semnătură |
| master Arh. Ioana Vanda CRISTIAN | |
| Arh. Alexandru CRISTIAN | |
| Arh. Șerban PATRULIUS | |
| Desenat | Semnătură |
| Urb. Ema Theodora PLOPEANU | |
| master Arh. Ioana Vanda CRISTIAN | |
| Arh. Alexandru CRISTIAN | |
| Arh. Deea URSACHI | |
| Denumire planșă: Concept scoala gimnaziala | Scară |
| Dată ediție | Nr. Pl. |

Plan de situatie scara 1/500




LEGENDA

- 1 Administratie
- 2 Educatori
- 3 Izolator
- 4 Vestiare
- 5 Windfang
- 6 Zona Filtru
- 7 Circulatii orizontale
- 8 Scara
- 9 Lift
- 10 Grup sanitar personal
- 11 Grup sanitar grupa copii
- 12 Sala de grupe
- 13 Sala multifunctionale
- 14 Dormitoare
- 15 Depozitare grupe

Plan etaj scara 1/500

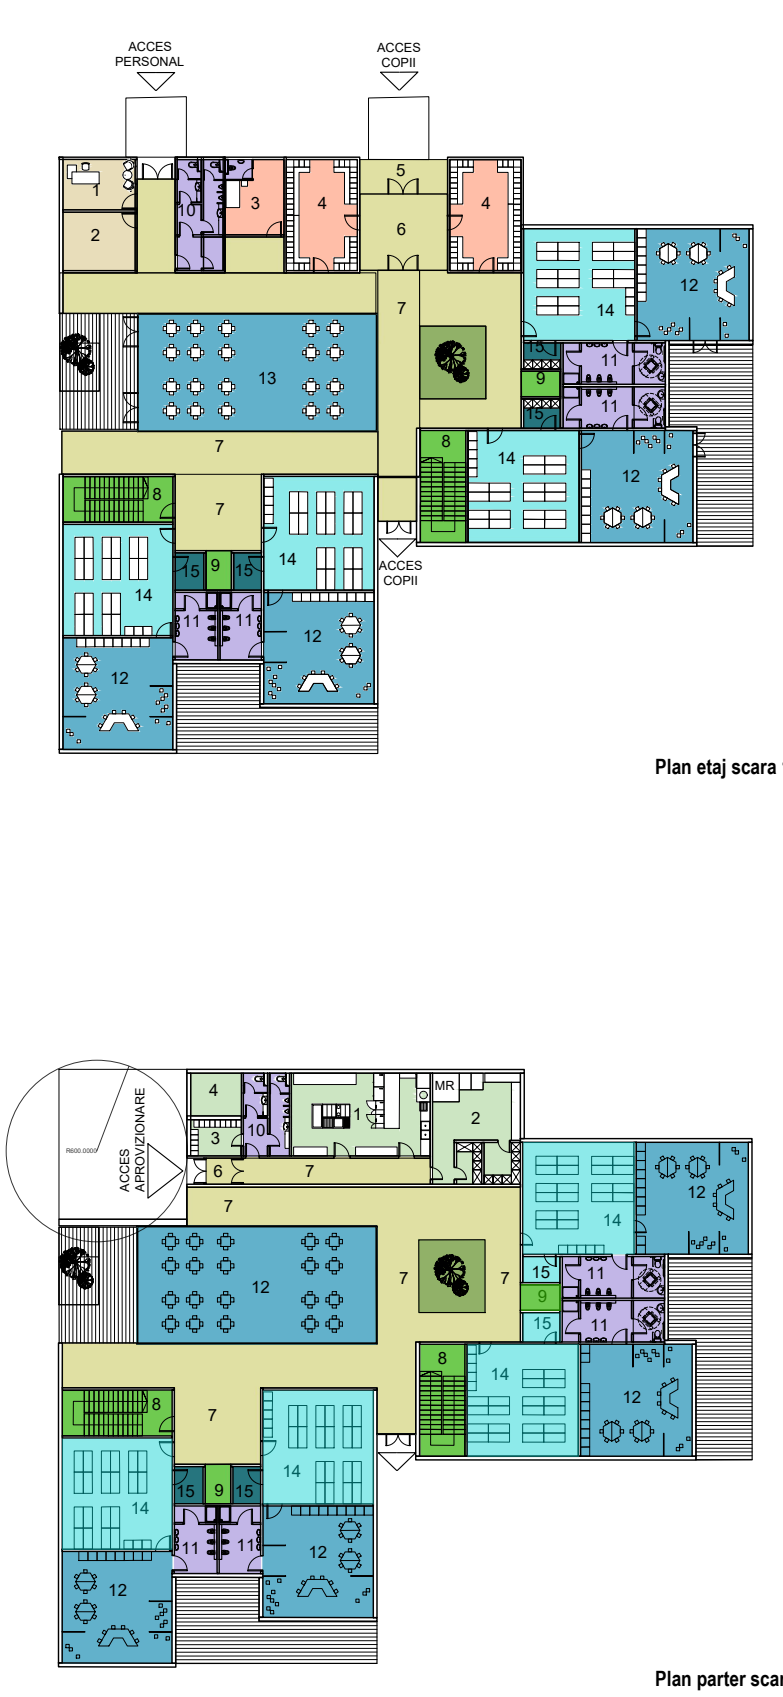


LEGENDA

- 1 Bucatarie
- 2 Spalatorie
- 3 Vestiare personal
- 4 Spatiu tehnic
- 6 Zona Filtru
- 7 Circulatii orizontale
- 8 Scara
- 9 Lift
- 10 Grup sanitar personal
- 11 Grup sanitar grupa copii
- 12 Sala de grupe
- 13 Sala multifunctionale
- 14 Dormitoare
- 15 Depozitare grupe

Plan parter scara 1/500

Proiect

**”Dezvoltare infrastructură educațională (hub educațional) și de sănătate (unitate de sănătate-centru de excelență pentru protonoterapie), dezvoltare infrastructură sportivă (bazin de înot, bază sportivă) și pădure-parc” în cartierul Borhanci**

Beneficiar

**Primăria Municipiului Cluj-Napoca**
str. Moților, nr. 3,400001, Cluj-Napoca, jud. Cluj
tel: 0264/596 030
e-mail: registratura@primariaclujnapoca.ro | primariaclujnapoca.ro

Proiectant General - Asocierea:

**Daedalus Proiect s.r.l.**
aleea Valea Sapunului, nr. 1, oras Cisnadie, jud. Sibiu
tel: 0369/566 054
e-mail: office@daedalus-proiect.ro

**Universitatea de Arhitectura si Urbanism “Ion Mincu” (Centrul de Cercetare, Proiectare, Expertiza și Consulting – C.C.P.E.C)**
str. Academiei, nr. 18 - 20, 010014 Bucuresti
tel: 0213/077 112
www.uauim.ro

**Patrulius și Asociații s.r.l**
str. Monetăriei, nr. 12, et. 4, ap. 15 Sector 1, Bucuresti
tel: 0213/117 898
e-mail: office@patrulius.ro | www.patrulius.ro

| | |
|---|---|
| Faza de proiect | **CONCEPT** |
| Număr de proiect | **307A+U/2021** |

Autori:

| | |
|---|---|
| Șef de proiect complex | Semnătură |
| **Arh. Luminița Doina ISPAS** | |
| Șef de proiect Arhitectură | Semnătură |
| **Arh. Șerban PATRULIUS** | |
| Proiectat | Semnătură |
| Arh. Șerban PATRULIUS | |
| Arh. Mădălina HĂLĂLĂU | |
| Desenat | Semnătură |
| Arh. Mădălina HĂLĂLĂU | |
| Arh. Alexandra PÎSLARU | |

| | |
|---|---|
| Denumire planșă: **Gradinița - Scheme plan** | Scară: **1:500** |
| Dată ediție: **05.10.2021** | Nr. Pl.: **A00.02** |

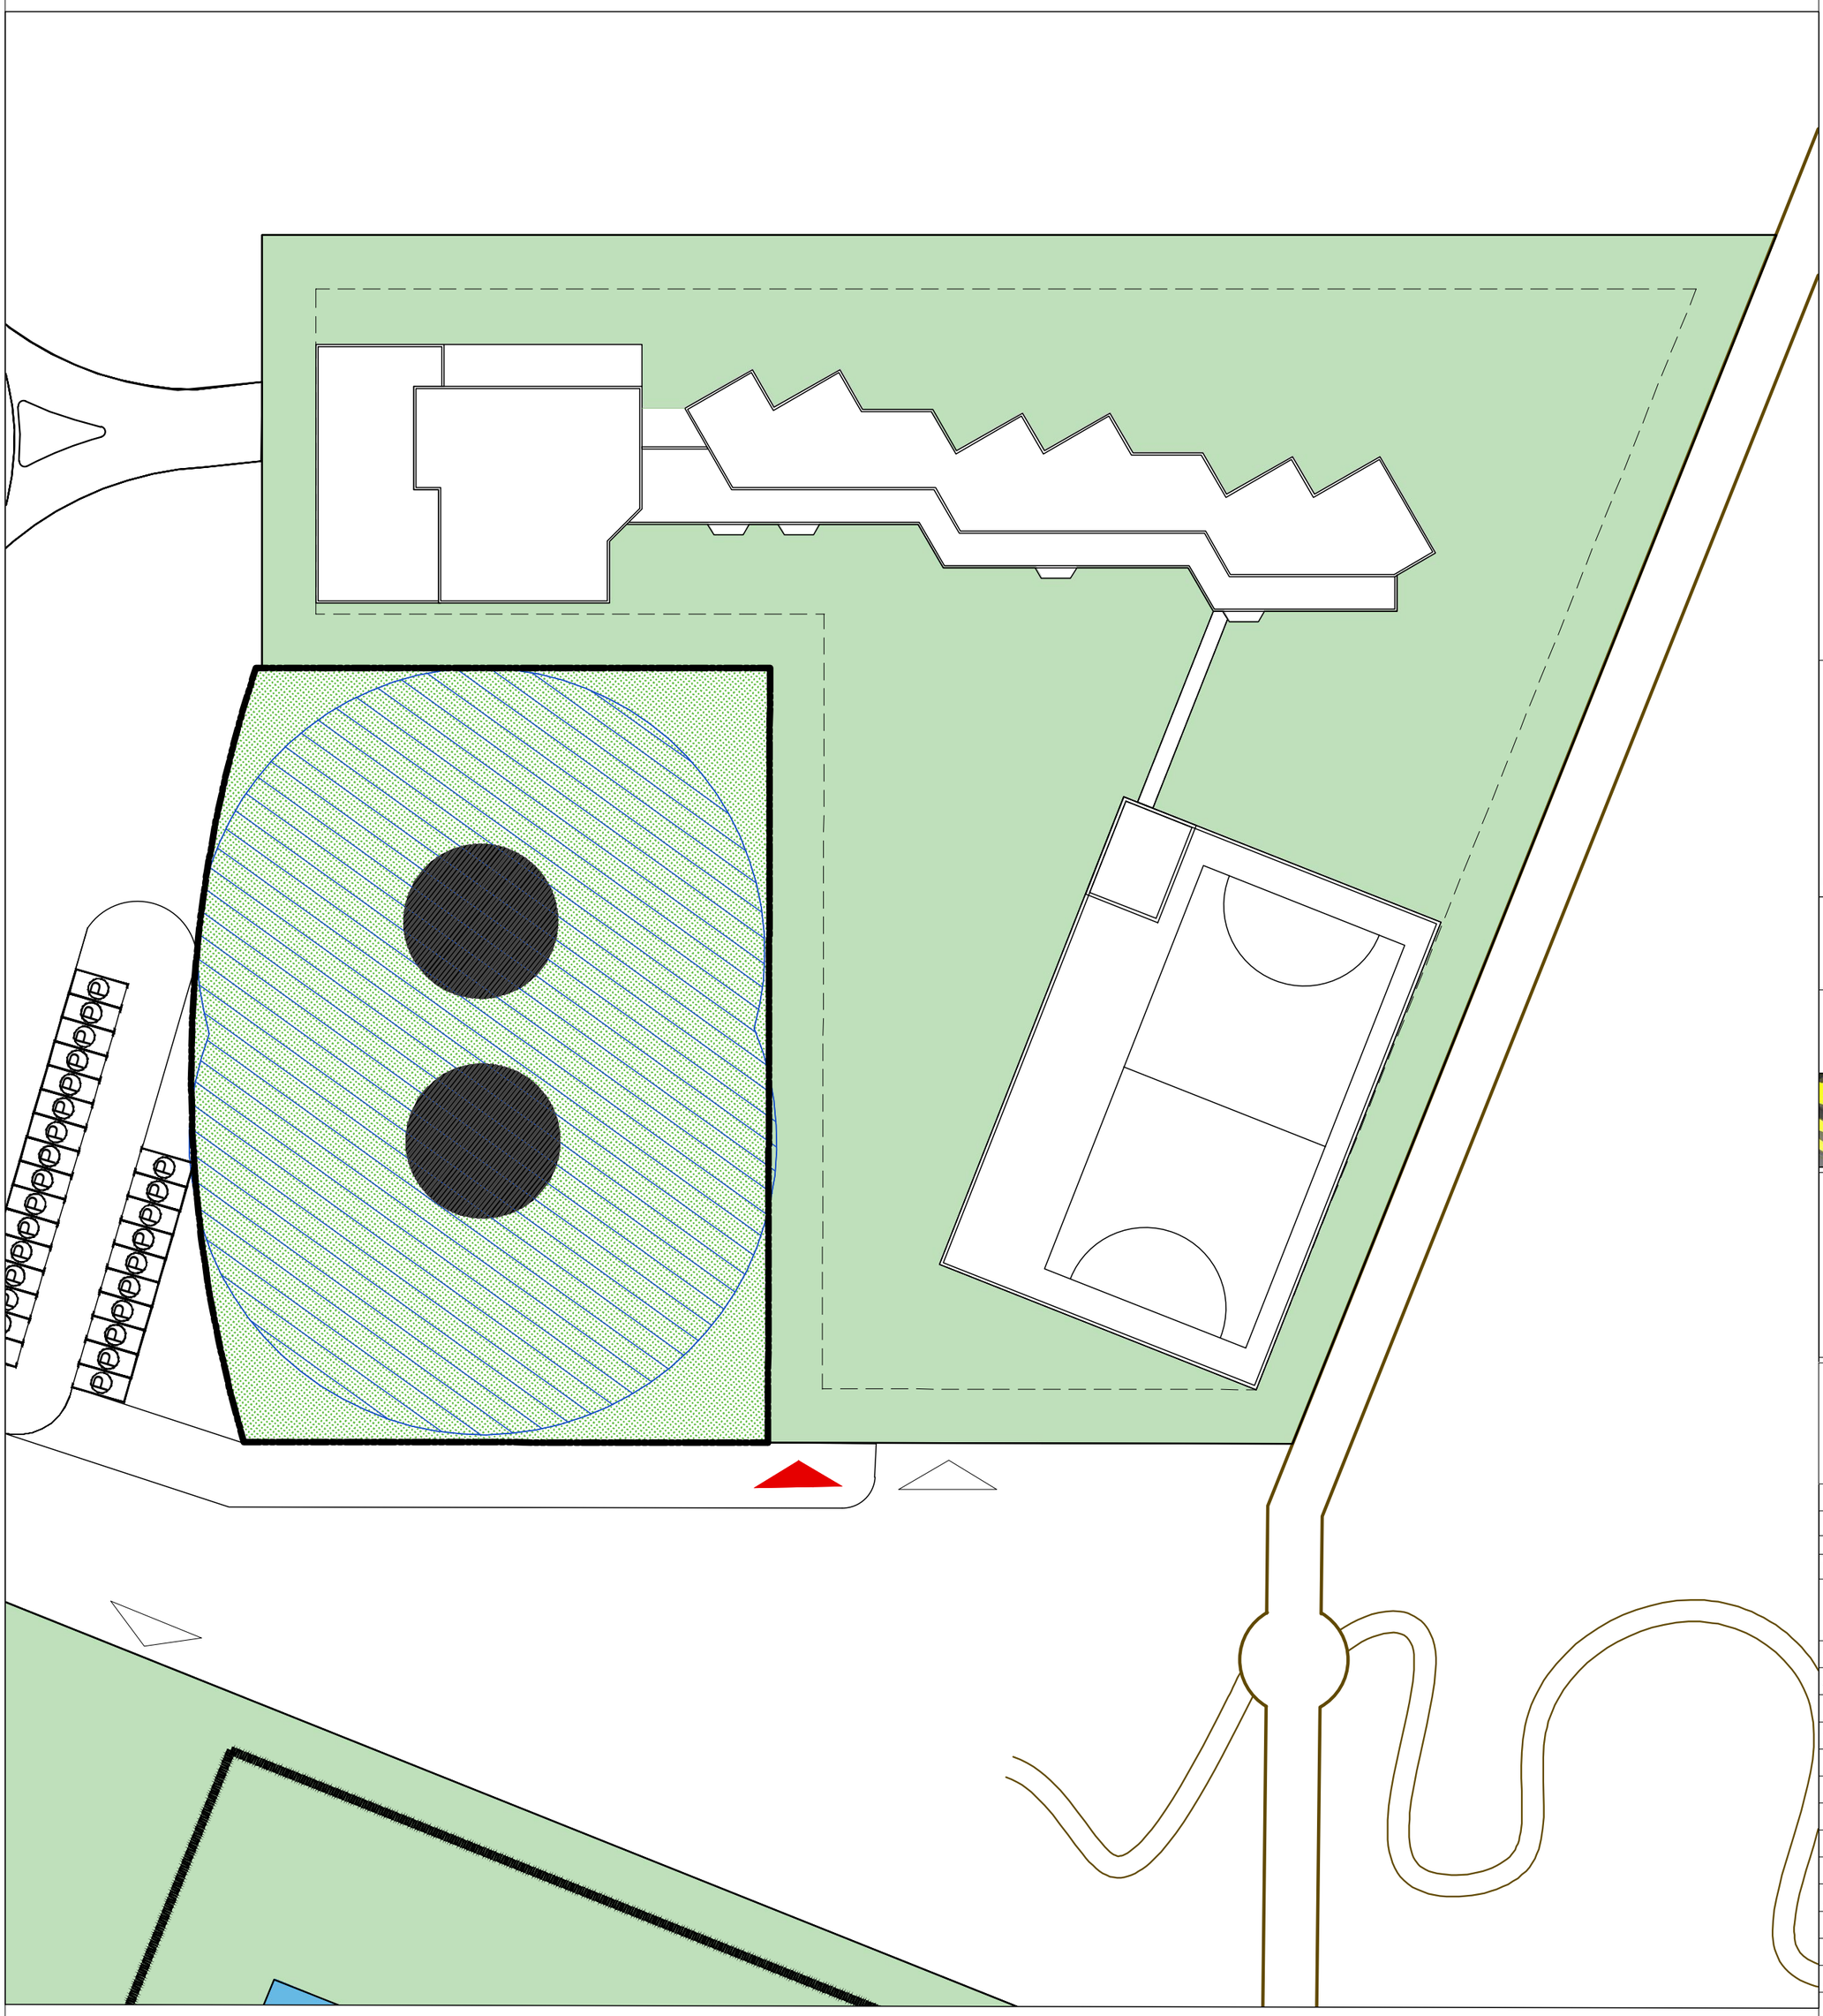

Proiect

”Dezvoltare infrastructură educațională (hub educațional) și de sănătate (unitate de sănătate-centru de excelență pentru protonoterapie), dezvoltare infrastructură sportivă (bazin de înot, bază sportivă) și pădure-parc” în cartierul Borhanci

Beneficiar


**Primăria Municipiului Cluj-Napoca**
str. Moților, nr. 3,400001, Cluj-Napoca, jud. Cluj
tel: 0264/596 030
e-mail: registratura@primariaclujnapoca.ro | primariaclujnapoca.ro

Proiectant General - Asocierea:

**Daedalus Proiect s.r.l.**
aleea Valea Sapunului, nr. 1, oras Cisnadie, jud. Sibiu
tel: 0369/566 054
e-mail: office@daedalus-proiect.ro

**Universitatea de Arhitectura si Urbanism “Ion Mincu” (Centrul de Cercetare, Proiectare, Expertiza și Consulting – C.C.P.E.C)**
str. Academiei, nr. 18 - 20, 010014 Bucuresti
tel: 0213/077 112
www.uauim.ro

**Patrulius și Asociații s.r.l**
str. Monetăriei, nr. 12, et. 4, ap. 15 Sector 1, Bucuresti
tel: 0213/117 898
e-mail: office@patrulius.ro | www.patrulius.ro


| | |
|---|---|
| Faza de proiect | **CONCEPT** |
| Număr de proiect | **307A+U/2021** |

Autori:

| Șef de proiect complex | Semnătură |
|---|---|
| **Arh. Luminița Doina ISPAS** | |
| Șef de proiect Arhitectură | Semnătură |
| **Arh. Șerban PATRULIUS** | |
| Proiectat | Semnătură |
| Arh. Șerban PATRULIUS | |
| Arh. Alexandra PÎSLARU | |
| Arh. Corina OPREA | |
| Desenat | Semnătură |
| Arh. Alexandra PÎSLARU | |
| Arh. Corina OPREA | |
| Toma Aranghelovici | |

| | |
|---|---|
| Denumire planșă<br>**Liceu - Schema plan de situatie** | Scară<br>**1:500** |
| Dată ediție<br>**05.10.2021** | Nr. Pl.<br>**A00.03** |

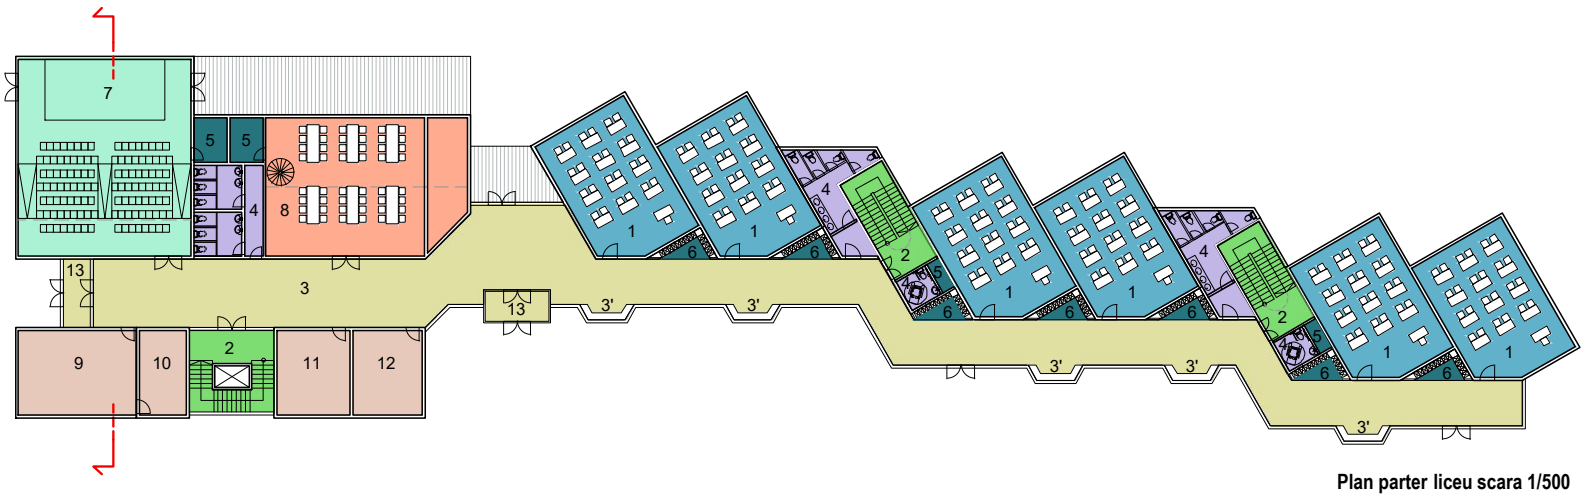


Plan parter liceu scara 1/500

LEGENDA PLAN PARTER

- 1 Sala de clasa
- 2 Circulatie verticala
- 3 Circulatie orizontala
  3' Nisa bancute
  13 Windfang
- 4 Grup sanitar
- 5 Depozitare
  6 Dulapuri elevi
- 7 Amfiteatru
- 8 Cantina/ Bufet
- 9 Cancelarie
  10 Oficiu profesori
  11 Secretariat
  12 Contabilitate

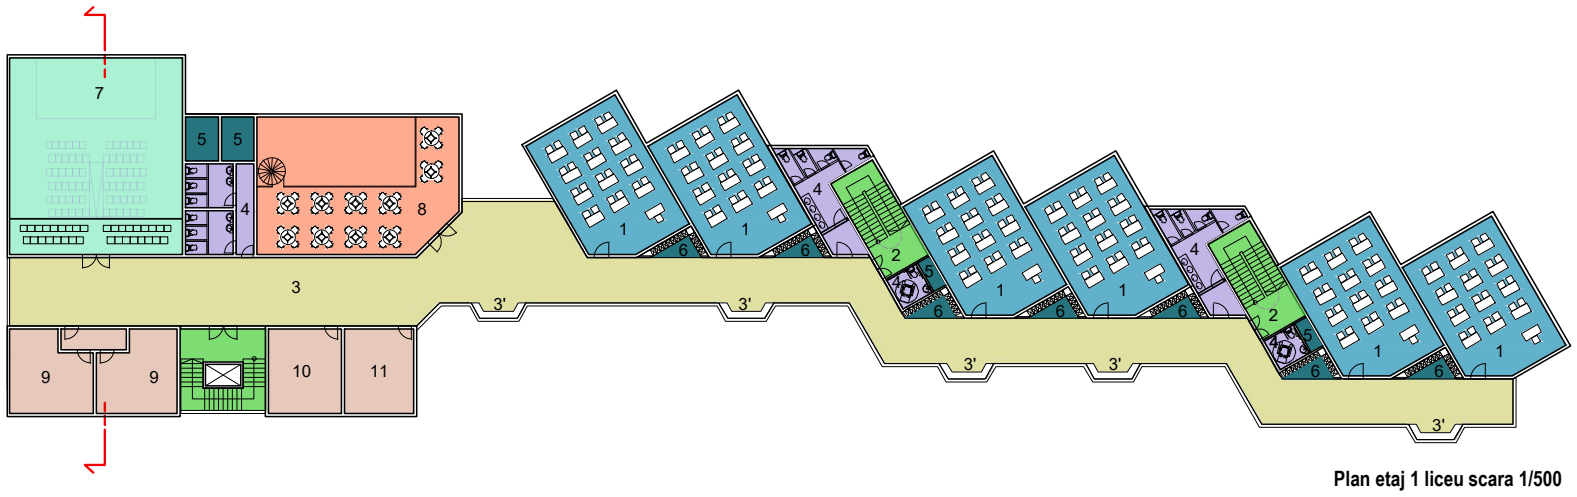


Plan etaj 1 liceu scara 1/500

LEGENDA PLAN ETAJ 1

- 1 Sala de clasa
- 2 Circulatie verticala
- 3 Circulatie orizontala
  3' Nisa bancute
- 4 Grup sanitar
- 5 Depozitare
  6 Dulapuri elevi
- 7 Amfiteatru
- 8 Cantina/ Bufet
- 9 Director
  10 Cabinet medical
  11 Cabinet psihologie

Plan etaj 2 liceu scara 1/500

LEGENDA PLAN ETAJ 2

- 1 Laborator
- 2 Circulatie verticala
- 3 Circulatie orizontala
  3' Nisa bancute
- 4 Grup sanitar
- 5 Depozitare
- 6 Biblioteca
- 7 Sala multifunctionala
- 8 Terasa

Proiect

**”Dezvoltare infrastructură educațională (hub educațional) și de sănătate (unitate de sănătate-centru de excelență pentru protonoterapie), dezvoltare infrastructură sportivă (bazin de înot, bază sportivă) și pădure-parc” în cartierul Borhanci**

Beneficiar

**Primăria Municipiului Cluj-Napoca**
str. Moților, nr. 3,400001, Cluj-Napoca, jud. Cluj
tel: 0264/596 030
e-mail: registratura@primariaclujnapoca.ro | primariaclujnapoca.ro

Proiectant General - Asocierea:

**Daedalus Proiect s.r.l.**
aleea Valea Sapunului, nr. 1, oras Cisnadie, jud. Sibiu
tel: 0369/566 054
e-mail: office@daedalus-proiect.ro

**Universitatea de Arhitectura si Urbanism “Ion Mincu” (Centrul de Cercetare, Proiectare, Expertiza și Consulting – C.C.P.E.C)**
str. Academiei, nr. 18 - 20, 010014 Bucuresti
tel: 0213/077 112
www.uauim.ro

**Patrulius și Asociații s.r.l**
str. Monetăriei, nr. 12, et. 4, ap. 15 Sector 1, Bucuresti
tel: 0213/117 898
e-mail: office@patrulius.ro | www.patrulius.ro

| | |
|---|---|
| Faza de proiect | **CONCEPT** |
| Număr de proiect | **307A+U/2021** |

Autori:

| Șef de proiect complex | Semnătură |
|---|---|
| **Arh. Luminița Doina ISPAS** | |
| Șef de proiect Arhitectură | Semnătură |
| **Arh. Șerban PATRULIUS** | |
| Proiectat | Semnătură |
| Arh. Șerban PATRULIUS | |
| Arh. Alexandra PÎSLARU | |
| Arh. Corina OPREA | |
| Desenat | Semnătură |
| Arh. Alexandra PÎSLARU | |
| Arh. Corina OPREA | |
| Toma Aranghelovici | |

| | |
|---|---|
| Denumire planșă: **Liceu - Scheme plan** | Scară: **1:500** |
| Dată ediție: **05.10.2021** | Nr. Pl.: **A00.04** |

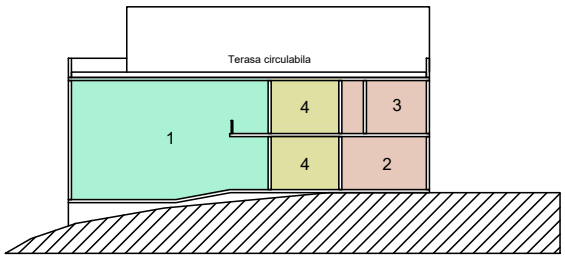


LEGENDA SECTIUNE TRANSVERALA

1 Amfiteatru

2 Cancelarie
3 Director

4 Circulatie orizontala

**Sectiune transversala liceu liceu scara 1/500**

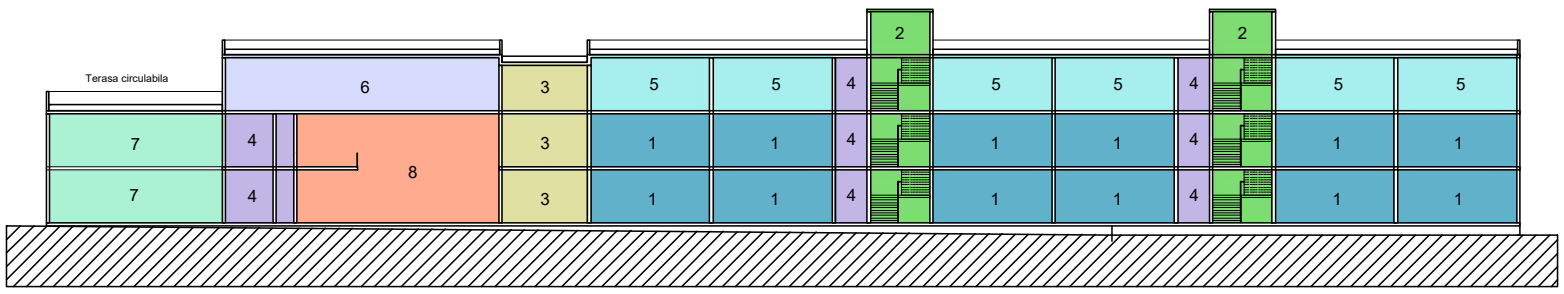


LEGENDA SECTIUNE LONGITUDINALA

1 Sala de clasa

2 Circulatie verticala

3 Circulatie orizontala

4 Grup sanitar

5 Laborator

6 Biblioteca

7 Amfiteatru

8 Cantina/ Bufet

**Sectiune longitudinala liceu liceu scara 1/500**

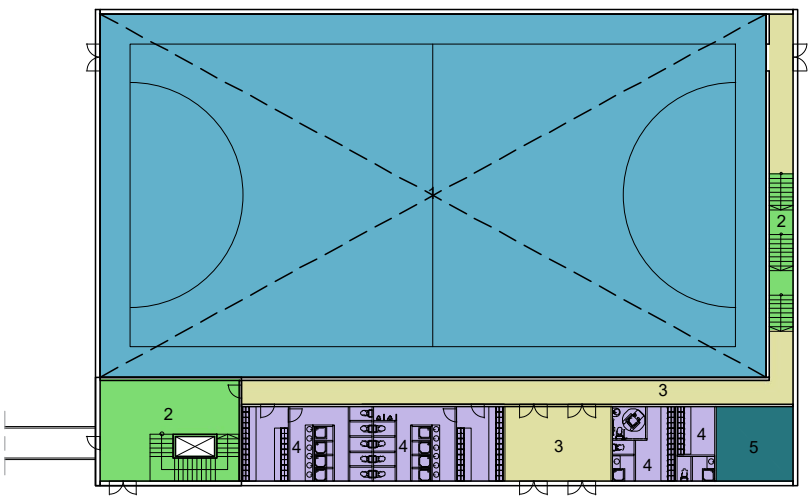


LEGENDA PLAN SALA DE SPORT

1 Teren de sport

2 Circulatie verticala

3 Circulatie orizontala

4 Vestiare

5 Depozitare

**Plan sala de sport liceu scara 1/500**

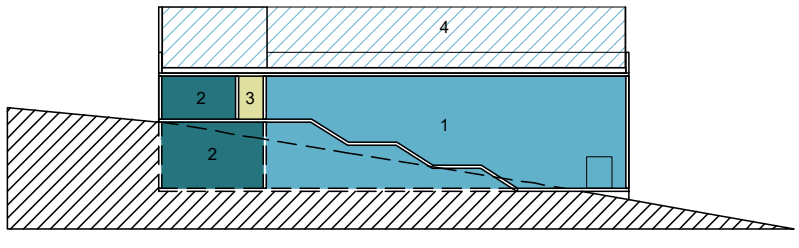


LEGENDA SECTIUNE TRANSVERSALA SALA DE SPORT

1 Teren de sport

2 Depozitare

3 Circulatie orizontala

4 Teren de sport pe terasa

**Sectiune transversala sala de sport liceu scara 1/500**

Proiect

**”Dezvoltare infrastructură educațională (hub educațional) și de sănătate (unitate de sănătate-centru de excelență pentru protonoterapie), dezvoltare infrastructură sportivă (bazin de înot, bază sportivă) și pădure-parc” în cartierul Borhanci**

Beneficiar

**Primăria Municipiului Cluj-Napoca**
str. Moților, nr. 3,400001, Cluj-Napoca, jud. Cluj
tel: 0264/596 030
e-mail: registratura@primariaclujnapoca.ro | primariaclujnapoca.ro

Proiectant General - Asocierea:

**Daedalus Proiect s.r.l.**
aleea Valea Sapunului, nr. 1, oras Cisnadie, jud. Sibiu
tel: 0369/566 054
e-mail: office@daedalus-proiect.ro

**Universitatea de Arhitectura si Urbanism “Ion Mincu” (Centrul de Cercetare, Proiectare, Expertiza și Consulting – C.C.P.E.C)**
str. Academiei, nr. 18 - 20, 010014 Bucuresti
tel: 0213/077 112
www.uauim.ro

**Patrulius și Asociații s.r.l**
str. Monetăriei, nr. 12, et. 4, ap. 15
Sector 1, Bucuresti
tel: 021/3117 898
e-mail: office@patrulius.ro | www.patrulius.ro

| | |
|---|---|
| Faza de proiect | **CONCEPT** |
| Număr de proiect | **307A+U/2021** |

Autori:

| | |
|---|---|
| Șef de proiect complex | Semnătură |
| **Arh. Luminița Doina ISPAS** | |
| Șef de proiect Arhitectură | Semnătură |
| **Arh. Șerban PATRULIUS** | |
| Proiectat | Semnătură |
| Arh. Șerban PATRULIUS | |
| Arh. Alexandra PÎSLARU | |
| Arh. Corina OPREA | |
| Desenat | Semnătură |
| Arh. Alexandra PÎSLARU | |
| Arh. Corina OPREA | |
| Toma Aranghelovici | |

| | |
|---|---|
| Denumire planșă<br>**Liceu - Scheme plan** | Scară<br>**1:500** |
| Dată ediție<br>**05.10.2021** | Nr. Pl.<br>**A00.05** |

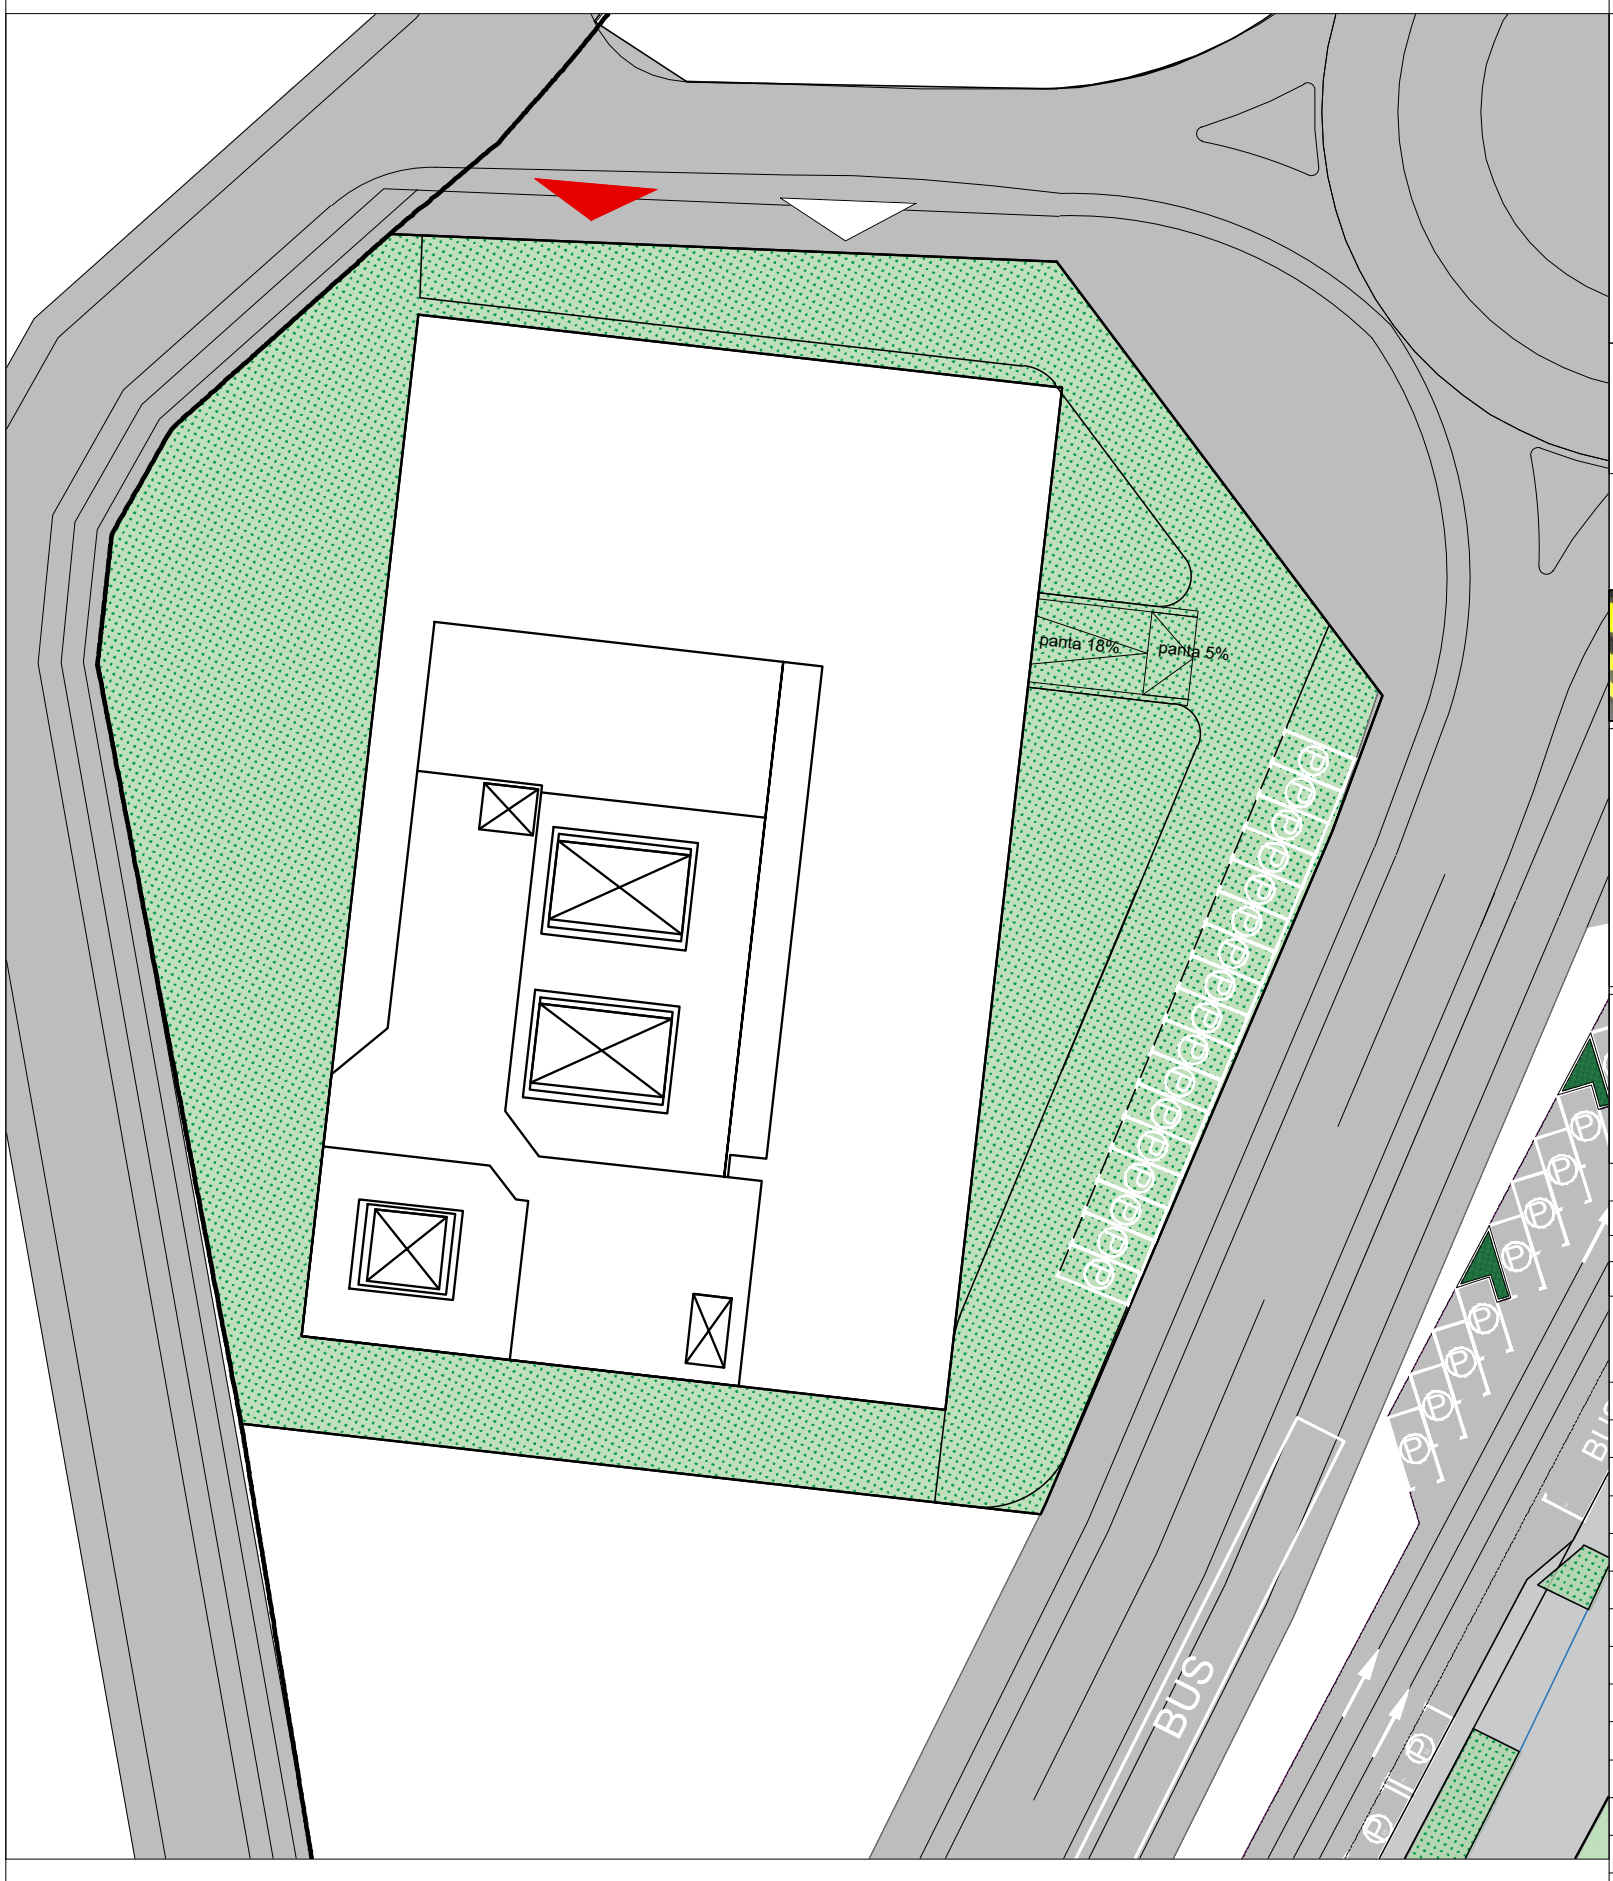


Plan situatie scara 1/500

Proiect

**”Dezvoltare infrastructură educațională (hub educațional) și de sănătate (unitate de sănătate-centru de excelență pentru protonoterapie), dezvoltare infrastructură sportivă (bazin de înot, bază sportivă) și pădure-parc” în cartierul Borhanci**

Beneficiar

**Primăria Municipiului Cluj-Napoca**
str. Moților, nr. 3,400001, Cluj-Napoca, jud. Cluj
tel: 0264/596 030
e-mail: registratura@primariaclujnapoca.ro | primariaclujnapoca.ro

Proiectant General - Asocierea:

**Universitatea de Arhitectura si Urbanism “Ion Mincu” (Centrul de Cercetare, Proiectare, Expertiza și Consulting – C.C.P.E.C)**
str. Academiei, nr. 18 - 20, 010014 Bucuresti
tel: 0213/077 112
www.uauim.ro

**Patrulius și Asociații s.r.l**
str. Monetăriei, nr. 12, et. 4, ap. 15 Sector 1, Bucuresti
tel: 0213/117 898
e-mail: office@patrulius.ro | www.patrulius.ro

| | |
|---|---|
| Faza de proiect | **CONCEPT** |
| Număr de proiect | **307A+U/2021** |

Autori:

| Șef de proiect complex | Semnătură |
|---|---|
| **Arh. Luminița Doina ISPAS** | |
| Șef de proiect Arhitectură | Semnătură |
| **Arh. Șerban PATRULIUS** | |
| Proiectat | Semnătură |
| Arh. Șerban PATRULIUS | |
| Arh. Mădălina HĂLĂLĂU | |
| Arh. Corina OPREA | |
| Arh. Alexandra PÎSLARU | |
| Desenat | Semnătură |
| Arh. Mădălina HĂLĂLĂU | |
| Arh. Corina OPREA | |
| Arh. Alexandra PÎSLARU | |

| | |
|---|---|
| Denumire planșă<br>**Centru de excelenta pentru protonoterapie - Schema plan de situatie** | Scară<br>**1:500** |
| Dată ediție<br>**05.10.2021** | Nr. Pl.<br>**A00.06** |

LEGENDA

1 Sala de escalada

2 Terenuri de padel

3 Receptie

4 Vestiar

5 Depozitare

6 Birou administrator
8. Birou paza

9 Circulatii orizontale

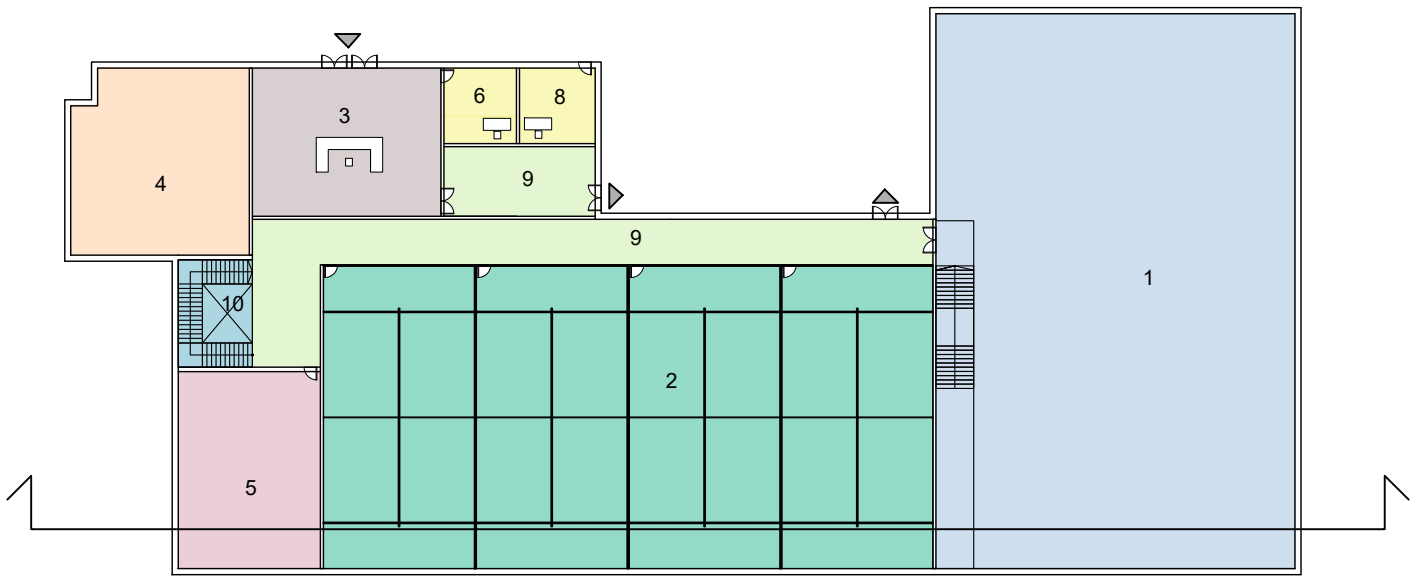


Plan parter scara 1/500

LEGENDA

1 Sala de escalada

2 Terenuri de ping-pon

3 Yoga- aerobic

4 Circulatii orizontale

5 Circulatii verticale

6 Terasa

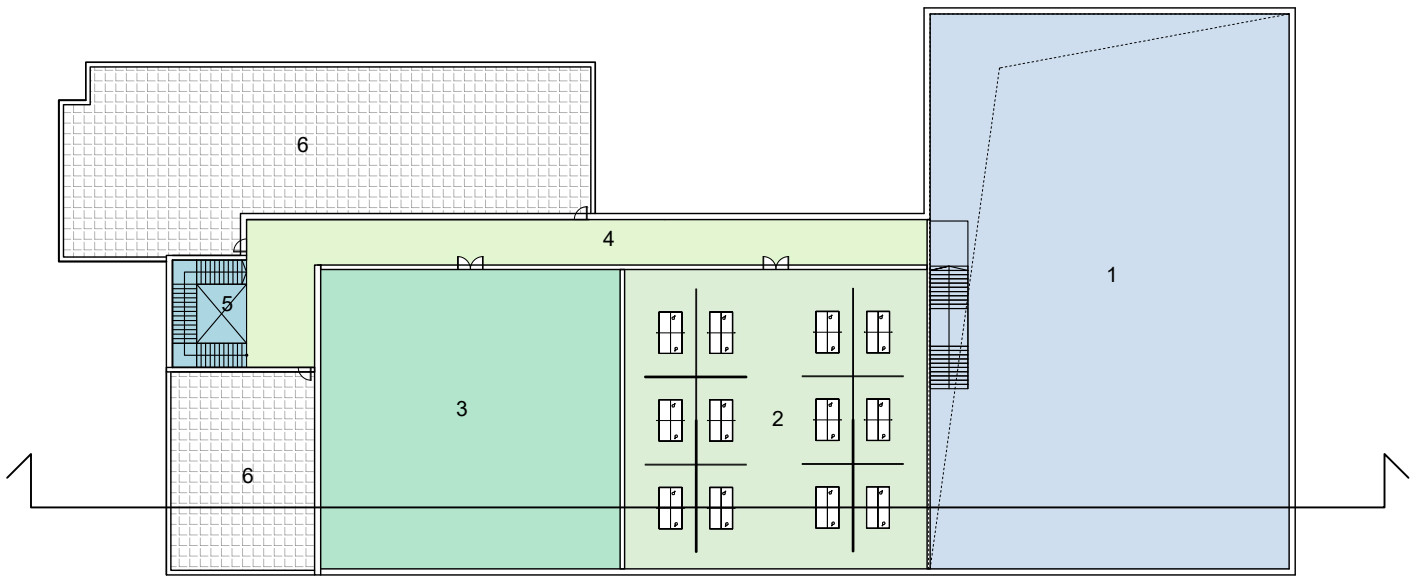


Plan etaj scara 1/500

LEGENDA

1 Sala de escalada

2 Terenuri de padel

3 Terenuri de ping-pong

4 Yoga- aerobic

5 Infirmeria

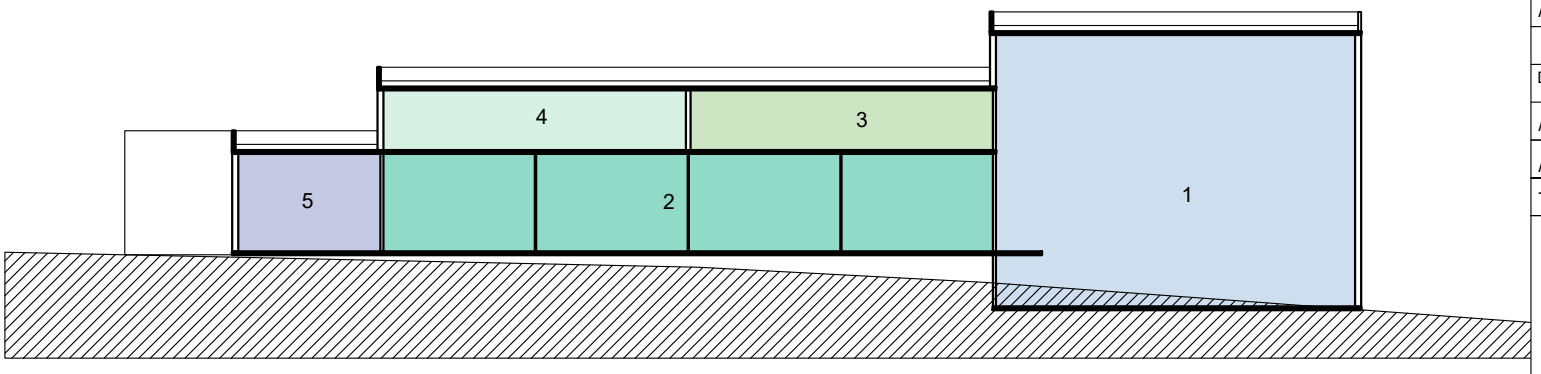


Sectiune scara 1/500

Proiect

**”Dezvoltare infrastructură educațională (hub educațional) și de sănătate (unitate de sănătate-centru de excelență pentru protonoterapie), dezvoltare infrastructură sportivă (bazin de înot, bază sportivă) și pădure-parc” în cartierul Borhanci**

Beneficiar

**Primăria Municipiului Cluj-Napoca**
str. Moților, nr. 3,400001, Cluj-Napoca, jud. Cluj
tel: 0264/596 030
e-mail: registratura@primariaclujnapoca.ro | primariaclujnapoca.ro

Proiectant General - Asocierea:

**Daedalus Proiect s.r.l.**
aleea Valea Sapunului, nr. 1, oras Cisnadie, jud. Sibiu
tel: 0369/566 054
e-mail: office@daedalus-proiect.ro

**Universitatea de Arhitectura si Urbanism “Ion Mincu” (Centrul de Cercetare, Proiectare, Expertiza și Consulting – C.C.P.E.C)**
str. Academiei, nr. 18 - 20, 010014 Bucuresti
tel: 0213/077 112
www.uauim.ro

**Patrulius și Asociații s.r.l**
str. Monetăriei, nr. 12, et. 4, ap. 15
Sector 1, Bucuresti
tel: 0213/117 898
e-mail: office@patrulius.ro | www.patrulius.ro

| | |
|---|---|
| Faza de proiect | **CONCEPT** |
| Număr de proiect | **307A+U/2021** |

Autori:

| | |
|---|---|
| Șef de proiect complex | Semnătură |
| **Arh. Luminița Doina ISPAS** | |
| Șef de proiect Arhitectură | Semnătură |
| **Arh. Șerban PATRULIUS** | |
| Proiectat | Semnătură |
| Arh. Șerban PATRULIUS | |
| Arh. Nicoară STOENESCU | |
| Desenat | Semnătură |
| Arh. Nicoară STOENESCU | |
| Arh. Mădălina HĂLĂLĂU | |
| Toma ARANGHELOVICI | |

| | |
|---|---|
| Denumire planșă **Sală sport - Scheme plan** | Scară **1:500** |
| Dată ediție **05.10.2021** | Nr. Pl. **A00.08** |

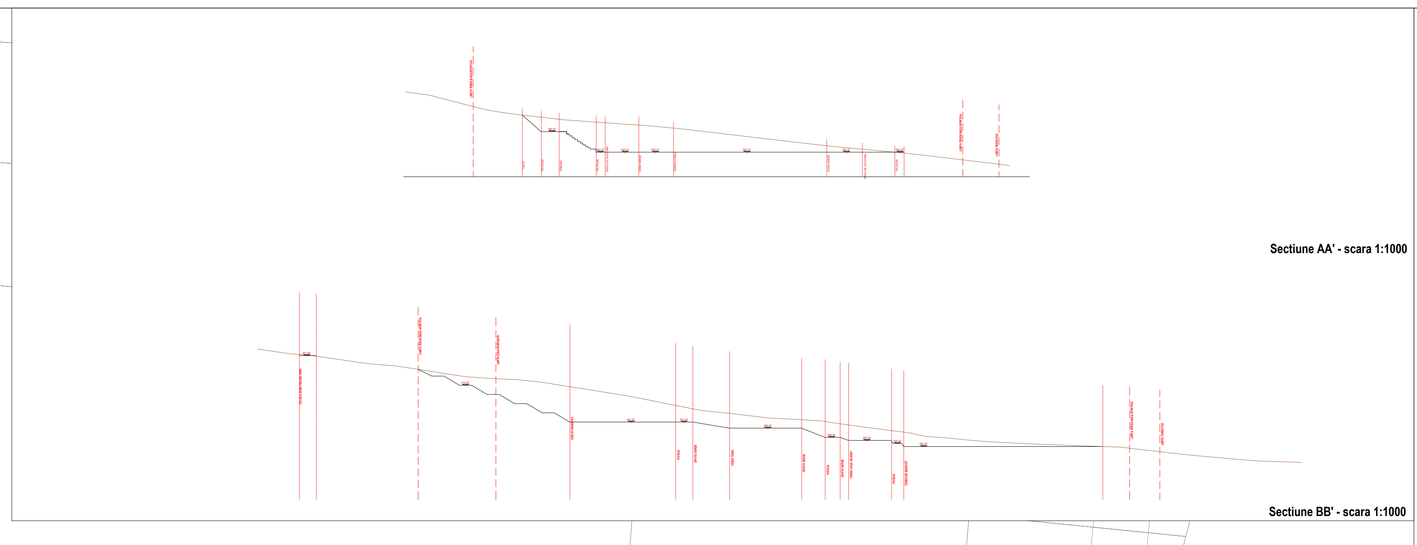

Sectiune AA' - scara 1:1000

Sectiune BB' - scara 1:1000

| | |
|---|---|
| Proiect | "Dezvoltare infrastructură educațională (hub educațional) și de sănătate (unitate de sănătate-centru de excelență pentru protonoterapie), dezvoltare infrastructură sportivă (bazin de înot, bază sportivă) și pădure-parc" în cartierul Borhanci |
| Beneficiar | Primăria Municipiului Cluj-Napoca<br>str. Moților, nr. 3,400001, Cluj-Napoca, jud. Cluj<br>tel 0264/596.030<br>e-mail: registratura@primariaclujnapoca.ro \| primariaclujnapoca.ro |
| Proiectant General - Asocierea: | Daedalus Proiect s.r.l.<br>aleea Valea Sapunului, nr. 1, oras Cisnadie, jud. Sibiu<br>tel: 0369/566.054<br>e-mail: office@daedalus-proiect.ro |
| | Universitatea de Arhitectura si Urbanism "Ion Mincu" (Centrul de Cercetare, Proiectare, Expertiza și Consulting – C.C.P.E.C)<br>str. Academiei, nr. 18 - 20, 010014 Bucuresti<br>tel: 0213/077 112<br>www.uauim.ro |
| | Patrulius și Asociații s.r.l<br>str. Monetăriei, nr. 12, et. 4, ap. 15<br>Sector 1, Bucuresti<br>tel: 0213/178 898<br>e-mail: office@patrulius.ro \| www.patrulius.ro |
| Faza de proiect | CONCEPT |
| Număr de proiect | 307A+UI/2021 |
| Autori: | |
| Șef de proiect complex | Semnătură |
| Arh. Luminița Doina ISPAS | |
| Șef de proiect Arhitectură | Semnătură |
| Arh. Șerban PATRULIUS | |
| Proiectat | Semnătură |
| Arh. Șerban PATRULIUS | |
| Arh. Nicoară STOENESCU | |
| Arh. Cristina Marcu | |
| Desenat | Semnătură |
| Arh. Nicoară STOENESCU | |
| Arh. Mădălina HALALAU | |
| Arh. Cristina MARCU | |
| Toma ARANGHELOVICI | |
| Denumire planșă: Baza sportivă - Scheme plan | Scară: 1:500 |
| Dată ediție: 05.10.2021 | Nr. Pl. A00.09 |

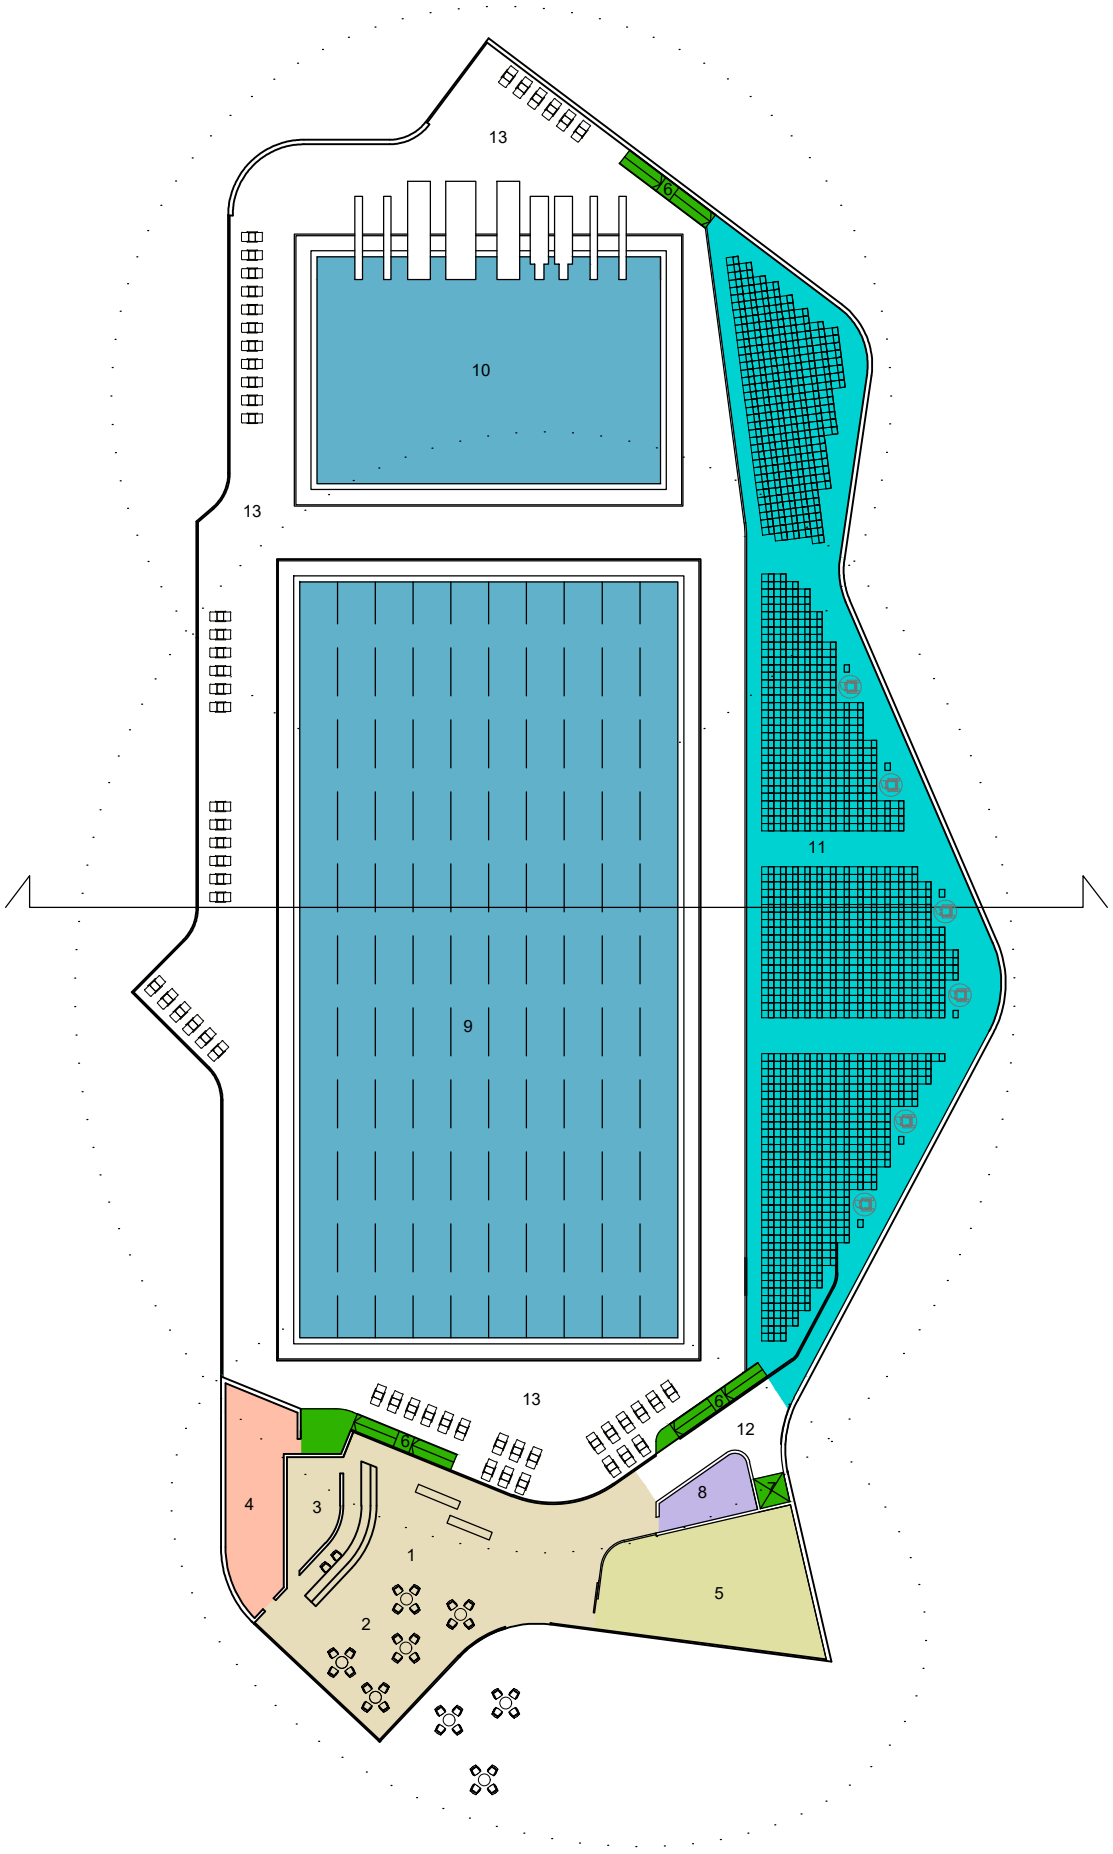


**Plan cota acces scara 1/500**

LEGENDA

1 Receptie
2 Cafenea
3 Garderoba
4 Vestiare agrement
5 Magazin
6 Scara
7 Lift
8 Grup sanitar
9 Bazin olimpic
10 Bazin sarituri
11 Zona gradene
12 Circulatii orizontale
13 Plaja bazine

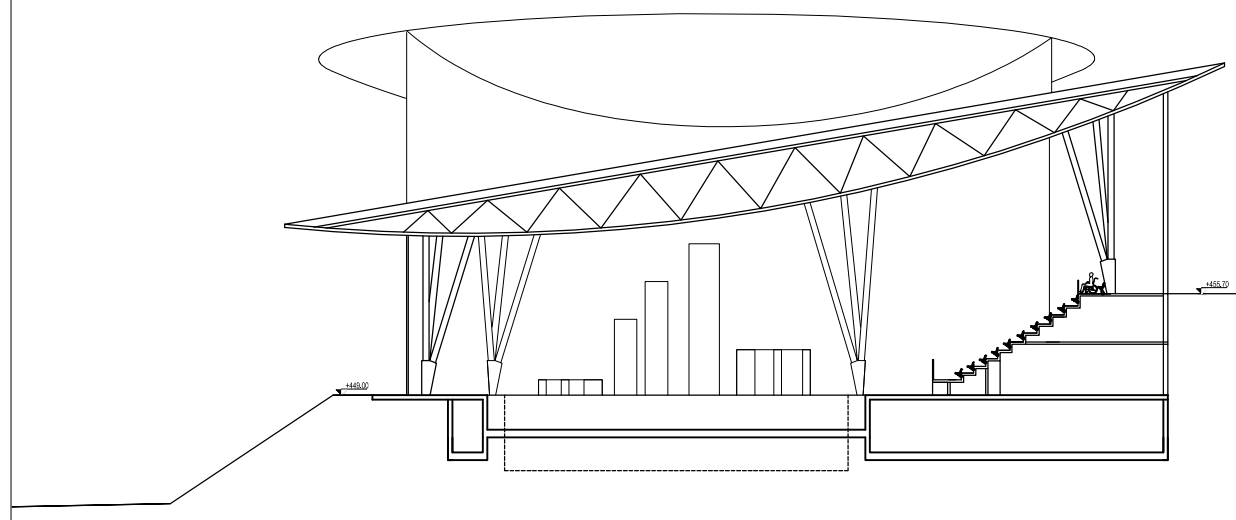


**Sectiune scara 1/500**

Proiect

**”Dezvoltare infrastructură educațională (hub educațional) și de sănătate (unitate de sănătate-centru de excelență pentru protonoterapie), dezvoltare infrastructură sportivă (bazin de înot, bază sportivă) și pădure-parc” în cartierul Borhanci**

Beneficiar

**Primăria Municipiului Cluj-Napoca**
str. Moților, nr. 3,400001, Cluj-Napoca, jud. Cluj
tel: 0264/596 030
e-mail: registratura@primariaclujnapoca.ro | primariaclujnapoca.ro

Proiectant General - Asocierea:

**Daedalus Proiect s.r.l.**
aleea Valea Sapunului, nr. 1, oras Cisnadie, jud. Sibiu
tel: 0369/566 054
e-mail: office@daedalus-proiect.ro

**Universitatea de Arhitectura si Urbanism “Ion Mincu” (Centrul de Cercetare, Proiectare, Expertiza și Consulting – C.C.P.E.C)**
str. Academiei, nr. 18 - 20, 010014 Bucuresti
tel: 0213/077 112
www.uauim.ro

**Patrulius și Asociații s.r.l**
str. Monetăriei, nr. 12, et. 4, ap. 15
Sector 1, Bucuresti
tel: 0213/117 898
e-mail: office@patrulius.ro | www.patrulius.ro

| | |
|---|---|
| Faza de proiect | **CONCEPT** |
| Număr de proiect | **307A+U/2021** |

Autori:

| | |
|---|---|
| Șef de proiect complex | Semnătură |
| **Arh. Luminița Doina ISPAS** | |
| Sef de proiect Arhitectura | Semnătură |
| **Arh. Șerban PATRULIUS** | |
| Proiectat | Semnătură |
| Arh. Șerban PATRULIUS | |
| Arh. Cristina MARCU | |
| Desenat | Semnătură |
| Arh. Cristina MARCU | |

| | |
|---|---|
| Denumire planșă: **Bazin de inot - scheme plan** | Scară: **1:500** |
| Dată ediție: **05.10.2021** | Nr. Pl. **A00.10** |