





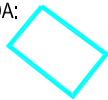
Intocmit: ing. Racolta Raul Alex  
Semnatura si stampila

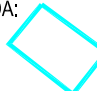


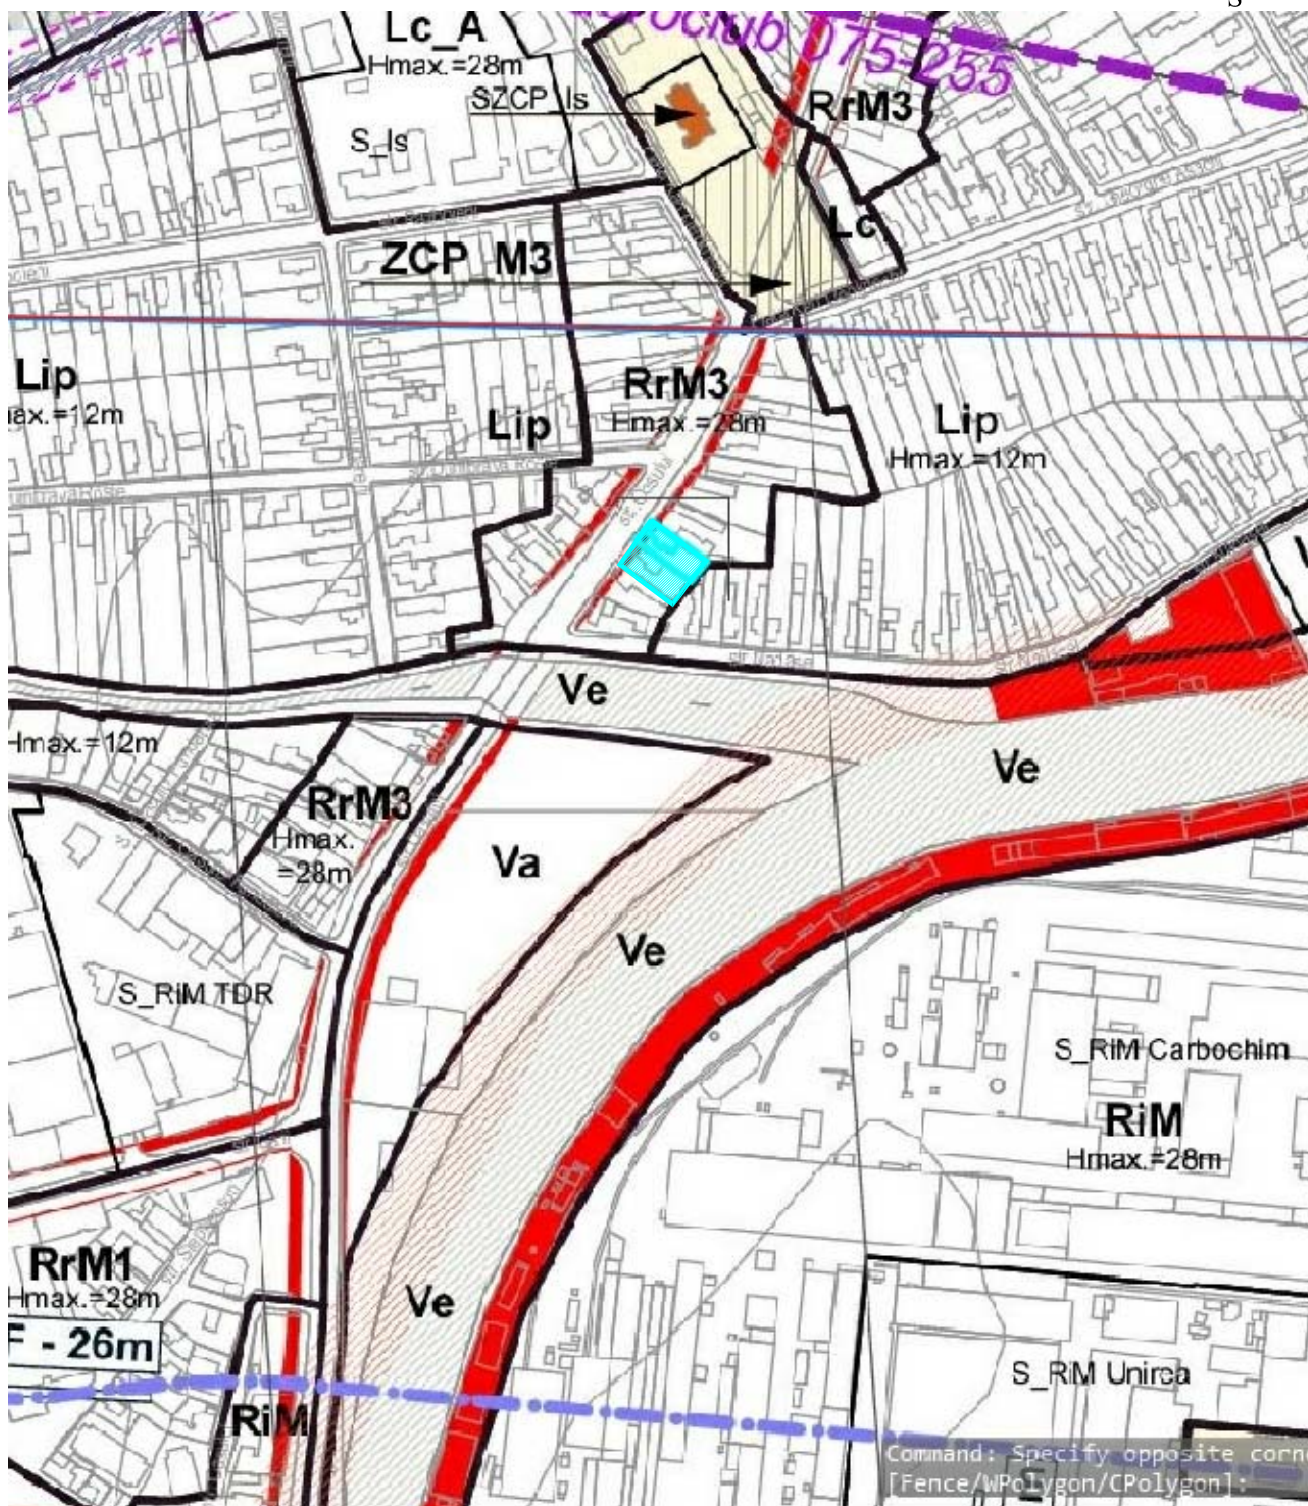
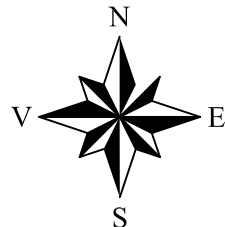
LEGENDA:  
 Amplasamentul studiat

EXPERT				
VERIFICATOR				
SPECIFICATIE	NUME	SEMN.	CERINTA	REFERAT/ EXPERTIZA NR. / DATA
	Beneficiar: RACOLTA ALEXANDRU SI SOTIA MARIA-MELANIA CLUJ-NAPOCA, STR. LUCEAFARULUI NR. 11/50, JUDETUL CLUJ			Faza
	Obiect: CONSTRUIRE IMOBIL MIXT S+P+4E+R SI AMENAJARI EXTERIOARE. CLUJ-NAPOCA, STR. OASULUI NR. 28-30, JUDETUL CLUJ			P.U.D.
		Nume	Semn.	<b>PLAN DE INCADRARE IN ZONA</b>
	Sef proiect	Arh. Iordanescu F.		
Proiectat	Arh. Adriana Matei			
	Desenat	Ferencz Gabor	scara 1:5000	Plansa <b>U.01</b> Proiect nr. 385/2020





LEGENDA:  
 Amplasamentul studiat

EXPERT				
VERIFICATOR				
SPECIFICATIE	NUME	SEM.N.	CERINTA	REFERAT/ EXPERTIZA NR. / DATA
	Beneficiar: RACOLTA ALEXANDRU SI SOTIA MARIA-MELANIA CLUJ-NAPOCA, STR. LUCEAFARULUI NR. 11/50, JUDETUL CLUJ			Faza
	Obiect: CONSTRUIRE IMOBIL MIXT S+P+4E+R SI AMENAJARI EXTERIOARE. CLUJ-NAPOCA, STR. OASULUI NR. 28-30, JUDETUL CLUJ			P.U.D.
		Nume	Semn.	scara 1:5000
	Sef proiect	Arh. Iordanescu F.		
Proiectat	Arh. Adriana Matei			
	Desenat	Ferencz Gabor		
<b>PLAN DE INCADRARE IN ORTO-FOTO PLAN</b>				Plansa <b>U.02</b> Proiect nr. 385/2020



UTR existent: RrM3 Restructurarea zonelor cu caracter industrial - Zona mixta  
 P.O.T. max. 40% C.U.T. max. 2


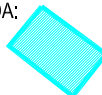
LEGENDA:  
 Amplasamentul studiat

EXPERT					
VERIFICATOR					
SPECIFICATIE	NUME	SEMN.	CERINTA	REFERAT/ EXPERTIZA NR. / DATA	
	Beneficiar: RACOLTA ALEXANDRU SI SOTIA MARIA-MELANIA CLUJ-NAPOCA, STR. LUCEAFARULUI NR. 11/50, JUDETUL CLUJ				Faza
	Obiect: CONSTRUIRE IMOBIL MIXT S+P+4E+R SI AMENAJARI EXTERIOARE. CLUJ-NAPOCA, STR. OASULUI NR. 28-30, JUDETUL CLUJ				P.U.D.
	Sef proiect	Nume	Semn.	scara	<b>PLAN DE INCADRARE                  IN P.U.G.</b>
	Proiectat	Arh. Iordanescu F.		1:5000	
Desenat	Arh. Adriana Matei				
					Plansa <b>U.03</b> Proiect nr. 385/2020


UTR Lip  
Hmax.=12m

Beneficiar: RACOLTA ALEXANDRU SI SOTIA MARIA-MELANIA  
Nr. C.F. 340817  
Nr. Cad. 340817  
St = 800.00 mp

UTR RrM3  
Hmax.=28m

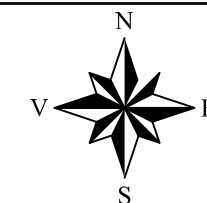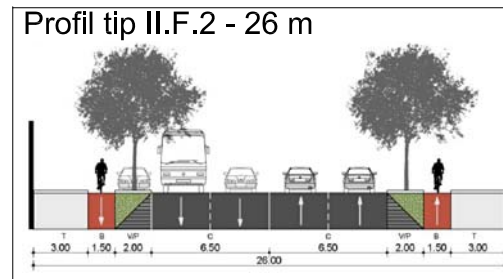

Mihai Konradi  
Digitally signed by Mihai Konradi  
Date: 2020.11.24 09:45:31 +02'00'

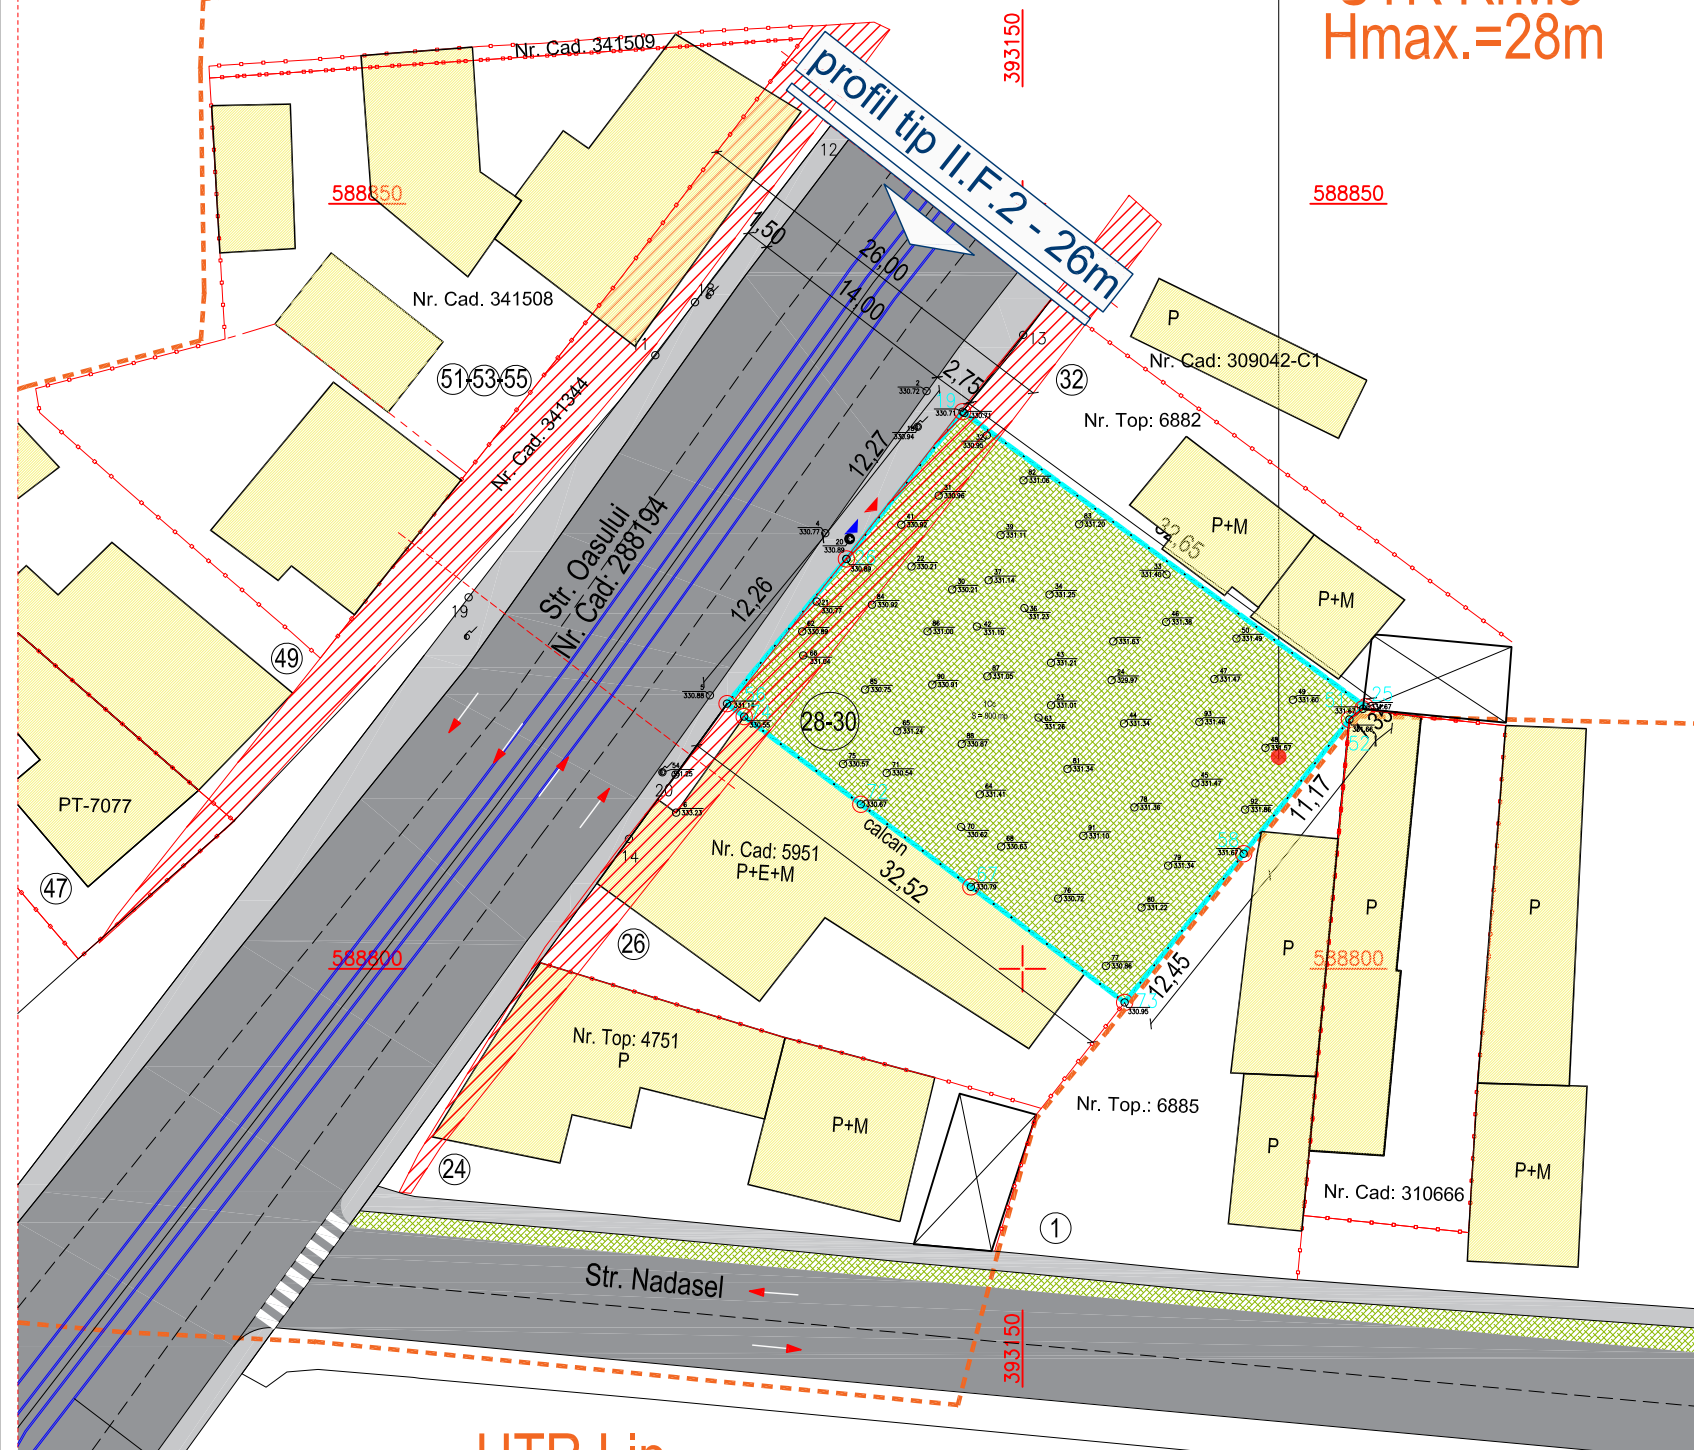

INDICATORI URBANISTICI GENERALI:

PARCELA STUDIATA	EXISTENT	mp	%
Suprafata teren studiat din care:		800.00	100
A. Domeniul public:		0	0
B. Domeniul privat:		800.00	100
A. Domeniul public:		0	0
B. Domeniul privat din care:		800.00	100
1. suprafata construita:		0	0
2. circulatii:		0	0
2.1 auto:		0	0
2.2 pietonale:		0	0
3. spatii verzi:		800.00	100

LEGENDA:

- Amplasament studiat - 800.00 mp
- Servitute de Utilitate Publica Profil II.F.2 - 26 m
- Limite parcele
- Limite UTR
- Ax drum existent
- Constructii existente
- Spatii verzi
- Circulatii auto, strazi
- Trotuare, alei pietonale

INDICI DE UTILIZARE A TERENULUI PE PARCELA IN PROPRIETATEA BENEFICIARULUI :

S. teren	= 800.00 mp
A. construita existenta	= 0 mp
A. desfasurata: existenta	= 0 mp
POT existent:	= 0 %
Numarul cladirilor: existente	= 0
Numarul locurilor de parcare auto: existente	= 0
CUT existent:	= 0

UTR existent: RrM3 - Restructurarea zonelor cu caracter industrial - Zona mixta  
Regim de inaltime maxim admis: (1-3S)+P+5E+R  
H. max. cornisa = 22 m  
H. max. = 25 m

P.O.T. max. 40%  
C.U.T. max. 2

UTR Lip  
Hmax.=12m


Coordonate parcela studiată

Nr. Pct.	Coordonate pct.de contur		Lungimi laterali D(i,i+1)
	X [m]	Y [m]	
26	588826.784	393138.486	12.266
19	588836.413	393146.085	32.649
25	588817.129	393172.431	0.226
51	588816.989	393172.253	1.123
52	588816.292	393171.372	11.172
58	588807.516	393164.459	12.445
73	588797.804	393156.677	31.107
74	588816.480	393131.800	1.406
56	588817.330	393130.680	12.260
S = 800.31 mp		P = 114.656m	


EXPERT				
VERIFICATOR				
SPECIFICATIE	NUME	SEMN.	CERINTA	REFERAT/ EXPERTIZA NR. / DATA
Beneficiar: RACOLTA ALEXANDRU SI SOTIA MARIA-MELANIA CLUJ-NAPOCA, STR. LUCEAFARULUI NR. 11/50, JUDETUL CLUJ				Faza
Obiect: CONSTRUIRE IMOBIL MIXT S+P+4E+R SI AMENAJARI EXTERIOARE. CLUJ-NAPOCA, STR. OASULUI NR. 28-30, JUDETUL CLUJ				P.U.D.
Sef proiect	Arh. Iordanescu F.	Semn.	scara 1:500	Plansa U.04
Proiectat	Arh. Adriana Matei			Proiect nr. 385/2020
Desenat	Ferencz Gabor			







PLAN DE SITUATIE EXISTENT

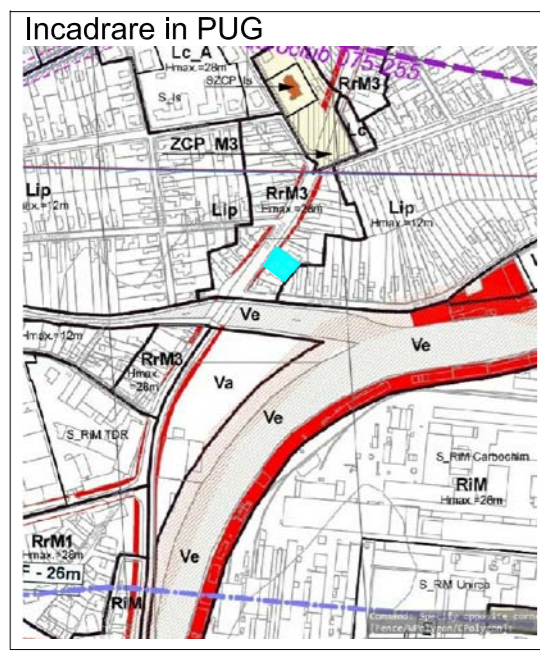

Mihai Konradi  
Digitally signed by Mihai Konradi  
Date: 2020.11.24 09:45:31 +02'00'

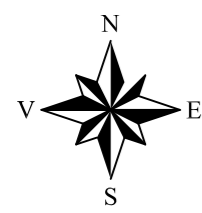

UTR Lip  
Hmax.=12m

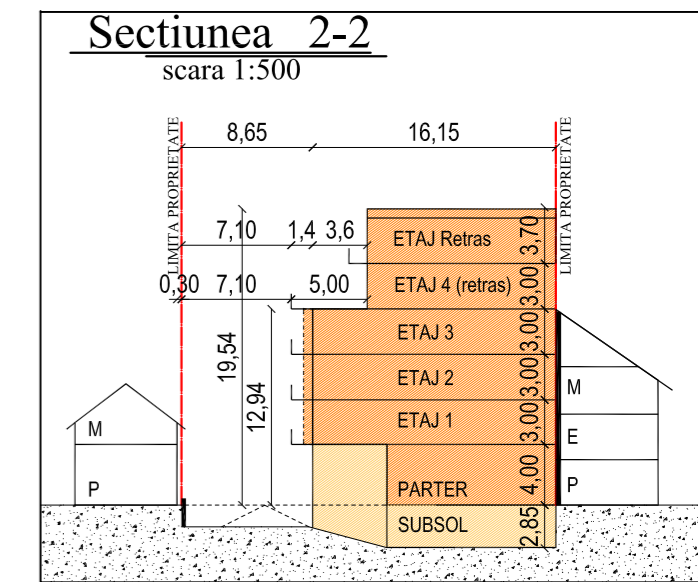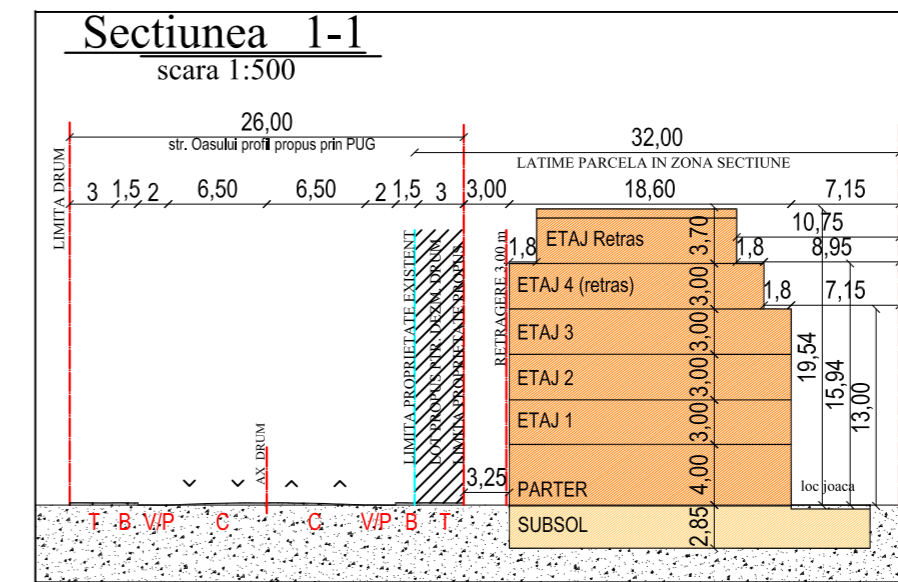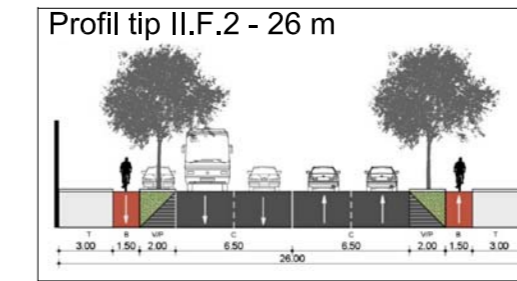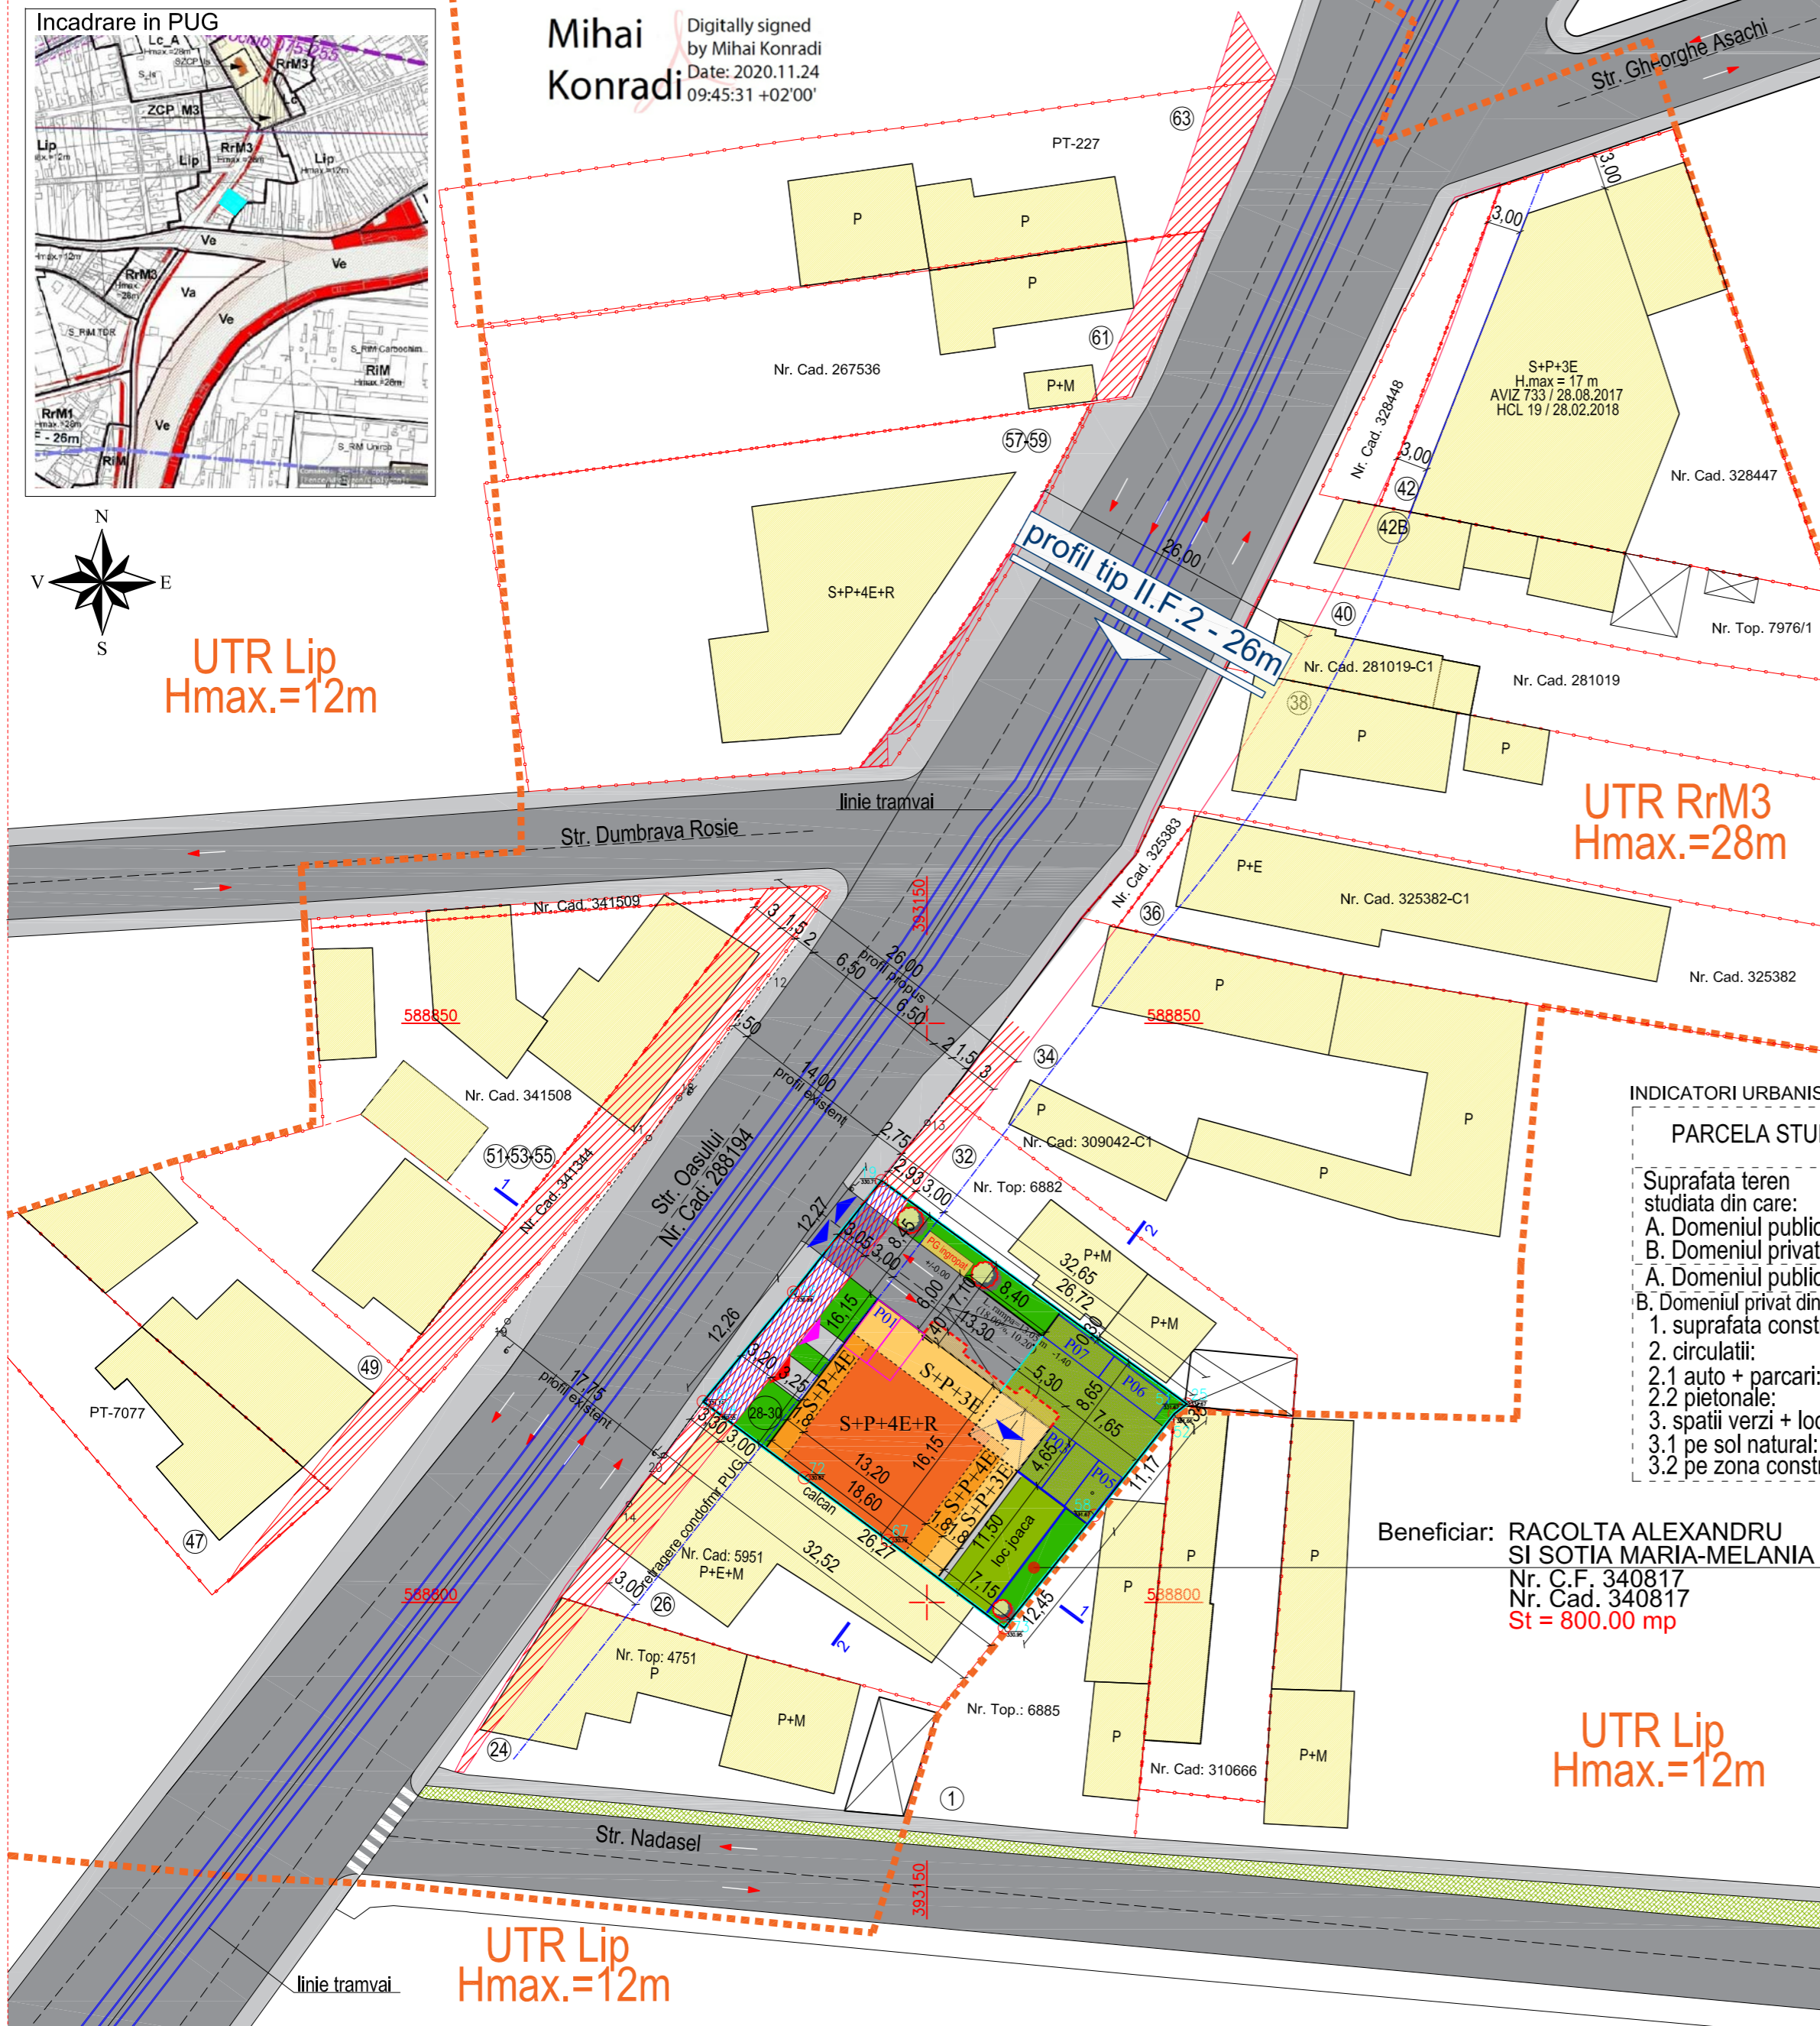

PROPUNERE ILUSTRARE URBANISTICA



INDICATORI URBANISTICI GENERALI:

PARCELA STUDIATA	EXISTENT	PROPUS
	mp	%
Suprafata teren studiat din care:	800.00	100
A. Domeniul public:	0	0
B. Domeniul privat:	800.00	100
A. Domeniul public:	0	0
B. Domeniul privat din care:	800.00	100
1. suprafata construita:	0	0
2. circulatii:	0	0
2.1 auto + parcar:	0	0
2.2 pietonale:	0	0
3. spatii verzi + loc joaca:	800.00	100
3.1 pe sol natural:	0	0
3.2 pe zona constr. / loc joaca:	0	0

INDICI DE UTILIZARE A TERENULUI:

S. teren:	= 800.00 mp
A. construita existenta	= 0 mp
propusa	= 315.17 mp
A. desfasurata: existenta	= 0 mp
propusa totala	= 1959.91 mp
propusa fara subsol	= 1622.41 mp
propusa fara subsol si spatii tehnice (Calcul CUT)	= 1575.46 mp
POT existent:	= 0 %
POT propus = Suprafata construita totala x 100 / suprafata teren	= 39.40 %
Regimul de inaltime al cladirii existente	= 0 %
propuse	= S+P+4E+R
Numarul cladirilor existente	= 0
propuse	= 1
Numarul apartamentelor propuse	= 16
Suprafata utila sp. comercial	= 126.37 mp
Numarul locurilor de parcare auto existente	= 0
propuse	= 5
Numarul garajelor / parcarilor acoperite existente	= 0
propuse	= 11 + 2 acoperite
CUT existent:	= 0
CUT propus = Suprafata desfasurata fara subsol / Suprafata terenului	= 1.97
Categoria de importanta a lucrarii:	= C
Zona seismica:	= P100-1/2013, ag = 0,10g
H. max:	= 19.54 m


Beneficiar: RACOLTA ALEXANDRU SI SOTIA MARIA-MELANIA  
Nr. C.F. 340817  
Nr. Cad. 340817  
St = 800.00 mp

UTR Lip  
Hmax.=12m

Coordonate parcela studiată

Nr. Pct.	Coordonate pct.de contur	Lungimi laturi D(i,i+1)
	X [m] Y [m]	
26	588826.784 393138.486	12.266
19	588836.413 393146.085	32.649
25	588817.129 393172.431	0.226
51	588816.989 393172.253	1.123
52	588816.292 393171.372	11.172
58	588807.516 393164.459	12.445
73	588797.804 393156.677	31.107
74	588816.480 393131.800	1.406
56	588817.330 393130.680	12.260

S = 800,31 mp P = 114,656m

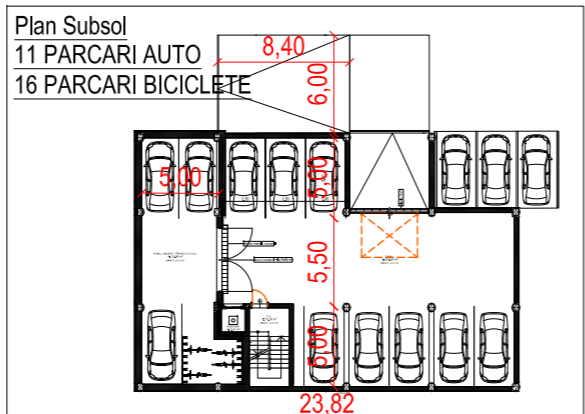

Conform RLU: RrM3 - Restructurarea zonelor cu caracter industrial - Zona mixta  
Regim de inaltime maxim admis: (1-3S)+P+5E+R  
H. max. comisa = 22 m  
H. max. = 25 m

P.O.T. max. 40%  
C.U.T. max. 2

Necesarul parcarilor conform anexa nr. 2 din RLU:  
Functiuni propuse: Parter: - 2 spatii comerciale, 126.37 mp, necesar 2 parcar auto  
Etaj 1-2-3-4-R: - 16 apartamente, necesar 16 parcar auto  
+ 16 locuri biciclete

Nr. locuri de parcare necesare = 18 locuri auto + 16 locuri biciclete  
Nr. locuri de parcare propuse = 18 locuri auto + 16 locuri biciclete (prop. la subsol)

TABEL SUPRAFETI:

Nivelul:	Nr. Apart.	Nr. Camere:	S. Utila fara balneoane:	S. Utila fara balneoane/terace:	S. desfasurata etaj pe zona calcula CUT
Subsol:	Parcela 11 locuri auto + 16 biciclete		285.92 mp		
Parter:	Spatii comerciale		14.75 mp		
	Parter: 2 locuri auto		25.90 mp		
	2 parcar conectate		126.37 mp		253.45 mp
	Spatii comerciale - sp. tehnice:		56.56 mp	60.66 mp	
	1		56.56 mp	60.66 mp	
	2		68.88 mp	73.98 mp	
	3		52.43 mp	45.53 mp	
	4		45.53 mp	45.53 mp	
	Total S. utila apartamente:		223.42 mp	237.58 mp	
	Spatii comerciale:		25.74 mp	29.74 mp	315.17 mp
	1		56.56 mp	60.66 mp	
	2		68.88 mp	73.98 mp	
	3		52.43 mp	45.53 mp	
	4		45.53 mp	45.53 mp	
	Total S. utila apartamente:		223.42 mp	237.58 mp	
	Spatii comerciale:		20.03 mp	23.78 mp	315.17 mp
	1		56.56 mp	60.66 mp	
	2		68.88 mp	73.98 mp	
	3		52.43 mp	45.53 mp	
	4		45.53 mp	45.53 mp	
	Total S. utila apartamente:		223.42 mp	237.58 mp	
	Spatii comerciale:		20.03 mp	23.78 mp	315.17 mp
	1		89.74 mp	124.41 mp	
	2		48.09 mp	62.03 mp	
	Total S. utila apartamente:		138.63 mp	236.44 mp	
	Spatii comerciale:		20.03 mp	23.78 mp	240.84 mp
	1		60.57 mp	61.98 mp	
	2		48.71 mp	60.16 mp	
	Total S. utila apartamente:		109.28 mp	122.14 mp	
	Spatii comerciale:		14.23 mp	17.14 mp	163.66 mp
	S. utila totala constructie:		1354.01 mp	1757.16 mp	Sd = 1575.46 mp
	S. utila fara subsol:		1253.44 mp	1466.59 mp	CUT = 1.97

LEGENDA:

- Parcela studiată - 800.00 mp
- Servitute de Utilitate Publica Profil II.F.2 - 26 m
- Teren cu destinatia de "drum"
- Limite parcele
- Limite UTR
- Ax drum
- Constructii existente
- Constructia propusa
- Proiectie console etaje superioare (suprafata calculata la POT, CUT)
- P.G. Punct gospodaresc ingropat propus
- Proiectie subsol extins propus
- Spatiu verde pe sol natural - 112.60 mp
- Spatiu verde pe zona construita / loc de joaca - 54.00 mp
- Arbori decorativi
- Circulatii auto, strazi
- Trotuare, alei pietonale
- Pavaj ecologic carosabil - 140.00 mp
- Acces pietonal c.s. / acces pietonal sp. comercial Acces auto
- Parcari - 5 locuri supraterane
- Parcari - 2 locuri supraterane acoperite + 11 locuri in subsol

EXPERT	VERIFICATOR	SEMN.	CERINTA	REFERAT/ EXPERTIZA NR. / DATA

Beneficiar: RACOLTA ALEXANDRU SI SOTIA MARIA-MELANIA  
CLUJ-NAPOCA, STR. LUCEAFARULUI NR. 11/50, JUDETUL CLUJ

Obiect: CONSTRUIRE IMOBIL MIXT S+P+4E+R SI AMENAJARI EXTERIOARE. CLUJ-NAPOCA, STR. OASULUI NR. 28-30, JUDETUL CLUJ

Faza: P.U.D.

Planşa: U.05

Proiect nr.: 385/2020


scara 1:500

REGLEMENTARI URBANISTICE


Sef proiect: Arh. Iordanescu F.  
Proiectat: Arh. Adriana Matei  
Desenat: Ferencz Gabor

# REGLEMENTARI URBANISTICE





## - VARIANTA 2 -

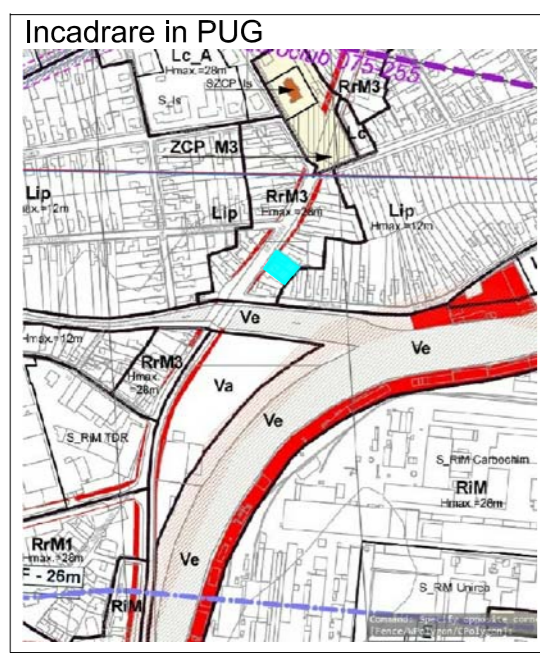

Mihai Konradi  
Digitally signed by Mihai Konradi  
Date: 2020.11.24 09:45:31 +02'00'

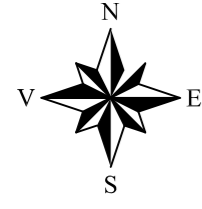

UTR Lip  
Hmax.=12m

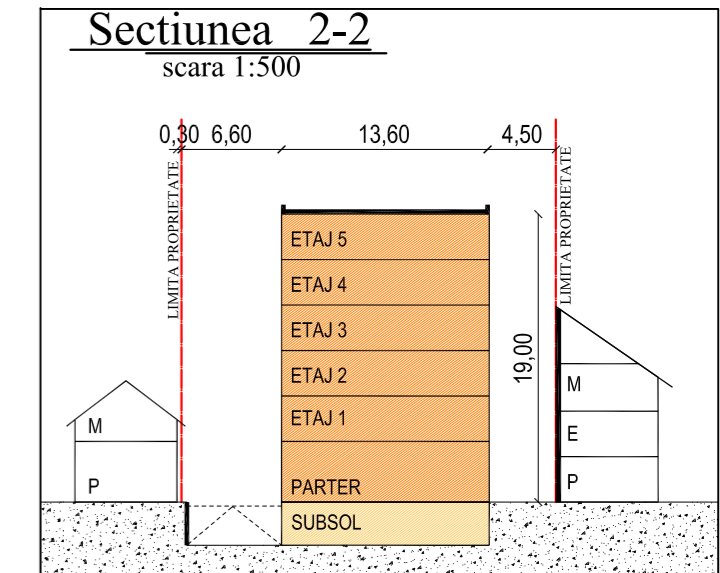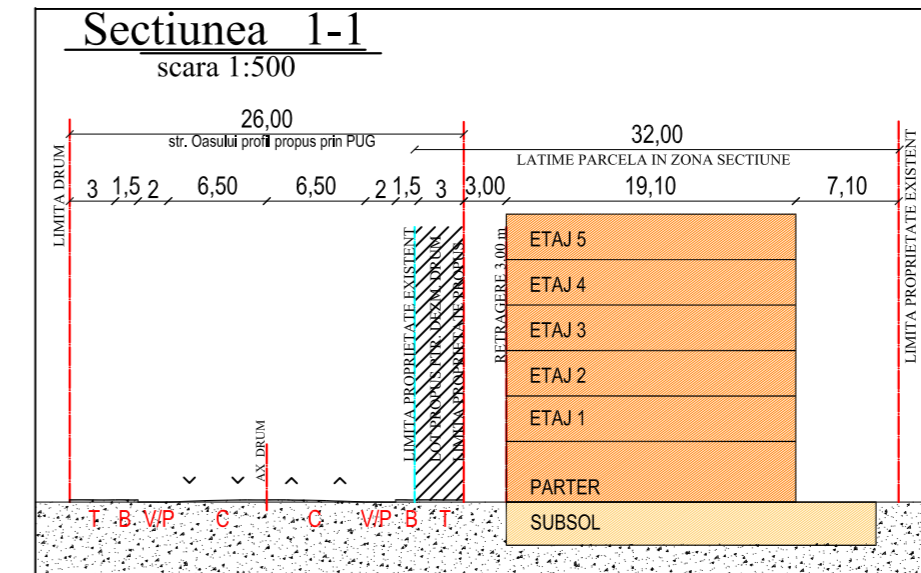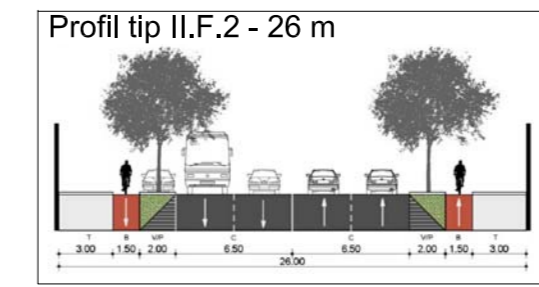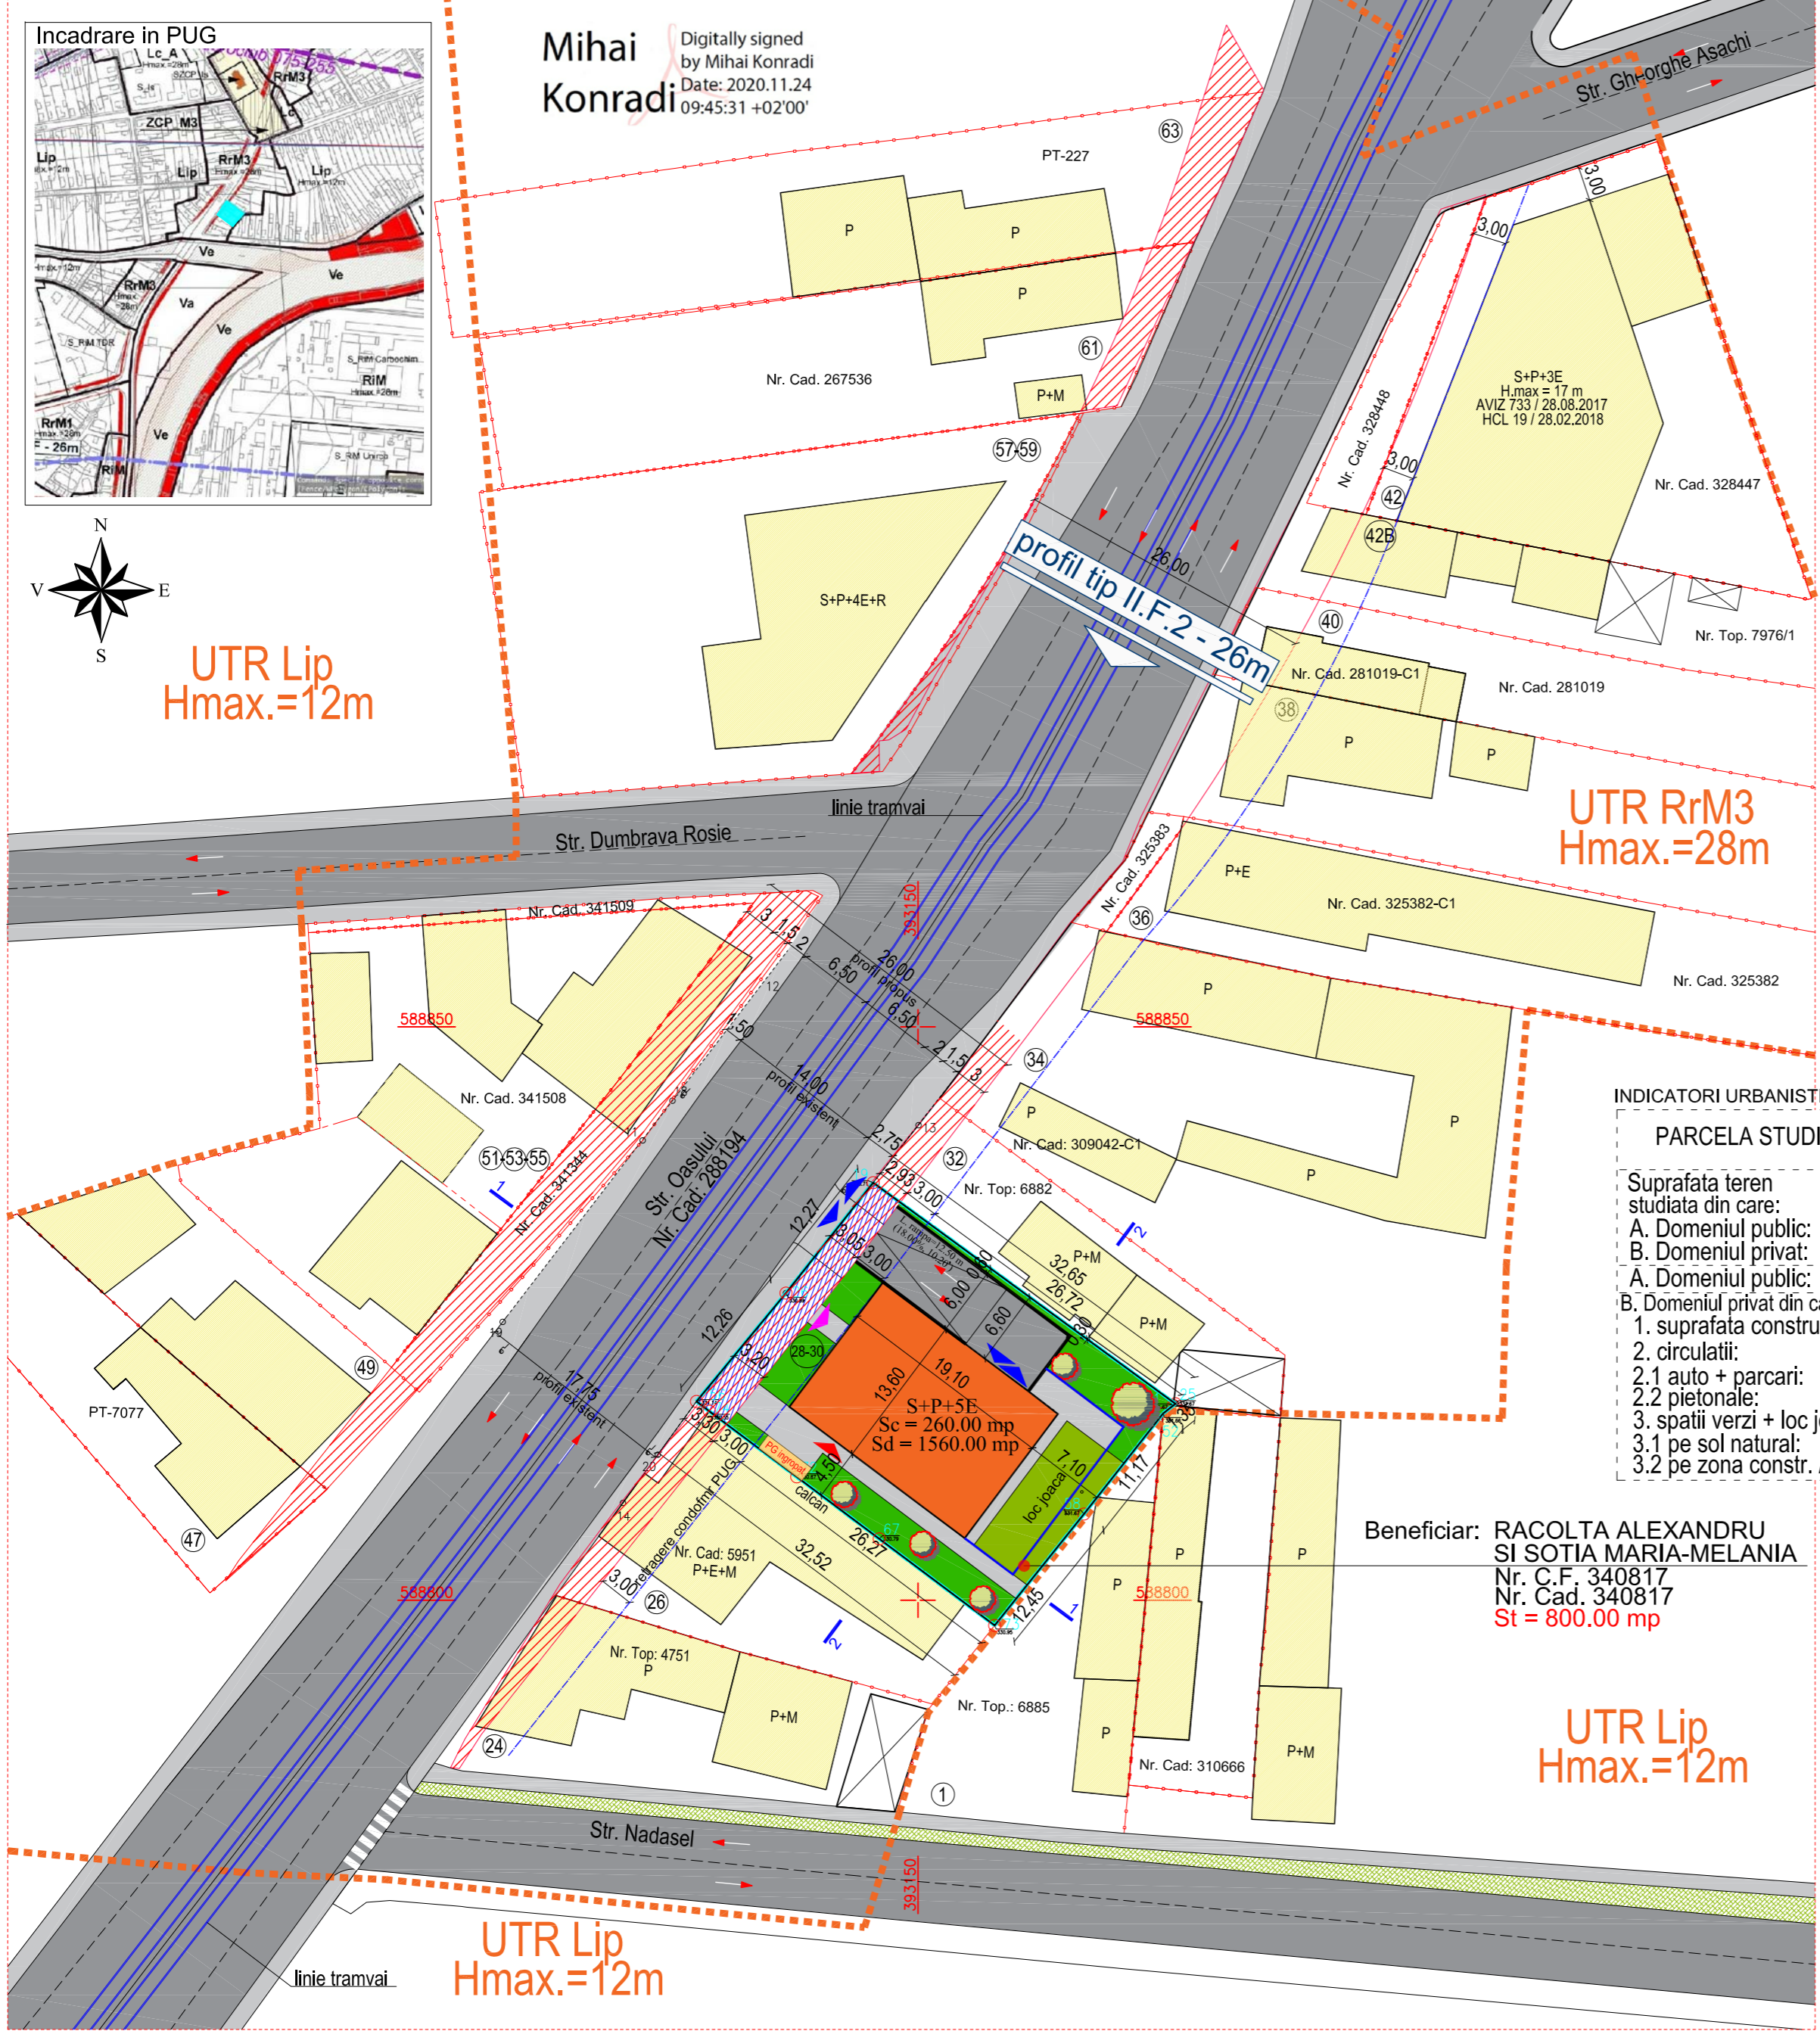


### INDICATORI URBANISTICI GENERALI:

PARCELA STUDIATA	EXISTENT		PROPUS	
	mp	%	mp	%
Suprafata teren studiat din care:	800,00	100	800,00	100
A. Domeniul public:	0	0	76,00	9,50
B. Domeniul privat:	800,00	100	724,00	90,50
A. Domeniul public:	0	0	0	0
B. Domeniul privat din care:	800,00	100	800,00	100
1. suprafata construita:	0	0	260,00	32,50
2. circulatii:	0	0	230,00	28,75
2.1 auto + parcar:	0	0	130,00	16,25
2.2 pietonale:	0	0	100,00	12,50
3. spatii verzi + loc joaca:	800,00	100	310,00	38,75
3.1 pe sol natural:	0	0	256,00	32,00
3.2 pe zona constr. / loc joaca:	0	0	54,00	6,75

### INDICI DE UTILIZARE A TERENULUI:

- S. teren: = 800,00 mp
- A. construita existenta = 0 mp
- A. desfasurata: existenta = 260,00 mp
- A. desfasurata: propusa = 0 mp
- A. desfasurata: propusa totala = 1915,00 mp
- A. desfasurata: propusa fara subsol = 1560,00 mp
- POT existent: = 0 %
- POT propus = Suprafata construita totala x 100 / suprafata teren = 32,50 %
- Regimul de inaltime al cladirii existente propuse: S+P+5E
- Numarul cladirilor existente propuse: = 0
- Numarul apartamentelor propuse: = 12
- Suprafata utila sp. comercial: = 100,00 mp
- Numarul locurilor de parcare auto existente propuse: = 0
- Numarul garajelor / parcarilor acoperite existente propuse: = 0
- CUT existent: = 0
- CUT propus = Suprafata desfasurata fara subsol / Suprafata terenului = 1,95
- Categoria de importanta a lucrarilor: = C
- Zona seismica: = P100-1/2013, ag = 0,10g
- H. max.: 19,54 m

Beneficiar: RACOLTA ALEXANDRU SI SOTIA MARIA-MELANIA  
Nr. C.F. 340817  
Nr. Cad. 340817  
St = 800,00 mp

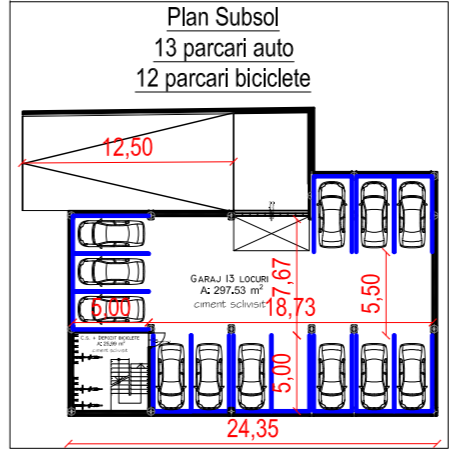

UTR Lip  
Hmax.=12m

### LEGENDA:

- Parcela studiată - 800,00 mp
- Servitute de Utilitate Publica Profil II.F.2 - 26 m
- Teren cu destinatia de "drum"
- Limite parcele
- Limite UTR
- Ax drum
- Constructii existente
- Constructia propusa
- P.G. Punct gospodaresc ingropat propus
- Proiectie subsol extins propus
- Spatiu verde pe sol natural - 256,00 mp
- Spatiu verde pe zona construita / loc de joaca - 54,00 mp
- Arbori decorativi
- Circulatii auto, strazi
- Trotuare, alei pietonale
- Acces pietonal c.s. / acces pietonal sp. comercial
- Acces auto

### Coordonate parcela studiată

Nr. Pct.	Coordonate pct.de contur X [m]	Coordonate pct.de contur Y [m]	Lungimi laturi D(i,i+1)
26	588826.784	393138.486	12.266
19	588836.413	393146.085	32.649
25	588817.129	393172.431	0.226
51	588816.989	393172.253	1.123
52	588816.292	393171.372	11.172
58	588807.516	393164.459	12.445
73	588797.804	393156.677	31.107
74	588816.480	393131.800	1.406
56	588817.330	393130.680	12.260

S = 800,31 mp P = 114,656m

Conform RLU:  
UTR existent: RrM3 - Restructurarea zonelor cu caracter industrial - Zona mixta  
Regim de inaltime maxim admis: (1-3S)+P+5E+R  
H. max. comisa = 22 m  
H. max. = 25 m  
P.O.T. max. 40%  
C.U.T. max. 2  
Necesarul parcarilor conform anexa nr. 2 din RLU:  
Functiuni propuse: Parter: - 1 spatiu comercial, 100,00 mp, necesar 1 parcare auto  
Etaj 1-2-3-4-5: - 12 apartamente, necesar 12 parcar auto + 12 locuri biciclete  
Nr. locuri de parcare necesare = 13 locuri auto + 12 locuri biciclete  
Nr. locuri de parcare propuse = 13 locuri auto + 12 locuri biciclete (prop. la subsol)

EXPERT	VERIFICATOR	SPECIFICATIE	NUME	SEM.N.	CERINTA	REFERAT/ EXPERTIZA NR. / DATA
Beneficiar: RACOLTA ALEXANDRU SI SOTIA MARIA-MELANIA CLUJ-NAPOCA, STR. LUCEAFARULUI NR. 11/50, JUDETUL CLUJ						
Obiect: CONSTRUIRE IMOBIL MIXT S+P+4E+R SI AMENAJARI EXTERIOARE. CLUJ-NAPOCA, STR. OASULUI NR. 28-30, JUDETUL CLUJ						
Sef proiect		Arh. Iordanescu F.		scara 1:500		REGLEMENTARI URBANISTICE - VARIANTA 2 -
Proiectat		Arh. Adriana Matei				
Desenat		Ferencz Gabor				
Faza						P.U.D.
Planşa						U.05
Proiect nr.						385/2020





Beneficiar: RACOLTA ALEXANDRU SI SOTIA MARIA-MELANIA

Nr. C.F. 340817


Nr. Cad. 340817

St = 800.00 mp

Profil tip II.F.2 - 26 m

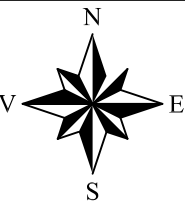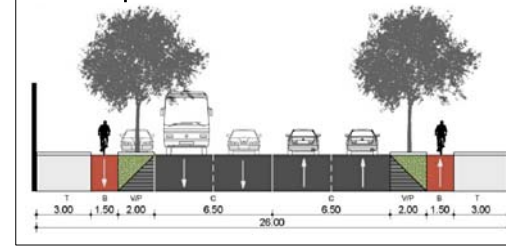

Mihai Konradi  
Digitally signed  
by Mihai Konradi  
Date: 2020.11.24  
09:45:31 +02'00'

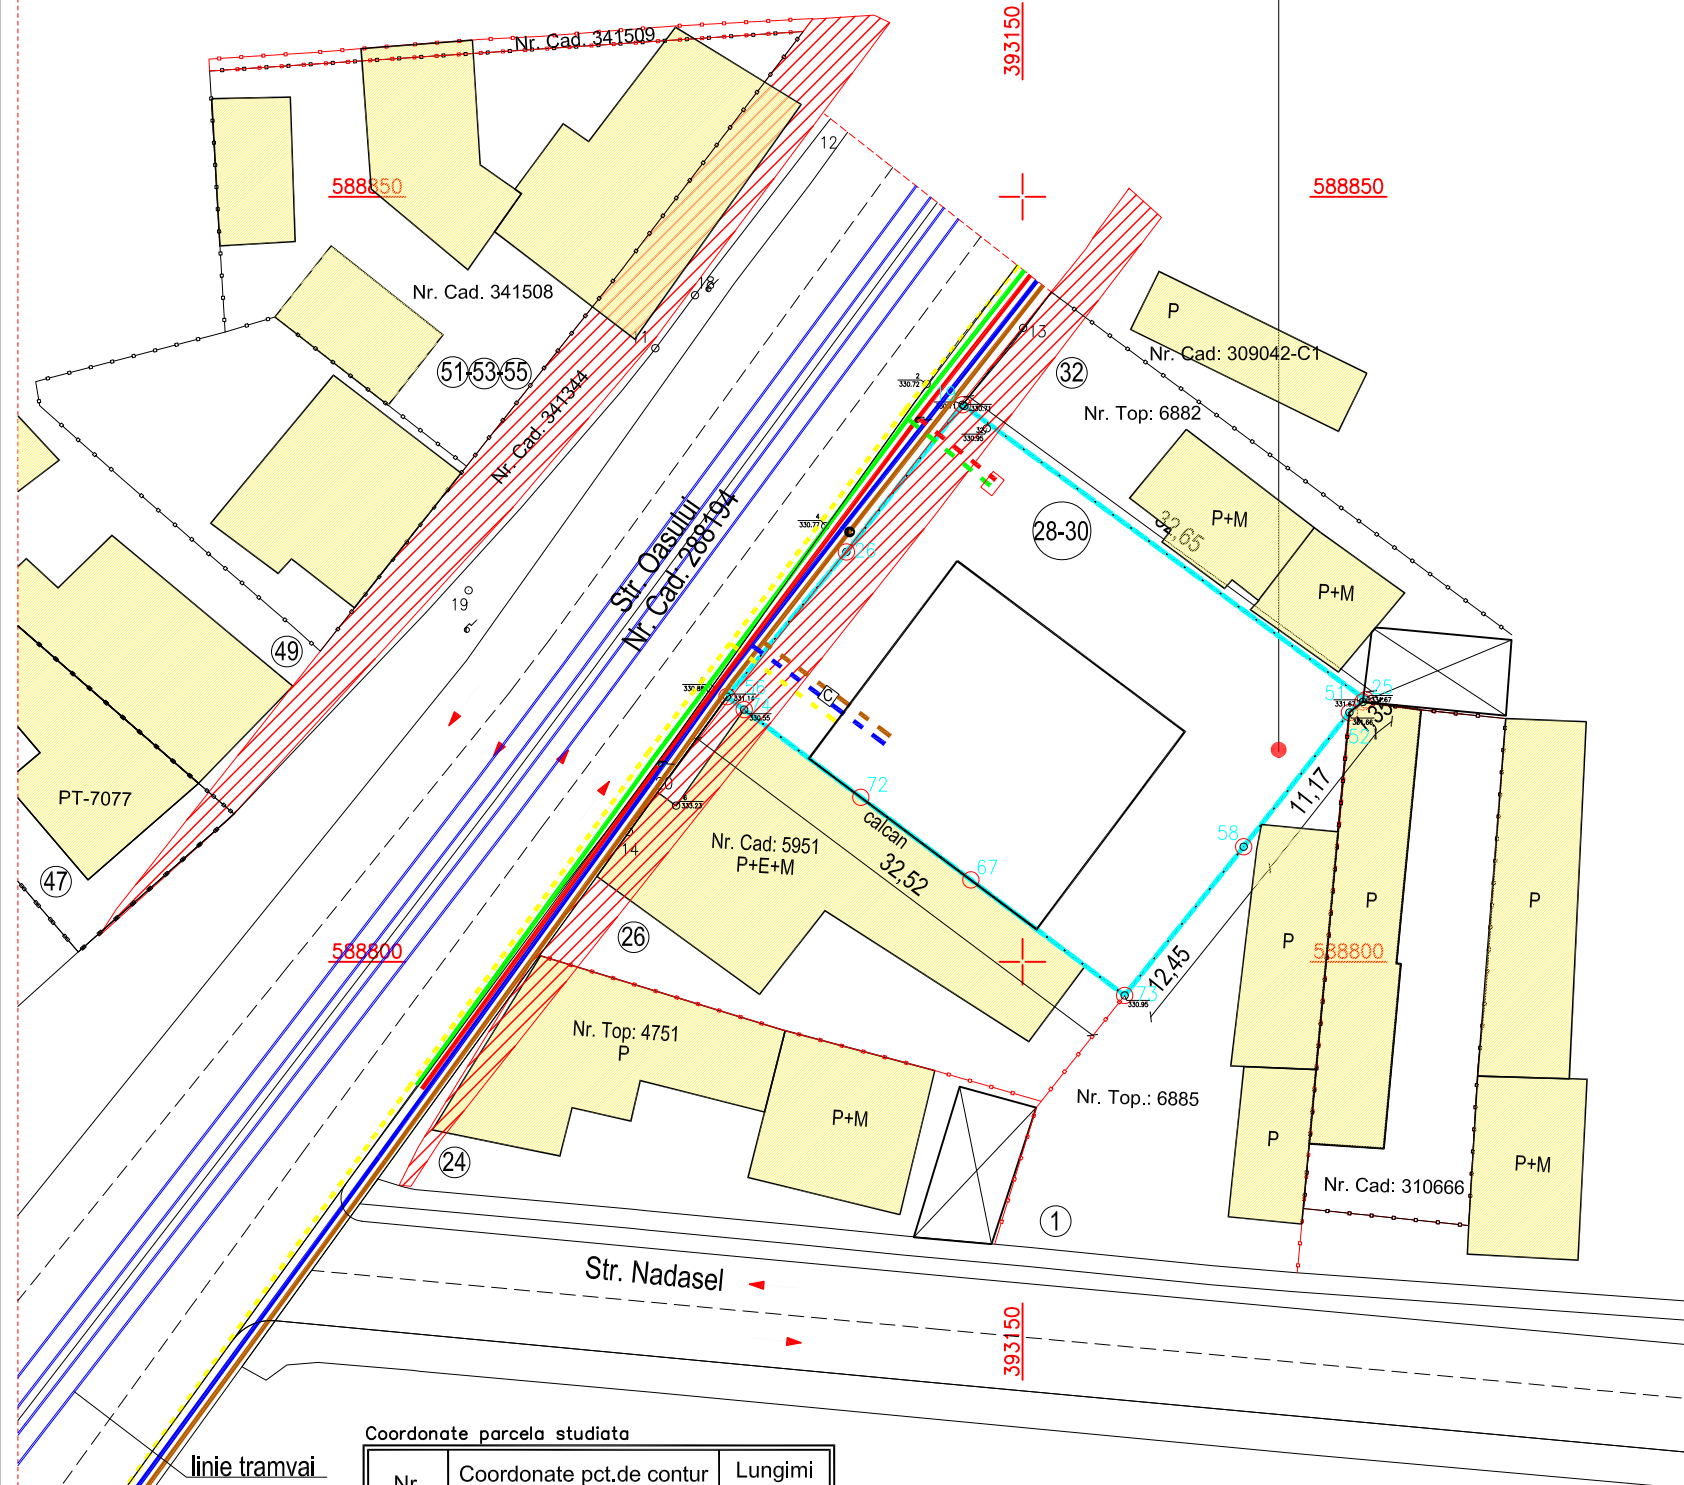

LEGENDA:

- Parcela initiala - 800.00 mp
- Servitute de Utilitate Publica Profil II.F.2 - 26 m
- Limite parcele
- Ax drum existent
- Constructia propusa

LEGENDA INSTALATII:

- Retea canalizare existenta
- Camin vizitare 1x1 m, apa-canal + traseu canalizare
- Retea gaz existenta
- Retea gaz propusa
- Retea apa existenta
- Retea apa propusa
- Retea electrica aeriana existenta
- Retea electrica aeriana propusa
- Retea telefonie existenta
- Racord electric propus

Coordonate parcela studziata

Nr. Pct.	Coordonate pct.de contur		Lungimi laturi D(i,i+1)
	X [m]	Y [m]	
26	588826.784	393138.486	12.266
19	588836.413	393146.085	32.649
25	588817.129	393172.431	0.226
51	588816.989	393172.253	1.123
52	588816.292	393171.372	11.172
58	588807.516	393164.459	12.445
73	588797.804	393156.677	31.107
74	588816.480	393131.800	1.406
56	588817.330	393130.680	12.260

S = 800.31 mp    P = 114.656m

EXPERT				
VERIFICATOR				
SPECIFICATIE	NUME	SEMN.	CERINTA	REFERAT/ EXPERTIZA NR. / DATA
Beneficiar: RACOLTA ALEXANDRU SI SOTIA MARIA-MELANIA CLUJ-NAPOCA, STR. LUCEAFARULUI NR. 11/50, JUDETUL CLUJ				Faza
Obiect: CONSTRUIRE IMOBIL MIXT S+P+4E+R SI AMENAJARI EXTERIOARE. CLUJ-NAPOCA, STR. OASULUI NR. 28-30, JUDETUL CLUJ				P.U.D.
Sef proiect	Nume	Semn.	scara	REGLEMENTARI EDILITARE
Proiectat	Arh. Iordanescu F.		1:500	
Desenat	Arh. Adriana Matei			
Plansa				U.07
Project nr.				385/2020





Beneficiar: RACOLTA ALEXANDRU SI SOTIA MARIA-MELANIA

Nr. C.F. 340817


Nr. Cad. 340817

St = 800.00 mp

Profil tip II.F.2 - 26 m

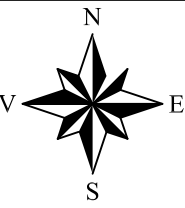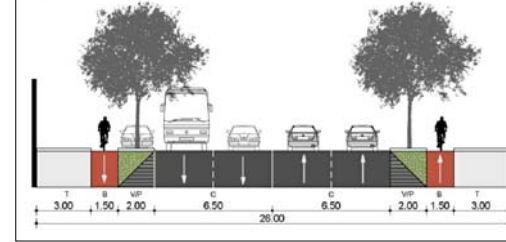

Mihai Konradi  
Digitally signed by Mihai Konradi  
Date: 2020.11.24 09:45:31 +02'00'

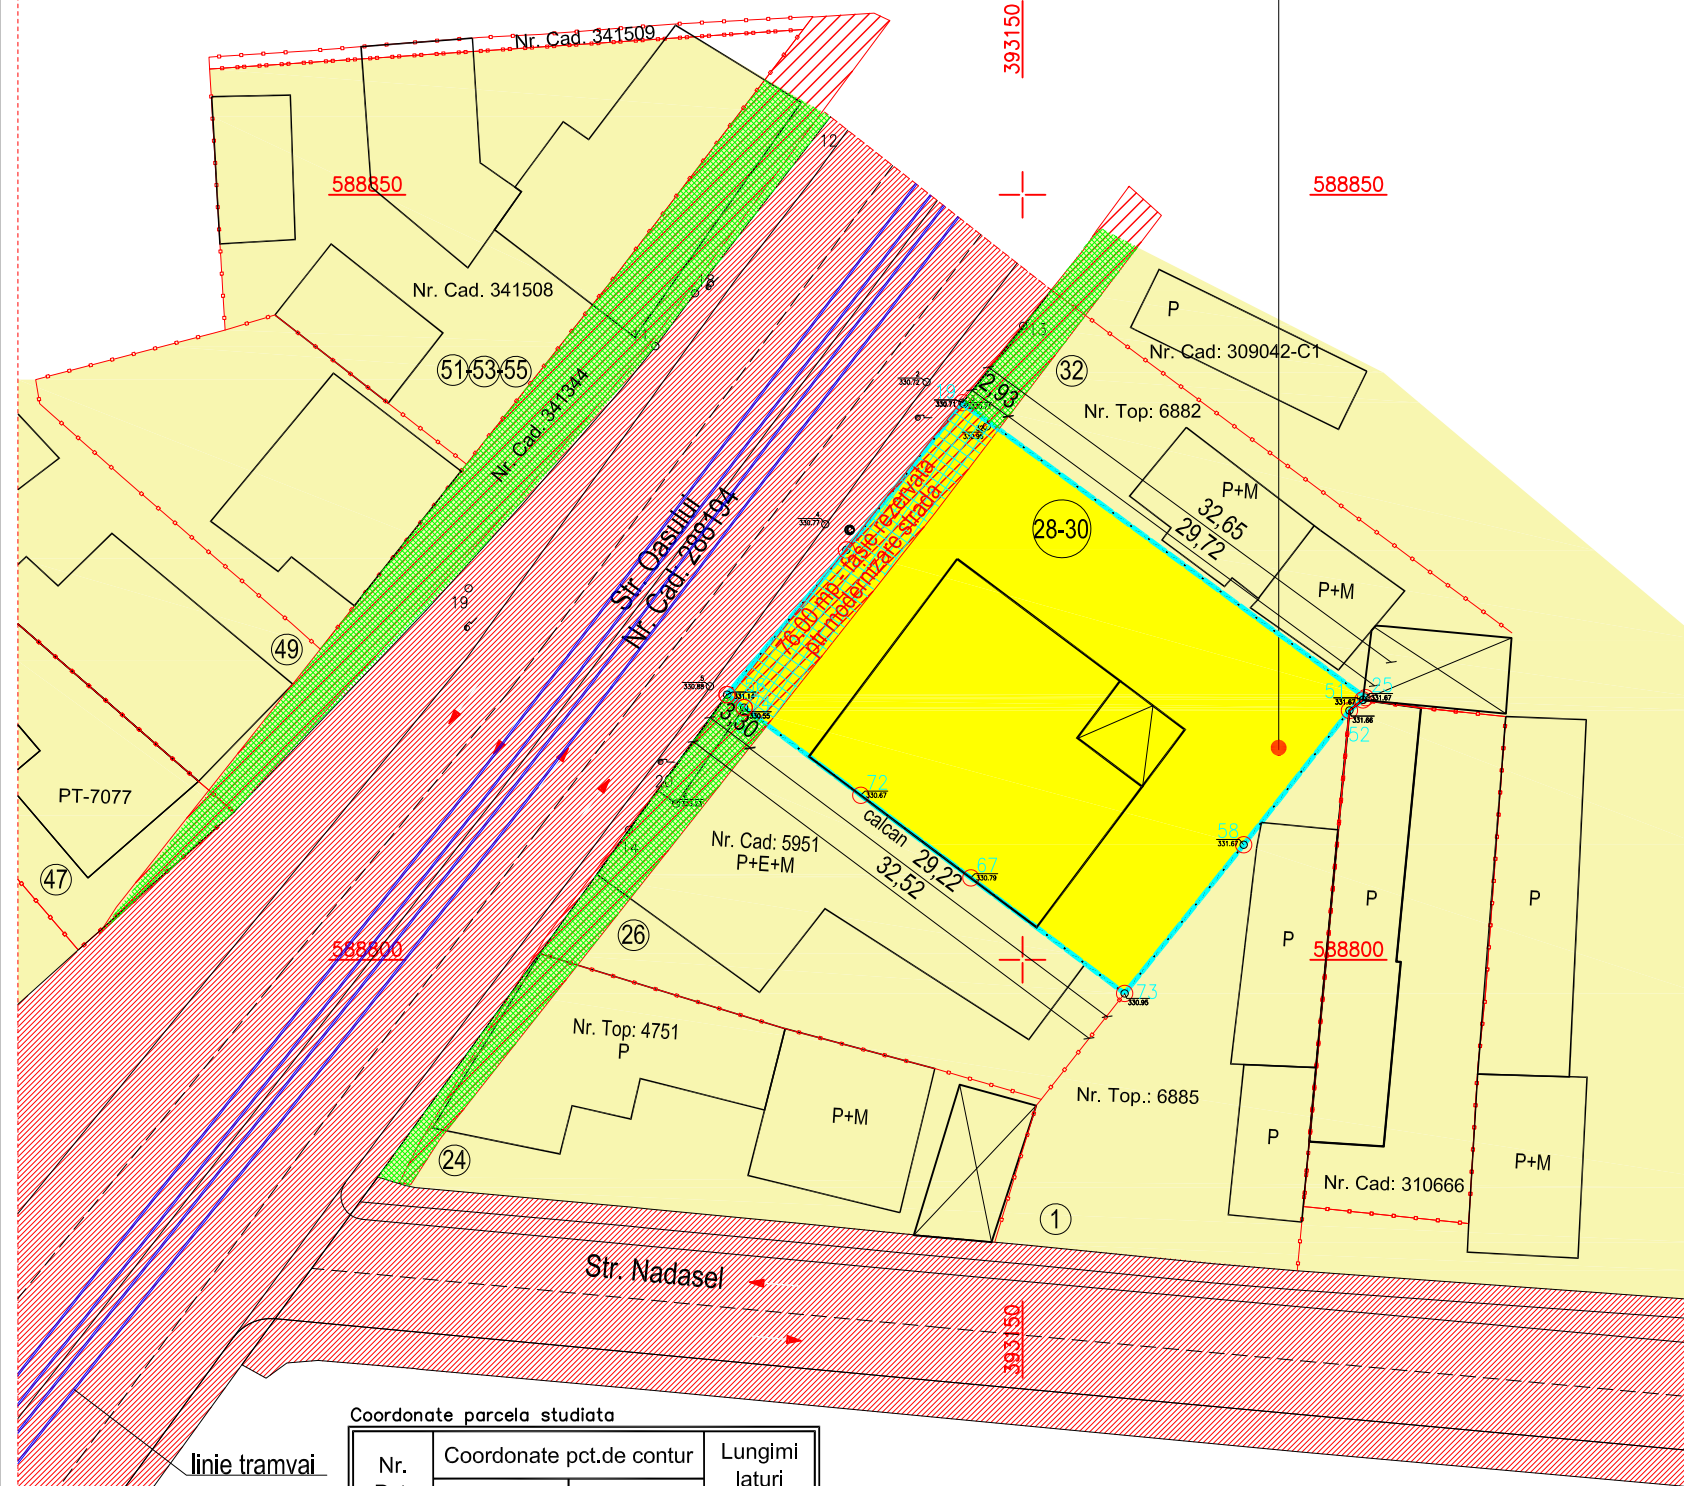

LEGENDA:

- Parcela initiala - 800.00 mp
- Limite parcele
- Ax drum existent
- Teren proprietate privata Racolta Alexandru si sotia - intravilan
- Terenuri proprietate privata vecinatati - intravilan (asociatii de proprietari, case familiale, etc.)
- Terenuri proprietate publica drumuri, alei, spatii verzi - intravilan
- Suprafata teren proprietate particulara Racolta Alexandru si sotia rezervata pentru servitute de utilitate publica: profilului de 26.00 m pentru strada Oasului - 76.20 mp - Profil II.F.2  
Suprafata ramane in proprietate privata cu destinatia de "drum"
- Suprafete terenuri proprietate particulara vecinatati rezervate pentru servitute de utilitate publica: profilului de 26.00 m pentru strada Oasului - Profil II.F.2

Coordonate parcela studziata

Nr. Pct.	Coordonate pct.de contur		Lungimi laturi D(i,i+1)
	X [m]	Y [m]	
26	588826.784	393138.486	12.266
19	588836.413	393146.085	32.649
25	588817.129	393172.431	0.226
51	588816.989	393172.253	1.123
52	588816.292	393171.372	11.172
58	588807.516	393164.459	12.445
73	588797.804	393156.677	31.107
74	588816.480	393131.800	1.406
56	588817.330	393130.680	12.260
S = 800.31 mp    P = 114.656m			

linie tramvai

EXPERT				
VERIFICATOR				
SPECIFICATIE	NUME	SEMN.	CERINTA	REFERAT/ EXPERTIZA NR. / DATA
Beneficiar: RACOLTA ALEXANDRU SI SOTIA MARIA-MELANIA CLUJ-NAPOCA, STR. LUCEAFARULUI NR. 11/50, JUDETUL CLUJ				Faza
Obiect: CONSTRUIRE IMOBIL MIXT S+P+4E+R SI AMENAJARI EXTERIOARE. CLUJ-NAPOCA, STR. OASULUI NR. 28-30, JUDETUL CLUJ				P.U.D.
Sef proiect	Arh. Iordanescu F.	Semn.	scara 1:500	OBIECTIVE DE UTILITATE PUBLICA U.08 Proiect nr. 385/2020
Proiectat	Arh. Adriana Matei			
Desenat	Ferencz Gabor			

