




FOTO EXISTENT - SPITALUL HUMANITAS

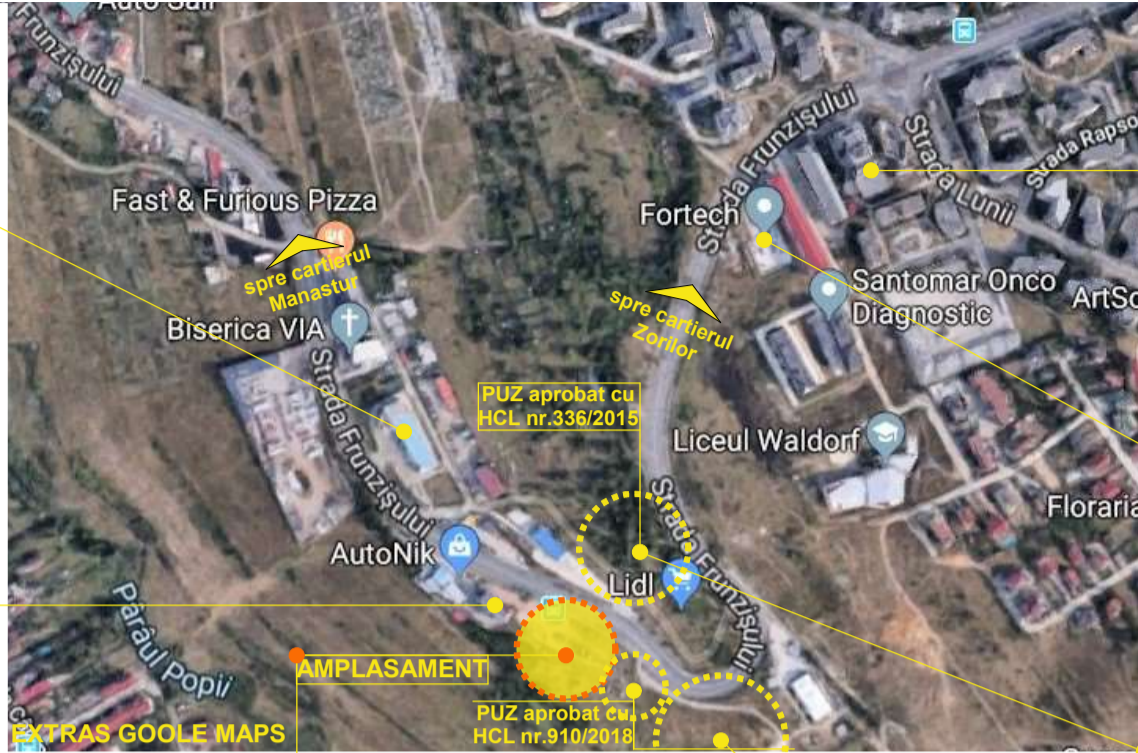

EXTRAS GOOGLE MAPS



FOTO EXISTENT - HOTEL TULIP



FOTO EXISTENT - IMOBIL COMERT/BIROURI



FOTO EXISTENT - BIROURI FORTTECH



STUDIUL VOLUMETRIC




STUDIUL VOLUMETRIC




DEZVOLTARE URBANISTICA IN DERULARE





FOTO EXISTENT - LIDL, AZORIA

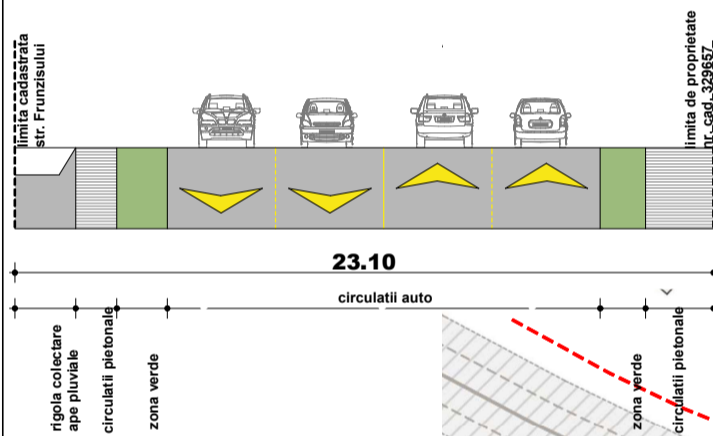

SECTIUNE 1 - 1 sc. 1:500
profil transversal exist. str. Frunzisului

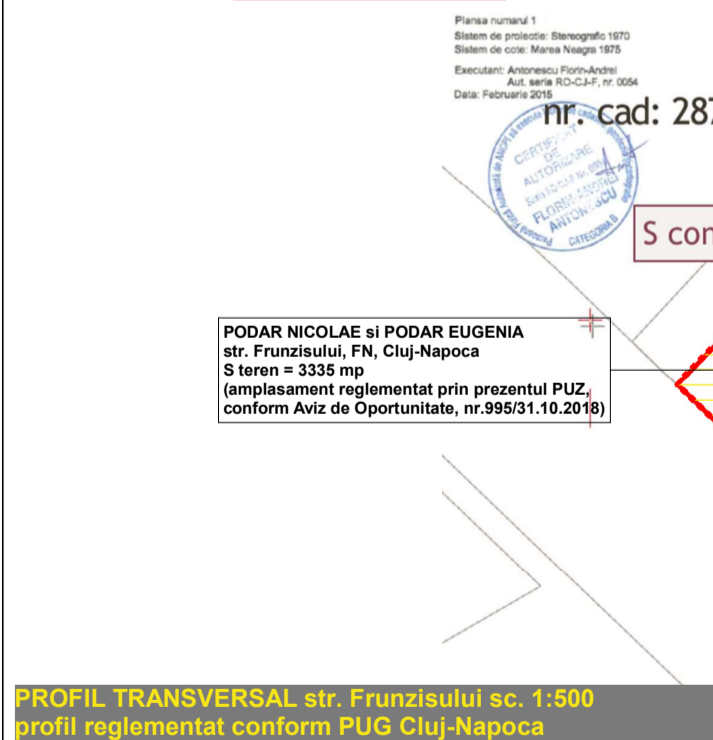

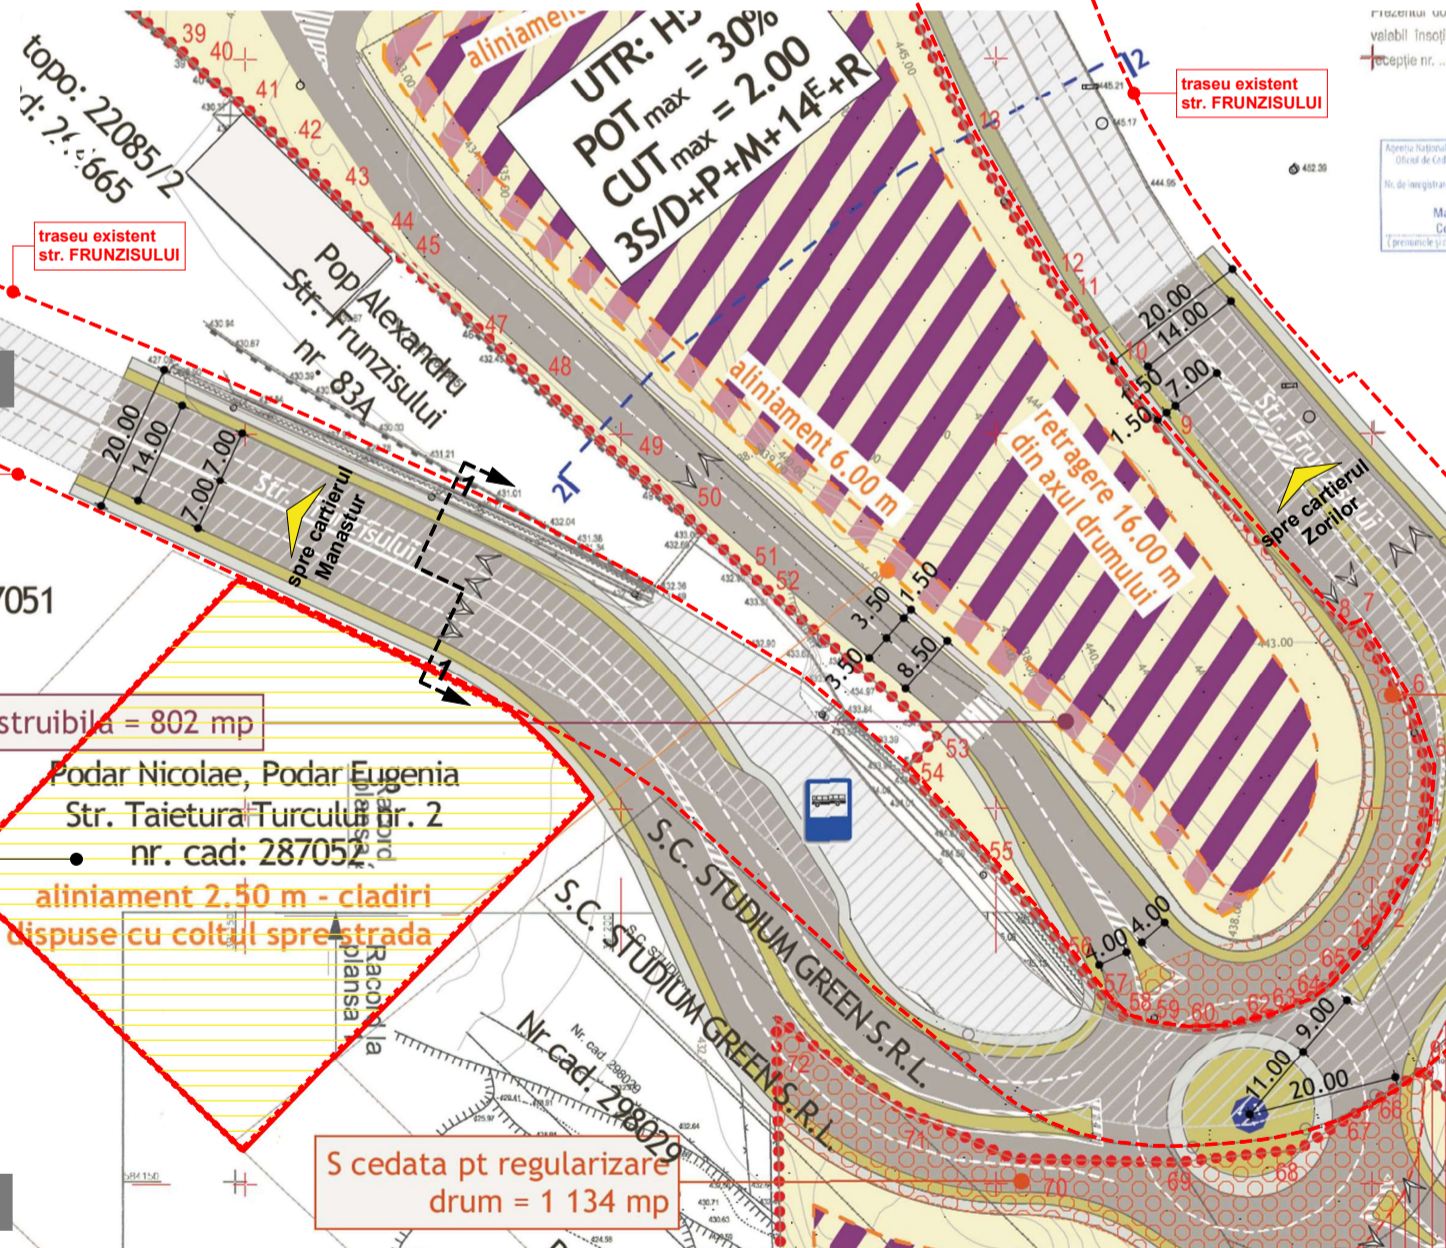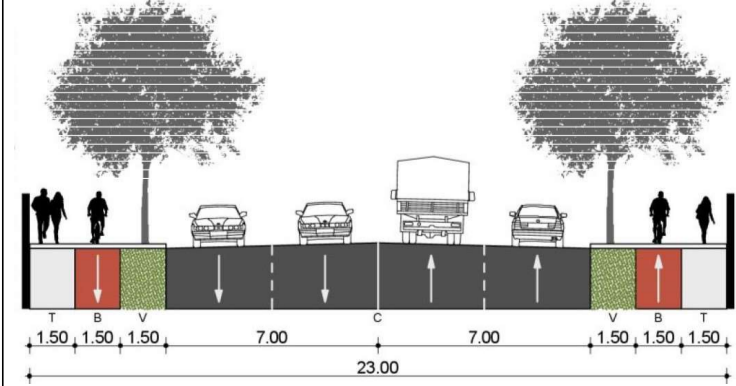

PROFIL TRANSVERSAL str. Frunzisului sc. 1:500
profil reglementat conform PUG Cluj-Napoca



EXTRAS DIN PUZ - STR. FRUNZISULUI (NORD SI SUD)
PLAN REGLEMENTARI URBANISTICE - HCL NR. 336/2015

	Proiectant general/ arhitectura : s.c. atelier MNM s.r.l. J 12/3877/2006, CIF 19206290 Cluj - Napoca, str. Patriciu Barbu, nr. 7 tel: +4 0742 075 349, e-mail: ateliermnm@gmail.com	Nr. pr. 03 - 2019	Beneficiar: PODAR NICOLAE si PODAR EUGENIA str. Taietura Turcului, nr. 2, Cluj-Napoca, jud. Cluj
		Proiectant urbanism: BIROU DE ARHITECTURA SIMON CIPRIAN Cluj-Napoca, str.13 Septembrie, nr. 5 ap. 5 www.basc.ro , mobil: 0723-769462	FAZA: P.U.Z.
Sef proiect arh. SIMON CIPRIAN	Proiectat arh. NICOLAE M. MILASAN	sc.	Analiza zonei (relatie zona-oras, conformari spatial-volumetrica, caracteristicile tesutului urban, conditii de circulatie, reambularea topografica)
Desenat arh. NICOLAE M. MILASAN		Data: iul. 2019	Planşa nr: AZ



 Proiectant general/ arhitectura : s.c. atelier MNM s.r.l. <small>J 12/3877/2006, CIF 19206290 Cluj - Napoca, str. Patriciu Barbu, nr. 7 tel: +4 0742 075 349, e-mail: ateliermnm@gmail.com</small>		Nr. pr. 03 - 2019	Beneficiar: PODAR NICOLAE si PODAR EUGENIA str. Taietura Turcului, nr. 2, Cluj-Napoca, jud. Cluj	
 Proiectant urbanism: BIROU DE ARHITECTURĂ ȘIMON CIPRIAN Cluj-Napoca, str.13 Septembrie, nr. 5 ap. 5 www.basc.ro , mobil: 0723-769462		FAZA: P.U.Z.	Denumirea lucrarii: P.U.Z. de dezvoltare zona economica, str. Frunzisului - latura sudica str. Frunzisului, f.n., Cluj-Napoca, jud. Cluj	
Sef proiect	arh. SIMON CIPRIAN	sc.	Propunere volumetrie	Plansa nr: A6
Proiectat	arh. NICOLAE M. MILASAN	Data:		
Desenat	arh. NICOLAE M. MILASAN	iul. 2019		