

08:07

08:22


08:37

08:52

09:07

09:22

09:37

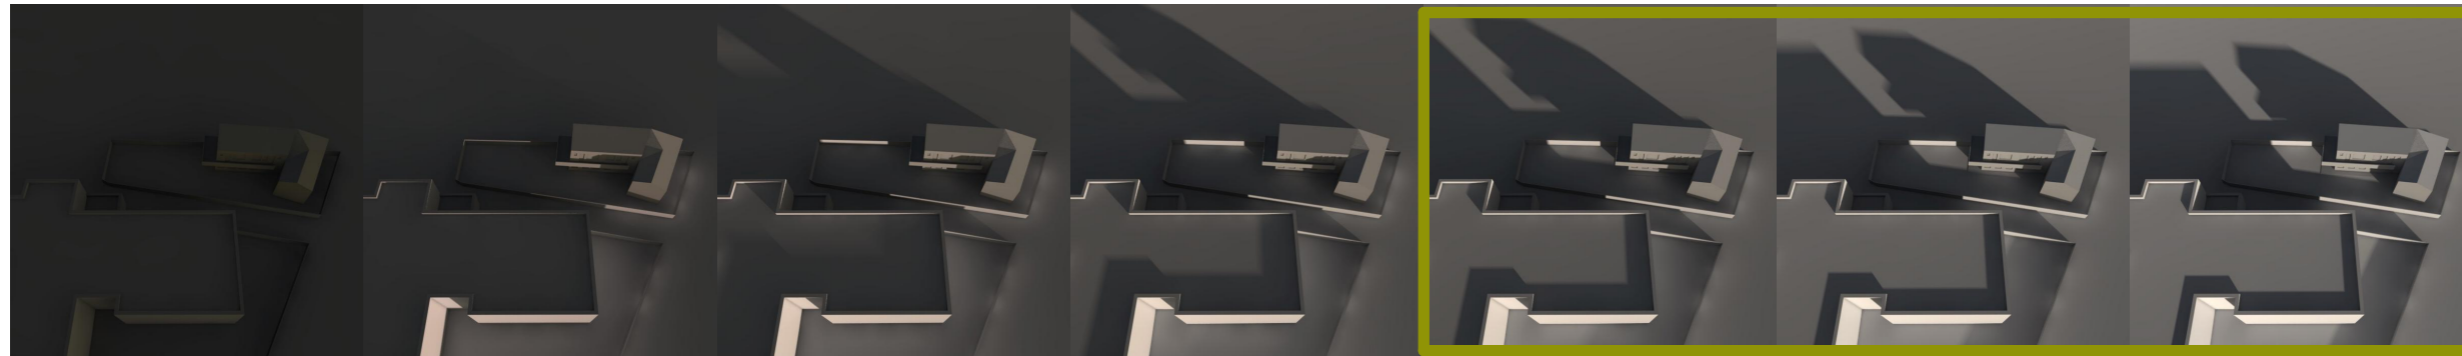

09:52

10:07


10:22

10:37

10:52

11:07

11:22

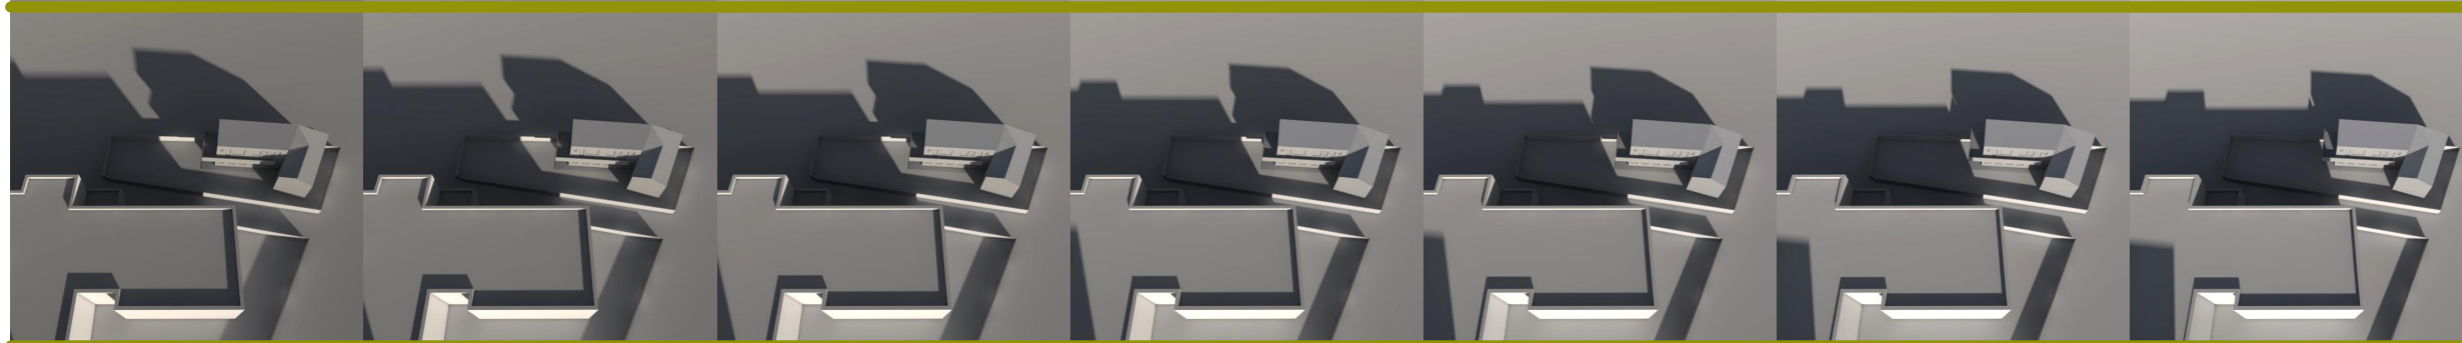

11:37

11:52


12:07

12:22

12:37

12:52

13:07

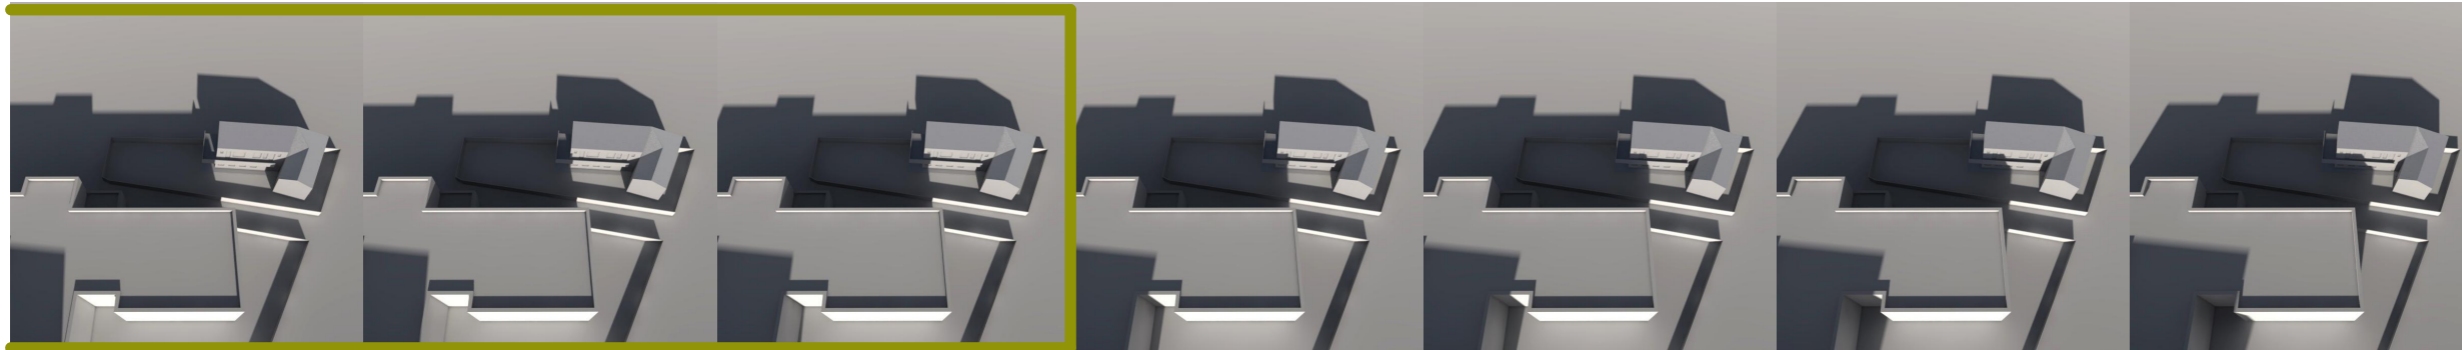

13:22

13:37


13:52

14:07

14:22

14:37

14:52

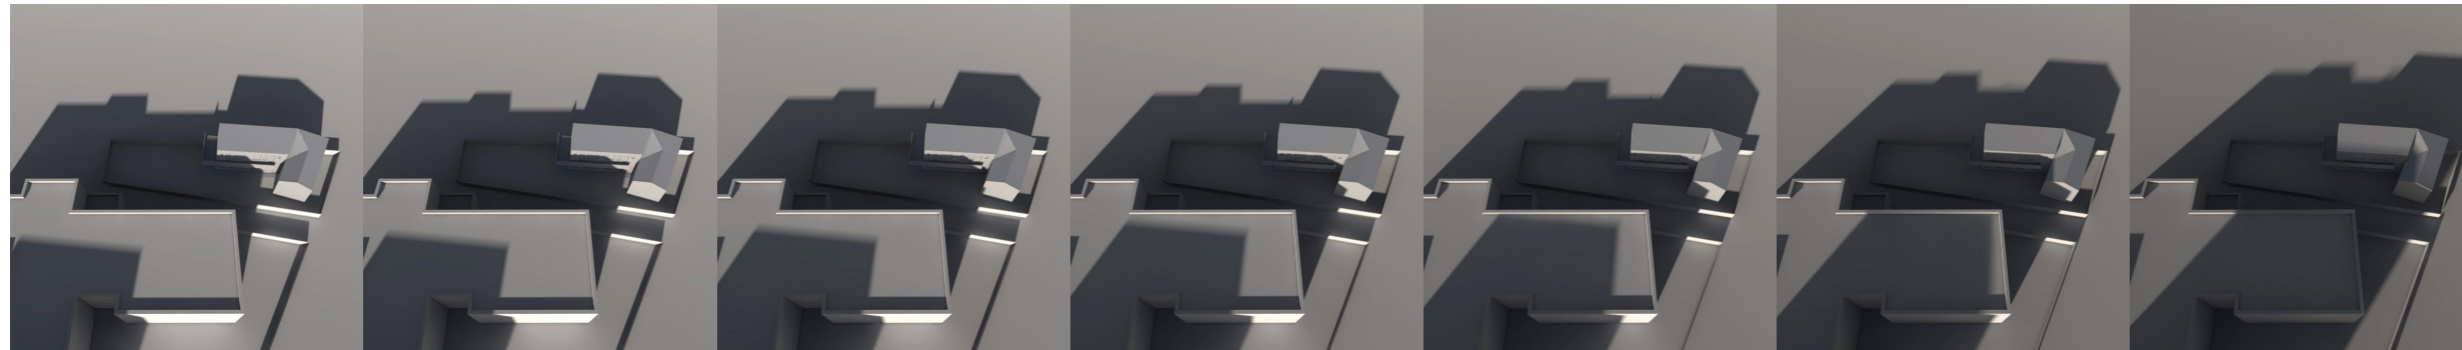

15:07

15:22


15:37

15:52

16:07

16:22

16:37

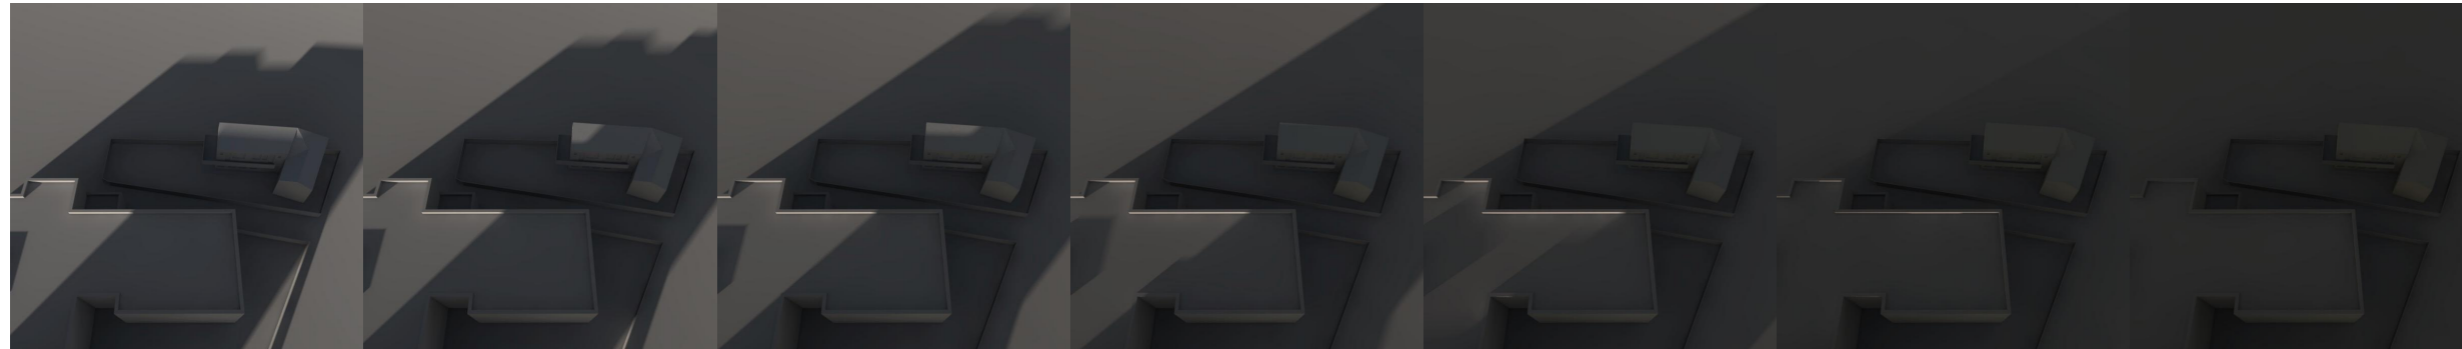

ARHI BOX S.R.L.
 Str. Dimitrie Bolintineanu 29B
 Cluj-Napoca
 004 0740 169 204
 office@arhibox.ro
 arhibox.ro

Acest document și informațiile cuprinse în el nu poate fi copiat, modificat, reprodus sau utilizat parțial ori în întregime decât cu acordul scris al S.C. ARHI BOX S.R.L.
 Documentul nu poate fi folosit în alt scop decât cel pentru care a fost elaborat.

Situație prezentată la data de **21. 12. 2021**
 Durata de zi: **08h30min**



Conform normelor de aplicare a Ordinului 119/2014 emis de Ministerul Sănătății, Art. 3: "Amplasarea clădirilor destinate locuințelor trebuie să asigure însorirea acestora pe o durată de minimum 1/2 ore la solstițiul de iarnă, a încăperilor de locuit din clădire și din locuțele învecinate."

Beneficiar:
Municipiul Cluj-Napoca

Denumire proiect:
Elaborare Plan Urbanistic de Detaliu și Documentație Tehnică pentru autorizarea executării lucrărilor de extindere și etajare corp de clădire existent, Grădinița "Parfum de Tei"
 strada Decebal nr. 41, mun. Cluj-Napoca, jud. Cluj
 C.F. Nr. 330005; Nr. Cad. 330005

Șef proiect: Arh. Călin Lada

Proiectat: Arh. Anca Virginiaș

Desenat: Stud. Arh. Hunor Bako

Proiect nr: 324/2020 Iunie 2021

Faza: **P.U.D.**

Scara:

Denumire planșă:
Studiu de însorire

Planșa nr:
U5

Data listare: 12.04.2022

06:49

07:09


07:29

07:49

08:09

08:29

08:49

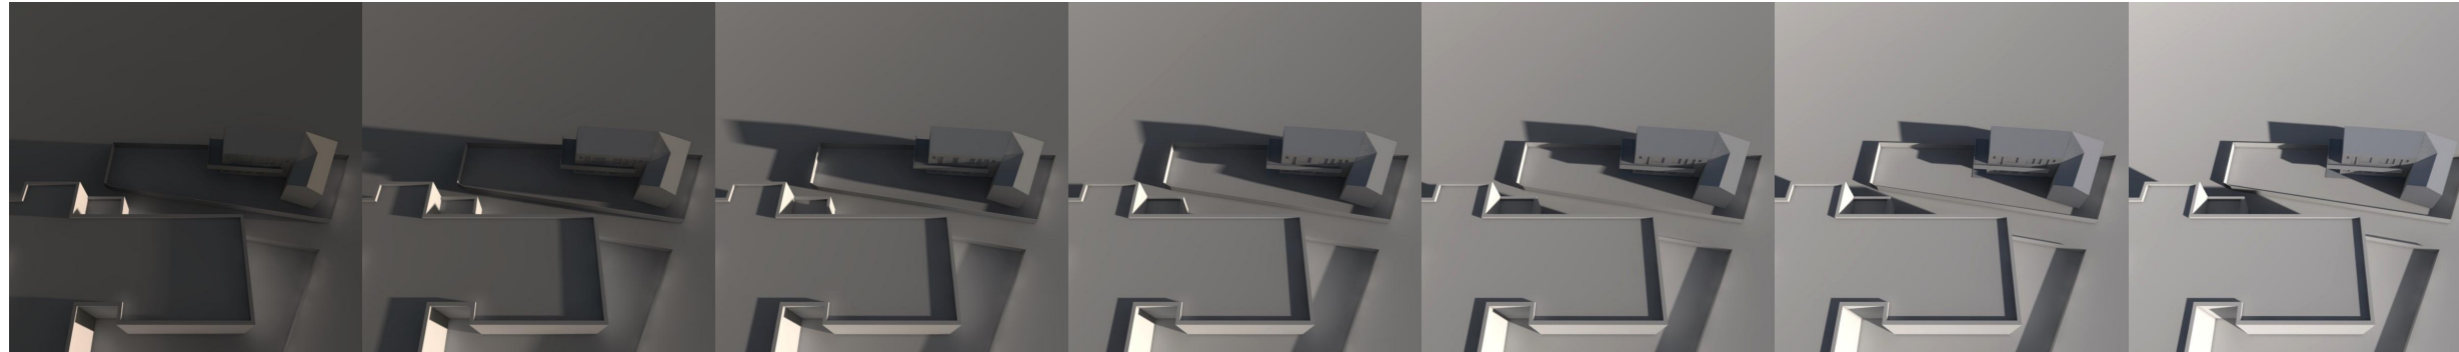

09:09

09:29


09:49

10:09

10:29

10:49

11:09

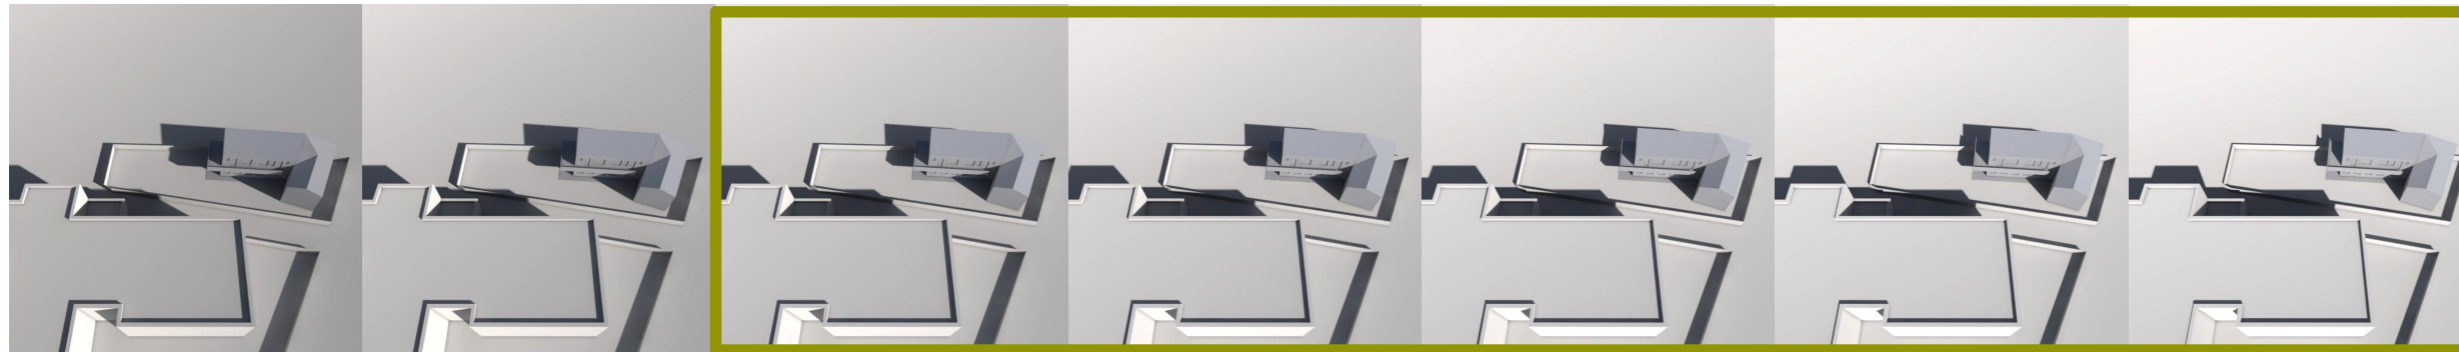

11:29

11:49


12:09

12:29

12:49

13:09

13:29

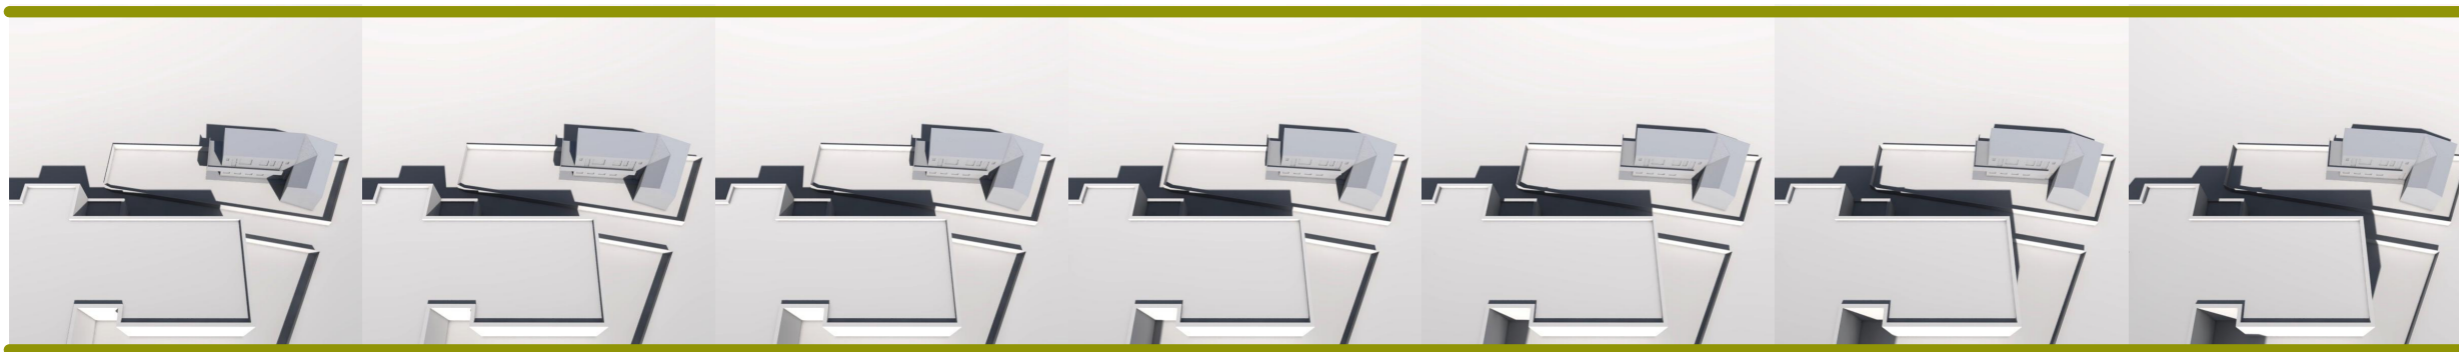

13:49

14:09


14:29

14:49

15:09

15:29

15:49

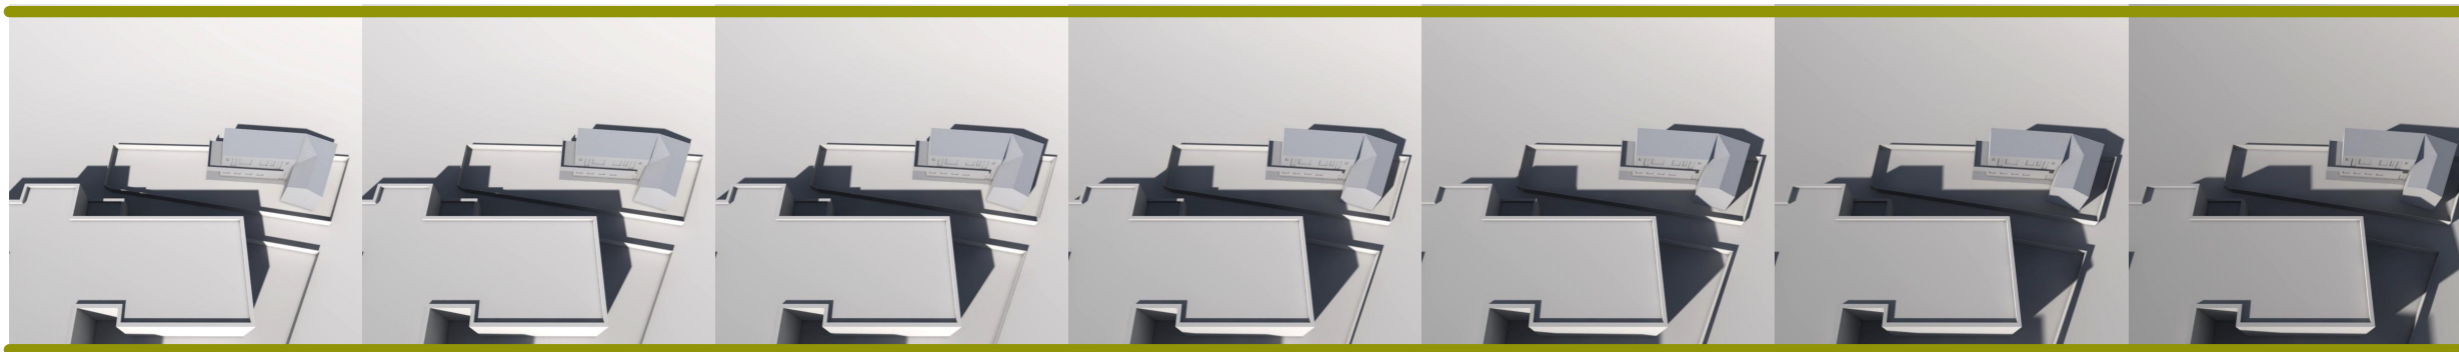

16:09

16:29


16:49

17:09

17:29

17:49

18:09

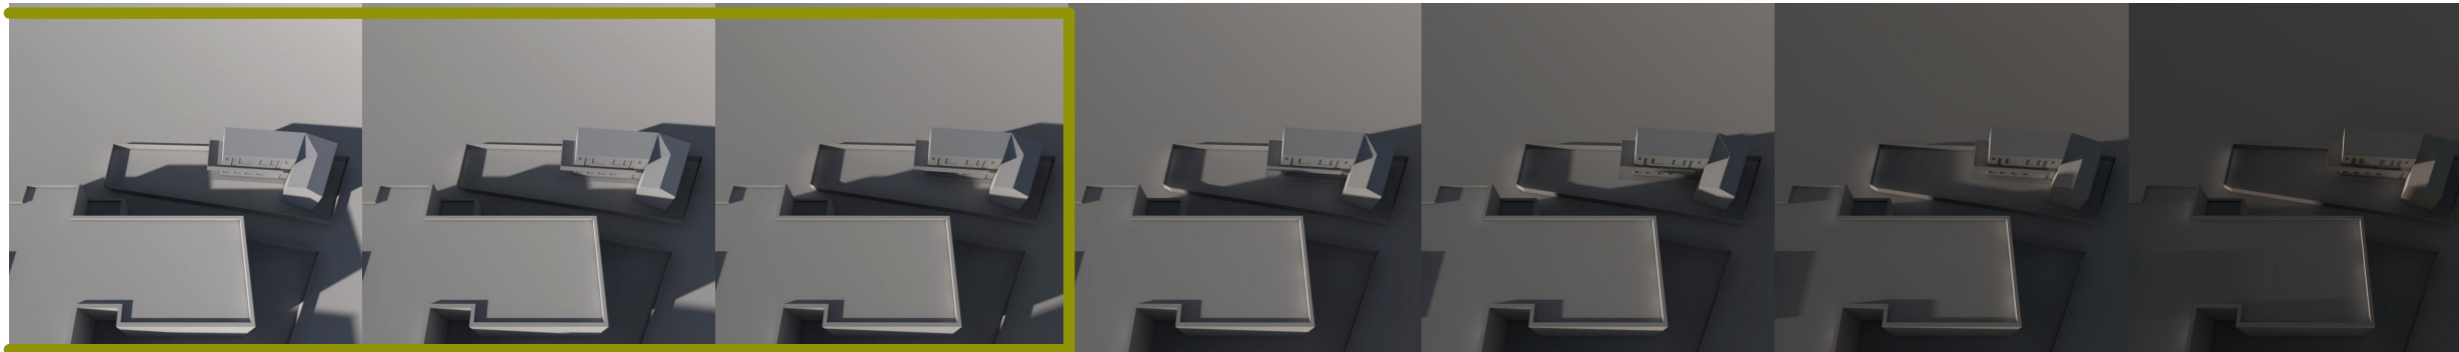

ARHI BOX S.R.L.
 Str. Dimitrie Bolintineanu 29B
 Cluj-Napoca
 004 0740 169 204
 office@arhibox.ro
 arhibox.ro

Acest document și informațiile cuprinse în el nu poate fi copiat, modificat, reprodus sau utilizat parțial ori în întregime decât cu acordul scris al S.C. ARHI BOX S.R.L.
 Documentul nu poate fi folosit în alt scop decât cel pentru care a fost elaborat.

Situație prezentată la data de **20. 03. 2022**

Durata de zi: **12h09min**



06:29



18:38

Conform normelor de aplicare a Ordinului 119/2014 emis de Ministerul Sănătății, Art. 3: "Amplasarea clădirilor destinate locuințelor trebuie să asigure însorirea acestora pe o durată de minimum 1/2 ore la solstițiul de iarnă, a încăperilor de locuit din clădire și din locuțele învecinate."

Beneficiar:

Municipiul Cluj-Napoca

Denumire proiect:

Elaborare Plan Urbanistic de Detaliu și Documentație Tehnică pentru autorizarea executării lucrărilor de extindere și etajare corp de clădire existent, Grădinița "Parfum de Tei"

strada Decebal nr. 41, mun. Cluj-Napoca, jud. Cluj
 C.F. Nr. 330005; Nr. Cad. 330005

Șef proiect: Arh. Călin Lada

Proiectat: Arh. Anca Virginaș

Desenat: Stud. Arh. Hunor Bako

Proiect nr: 324/2020 Iunie 2021

Faza: P.U.D.

Scara:

Denumire planșă:

Studiu de însorire

Planșa nr:

U6

Data listare: 12.04.2022