STAȚIA ȚARA MOȚILOR
NSS = -9.00 (369.13)
±0,00 = 376.60

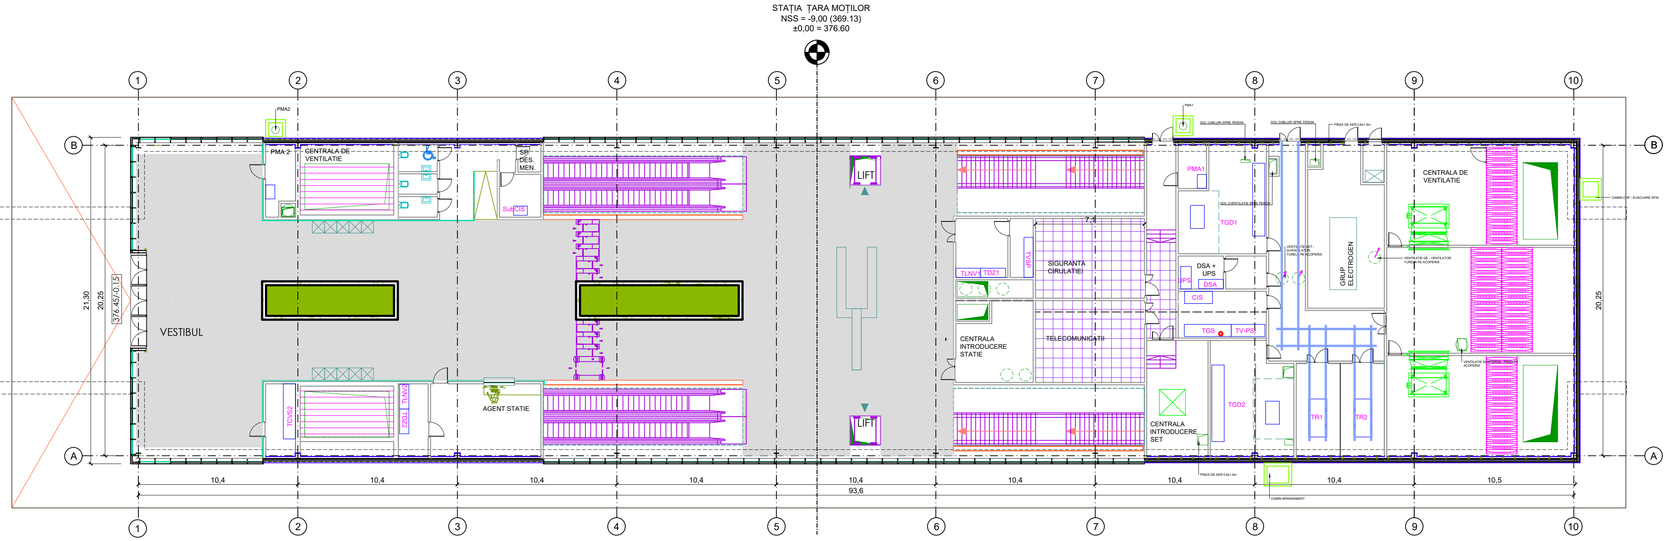

STAȚIA ȚARA MOȚILOR
NSS = -9.00 (369.13)
±0,00 = 376.60

BENEFICIAR
MUNICIPIUL CLUJ-NAPOCA
Cluj-Napoca, Str. Moților nr. 3

PROIECTANT
ASOCIEREA SWS ENGINEERING SPA - SYSTRA - METRANS ENGINEERING SRL
Prezentul document este proprietatea intelectuală a Asocierii. Reproducerea sau difuzarea acestuia este interzisă fără acordul scris al Asocierii.

PROIECTANT DE SPECIALITATE

DENUMIRE CONTRACT
TREN METROPOLITAN GILĂU - FLOREȘTI - CLUJ-NAPOCA - BACIU - APAHIDA - JUCU - BONȚIDA
ETAPA I A SISTEMULUI DE TRANSPORT METROPOLITAN RAPID CLUJ: MAGISTRALA I DE METROU ȘI TREN METROPOLITAN
COMPONENTA 1. MAGISTRALA I DE METROU CLUJ

TITLU LIVRABIL:	RAPORT PRIVIND IMPACTUL ASUPRA MEDIULUI (CONFORM ANEXA NR. 4 DIN CADRUL LEGII NR. 292/2018) ANEXA 7. PLANURI ARHITECTURĂ	TITLU PLAN:	STATIA TARA MOTILOR. PLAN NIVEL VESTIBUL
		PLAN DE REFERINȚĂ:	MN75
		SISTEM DE PROIECȚIE:	STEREO70
	NUME / SEMNĂTURA	SCARA:	1:200
DESENAT	st.arh.Madalina BALASOIU	CONTRACT:	201010/15.04.2020
PROIECTAT	arh. Madalina TRICA	PROIECT:	C201010/2020
SEF PROIECT	ing. I. OPREA	DATA:	MAR. 2022
		FAZA:	PTp
		COD PLAN:	C201010/2020-A21LM21-RIM-AR.001.00

4A4 297x840=0,25m²

STATIA TARA MOTILOR
NISS = +0.00 (300.10)
ab.00 = 376.60

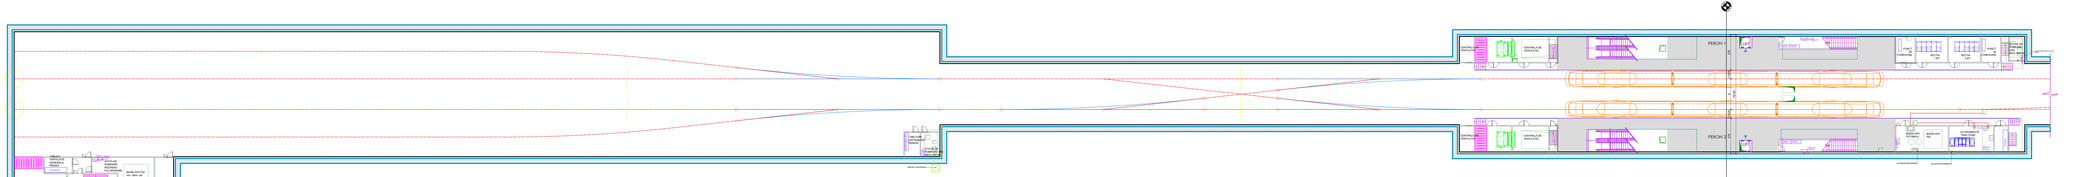

BENEFICIAR
MUNICIPIUL CLUJ-NAPOCA

PROIECTANT
ASOCIEREA SWS ENGINEERING SPA - SYSTRA - METRANS ENGINEERING SRL

PROIECTANT DE SPECIALITATE

DENUMIRE CONTRACT
TREN METROPOLITAN CLUJ - FLORESTI - CLUJ-NAPOCA - BACIU - APAHIDA - JUCU - BONTIDA
ETAPA 1A SISTEMULUI DE TRANSPORT METROPOLITAN RAPID CLUJ MAGISTRALA I DE METROU SI TREN METROPOLITAN
COMPONENTA 1. MAGISTRALA I DE METROU CLUJ

FAZA	RAPORT PREVIZIU ANEXA FAZ. ADUCERE MEDIULUI CONFORM ANEXA NR. 4 DIN CADRUL LEGII NR. 292/2018
S.DWG.	PLAN NIVEL PERON
	ANEXA 7. PLANURI ARHITECTURA

				PLAN DE REFERINTA	SIMTV
				SISTEM DE PROIECTIE	STEREO70
				CONTRACT	2019/19.06.2020
				REVIZIA	00/00/0000
INIT.	DENUMIRE SCARA	1:200		DATA	MAR. 2022
DESENAT	ing. Ioana Alexandra			FOAIE PLAN	2301/05/00 A1 MP1 PER A0 MP00
VERIFICAT	ing. Madalina TRICA				
AP.PROIECT	ing. Florin IORGA				

10AA 2972x2100=0.62m²

STAȚIA ȚARA MOȚILOR
NSS = -9.00 (369.13)
±0,00 = 376.60

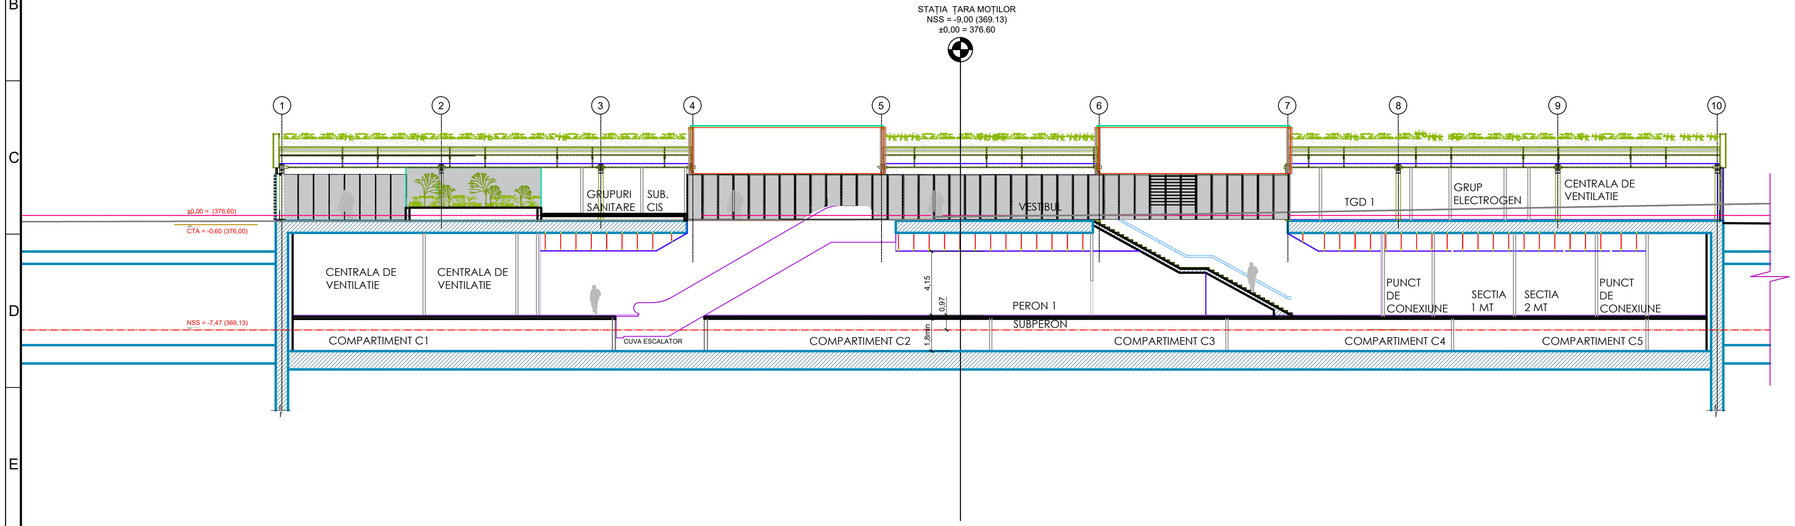

BENEFICIAR
MUNICIPIUL CLUJ-NAPOCA
Cluj-Napoca, Str. Moților nr. 3

PROIECTANT
ASOCIEREA SWS ENGINEERING SPA - SYSTRA - METRANS ENGINEERING SRL
Prezentul document este proprietatea intelectuală a Asocierii. Reproducerea sau difuzarea acestuia este interzisă fără acordul scris al Asocierii.

PROIECTANT DE SPECIALITATE

DENUMIRE CONTRACT
TREN METROPOLITAN GILĂU - FLOREȘTI - CLUJ-NAPOCA - BACIU - APAHIDA - JUCU - BONȚIDA
ETAPA I A SISTEMULUI DE TRANSPORT METROPOLITAN RAPID CLUJ: MAGISTRALA I DE METROU ȘI TREN METROPOLITAN
COMPONENTA 1. MAGISTRALA I DE METROU CLUJ

TITLU LIVRABIL:	RAPORT PRIVIND IMPACTUL ASUPRA MEDIULUI (CONFORM ANEXA NR. 4 DIN CADRUL LEGII NR. 292/2018) ANEXA 7. PLANURI ARHITECTURĂ	TITLU PLAN:	STATIA TARA MOTILOR. SECTIUNE LONGITUDINALA
		PLAN DE REFERINȚĂ:	MN75
		SISTEM DE PROIECȚIE:	STEREO70

	NUME	SEMNĂTURA	SCARA:	1:200	CONTRACT:	201010/15.04.2020
DESENAT	st.arh.Madalina BALASOIU				PROIECT:	C201010/2020
PROIECTAT	arh. Madalina TRICA		DATA:	MAR. 2022	FAZA:	PTp
ȘEF PROIECT	ing. I. OPREA		COD PLAN:	C201010/2020-A21LM21-RIM-AR.003.00		

4A4 297x840=0,25m²

STAȚIA ȚARA MOȚILOR
NSS = -9.00 (369.13)
±0,00 = 376.60

STAȚIA ȚARA MOȚILOR
NSS = -9,00 (369.13)
±0,00 = 376.60

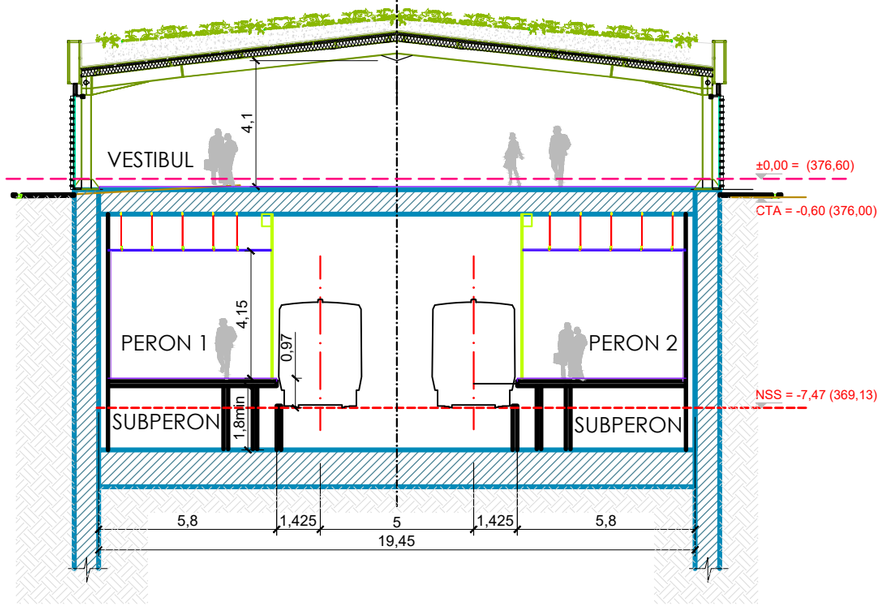

BENEFICIAR
MUNICIPIUL CLUJ-NAPOCA
Cluj-Napoca, Str. Moților nr. 3

PROIECTANT
ASOCIEREA SWS ENGINEERING SPA - SYSTRA - METRANS ENGINEERING SRL

Prezentul document este proprietatea intelectuală a Asocierii. Reproducerea sau difuzarea acestuia este interzisă fără acordul scris al Asocierii.

PROIECTANT DE SPECIALITATE

DENUMIRE CONTRACT
TREN METROPOLITAN GILĂU - FLOREȘTI - CLUJ-NAPOCA - BACIU - APAHIDA - JUCU - BONȚIDA
ETAPA I A SISTEMULUI DE TRANSPORT METROPOLITAN RAPID CLUJ: MAGISTRALA I DE METROU ȘI TREN METROPOLITAN
COMPONENTA 1. MAGISTRALA I DE METROU CLUJ

TITLU LIVRABIL:	RAPORT PRIVIND IMPACTUL ASUPRA MEDIULUI (CONFORM ANEXA NR. 4 DIN CADRUL LEGII NR. 292/2018) ANEXA 7. PLANURI ARHITECTURĂ			TITLU PLAN: STATIA TARA MOTILOR. SECTIUNE TRANSVERSALA
				PLAN DE REFERINȚĂ: MN75
				SISTEM DE PROIECȚIE: STEREO70
	NUME	SEMNĂTURA	SCARA: 1:200	CONTRACT: 201010/15.04.2020
DESENAT	st.arh.Madalina BALASOIU			PROIECT: C201010/2020
PROIECTAT	arh. Madalina TRICA		DATA: MAR. 2022	FAZA: PTp
SEF PROIECT	ing. I. OPREA		COD PLAN: C201010/2020-A21LM21-RIM-AR.004.00	

2A4 297x420=0,12m²

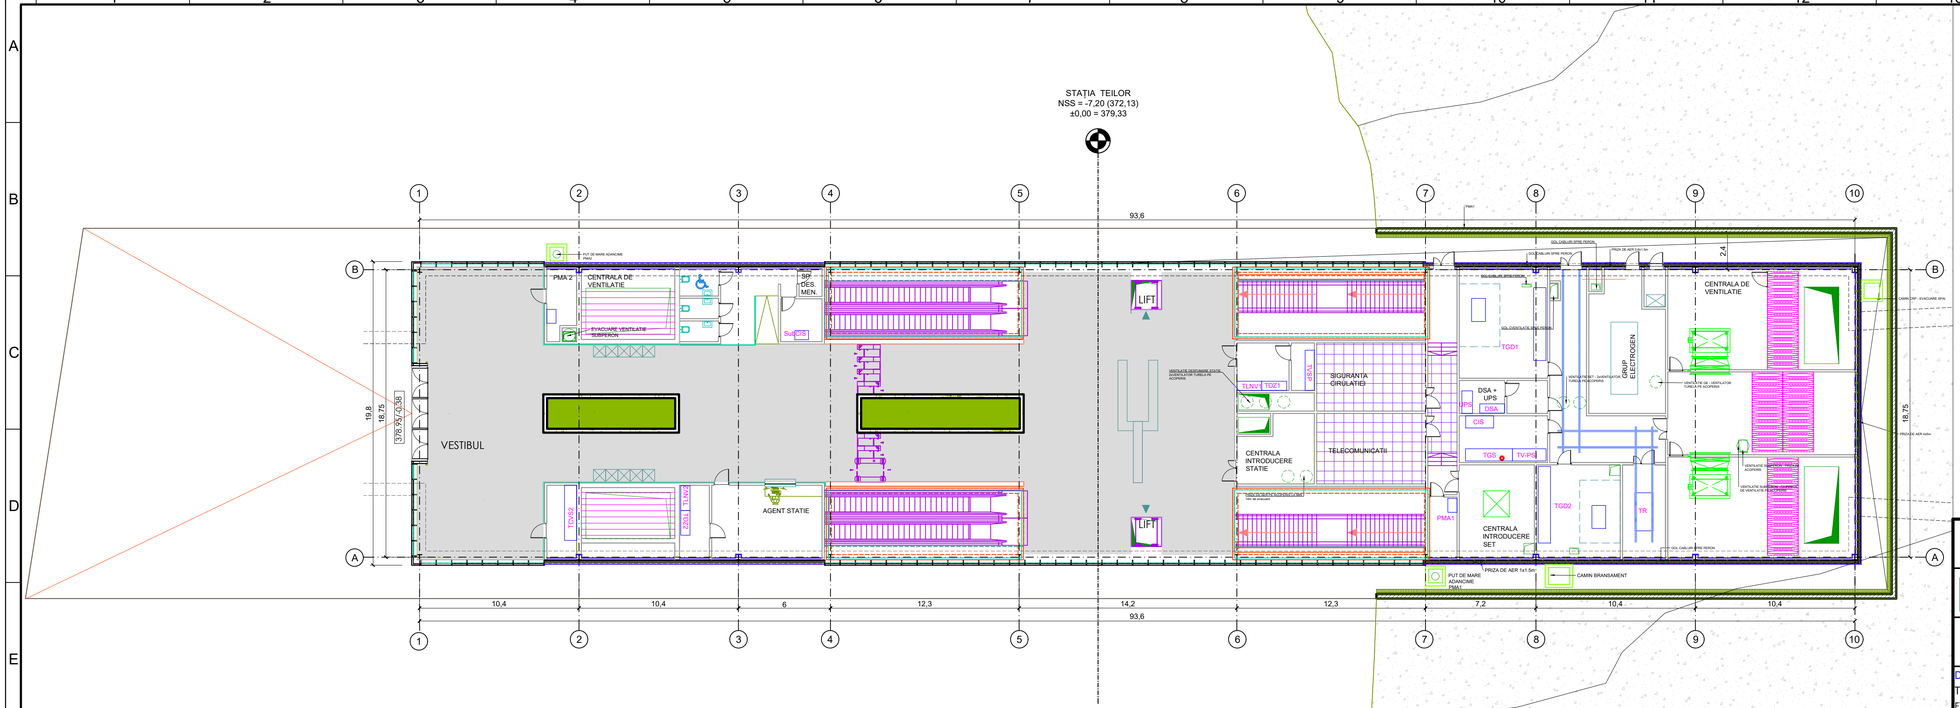

STAȚIA TEILOR
NSS = -7,20 (372,13)
±0,00 = 379,33

BENEFICIAR
MUNICIPIUL CLUJ-NAPOCA
Cluj-Napoca, Str. Motilor nr. 3

PROIECTANT
ASOCIEREA SWS ENGINEERING SPA - SYSTRA - METRANS ENGINEERING SRL

Prezentul document este proprietatea intelectuală a Asocierii. Reproducerea sau difuzarea acestuia este interzisă fără acordul scris al Asocierii.

PROIECTANT DE SPECIALITATE

DENUMIRE CONTRACT
TREN METROPOLITAN GILĂU - FLOREȘTI - CLUJ-NAPOCA - BACIU - APAHIDA - JUCU - BONȚIDA
ETAPA I A SISTEMULUI DE TRANSPORT METROPOLITAN RAPID CLUJ: MAGISTRALA I DE METROU ȘI TREN METROPOLITAN
COMPONENTA 1. MAGISTRALA I DE METROU CLUJ

TITLU LIVRABIL:	RAPORT PRIVIND IMPACTUL ASUPRA MEDIULUI (CONFORM ANEXA NR. 4 DIN CADRUL LEGII NR. 292/2018) ANEXA 7. PLANURI ARHITECTURĂ	TITLU PLAN:	STATIA TEILOR. PLAN NIVEL VESTIBUL
		PLAN DE REFERINȚĂ:	MN75
		SISTEM DE PROIECȚIE:	STEREO70

	NUME	SEMNĂTURA	SCARA:	1:200	CONTRACT:	201010/15.04.2020
DESENAT	stud.arh.Ana-Maria BARBU				PROIECT:	C201010/2020
PROIECTAT	arh. Madalina TRICA		DATA:	MAR. 2022	FAZA:	PTp
ȘEF PROIECT	ing. I. OPREA		COD PLAN:	C201010/2020-A21LM21-RIM-AR.005.00		

4A4 297x840=0,25m²

STAȚIA TEILOR
NSS = -7,20 (372,13)
±0,00 = 379,33

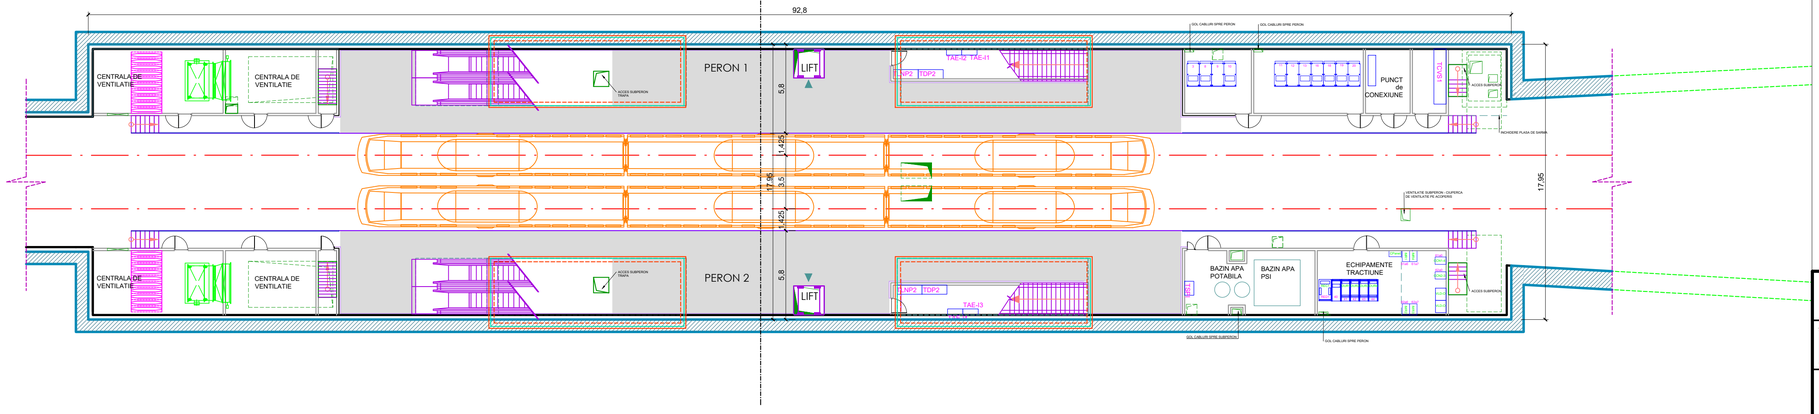

BENEFICIAR
MUNICIPIUL CLUJ-NAPOCA
Cluj-Napoca, Str. Motilor nr. 3

PROIECTANT
ASOCIEREA SWS ENGINEERING SPA - SYSTRA - METRANS ENGINEERING SRL
Prezentul document este proprietatea intelectuală a Asocierii. Reproducerea sau difuzarea acestuia este interzisă fără acordul scris al Asocierii.

PROIECTANT DE SPECIALITATE

DENUMIRE CONTRACT
TREN METROPOLITAN GILĂU - FLOREȘTI - CLUJ-NAPOCA - BACIU - APAHIDA - JUCU - BONȚIDA
ETAPA I A SISTEMULUI DE TRANSPORT METROPOLITAN RAPID CLUJ: MAGISTRALA I DE METROU ȘI TREN METROPOLITAN
COMPONENTA 1. MAGISTRALA I DE METROU CLUJ

TITLU LIVRABIL:	RAPORT PRIVIND IMPACTUL ASUPRA MEDIULUI (CONFORM ANEXA NR. 4 DIN CADRUL LEGII NR. 292/2018) ANEXA 7. PLANURI ARHITECTURĂ	TITLU PLAN:	STATIA TEILOR. PLAN NIVEL PERON
		PLAN DE REFERINȚĂ:	MN75
		SISTEM DE PROIECȚIE:	STEREO70

	NUME	SEMNĂTURA	SCARA: 1:200	CONTRACT: 201010/15.04.2020
DESENAT	stud.arh.Ana-Maria BARBU			PROIECT: C201010/2020
PROIECTAT	arh. Madalina TRICA		DATA: MAR. 2022	FAZA: PTp
ȘEF PROIECT	ing. I. OPREA		COD PLAN: C201010/2020-A21LM21-RIM-AR.006.00	

4A4 297x840=0,25m²

STAȚIA TEILOR
NSS = -7,20 (372,13)
±0,00 = 379,33

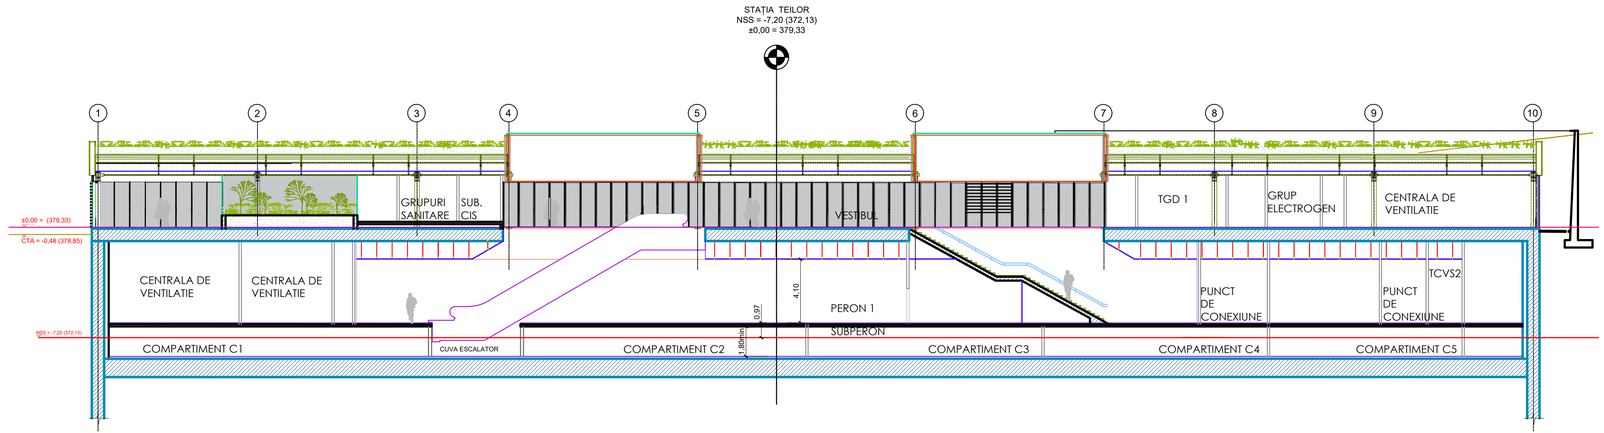

BENEFICIAR
MUNICIPIUL CLUJ-NAPOCA
Cluj-Napoca, Str. Moților nr. 3

PROIECTANT
ASOCIEREA SWS ENGINEERING SPA - SYSTRA - METRANS ENGINEERING SRL
Prezentul document este proprietatea intelectuală a Asocierii. Reproducerea sau difuzarea acestuia este interzisă fără acordul scris al Asocierii.

PROIECTANT DE SPECIALITATE

DENUMIRE CONTRACT
TREN METROPOLITAN GILĂU - FLOREȘTI - CLUJ-NAPOCA - BACIU - APAHIDA - JUCU - BONȚIDA
ETAPA I A SISTEMULUI DE TRANSPORT METROPOLITAN RAPID CLUJ: MAGISTRALA I DE METROU ȘI TREN METROPOLITAN
COMPONENTA 1. MAGISTRALA I DE METROU CLUJ

TITLU LIVRABIL:	RAPORT PRIVIND IMPACTUL ASUPRA MEDIULUI (CONFORM ANEXA NR. 4 DIN CADRUL LEGII NR. 292/2018) ANEXA 7. PLANURI ARHITECTURĂ	TITLU PLAN: STATIA TEILOR. SECTIUNE LONGITUDINALA
		PLAN DE REFERINȚĂ: MN75
		SISTEM DE PROIECȚIE: STEREO70

	NUME	SEMNĂTURA	SCARA: 1:200	CONTRACT: 201010/15.04.2020
DESENAT	stud.arh.Ana-Maria BARBU			PROIECT: C201010/2020
PROIECTAT	arh. Madalina TRICA		DATA: MAR. 2022	FAZA: PTp
ȘEF PROIECT	ing. I. OPREA		COD PLAN: C201010/2020-A21LM21-RIM-AR.007.00	

4A4 297x840=0,25m²

STAȚIA TEILOR
NSS = -7,20 (372,13)
±0,00 = 379,33

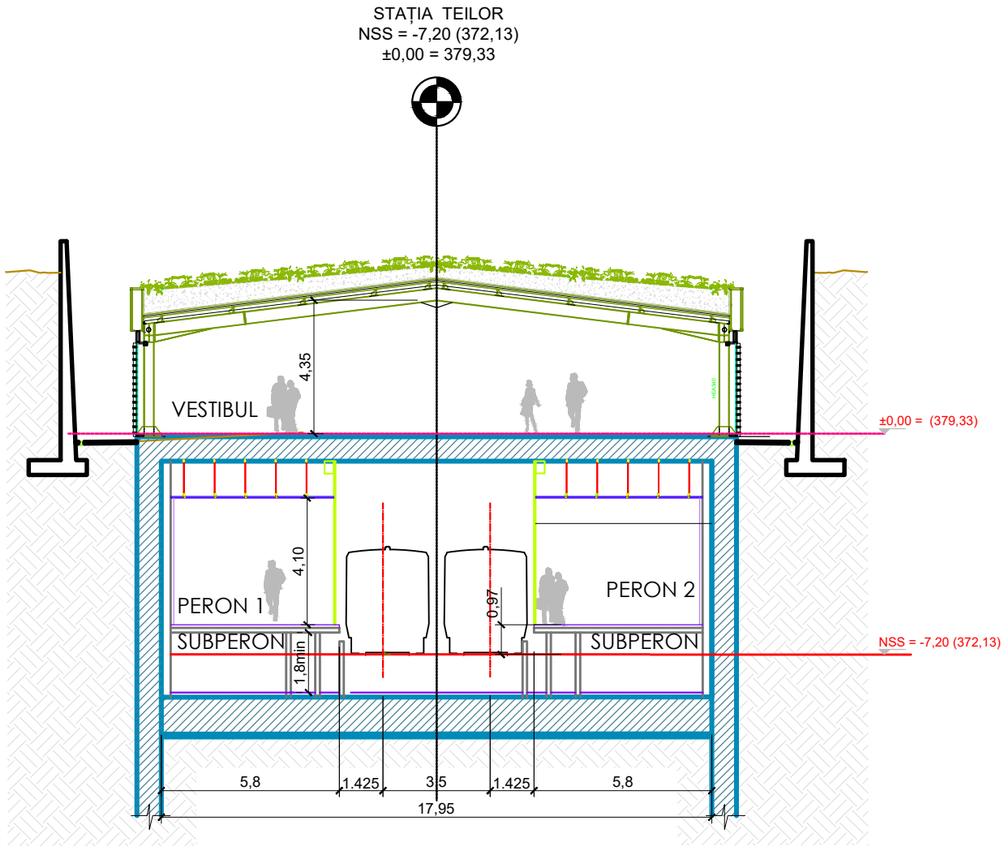

BENEFICIAR
MUNICIPIUL CLUJ-NAPOCA
Cluj-Napoca, Str. Moților nr. 3

PROIECTANT
ASOCIEREA SWS ENGINEERING SPA - SYSTRA - METRANS ENGINEERING SRL

Prezentul document este proprietatea intelectuală a Asocierii. Reproducerea sau difuzarea acestuia este interzisă fără acordul scris al Asocierii.

PROIECTANT DE SPECIALITATE

DENUMIRE CONTRACT
TREN METROPOLITAN GILĂU - FLOREȘTI - CLUJ-NAPOCA - BACIU - APAHIDA - JUCU - BONȚIDA
ETAPA I A SISTEMULUI DE TRANSPORT METROPOLITAN RAPID CLUJ: MAGISTRALA I DE METROU ȘI TREN METROPOLITAN
COMPONENTA 1. MAGISTRALA I DE METROU CLUJ

TITLU LIVRABIL:	RAPORT PRIVIND IMPACTUL ASUPRA MEDIULUI (CONFORM ANEXA NR. 4 DIN CADRUL LEGII NR. 292/2018) ANEXA 7. PLANURI ARHITECTURĂ	TITLU PLAN:	STATIA TEILOR. SECTIUNE TRANSVERSALA
		PLAN DE REFERINȚĂ:	MN75
		SISTEM DE PROIECȚIE:	STEREO70

	NUME	SEMNĂTURA	SCARA: 1:200	CONTRACT:	201010/15.04.2020
DESENAT	stud.arh.Ana-Maria BARBU			PROIECT:	C201010/2020
PROIECTAT	arh. Madalina TRICA		DATA: MAR. 2022	FAZA:	PTp
SEF PROIECT	ing. I. OPREA		COD PLAN:	C201010/2020-A21LM21-RIM-AR.008.00	

2A4 297x420=0,12m²

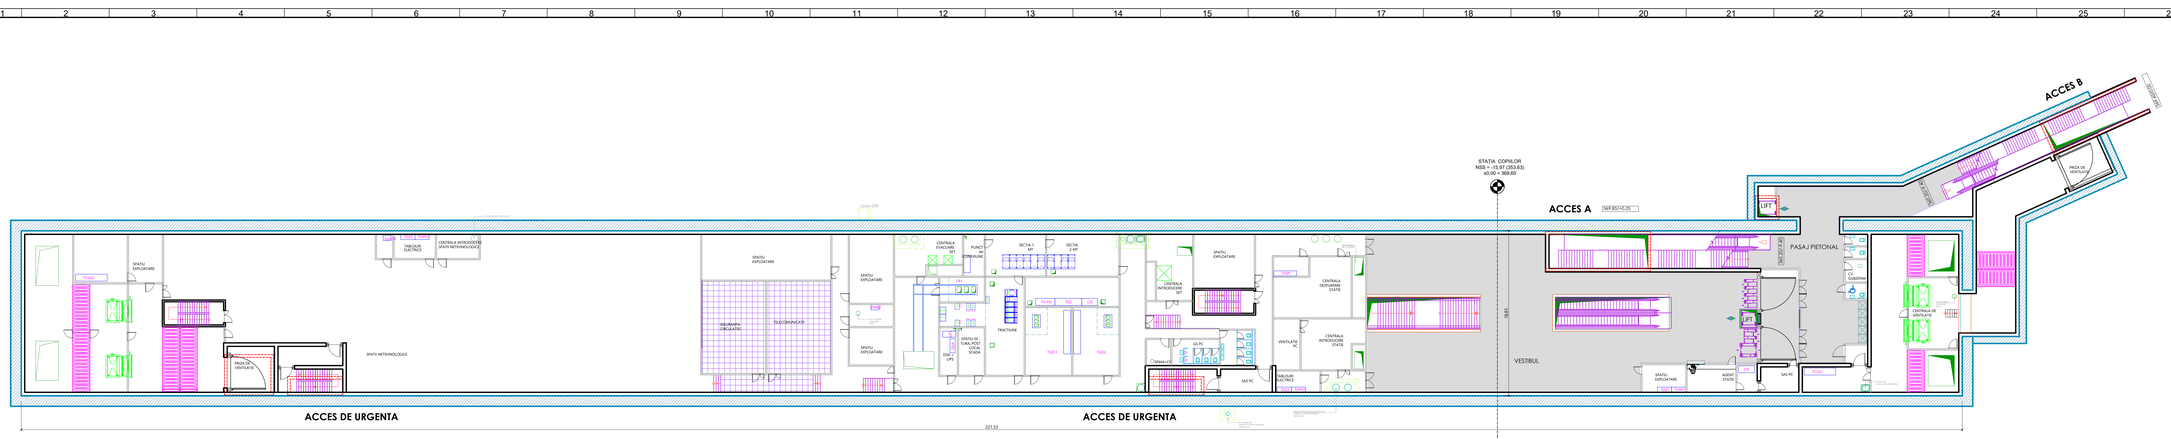

BENEFICIAR
MUNICIPIUL CLUJ-NAPOCA
Cluj-Napoca, str. Moților nr. 3

PROIECTANT
ASOCIEREA SWS ENGINEERING SPA - SYSTRA - METRANS ENGINEERING SRL

Prezentul document este proprietatea intelectuală a Asociatii. Reproducerea sau difuzarea acestuia este interzisă fără acordul scris al Asociatii.

PROIECTANT DE SPECIALITATE

DENUMIRE CONTRACT
TREN METROPOLITAN GILĂU - FLOREȘTI - CLUJ-NAPOCA - BACIU - APAHIDA - JUCU - BONȚIDA
ETAPA I A SISTEMULUI DE TRANSPORT METROPOLITAN RAPID CLUJ: MAGISTRALA I DE METROU ȘI TRAM METROPOLITAN
COMPONENTA 1: MAGISTRALA I DE METROU CLUJ

TITLU LUCRARE:	RAPORT PRIVIND IMPACTUL ASUPRA MEDIULUI (CONFORM ANEXA NR. 4 DIN CADRUL LEGII NR. 292/2018) ANEXA 7. PLANURI ARHITECTURĂ	TITLU PLAN:	STATIA COPIILOR. PLAN NIVEL VESTIBUL
		PLAN DE REFERINȚĂ:	MN75
		SISTEM DE PROIECTIE:	STEREO70
		CONTRACT:	2010/10/15.04.2020
		PROIECT:	C2010/10/2020
		DATA:	MAR. 2022
		FAZA:	PTp
		COD PLAN:	C2010/10/2020-A21LM1-RAK-AR-009.00

	NUME	SEMNĂTURA	SCARA: 1:200
DESENAT	arh.Madalina BALASOIU		DIGITAL
PROIECTAT	arh. Madalina TRICA		
DIR. PROIECT	ing. I. CRNEA		

7A4 297x1470=0.44m²

STATIA COPIILOR
NSS = -15,97 (353,63)
±0,00 = 369,60

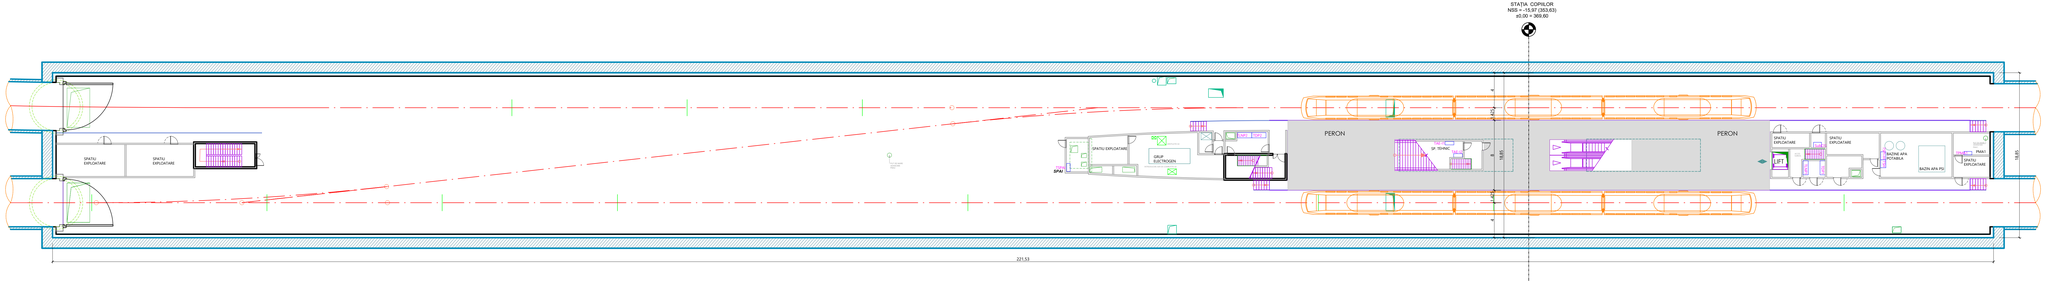

BENEFICIAR
MUNICIPIUL CLUJ-NAPOCA
Piața Ștefan cel Mare nr. 2

Finanțare

PROIECTANT
ASOCIEREA SWS ENGINEERING SPA - SYSTRA - METRANS ENGINEERING SRL

Prezentul document este proprietatea intelectuală a Asociaţiei. Reproducerea sau difuzarea acestuia este interzisă fără acordul scris al Asociaţiei.

PROIECTANT DE SPECIALITATE

DENUMIRE CONTRACT
TREN METROPOLITAN GILĂU - FLOREȘTI - CLUJ-NAPOCA - BACIU - APAHIDA - JUCU - BONȚIDA
ETAPA A SISTEMULUI DE TRANSPORT METROPOLITAN RAPID CLUJ: MAGISTRALA I DE METROU ȘI TREN METROPOLITAN
COMPONENTA 1: MAGISTRALA I DE METROU CLUJ

TITLU LIVRABIL:	RAPORT PRIVIND IMPACTUL ASUPRA MEDIULUI (CONFORM ANEXA NR. 4 DIN CADRUL LEGII NR. 292/2018) ANEXA 7. PLANURI ARHITECTURĂ	TITLU PLAN:	STATIA COPIILOR, PLAN NIVEL PERON
		PLAN DE REFERINȚĂ:	MN2S
		SISTEM DE PROIECTIE:	STEREO70
		CONTRACT:	2010/0/1/04.2020
		PROIECT:	C2010/0/2020
		DATA:	MAR. 2022
		SCARA:	1:200
		FAZA:	PTp
		COD PLAN:	C2010/0/2020-A21/M31-BIM-AR-010.00

	NUME	SEMNĂTURA	ȘTAMPILA
DESENAT	ș.l.arh.Madalina BALAOIU		
VERIFICAT	arh. Madalina TRICA		
DIR. PROIECT	ing. I. OPREA		

7A4 297x1470=0.44m²

STATIA COPIILOR
NSS = -15,97 (353,63)
±0,00 = 369,60

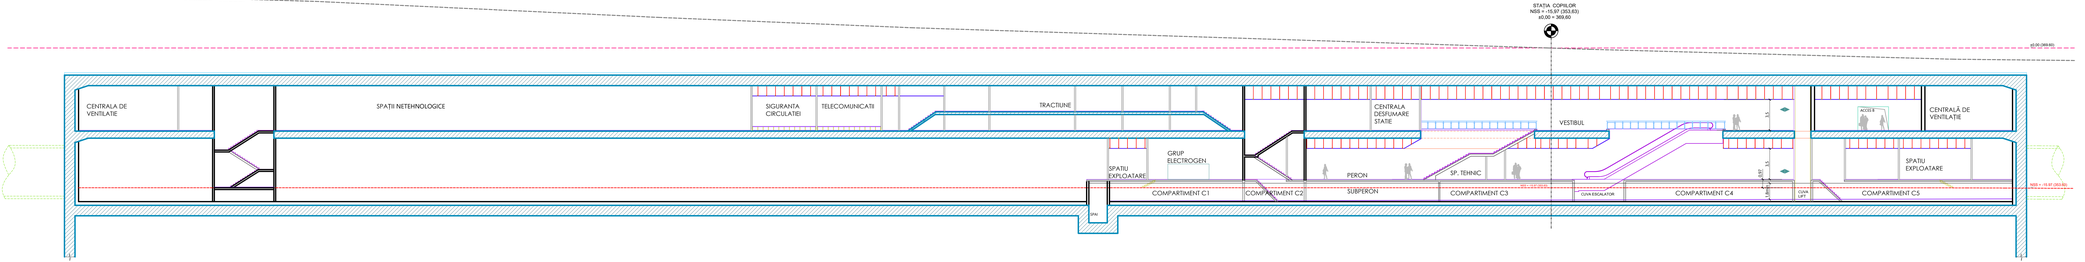

BENEFICIAR
MUNICIPIUL CLUJ-NAPOCA
Piața Mihail Kogălniceanu nr. 1

PROIECTANT
ASOCIEREA SWS ENGINEERING SPA - SYSTRA - METRANS ENGINEERING SRL

Prezentul document este proprietatea intelectuală a Asociaţii. Reproducerea sau difuzarea acestuia este interzisă fără acordul scris al Asociaţii.

PROIECTANT DE SPECIALITATE

DENUMIRE CONTRACT
TREN METROPOLITAN GILĂU - FLOREȘTI - CLUJ-NAPOCA - BACIU - APAHIDA - JUCU - BONȚIDA
ETAPA A SISTEMULUI DE TRANSPORT METROPOLITAN RAPID CLUJ: MAGISTRALA I DE METROU ȘI TREN METROPOLITAN
COMPONENTA 1. MAGISTRALA I DE METROU CLUJ

TITLU LUCRARE: RAPORT PRIVIND IMPACTUL ASUPRA MEDIULUI (CONFORM ANEXA NR. 4 DIN CADRUL LEGII NR. 292/2018)
ANEXA 7. PLANURI ARHITECTURĂ

TITLU PLAN: STATIA COPILOR, SECTIUNE LONGITUDINALA

	NUME	SEMNĂTURA	SCARA:	1:200	PLAN DE REFERINȚĂ: MN7%
DESENAT	ing. Madalina BALASOIU				SISTEM DE PROIECȚIE: STEREO70
PROIECTAT	ing. Madalina TRICA				CONTRACT: 201010/15.04.2020
					PROIECT: C201010/2020
VERIFICAT	ing. Madalina TRICA				DATA: MAR. 2022 FAZA: PTp
DIR. PROIECT	ing. I. OPREA				COD PLAN: C201010/2020-AZ1\M31-BIM-AR-001.00

7A4 297x1470=0.44m²

STAȚIA COPIILOR
NSS = -15,97 (353,63)
±0,00 = 369,60

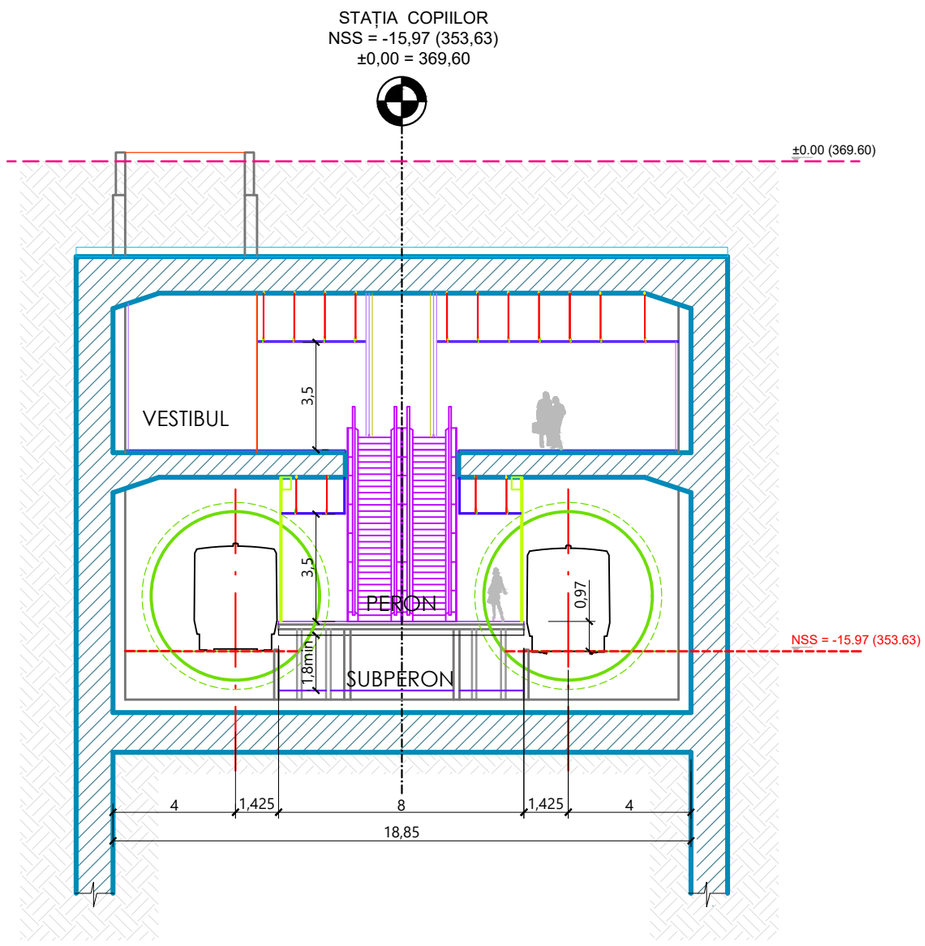

STAȚIA COPIILOR
NSS = -15,97 (353,63)
±0,00 = 369,60

BENEFICIAR
MUNICIPIUL CLUJ-NAPOCA
Cluj-Napoca, Str. Moților nr. 3

PROIECTANT
ASOCIEREA SWS ENGINEERING SPA - SYSTRA - METRANS ENGINEERING SRL

Prezentul document este proprietatea intelectuală a Asocierii. Reproducerea sau difuzarea acestuia este interzisă fără acordul scris al Asocierii.

PROIECTANT DE SPECIALITATE

DENUMIRE CONTRACT
TREN METROPOLITAN GILĂU - FLOREȘTI - CLUJ-NAPOCA - BACIU - APAHIDA - JUCU - BONȚIDA
ETAPA I A SISTEMULUI DE TRANSPORT METROPOLITAN RAPID CLUJ: MAGISTRALA I DE METROU ȘI TREN METROPOLITAN
COMPONENTA 1. MAGISTRALA I DE METROU CLUJ

TITLU LIVRABIL:	RAPORT PRIVIND IMPACTUL ASUPRA MEDIULUI (CONFORM ANEXA NR. 4 DIN CADRUL LEGII NR. 292/2018) ANEXA 7. PLANURI ARHITECTURĂ			TITLU PLAN: STATIA COPIILOR. SECTIUNE TRANSVERSALA
				PLAN DE REFERINȚĂ: MN75
				SISTEM DE PROIECȚIE: STEREO70
	NUME	SEMNĂTURA	SCARA: 1:200	CONTRACT: 201010/15.04.2020
DESENAT	st.arh.Madalina BALASOIU			PROIECT: C201010/2020
PROIECTAT	arh. Madalina TRICA		DATA: MAR. 2022	FAZA: PTp
SEF PROIECT	ing. I. OPREA		COD PLAN: C201010/2020-A21LM21-RIM-AR.012.00	

2A4 297x420=0,12m^2

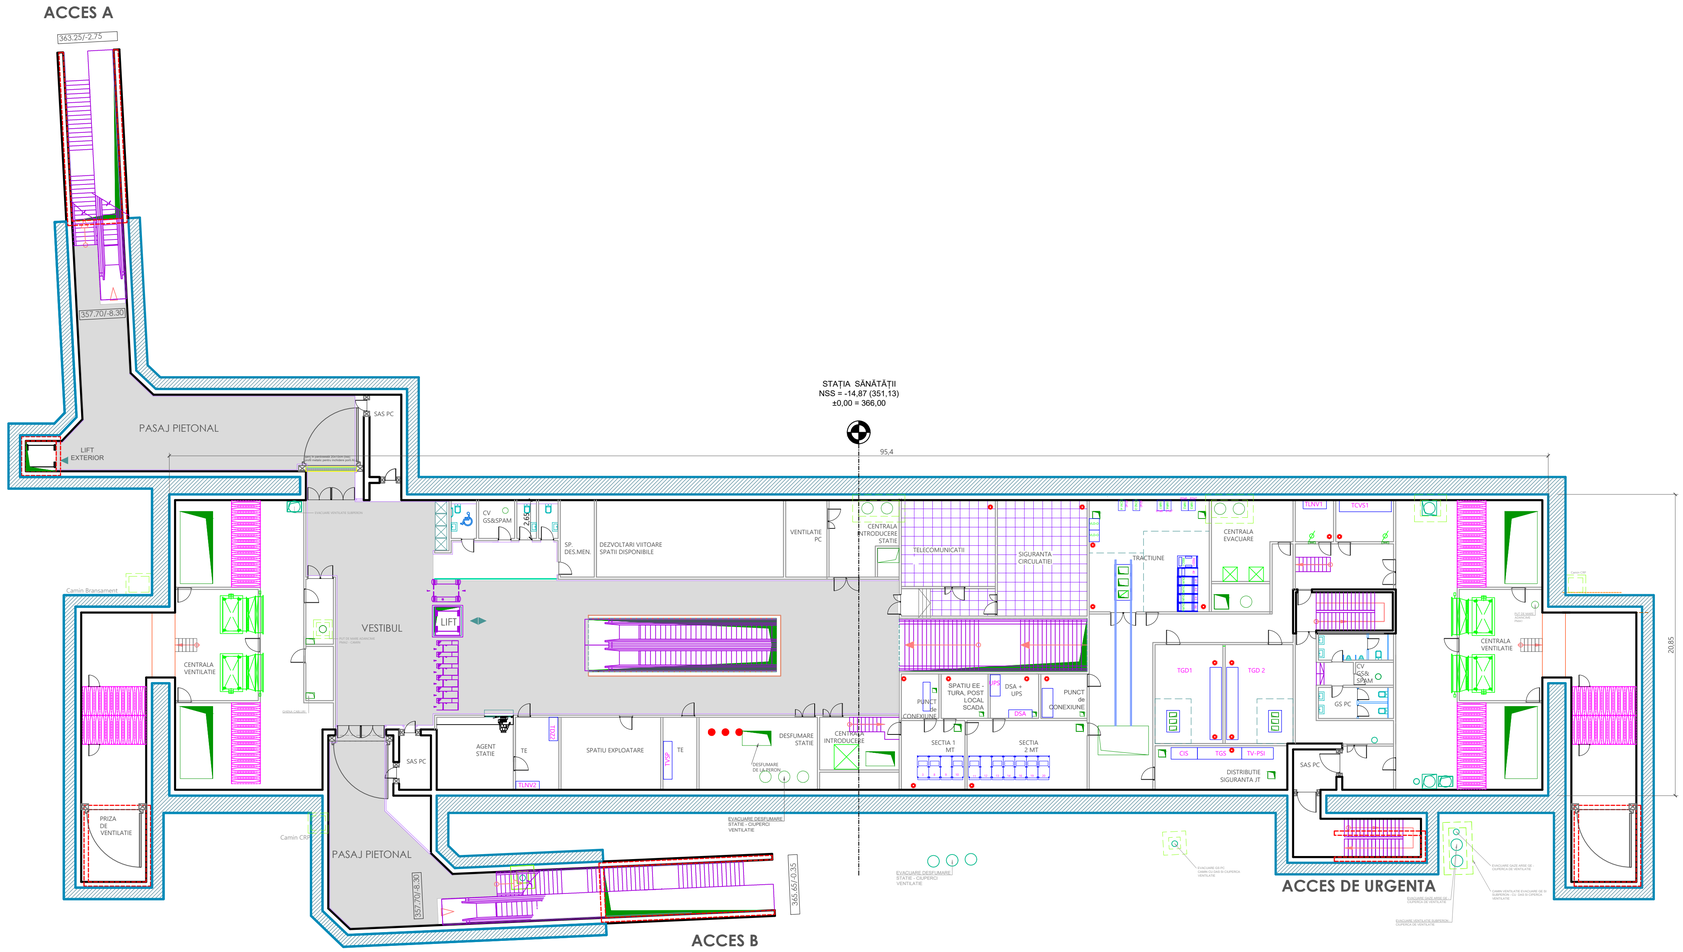

STAȚIA SĂNĂTĂȚII
NSS = -14,87 (351,13)
±0,00 = 366,00

BENEFICIAR
MUNICIPIUL CLUJ-NAPOCA
Cluj-Napoca, Str. Motilor nr. 3

PROIECTANT
ASOCIEREA SWS ENGINEERING SPA - SYSTRA - METRANS ENGINEERING SRL

Prezentul document este proprietatea intelectuală a Asocierii. Reproducerea sau difuzarea acestuia este interzisă fără acordul scris al Asocierii.

PROIECTANT DE SPECIALITATE

DENUMIRE CONTRACT
TREN METROPOLITAN GILĂU - FLOREȘTI - CLUJ-NAPOCA - BACIU - APAHIDA - JUCU - BONȚIDA
ETAPA I A SISTEMULUI DE TRANSPORT METROPOLITAN RAPID CLUJ: MAGISTRALA I DE METROU ȘI TREN METROPOLITAN
COMPONENTA 1. MAGISTRALA I DE METROU CLUJ

TITLU LIVRABIL:	RAPORT PRIVIND IMPACTUL ASUPRA MEDIULUI (CONFORM ANEXA NR. 4 DIN CADRUL LEGII NR. 292/2018) ANEXA 7. PLANURI ARHITECTURĂ			TITLU PLAN:	STATIA SANATATII, PLAN NIVEL VESTIBUL
				PLAN DE REFERINȚĂ:	MN75
				SISTEM DE PROIECȚIE:	STEREO70
	NUME	SEMNĂTURA	SCARA: 1:200	CONTRACT:	201010/15.04.2020
DESENAT	st.arh.Madalina BALASOIU			PROIECT:	C201010/2020
PROIECTAT	arh. Madalina TRICA		DATA: MAR. 2022	FAZA:	PTp
ȘEF PROIECT	ing. I. OPREA			COD PLAN:	C201010/2020-A21LM21-RIM-AR 013.00

3A3 420x891=0.37m²

STAȚIA SĂNĂTĂȚII
NSS = -14,87 (351,13)
±0,00 = 366,00

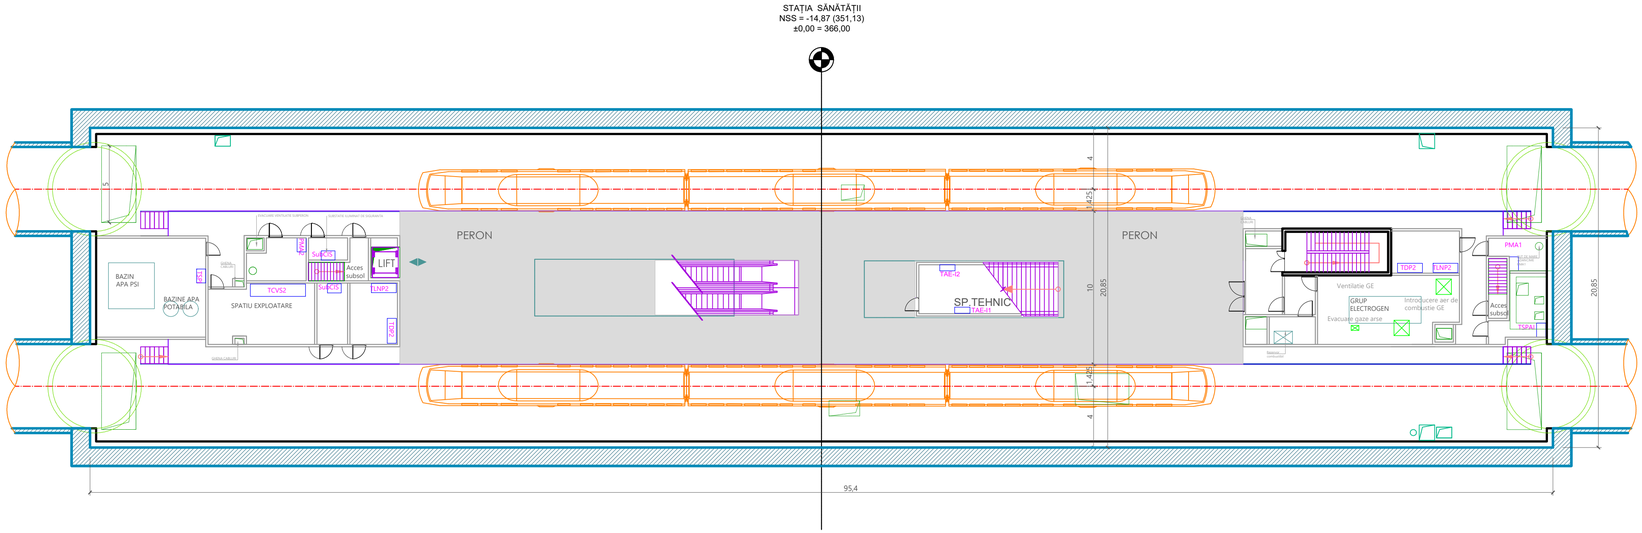

BENEFICIAR
MUNICIPIUL CLUJ-NAPOCA
Cluj-Napoca, Str. Moților nr. 3

PROIECTANT
ASOCIEREA SWS ENGINEERING SPA - SYSTRA - METRANS ENGINEERING SRL
Prezentul document este proprietatea intelectuală a Asocierii. Reproducerea sau difuzarea acestuia este interzisă fără acordul scris al Asocierii.

PROIECTANT DE SPECIALITATE

DENUMIRE CONTRACT
TREN METROPOLITAN GILĂU - FLOREȘTI - CLUJ-NAPOCA - BACIU - APAHIDA - JUCU - BONȚIDA
ETAPA I A SISTEMULUI DE TRANSPORT METROPOLITAN RAPID CLUJ: MAGISTRALA I DE METROU ȘI TREN METROPOLITAN
COMPONENTA 1. MAGISTRALA I DE METROU CLUJ

TITLU LIVRABIL:	RAPORT PRIVIND IMPACTUL ASUPRA MEDIULUI (CONFORM ANEXA NR. 4 DIN CADRUL LEGII NR. 292/2018) ANEXA 7. PLANURI ARHITECTURĂ	TITLU PLAN:	STATIA SANATATII. PLAN NIVEL PERON
		PLAN DE REFERINȚĂ:	MN75
		SISTEM DE PROIECȚIE:	STEREO70

	NUME	SEMNĂTURA	SCARA:	1:200	CONTRACT:	201010/15.04.2020
DESENAT	st.arh.Madalina BALASOIU				PROIECT:	C201010/2020
PROIECTAT	arh. Madalina TRICA		DATA:	MAR. 2022	FAZA:	PTp
SEF PROIECT	ing. I. OPREA		COD PLAN:	C201010/2020-A21LM21-RIM-AR.014.00		

4A4 297x840=0,25m²

STAȚIA SĂNĂTĂȚII
NSS = -14,87 (351,13)
±0,00 = 366,00

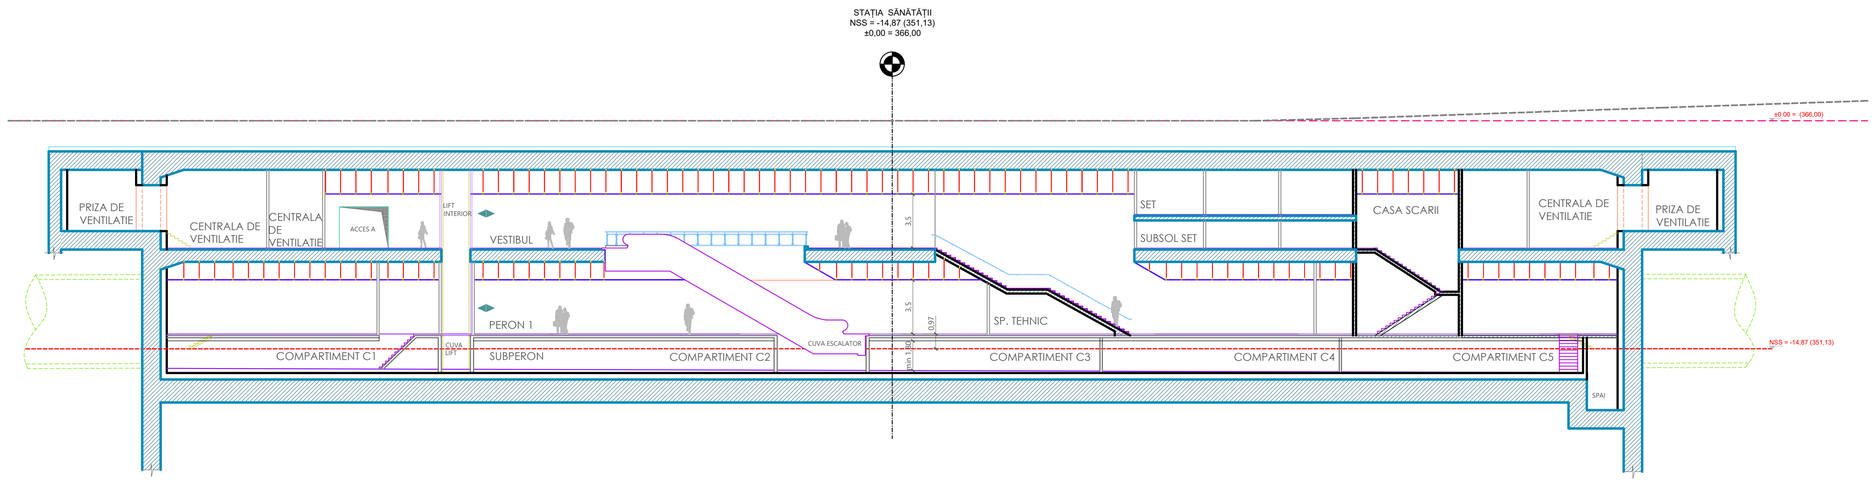

BENEFICIAR
MUNICIPIUL CLUJ-NAPOCA
Cluj-Napoca, Str. Moților nr. 3

PROIECTANT
ASOCIEREA SWS ENGINEERING SPA - SYSTRA - METRANS ENGINEERING SRL
Prezentul document este proprietatea intelectuală a Asocierii. Reproducerea sau difuzarea acestuia este interzisă fără acordul scris al Asocierii.

PROIECTANT DE SPECIALITATE

DENUMIRE CONTRACT
TREN METROPOLITAN GILĂU - FLOREȘTI - CLUJ-NAPOCA - BACIU - APAHIDA - JUCU - BONȚIDA
ETAPA I A SISTEMULUI DE TRANSPORT METROPOLITAN RAPID CLUJ: MAGISTRALA I DE METROU ȘI TREN METROPOLITAN
COMPONENTA 1. MAGISTRALA I DE METROU CLUJ

TITLU LIVRABIL:	RAPORT PRIVIND IMPACTUL ASUPRA MEDIULUI (CONFORM ANEXA NR. 4 DIN CADRUL LEGII NR. 292/2018) ANEXA 7. PLANURI ARHITECTURĂ	TITLU PLAN:	STATIA SANATATII. SECTIUNE LONGITUDINALA
		PLAN DE REFERINȚĂ:	MN75
		SISTEM DE PROIECȚIE:	STEREO70

	NUME	SEMNĂTURA	SCARA:	1:200	CONTRACT:	201010/15.04.2020
DESENAT	st.arh.Madalina BALASOIU				PROIECT:	C201010/2020
PROIECTAT	arh. Madalina TRICA		DATA:	MAR. 2022	FAZA:	PTp
ȘEF PROIECT	ing. I. OPREA		COD PLAN:	C201010/2020-A21LM21-RIM-AR.015.00		

4A4 297x840=0,25m²

STAȚIA SĂNĂTĂȚII
NSS = -14,87 (351,13)
±0,00 = 366,00

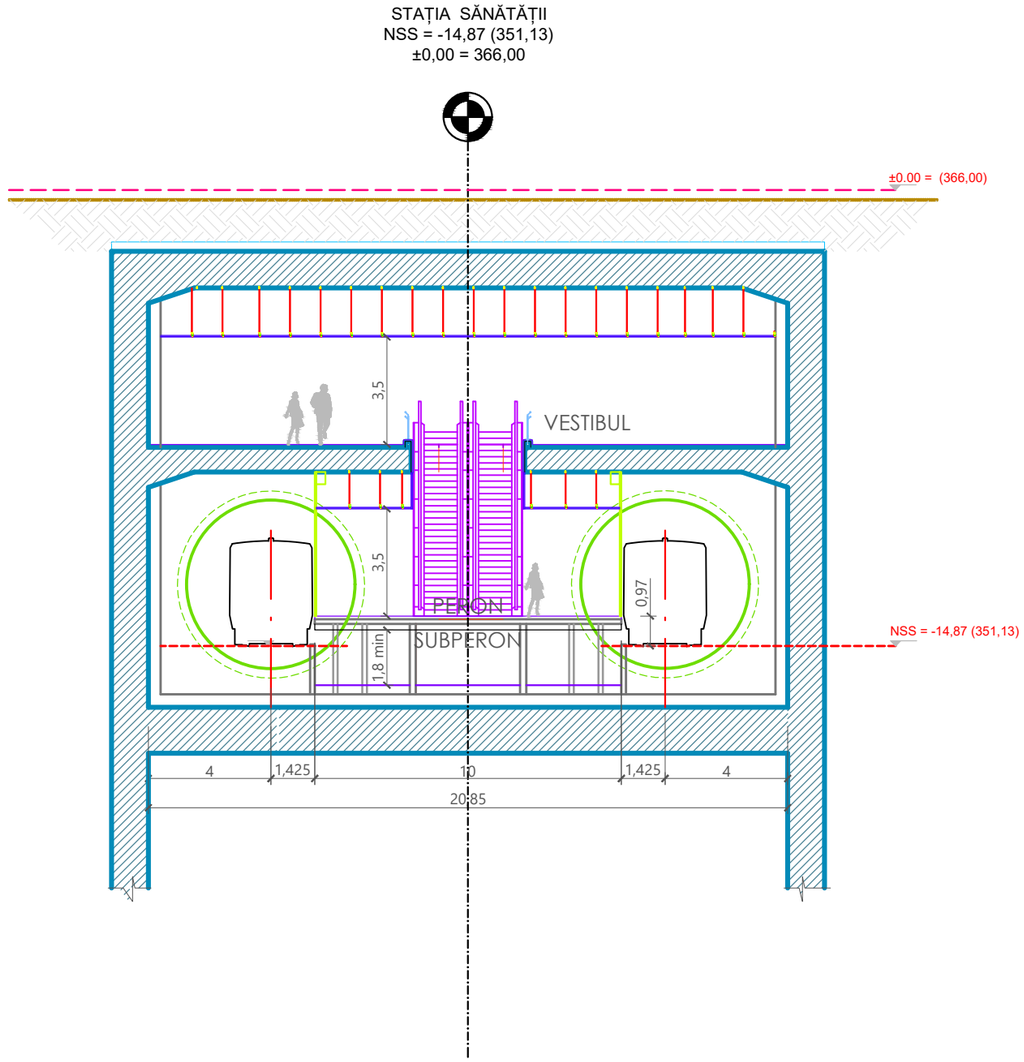

BENEFICIAR
MUNICIPIUL CLUJ-NAPOCA
Cluj-Napoca, Str. Moților nr. 3

PROIECTANT
ASOCIEREA SWS ENGINEERING SPA - SYSTRA - METRANS ENGINEERING SRL
Prezentul document este proprietatea intelectuală a Asocierii. Reproducerea sau difuzarea acestuia este interzisă fără acordul scris al Asocierii.

PROIECTANT DE SPECIALITATE

DENUMIRE CONTRACT
TREN METROPOLITAN GILĂU - FLOREȘTI - CLUJ-NAPOCA - BACIU - APAHIDA - JUCU - BONȚIDA
ETAPA I A SISTEMULUI DE TRANSPORT METROPOLITAN RAPID CLUJ: MAGISTRALA I DE METROU ȘI TREN METROPOLITAN
COMPONENTA 1. MAGISTRALA I DE METROU CLUJ

TITLU LIVRABIL:	RAPORT PRIVIND IMPACTUL ASUPRA MEDIULUI (CONFORM ANEXA NR. 4 DIN CADRUL LEGII NR. 292/2018) ANEXA 7. PLANURI ARHITECTURĂ			TITLU PLAN: STATIA SANATATII. SECTIUNE TRANSVERSALA
				PLAN DE REFERINȚĂ: MN75
				SISTEM DE PROIECȚIE: STEREO70
	NUME	SEMNĂTURA	SCARA: 1:200	CONTRACT: 201010/15.04.2020
DESENAT	st.arh.Madalina BALASOIU			PROIECT: C201010/2020
PROIECTAT	arh. Madalina TRICA		DATA: MAR. 2022	FAZA: PTp
SEF PROIECT	ing. I. OPREA		COD PLAN: C201010/2020-A21LM21-RIM-AR.016.00	

2A4 297x420=0,12m²

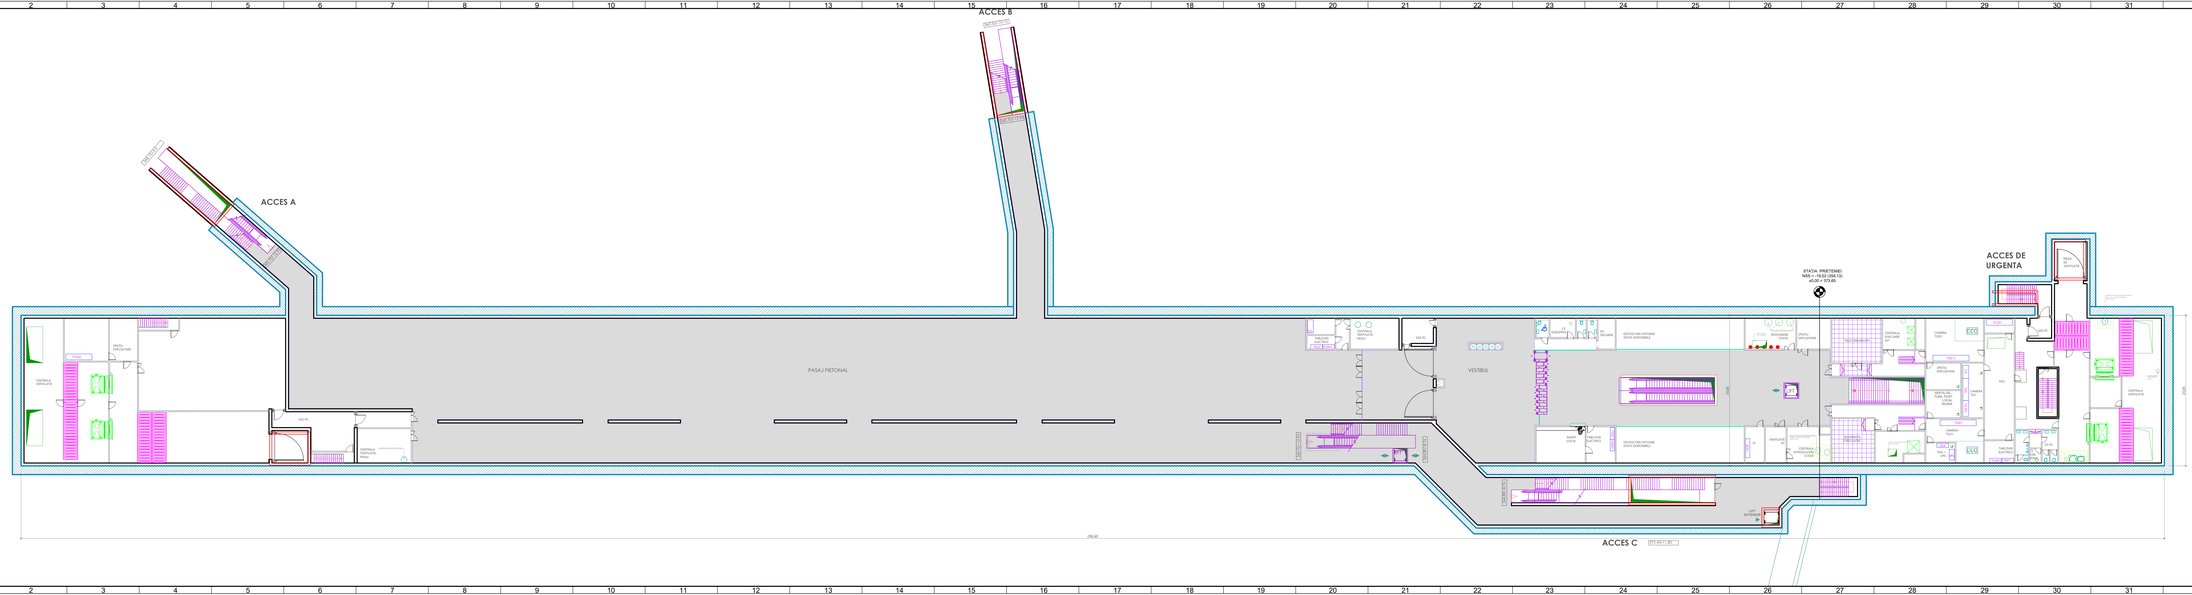
ACCES B
ACCES A
ACCES C
ACCES DE URGENTA
STATIA PRIETENIEI
NSS = +9.52 (354.13)
±0.00 = 373.65
PASAJ PIETONAL
VESTIBUL
CENTRALA VENTILATIE
CENTRALA INCALZIRE
CENTRALA RACIRE
GRUP ELECTROGEN
GRUP HIDROFOR
GRUP SPRINKLER
SALA TGD
CAMERA TGD
CAMERA UPS
SALA UPS
SALA TGJT
SALA TGF
SALA TGP
SALA TGS
SALA TGJ
SALA TGM
SALA TGC
SALA TGA
SALA TGE
SALA TGB
SALA TGT
SALA TGV
SALA TGR
SALA TGN
SALA TGI
SALA TGH
SALA TGG
SALA TGK
SALA TGL
SALA TGO
SALA TGQ
SALA TGU
SALA TGW
SALA TGX
SALA TGY
SALA TGZ
SALA TGAA
SALA TGAB
SALA TGAC
SALA TGAD
SALA TGAE
SALA TGAF
SALA TGAG
SALA TGAH
SALA TGAI
SALA TGAJ
SALA TGAK
SALA TGAL
SALA TGAM
SALA TGAN
SALA TGAO
SALA TGAP
SALA TGAQ
SALA TGAR
SALA TGAS
SALA TGAT
SALA TGAU
SALA TGAV
SALA TGAW
SALA TGAX
SALA TGAY
SALA TGAZ
SALA TGBA
SALA TGBB
SALA TGBC
SALA TGBD
SALA TGBE
SALA TGBF
SALA TGBG
SALA TGBH
SALA TGBI
SALA TGBJ
SALA TGBK
SALA TGBL
SALA TGBM
SALA TGBN
SALA TGBO
SALA TGBP
SALA TGBQ
SALA TGBR
SALA TGBS
SALA TGBT
SALA TGBU
SALA TGBV
SALA TGBW
SALA TGBX
SALA TGBY
SALA TGBZ
SALA TGCA
SALA TGCB
SALA TGCC
SALA TGCD
SALA TGCE
SALA TGCF
SALA TGCG
SALA TGCH
SALA TGCI
SALA TGCJ
SALA TGCK
SALA TGCL
SALA TGCM
SALA TGCN
SALA TGCO
SALA TGCP
SALA TGCQ
SALA TGCR
SALA TGCS
SALA TGCT
SALA TGCU
SALA TGCV
SALA TGCW
SALA TGCX
SALA TGCY
SALA TGCZ
SALA TGDA
SALA TGDB
SALA TGDC
SALA TGDD
SALA TGDE
SALA TGDF
SALA TGDG
SALA TGDH
SALA TGDI
SALA TGDJ
SALA TGDK
SALA TGDL
SALA TGDM
SALA TGDN
SALA TGDO
SALA TGDP
SALA TGDQ
SALA TGDR
SALA TGDS
SALA TGDT
SALA TGDU
SALA TGDV
SALA TGDW
SALA TGDX
SALA TGDY
SALA TGDZ
SALA TGEA
SALA TGEB
SALA TGEC
SALA TGED
SALA TGEE
SALA TGEF
SALA TGEG
SALA TGEH
SALA TGUW
SALA TGUX
SALA TGUY
SALA TGUZ
SALA TGVA
SALA TGVB
SALA TGVC
SALA TGVD
SALA TGVE
SALA TGVF
SALA TGVG
SALA TGVH
SALA TGVI
SALA TGVJ
SALA TGVK
SALA TGVL
SALA TGVM
SALA TGVN
SALA TGVO
SALA TGVP
SALA TGVQ
SALA TGVR
SALA TGVS
SALA TGVT
SALA TGVU
SALA TGVV
SALA TGVW
SALA TG

STATIA PRIETENIEI
NGS = -19.52 (354.13)
st.00 = 373.65

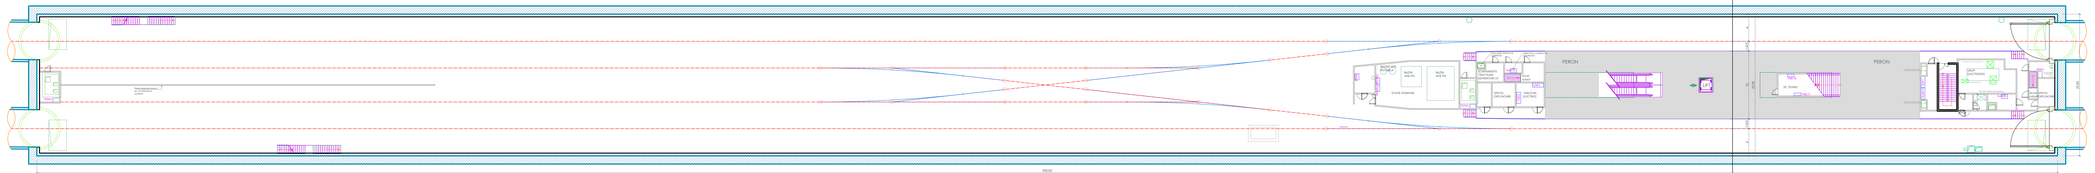
STATIA PRIETENIEI
NGS = -19.52 (354.13)
st.00 = 373.65
PERON
PERON
PERON

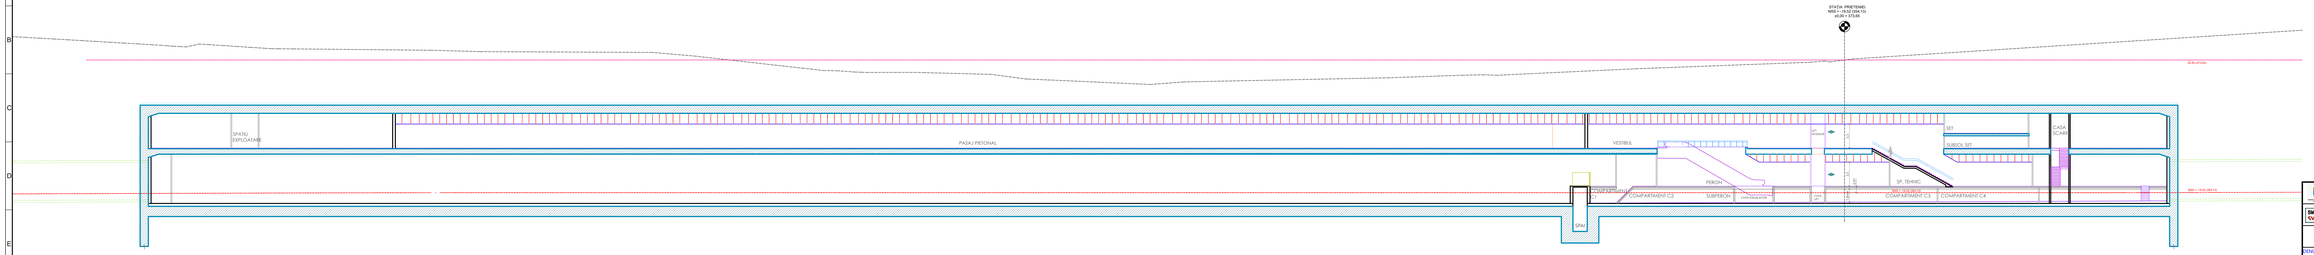

BENEFICIAR
MUNICIPIUL CLUJ-NAPOCA
Municipiul Cluj-Napoca

PROIECTANT
ASOCIEREA SWS ENGINEERING SPA - SYSTRA - METRANS ENGINEERING SRL

Prezentul document este proprietatea intelectuală a Asociaţiei. Reproducerea sau difuzarea acestuia este interzisă fără acordul scris al Asociaţiei.

PROIECTANT DE SPECIALITATE

DENUMIRE CONTRACT
TREN METROPOLITAN GILĂU - FLOREŞTI - CLUJ-NAPOCA - BACĂU - APAHIDA - JUCU - BONŢIDA
ETAPA A II-A SISTEMULUI DE TRANSPORT METROPOLITAN RAPID CLUJ: MAGISTRALA I DE METROU ŞI TREN METROPOLITAN
COMPONENTA 1 - MAGISTRALA I DE METROU CLUJ

FAZA	RAPORT PREVIND IMPACTUL ASUPRA MEDIULUI
DISCIPLINA	(CONFORM ANEXA NR. 4 DIN CADRUL LEGII NR. 292/2018)
	ANEXA 7: PLANURI ARHITECTURĂ

	NUME	SEMNĂTURA	SCARA:	1:200	
DESENAT	Ovidiu Madalina BALAZSI		DATA:		
PROIECTAT	arh. Madalina TIRCA		DATA:	MAIA 2021	FAZA: PTF
RŞ/ DRUM	Drg 1 CAREA				COD FAZĂ: CT0320/2020

STATIA PRIETENIEI
SECTIUNE LONGITUDINALA

PLAN DE REFERINTA:	MN75
SISTEM DE PROIECTIE:	ETRS2020
SISTEM DE COORDONATE:	STEREO 70
PROIECT:	CT0320/2020
COD DESEN:	CT0320/2020-ZC-ATI1007-ARA-AR-018-00

9AA 297x1890=0.56m²

STAȚIA PRIETENIEI
NSS = -19,52 (354,13)
±0,00 = 373,65

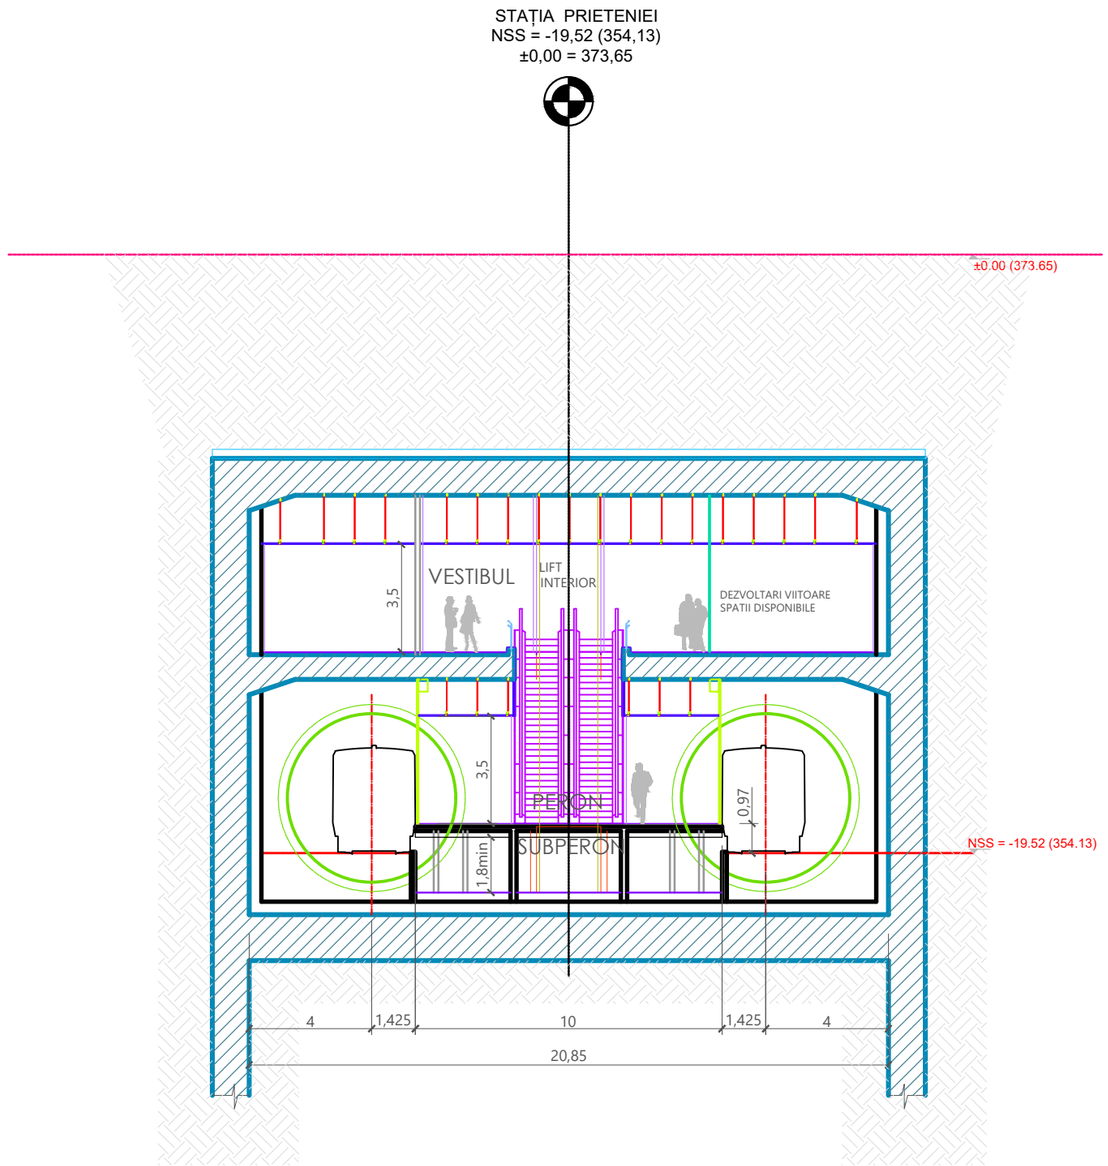

BENEFICIAR
MUNICIPIUL CLUJ-NAPOCA
Cluj-Napoca, Str. Moților nr. 3

PROIECTANT
ASOCIEREA SWS ENGINEERING SPA - SYSTRA - METRANS ENGINEERING SRL

Prezentul document este proprietatea intelectuală a Asocierii. Reproducerea sau difuzarea acestuia este interzisă fără acordul scris al Asocierii.

PROIECTANT DE SPECIALITATE

DENUMIRE CONTRACT
TREN METROPOLITAN GILĂU - FLOREȘTI - CLUJ-NAPOCA - BACIU - APAHIDA - JUCU - BONȚIDA
ETAPA I A SISTEMULUI DE TRANSPORT METROPOLITAN RAPID CLUJ: MAGISTRALA I DE METROU ȘI TREN METROPOLITAN
COMPONENTA 1. MAGISTRALA I DE METROU CLUJ

TITLU LIVRABIL:	RAPORT PRIVIND IMPACTUL ASUPRA MEDIULUI (CONFORM ANEXA NR. 4 DIN CADRUL LEGII NR. 292/2018) ANEXA 7. PLANURI ARHITECTURĂ			TITLU PLAN:	STATIA PRIETENIEI. SECTIUNE TRANSVERSALA
				PLAN DE REFERINȚĂ:	MN75
				SISTEM DE PROIECȚIE:	STEREO70
	NUME	SEMNĂTURA	SCARA: 1:200	CONTRACT:	201010/15.04.2020
DESENAT	st.arh.Madalina BALASOIU			PROIECT:	C201010/2020
PROIECTAT	arh. Madalina TRICA		DATA: MAR. 2022	FAZA:	PTp
SEF PROIECT	ing. I. OPREA		COD PLAN:	C201010/2020-A21LM21-RIM-AR.020.00	

2A4 297x420=0,12m²

STAȚIA NATURA VERDE
NSS = -21,47 (372,63)
±0,00 = 394,10

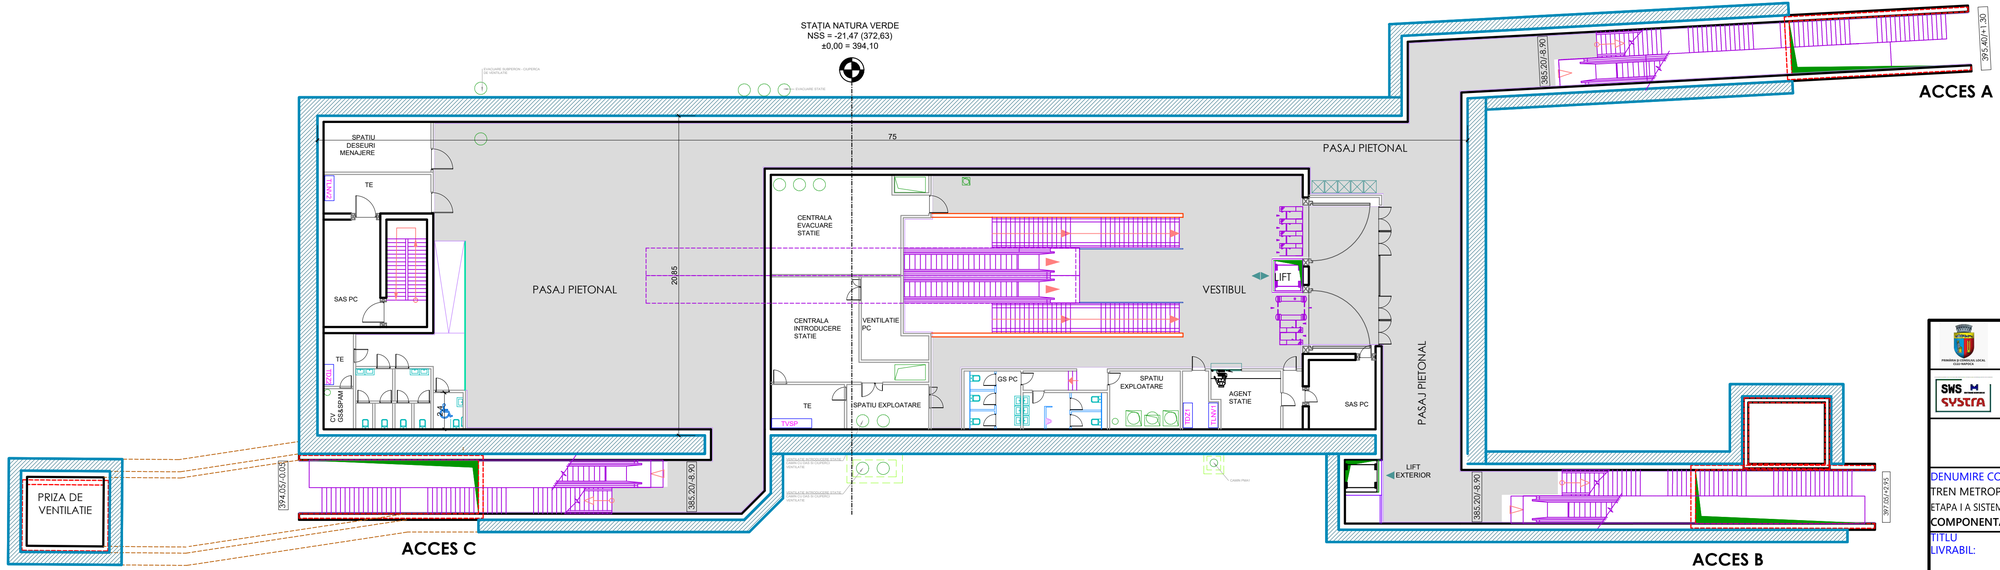

BENEFICIAR
MUNICIPIUL CLUJ-NAPOCA
Cluj-Napoca, Str. Moților nr. 3

PROIECTANT
ASOCIEREA SWS ENGINEERING SPA - SYSTRA - METRANS ENGINEERING SRL
Prezentul document este proprietatea intelectuală a Asocierii. Reproducerea sau difuzarea acestuia este interzisă fără acordul scris al Asocierii.

PROIECTANT DE SPECIALITATE

DENUMIRE CONTRACT
TREN METROPOLITAN GILĂU - FLOREȘTI - CLUJ-NAPOCA - BACIU - APAHIDA - JUCU - BONȚIDA
ETAPA I A SISTEMULUI DE TRANSPORT METROPOLITAN RAPID CLUJ: MAGISTRALA I DE METROU ȘI TREN METROPOLITAN
COMPONENTA 1. MAGISTRALA I DE METROU CLUJ

TITLU LIVRABIL:	RAPORT PRIVIND IMPACTUL ASUPRA MEDIULUI (CONFORM ANEXA NR. 4 DIN CADRUL LEGII NR. 292/2018) ANEXA 7. PLANURI ARHITECTURĂ	TITLU PLAN:	STATIA NATURA VERDE. PLAN NIVEL VESTIBUL
		PLAN DE REFERINȚĂ:	MN75
		SISTEM DE PROIECȚIE:	STEREO70

	NUME	SEMNĂTURA	SCARA: 1:200	CONTRACT: 201010/15.04.2020
DESENAT	st.arh.Madalina BALASOIU			PROIECT: C201010/2020
PROIECTAT	arh. Madalina TRICA		DATA: MAR. 2022	FAZA: PTp
ȘEF PROIECT	ing. I. OPREA		COD PLAN: C201010/2020-A21LM21-RIM-AR.021.00	

4A4 297x840=0,25m²

STAȚIA NATURA VERDE
NSS = -21,47 (372.63)
±0,00 = 394,10

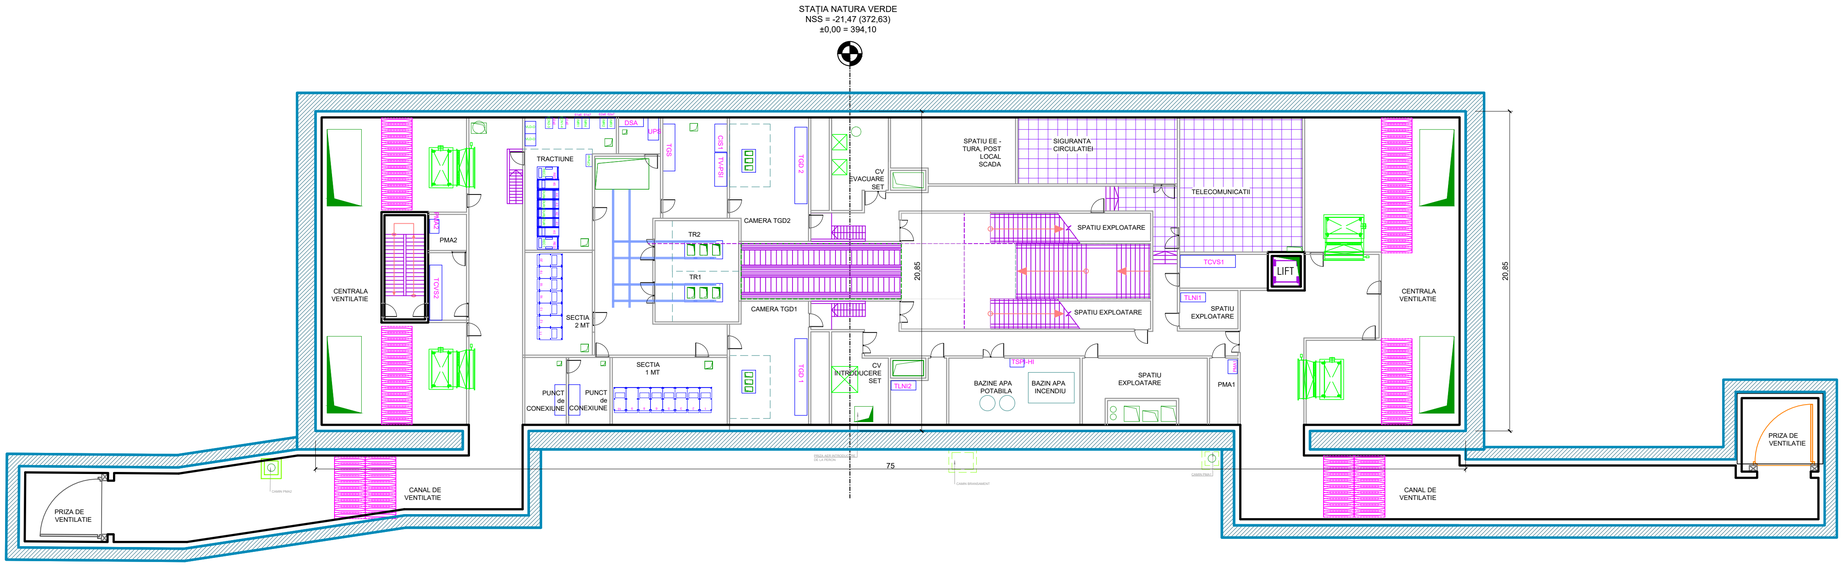

BENEFICIAR
MUNICIPIUL CLUJ-NAPOCA
Cluj-Napoca, Str. Motilor nr. 3

PROIECTANT
ASOCIEREA SWS ENGINEERING SPA - SYSTRA - METRANS ENGINEERING SRL
Prezentul document este proprietatea intelectuală a Asocierii. Reproducerea sau difuzarea acestuia este interzisă fără acordul scris al Asocierii.

PROIECTANT DE SPECIALITATE

DENUMIRE CONTRACT
TREN METROPOLITAN GILĂU - FLOREȘTI - CLUJ-NAPOCA - BACIU - APAHIDA - JUCU - BONȚIDA
ETAPA I A SISTEMULUI DE TRANSPORT METROPOLITAN RAPID CLUJ: MAGISTRALA I DE METROU ȘI TREN METROPOLITAN
COMPONENTA 1. MAGISTRALA I DE METROU CLUJ

TITLU LIVRABIL:	RAPORT PRIVIND IMPACTUL ASUPRA MEDIULUI (CONFORM ANEXA NR. 4 DIN CADRUL LEGII NR. 292/2018) ANEXA 7. PLANURI ARHITECTURĂ			TITLU PLAN:	STATIA NATURA VERDE. PLAN NIVEL INTERMEDIAR
				PLAN DE REFERINȚĂ:	MN75
				SISTEM DE PROIECȚIE:	STEREO70
	NUME	SEMNĂTURA	SCARA: 1:200	CONTRACT:	201010/15.04.2020
DESENAT	st.arh.Madalina BALASOIU			PROIECT:	C201010/2020
PROIECTAT	arh. Madalina TRICA		DATA: MAR. 2022	FAZA:	PTP
ȘEF PROIECT	ing. I. OPREA		COD PLAN:	C201010/2020-A21LM21-RIM-AR.022.00	

4A4 297x840=0,25m²

STAȚIA NATURA VERDE
NSS = -21,47 (372.63)
±0,00 = 394,10

STAȚIA NATURA VERDE
NSS = -21,47 (372,63)
±0,00 = 394,10

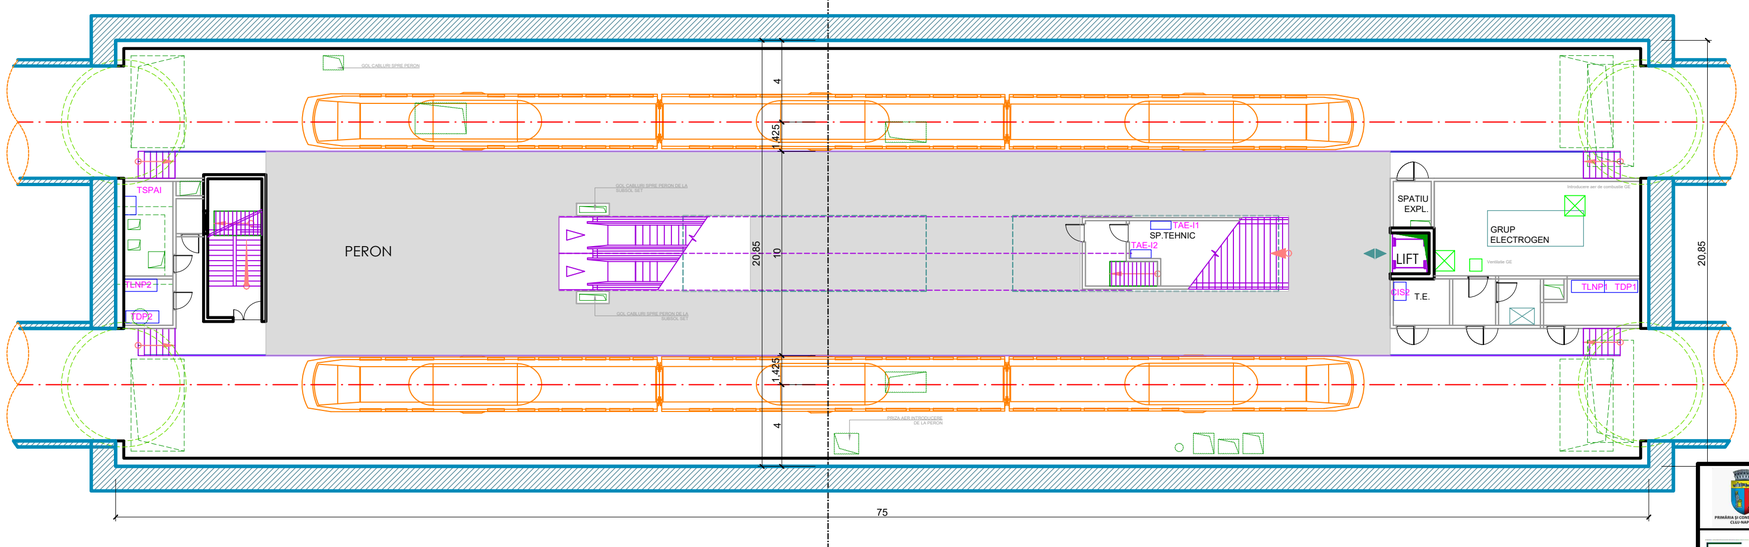

BENEFICIAR
MUNICIPIUL CLUJ-NAPOCA
Cluj-Napoca, Str. Moților nr. 3

PROIECTANT
ASOCIEREA SWS ENGINEERING SPA - SYSTRA - METRANS ENGINEERING SRL

Prezentul document este proprietatea intelectuală a Asocierii. Reproducerea sau difuzarea acestuia este interzisă fără acordul scris al Asocierii.

PROIECTANT DE SPECIALITATE

DENUMIRE CONTRACT
TREN METROPOLITAN GILĂU - FLOREȘTI - CLUJ-NAPOCA - BACIU - APAHIDA - JUCU - BONȚIDA
ETAPA I A SISTEMULUI DE TRANSPORT METROPOLITAN RAPID CLUJ: MAGISTRALA I DE METROU ȘI TREN METROPOLITAN
COMPONENTA 1. MAGISTRALA I DE METROU CLUJ

TITLU LIVRABIL:	RAPORT PRIVIND IMPACTUL ASUPRA MEDIULUI (CONFORM ANEXA NR. 4 DIN CADRUL LEGII NR. 292/2018) ANEXA 7. PLANURI ARHITECTURĂ				TITLU PLAN: STATIA NATURA VERDE. PLAN NIVEL PERON
					PLAN DE REFERINȚĂ: MN75
					SISTEM DE PROIECȚIE: STEREO70
	NUME	SEMNĂTURA	SCARA:	1:200	CONTRACT: 201010/15.04.2020
DESENAT	st.arh.Madalina BALASOIU				PROIECT: C201010/2020
PROIECTAT	arh. Madalina TRICA		DATA:	MAR. 2022	FAZA: PTp
ȘEF PROIECT	ing. I. OPREA		COD PLAN:	C201010/2020-A21LM21-RIM-AR.023.00	

3A4 297x630=0,19m²

STAȚIA NATURA VERDE
NSS = -21,47 (372,63)
±0,00 = 394,10

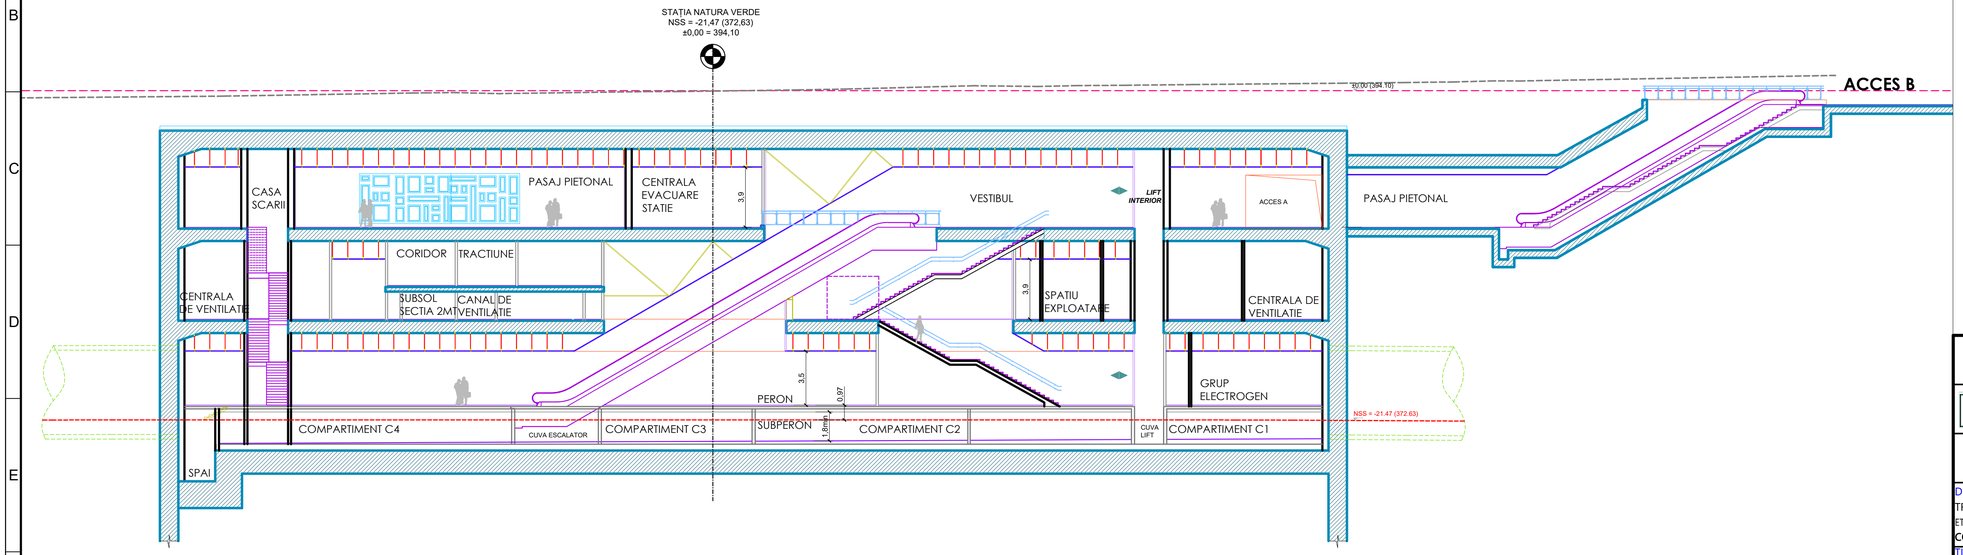

STAȚIA NATURA VERDE
NSS = -21,47 (372.63)
±0,00 = 394,10

BENEFICIAR
MUNICIPIUL CLUJ-NAPOCA
Cluj-Napoca, Str. Motilor nr. 3

PROIECTANT
ASOCIEREA SWS ENGINEERING SPA - SYSTRA - METRANS ENGINEERING SRL

Prezentul document este proprietatea intelectuală a Asocierii. Reproducerea sau difuzarea acestuia este interzisă fără acordul scris al Asocierii.

PROIECTANT DE SPECIALITATE

DENUMIRE CONTRACT
TREN METROPOLITAN GILĂU - FLOREȘTI - CLUJ-NAPOCA - BACIU - APAHIDA - JUCU - BONȚIDA
ETAPA I A SISTEMULUI DE TRANSPORT METROPOLITAN RAPID CLUJ: MAGISTRALA I DE METROU ȘI TREN METROPOLITAN
COMPONENTA 1. MAGISTRALA I DE METROU CLUJ

TITLU LIVRABIL:	RAPORT PRIVIND IMPACTUL ASUPRA MEDIULUI (CONFORM ANEXA NR. 4 DIN CADRUL LEGII NR. 292/2018) ANEXA 7. PLANURI ARHITECTURĂ	TITLU PLAN: STATIA NATURA VERDE. SECTIUNE LONGITUDINALA
		PLAN DE REFERINȚĂ: MN75
		SISTEM DE PROIECȚIE: STEREO70

	NUME	SEMNĂTURA	SCARA: 1:200	CONTRACT: 201010/15.04.2020
DESENAT	st.arh.Madalina BALASOIU			PROIECT: C201010/2020
PROIECTAT	arh. Madalina TRICA		DATA: MAR. 2022	FAZA: PTp
ȘEF PROIECT	ing. I. OPREA		COD PLAN: C201010/2020-A21LM21-RIM-AR.024.00	

4A4 297x840=0,25m²

STAȚIA NATURA VERDE
NSS = -21,47 (372.63)
±0,00 = 394,10

STAȚIA NATURA VERDE
NSS = -21,47 (372,63)
±0,00 = 394,10

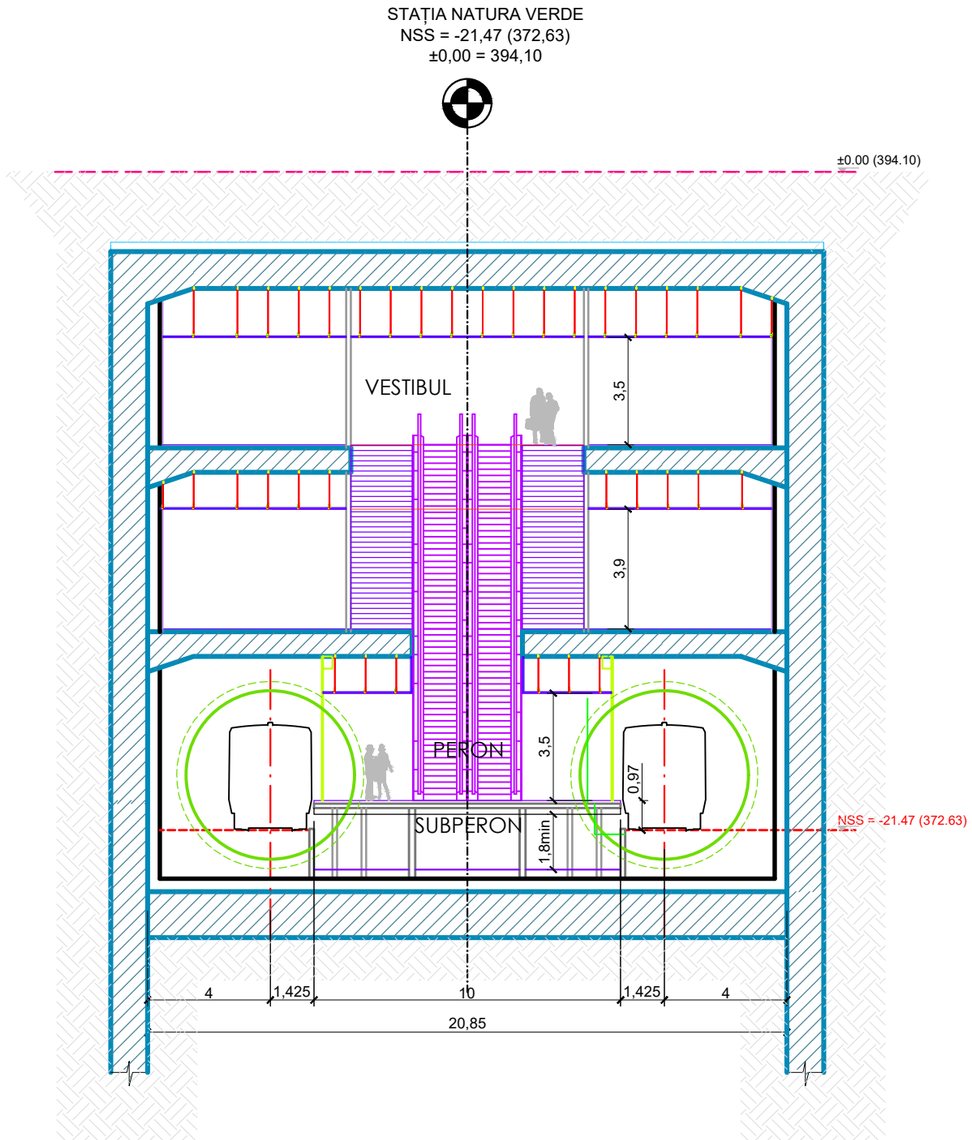

BENEFICIAR
MUNICIPIUL CLUJ-NAPOCA
Cluj-Napoca, Str. Moților nr. 3

PROIECTANT
ASOCIEREA SWS ENGINEERING SPA - SYSTRA - METRANS ENGINEERING SRL
Prezentul document este proprietatea intelectuală a Asocierii. Reproducerea sau difuzarea acestuia este interzisă fără acordul scris al Asocierii.

PROIECTANT DE SPECIALITATE

DENUMIRE CONTRACT
TREN METROPOLITAN GILĂU - FLOREȘTI - CLUJ-NAPOCA - BACIU - APAHIDA - JUCU - BONȚIDA
ETAPA I A SISTEMULUI DE TRANSPORT METROPOLITAN RAPID CLUJ: MAGISTRALA I DE METROU ȘI TREN METROPOLITAN
COMPONENTA 1. MAGISTRALA I DE METROU CLUJ

TITLU LIVRABIL:	RAPORT PRIVIND IMPACTUL ASUPRA MEDIULUI (CONFORM ANEXA NR. 4 DIN CADRUL LEGII NR. 292/2018) ANEXA 7. PLANURI ARHITECTURĂ			TITLU PLAN: STATIA NATURA VERDE. SECTIUNE TRANSVERSALA
				PLAN DE REFERINȚĂ: MN75
				SISTEM DE PROIECȚIE: STEREO70
	NUME	SEMNĂTURA	SCARA: 1:200	CONTRACT: 201010/15.04.2020
DESENAT	st.arh.Madalina BALASOIU			PROIECT: C201010/2020
PROIECTAT	arh. Madalina TRICA		DATA: MAR. 2022	FAZA: PTp
SEF PROIECT	ing. I. OPREA		COD PLAN: C201010/2020-A21LM21-RIM-AR.025.00	

2A4 297x420=0,12m²

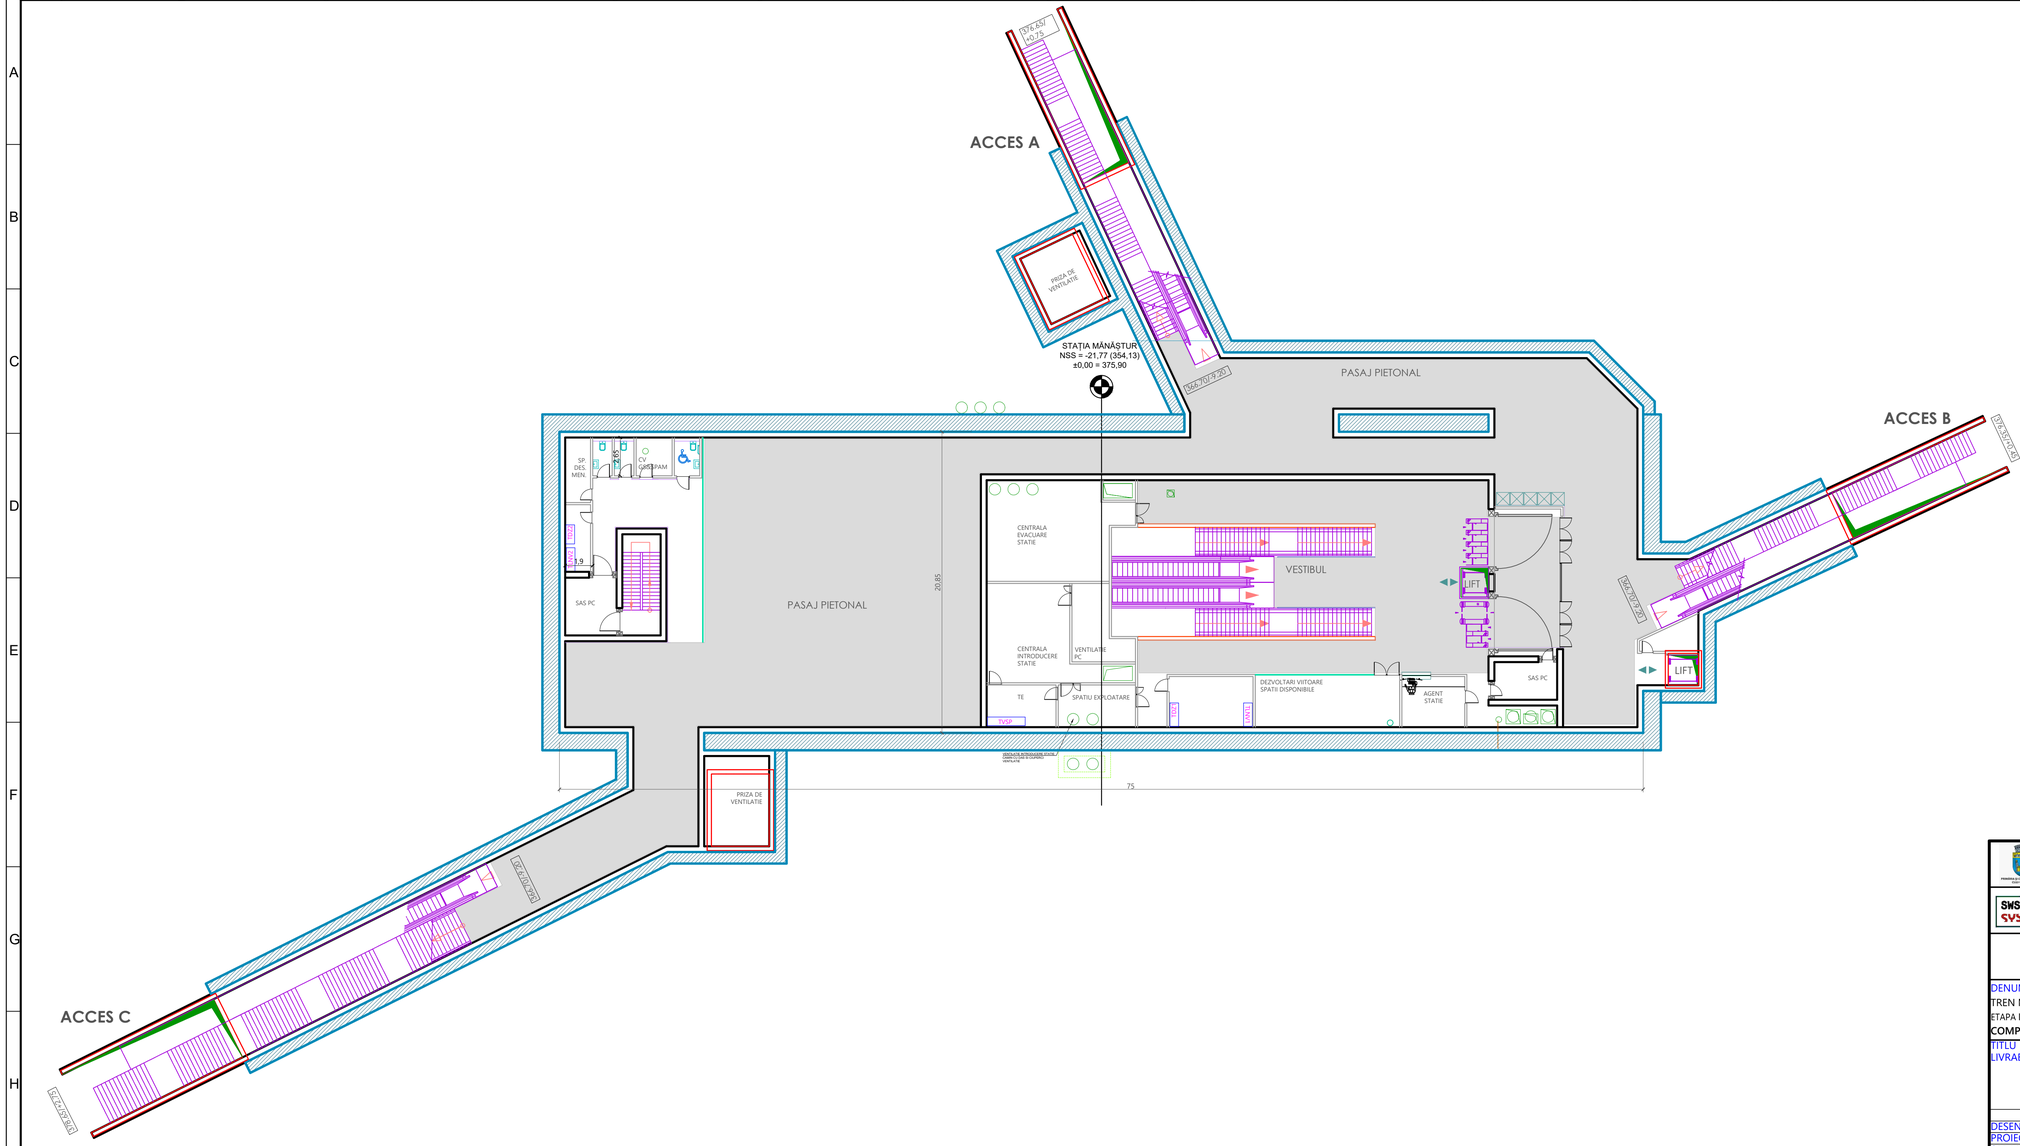

STAȚIA MANASTUR
NSS = -21,77 (354.13)
±0,00 = 375,90

BENEFICIAR
MUNICIPIUL CLUJ-NAPOCA
Cluj-Napoca, Str. Motilor nr. 3

PROIECTANT
ASOCIEREA SWS ENGINEERING SPA - SYSTRA - METRANS ENGINEERING SRL

Prezentul document este proprietatea intelectuală a Asocierii. Reproducerea sau difuzarea acestuia este interzisă fără acordul scris al Asocierii.

PROIECTANT DE SPECIALITATE

DENUMIRE CONTRACT
TREN METROPOLITAN GILĂU - FLOREȘTI - CLUJ-NAPOCA - BACIU - APAHIDA - JUCU - BONTIDA
ETAPA I A SISTEMULUI DE TRANSPORT METROPOLITAN RAPID CLUJ: MAGISTRALA I DE METROU ȘI TREN METROPOLITAN
COMPONENTA 1. MAGISTRALA I DE METROU CLUJ

TITLU LIVRABIL:	RAPORT PRIVIND IMPACTUL ASUPRA MEDIULUI (CONFORM ANEXA NR. 4 DIN CADRUL LEGII NR. 292/2018) ANEXA 7. PLANURI ARHITECTURĂ	TITLU PLAN:	STATIA MANASTUR. PLAN NIVEL VESTIBUL
		PLAN DE REFERINȚĂ:	MN75
		SISTEM DE PROIECȚIE:	STEREO70
	NUME / SEMNĂTURA / SCARA: 1:200	CONTRACT:	201010/15.04.2020
DESENAT	stud.arh.Ana-Maria BARBU	PROIECT:	C201010/2020
PROIECTAT	arh. Madalina TRICA	DATA:	MAR. 2022
ȘEF PROIECT	ing. I. OPREA	FAZA:	PTp
		COD PLAN:	C201010/2020-A21LM21-RIM-AR 026.00

3A3 420x891=0.37m²

STAȚIA MANASTUR
NSS = -21,77 (354.13)
±0,00 = 375,90

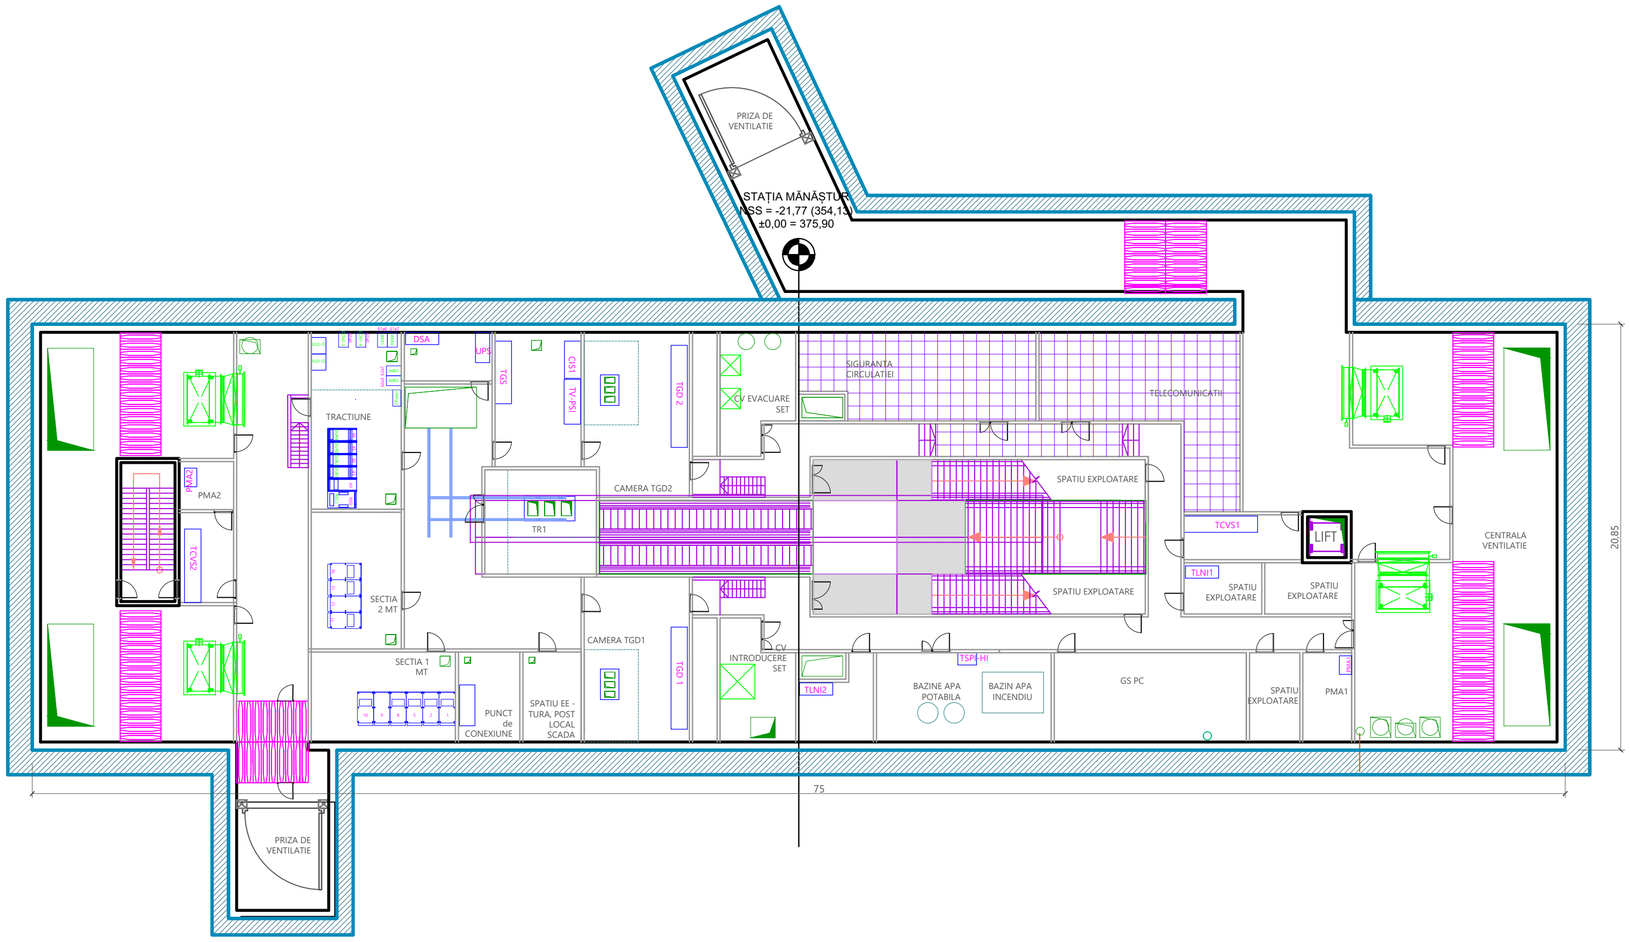

BENEFICIAR
MUNICIPIUL CLUJ-NAPOCA
Cluj-Napoca, Str. Moților nr. 3

PROIECTANT
ASOCIEREA SWS ENGINEERING SPA - SYSTRA - METRANS ENGINEERING SRL

Prezentul document este proprietatea intelectuală a Asocierii. Reproducerea sau difuzarea acestuia este interzisă fără acordul scris al Asocierii.

PROIECTANT DE SPECIALITATE

DENUMIRE CONTRACT
TREN METROPOLITAN GILĂU - FLOREȘTI - CLUJ-NAPOCA - BACIU - APAHIDA - JUCU - BONȚIDA
ETAPA I A SISTEMULUI DE TRANSPORT METROPOLITAN RAPID CLUJ: MAGISTRALA I DE METROU ȘI TREN METROPOLITAN
COMPONENTA 1. MAGISTRALA I DE METROU CLUJ

TITLU LIVRABIL:	RAPORT PRIVIND IMPACTUL ASUPRA MEDIULUI (CONFORM ANEXA NR. 4 DIN CADRUL LEGII NR. 292/2018) ANEXA 7. PLANURI ARHITECTURĂ	TITLU PLAN: STATIA MANASTUR. PLAN NIVEL INTERMEDIAR
		PLAN DE REFERINȚĂ: MN75
		SISTEM DE PROIECȚIE: STEREO70

	NUME	SEMNĂTURA	SCARA: 1:200	CONTRACT: 201010/15.04.2020
DESENAT	stud.arh.Ana-Maria BARBU			PROIECT: C201010/2020
PROIECTAT	arh. Madalina TRICA		DATA: MAR. 2022	FAZA: PTp
ȘEF PROIECT	ing. I. OPREA		COD PLAN: C201010/2020-A21LM21-RIM-AR.027.00	

3A4 297x630=0,19m²

STAȚIA MĂNĂȘTUR
NSS = -21,77 (354,13)
±0,00 = 375,90

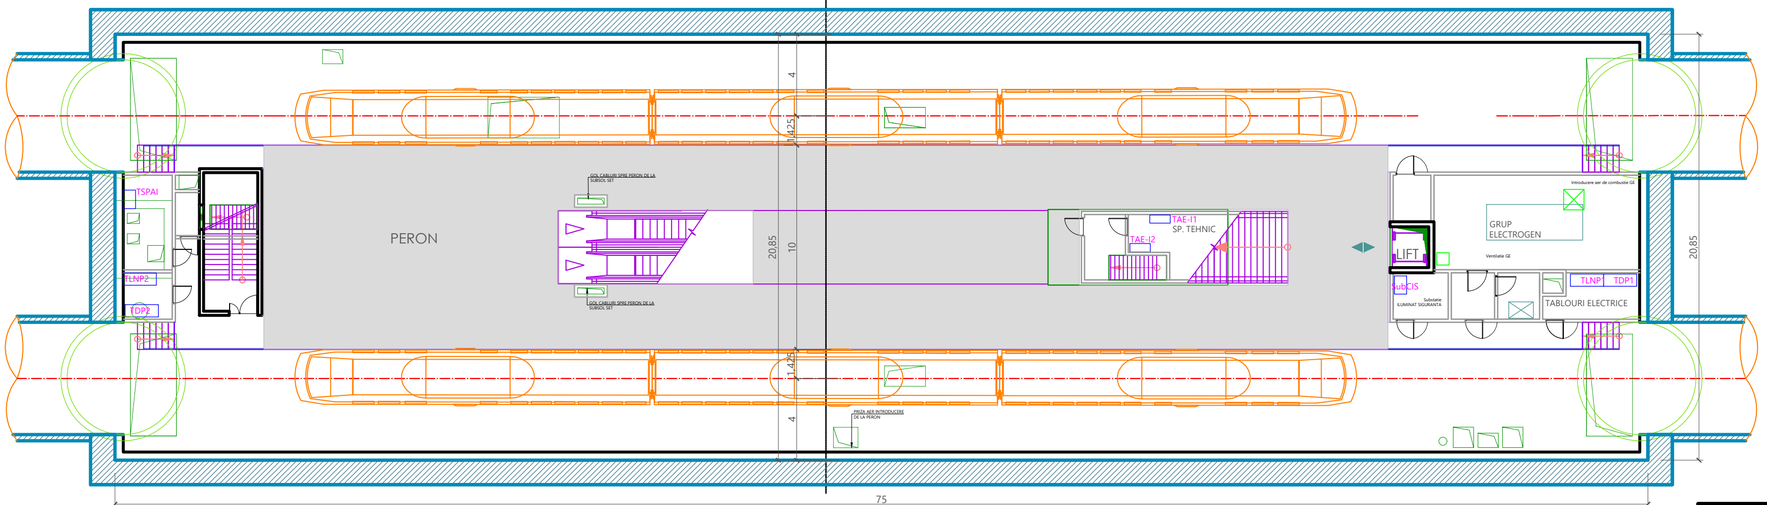

STAȚIA MANASTUR
NSS = -21,77 (354.13)
±0,00 = 375,90

BENEFICIAR
MUNICIPIUL CLUJ-NAPOCA
Cluj-Napoca, Str. Moților nr. 3

PROIECTANT
ASOCIEREA SWS ENGINEERING SPA - SYSTRA - METRANS ENGINEERING SRL

Prezentul document este proprietatea intelectuală a Asocierii. Reproducerea sau difuzarea acestuia este interzisă fără acordul scris al Asocierii.

PROIECTANT DE SPECIALITATE

DENUMIRE CONTRACT
TREN METROPOLITAN GILĂU - FLOREȘTI - CLUJ-NAPOCA - BACIU - APAHIDA - JUCU - BONȚIDA
ETAPA I A SISTEMULUI DE TRANSPORT METROPOLITAN RAPID CLUJ: MAGISTRALA I DE METROU ȘI TREN METROPOLITAN
COMPONENTA 1. MAGISTRALA I DE METROU CLUJ

TITLU LIVRABIL:	RAPORT PRIVIND IMPACTUL ASUPRA MEDIULUI (CONFORM ANEXA NR. 4 DIN CADRUL LEGII NR. 292/2018) ANEXA 7. PLANURI ARHITECTURĂ	TITLU PLAN: STATIA MANASTUR. PLAN NIVEL PERON
		PLAN DE REFERINȚĂ: MN75
		SISTEM DE PROIECȚIE: STEREO70

	NUME	SEMNĂTURA	SCARA: 1:200	CONTRACT: 201010/15.04.2020
DESENAT	stud.arh.Ana-Maria BARBU			PROIECT: C201010/2020
PROIECTAT	arh. Madalina TRICA		DATA: MAR. 2022	FAZA: PTp
SEF PROIECT	ing. I. OPREA		COD PLAN: C201010/2020-A21LM21-RIM-AR.028.00	

3A4 297x630=0,19m²

STAȚIA MANASTUR
NSS = -21,77 (354,13)
±0,00 = 375,90

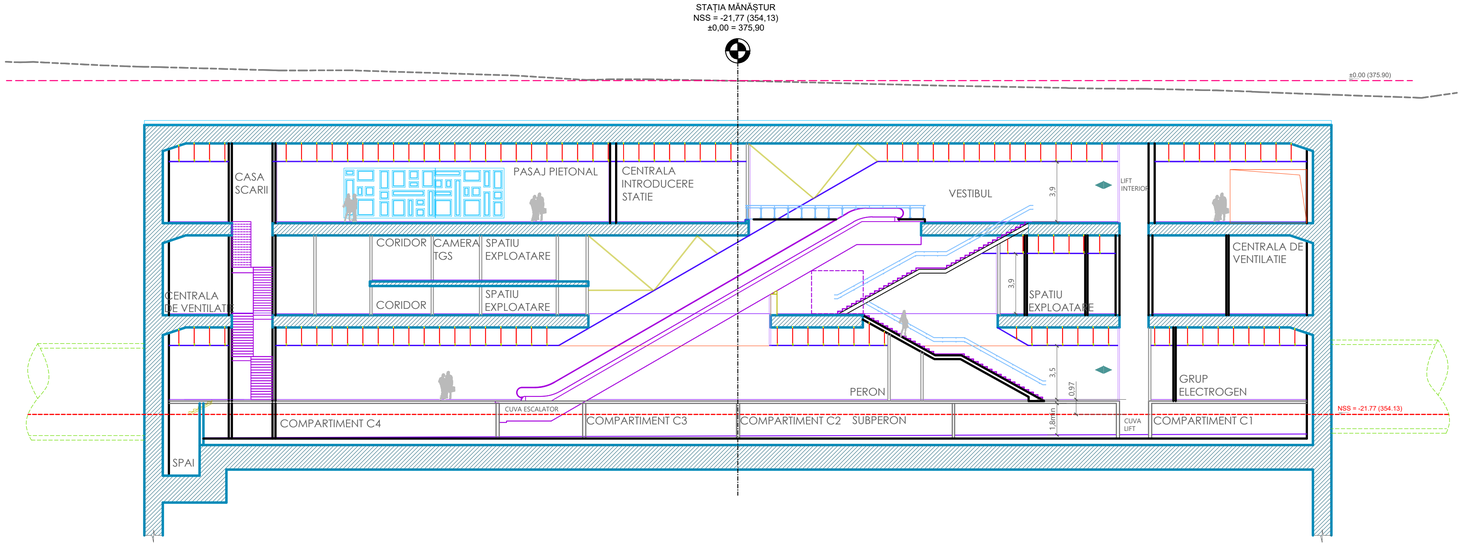

BENEFICIAR
MUNICIPIUL CLUJ-NAPOCA
Cluj-Napoca, Str. Moților nr. 3

PROIECTANT
ASOCIEREA SWS ENGINEERING SPA - SYSTRA - METRANS ENGINEERING SRL
Prezentul document este proprietatea intelectuală a Asocierii. Reproducerea sau difuzarea acestuia este interzisă fără acordul scris al Asocierii.

PROIECTANT DE SPECIALITATE

DENUMIRE CONTRACT
TREN METROPOLITAN GILĂU - FLOREȘTI - CLUJ-NAPOCA - BACIU - APAHIDA - JUCU - BONȚIDA
ETAPA I A SISTEMULUI DE TRANSPORT METROPOLITAN RAPID CLUJ: MAGISTRALA I DE METROU ȘI TREN METROPOLITAN
COMPONENTA 1. MAGISTRALA I DE METROU CLUJ

TITLU LIVRABIL:	RAPORT PRIVIND IMPACTUL ASUPRA MEDIULUI (CONFORM ANEXA NR. 4 DIN CADRUL LEGII NR. 292/2018) ANEXA 7. PLANURI ARHITECTURĂ	TITLU PLAN:	STATIA MANASTUR. SECTIUNE LONGITUDINALA
		PLAN DE REFERINȚĂ:	MN75
		SISTEM DE PROIECȚIE:	STEREO70

	NUME	SEMNĂTURA	SCARA:	1:200	CONTRACT:	201010/15.04.2020
DESENAT	stud.arh.Ana-Maria BARBU				PROIECT:	C201010/2020
PROIECTAT	arh. Madalina TRICA		DATA:	MAR. 2022	FAZA:	PTp
ȘEF PROIECT	ing. I. OPREA		COD PLAN:	C201010/2020-A21LM21-RIM-AR.029.00		

4A4 297x840=0,25m²

STAȚIA MANASTUR
NSS = -21,77 (354.13)
±0,00 = 375,90

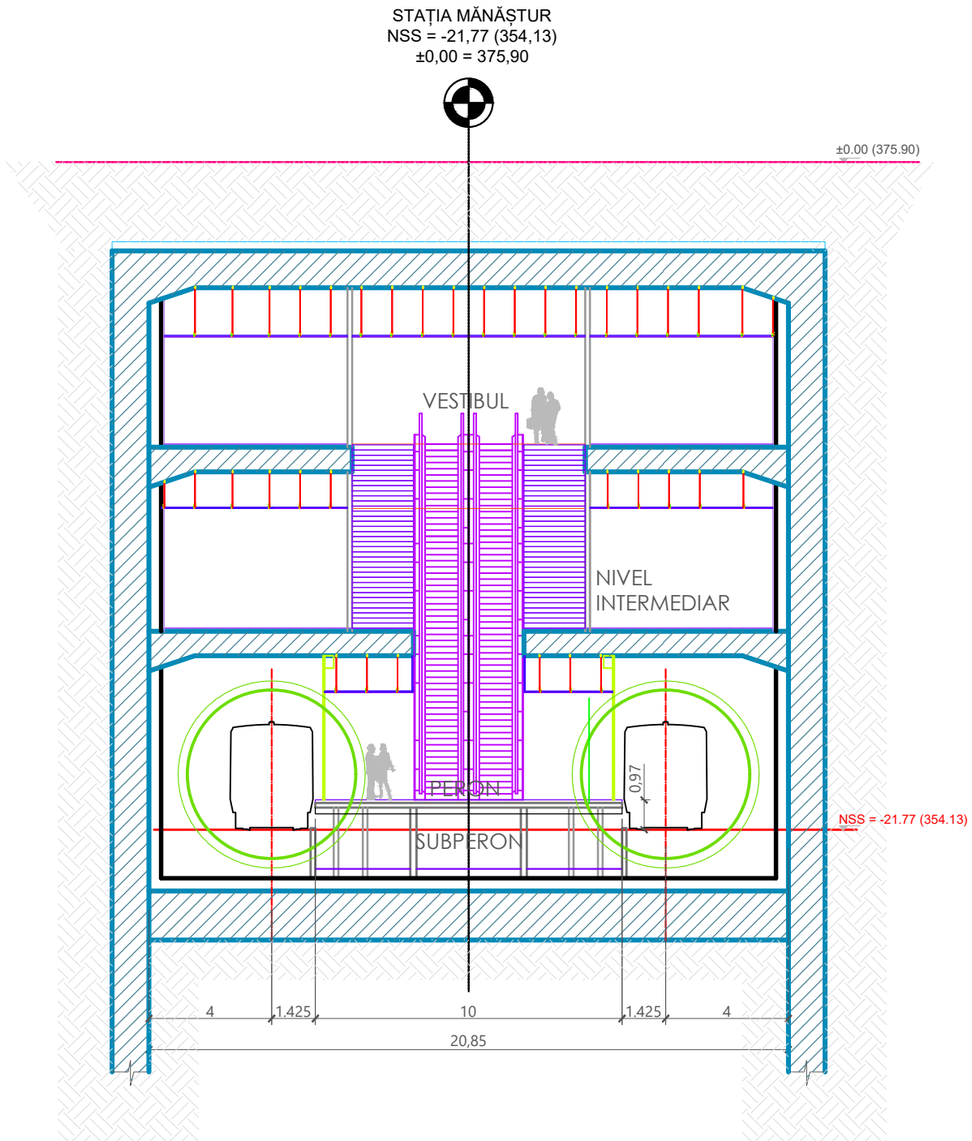

BENEFICIAR
MUNICIPIUL CLUJ-NAPOCA
Cluj-Napoca, Str. Moților nr. 3

PROIECTANT
ASOCIEREA SWS ENGINEERING SPA - SYSTRA - METRANS ENGINEERING SRL

Prezentul document este proprietatea intelectuală a Asocierii. Reproducerea sau difuzarea acestuia este interzisă fără acordul scris al Asocierii.

PROIECTANT DE SPECIALITATE

DENUMIRE CONTRACT
TREN METROPOLITAN GILĂU - FLOREȘTI - CLUJ-NAPOCA - BACIU - APAHIDA - JUCU - BONȚIDA
ETAPA I A SISTEMULUI DE TRANSPORT METROPOLITAN RAPID CLUJ: MAGISTRALA I DE METROU ȘI TREN METROPOLITAN
COMPONENTA 1. MAGISTRALA I DE METROU CLUJ

TITLU LIVRABIL:	RAPORT PRIVIND IMPACTUL ASUPRA MEDIULUI (CONFORM ANEXA NR. 4 DIN CADRUL LEGII NR. 292/2018) ANEXA 7. PLANURI ARHITECTURĂ			TITLU PLAN:	STATIA MANASTUR. SECTIUNE TRANSVERSALA
				PLAN DE REFERINȚĂ:	MN75
				SISTEM DE PROIECȚIE:	STEREO70
	NUME	SEMNĂTURA	SCARA: 1:200	CONTRACT:	201010/15.04.2020
DESENAT	stud.arh.Ana-Maria BARBU			PROIECT:	C201010/2020
PROIECTAT	arh. Madalina TRICA		DATA: MAR. 2022	FAZA:	PTp
SEF PROIECT	ing. I. OPREA		COD PLAN:	C201010/2020-A21LM21-RIM-AR.030.00	

2A4 297x420=0,12m²

STATIA SFANTA MARIA
NSS = -19.87 (345.63)
±0,00 = 365,50

ACCES DE URGENTA

ACCES TEHNIC

ACCES A

ACCES C

ACCES D

PUT LANSARE

VESTIBUL

PASAJ PIETONAL

SALA MASINI

SALA DE CAZA

SALA FACILITĂȚI OFFLINE

ZONA RECEPTIE

DISPECERAT CENTRAL SALA OPERATORI

CENTRALA EVACUARE STATIE

STATII EXPLOATARE

TABLOURI ELECTRICE

CENTRALA VENTILATIE SI INCALZIRE METROMOUNTAGE

CENTRALA VENTILATIE AC

CENTRALA INTRODUCERE STATIE

SUB PLACA ACOPERIS PRIN CASETE SI MULAT

PRIZA DE VENTILATIE

246,10

BENEFICIAR
MUNICIPIUL CLUJ-NAPOCA
Cluj-Napoca, Str. Moților nr.3

PROIECTANT
ASOCIEREA SWS ENGINEERING SPA - SYSTRA - METRANS ENGINEERING SRL

Proiectul documentat este proprietatea intelectuală a Asociatii. Reproducerea sau difuzarea acestuia este interzisă fără acordul scris al Asociatii.

PROIECTANT DE SPECIALITATE

DENUMIRE CONTRACT
TREN METROPOLITAN GILĂU - FLOREȘTI - CLUJ-NAPOCA - BACIU - APAHIDA - JUCU - BONȚIDA
ETAPA A II-A SISTEMULUI DE TRANSPORT METROPOLITAN RAPID CLUJ: MAGISTRALA I DE METROU ȘI TREN METROPOLITAN
COMPONENTA 1: MAGISTRALA I DE METROU CLUJ

TITLU LUCRARE:	RAPORT PRIVIND IMPACTUL ASUPRA MEDIULUI (CONFORM ANEXA NR. 4 DIN CADRUL LEGII NR. 292/2018) ANEXA 7. PLANURI ARHITECTURĂ	TITLU PLAN:	STATIA SFANTA MARIA PLAN NIVEL VESTIBUL
		PLAN DE REFERINTĂ:	MNPS
		SISTEM DE PROIECTIE:	STEREO70
		CONTRACT:	2010/01/15.04.2020
		PROIECT:	C2010/0/2020
		DATA:	MAR. 2022
		FAZA:	PTp
		COD PLAN:	C2010/0/2020-A21-MU1-1-RAE-AR-031-00

	NUME	SEMNĂTURA	SCARA:	1:200
DESENAT	ș.ark.Madalina BALASOIU			
PROIECTAT	ș.ark. Madalina TRICA			
ȘEF PROIECT	ing. I. DINEA			

7A4 297x1470=0.44m²

STATIA SFANTA MARIA
NSS = -19,87 (345,63)
±0,00 = 365,50

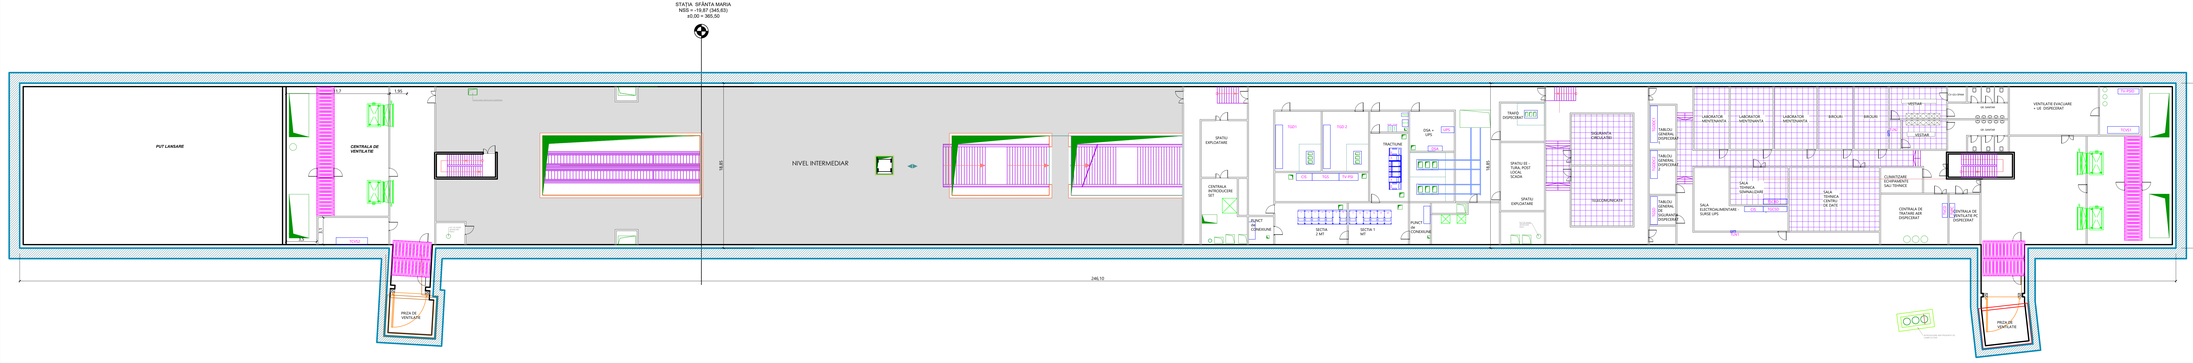
PUT LANSARE
CENTRALA DE VENTILATIE
NIVEL INTERMEDIAR
SPATIU EXPLOATARE
CENTRALA INTRODUCERE SET
PUNCT DE CONDEXIUNE
SUCTIA Z MT
SECTIA Y MT
TRAFO DISPECERAT
TRACTIUNE TRAFO
SSA + UPS
SPATIU DE LUCRU AGENT TRACTIUNE SCADA
SPATIU EXPLOATARE
SIGURANTE CIRCULATIE
TABLOU GENERAL DISPECERAT
TABLOU DE DISTRIBUTIE DISPECERAT
LABORATOR MENTENANTA
LABORATOR MENTENANTA
LABORATOR MENTENANTA
MAGAZIE
MAGAZIE
VESTIAR
VESTIAR
CLIMATIZARE SALA TRAFO
SALA ELECTROALIMENTARE SURSE UPS
SALA TEHNICA TELECOMUNICATII
SALA TEHNICA ECHIPAMENTE DE DATE
CENTRALA DE TRATARE AER DISPECERAT
CENTRALA DE VENTILATIE PC DISPECERAT
VENTILATIE EVACUARE + DE DISPECERAT
PROIECTIE
PROIECTIE
PROIECTIE

STATIA SFANTA MARIA
NSS = -19,87 (345,63)
±0,00 = 365,50

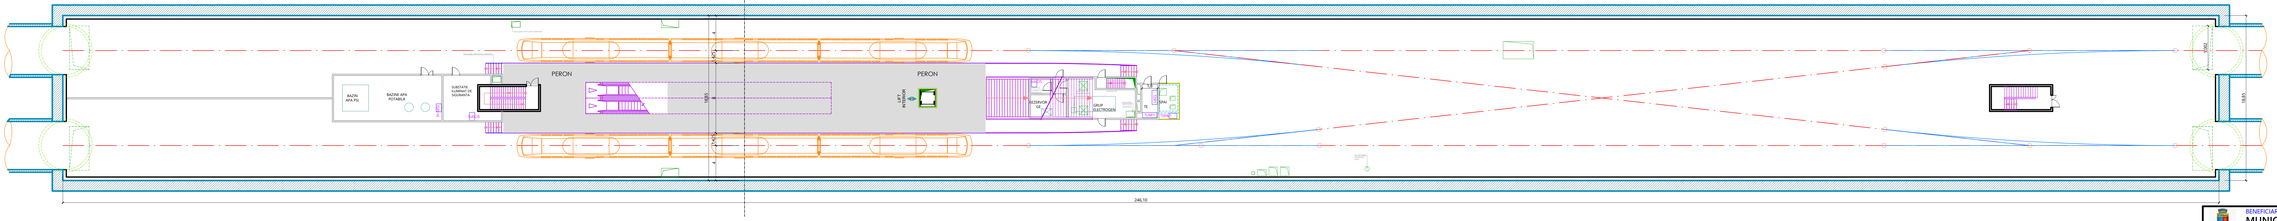

STATIA SFANTA MARIA
NSS = -19,87 (345,63)
±0,00 = 365,50

BENEFICIAR
MUNICIPIUL CLUJ-NAPOCA
Piața Mihail Kogălniceanu nr. 1-3

PROIECTANT
ASOCIEREA SWS ENGINEERING SPA - SYSTRA - METRANS ENGINEERING SRL

Proiectul documentul este proprietatea intelectuală a Asociatiei. Reproducerea sau difuzarea acestor este interzisă fără acordul scris al Asociatiei.

PROIECTANT DE SPECIALITATE

DENUMIRE CONTRACT
TREN METROPOLITAN GILĂU - FLOREȘTI - CLUJ-NAPOCA - BACIU - APAHIDA - JUCU - BONȚIDA
ETAPA I A SISTEMULUI DE TRANSPORT METROPOLITAN RAPID CLUJ: MAGISTRALA I DE METROU ȘI TREN METROPOLITAN
COMPONENTA 1. MAGISTRALA I DE METROU CLUJ

TITLU LIVRABIL: RAPORT PRIVIND IMPACTUL ASUPRA MEDIULUI (CONFORM ANEXA NR. 4 DIN CADRUL LEGII NR. 292/2018)

ANEXA 7. PLANURI ARHITECTURĂ

TITLU PLAN: STATIA SFANTA MARIA
PLAN NIVEL PERON

	NUME	SEMNĂTURA	SCARA:	1:200	PLAN DE REFERINȚĂ: MN25
DESENAT	arh.Madalina BALASOIU				SISTEM DE PROIECȚIE: STEREO70
PROIECTAT	arh. Madalina TRICA		DATA:	MAR. 2022	CONTRACT: 201010/31.08.2020
DIR. PROIECT	ing. I. OPREA				PROIECT: C201010/2020
					COD PLAN: C201010/2020-A2-IM01-BM-AR-03100

7A4 297x1470=0.44m²

STATIA SFANTA MARIA
NSS = -19.87 (345.63)
±0.00 = 365.50

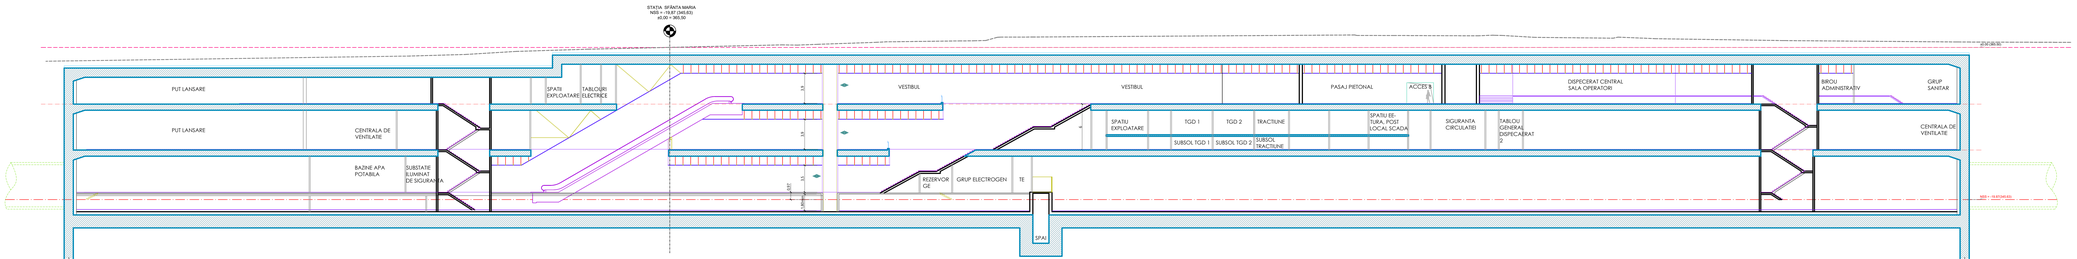

BENEFICIAR
MUNICIPIUL CLUJ-NAPOCA
Str.Moților Nr. Nr.1, Cluj-Napoca

PROIECTANT
ASOCIEREA SWS ENGINEERING SPA - SYSTRA - METRANS ENGINEERING SRL
Proiectul beneficiază de o asistență tehnică din partea Programului pentru Dezvoltare Durabilă prin Transport Urban în România

PROIECTANT DE SPECIALITATE

DENUMIRE CONTRACT
TREN METROPOLITAN GILĂU - FLOREȘTI - CLUJ-NAPOCA - BACIU - APAHIDA - JUCU - BONȚIDA
ETAPA A II-A SISTEMULUI DE TRANSPORT METROPOLITAN RAPID CLUJ: MAGISTRALA I DE METROU ȘI TREN METROPOLITAN
COMPONENTA 1. MAGISTRALA I DE METROU CLUJ

OBIECT	RAPORT PRIVIND IMPACTUL ASUPRA MEDIULUI (CONFORM ANEXA NR. 4 DIN CADRUL LEGII NR. 292/2018)	TITLU PLAN	STATIA SFANTA MARIA SECTIUNE LONGITUDINALA
CONȚINUL	ANEXA 7. PLANURI ARHITECTURĂ		

					SCARE REFERINTE	MNTS
					SISTEM DE PROIECTIE	STEREO70
	NUME	SEMNĂTURA	SCARA	1:200	CONTRACT	2010701/15.04.2020
			DR.LIBER		PROIECT	C2010702/2020
DESENAT	ș.ph Madalina RAUCOV					
PROIECTAT	ș.ph. Madalina TRICA		DATA	MAR. 2020	FAZA	PTE
DIRECTOR PROIECT	ing. I. OPREA				COD PLAN	C2010702/00-A2-UG01-PM-AR-00400

8A4 297x1680=0.50m²

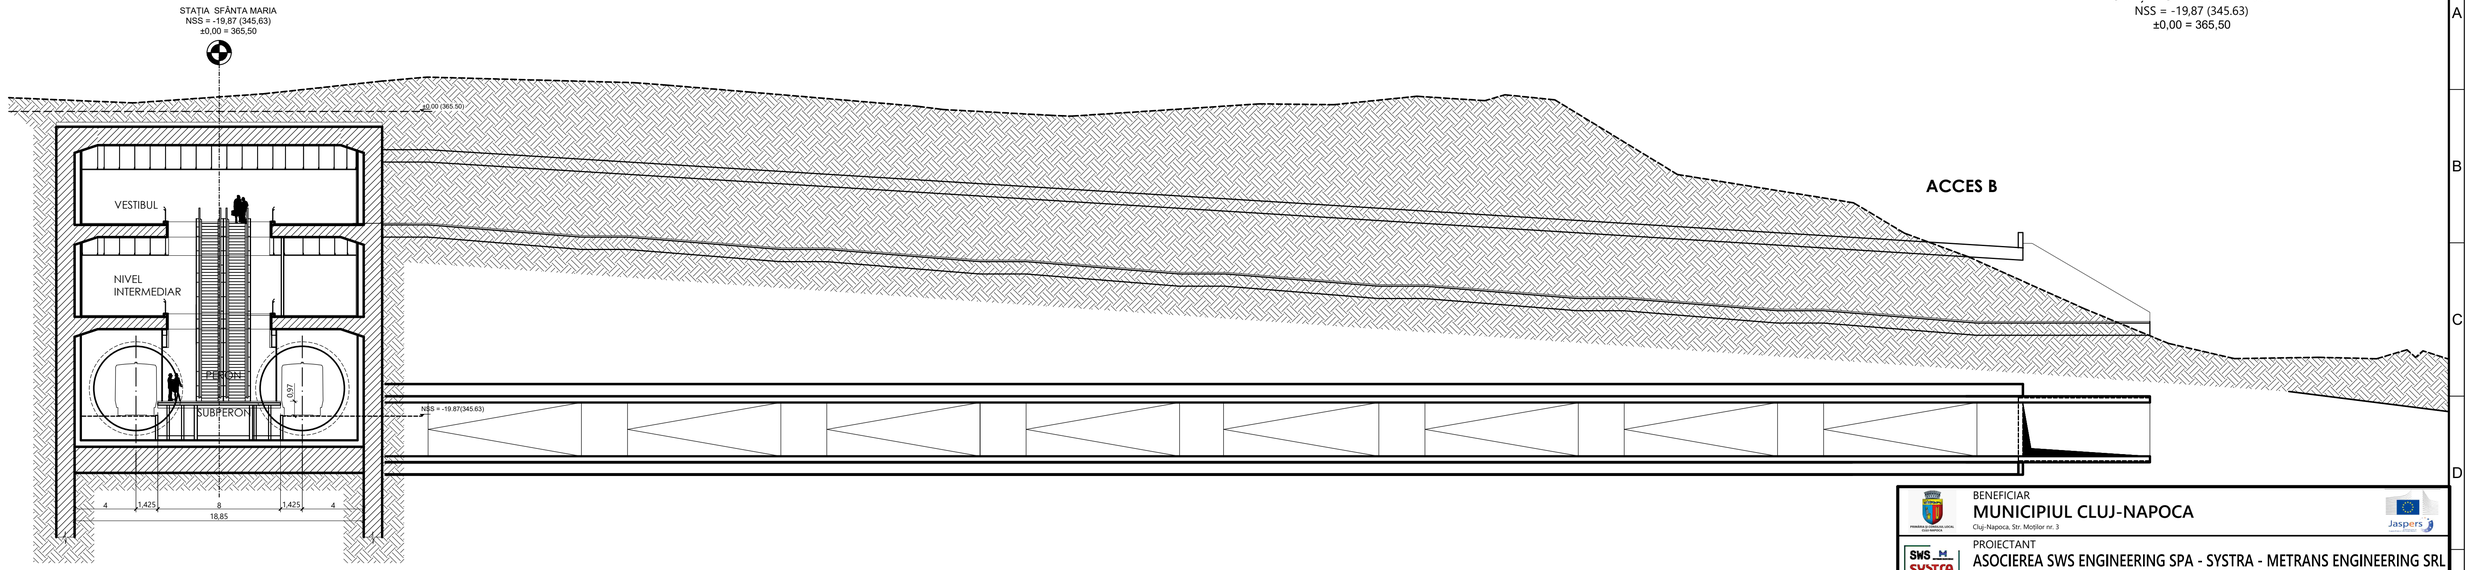

STAȚIA SFANTA MARIA
NSS = -19,87 (345.63)
±0,00 = 365,50

BENEFICIAR
MUNICIPIUL CLUJ-NAPOCA
Cluj-Napoca, Str. Moților nr. 3

PROIECTANT
ASOCIEREA SWS ENGINEERING SPA - SYSTRA - METRANS ENGINEERING SRL
Prezentul document este proprietatea intelectuală a Asocierii. Reproducerea sau difuzarea acestuia este interzisă fără acordul scris al Asocierii.

PROIECTANT DE SPECIALITATE

DENUMIRE CONTRACT
TREN METROPOLITAN GILĂU - FLOREȘTI - CLUJ-NAPOCA - BACIU - APAHIDA - JUCU - BONȚIDA
ETAPA I A SISTEMULUI DE TRANSPORT METROPOLITAN RAPID CLUJ: MAGISTRALA I DE METROU ȘI TREN METROPOLITAN
COMPONENTA 1. MAGISTRALA I DE METROU CLUJ

TITLU LIVRABIL:	RAPORT PRIVIND IMPACTUL ASUPRA MEDIULUI (CONFORM ANEXA NR. 4 DIN CADRUL LEGII NR. 292/2018) ANEXA 7. PLANURI ARHITECTURĂ	TITLU PLAN: STATIA SFANTA MARIA. SECTIUNE TRANSVERSALA
		PLAN DE REFERINȚĂ: MN75
		SISTEM DE PROIECȚIE: STEREO70

	NUME	SEMNĂTURA	SCARA: 1:200	CONTRACT: 201010/15.04.2020
DESENAT	st.arh.Madalina BALASOIU			PROIECT: C201010/2020
PROIECTAT	arh. Madalina TRICA		DATA: MAR. 2022	FAZA: PTp
SEF PROIECT	ing. I. OPREA		COD PLAN: C201010/2020-A21LM21-RIM-AR.035.00	

4A4 297x840=0,25m²

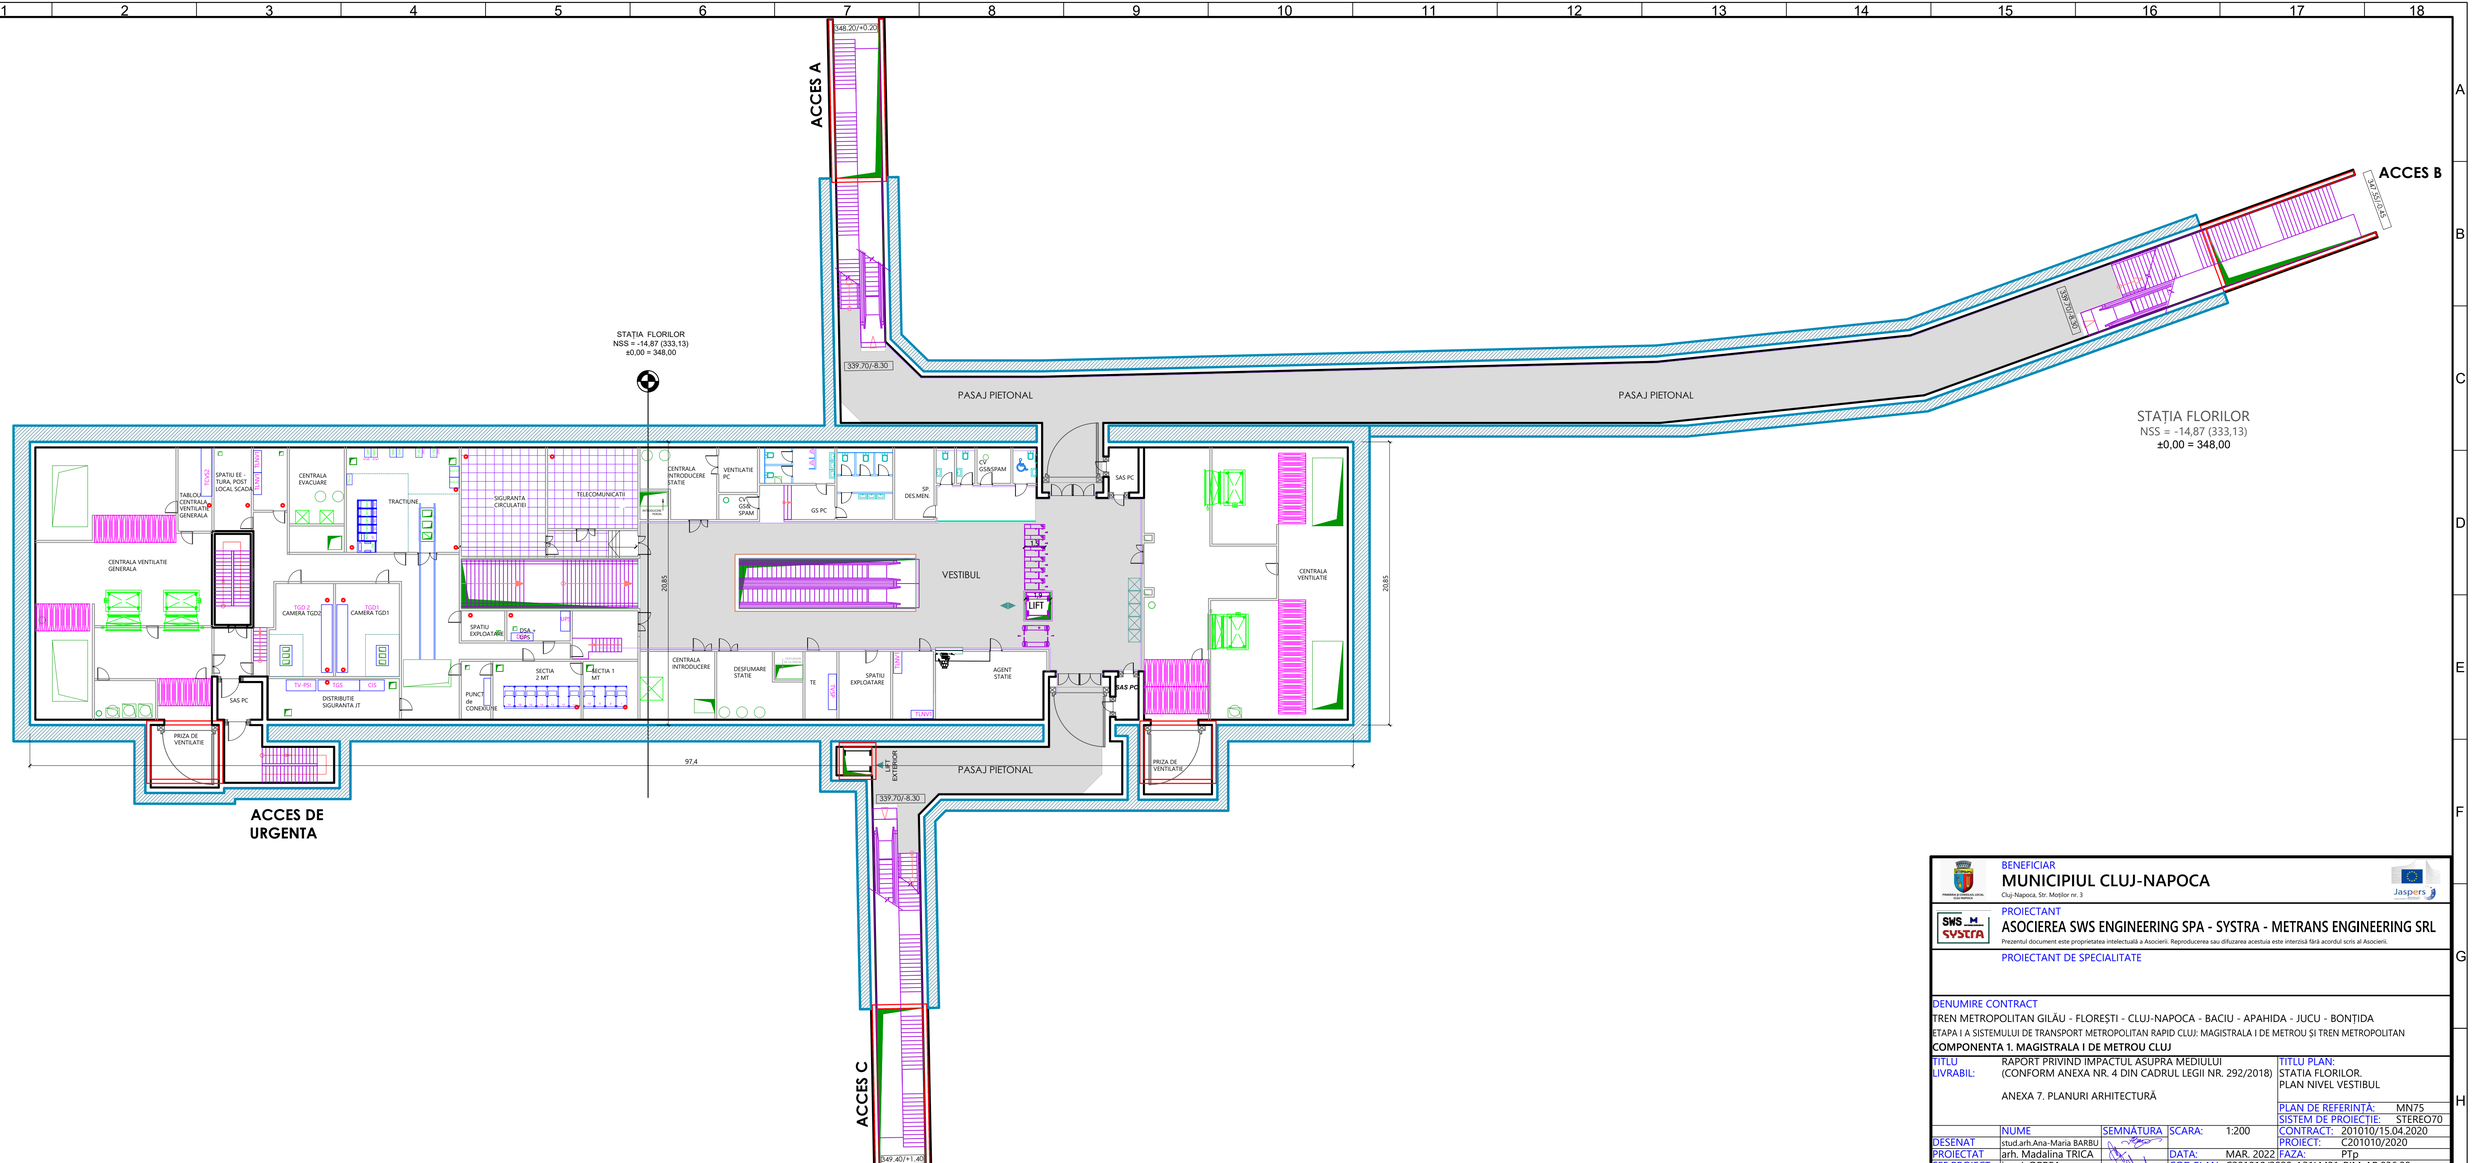

BENEFICIAR
MUNICIPIUL CLUJ-NAPOCA
Cluj-Napoca, Str. Moților nr. 3

PROIECTANT
ASOCIEREA SWS ENGINEERING SPA - SYSTRA - METRANS ENGINEERING SRL

Prezentul document este proprietatea intelectuală a Asocierii. Reproducerea sau difuzarea acestuia este interzisă fără acordul scris al Asocierii.

PROIECTANT DE SPECIALITATE

DENUMIRE CONTRACT
TREN METROPOLITAN GILĂU - FLOREȘTI - CLUJ-NAPOCA - BACIU - APAHIDA - JUCU - BONȚIDA
ETAPA I A SISTEMULUI DE TRANSPORT METROPOLITAN RAPID CLUJ: MAGISTRALA I DE METROU ȘI TREN METROPOLITAN
COMPONENTA 1. MAGISTRALA I DE METROU CLUJ

TITLU LIVRABIL:	RAPORT PRIVIND IMPACTUL ASUPRA MEDIULUI (CONFORM ANEXA NR. 4 DIN CADRUL LEGII NR. 292/2018) ANEXA 7. PLANURI ARHITECTURĂ	TITLU PLAN:	STATIA FLORILOR. PLAN NIVEL VESTIBUL
		PLAN DE REFERINȚĂ:	MN75
		SISTEM DE PROIECȚIE:	STEREO70

	NUME	SEMNĂTURA	SCARA:	1:200	CONTRACT:	201010/15.04.2020
DESENAT	stud.arh.Ana-Maria BARBU				PROIECT:	C201010/2020
PROIECTAT	arh. Madalina TRICA		DATA:	MAR. 2022	FAZA:	PTp
ȘEF PROIECT	ing. I. OPREA		COD PLAN:	C201010/2020-A21LM21-RIM-AR.036.00		

3A3 420x891=0.37m²

STAȚIA FLORILOR
NSS = -14,87 (333,13)
±0,00 = 348,00

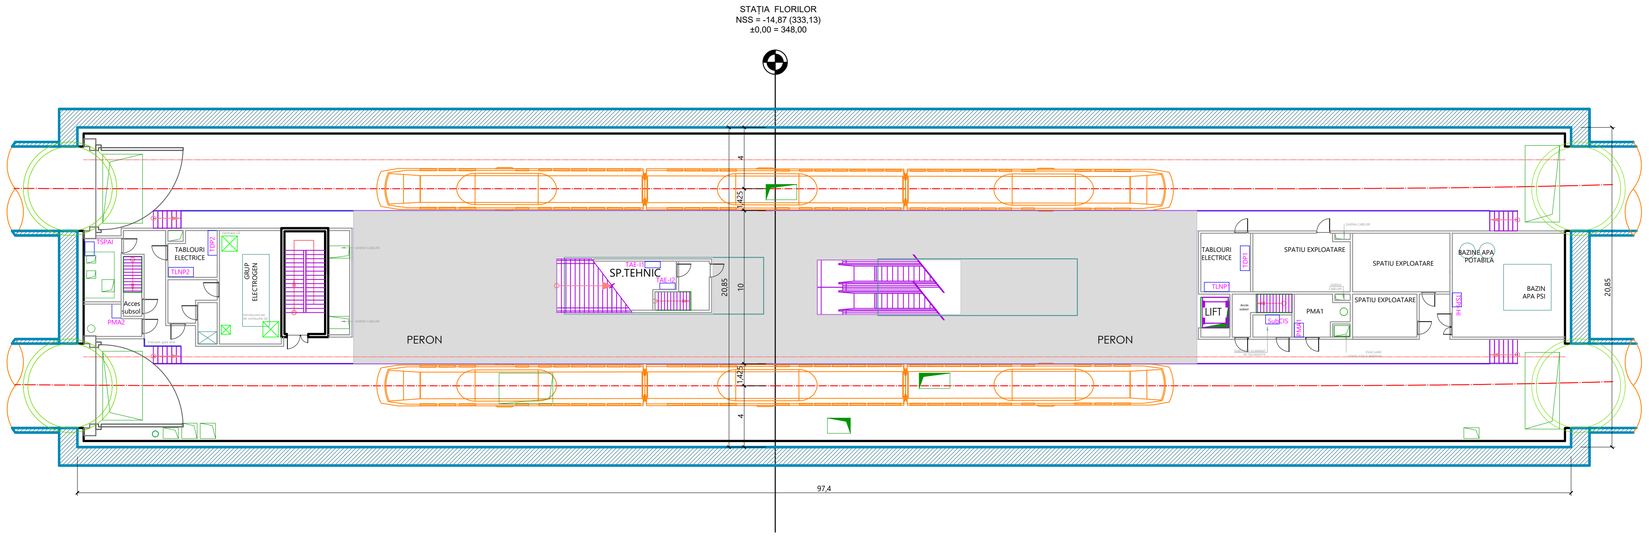

BENEFICIAR
MUNICIPIUL CLUJ-NAPOCA
Cluj-Napoca, Str. Motilor nr. 3

PROIECTANT
ASOCIEREA SWS ENGINEERING SPA - SYSTRA - METRANS ENGINEERING SRL
Prezentul document este proprietatea intelectuală a Asocierii. Reproducerea sau difuzarea acestuia este interzisă fără acordul scris al Asocierii.

PROIECTANT DE SPECIALITATE

DENUMIRE CONTRACT
TREN METROPOLITAN GILĂU - FLOREȘTI - CLUJ-NAPOCA - BACIU - APAHIDA - JUCU - BONȚIDA
ETAPA I A SISTEMULUI DE TRANSPORT METROPOLITAN RAPID CLUJ: MAGISTRALA I DE METROU ȘI TREN METROPOLITAN
COMPONENTA 1. MAGISTRALA I DE METROU CLUJ

TITLU LIVRABIL:	RAPORT PRIVIND IMPACTUL ASUPRA MEDIULUI (CONFORM ANEXA NR. 4 DIN CADRUL LEGII NR. 292/2018) ANEXA 7. PLANURI ARHITECTURĂ	TITLU PLAN: STATIA FLORILOR. PLAN NIVEL PERON
		PLAN DE REFERINȚĂ: MN75
		SISTEM DE PROIECȚIE: STEREO70

	NUME	SEMNĂTURA	SCARA: 1:200	CONTRACT: 201010/15.04.2020
DESENAT	stud.arh.Ana-Maria BARBU			PROIECT: C201010/2020
PROIECTAT	arh. Madalina TRICA		DATA: MAR. 2022	FAZA: PTp
ȘEF PROIECT	ing. I. OPREA		COD PLAN: C201010/2020-A21LM21-RIM-AR.037.00	

4A4 297x840=0,25m²

STAȚIA FLORILOR
NSS = -14,87 (333,13)
±0,00 = 348,00

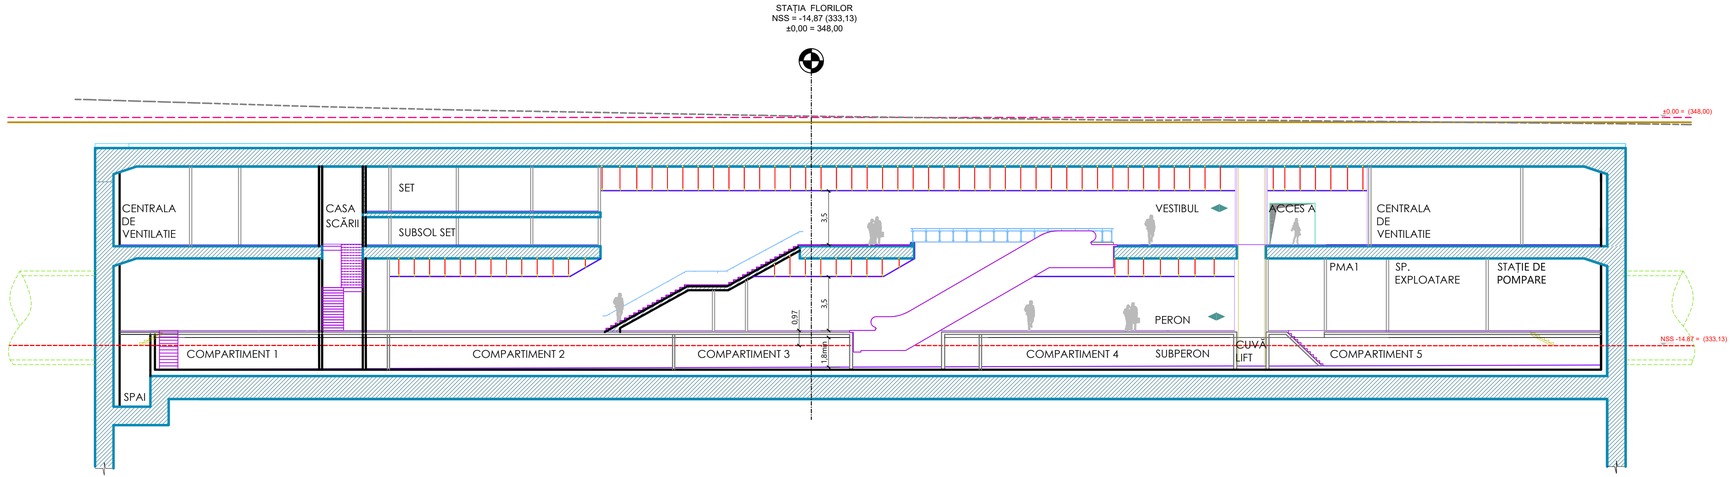

BENEFICIAR
MUNICIPIUL CLUJ-NAPOCA
Cluj-Napoca, Str. Moților nr.3

PROIECTANT
ASOCIEREA SWS ENGINEERING SPA - SYSTRA - METRANS ENGINEERING SRL
Prezentul document este proprietatea intelectuală a Asocierii. Reproducerea sau difuzarea acestuia este interzisă fără acordul scris al Asocierii.

PROIECTANT DE SPECIALITATE

DENUMIRE CONTRACT
TREN METROPOLITAN GILĂU - FLOREȘTI - CLUJ-NAPOCA - BACIU - APAHIDA - JUCU - BONȚIDA
ETAPA I A SISTEMULUI DE TRANSPORT METROPOLITAN RAPID CLUJ: MAGISTRALA I DE METROU ȘI TREN METROPOLITAN
COMPONENTA 1. MAGISTRALA I DE METROU CLUJ

TITLU LIVRABIL:	RAPORT PRIVIND IMPACTUL ASUPRA MEDIULUI (CONFORM ANEXA NR. 4 DIN CADRUL LEGII NR. 292/2018) ANEXA 7. PLANURI ARHITECTURĂ	TITLU PLAN: STATIA FLORILOR. SECTIUNE LONGITUDINALA
		PLAN DE REFERINȚĂ: MN75
		SISTEM DE PROIECȚIE: STEREO70

	NUME	SEMNĂTURA	SCARA: 1:200	CONTRACT: 201010/15.04.2020
DESENAT	stud.arh.Ana-Maria BARBU			PROIECT: C201010/2020
PROIECTAT	arh. Madalina TRICA		DATA: MAR. 2022	FAZA: PTp
SEF PROIECT	ing. I. OPREA		COD PLAN: C201010/2020-A21LM21-RIM-AR.038.00	

4A4 297x840=0,25m²

STAȚIA FLORILOR
NSS = -14,87 (333,13)
±0,00 = 348,00

STAȚIA FLORILOR
NSS = -14,87 (333,13)
±0,00 = 348,00

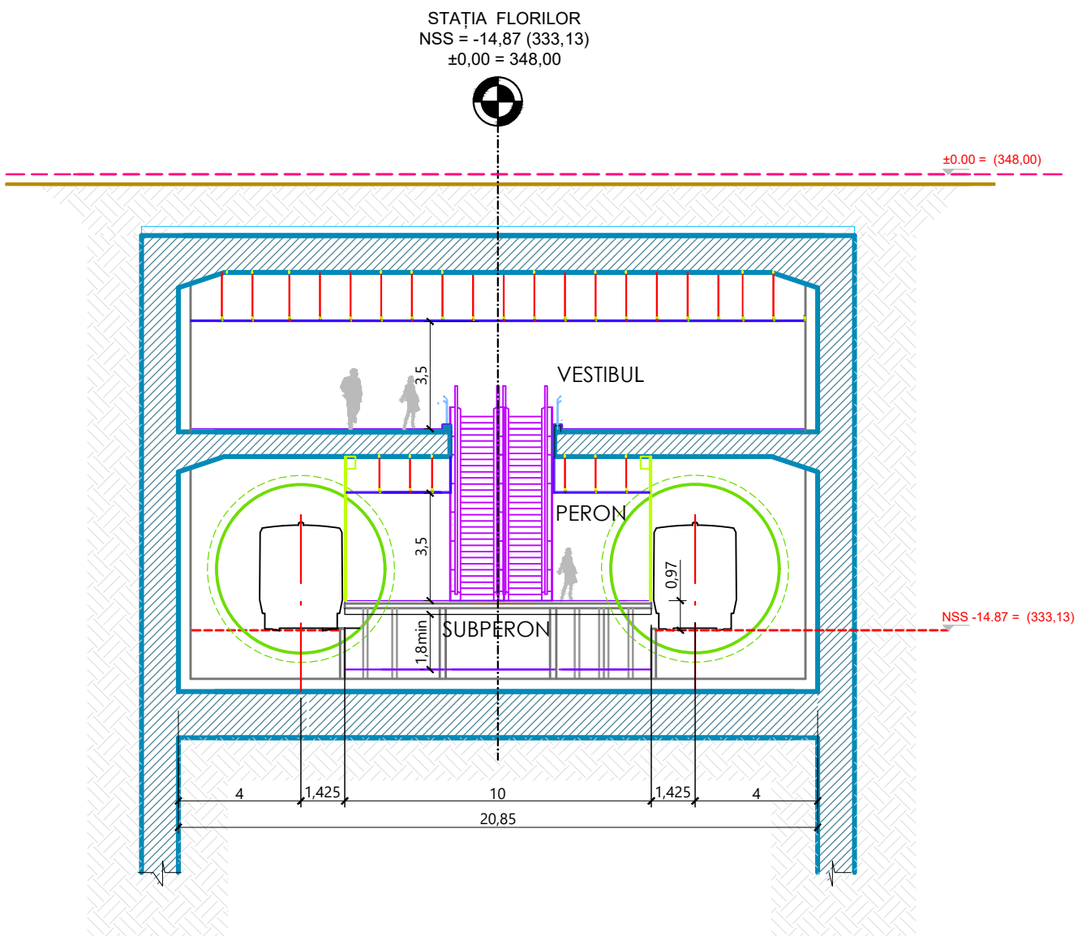

BENEFICIAR
MUNICIPIUL CLUJ-NAPOCA
Cluj-Napoca, Str. Moților nr. 3

PROIECTANT
ASOCIEREA SWS ENGINEERING SPA - SYSTRA - METRANS ENGINEERING SRL
Prezentul document este proprietatea intelectuală a Asocierii. Reproducerea sau difuzarea acestuia este interzisă fără acordul scris al Asocierii.

PROIECTANT DE SPECIALITATE

DENUMIRE CONTRACT
TREN METROPOLITAN GILĂU - FLOREȘTI - CLUJ-NAPOCA - BACIU - APAHIDA - JUCU - BONȚIDA
ETAPA I A SISTEMULUI DE TRANSPORT METROPOLITAN RAPID CLUJ: MAGISTRALA I DE METROU ȘI TREN METROPOLITAN
COMPONENTA 1. MAGISTRALA I DE METROU CLUJ

TITLU LIVRABIL:	RAPORT PRIVIND IMPACTUL ASUPRA MEDIULUI (CONFORM ANEXA NR. 4 DIN CADRUL LEGII NR. 292/2018) ANEXA 7. PLANURI ARHITECTURĂ			TITLU PLAN: STATIA FLORILOR. SECTIUNE TRANSVERSALA
				PLAN DE REFERINȚĂ: MN75
				SISTEM DE PROIECȚIE: STEREO70
	NUME	SEMNĂTURA	SCARA: 1:200	CONTRACT: 201010/15.04.2020
DESENAT	stud.arh.Ana-Maria BARBU			PROIECT: C201010/2020
PROIECTAT	arh. Madalina TRICA		DATA: MAR. 2022	FAZA: PTp
SEF PROIECT	ing. I. OPREA		COD PLAN: C201010/2020-A21LM21-RIM-AR.039.00	

2A4 297x420=0,12m²

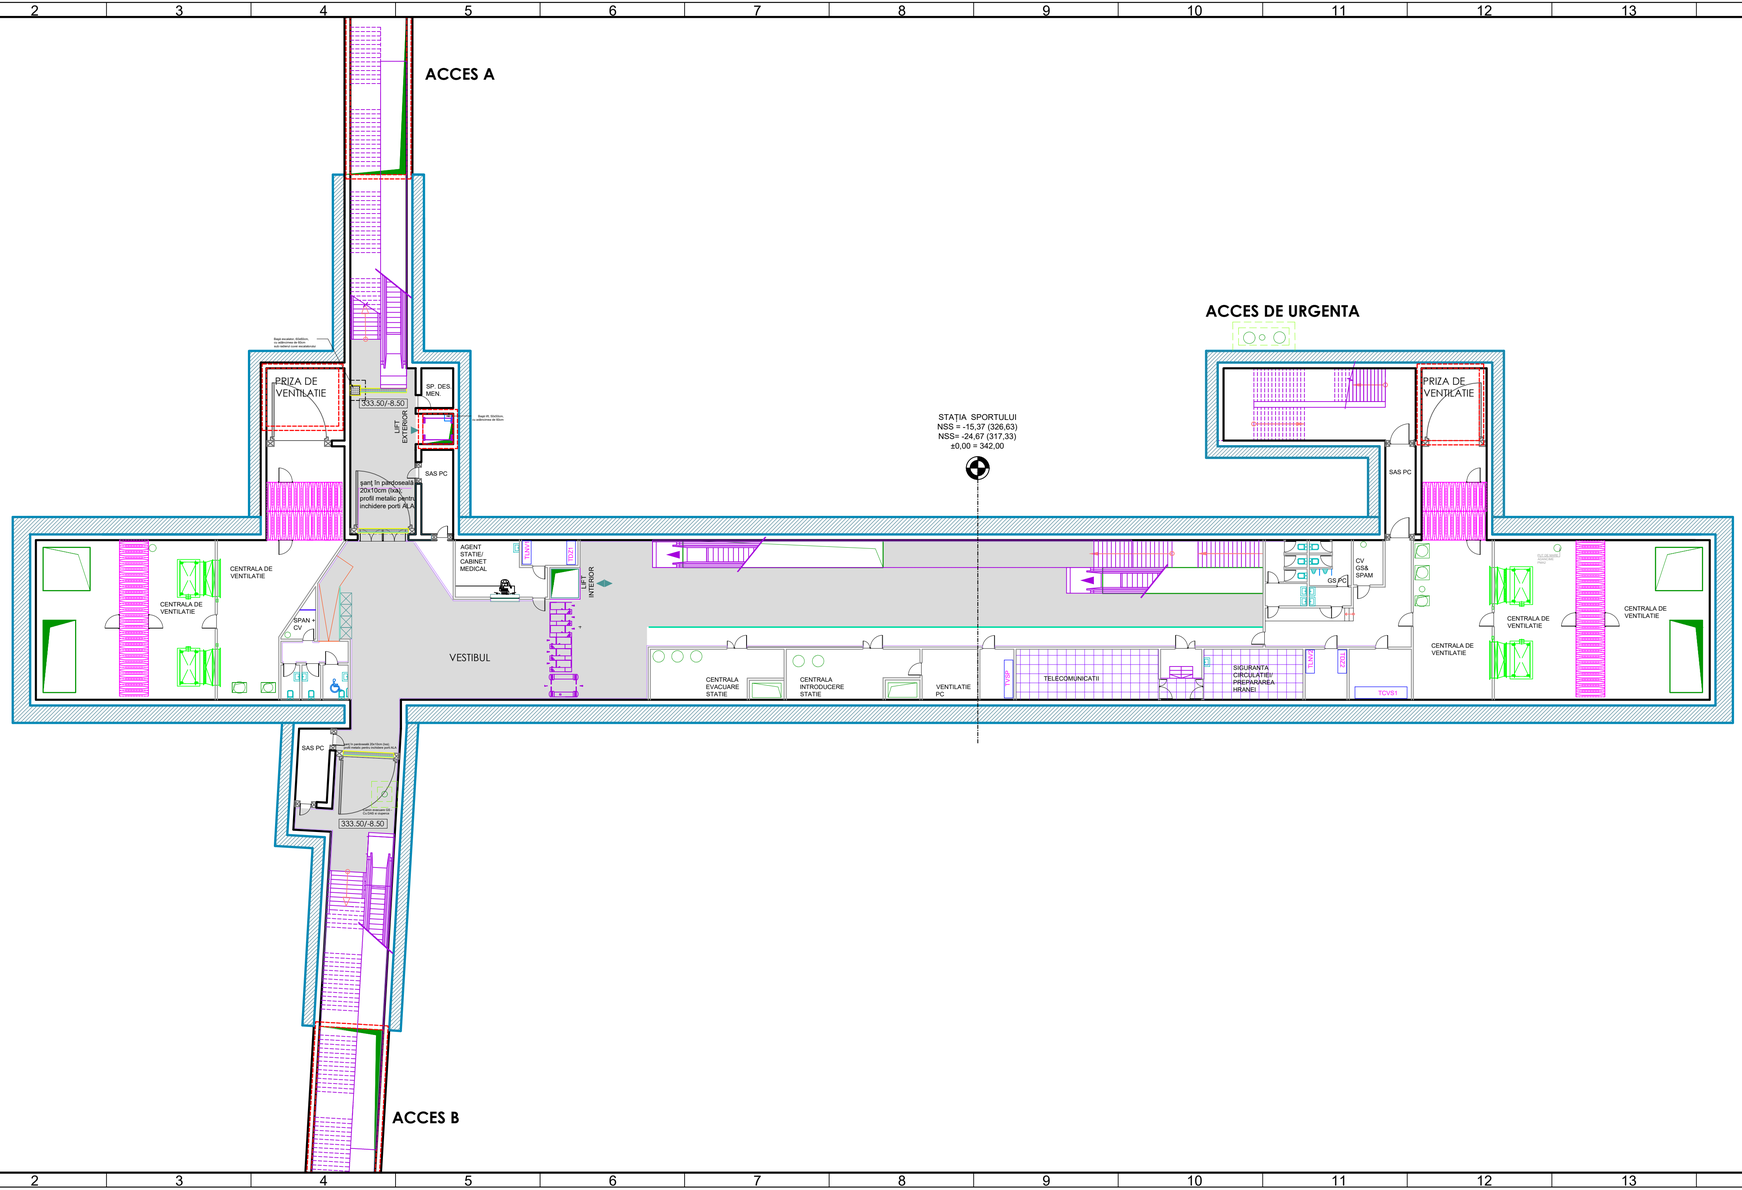

STAȚIA SPORTULUI
NSS = -15,37 (326,63)
NSS = -24,67 (317,33)
±0,00 = 342,00

BENEFICIAR
MUNICIPIUL CLUJ-NAPOCA
Cluj-Napoca, Str. Motilor nr. 3

PROIECTANT
ASOCIEREA SWS ENGINEERING SPA - SYSTRA - METRANS ENGINEERING SRL
Prezentul document este proprietatea intelectuală a Asocierii. Reproducerea sau difuzarea acestuia este interzisă fără acordul scris al Asocierii.

PROIECTANT DE SPECIALITATE

DENUMIRE CONTRACT
TREN METROPOLITAN GILĂU - FLOREȘTI - CLUJ-NAPOCA - BACIU - APAHIDA - JUCU - BONTIDA
ETAPA I A SISTEMULUI DE TRANSPORT METROPOLITAN RAPID CLUJ: MAGISTRALA I DE METROU ȘI TREN METROPOLITAN
COMPONENTA 1. MAGISTRALA I DE METROU CLUJ

TITLU LIVRABIL:	RAPORT PRIVIND IMPACTUL ASUPRA MEDIULUI (CONFORM ANEXA NR. 4 DIN CADRUL LEGII NR. 292/2018) ANEXA 7. PLANURI ARHITECTURĂ	TITLU PLAN:	STATIA SPORTULUI. PLAN NIVEL VESTIBUL
		PLAN DE REFERINȚĂ:	MN75
		SISTEM DE PROIECȚIE:	STEREO70

	NUME	SEMNĂTURA	SCARA: 1:200	CONTRACT:	201010/15.04.2020
DESENAT	stud.arh.Ana-Maria BARBU			PROIECT:	C201010/2020
PROIECTAT	arh. Madalina TRICA		DATA: MAR. 2022	FAZA:	PTp
SEF PROIECT	ing. I. OPREA		COD PLAN:	C201010/2020-A21LM21-RIM-AR 040.00	

3A3 420x891=0.37m²

STAȚIA SPORTULUI
NSS = -15,37 (326,63)
NSS = -24,67 (317,33)
±0,00 = 342,00

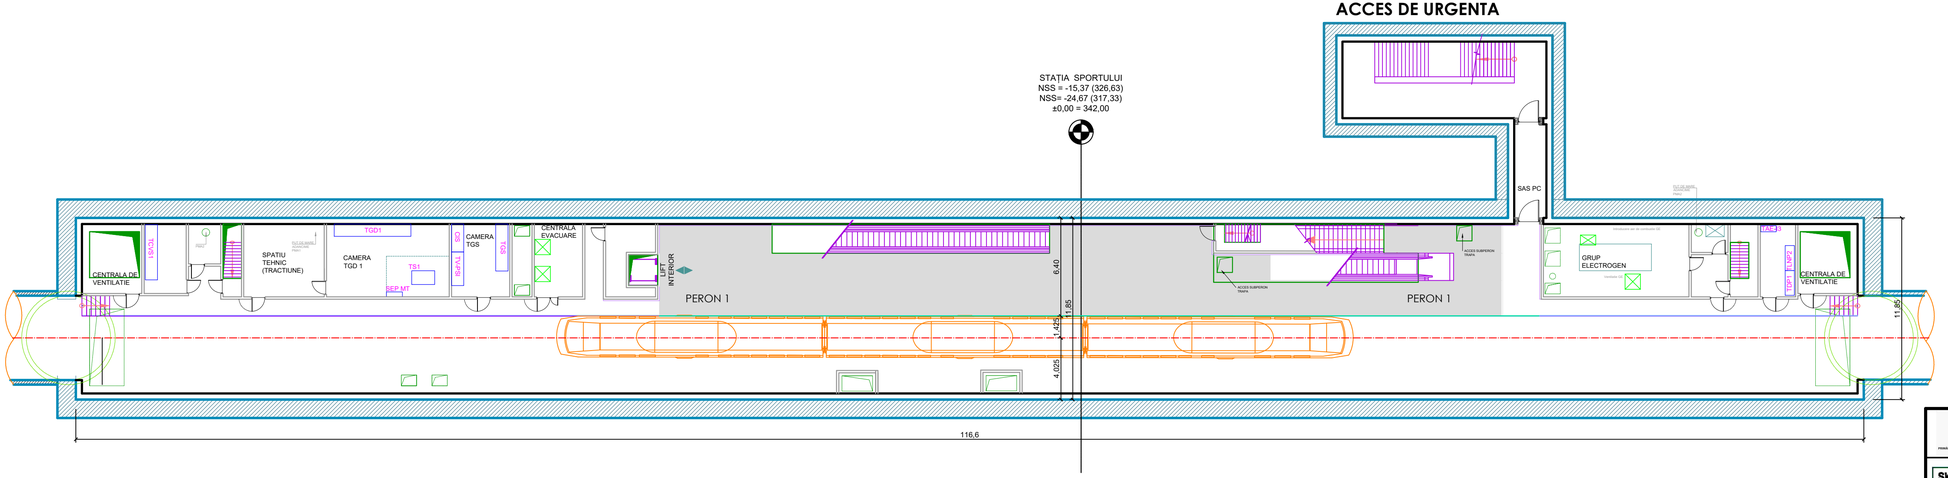

BENEFICIAR
MUNICIPIUL CLUJ-NAPOCA
Cluj-Napoca, Str. Moților nr. 3

PROIECTANT
ASOCIEREA SWS ENGINEERING SPA - SYSTRA - METRANS ENGINEERING SRL
Prezentul document este proprietatea intelectuală a Asocierii. Reproducerea sau difuzarea acestuia este interzisă fără acordul scris al Asocierii.

PROIECTANT DE SPECIALITATE

DENUMIRE CONTRACT
TREN METROPOLITAN GILĂU - FLOREȘTI - CLUJ-NAPOCA - BACIU - APAHIDA - JUCU - BONȚIDA
ETAPA I A SISTEMULUI DE TRANSPORT METROPOLITAN RAPID CLUJ: MAGISTRALA I DE METROU ȘI TREN METROPOLITAN
COMPONENTA 1. MAGISTRALA I DE METROU CLUJ

TITLU LIVRABIL:	RAPORT PRIVIND IMPACTUL ASUPRA MEDIULUI (CONFORM ANEXA NR. 4 DIN CADRUL LEGII NR. 292/2018) ANEXA 7. PLANURI ARHITECTURĂ	TITLU PLAN: STATIA SPORTULUI. PLAN NIVEL PERON 1
		PLAN DE REFERINȚĂ: MN75
		SISTEM DE PROIECȚIE: STEREO70

	NUME	SEMNĂTURA	SCARA: 1:200	CONTRACT: 201010/15.04.2020
DESENAT	stud.arh.Ana-Maria BARBU			PROIECT: C201010/2020
PROIECTAT	arh. Madalina TRICA		DATA: MAR. 2022	FAZA: PTp
ȘEF PROIECT	ing. I. OPREA		COD PLAN: C201010/2020-A21LM21-RIM-AR.41.00	

4A4 297x840=0,25m²

STAȚIA SPORTULUI
NSS = -15,37 (326,63)
NSS = -24,67 (317,33)
±0,00 = 342,00

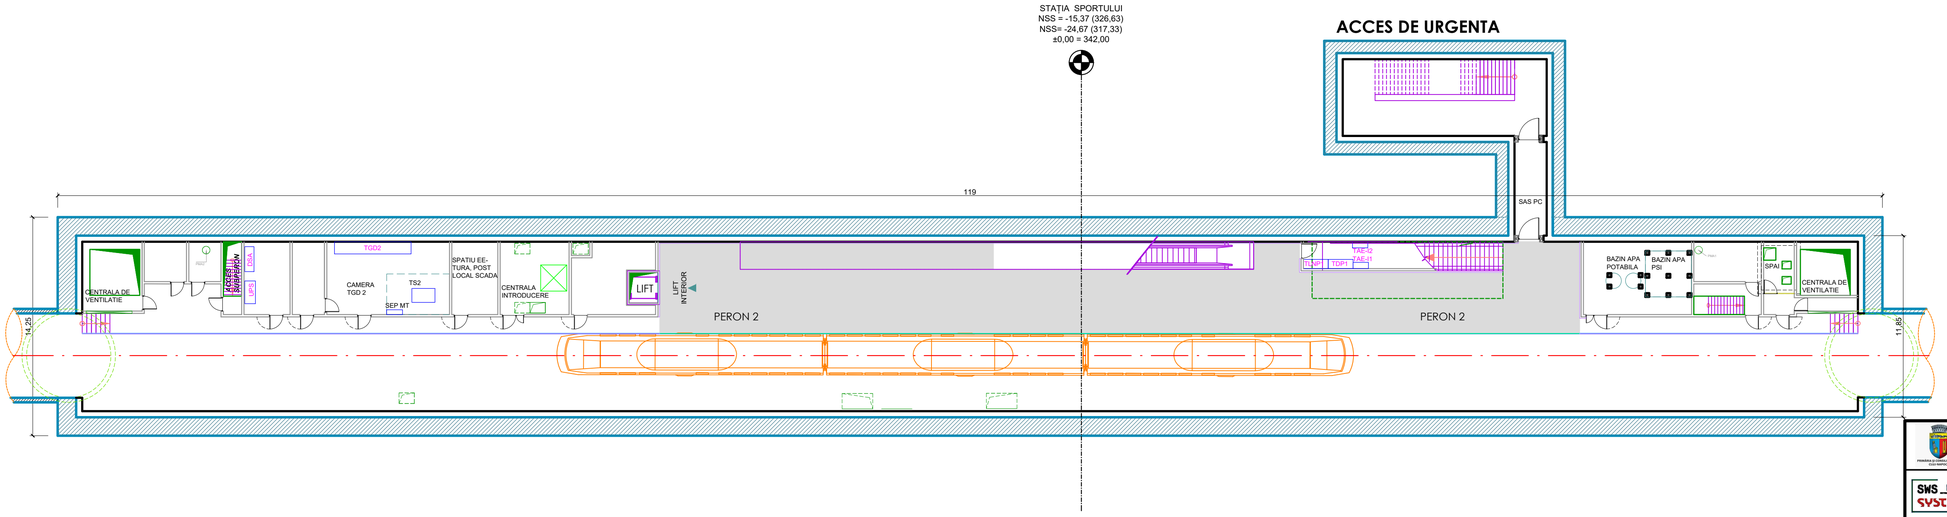

BENEFICIAR
MUNICIPIUL CLUJ-NAPOCA
Cluj-Napoca, Str. Moților nr. 3

PROIECTANT
ASOCIEREA SWS ENGINEERING SPA - SYSTRA - METRANS ENGINEERING SRL
Prezentul document este proprietatea intelectuală a Asocierii. Reproducerea sau difuzarea acestuia este interzisă fără acordul scris al Asocierii.

PROIECTANT DE SPECIALITATE

DENUMIRE CONTRACT
TREN METROPOLITAN GILĂU - FLOREȘTI - CLUJ-NAPOCA - BACIU - APAHIDA - JUCU - BONȚIDA
ETAPA I A SISTEMULUI DE TRANSPORT METROPOLITAN RAPID CLUJ: MAGISTRALA I DE METROU ȘI TREN METROPOLITAN
COMPONENTA 1. MAGISTRALA I DE METROU CLUJ

TITLU LIVRABIL:	RAPORT PRIVIND IMPACTUL ASUPRA MEDIULUI (CONFORM ANEXA NR. 4 DIN CADRUL LEGII NR. 292/2018) ANEXA 7. PLANURI ARHITECTURĂ	TITLU PLAN:	STATIA SPORTULUI. PLAN NIVEL PERON 2
		PLAN DE REFERINȚĂ:	MN75
		SISTEM DE PROIECȚIE:	STEREO70

	NUME	SEMNĂTURA	SCARA: 1:200	CONTRACT:	201010/15.04.2020
DESENAT	stud.arh.Ana-Maria BARBU			PROIECT:	C201010/2020
PROIECTAT	arh. Madalina TRICA		DATA: MAR. 2022	FAZA:	PTp
ȘEF PROIECT	ing. I. OPREA		COD PLAN:	C201010/2020-A21LM21-RIM-AR.42.00	

4A4 297x840=0,25m²

STAȚIA SPORTULUI
NSS = -15,37 (326,63)
NSS = -24,67 (317,33)
±0,00 = 342,00

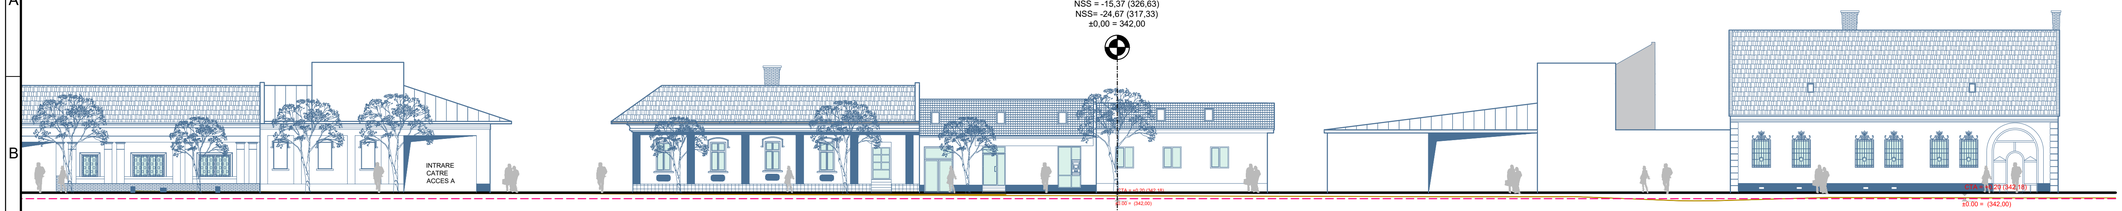

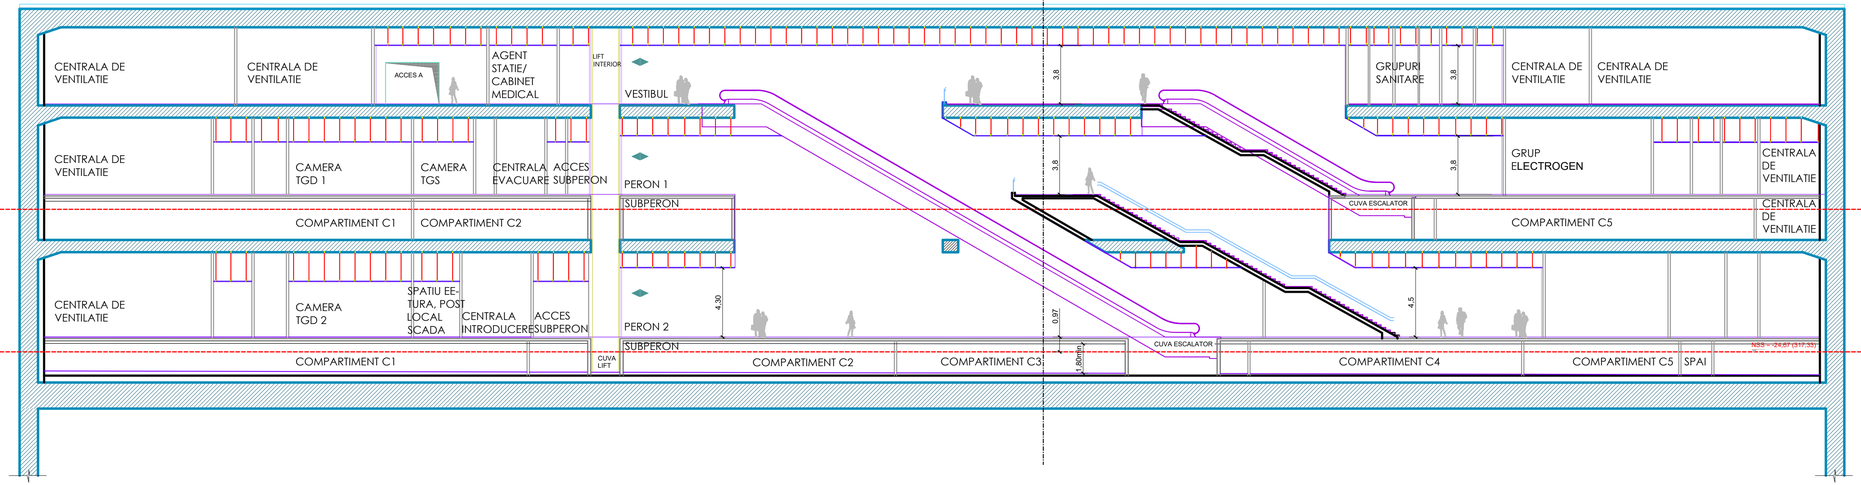

BENEFICIAR
MUNICIPIUL CLUJ-NAPOCA
Cluj-Napoca, Str. Moților nr. 3

PROIECTANT
ASOCIEREA SWS ENGINEERING SPA - SYSTRA - METRANS ENGINEERING SRL
Prezentul document este proprietatea intelectuală a Asocierii. Reproducerea sau difuzarea acestuia este interzisă fără acordul scris al Asocierii.

PROIECTANT DE SPECIALITATE

DENUMIRE CONTRACT
TREN METROPOLITAN GILĂU - FLOREȘTI - CLUJ-NAPOCA - BACIU - APAHIDA - JUCU - BONȚIDA
ETAPA I A SISTEMULUI DE TRANSPORT METROPOLITAN RAPID CLUJ: MAGISTRALA I DE METROU ȘI TREN METROPOLITAN
COMPONENTA 1. MAGISTRALA I DE METROU CLUJ

TITLU LIVRABIL:	RAPORT PRIVIND IMPACTUL ASUPRA MEDIULUI (CONFORM ANEXA NR. 4 DIN CADRUL LEGII NR. 292/2018) ANEXA 7. PLANURI ARHITECTURĂ			TITLU PLAN: STATIA SPORTULUI. SECTIUNE LONGITUDINALA
				PLAN DE REFERINȚĂ: MN75
				SISTEM DE PROIECȚIE: STEREO70
	NUME	SEMNĂTURA	SCARA: 1:200	CONTRACT: 201010/15.04.2020
DESENAT	stud.arh.Ana-Maria BARBU			PROIECT: C201010/2020
PROIECTAT	arh. Madalina TRICA		DATA: MAR. 2022	FAZA: PTp
ȘEF PROIECT	ing. I. OPREA			COD PLAN: C201010/2020-A21LM21-RIM-AR.043.00

4A4 297x840=0,25m²

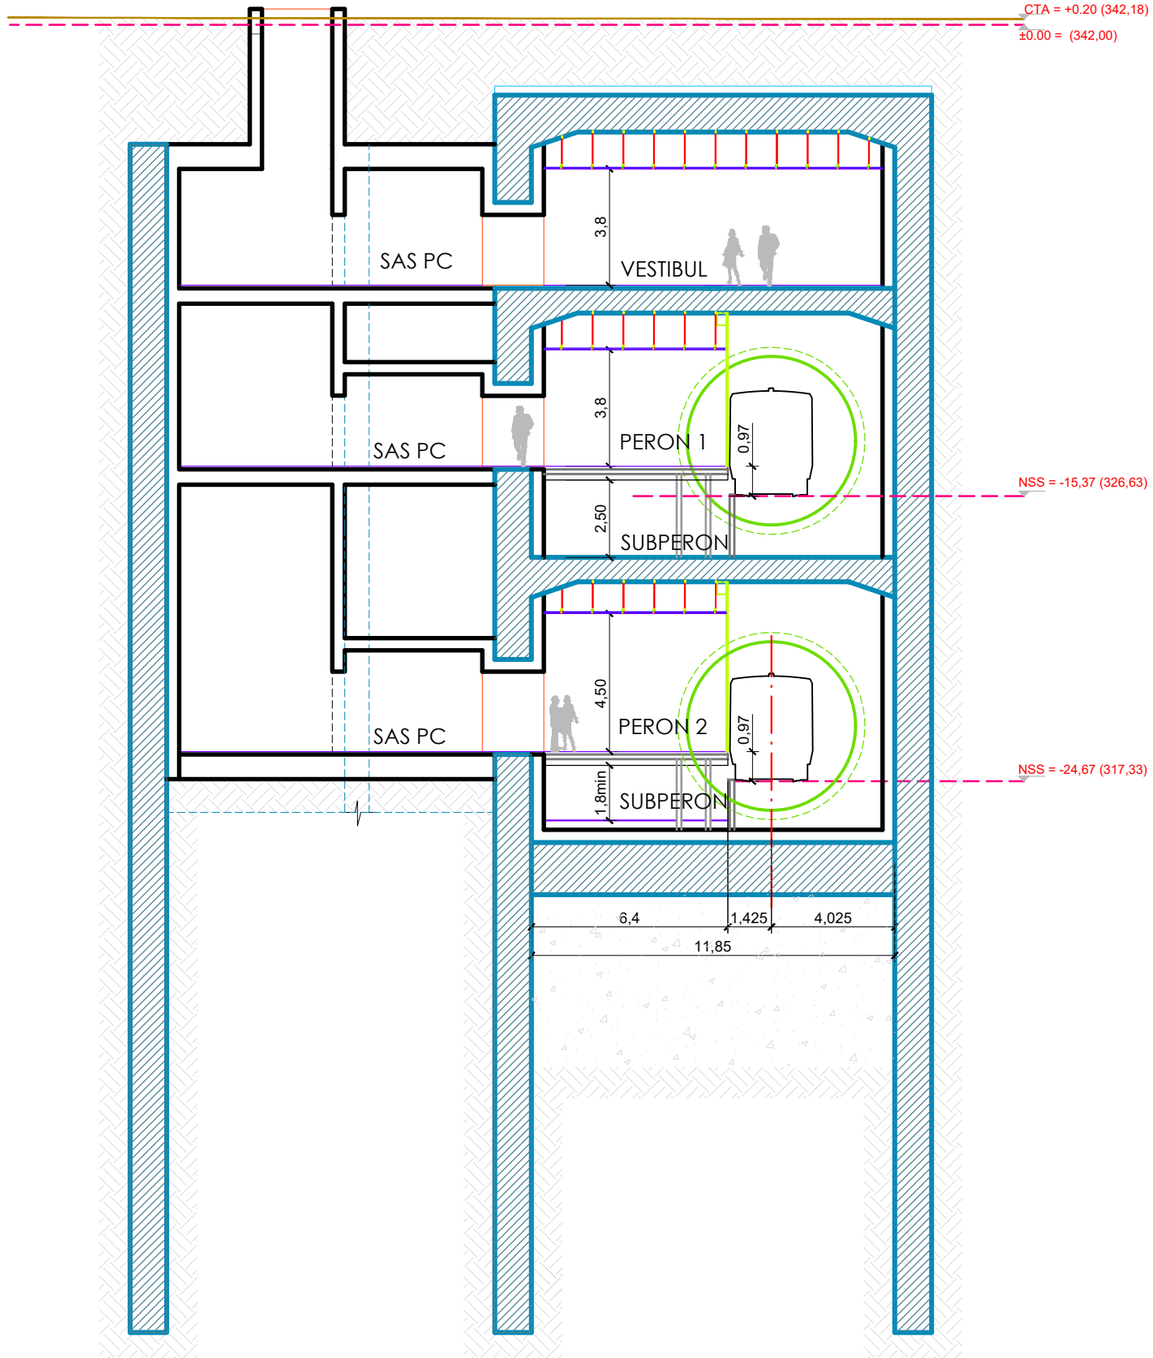

STAȚIA SPORTULUI
NSS = -15,37 (326,63)
NSS = -24,67 (317,33)
±0,00 = 342,00

BENEFICIAR
MUNICIPIUL CLUJ-NAPOCA
Cluj-Napoca, Str. Moților nr. 3

PROIECTANT
ASOCIEREA SWS ENGINEERING SPA - SYSTRA - METRANS ENGINEERING SRL
Prezentul document este proprietatea intelectuală a Asocierii. Reproducerea sau difuzarea acestuia este interzisă fără acordul scris al Asocierii.

PROIECTANT DE SPECIALITATE

DENUMIRE CONTRACT
TREN METROPOLITAN GILĂU - FLOREȘTI - CLUJ-NAPOCA - BACIU - APAHIDA - JUCU - BONȚIDA
ETAPA I A SISTEMULUI DE TRANSPORT METROPOLITAN RAPID CLUJ: MAGISTRALA I DE METROU ȘI TREN METROPOLITAN
COMPONENTA 1. MAGISTRALA I DE METROU CLUJ

TITLU LIVRABIL:	RAPORT PRIVIND IMPACTUL ASUPRA MEDIULUI (CONFORM ANEXA NR. 4 DIN CADRUL LEGII NR. 292/2018) ANEXA 7. PLANURI ARHITECTURĂ			TITLU PLAN: STATIA SPORTULUI. SECTIUNE TRANSVERSALA
				PLAN DE REFERINȚĂ: MN75
				SISTEM DE PROIECȚIE: STEREO70
	NUME	SEMNĂTURA	SCARA: 1:200	CONTRACT: 201010/15.04.2020
DESENAT	stud.arh.Ana-Maria BARBU			PROIECT: C201010/2020
PROIECTAT	arh. Madalina TRICA		DATA: MAR. 2022	FAZA: PTp
SEF PROIECT	ing. I. OPREA		COD PLAN: C201010/2020-A21LM21-RIM-AR.044.00	

2A4 297x420=0,12m²

STAȚIA PIAȚA UNIRII
NSS = -20,97 (322,63)
±0,00 = 343,60

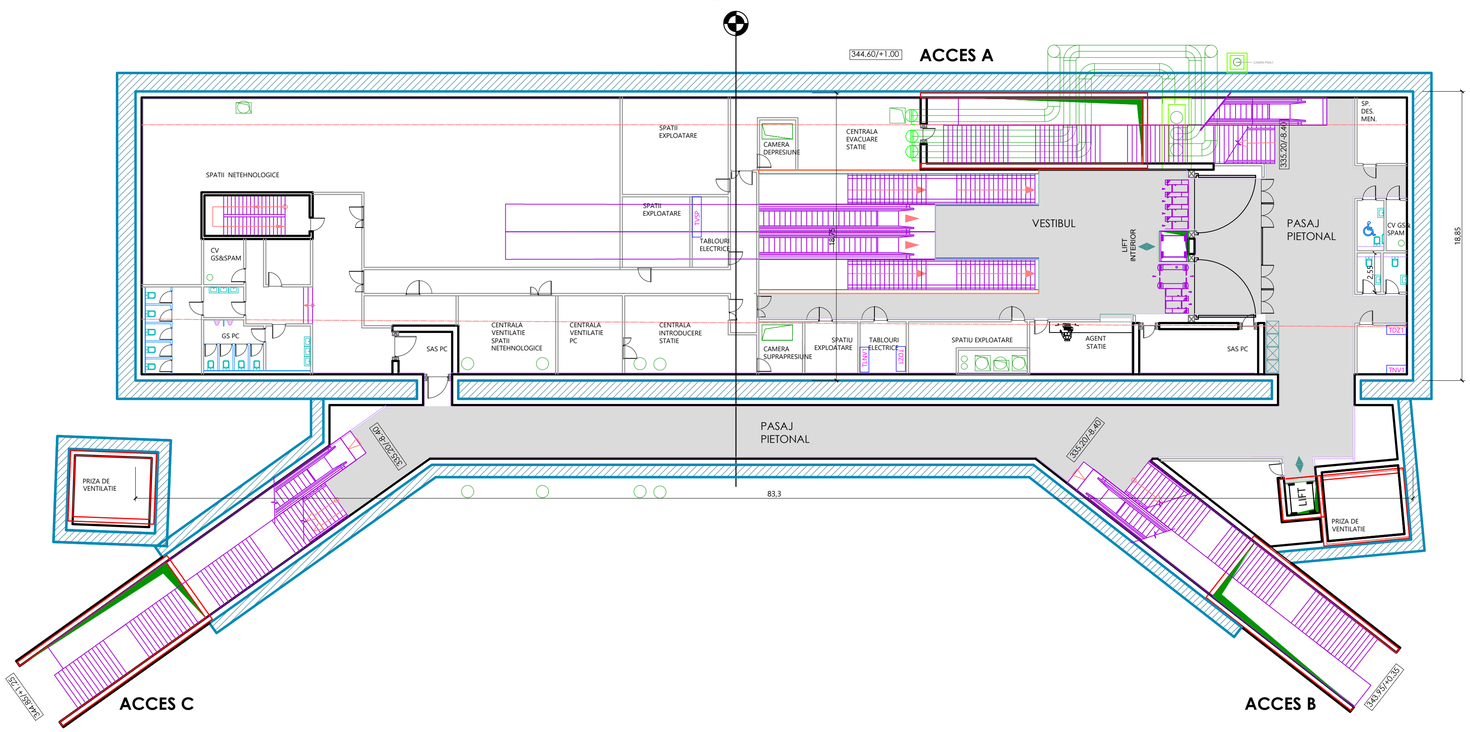

BENEFICIAR
MUNICIPIUL CLUJ-NAPOCA
Cluj-Napoca, Str. Moților nr. 3

PROIECTANT
ASOCIEREA SWS ENGINEERING SPA - SYSTRA - METRANS ENGINEERING SRL

Prezentul document este proprietatea intelectuală a Asocierii. Reproducerea sau difuzarea acestuia este interzisă fără acordul scris al Asocierii.

PROIECTANT DE SPECIALITATE

DENUMIRE CONTRACT
TREN METROPOLITAN GILĂU - FLOREȘTI - CLUJ-NAPOCA - BACIU - APAHIDA - JUCU - BONȚIDA
ETAPA I A SISTEMULUI DE TRANSPORT METROPOLITAN RAPID CLUJ: MAGISTRALA I DE METROU ȘI TREN METROPOLITAN
COMPONENTA 1. MAGISTRALA I DE METROU CLUJ

TITLU LIVRABIL:	RAPORT PRIVIND IMPACTUL ASUPRA MEDIULUI (CONFORM ANEXA NR. 4 DIN CADRUL LEGII NR. 292/2018) ANEXA 7. PLANURI ARHITECTURĂ			TITLU PLAN:	STATIA PIATA UNIRII. PLAN NIVEL VESTIBUL
				PLAN DE REFERINȚĂ:	MN75
				SISTEM DE PROIECȚIE:	STEREO70
	NUME	SEMNĂTURA	SCARA: 1:200	CONTRACT:	201010/15.04.2020
DESENAT	st.arh.Madalina BALASOIU			PROIECT:	C201010/2020
PROIECTAT	arh. Madalina TRICA		DATA: MAR. 2022	FAZA:	PTp
ȘEF PROIECT	ing. I. OPREA			COD PLAN:	C201010/2020-A21LM21-RIM-AR.045.00

4A4 297x840=0,25m²

STAȚIA PIAȚA UNIRII
NSS = -20,97 (322,63)
±0,00 = 343,60

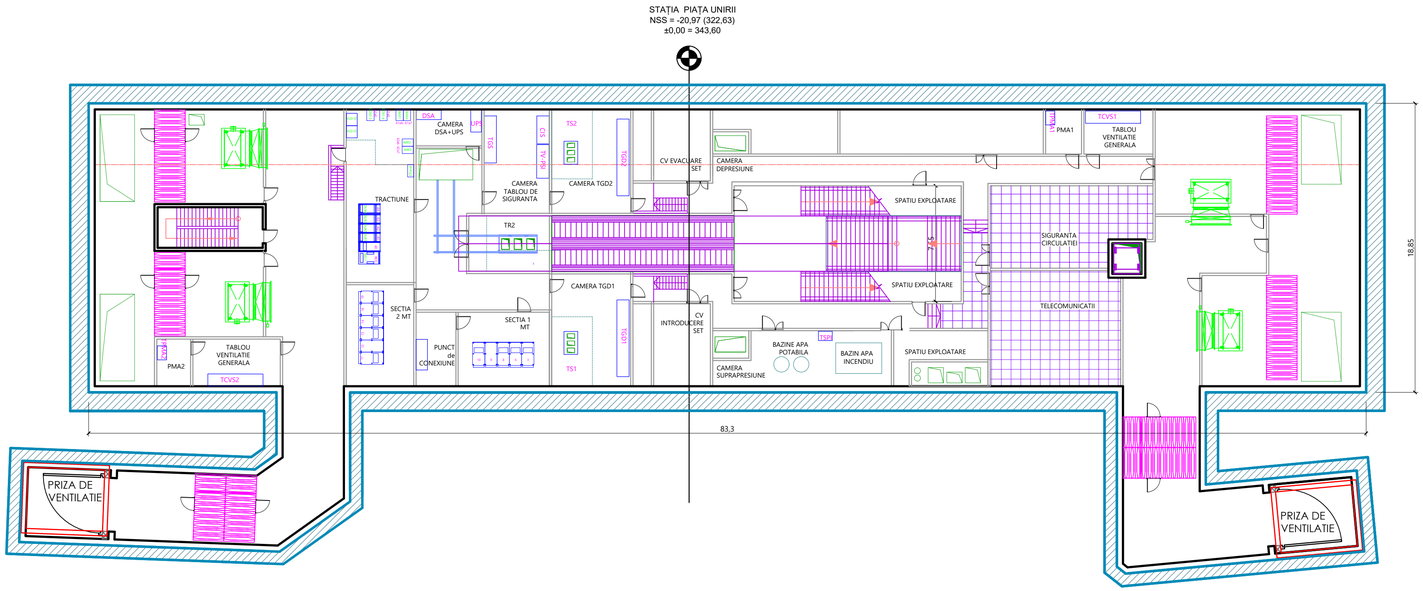

BENEFICIAR
MUNICIPIUL CLUJ-NAPOCA
Cluj-Napoca, Str. Motilor nr. 3

PROIECTANT
ASOCIEREA SWS ENGINEERING SPA - SYSTRA - METRANS ENGINEERING SRL

Prezentul document este proprietatea intelectuală a Asocierii. Reproducerea sau difuzarea acestuia este interzisă fără acordul scris al Asocierii.

PROIECTANT DE SPECIALITATE

DENUMIRE CONTRACT
TREN METROPOLITAN GILĂU - FLOREȘTI - CLUJ-NAPOCA - BACIU - APAHIDA - JUCU - BONȚIDA
ETAPA I A SISTEMULUI DE TRANSPORT METROPOLITAN RAPID CLUJ: MAGISTRALA I DE METROU ȘI TREN METROPOLITAN
COMPONENTA 1. MAGISTRALA I DE METROU CLUJ

TITLU LIVRABIL:	RAPORT PRIVIND IMPACTUL ASUPRA MEDIULUI (CONFORM ANEXA NR. 4 DIN CADRUL LEGII NR. 292/2018) ANEXA 7. PLANURI ARHITECTURĂ	TITLU PLAN:	STATIA PIATA UNIRII. PLAN NIVEL INTERMEDIAR
		PLAN DE REFERINȚĂ:	MN75
		SISTEM DE PROIECȚIE:	STEREO70

	NUME	SEMNATURA	SCARA: 1:200	CONTRACT: 201010/15.04.2020
DESENAT	st.arh.Madalina BALASOIU			PROIECT: C201010/2020
PROIECTAT	arh. Madalina TRICA		DATA: MAR. 2022	FAZA: PTp
ȘEF PROIECT	ing. I. OPREA		COD PLAN: C201010/2020-A21LM21-RIM-AR.046.00	

4A4 297x840=0,25m²

STAȚIA PIAȚA UNIRII
NSS = -20,97 (322,63)
±0,00 = 343,60

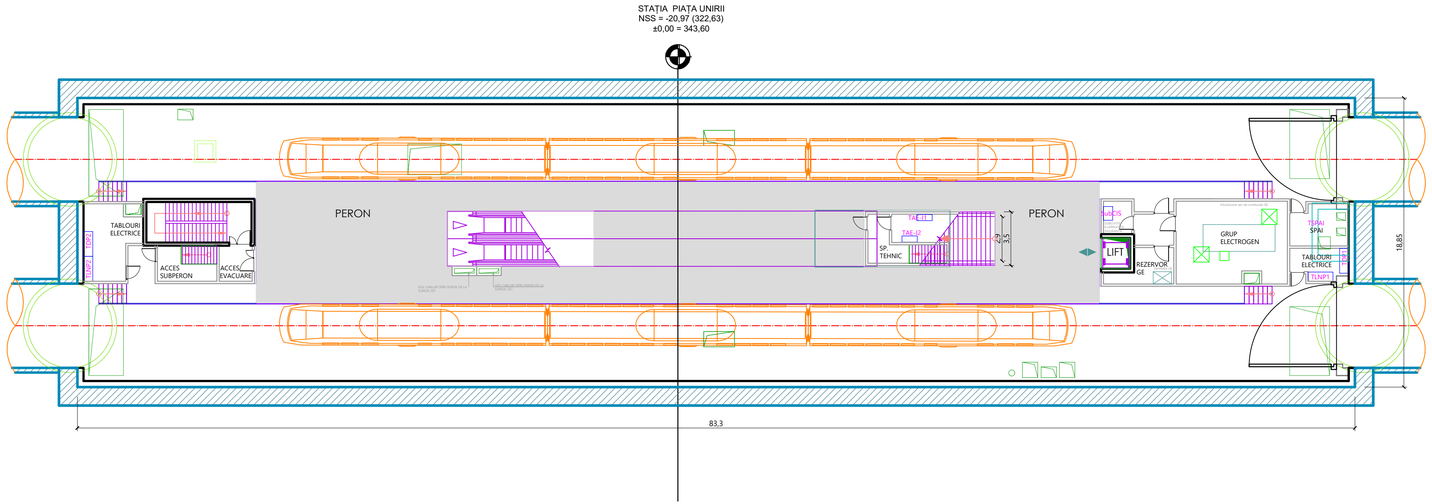

BENEFICIAR
MUNICIPIUL CLUJ-NAPOCA
Cluj-Napoca, Str. Motilor nr. 3

PROIECTANT
ASOCIEREA SWS ENGINEERING SPA - SYSTRA - METRANS ENGINEERING SRL
Prezentul document este proprietatea intelectuală a Asocierii. Reproducerea sau difuzarea acestuia este interzisă fără acordul scris al Asocierii.

PROIECTANT DE SPECIALITATE

DENUMIRE CONTRACT
TREN METROPOLITAN GILĂU - FLOREȘTI - CLUJ-NAPOCA - BACIU - APAHIDA - JUCU - BONȚIDA
ETAPA I A SISTEMULUI DE TRANSPORT METROPOLITAN RAPID CLUJ: MAGISTRALA I DE METROU ȘI TREN METROPOLITAN
COMPONENTA 1. MAGISTRALA I DE METROU CLUJ

TITLU LIVRABIL:	RAPORT PRIVIND IMPACTUL ASUPRA MEDIULUI (CONFORM ANEXA NR. 4 DIN CADRUL LEGII NR. 292/2018) ANEXA 7. PLANURI ARHITECTURĂ	TITLU PLAN:	STATIA PIATA UNIRII. PLAN NIVEL PERON
		PLAN DE REFERINȚĂ:	MN75
		SISTEM DE PROIECȚIE:	STEREO70

	NUME	SEMNĂTURA	SCARA:	1:200	CONTRACT:	2010/10/15.04.2020
DESENAT	st.arh.Madalina BALASOIU				PROIECT:	C201010/2020
PROIECTAT	arh. Madalina TRICA		DATA:	MAR. 2022	FAZA:	PTp
ȘEF PROIECT	ing. I. OPREA		COD PLAN:	C201010/2020-A21LM21-RIM-AR.047.00		

4A4 297x840=0,25m²

STAȚIA PIAȚA UNIRII
NSS = -20,97 (322,63)
±0,00 = 343,60

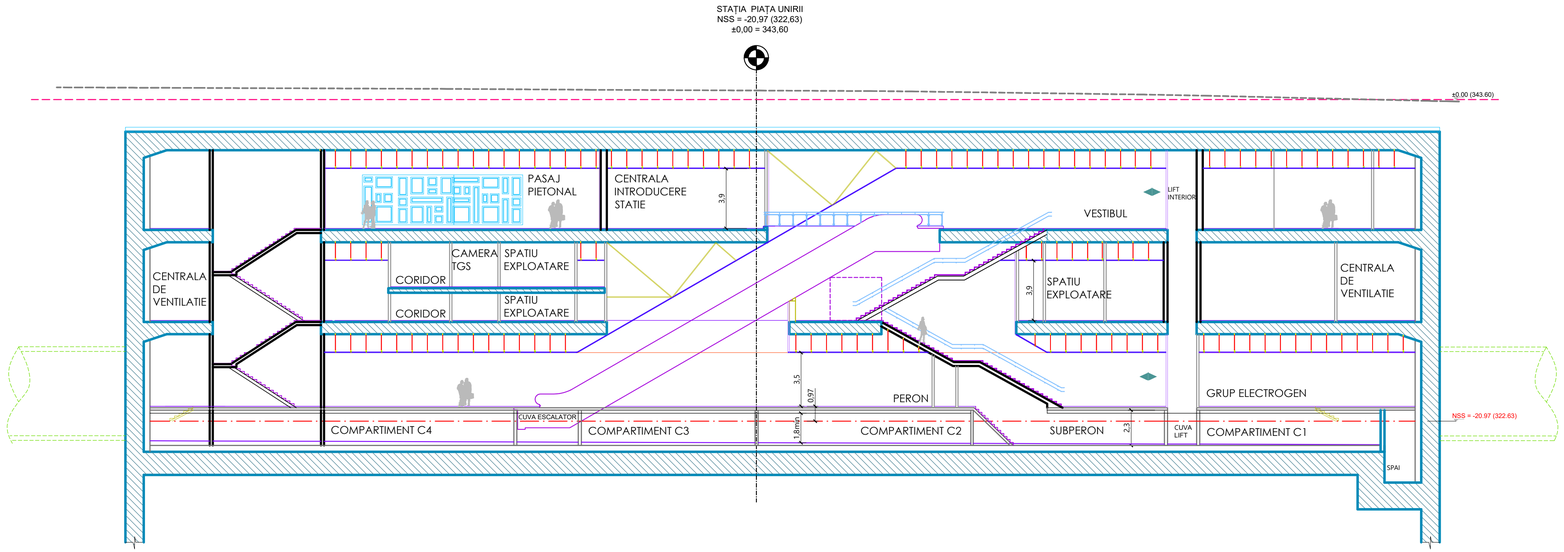

BENEFICIAR
MUNICIPIUL CLUJ-NAPOCA
Cluj-Napoca, Str. Moților nr. 3

PROIECTANT
ASOCIEREA SWS ENGINEERING SPA - SYSTRA - METRANS ENGINEERING SRL
Prezentul document este proprietatea intelectuală a Asocierii. Reproducerea sau difuzarea acestuia este interzisă fără acordul scris al Asocierii.

PROIECTANT DE SPECIALITATE

DENUMIRE CONTRACT
TREN METROPOLITAN GILĂU - FLOREȘTI - CLUJ-NAPOCA - BACIU - APAHIDA - JUCU - BONȚIDA
ETAPA I A SISTEMULUI DE TRANSPORT METROPOLITAN RAPID CLUJ: MAGISTRALA I DE METROU ȘI TREN METROPOLITAN
COMPONENTA 1. MAGISTRALA I DE METROU CLUJ

TITLU LIVRABIL:	RAPORT PRIVIND IMPACTUL ASUPRA MEDIULUI (CONFORM ANEXA NR. 4 DIN CADRUL LEGII NR. 292/2018) ANEXA 7. PLANURI ARHITECTURĂ	TITLU PLAN:	STATIA PIATA UNIRII. SECTIUNE LONGITUDINALA
		PLAN DE REFERINȚĂ:	MN75
		SISTEM DE PROIECȚIE:	STEREO70

	NUME	SEMNĂTURA	SCARA: 1:200	CONTRACT:	201010/15.04.2020
DESENAT	st.arh.Madalina BALASOIU			PROIECT:	C201010/2020
PROIECTAT	arh. Madalina TRICA		DATA: MAR. 2022	FAZA:	PTp
ȘEF PROIECT	ing. I. OPREA		COD PLAN:	C201010/2020-A21LM21-RIM-AR.048.00	

4A4 297x840=0,25m²

STAȚIA PIAȚA UNIRII
NSS = -20,97 (322,63)
±0,00 = 343,60

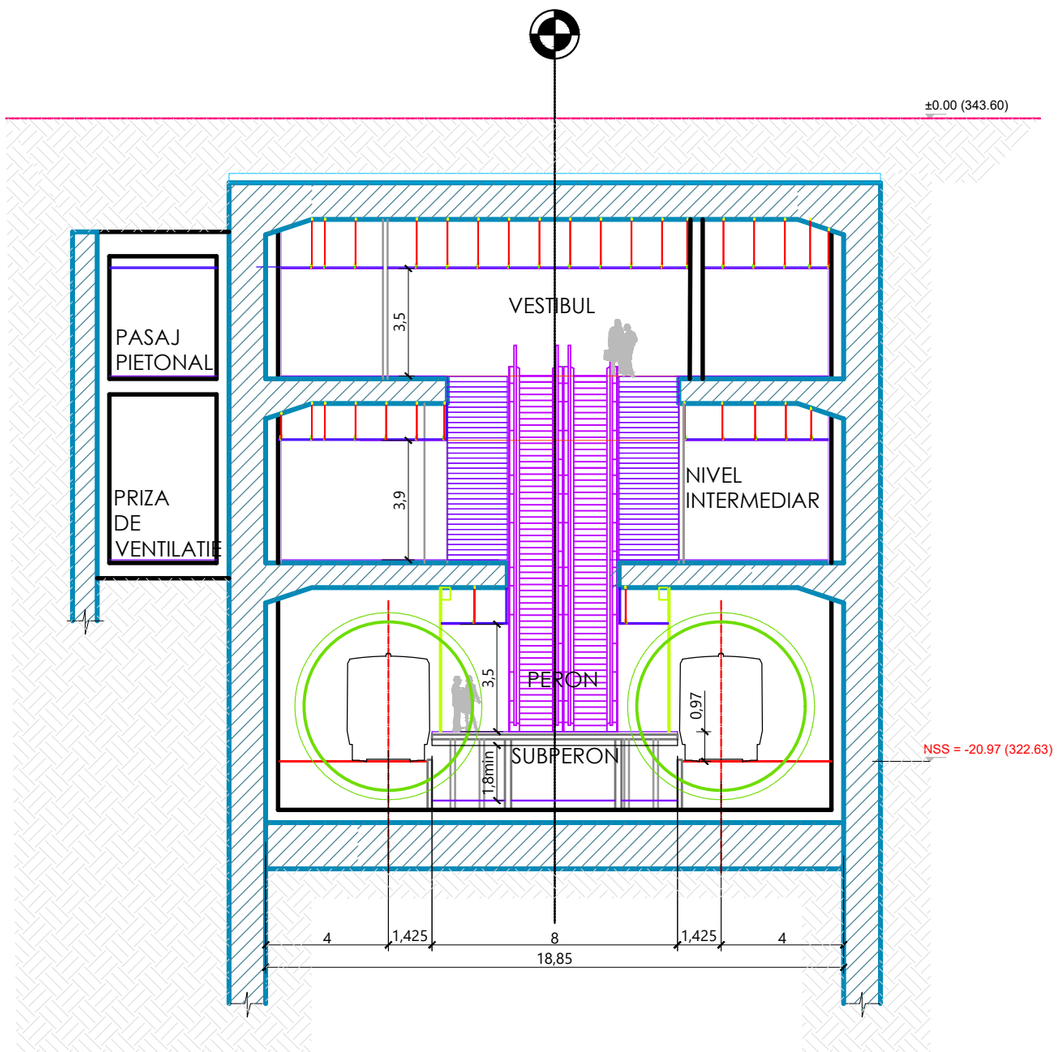

STAȚIA PIAȚA UNIRII
NSS = -20,97 (322,63)
±0,00 = 343,60

BENEFICIAR
MUNICIPIUL CLUJ-NAPOCA
Cluj-Napoca, Str. Moților nr. 3

PROIECTANT
ASOCIEREA SWS ENGINEERING SPA - SYSTRA - METRANS ENGINEERING SRL

Prezentul document este proprietatea intelectuală a Asocierii. Reproducerea sau difuzarea acestuia este interzisă fără acordul scris al Asocierii.

PROIECTANT DE SPECIALITATE

DENUMIRE CONTRACT
TREN METROPOLITAN GILĂU - FLOREȘTI - CLUJ-NAPOCA - BACIU - APAHIDA - JUCU - BONȚIDA
ETAPA I A SISTEMULUI DE TRANSPORT METROPOLITAN RAPID CLUJ: MAGISTRALA I DE METROU ȘI TREN METROPOLITAN
COMPONENTA 1. MAGISTRALA I DE METROU CLUJ

TITLU LIVRABIL:	RAPORT PRIVIND IMPACTUL ASUPRA MEDIULUI (CONFORM ANEXA NR. 4 DIN CADRUL LEGII NR. 292/2018) ANEXA 7. PLANURI ARHITECTURĂ			TITLU PLAN:	STATIA PIATA UNIRII. SECTIUNE TRANSVERSALA
				PLAN DE REFERINȚĂ:	MN75
				SISTEM DE PROIECȚIE:	STEREO70
	NUME	SEMNĂTURA	SCARA: 1:200	CONTRACT:	201010/15.04.2020
DESENAT	st.arh.Madalina BALASOIU			PROIECT:	C201010/2020
PROIECTAT	arh. Madalina TRICA		DATA: MAR. 2022	FAZA:	PTp
SEF PROIECT	ing. I. OPREA		COD PLAN:	C201010/2020-A21LM21-RIM-AR.049.00	

2A4 297x420=0,12m²

ACCES A

338.75/+0.25

329.70/-8.80

PASAJ PIETONAL

STAȚIA PIAȚA AVRAM IANCU
NSS = -21,37 (317,13)
±0,00 = 338,50

77,4

VESTIBUL

LIFT

SAS PC

AGENT STATIE

SPATIU EXPLOATARE

TDV2

TDV1

DEZVOLTARI VIITOARE

CENTRALA EVACUARE STATIE

VENTILATIE PC

CENTRALA INTRODUCERE STATIE

SPATIU EXPLOATARE

TE

TVSP

PANOURI EXPOZITIONALE

PASAJ PIETONAL

SAS PC

TDV2

CV GSK/PAM

20,85

PASAJ PIETONAL

329.70/-8.80

TAE-B2

338.25/+0.25

12

1,8

2,4

ACCES B

STAȚIA PIAȚA AVRAM IANCU
NSS = -21.37 (317.13)
±0,00 = 338,50

PASAJ PIETONAL

329.70/-8.80

TAE-E

339.45/+0.95

ACCES E

LIFT

PRIZA DE VENTILATIE

PASAJ PIETONAL

329.70/-8.80

TAE-D

339.50/+1.00

ACCES D

PRIZA DE VENTILATIE

PASAJ PIETONAL

329.70/-8.80

TAE-C

338.80/+0.30

ACCES C

BENEFICIAR
MUNICIPIUL CLUJ-NAPOCA
Cluj-Napoca, Str. Motilor nr. 3

PROIECTANT
ASOCIEREA SWS ENGINEERING SPA - SYSTRA - METRANS ENGINEERING SRL

Prezentul document este proprietatea intelectuală a Asocierii. Reproducerea sau difuzarea acestuia este interzisă fără acordul scris al Asocierii.

PROIECTANT DE SPECIALITATE

DENUMIRE CONTRACT
TREN METROPOLITAN GILĂU - FLOREȘTI - CLUJ-NAPOCA - BACIU - APAHIDA - JUCU - BONȚIDA
ETAPA I A SISTEMULUI DE TRANSPORT METROPOLITAN RAPID CLUJ: MAGISTRALA I DE METROU ȘI TREN METROPOLITAN
COMPONENTA 1. MAGISTRALA I DE METROU CLUJ

TITLU LIVRABIL:	RAPORT PRIVIND IMPACTUL ASUPRA MEDIULUI (CONFORM ANEXA NR. 4 DIN CADRUL LEGII NR. 292/2018) ANEXA 7. PLANURI ARHITECTURĂ			TITLU PLAN:	STATIA PIATA AVRAM IANCU. PLAN NIVEL VESTIBUL
				PLAN DE REFERINȚĂ:	MN75
				SISTEM DE PROIECȚIE:	STEREO70
	NUME	SEMNĂTURA	SCARA: 1:200	CONTRACT:	201010/15.04.2020
DESENAT	st.arh.Madalina BALASOIU			PROIECT:	C201010/2020
PROIECTAT	arh. Madalina TRICA		DATA: MAR. 2022	FAZA:	PTp
SEF PROIECT	ing. I. OPREA			COD PLAN:	C201010/2020-A21LM21-RIM-AR.050.00

2A2 594x841=0,50m²

STAȚIA PIAȚA AVRAM IANCU
NSS = -21.37 (317.13)
±0,00 = 338,50

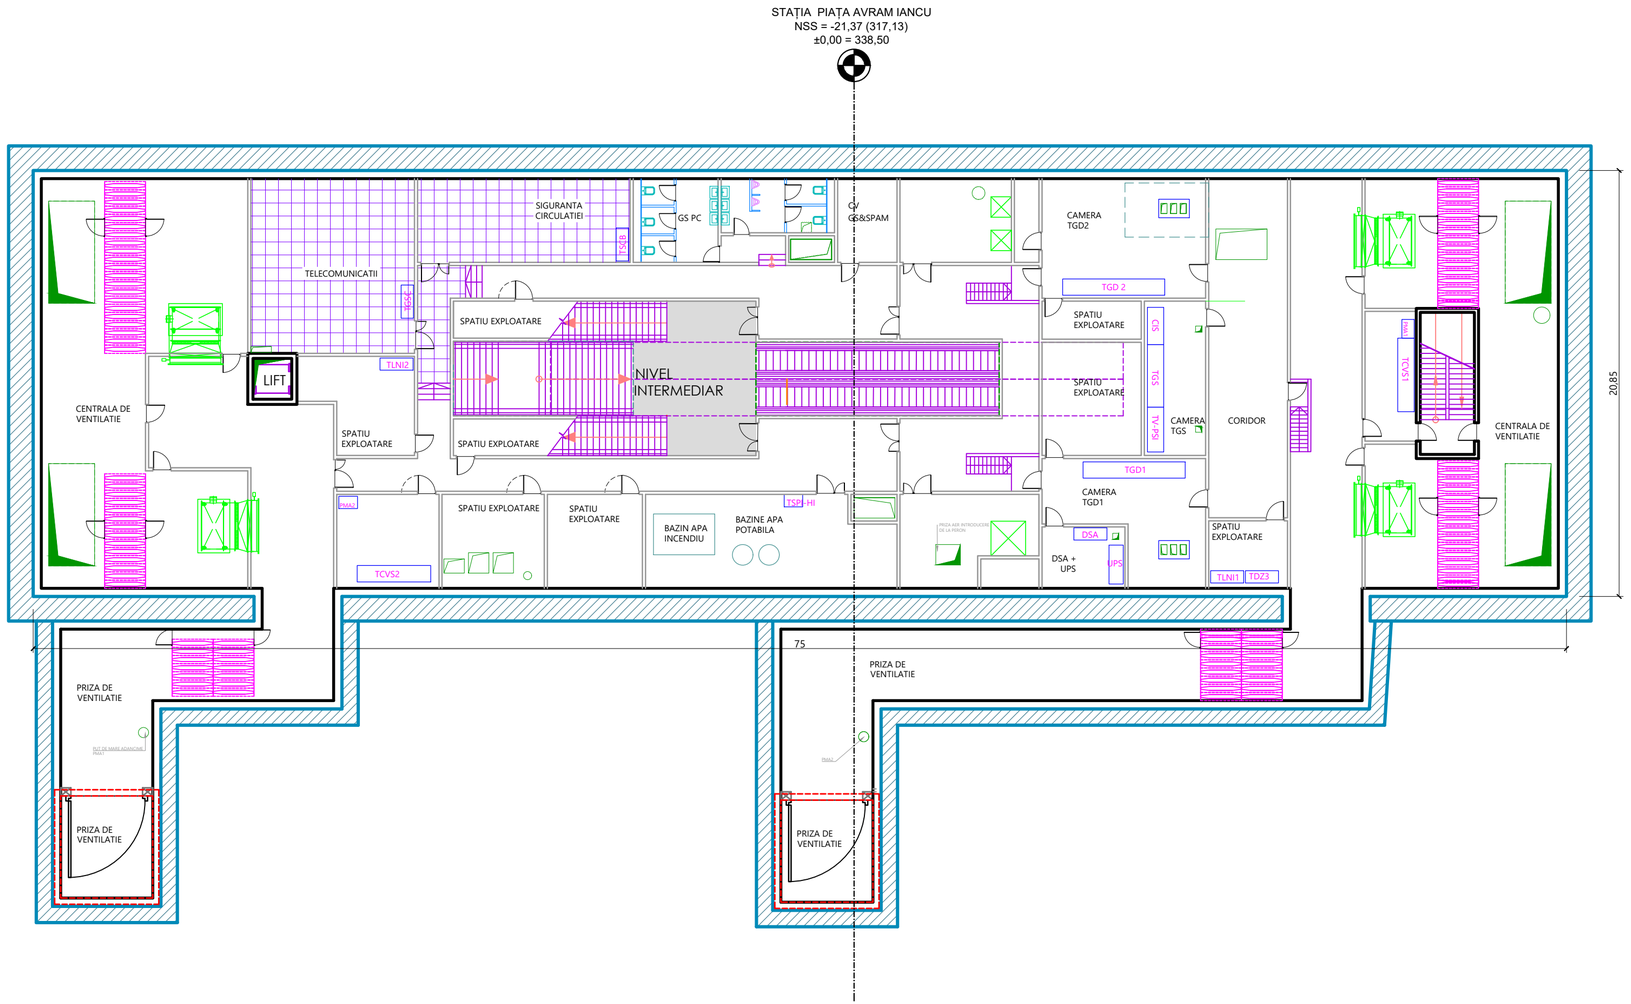

BENEFICIAR
MUNICIPIUL CLUJ-NAPOCA
Cluj-Napoca, Str. Moților nr. 3

PROIECTANT
ASOCIEREA SWS ENGINEERING SPA - SYSTRA - METRANS ENGINEERING SRL
Prezentul document este proprietatea intelectuală a Asocierii. Reproducerea sau difuzarea acestuia este interzisă fără acordul scris al Asocierii.

PROIECTANT DE SPECIALITATE

DENUMIRE CONTRACT
TREN METROPOLITAN GILĂU - FLOREȘTI - CLUJ-NAPOCA - BACIU - APAHIDA - JUCU - BONȚIDA
ETAPA I A SISTEMULUI DE TRANSPORT METROPOLITAN RAPID CLUJ: MAGISTRALA I DE METROU ȘI TREN METROPOLITAN
COMPONENTA 1. MAGISTRALA I DE METROU CLUJ

TITLU LIVRABIL:	RAPORT PRIVIND IMPACTUL ASUPRA MEDIULUI (CONFORM ANEXA NR. 4 DIN CADRUL LEGII NR. 292/2018) ANEXA 7. PLANURI ARHITECTURĂ			TITLU PLAN: STATIA PIATA AVRAM IANCU. PLAN NIVEL INTERMEDIAR
				PLAN DE REFERINȚĂ: MN75
				SISTEM DE PROIECȚIE: STEREO70
	NUME	SEMNĂTURA	SCARA: 1:200	CONTRACT: 201010/15.04.2020
DESENAT	st.arh.Madalina BALASOIU			PROIECT: C201010/2020
PROIECTAT	arh. Madalina TRICA		DATA: MAR. 2022	FAZA: PTp
SEF PROIECT	ing. I. OPREA		COD PLAN: C201010/2020-A21LM21-RIM-AR.051.00	

3A4 297x630=0,19m²

STAȚIA PIAȚA AVRAM IANCU
NSS = -21,37 (317,13)
±0,00 = 338,50

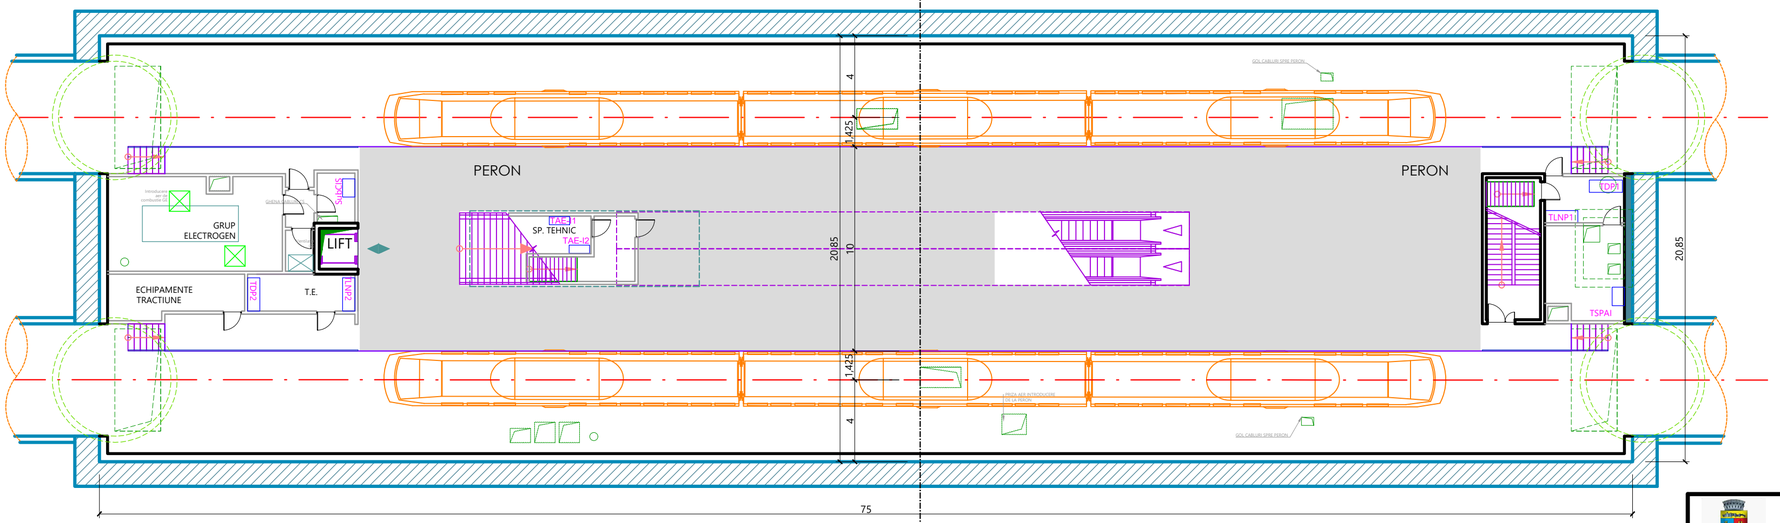

STAȚIA PIAȚA AVRAM IANCU
NSS = -21.37 (317.13)
±0,00 = 338,50

BENEFICIAR
MUNICIPIUL CLUJ-NAPOCA
Cluj-Napoca, Str. Moților nr. 3

PROIECTANT
ASOCIEREA SWS ENGINEERING SPA - SYSTRA - METRANS ENGINEERING SRL
Prezentul document este proprietatea intelectuală a Asocierii. Reproducerea sau difuzarea acestuia este interzisă fără acordul scris al Asocierii.

PROIECTANT DE SPECIALITATE

DENUMIRE CONTRACT
TREN METROPOLITAN GILĂU - FLOREȘTI - CLUJ-NAPOCA - BACIU - APAHIDA - JUCU - BONȚIDA
ETAPA I A SISTEMULUI DE TRANSPORT METROPOLITAN RAPID CLUJ: MAGISTRALA I DE METROU ȘI TREN METROPOLITAN
COMPONENTA 1. MAGISTRALA I DE METROU CLUJ

TITLU LIVRABIL:	RAPORT PRIVIND IMPACTUL ASUPRA MEDIULUI (CONFORM ANEXA NR. 4 DIN CADRUL LEGII NR. 292/2018) ANEXA 7. PLANURI ARHITECTURĂ	TITLU PLAN: STATIA PIATA AVRAM IANCU. PLAN NIVEL PERON
		PLAN DE REFERINȚĂ: MN75
		SISTEM DE PROIECȚIE: STEREO70

	NUME	SEMNĂTURA	SCARA: 1:200	CONTRACT: 201010/15.04.2020
DESENAT	st.arh.Madalina BALASOIU			PROIECT: C201010/2020
PROIECTAT	arh. Madalina TRICA		DATA: MAR. 2022	FAZA: PTp
SEF PROIECT	ing. I. OPREA		COD PLAN: C201010/2020-A21LM21-RIM-AR.052.00	

3A4 297x630=0,19m²

STAȚIA PIAȚA AVRAM IANCU
NSS = -21,37 (317.13)
±0,00 = 338,50

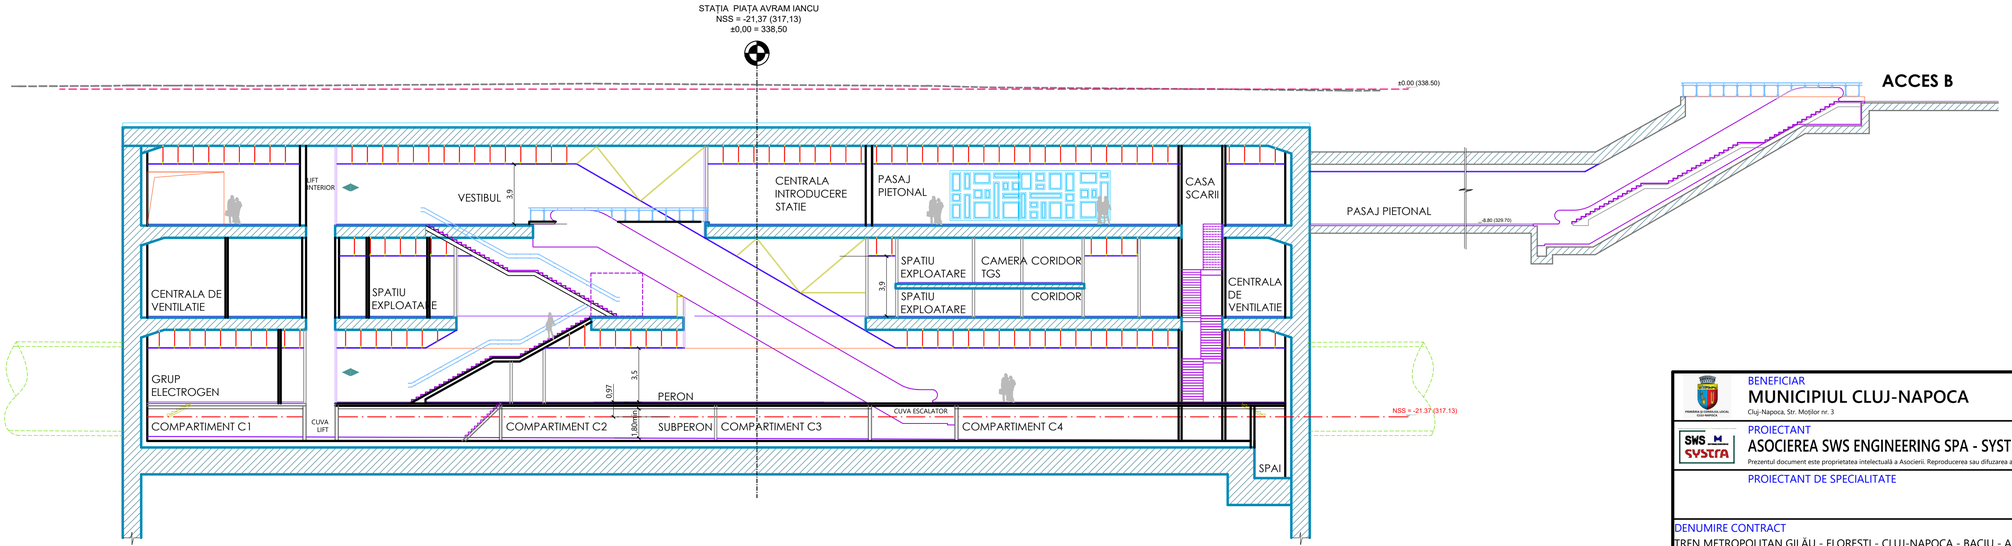

BENEFICIAR
MUNICIPIUL CLUJ-NAPOCA
Cluj-Napoca, Str. Moților nr. 3

PROIECTANT
ASOCIEREA SWS ENGINEERING SPA - SYSTRA - METRANS ENGINEERING SRL
Prezentul document este proprietatea intelectuală a Asocierii. Reproducerea sau difuzarea acestuia este interzisă fără acordul scris al Asocierii.

PROIECTANT DE SPECIALITATE

DENUMIRE CONTRACT
TREN METROPOLITAN GILĂU - FLOREȘTI - CLUJ-NAPOCA - BACIU - APAHIDA - JUCU - BONȚIDA
ETAPA I A SISTEMULUI DE TRANSPORT METROPOLITAN RAPID CLUJ: MAGISTRALA I DE METROU ȘI TREN METROPOLITAN
COMPONENTA 1. MAGISTRALA I DE METROU CLUJ

TITLU LIVRABIL:	RAPORT PRIVIND IMPACTUL ASUPRA MEDIULUI (CONFORM ANEXA NR. 4 DIN CADRUL LEGII NR. 292/2018) ANEXA 7. PLANURI ARHITECTURĂ	TITLU PLAN:	STATIA PIATA AVRAM IANCU. SECTIUNE LONGITUDINALA
		PLAN DE REFERINȚĂ:	MN75
		SISTEM DE PROIECȚIE:	STEREO70

	NUME	SEMNĂTURA	SCARA:	1:200	CONTRACT:	201010/15.04.2020
DESENAT	st.arh.Madalina BALASOIU				PROIECT:	C201010/2020
PROIECTAT	arh. Madalina TRICA		DATA:	MAR. 2022	FAZA:	PTp
SEF PROIECT	ing. I. OPREA		COD PLAN:	C201010/2020-A21LM21-RIM-AR.053.00		

4A4 297x840=0,25m²

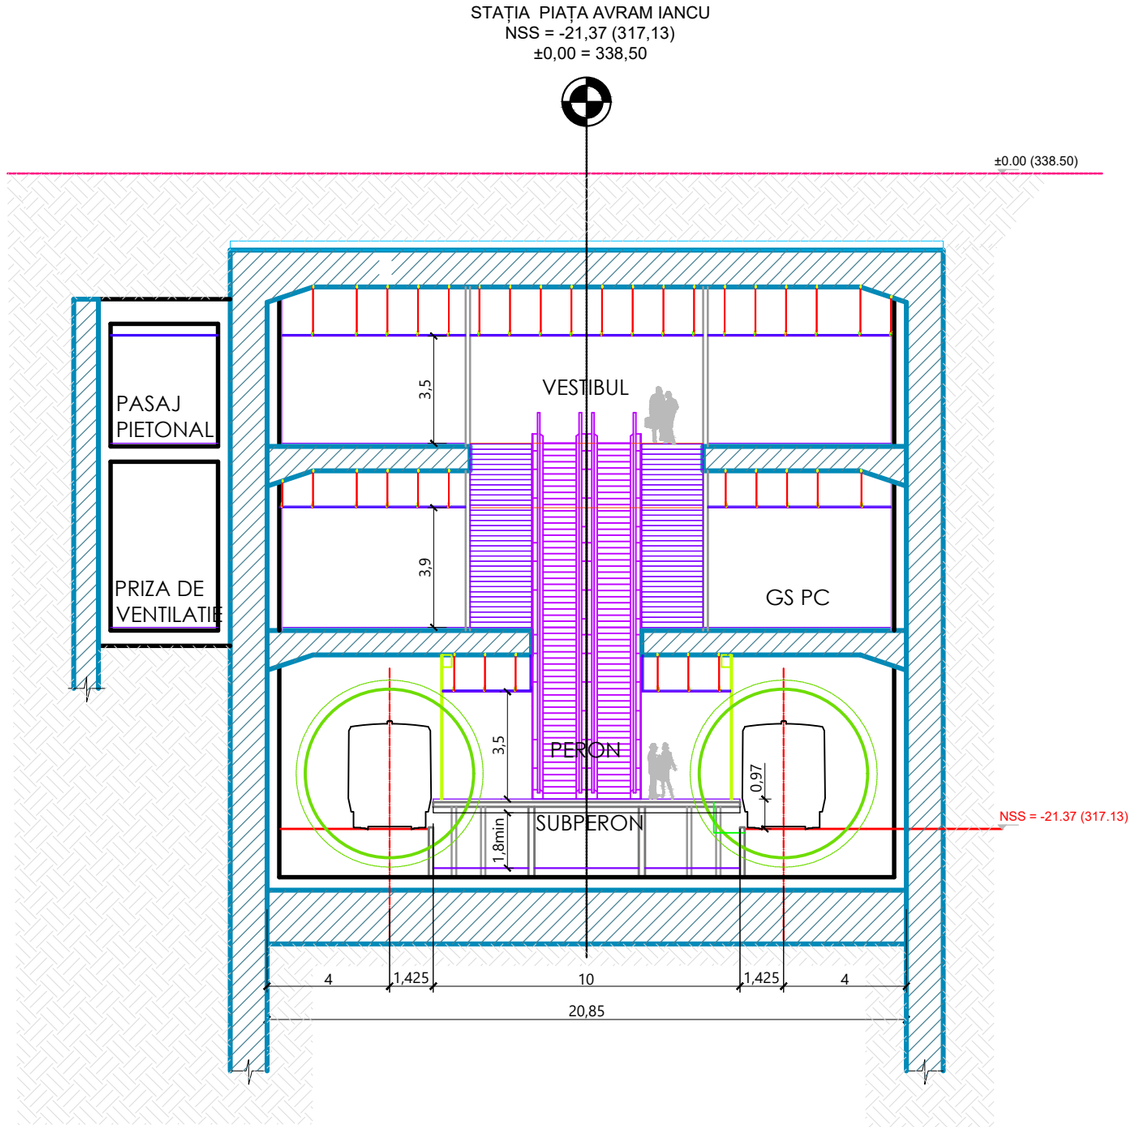

STAȚIA PIAȚA AVRAM IANCU
NSS = -21.37 (317.13)
±0,00 = 338,50

BENEFICIAR
MUNICIPIUL CLUJ-NAPOCA
Cluj-Napoca, Str. Moților nr. 3

PROIECTANT
ASOCIEREA SWS ENGINEERING SPA - SYSTRA - METRANS ENGINEERING SRL

Prezentul document este proprietatea intelectuală a Asocierii. Reproducerea sau difuzarea acestuia este interzisă fără acordul scris al Asocierii.

PROIECTANT DE SPECIALITATE

DENUMIRE CONTRACT
TREN METROPOLITAN GILĂU - FLOREȘTI - CLUJ-NAPOCA - BACIU - APAHIDA - JUCU - BONȚIDA
ETAPA I A SISTEMULUI DE TRANSPORT METROPOLITAN RAPID CLUJ: MAGISTRALA I DE METROU ȘI TREN METROPOLITAN
COMPONENTA 1. MAGISTRALA I DE METROU CLUJ

TITLU LIVRABIL:	RAPORT PRIVIND IMPACTUL ASUPRA MEDIULUI (CONFORM ANEXA NR. 4 DIN CADRUL LEGII NR. 292/2018) ANEXA 7. PLANURI ARHITECTURĂ	TITLU PLAN:	STATIA PIATA AVRAM IANCU. SECTIUNE LONGITUDINALA
		PLAN DE REFERINȚĂ:	MN75
		SISTEM DE PROIECȚIE:	STEREO70

	NUME	SEMNĂTURA	SCARA:	1:200	CONTRACT:	201010/15.04.2020
DESENAT	st.arh.Madalina BALASOIU				PROIECT:	C201010/2020
PROIECTAT	arh. Madalina TRICA		DATA:	MAR. 2022	FAZA:	PTp
SEF PROIECT	ing. I. OPREA		COD PLAN:	C201010/2020-A21LM21-RIM-AR.054.00		

2A4 297x420=0,12m²

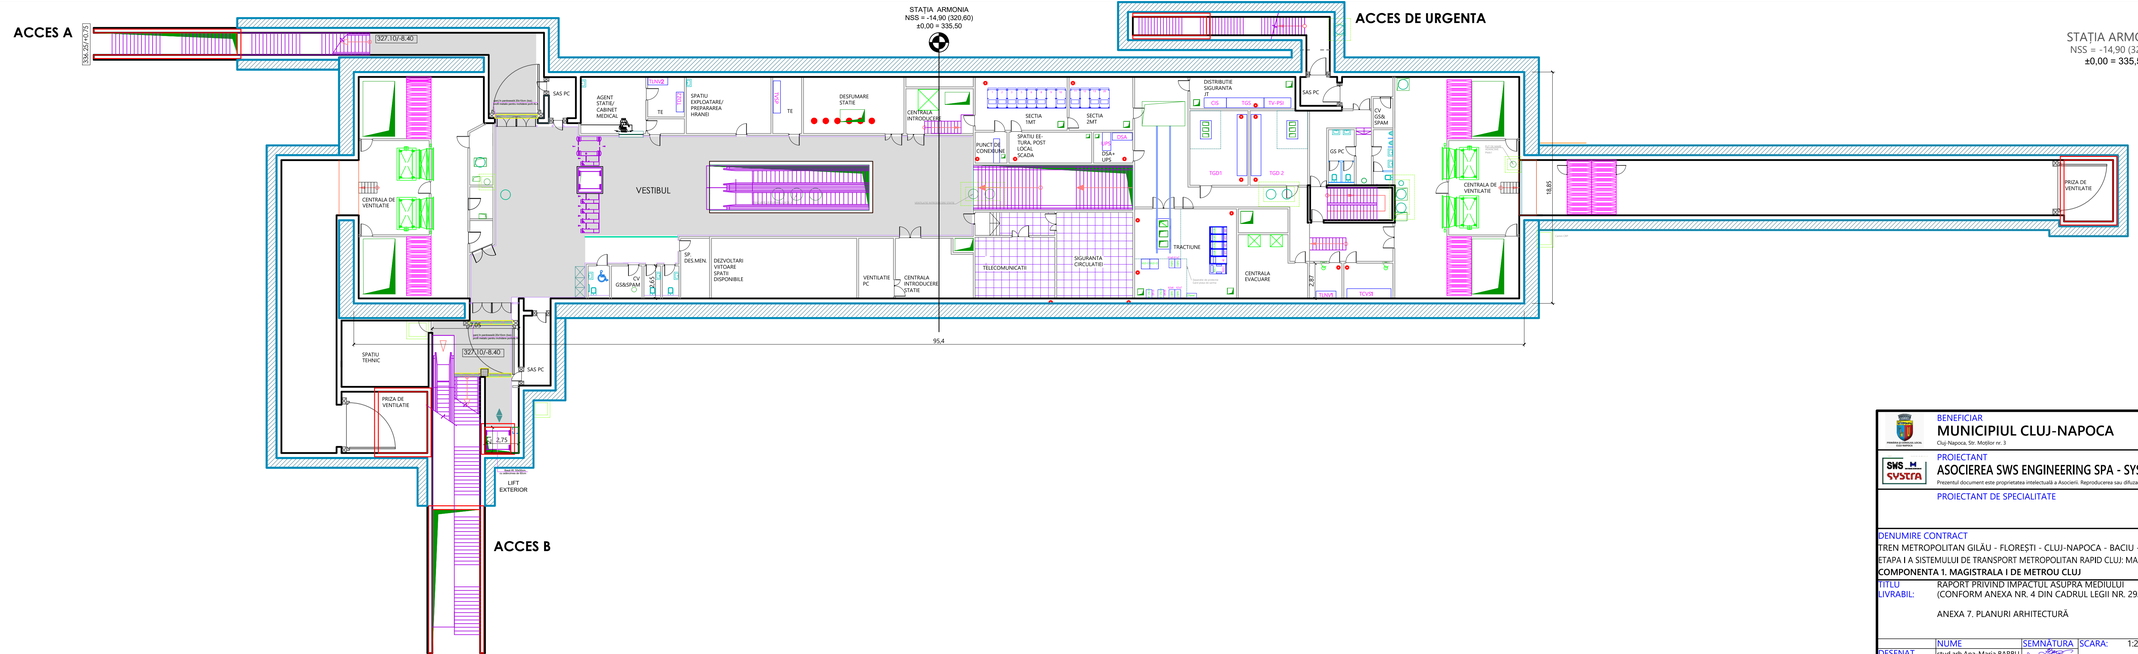

STAȚIA ARMONIA
NSS = -14,90 (320,60)
±0,00 = 335,50

BENEFICIAR
MUNICIPIUL CLUJ-NAPOCA
Cluj-Napoca, Str. Moților nr. 3

PROIECTANT
ASOCIEREA SWS ENGINEERING SPA - SYSTRA - METRANS ENGINEERING SRL

Prezentul document este proprietatea intelectuală a Asocierii. Reproducerea sau difuzarea acestuia este interzisă fără acordul scris al Asocierii.

PROIECTANT DE SPECIALITATE

DENUMIRE CONTRACT
TREN METROPOLITAN GILĂU - FLOREȘTI - CLUJ-NAPOCA - BACIU - APAHIDA - JUCU - BONȚIDA
ETAPA I A SISTEMULUI DE TRANSPORT METROPOLITAN RAPID CLUJ: MAGISTRALA I DE METROU ȘI TREN METROPOLITAN
COMPONENTA 1. MAGISTRALA I DE METROU CLUJ

TITLU LIVRABIL:	RAPORT PRIVIND IMPACTUL ASUPRA MEDIULUI (CONFORM ANEXA NR. 4 DIN CADRUL LEGII NR. 292/2018) ANEXA 7. PLANURI ARHITECTURĂ	TITLU PLAN: STATIA ARMONIA. PLAN NIVEL VESTIBUL
		PLAN DE REFERINȚĂ: MN75
		SISTEM DE PROIECȚIE: STEREO70

	NUME	SEMNĂTURA	SCARA: 1:200	CONTRACT: 2010/10/15.04.2020
DESENAT	stud.arh.Ana-Maria BARBU			PROIECT: C2010/10/2020
PROIECTAT	arh. Madalina TRICA		DATA: MAR. 2022	FAZA: PTp
SEF PROIECT	ing. I. OPREA		COD PLAN: C2010/10/2020-A21LM21-BIM-AR-055.00	

5A4 297x1050=0,31m²

STAȚIA ARMONIA
NSS = -14,90 (320,60)
±0,00 = 335,50

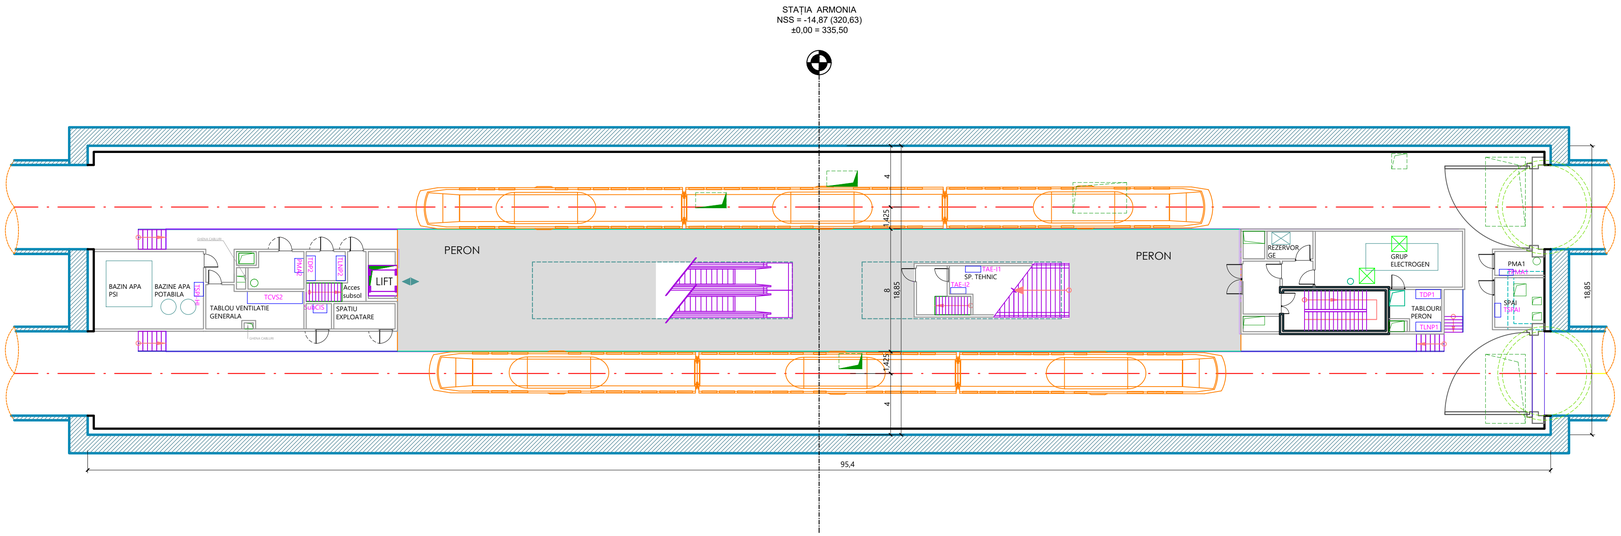

BENEFICIAR
MUNICIPIUL CLUJ-NAPOCA
Cluj-Napoca, Str. Moților nr. 3

PROIECTANT
ASOCIEREA SWS ENGINEERING SPA - SYSTRA - METRANS ENGINEERING SRL
Prezentul document este proprietatea intelectuală a Asocierii. Reproducerea sau difuzarea acestuia este interzisă fără acordul scris al Asocierii.

PROIECTANT DE SPECIALITATE

DENUMIRE CONTRACT
TREN METROPOLITAN GILĂU - FLOREȘTI - CLUJ-NAPOCA - BACIU - APAHIDA - JUCU - BONȚIDA
ETAPA I A SISTEMULUI DE TRANSPORT METROPOLITAN RAPID CLUJ: MAGISTRALA I DE METROU ȘI TREN METROPOLITAN
COMPONENTA 1. MAGISTRALA I DE METROU CLUJ

TITLU LIVRABIL:	RAPORT PRIVIND IMPACTUL ASUPRA MEDIULUI (CONFORM ANEXA NR. 4 DIN CADRUL LEGII NR. 292/2018) ANEXA 7. PLANURI ARHITECTURĂ			TITLU PLAN:	STATIA ARMONIA. PLAN NIVEL PERON
				PLAN DE REFERINȚĂ:	MN75
				SISTEM DE PROIECȚIE:	STEREO70
	NUME	SEMNĂTURA	SCARA: 1:200	CONTRACT:	201010/15.04.2020
DESENAT	stud.arh.Ana-Maria BARBU			PROIECT:	C201010/2020
PROIECTAT	arh. Madalina TRICA		DATA: MAR. 2022	FAZA:	PTp
ȘEF PROIECT	ing. I. OPREA		COD PLAN:	C201010/2020-A21LM21-RIM-AR.056.00	

4A4 297x840=0,25m²

STAȚIA ARMONIA
NSS = -14,90 (320,60)
±0,00 = 335,50

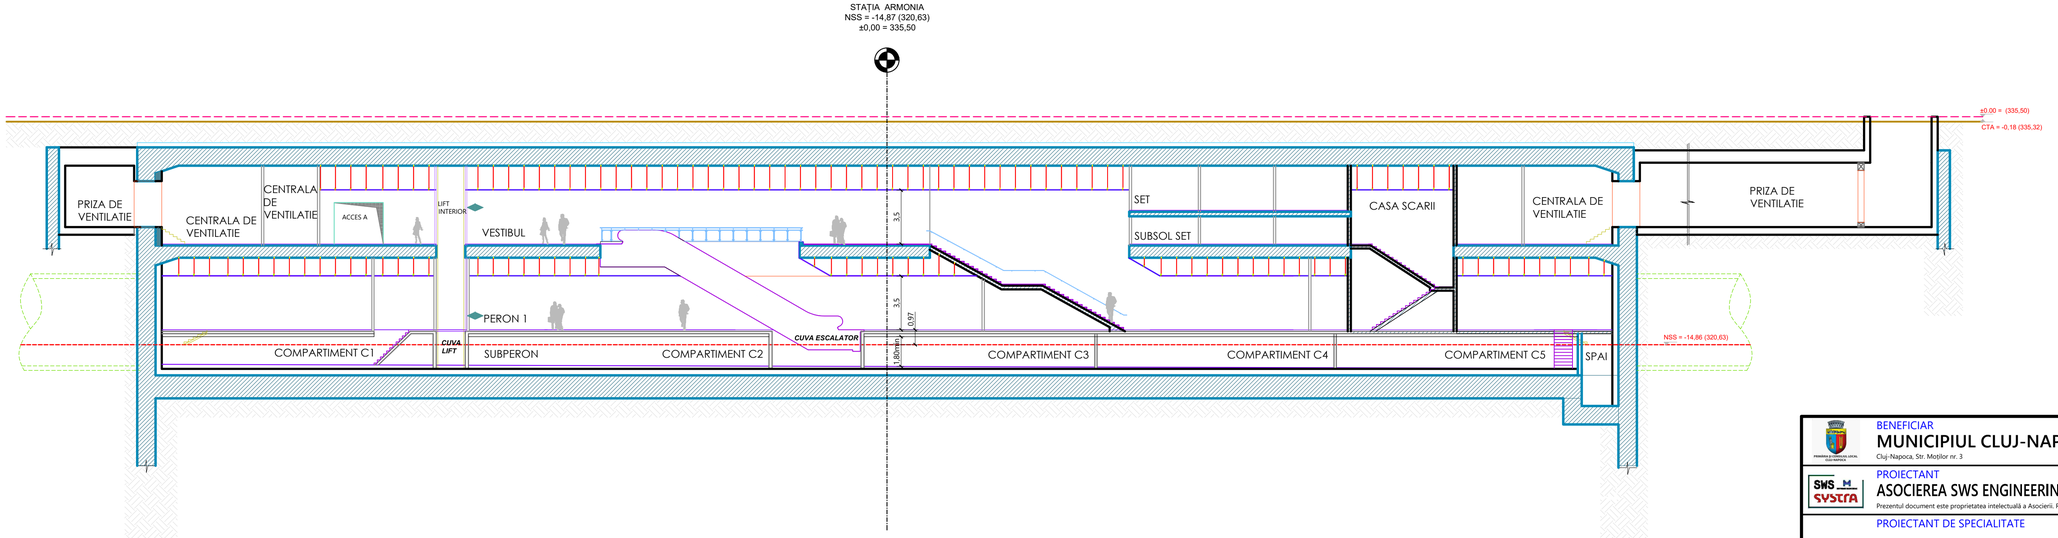

BENEFICIAR
MUNICIPIUL CLUJ-NAPOCA
Cluj-Napoca, Str. Moților nr. 3

PROIECTANT
ASOCIEREA SWS ENGINEERING SPA - SYSTRA - METRANS ENGINEERING SRL
Prezentul document este proprietatea intelectuală a Asocierii. Reproducerea sau difuzarea acestuia este interzisă fără acordul scris al Asocierii.

PROIECTANT DE SPECIALITATE

DENUMIRE CONTRACT
TREN METROPOLITAN GILĂU - FLOREȘTI - CLUJ-NAPOCA - BACIU - APAHIDA - JUCU - BONȚIDA
ETAPA I A SISTEMULUI DE TRANSPORT METROPOLITAN RAPID CLUJ: MAGISTRALA I DE METROU ȘI TREN METROPOLITAN
COMPONENTA 1. MAGISTRALA I DE METROU CLUJ

TITLU LIVRABIL:	RAPORT PRIVIND IMPACTUL ASUPRA MEDIULUI (CONFORM ANEXA NR. 4 DIN CADRUL LEGII NR. 292/2018) ANEXA 7. PLANURI ARHITECTURĂ	TITLU PLAN:	STATIA ARMONIA. SECTIUNE LONGITUDINALA
		PLAN DE REFERINȚĂ:	MN75
		SISTEM DE PROIECȚIE:	STEREO70

	NUME	SEMNĂTURA	SCARA: 1:200	CONTRACT: 201010/15.04.2020
DESENAT	stud.arh.Ana-Maria BARBU			PROIECT: C201010/2020
PROIECTAT	arh. Madalina TRICA		DATA: MAR. 2022	FAZA: PTp
ȘEF PROIECT	ing. I. OPREA		COD PLAN: C201010/2020-A21LM21-RIM-AR.057.00	

4A4 297x840=0,25m²

STAȚIA ARMONIA
NSS = -14,90 (320,60)
±0,00 = 335,50

STAȚIA ARMONIA
NSS = -14,87 (320,63)
±0,00 = 335,50

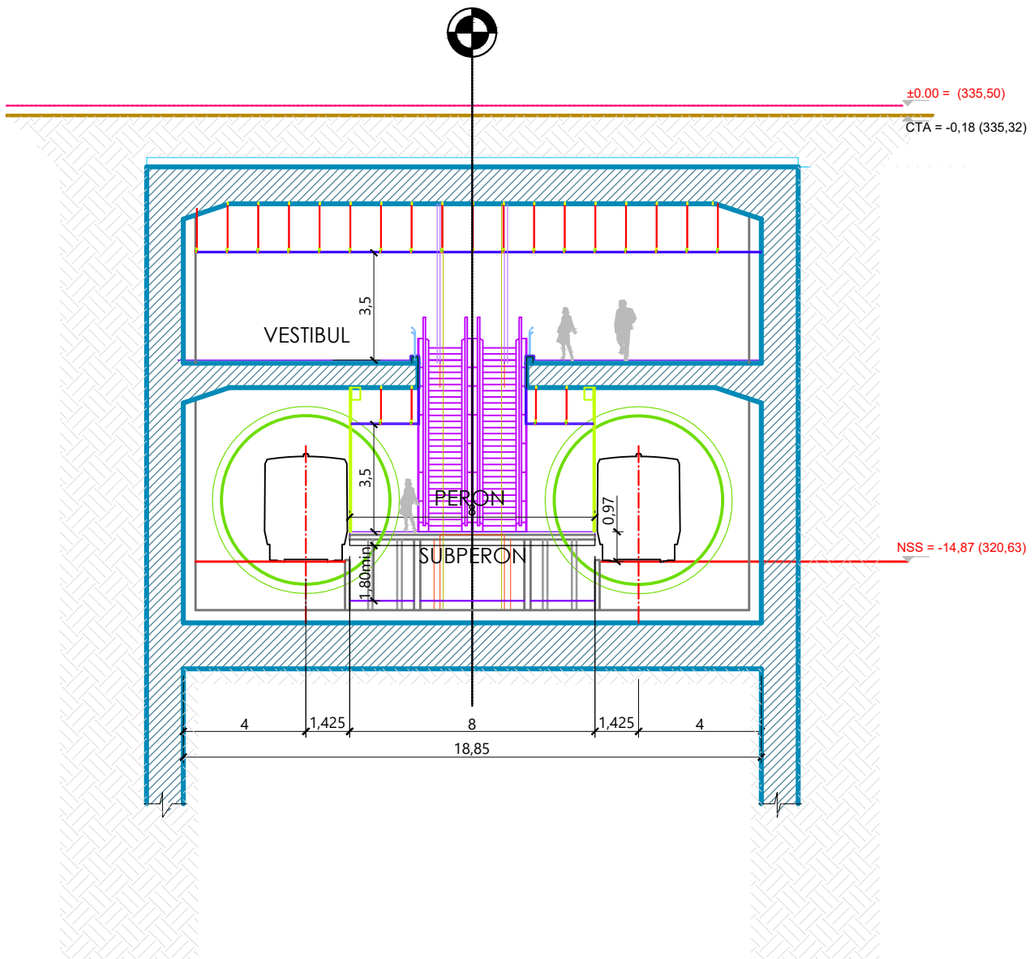

BENEFICIAR
MUNICIPIUL CLUJ-NAPOCA
Cluj-Napoca, Str. Moților nr. 3

PROIECTANT
ASOCIEREA SWS ENGINEERING SPA - SYSTRA - METRANS ENGINEERING SRL
Prezentul document este proprietatea intelectuală a Asocierii. Reproducerea sau difuzarea acestuia este interzisă fără acordul scris al Asocierii.

PROIECTANT DE SPECIALITATE

DENUMIRE CONTRACT
TREN METROPOLITAN GILĂU - FLOREȘTI - CLUJ-NAPOCA - BACIU - APAHIDA - JUCU - BONȚIDA
ETAPA I A SISTEMULUI DE TRANSPORT METROPOLITAN RAPID CLUJ: MAGISTRALA I DE METROU ȘI TREN METROPOLITAN
COMPONENTA 1. MAGISTRALA I DE METROU CLUJ

TITLU LIVRABIL:	RAPORT PRIVIND IMPACTUL ASUPRA MEDIULUI (CONFORM ANEXA NR. 4 DIN CADRUL LEGII NR. 292/2018) ANEXA 7. PLANURI ARHITECTURĂ			TITLU PLAN:	STATIA ARMONIA. SECTIUNE TRANSVERSALA
				PLAN DE REFERINȚĂ:	MN75
				SISTEM DE PROIECȚIE:	STEREO70
	NUME	SEMNĂTURA	SCARA: 1:200	CONTRACT:	201010/15.04.2020
DESENAT	stud.arh.Ana-Maria BARBU			PROIECT:	C201010/2020
PROIECTAT	arh. Madalina TRICA		DATA: MAR. 2022	FAZA:	PTp
SEF PROIECT	ing. I. OPREA		COD PLAN:	C201010/2020-A21LM21-RIM-AR.058.00	

2A4 297x420=0,12m²

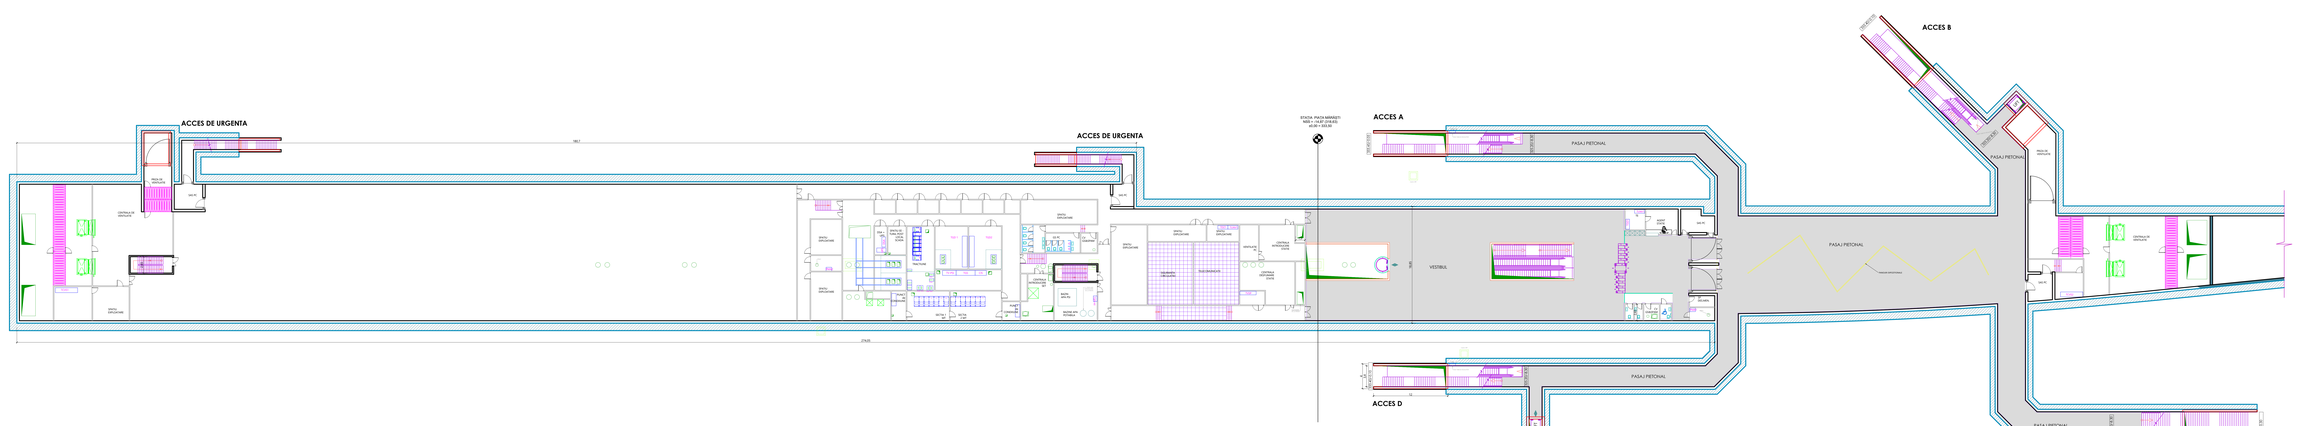
ACCES DE URGENTA
ACCES DE URGENTA
ACCES A
ACCES B
ACCES C
ACCES D
STATIA PIATA MĂRĂȘTI
NOS + 14.87 (316.63)
±0.00 = 333.50
PASAJ PIETONAL
VESTIBUL
SALA AG.
CENTRALA DE VENTILATIE
CENTRALA INSTALATII STATIE
CENTRALA INSTALATII CAI
SUB-RAMPA
RAMPA
SCARA RULANTA
ASCENSOR
SCARA FIXA
CASA SCARII
CASA LIFTULUI
CASA SCARII RULANTE
CASA SCARII FIXE
CASA SCARII DE EVACUARE
CASA LIFTULUI DE EVACUARE
CASA SCARII DE EVACUARE
CASA SCARII RULANTE
CASA SCARII FIXE
CASA LIFTULUI

STATIA PIATA MĂRĂȘTI
NSS = 134.87 (118.63)
st.00 + 333.00

BENEFICIAR
MUNICIPIUL CLUJ-NAPOCA

PROIECTANT
ASOCIEREA SWS ENGINEERING SPA - SYSTRA - METRANS ENGINEERING SRL

PROIECTANT DE SPECIALITATE

DENUMIRE CONTRACT
TREN METROPOLITAN GILĂU - FLOREȘTI - CLUJ-NAPOCA - BACĂU - APAHIDA - JUCU - BONȚIDA
ETAPA I A SISTEMULUI DE TRANSPORT METROPOLITAN RAPID CLUJ: MAGISTRALA I DE METROU ȘI TREN METROPOLITAN
COMPONENTA 1: MAGISTRALA I DE METROU CLUJ

FAZA	RAPORT PRIVIND IMPACTUL ASUPRA MEDIULUI (CONFORM ANEXA NR. 4 DIN CADRUL LEGII NR. 292/2018)
TITLU	STATIA PIATA MARASTI
	PLAN NIVEL PERON
	ANEXA 7: PLANURI ARHITECTURA

SCARA	1:200	DESENATOR: DATA:	SCARA DE REFERINȚĂ: 1:MN?1
			SISTEM DE PROIECȚIE: STEREO70
			CONTRACT: 2019/S 015-026500
			DATA: 2019/S 015-026500
			FAZA: PT
			COD PLANȘĂ: CJ01/SYS/DOC/A7/MP1/PER/GA/00100

PROIECTAT	ing. Madalina PASCA	DESENAT	
VERIFICAT	arh. Madalina PASCA	DATA	MAR. 2020
ȘEF PROIECT	ing. I. IORGA	SCARA	1:200

FORMAT: 10AA 297x2100=0.62m²

STATIA PIATA MĂRĂȘTI
NSS = 164.87 (118.61)
st.00 + 333.00

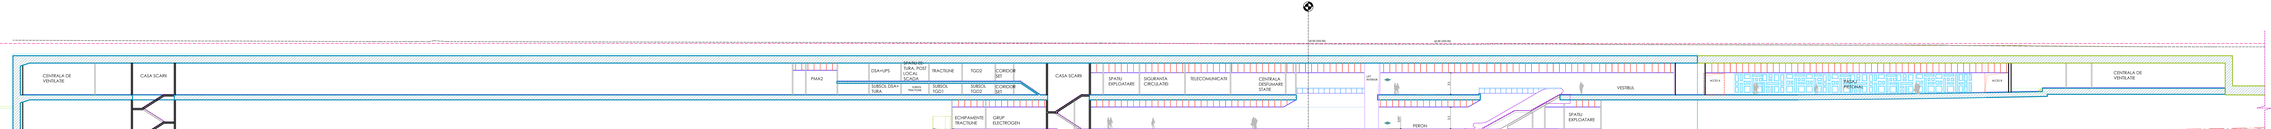
STATIA PIATA MĂRĂȘTI
NIVEL SUPERIOR
st.00+333.00
CENTRALA DE VENTILARE
CASA SCARI
FHA2
DSA+UPS
SUBSOL DSA + TUBA
SPARATOR
TUBA PORT LOCAL SCADA
SUBSOL TUBA
RACTIUNE
SUBSOL TGD2
TGD2
SUBSOL TGD2
COROOR DE CABLURI
COROOR DE CABLURI
CASA SCARI
ECHIPAMENTE TRACTIUNE
SPA1
GRUP ELECTROGEN
COMPARTIMENT C1
SPATIU EXPLOATARE
SIGURANTA CIRCULATIEI
TELECOMUNICATII
CENTRALA DERANJARE STATIE
COMPARTIMENT C2
COMPARTIMENT C3
PERON
SUPRAFATA UTILA
SUPRAFATA UTILA
COMPARTIMENT C4
SUPRAFATA UTILA
SUPRAFATA UTILA
SUPRAFATA UTILA

STAȚIA PIAȚA MĂRĂȘTI
NSS = -14.87 (318.63)
±0,00 = 333,50

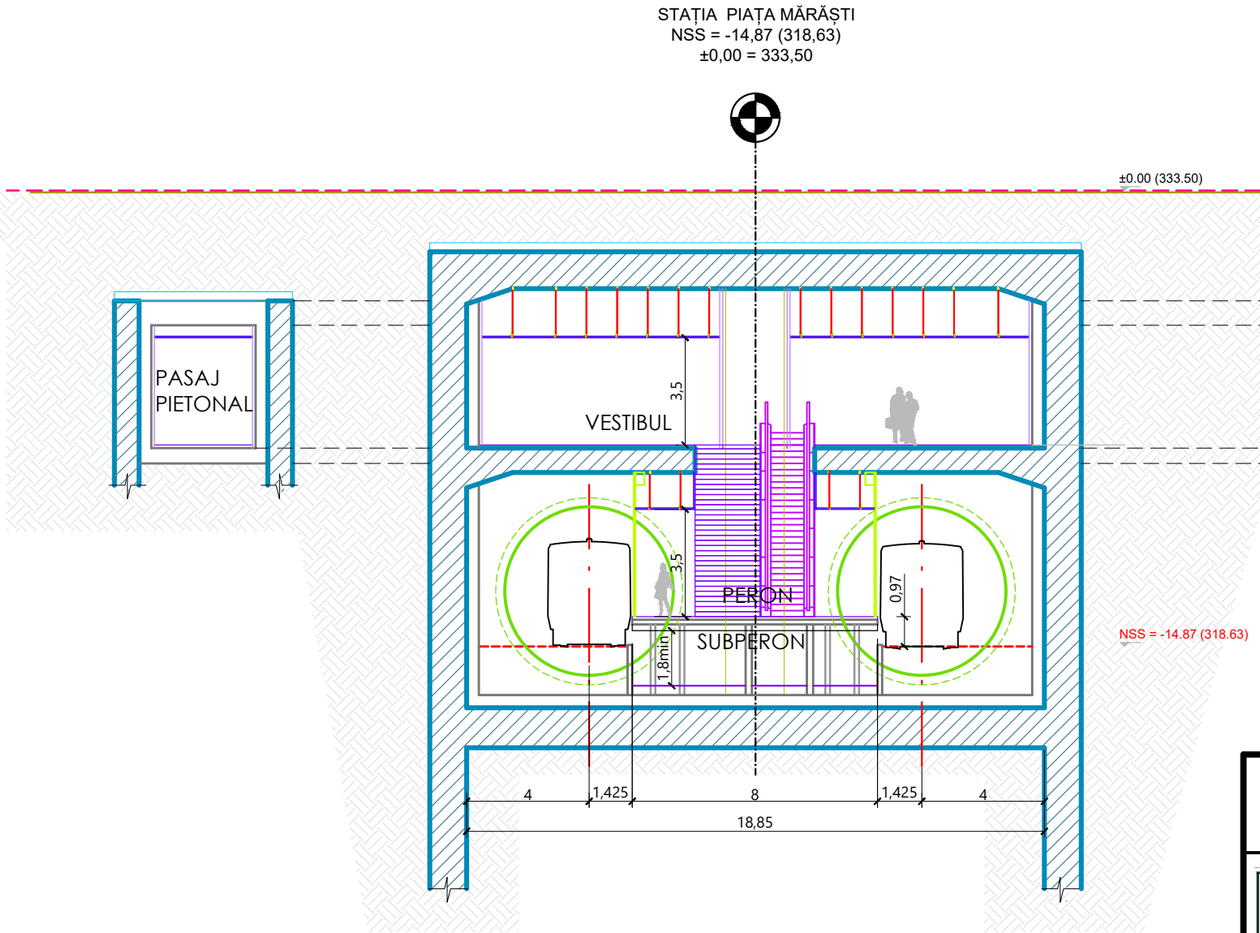

BENEFICIAR
MUNICIPIUL CLUJ-NAPOCA
Cluj-Napoca, Str. Moților nr. 3

PROIECTANT
ASOCIEREA SWS ENGINEERING SPA - SYSTRA - METRANS ENGINEERING SRL
Prezentul document este proprietatea intelectuală a Asocierii. Reproducerea sau difuzarea acestuia este interzisă fără acordul scris al Asocierii.

PROIECTANT DE SPECIALITATE

DENUMIRE CONTRACT
TREN METROPOLITAN GILĂU - FLOREȘTI - CLUJ-NAPOCA - BACIU - APAHIDA - JUCU - BONȚIDA
ETAPA I A SISTEMULUI DE TRANSPORT METROPOLITAN RAPID CLUJ: MAGISTRALA **I** DE METROU ȘI TREN METROPOLITAN
COMPONENTA 1. MAGISTRALA I DE METROU CLUJ

TITLU LIVRABIL:	RAPORT PRIVIND IMPACTUL ASUPRA MEDIULUI (CONFORM ANEXA NR. 4 DIN CADRUL LEGII NR. 292/2018) ANEXA 7. PLANURI ARHITECTURĂ			TITLU PLAN: STATIA PIATA MARASTI. SECTIUNE TRANSVERSALA
				PLAN DE REFERINȚĂ: MN75
				SISTEM DE PROIECȚIE: STEREO70
	NUME	SEMNĂTURA	SCARA: 1:200	CONTRACT: 201010/15.04.2020
DESENAT	st.arh.Madalina BALASOIU			PROIECT: C201010/2020
PROIECTAT	arh. Madalina TRICA		DATA: MAR. 2022	FAZA: PTp
SEF PROIECT	ing. I. OPREA		COD PLAN: C201010/2020-A21LM21-RIM-AR.062.00	

2A4 297x420=0,12m²

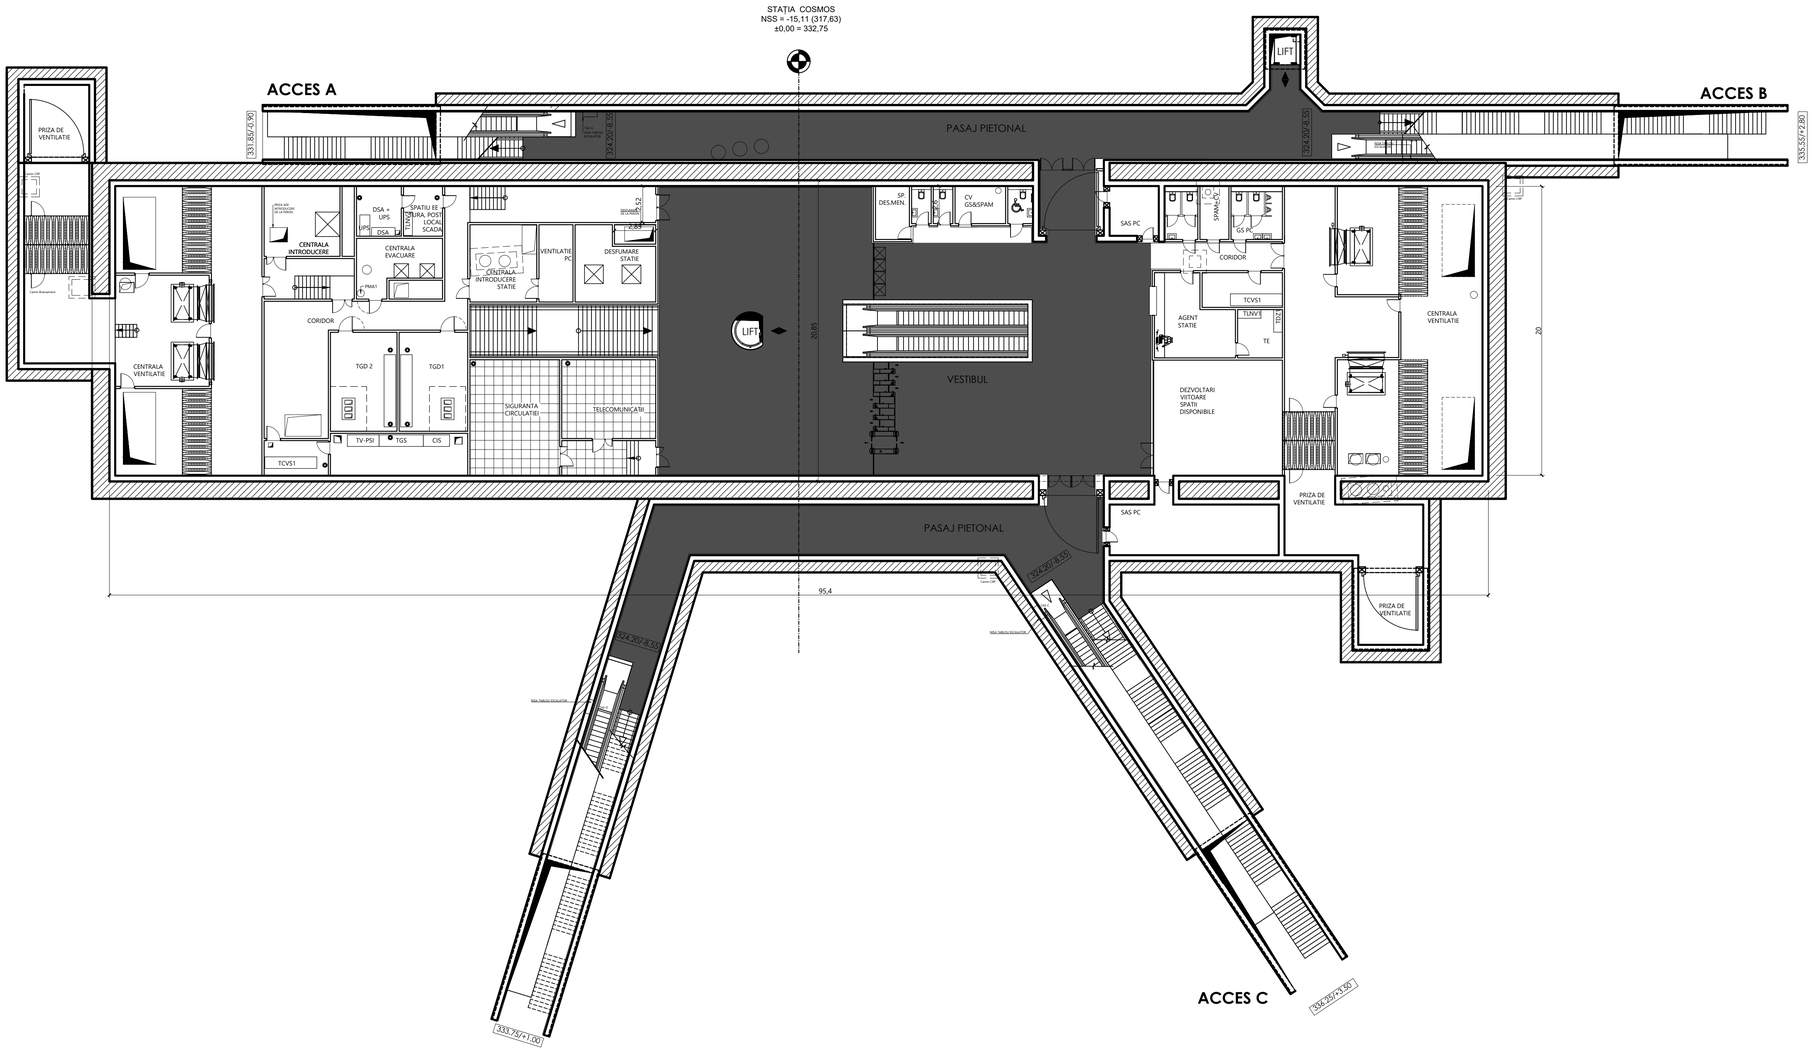

STAȚIA COSMOS
NSS = -15,11 (317,63)
±0,00 = 332,75

BENEFICIAR
MUNICIPIUL CLUJ-NAPOCA
Cluj-Napoca, Str. Motilor nr. 3

PROIECTANT
ASOCIEREA SWS ENGINEERING SPA - SYSTRA - METRANS ENGINEERING SRL

Prezentul document este proprietatea intelectuală a Asocierii. Reproducerea sau difuzarea acestuia este interzisă fără acordul scris al Asocierii.

PROIECTANT DE SPECIALITATE

DENUMIRE CONTRACT
TREN METROPOLITAN GILĂU - FLOREȘTI - CLUJ-NAPOCA - BACIU - APAHIDA - JUCU - BONTIDA
ETAPA I A SISTEMULUI DE TRANSPORT METROPOLITAN RAPID CLUJ: MAGISTRALA I DE METROU ȘI TREN METROPOLITAN
COMPONENTA 1. MAGISTRALA I DE METROU CLUJ

TITLU LIVRABIL:	RAPORT PRIVIND IMPACTUL ASUPRA MEDIULUI (CONFORM ANEXA NR. 4 DIN CADRUL LEGII NR. 292/2018) ANEXA 7. PLANURI ARHITECTURĂ	TITLU PLAN: STATIA COSMOS PLAN NIVEL VESTIBUL

				PLAN DE REFERINȚĂ:	MN75
				SISTEM DE PROIECȚIE:	STEREO70
	NUME	SEMNĂTURA	SCARA: 1:200	CONTRACT:	201010/15.04.2020
DESENAT	st.arh.Madalina BALASOIU			PROIECT:	C201010/2020
PROIECTAT	arh. Madalina TRICA		DATA: MAR. 2022	FAZA:	PTp
ȘEF PROIECT	ing. I. OPREA		COD PLAN:	C201010/2020-A21LM21-RIM-AR 063.00	

3A3 420x891=0.37m²

STAȚIA COSMOS
NSS = -15,11 (317,63)
±0,00 = 332,75

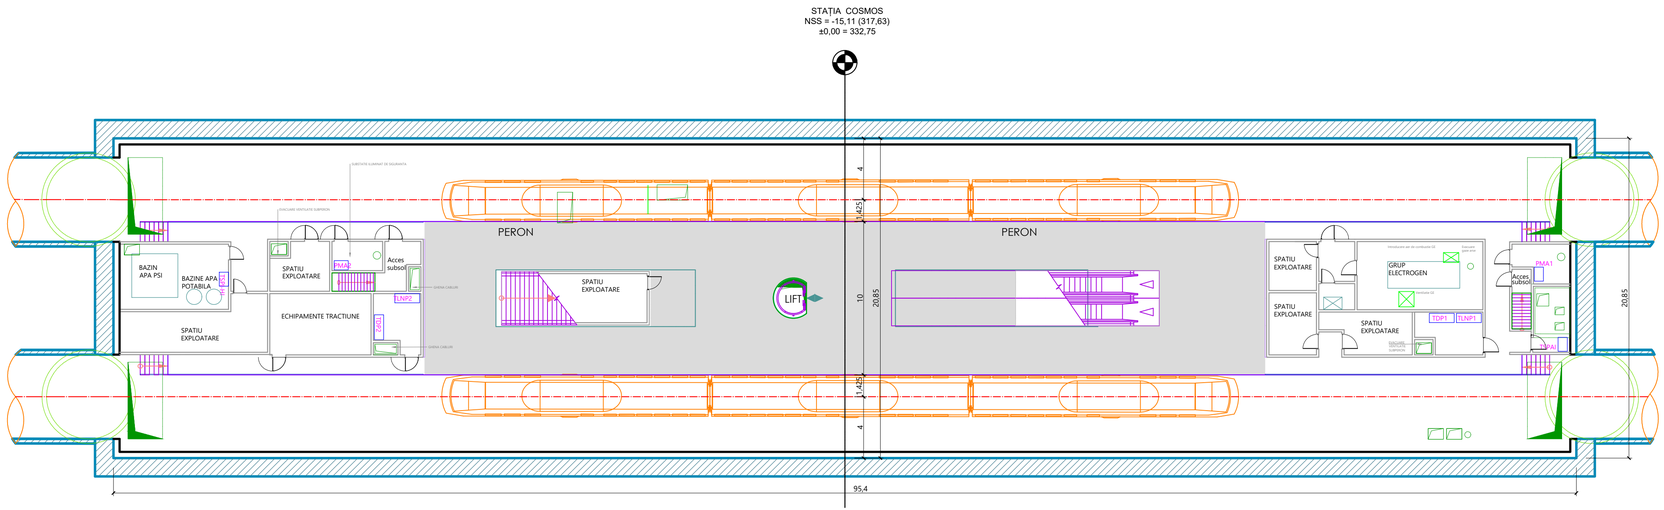

BENEFICIAR
MUNICIPIUL CLUJ-NAPOCA
Cluj-Napoca, Str. Moților nr. 3

PROIECTANT
ASOCIEREA SWS ENGINEERING SPA - SYSTRA - METRANS ENGINEERING SRL

Prezentul document este proprietatea intelectuală a Asocierii. Reproducerea sau difuzarea acestuia este interzisă fără acordul scris al Asocierii.

PROIECTANT DE SPECIALITATE

DENUMIRE CONTRACT
TREN METROPOLITAN GILĂU - FLOREȘTI - CLUJ-NAPOCA - BACIU - APAHIDA - JUCU - BONȚIDA
ETAPA I A SISTEMULUI DE TRANSPORT METROPOLITAN RAPID CLUJ: MAGISTRALA I DE METROU ȘI TREN METROPOLITAN
COMPONENTA 1. MAGISTRALA I DE METROU CLUJ

TITLU LIVRABIL:	RAPORT PRIVIND IMPACTUL ASUPRA MEDIULUI (CONFORM ANEXA NR. 4 DIN CADRUL LEGII NR. 292/2018) ANEXA 7. PLANURI ARHITECTURĂ	TITLU PLAN:	STATIA COSMOS PLAN NIVEL PERON
		PLAN DE REFERINȚĂ:	MN75
		SISTEM DE PROIECȚIE:	STEREO70
	NUME / SEMNĂTURA	SCARA: 1:200	CONTRACT: 201010/15.04.2020
DESENAT	st.arh.Madalina BALASOIU		PROIECT: C201010/2020
PROIECTAT	arh. Madalina TRICA	DATA: MAR. 2022	FAZA: PTp
ȘEF PROIECT	ing. I. OPREA	COD PLAN: C201010/2020-A21LM21-RIM-AR.064.00	4A4 297x840=0,25m²

STAȚIA COSMOS
NSS = -15,11 (317,63)
±0,00 = 332,75

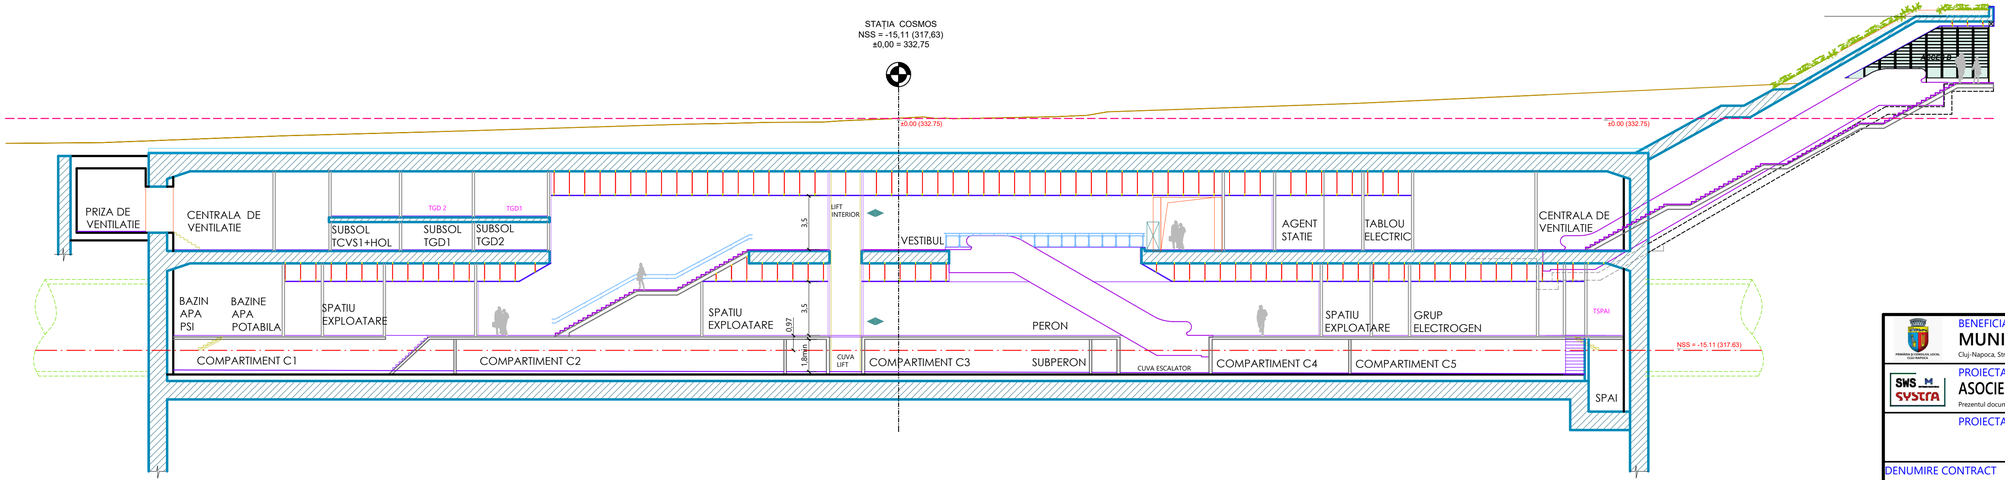

BENEFICIAR
MUNICIPIUL CLUJ-NAPOCA
Cluj-Napoca, Str. Motilor nr. 3

PROIECTANT
ASOCIEREA SWS ENGINEERING SPA - SYSTRA - METRANS ENGINEERING SRL

Prezentul document este proprietatea intelectuală a Asocierii. Reproducerea sau difuzarea acestuia este interzisă fără acordul scris al Asocierii.

PROIECTANT DE SPECIALITATE

DENUMIRE CONTRACT
TREN METROPOLITAN GILĂU - FLOREȘTI - CLUJ-NAPOCA - BACIU - APAHIDA - JUCU - BONȚIDA
ETAPA I A SISTEMULUI DE TRANSPORT METROPOLITAN RAPID CLUJ: MAGISTRALA I DE METROU ȘI TREN METROPOLITAN
COMPONENTA 1. MAGISTRALA I DE METROU CLUJ

TITLU LIVRABIL:	RAPORT PRIVIND IMPACTUL ASUPRA MEDIULUI (CONFORM ANEXA NR. 4 DIN CADRUL LEGII NR. 292/2018) ANEXA 7. PLANURI ARHITECTURĂ			TITLU PLAN:	STATIA COSMOS SECTIUNE LONGITUDINALA
				PLAN DE REFERINȚĂ:	MN75
				SISTEM DE PROIECȚIE:	STEREO70
	NUME	SEMNĂTURA	SCARA: 1:200	CONTRACT:	201010/15.04.2020
DESENAT	st.arh.Madalina BALASOIU			PROIECT:	C201010/2020
PROIECTAT	arh. Madalina TRICA		DATA: MAR. 2022	FAZA:	PTp
ȘEF PROIECT	ing. I. OPREA			COD PLAN:	C201010/2020-A21LM21-RIM-AR.065.00

4A4 297x840=0,25m²

STAȚIA COSMOS
NSS = -15,11 (317,63)
±0,00 = 332,75

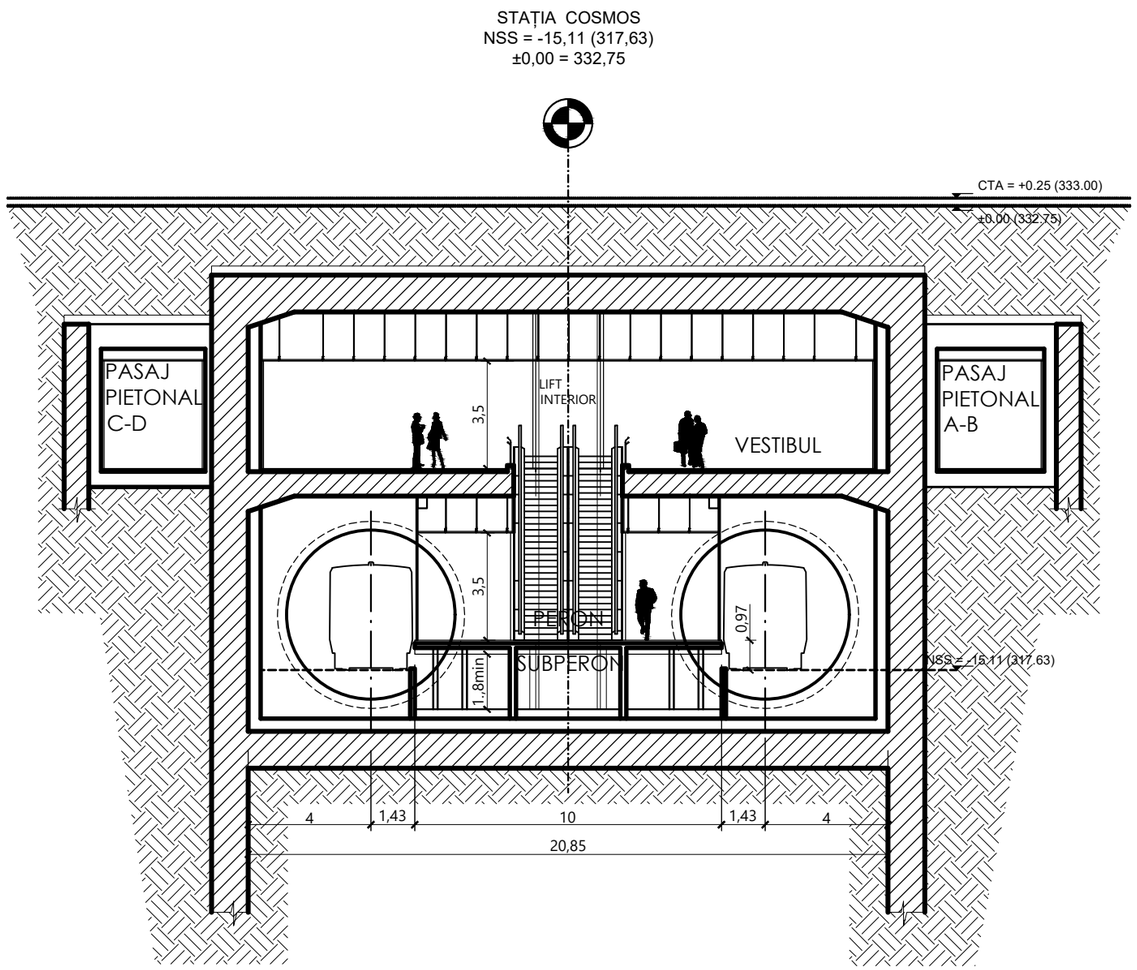

STAȚIA COSMOS
NSS = -15,11 (317,63)
±0,00 = 332,75

BENEFICIAR
MUNICIPIUL CLUJ-NAPOCA
Cluj-Napoca, Str. Moților nr. 3

PROIECTANT
ASOCIEREA SWS ENGINEERING SPA - SYSTRA - METRANS ENGINEERING SRL

Prezentul document este proprietatea intelectuală a Asocierii. Reproducerea sau difuzarea acestuia este interzisă fără acordul scris al Asocierii.

PROIECTANT DE SPECIALITATE

DENUMIRE CONTRACT
TREN METROPOLITAN GILĂU - FLOREȘTI - CLUJ-NAPOCA - BACIU - APAHIDA - JUCU - BONȚIDA
ETAPA I A SISTEMULUI DE TRANSPORT METROPOLITAN RAPID CLUJ: MAGISTRALA I DE METROU ȘI TREN METROPOLITAN
COMPONENTA 1. MAGISTRALA I DE METROU CLUJ

TITLU LIVRABIL:	RAPORT PRIVIND IMPACTUL ASUPRA MEDIULUI (CONFORM ANEXA NR. 4 DIN CADRUL LEGII NR. 292/2018) ANEXA 7. PLANURI ARHITECTURĂ			TITLU PLAN: STATIA COSMOS SECTIUNE TRANSVERSALA
				PLAN DE REFERINȚĂ: MN75
				SISTEM DE PROIECȚIE: STEREO70
	NUME	SEMNĂTURA	SCARA: 1:200	CONTRACT: 201010/15.04.2020
DESENAT	st.arh.Madalina BALASOIU			PROIECT: C201010/2020
PROIECTAT	arh. Madalina TRICA		DATA: MAR. 2022	FAZA: PTp
SEF PROIECT	ing. I. OPREA		COD PLAN: C201010/2020-A21LM21-RIM-AR.066.00	

2A4 297x420=0,12m²

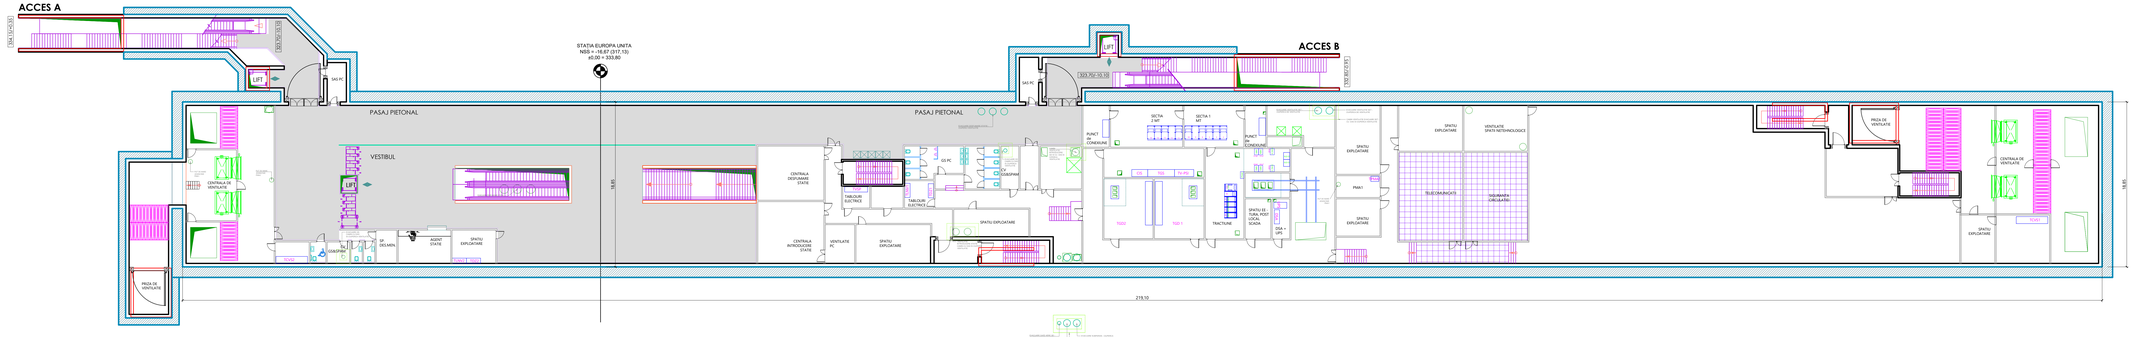

BENEFICIAR
MUNICIPIUL CLUJ-NAPOCA
Cluj-Napoca, Str. Moților nr. 3

PROIECTANT
ASOCIEREA SWS ENGINEERING SPA - SYSTRA - METRANS ENGINEERING SRL
Prezentul document este proprietatea intelectuală a Asociaţi. Reproducerea sau difuzarea acestuia este interzisă fără acordul scris al Asociaţi.

PROIECTANT DE SPECIALITATE

DENUMIRE CONTRACT
TREN METROPOLITAN GILĂU - FLOREȘTI - CLUJ-NAPOCA - BACIU - APAHIDA - JUCU - BONTIDA
ETAPA I A SISTEMULUI DE TRANSPORT METROPOLITAN RAPID CLUJ: MAGISTRALA I DE METROU ȘI TREN METROPOLITAN
COMPONENTA 1: MAGISTRALA I DE METROU CLUJ

TITLU LUCRARE:	RAPORT PRIVIND IMPACTUL ASUPRA MEDIULUI (CONFORM ANEXA NR. 4 DIN CADRUL LEGII NR. 292/2018) ANEXA 7. PLANURI ARHITECTURĂ	TITLU PLAN:	STATIA EUROPA UNITA. PLAN NIVEL VESTIBUL
		PLAN DE REFERINȚĂ:	MNTS
		SISTEM DE PROIECȚIE:	STEREO70
		CONTRACT:	2010/10.04.2020
		PROIECT:	C2010/10/2020
		DATA:	MAR. 2022
		COD PLAN:	C2010/10/2020-A21LM1-RAP-AR-067-00

	NUME	SEMNĂTURA	SCARA:	1:200
DESENAT	drd.arh.Ana-Maria BARBU			
PROIECTAT	arh. Madalina TRICA			
ȘEF PROIECT	ing. I. CREȚA			

7A4 297x1470=0.44m²

STATIA EUROPA UNITA
NSS = -16,67 (317,13)
±0,00 = 333,80

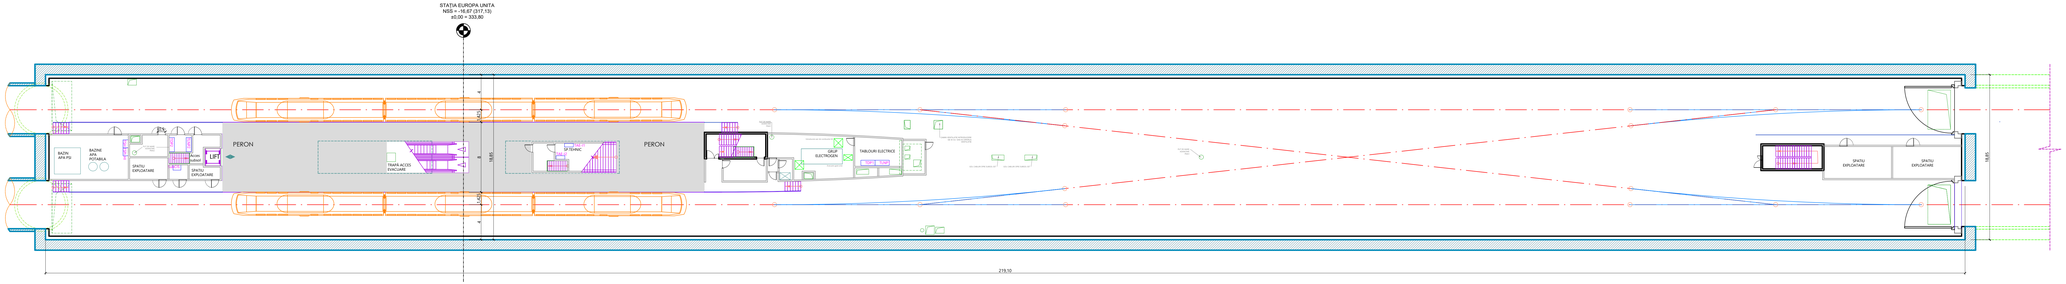

BENEFICIAR
MUNICIPIUL CLUJ-NAPOCA
Piața Mihail Kogălniceanu nr. 3

Finanțare

PROIECTANT
ASOCIEREA SWS ENGINEERING SPA - SYSTRA - METRANS ENGINEERING SRL

Prezentul document este proprietatea intelectuală a Asociatiei. Reproducerea sau difuzarea acestuia este interzisă fără acordul scris al Asociatiei.

PROIECTANT DE SPECIALITATE

DENUMIRE CONTRACT
TREN METROPOLITAN GILĂU - FLOREȘTI - CLUJ-NAPOCA - BACIU - APAHIDA - JUCU - BONȚIDA
ETAPA I A SISTEMULUI DE TRANSPORT METROPOLITAN RAPID CLUJ: MAGISTRALA I DE METROU ȘI TREN METROPOLITAN
COMPONENTA 1. MAGISTRALA I DE METROU CLUJ

TITLU LUCRARE:	RAPORT PRIVIND IMPACTUL ASUPRA MEDIULUI (CONFORM ANEXA NR. 4 DIN CADRUL LEGII NR. 292/2018) ANEXA 7. PLANURI ARHITECTURĂ	TITLU PLAN: STATIA EUROPA UNITA. PLAN NIVEL PERON

				PLAN DE REFERINȚĂ:	MN25
				SISTEM DE PROIECȚIE:	STEREO70
	NUME	SEMNĂTURA	SCARA:	1:200	CONTRACT: 201010/15.04.2020
DESENAT	ș.l.ph.arh.Ana-Maria BARBU				PROIECT: C201010/2020
PROIECTAT	ș.arh. Madalina TRÎCA				DATA: MAR. 2022 FAZA: PTp
ȘEF PROIECT	ing. I. OPREA				CODIFICARE PLAN: C201010/2020-A2-[1,M31-B4]-AR.068.00

7A4 297x1470=0.44m²

STATIA EUROPA UNITA
NSS = -16,67 (317,13)
±0,00 = 333,80

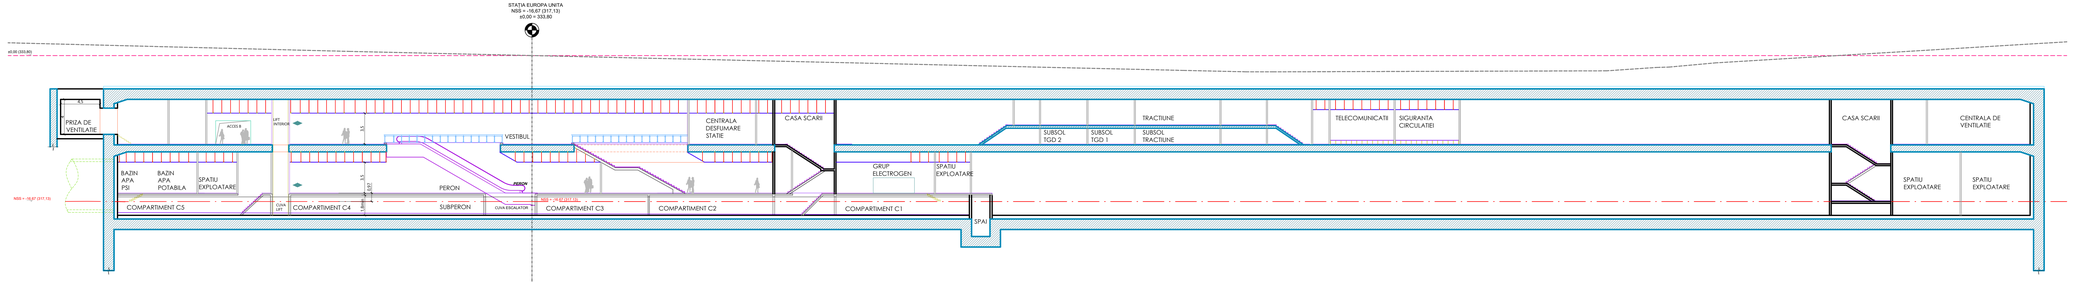

BENEFICIAR
MUNICIPIUL CLUJ-NAPOCA
Piața Ștefan cel Mare nr. 1

PROIECTANT
ASOCIEREA SWS ENGINEERING SPA - SYSTRA - METRANS ENGINEERING SRL

Prezentul document este proprietatea intelectuală a Asociatiei. Reproducerea sau difuzarea acestuia este interzisă fără acordul scris al Asociatiei.

PROIECTANT DE SPECIALITATE

DENUMIRE CONTRACT
TREN METROPOLITAN GILĂU - FLOREȘTI - CLUJ-NAPOCA - BACIU - APAHIDA - JUCU - BONȚIDA
ETAPA A SISTEMULUI DE TRANSPORT METROPOLITAN RAPID CLUJ: MAGISTRALA I DE METROU ȘI TREN METROPOLITAN
COMPONENTA 1. MAGISTRALA I DE METROU CLUJ

TITLU LIVRABIL: RAPORT PRIVIND IMPACTUL ASUPRA MEDIULUI (CONFORM ANEXA NR. 4 DIN CADRUL LEGII NR. 292/2018)

ANEXA 7. PLANURI ARHITECTURĂ

TITLU PLAN: STATIA EUROPA UNITA, SECTIUNE LONGITUDINALA

				PLAN DE REFERINTĂ:	MN7s
				SISTEM DE PROIECȚIE:	STEREO70
				CONTRACT:	2010/10/15.04.2020
	NUME	SEMNĂTURA	SCARA: 1:200	PROIECT:	C2017/10/2020
DESENAT	Dhuf-Ark Ana-Maria BARBU				
VERIFICAT	ș.arh. Madalina TRÎCA		FAZA: PTp	DATA:	MAR. 2020
DIR. PROIECT	ing. I. OPREA			COD PLAN:	C2017/10/2020.A7.LM01.4.BM.AR.069.00

7A4 297x1470=0.44m²

STAȚIA EUROPA UNITA
NSS = -16,67 (317,13)
±0,00 = 333,80

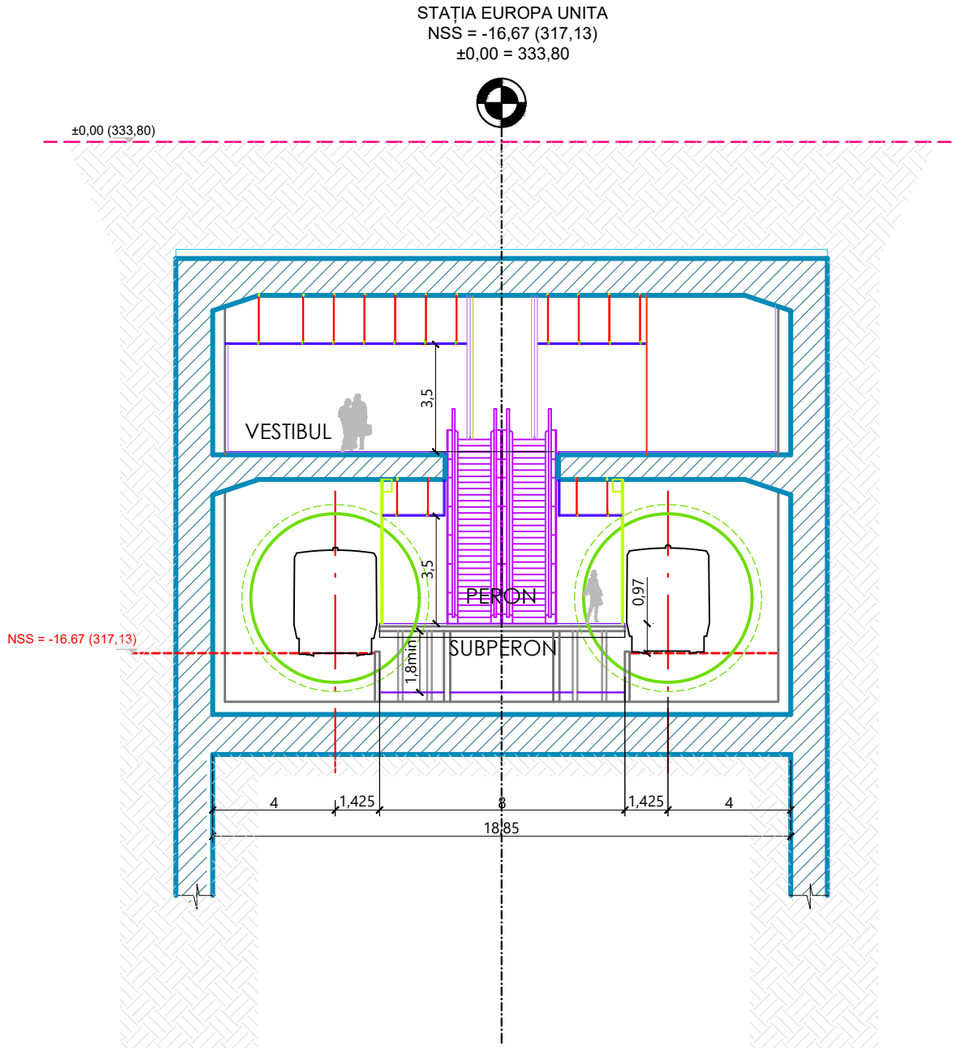

STAȚIA EUROPA UNITA
NSS = -16,67 (317,13)
±0,00 = 333,80

BENEFICIAR
MUNICIPIUL CLUJ-NAPOCA
Cluj-Napoca, Str. Moților nr. 3

PROIECTANT
ASOCIEREA SWS ENGINEERING SPA - SYSTRA - METRANS ENGINEERING SRL

Prezentul document este proprietatea intelectuală a Asocierii. Reproducerea sau difuzarea acestuia este interzisă fără acordul scris al Asocierii.

PROIECTANT DE SPECIALITATE

DENUMIRE CONTRACT
TREN METROPOLITAN GILĂU - FLOREȘTI - CLUJ-NAPOCA - BACIU - APAHIDA - JUCU - BONȚIDA
ETAPA I A SISTEMULUI DE TRANSPORT METROPOLITAN RAPID CLUJ: MAGISTRALA I DE METROU ȘI TREN METROPOLITAN
COMPONENTA 1. MAGISTRALA I DE METROU CLUJ

TITLU LIVRABIL:	RAPORT PRIVIND IMPACTUL ASUPRA MEDIULUI (CONFORM ANEXA NR. 4 DIN CADRUL LEGII NR. 292/2018) ANEXA 7. PLANURI ARHITECTURĂ			TITLU PLAN: STATIA EUROPA UNITA. SECTIUNE TRANSVERSALA
				PLAN DE REFERINȚĂ: MN75
				SISTEM DE PROIECȚIE: STEREO70
	NUME	SEMNĂTURA	SCARA: 1:200	CONTRACT: 201010/15.04.2020
DESENAT	stud.arh.Ana-Maria BARBU			PROIECT: C201010/2020
PROIECTAT	arh. Madalina TRICA		DATA: MAR. 2022	FAZA: PTp
SEF PROIECT	ing. I. OPREA		COD PLAN: C201010/2020-A21LM21-RIM-AR.070.00	

2A4 297x420=0,12m²

BENEFICIAR
MUNICIPIUL CLUJ-NAPOCA

PROIECTANT
ASOCIEREA SWS ENGINEERING SPA - SYSTRA - METRANS ENGINEERING SRL

PROIECTANT DE SPECIALITATE

DENUMIRE CONTRACT
TREN METROPOLITAN GILĂU - FLOREȘTI - CLUJ-NAPOCA - BACĂU - APAHIDA - JUCU - BONȚIDA
ETAPA A SISTEMULUI DE TRANSPORT METROPOLITAN RAPID CLUJ MAGISTRALA I DE METROU ȘI TREN METROPOLITAN
COMPONENTA 1. MAGISTRALA I DE METROU CLUJ

TITLU:	RAPORT PRIVIND IMPACTUL ASUPRA MEDIULUI (CONFORM ANEXA NR. 4 DIN CADRUL LEGII NR. 292/2018)	TITLU PLAN:	DEPOU SOPOR
LIVRABIL:	ANEXA 7. PLANURI ARHITECTURĂ	FAZA:	PLAN PARTER
		PLAN DE REFERINȚĂ:	MN71
		SISTEM DE PROIECȚIE:	STEREO70
		CONTRACT:	2015/0135.04.2020
		PROIECT:	2357/0/0000
		DATA:	MAR. 2021
		COD PLAN:	2357/0/0000/CA/1/MTI/ARH/AR/07.00

	NUME	SEMNĂTURA	SCARA:	1:100			
PESENAT	arh. Mădălina ALTUNE						
DESENAT	arh. Mădălina TRICĂ		DATA:	MAR. 2021			
SEF PROIECT	ing. L. IONESCU		COD PLAN:	2357/0/0000/CA/1/MTI/ARH/AR/07.00			

SA1 841x1784=1.50m²

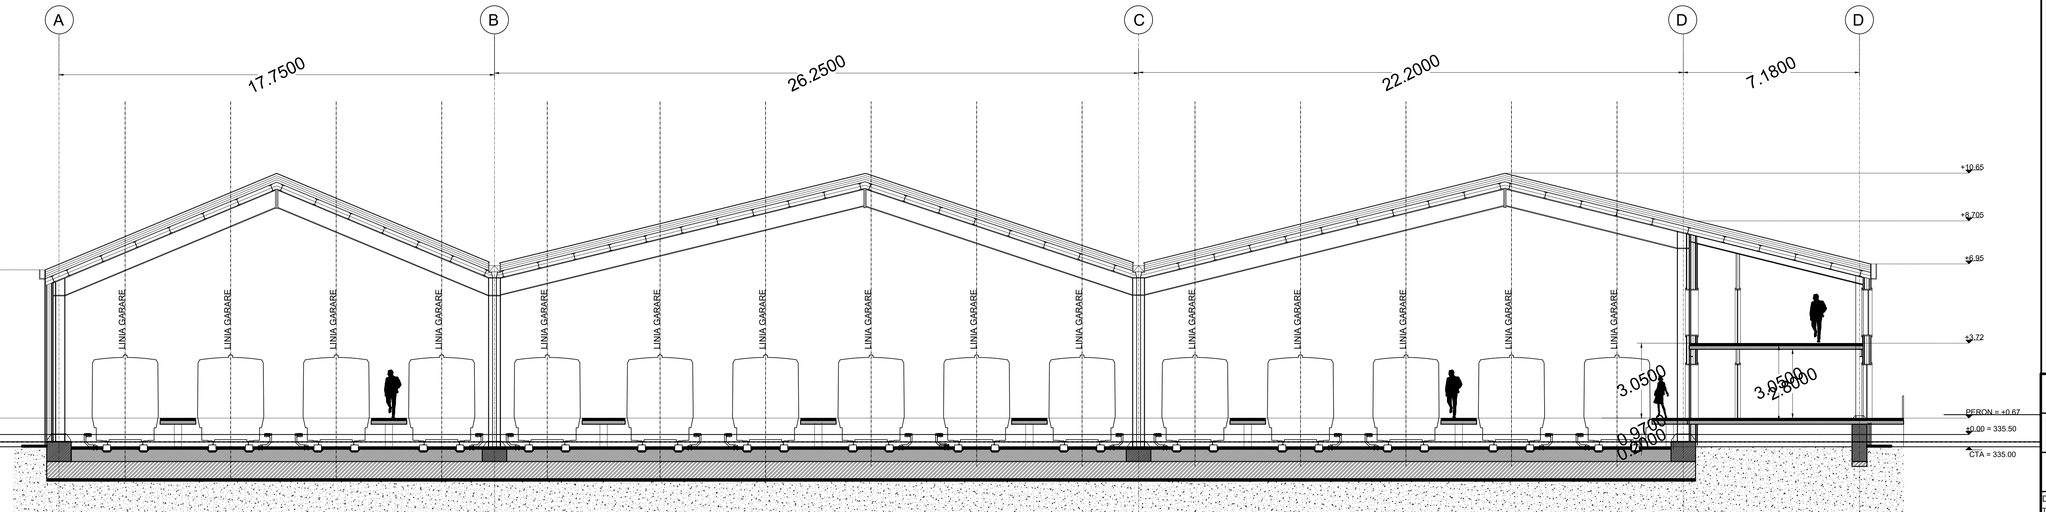

BENEFICIAR
MUNICIPIUL CLUJ-NAPOCA
Cluj-Napoca, Str. Moților nr. 3

PROIECTANT
ASOCIEREA SWS ENGINEERING SPA - SYSTRA - METRANS ENGINEERING SRL

Prezentul document este proprietatea intelectuală a Asocierii. Reproducerea sau difuzarea acestuia este interzisă fără acordul scris al Asocierii.

PROIECTANT DE SPECIALITATE

DENUMIRE CONTRACT
TREN METROPOLITAN GILĂU - FLOREȘTI - CLUJ-NAPOCA - BACIU - APAHIDA - JUCU - BONȚIDA
ETAPA I A SISTEMULUI DE TRANSPORT METROPOLITAN RAPID CLUJ: MAGISTRALA I DE METROU ȘI TREN METROPOLITAN
COMPONENTA 1. MAGISTRALA I DE METROU CLUJ

TITLU LIVRABIL:	RAPORT PRIVIND IMPACTUL ASUPRA MEDIULUI (CONFORM ANEXA NR. 4 DIN CADRUL LEGII NR. 292/2018)	TITLU PLAN: DEPOU SOPOR. HALA GARARE. SECTIUNE TRANSVERSALA
	ANEXA 7. PLANURI ARHITECTURĂ	PLAN DE REFERINȚĂ: MN75
		SISTEM DE PROIECȚIE: STEREO70

	NUME	SEMNĂTURA	SCARA: 1:100	CONTRACT: 201010/15.04.2020
DESENAT	pentru/arh.Hasan ALATTAB			PROIECT: C201010/2020
PROIECTAT	arh. Madalina TRICA		DATA: MAR. 2022	FAZA: PTp
ȘEF PROIECT	ing. I. OPREA		COD PLAN: C201010/2020-A21LM21-RIM-AR.072.00	

5A4 297x1050=0,31m²

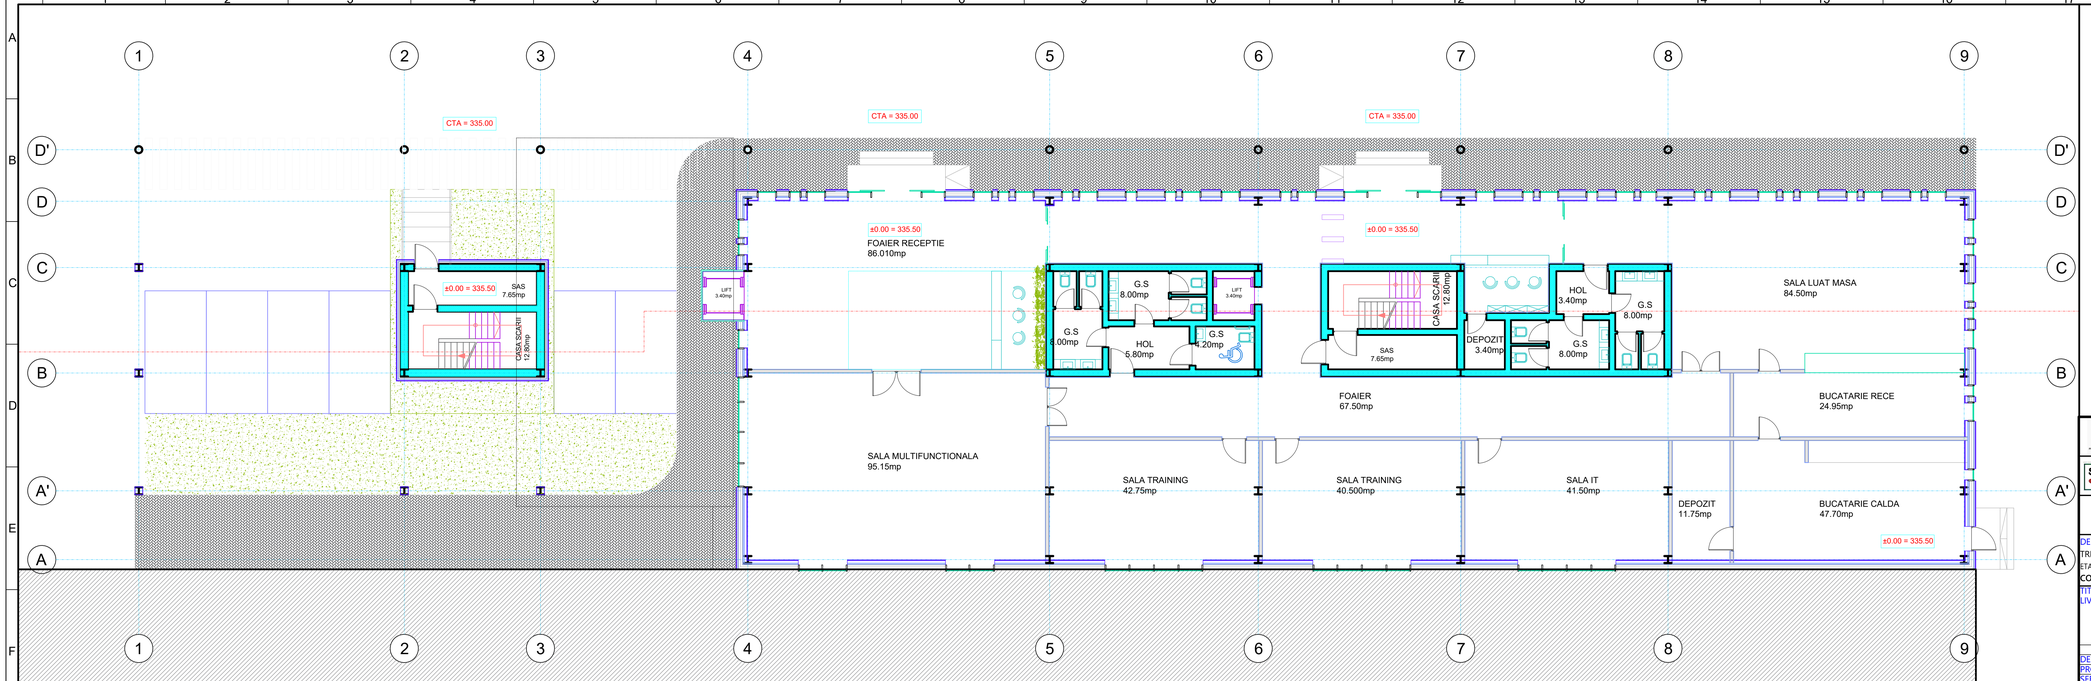

BENEFICIAR
MUNICIPIUL CLUJ-NAPOCA
Cluj-Napoca, Str. Moților nr. 3

PROIECTANT
ASOCIEREA SWS ENGINEERING SPA - SYSTRA - METRANS ENGINEERING SRL
Prezentul document este proprietatea intelectuală a Asocierii. Reproducerea sau difuzarea acestuia este interzisă fără acordul scris al Asocierii.

PROIECTANT DE SPECIALITATE

DENUMIRE CONTRACT
TREN METROPOLITAN GILĂU - FLOREȘTI - CLUJ-NAPOCA - BACIU - APAHIDA - JUCU - BONȚIDA
ETAPA I A SISTEMULUI DE TRANSPORT METROPOLITAN RAPID CLUJ: MAGISTRALA I DE METROU ȘI TREN METROPOLITAN
COMPONENTA 1. MAGISTRALA I DE METROU CLUJ

TITLU LIVRABIL:	RAPORT PRIVIND IMPACTUL ASUPRA MEDIULUI (CONFORM ANEXA NR. 4 DIN CADRUL LEGII NR. 292/2018) ANEXA 7. PLANURI ARHITECTURĂ	TITLU PLAN: DEPOU SOPOR. SEDIU ADMINISTRATIV. PLAN PARTER

	NUME	SEMNĂTURA	SCARA:	1:100	PLAN DE REFERINȚĂ: MN75 SISTEM DE PROIECȚIE: STEREO70
DESENAT	pentru/arh.Hasan ALATTAB				CONTRACT: 201010/15.04.2020 PROIECT: C201010/2020
PROIECTAT	arh. Madalina TRICA		DATA:	MAR. 2022	FAZA: PTp
ȘEF PROIECT	ing. I. OPREA		COD PLAN:	C201010/2020-A21LM21-RIM-AR-073.00	

5A4 297x1050=0,31m²

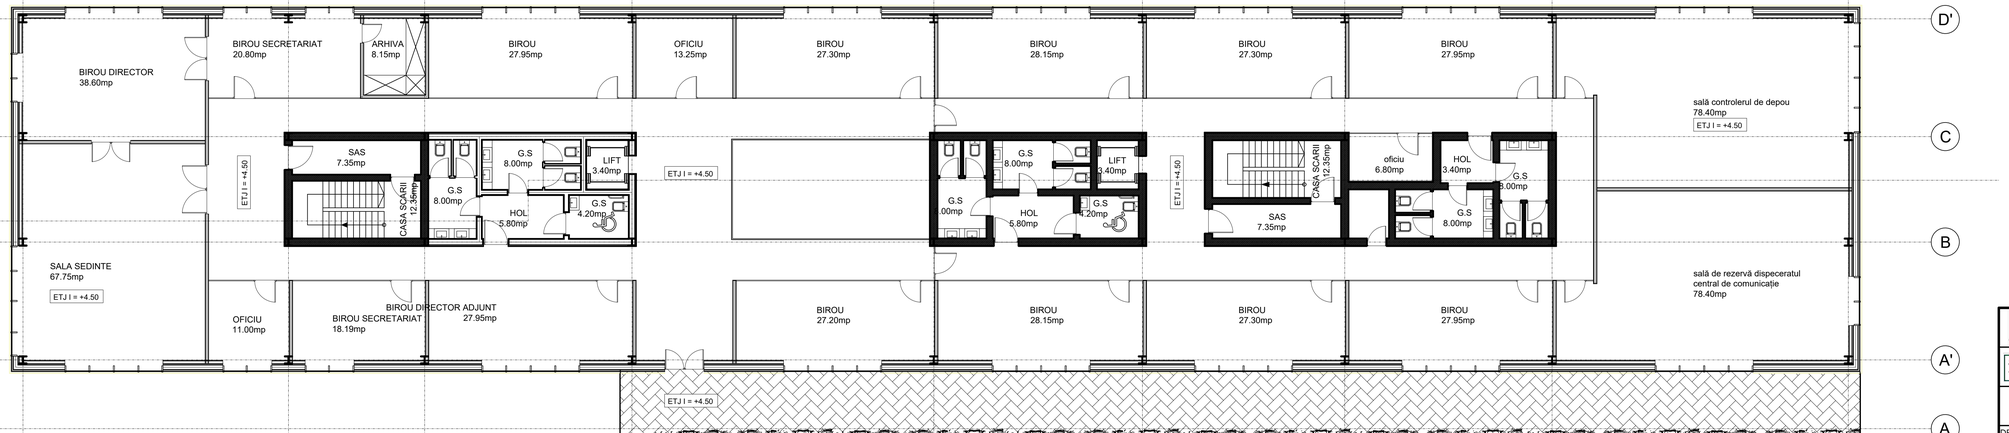

BENEFICIAR
MUNICIPIUL CLUJ-NAPOCA
Cluj-Napoca, Str. Moților nr. 3

PROIECTANT
ASOCIEREA SWS ENGINEERING SPA - SYSTRA - METRANS ENGINEERING SRL

Prezentul document este proprietatea intelectuală a Asocierii. Reproducerea sau difuzarea acestuia este interzisă fără acordul scris al Asocierii.

PROIECTANT DE SPECIALITATE

DENUMIRE CONTRACT
TREN METROPOLITAN GILĂU - FLOREȘTI - CLUJ-NAPOCA - BACIU - APAHIDA - JUCU - BONȚIDA
ETAPA I A SISTEMULUI DE TRANSPORT METROPOLITAN RAPID CLUJ: MAGISTRALA I DE METROU ȘI TREN METROPOLITAN
COMPONENTA 1. MAGISTRALA I DE METROU CLUJ

TITLU LIVRABIL:	RAPORT PRIVIND IMPACTUL ASUPRA MEDIULUI (CONFORM ANEXA NR. 4 DIN CADRUL LEGII NR. 292/2018) ANEXA 7. PLANURI ARHITECTURĂ	TITLU PLAN: DEPOU SOPOR. SEDIU ADMINISTRATIV. PLAN ETAJ I

	NUME	SEMNĂTURA	SCARA: 1:100	PLAN DE REFERINȚĂ: MN75
				SISTEM DE PROIECȚIE: STEREO70
				CONTRACT: 201010/15.04.2020
DESENAT	pentru/arh.Hasan ALATTAB			PROIECT: C201010/2020
PROIECTAT	arh. Madalina TRICA		DATA: MAR. 2022	FAZA: PTp
ȘEF PROIECT	ing. I. OPREA			COD PLAN: C201010/2020-A21LM21-RIM-AR-074.00

5A4 297x1050=0.31m²

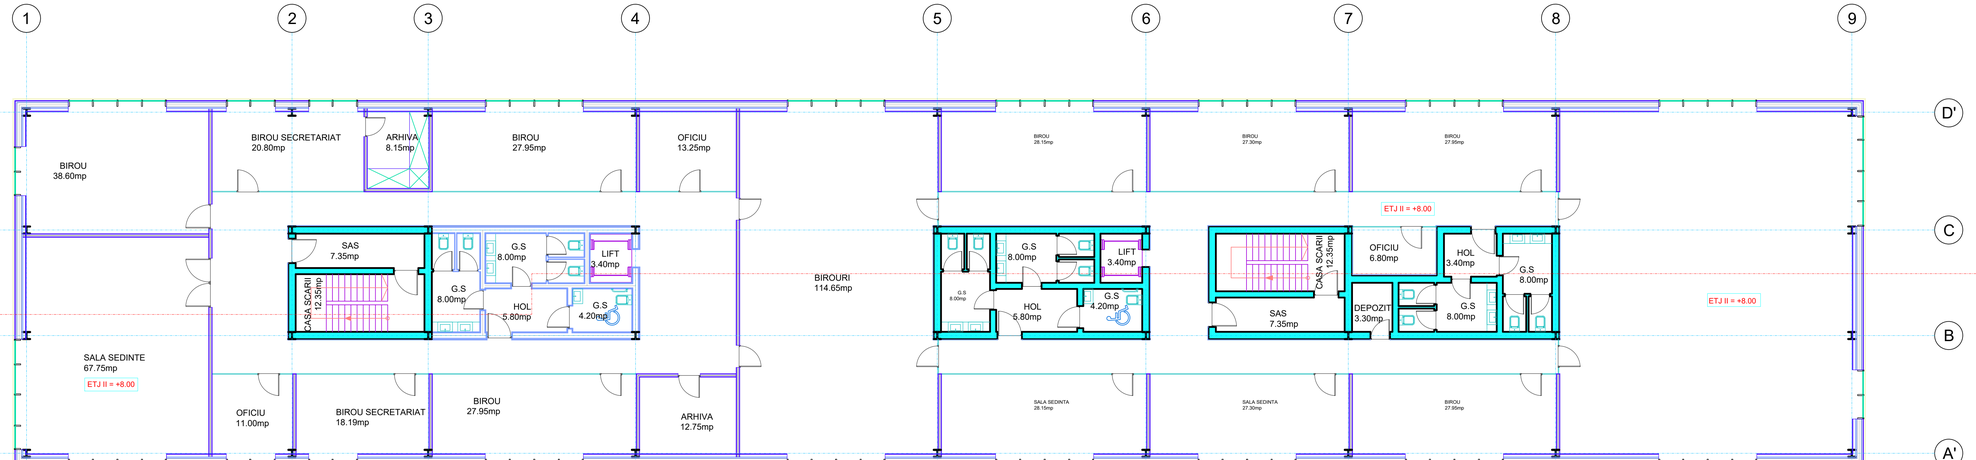

BENEFICIAR
MUNICIPIUL CLUJ-NAPOCA
Cluj-Napoca, Str. Moților nr. 3

PROIECTANT
ASOCIEREA SWS ENGINEERING SPA - SYSTRA - METRANS ENGINEERING SRL

Prezentul document este proprietatea intelectuală a Asocierii. Reproducerea sau difuzarea acestuia este interzisă fără acordul scris al Asocierii.

PROIECTANT DE SPECIALITATE

DENUMIRE CONTRACT
TREN METROPOLITAN GILĂU - FLOREȘTI - CLUJ-NAPOCA - BACIU - APAHIDA - JUCU - BONȚIDA
ETAPA I A SISTEMULUI DE TRANSPORT METROPOLITAN RAPID CLUJ: MAGISTRALA I DE METROU ȘI TREN METROPOLITAN
COMPONENTA 1. MAGISTRALA I DE METROU CLUJ

TITLU LIVRABIL:	RAPORT PRIVIND IMPACTUL ASUPRA MEDIULUI (CONFORM ANEXA NR. 4 DIN CADRUL LEGII NR. 292/2018) ANEXA 7. PLANURI ARHITECTURĂ	TITLU PLAN: DEPOU SOPOR, SEDIU ADMINISTRATIV, PLAN ETAJ II
		PLAN DE REFERINȚĂ: MN75
		SISTEM DE PROIECȚIE: STEREO70
		CONTRACT: 201010/15.04.2020
		PROIECT: C201010/2020

	NUME	SEMNĂTURA	SCARA: 1:100
DESENAT	pentru/arh.Hasan ALATTAB		
PROIECTAT	arh. Madalina TRICA		DATA: MAR. 2022
SEF PROIECT	ing. I. OPREA		COD PLAN: C201010/2020-A21LM21-RIM-AR 075.00

FAZA: PTp

5A4 297x1050=0,31m²

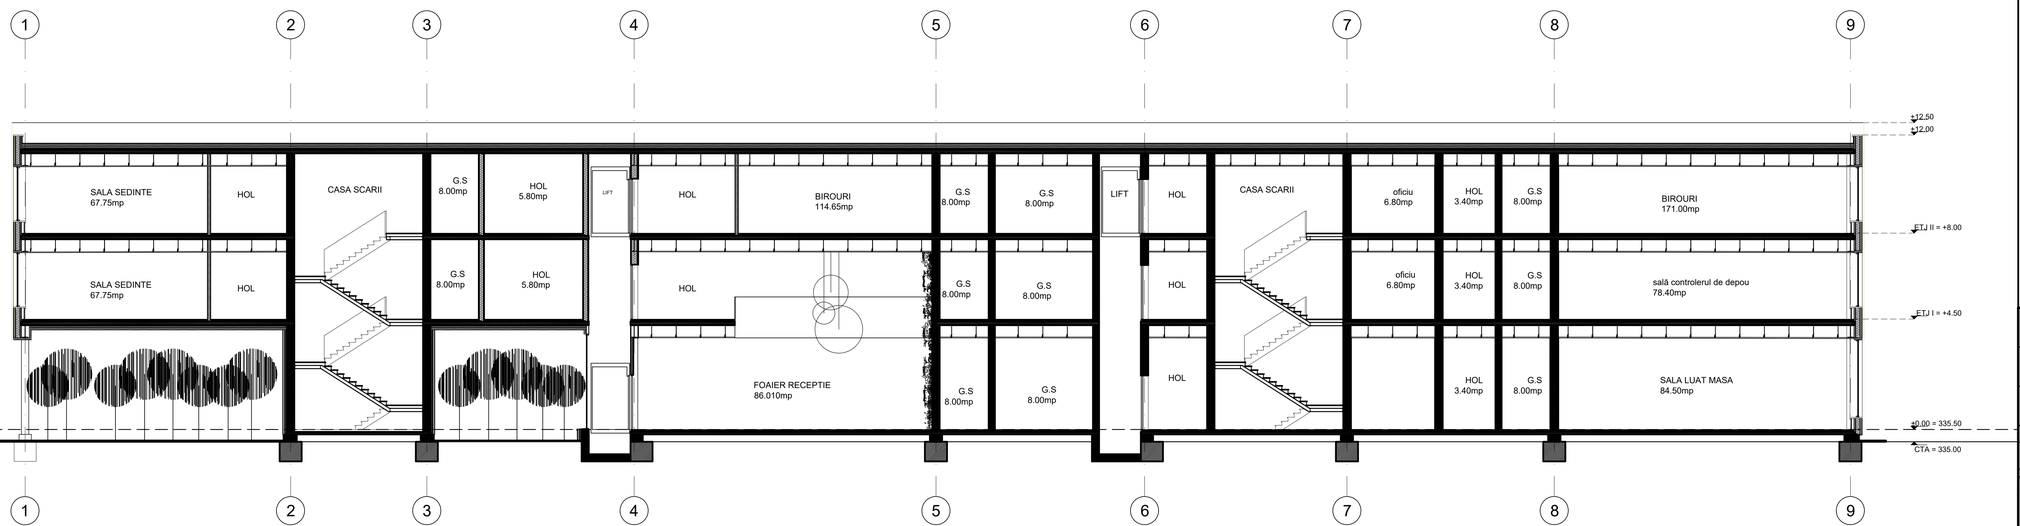

BENEFICIAR
MUNICIPIUL CLUJ-NAPOCA
Cluj-Napoca, Str. Moților nr. 3

PROIECTANT
ASOCIEREA SWS ENGINEERING SPA - SYSTRA - METRANS ENGINEERING SRL
Prezentul document este proprietatea intelectuală a Asocierii. Reproducerea sau difuzarea acestuia este interzisă fără acordul scris al Asocierii.

PROIECTANT DE SPECIALITATE

DENUMIRE CONTRACT
TREN METROPOLITAN GILĂU - FLOREȘTI - CLUJ-NAPOCA - BACIU - APAHIDA - JUCU - BONȚIDA
ETAPA I A SISTEMULUI DE TRANSPORT METROPOLITAN RAPID CLUJ: MAGISTRALA I DE METROU ȘI TREN METROPOLITAN
COMPONENTA 1. MAGISTRALA I DE METROU CLUJ

TITLU LIVRABIL:	RAPORT PRIVIND IMPACTUL ASUPRA MEDIULUI (CONFORM ANEXA NR. 4 DIN CADRUL LEGII NR. 292/2018) ANEXA 7. PLANURI ARHITECTURĂ	TITLU PLAN: DEPOU SOPOR SEDIU ADMINISTRATIV SECTIUNE LONGITUDINALA

	NUME	SEMNĂTURA	SCARA:	1:100	PLAN DE REFERINȚĂ: MN75 SISTEM DE PROIECȚIE: STEREO70
DESENAT	pentru/arh.Hasan ALATTAR				CONTRACT: 201010/15.04.2020 PROIECT: C201010/2020
PROIECTAT	arh. Madalina TRICA		DATA:	MAR. 2022	FAZA: PTp
SEF PROIECT	ing. I. OPREA				COD PLAN: C201010/2020-A21LM21-RIM-AR 076.00

5A4 297x1050=0,31m²

BENEFICIAR
MUNICIPIUL CLUJ-NAPOCA
Piața Unirii Nr. 1, Cluj-Napoca, Jud. Cluj

PROIECTANT
ASOCIEREA SWS ENGINEERING SPA - SYSTRA - METRANS ENGINEERING SRL

Proiectul aparține unei persoane juridice și nu poate fi copiat, reprodus sau difuzat pentru alte interese fără acordul scris al Asociatei.

PROIECTANT DE SPECIALITATE

DENUMIRE CONTRACT
TREN METROPOLITAN GILĂU - FLOREȘTI - CLUJ-NAPOCA - BACIU - APAHIDA - JUCU - BONȚIDA
ETAPA I A SISTEMULUI DE TRANSPORT METROPOLITAN RAPID CLUJ: MAGISTRALA I DE METROU ȘI TREN METROPOLITAN
COMPONENTA 1. MAGISTRALA I DE METROU CLUJ

TITLU LUCRARE:	RAPORT PROIECTARE PENTRU AUTORIZAREA LUCRĂRILOR (CONFORM ANEXA NR. 4 DIN CADRUL LEGII NR. 292/2018)	TITLU PLAN:	DEPOU SOPOR ATELIER MENTENANTA USOARA
	ANEXA 7. PLANURI ARHITECTURĂ	PLAN PARTER	
		SCARA DE REDACTIE:	1/100
		SISTEM DE PROIECTIE:	STEREO70
	NUME	SEMNĂTURA	SCARA: 1:100
DESENAT	Dumitru-Jan Horațiu ALATIAR		CONTRACT: 23/31/01/2020
PROIECTAT	arh. Madalina TRICA		PROIECT: 23/01/01/2020
SEF PROIECT	ing. I. CIREA		DATA: MAR. 2022
			FAZA: PTD
			COD PLAN: 23/31/01/2020-A01/M2+RM-AR-077.00

4A2 594x1680=1.00m²

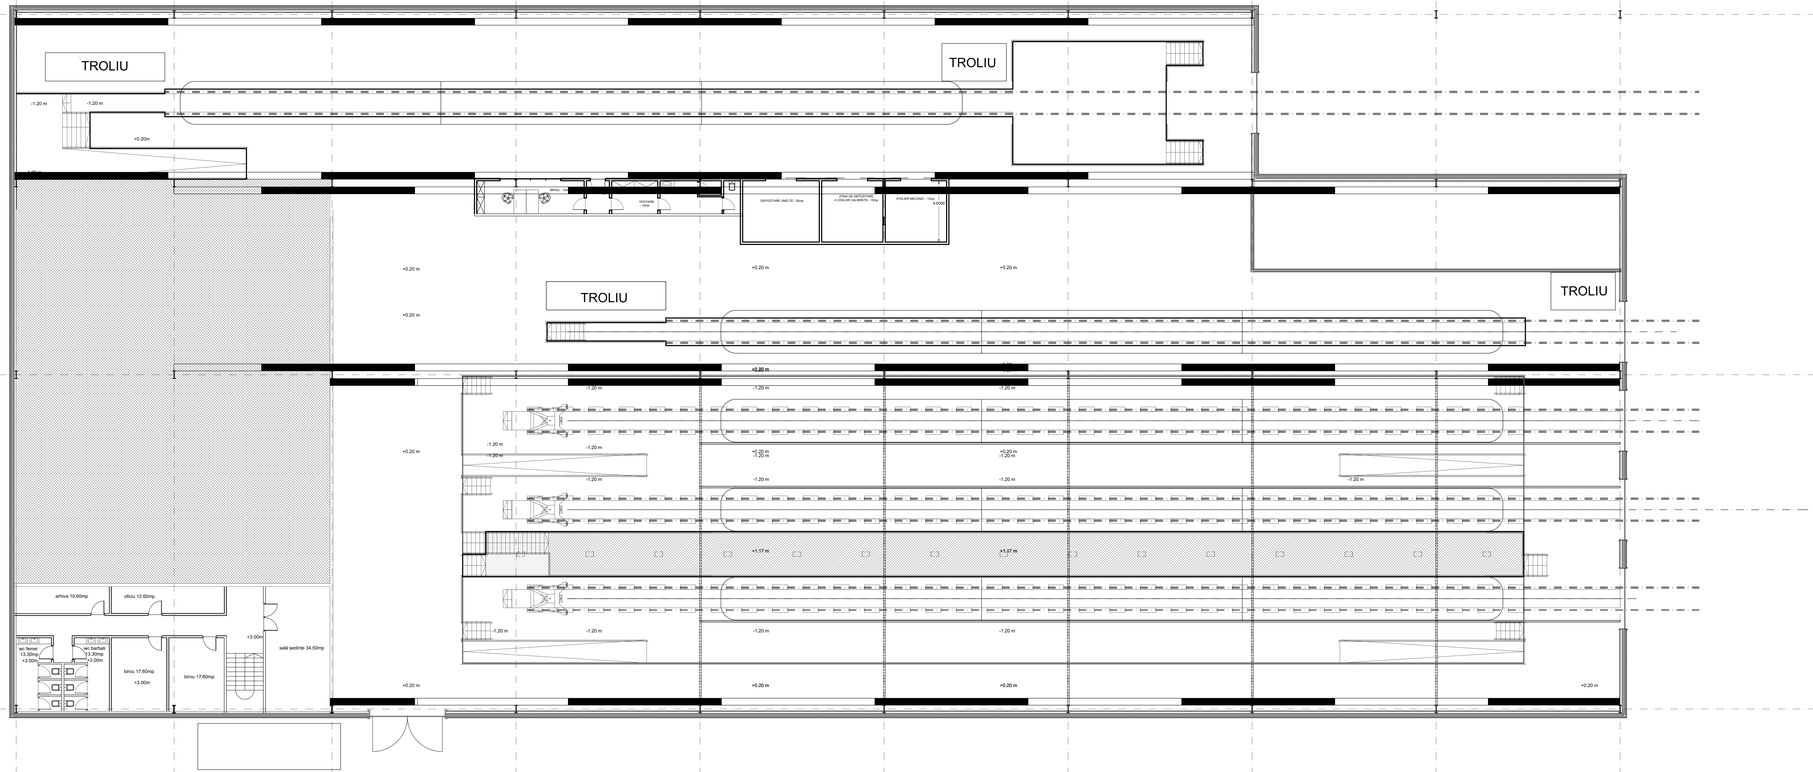

BENEFICIAR
MUNICIPIUL CLUJ-NAPOCA
Piața Unirii nr. 1, Cluj-Napoca

PROIECTANT
ASOCIEREA SWS ENGINEERING SPA - SYSTRA - METRANS ENGINEERING SRL

Prezentul document este proprietatea exclusivă a Asociaţi. Reproducerea sau difuzarea acestuia este interzisă fără acordul scris al Asociaţi.

PROIECTANT DE SPECIALITATE

DENUMIRE CONTRACT
TREN METROPOLITAN GIULAI - FLORESTI - CLUJ-NAPOCA - BACIU - APAHIDA - JUCU - BONTIDA
ETAPA I A SISTEMULUI DE TRANSPORT METROPOLITAN RAPID CLUJ: MAGISTRALA I DE METROU SI TREN METROPOLITAN
COMPONENTA 1: MAGISTRALA I DE METROU CLUJ

FAZA:	RAPORT PRIVIND SUPRAFETELE ADUSE MEDIULUI	TITLU PLAN:
LIVRABIL:	(CONFORM ANEXA NR. 4 DIN CADRUL LEGII NR. 292/2018)	DEPOU SOPOR, ATELIER MENTENANTA-USOARA
	ANEXA 7. PLANURI ARHITECTURĂ	PLAN ETAJ
		REVIZIA: MN75
		SISTEM DE PROIECTIE: 1970/STD

	NUME	SEMNĂTURA	SCARA:	1:100	CONTRACT: 201015/15.04.2020
DESENAT	Dimitrios-Ion Hasan ALATTAR				PROIECT: C201015/2020
PROIECTAT	ptr. Madalina TRÎCA		DATA:	MAR. 2022	FAZA: PTE
DIR. PROIECT	ing. I. LOREA		COD PLAN:	C201015/2020-A(1)02+-ARH-A-0018-00	

4A2 594x1680=1.00m²

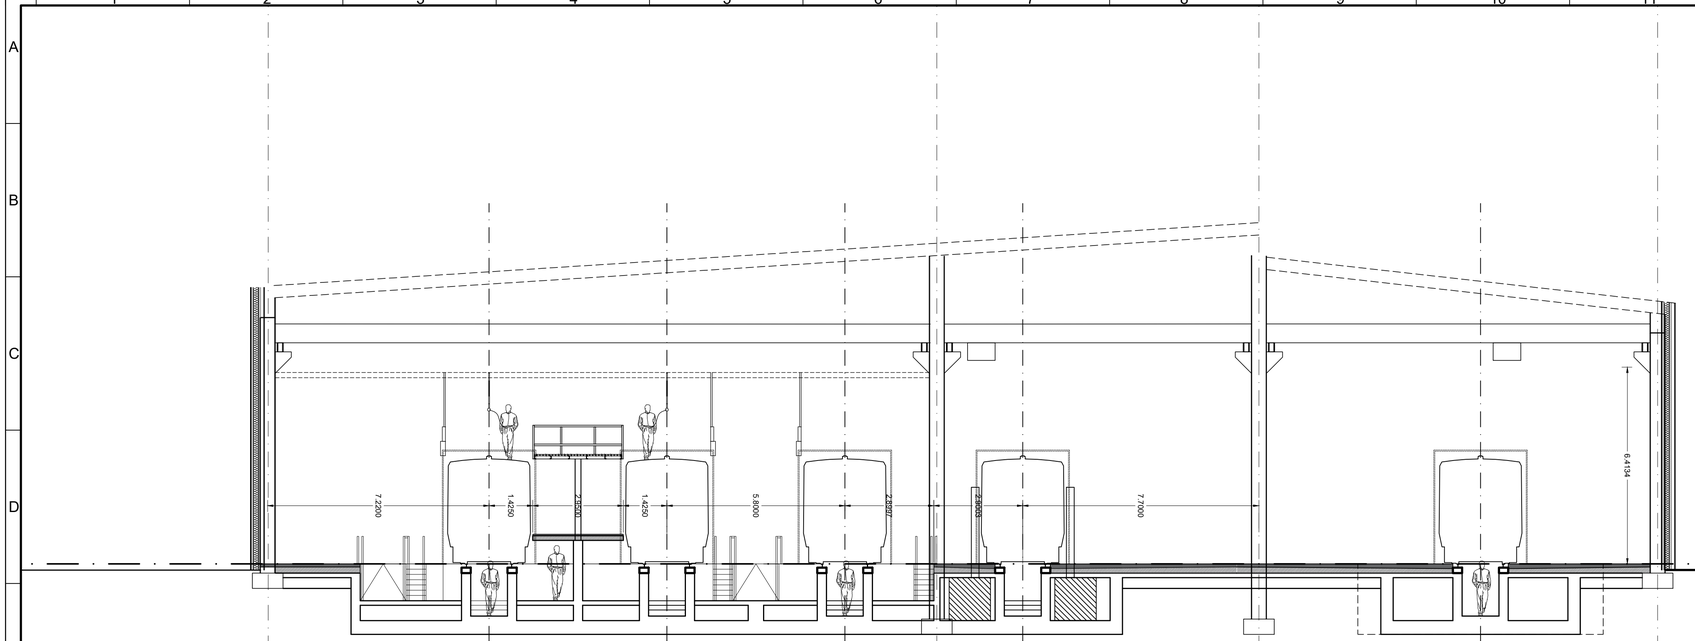

BENEFICIAR

MUNICIPIUL CLUJ-NAPOCA

Cluj-Napoca, Str. Moților nr. 3

PROIECTANT

ASOCIEREA SWS ENGINEERING SPA - SYSTRA - METRANS ENGINEERING SRL

Prezentul document este proprietatea intelectuală a Asocierii. Reproducerea sau difuzarea acestuia este interzisă fără acordul scris al Asocierii.

PROIECTANT DE SPECIALITATE

DENUMIRE CONTRACT

TREN METROPOLITAN GILĂU - FLOREȘTI - CLUJ-NAPOCA - BACIU - APAHIDA - JUCU - BONȚIDA

ETAPA I A SISTEMULUI DE TRANSPORT METROPOLITAN RAPID CLUJ: MAGISTRALA I DE METROU ȘI TREN METROPOLITAN

COMPONENTA 1. MAGISTRALA I DE METROU CLUJ

TITLU LIVRABIL:	RAPORT PRIVIND IMPACTUL ASUPRA MEDIULUI (CONFORM ANEXA NR. 4 DIN CADRUL LEGII NR. 292/2018) ANEXA 7. PLANURI ARHITECTURĂ	TITLU PLAN: DEPOU SOPOR. ATELIER MENTENANTA USOARA. SECTIUNE TRANSVERSALA
		PLAN DE REFERINȚĂ: MN75
		SISTEM DE PROIECȚIE: STEREO70

	NUME	SEMNĂTURA	SCARA: 1:100	CONTRACT: 201010/15.04.2020
DESENAT	pentru/arh.Hasan ALATTAB			PROIECT: C201010/2020
PROIECTAT	arh. Madalina TRICA		DATA: MAR. 2022	FAZA: PTp
SEF PROIECT	ing. I. OPREA		COD PLAN: C201010/2020-A21LM21-RIM-AR.079.00	

4A4 297x840=0,25m²

SALA SEDINTA
22.00 mp

zonă tehnică -
32 mp

WC

LOC DE LUAT MASA
34mp

VESTIARE BARBATI
17.50mp

VESTIARE BARBATI
17.50mp

DEPOZITARE ECHIPAMENTE DE CURĂȚARE INTERIOARĂ A TRENURILOR - 20mp

depozitare deșeuri
- 20mp

TGD02

CAMERA TGD02

CAMERA TGD01

TGD01

TGS

CIS1

DSA + UPS

UPS

DSA

VENTILATIE EVACUARE SET

PUNCT de CONEXIUNE

SECTIA 1 MT

SECTIA 2 MT

DISTRIBUTIE CC HALA MENTENANTA GREA

PUNCT de CONEXIUNE

GRUP ELECTROGEN

TROLIU

TROLIU

TROLIU

TROLIU

ANSAMBLU BOGHIU

PRESA BOGHIU

ECHIPARE CADRU DE BOGHIU

ZONA STOCARE BOGHIURI

REPROFILARE TRENDE ROTI
10.00mp

PISTARE
10.00mp

CALARE
CAPACE
10.00mp

SISTEM DE TRACTIUNE
49.35mp

CAPTATOR DE CURENT
49.35mp

SISTEM DE FRÂNARE
49.35mp

SISTEM HIDRAULIC ȘI PNEUMATIC SUSPENSIE
49.35mp

SPATIU DE DEPOZITARE
16.25 mp

PRELUCRARI MECANICE
49.35mp

TESTARE REDUCTOR VOID
49.35mp

DEMONTĂRI/SPĂLARE COMPONENTE
49.35mp

DEMONTĂRI SET BONTUIRE DE OSIE
49.35mp

DEPRESĂRI
16.25 mp

MONTARE SET ROȚI/CUTIE DE OSIE
49.35mp

OVH REDUCTOR
MONTARE REDUCTOR
49.35mp

PRELUCRĂRI MECANICE
ATELIER SUDURĂ
49.35mp

DEMONTĂRI BOGHIU
49.35mp

STAȚIE ELECTRICĂ
28.00mp

ZONĂ DE SPĂLARE
22.40mp

±0.00 = 335.50

CABINA PORTAR
10.15mp

VESTIAR BARBATI
25.75mp

WC BARBATI
3.00mp

WC FEMEI
3.00mp

VESTIAR FEMEI
25.00mp

DUȘURI BARBAȚI
14.20mp

DUȘURI FEMEI
14.35mp

atelier mașini unelte
96.26mp

atelier scaune
atelier mobilier interior
87.00mp

atelier uși salonul călătorilor
atelier climatizare
87.00mp

atelier cuple semiautomate/
semipermanente
87.00mp

atelier coridor de intercomunicație
80.70mp

DEPOZIT LOCAL
4.14.96mp

BENEFICIAR
MUNICIPIUL CLUJ-NAPOCA
Cluj-Napoca, Str. Matei nr. 3

PROIECTANT
ASOCIEREA SWS ENGINEERING SPA - SYSTRA - METRANS ENGINEERING SRL
Prezentul document este proprietatea intelectuală a Asociaților. Reproducerea sau difuzarea acestuia este interzisă fără acordul scris al Asociaților.

PROIECTANT DE SPECIALITATE

DENUMIRE CONTRACT
TREN METROPOLITAN GILĂU - FLOREȘTI - CLUJ-NAPOCA - BACIU - APAHIDA - JUCU - BONTIDA
ETAPA I A SISTEMULUI DE TRANSPORT METROPOLITAN RAPID CLUJ: MAGISTRALA I DE METROU SI TREN METROPOLITAN
COMPONENTA 1. MAGISTRALA I DE METROU CLUJ

TITLU LUCRARE: RAPORT PRIVIND IMPACTUL ASUPRA MEDIULUI (CONFORM ANEXA NR. 4 DIN CADRUL LEGII NR. 292/2018)
ANEXA 7. PLANURI ARHITECTURĂ

TITLU PLAN: DEPOU SOPOR. ATELIER MENT. GREA, CURATARE INTENSIVA - PLAN PARTER. PLAN ETAJ I

				PLAN DE REFERINȚĂ:	MN75
				SISTEM DE PROIECȚIE:	STEREO70
	NUME	SEMNĂTURA	SCARA: 1:100	CONTRACT:	201010/15.04.2020
DESENAT	pentru/arh.Hasan ALATTAR			PROIECT:	C201010/2020
PROIECTAT	arh. Madalina TRICA		DATA: MAR. 2022	FAZA:	PTp
ȘEF PROIECT	ing. I. OPREA		COD PLAN: C201010/2020-A21LM21-RIM-AR-080.00		

2A1 841x1189=1,00m²

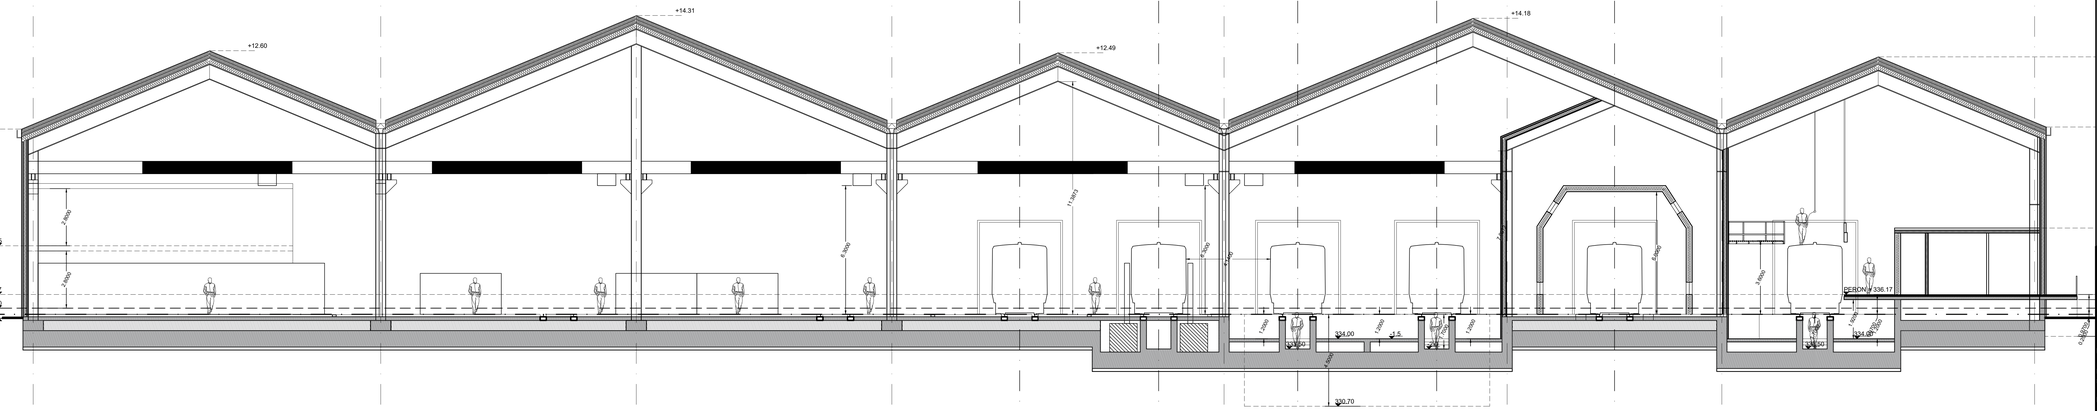

BENEFICIAR
MUNICIPIUL CLUJ-NAPOCA
Cluj-Napoca, Str. Moților nr. 3

PROIECTANT
ASOCIEREA SWS ENGINEERING SPA - SYSTRA - METRANS ENGINEERING SRL
Prezentul document este proprietatea intelectuală a Asocierii. Reproducerea sau difuzarea acestuia este interzisă fără acordul scris al Asocierii.

PROIECTANT DE SPECIALITATE

DENUMIRE CONTRACT
TREN METROPOLITAN GILĂU - FLOREȘTI - CLUJ-NAPOCA - BACIU - APAHIDA - JUCU - BONȚIDA
ETAPA I A SISTEMULUI DE TRANSPORT METROPOLITAN RAPID CLUJ: MAGISTRALA I DE METROU ȘI TREN METROPOLITAN
COMPONENTA 1. MAGISTRALA I DE METROU CLUJ

TITLU LIVRABIL:	RAPORT PRIVIND IMPACTUL ASUPRA MEDIULUI (CONFORM ANEXA NR. 4 DIN CADRUL LEGII NR. 292/2018) ANEXA 7. PLANURI ARHITECTURĂ	TITLU PLAN: DEPOU SOPOR, ATELIER MENTENANTA GREA, CURATARE INTENSIVA-SECT. TRANSVERSALA
		PLAN DE REFERINȚĂ: MN75
		SISTEM DE PROIECȚIE: STEREO70

	NUME	SEMNĂTURA	SCARA:	1:100	CONTRACT: 201010/15.04.2020
DESENAT	pentru/arh.Hasan ALATTAR				PROIECT: C201010/2020
PROIECTAT	arh. Madalina TRICA		DATA:	MAR.2022	FAZA: PTe
ȘEF PROIECT	ing. I. OPREA		COD PLAN: C201010/2020-A21LM21-RIM-AR/081.00		

6A4 297x1260=0,37m²

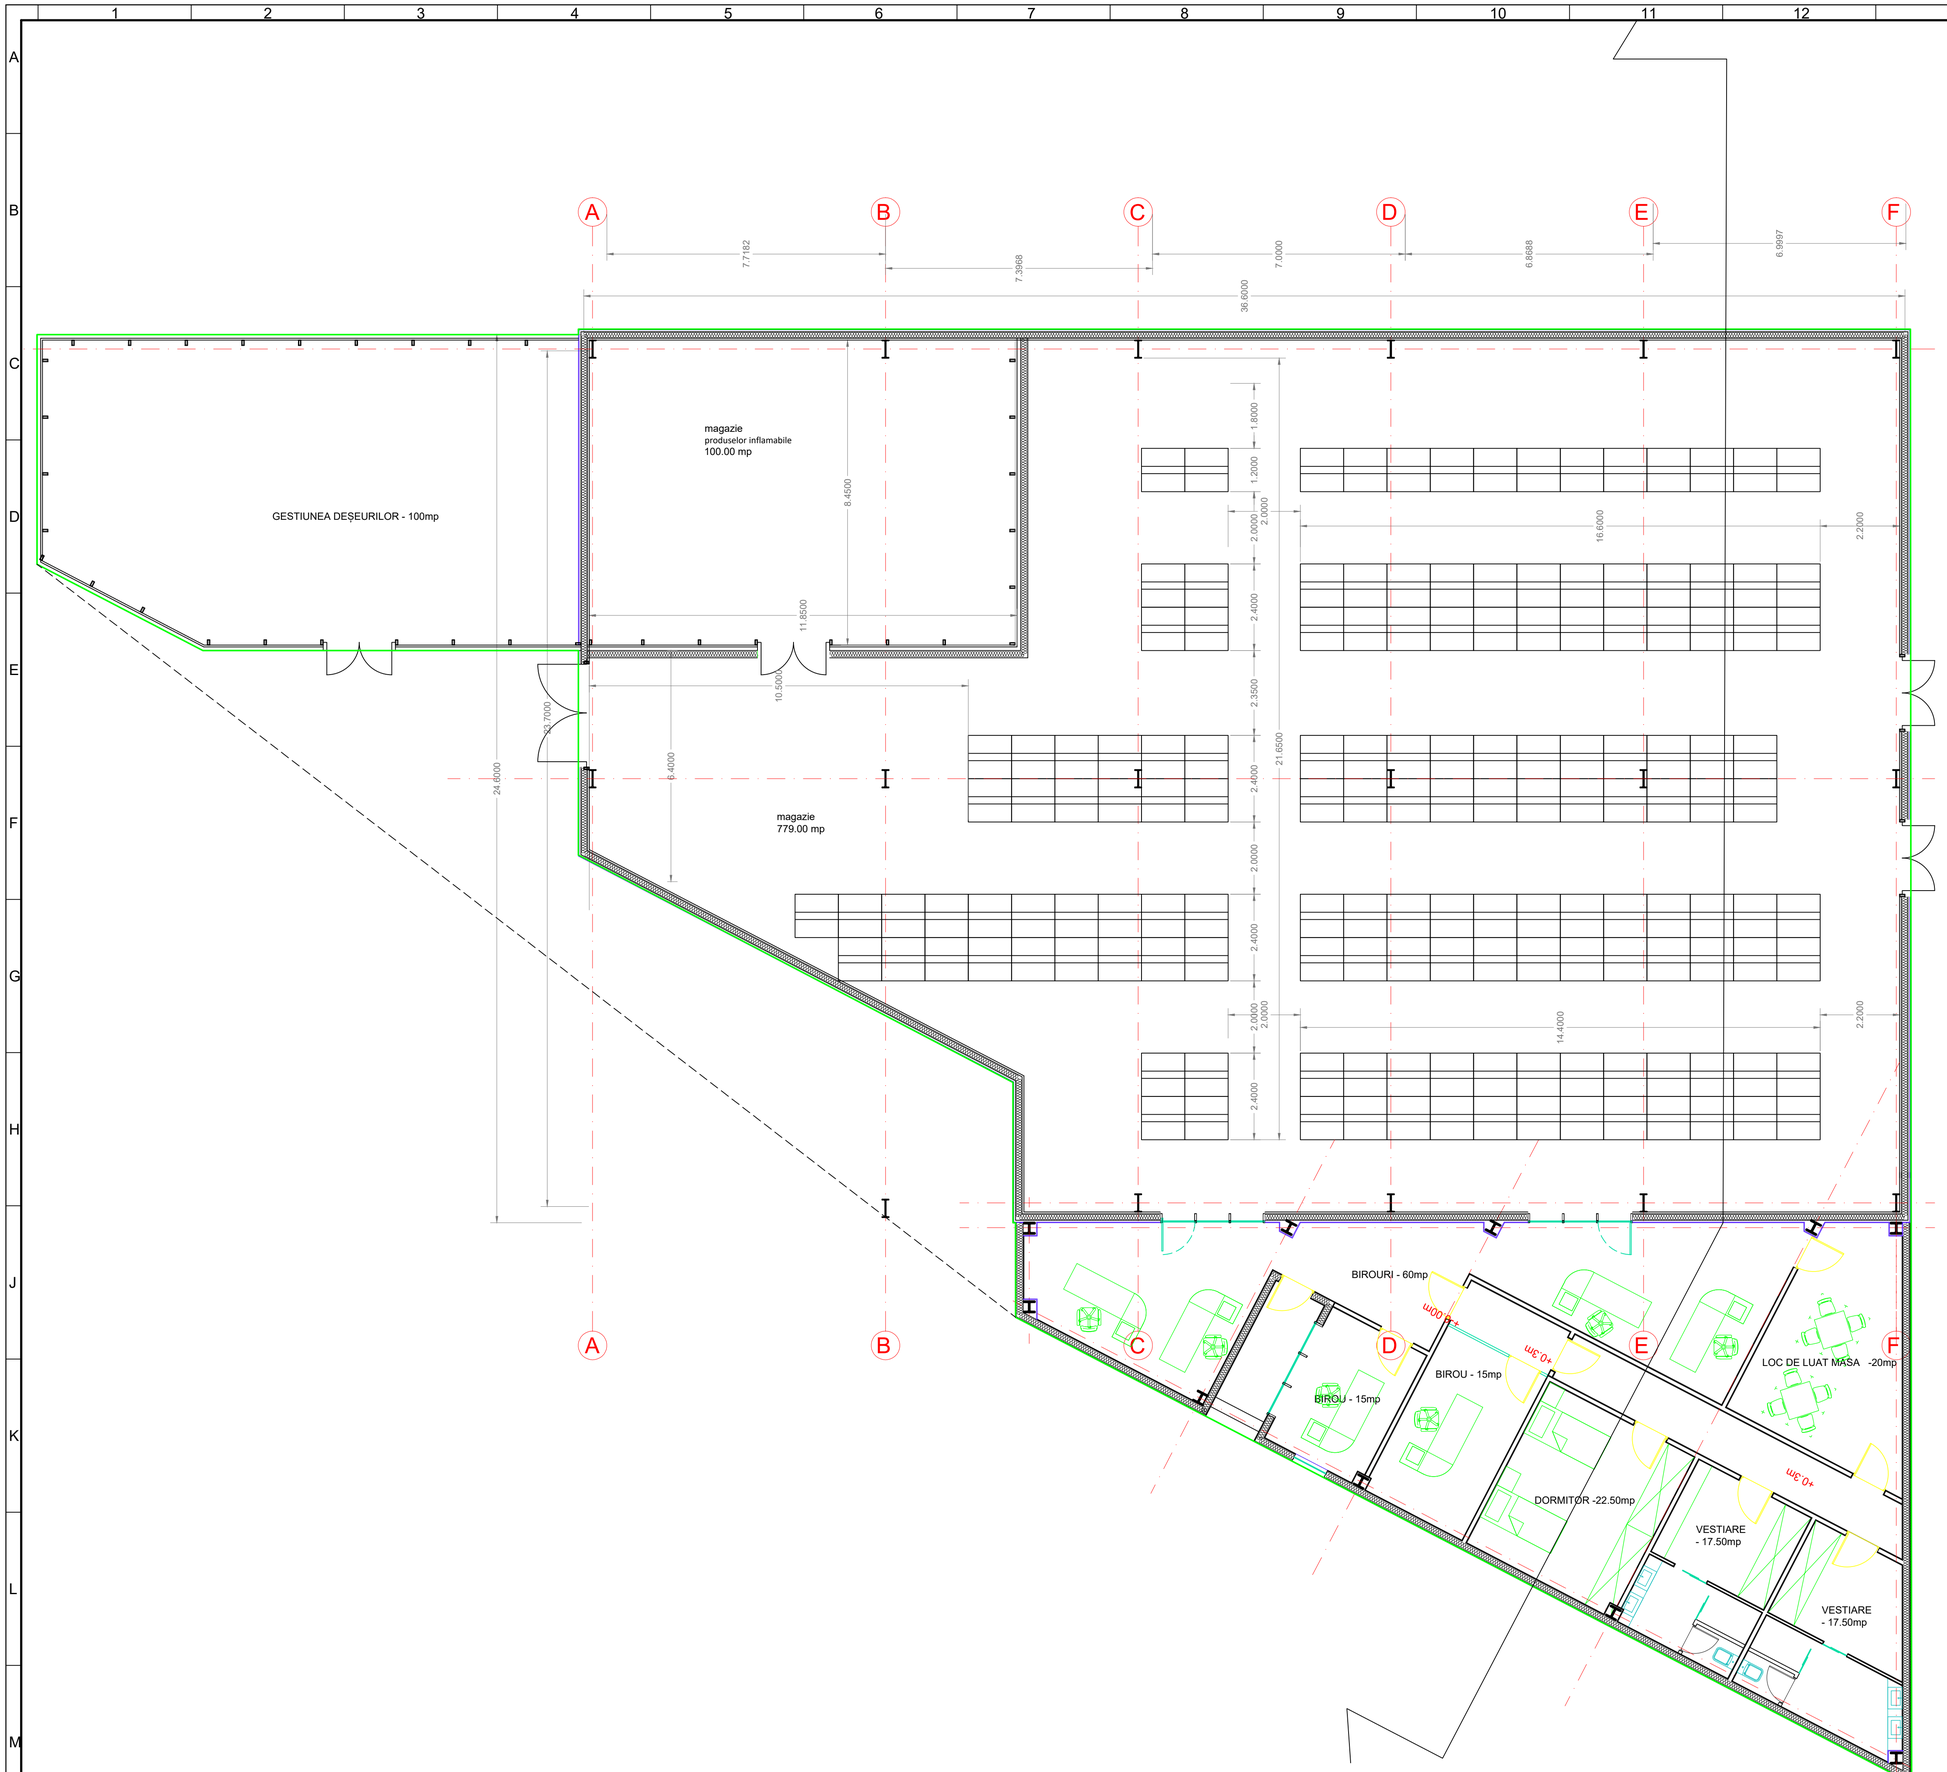

BENEFICIAR
MUNICIPIUL CLUJ-NAPOCA
Cluj-Napoca, Str. Moților nr. 3

PROIECTANT
ASOCIEREA SWS ENGINEERING SPA - SYSTRA - METRANS ENGINEERING SRL

Prezentul document este proprietatea intelectuală a Asocierii. Reproducerea sau difuzarea acestuia este interzisă fără acordul scris al Asocierii.

PROIECTANT DE SPECIALITATE

DENUMIRE CONTRACT
TREN METROPOLITAN GILĂU - FLOREȘTI - CLUJ-NAPOCA - BACIU - APAHIDA - JUCU - BONȚIDA
ETAPA I A SISTEMULUI DE TRANSPORT METROPOLITAN RAPID CLUJ: MAGISTRALA I DE METROU ȘI TREN METROPOLITAN
COMPONENTA 1. MAGISTRALA I DE METROU CLUJ

TITLU LIVRABIL:	RAPORT PRIVIND IMPACTUL ASUPRA MEDIULUI (CONFORM ANEXA NR. 4 DIN CADRUL LEGII NR. 292/2018) ANEXA 7. PLANURI ARHITECTURĂ	TITLU PLAN:	DEPOU SOPOR. MAGAZIE PRINCIPALA. PLAN PARTER
		PLAN DE REFERINȚĂ:	MN75
		SISTEM DE PROIECȚIE:	STEREO70

	NUME	SEMNĂTURA	SCARA:	1:100	CONTRACT:	2010101/15.04.2020
DESENAT	pentru/arh.Hasan ALATTAB				PROIECT:	C201010/2020
PROIECTAT	arh. Madalina TRICA		DATA:	MAR. 2022	FAZA:	PTo
ȘEF PROIECT	ing. I. OPREA		COD PLAN:	C201010/2020-A21LM21-RIM-AR.082.00		

2A2 594x841=0,50m²

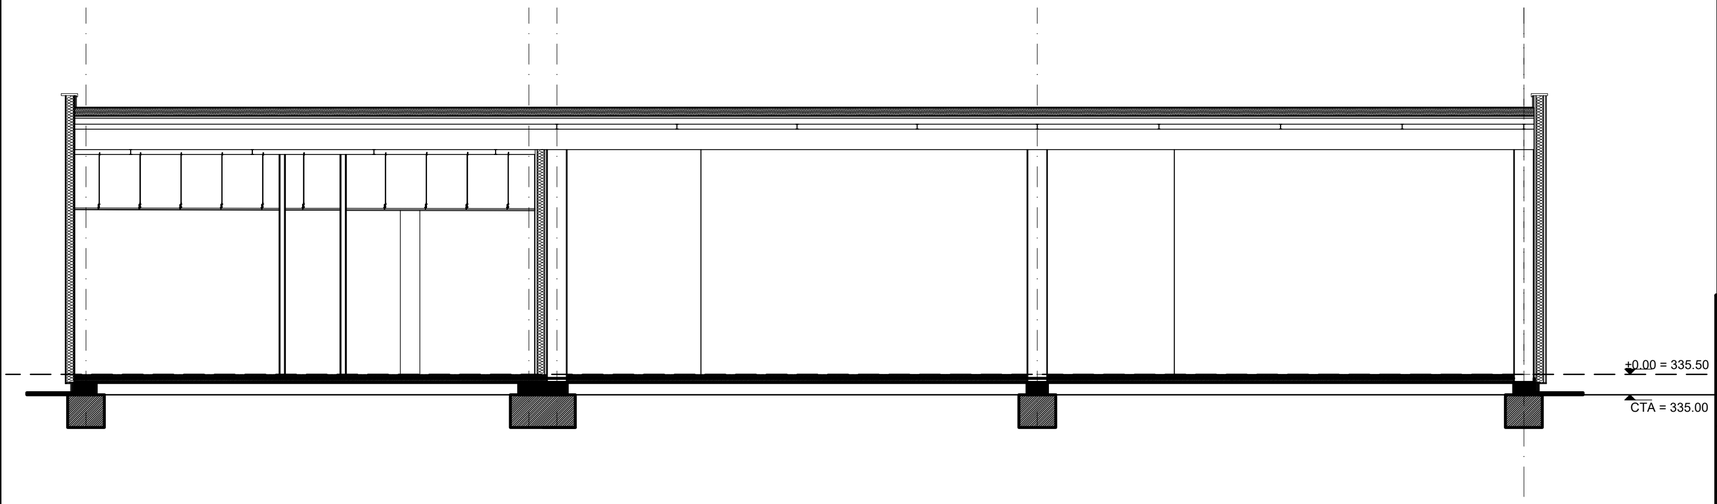

BENEFICIAR
MUNICIPIUL CLUJ-NAPOCA
Cluj-Napoca, Str. Moților nr. 3

PROIECTANT
ASOCIEREA SWS ENGINEERING SPA - SYSTRA - METRANS ENGINEERING SRL

Prezentul document este proprietatea intelectuală a Asocierii. Reproducerea sau difuzarea acestuia este interzisă fără acordul scris al Asocierii.

PROIECTANT DE SPECIALITATE

DENUMIRE CONTRACT
TREN METROPOLITAN GILĂU - FLOREȘTI - CLUJ-NAPOCA - BACIU - APAHIDA - JUCU - BONȚIDA
ETAPA I A SISTEMULUI DE TRANSPORT METROPOLITAN RAPID CLUJ: MAGISTRALA I DE METROU ȘI TREN METROPOLITAN
COMPONENTA 1. MAGISTRALA I DE METROU CLUJ

TITLU LIVRABIL:	RAPORT PRIVIND IMPACTUL ASUPRA MEDIULUI (CONFORM ANEXA NR. 4 DIN CADRUL LEGII NR. 292/2018) ANEXA 7. PLANURI ARHITECTURĂ	TITLU PLAN: DEPOU SOPOR. MAGAZIE PRINCIPALA. SECTIUNE TRANSVERSALA
		PLAN DE REFERINȚĂ: MN75
		SISTEM DE PROIECȚIE: STEREO70

	NUME	SEMNĂTURA	SCARA: 1:100	CONTRACT: 201010/15.04.2020
DESENAT	pentru/arh.Hasan ALATTAB			PROIECT: C201010/2020
PROIECTAT	arh. Madalina TRICA		DATA: MAR. 2022	FAZA: PTp
ȘEF PROIECT	ing. I. OPREA		COD PLAN: C201010/2020-A21LM21-RIM-AR.083.00	

3A4 297x630=0,19m²

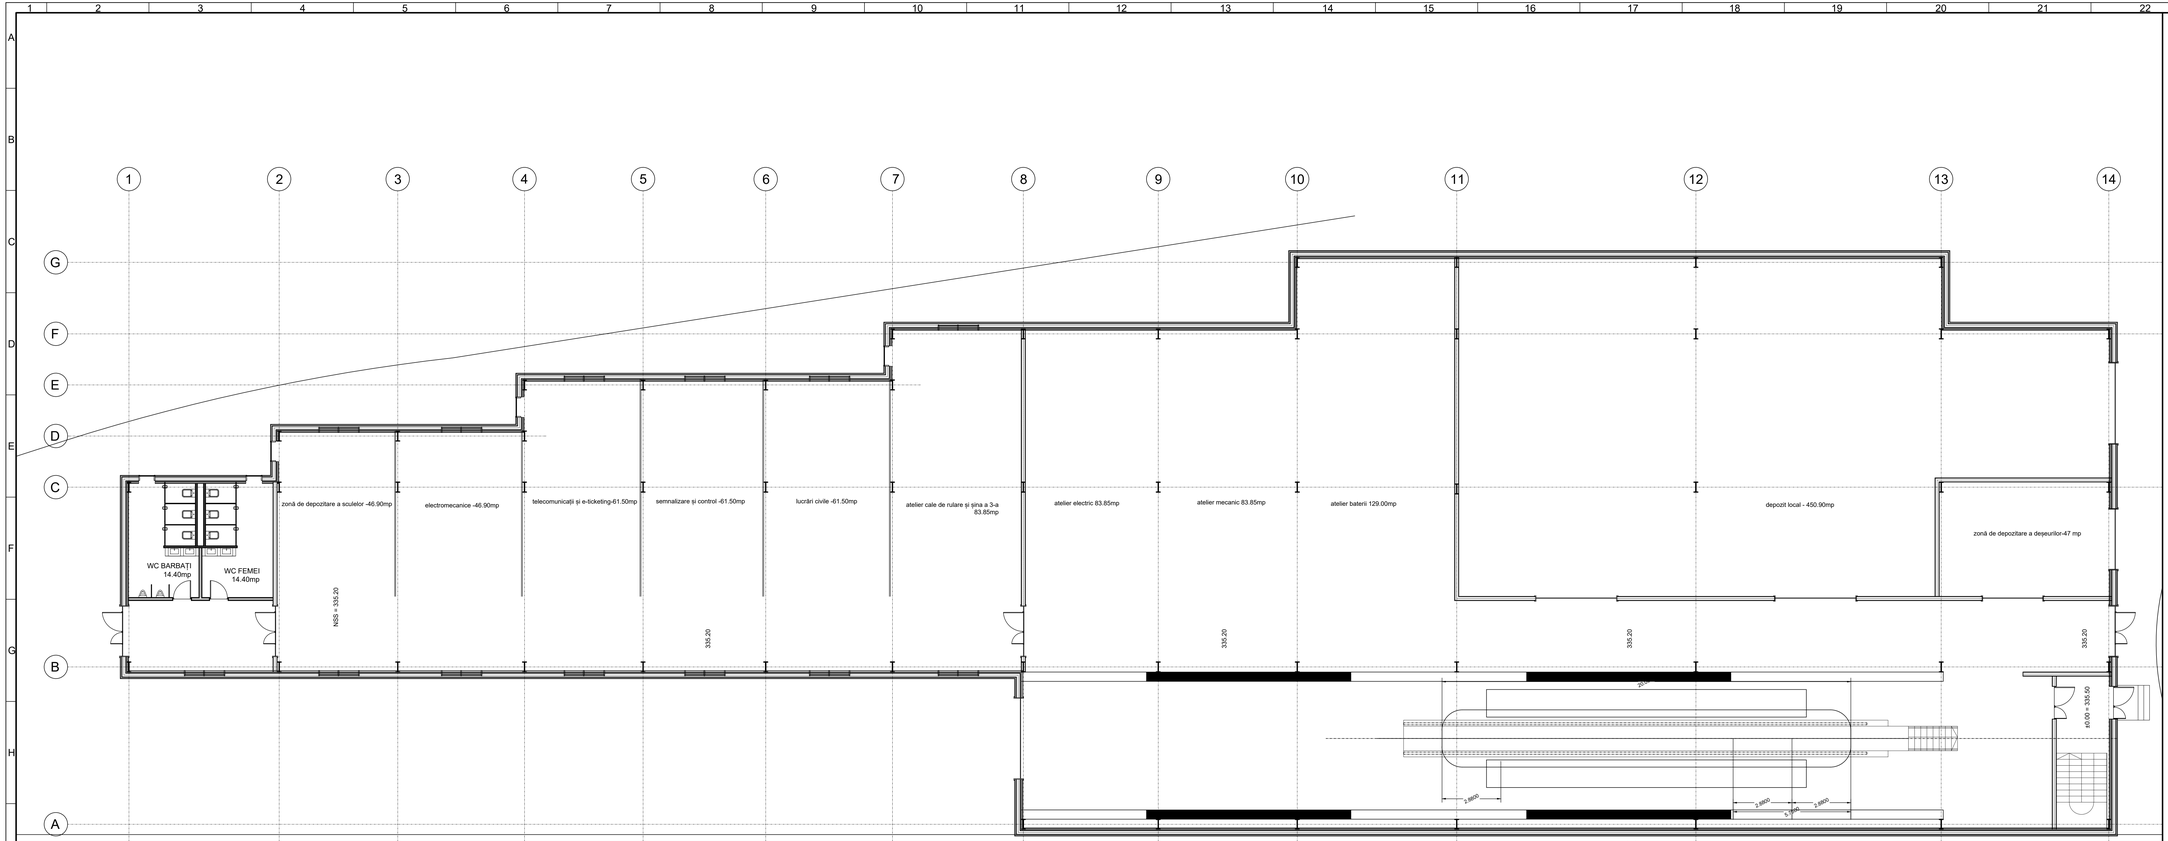

BENEFICIAR:
MUNICIPIUL CLUJ-NAPOCA
Cluj-Napoca, str. Moților nr. 3

PROIECTANT
ASOCIEREA SWS ENGINEERING SPA - SYSTRA - METRANS ENGINEERING SRL

Prezentul document este proprietatea intelectuală a Asociaței. Reproducerea sau difuzarea acestuia este interzisă fără acordul scris al Asociaței.

PROIECTANT DE SPECIALITATE

DENUMIRE CONTRACT
TREN METROPOLITAN GILĂU - FLORESTI - CLUJ-NAPOCA - BACIU - APAHIDA - JUCU - BONTIDA
ETAPA I A SISTEMULUI DE TRANSPORT METROPOLITAN RAPID CLUJ: MAGISTRALA I DE METROU ȘI TREN METROPOLITAN
COMPONENTA 1. MAGISTRALA I DE METROU CLUJ

TITLU LIVRABIL: RAPORT PRIVIND IMPACTUL ASUPRA MEDIULUI (CONFORM ANEXA NR. 4 DIN CADRUL LEGII NR. 292/2018)

ANEXA 7. PLANURI ARHITECTURĂ

TITLU PLAN: DEPOU SOPOR. ATELIER MENTENANTA INFRASTRUCTURA. PLAN PARTER
PLAN DE REFERINȚĂ: MN75
SISTEM DE PROIECȚIE: STEREO70
CONTRACT: 2010/10/15.04.2020
PROIECT: C201010/2020
FAZA: PTp
COD PLAN: C201010/2020-A21ŁM21-RIM-AR084.00

	NUME	SEMNĂTURA	SCARA: 1:100
DESENAT	pentru/arh.Hasan ALATTAR		
PROIECTAT	arh. Madalina TRICA		DATA: MAR. 2022
ȘEF PROIECT	ing. I. OPREA		

3A2 594x1260=0.75m²

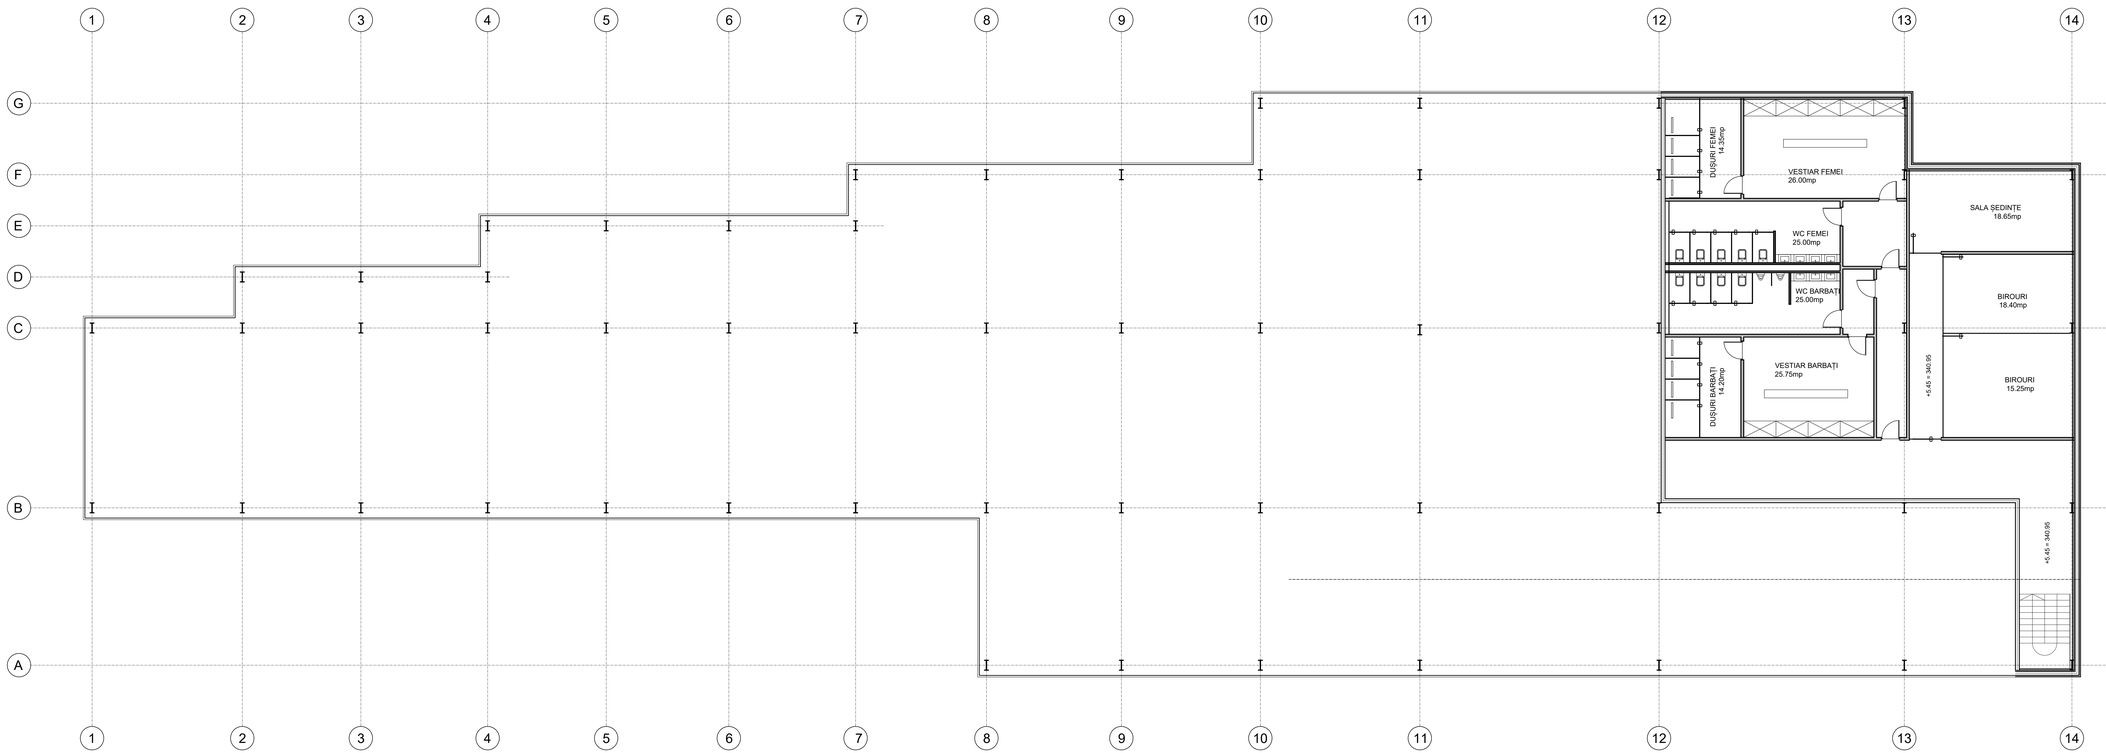

BENEFICIAR
MUNICIPIUL CLUJ-NAPOCA
Cluj-Napoca, str. Moților nr. 3

PROIECTANT
ASOCIEREA SWS ENGINEERING SPA - SYSTRA - METRANS ENGINEERING SRL

Prezentul document este proprietatea intelectuală a Asocierii. Reproducerea sau difuzarea acestuia este interzisă fără acordul scris al Asocierii.

PROIECTANT DE SPECIALITATE

DENUMIRE CONTRACT
TREN METROPOLITAN GILĂU - FLOREȘTI - CLUJ-NAPOCA - BACIU - APAHIDA - JUCU - BONȚIDA
ETAPA I A SISTEMULUI DE TRANSPORT METROPOLITAN RAPID CLUJ: MAGISTRALA I DE METROU ȘI TREN METROPOLITAN
COMPONENTA 1. MAGISTRALA I DE METROU CLUJ

TITLU LIVRABIL: RAPORT PRIVIND IMPACTUL ASUPRA MEDIULUI (CONFORM ANEXA NR. 4 DIN CADRUL LEGII NR. 292/2018)

ANEXA 7. PLANURI ARHITECTURĂ

TITLU PLAN: DEPOU SOPOR. ATELIER MENTENANTA INFRASTRUCTURA. PLAN ETAJ I
PLAN DE REFERINȚĂ: MN75
SISTEM DE PROIECȚIE: STEREO70
CONTRACT: C201010/15.04.2020
PROIECT: C201010/2020

	NUME	SEMNĂTURA	SCARA: 1:100
DESENAT	pentru/arh.Hasan ALATTAR		
PROIECTAT	arh. Madalina TRICA		DATA: MAR. 2022
ȘEF PROIECT	ing. I. OPREA		COD PLAN: C201010/2020-A21LM21-RIM-AR085.00

FAZA: PTp

3A2 594x1260=0.75m²

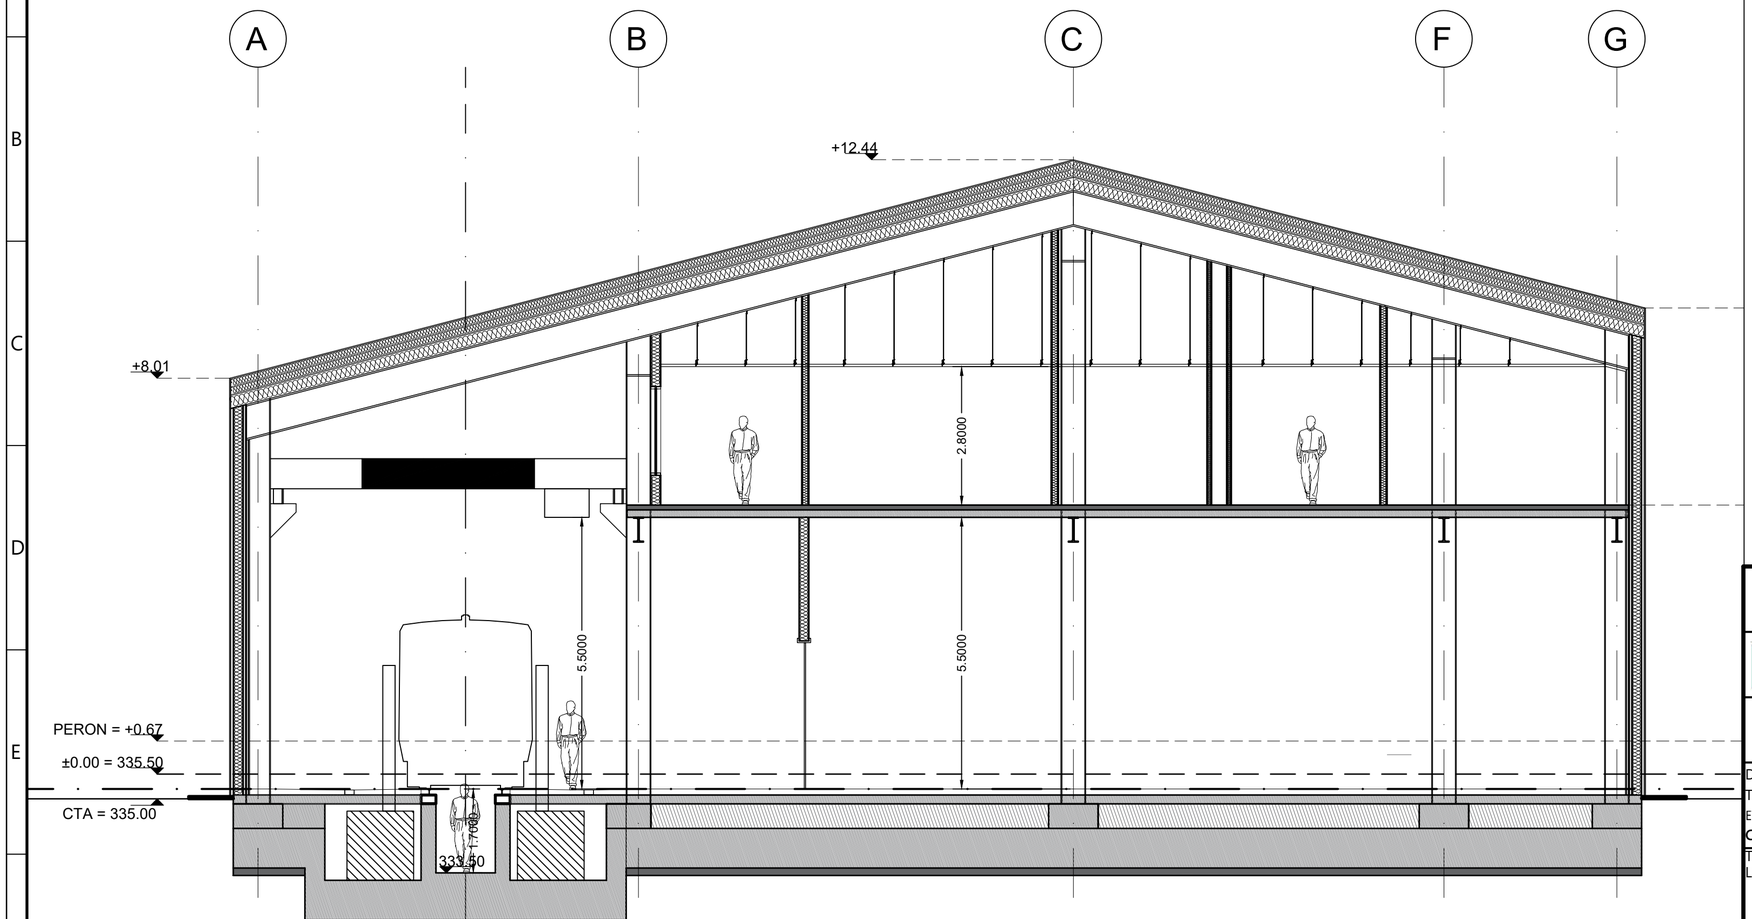

BENEFICIAR
MUNICIPIUL CLUJ-NAPOCA
Cluj-Napoca, Str. Moților nr. 3

PROIECTANT
ASOCIEREA SWS ENGINEERING SPA - SYSTRA - METRANS ENGINEERING SRL

Prezentul document este proprietatea intelectuală a Asocierii. Reproducerea sau difuzarea acestuia este interzisă fără acordul scris al Asocierii.

PROIECTANT DE SPECIALITATE

DENUMIRE CONTRACT
TREN METROPOLITAN GILĂU - FLOREȘTI - CLUJ-NAPOCA - BACIU - APAHIDA - JUCU - BONȚIDA
ETAPA I A SISTEMULUI DE TRANSPORT METROPOLITAN RAPID CLUJ: MAGISTRALA I DE METROU ȘI TREN METROPOLITAN
COMPONENTA 1. MAGISTRALA I DE METROU CLUJ

TITLU LIVRABIL:	RAPORT PRIVIND IMPACTUL ASUPRA MEDIULUI (CONFORM ANEXA NR. 4 DIN CADRUL LEGII NR. 292/2018) ANEXA 7. PLANURI ARHITECTURĂ	TITLU PLAN: DEPOU SOPOR. ATELIER MENTENANTA INFRASTRUCTURA. SECTIUNE TRANSVERSALA
		PLAN DE REFERINȚĂ: MN75
		SISTEM DE PROIECȚIE: STEREO70

	NUME	SEMNĂTURA	SCARA: 1:100	CONTRACT: 201010/15.04.2020
DESENAT	pentru/arh.Hasan ALATTAB			PROIECT: C201010/2020
PROIECTAT	arh. Madalina TRICA		DATA: MAR. 2022	FAZA: PTp
SEF PROIECT	ing. I. OPREA		COD PLAN: C201010/2020-A21LM21-RIM-AR.086.00	

3A4 297x630=0,19m²

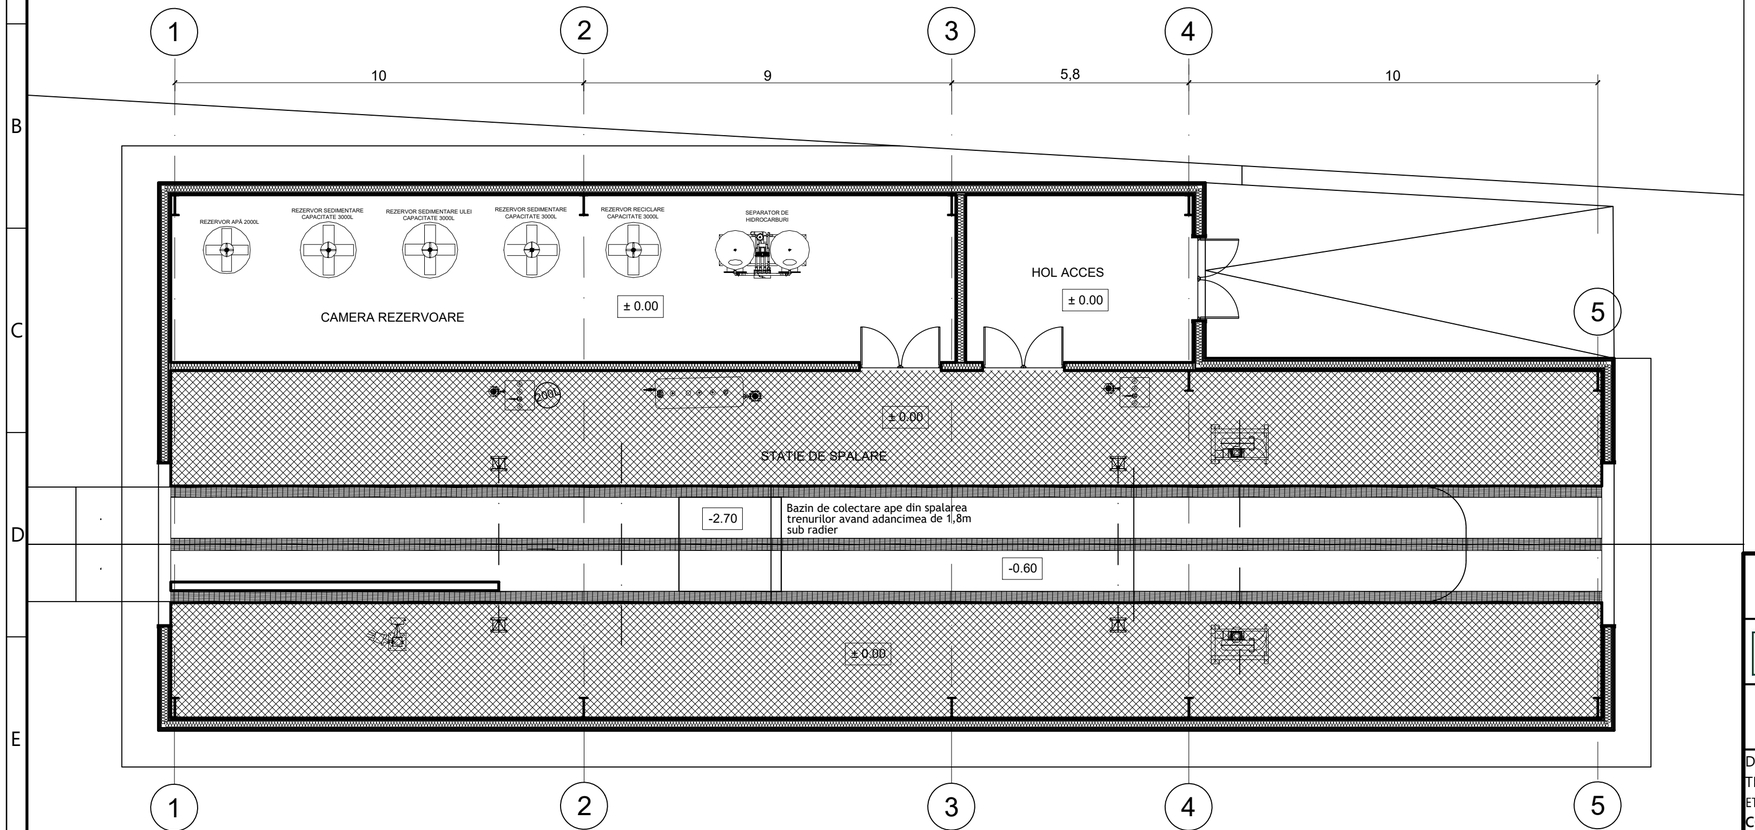

BENEFICIAR

MUNICIPIUL CLUJ-NAPOCA

Cluj-Napoca, Str. Moților nr. 3

PROIECTANT

ASOCIEREA SWS ENGINEERING SPA - SYSTRA - METRANS ENGINEERING SRL

Prezentul document este proprietatea intelectuală a Asocierii. Reproducerea sau difuzarea acestuia este interzisă fără acordul scris al Asocierii.

PROIECTANT DE SPECIALITATE

DENUMIRE CONTRACT

TREN METROPOLITAN GILĂU - FLOREȘTI - CLUJ-NAPOCA - BACIU - APAHIDA - JUCU - BONȚIDA

ETAPA I A SISTEMULUI DE TRANSPORT METROPOLITAN RAPID CLUJ: MAGISTRALA I DE METROU ȘI TREN METROPOLITAN

COMPONENTA 1. MAGISTRALA I DE METROU CLUJ

TITLU LIVRABIL:	RAPORT PRIVIND IMPACTUL ASUPRA MEDIULUI (CONFORM ANEXA NR. 4 DIN CADRUL LEGII NR. 292/2018) ANEXA 7. PLANURI ARHITECTURĂ	TITLU PLAN: DEPOU SOPOR. STATIA DE SPALARE. PLAN PARTER
		PLAN DE REFERINȚĂ: MN75
		SISTEM DE PROIECȚIE: STEREO70

	NUME	SEMNĂTURA	SCARA: 1:100	CONTRACT: 201010/15.04.2020
DESENAT	pentru/arh.Hasan ALATTAB			PROIECT: C201010/2020
PROIECTAT	arh. Madalina TRICA		DATA: MAR. 2022	FAZA: PTp
ȘEF PROIECT	ing. I. OPREA		COD PLAN: C201010/2020-A21LM21-RIM-AR.087.00	

3A4 297x630=0,19m²

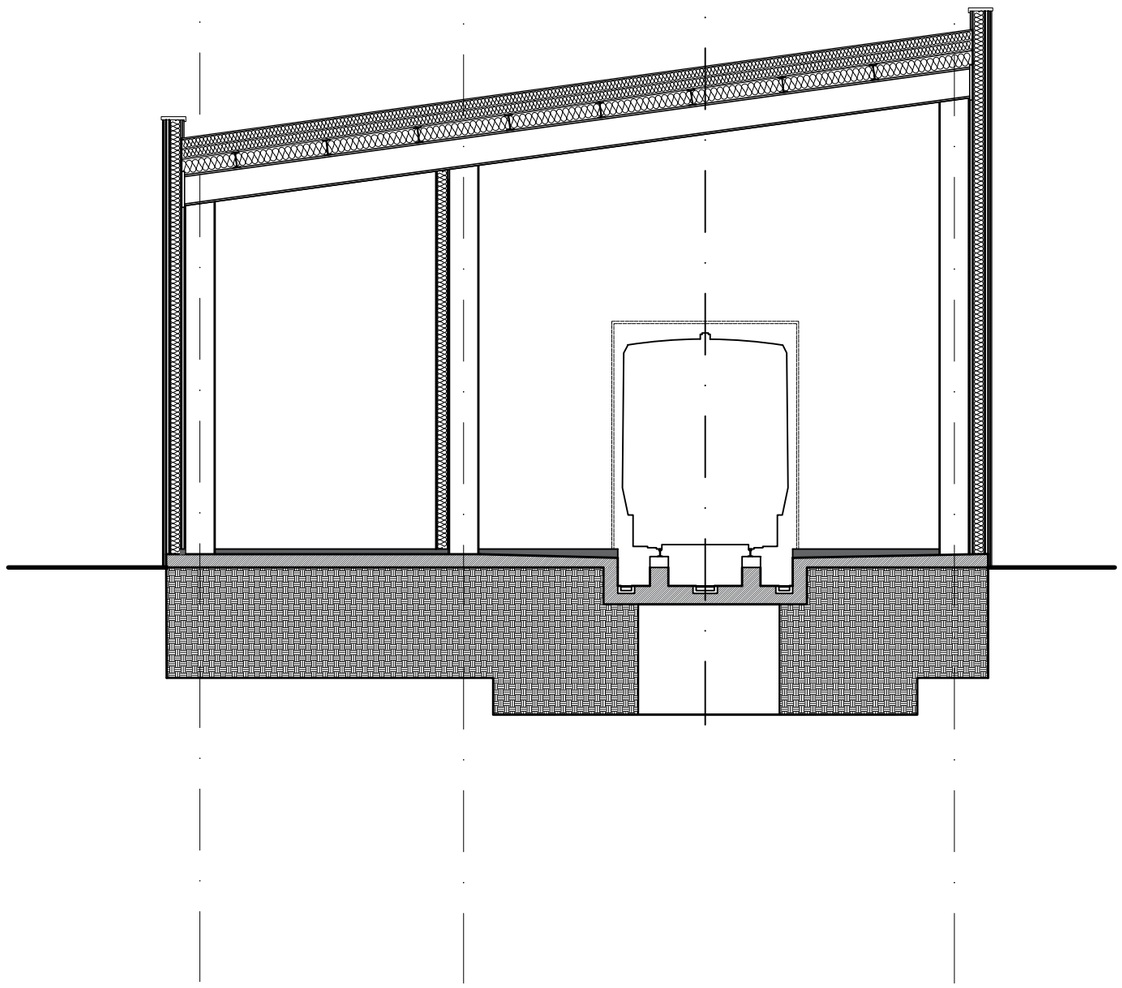

BENEFICIAR

MUNICIPIUL CLUJ-NAPOCA

Cluj-Napoca, Str. Moților nr. 3

PROIECTANT

ASOCIEREA SWS ENGINEERING SPA - SYSTRA - METRANS ENGINEERING SRL

Prezentul document este proprietatea intelectuală a Asocierii. Reproducerea sau difuzarea acestuia este interzisă fără acordul scris al Asocierii.

PROIECTANT DE SPECIALITATE

DENUMIRE CONTRACT

TREN METROPOLITAN GILĂU - FLOREȘTI - CLUJ-NAPOCA - BACIU - APAHIDA - JUCU - BONȚIDA

ETAPA I A SISTEMULUI DE TRANSPORT METROPOLITAN RAPID CLUJ: MAGISTRALA I DE METROU ȘI TREN METROPOLITAN

COMPONENTA 1. MAGISTRALA I DE METROU CLUJ

TITLU LIVRABIL:	RAPORT PRIVIND IMPACTUL ASUPRA MEDIULUI (CONFORM ANEXA NR. 4 DIN CADRUL LEGII NR. 292/2018) ANEXA 7. PLANURI ARHITECTURĂ	TITLU PLAN: DEPOU SOPOR. STATIA DE SPALARE. SECTIUNE TRANSVERSALA PLAN DE REFERINȚĂ: MN75 SISTEM DE PROIECȚIE: STEREO70

	NUME	SEMNĂTURA	SCARA: 1:100	CONTRACT: 201010/15.04.2020
DESENAT	pentru/arh.Hasan ALATTAB			PROIECT: C201010/2020
PROIECTAT	arh. Madalina TRICA		DATA: MAR. 2022	FAZA: PTp
SEF PROIECT	ing. I. OPREA		COD PLAN: C201010/2020-A21LM21-RIM-AR.088.00	

2A4 297x420=0,12m²

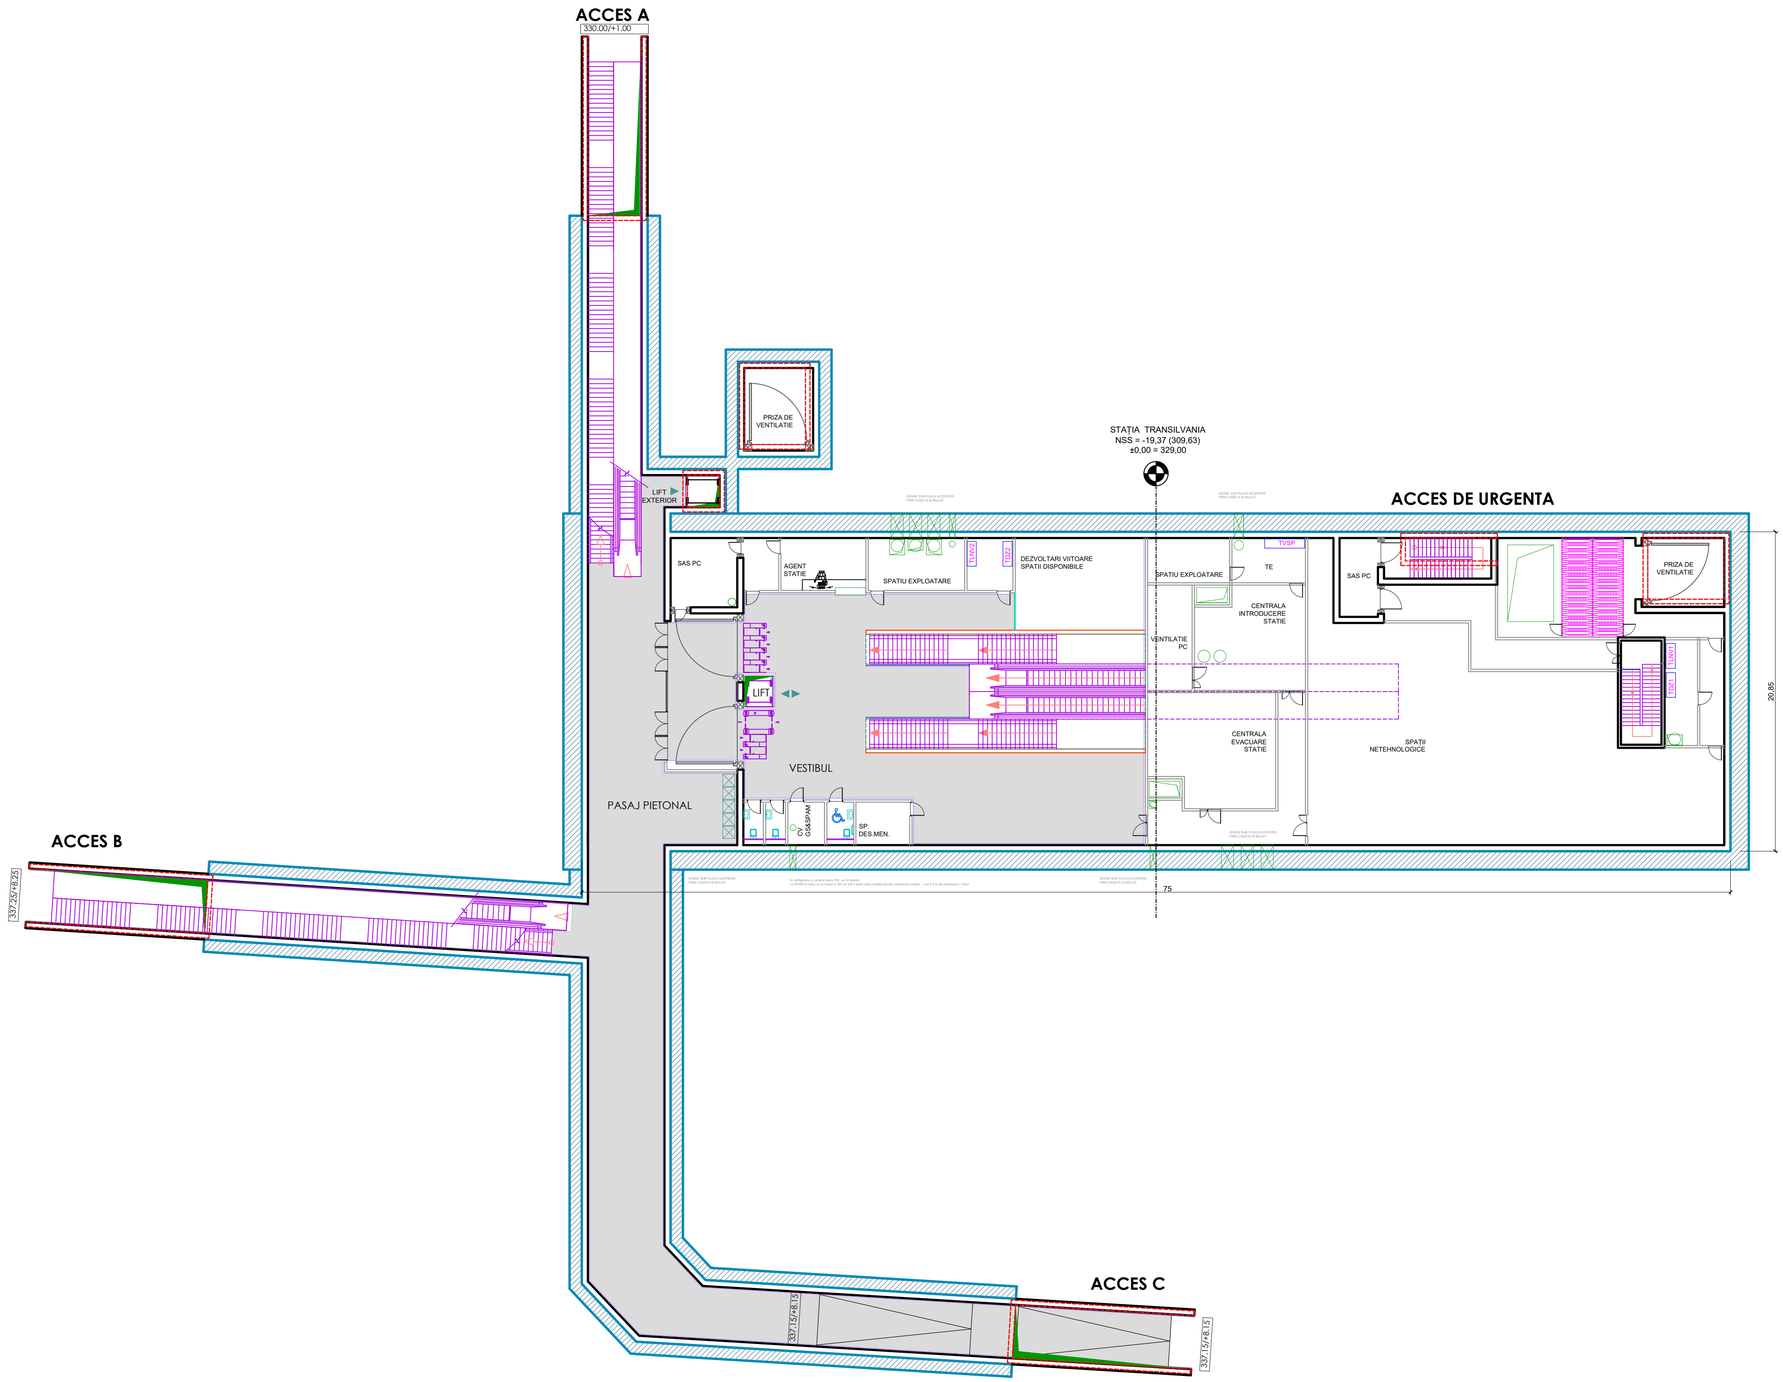

STAȚIA TRANSILVANIA
NSS = -19,37 (309.63)
±0,00 = 329,00

BENEFICIAR
MUNICIPIUL CLUJ-NAPOCA
Cluj-Napoca, Str. Moților nr. 3

PROIECTANT
ASOCIEREA SWS ENGINEERING SPA - SYSTRA - METRANS ENGINEERING SRL
Prezentul document este proprietatea intelectuală a Asocierii. Reproducerea sau difuzarea acestuia este interzisă fără acordul scris al Asocierii.

PROIECTANT DE SPECIALITATE

DENUMIRE CONTRACT
TREN METROPOLITAN GILĂU - FLOREȘTI - CLUJ-NAPOCA - BACIU - APAHIDA - JUCU - BONȚIDA
ETAPA I A SISTEMULUI DE TRANSPORT METROPOLITAN RAPID CLUJ: MAGISTRALA I DE METROU ȘI TREN METROPOLITAN
COMPONENTA 1. MAGISTRALA I DE METROU CLUJ

TITLU LIVRABIL:	RAPORT PRIVIND IMPACTUL ASUPRA MEDIULUI (CONFORM ANEXA NR. 4 DIN CADRUL LEGII NR. 292/2018) ANEXA 7. PLANURI ARHITECTURĂ	TITLU PLAN:	STATIA TRANSILVANIA. PLAN NIVEL VESTIBUL
		PLAN DE REFERINȚĂ:	MN75
		SISTEM DE PROIECȚIE:	STEREO70

	NUME	SEMNĂTURA	SCARA: 1:200	CONTRACT:	201010/15.04.2020
DESENAT	stud.arh.Ana-Maria BARBU			PROIECT:	C201010/2020
PROIECTAT	arh. Madalina TRICA		DATA: MAR. 2022	FAZA:	PTp
ȘEF PROIECT	ing. I. OPREA		COD PLAN: C201010/2020-A21LM21-RIM-AR 089.00		

2A2 594x841=0,50m²

STAȚIA TRANSILVANIA
NSS = -19,37 (309.63)
±0,00 = 329,00

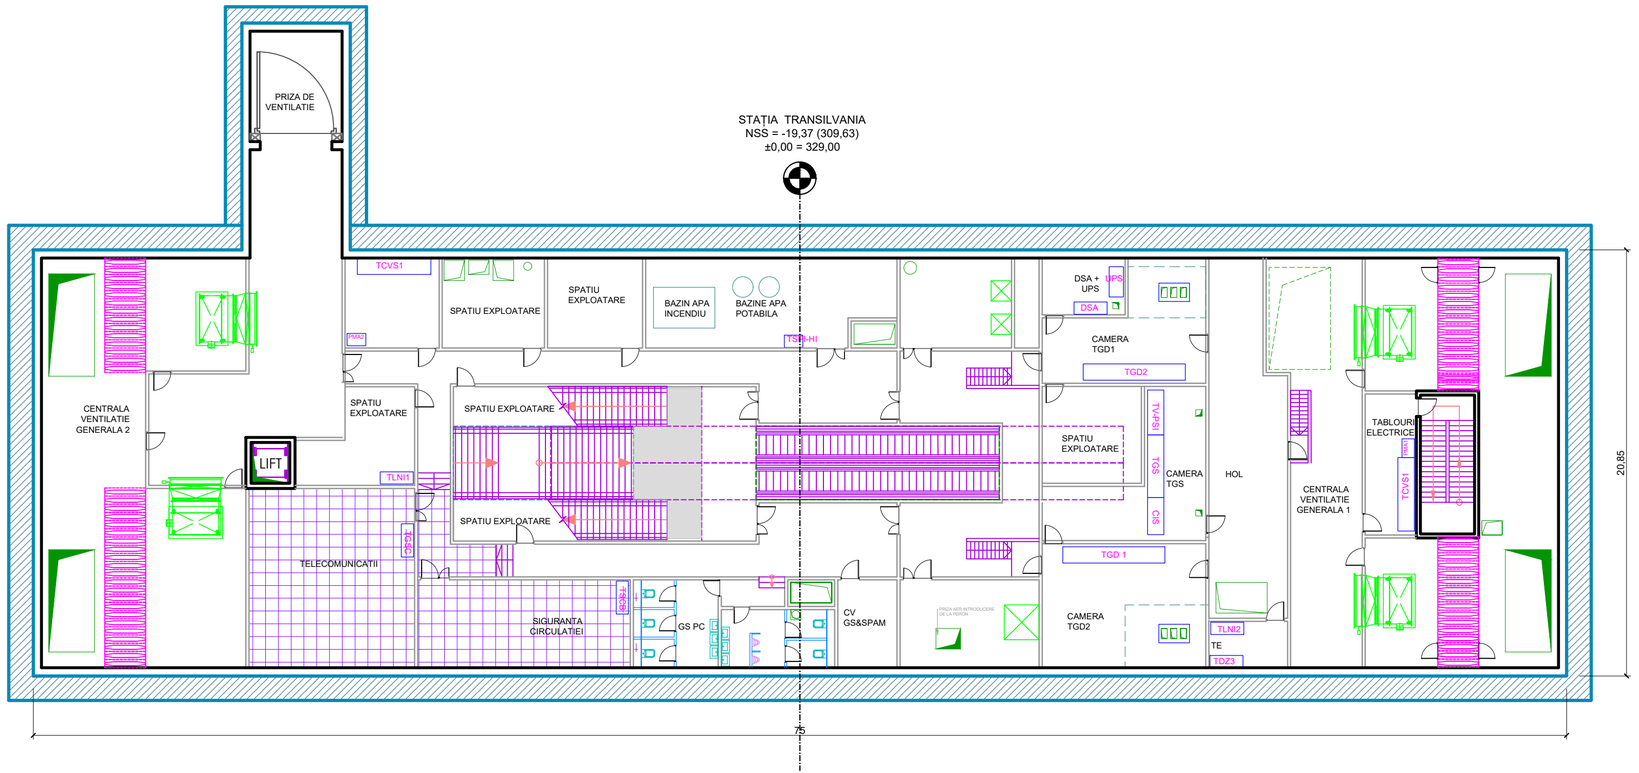

BENEFICIAR
MUNICIPIUL CLUJ-NAPOCA
Cluj-Napoca, Str. Moților nr. 3

PROIECTANT
ASOCIEREA SWS ENGINEERING SPA - SYSTRA - METRANS ENGINEERING SRL
Prezentul document este proprietatea intelectuală a Asocierii. Reproducerea sau difuzarea acestuia este interzisă fără acordul scris al Asocierii.

PROIECTANT DE SPECIALITATE

DENUMIRE CONTRACT
TREN METROPOLITAN GILĂU - FLOREȘTI - CLUJ-NAPOCA - BACIU - APAHIDA - JUCU - BONȚIDA
ETAPA I A SISTEMULUI DE TRANSPORT METROPOLITAN RAPID CLUJ: MAGISTRALA I DE METROU ȘI TREN METROPOLITAN
COMPONENTA 1. MAGISTRALA I DE METROU CLUJ

TITLU LIVRABIL:	RAPORT PRIVIND IMPACTUL ASUPRA MEDIULUI (CONFORM ANEXA NR. 4 DIN CADRUL LEGII NR. 292/2018) ANEXA 7. PLANURI ARHITECTURĂ	TITLU PLAN: STATIA TRANSILVANIA. PLAN NIVEL INTERMEDIAR
		PLAN DE REFERINȚĂ: MN75
		SISTEM DE PROIECȚIE: STEREO70

	NUME	SEMNĂTURA	SCARA: 1:200	CONTRACT: 201010/15.04.2020
DESENAT	stud.arh.Ana-Maria BARBU			PROIECT: C201010/2020
PROIECTAT	arh. Madalina TRICA		DATA: MAR. 2022	FAZA: PTp
SEF PROIECT	ing. I. OPREA		COD PLAN: C201010/2020-A21LM21-RIM-AR.090.00	

3A4 297x630=0,19m²

STAȚIA TRANSILVANIA
NSS = -19,37 (309.63)
±0,00 = 329,00

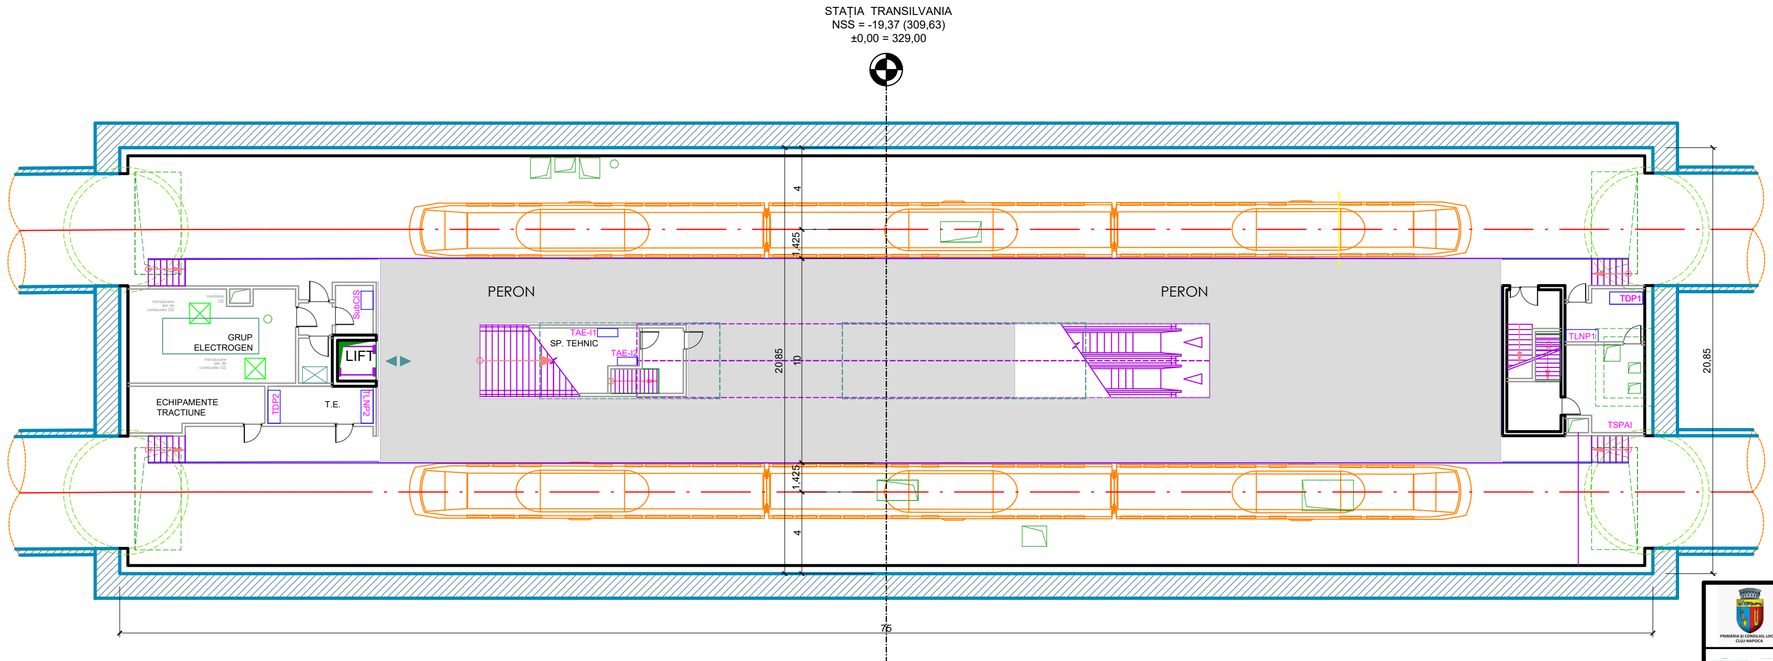

BENEFICIAR
MUNICIPIUL CLUJ-NAPOCA
Cluj-Napoca, Str. Moților nr. 3

PROIECTANT
ASOCIEREA SWS ENGINEERING SPA - SYSTRA - METRANS ENGINEERING SRL
Prezentul document este proprietatea intelectuală a Asocierii. Reproducerea sau difuzarea acestuia este interzisă fără acordul scris al Asocierii.

PROIECTANT DE SPECIALITATE

DENUMIRE CONTRACT
TREN METROPOLITAN GILĂU - FLOREȘTI - CLUJ-NAPOCA - BACIU - APAHIDA - JUCU - BONȚIDA
ETAPA I A SISTEMULUI DE TRANSPORT METROPOLITAN RAPID CLUJ: MAGISTRALA I DE METROU ȘI TREN METROPOLITAN
COMPONENTA 1. MAGISTRALA I DE METROU CLUJ

TITLU LIVRABIL:	RAPORT PRIVIND IMPACTUL ASUPRA MEDIULUI (CONFORM ANEXA NR. 4 DIN CADRUL LEGII NR. 292/2018) ANEXA 7. PLANURI ARHITECTURĂ			TITLU PLAN: STATIA TRANSILVANIA. PLAN NIVEL PERON
				PLAN DE REFERINȚĂ: MN75
				SISTEM DE PROIECȚIE: STEREO70
	NUME	SEMNĂTURA	SCARA: 1:200	CONTRACT: 201010/15.04.2020
DESENAT	stud.arh.Ana-Maria BARBU			PROIECT: C201010/2020
PROIECTAT	arh. Madalina TRICA		DATA: MAR. 2022	FAZA: PTp
SEF PROIECT	ing. I. OPREA		COD PLAN: C201010/2020-A21LM21-RIM-AR.091.00	

3A4 297x630=0,19m²

STAȚIA TRANSILVANIA
NSS = -19,37 (309.63)
±0,00 = 329,00

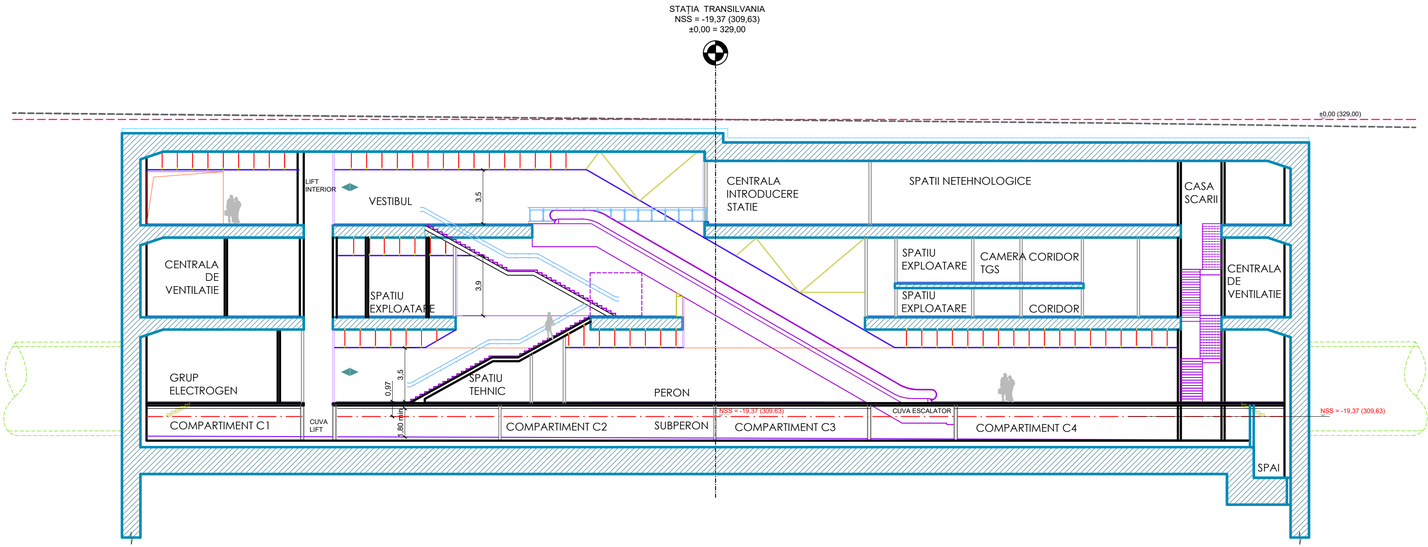

BENEFICIAR
MUNICIPIUL CLUJ-NAPOCA
Cluj-Napoca, Str. Moților nr. 3

PROIECTANT
ASOCIEREA SWS ENGINEERING SPA - SYSTRA - METRANS ENGINEERING SRL
Prezentul document este proprietatea intelectuală a Asocierii. Reproducerea sau difuzarea acestuia este interzisă fără acordul scris al Asocierii.

PROIECTANT DE SPECIALITATE

DENUMIRE CONTRACT
TREN METROPOLITAN GILĂU - FLOREȘTI - CLUJ-NAPOCA - BACIU - APAHIDA - JUCU - BONȚIDA
ETAPA I A SISTEMULUI DE TRANSPORT METROPOLITAN RAPID CLUJ: MAGISTRALA I DE METROU ȘI TREN METROPOLITAN
COMPONENTA 1. MAGISTRALA I DE METROU CLUJ

TITLU LIVRABIL:	RAPORT PRIVIND IMPACTUL ASUPRA MEDIULUI (CONFORM ANEXA NR. 4 DIN CADRUL LEGII NR. 292/2018) ANEXA 7. PLANURI ARHITECTURĂ	TITLU PLAN:	STATIA TRANSILVANIA. SECTIUNE LONGITUDINALA
		PLAN DE REFERINȚĂ:	MN75
		SISTEM DE PROIECȚIE:	STEREO70

	NUME	SEMNĂTURA	SCARA: 1:200	CONTRACT: 201010/15.04.2020
DESENAT	stud.arh.Ana-Maria BARBU			PROIECT: C201010/2020
PROIECTAT	arh. Madalina TRICA		DATA: MAR. 2022	FAZA: PTp
ȘEF PROIECT	ing. I. OPREA		COD PLAN: C201010/2020-A21LM21-RIM-AR.092.00	

4A4 297x840=0,25m²

STAȚIA TRANSILVANIA
NSS = -19,37 (309.63)
±0,00 = 329,00

STAȚIA TRANSILVANIA
NSS = -19,37 (309,63)
±0,00 = 329,00

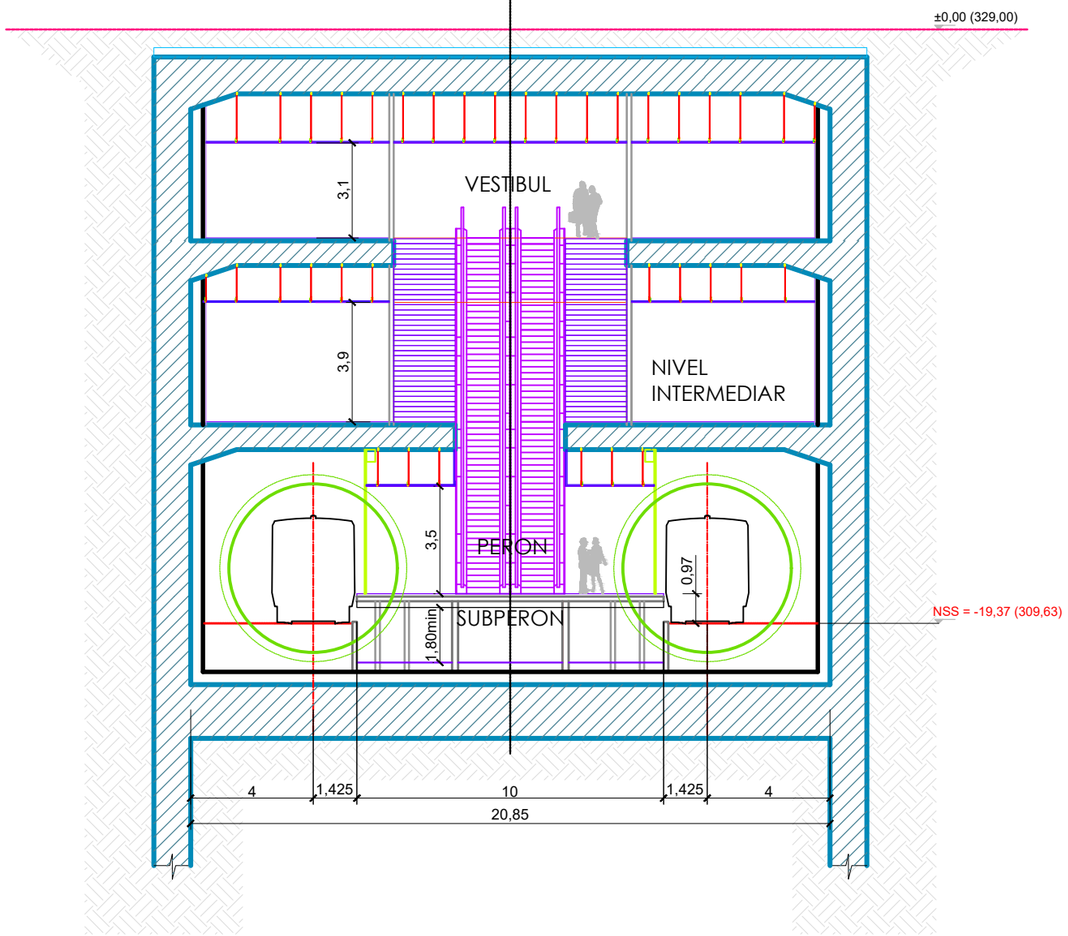

BENEFICIAR
MUNICIPIUL CLUJ-NAPOCA
Cluj-Napoca, Str. Moților nr. 3

PROIECTANT
ASOCIEREA SWS ENGINEERING SPA - SYSTRA - METRANS ENGINEERING SRL
Prezentul document este proprietatea intelectuală a Asocierii. Reproducerea sau difuzarea acestuia este interzisă fără acordul scris al Asocierii.

PROIECTANT DE SPECIALITATE

DENUMIRE CONTRACT
TREN METROPOLITAN GILĂU - FLOREȘTI - CLUJ-NAPOCA - BACIU - APAHIDA - JUCU - BONȚIDA
ETAPA I A SISTEMULUI DE TRANSPORT METROPOLITAN RAPID CLUJ: MAGISTRALA I DE METROU ȘI TREN METROPOLITAN
COMPONENTA 1. MAGISTRALA I DE METROU CLUJ

TITLU LIVRABIL:	RAPORT PRIVIND IMPACTUL ASUPRA MEDIULUI (CONFORM ANEXA NR. 4 DIN CADRUL LEGII NR. 292/2018) ANEXA 7. PLANURI ARHITECTURĂ	TITLU PLAN:	STATIA TRANSILVANIA. SECTIUNE TRANSVERSALA
		PLAN DE REFERINȚĂ:	MN75
		SISTEM DE PROIECȚIE:	STEREO70

	NUME	SEMNĂTURA			
			SCARA: 1:200	CONTRACT:	201010/15.04.2020
DESENAT	stud.arh.Ana-Maria BARBU			PROIECT:	C201010/2020
PROIECTAT	arh. Madalina TRICA		DATA: MAR. 2022	FAZA:	PTp
SEF PROIECT	ing. I. OPREA		COD PLAN:	C201010/2020-A21LM21-RIM-AR.093.00	

2A4 297x420=0,12m²

STAȚIA VIITORULUI
NSS = -15,17 (309,63)
±0,00 = 324,80

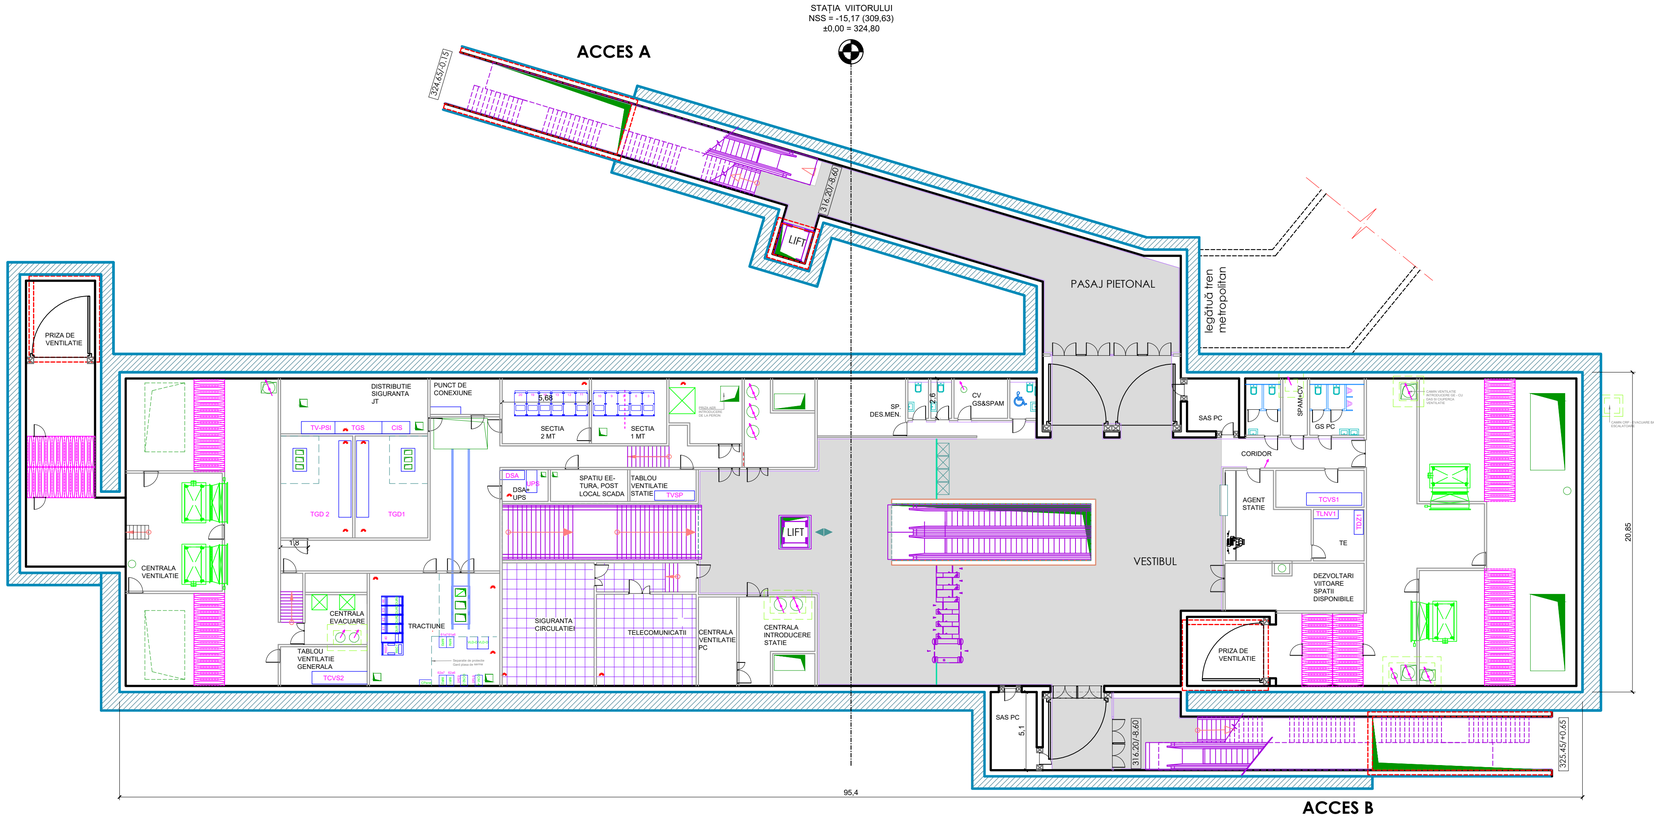

BENEFICIAR
MUNICIPIUL CLUJ-NAPOCA
Cluj-Napoca, Str. Moților nr. 3

PROIECTANT
ASOCIEREA SWS ENGINEERING SPA - SYSTRA - METRANS ENGINEERING SRL

Prezentul document este proprietatea intelectuală a Asocierii. Reproducerea sau difuzarea acestuia este interzisă fără acordul scris al Asocierii.

PROIECTANT DE SPECIALITATE

DENUMIRE CONTRACT
TREN METROPOLITAN GILĂU - FLOREȘTI - CLUJ-NAPOCA - BACIU - APAHIDA - JUCU - BONȚIDA
ETAPA I A SISTEMULUI DE TRANSPORT METROPOLITAN RAPID CLUJ: MAGISTRALA I DE METROU ȘI TREN METROPOLITAN
COMPONENTA 1. MAGISTRALA I DE METROU CLUJ

TITLU LIVRABIL:	RAPORT PRIVIND IMPACTUL ASUPRA MEDIULUI (CONFORM ANEXA NR. 4 DIN CADRUL LEGII NR. 292/2018) ANEXA 7. PLANURI ARHITECTURĂ			TITLU PLAN:	STATIA VIITORULUI. PLAN NIVEL VESTIBUL
				PLAN DE REFERINȚĂ:	MN75
				SISTEM DE PROIECȚIE:	STEREO70
	NUME	SEMNĂTURA	SCARA: 1:200	CONTRACT:	201010/15.04.2020
DESENAT	stud.arh.Ana-Maria BARBU			PROIECT:	C201010/2020
PROIECTAT	arh. Madalina TRICA		DATA: MAR. 2022	FAZA:	PTp
ȘEF PROIECT	ing. I. OPREA			COD PLAN:	C201010/2020-A21LM21-RIM-AR.094.00

4A4 297x840=0,25m²

STAȚIA VIITORULUI
NSS = -15,17 (309,63)
±0,00 = 324,80

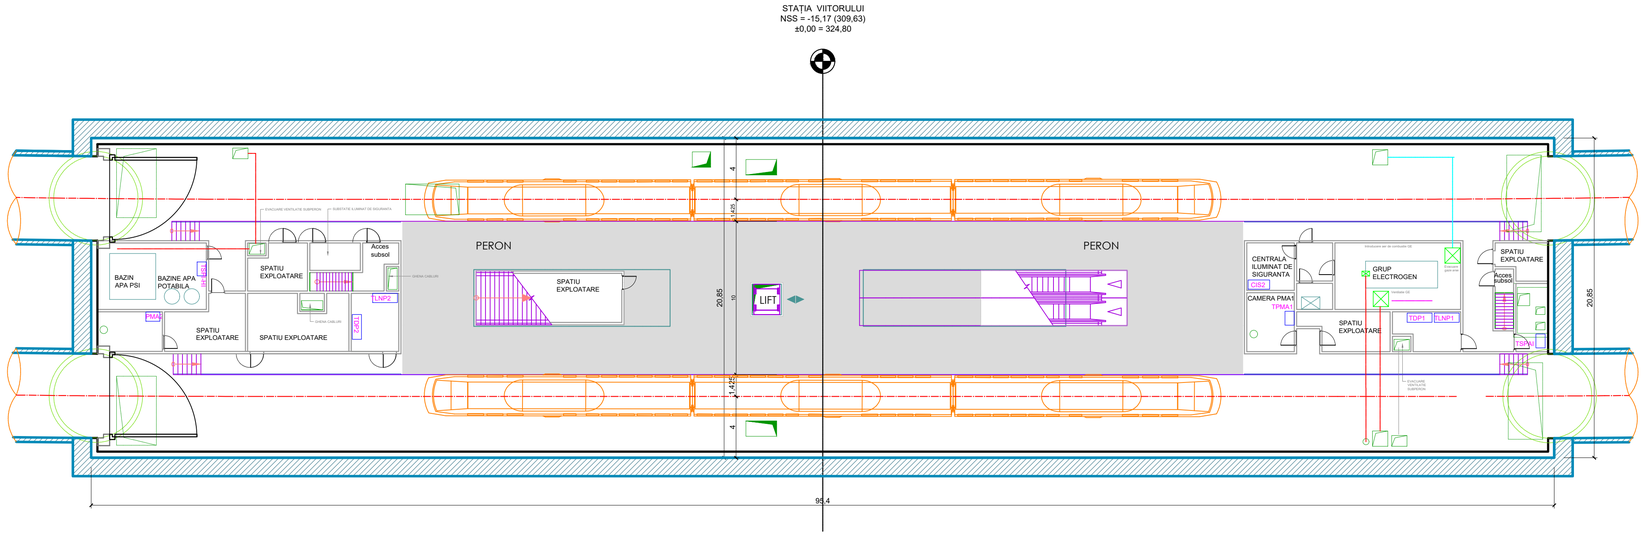

BENEFICIAR
MUNICIPIUL CLUJ-NAPOCA
Cluj-Napoca, Str. Moților nr. 3

PROIECTANT
ASOCIEREA SWS ENGINEERING SPA - SYSTRA - METRANS ENGINEERING SRL
Prezentul document este proprietatea intelectuală a Asocierii. Reproducerea sau difuzarea acestuia este interzisă fără acordul scris al Asocierii.

PROIECTANT DE SPECIALITATE

DENUMIRE CONTRACT
TREN METROPOLITAN GILĂU - FLOREȘTI - CLUJ-NAPOCA - BACIU - APAHIDA - JUCU - BONȚIDA
ETAPA I A SISTEMULUI DE TRANSPORT METROPOLITAN RAPID CLUJ: MAGISTRALA I DE METROU ȘI TREN METROPOLITAN
COMPONENTA 1. MAGISTRALA I DE METROU CLUJ

TITLU LIVRABIL:	RAPORT PRIVIND IMPACTUL ASUPRA MEDIULUI (CONFORM ANEXA NR. 4 DIN CADRUL LEGII NR. 292/2018) ANEXA 7. PLANURI ARHITECTURĂ			TITLU PLAN:	STATIA VIITORULUI. PLAN NIVEL PERON
				PLAN DE REFERINȚĂ:	MN75
				SISTEM DE PROIECȚIE:	STEREO70
	NUME	SEMNĂTURA	SCARA: 1:200	CONTRACT:	201010/15.04.2020
DESENAT	stud.arh.Ana-Maria BARBU			PROIECT:	C201010/2020
PROIECTAT	arh. Madalina TRICA		DATA: MAR. 2022	FAZA:	PTp
ȘEF PROIECT	ing. I. OPREA			COD PLAN:	C201010/2020-A21LM21-RIM-AR.095.00

4A4 297x840=0,25m²

STAȚIA VIITORULUI
NSS = -15,17 (309,63)
±0,00 = 324,80

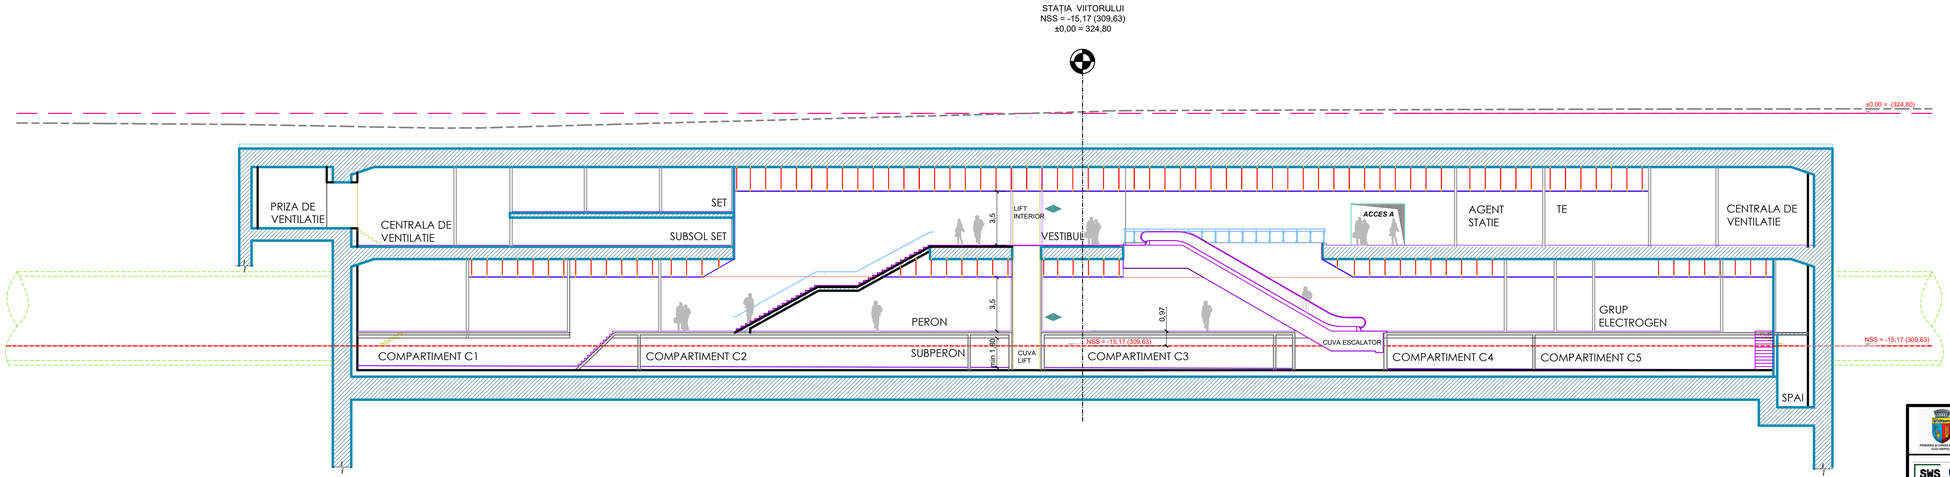

BENEFICIAR
MUNICIPIUL CLUJ-NAPOCA
Cluj-Napoca, Str. Moților nr. 3

PROIECTANT
ASOCIEREA SWS ENGINEERING SPA - SYSTRA - METRANS ENGINEERING SRL
Prezentul document este proprietatea intelectuală a Asocierii. Reproducerea sau difuzarea acestuia este interzisă fără acordul scris al Asocierii.

PROIECTANT DE SPECIALITATE

DENUMIRE CONTRACT
TREN METROPOLITAN GILĂU - FLOREȘTI - CLUJ-NAPOCA - BACIU - APAHIDA - JUCU - BONȚIDA
ETAPA I A SISTEMULUI DE TRANSPORT METROPOLITAN RAPID CLUJ: MAGISTRALA I DE METROU ȘI TREN METROPOLITAN
COMPONENTA 1. MAGISTRALA I DE METROU CLUJ

TITLU LIVRABIL:	RAPORT PRIVIND IMPACTUL ASUPRA MEDIULUI (CONFORM ANEXA NR. 4 DIN CADRUL LEGII NR. 292/2018) ANEXA 7. PLANURI ARHITECTURĂ			TITLU PLAN: STATIA VIITORULUI. SECTIUNE LONGITUDINALA
				PLAN DE REFERINȚĂ: MN75
				SISTEM DE PROIECȚIE: STEREO70
	NUME	SEMNĂTURA	SCARA: 1:200	CONTRACT: 201010/15.04.2020
DESENAT	stud.arh.Ana-Maria BARBU			PROIECT: C201010/2020
PROIECTAT	arh. Madalina TRICA		DATA: MAR. 2022	FAZA: PTp
ȘEF PROIECT	ing. I. OPREA			COD PLAN: C201010/2020-A21LM21-RIM-AR.096.00

4A4 297x840=0,25m²

STAȚIA VIITORULUI
NSS = -15,17 (309,63)
±0,00 = 324,80

STAȚIA VIITORULUI
NSS = -15,17 (309,63)
±0,00 = 324,80

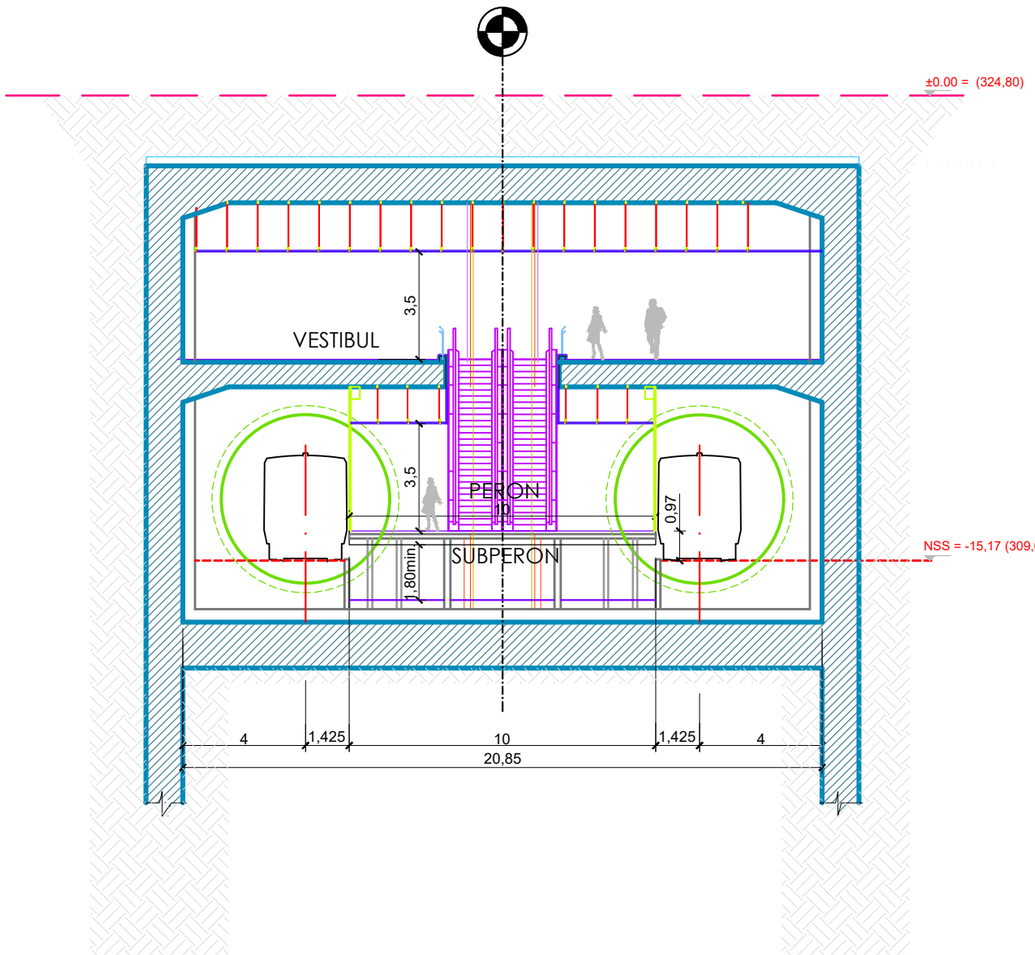

BENEFICIAR
MUNICIPIUL CLUJ-NAPOCA
Cluj-Napoca, Str. Moților nr. 3

PROIECTANT
ASOCIEREA SWS ENGINEERING SPA - SYSTRA - METRANS ENGINEERING SRL

Prezentul document este proprietatea intelectuală a Asocierii. Reproducerea sau difuzarea acestuia este interzisă fără acordul scris al Asocierii.

PROIECTANT DE SPECIALITATE

DENUMIRE CONTRACT
TREN METROPOLITAN GILĂU - FLOREȘTI - CLUJ-NAPOCA - BACIU - APAHIDA - JUCU - BONȚIDA
ETAPA I A SISTEMULUI DE TRANSPORT METROPOLITAN RAPID CLUJ: MAGISTRALA I DE METROU ȘI TREN METROPOLITAN
COMPONENTA 1. MAGISTRALA I DE METROU CLUJ

TITLU LIVRABIL:	RAPORT PRIVIND IMPACTUL ASUPRA MEDIULUI (CONFORM ANEXA NR. 4 DIN CADRUL LEGII NR. 292/2018) ANEXA 7. PLANURI ARHITECTURĂ			TITLU PLAN: STATIA VIITORULUI. SECTIUNE TRANSVERSALA
				PLAN DE REFERINȚĂ: MN75
				SISTEM DE PROIECȚIE: STEREO70
	NUME	SEMNĂTURA	SCARA: 1:200	CONTRACT: 201010/15.04.2020
DESENAT	stud.arh.Ana-Maria BARBU			PROIECT: C201010/2020
PROIECTAT	arh. Madalina TRICA		DATA: MAR. 2022	FAZA: PTp
ȘEF PROIECT	ing. I. OPREA		COD PLAN: C201010/2020-A21LM21-RIM-AR.097.00	

2A4 297x420=0,12m²

STATIA MUNCII
NSS = -14.62 (308.63)
±0,00 = 323.25

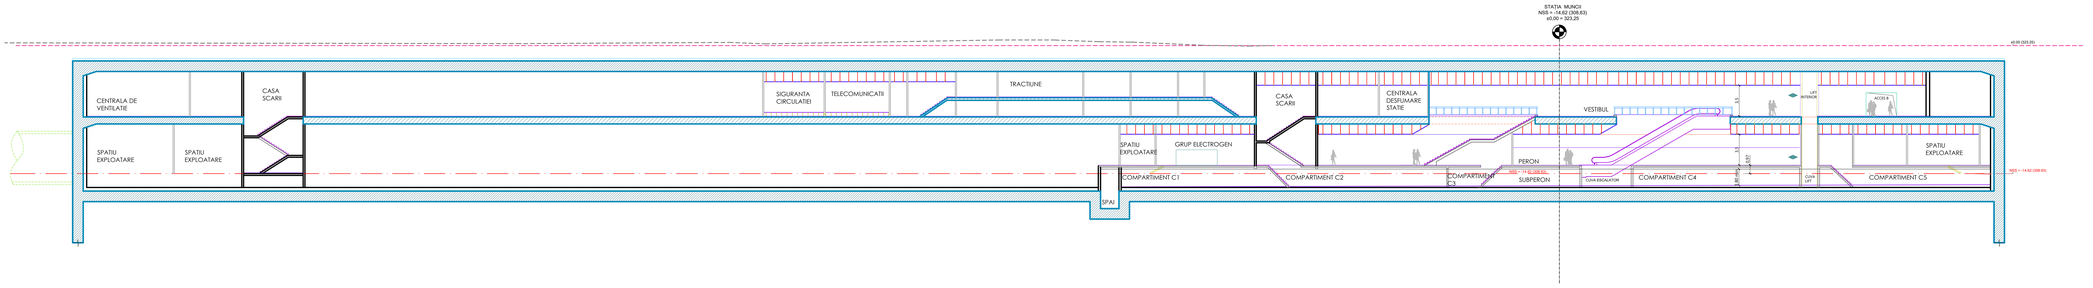

BENEFICIAR
MUNICIPIUL CLUJ-NAPOCA
Cluj-Napoca, Str. Matei Corvin nr. 2

PROIECTANT
ASOCIEREA SWS ENGINEERING SPA - SYSTRA - METRANS ENGINEERING SRL
Prezentul document este proprietatea intelectuală a Asociaţi. Reproducerea sau difuzarea acestuia este interzisă fără acordul celui al Asociaţi.

PROIECTANT DE SPECIALITATE

DENUMIRE CONTRACT
TREN METROPOLITAN GILĂU - FLOREŞTI - CLUJ-NAPOCA - BACIU - APAHIDA - JUCU - BONTIDA
ETAPA I A SISTEMULUI DE TRANSPORT METROPOLITAN RAPID CLUJ: MAGISTRALA I DE METROU ŞI TREN METROPOLITAN
COMPONENTA 1: MAGISTRALA I DE METROU CLUJ

TITLU LUCRARE:	RAPORT PRIVIND IMPACTUL ASUPRA MEDIULUI (CONFORM ANEXA NR. 4 DIN CADRUL LEGII NR. 292/2018) ANEXA 7. PLANURI ARHITECTURĂ	TITLU PLAN: STATIA MUNCII. SECTIUNE LONGITUDINALA
		PLAN DE REFERINTĂ: MNPS
		SISTEM DE PROIECTIE: STEREO70
		CONTRACT: 210101/15.04.2020
		PROIECT: C201010/2020
		DATA: MAR. 2022 FAZA: PTp
		COD PLAN: C201010/2020-A21-LM01-RAK-AR-100.00

	NUME	SEMNĂTURA	SCARA: 1:200
DESENAT	drd.arh.Ana-Maria BARBU		
PROIECTAT	arh. Madalina TRICA		
DIR. PROIECT	ing. I. ORBEA		

7A4 297x1470=0.44m²

STAȚIA MUNCII
NSS = -14,62 (308,63)
±0,00 = 323,25

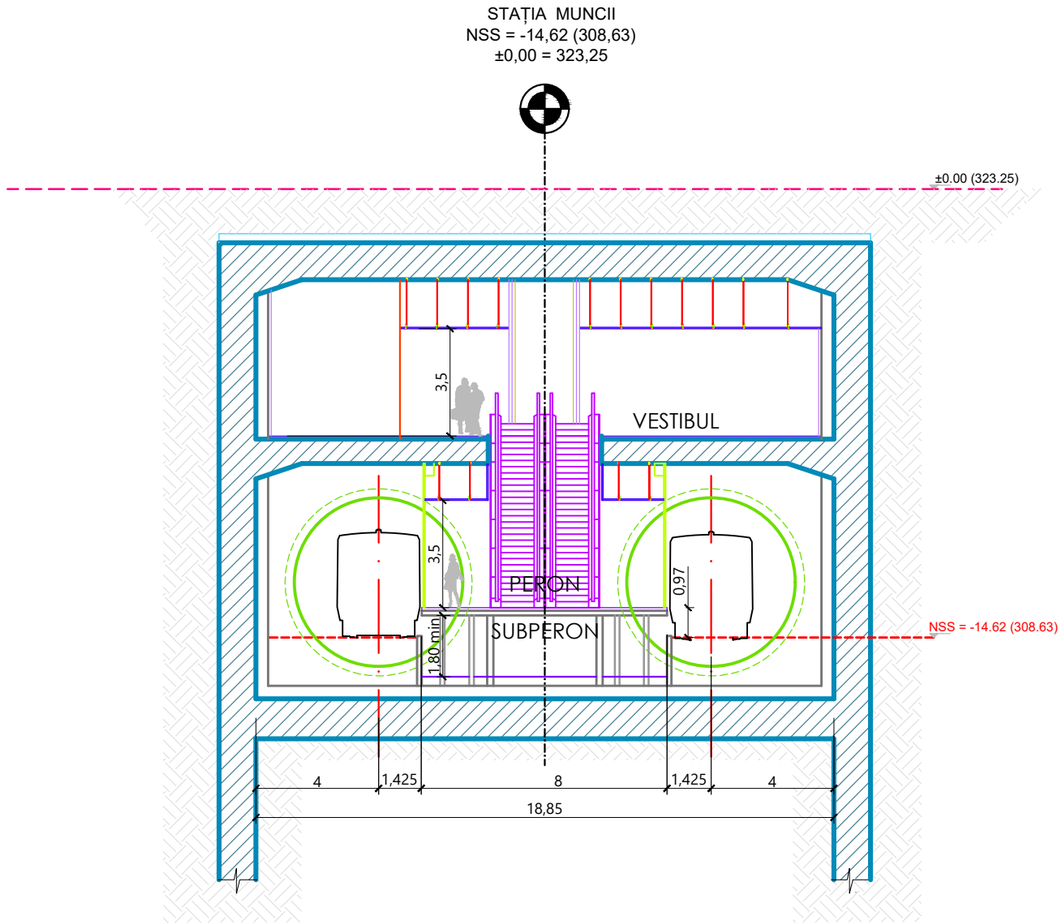

BENEFICIAR
MUNICIPIUL CLUJ-NAPOCA
Cluj-Napoca, Str. Moților nr. 3

PROIECTANT
ASOCIEREA SWS ENGINEERING SPA - SYSTRA - METRANS ENGINEERING SRL
Prezentul document este proprietatea intelectuală a Asocierii. Reproducerea sau difuzarea acestuia este interzisă fără acordul scris al Asocierii.

PROIECTANT DE SPECIALITATE

DENUMIRE CONTRACT
TREN METROPOLITAN GILĂU - FLOREȘTI - CLUJ-NAPOCA - BACIU - APAHIDA - JUCU - BONȚIDA
ETAPA I A SISTEMULUI DE TRANSPORT METROPOLITAN RAPID CLUJ: MAGISTRALA I DE METROU ȘI TREN METROPOLITAN
COMPONENTA 1. MAGISTRALA I DE METROU CLUJ

TITLU LIVRABIL:	RAPORT PRIVIND IMPACTUL ASUPRA MEDIULUI (CONFORM ANEXA NR. 4 DIN CADRUL LEGII NR. 292/2018) ANEXA 7. PLANURI ARHITECTURĂ			TITLU PLAN: STATIA MUNCII. SECTIUNE TRANSVERSALA
				PLAN DE REFERINȚĂ: MN75
				SISTEM DE PROIECȚIE: STEREO70
	NUME	SEMNĂTURA	SCARA: 1:200	CONTRACT: 201010/15.04.2020
DESENAT	stud.arh.Ana-Maria BARBU			PROIECT: C201010/2020
PROIECTAT	arh. Madalina TRICA		DATA: MAR. 2022	FAZA: PTp
SEF PROIECT	ing. I. OPREA		COD PLAN: C201010/2020-A21LM21-RIM-AR.101.00	

2A4 297x420=0,12m²

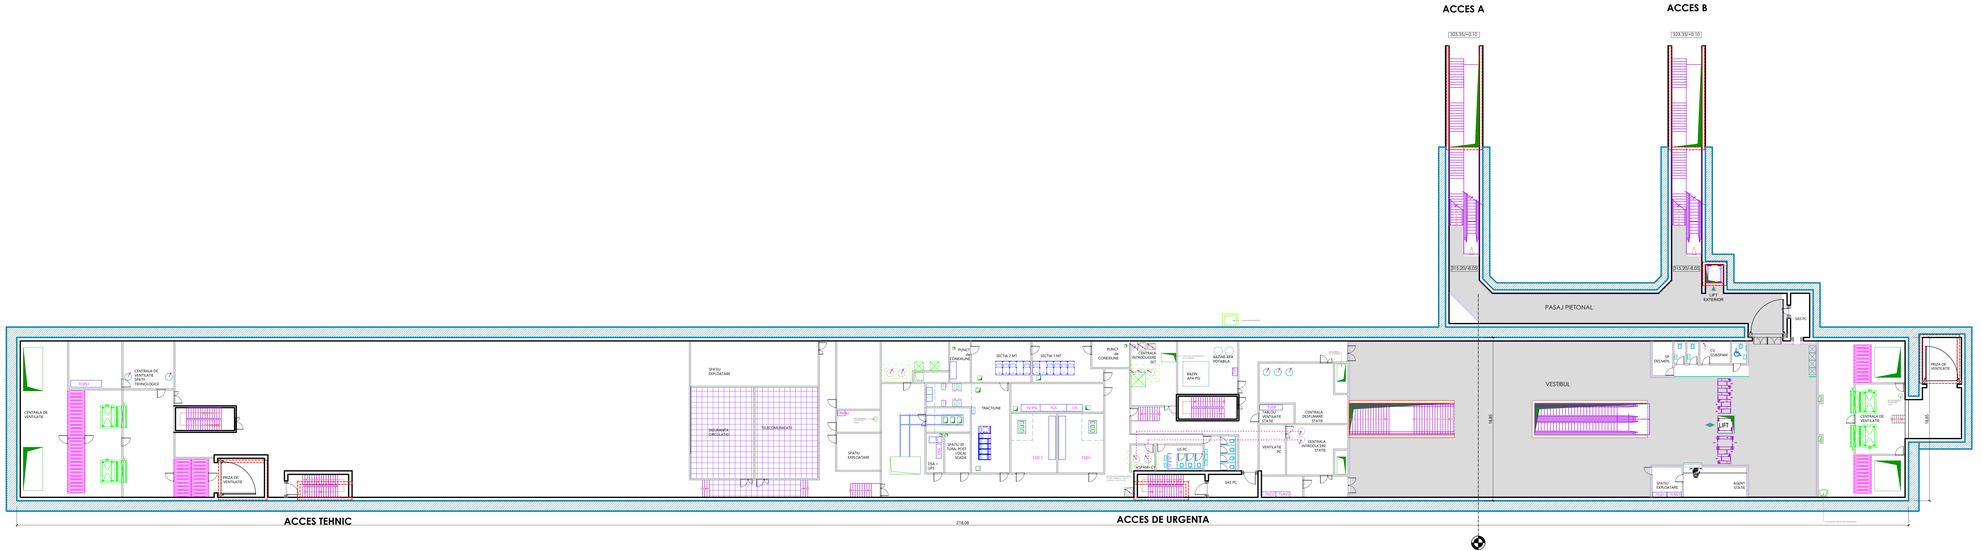

STATIA MUNCII
NSS = -14.62 (308.63)
±0.00 = 323.25

BENEFICIAR
MUNICIPIUL CLUJ-NAPOCA
Cluj-Napoca, Str. Moților nr. 3

PROIECTANT
ASOCIEREA SWS ENGINEERING SPA - SYSTRA - METRANS ENGINEERING SRL

Proiectul raportului este proprietatea intelectuală a Asociaţii. Reproducerea sau difuzarea acestui către terţe părţi este strict interzisă fără acordul celui al Asociaţii.

PROIECTANT DE SPECIALITATE

DENUMIRE CONTRACT
TREN METROPOLITAN GILĂU - FLOREȘTI - CLUJ-NAPOCA - BACIU - APAHIDA - JUCU - BONȚIDA
ETAPA I A SISTEMULUI DE TRANSPORT METROPOLITAN RAPID CLUJ MAGISTRALA I DE METROU ȘI TREN METROPOLITAN
COMPONENTA 1. MAGISTRALA I DE METROU CLUJ

TITLU LIVRABIL:	RAPORT PRIVIND IMPACTUL ASUPRA MEDIULUI (CONFORM ANEXA NR. 4 DIN CADRUL LEGII NR. 292/2018)
	ANEXA 7. PLANURI ARHITECTURĂ
TITLU PLAN:	STATIA MUNCII PLAN NIVEL VESTIBUL

	NUME	SEMNĂTURA	SCARA:	1:200
DESENAT	ing.Lect.dr.Ana-Maria BARBU		CONTRACT:	2019/07/04.2020
PROIECTAT	arh. Madalina TRICA		PROIECT:	C2019/07/2020
DIR PROIECT	ing. I. OPREA		DATA:	MAR. 2020
			FAZA:	PTH
			COD PLAN:	C2019/07/2020-A2113/01-PTH-AR-098.00

5A3 420x1485=0.62m²

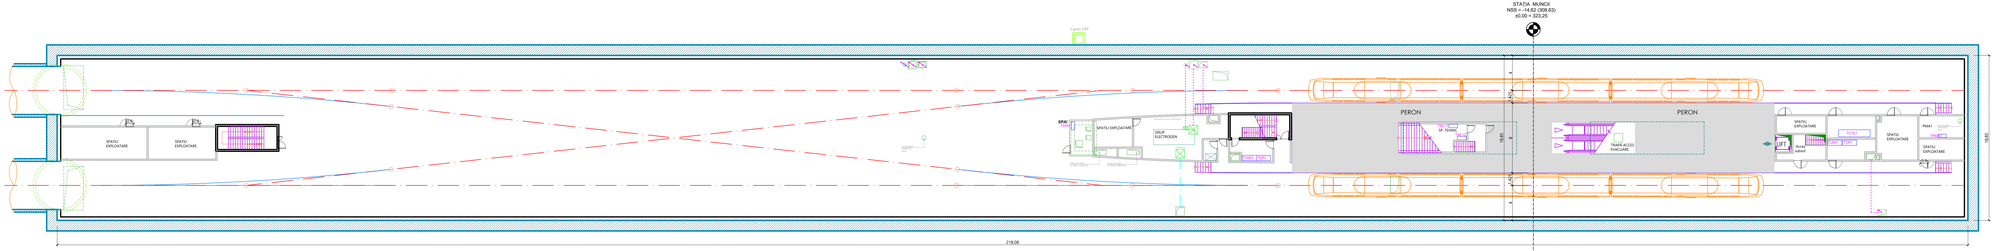

BENEFICIAR
MUNICIPIUL CLUJ-NAPOCA
Cluj-Napoca, Str. Matei Corvin nr. 2

PROIECTANT
ASOCIEREA SWS ENGINEERING SPA - SYSTRA - METRANS ENGINEERING SRL

Prezentul document este proprietatea intelectuală a Asociaţi. Reproducerea sau difuzarea acestuia este interzisă fără acordul scris al Asociaţi.

PROIECTANT DE SPECIALITATE

DENUMIRE CONTRACT
TREN METROPOLITAN GILĂU - FLOREŞTI - CLUJ-NAPOCA - BACIU - APAHIDA - JUCU - BONTIDA
ETAPA I A SISTEMULUI DE TRANSPORT METROPOLITAN RAPID CLUJ: MAGISTRALA I DE METROU ŞI TREN METROPOLITAN
COMPONENTA 1: MAGISTRALA I DE METROU CLUJ

TITLU LUCRARII:	RAPORT PRIVIND IMPACTUL ASUPRA MEDIULUI (CONFORM ANEXA NR. 4 DIN CADRUL LEGII NR. 292/2018) ANEXA 7. PLANURI ARHITECTURĂ	TITLU PLAN:	STATIA MUNCII. PLAN NIVEL PERON
		PLAN DE REFERINTĂ:	MNPS
		SISTAM DE PROIECTIE:	STEREO70
		CONTRACT:	2010/01/01.04.2020
		PROIECT:	C2010/10/2020
		DATA:	MAR. 2022
		COD PLAN:	C2010/10/2020.A2.ILM01.ARA.R.(99.0)

	NUME	SEMNĂTURA
DESENAT	drd.ing.Ana-Maria BARBU	
PROIECTAT	arh. Madalina TRICA	
DIR. PROIECT	ing. I. ORNEA	

SCARA: 1:200
FAZA: PTp

7A4 297x1470=0.44m²

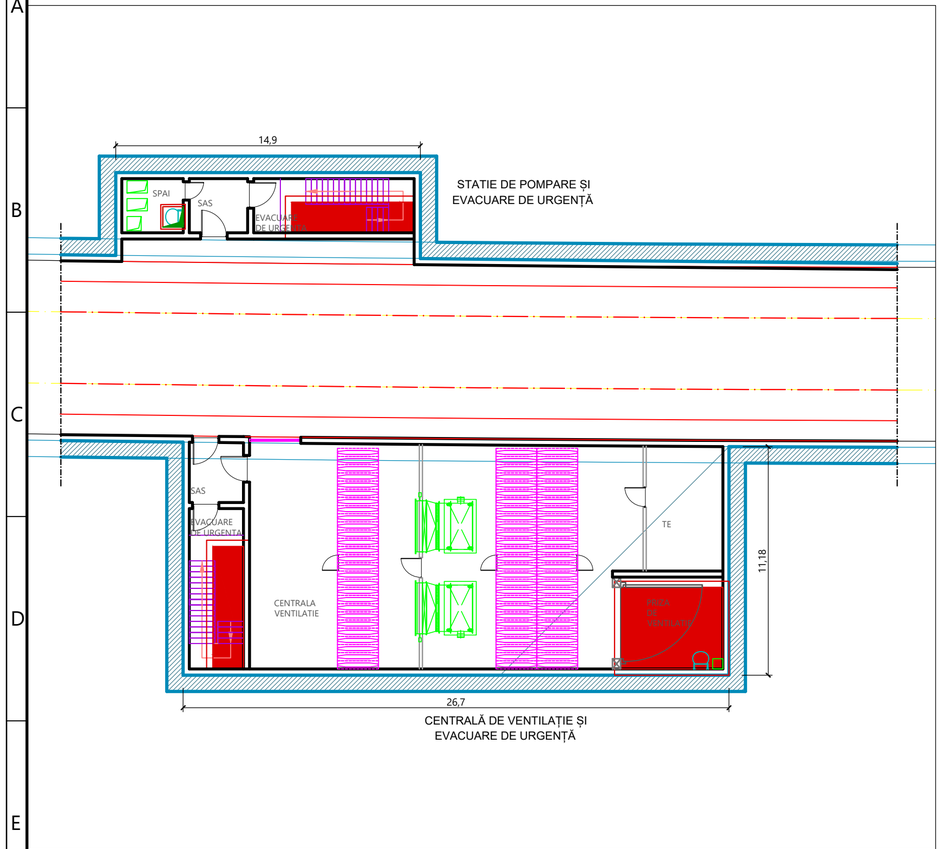

PLAN NIVEL -1

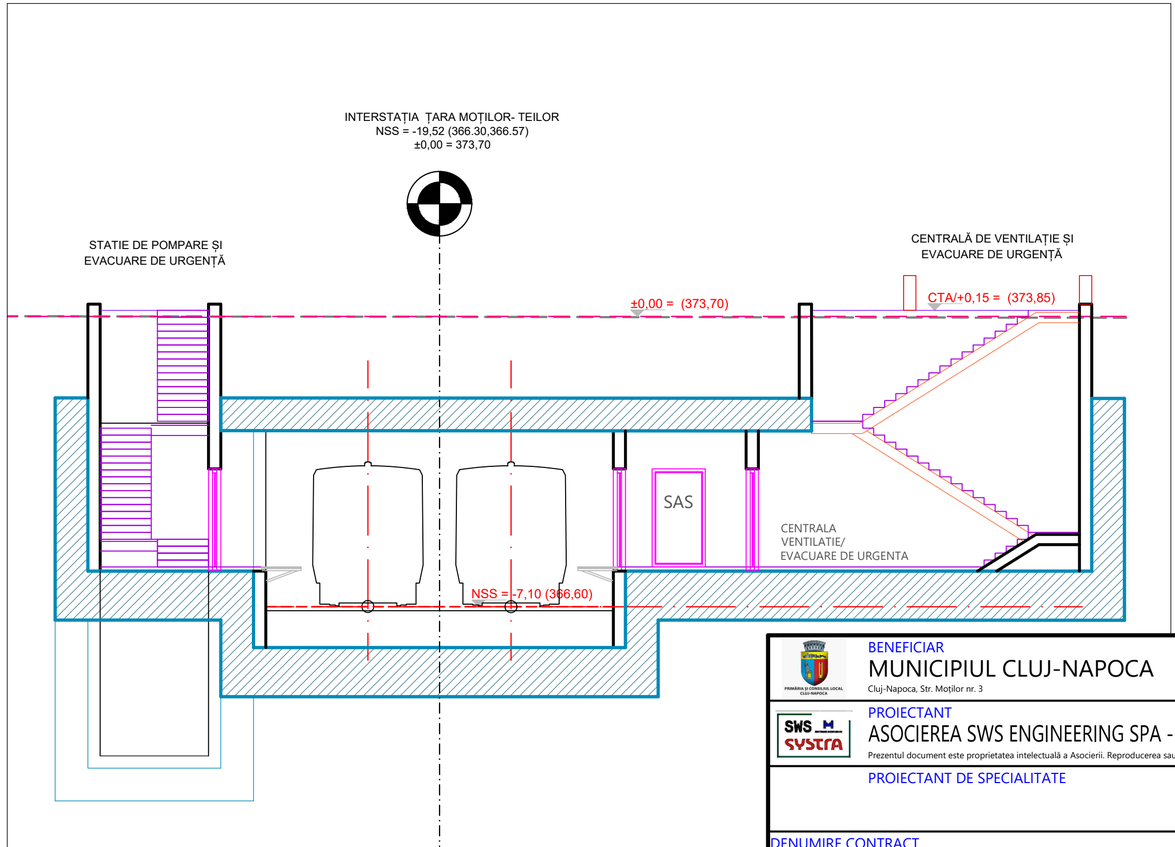

SECȚIUNE TRANSVERSALĂ

BENEFICIAR
MUNICIPIUL CLUJ-NAPOCA
Cluj-Napoca, Str. Moților nr. 3

PROIECTANT
ASOCIEREA SWS ENGINEERING SPA - SYSTRA - METRANS ENGINEERING SRL

Prezentul document este proprietatea intelectuală a Asocierii. Reproducerea sau difuzarea acestuia este interzisă fără acordul scris al Asocierii.

PROIECTANT DE SPECIALITATE

DENUMIRE CONTRACT
TREN METROPOLITAN GILĂU - FLOREȘTI - CLUJ-NAPOCA - BACIU - APAHIDA - JUCU - BONȚIDA
ETAPA I A SISTEMULUI DE TRANSPORT METROPOLITAN RAPID CLUJ: MAGISTRALA I DE METROU ȘI TREN METROPOLITAN
COMPONENTA 1. MAGISTRALA I DE METROU CLUJ

TITLU LIVRABIL:	RAPORT PRIVIND IMPACTUL ASUPRA MEDIULUI (CONFORM ANEXA NR. 4 DIN CADRUL LEGII NR. 292/2018) ANEXA 7. PLANURI ARHITECTURĂ	TITLU PLAN: INTERSTATIA TARA MOTILOR-TEILOR. CENTRALĂ DE VENTILAȚIE ȘI EVACUARE DE URGENȚĂ

	NUME	SEMNĂTURA	SCARA:	1:200 1:100	PLAN DE REFERINȚĂ: MN75
DESENAT	arh. Madalina TRICA				SISTEM DE PROIECȚIE: STEREO70
PROIECTAT	arh. Madalina TRICA		DATA:	MAR. 2022	CONTRACT: 201010/15.04.2020
ȘEF PROIECT	ing. I. OPREA		FAZA:	PTp	PROIECT: C201010/2020
			COD PLAN:	C201010/2020-A21LM21-RIM-AR.102.00	

3A4 297x630=0,19m²

CENTRALĂ DE VENTILAȚIE ȘI
EVACUARE DE URGENȚĂ

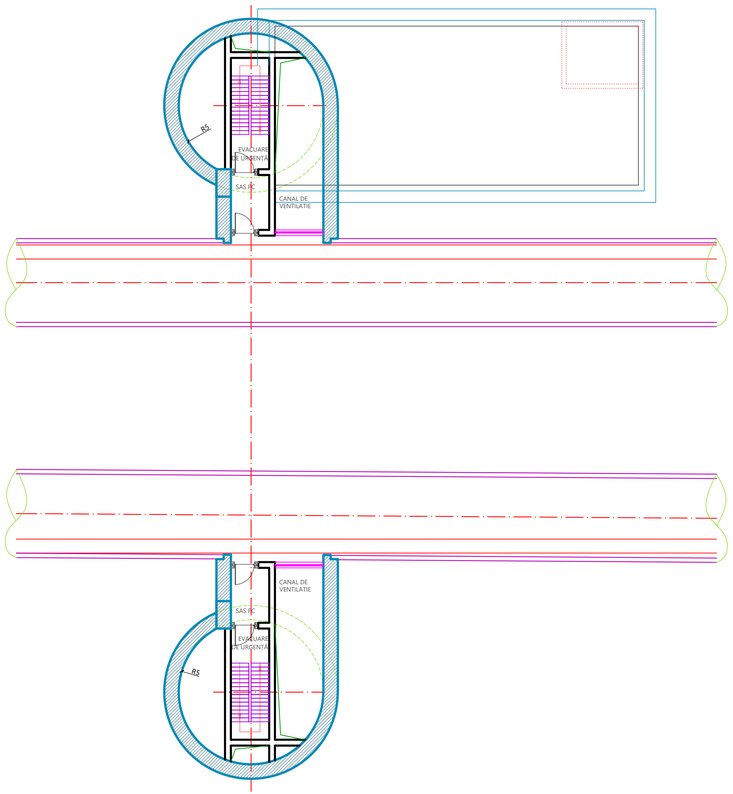

PLAN COTĂ CALE RULARE

CENTRALĂ DE VENTILAȚIE ȘI
EVACUARE DE URGENȚĂ

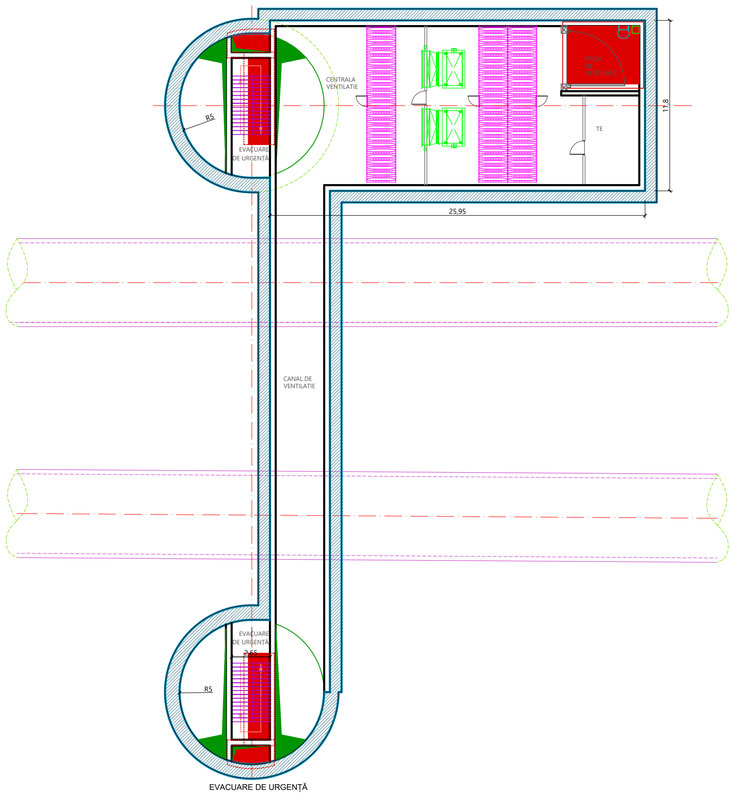

EVACUARE DE URGENȚĂ

PLAN COTĂ NIVEL -1

INTERSTAȚIA TEILOR- COPIILOR
NSS = -32,66; -32,62 (363,89; 363.93)
±0,00 = 396,55

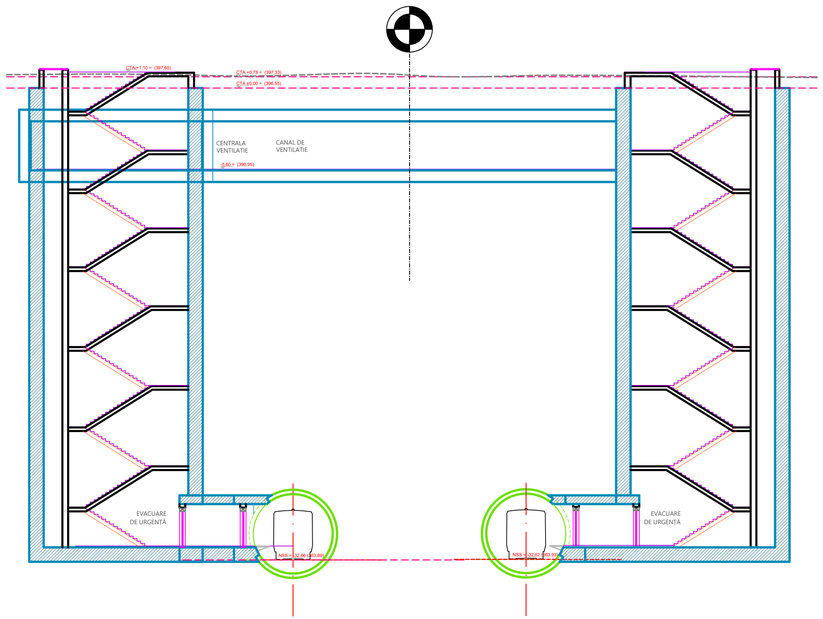

SECȚIUNE TRANSVERSALĂ

BENEFICIAR
MUNICIPIUL CLUJ-NAPOCA
Cluj-Napoca, Str. Motilor nr. 3

PROIECTANT
ASOCIEREA SWS ENGINEERING SPA - SYSTRA - METRANS ENGINEERING SRL
Prezentul document este proprietatea intelectuală a Asocierii. Reproducerea sau difuzarea acestuia este interzisă fără acordul scris al Asocierii.

PROIECTANT DE SPECIALITATE

DENUMIRE CONTRACT
TREN METROPOLITAN GILĂU - FLOREȘTI - CLUJ-NAPOCA - BACIU - APAHIDA - JUCU - BONTIDA
ETAPA I A SISTEMULUI DE TRANSPORT METROPOLITAN RAPID CLUJ: MAGISTRALA I DE METROU ȘI TREN METROPOLITAN
COMPONENTA 1. MAGISTRALA I DE METROU CLUJ

TITLU LIVRABIL:	RAPORT PRIVIND IMPACTUL ASUPRA MEDIULUI (CONFORM ANEXA NR. 4 DIN CADRUL LEGII NR. 292/2018) ANEXA 7. PLANURI ARHITECTURĂ	TITLU PLAN:	INTERSTATIA TEILOR-COPIILOR. CENTRALĂ DE VENTILAȚIE ȘI EVACUARE DE URGENȚĂ
		PLAN DE REFERINTA:	MN75
		SISTEM DE PROIECȚIE:	STEREO70

	NUME	SEMNĂTURA	SCARA:	1:200	CONTRACT:	201010/15.04.2020
DESENAT	arh. Madalina TRICA			1:100	PROIECT:	C201010/2020
PROIECTAT	arh. Madalina TRICA		DATA:	MAR. 2022	FAZA:	PTp
SEF PROIECT	ing. I. OPREA		COD PLAN:	C201010/2020-A21LM21-RIM-AR 103.00		

3A3 420x891=0.37m²

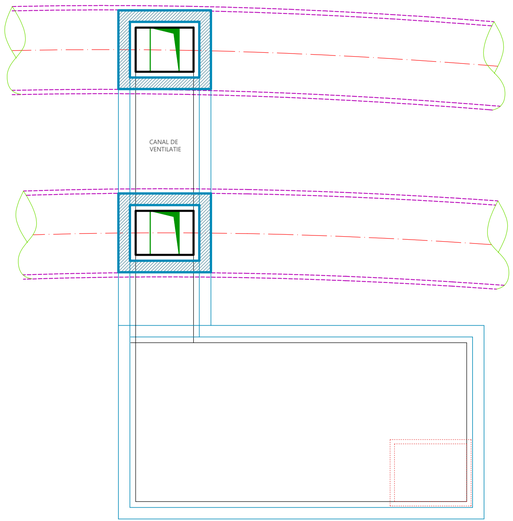

PLAN CANAL DE VENTILAȚIE

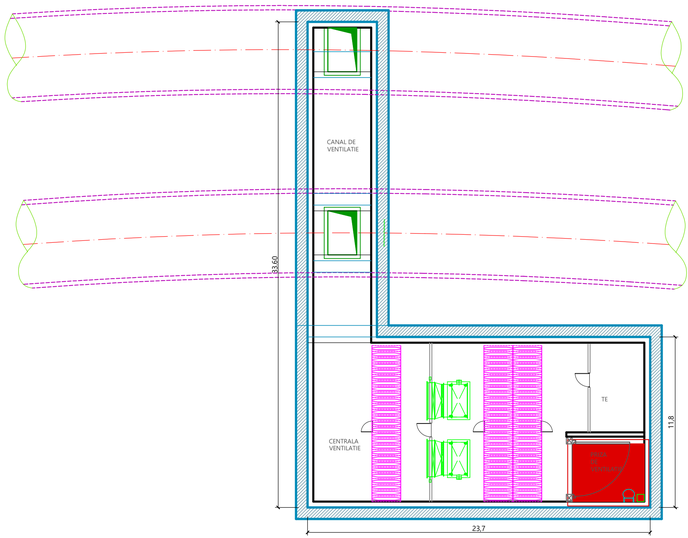

PLAN COTĂ NIVEL -1

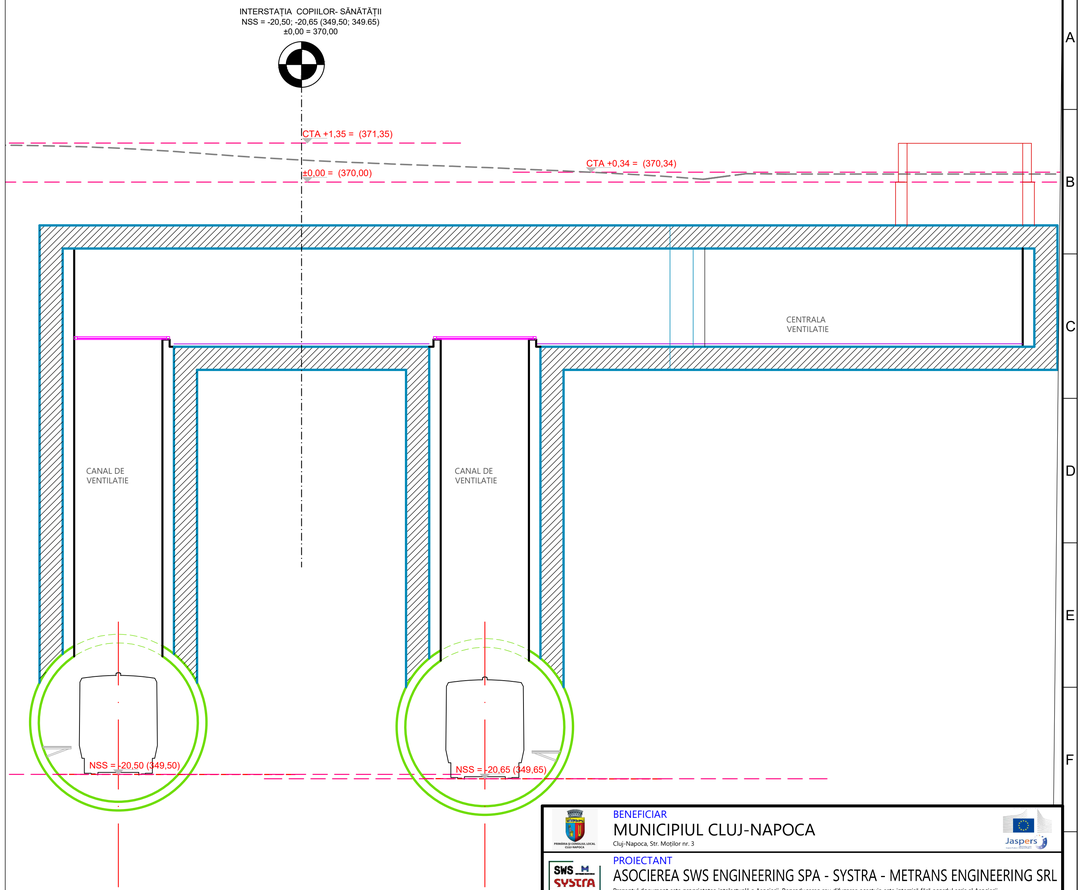

SECȚIUNE TRANSVERSALĂ

BENEFICIAR
MUNICIPIUL CLUJ-NAPOCA
Cluj-Napoca, Str. Motilor nr. 3

PROIECTANT
ASOCIEREA SWS ENGINEERING SPA - SYSTRA - METRANS ENGINEERING SRL

Prezentul document este proprietatea intelectuală a Asocierii. Reproducerea sau difuzarea acestuia este interzisă fără acordul scris al Asocierii.

PROIECTANT DE SPECIALITATE

DENUMIRE CONTRACT
TREN METROPOLITAN GILĂU - FLOREȘTI - CLUJ-NAPOCA - BACIU - APAHIDA - JUCU - BONTIDA
ETAPA I A SISTEMULUI DE TRANSPORT METROPOLITAN RAPID CLUJ: MAGISTRALA I DE METROU ȘI TREN METROPOLITAN
COMPONENTA 1. MAGISTRALA I DE METROU CLUJ

TITLU LIVRABIL:	RAPORT PRIVIND IMPACTUL ASUPRA MEDIULUI (CONFORM ANEXA NR. 4 DIN CADRUL LEGII NR. 292/2018) ANEXA 7. PLANURI ARHITECTURĂ			TITLU PLAN:	INTERSTATIA COPIILOR-SANATATII. CENTRALĂ DE VENTILAȚIE
				PLAN DE REFERINȚĂ:	MN75
				SISTEM DE PROIECȚIE:	STEREO70
	NUME	SEMNĂTURA	SCARA: 1:200	CONTRACT:	201010/15.04.2020
DESENAT	arh. Madalina TRICA		1:100	PROIECT:	C201010/2020
PROIECTAT	arh. Madalina TRICA		DATA: MAR. 2022	FAZA:	PTp
SEF PROIECT	ing. I. OPREA		COD PLAN:	C201010/2020-A21LM21-RIM-AR 104.00	

3A3 420x891=0.37m²

EVACUARE DE URGENȚĂ
ȘI STAȚIE DE POMPARE

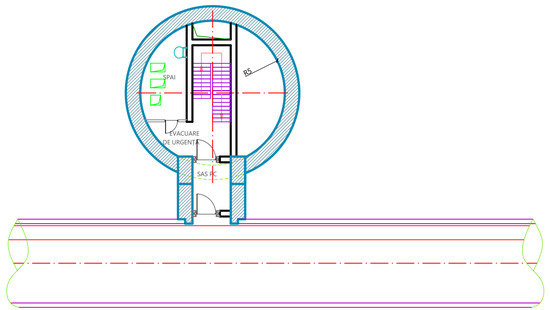

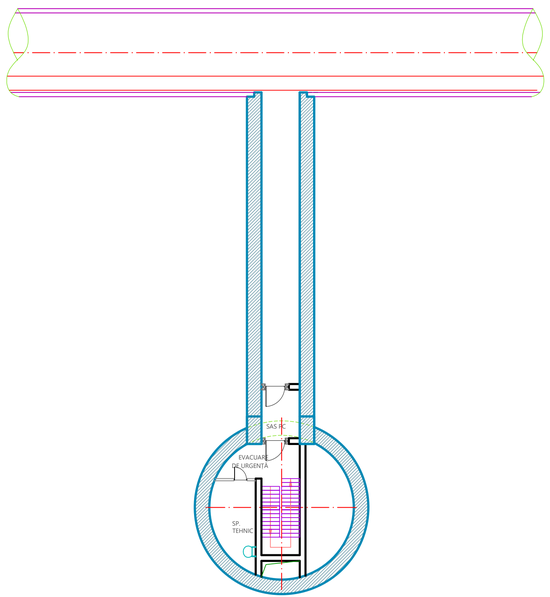

EVACUARE DE URGENȚĂ

PLAN COTĂ CALE RULARE

EVACUARE DE URGENȚĂ
ȘI STAȚIE DE POMPARE

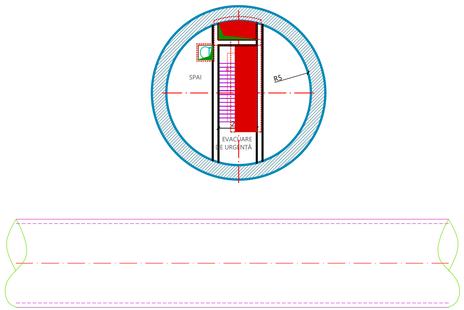

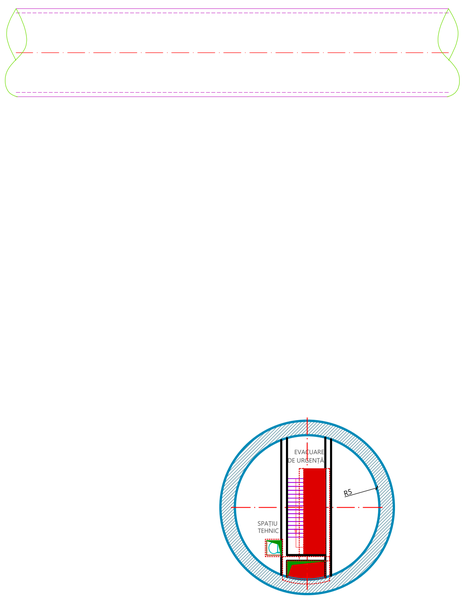

EVACUARE DE URGENȚĂ

PLAN COTĂ NIVEL -1

INTERSTAȚIA COPIILOR- SĂNĂTĂȚII
NSS = -22,39; -22,41 (347,61; 347.59)
±0,00 = 370,00

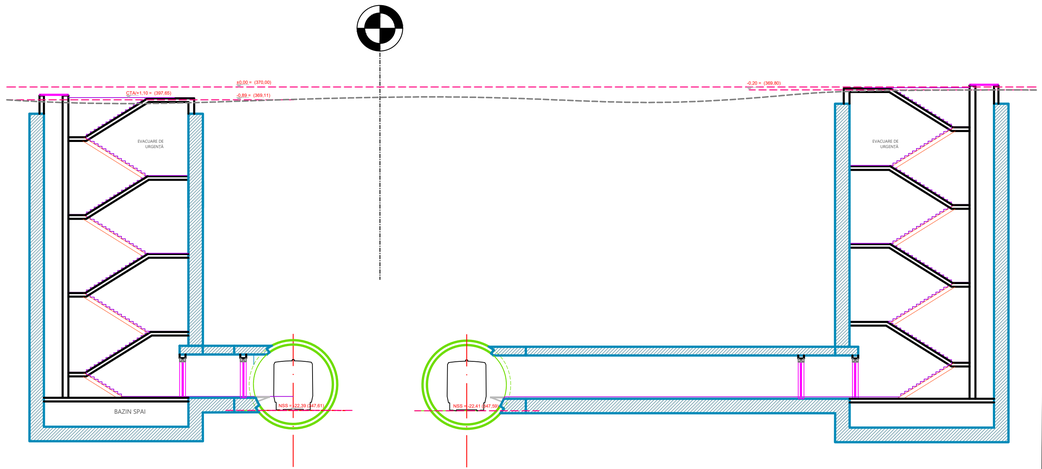

SECȚIUNE TRANSVERSALĂ

BENEFICIAR
MUNICIPIUL CLUJ-NAPOCA
Cluj-Napoca, Str. Motilor nr. 3

PROIECTANT
ASOCIEREA SWS ENGINEERING SPA - SYSTRA - METRANS ENGINEERING SRL
Prezentul document este proprietatea intelectuală a Asocierii. Reproducerea sau difuzarea acestuia este interzisă fără acordul scris al Asocierii.

PROIECTANT DE SPECIALITATE

DENUMIRE CONTRACT
TREN METROPOLITAN GILĂU - FLOREȘTI - CLUJ-NAPOCA - BACIU - APAHIDA - JUCU - BONTIDA
ETAPA I A SISTEMULUI DE TRANSPORT METROPOLITAN RAPID CLUJ: MAGISTRALA I DE METROU ȘI TREN METROPOLITAN
COMPONENTA 1. MAGISTRALA I DE METROU CLUJ

TITLU LIVRABIL:	RAPORT PRIVIND IMPACTUL ASUPRA MEDIULUI (CONFORM ANEXA NR. 4 DIN CADRUL LEGII NR. 292/2018) ANEXA 7. PLANURI ARHITECTURĂ	TITLU PLAN:	INTERSTATIA COPIILOR-SANATATII. EVACUARE DE URGENȚĂ
		PLAN DE REFERINȚĂ:	MN75
		SISTEM DE PROIECȚIE:	STEREO70

	NUME	SEMNĂTURA	SCARA:	1:200 1:100	CONTRACT:	201010/15.04.2020
DESENAT	arh. Madalina TRICA				PROIECT:	C201010/2020
PROIECTAT	arh. Madalina TRICA		DATA:	MAR. 2022	FAZA:	PTp
ȘEF PROIECT	ing. I. OPREA		COD PLAN:	C201010/2020-A21LM21-RIM-AR 105.00		

3A3 420x891=0.37m²

EVACUARE DE URGENȚĂ

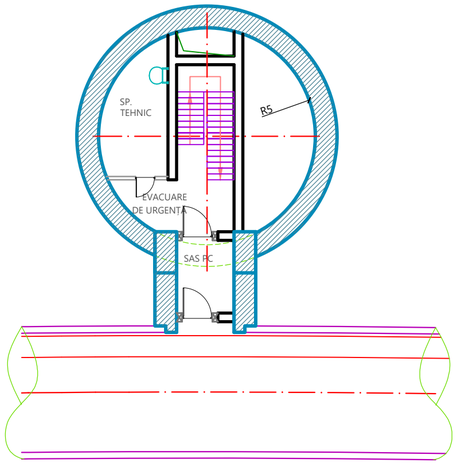

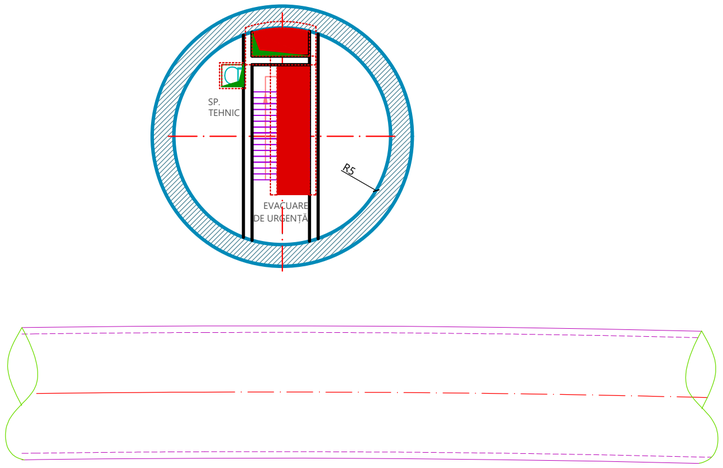

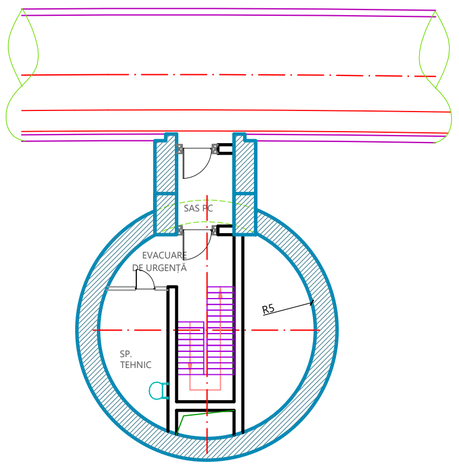

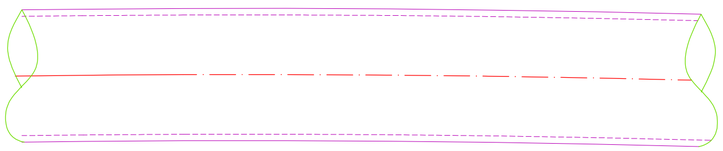

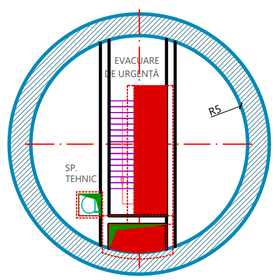

EVACUARE DE URGENȚĂ

PLAN COTĂ CALE RULARE

EVACUARE DE URGENȚĂ

PLAN COTĂ NIVEL -1

INTERSTAȚIA SĂNĂTĂȚII- PRIETENIEI
NSS = -20,68; -20,72 (352,32; 352.28)
±0,00 = 373,00

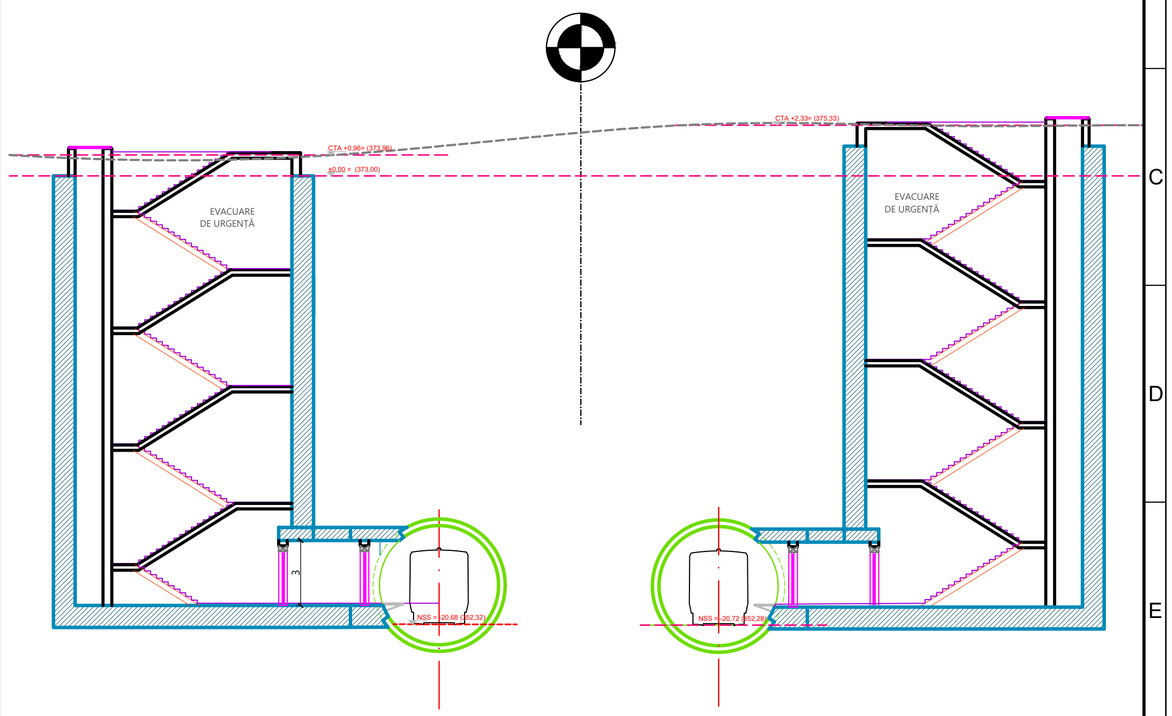

SECȚIUNE TRANSVERSALĂ

BENEFICIAR
MUNICIPIUL CLUJ-NAPOCA
Cluj-Napoca, Str. Moților nr. 3

PROIECTANT
ASOCIEREA SWS ENGINEERING SPA - SYSTRA - METRANS ENGINEERING SRL
Prezentul document este proprietatea intelectuală a Asocierii. Reproducerea sau difuzarea acestuia este interzisă fără acordul scris al Asocierii.

PROIECTANT DE SPECIALITATE

DENUMIRE CONTRACT
TREN METROPOLITAN GILĂU - FLOREȘTI - CLUJ-NAPOCA - BACIU - APAHIDA - JUCU - BONȚIDA
ETAPA I A SISTEMULUI DE TRANSPORT METROPOLITAN RAPID CLUJ: MAGISTRALA I DE METROU ȘI TREN METROPOLITAN
COMPONENTA 1. MAGISTRALA I DE METROU CLUJ

TITLU LIVRABIL:	RAPORT PRIVIND IMPACTUL ASUPRA MEDIULUI (CONFORM ANEXA NR. 4 DIN CADRUL LEGII NR. 292/2018) ANEXA 7. PLANURI ARHITECTURĂ			TITLU PLAN: INTERSTATIA SANATATII-PRIETENIEI. EVACUARE DE URGENȚĂ
				PLAN DE REFERINȚĂ: MN75
				SISTEM DE PROIECȚIE: STEREO70
	NUME	SEMNĂTURA	SCARA: 1:200	CONTRACT: 201010/15.04.2020
DESENAT	arh. Madalina TRICA		1:100	PROIECT: C201010/2020
PROIECTAT	arh. Madalina TRICA		DATA: MAR. 2022	FAZA: PTp
SEF PROIECT	ing. I. OPREA		COD PLAN: C201010/2020-A21LM21-RIM-AR.106.00	

11 2A3 420x594=0,37m²

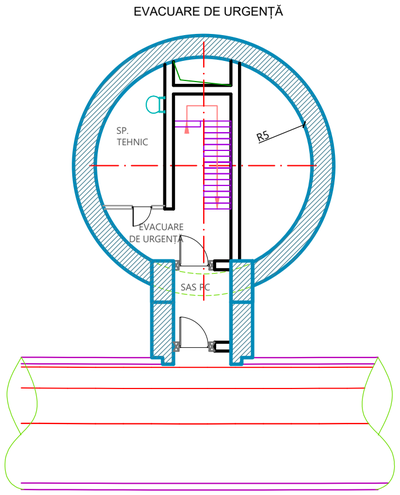

EVACUARE DE URGENȚĂ

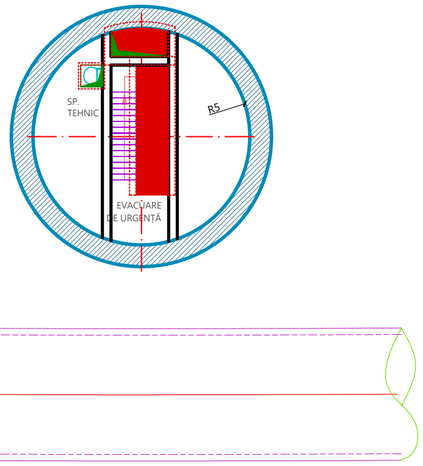

EVACUARE DE URGENȚĂ

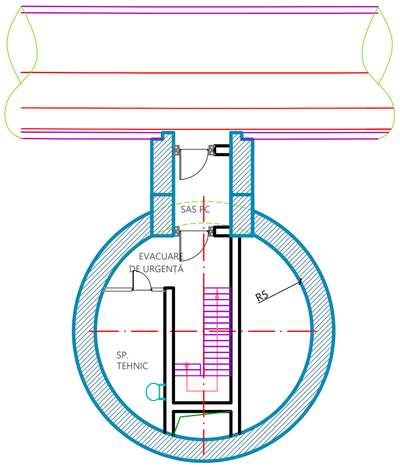

EVACUARE DE URGENȚĂ

PLAN COTĂ CALE RULARE

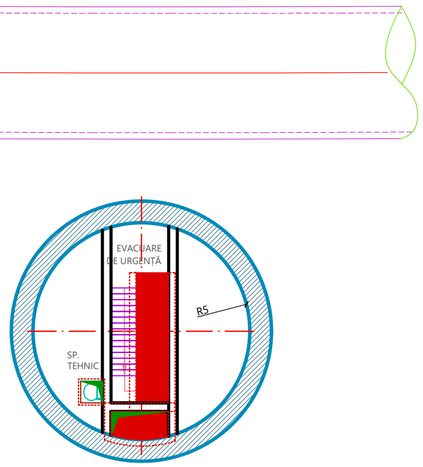

EVACUARE DE URGENȚĂ

PLAN COTĂ NIVEL -1

INTERSTAȚIA PRIETENIEI- NATURA VERDE
NSS = -29,78; -29,67 (365,22; 365,33)
±0,00 = 395,00

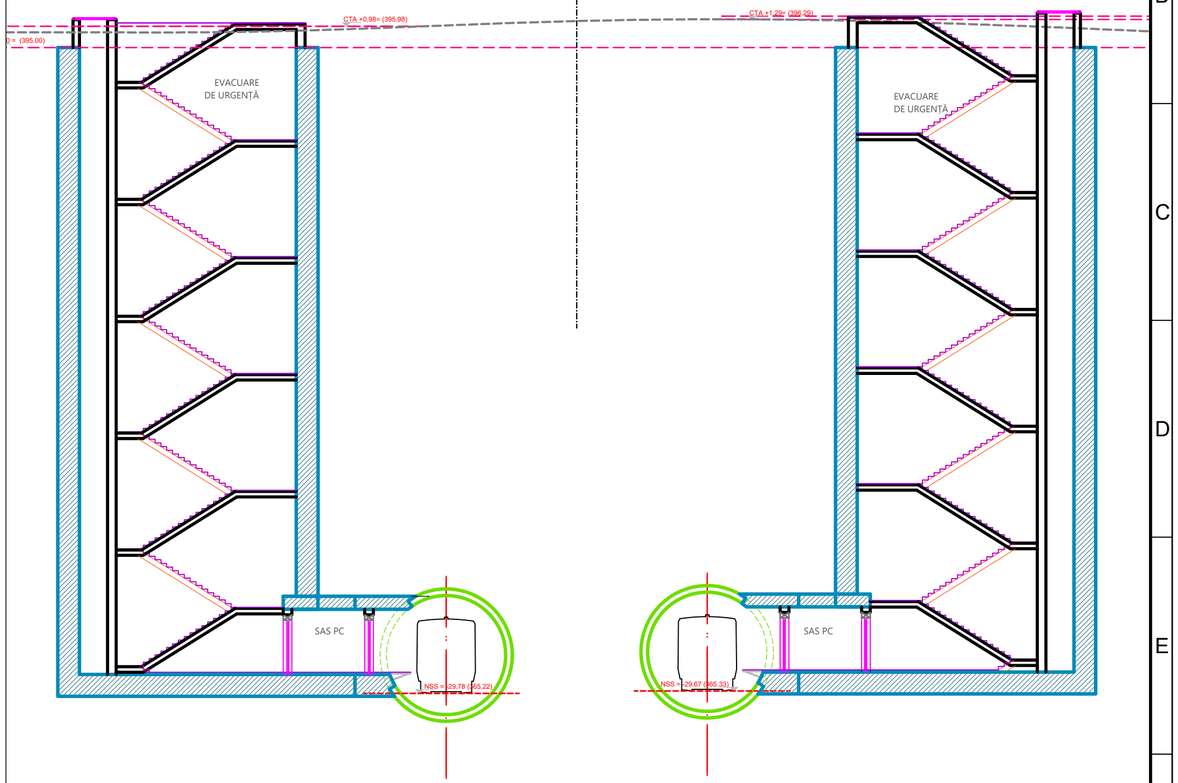

SECȚIUNE TRANSVERSALĂ

BENEFICIAR
MUNICIPIUL CLUJ-NAPOCA
Cluj-Napoca, Str. Moților nr. 3

PROIECTANT
ASOCIEREA SWS ENGINEERING SPA - SYSTRA - METRANS ENGINEERING SRL

Prezentul document este proprietatea intelectuală a Asocierii. Reproducerea sau difuzarea acestuia este interzisă fără acordul scris al Asocierii.

PROIECTANT DE SPECIALITATE

DENUMIRE CONTRACT
TREN METROPOLITAN GILĂU - FLOREȘTI - CLUJ-NAPOCA - BACIU - APAHIDA - JUCU - BONȚIDA
ETAPA I A SISTEMULUI DE TRANSPORT METROPOLITAN RAPID CLUJ: MAGISTRALA I DE METROU ȘI TREN METROPOLITAN
COMPONENTA 1. MAGISTRALA I DE METROU CLUJ

TITLU LIVRABIL:	RAPORT PRIVIND IMPACTUL ASUPRA MEDIULUI (CONFORM ANEXA NR. 4 DIN CADRUL LEGII NR. 292/2018) ANEXA 7. PLANURI ARHITECTURĂ				TITLU PLAN: INTERSTATIA PRIETENIEI-NATURA VERDE. EVACUARE DE URGENȚĂ
					PLAN DE REFERINȚĂ: MN75
					SISTEM DE PROIECȚIE: STEREO70
	NUME	SEMNĂTURA	SCARA:	1:200	CONTRACT: 201010/15.04.2020
DESENAT	arh. Madalina TRICA			1:100	PROIECT: C201010/2020
PROIECTAT	arh. Madalina TRICA		DATA:	MAR. 2022	FAZA: PTp
SEF PROIECT	ing. I. OPREA		COD PLAN:	C201010/2020-A21LM21-RIM-AR.107.00	

11 2A3 420x594=0,37m²

INTERSTAȚIA NATURA VERDE- MĂNĂȘTUR
NSS = -26,91; -25,54 (360,09; 361,46)
±0,00 = 387,00

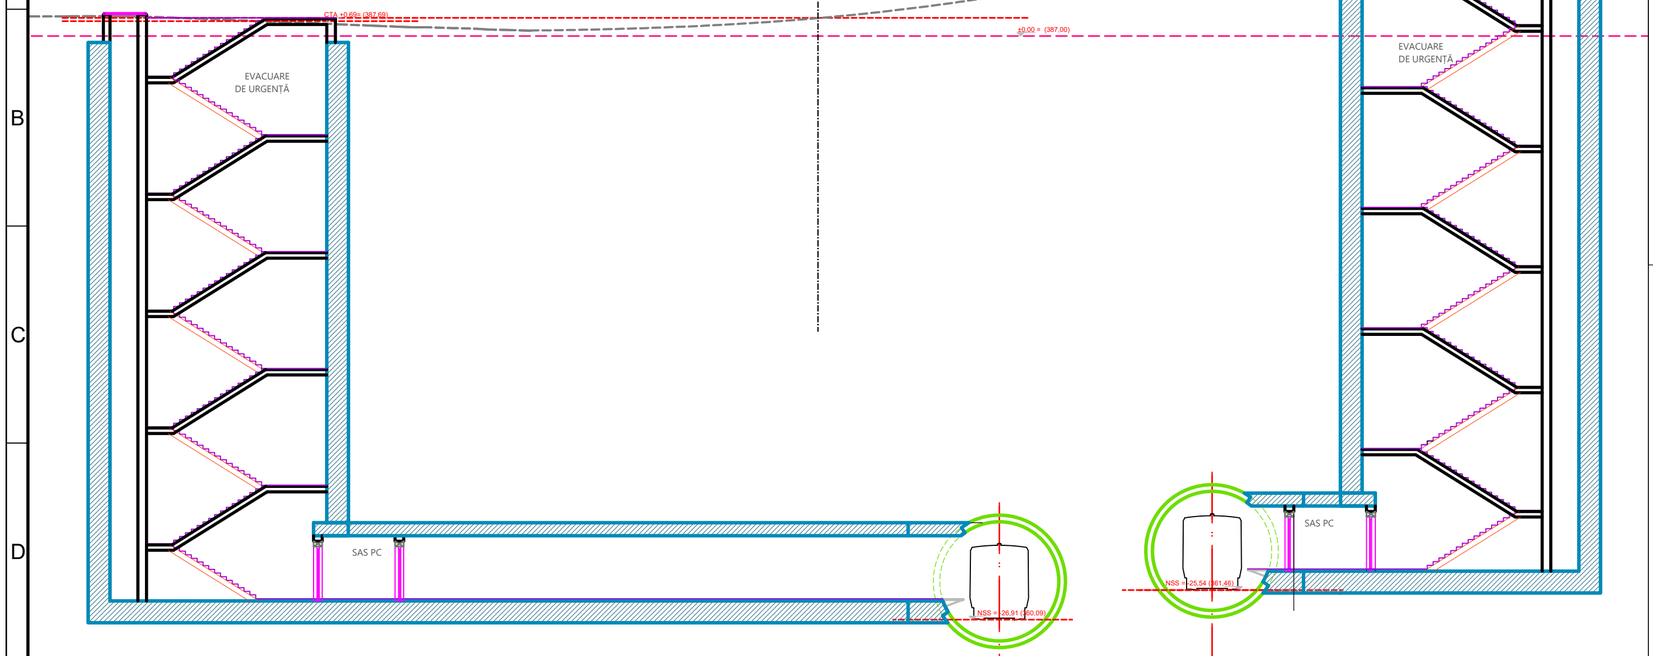

SECȚIUNE TRANSVERSALĂ

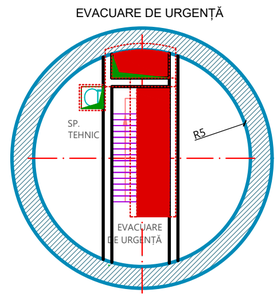

PLAN COTĂ NIVEL -1

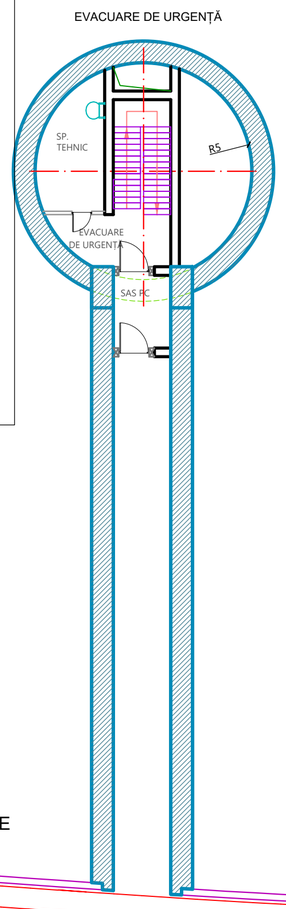

PLAN COTĂ CALE RULARE

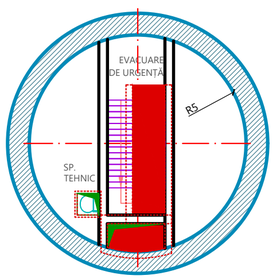

EVACUARE DE URGENȚĂ

PLAN COTĂ NIVEL -1

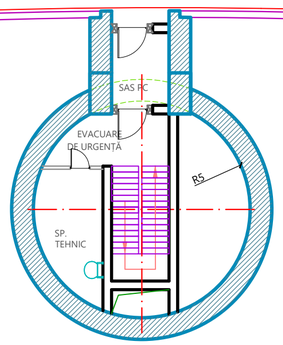

EVACUARE DE URGENȚĂ

PLAN COTĂ CALE RULARE

BENEFICIAR
MUNICIPIUL CLUJ-NAPOCA
Cluj-Napoca, Str. Moților nr. 3

PROIECTANT
ASOCIEREA SWS ENGINEERING SPA - SYSTRA - METRANS ENGINEERING SRL
Prezentul document este proprietatea intelectuală a Asocierii. Reproducerea sau difuzarea acestuia este interzisă fără acordul scris al Asocierii.

PROIECTANT DE SPECIALITATE

DENUMIRE CONTRACT
TREN METROPOLITAN GILĂU - FLOREȘTI - CLUJ-NAPOCA - BACIU - APAHIDA - JUCU - BONȚIDA
ETAPA I A SISTEMULUI DE TRANSPORT METROPOLITAN RAPID CLUJ: MAGISTRALA I DE METROU ȘI TREN METROPOLITAN
COMPONENTA 1. MAGISTRALA I DE METROU CLUJ

TITLU LIVRABIL:	RAPORT PRIVIND IMPACTUL ASUPRA MEDIULUI (CONFORM ANEXA NR. 4 DIN CADRUL LEGII NR. 292/2018) ANEXA 7. PLANURI ARHITECTURĂ			TITLU PLAN: INTERSTATIA NATURA VERDE-MĂNĂȘTUR. EVACUARE DE URGENȚĂ
				PLAN DE REFERINȚĂ: MN75
				SISTEM DE PROIECȚIE: STEREO70
	NUME	SEMNĂTURA	SCARA: 1:200 1:100	CONTRACT: 201010/15.04.2020
DESENAT	arh. Madalina TRICA			PROIECT: C201010/2020
PROIECTAT	arh. Madalina TRICA		DATA: MAR. 2022	FAZA: PTp
SEF PROIECT	ing. I. OPREA		COD PLAN: C201010/2020-A21LM21-RIM-AR.108.00	

11 2A3 420x594=0,37m²

INTERSTAȚIA MĂNĂȘTUR- SFÂNTĂ MARIA
NSS = -14,71; -14,60 (346,29; 346,40)
±0,00 = 361,00

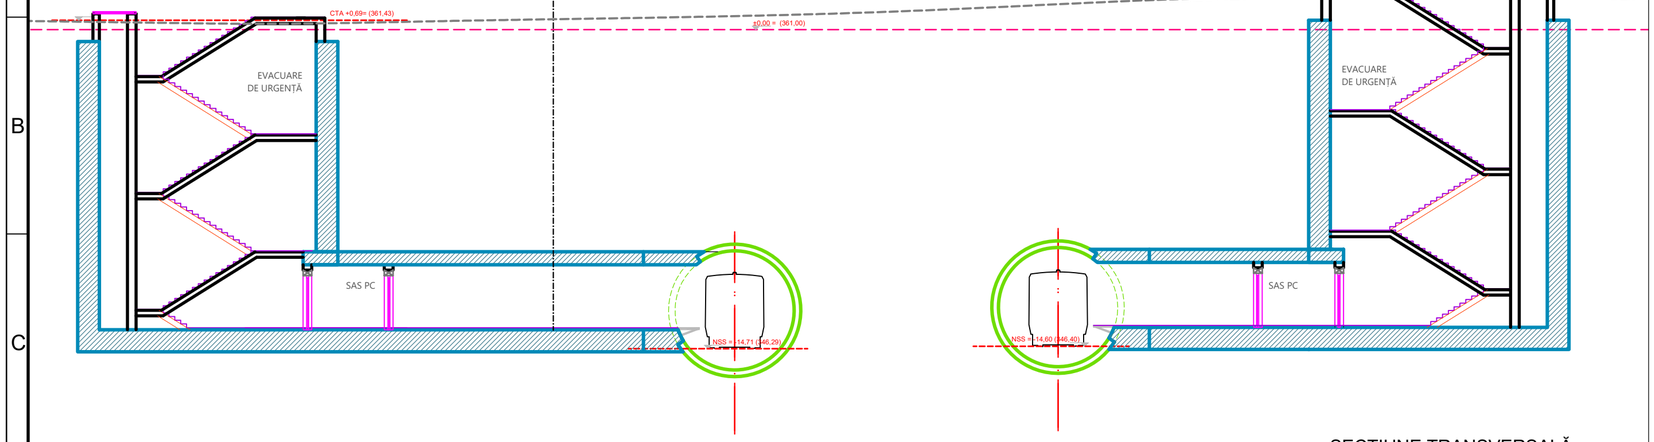

SECȚIUNE TRANSVERSALĂ

EVACUARE DE URGENȚĂ

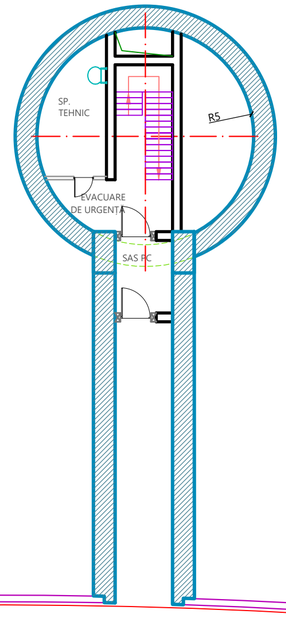

EVACUARE DE URGENȚĂ

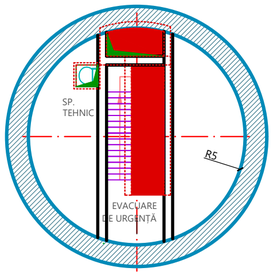

PLAN COTĂ NIVEL -1

PLAN COTĂ CALE RULARE

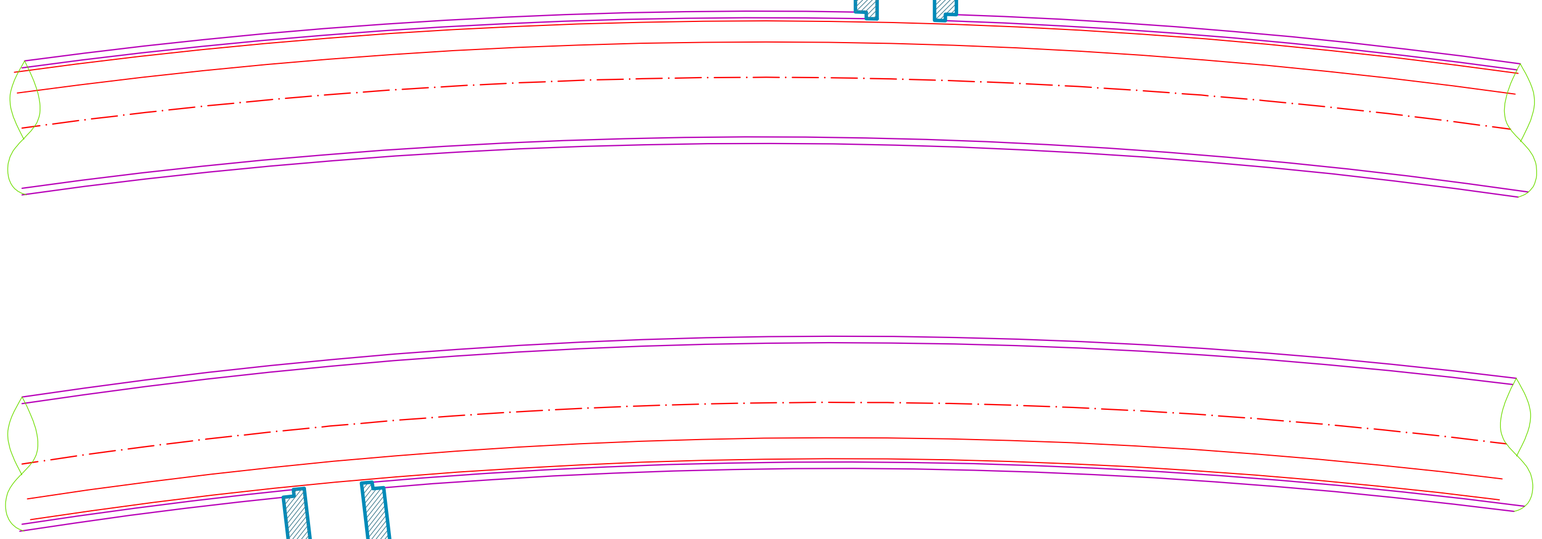

EVACUARE DE URGENȚĂ

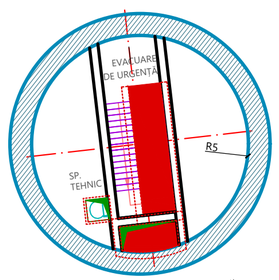

PLAN COTĂ NIVEL -1

EVACUARE DE URGENȚĂ

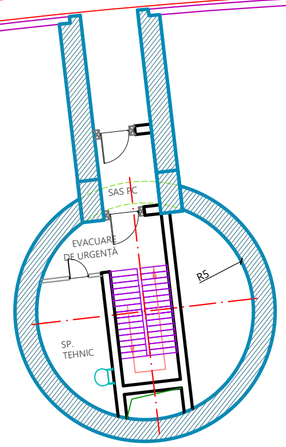

PLAN COTĂ CALE RULARE

BENEFICIAR
MUNICIPIUL CLUJ-NAPOCA
Cluj-Napoca, Str. Moților nr. 3

PROIECTANT
ASOCIEREA SWS ENGINEERING SPA - SYSTRA - METRANS ENGINEERING SRL
Prezentul document este proprietatea intelectuală a Asocierii. Reproducerea sau difuzarea acestuia este interzisă fără acordul scris al Asocierii.

PROIECTANT DE SPECIALITATE

DENUMIRE CONTRACT
TREN METROPOLITAN GILĂU - FLOREȘTI - CLUJ-NAPOCA - BACIU - APAHIDA - JUCU - BONȚIDA
ETAPA I A SISTEMULUI DE TRANSPORT METROPOLITAN RAPID CLUJ: MAGISTRALA I DE METROU ȘI TREN METROPOLITAN
COMPONENTA 1. MAGISTRALA I DE METROU CLUJ

TITLU LIVRABIL:	RAPORT PRIVIND IMPACTUL ASUPRA MEDIULUI (CONFORM ANEXA NR. 4 DIN CADRUL LEGII NR. 292/2018) ANEXA 7. PLANURI ARHITECTURĂ			TITLU PLAN: INTERSTATIA MĂNĂȘTUR - SFÂNTA MARIA. EVACUARE DE URGENȚĂ
				PLAN DE REFERINȚĂ: MN75
				SISTEM DE PROIECȚIE: STEREO70
	NUME	SEMNĂTURA	SCARA: 1:200 1:100	CONTRACT: 201010/15.04.2020
DESENAT	arh. Madalina TRICA			PROIECT: C201010/2020
PROIECTAT	arh. Madalina TRICA		DATA: MAR. 2022	FAZA: PTp
SEF PROIECT	ing. I. OPREA		COD PLAN: C201010/2020-A21LM21-RIM-AR.109.00	

11 2A3 420x594=0,37m²

INTERSTAȚIA SPORTULUI- PIAȚA UNIRII
NSS = -14,20 (326,80)
±0,00 = 341,00

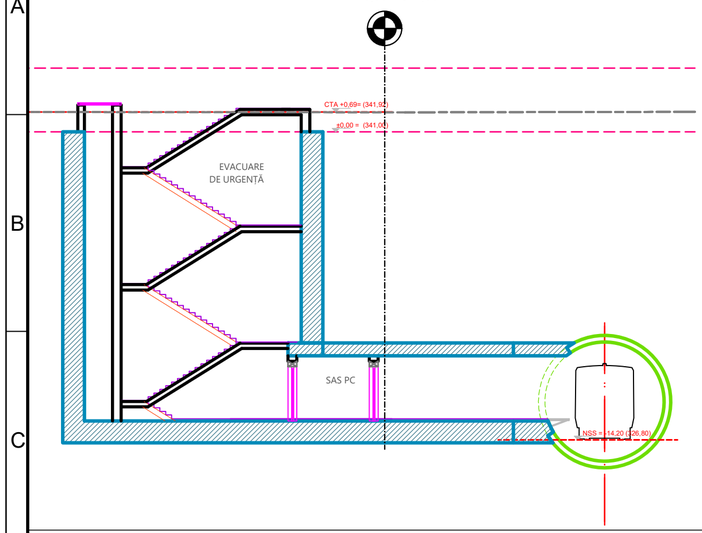

INTERSTAȚIA SPORTULUI- PIAȚA UNIRII
NSS = -22,31 (318,69)
±0,00 = 341,00

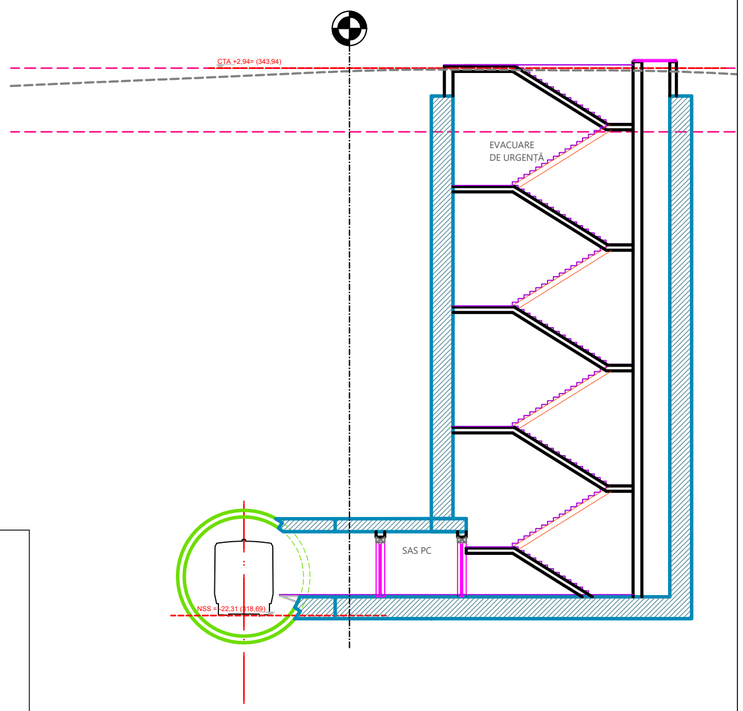

EVACUARE DE URGENȚĂ

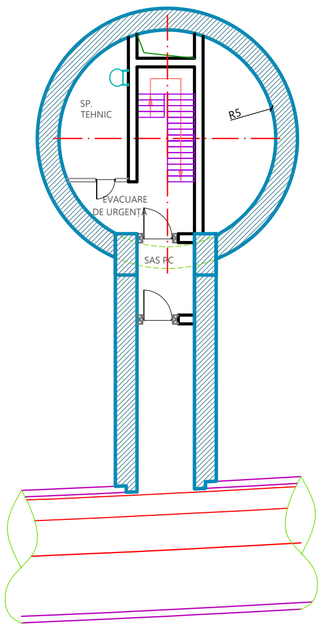

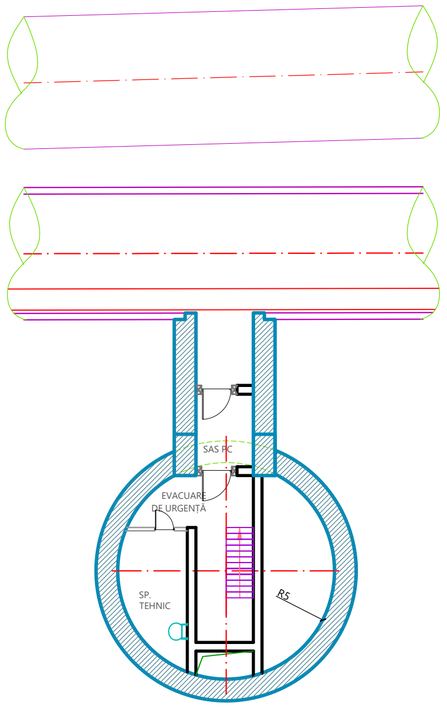

EVACUARE DE URGENȚĂ
PLAN COTĂ CALE RULARE

EVACUARE DE URGENȚĂ

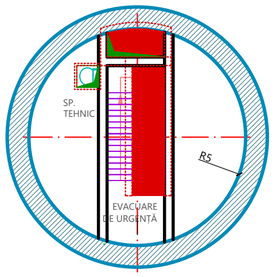

SECȚIUNE TRANSVERSALĂ

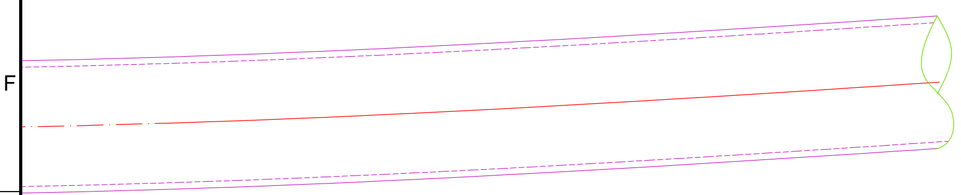

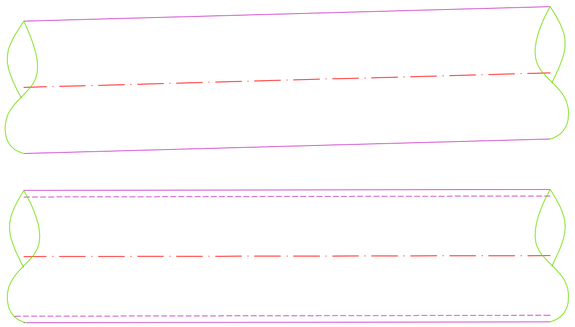

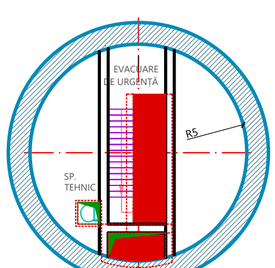

EVACUARE DE URGENȚĂ PLAN COTĂ NIVEL -1

BENEFICIAR
MUNICIPIUL CLUJ-NAPOCA
Cluj-Napoca, Str. Moților nr. 3

PROIECTANT
ASOCIEREA SWS ENGINEERING SPA - SYSTRA - METRANS ENGINEERING SRL
Prezentul document este proprietatea intelectuală a Asocierii. Reproducerea sau difuzarea acestuia este interzisă fără acordul scris al Asocierii.

PROIECTANT DE SPECIALITATE

DENUMIRE CONTRACT
TREN METROPOLITAN GILĂU - FLOREȘTI - CLUJ-NAPOCA - BACIU - APAHIDA - JUCU - BONȚIDA
ETAPA I A SISTEMULUI DE TRANSPORT METROPOLITAN RAPID CLUJ: MAGISTRALA I DE METROU ȘI TREN METROPOLITAN
COMPONENTA 1. MAGISTRALA I DE METROU CLUJ

TITLU LIVRABIL:	RAPORT PRIVIND IMPACTUL ASUPRA MEDIULUI (CONFORM ANEXA NR. 4 DIN CADRUL LEGII NR. 292/2018) ANEXA 7. PLANURI ARHITECTURĂ				TITLU PLAN: INTERSTATIA SPORTULUI - PIAȚA UNIRII. EVACUARE DE URGENȚĂ
					PLAN DE REFERINȚĂ: MN75
					SISTEM DE PROIECȚIE: STEREO70
	NUME	SEMNĂTURA	SCARA:	1:200	CONTRACT: 201010/15.04.2020
				1:100	
DESENAT	arh. Madalina TRICA				PROIECT: C201010/2020
PROIECTAT	arh. Madalina TRICA		DATA:	MAR. 2022	FAZA: PTp
SEF PROIECT	ing. I. OPREA		COD PLAN:	C201010/2020-A21LM21-RIM-AR.110.00	

11 2A3 420x594=0,37m²

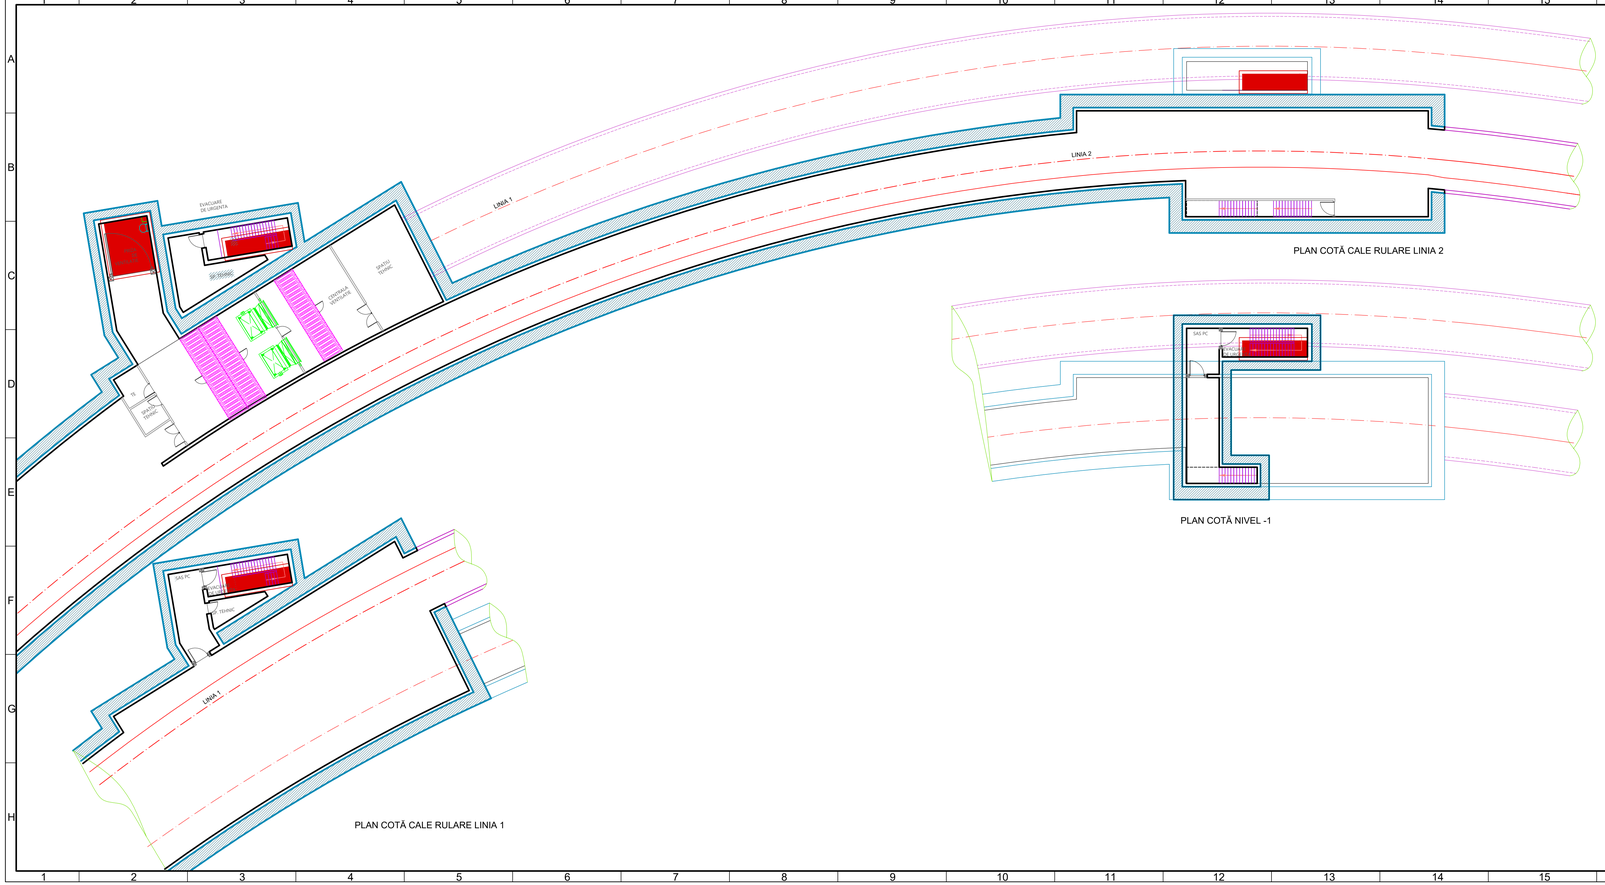

PLAN COTĂ CALE RULARE LINIA 1

PLAN COTĂ CALE RULARE LINIA 2

PLAN COTĂ NIVEL -1

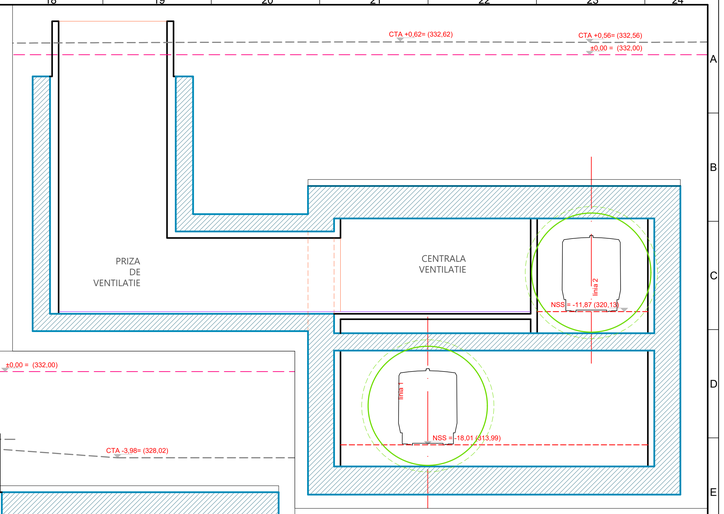

SECȚIUNE TRANSVERSALĂ/ CENTRALĂ DE VENTILAȚIE

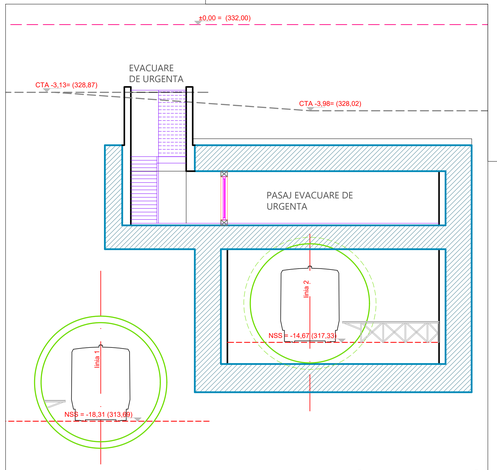

SECȚIUNE TRANSVERSALĂ/ EVACUARE DE URGENȚĂ

BENEFICIAR
MUNICIPIUL CLUJ-NAPOCA
Cluj Napoca, Str. Moților nr. 3

PROIECTANT
ASOCIEREA SWS ENGINEERING SPA - SYSTRA - METRANS ENGINEERING SRL
Prezentul document este proprietatea intelectuală a Asocierii. Reproducerea sau difuzarea acestuia este interzisă fără acordul scris al Asocierii.

PROIECTANT DE SPECIALITATE

DENUMIRE CONTRACT
TREN METROPOLITAN GILĂU - FLOREȘTI - CLUJ-NAPOCA - BACIU - APAHIDA - JUCU - BONȚIDA
ETAPA I A SISTEMULUI DE TRANSPORT METROPOLITAN RAPID CLUJ: MAGISTRALA I DE METROU ȘI TREN METROPOLITAN
COMPONENTA 1. MAGISTRALA I DE METROU CLUJ

TITLU LIVRABIL: RAPORT PRIVIND IMPACTUL ASUPRA MEDIULUI (CONFORM ANEXA NR. 4 DIN CADRUL LEGII NR. 292/2018)
ANEXA 7. PLANURI ARHITECTURĂ

TITLU PLAN: INTERSTATIA PIATA MĂRĂȘTI - COSMOS. EVACUARE DE URGENȚĂ SI CENTRALĂ DE VENTILATIE

	NUME	SEMNĂTURA	SCARA:	1:200
				1:100
DESENAT	arh. Madalina TRICA			
PROIECTAT	arh. Madalina TRICA		DATA:	MAR. 2022
SEF PROIECT	ing. I. OPREA			

PLAN DE REFERINȚĂ: MN75
SISTEM DE PROIECȚIE: STEREO70
CONTRACT: 201010/15.04.2020
PROIECT: C201010/2020
FAZA: PTp
COD PLAN: C201010/2020-A21LM21-RIM-AR.111.00

4A3 420x1188=0.50m²

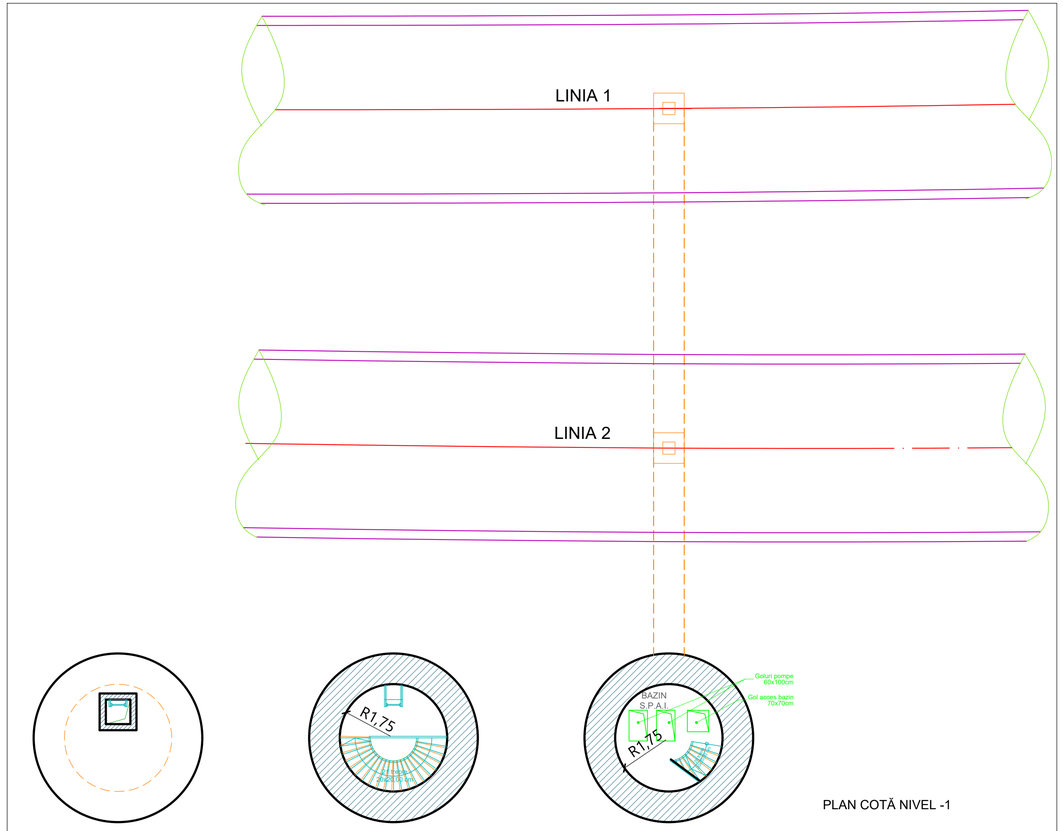

PLAN COTĂ NIVEL -1

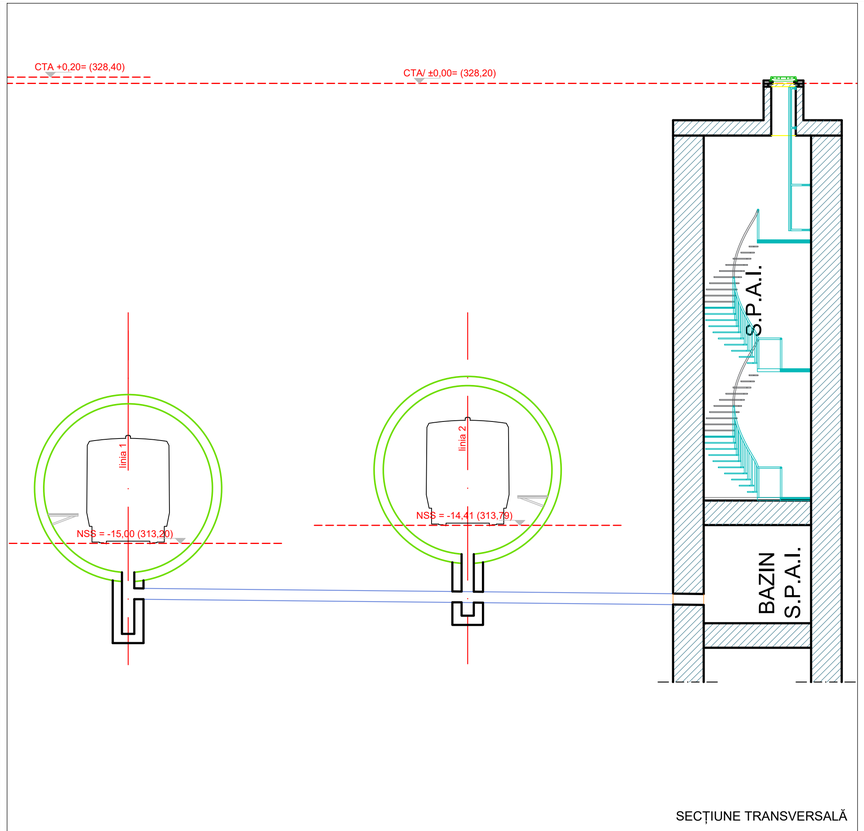

SECȚIUNE TRANSVERSALĂ

INTERSTAȚIA
PIAȚA MĂRĂȘTI- COSMOS
±0,00 = 328,20

BENEFICIAR
MUNICIPIUL CLUJ-NAPOCA
Cluj-Napoca, Str. Moților nr. 3

PROIECTANT
ASOCIEREA SWS ENGINEERING SPA - SYSTRA - METRANS ENGINEERING SRL
Prezentul document este proprietatea intelectuală a Asocierii. Reproducerea sau difuzarea acestuia este interzisă fără acordul scris al Asocierii.

PROIECTANT DE SPECIALITATE

DENUMIRE CONTRACT
TREN METROPOLITAN GILĂU - FLOREȘTI - CLUJ-NAPOCA - BACIU - APAHIDA - JUCU - BONȚIDA
ETAPA I A SISTEMULUI DE TRANSPORT METROPOLITAN RAPID CLUJ: MAGISTRALA I DE METROU ȘI TREN METROPOLITAN
COMPONENTA 1. MAGISTRALA I DE METROU CLUJ

TITLU LIVRABIL:	RAPORT PRIVIND IMPACTUL ASUPRA MEDIULUI (CONFORM ANEXA NR. 4 DIN CADRUL LEGII NR. 292/2018) ANEXA 7. PLANURI ARHITECTURĂ			TITLU PLAN:	INTERSTATIA PIAȚA MĂRĂȘTI - COSMOS. STATIE POMPARE
				PLAN DE REFERINȚĂ:	MN75
				SISTEM DE PROIECȚIE:	STEREO70
	NUME	SEMNĂTURA	SCARA:	1:200 1:100	CONTRACT: 201010/15.04.2020
DESENAT	arh. Madalina TRICA				PROIECT: C201010/2020
PROIECTAT	arh. Madalina TRICA		DATA:	MAR. 2022	FAZA: PTp
ȘEF PROIECT	ing. I. OPREA		COD PLAN:	C201010/2020-A21LM21-RIM-AR.112.00	

4A4 297x840=0,25m²

CENTRALĂ DE VENTILAȚIE ȘI
EVACUARE DE URGENȚĂ

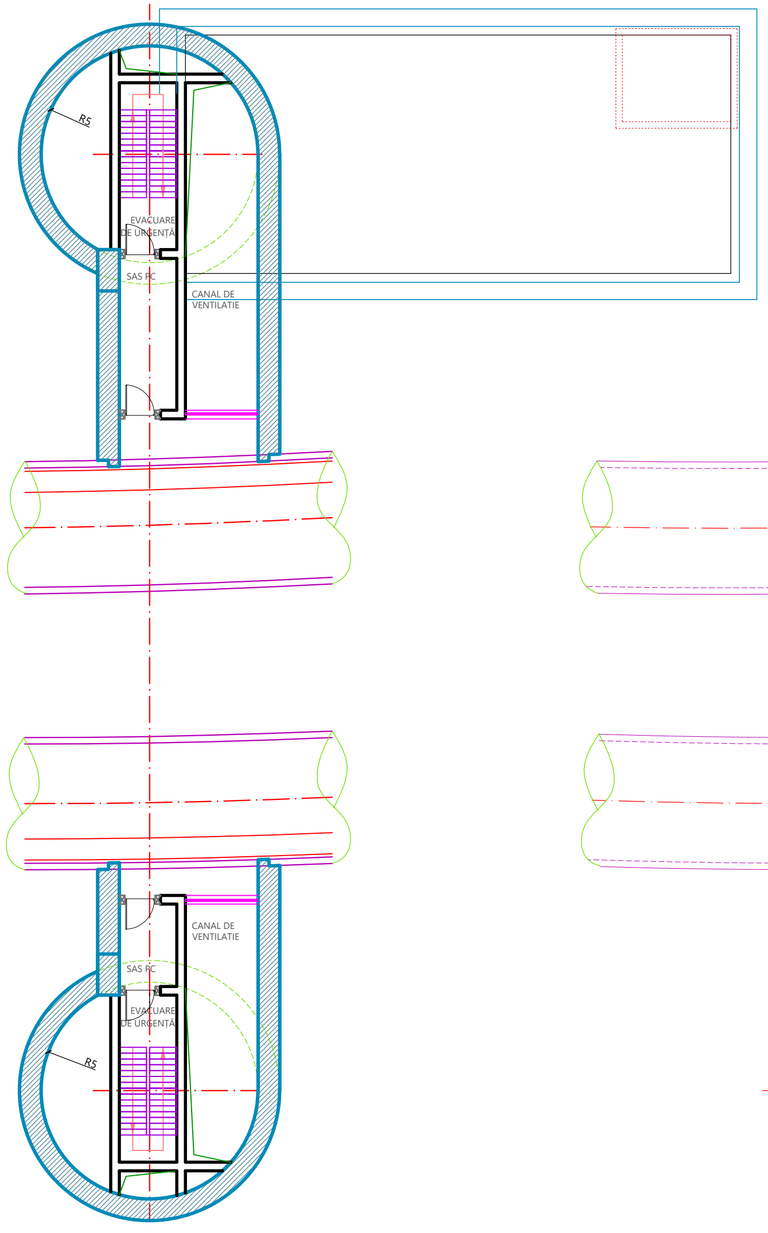

EVACUARE DE URGENȚĂ

PLAN COTĂ NIVEL -1

CENTRALĂ DE VENTILAȚIE ȘI
EVACUARE DE URGENȚĂ

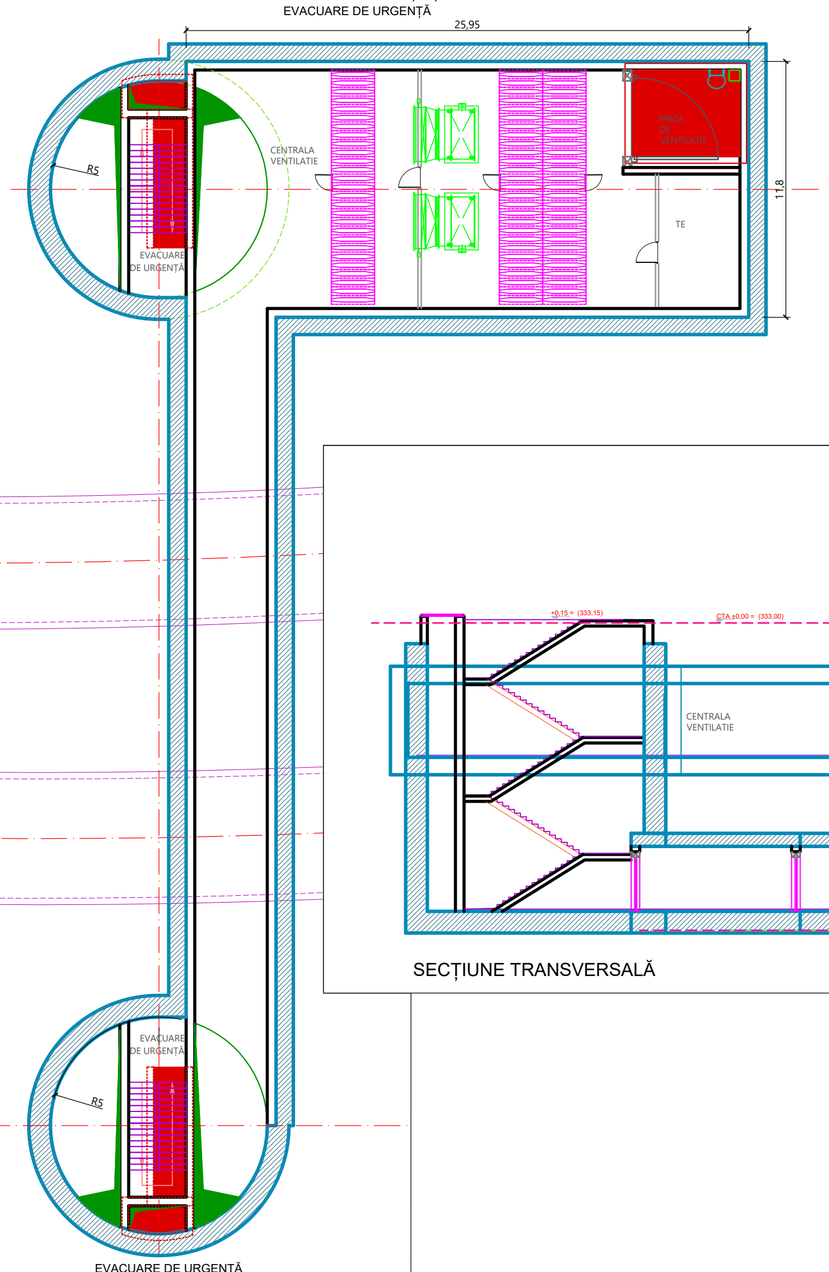

EVACUARE DE URGENȚĂ

PLAN COTĂ CALE RULARE

INTERSTAȚIA COSMOS- EUROPA UNITA
NSS = -14,17; -14,11 (318,83; 318,89)
±0,00 = 333,00

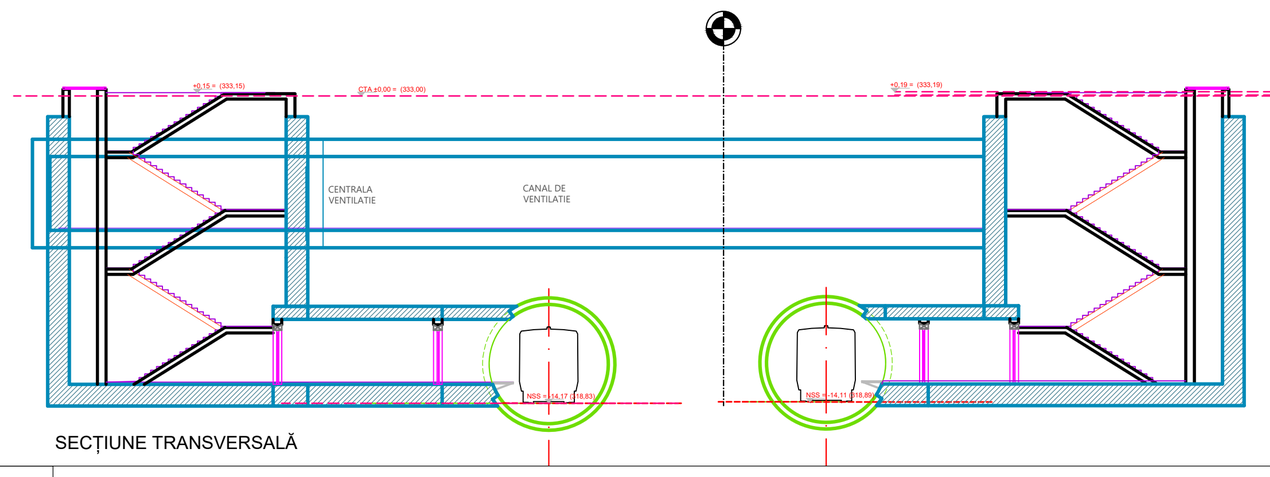

SECȚIUNE TRANSVERSALĂ

BENEFICIAR
MUNICIPIUL CLUJ-NAPOCA
Cluj-Napoca, Str. Moților nr. 3

PROIECTANT
ASOCIEREA SWS ENGINEERING SPA - SYSTRA - METRANS ENGINEERING SRL
Prezentul document este proprietatea intelectuală a Asocierii. Reproducerea sau difuzarea acestuia este interzisă fără acordul scris al Asocierii.

PROIECTANT DE SPECIALITATE

DENUMIRE CONTRACT
TREN METROPOLITAN GILĂU - FLOREȘTI - CLUJ-NAPOCA - BACIU - APAHIDA - JUCU - BONȚIDA
ETAPA I A SISTEMULUI DE TRANSPORT METROPOLITAN RAPID CLUJ: MAGISTRALA I DE METROU ȘI TREN METROPOLITAN
COMPONENTA 1. MAGISTRALA I DE METROU CLUJ

TITLU LIVRABIL:	RAPORT PRIVIND IMPACTUL ASUPRA MEDIULUI (CONFORM ANEXA NR. 4 DIN CADRUL LEGII NR. 292/2018) ANEXA 7. PLANURI ARHITECTURĂ			TITLU PLAN:	INTERSTATIA COSMOS - EUROPA UNITĂ. CENTRALĂ DE VENTILAȚIE SI EVACUARE DE URGENȚĂ
				PLAN DE REFERINȚĂ:	MN75
				SISTEM DE PROIECȚIE:	STEREO70
	NUME	SEMNĂTURA	SCARA: 1:200 1:100	CONTRACT:	201010/15.04.2020
DESENAT	arh. Madalina TRICA			PROIECT:	C201010/2020
PROIECTAT	arh. Madalina TRICA		DATA: MAR. 2022	FAZA:	PTp
SEF PROIECT	ing. I. OPREA		COD PLAN:		C201010/2020-A21LM21-RIM-AR.113.00

11 2A3 420x594=0,37m²

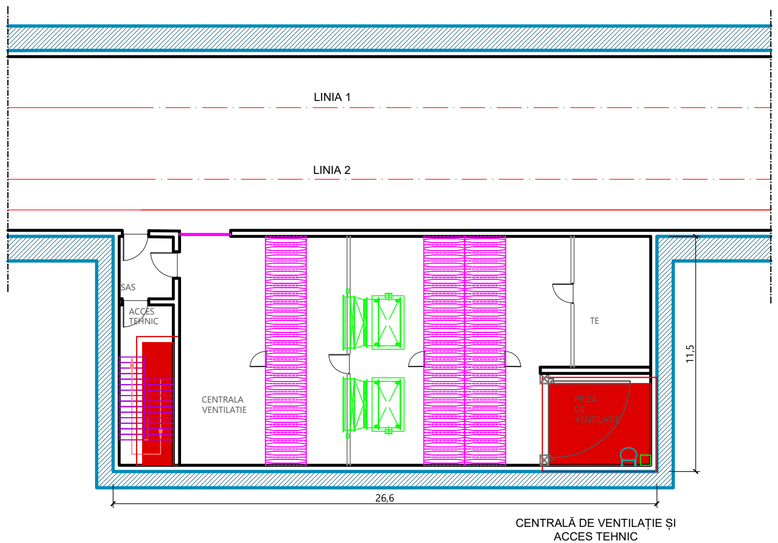

PLAN COTĂ CALE RULARE

LEGĂTURA EUROPA UNITĂ- DEPOU SOPOR

NSS = -7,93 (324.07)

±0,00 = 332,00

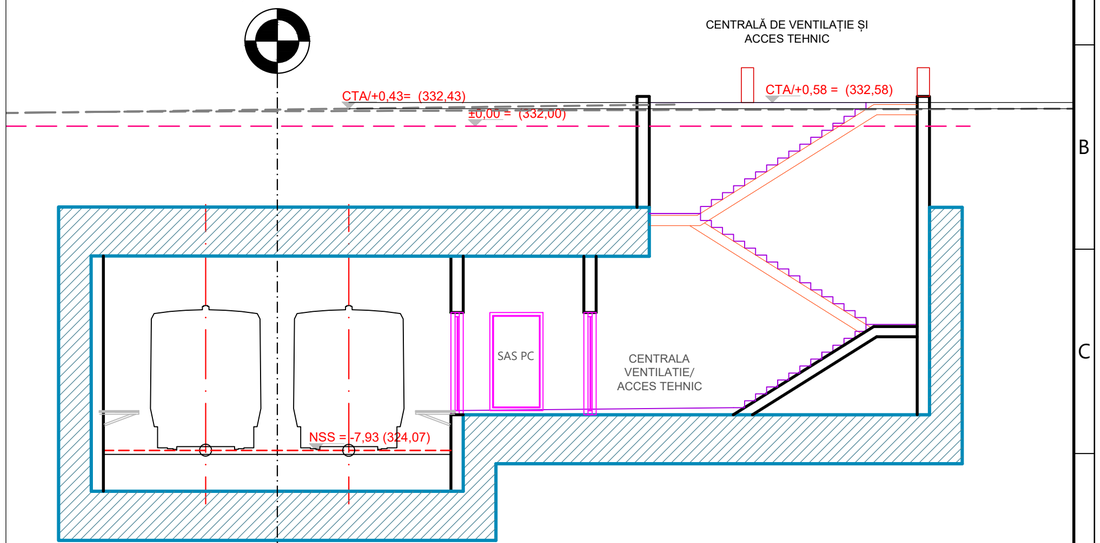

SECȚIUNE TRANSVERSALĂ

BENEFICIAR

MUNICIPIUL CLUJ-NAPOCA

Cluj-Napoca, Str. Moților nr. 3

PROIECTANT

ASOCIEREA SWS ENGINEERING SPA - SYSTRA - METRANS ENGINEERING SRL

Prezentul document este proprietatea intelectuală a Asocierii. Reproducerea sau difuzarea acestuia este interzisă fără acordul scris al Asocierii.

PROIECTANT DE SPECIALITATE

DENUMIRE CONTRACT

TREN METROPOLITAN GILĂU - FLOREȘTI - CLUJ-NAPOCA - BACIU - APAHIDA - JUCU - BONȚIDA

ETAPA I A SISTEMULUI DE TRANSPORT METROPOLITAN RAPID CLUJ: MAGISTRALA I DE METROU ȘI TREN METROPOLITAN

COMPONENTA 1. MAGISTRALA I DE METROU CLUJ

TITLU LIVRABIL:	RAPORT PRIVIND IMPACTUL ASUPRA MEDIULUI (CONFORM ANEXA NR. 4 DIN CADRUL LEGII NR. 292/2018) ANEXA 7. PLANURI ARHITECTURĂ	TITLU PLAN: LEGĂTURĂ EUROPA UNITĂ - DEPOU SOPOR CENTRALĂ DE VENTILAȚIE.
		PLAN DE REFERINȚĂ: MN75
		SISTEM DE PROIECȚIE: STEREO70

	NUME	SEMNĂTURA	SCARA:	CONTRACT: 201010/15.04.2020
DESENAT	arh. Madalina TRICA		1:100	PROIECT: C201010/2020
PROIECTAT	arh. Madalina TRICA		DATA: MAR. 2022	FAZA: PTp
ȘEF PROIECT	ing. I. OPREA		COD PLAN: C201010/2020-A21LM21-RIM-AR.114.00	

3A4 297x630=0,19m^2

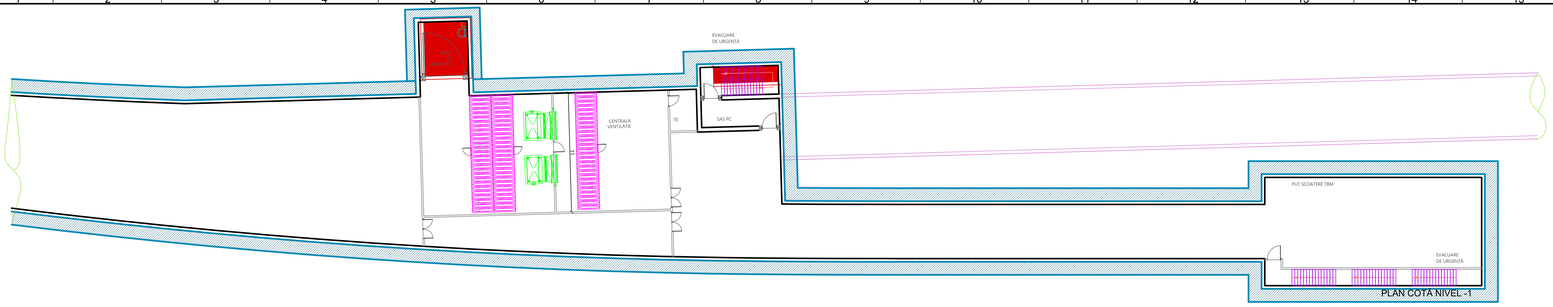

PLAN COTĂ NIVEL -1

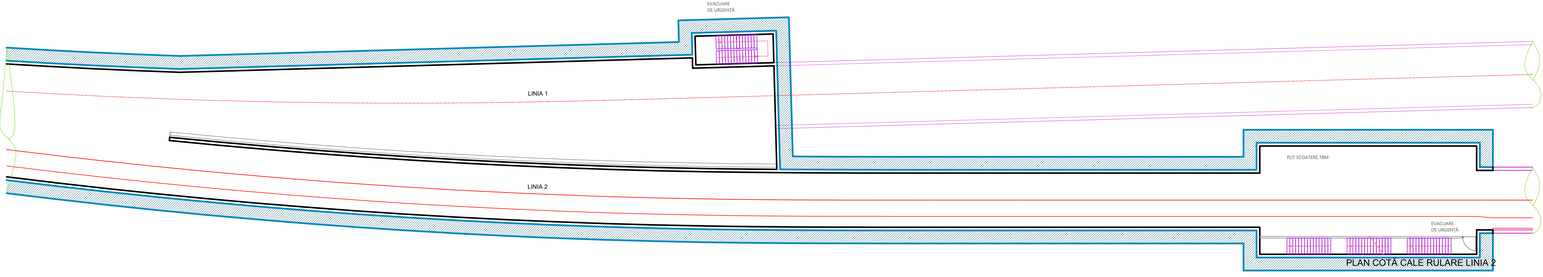

PLAN COTĂ CALE RULARE LINIA 2

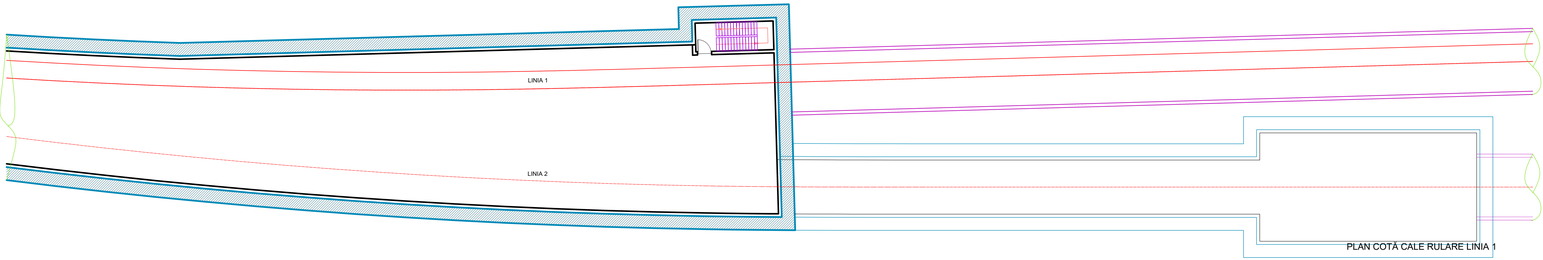

PLAN COTĂ CALE RULARE LINIA 1

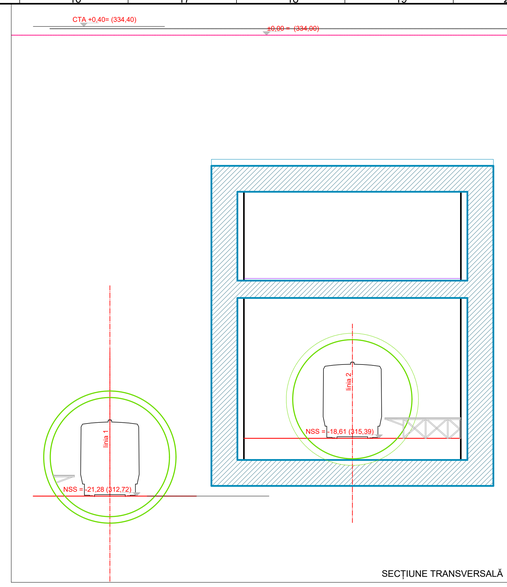

SECȚIUNE TRANSVERSALĂ

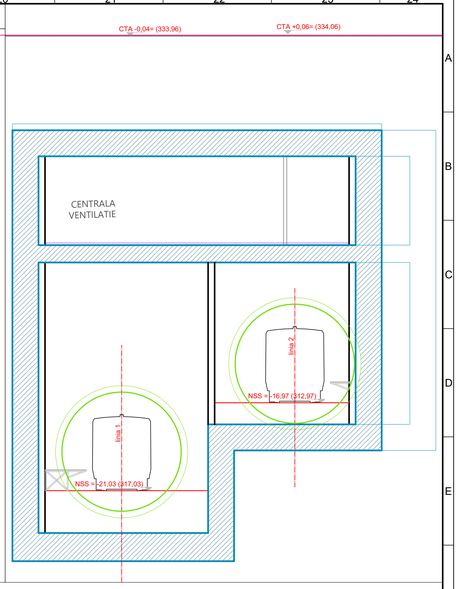

BENEFICIAR
MUNICIPIUL CLUJ-NAPOCA
Cluj Napoca, Str. Moților nr. 3

PROIECTANT
ASOCIEREA SWS ENGINEERING SPA - SYSTRA - METRANS ENGINEERING SRL
Prezentul document este proprietatea intelectuală a Asocierii. Reproducerea sau difuzarea acestuia este interzisă fără acordul scris al Asocierii.

PROIECTANT DE SPECIALITATE

DENUMIRE CONTRACT
TREN METROPOLITAN GILĂU - FLOREȘTI - CLUJ-NAPOCA - BACIU - APAHIDA - JUCU - BONȚIDA
ETAPA I A SISTEMULUI DE TRANSPORT METROPOLITAN RAPID CLUJ: MAGISTRALA I DE METROU ȘI TREN METROPOLITAN
COMPONENTA 1. MAGISTRALA I DE METROU CLUJ

TITLU LIVRABIL: RAPORT PRIVIND IMPACTUL ASUPRA MEDIULUI (CONFORM ANEXA NR. 4 DIN CADRUL LEGII NR. 292/2018)
ANEXA 7. PLANURI ARHITECTURĂ

TITLU PLAN:
INTERSTAȚIA PIAȚA MĂRĂȘTI - TRANSILVANIA;
CENTRALĂ DE VENTILATIE SI
EVACUARE DE URGENȚĂ

	NUME	SEMNĂTURA	SCARA:	1:200
DESENAT	arh. Madalina TRICA			1:100
PROIECTAT	arh. Madalina TRICA		DATA:	MAR. 2022
SEF PROIECT	ing. I. OPREA			

PLAN DE REFERINȚĂ: MN75
SISTEM DE PROIECȚIE: STEREO70
CONTRACT: 201010/15.04.2020
PROIECT: C201010/2020
FAZA: PTp
COD PLAN: C201010/2020-A21LM21-RIM-AR.115.00

4A3 420x1188=0.50m²

PLAN COTĂ NIVEL -1

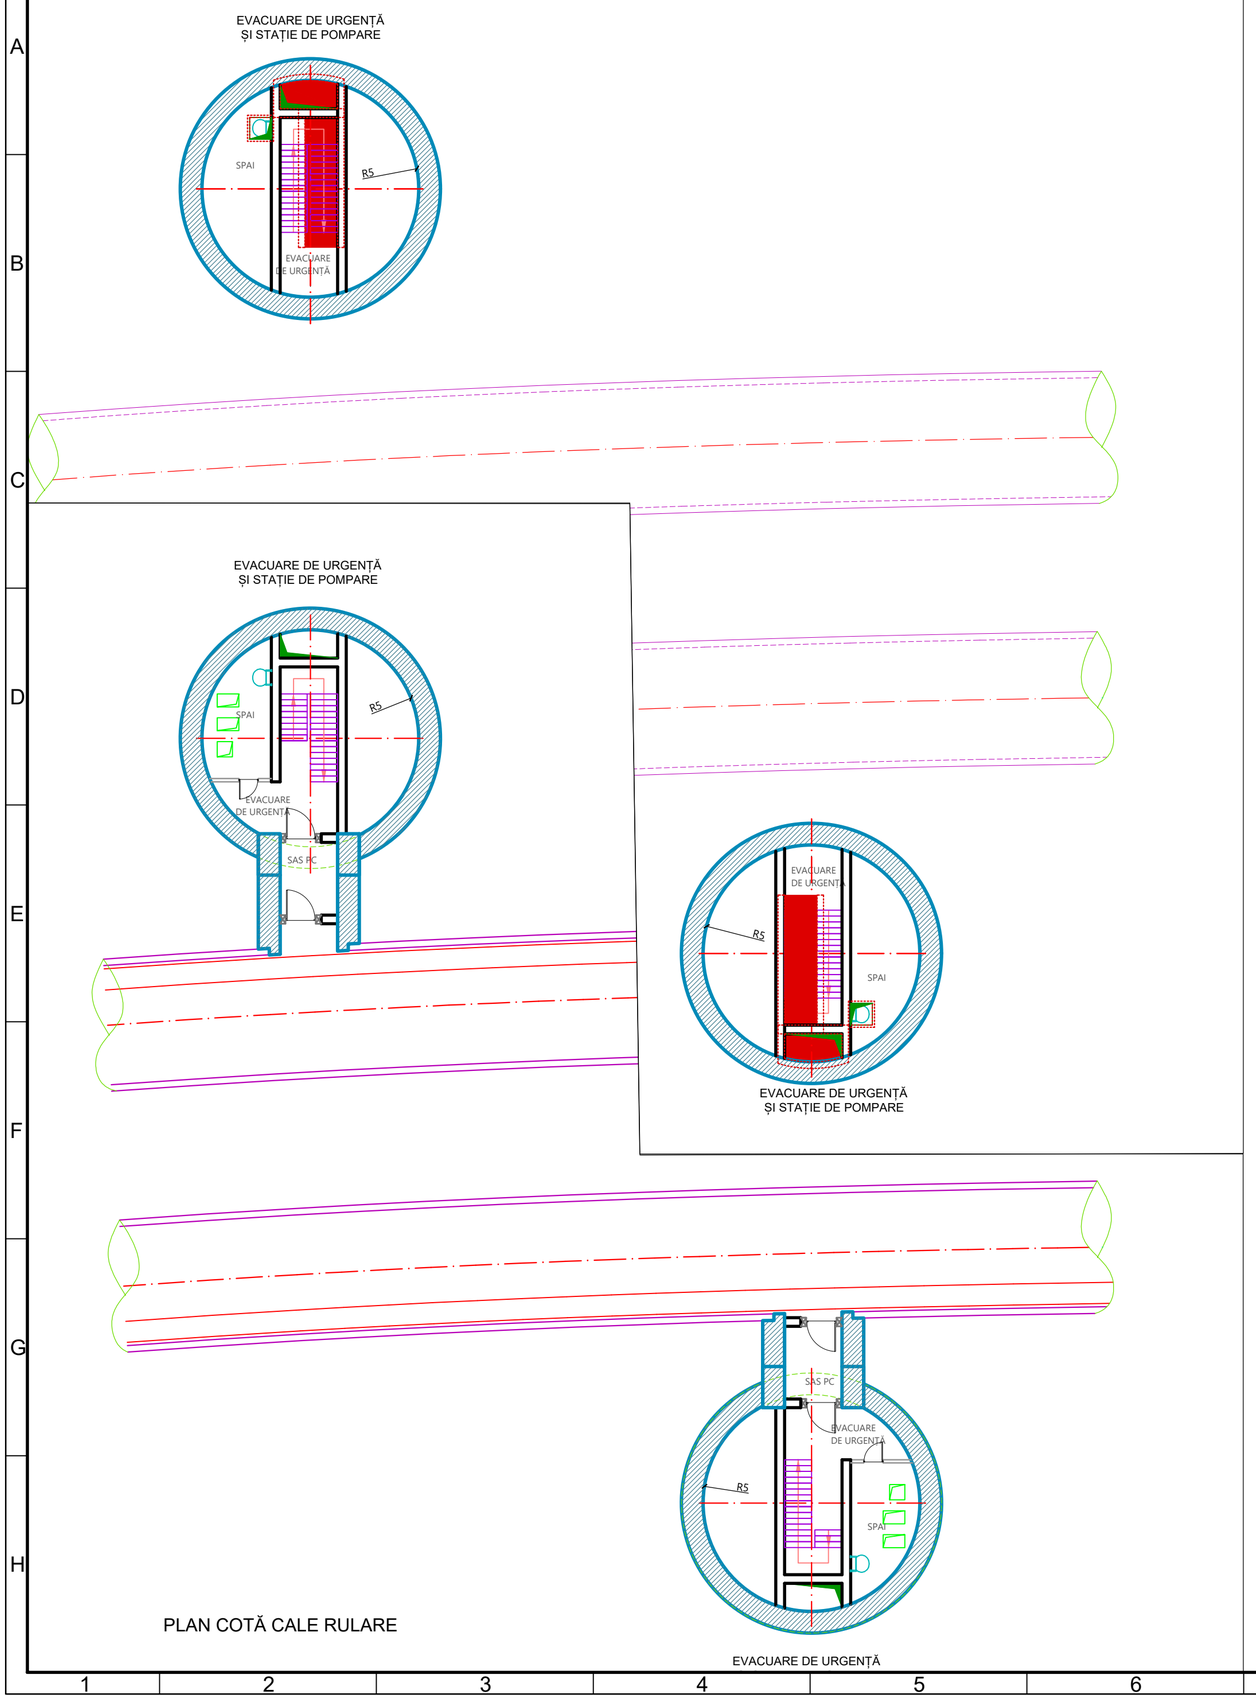

PLAN COTĂ CALE RULARE

INTERSTAȚIA VIITORULUI- MUNCII
NSS = -18,30; -18,02 (303,70; 303,98)
±0,00 = 322,00

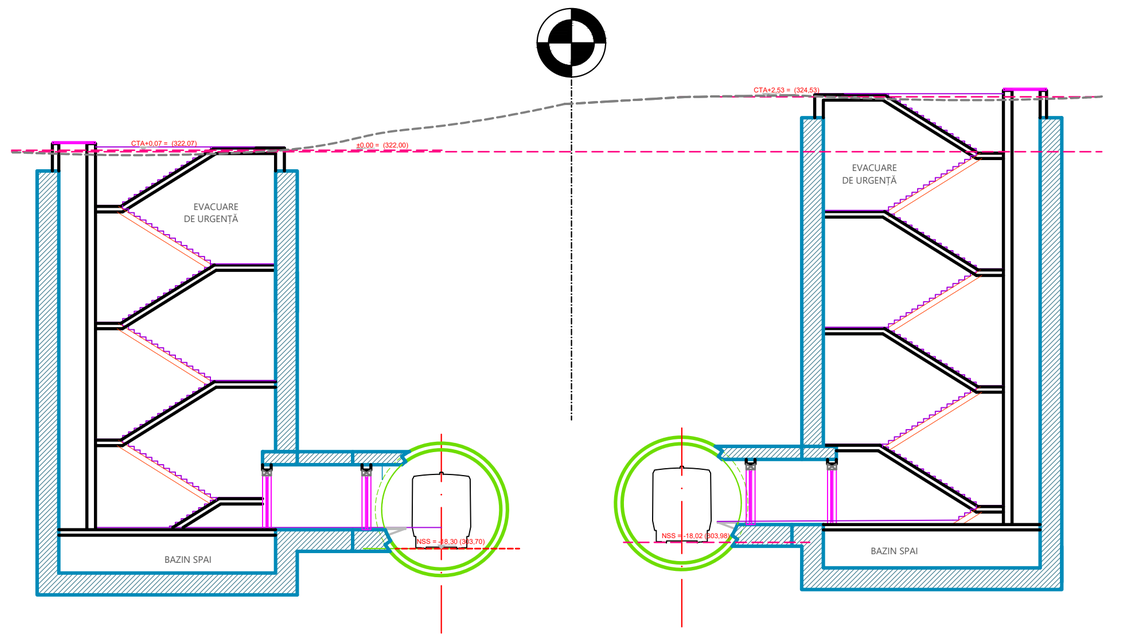

SECȚIUNE TRANSVERSALĂ

BENEFICIAR
MUNICIPIUL CLUJ-NAPOCA
Cluj-Napoca, Str. Moților nr. 3

PROIECTANT
ASOCIEREA SWS ENGINEERING SPA - SYSTRA - METRANS ENGINEERING SRL
Prezentul document este proprietatea intelectuală a Asocierii. Reproducerea sau difuzarea acestuia este interzisă fără acordul scris al Asocierii.

PROIECTANT DE SPECIALITATE

DENUMIRE CONTRACT
TREN METROPOLITAN GILĂU - FLOREȘTI - CLUJ-NAPOCA - BACIU - APAHIDA - JUCU - BONȚIDA
ETAPA I A SISTEMULUI DE TRANSPORT METROPOLITAN RAPID CLUJ: MAGISTRALA I DE METROU ȘI TREN METROPOLITAN
COMPONENTA 1. MAGISTRALA I DE METROU CLUJ

TITLU LIVRABIL:	RAPORT PRIVIND IMPACTUL ASUPRA MEDIULUI (CONFORM ANEXA NR. 4 DIN CADRUL LEGII NR. 292/2018) ANEXA 7. PLANURI ARHITECTURĂ				TITLU PLAN: INTERSTATIA VIITORULUI - MUNCII. EVACUARE DE URGENȚĂ
					PLAN DE REFERINȚĂ: MN75
					SISTEM DE PROIECȚIE: STEREO70
	NUME	SEMNĂTURA	SCARA:	1:200	CONTRACT: 201010/15.04.2020
DESENAT	arh. Madalina TRICA			1:100	PROIECT: C201010/2020
PROIECTAT	arh. Madalina TRICA		DATA:	MAR. 2022	FAZA: PTp
SEF PROIECT	ing. I. OPREA		COD PLAN:	C201010/2020-A21LM21-RIM-AR.116.00	

11 2A3 420x594=0,37m²

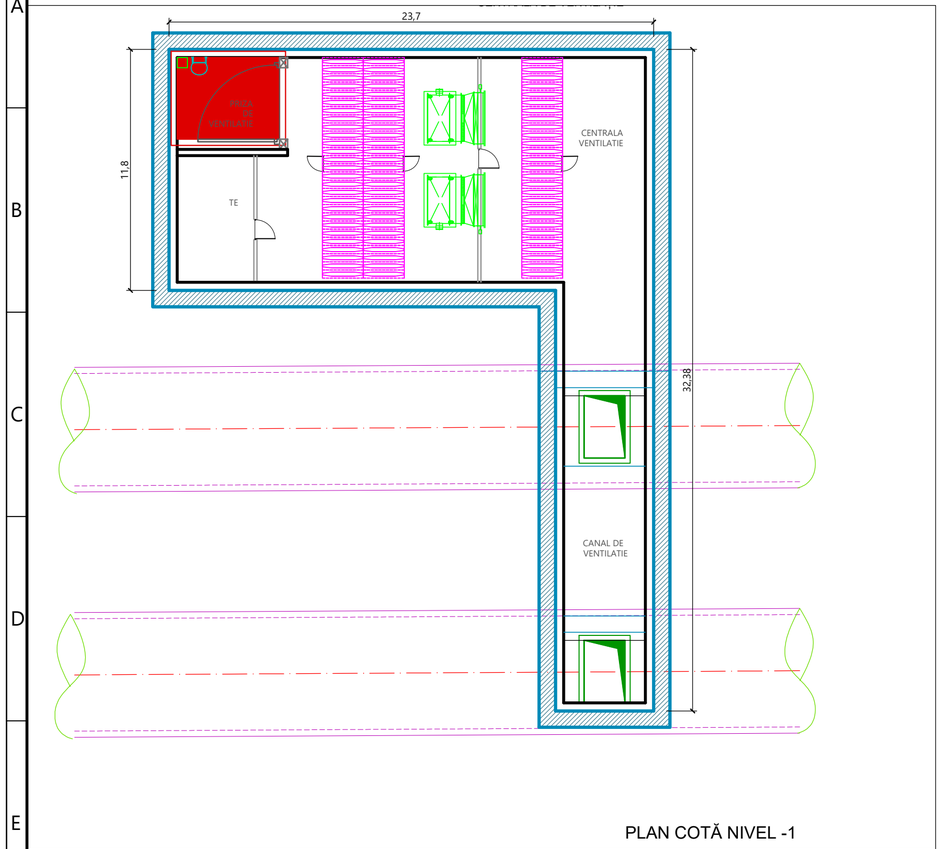

PLAN COTĂ NIVEL -1

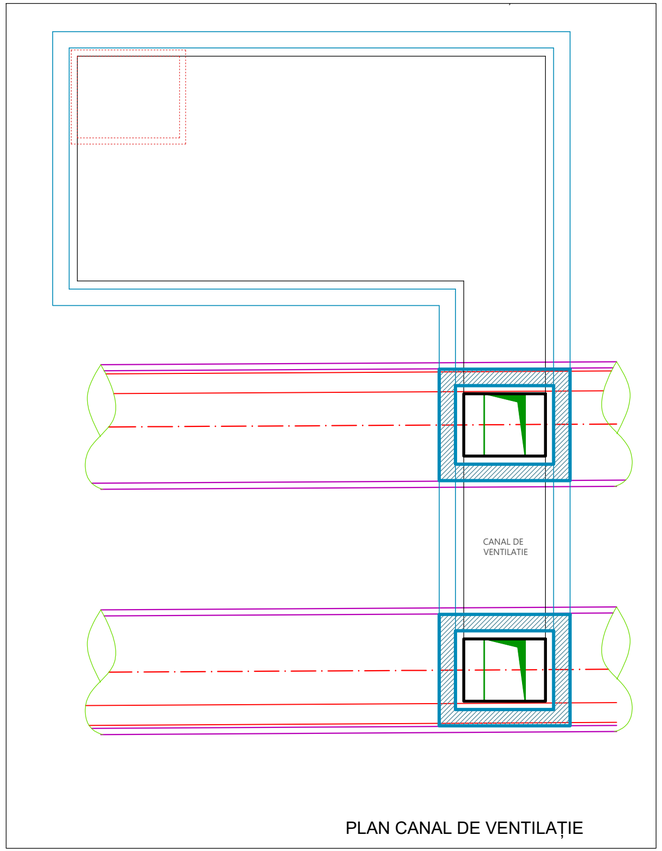

PLAN CANAL DE VENTILAȚIE

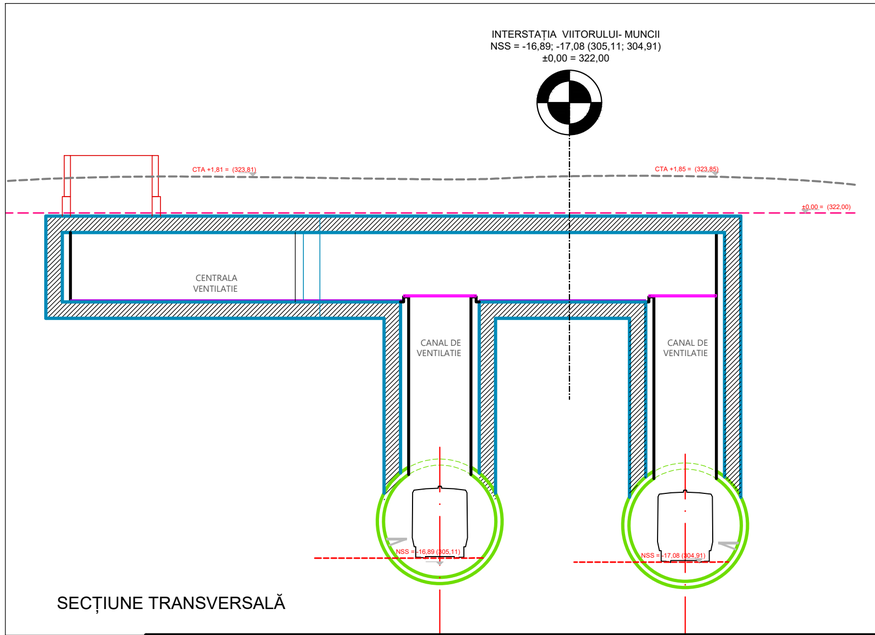

SECȚIUNE TRANSVERSALĂ

BENEFICIAR
MUNICIPIUL CLUJ-NAPOCA
Cluj-Napoca, Str. Moților nr. 3

PROIECTANT
ASOCIEREA SWS ENGINEERING SPA - SYSTRA - METRANS ENGINEERING SRL

Prezentul document este proprietatea intelectuală a Asocierii. Reproducerea sau difuzarea acestuia este interzisă fără acordul scris al Asocierii.

PROIECTANT DE SPECIALITATE

DENUMIRE CONTRACT
TREN METROPOLITAN GILĂU - FLOREȘTI - CLUJ-NAPOCA - BACIU - APAHIDA - JUCU - BONȚIDA
ETAPA I A SISTEMULUI DE TRANSPORT METROPOLITAN RAPID CLUJ: MAGISTRALA I DE METROU ȘI TREN METROPOLITAN
COMPONENTA 1. MAGISTRALA I DE METROU CLUJ

TITLU LIVRABIL:	RAPORT PRIVIND IMPACTUL ASUPRA MEDIULUI (CONFORM ANEXA NR. 4 DIN CADRUL LEGII NR. 292/2018) ANEXA 7. PLANURI ARHITECTURĂ	TITLU PLAN: INTERSTATIA VIITORULUI - MUNCII. CENTRALĂ DE VENTILAȚIE.
		PLAN DE REFERINȚĂ: MN75
		SISTEM DE PROIECȚIE: STEREO70

	NUME	SEMNĂTURA	SCARA:	CONTRACT: 201010/15.04.2020
DESENAT	arh. Madalina TRICA		1:200 1:100	PROIECT: C201010/2020
PROIECTAT	arh. Madalina TRICA		DATA: MAR. 2022	FAZA: PTp
ȘEF PROIECT	ing. I. OPREA		COD PLAN: C201010/2020-A21LM21-RIM-AR.117.00	

3A4 297x630=0,19m²