


vegetație înaltă și medie existentă
 parc (aventuri / paintball)
 amenajări peisagistice)
 uretanica
 ale elastice
 ortive - supraf. poliuretanică

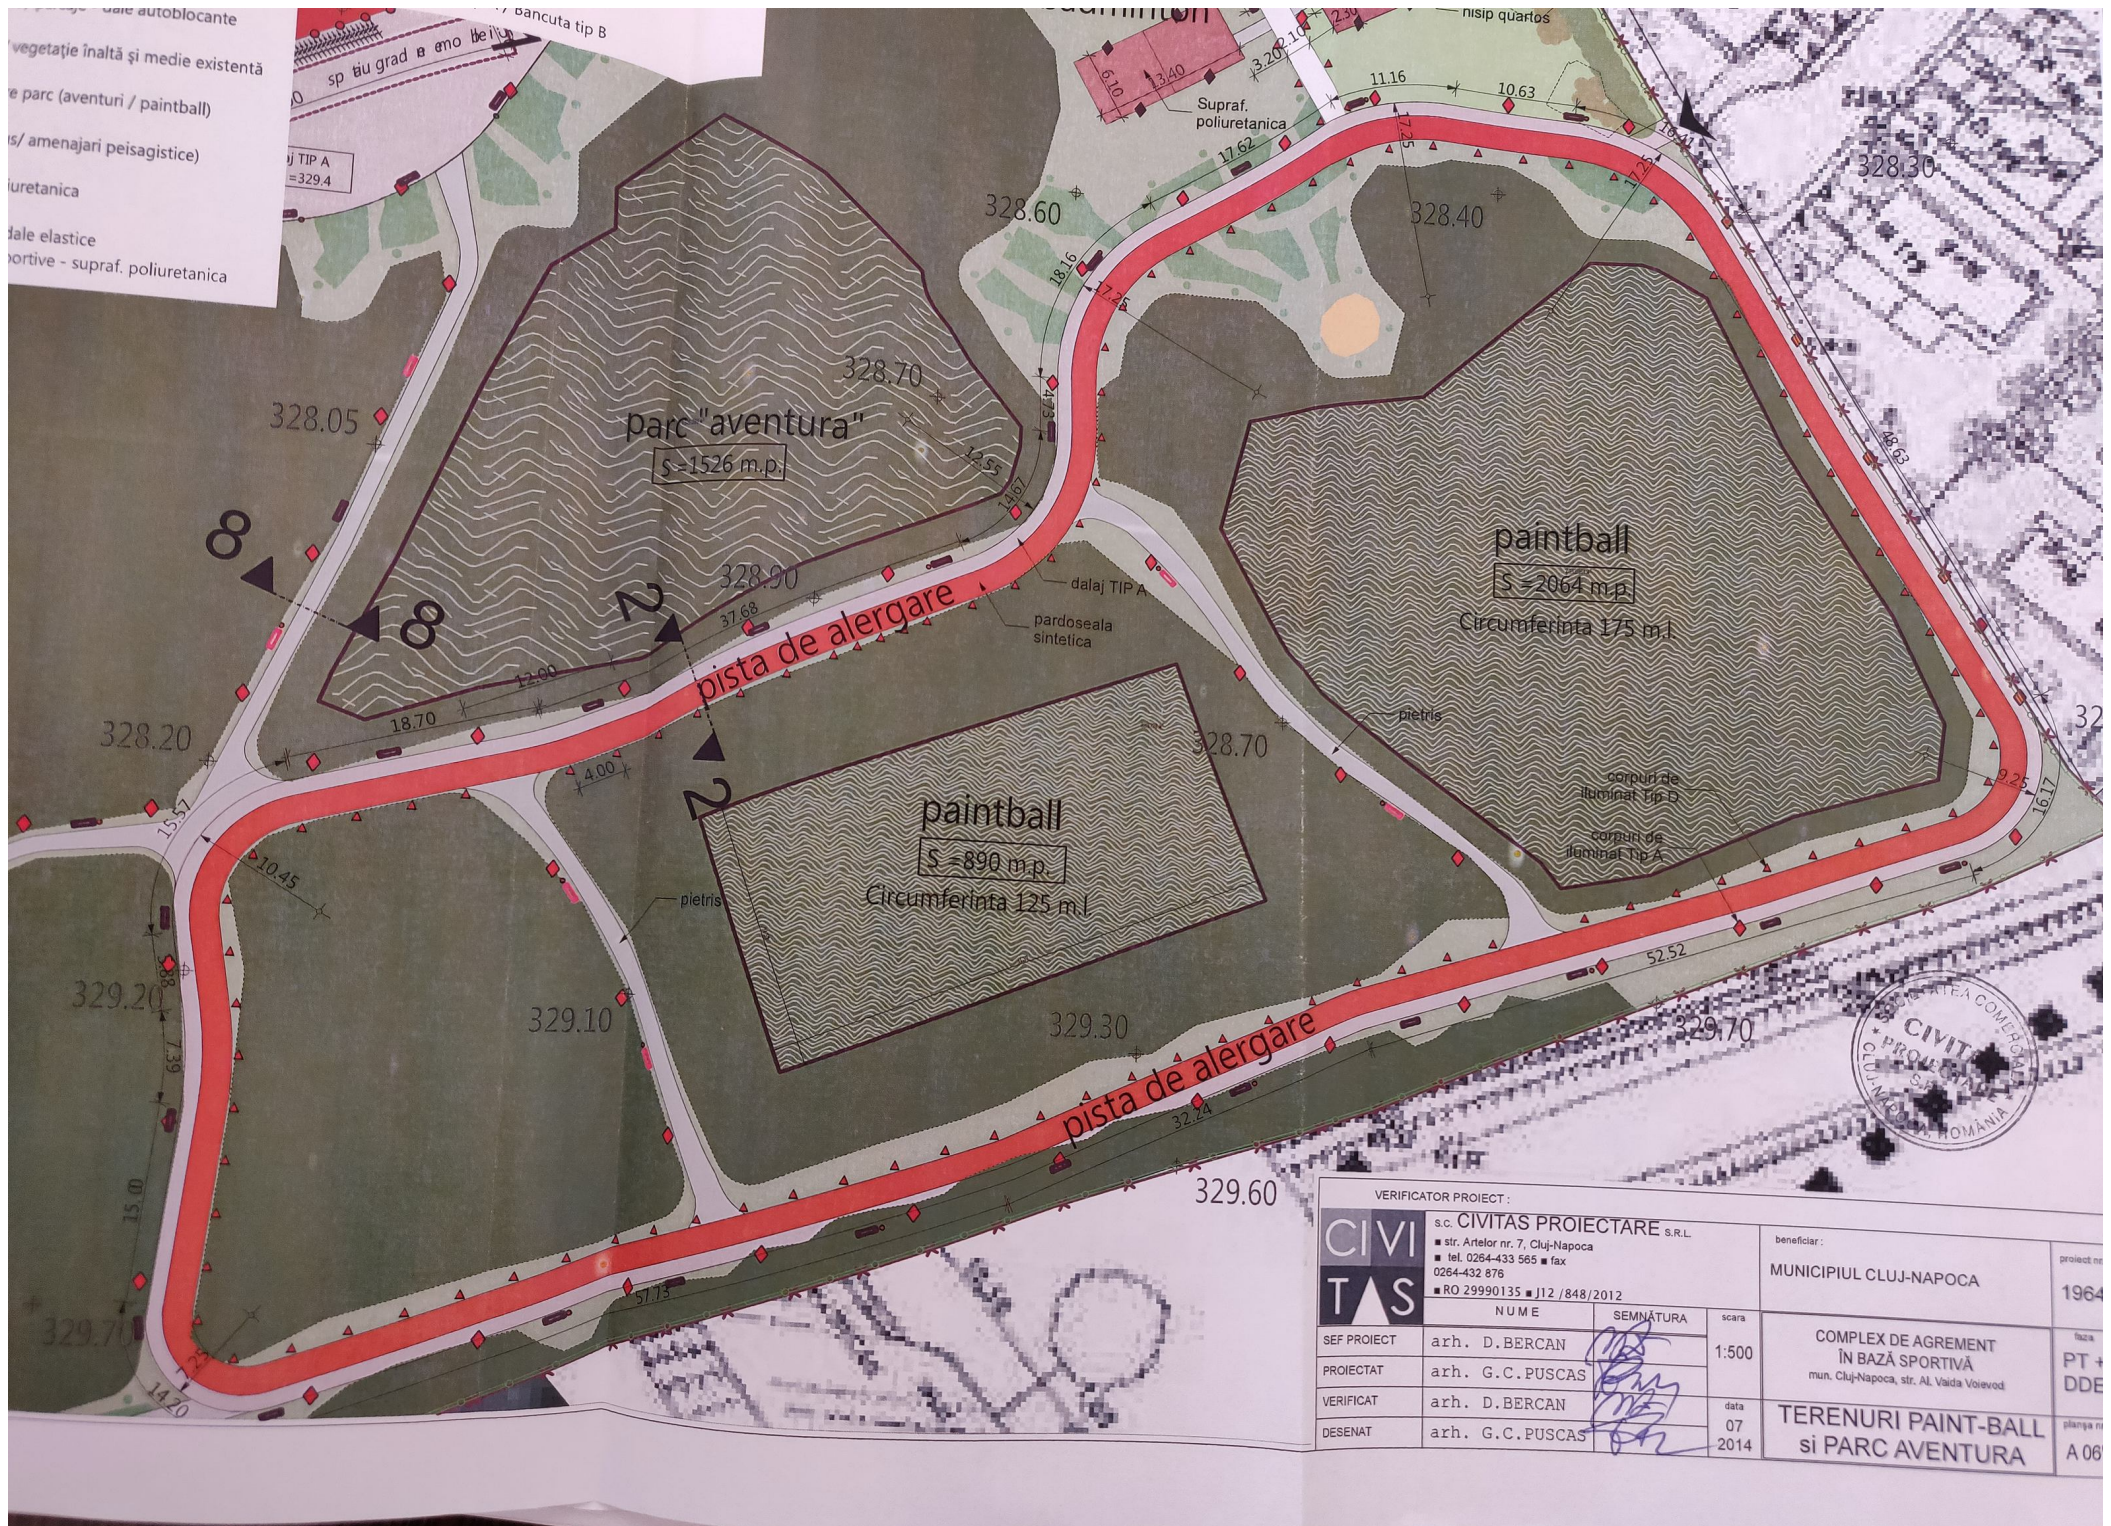

VERIFICATOR PROIECT:			s.c. CIVITAS PROIECTARE S.R.L.		beneficiar:	
CIVITAS	■ str. Artelor nr. 7, Cluj-Napoca ■ tel. 0264-433 565 ■ fax 0264-432 876 ■ RO 29990135 ■ J12 / 848/2012		MUNICIPIUL CLUJ-NAPOCA		proiect nr.	
	NUME	SEMNAȚURA	scara	1964		
SEF PROIECT	arh. D. BERCAN	<i>[Signature]</i>	1:500	COMPLEX DE AGREMENT ÎN BAZĂ SPORTIVĂ		
PROIECTAT	arh. G.C. PUSCAS	<i>[Signature]</i>		mun. Cluj-Napoca, str. Al. Vaida Voievod		
VERIFICAT	arh. D. BERCAN	<i>[Signature]</i>	data	TERENURI PAINT-BALL și PARC AVENTURA		
DESENAT	arh. G.C. PUSCAS	<i>[Signature]</i>	07 2014	planșă nr. A 06		