

Acest document este proprietatea intelectuala a s.c. METRIC SPACE DESIGN s.r.l. si intra sub incidenta legii 8/1995 privind drepturile de autor. Utilizarea sa trebuie sa fie conforma celei pentru care a fost elaborat, fiind interzisa reproducerea si difuzarea fara autorizarea expresa a autorului. Documentul este valabil numai cu semnatura si stampilele in original.

PROIECTANT GENERAL

s.c. METRIC SPACE DESIGN s.r.l.
 - cu sediul -
 in CLUJ-NAPOCA, judetul CLUJ,
 strada MELODIEI, nr.6, sc.B, ap.33
 - punct de lucru -
 in CLUJ-NAPOCA, judetul CLUJ,
 strada IOAN RATIU, nr.10-12, ap.14
 tel: 0744 637 787 e-mail: arh.mateimihai@gmail.com



PROIECTANT DE SPECIALITATE

s.c. METRIC SPACE DESIGN s.r.l.
 - cu sediul -
 in CLUJ-NAPOCA, judetul CLUJ,
 strada MELODIEI, nr.6, sc.B, ap.33
 tel: 0744 637 787 e-mail: arh.mateimihai@gmail.com

Beneficiari: **ANGELA-VIOLETA FERENT**

Adresa:
 strada **VALEA CHINTAULUI** nr. **71**,
 localitatea **CLUJ-NAPOCA**, judetul **CLUJ**

Denumirea proiectului
**ELABORARE P.U.D. SI
 ELABORARE D.T.A.C. LOCUINTA
 UNIFAMILIALA, AMENAJARI
 EXTERIOARE, IMPREJMUIRE,
 RACORDURI SI BRANSAMENTE
 LA UTILITATI, ORGANIZARE
 SANTIER.**

Amplasament:
 strada **Valea Chintaului** nr. **71**,
 mun. **CLUJ-NAPOCA**, judetul **CLUJ**


ZONA SEISMICA **F** | **Tg=0,7sec** | **ag=0,10**
 CLASA DE IMPORTANTA ~III,
 CATEGORIA DE IMPORTANTA ~D
 GRAD DE REZISTENTA LA FOC ~II

L.S.

	NUME:	SEM NAT
Sef proiect:	arh. Mihai MATEI	
Coordonator:	arh. Mihai MATEI	
Desenat:	arh. Bianca NEAG	

INCADRARE IN ZONA

Scara	1:5000	
Proiect nr:	18/2021	Faza: P.U.D.
Data:	09.2022	Plansa: U 01

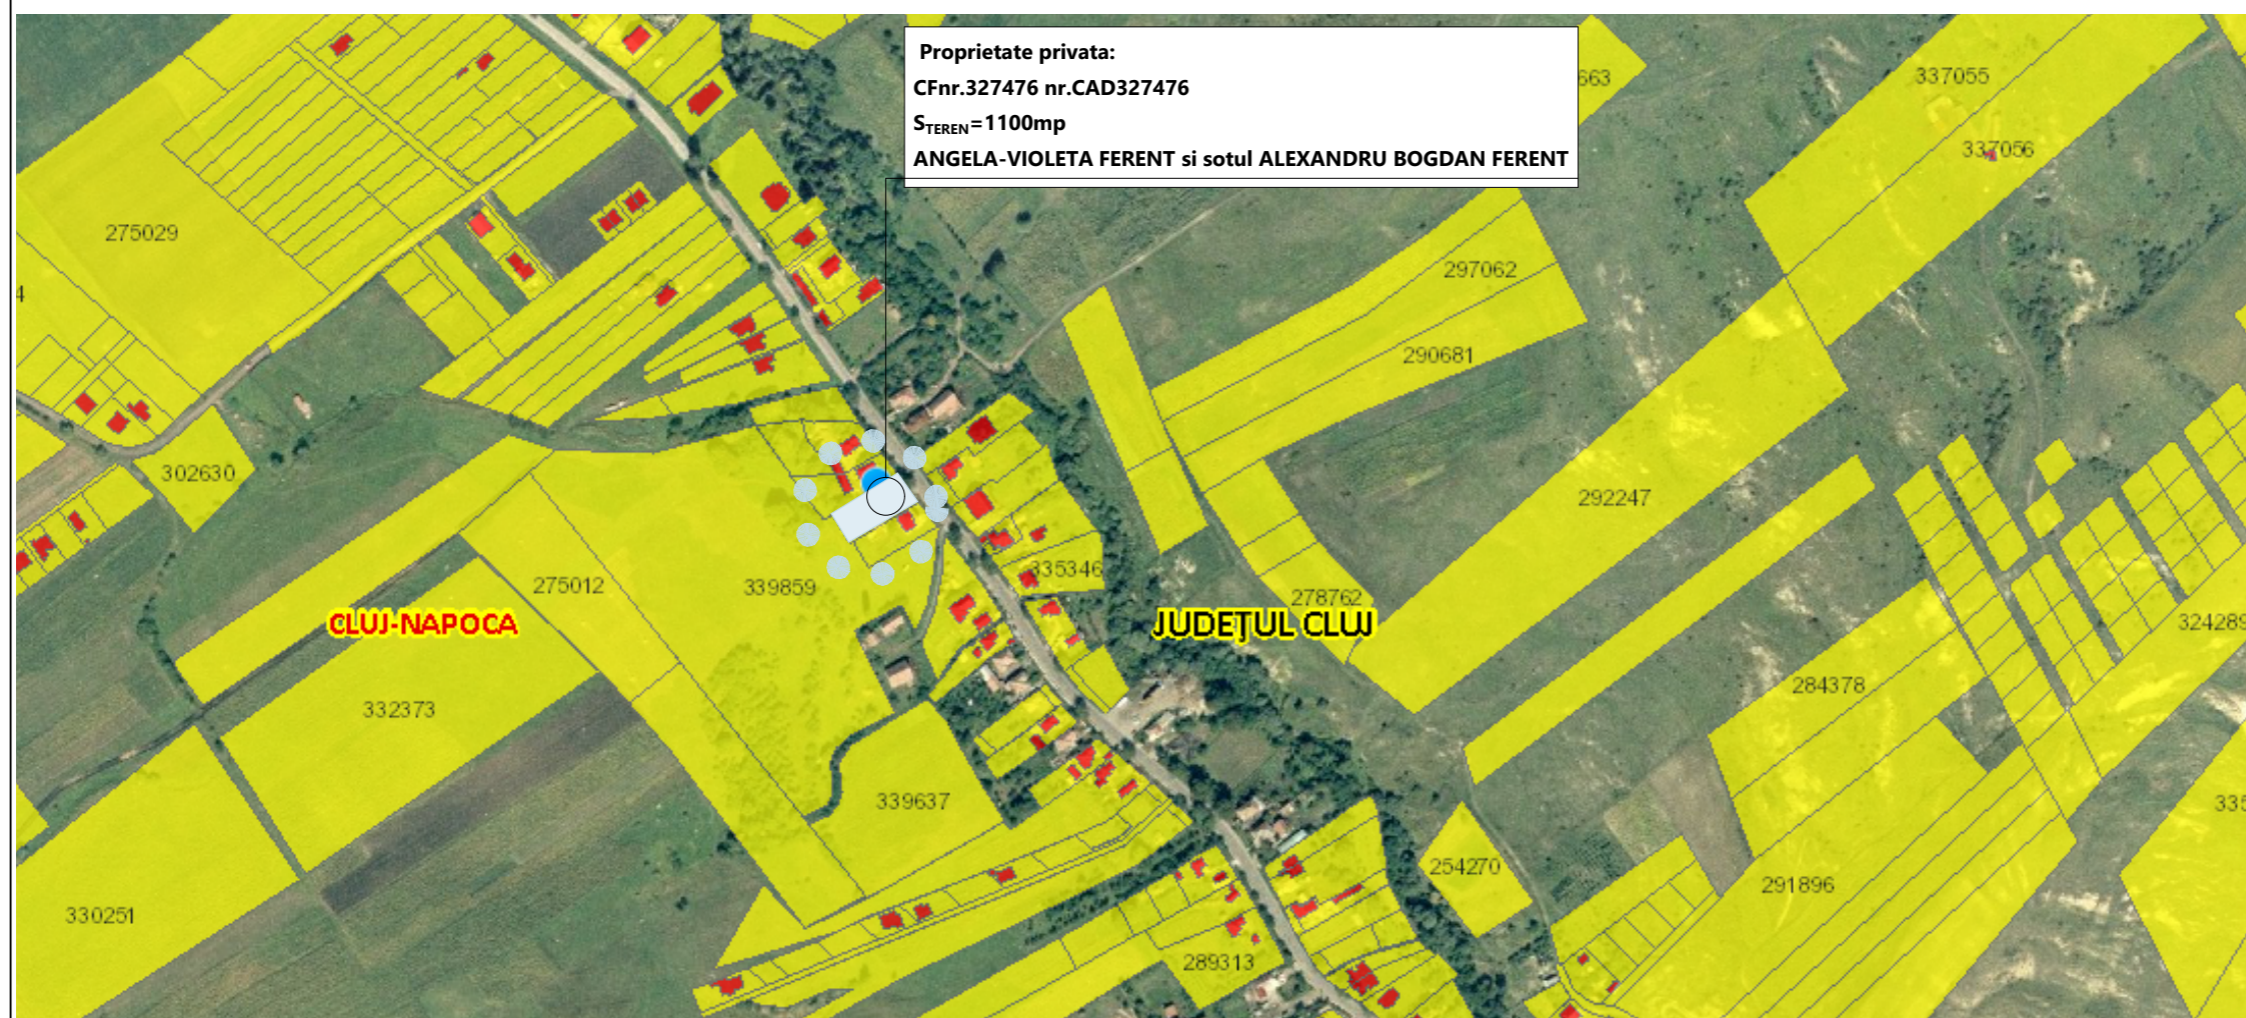

SURSA: GEOPORTAL



SURSA: GOOGLE EARTH

LEGENDA:
 Amplasament sudiat

Acest document este proprietatea intelectuala a s.c. METRIC SPACE DESIGN s.r.l. si intra sub incidenta legii 8/1995 privind drepturile de autor. Utilizarea sa trebuie sa fie conforma celei pentru care a fost elaborat, fiind interzisa reproducerea si difuzarea fara autorizarea expresa a autorului. Documentul este valabil numai cu semnatura si stampilele in original.

PROIECTANT GENERAL

s.c. METRIC SPACE DESIGN s.r.l.
 - cu sediul -
 in CLUJ-NAPOCA, judetul CLUJ,
 strada MELODIEI, nr.6, sc.B, ap.33
 - punct de lucru -
 in CLUJ-NAPOCA, judetul CLUJ,
 strada IOAN RATIU, nr.10-12, ap.14
 tel: 0744 637 787 e-mail: arh.mateimihai@gmail.com



PROIECTANT DE SPECIALITATE

s.c. METRIC SPACE DESIGN s.r.l.
 - cu sediul -
 in CLUJ-NAPOCA, judetul CLUJ,
 strada MELODIEI, nr.6, sc.B, ap.33
 tel: 0744 637 787 e-mail: arh.mateimihai@gmail.com

Beneficiari: **ANGELA-VIOLETA FERENT**

Adresa:
 strada **VALEA CHINTAULUI nr. 71**,
 localitatea **CLUJ-NAPOCA**, judetul **CLUJ**

Denumirea proiectului
ELABORARE P.U.D. SI ELABORARE D.T.A.C. LOCUINTA UNIFAMILIALA, AMENAJARI EXTERIOARE, IMPREJMUIRE, RACORDURI SI BRANSAMENTE LA UTILITATI, ORGANIZARE SANTIER.

Amplasament:
 strada **Valea Chintaului nr. 71**,
 mun. **CLUJ-NAPOCA**, judetul **CLUJ**


ZONA SEISMICA F | Tg=0,7sec | ag=0,10
 CLASA DE IMPORTANTA ~III,
 CATEGORIA DE IMPORTANTA ~D
 GRAD DE REZISTENTA LA FOC ~II

L.S.

	NUME:	SEMNAT
Sef proiect:	arh. Mihai MATEI	
Coordonator:	arh. Mihai MATEI	
Desenat:	arh. Bianca NEAG	

INCADRARE IN P.U.G.

Scara	1:5000	
Proiect nr:	18/2021	Faza: P.U.D.
Data:	09.2022	Plansa: U 02

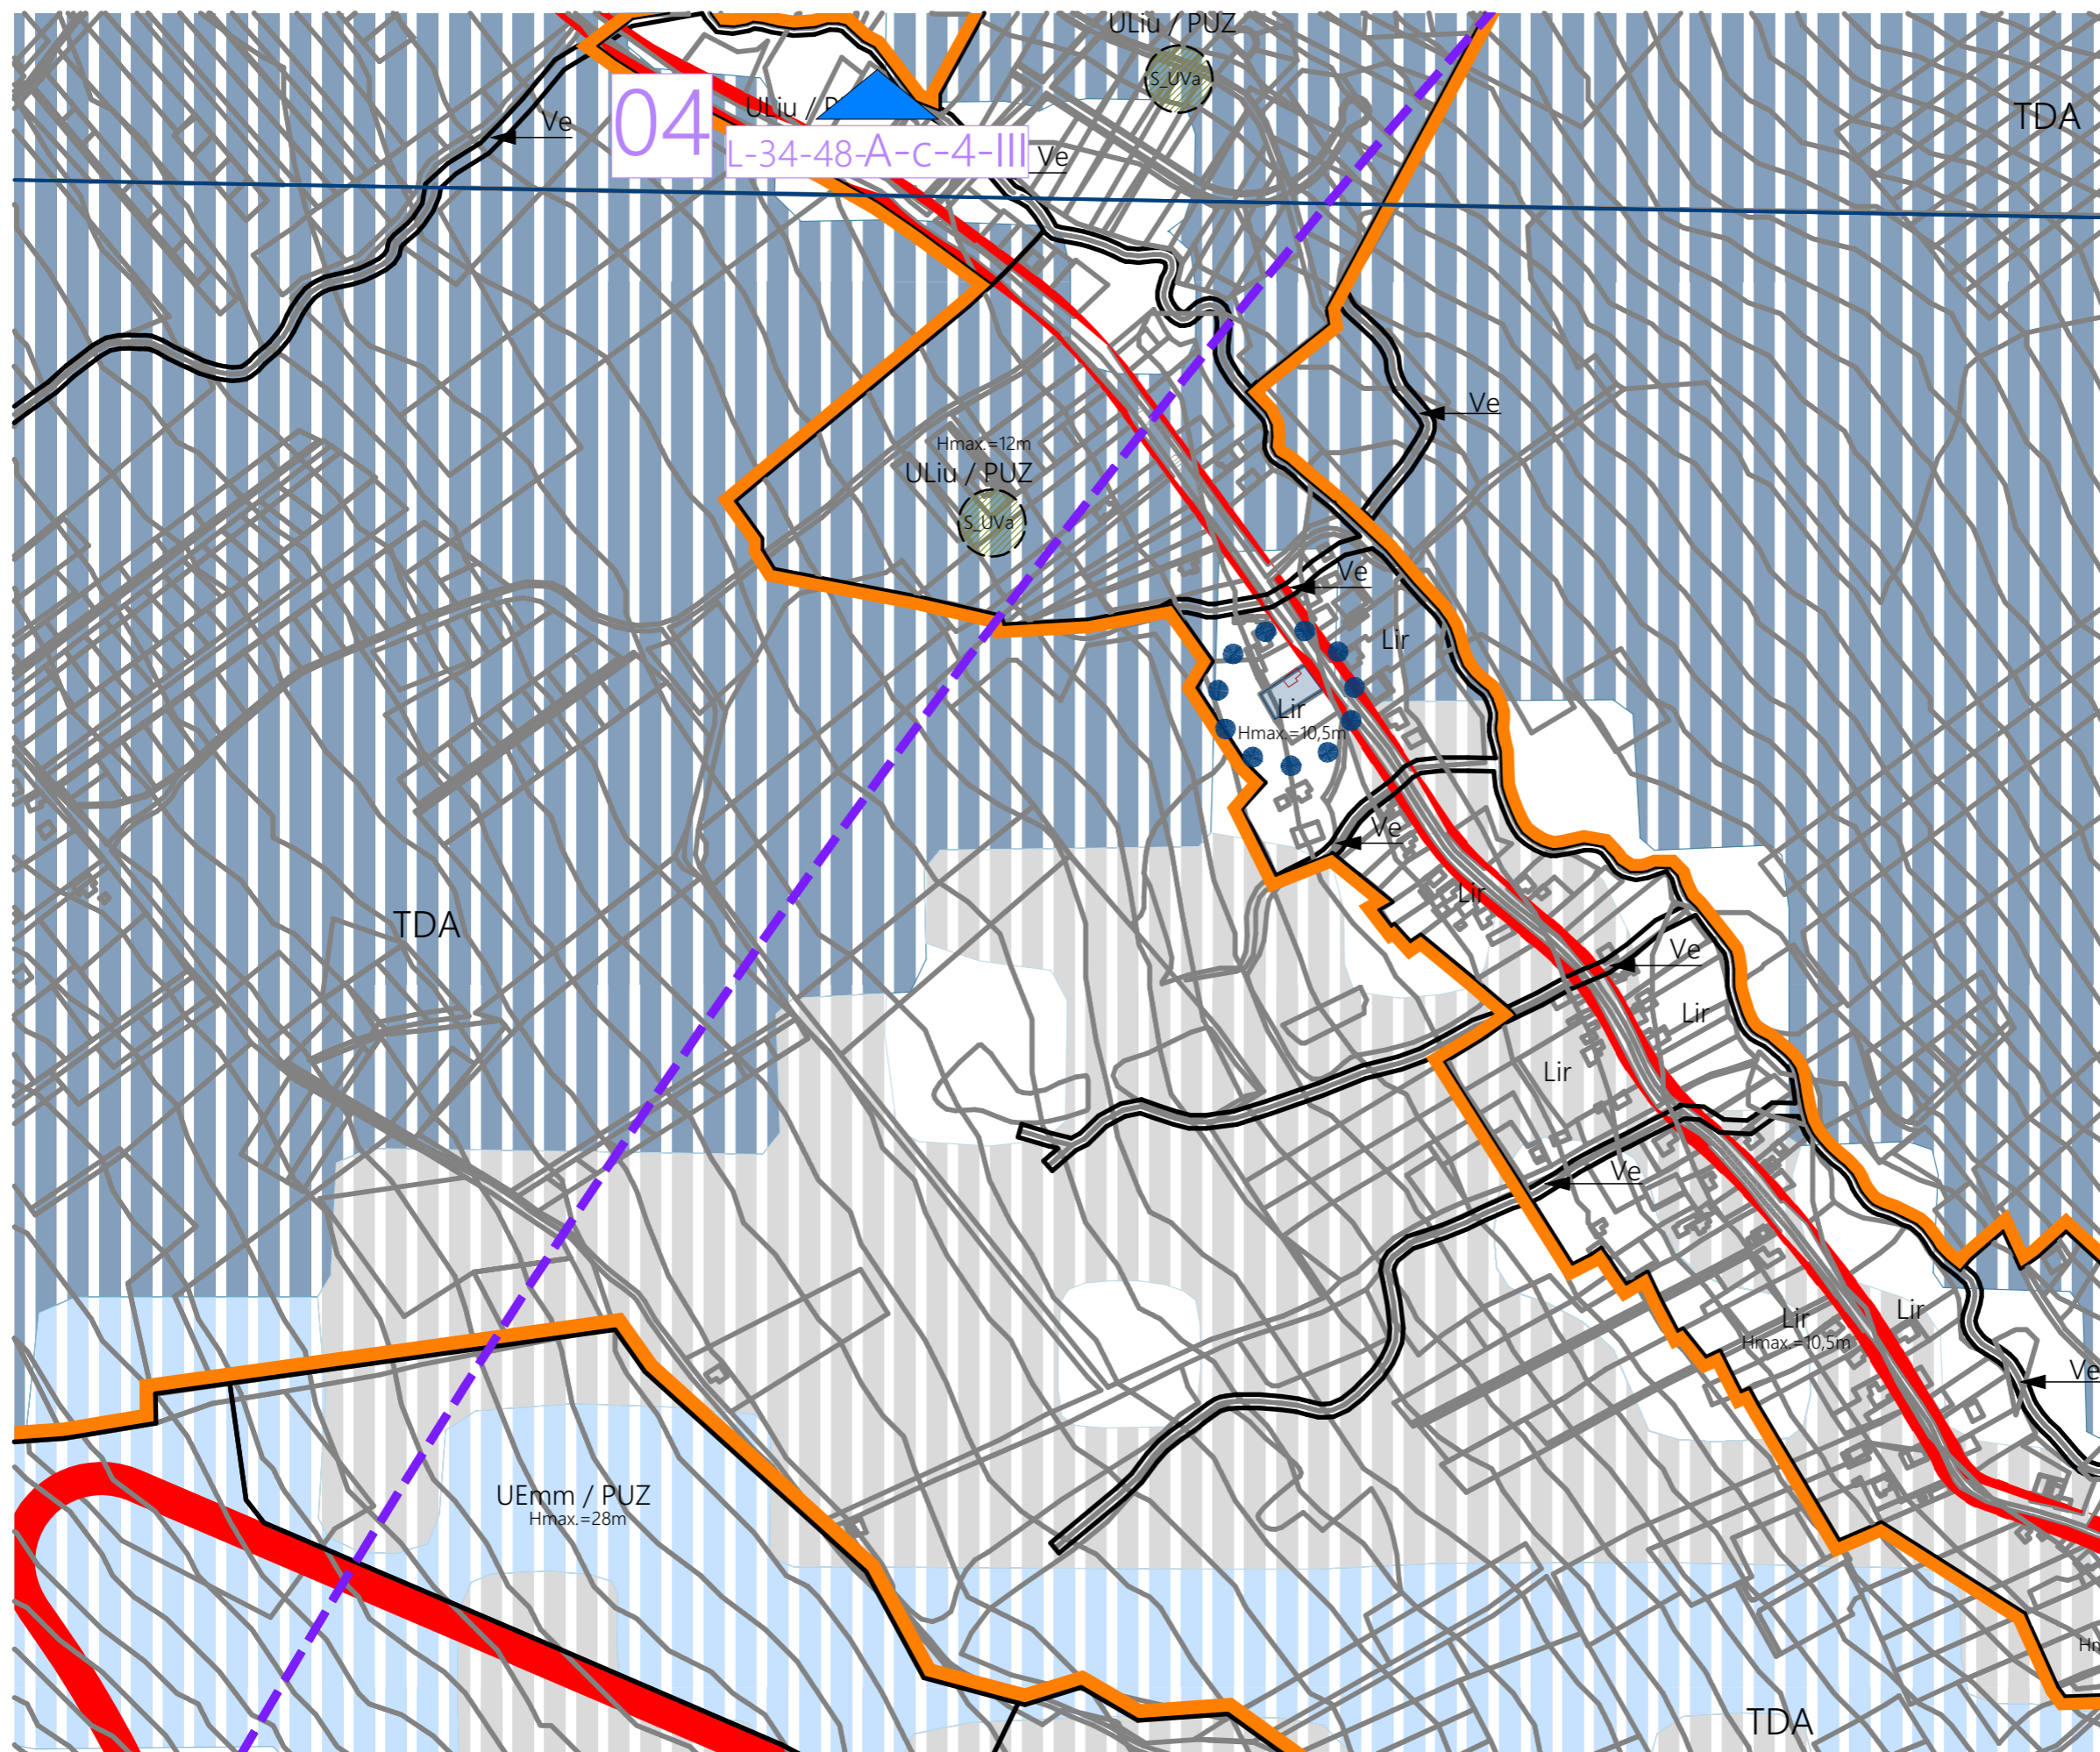

LEGENDA:

Amplasament sudiat

INCADRARE P.U.G. - Lir, Locuinte cu regim redus de inaltime cu caracter rural

Hmax = 10,50m P.O.T.max = 35% C.U.T.max = 0,9

PROIECTANT GENERAL
 s.c. METRIC SPACE DESIGN s.r.l.
 - cu sediul -
 în CLUJ-NAPOCA, județul CLUJ,
 strada MELODIEI, nr.6, sc.B, ap.33
 - punct de lucru -
 în CLUJ-NAPOCA, județul CLUJ,
 strada IOAN RATIU, nr.10-12, ap.14
 tel: 0744 637 787 e-mail: arh.mateimihai@gmail.com



PROIECTANT DE SPECIALITATE
 s.c. METRIC SPACE DESIGN s.r.l.
 - cu sediul -
 în CLUJ-NAPOCA, județul CLUJ,
 strada MELODIEI, nr.6, sc.B, ap.33
 tel: 0744 637 787 e-mail: arh.mateimihai@gmail.com

Beneficiari:
ANGELA-VIOLETA FERENT

Adresa:
 strada VALEA CHINTAULUI nr. 71,
 localitatea CLUJ-NAPOCA, județul CLUJ

Denumirea proiectului
ELABORARE P.U.D. SI ELABORARE D.T.A.C. LOCUINTA UNIFAMILIALA, AMENAJARI EXTERIOARE, IMPREJMUIRE, RACORDURI SI BRANSAMENTE LA UTILITATI, ORGANIZARE SANTIER.

Amplasament:
 strada Valea Chintaului nr. 71,
 mun. CLUJ-NAPOCA, județul CLUJ

ZONA SEISMICA F | Tg=0,7sec | ag=0,10
 CLASA DE IMPORTANTANTA ~III,
 CATEGORIA DE IMPORTANTANTA ~D
 GRAD DE REZISTENTA LA FOC ~II

L.S.

NUME:	SEMNAT
Sef proiect: arh. Mihai MATEI	
Coordonator: arh. Mihai MATEI	
Desenat: arh. Bianca NEAG	

SITUATIA EXISTENTA

Scara	1:200
Proiect nr:	Faza:
18/2021	P.U.D.
Data:	Plansa:
09.2022	U 03

LEGENDA:

- Limite parcela studiata
- Imprejmuire existenta
- Spatii verzi amenajate
- Spatii verzi neamenajate
- Circulatii pietonale in incinta
- Circulatii auto in incinta
- ▶ Acces auto incinta
- ▶ Acces pietonal incinta
- ▶ Acces locuinta
- Cladiri existente pe sit
- Cladiri invecinate

S_{TEREN INITIAL} = 1100,0 mp

SITUATIA EXISTENTA

S_{CONSTRUITA C1}: 82 mp

S_{DEFASURATA TOTALA C1}: 195,23 mp

S_{CONSTRUITA calcul P.O.T.}: 82 mp

S_{DEFASURATA calcul C.U.T.}: 195,23 mp



P.O.T.-EXISTENT: 7,45%

C.U.T.-EXISTENT: 0,14

Regim de inaltime existent: **D+P+M**

Nr. Pct.	Coordonate pct.de contur		lungimi laturi D(i,i+1)
	X [m]	Y [m]	
85	593217.522	391862.680	18.260
92	593208.188	391846.986	5.062
91	593205.639	391842.613	24.286
90	593193.163	391821.776	2.295
89	593191.958	391819.823	2.370
87	593190.744	391817.788	21.934
86	593209.586	391806.560	28.838
88	593223.870	391831.612	12.360
83	593230.078	391842.300	8.855
84	593235.075	391849.610	21.885


S=1100mp P=146.144m

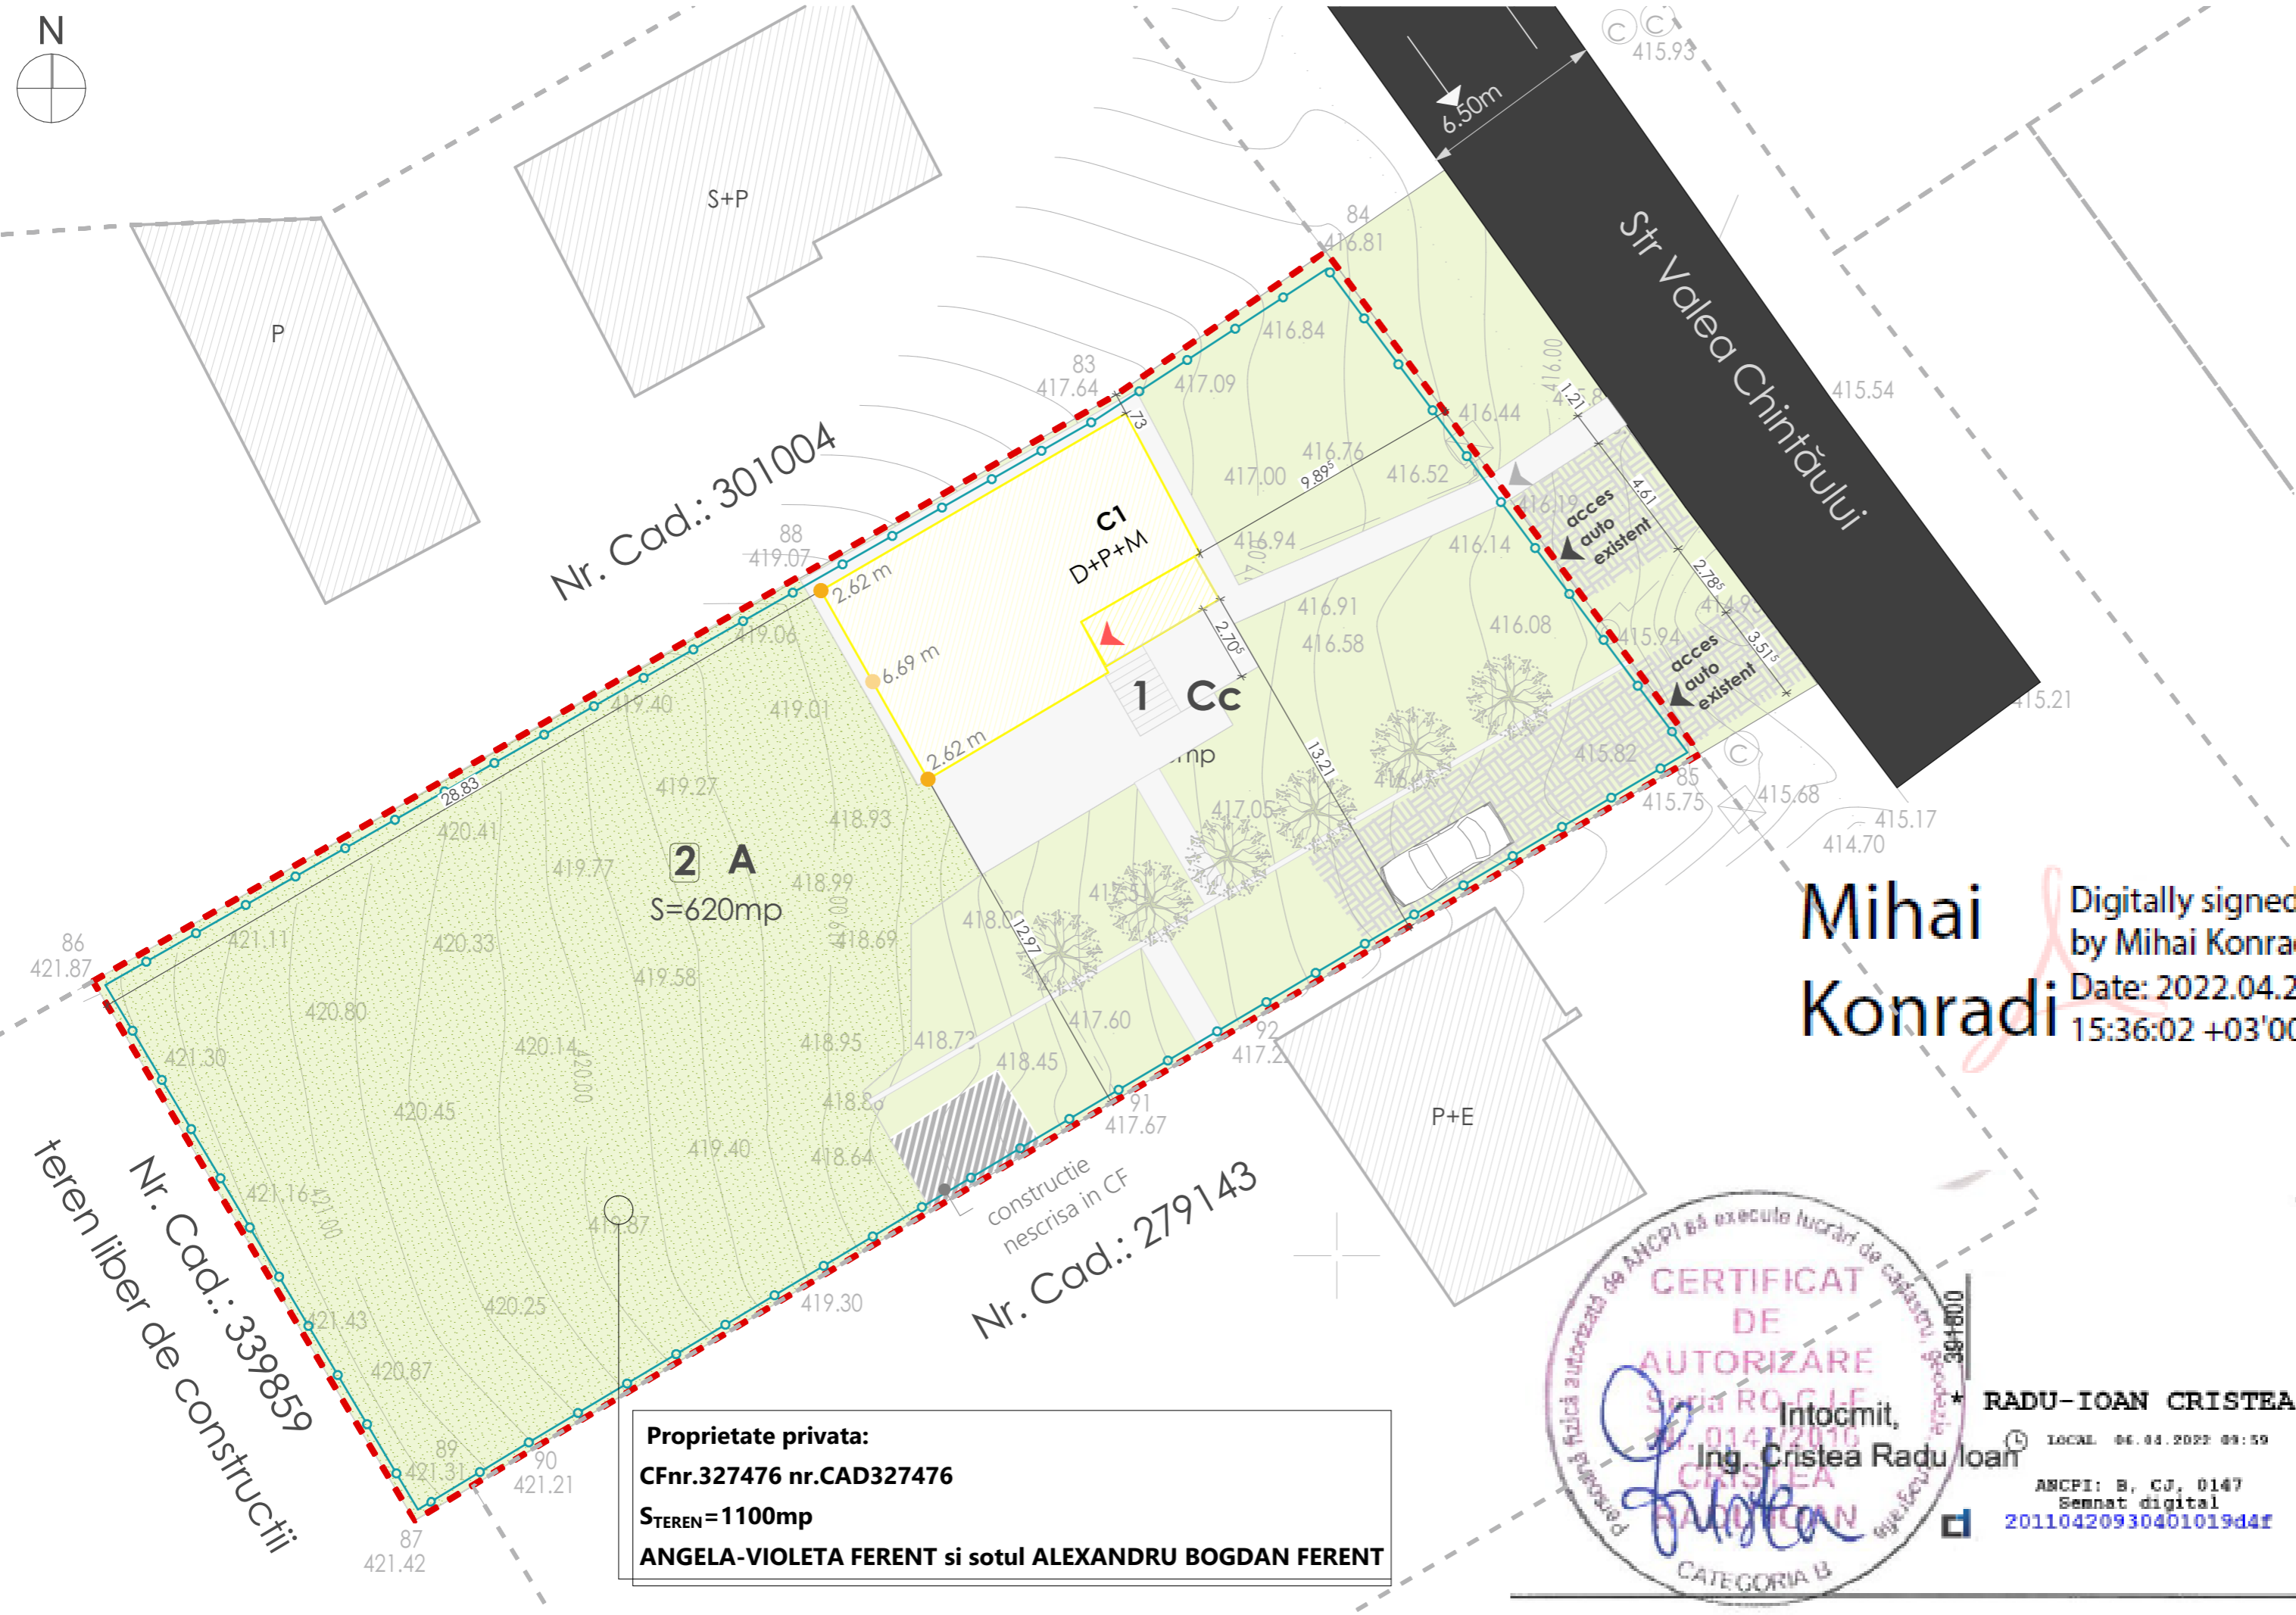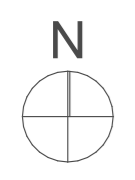

Proprietate privata:
CFnr.327476 nr.CAD327476
S_{TEREN} = 1100mp
ANGELA-VIOLETA FERENT si sotul ALEXANDRU BOGDAN FERENT



RADU-IOAN CRISTEA *
 LOCAL 06.04.2022 09:59
 ANCPFI: B, CJ, 0147
 Semnat digital
 20110420930401019d4f


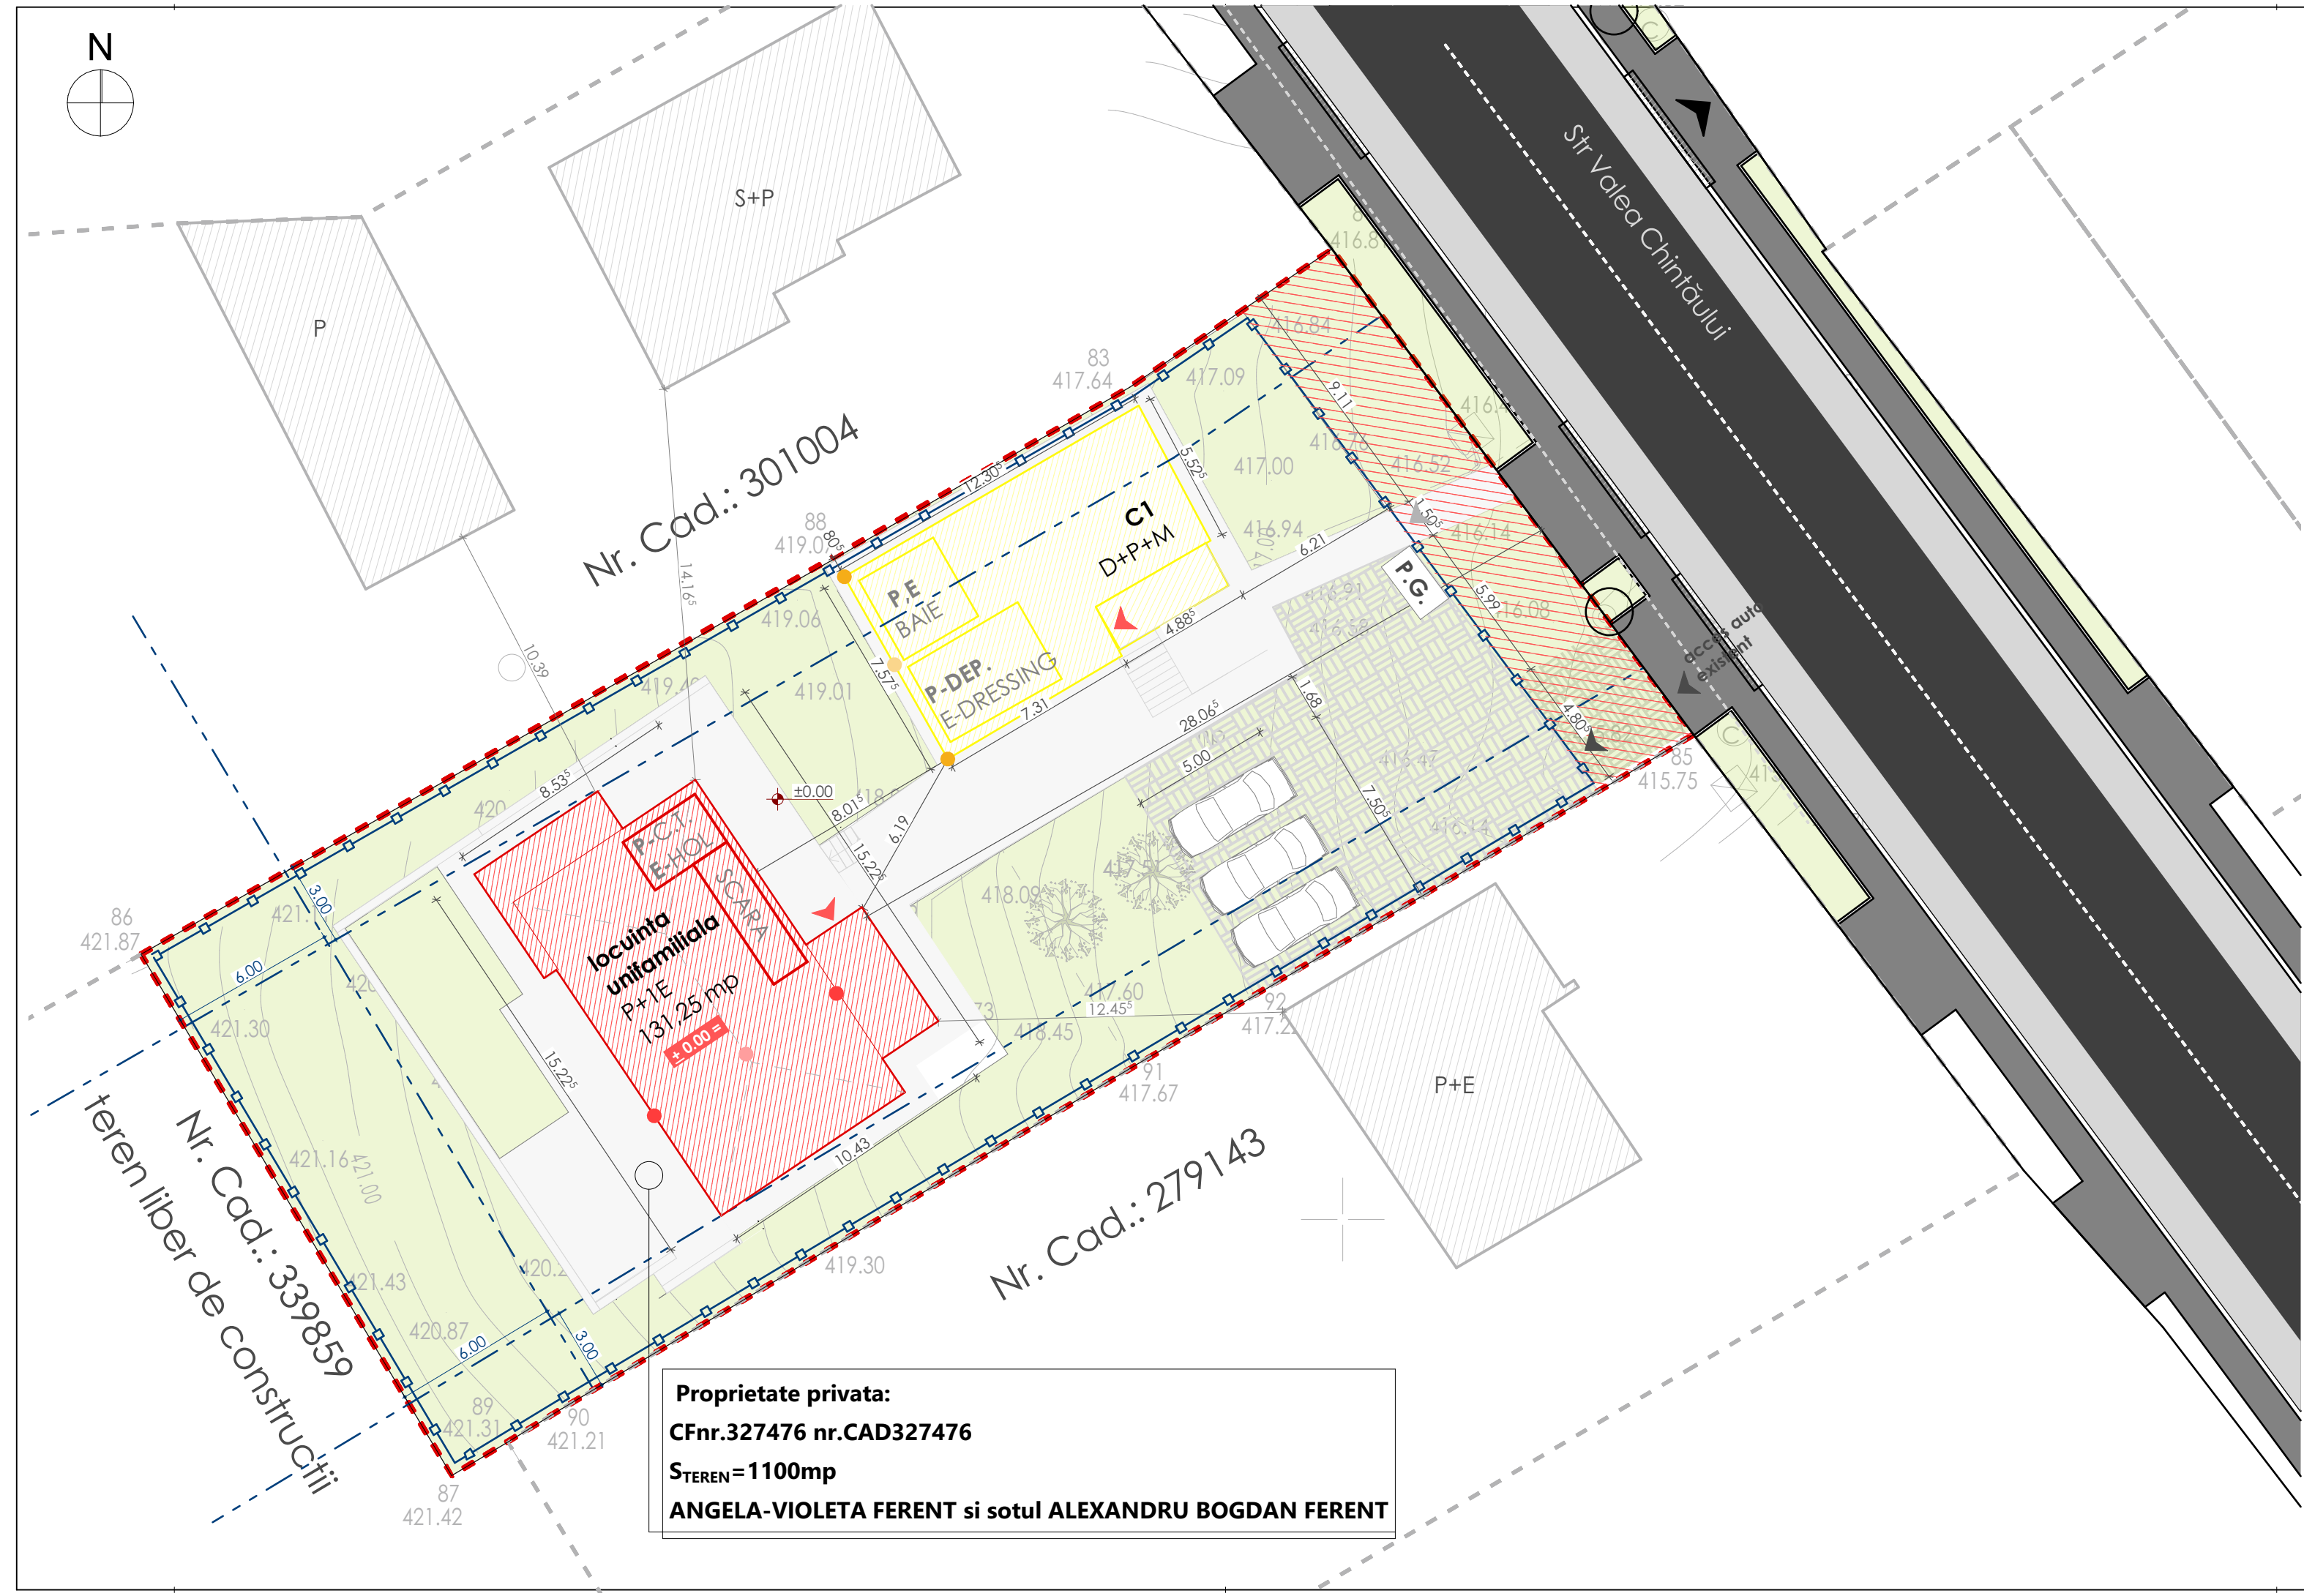


- LEGENDA:**
- Limite parcela studiata
 - Imprejmuire propusa
 - - - retrageri conform C.U.
 - Spatii verzi amenajate
 - Circulatii auto in incinta
 - Circulatii pietonale in incinta
 - ▶ Acces auto incinta
 - ▶ Acces pietonal incinta
 - ▶ Acces locuinta
 - Cladiri existente pe sit
 - Cladire propusa
 - Cladiri invecinate
 - Portiune propusa pentru dezmembre
 - H maxim cornisa=2.62 m raportat la C.T.A.
 - H maxim coama=6.69 m raportat la C.T.A.
 - H maxim cornisa=6.12 m raportat la C.T.A.
 - H maxim coama=9.02 m raportat la C.T.A.
- Nr. locuri de parcare: existent - 1
propus - 2
total - 3

STEREN INITIAL = 1100,0 mp
SITUATIA PROPUASA
 \$CONSTRUITA PROPUSA C2: 131,25 mp
 \$DEFSASURATA PROPUSA C2: 262,5 mp
SITUATIA REZULTATA
 \$CONSTRUITA C1+C2: 213,61 mp
 \$DEFSASURATA C1+C2: 457,73 mp
 \$CONSTRUITA calcul P.O.T.: 82 mp existent + 131,25 mp propus = 213,61 mp
 \$DEFSASURATA calcul C.U.T.: 195,23 mp existent + 262,5 mp propus = 457,73 mp
P.O.T.-PROPUS: 19,41%
C.U.T.-PROPUS: 0,42

Regim de inaltime corp propus: **P+E**
 Nr. locuinte: **2**
 Nr. locuri de parcare: **3**
P.O.T.-max. admis: 35%
C.U.T.-max. admis: 0,9
 Nr. locuri de parcare: **3**
 H maxim cornisa=**6.12 m** raportat la C.T.A.
 H maxim coama=**9.02 m** raportat la C.T.A.

Proprietate privata:
CfNr.327476 nr.CAD327476
STEREN=1100mp
ANGELA-VIOLETA FERENT si sotul ALEXANDRU BOGDAN FERENT

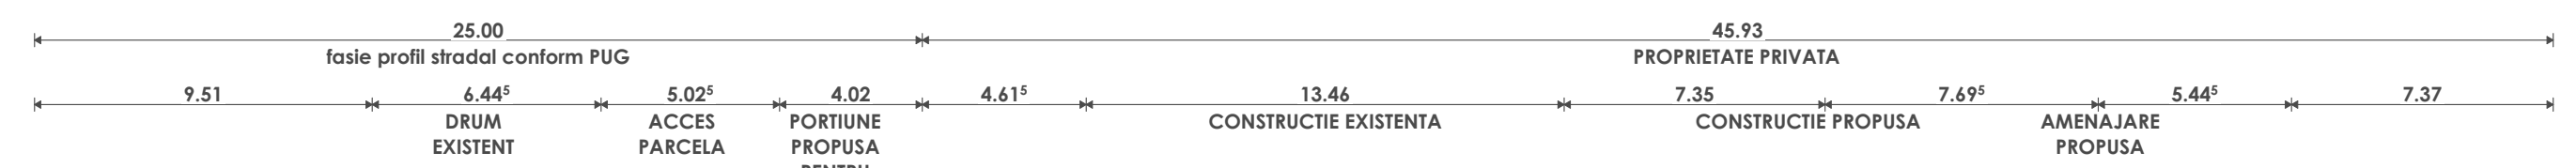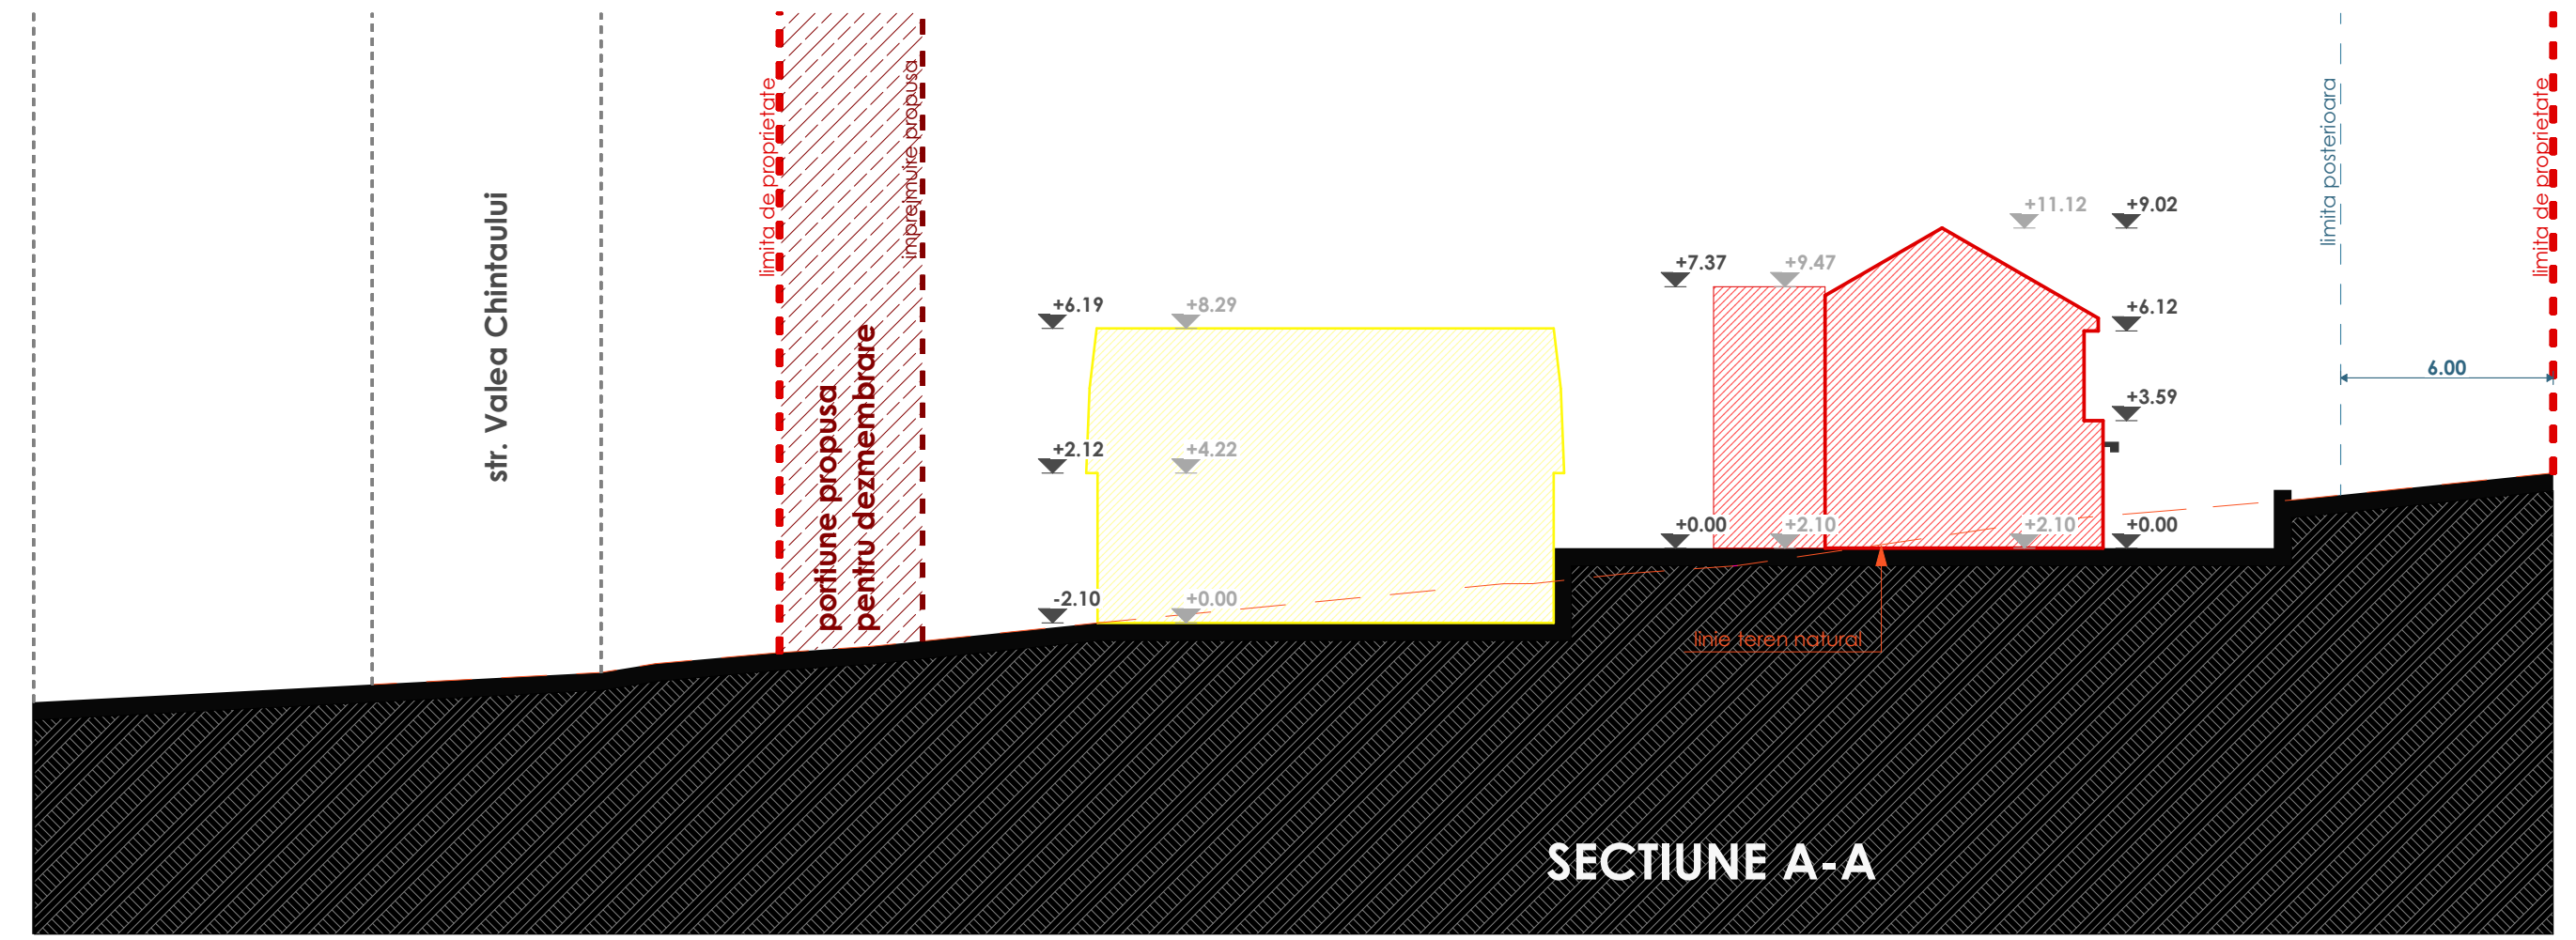

BILANT TERITORIAL:

Nr. Pct.	Coordonate pct.de contur lungimi laturi D(i,j+1)		EXISTENT C1	PROPUS C2	REZULTAT C1+C2
	X [m]	Y [m]			
85	593217.522	391862.680	18.260		
92	593208.188	391846.986	5.062		
91	593205.639	391842.613	24.286		
90	593193.143	391821.776	2.295		
89	593191.958	391819.823	2.370		
87	593190.744	391817.788	21.934		
86	593209.586	391806.560	28.838		
88	593223.870	391831.412	12.360		
83	593230.078	391842.300	8.855		
84	593235.075	391849.610	21.885		
S=1100mp P=146.144m					

Nr. Pct.	Coordonate pct.de contur lungimi laturi D(i,j+1)
85	593217.522 391862.680
92	593208.188 391846.986
91	593205.639 391842.613
90	593193.143 391821.776
89	593191.958 391819.823
87	593190.744 391817.788
86	593209.586 391806.560
88	593223.870 391831.412
83	593230.078 391842.300
84	593235.075 391849.610
S=1100mp P=146.144m	

Mihai Konradi
 Digitally signed by Mihai Konradi
 Date: 2022.04.26 15:36:02 +03'00'

CERTIFICAT DE AUTORIZARE
 Intocmit, **RADU-IOAN CRISTEA**
 Ing. Crislea Radu Ioan
 LOCAL 04.04.2022 09:59
 ABCFI: B, C.J. 0147
 Semnat digital 20110420930401019d4f
 CATEGORIA B

Acet document este proprietate intelectuala a s.c. METRIC SPACE DESIGN s.r.l. si intra sub incidenta legii 87/1995 privind drepturile de autor. Utilizarea sa trebuie sa fie conforma cu legea pentru care a fost elaborat, fiind interzisa reproducerea si difuzarea fara autorizarea expresa a autorului. Documentul este valabil numai cu semnatura si asociata cu scopul.

PROIECTANT GENERAL
 s.c. METRIC SPACE DESIGN s.r.l.
 - cu sediul -
 in CLUJ-NAPOCA, judetul CLUJ, strada MELODIEI, nr.6, sc.8, ap.33
 - punct de lucru -
 in CLUJ-NAPOCA, judetul CLUJ, strada IOAN RATIU, nr.10-12, ap.14
 tel: 0744 637 787 e-mail: arh.mateimihai@gmail.com

PROIECTANT DE SPECIALITATE
 s.c. METRIC SPACE DESIGN s.r.l.
 - cu sediul -
 in CLUJ-NAPOCA, judetul CLUJ, strada MELODIEI, nr.6, sc.8, ap.33
 tel: 0744 637 787 e-mail: arh.mateimihai@gmail.com

Beneficiar: **ANGELA-VIOLETA FERENT**

Adresa: strada VALEA CHINTAULUI nr. 71, localitatea CLUJ-NAPOCA, judetul CLUJ

Denumirea proiectului: **ELABORARE P.U.D. SI ELABORARE D.T.A.C. LOCUINTA UNIFAMILIALA, AMENAJARI EXTERIOARE, IMPREJMUIRE, RACORDURI SI ORGANIZARE LA UTILITATI, ORGANIZARE SANTIER.**

Amplasament: strada Valea Chintaului nr. 71, mun. CLUJ-NAPOCA, judetul CLUJ



ZONA SEISMICA F | Tg=0,7sec | ag=0,10
 CLASA DE IMPORTANTA -III
 CATEGORIA DE IMPORTANTA -D
 GRAD DE REZISTENTA LA FOC -II

L.S.

NUME:	SEMNAT:
Sef proiect: arh. Mihai MATEI	
Coordonator: arh. Mihai MATEI	
Desenat: arh. Bianca NEAG	

REGLEMENTARI URBANISTICE - V2

Scara:	1:200
Proiect nr:	Faza:
18/2021	P.U.D.
Data:	Plansa:
09.2022	U 05

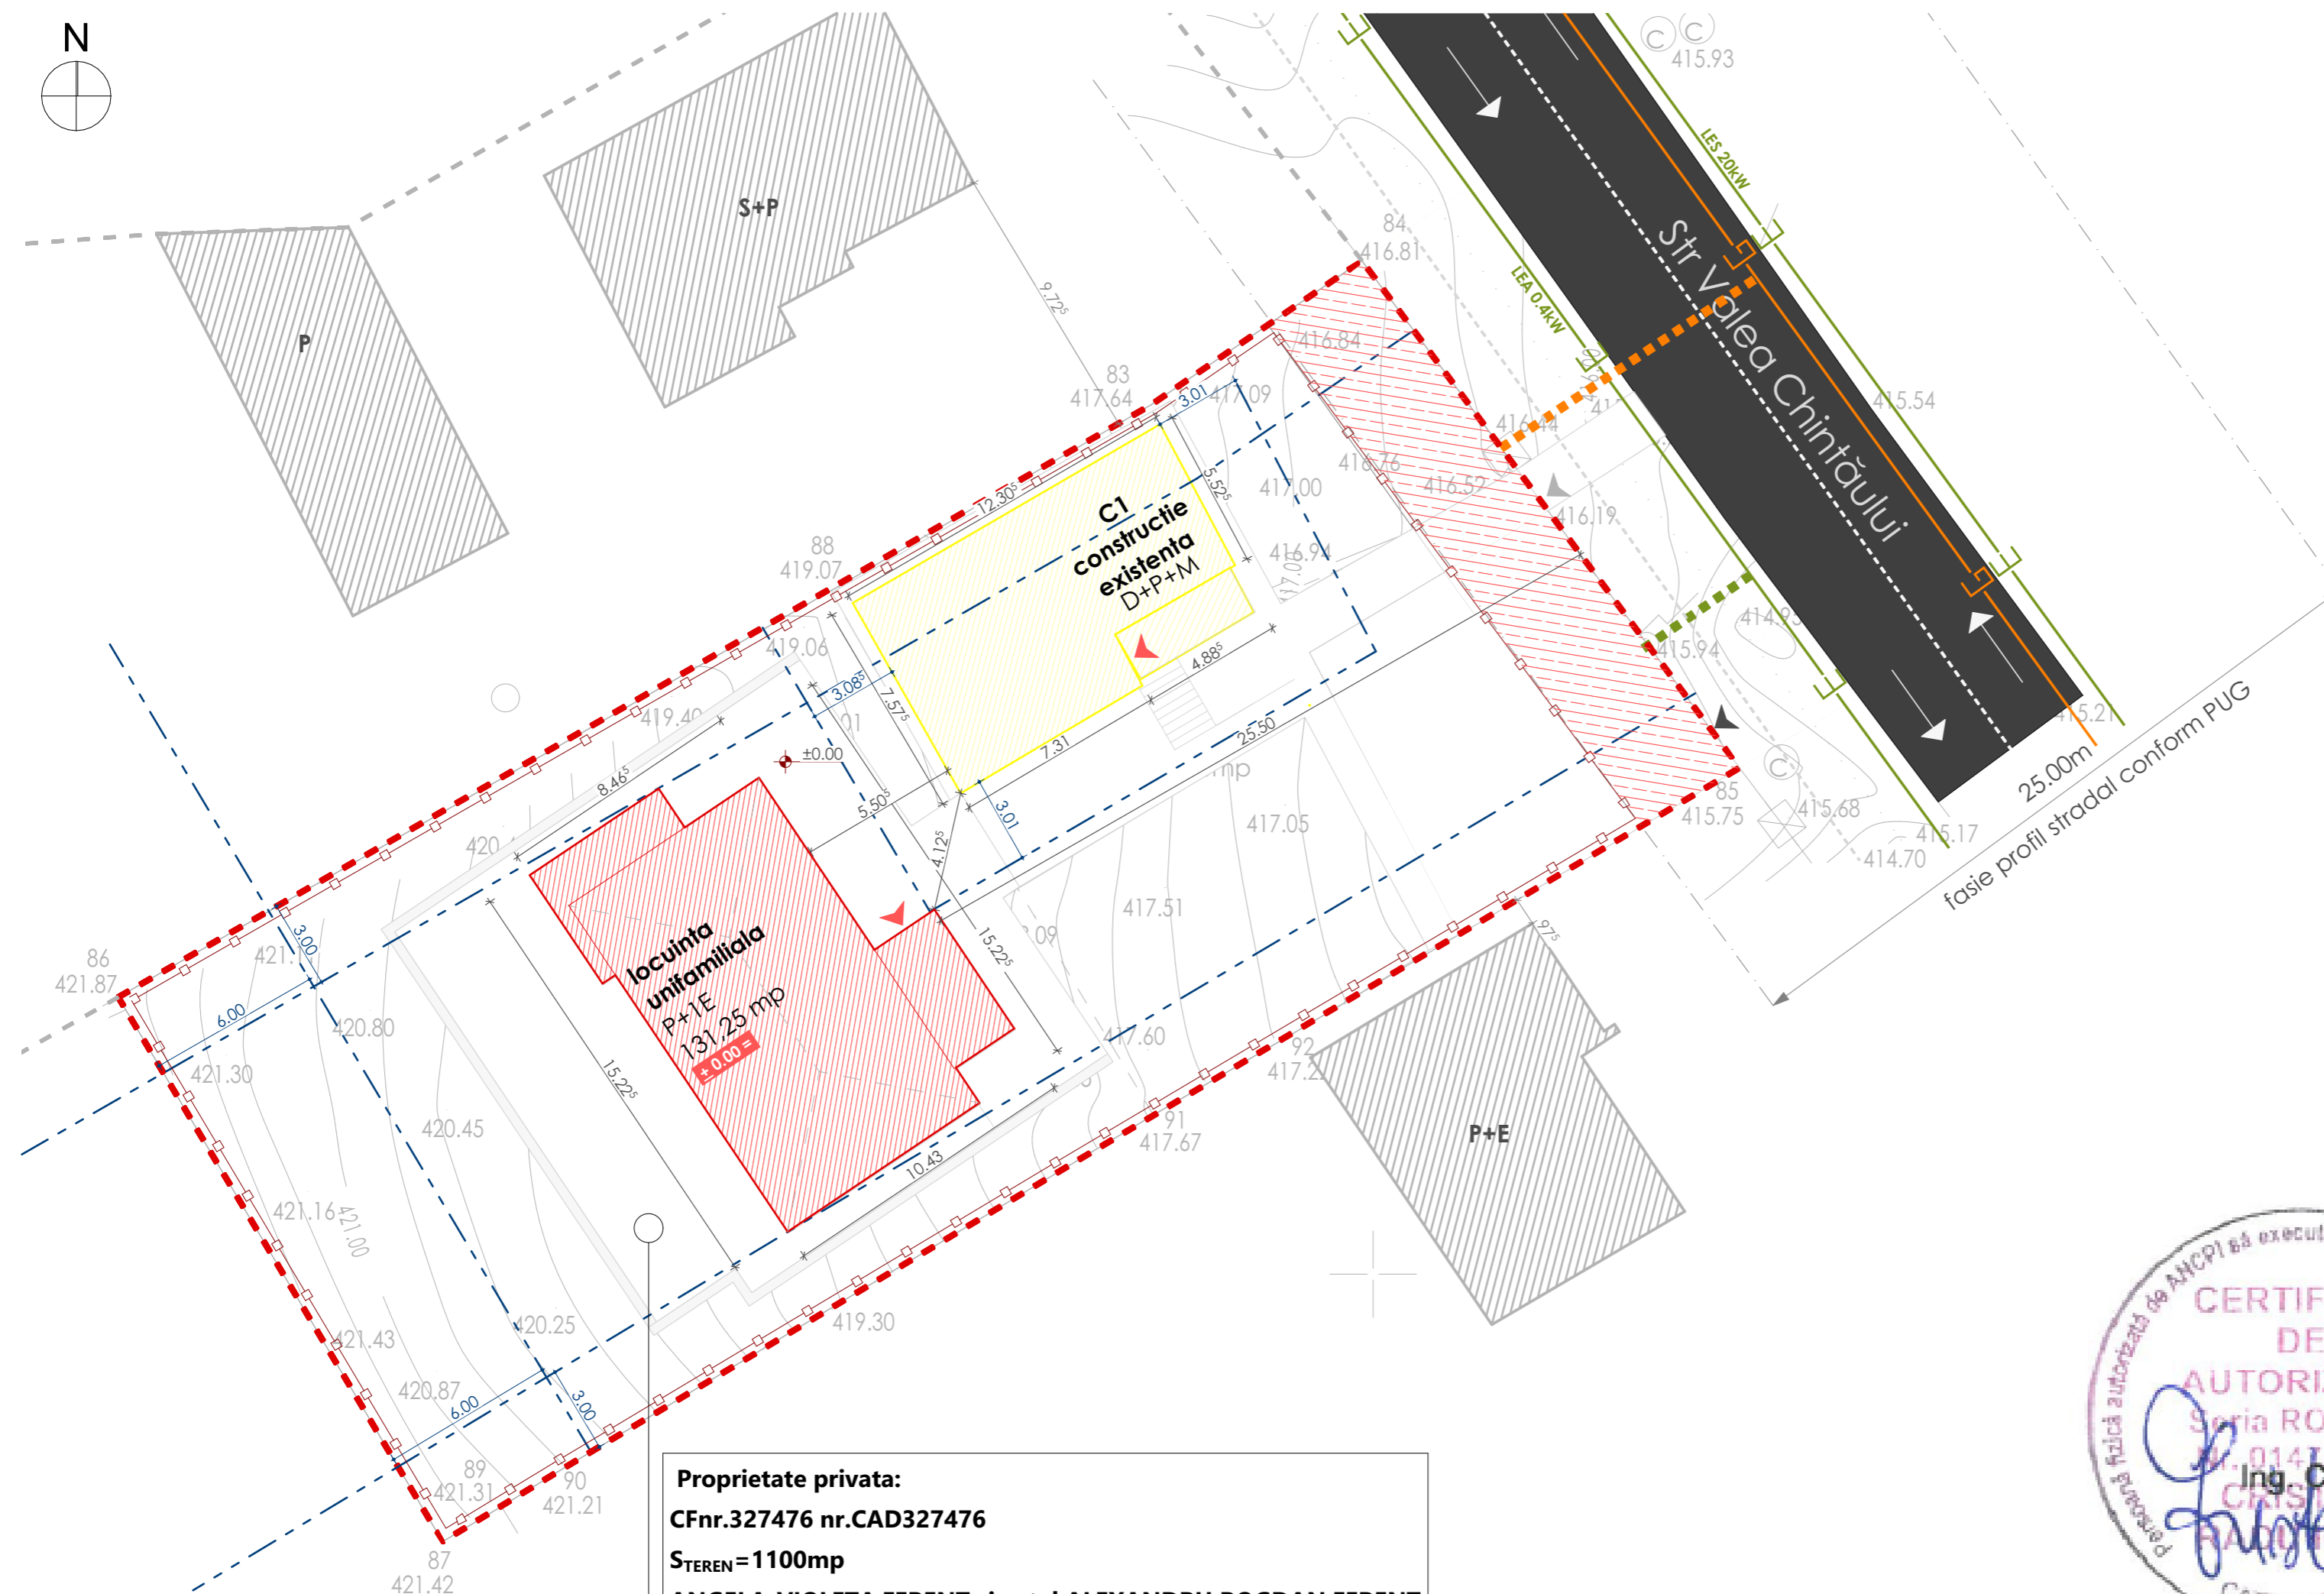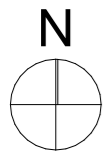

- LEGENDA:**
- Limite parcela studiata
 - Imprejmuire propusa
 - - - retrageri conform C.U.
 - ▶ Acces auto incinta
 - ▲ Acces pietonal incinta
 - ▶ Acces locuinta
 - Cladiri existente pe sit
 - Cladire propusa
 - ▨ Cladiri invecinate
 - ▨ Portiune propusa pentru largire drum
 - Retea publica de apa existenta
 - Retea publica de canalizare
 - Retea publica electrica
 - Reteaua publica de distributie gaz
 - Racord existent la Reteaua publica de apa
 - Racord existent la Reteaua publica de canalizare
 - Racord existent la Reteaua publica electrica
 - Racord existent la Reteaua publica de distributie gaz

Proprietate privata:
CFnr.327476 nr.CAD327476
S_{TEREN} = 1100mp
ANGELA-VIOLETA FERENT si sotul ALEXANDRU BOGDAN FERENT

Mihai Konradi Digitally signed
 by Mihai Konradi
 Date: 2022.04.26
 15:36:02 +03'00'



RADU-IOAN CRISTEA *
 Intocmit,
 Ing. Cristea Radu Ioan
 LOCAL 04.04.2022 09:59
 ANCPPI: B, C.J. 0147
 Semnat digital
 20110420930401019d4f

Acest document este proprietatea intelectuala a s.c. METRIC SPACE DESIGN s.r.l. si intra sub incidenta legii 8/1995 privind drepturile de autor. Utilizarea sa trebuie sa fie conforma celei pentru care a fost elaborat, fiind interzisa reproducerea si difuzarea fara autorizarea expresa a autorului. Documentul este valabil numai cu semnatura si stampilele in original.

PROIECTANT GENERAL
 s.c. METRIC SPACE DESIGN s.r.l.
 - cu sediul -
 in CLUJ-NAPOCA, judetul CLUJ,
 strada MELODIEI, nr.6, sc.B, ap.33
 - punct de lucru -
 in CLUJ-NAPOCA, judetul CLUJ,
 strada IOAN RATIU, nr.10-12, ap.14
 tel: 0744 637 787 e-mail: arh.mateimihai@gmail.com

PROIECTANT DE SPECIALITATE
 s.c. METRIC SPACE DESIGN s.r.l.
 - cu sediul -
 in CLUJ-NAPOCA, judetul CLUJ,
 strada MELODIEI, nr.6, sc.B, ap.33
 tel: 0744 637 787 e-mail: arh.mateimihai@gmail.com

Beneficiari:
ANGELA-VIOLETA FERENT

Adresa:
 strada VALEA CHINTAULUI nr. 71,
 localitatea CLUJ-NAPOCA, judetul CLUJ

Denumirea proiectului
ELABORARE P.U.D. SI ELABORARE D.T.A.C. LOCUINTA UNIFAMILIALA, AMENAJARI EXTERIOARE, IMPREJMUIRE, RACORDURI SI BRANSAMENTE LA UTILITATI, ORGANIZARE SANTIER.

Amplasament:
 strada Valea Chintăului nr. 71,
 mun. CLUJ-NAPOCA, judetul CLUJ

ZONA SEISMICA F | Tg=0,7sec | ag=0,10
 CLASA DE IMPORTANTA ~III,
 CATEGORIA DE IMPORTANTA ~D
 GRAD DE REZISTENTA LA FOC ~II

L.S.

	NUME:	SEMNAT
Sef proiect:	arh. Mihai MATEI	
Coordonator:	arh. Mihai MATEI	
Desenat:	arh. Bianca NEAG	

REGLEMENTARI EDILITARE

Scara	1:200
Proiect nr:	Faza:
18/2021	P.U.D.
Data:	Plansa:
09.2022	U 06

PROIECTANT GENERAL

s.c. METRIC SPACE DESIGN s.r.l.
 - cu sediul -
 in CLUJ-NAPOCA, judetul CLUJ,
 strada MELODIEI, nr.6, sc.B, ap.33
 - punct de lucru -
 in CLUJ-NAPOCA, judetul CLUJ,
 strada IOAN RATIU, nr.10-12, ap.14
 tel: 0744 637 787 e-mail: arh.mateimihai@gmail.com



PROIECTANT DE SPECIALITATE

s.c. METRIC SPACE DESIGN s.r.l.
 - cu sediul -
 in CLUJ-NAPOCA, judetul CLUJ,
 strada MELODIEI, nr.6, sc.B, ap.33
 tel: 0744 637 787 e-mail: arh.mateimihai@gmail.com

Beneficiari: **ANGELA-VIOLETA FERENT**

Adresa:
 strada **VALEA CHINTAULUI** nr. **71**,
 localitatea **CLUJ-NAPOCA**, judetul **CLUJ**

Denumirea proiectului
ELABORARE P.U.D. SI ELABORARE D.T.A.C. LOCUINTA UNIFAMILIALA, AMENAJARI EXTERIOARE, IMPREJMUIRE, RACORDURI SI BRANSAMENTE LA UTILITATI, ORGANIZARE SANTIER.

Amplasament:
 strada **Valea Chintaului** nr. **71**,
 mun. **CLUJ-NAPOCA**, judetul **CLUJ**

ZONA SEISMICA F | Tg=0,7sec | ag=0,10
 CLASA DE IMPORTANTA ~III,
 CATEGORIA DE IMPORTANTA ~D
 GRAD DE REZISTENTA LA FOC ~II

L.S.


	NUME:	SEMNAT
Sef proiect:	arh. Mihai MATEI	
Coordonator:	arh. Mihai MATEI	
Desenat:	arh. Bianca NEAG	

PLAN CIRCULATIA PARCELELOR

Scara **1:200**

Proiect nr: **18/2021** Faza: **P.U.D.**

Data: **09.2022** Plansa: **U 07**

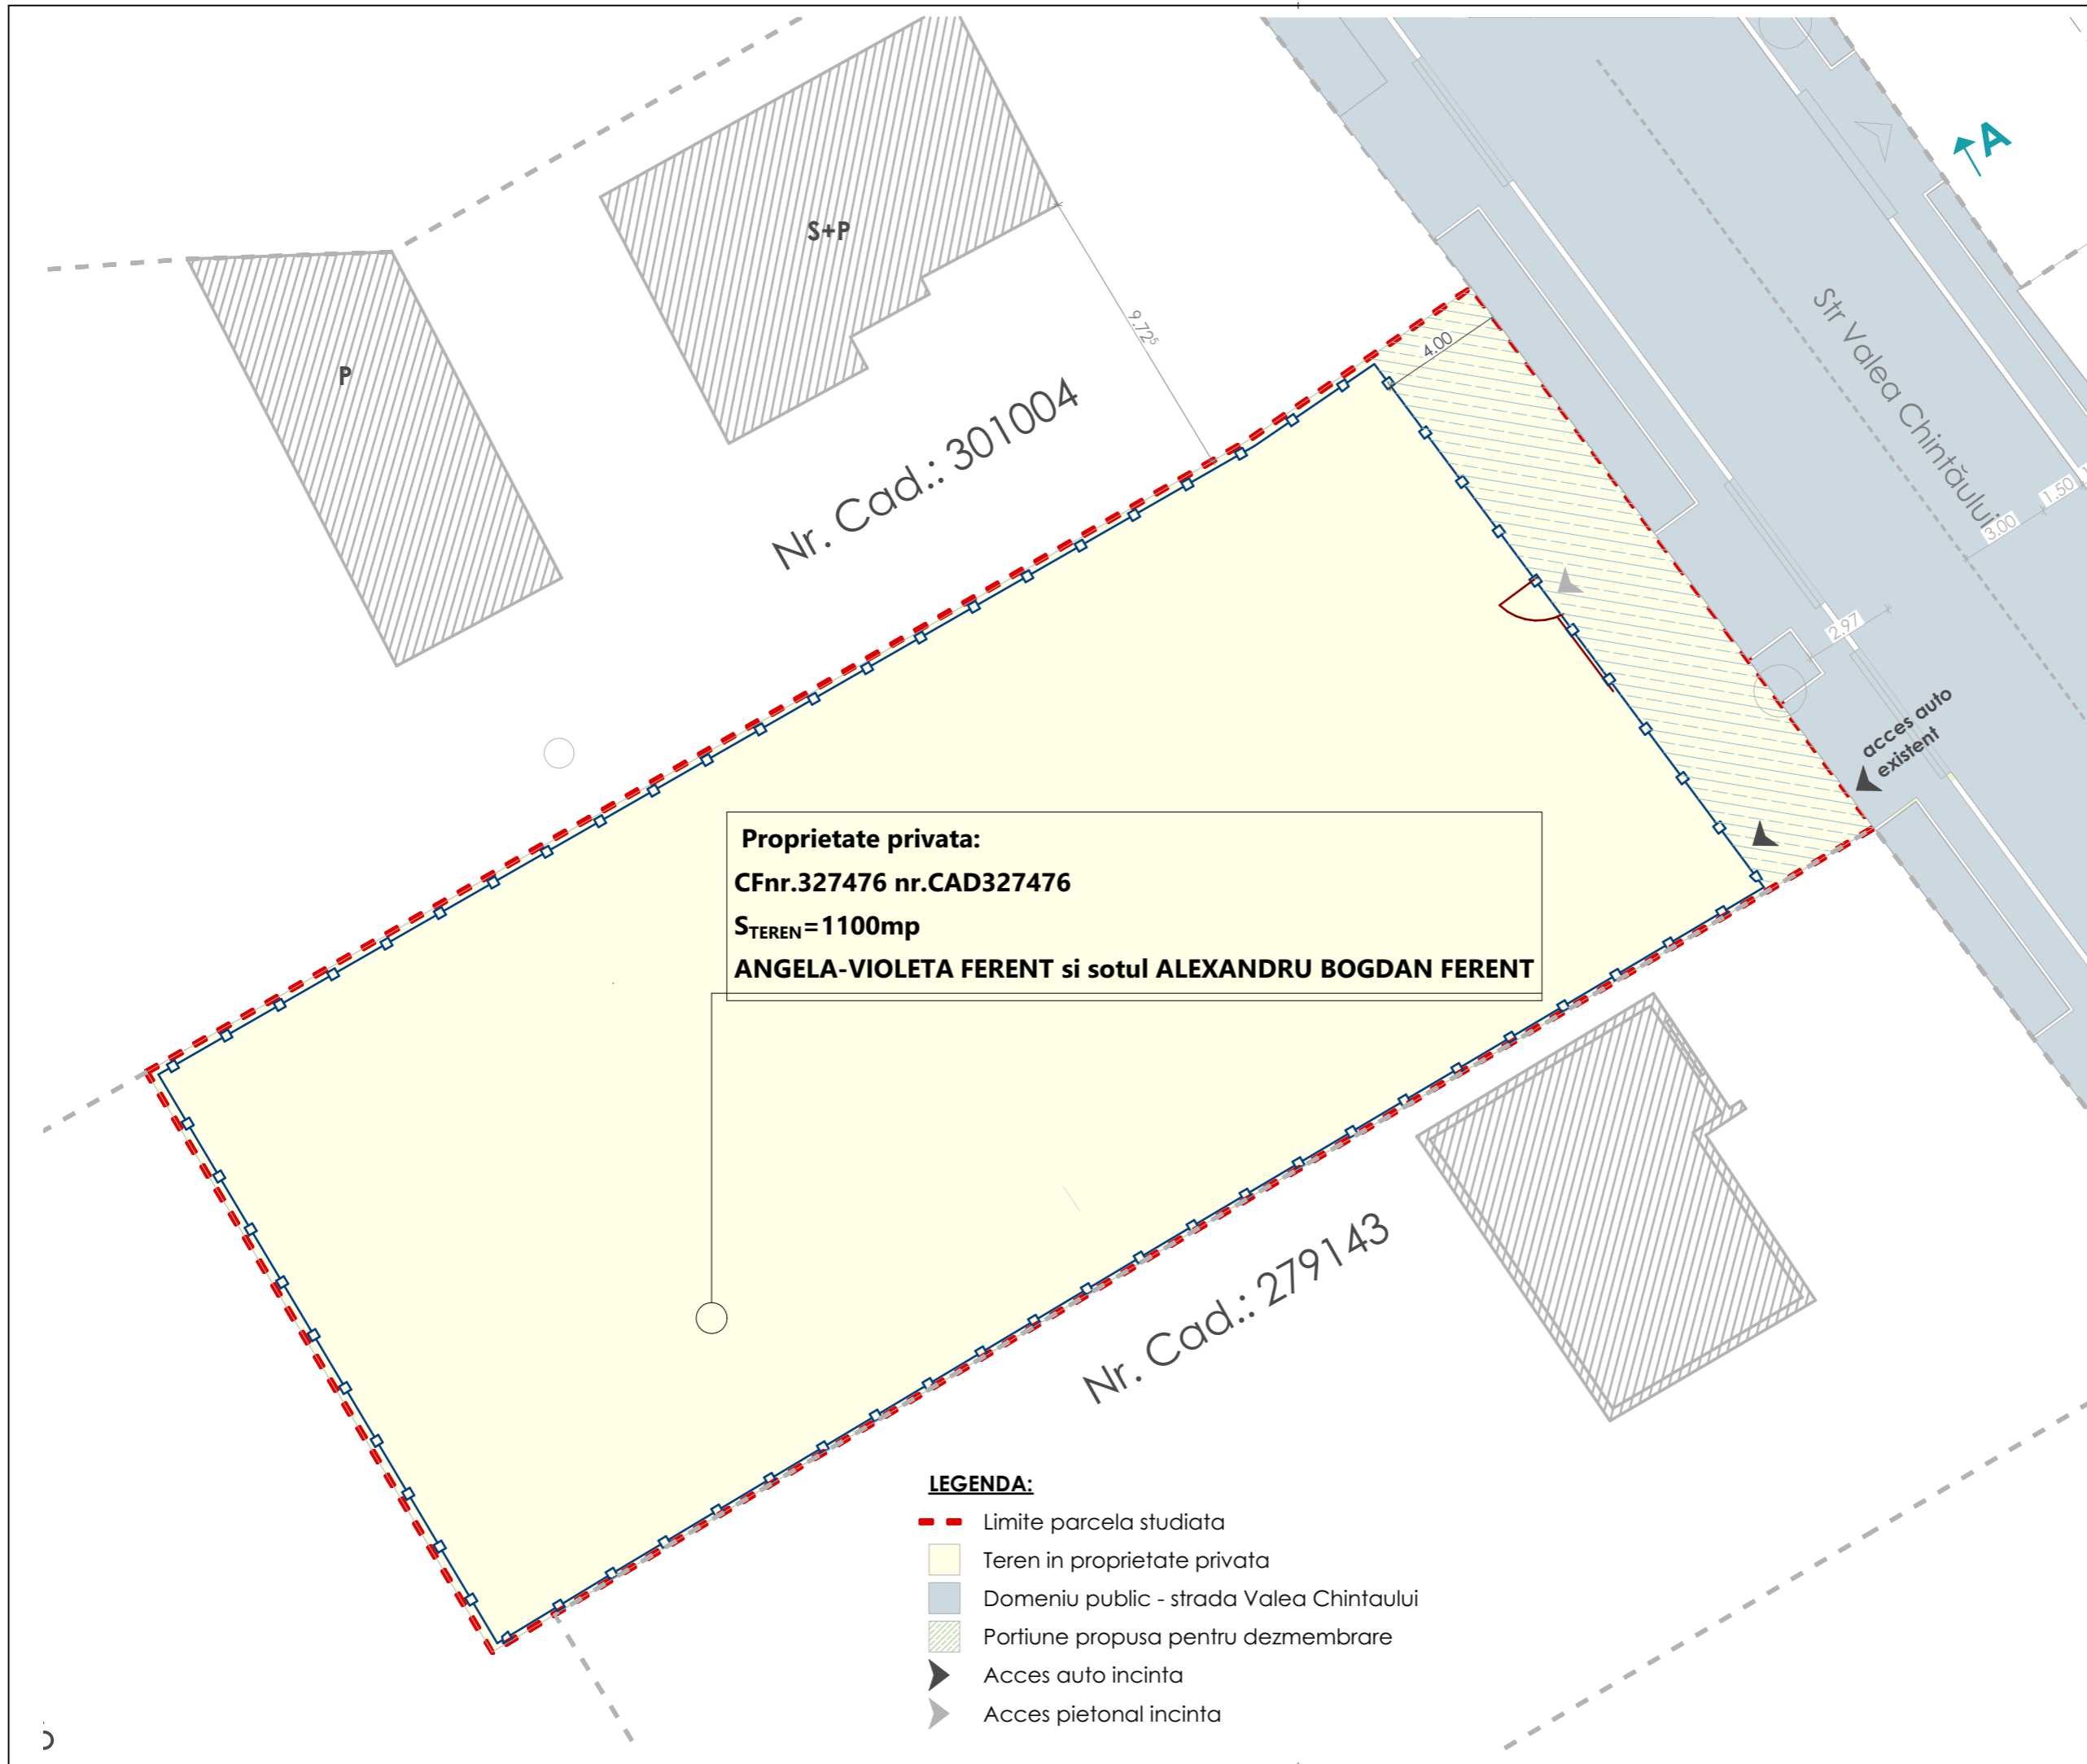

Proprietate privata:
CFnr.327476 nr.CAD327476
S_{TEREN} = 1100mp
ANGELA-VIOLETA FERENT si sotul ALEXANDRU BOGDAN FERENT

LEGENDA:

- - - Limite parcela studiata
- Teren in proprietate privata
- Domeniu public - strada Valea Chintaului
- Portiune propusa pentru dezmembrare
- ▶ Acces auto incinta
- ▶ Acces pietonal incinta

Acest document este proprietatea intelectuala a s.c. METRIC SPACE DESIGN s.r.l. si intra sub incidenta legii 8/1995 privind drepturile de autor. Utilizarea sa trebuie sa fie conforma celei pentru care a fost elaborat, fiind interzisa reproducerea si difuzarea fara autorizarea expresa a autorului. Documentul este valabil numai cu semnaturile si stampilele in original.

PROIECTANT GENERAL

s.c. METRIC SPACE DESIGN s.r.l.
 - cu sediul -
 in CLUJ-NAPOCA, judetul CLUJ,
 strada MELODIEI, nr.6, sc.B, ap.33
 - punct de lucru -
 in CLUJ-NAPOCA, judetul CLUJ,
 strada IOAN RATIU, nr.10-12, ap.14
 tel: 0744 637 787 e-mail: arh.mateimihai@gmail.com



PROIECTANT DE SPECIALITATE

s.c. METRIC SPACE DESIGN s.r.l.
 - cu sediul -
 in CLUJ-NAPOCA, judetul CLUJ,
 strada MELODIEI, nr.6, sc.B, ap.33
 tel: 0744 637 787 e-mail: arh.mateimihai@gmail.com

Beneficiari: **ANGELA-VIOLETA FERENT**


Adresa:
 strada **VALEA CHINTAULUI** nr. **71**,
 localitatea **CLUJ-NAPOCA**, judetul **CLUJ**

Denumirea proiectului
ELABORARE P.U.D. SI ELABORARE D.T.A.C. LOCUINTA UNIFAMILIALA, AMENAJARI EXTERIOARE, IMPREJMUIRE, RACORDURI SI BRANSAMENTE LA UTILITATI, ORGANIZARE SANTIER.

Amplasament:
 strada **Valea Chintaului** nr. **71**,
 mun. **CLUJ-NAPOCA**, judetul **CLUJ**

ZONA SEISMICA **F** | **Tg=0,7sec** | **ag=0,10**
 CLASA DE IMPORTANTA **~III**,
 CATEGORIA DE IMPORTANTA **~D**
 GRAD DE REZISTENTA LA FOC **~II**

L.S.

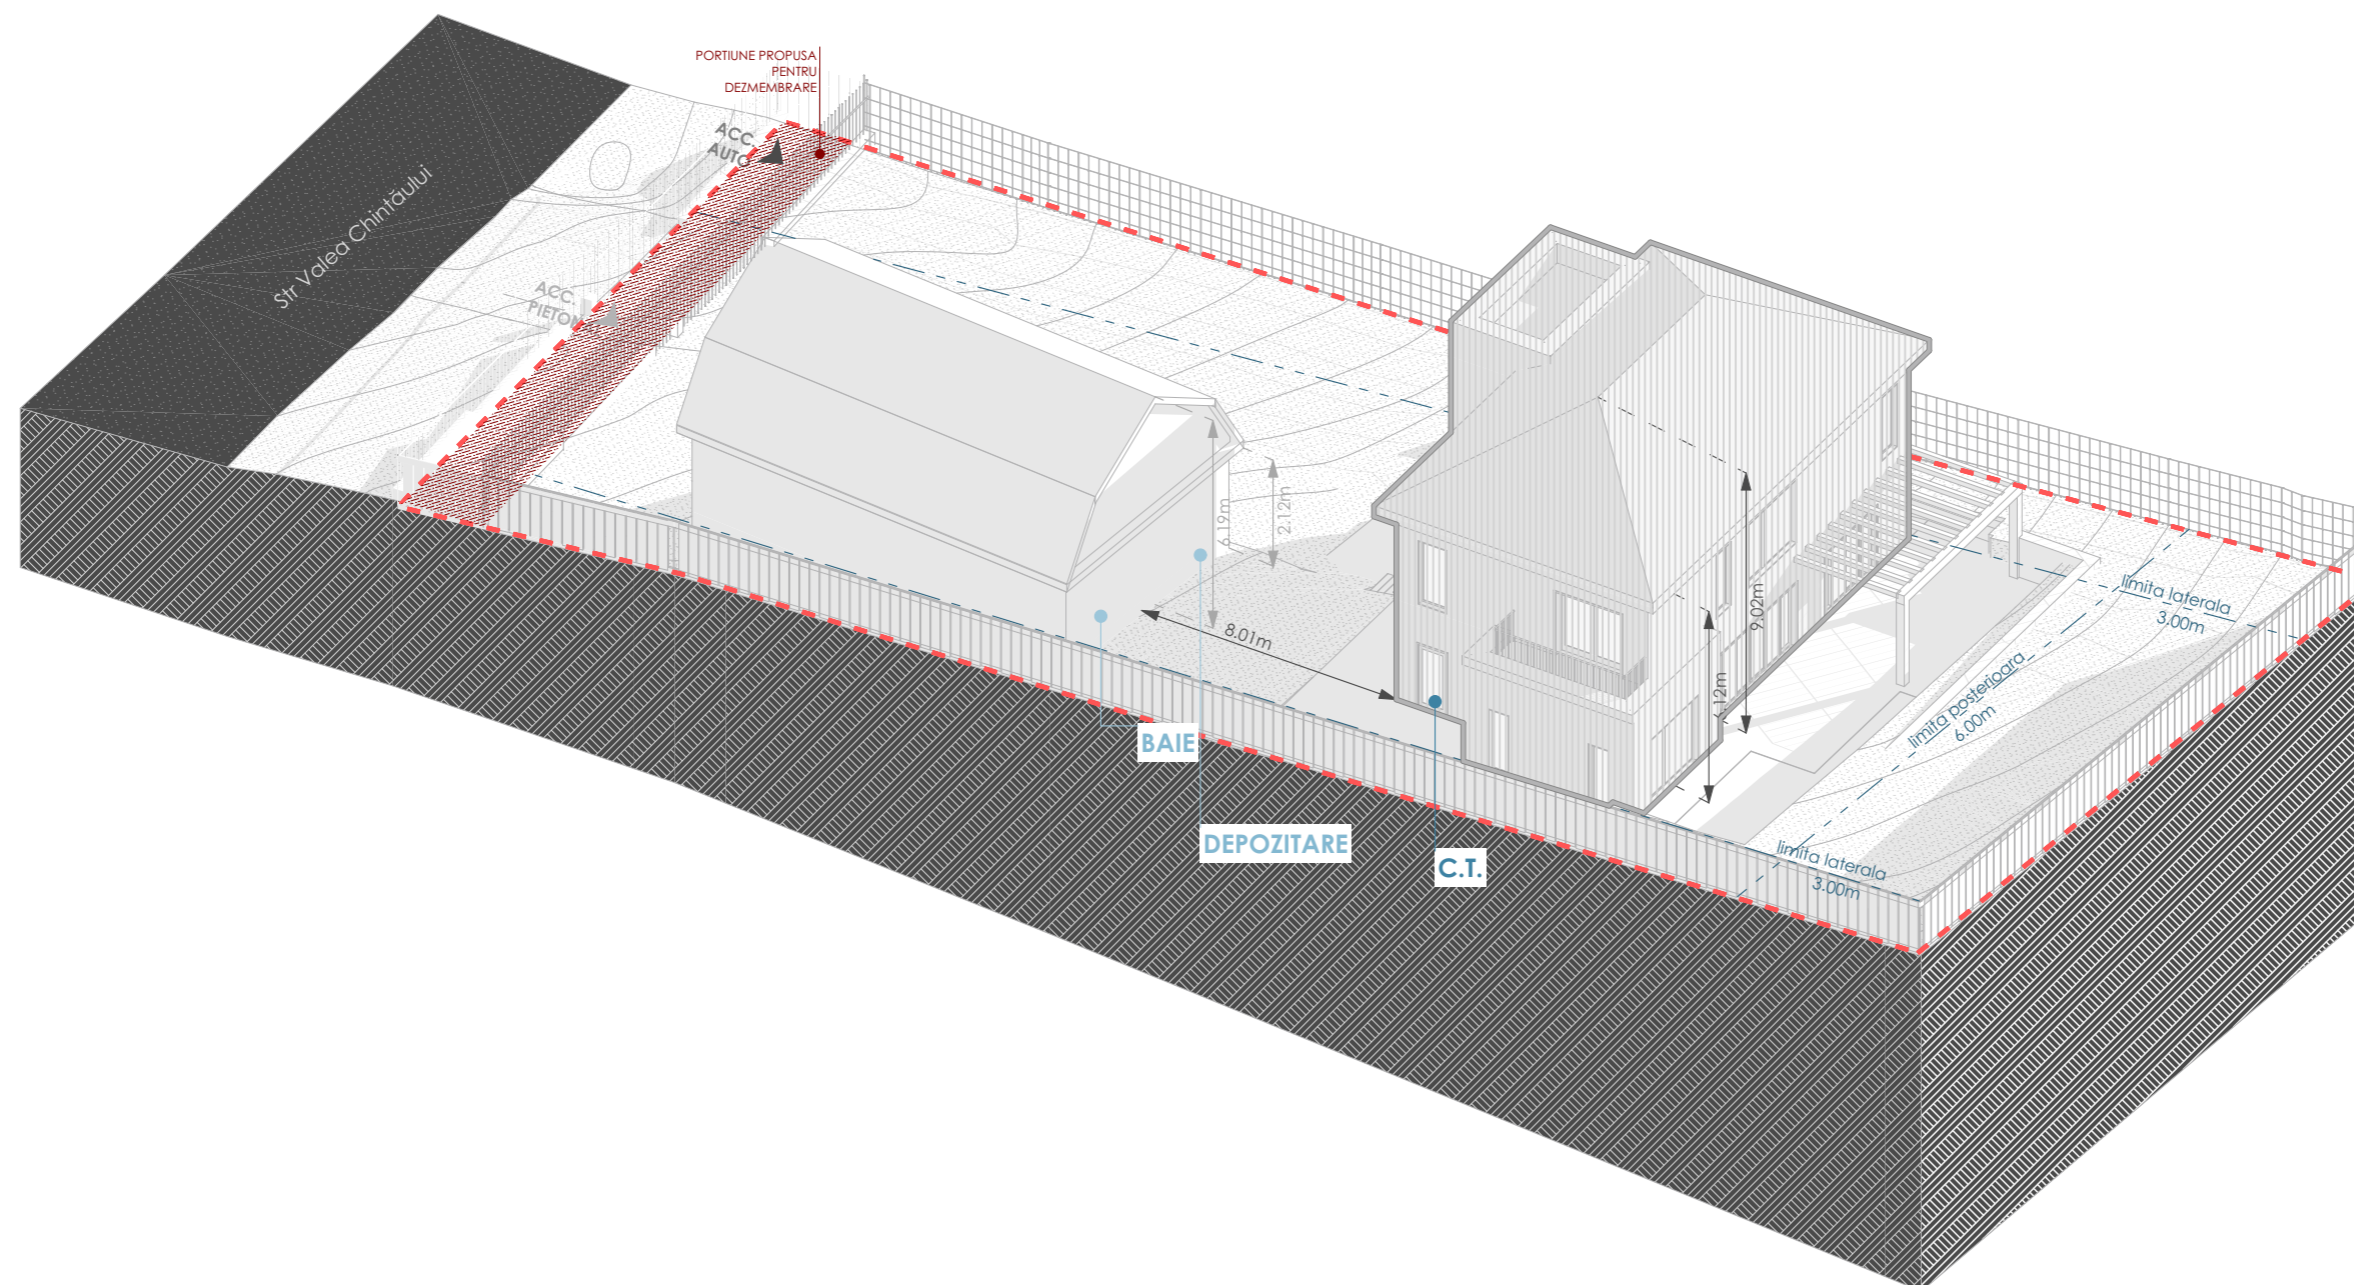

	NUME:	SEMNAT
Sef proiect:	arh. Mihai MATEI	
Coordonator:	arh. Mihai MATEI	
Desenat:	arh. Bianca NEAG	

ILUSTRARE URBANISTICA - V2

Scara	1:250	
Proiect nr:	18/2021	Faza: P.U.D.
Data:	09.2022	Plansa: U 11

Acest document este proprietatea intelectuala a s.c. METRIC SPACE DESIGN s.r.l. si intra sub incidenta legii 8/1995 privind drepturile de autor. Utilizarea sa trebuie sa fie conforma celei pentru care a fost elaborat, fiind interzisa reproducerea si difuzarea fara autorizarea expresa a autorului. Documentul este valabil numai cu semnaturile si stampilele in original.

PROIECTANT GENERAL

s.c. METRIC SPACE DESIGN s.r.l.
 - cu sediul -
 in CLUJ-NAPOCA, judetul CLUJ,
 strada MELODIEI, nr.6, sc.B, ap.33
 - punct de lucru -
 in CLUJ-NAPOCA, judetul CLUJ,
 strada IOAN RATIU, nr.10-12, ap.14
 tel: 0744 637 787 e-mail: arh.mateimihai@gmail.com



PROIECTANT DE SPECIALITATE

s.c. METRIC SPACE DESIGN s.r.l.
 - cu sediul -
 in CLUJ-NAPOCA, judetul CLUJ,
 strada MELODIEI, nr.6, sc.B, ap.33
 tel: 0744 637 787 e-mail: arh.mateimihai@gmail.com

Beneficiari: **ANGELA-VIOLETA FERENT**

Adresa:
 strada **VALEA CHINTAULUI** nr. **71**,
 localitatea **CLUJ-NAPOCA**, judetul **CLUJ**

Denumirea proiectului
ELABORARE P.U.D. SI ELABORARE D.T.A.C. LOCUINTA UNIFAMILIALA, AMENAJARI EXTERIOARE, IMPREJMUIRE, RACORDURI SI BRANSAMENTE LA UTILITATI, ORGANIZARE SANTIER.

Amplasament:
 strada **Valea Chintaului** nr. **71**,
 mun. **CLUJ-NAPOCA**, judetul **CLUJ**

ZONA SEISMICA **F** | **Tg=0,7sec** | **ag=0,10**
 CLASA DE IMPORTANTA **~III**,
 CATEGORIA DE IMPORTANTA **~D**
 GRAD DE REZISTENTA LA FOC **~II**

L.S.

	NUME:	SEMNAT
Sef proiect:	arh. Mihai MATEI	
Coordonator:	arh. Mihai MATEI	
Desenat:	arh. Bianca NEAG	

ILUSTRARE URBANISTICA - V2

Scara	1:250
Proiect nr:	Faza:
18/2021	P.U.D.
Data:	Plansa:
09.2022	U 12

