

ROMÂNIA
JUDEȚUL CLUJ
PRIMĂRIA MUNICIPIUL CLUJ-NAPOCA
NR. 185078 din 18/03/2021
Conex cu nr. extern 134110 din 18/03/2021

CERTIFICAT DE URBANISM

Nr: 844 din 22 / 03 / 2021

ÎN SCOPUL: ELABORARE PLAN URBANISTIC ZONAL CONFORM LEGII NR. 350/2001 ACTUALIZATĂ
(SE VA VEDEA PCT. 4)

Ca urmare a cererii adresate de **GAGEA ILIE-CLAUDIU**.

Înregistrată la nr. **185078 din 18/03/2021**,
pentru imobilul teren și/sau construcții situat în județul Cluj, municipiu / orașul/ comună Cluj-Napoca, satul -, sector -, cod poștal -, strada Reményik Sándor, nr. 15-17-19, bl. -, sc. -, et. -, ap. -, sau identificat prin CARTEA FUNCIARĂ -, NR. TOPO -, NR. CADASTRAL -, plan de încadrare în zonă și plan de situație,

În temeiul reglementărilor documentației de urbanism "actualizare PUG municipiul Cluj-Napoca "faza PUG aprobată cu Hotărârea Consiliului Local al municipiului Cluj-Napoca nr. 493/22.12.2014

PUZ _____ aprobat cu _____ / _____; PUD _____ aprobat cu _____ / _____

În conformitate cu prevederile Legii nr. 50/1991 privind autorizarea executării lucrărilor de construcții, republicată, cu modificările și completările ulterioare,

SE CERTIFICĂ:

1. REGIMUL JURIDIC:

Imobil situat în intravilanul municipiului Cluj-Napoca, în afara perimetrului de protecție a valorilor istorice și arhitectural-urbanistice. Imobil în proprietate privată.

SERVITUȚI PENTRU OBIECTIVE DE UTILITATE PUBLICĂ AFLATE ÎN ZONĂ, ALTE RESTRICȚII:
Servituți pentru obiective de utilitate publică: - nu este cazul.

Zonă cu risc geomorfologic: - zonă cu risc mediu/ mare de alunecări de teren; documentații geotehnice + studii de stabilitate generală.

Alte restricții: - nu este cazul.

Imobilul nu este inclus în lista monumentelor istorice și/ sau ale naturii ori în zona de protecție a acestora.

2. REGIMUL ECONOMIC:

Folosința actuală: - teren (curți construcții) și construcția C1 – Casă unifamilială cu regim de înălțime D+P;
Destinația: ULiu, ZONĂ DE URBANIZARE - LOCUINȚE CU REGIM REDUS DE ÎNĂLȚIME DISPUSE PE UN PARCELAR DE TIP URBAN,

Încadrat în zona de impozitare "D" conform H.C.L. 1064/19.12.2018.

Alte prevederi mentionate prin HCL pentru zona în care este situat amplasamentul:
– nu este cazul.

ULIU

SECȚIUNEA 1. CARACTERUL ZONEI

Caracterul actual

Terenuri cu destinație agricolă – pășuni, fânațe, arabil – sau libere situate în intravilanul municipiului.
Caracterul propus

Zonă cu funcțiune rezidențială de densitate mică (predominant locuințe unifamiliale de diverse tipuri – izolate, cuplate, înșiruite, covor – grupate tipologic în teritoriu), cu o structură urbană coerentă, rezultat al aplicării procedurii de urbanizare.

A. CONDIȚIONĂRI PRIMARE

În toate cazurile se va aplica o procedură de urbanizare.

Urbanizarea / schimbarea destinației terenurilor agricole sau libere se va realiza în concordanță cu etapizarea reglementată în PUG, pentru a se evita dispersia urbană.

Teritoriul pe care se va aplica procedura de urbanizare a terenurilor este Unitatea Teritorială de Referință.

Etapele procedurii implică:

(1) obținerea Avizului CTATU privind oportunitatea urbanizării, prin care se vor specifica detaliat programul urbanistic, serviturile de utilitate publică, alte condiționări specifice teritoriului în cauză;

(2) obținerea Avizului de Oportunitate (Avizul Arhitectului Șef) pe baza cererii formulate de către asociația de proprietari constituită în prealabil (sau de către toți deținătorii de terenuri din zonă);

(3) elaborarea de către proprietari / dezvoltatori a documentațiilor de urbanism - ilustrare urbanistică (masterplan) și PUZ - ce vor trata teme ca: integrarea în contextul urban, accesibilitatea, zonarea, organizarea spațial-funcțională, traficul, infrastructura edilitară, sistemul de spații publice, serviturile de utilitate publică ce grevează teritoriul respectiv, reparcelarea terenurilor, parametrii tehnico-economi (pentru care se recomandă elaborarea unui studiu de fezabilitate) etc.

Reparcelarea terenurilor cuprinde următorii pași:

- constituirea asociației temporare a proprietarilor terenurilor cu scopul inițierii și derulării acțiunii de reparcelare (optional);

- reactualizarea bazei topografice și cadastrale;

- unificarea (comasarea) virtuală a terenurilor;

- remodelarea parcelarului în conformitate cu structura urbană propusă, în mod obligatoriu conformă prezentului RLU. Suprafețele de teren aferente obiectivelor de utilitate publică se vor constitui prin diminuarea proporțională a proprietăților inițiale. În cadrul suprafețelor destinate obiectivelor de utilitate publică se vor identifica două categorii de terenuri – cele aferente tramei stradale și infrastructurii edilitare de interes local (în general ocupând 20 – 25% din suprafața totală) și cele aferente celorlalte categorii de obiective de interes public (trama stradală majoră, învățământ, sănătate, locuințe sociale, spații verzi ce vor include terenuri de sport, locuri de joacă pentru copii etc), în cotă fixă de 10% din suprafața totală. Această din urmă categorie poate fi ulterior relocată (parțial) de către administrația publică locală prin diferite proceduri (schimburi de teren etc), în scopul asigurării rețelelor coerente de spații și servicii publice în zonă și oraș, cu condiția amplasării în noile locații doar a unor obiective de utilitate publică. PUZ se va conforma strict reglementărilor PUG și RLU.

(4) aprobarea PUZ;

(5) elaborarea de către proprietari / dezvoltatori a proiectelor tehnice necesare pentru echiparea completă edilitar-urbanistică a teritoriului ce a fost definit ca o etapă în procesul de urbanizare prin PUZ:

- rețele, rezervoare și stații de pompare pentru apă potabilă, rețele de canalizare și gestiunea apelor meteorice, rețele electrice și puncte de transformare, iluminat public, comunicații, gaz metan și a racordurilor acestora la infrastructura urbană majoră;

- străzi și alte tipuri de spații publice (spații verzi, locuri de joacă pentru copii etc), pentru primele aplicându-se profile transversale în conformitate cu reglementările PUG și normele tehnice specifice.

(6) autorizarea lucrărilor de echipare completă edilitar-urbanistică;

(7) realizarea de către proprietari / dezvoltatori a lucrărilor de echipare completă edilitar-urbanistică și recepția acestora;

- întabularea noii structuri parcelare, inclusiv a suprafețelor ce intră în proprietate publică.

Prin P.U.Z. de urbanizare se vor organiza și reglementa în mod obligatoriu subzonele: S_UVa – Subzona verde – scuar, grădină, parc cu acces public nelimitat prevăzute în P.U.G. Acolo unde acestea nu au fost localizate în P.U.G., se vor amplasa în cadrul P.U.Z., de regulă adiacent altor zone verzi, precum cele de tip Ve.

S_Uls – Subzona de instituții și servicii publice și de interes public constituite în clădiri dedicate – în conformitate cu programul urbanistic stabilit prin Avizul de Oportunitate. Regulamentul de urbanism va fi cel aferent U.T.R. Uls.

În ambele cazuri, pentru terenurile necesare se va utiliza o parte din suprafețele rezervate prin procesul de reparcelare unor categorii de obiective de utilitate publică.

Prin P.U.Z. de urbanizare se pot introduce și zonă de tipul:

S_UEt – Subzona de activități economice cu caracter terțiar situate în zone cu caracter rezidențial – Regulamentul de urbanism va fi cel aferent U.T.R. UEt.

Prin PUZ de urbanizare se poate reglementa o etapizare a procesului de urbanizare, cu condiția conservării coerenței dezvoltării.

Autorizarea executării construcțiilor este permisă numai după finalizarea procedurii de urbanizare, descrise mai sus. Această reglementare are caracter definitiv și nu poate fi modificată prin P.U.Z. sau P.U.D.

Prin excepție, în situația construirii pe o parcelă în cadrul unui front preexistent, în care clădirile de pe parcelele adiacente au același regim de înălțime cu cel solicitat, se poate permite întocmirea documentației tehnice pentru autorizația de construire, fără elaborarea unei documentații de urbanism, cu respectarea prevederilor regulamentului aferent UTR în care e încadrată parcela.

ULiu / PUZ

Pentru aceste teritorii se vor aplica prevederile ARTICOLULUI 31 "Reglementarea situațiilor tranzitorii". Din momentul intrării în vigoare a prevederilor prezentului Regulament pentru aceste teritorii, emiterea autorizațiilor de construire va fi condiționată de aplicarea Procedurii de Urbanizare a Terenurilor.

Clădirile existente, înscrise în CF „cu acte” și cele autorizate până la momentul intrării în vigoare a prezentului Regulament, cu parcelele aferente acestora, vor fi integrate în P.U.Z. de urbanizare ca elemente existente. Acestea nu fac obiectul procedurii de urbanizare a terenurilor. Intervențiile asupra acestora, se pot autoriza direct, fără documentație de urbanism, cu respectarea reglementarilor urbanistice specifice UTR-ului în care sunt încadrate.

C. REGLEMENTĂRI PENTRU SPAȚIUL PUBLIC

Amenajarea și utilizarea spațiului public se va face cu respectarea reglementărilor cuprinse în Anexa 4 și a reglementărilor de mai jos.

Sistemul de spații publice - trama stradală, aleile pietonale, piețele, spațiile verzi, locurile de joacă pentru copii etc. - va fi complet reglementat prin și P.U.Z. și în continuare, se vor elabora proiectele tehnice detaliate, ca parte a procedurii de urbanizare. Acestea vor obține Avizul Arhitectului şef.

Pentru trama stradală se vor aplica profile transversale unitare, specific rezidențiale (conf. Anexei 6 a prezentului Regulament), ce vor determina caracterul spațiului public și al zonei. Profilele transversale vor cuprinde în mod obligatoriu plantații de arbori în aliniament, locuri de staționare în lung, trotuare de minimum 1,50 m lățime, trasee pentru bicicliști comune cu cele pentru vehicule, cu excepția străzilor colectoare pe care acestea vor fi separate.

Cablurile electrice și de comunicații se vor introduce în subteran, ca și toate celelalte rețele edilitare.

Pentru străzile de interes local se recomandă limitarea vitezei de deplasare a autovehiculelor la 30 km/h.

În cadrul spațiilor verzi / libere publice se vor organiza locuri de joacă pentru copii, spații pentru sport și odihnă.

Mobilierul urban va fi integrat unui concept coerent pentru imaginea urbană a spațiilor publice din întregul ansamblu.

SECȚIUNEA 2. UTILIZARE FUNCȚIONALĂ

Se va aplica lista utilizărilor / activităților corespunzătoare fiecărei categorii de funcții, conform Anexei 1 la prezentul Regulament.

1. UTILIZĂRI ADMISE

Locuințe individuale (unifamiliale) de tip izolat, cuplat, însiruit, covor. Diferitele tipologii vor fi distribuite în teritoriu prin P.U.Z. de urbanizare.

2. UTILIZĂRI ADMISE CU CONDIȚIUNI

Locuințe semicolective (familiale), cu maximum două unități locative.

Pe terenurile în pantă se pot amplasa locuințe semicolective în cascadă având o unitate locativă pe nivel și un număr de maximum patru niveluri.

Instalații exterioare (de climatizare, de încălzire, pompe de căldură etc.) cu condiția ca în funcționare acestea să producă un nivel de zgomot care să fie inaudibil la nivelul ferestrelor vecinilor.

Servicii cu acces public, conform Anexei 1 la prezentul Regulament, prestate în special de proprietari, cu următoarele condiții:

- (a) să se adreseze preponderent locuitorilor zonei;
- (b) activitatea (inclusiv depozitarea) să se desfășoare numai în interiorul clădirii;
- (c) să nu producă poluare fonică, chimică sau vizuală, să nu afecteze intimitatea locuirii pe parcelele vecine;
- (d) pentru activități ce nu se conformează prevederii anterioare se va obține acordul vecinilor de parcelă;
- (e) pentru activități de alimentație publică se va obține acordul vecinilor pe o rază de 50 m de la limita parcelei, pe toate direcțiile.

În cazul locuințelor semicolective acestea se vor amplasa exclusiv la parterul clădirilor, în partea dinspre stradă, cu acces separat față de locuințe, direct din exterior.

Servicii profesionale sau manufacturiere, conform Anexei 1 la prezentul regulament, prestate de proprietari/ocupanți, cu următoarele condiții:

- (a) să se desfășoare în paralel cu funcționearea de locuire;
- (b) să nu producă poluare fonică, chimică sau vizuală;
- (c) activitatea (inclusiv depozitarea) să se desfășoare numai în interiorul clădirii.

În cazul locuințelor semicolective acestea se vor amplasa exclusiv la parterul clădirilor, în partea dinspre stradă, cu acces separat față de locuințe, direct din exterior.

Funcții de turism, cu următoarele condiții:

- (a) să nu includă alimentație publică;
- (b) să se obțină acordul vecinilor.

3. UTILIZĂRI INTERZISE

Sunt interzise orice utilizări, altele decât cele admise la punctul 1 și punctul 2.

Sunt interzise lucrări de terasament și sistematizare verticală de natură să afecteze amenajările din spațiile publice sau de pe parcelele adiacente.

3. REGIMUL TEHNIC:

ULIU

SECȚIUNEA 3. CONDIȚII DE AMPLASARE, ECHIPARE ȘI CONFIGURARE A CLĂDIRILOR

4. CARACTERISTICILE PARCELELOR: SUPRAFEȚE, FORME, DIMENSIUNI

Prin operațiunea de reparcelare toate parcelele cu destinație rezidențială rezultate vor îndeplini cumulativ următoarele condiții:

- (a) vor avea front la stradă;
- (b) lungimea frontului la stradă va fi mai mare sau egală cu 5 m pentru locuințele însiruite, mai mare sau egală cu 12 m pentru locuințele cuplate sau covor, mai mare sau egală cu 15 m pentru locuințele izolate, mai mare sau egală cu 22 m pentru locuințele în cascadă;
- (c) adâncimea va fi mai mare decât frontul la stradă;
- (d) suprafața va fi mai mare sau egală cu 150 mp pentru locuințele însiruite, covor sau în cascadă, mai mare sau egală cu 300 mp pentru locuințele cuplate, mai mare sau egală cu 360 mp pentru locuințele izolate.

5. AMPLASAREA CLĂDIRILOR FAȚĂ DE ALINIAMENT

Alinierea clădirilor e obligatorie. Retragerea de la aliniament va fi de minim 5 m, P.U.Z. urmând a stabili dimensiunea acesteia pentru fiecare situație în parte.

Pentru parcelele de colț, retragerea se va realiza față de ambele aliniamente, inclusiv în cazul clădirilor înșiruite sau covor.

Garajele se vor retrage cu minimum 6 m de la aliniament, pentru a permite parcarea în față a unui autoturism.

Toate construcțiile de pe parcelă se vor amplasa în interiorul fâșiei de teren adiacente aliniamentului cu adâncimea de 25 m, cu excepția ediculelor cu caracter provizoriu ce contribuie la organizarea grădinii (filigori / pavilioane, depozite pentru unelte de grădină etc), a căror suprafață însumată va fi de maximum 15 mp.

6. AMPLASAREA CLĂDIRILOR FAȚĂ DE LIMITELE LATERALE ȘI POSTERIOARE ALE PARCELELOR

(a) în cazul construirii pe limita / limitele laterală / laterale de proprietate (locuințe cuplate, înșiruite, covor), P.U.Z. va stabili adâncimea calcanului. Se recomandă construirea de ziduri comune pe limita de proprietate. Prima / ultima clădire dintr-un sir se va retrage de la limita laterală de proprietate;

(b) în cazul construirii în retragere față de limita / limitele laterale de proprietate (locuințe izolate, cuplate, capetele de șiruri ale locuințelor înșiruite sau covor), clădirile se vor retrage de la aceasta / acestea în mod obligatoriu cu o distanță minimă de 3 m. În cazul locuințelor în cascadă, clădirile se vor retrage de la acestea în mod obligatoriu cu o distanță minimă de 4,5 m;

(c) clădirile se vor retrage de la limita posterioară a parcelei cu o distanță minimă egală cu înălțimea clădirii, dar cu nu mai puțin decât 6 m, cu excepția celor de tip covor, ce se vor alipi limitei posterioare de proprietate;

(d) garajele, inclusiv cele incluse în corpul principal de clădire, se vor putea alipi limitelor laterale ale parcelei, cu condiția ca înălțimea calcanului rezultat să nu depășească 2,8 m;

(e) garajele se vor retrage cu cel puțin 6 m față de limita posterioară a parcelei.

7. AMPLASAREA CLĂDIRILOR UNELE FAȚĂ DE ALTELE PE ACEEAȘI PARCELĂ

Distanța minimă dintre două clădiri aflate pe aceeași parcelă va fi egală cu înălțimea clădirii mai înalte, măsurată la cornișă sau atic în punctul cel mai înalt, dar nu mai puțin decât 6 m.

8. CIRCULAȚII ȘI ACCESE

Autorizarea executării construcțiilor este permisă numai dacă există posibilități de acces la drumurile publice, în mod direct. De regulă, pe o parcelă se pot prevedea un singur acces pietonal și un singur acces carosabil. Accesul carosabil va avea lățimea de maximum 3 m.

Orice acces la drumurile publice se va face conform avizului și autorizației de construire, eliberate de administratorul acestora.

Pentru căile pietonale și carosabile din interiorul parcelelor se recomandă utilizarea pavimentelor permeabile.

9. STAȚIONAREA AUTOVEHICULELOR

Staționarea autovehiculelor se va organiza de regulă în interiorul parcelei.

Alternativ, parajele / garajele pot fi organizate în comun (pachete de paraje/garaje, garaje colective) pe terenuri aflate în coproprietatea locatarilor, la distanțe de maximum 150 m de cea mai îndepărtată locuință deservită.

Necesarul de paraje:

Locuințe individuale (unifamiliale) izolate sau cuplate, inclusiv în cazul în care ocupanții desfășoară activități liberale sau manufacuriere:

(a) minimum un loc de parcare pentru clădire cu AU mai mică de 100 mp;

(b) minimum două locuri de parcare pentru clădire cu AU mai mare de 100 mp.

Locuințe individuale (unifamiliale) înșiruite și covor, sau semicolective (familiale):

- un loc de parcare pentru fiecare unitate locativă.

Servicii aferente funcțiunii de locuire (servicii de proximitate):

- două locuri de parcare.

Alte activități:

- conform Anexei 2

10. ÎNĂLTIMEA MAXIMĂ ADMISĂ A CLĂDIRILOR

Regimul de înălțime maxim admis este de două niveluri supraterane. Suplimentar față de acestea, este admisă o mansardă sau un nivel retras, conform definițiilor din glosarul anexat. Totalizat, regimul de înălțime nu poate depăși una dintre următoarele configurații: (S)+P+1+M, (S)+P+1+R, D+P+M, D+P+R (S – subsol, D – demisol, P – parter, M – mansardă, R – nivel retras). Înălțimea maximă admisă a clădirilor, măsurată la cornișa superioară sau la aticul ultimului nivel neretras, în punctul cel mai înalt, nu va depăși 8 m.

Înălțimea maximă admisă a clădirilor, măsurată la coama acoperișului sau la aticul nivelului retras, în punctul cel mai înalt, nu va depăși 12 m.

Prin excepție, pentru clădirile de locuit de tip covor, regimul de înălțime nu poate depăși una din următoarele configurații: D+P, (S)+P+R (nivel parțial), (S)+P+M, respectiv două niveluri supraterane.

Pentru clădirile de locuit de tip cascadă regimul de înălțime maxim admis este de cinci niveluri supraterane (demisol, parter și trei niveluri / etaje), cu condiția ca în nici un punct al construcției să nu se suprapună pe verticală mai mult de trei niveluri. Demisolul va fi destinat în exclusivitate garajelor și altor funcțiuni conexe, nu locuirii.

Înălțimea maximă admisă a clădirilor de tip cascadă, măsurată la cornișa superioară sau la aticul ultimului nivel, în punctul cel mai înalt, nu va depăși 15 m, iar cea măsurată la coama acoperișului, în punctul cel mai înalt, nu va depăși 18 m. Înălțimea se măsoară de la baza fațadei din aval.

11. ASPECTUL EXTERIOR AL CLĂDIRILOR

Autorizarea executării construcțiilor este permisă numai dacă aspectul lor exterior nu contravine funcțiunii acestora, caracterului zonei și cum a fost el descris în preambul și peisajului urban.

Autorizarea executării construcțiilor care, prin conformare, volumetrie și aspect exterior, intră în contradicție cu aspectul general al zonei și depreciază valorile general acceptate ale urbanismului și arhitecturii, este interzisă.

Arhitectura clădirilor va fi de factură modernă și va exprima caracterul programului (locuire). Se interzice

realizarea de pastișe arhitecturale sau imitarea stilurilor istorice.

Volumetria va fi echilibrată, specifică programului de locuit.

Acoperișurile cu șarpantă vor avea forme simple, în două sau patru ape, cu pante egale și constante ce nu vor depăși 60°, sau cu terasă. Cornișele vor fi de tip urban.

Raportul plin-gol va fi cel specific programului.

Materialele de finisaj vor fi cele specifice programului – țiglă ceramică sau tablă lisă făltuită pentru acoperișe inclinate, tencuieli pentru fațade, placaje din piatră sau tencuieli pentru socluri și alte elemente arhitecturale. Pentru tâmplării (uși și ferestre) se recomandă lemnul.

Culorile vor fi pastelate, deschise, apropiate de cele naturale, specifice. Se interzice folosirea culorilor saturate, stridente, la toate elementele construcției.

Serviciile profesionale ale ocupanților vor putea fi marcate prin plăci metalice gravate cu dimensiunea maximă de 30x50 cm. Acestea vor fi amplasate numai la limita sau în afara domeniului public.

12. CONDIȚII DE ECHIPARE EDILITARĂ ȘI EVACUAREA DEȘEURILOR

Autorizarea executării construcțiilor este admisă numai după finalizarea procesului de echipare completă edilitar-urbanistică a teritoriului ce a fost definit ca o etapă în procesul de urbanizare a terenurilor prin P.U.Z.

Toate construcțiile se vor racorda la rețelele edilitare edificate, disponibile și funcționale.

Se interzice conducerea apelor meteorice spre domeniul public sau parcelele vecine.

Firidele de branșament și contorizare vor fi integrate în împrejmuire.

Se interzice dispunerea aeriană a cablurilor de orice fel (electrice, telefonice, CATV etc). Fiecare parcelă va dispune de o platformă sau de un spațiu interior parcelei (eventual integrat în împrejmuire) destinat colectării deșeurilor menajere, accesibil din spațiul public.

13. SPAȚII LIBERE ȘI SPAȚII PLANTATE

Pe ansamblul unei parcele, spațiile verzi organizate pe solul natural vor ocupa minim 40% din suprafața totală și vor cuprinde exclusiv vegetație (joasă, medie și înaltă). Prin excepție, la locuințele covor, spațiile verzi vor ocupa minimum 25% din suprafața unei parcele. Suprafețele având o îmbrăcămintă de orice tip sunt cuprinse în categoria spațiilor libere.

Pe fâșia de teren cuprinsă între stradă / spațiu public și clădirile retrase de la aliniament (grădina de fațadă), minim 60% din suprafețe vor fi organizate ca spații verzi.

Eliminarea arborilor maturi este interzisă, cu excepția situațiilor în care aceștia reprezentă un pericol imminent pentru siguranța persoanelor sau a bunurilor sau ar împiedica realizarea construcțiilor.

14. ÎMPREJMUIRIRI

Spre spațiul public aliniamentul va fi închis pe toată lungimea sa prin împrejmuire. P.U.Z. poate stabili neînchiderea aliniamentelor cu împrejmuri. În acest caz măsura se va aplica în mod obligatoriu unitar.

Împrejmuirile orientate spre spațiul public vor avea un soclu opac cu înălțimea maximă de 80 cm și o parte transparentă, realizată din grilaj metalic sau într-un sistem similar care permite vizibilitatea în ambele direcții și pătrunderea vegetației. Înălțimea maximă a împrejmuirilor va fi de 2,2 m. Împrejmuirile vor putea fi dublate de garduri vii.

Împrejmuirile spre parcelele vecine vor avea maximum 2,20 m înălțime și vor fi de tip transparent sau opac.

Porțile împrejmuirilor situate în aliniament se vor deschide spre interiorul parcelei.

Tratamentul arhitectural al împrejmuirilor va fi corelat cu cel al clădirilor aflate pe parcelă.

SECȚIUNEA 4. POSIBILITĂȚI MAXIME DE OCUPARE ȘI UTILIZARE A TERENULUI

15. PROCENT MAXIM DE OCUPARE A TERENULUI (P.O.T.)

P.O.T. maxim = 35%

pentru toate utilizările admise, cu excepția locuințelor covor pentru care

P.O.T. maxim = 60%

16. COEFICIENT MAXIM DE UTILIZARE A TERENULUI (C.U.T.)

C.U.T. maxim = 0,9.

4. REGIM ACTUALIZARE:

În baza HCL nr. 579/2018 se modifică parțial și se completează Regulamentul Local de Urbanism aferent documentației "Actualizare Plan Urbanistic General al municipiului Cluj-Napoca", aprobat cu HCL nr. 493/22.12.2014.

- În conformitate cu R.L.U. aferent PUG aprobat cu H.C.L. nr. 493/2014, parcela dvs. este situată în UTR=ULiu - Zonă de urbanizare - locuințe cu regim redus de înălțime dipuse pe un parcelar de tip urban, unde conform secțiunii Condiționări primare, în vederea construirii, în toate cazurile se va aplica o procedură de urbanizare, prin elaborarea unui Plan Urbanistic Zonal (PUZ) în condițiile Legii nr. 350/2001 actualizată, cu modificările și completările ulterioare.

- Potrivit art. 32, al. (1), lit. c: (1) În cazul în care prin cererea pentru emiterea certificatului de urbanism se solicită o modificare de la prevederile documentațiilor de urbanism aprobată pentru zona respectivă sau dacă condițiile specifice ale amplasamentului ori natura obiectivelor de investiții o impun, autoritatea publică locală are dreptul ca, după caz, prin certificatul de urbanism:

lit. c) să condiționeze autorizarea investiției de aprobarea de către autoritatea publică competentă a unui plan urbanistic zonal, elaborat și finanțat prin grija persoanelor fizice și/sau juridice interesate, numai în baza unui aviz prealabil de oportunitate întocmit de structura specializată condusă de arhitectul-șef și aprobat, după caz, conform competenței.

- Potrivit art. 32, al. (4) al Legii nr. 350/2001 actualizată, elaborarea Planului Urbanistic Zonal este posibilă numai după obținerea în prealabil a unui aviz de oportunitate.

- În vederea elaborării PUZ se va urma procedura specifică de informare și consultare a publicului aprobată cu HCL nr.153/10.04.2012.

- Conform Legii 350/2001 modificată și actualizată, art. 32, alin. (6), după aprobarea Planului Urbanistic Zonal, în Consiliul Local, se poate întocmi documentația tehnică în vederea obținerii Autorizației de

Construire.

NOTĂ: - S-a solicitat emiterea unui certificat de urbanism în scopul „elaborare PUZ conform Legii nr. 350/2001 actualizată”.

- Parcela generatoare a studiului PUZ este înscrisă în C.F. nr. 302019, număr cadastral 302019, 302019-C1, în suprafață de 3799 mp.

- Prin avizul de oportunitate se stabilesc următoarele:

- a) teritoriul ce urmează să fie reglementat prin Planul urbanistic zonal;
- b) categoriile funcționale ale dezvoltării și eventualele servituri;
- c) indicatorii urbanistici obligatorii – limitele minime și maxime;
- d) dotările de interes public necesare, asigurarea accesurilor, parcajelor, utilităților;
- e) capacitatele de transport admise.

- Documentația pentru avizul de oportunitate se întocmește potrivit art.32 alin. (3) din Legea 350/2001 și va conține:

a) piese scrise, respectiv memoriu tehnic explicativ, care va cuprinde prezentarea investiției/operațiunii propuse, indicatorii propuși, modul de integrare a acesteia în zonă, prezentarea consecințelor economice și sociale la nivelul unității teritoriale de referință, categoriile de costuri ce vor fi suportate de investitorii privați și categoriile de costuri ce vor cădea în sarcina autorității publice locale;

b) piese desenate, respectiv încadrarea în zonă, plan topografic/cadastral, cu zona de studiu, conceptul propus - plan de situație cu prezentarea funcțiunilor, a vecinătăților, modul de asigurare a accesurilor și utilităților.

- Se va întocmi o documentație de urbanism faza PUZ conform Metodologiei de elaborare și continutul cadru Indicativ GM-010-2000, emisă de M.L.P.A.T.

- Pentru întocmirea, avizarea și aprobarea documentației de urbanism, se vor depune și obține următoarele avize, acorduri, studii, etc:

- Aviz de oportunitate pentru inițiere P.U.Z.
- Aviz de amplasament S.C. Compania de Apă Someș S.A.
- Aviz de amplasament S.C. DelGaz Grid S.R.L.
- Aviz de amplasament S.C. Electrica S.A.
- Aviz amplasament deținători rețele de telecomunicații
- Aviz Direcția de Sănătate Publică a Județului Cluj
- Act de reglementare al autorității competente pentru protecția mediului
- Aviz Primărie - Direcția Tehnică - Serviciul Siguranța circulației
- plan topografic vizat de O.C.P.I. însoțit de proces verbal de recepție O.C.P.I. în scopul solicitat
- documentații geotehnice + studii de stabilitate generală
- Aviz Arhitect-Şef pentru P.U.Z.
- H.C.L pentru P.U.Z.
- dovada achitării tarifului de exercitare a dreptului de semnătură R.U.R.

Prezentul certificat de urbanism poate fi utilizat /nu poate fi utilizat în scopul declarat pentru:

"ELABORARE PLAN URBANISTIC ZONAL CONFORM LEGII NR. 350/2001 ACTUALIZATĂ (SE VA VEDEA PCT. 4)"

Certificatul de urbanism nu ține loc de autorizație de construire/desființare și nu conferă dreptul de a executa lucrări de construcții.

Prezentul certificat de urbanism are valabilitatea de 24 luni de la data emiterii. Prelungirea termenului de valabilitate a certificatului de urbanism se poate face la cererea titularului, formulată cu cel puțin 15 zile înaintea expirării acestuia.

PRIMAR,
EMIL BOȚ

SECRETAR GENERAL,
Aurora Rosca

ARHITECT-SEF,
Daniel Pop

DIRECTOR EXECUTIV,
Corina Ciuban

Întocmit,
Varga Maria

Elaborat: numar exemplare 2

Achitat taxa de: 42.99 lei, conform Chitanței / O.P. nr. 5037456 din 17/03/2021.

Prezentul certificat de urbanism a fost transmis solicitantului direct / prin poștă la data de

În conformitate cu prevederile Legii nr. 50/1991 privind autorizarea executării lucrărilor de construcții, republicată, cu modificările și completările ulterioare,

se prelungește valabilitatea

Certificatului de urbanism

de la data de _____ / _____ / _____ până la data de _____ / _____ / _____

După această dată, o nouă prelungire a valabilității nu este posibilă, solicitantul urmând să obțină, în condițiile legii, un alt certificat de urbanism.

Primar,

Secretar general,

Arhitect-șef,

Director executiv,


Şef serviciu,

Data prelungirii valabilității: _____ / _____ / _____
Achitat taxa de: _____ lei, conform Chitanței/O.P. nr. _____ din _____ / _____ / _____
Transmis solicitantului la data de _____ / _____ / _____ direct/prin poșta.

EXTRAS GEOPORTAL



EXTRAS PUG CLUJ-NAPOCA

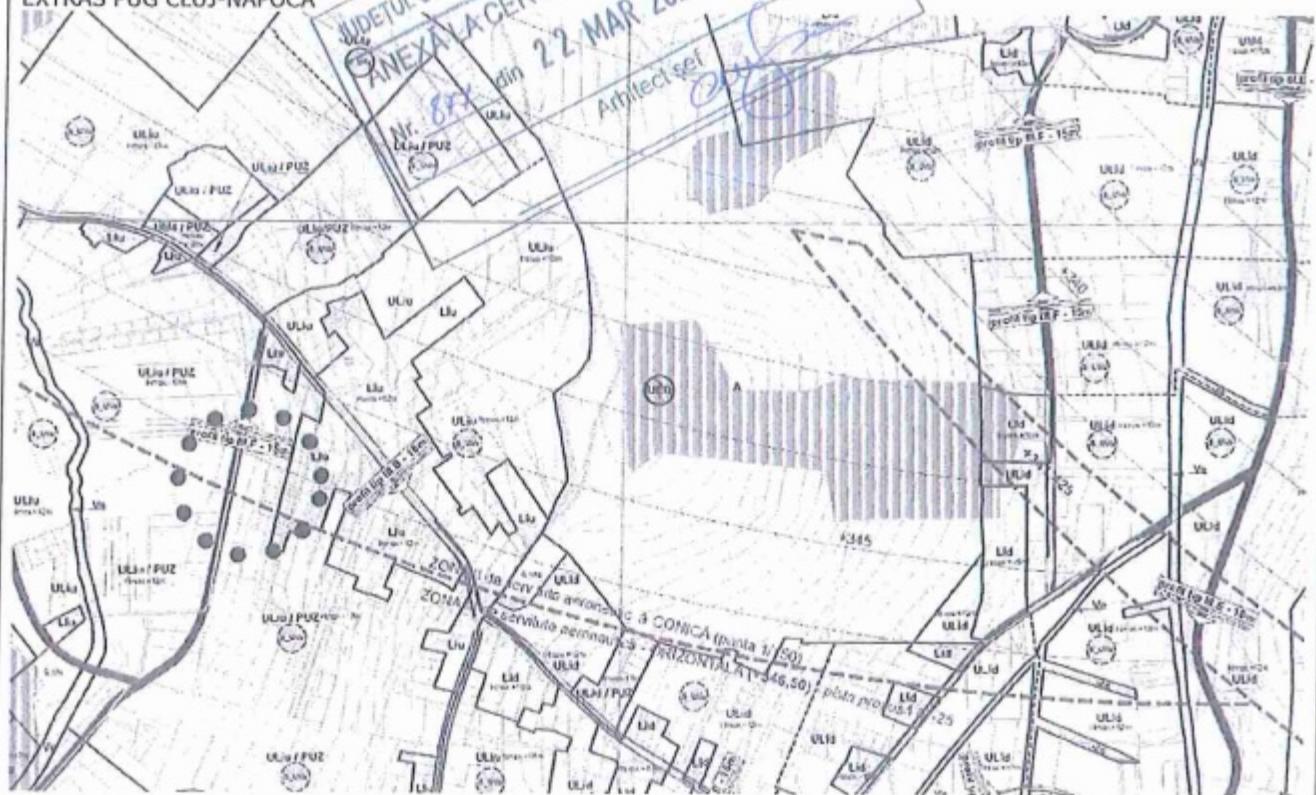

BENEFICIAR:

GAGEA ILIE-CLAUDIU

PROIECTANT GENERAL:



MOUA STUDIO SRL-D
T +4 0757 145 447
T +4 0744 896 098

CUI 37281142
office@moua.ro
www.moua.ro

SEF PROIECT:
arh. Oana Burnete

PROIECTAT:
arh. Oana Burnete

BURNETE

OANA-
MARIA

Digitally
signed by

BURNETE
DANA-MARIA

DENUMIRE PROIECT:

ELABORARE P.U.Z. CONFORM LEGII NR. 350/2001
ACTUALIZATĂ


str. Remenyik Sandor nr. 15-17-19, mun. Cluj-Napoca, jud. Cluj

PLAN ÎNCADRARE

Planșa nr: A01	Scara: 1:1000	Faza: CU
Proiect nr: 0XXX/2021	Data elaborării: 03/2021	

G

C

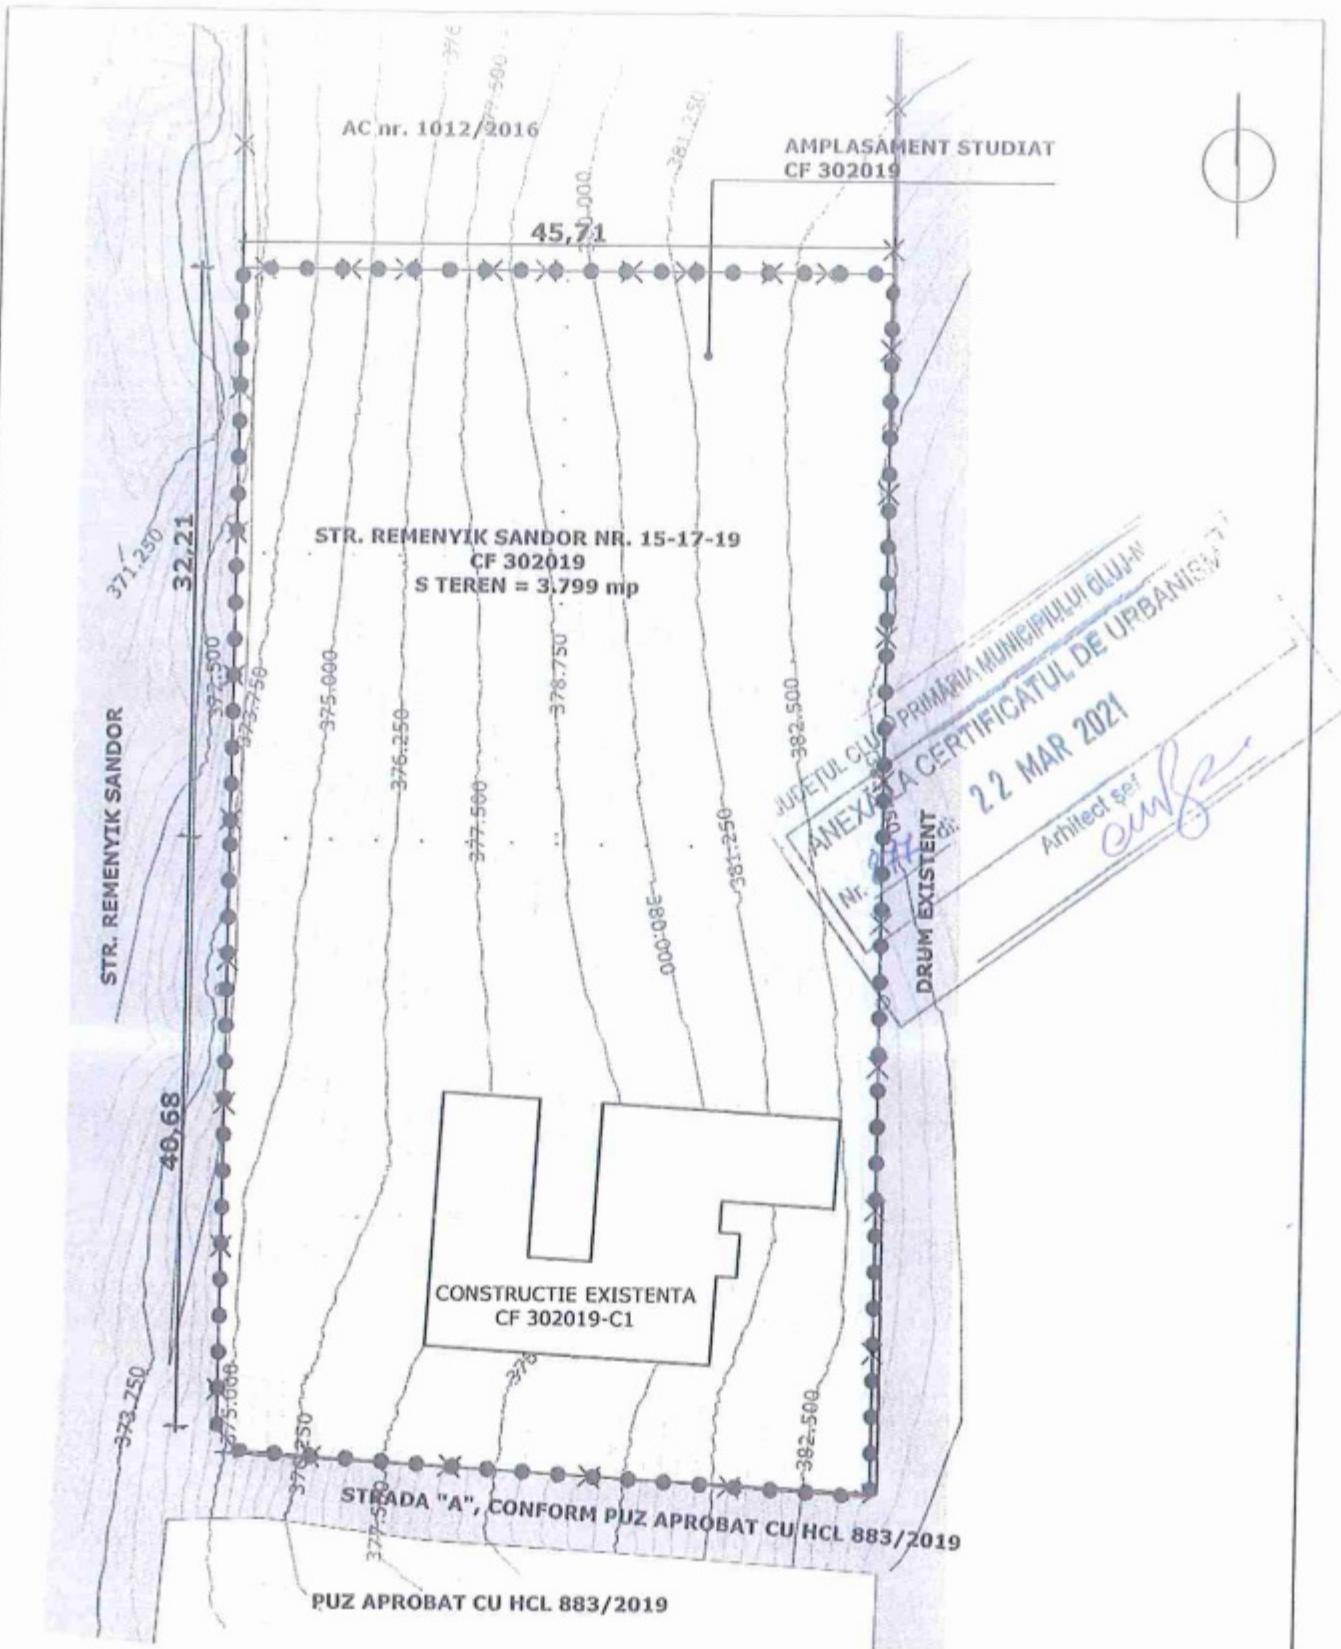

BENEFICIAR: GAGEA ILIE-CLAUDIU	PROIECTANT GENERAL: MOUA MOUA STUDIO SRL-D T +4 0757 145 447 T +4 0744 896 098	SEF PROIECT: arh. Oana Burnete PROIECTAT: arh. Oana Burnete	BURNET E OANA-MARIA	Digitaly signed by BURNETE OANA-MARIA
DENUMIRE PROIECT: ELABORARE P.U.Z. CONFORM LEGII NR. 350/2001 ACTUALIZATĂ	PLAN SITUATIE EXISTENTA			
str. Remenyik Sandor nr. 15-17-19, mun. Cluj-Napoca, jud. Cluj	Planșa nr: A02	Scara: 1:1000	Faza: CU	
	Proiect nr: 0XXX/2021	Data elaborării: 03/2021		

O

C