

R O M Â N I A  
 JUDEȚUL CLUJ  
 PRIMĂRIA MUNICIPIUL CLUJ-NAPOCA  
 NR. 387242 din 30/06/2021  
 conex cu nr 372239 din 22/06/2021

## CERTIFICAT DE URBANISM

Nr: 241 din 05 / 08 / 2021

**ÎN SCOPUL: ELABORARE PLAN URBANISTIC ZONAL CONFORM LEGII NR 350/2001  
 MODIFICATA - vezi PCT 4**

Ca urmare a cererii adresate de SC TCI CONTRACTOR GENERAL SA , cu sediul în județul CLUJ, municipiul Cluj-Napoca, satul -, sector -, cod poștal -, strada Alexandru Vaida Voevod, nr. 2, bl. -, sc. -, et. -, ap. -, telefon/fax 0264590261, e-mail nicolae.cosoreci@scripcariu-ba.ro, înregistrată la nr. 372239 din 22/06/2021,

pentru imobilul  teren și/sau  construcții situat în județul CLUJ, municipiul Cluj-Napoca, satul -, sector -, cod poștal -, strada Borhanciului , nr. 76F -PROV, bl. -, sc. -, et. -, ap. -, sau identificat prin CARTEA FUNCiară -, NR. TOPO -, NR. CADASTRAL -,

În temeiul reglementărilor documentației de urbanism "actualizare PUG municipiul Cluj-Napoca "faza PUG aprobată cu Hotărârea Consiliului Local al municipiului Cluj-Napoca nr. 493/22.12.2014  
 PUZ \_\_\_\_\_ aprobat cu \_\_\_\_\_ / \_\_\_\_\_ ; PUD \_\_\_\_\_ aprobat cu  
 \_\_\_\_\_ / \_\_\_\_\_

În conformitate cu prevederile Legii nr. 50/1991 privind autorizarea executării lucrărilor de construcții, republicată, cu modificările și completările ulterioare,

### SE CERTIFICĂ:

#### 1. REGIMUL JURIDIC:

A. Imobil situat în intravilanul municipiului Cluj-Napoca, în afara perimetrlui de protecție a valorilor istorice și arhitectural-urbanistice. Imobil în proprietate privată.

B. SERVITUTI PENTRU OBIECTIVE DE UTILITATE PUBLICĂ AFLATE ÎN ZONĂ, ALTE RESTRICTIONI

Servituri de utilitate publică: nu este cazul

Alte restrictii : nu este cazul

Imobilul nu este situat în lista monumentelor istorice sau ale naturii sau în zona de protecție a acestora.

#### 2. REGIMUL ECONOMIC:

Folosinta actuala : C1 - centru de agrement si cazare Sp+P+2E , conf. CF si constructii C2, C3, C4, cf plan de situatie, neinscrise in CF .

Destinatia zonei - parcela este inscrisa parcial in UTR ULiu cu destinatia de zonă de urbanizare - Locuințe cu regim redus de înălțime dipuse pe un parcelar de tip urban, parcial in UTR UM4 cu destinatia de zonă de urbanizare, Zonă mixtă cu regim de construire deschis, adjacentă arterelor de importanță locală și parcial in UTR ULi/c cu destinatia de zonă de urbanizare Locuințe cu regim redus de înălțime – individuale și colective mici

Încadrat în zona de impozitare "C" conform H.C.L. 1064/19.12.2018.

Alte prevederi mentionate prin HCL pentru zona în care este situat amplasamentul: nu este cazul

## ULIU

### SECȚIUNEA 1. CARACTERUL ZONEI

#### • Caracterul actual

Terenuri cu destinație agricolă – pășuni, fânațe, arabil – sau libere situate în intravilanul municipiului.

#### • Caracterul propus

Zonă cu funcțiune rezidențială de densitate mică (predominant locuințe unifamiliale de diverse tipuri – izolate, cuplate, înșiruite, covor – grupate tipologic în teritoriu), cu o structură urbană coerentă, rezultat al aplicării procedurii de urbanizare.

#### A. CONDIȚIONĂRI PRIMARE

În toate cazurile se va aplica o procedură de urbanizare.

Urbanizarea / schimbarea destinației terenurilor agricole sau libere se va realiza în concordanță cu etapizarea reglementată în PUG, pentru a se evita dispersia urbană.

Teritoriul pe care se va aplica procedura de urbanizare a terenurilor este Unitatea Teritorială de Referință.

#### Etapele procedurii implică:

- (1) obținerea Avizului CTATU privind oportunitatea urbanizării, prin care se vor specifica detaliat programul urbanistic, serviturile de utilitate publică, alte condiționări specifice teritoriului în cauză;
- (2) obținerea Avizului de Oportunitate (Avizul Arhitectului Șef) pe baza cererii formulate de către asociația de proprietari constituită în prealabil (sau de către toți deținătorii de terenuri din zonă);
- (3) elaborarea de către proprietari / dezvoltatori a documentațiilor de urbanism - ilustrare urbanistică (masterplan) și PUZ - ce vor trata teme ca: Integrarea în contextul urban, accesibilitatea, zonarea, organizarea spațial-funcțională, traficul, infrastructura edilitară, sistemul de spații publice, serviturile de utilitate publică ce grevează teritoriul respectiv, reparcelarea terenurilor, parametrii tehnico-economici (pentru care se recomandă elaborarea unui studiu de fezabilitate) etc.

Reparcelarea terenurilor cuprinde următorii pași:

- constituirea asociației temporare a proprietarilor terenurilor cu scopul inițierii și derulării acțiunii de reparcelare (optional);
- reactualizarea bazei topografice și cadastrale;
- unificarea (comasarea) virtuală a terenurilor;
- remodelarea parcelarului în conformitate cu structura urbană propusă, în mod obligatoriu conformă prezentului RLU. Suprafețele de teren aferente obiectivelor de utilitate publică se vor constitui prin diminuarea proporțională a proprietăților inițiale. În cadrul suprafețelor destinate obiectivelor de utilitate publică se vor identifica două categorii de terenuri – cele aferente tramei stradale și infrastructurii edilitare de interes local (în general ocupând 20 – 25% din suprafața totală) și cele aferente celorlalte categorii de obiective de interes public (trama stradală majoră, învățământ, sănătate, locuințe sociale, spații verzi ce vor include terenuri de sport, locuri de joacă pentru copii etc), în cotă fixă de 10% din suprafața totală. Această din urmă categorie poate fi ulterior relocată (parțial) de către administrația publică locală prin diferite proceduri (schimburi de teren etc), în scopul asigurării rețelelor coerente de spații și servicii publice în zonă și oraș, cu condiția amplasării în noile locații doar a unor obiective de utilitate publică. PUZ se va conforma strict reglementărilor PUG și RLU.

#### (4) aprobarea PUZ;

- (5) elaborarea de către proprietari / dezvoltatori a proiectelor tehnice necesare pentru echiparea completă edilitar-urbanistică a teritoriului ce a fost definit ca o etapă în procesul de urbanizare prin PUZ:

- rețele, rezervoare și stații de pompare pentru apă potabilă, rețele de canalizare și gestiunea apelor meteorice, rețele electrice și puncte de transformare, iluminat public, comunicații, gaz metan și a racordurilor acestora la infrastructura urbană majoră;
- străzi și alte tipuri de spații publice (spații verzi, locuri de joacă pentru copii etc), pentru primele aplicându-se profile transversale în conformitate cu reglementările PUG și normele tehnice specifice.

#### (6) autorizarea lucrărilor de echipare completă edilitar-urbanistică;

- (7) realizarea de către proprietari / dezvoltatori a lucrărilor de echipare completă edilitar-urbanistică și recepția acestora;

• întabularea noii structuri parcelare, inclusiv a suprafețelor ce intră în proprietate publică.

Prin P.U.Z. de urbanizare se vor organiza și reglementa în mod obligatoriu subzonele: S\_UVa – Subzona verde – scuar, grădină, parc cu acces public nelimitat prevăzute în P.U.G. Acolo unde acestea nu au fost localizate în P.U.G., se vor amplasa în cadrul P.U.Z., de regulă adiacent altor zone verzi, precum cele de tip Ve.

S\_Uls – Subzona de instituții și servicii publice și de interes public constituite în clădiri dedicate – în conformitate cu programul urbanistic stabilit prin Avizul de Oportunitate. Regulamentul de

urbanism va fi cel aferent U.I.R. Uls.

În ambele cazuri, pentru terenurile necesare se va utiliza o parte din suprafețele rezervate prin procesul de reparcelare unor categorii de obiective de utilitate publică.

Prin P.U.Z. de urbanizare se pot introduce și zonări de tipul:

S\_UEt - Subzona de activități economice cu caracter terțiar situate în zone cu caracter rezidențial – Regulamentul de urbanism va fi cel aferent U.T.R. UEt.

Prin PUZ de urbanizare se poate reglementa o etapizare a procesului de urbanizare, cu condiția conservării coerentei dezvoltării.

Autorizarea executării construcțiilor este permisă numai după finalizarea procedurii de urbanizare, descrise mai sus. Această reglementare are caracter definitiv și nu poate fi modificată prin P.U.Z. sau P.U.D.

Prin excepție, în situația construirii pe o parcelă în cadrul unui front preexistent, în care clădirile de pe parcelele adiacente au același regim de înălțime cu cel solicitat, se poate permite întocmirea documentației tehnice pentru autorizația de construire, fără elaborarea unei documentații de urbanism, cu respectarea prevederilor regulamentului aferent UTR în care e incadrată parțea.

#### ULiu / PUZ

Pentru aceste teritorii se vor aplica prevederile ARTICOLULUI 31 "Reglementarea situațiilor tranzitorii". Din momentul intrării în vigoare a prevederilor prezentului Regulament pentru aceste teritorii, emiterea autorizațiilor de construire va fi condiționată de aplicarea Procedurii de Urbanizare a Terenurilor.

Clădirile existente, înscrise în CF „cu acte” și cele autorizate până la momentul intrării în vigoare a prezentului Regulament, cu parcelele aferente acestora, vor fi integrate în P.U.Z. de urbanizare ca elemente existente. Acestea nu fac obiectul procedurii de urbanizare a terenurilor. Intervențiile asupra acestora, se pot autoriza direct, fără documentație de urbanism, cu respectarea reglementarilor urbanistice specifice UTR-ului în care sunt încadrate.

## SECȚIUNEA 2. UTILIZARE FUNCȚIONALĂ

Se va aplica lista utilizărilor / activităților corespunzătoare fiecărei categorii de funcțiuni, conform Anexei 1 la prezentul Regulament.

### 1. UTILIZĂRI ADMISE

Locuințe individuale (unifamiliale) de tip izolat, cuplat, însiruit, covor. Diferitele tipologii vor fi distribuite în teritoriu prin P.U.Z. de urbanizare.

### 2. UTILIZĂRI ADMISE CU CONDIȚIÖNÄRI

Locuințe semicolective (familiale), cu maximum două unități locative.

Pe terenurile în pantă se pot amplasa locuințe semicolective în cascădă având o unitate locativă pe nivel și un număr de maximum patru niveluri.

Instalații exterioare (de climatizare, de încălzire, pompe de căldură etc.) cu condiția ca în funcționare acestea să producă un nivel de zgomot care să fie inaudibil la nivelul ferestrelor vecinilor.

Servicii cu acces public, conform Anexei 1 la prezentul Regulament, prestate în special de proprietari, cu următoarele condiții:

- (a) să se adreseze preponderent locuitorilor zonei;
- (b) activitatea (inclusiv depozitarea) să se desfășoare numai în interiorul clădirii;
- (c) să nu producă poluare fonică, chimică sau vizuală, să nu afecteze intimitatea locuirii pe parcelele vecine;
- (d) pentru activități ce nu se conformează prevederii anterioare se va obține acordul vecinilor de parcelă;
- (e) pentru activități de alimentație publică se va obține acordul vecinilor pe o rază de 50 m de la limita parcelei, pe toate direcțiile.

În cazul locuințelor semicolective acestea se vor amplasa exclusiv la parterul clădirilor, în partea dinspre stradă, cu acces separat față de locuințe, direct din exterior.

Servicii profesionale sau manufacturiere, conform Anexei 1 la prezentul reglament, prestate de proprietari/ocupanți, cu următoarele condiții:

- (a) să se desfășoare în paralel cu funcțiunea de locuire;
- (b) să nu producă poluare fonică, chimică sau vizuală;
- (c) activitatea (inclusiv depozitarea) să se desfășoare numai în interiorul clădirii.

În cazul locuințelor semicolective acestea se vor amplasa exclusiv la parterul clădirilor, în partea dinspre stradă, cu acces separat față de locuințe, direct din exterior.

Funcții de turism, cu următoarele condiții:

- (a) să nu includă alimentație publică;
- (b) să se obțină acordul vecinilor.

### 3. UTILIZĂRI INTERZISE

Sunt interzise orice utilizări, altele decât cele admise la punctul 1 și punctul 2.

Sunt interzise lucrări de terasament și sistematizare verticală de natură să afecteze amenajările din spațiile publice sau de pe parcelele adiacente.

UM4**SECȚIUNEA 1. CARACTERUL ZONEI****Caracterul actual**

Terenuri cu destinație agricolă – pășuni, fânațe, arabil – sau libere situate în intravilanul municipiului.

**Caracterul propus**

Zonă cu funcții mixte de tip subcentral dezvoltată în lungul unor artere de importanță locală.

**A. CONDIȚIONĂRI PRIMARE**

În toate cazurile se va aplica o procedură de urbanizare a terenurilor.

Teritoriul pe care se va aplica procedura de urbanizare este Unitatea Teritorială de Referință.

Etapele procedurii implică:

((1) obținerea Avizului CTATU privind oportunitatea urbanizării terenurilor, prin care se vor specifica detaliat programul urbanistic, servituitele de utilitate publică, alte condiționări specifice teritoriului în cauză;

(2) obținerea Avizului de Oportunitate prin care se stabilește oportunitatea restructurării și se vor specifica detaliat condițiile-cadru de urbanizare și etapizare a urbanizării. Avizul de oportunitate va fi însoțit de planul director;

(3) elaborarea a documentațiilor de urbanism - ilustrare urbanistică (masterplan) și PUZ - ce or trata teme ca: integrarea în contextul urban, accesibilitatea, zonarea, organizarea spațial-funcțională, traficul, infrastructura edilitară, sistemul de spații publice, servituitele de utilitate publică ce grevează teritoriul respectiv, reparcelarea terenurilor, parametrii tehnico-economiici (pentru care se recomandă elaborarea unui studiu de fezabilitate) etc.;

Reparcelarea terenurilor cuprinde următorii pași:

- reactualizarea bazei topografice și cadastrale;
- unificarea (comasarea) virtuală a terenurilor;
- remodelarea parcelarului în conformitate cu structura urbană propusă, în mod obligatoriu conformă prezentului RLU. Suprafețele de teren aferente obiectivelor de utilitate publică se vor constitui prin diminuarea proporțională proprietăților inițiale. În cadrul suprafețelor destinate obiectivelor de utilitate publică se vor identifica două categorii de terenuri – cele aferente tramei stradale și infrastructurii edilitare de interes local (în general ocupând 20 – 25% din suprafața totală) și cele aferente celorlalte categorii de obiective de interes public (trama stradală majoră, învățământ, sănătate, locuințe sociale, spații verzi ce vor include terenuri de sport, locuri de joacă pentru copii etc.), în cotă fixă de 10% din suprafața totală. Această din urmă categorie poate fi ulterior relocată (parțial) de către administrația publică locală prin diferite proceduri (schimburi de teren etc.), în scopul asigurării rețelelor coerente de spații și servicii publice în zonă și oraș, cu condiția amplasării în noile locații doar a unor obiective de utilitate publică. P.U.Z. se va conforma strict reglementărilor P.U.G. și R.L.U.

(4) aprobația P.U.Z.;

5) elaborarea de către proprietari / dezvoltatori a proiectelor tehnice necesare pentru echiparea completă edilitar-urbanistică a teritoriului ce a fost definit ca o etapă în procesul de urbanizare prin P.U.Z.:

- rețele, rezervoare și stații de pompare pentru apă potabilă, rețele de canalizare și gestiunea apelor meteorice, rețele electrice și puncte de transformare, iluminat public, comunicații, gaz metan și a racordurilor acestora la infrastructura urbană majoră;
- străzi și alte tipuri de spații publice (spații verzi, locuri de joacă pentru copii etc.), pentru primele aplicându-se profile transversale în conformitate cu reglementările P.U.G. și normele tehnice specifice.

(6) autorizarea lucrărilor de echipare completă edilitar-urbanistică;

(7) realizarea de către proprietari / dezvoltatori a lucrărilor de echipare completă edilitar-urbanistică și recepția acestora;

(8) întabularea noii structuri parcelare, inclusiv a suprafețelor ce intră în proprietate publică.

Prin P.U.Z. de urbanizare a terenurilor se vor organiza și reglementa subzonele:

S\_UVa – Subzona verde – scuar, grădină, parc cu acces public nelimitat prevăzute în P.U.G. Acolo unde acestea nu au fost localizate în P.U.G., se vor amplasa în cadrul P.U.Z., de regulă adiacent altor zone verzi, precum cele de tip Ve.

S\_Uls – Subzona de instituții și servicii publice și de interes public constituite în clădiri dedicate – în conformitate cu programul urbanistic stabilit prin Avizul de Oportunitate. Regulamentul de urbanism va fi cel aferent UTR Uls.

În ambele cazuri, pentru terenurile necesare se va utiliza o parte din suprafețele rezervate prin procesul de reparcelare unor categorii de obiective de utilitate publică.

Prin P.U.Z. de urbanizare a terenurilor se poate reglementa o etapizare a realizării investițiilor, cu condiția conservării coereneței dezvoltării.

Autorizarea executării construcțiilor este permisă numai după finalizarea procedurii de urbanizare a

terenurilor, descrise mai sus. Această reglementare are caracter definitiv și nu poate fi modificată prin P.U.Z. sau P.U.D.

Prin excepție, în situația construirii pe o parcelă în cadrul unui front preexistent, în care clădirile de pe parcelele adiacente au același regim de înălțime cu cel solicitat, se poate permite întocmirea documentației tehnice pentru autorizația de construire, fără elaborarea unei documentații de urbanism, cu respectarea prevederilor regulamentului aferent UTR în care e încadrată parcela.

UM4 / P.U.Z.

Pentru aceste teritorii se vor aplica prevederile ARTICOLULUI 31 "Reglementarea situațiilor tranzitorii". Din momentul intrării în vigoare a prevederilor prezentului Regulament pentru aceste teritorii, emiterea autorizațiilor de construire va fi condiționată de aplicarea Procedurii de Urbanizare a Terenurilor.

Clădirile existente, înscrise în CF „cu acte” și cele autorizate până la momentul intrării în vigoare a prezentului Regulament, cu parcelele aferente acestora, vor fi integrate în P.U.Z. de urbanizare ca elemente existente. Acestea nu fac obiectul procedurii de urbanizare a terenurilor. Intervențiile asupra acestora, se pot autoriza direct, fără documentație de urbanism, cu respectarea reglementarilor urbanistice specifice UTR-ului în care sunt încadrate.

Amplasamentele și categoriile de mijloace de publicitate permise vor fi cele stabilite prin Regulamentul local de publicitate aprobat de Consiliul Local.

## **SECȚIUNEA 2. UTILIZARE FUNCȚIONALĂ**

Se va aplica lista utilizărilor / activităților corespunzătoare fiecărei categorii de funcții, conform Anexei 1 la prezentul Regulament.

### **1. UTILIZĂRI ADMISE**

Structură funcțională mixtă incluzând locuire colectivă, activități administrative, de administrare afacerilor, finanțier-bancare, terțiere, culturale, de învățământ, de sănătate, de turism etc.

Spre spațiile publice, spațiile de locuit vor putea fi amplasate doar la etajele imobilelor. Prezența locuirii nu este obligatorie.

La imobilele noi, parterele spre spațiile publice vor avea de regulă funcții de interes pentru public.

### **2. UTILIZĂRI ADMISE CU CONDIȚIÖNARI**

Elemente aferente infrastructurii tehnico-edilitare, cu condiția amplasării acestora în subteran sau în afara spațiului public.

Instalații exterioare (de climatizare, de încălzire, pompe de căldură etc) cu condiția ca în funcționare acestea să producă un nivel de zgomot care să fie inaudibil la nivelul ferestrelor vecinilor.

Garaje publice sau private sub și supraterane în clădiri dedicate cu următoarele condiții:

(a) să nu ocupe frontul spre spațiul public (să fie retrase spre interiorul parcelei cu minimum 6 m, sau să fie dispuse în spatele unui tract dedicat altor funcții);

(b) accesul autovehiculelor să se realizeze acolo unde este posibil din străzi cu circulație redusă / secundare și să fie organizat astfel încât să nu perturbe traficul.

### **3. UTILIZĂRI INTERZISE**

Activități / servicii de tip industrial sau cvasiindustrial, poluante de orice natură, cu risc tehnologic sau incomode prin traficul generat.

Depozitare en gros.

Depozitare de materiale refolosibile.

Comerț en gros.

Comerț en detail în clădiri independente de tip supermarket, hypermarket (big box), mall etc.

Comerț și alimentație publică practicate prin vitrine / ferestre.

Garaje în clădiri provizorii sau permanente independente amplasate în interiorul parcelelor.

Elemente supraterane independente ale infrastructurii tehnico-edilitare dispuse pe spațiul public.

Ansambluri monofuncționale rezidențiale.

Locuire de tip individual.

Construcții provizorii de tip șineretă, tonetă, garaj, etc. amplasate pe domeniul public.

Instalații / utilaje exterioare, montate pe fațada dinspre spațiul public a imobilelor.

Orice utilizări, altele decât cele admise la punctul 1 și punctul 2.

Sunt interzise lucrări de terasament și sistematizare verticală de natură să afecteze amenajările din spațiile publice sau de pe parcelele adiacente.

## **ULI C**

## **SECȚIUNEA 1. CARACTERUL ZONEI**

Caracterul actual

Terenuri cu destinație agricolă – pășuni, fânațe, arabil – sau libere situate în intravilanul municipiului.

Caracterul propus

Zonă cu funcție rezidențială de densitate mică (locuințe unifamiliale de diverse tipuri – izolate,

cuplate, însiruite, covor – și locuințe colective mici, grupate tipologic în teritoriu), cu o structură urbană coerentă, rezultat al aplicării procedurii de urbanizare.

Subzone:

ULi/c\_a - Subzona aferentă locuințelor individuale

ULi/c\_b – Subzona aferentă locuințelor colective mici

#### A. CONDIȚIONĂRI PRIMARE

În toate cazurile se va aplica o procedură de urbanizare. Teritoriul pe care se va aplica procedura de urbanizare a terenurilor este Unitatea Teritorială de Referință.

Etapele procedurii implică:

- (1) obținerea Avizului CTATU privind oportunitatea urbanizării, prin care se vor specifica detaliat programul urbanistic, serviturile de utilitate publică, alte condiționări specifice teritoriului în cauză;
- (2) obținerea Avizului de Oportunitate (Avizul Arhitectului Șef) pe baza cererii formulate de către asociația de proprietari constituită în prealabil (sau de către toți deținătorii de terenuri din zonă);
- (3) elaborarea de către proprietari / dezvoltatori a documentațiilor de urbanism - ilustrare urbanistică (masterplan) și PUZ - ce vor trata teme ca: integrarea în contextul urban, accesibilitatea, zonarea, organizarea spațial-funcțională, traficul, infrastructura edilitară, sistemul de spații publice, serviturile de utilitate publică ce grevează teritoriul respectiv, reparcelarea terenurilor, parametrii tehnico-economiici (pentru care se recomandă elaborarea unui studiu de fezabilitate) etc;

Zonarea, între altele, implică:

- delimitarea subzonelor aferente celor două categorii de locuire. Subzona locuințelor colective mici se va dispune de regulă adiacent principalelor spații publice sau în vecinătatea punctelor de interes - străzi de rang superior, spații verzi, dotări etc. Ponderea între cele două subzone se va stabili prin PUZ;
- gruparea în teritoriu a diferitelor tipuri de locuințe individuale în cadrul subzonei locuințelor individuale.

Reparcelarea terenurilor cuprinde următorii pași:

- constituirea asociației temporare a proprietarilor terenurilor cu scopul inițierii și derulării acțiunii de reparcelare (optional);
- reactualizarea bazei topografice și cadastrale;
- unificarea (comasarea) virtuală a terenurilor;
- remodelarea parcelarului în conformitate cu structura urbană propusă, în mod obligatoriu conformă prezentului RLU. Suprafețele de teren aferente obiectivelor de utilitate publică se vor constitui prin diminuarea proporțională proprietăților inițiale. În cadrul suprafețelor destinate obiectivelor de utilitate publică se vor identifica două categorii de terenuri – cele aferente tramei stradale și infrastructurii edilitare de interes local (în general ocupând 20 – 25% din suprafața totală) și cele aferente celorlalte categorii de obiective de interes public (trama stradală majoră, învățământ, sănătate, locuințe sociale, spații verzi ce vor include terenuri de sport, locuri de joacă pentru copii etc), în cotă fixă de 10% din suprafața totală. Această din urmă categorie poate fi ulterior relocată (parțial) de către administrația publică locală prin diferite proceduri (schimburi de teren etc.), în scopul asigurării rețelelor coerente de spații și servicii publice în zonă și oraș, cu condiția amplasării în noile locații doar a unor obiective de utilitate publică. PUZ se va conforma strict reglementărilor PUG și RLU.

(4) aprobatarea P.U.Z.;

(5) elaborarea de către proprietari / dezvoltatori a proiectelor tehnice necesare pentru echiparea completă edilitar-urbanistică a teritoriului ce a fost definit ca o etapă în procesul de urbanizare prin P.U.Z:

• rețele, rezervoare și stații de pompare pentru apă potabilă, rețele de canalizare și gestiunea apelor meteorice, rețelele electrice și puncte de transformare, iluminat public, comunicații, gaz metan și a racordurilor acestora la infrastructura urbană majoră;

străzi și alte tipuri de spații publice (spații verzi, locuri de joacă pentru copii etc), pentru primele aplicându-se profile transversale în conformitate cu reglementările PUG și normele tehnice specifice.

(6) autorizarea lucrărilor de echipare completă edilitar-urbanistică;

(7) realizarea de către proprietari / dezvoltatori a lucrărilor de echipare completă edilitar-urbanistică și recepția acestora;

(8) întabulara noii structuri parcelare, inclusiv a suprafețelor ce intră în proprietate publică.

Prin P.U.Z. de urbanizare se vor organiza și reglementa în mod obligatoriu subzonele: S\_UVa – Subzona verde – scuar, grădină, parc cu acces public nelimitat prevăzute în PUG. Acolo unde acestea nu au fost localizate în P.U.G., se vor amplasa în cadrul P.U.Z, de regulă adiacent altor zone verzi, precum cele de tip Ve.

S\_Uls – Subzona de instituții și servicii publice și de interes public constituite în clădiri dedicate – în conformitate cu programul urbanistic stabilit prin Avizul de Oportunitate. Regulamentul de urbanism va fi cel aferent UTR Uls.

În ambele cazuri, pentru terenurile necesare se va utiliza o parte din suprafețele rezervate prin procesul de reparcelare unor categorii de obiective de utilitate publică.

Prin PUZ de urbanizare se pot introduce și zonă de tipul: S\_UET - Subzona de activități economice cu caracter terțiar situate în zone cu caracter rezidențial – Regulamentul de urbanism va fi cel aferent U.T.R. UET.

Prin PUZ de urbanizare se poate reglementa o etapizare a procesului de urbanizare, cu condiția conservării coerenței dezvoltării.

Autorizarea executării construcțiilor este permisă numai după finalizarea procedurii de urbanizare, descrise mai sus. Această reglementare are caracter definitiv și nu poate fi modificată prin P.U.Z. sau P.U.D.

Prin excepție, în situația construirii pe o parcelă în cadrul unui front preexistent, în care clădirile de pe parcelele adiacente au același regim de înălțime cu cel solicitat, se poate permite întocmirea documentației tehnice pentru autorizația de construire, fără elaborarea unei documentații de urbanism, cu respectarea prevederilor reglementului aferent UTR în care e încadrată parcela.

ULi/c / PUZ

Pentru aceste teritorii se vor aplica prevederile ARTICOLULUI 31 "Reglementarea situațiilor tranzitorii". Din momentul intrării în vigoare a prevederilor prezentului Regulament pentru aceste teritorii, emiterea autorizațiilor de construire va fi condiționată de aplicarea Procedurii de Urbanizare a Terenurilor.

Clădirile existente, înscrise în CF „cu acte” și cele autorizate până la momentul intrării în vigoare a prezentului Regulament, cu parcelele aferente acestora, vor fi integrate în P.U.Z. de urbanizare ca elemente existente. Acestea nu fac obiectul procedurii de urbanizare a terenurilor. Intervențiile asupra acestora, se pot autoriza direct, fără documentație de urbanism, cu respectarea reglementarilor urbanistice specifice UTR-ului în care sunt încadrate.

## SECȚIUNEA 2. UTILIZARE FUNCȚIONALĂ

Se va aplica lista utilizărilor / activităților corespunzătoare fiecărei categorii de funcții, conform Anexei 1 la prezentul Regulament.

### 1. UTILIZĂRI ADMISE

ULi/c\_a - Subzona aferentă locuințelor individuale

Locuințe individuale (unifamiliale) de tip izolat, cuplat, înșiruit, covor. Diferitele tipologii vor fi grupate în teritoriu prin PUZ de urbanizare.

ULi/c\_b – Subzona aferentă locuințelor colective mici

Locuințe colective mici, cuprinzând maximum 6 unități locative pe o parcelă.

Alternativ, pe o parcelă se poate amplasa un grup de locuințe colective mici inclusiv fiecare maximum 6 unități locative, grupate în jurul unui spațiu verde comun, caz în care pentru fiecare ansamblu se va elabora un P.U.D.

### 2. UTILIZĂRI ADMISE CU CONDIȚIONĂRI

ULi/c\_a - Subzona aferentă locuințelor individuale - sunt admise locuințe semicolective (familiale), cu maximum două unități locative (apartamente) pe parcelă.

ULi/c\_b – Subzona aferentă locuințelor colective mici - pe terenurile în pantă se pot amplasa locuințe semicolective în cascadă având maximum două unități locative pe nivel și un număr de maximum patru niveluri.

În cadrul ambelor subzone sunt admise:

Instalații exterioare (de climatizare, de încălzire, pompe de căldură etc.) cu condiția ca în funcționare acestea să producă un nivel de zgomot care să fie inaudibil la nivelul ferestrelor vecinilor.

Servicii cu acces public, conform Anexei 1 la prezentul regulament, prestate în special de proprietari, cu următoarele condiții:

- (a) să se adreseze preponderent locuitorilor zonei;
- (b) activitatea (inclusiv depozitarea) să se desfășoare numai în interiorul clădirii;
- (c) să nu producă poluare fonică, chimică sau vizuală, să nu afecteze intimitatea locuirii pe parcelele vecine;
- (d) pentru activități ce nu se conformează prevederii anterioare se va obține acordul vecinilor de parcelă;
- (e) pentru activități de alimentație publică se va obține acordul vecinilor pe o rază de 50 m de la limita parcelei, pe toate direcțiile.

În cazul locuințelor colective acestea se vor amplasa exclusiv la parterul clădirilor, în partea dinspre stradă, cu acces separat față de locuințe, direct din exterior.

Servicii profesionale sau manufacтурiere, conform Anexei 1 la prezentul Regulament, prestate de proprietari/ocupanți, cu următoarele condiții:

- (a) să se desfășoare în paralel cu funcțiunea de locuire;
- (b) să nu producă poluare fonică, chimică sau vizuală;
- (c) activitatea (inclusiv depozitarea) să se desfășoare numai în interiorul clădirii.

În cazul locuințelor colective acestea se vor amplasa exclusiv la parterul clădirilor, în partea dinspre stradă, cu acces separat față de locuințe, direct din exterior.

### 3. UTILIZĂRI INTERZISE

Sunt interzise orice utilizări, altele decât cele admise la punctul 1 și punctul 2.

Sunt interzise lucrări de terasament și sistematizare verticală de natură să afecteze amenajările din spațiile publice sau de pe parcelele adiacente.

### **3. REGIMUL TEHNIC:**

#### **ULIU**

### **SECȚIUNEA 3. CONDIȚII DE AMPLASARE, ECHIPARE ȘI CONFIGURARE A CLĂDIRILOR**

#### **4. CARACTERISTICILE PARCELELOR: SUPRAFEȚE, FORME, DIMENSIUNI**

Prin operațiunea de reparcelare toate parcelele cu destinație rezidențială rezultate vor îndeplini cumulativ următoarele condiții:

- (a) vor avea front la stradă;
- (b) lungimea frontului la stradă va fi mai mare sau egală cu 5 m pentru locuințele înșiruite, mai mare sau egală cu 12 m pentru locuințele cuplate sau covor, mai mare sau egală cu 15 m pentru locuințele izolate, mai mare sau egală cu 22 m pentru locuințele în cascadă;
- (c) adâncimea va fi mai mare decât frontul la stradă;
- (d) suprafața va fi mai mare sau egală cu 150 mp pentru locuințele înșiruite, covor sau în cascadă, mai mare sau egală cu 300 mp pentru locuințele cuplate, mai mare sau egală cu 360 mp pentru locuințele izolate.

#### **5. AMPLASAREA CLĂDIRILOR FAȚĂ DE ALINIAMENT**

Alinierea clădirilor e obligatorie. Retragerea de la aliniament va fi de minim 5 m, P.U.Z. urmând a stabili dimensiunea acesteia pentru fiecare situație în parte.

Pentru parcelele de colț, retragerea se va realiza față de ambele aliniamente, inclusiv în cazul clădirilor înșiruite sau covor.

Garajele se vor retrage cu minimum 6 m de la aliniament, pentru a permite parcarea în față a unui autoturism.

Toate construcțiile de pe parcelă se vor amplasa în interiorul fâșiei de teren adjacente aliniamentului cu adâncimea de 25 m, cu excepția ediculelor cu caracter provizoriu ce contribuie la organizarea grădinii (filiorii / pavilioane, depozite pentru unelte de grădină etc), a căror suprafață însumată va fi de maximum 15 mp.

#### **6. AMPLASAREA CLĂDIRILOR FAȚĂ DE LIMITELE LATERALE ȘI POSTERIOARE ALE PARCELELOR**

(a) în cazul construirii pe limita / limitele laterală / laterale de proprietate (locuințe cuplate, înșiruite, covor), P.U.Z. va stabili adâncimea calcanului. Se recomandă construirea de ziduri comune pe limita de proprietate. Prima / ultima clădire dintr-un sir se va retrage de la limita laterală de proprietate;

(b) în cazul construirii în retragere față de limita / limitele laterale de proprietate (locuințe izolate, cuplate, capetele de șiruri ale locuințelor înșiruite sau covor), clădirile se vor retrage de la aceasta / acestea în mod obligatoriu cu o distanță minimă de 3 m. În cazul locuințelor în cascadă, clădirile se vor retrage de la acestea în mod obligatoriu cu o distanță minimă de 4,5 m;

(c) clădirile se vor retrage de la limita posterioară a parcelei cu o distanță minimă egală cu înălțimea clădirii, dar cu nu mai puțin decât 6 m, cu excepția celor de tip covor, ce se vor alipi limitei posterioare de proprietate;

(d) garajele, inclusiv cele incluse în corpul principal de clădire, se vor putea alipi limitelor laterale ale parcelei, cu condiția ca înălțimea calcanului rezultat să nu depășească 2,8 m;

(e) garajele se vor retrage cu cel puțin 6 m față de limita posterioară a parcelei.

#### **7. AMPLASAREA CLĂDIRILOR UNELE FAȚĂ DE ALTELE PE ACEEAȘI PARCELĂ**

Distanța minimă dintre două clădiri aflate pe aceeași parcelă va fi egală cu înălțimea clădirii mai înalte, măsurată la cornișă sau atic în punctul cel mai înalt, dar nu mai puțin decât 6 m.

#### **8. CIRCULAȚII ȘI ACCESE**

Autorizarea executării construcțiilor este permisă numai dacă există posibilități de acces la drumurile publice, în mod direct. De regulă, pe o parcelă se pot prevedea un singur acces pietonal și un singur acces carosabil. Accesul carosabil va avea lățimea de maximum 3 m.

Orice acces la drumurile publice se va face conform avizului și autorizației de construire, eliberate de administratorul acestora.

Pentru căile pietonale și carosabile din interiorul parcelelor se recomandă utilizarea pavimentelor permeabile.

#### **9. STAȚIONAREA AUTOVEHICULELOR**

Staționarea autovehiculelor se va organiza de regulă în interiorul parcelei.

Alternativ, parcajele / garajele pot fi organizate în comun (pachete de parcaje/garaje, garaje colective) pe terenuri aflate în coproprietatea locatarilor, la distanțe de maximum 150 m de cea mai îndepărtată locuință deservită.

Necesarul de parcaje:

Locuințe individuale (unifamiliale) izolate sau cuplate, inclusiv în cazul în care ocupanții desfășoară activități liberale sau manufacuriere:

(a) minimum un loc de parcare pentru clădiri cu AU mai mică de 100 mp;

(b) minimum două locuri de parcare pentru clădiri cu AU mai mare de 100 mp.

Locuințe individuale (unifamiliale) înșiruite și covor, sau semicolective (familiale):

- un loc de parcare pentru fiecare unitate locativă.

Servicii aferente funcțiunii de locuire (servicii de proximitate):

- două locuri de parcare.

Alte activități:

- conform Anexei 2

## 10. ÎNĂLTIMEA MAXIMĂ ADMISĂ A CLĂDIRILOR

Regimul de înăltime maxim admis este de două niveluri supraterane. Suplimentar față de acestea, este admisă o mansardă sau un nivel retras, conform definițiilor din glosarul anexat. Totalizat, regimul de înăltime nu poate depăși una dintre următoarele configurații: (S)+P+1+M, (S)+P+1+R, D+P+M, D+P+R (S – subsol, D – demisol, P – parter, M – mansardă, R – nivel retras). Înăltimea maximă admisă a clădirilor, măsurată la cornișa superioară sau la aticul ultimului nivel neretras, în punctul cel mai înalt, nu va depăși 8 m.

Înăltimea maximă admisă a clădirilor, măsurată la coama acoperișului sau la aticul nivelului retras, în punctul cel mai înalt, nu va depăși 12 m.

Prin excepție, pentru clădirile de locuit de tip covor, regimul de înăltime nu poate depăși una din următoarele configurații: D+P, (S)+P+R (nivel parțial), (S)+P+M, respectiv două niveluri supraterane.

Pentru clădirile de locuit de tip cascadă regimul de înăltime maxim admis este de cinci niveluri supraterane (demisol, parter și trei niveluri / etaje), cu condiția ca în nici un punct al construcției să nu se suprapună pe verticală mai mult de trei niveluri. Demisolul va fi destinat în exclusivitate garajelor și altor funcții conexe, nu locuirii.

Înăltimea maximă admisă a clădirilor de tip cascadă, măsurată la cornișa superioară sau la aticul ultimului nivel, în punctul cel mai înalt, nu va depăși 15 m, iar cea măsurată la coama acoperișului, în punctul cel mai înalt, nu va depăși 18 m. Înăltimea se măsoară de la baza fațadei din aval.

## 11. ASPECTUL EXTERIOR AL CLĂDIRILOR

Autorizarea executării construcțiilor este permisă numai dacă aspectul lor exterior nu contravine funcțiunii acestora, caracterului zonei aşa cum a fost el descris în preambul și peisajului urban.

Autorizarea executării construcțiilor care, prin conformare, volumetrie și aspect exterior, intră în contradicție cu aspectul general al zonei și depreciază valorile general acceptate ale urbanismului și arhitecturii, este interzisă.

Arhitectura clădirilor va fi de factură modernă și va exprima caracterul programului (locuire). Se interzice realizarea de pastișe arhitecturale sau imitarea stilurilor istorice.

Volumetria va fi echilibrată, specifică programului de locuit.

Acoperișurile cu șarpantă vor avea forme simple, în două sau patru ape, cu pante egale și constante ce nu vor depăși 60°, sau cu terasă. Cornișele vor fi de tip urban.

Raportul plin-gol va fi cel specific programului.

Materialele de finisaj vor fi cele specifice programului – țiglă ceramică sau tablă lisă făltuită pentru acoperișe înclinate, tencuieli pentru fațade, placaje din piatră sau tencuieli pentru socluri și alte elemente arhitecturale. Pentru tâmplării (uși și ferestre) se recomandă lemnul.

Culorile vor fi pastelate, deschise, apropiate de cele naturale, specifice. Se interzice folosirea culorilor saturate, stridente, la toate elementele construcției.

Serviciile profesionale ale ocupanților vor putea fi marcate prin plăci metalice gravate cu dimensiunea maximă de 30x50 cm. Acestea vor fi amplasate numai la limita sau în afara domeniului public.

## 12. CONDIȚII DE ECHIPARE EDILITARĂ ȘI EVACUAREA DEȘEURILOR

Autorizarea executării construcțiilor este admisă numai după finalizarea procesului de echipare completă edilitar-urbanistică a teritoriului ce a fost definit ca o etapă în procesul de urbanizare a terenurilor prin P.U.Z.

Toate construcțiile se vor racorda la rețelele edilitare edificate, disponibile și funcționale.

Se interzice conducederea apelor meteorice spre domeniul public sau parcelele vecine.

Firidele de branșament și contorizare vor fi integrate în împrejmuire.

Se interzice dispunerea aeriană a cablurilor de orice fel (electrice, telefonice, CATV etc). Fiecare parcelă va dispune de o platformă sau de un spațiu interior parcelei (eventual integrat în împrejmuire) destinat colectării deșeurilor menajere, accesibil din spațiul public.

## 13. SPAȚII LIBERE ȘI SPAȚII PLANTATE

Pe ansamblul unei parcele, spațiile verzi organizate pe solul natural vor ocupa minim 40% din suprafața totală și vor cuprinde exclusiv vegetație (joasă, medie și înaltă). Prin excepție, la locuințele covor, spațiile verzi vor ocupa minimum 25% din suprafața unei parcele. Suprafețele având o îmbrăcăminte de orice tip sunt cuprinse în categoria spațiilor libere.

Pe fâșia de teren cuprinsă între stradă / spațiu public și clădirile retrase de la aliniament (grădina de fațadă), minim 60% din suprafețe vor fi organizate ca spații verzi.

Eliminarea arborilor maturi este interzisă, cu excepția situațiilor în care aceștia reprezintă un pericol imminent pentru siguranța persoanelor sau a bunurilor sau ar împiedica realizarea construcțiilor.

## 14. ÎMPREJMUIRI

Spre spațiu public aliniamentul va fi închis pe totă lungimea sa prin împrejmuire. P.U.Z. poate stabili neînchiderea aliniamentelor cu împrejmuri. În acest caz măsura se va aplica în mod obligatoriu unitar.

Împrejmurile orientate spre spațiu public vor avea un soclu opac cu înăltimea maximă de 80 cm și o parte transparentă, realizată din grilaj metalic sau într-un sistem similar care permite vizibilitatea în ambele direcții și pătrunderea vegetației. Înăltimea maximă a împrejmuirilor va fi de 2,2 m. Împrejmuirile vor putea fi dublate de garduri vii.

Împrejmuirile spre parcelele vecine vor avea maximum 2,20 m înăltime și vor fi de tip transparent sau opac.

Porțile împrejmuirilor situate în aliniament se vor deschide spre interiorul parcelei.

Iratamentul arhitectural al imprejurimilor va fi corelat cu cel al clădirilor aflate pe parcelă.

#### **SECȚIUNEA 4. POSIBILITĂȚI MAXIME DE OCUPARE ȘI UTILIZARE A TERENULUI**

##### **15. PROCENT MAXIM DE OCUPARE A TERENULUI (P.O.T.)**

P.O.T. maxim = 35%

pentru toate utilizările admise, cu excepția locuințelor covor pentru care

P.O.T. maxim = 60%

##### **16. COEFICIENT MAXIM DE UTILIZARE A TERENULUI (C.U.T.)**

C.U.T. maxim = 0,9.

UM4

#### **SECȚIUNEA 3. CONDIȚII DE AMPLASARE, ECHIPARE ȘI CONFIGURARE A CLĂDIRILOR**

##### **4. CARACTERISTICILE PARCELELOR: SUPRAFEȚE, FORME, DIMENSIUNI**

Se consideră construibile parcelele care îndeplinesc cumulativ următoarele condiții:

(a) să aibă front la stradă;

(b) lungimea frontului la stradă să fie mai mare sau egală cu 21 m;

(c) adâncimea să fie mai mare decât frontul la stradă;

(d) suprafața să fie mai mare sau egală cu 800 mp;

##### **5. AMPLASAREA CLĂDIRILOR FAȚĂ DE ALINIAMENT**

Clădirile se vor amplasa în retragere față de aliniament, în front discontinu (deschis). Retragerea de la aliniament va fi de minimum 3 m și va fi stabilită prin P.U.Z. de urbanizare a terenurilor.

Pentru parcelele de colț, retragerea se va realiza față de ambele aliniamente.

Toate construcțiile de pe parcelă se vor amplasa în interiorul fâșiei de teren adjacente aliniamentului cu adâncimea de 25 m, cu excepția garajelor colective, pentru care adâncimea va fi de 45 m și a ediculelor cu caracter provizoriu ce contribuie la organizarea spațiilor verzi interioare cvartalelor.

##### **6. AMPLASAREA CLĂDIRILOR FAȚĂ DE LIMITELE LATERALE ȘI POSTERIOARE ALE PARCELELOR**

Clădirile se vor retrage în mod obligatoriu față de limitele laterale ale parcelei cu o distanță mai mare sau egală cu jumătate din înălțimea acestora, măsurată la cornișa superioară sau atic în punctul cel mai înalt, dar nu mai puțin de 4,5 m. Este admisă retragerea în trepte, cu condiția asigurării la fiecare cornișă sau atic intermediar a regulii de retragere menționate mai sus.

Retragerea față de limita posterioară de proprietate va fi mai mare sau egală cu jumătate din înălțimea clădirilor, măsurată la cornișa superioară sau atic în punctul cel mai înalt, dar nu mai puțin de 6 m. Este admisă retragerea în trepte, cu condiția asigurării la fiecare cornișă sau atic intermediar a regulii de retragere menționate mai sus.

##### **7. AMPLASAREA CLĂDIRILOR UNELE FAȚĂ DE ALTELE PE ACEEAȘI PARCELĂ**

Distanța minimă dintre două clădiri aflate pe aceeași parcelă va fi egală cu:

(a) înălțimea clădirii mai înalte, măsurată la cornișă sau atic în punctul cel mai înalt, dar nu mai puțin de 9 m în cazul în care cel puțin una dintre acestea are orientare spre zona de învecinare camere de locuit sau spații destinate unor activități permanente;

((b) jumătate din înălțimea clădirii mai înalte, măsurată la cornișă sau atic în punctul cel mai înalt, dar nu mai puțin de 6 m în cazul în care niciuna dintre acestea nu are orientare spre zona de învecinare camere de locuit sau spații destinate unor activități permanente.

Este admisă retragerea în trepte, cu condiția asigurării la fiecare cornișă sau atic intermediar a regulii de retragere menționate mai sus.

##### **8. CIRCULAȚII ȘI ACCESE**

Autorizarea executării construcțiilor este permisă numai dacă există posibilități de acces la drumurile publice, direct sau prin servitute.

Se vor prevedea accese pietonale și carosabile de acces la garaje, conform normelor. O parcelă va dispune de un singur acces carosabil, cu lățimea de maximum 6 m.

Orice acces la drumurile publice se va face conform avizului și autorizației speciale de construire, eliberate de administratorul acestora.

Pentru amenajările curților cu rol pietonal și carosabile din interiorul parcelelor se recomandă utilizarea învelitorilor permeabili.

##### **9. STAȚIONAREA AUTOVEHICULELOR**

Necesarul de parcaje va fi dimensionat conform Anexei 2 la prezentul Regulament. Atunci când se prevăd funcții diferite în interiorul aceleiași parcele, necesarul de parcaje va fi determinat prin însumarea numărului de parcaje necesar fiecărei funcții în parte. Staționarea autovehiculelor se va realiza în proporție minimă de 75% în spații specializate, dispuse la subsolul / demisolul / parterul clădirilor.

Parcajele amenajate la sol vor respecta normele sanitare în vigoare, respectiv vor păstra o distanță minimă de 5 m față de ferestrele camerele de locuit.

Se interzice parcarea autoturismelor în interiorul parcelelor / cvartalelor, în spatele clădirilor, indiferent de funcție.

Alternativ, parcajele / garajele pot fi organizate în comun (pachete de parcaje / garaje, garaje colective), situate la distanțe de maximum 150 m de cea mai îndepărtată clădire deservită, dacă pentru locurile necesare există un drept real de folosință, garantat prin deținerea în proprietate sau prin concesiune.

Pe străzile de acces local se vor organiza suplimentar parcaje publice în lung, pentru vizitatori sau staționare pe termen scurt.

S.Uls – Subzona de instituții și servicii publice și de interes public constituite în clădiri dedicate - e se vedea RLU aferent Uls.

#### **10. ÎNĂLTIMEA MAXIMĂ ADMISĂ A CLĂDIRILOR**

Înăltimea maximă admisă a clădirilor se va determina aplicând cumulativ următoarele criterii:

(a) pentru clădirile comune înăltimea maximă la cornișă nu va depăși 12 m, iar înăltimea totală (maximă) nu va depăși 16 m, respectiv un regim de înăltime de (1-2S)+P+2+M, (1-2S) +P+2+1R, în acest caz ultimul nivel va avea o retragere față de planul fatadei de minimum 1,80 m;

(b) pentru clădirile de colț se poate admite o înăltime maximă la cornișă ce nu va depăși 16 m, iar înăltimea totală (maximă) nu va depăși 20 m, respectiv un regim de înăltime de (1-2S) +P+3+1R.

#### **11. ASPECTUL EXTERIOR AL CLĂDIRILOR**

Autorizarea executării construcțiilor este permisă numai dacă aspectul lor exterior nu contravine funcțiunii acestora, caracterului zonei și cum a fost el descris în preambul și peisajului urban.

Autorizarea executării construcțiilor care, prin conformare, volumetrie și aspect exterior, intră în contradicție cu aspectul general al zonei și depreciază valorile general acceptate ale urbanismului și arhitecturii, este interzisă.

Arhitectura clădirilor va fi de factură modernă și va exprima caracterul programului (imobile cu funcțiune mixă, implicând uneori locuirea la nivelele superioare). Se interzice realizarea de pastișe arhitecturale sau imitarea stilurilor istorice.

Volumetria se va conforma tipologii specifice construcției urbane de tip deschis. Fațadele spre spațiile publice vor fi plane și se vor situa în aliniere. Se admite realizarea de balcoane, bow-window-uri etc, începând de la înăltimea de 4,00 m de la cota trotuarului, cu condiția ca acestea să nu fie dispuse la ultimul nivel de sub cornișă și să ocupe, cumulat, maximum o treime din lungimea frontului clădirii.

Acoperirea clădirilor va fi plată (acoperișuri terasă sau cu pante mai mici de 10%) sau cu șarpantă, funcție de reglementările P.U.Z. de urbanizare.

Raportul plin-gol va fi în concordanță cu caracterul arhitectural impus de profilul funcțional.

Culorile vor fi pastelate, deschise, apropiate de cele naturale. Se interzice folosirea culorilor saturate, stridente, la toate elementele construcției.

Firmele comerciale / necomerciale și vitrinele vor respecta reglementările cuprinse în Anexa 3 la prezentul regulament

#### **12. CONDIȚII DE ECHIPARE EDILITARĂ ȘI EVACUAREA DEȘEURILOR**

Zona e echipată edilitar complet prin aplicarea procedurii de urbanizare.

Toate clădirile se vor racorda pentru asigurarea utilităților necesare la rețelele edilitare publice.

Se interzice conducerea apelor meteorice spre domeniul public sau parcelele vecine.

Firidele de branșament și contorizare vor fi integrate în clădiri.

Se interzice dispunerea aeriană a cablurilor de orice fel (electrice, telefonice, CATV etc).

Fiecare parcelă va dispune de un spațiu interior parcelei (eventual integrat în clădire) destinat colectării deșeurilor menajere, accesibil din spațiul public.

#### **13. SPAȚII LIBERE ȘI SPAȚII PLANTATE**

Pe ansamblul unei parcele, spațiile verzi organizate pe solul natural vor ocupa minimum 30% în cazul P.O.T. max = 40% și minimum 20% în cazul P.O.T. maxim 50% din suprafața totală și vor cuprinde exclusiv vegetație (joasă, medie și înaltă). Suprafețele având o îmbrăcămintă de orice tip sunt cuprinse în categoria spațiilor libere.

Pe fâșia de teren cuprinsă între stradă / spațiu public și clădirile retrase de la aliniament (grădina de fațadă), minim 30% din suprafețe vor fi organizate ca spații verzi.

Eliminarea arborilor maturi este interzisă, cu excepția situațiilor în care aceștia reprezintă un pericol imminent pentru siguranța persoanelor sau a bunurilor sau ar împiedica realizarea construcțiilor.

Se recomandă ca, în interiorul cartierelor, mai ales în cazul în care locuirea e prezentă, spațul neconstruit să fie utilizat pe principiul contractului de curte comună (spațiul neconstruit să fie folosit în comun, mai ales în scop rezidențial).

#### **14. ÎMPREJMUIRI**

Spre spațiu public aliniamentul va fi obligatoriu închis pe toată lungimea sa prin împrejmuire.

Împrejmuirile orientate spre spațiu public vor avea un soclu opac cu înăltimea maximă de 80 cm și o parte transparentă, realizată din grilaj metalic sau într-un sistem similar care permite vizibilitatea în ambele direcții și pătrunderea vegetației. Înăltimea maximă a împrejmuirilor va fi de 2,2 m. Împrejmuirile vor putea fi dublate de garduri vii.

Împrejmuirile spre parcelele vecine vor avea maximum 2,20 m înăltime și vor fi de tip transparent sau opac. Porțile împrejmuirilor situate în aliniament se vor deschide fără a afecta spațiul public. Tratamentul arhitectural al împrejmuirilor va fi corelat cu cel al clădirilor aflate pe parcelă.

### **SECȚIUNEA 4. POSIBILITĂȚI MAXIME DE OCUPARE ȘI UTILIZARE A TERENULUI**

#### **15. PROCENT MAXIM DE OCUPARE A TERENULUI (P.O.T.)**

Pentru parcelele comune:

P.O.T. maxim = 45%

Pentru nivelele cu destinație de locuire AC maximă = 40% x St (suprafața terenului)

Pentru parcelele de colț:

P.O.T. maxim = 50%

Pentru nivelele cu destinație de locuire AC maximă = 40% x St (suprafața terenului)

Pentru parcele ce includ clădiri pentru garaje/parcaje colective cu o capacitate cel puțin dublă față de

necesarul stabilit la punctul 9:

P.O.T. maxim = 60%

#### 16. COEFICIENT MAXIM DE UTILIZARE A TERENULUI (C.U.T.)

Pentru parcelele comune:

C.U.T. maxim = 1,4

Pentru parcelele de colț:

C.U.T. maxim = 1,8

Pentru parcele ce includ clădiri pentru garaje/parcaje colective cu o capacitate cel puțin dublă față de necesarul stabilit la punctul 9:

CUT maxim = 2,4

#### ULI\_C

### SECȚIUNEA 3. CONDIȚII DE AMPLASARE, ECHIPARE ȘI CONFIGURARE A CLĂDIRILOR

#### 4. CARACTERISTICILE PARCELELOR: SUPRAFEȚE, FORME, DIMENSIUNI

Prin operațiunea de reparcelare toate parcelele cu destinație rezidențială rezultate vor îndeplini cumulativ următoarele condiții:

(a) vor avea front la stradă;

(b) lungimea frontului la stradă va fi mai mare sau egală cu 5 m pentru locuințele înșiruite, mai mare sau egală cu 12 m pentru locuințele cuplate sau covor, mai mare sau egală cu 15 m pentru locuințele izolate, mai mare sau egală cu 22 m pentru locuințele colective mici și în cascadă. Pentru ansambluri, frontul la stradă va fi de minimum 40 m.

(c) adâncimea va fi mai mare decât frontul la stradă;

(d) suprafața va fi mai mare sau egală cu: 100 mp/locuință pentru locuințele colective mici, 120 mp/locuință pentru locuințele în cascadă, 150 mp pentru locuințele înșiruite și covor, 300 mp pentru locuințele cuplate, 360 mp pentru locuințele izolate.

#### 5. AMPLASAREA CLĂDIRILOR FAȚĂ DE ALINIAMENT

Alinierea clădirilor e obligatorie. Retragerea de la aliniament va fi de minim 3 m, P.U.Z. urmând a stabili dimensiunea acesteia pentru fiecare situație în parte.

Pentru parcelele de colț, retragerea se va realiza față de ambele aliniamente, inclusiv în cazul clădirilor înșiruite sau covor.

Garajele se vor retrage cu minimum 6 m de la aliniament, pentru a permite parcarea în față a unui autoturism.

Toate construcțiile de pe parcelă se vor amplasa în interiorul fâșiei de teren adiacente aliniamentului cu adâncimea de 25 m, cu excepția ediculelor cu caracter provizoriu ce contribuie la organizarea grădinii (filiorii / pavilioane, depozite pentru unele de grădină etc), a căror suprafață însumată va fi de maximum 15 mp.

#### 6. AMPLASAREA CLĂDIRILOR FAȚĂ DE LIMITELE LATERALE ȘI POSTERIOARE ALE PARCELELOR

(a) în cazul construirii pe limita / limitele laterale / laterale de proprietate (locuințe cuplate, înșiruite, covor), P.U.Z. va stabili adâncimea calcanului. Se recomandă construirea de ziduri comune pe limita de proprietate. Prima / ultima clădire dintr-un șir se va retrage de la limita laterală de proprietate;

(b) în cazul construirii în retragere față de limita / limitele laterale de proprietate (locuințele colective mici, locuințe izolate, cuplate, capetele de șiruri ale locuințelor înșiruite sau covor), clădirile se vor retrage de la aceasta / acestea în mod obligatoriu cu o distanță minimă de 3 m. În cazul locuințelor în cascadă, clădirile se vor retrage de la acestea în mod obligatoriu cu o distanță minimă de 4,5 m;

(c) clădirile se vor retrage de la limita posterioară a parcelei cu o distanță minimă egală cu înălțimea clădirii, dar cu nu mai puțin decât 6 m, cu excepția celor de tip covor, ce se vor alipi limitei posterioare de proprietate;

(d) în cazul locuințelor individuale, garajele, inclusiv cele incluse în corpul principal de clădire, se vor putea alipi limitelor laterale ale parcelei, cu condiția ca înălțimea calcanului rezultat să nu depășească 2,8 m;

(e) garajele se vor retrage cu cel puțin 6 m față de limita posterioară a parcelei.

#### 7. AMPLASAREA CLĂDIRILOR UNELE FAȚĂ DE ALTELE PE ACEEAȘI PARCELĂ

Distanța minimă dintre două clădiri aflate pe aceeași parcelă va fi egală cu înălțimea clădirii mai înalte, măsurată la cornișă sau atic în punctul cel mai înalt, dar nu mai puțin decât 6 m.

Uli/c\_b – Subzona aferentă locuințelor colective mici – În cazul în care pe o parcelă se amplasează un grup de locuințe colective mici, clădirile se pot învecina pe maximum două laturi, celelalte două laturi fiind în mod obligatoriu orientate spre spațiul public sau spațiul verde interior („curtea comună”). Distanța minimă dintre acestea va fi egală cu înălțimea clădirii mai înalte, măsurată la cornișă sau atic în punctul cel mai înalt, dar nu mai puțin decât 6 m. În același timp, „curtea comună” a ansamblului, delimitată de clădiri / limite de proprietate va avea pe ambele direcții o dimensiune minimă egală cu de două ori înălțimea clădirii adiacente celei mai înalte.

#### 8. CIRCULAȚII ȘI ACCESE

Autorizarea executării construcțiilor este permisă numai dacă există posibilități de acces la drumurile publice, în mod direct. De regulă, pe o parcelă se pot prevedea un singur acces pietonal și un singur acces carosabil. Accesul carosabil va avea lățimea de maximum 3 m.

Orice acces la drumurile publice se va face conform avizului și autorizației de construire, eliberate de administratorul acestora.

Pentru căile pietonale și carosabile din interiorul parcelelor se recomandă utilizarea pavimentelor

permeabile.

ULi/c\_b – Subzona aferentă locuințelor colective mici - este interzis accesul sau staționarea / parcarea autovehiculelor în curți, în porțiunea cuprinsă între clădire și limita posterioară de proprietate sau în „curtea comună”.

Autorizarea executării construcțiilor este permisă numai dacă există posibilități de acces la drumurile publice, în mod direct. Pe o parcelă se pot prevedea un singur acces pietonal și un singur acces carosabil. Accesul carosabil va avea lățimea de maximum 3 m.

Orice acces la drumurile publice se va face conform avizului și autorizației de construire, eliberate de administratorul acestora.

Pentru căile pietonale și carosabile din interiorul parcelelor se recomandă utilizarea pavimentelor permeabile.

ULi/c\_b – Subzona aferentă locuințelor colective mici - este interzis accesul sau staționarea / parcarea autovehiculelor în curți, în porțiunea cuprinsă între clădire și limita posterioară de proprietate sau în „curtea comună”.

## 9. STAȚIONAREA AUTOVEHICULELOR

ULi/c\_a - Subzona aferentă locuințelor individuale

Staționarea autovehiculelor se va organiza de regulă în interiorul parcelei.

ULi/c\_b – Subzona aferentă locuințelor colective mici

Staționarea autovehiculelor se va organiza de regulă în interiorul parcelei, în garaje subterane.

În cazul amplasării parcajelor la sol, distanța de la clădirile de locuit / limitele parcelelor până la cel mai apropiat parcaj va fi de minimum 5 m.

Se interzice organizarea de locuri de parcare cu acces direct din spațiul public, accesibile prin traversarea trotuarului.

Alternativ, parcajele / garajele pot fi organizate în comun (pachete de parcaje/garaje, garaje colective) pe terenuri aflate în coproprietatea locatarilor, la distanțe de maximum 150 m de cea mai îndepărtată locuință deservită. În acest caz distanța de la clădirile de locuit / limitele parcelelor până la cel mai apropiat parcaj va fi de minimum 5 m.

Necesarul de parcaje:

Locuințe individuale (unifamiliale) izolate sau cuplate, inclusiv în cazul în care ocupanții desfășoară activități liberale sau manufacturiere:

- (a) minimum un loc de parcare pentru clădiri cu AU mai mică de 100 mp;
- (b) minimum două locuri de parcare pentru clădiri cu AU mai mare de 100 mp.

Locuințe individuale (unifamiliale) însiruite și covor, sau semicolective:

- un loc de parcare pentru fiecare unitate locativă

Locuințe colective mici:

- un loc de parcare pentru fiecare unitate locativă

Servicii aferente funcțiunii de locuire (servicii de proximitate):

- două locuri de parcare.

Alte activități:

- conform Anexei 2

## 10. ÎNĂLTIMEA MAXIMĂ ADMISĂ A CLĂDIRILOR

ULi/c\_a - Subzona aferentă locuințelor individuale

Regimul de înăltime maxim admis este de două niveluri supraterane. Suplimentar față de acestea, este admisă o mansardă sau un nivel retras, conform definițiilor din glosarul anexat. Totalizat, regimul de înăltime nu poate depăși una dintre următoarele configurații: (S)+P+1+M, (S)+P+1+R, D+P+M, D+P+R (S – subsol, D – demisol, P – parter, M – mansardă, R – nivel retras). Înăltimea maximă admisă a clădirilor, măsurată la cornișa superioară sau la aticul ultimului nivel neretras, în punctul cel mai înalt, nu va depăși 8 m.

Înăltimea maximă admisă a clădirilor, măsurată la coama acoperișului sau la aticul nivelului retras, în punctul cel mai înalt, nu va depăși 12 m.

Prin excepție, pentru clădirile de tip covor, regimul de înăltime nu poate depăși una dintre următoarele configurații: D+P, (S)+P+R (nivel parțial), (S)+P+M, respectiv două niveluri supraterane.

ULi/c\_b – Subzona aferentă locuințelor colective mici

Regimul de înăltime maxim admis este de trei niveluri supraterane (parter și două etaje, parter, etaj și mansardă). Suplimentar față de acestea, este admis un demisol, ce va fi destinat în exclusivitate garajelor și altor funcții conexe, nu locuirii. Totalizat, regimul de înăltime nu poate depăși una dintre următoarele configurații: (S)+P+1+M, (S)+P+2, D+P+1+M, D+P+2 (S – subsol, D – demisol, P – parter, M – mansardă, R – nivel retras).

Înăltimea maximă admisă a clădirilor, măsurată la aticul ultimului nivel sau la coama acoperișului, în punctul cel mai înalt, nu va depăși 12 m.

Pentru clădirile de locuit de tip cascadă regimul de înăltime maxim admis este de cinci niveluri supraterane (demisol, parter și trei niveluri / etaje), cu condiția ca în nici un punct al construcției să nu se suprapună pe verticală mai mult de trei niveluri. Demisolul va fi destinat în exclusivitate garajelor și altor funcții conexe, nu locuirii.

Înăltimea maximă admisă a clădirilor de tip cascadă, măsurată la cornișa superioară sau la aticul ultimului nivel, în punctul cel mai înalt, nu va depăși 15 m, iar cea măsurată la coama acoperișului, în punctul cel mai înalt, nu va depăși 18 m. Înăltimea se măsoară de la baza fațadei din aval.

## 11. ASPECTUL EXTERIOR AL CLĂDIRILOR

Autorizarea executării construcțiilor este permisă numai dacă aspectul lor exterior nu contravine funcțiunii acestora, caracterului zonei și cum a fost el descris în preambul și peisajului urban. Autorizarea executării construcțiilor care, prin conformare, volumetrie și aspect exterior, intră în contradicție cu aspectul general al zonei și depreciază valorile general acceptate ale urbanismului și arhitecturii, este interzisă.

Arhitectura clădirilor va fi de natură modernă și va exprima caracterul programului (locuire). Se interzice realizarea de pastișe arhitecturale sau imitarea stilurilor istorice.

Volumetria va fi echilibrată, specifică programului de locuit.

Acoperișurile cu șarpantă vor avea forme simple, în două sau patru ape, cu pante egale și constante ce nu vor depăși 60°, sau cu terasă. Cornișele vor fi de tip urban.

Raportul plin-gol va fi cel specific programului.

Materialele de finisaj vor fi cele specifice programului – țiglă ceramică sau tablă lisă făltuită pentru acoperișe inclinate, tencuieli pentru fațade, placaje din piatră sau tencuieli pentru socluri și alte elemente arhitecturale. Pentru tâmplării (uși și ferestre) se recomandă lemnul.

Culorile vor fi pastelate, deschise, apropiate de cele naturale, specifice. Se interzice folosirea culorilor saturate, stridente, la toate elementele construcției.

Serviciile profesionale ale ocupanților vor putea fi marcate prin plăci metalice gravate cu dimensiunea maximă de 30x50 cm. Acestea vor fi amplasate numai la limita sau în afara domeniului public.

## **12. CONDIȚII DE ECHIPARE EDILITARĂ ȘI EVACUAREA DEȘEURILOR**

Autorizarea executării construcțiilor este admisă numai după finalizarea procesului de echipare completă edilitar-urbanistică a teritoriului ce ce a fost definit ca o etapă în procesul de urbanizare a terenurilor prin P.U.Z.

Toate construcțiile se vor racorda la rețelele edilitare edificate, disponibile și funcționale.

Se interzice conducerea apelor meteorice spre domeniul public sau parcelele vecine.

Firidele de branșament și contorizare vor fi integrate în împrejmuire.

Se interzice dispunerea aeriană a cablurilor de orice fel (electrice, telefonice, CATV etc).

Fiecare parcelă va dispune de o platformă sau de un spațiu interior parcelei (eventual integrat în împrejmuire) destinat colectării deșeurilor menajere, accesibil din spațiul public.

## **13. SPAȚII LIBERE ȘI SPAȚII PLANTATE**

Pe ansamblul unei parcele, spațiile verzi organizate pe solul natural vor ocupa minim 40% din suprafața totală și vor cuprinde exclusiv vegetație (joasă, medie și înaltă). Prin excepție, la locuințele covor, spațiile verzi vor ocupa minimum 25% din suprafața unei parcele. Suprafețele având o îmbrăcăminte de orice tip sunt cuprinse în categoria spațiilor libere.

Pe fața de teren cuprinsă între stradă / spațiu public și clădirile retrase de la aliniament (grădina de fațadă), minim 60% din suprafețe vor fi organizate ca spații verzi.

Eliminarea arborilor maturi este interzisă, cu excepția situațiilor în care aceștia reprezintă un pericol iminent pentru siguranța persoanelor sau a bunurilor sau ar împiedica realizarea construcțiilor.

## **14. ÎMPREJMUIRI**

Spre spațiul public aliniamentul va fi închis pe toată lungimea sa prin împrejmuire. P.U.Z. poate stabili neînchiderea aliniamentelor cu împrejmuri. În acest caz măsura se va aplica în mod obligatoriu unitar.

Împrejmurile orientate spre spațiul public vor avea un soclu opac cu înălțimea maximă de 80 cm și o parte transparentă, realizată din grilaj metalic sau într-un sistem similar care permite vizibilitatea în ambele direcții și pătrunderea vegetației. Înălțimea maximă a împrejmuirilor va fi de 2,2 m. Împrejmurile vor putea fi dublate de garduri vii.

Împrejmurile spre parcelele vecine vor avea maximum 2,20 m înălțime și vor fi de tip transparent sau opac.

Portile împrejmuirilor situate în aliniament se vor deschide spre interiorul parcelei. Tratamentul arhitectural al împrejmuirilor va fi corelat cu cel al clădirilor aflate pe parcelă.

## **SECȚIUNEA 4. POSIBILITĂȚI MAXIME DE OCUPARE ȘI UTILIZARE A TERENULUI**

### **15. PROCENT MAXIM DE OCUPARE A TERENULUI (P.O.T.)**

P.O.T. maxim = 35%

pentru toate utilizările admise, cu excepția locuințelor covor pentru care

P.O.T. maxim = 60%

### **16. COEFICIENT MAXIM DE UTILIZARE A TERENULUI (C.U.T.)**

C.U.T. Maxim = 0,9.

## **4. REGIM ACTUALIZARE:**

- În baza HCL nr. 579/2018 se modifică parțial și se completează Regulamentul Local de Urbanism aferent documentației "Actualizare Plan Urbanistic General al municipiului Cluj-Napoca", aprobat cu HCL nr. 493/22.12.2014.

- Potrivit art. 32, al. (1) lit.c) din Legea nr 350/2001 actualizata, în cazul în care prin cererea pentru emiterea certificatului de urbanism se solicită o modificare de la prevederile documentațiilor de urbanism aprobată pentru zona respectivă sau dacă condițiile specifice ale amplasamentului ori natura obiectivelor de investiții o impun, autoritatea publică locală are dreptul ca, după caz, prin certificatul de urbanism:

- să condiționeze autorizarea investiției de aprobarea de către autoritatea publică competentă a

unui plan urbanistic zonal, elaborat și finanțat prin grija persoanelor fizice și/sau juridice interesate, numai în baza unui aviz prealabil de oportunitate întocmit de structura specializată condusă de arhitectul-șef și aprobat, după caz, conform competenței

- Potrivit art. 32, al. (4) al Legii nr. 350/2001 actualizată , elaborarea Planului Urbanistic Zonal este posibilă numai după obținerea în prealabil a unui aviz de oportunitate.
- În vederea elaborării PUZ se va urma procedura specifică de informare și consultare a publicului aprobată cu HCL nr.153/10.04.2012.
- Conform Legii 350/2001 modificată și actualizată, art. 32, alin. (6), după aprobarea Planului Urbanistic Zonal, în Consiliul Local, se poate întocmi documentația tehnică în vederea obținerii Autorizației de Construire.

#### NOTĂ:

S-a solicitat emitera unui certificat de urbanism în scopul "elaborare Plan Urbanistic Zonal în vederea constituției unei subzone de agrement".

Parcelele pentru care se solicită inițierea PUZ sunt identificate prin CF nr 255046, 327627, 292027 / nr cadastral 16953, 327627, 16952 UAT Cluj.

Prin avizul de oportunitate se stabilesc următoarele:

- a) teritoriul ce urmează să fie reglementat prin Planul urbanistic zonal;
- b) categoriile functionale ale dezvoltării și eventualele servitutii;
- c) indicatorii urbanistici obligatorii – limitele minime și maxime;
- d) dotațiile de interes public necesare, asigurarea accesurilor, parcajelor, utilitatilor;
- e) capacitatele de transport admise.

Documentația pentru avizul de oportunitate se întocmeste potrivit art.32 alin (3) din Legea 350/2001 și va contine:

- a) piese scrise, respectiv memoriu tehnic explicativ, care va cuprinde prezentarea investiției/operațiunii propuse, indicatorii propuși, modul de integrare a acesteia în zonă, prezentarea consecințelor economice și sociale la nivelul unității teritoriale de referință, categoriile de costuri ce vor fi suportate de investitorii privați și categoriile de costuri ce vor cădea în sarcina autorității publice locale;
- b) piese desenate, respectiv încadrarea în zonă, plan topografic/cadastral, cu zona de studiu, conceptul propus - plan de situație cu prezentarea funcțiunilor, a vecinătăților, modul de asigurare a accesurilor și utilităților.

Se va întocmi o documentație de urbanism faza PUZ conform Metodologiei de elaborare și continutul cadru Indicativ GM-010-2000, emisă de M.L.P.A.T.

Pentru întocmirea, avizarea și aprobarea documentației de urbanism, se vor depune și obține următoarele avize, acorduri, studii, etc:

- Aviz de oportunitate favorabil pentru inițiere PUZ -conf. Legii nr. 350/2001 art.32, alin (1), lit c)
- Primărie - Directia Tehnică - Serviciul Siguranta Circulației
- Avize de amplasament: SC Compania de Apă Somes SA, SC DelGaz Grid SA, SC Electrica SA, Romtelecom,
- Aviz Directia de Sanatate Publica a Județului Cluj
- Act de reglementare al autoritatii competente pentru protectia mediului
- studiu geotehnic
- plan topografic vizat de Oficiul de Cadastru și Publicitate Imobiliara pentru întocmirea PUZ (plan de încadrare în zona și plan de situație – în format analogic și digital – format .dxf sistem de coordonate Stereo '70) și proces verbal de receptie
- Aviz Arhitect Sef (fundamentat CTATU) pentru P.U.Z.
- HCL pentru PUZ și plan reglementari cu viza secretariat CTATU
- P.U.Z. elaborat conform Metodologiei de elaborare și continutul cadru Indicativ GM-010-2000, emisă de M.L.P.A.T.
- dovadă achitării tarifului de exercitare a dreptului de semnatura R.U.R.

Prezentul certificat de urbanism poate fi utilizat în scopul declarat pentru:

**"ELABORARE PLAN URBANISTIC ZONAL CONFORM LEGII NR 350/2001 MODIFICATA - vezi PCT 4"**

Certificatul de urbanism nu ține loc de autorizație de construire/desființare și nu conferă dreptul de a executa lucrări de construcții.

Prezentul certificat de urbanism are valabilitatea de 24 luni de la data emiterii. Prelungirea termenului de valabilitate a certificatului de urbanism se poate face la cererea titularului, formulata cu cel putin 15 zile inaintea expirarii acestuia.

PRIMAR,  
EMIL BOGDAN  


SECRETAR GENERAL,  
Aurora Rosca  


ARHITECT-SEF,  
Daniel Pop  
  
Întocmit,  
Paula Giurgiu  


DIRECTOR EXECUTIV,  
Corina Ciuban  


Elaborat: numar exemplare 2

Achitat taxa de: 85.68 lei, conform Chitanței nr. 5500101 din 22/06/2021.

Prezentul certificat de urbanism a fost transmis solicitantului direct la data de 05 / 08 / 2021.

În conformitate cu prevederile Legii nr. 50/1991 privind autorizarea executării lucrărilor de construcții, republicată, cu modificările și completările ulterioare,

*se prelungește valabilitatea*

#### **Certificatul de urbanism**

de la data de \_\_\_\_\_ / \_\_\_\_\_ / \_\_\_\_\_ până la data de \_\_\_\_\_ / \_\_\_\_\_ / \_\_\_\_\_

După această dată, o nouă prelungire a valabilității nu este posibilă, solicitantul urmând să obțină, în condițiile legii, un alt certificat de urbanism.

Primar,

Secretar general,

\_\_\_\_\_

\_\_\_\_\_

Arhitect-șef,

Director executiv,

\_\_\_\_\_

\_\_\_\_\_

Şef serviciu,

\_\_\_\_\_

Data prelungirii valabilității: \_\_\_\_\_ / \_\_\_\_\_ / \_\_\_\_\_  
 Achitat taxa de: \_\_\_\_\_ lei, conform Chitanței/O.P. nr. \_\_\_\_\_ din  
 \_\_\_\_\_ / \_\_\_\_\_ / \_\_\_\_\_  
 Transmis solicitantului la data de \_\_\_\_\_ / \_\_\_\_\_ / \_\_\_\_\_ direct/prin poșta.




ANEXĂ LA CERTIFICATUL DE URBANISM


2441 din 05 AUG 2021

PARCELĂ STUDIATĂ

 <b>arch. SORIN SCRIPCARIU</b> Str. Calea Motilor, nr. 100A 400370 CLUJ-NAPOCA, TEL./FAX: 0264-590.261 CUI: 30239221, ORC J12/1426/2012	<b>ELABORARE PUZ ÎN VEDERE CONSTITUIRII UNEI SUBZONE DE AGREMENT</b>		
	Amplasament: Municipiu Cluj-Napoca, str.Borhanci nr.76F prov Beneficiari: S.C. TCI Contractor General S.A. 477/2021		
SEF PROIECT	Arh. Sorin Scripcariu	Scara 1:500	
VERIFICAT	Arh. Sorin Scripcariu		A.01
PROIECTAT	Arh. Nicolae Cosoreci	Iun. 2021	
<b>PLAN DE ÎNCADRARE</b>			

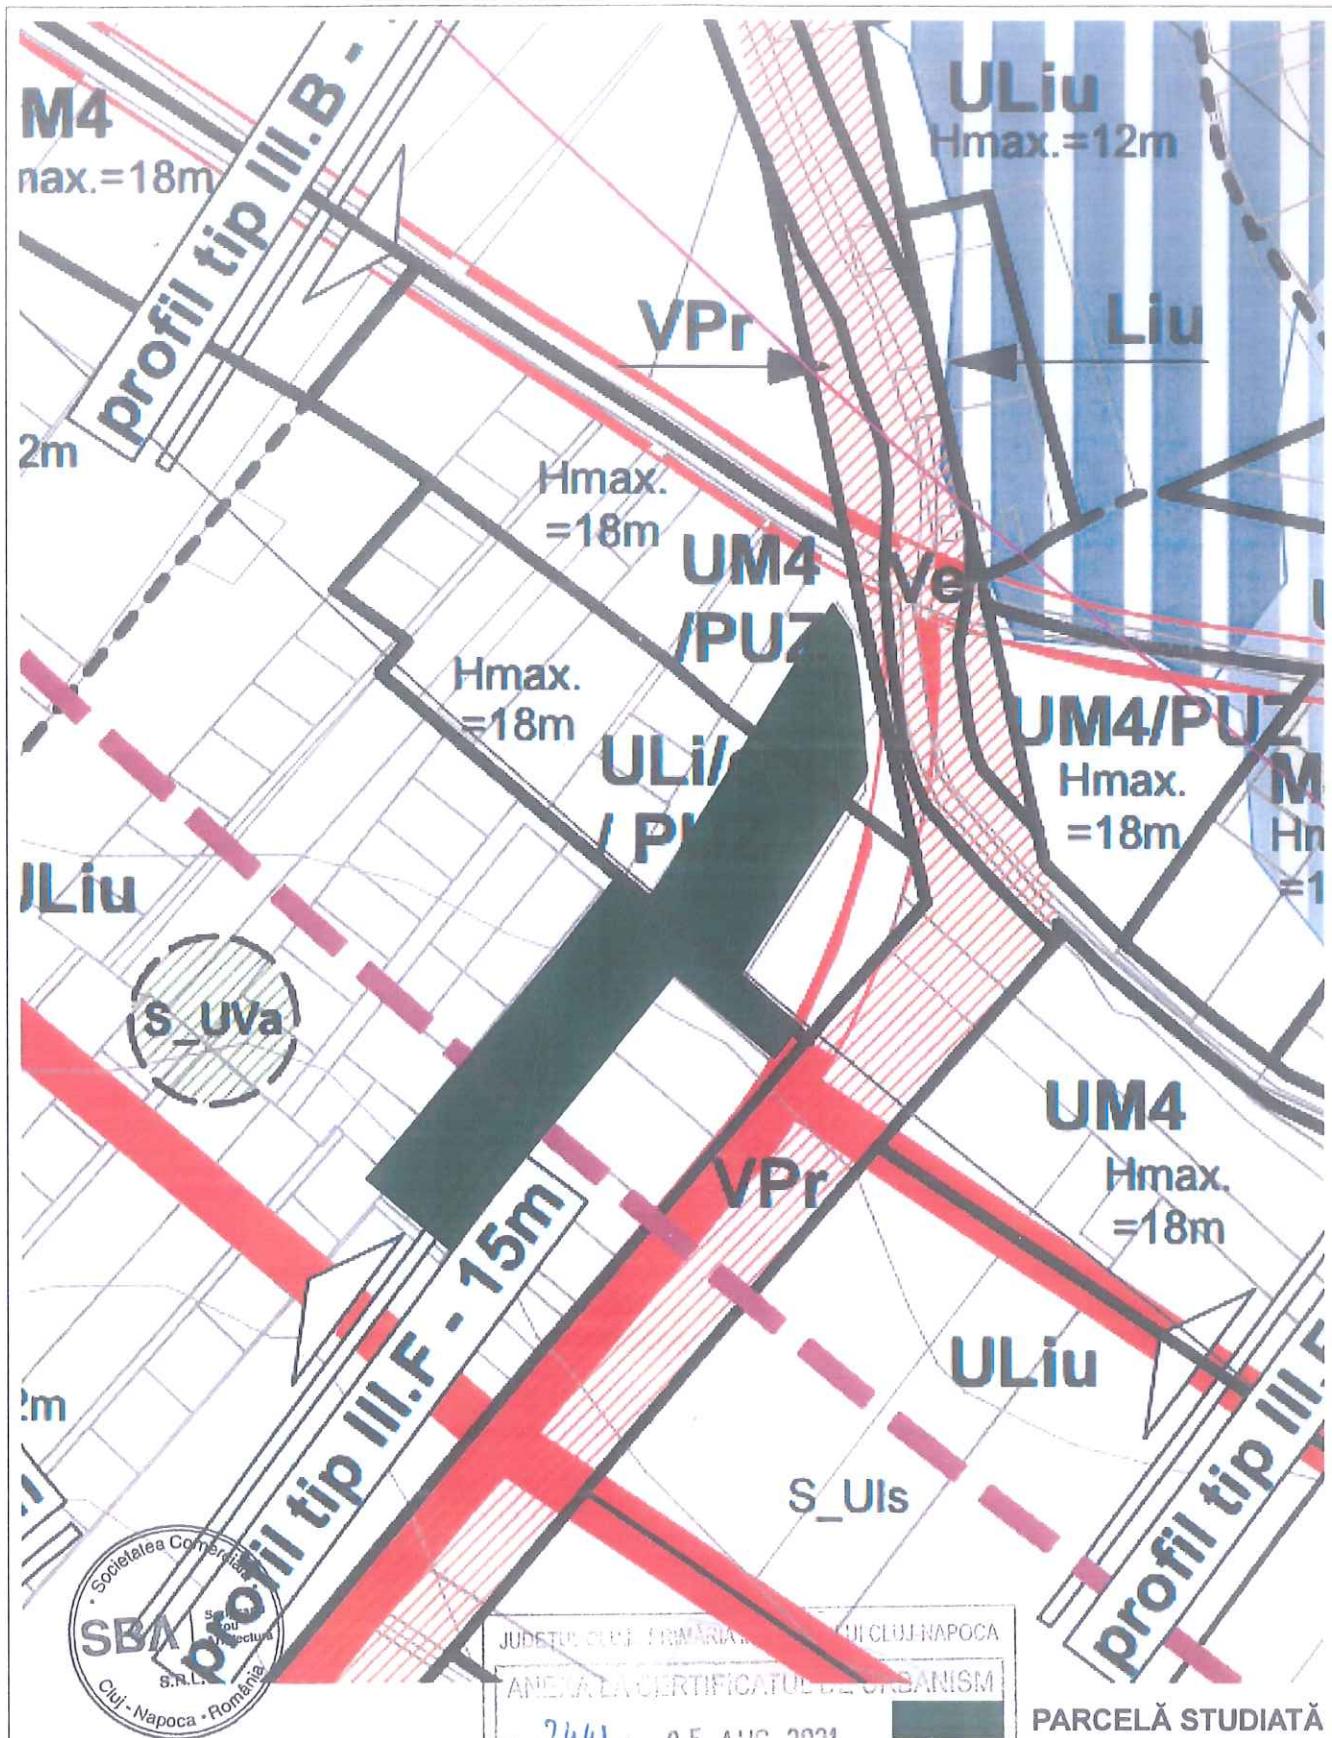

	arch. SORIN SCRIPCARIU Str. Calea Motilor, nr. 100A 400370 CLUJ-NAPOCA, TEL./FAX: 0264-590.261 CUI: 30239221, ORC J12/1426/2012	ELABORARE PUZ ÎN VEDERE CONSTITUIRII ANEI SUBZONE DE AGREMENT	FAZA C.U.
SEF PROIECT	Arh. Sorin Scripcariu	Scara 1:500	Amplasament: Municipiul Cluj-Napoca, str. Borhanci nr.76F prov Beneficiari: S.C. TCI Contractor General S.A.
VERIFICAT	Arh. Sorin Scripcariu		477/2021
PROIECTAT	Arh. Nicolae Cosoreci		Iun. 2021
		PLAN DE ÎNCADRARE ÎN P.U.G.	A.02

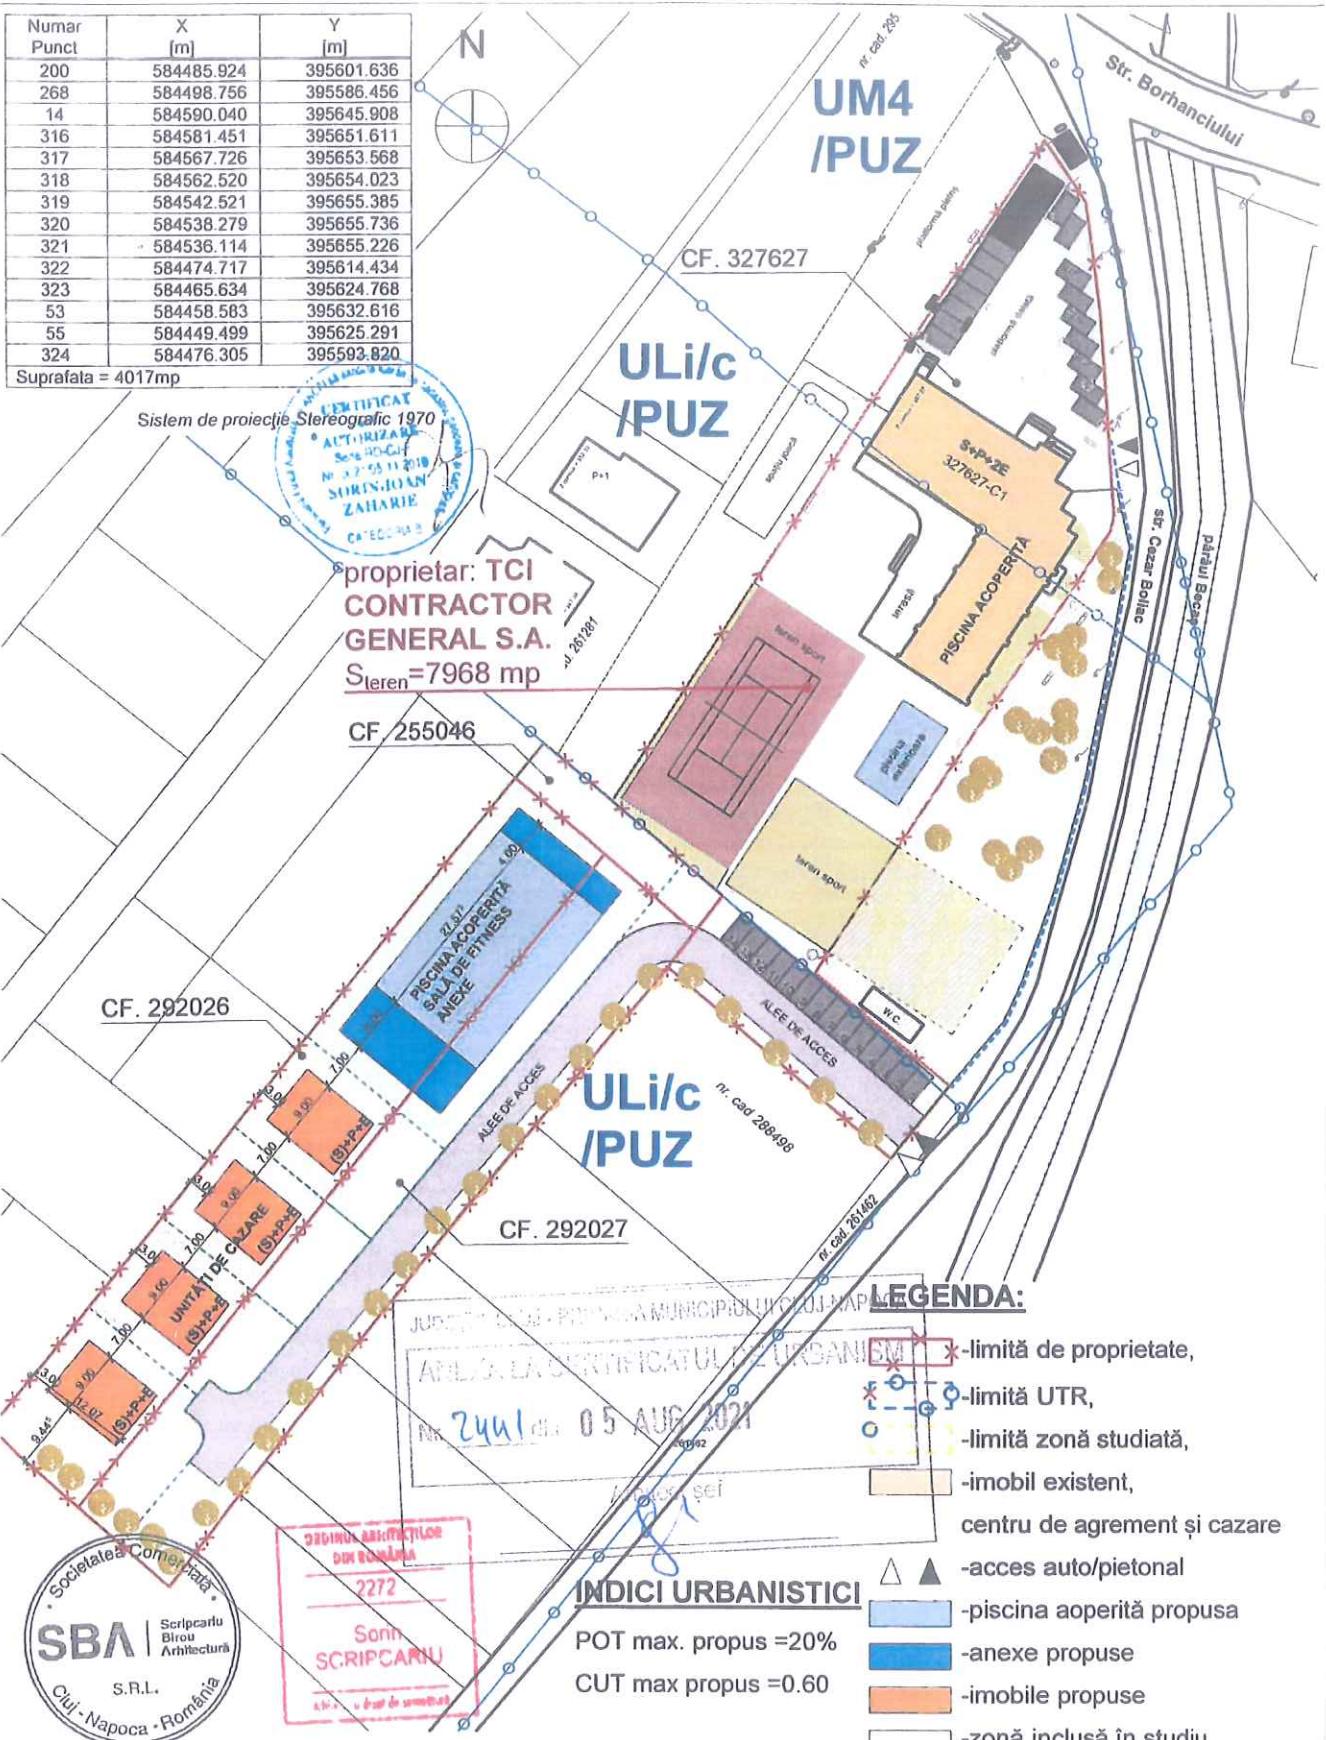

ELABORARE PUZ ÎN VEDERE CONSTITUIRII UNEI SUBZONE DE AGREMENT				FAZA C.U.
Amplasament: Municipiul Cluj-Napoca, str.Borhanci nr.76F prov Beneficiari: S.C. TCI Contractor General S.A.				477/2021
SEF PROIECT	Arh. Sorin Scripcariu		Scara 1:500	
VERIFICAT	Arh. Sorin Scripcariu			
PROIECTAT	Arh. Nicolae Cosoreci		Iun. 2021	A.03
PLAN DE SITUATIE				