


- MOV = 80 m² terasă + 8,8 m² suprafață interioară
- ROȘU = 74 m² terasă + 8,8 m² suprafață interioară
- VERDE = 67 m² terasă + 8,8 m² suprafață interioară
- GALBEN = 54 m² terasă + 8,8 m² suprafață interioară

Lot 4

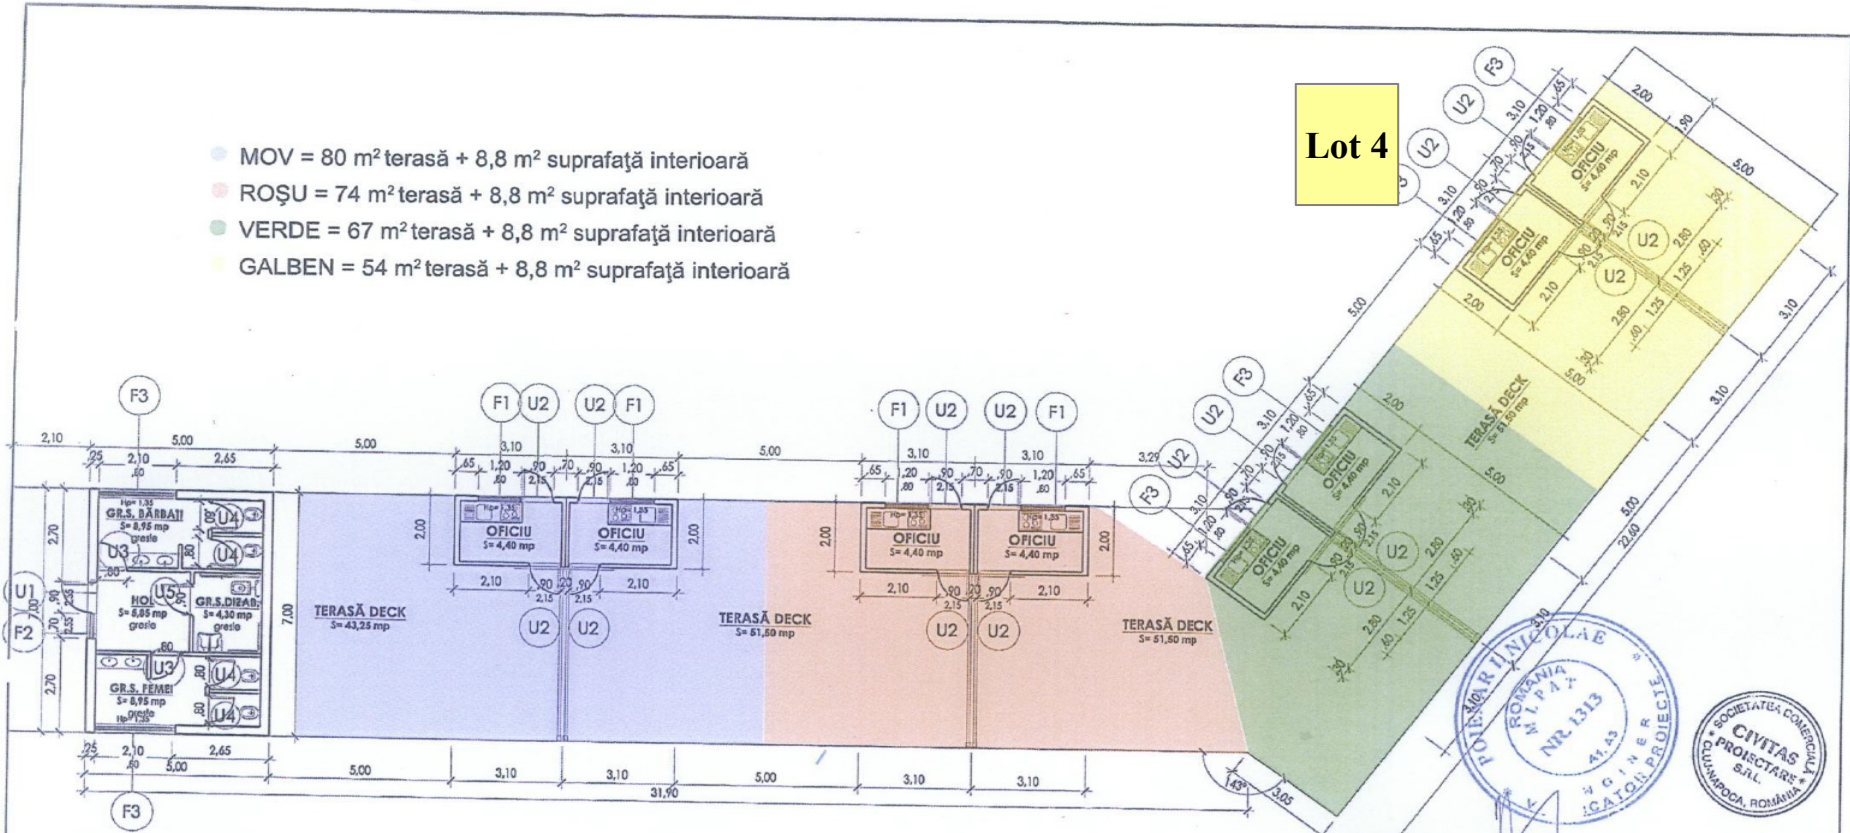

PLAN PARTER



VERIFICATOR PROIECT:		Beneficiar:		proiect nr.	
CIVITAS s.c. CIVITAS PROIECTARE s.r.l. s. str. Ardeilor nr. 7, Cluj-Napoca tel. 0254-433 545 fax 0254-432 876 RG 25990135 nr. 12 / 04.07.2012		MUNICIPALITATEA CLUJ-NAPOCA		1964	
SIF PROIECT arh. D. BERCAN	NUME arh. F. TIMARTU	SCALA 1:100	Titlu COMPLEX DE AGRIEMENT - BAZA SPORTIVA CARTIER GHEORGHEN str. Cluj-Napoca, nr. A. Vasile Velezei		
PROIECTAT arh. D. BERCAN	data 10 2013	preluat nr. Ob. 7 CLĂDIRI ALIMENTAȚIE PUBLICĂ -PLAN ANEXA LA TABLOUL DE TAMPANIRE- 7-102			

