

PROIECT NR. 78/2021:  
**REGENERARE URBANĂ A ZONEI VERZI  
 EXPO-TRANSILVANIA: AMENAJARE ȘI  
 EXTINDERE PARC „AUREL VLAICU”,  
 AMENAJARE STRĂZI ADIACENTE DUPĂ  
 CONCEPTUL WALKABLE AND SMART - CITY  
 ȘI CONSTRUIRE PARKING**

FAZA PROIECT: **STUDIU DE FEZABILITATE  
 CU ELEMENTE DALI**

AMPLASAMENT: str. Aurel Vlaicu | municipiul Cluj-Napoca | județul Cluj



Calea Moșilor | nr.3 | 400001 | Cluj-Napoca |  
 tel. 0264 596030 | e-mail: dezvoltare@primariaclujnapoca.ro


BENEFICIAR:  
**MUNICIPIUL CLUJ NAPOCA**

FIP CONSULTING S.C. FIP CONSULTING S.R.L.  
 Cluceru Udricani, nr. 20, Sector 3,  
 București  
 4409989/2020

PROIECTANT GENERAL:	SEMNĂTURĂ ȘI ȘTAMPILĂ
<b>S.C. FIP CONSULTING S.R.L.</b>	
MANAGER PROIECT: <b>Radu ANDRONIC</b>	
SPECIALITATE AMENAJARE PEISAGISTICĂ	
COORDONATOR: <b>dr. arh. habil. urb. Cerasella CRĂCIUN</b>	
PROIECTAT: <b>urbanist peisagist Ioana Iulia AFLOREI</b>	
PROIECTAT: <b>urbanist peisagist Nicoleta Oana DOBRE</b>	
DESENAT: <b>urbanist peisagist Cristina Felicia COSTAN</b>	
DENUMIRE PLANȘĂ: <b>SUBOBIECT 1 - PIAȚETA ACCES STAȚIE METROU</b>	SCARA: <b>1:200</b>

DATA PREDĂRII: 2023	REVIZIE: 00	NR. PLANȘĂ: subOB.1
------------------------	----------------	------------------------

© S.C. FIP CONSULTING S.R.L.  
 REPRODUCEREA INTEGRALĂ SAU PARȚIALĂ A ACESTUI DOCUMENT, PRECUM ȘI TRANSMIȘTEREA DATELOR INCLUSE ÎN ACESTEA ESTE PERMISĂ NUMAI ÎN CONDIȚIILE STIPULATE ÎN CONTRACT. UTILIZAREA EXTRA-CONTRACTUALĂ NECESITĂ ACORDUL SCRIS AL PROIECTANTULUI GENERAL, RESPECTIV S.C. FIP CONSULTING S.R.L. ORICE MODIFICARE FĂRĂ ACORDUL SCRIS AL PROIECTANTULUI NU ESTE PERMISĂ.

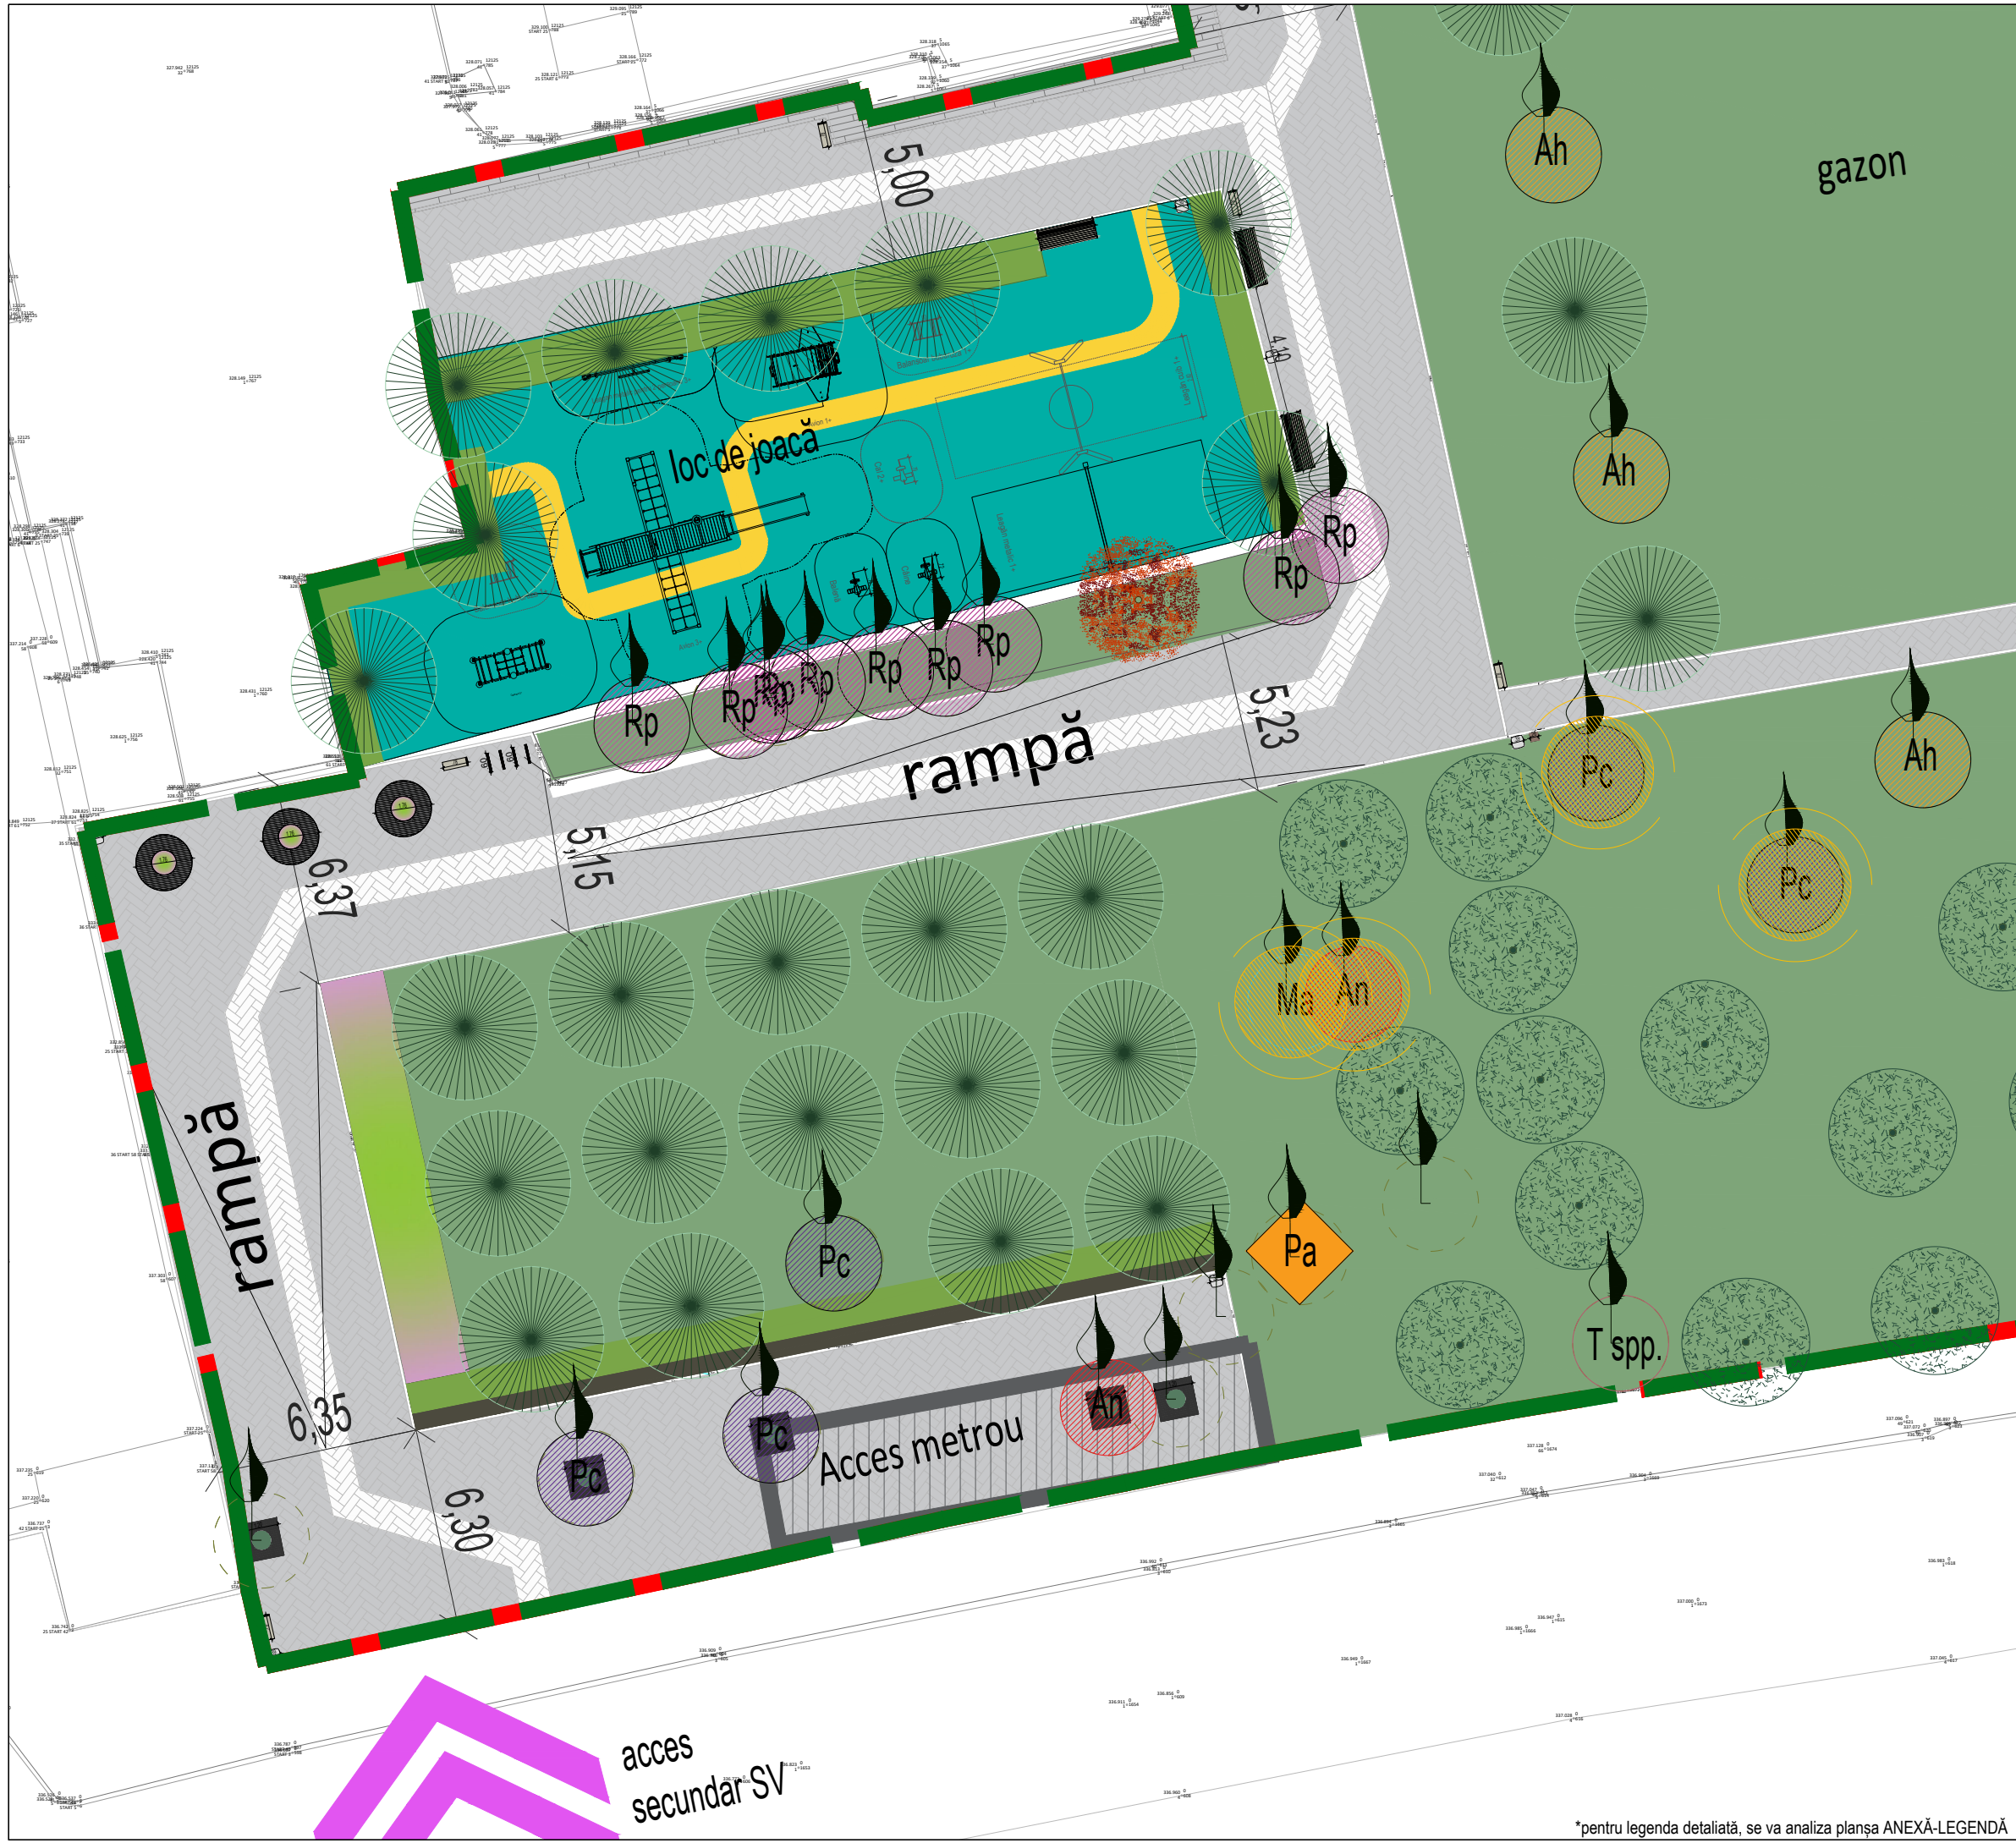


\*pentru legenda detaliată, se va analiza planșa ANEXĂ-LEGENDA







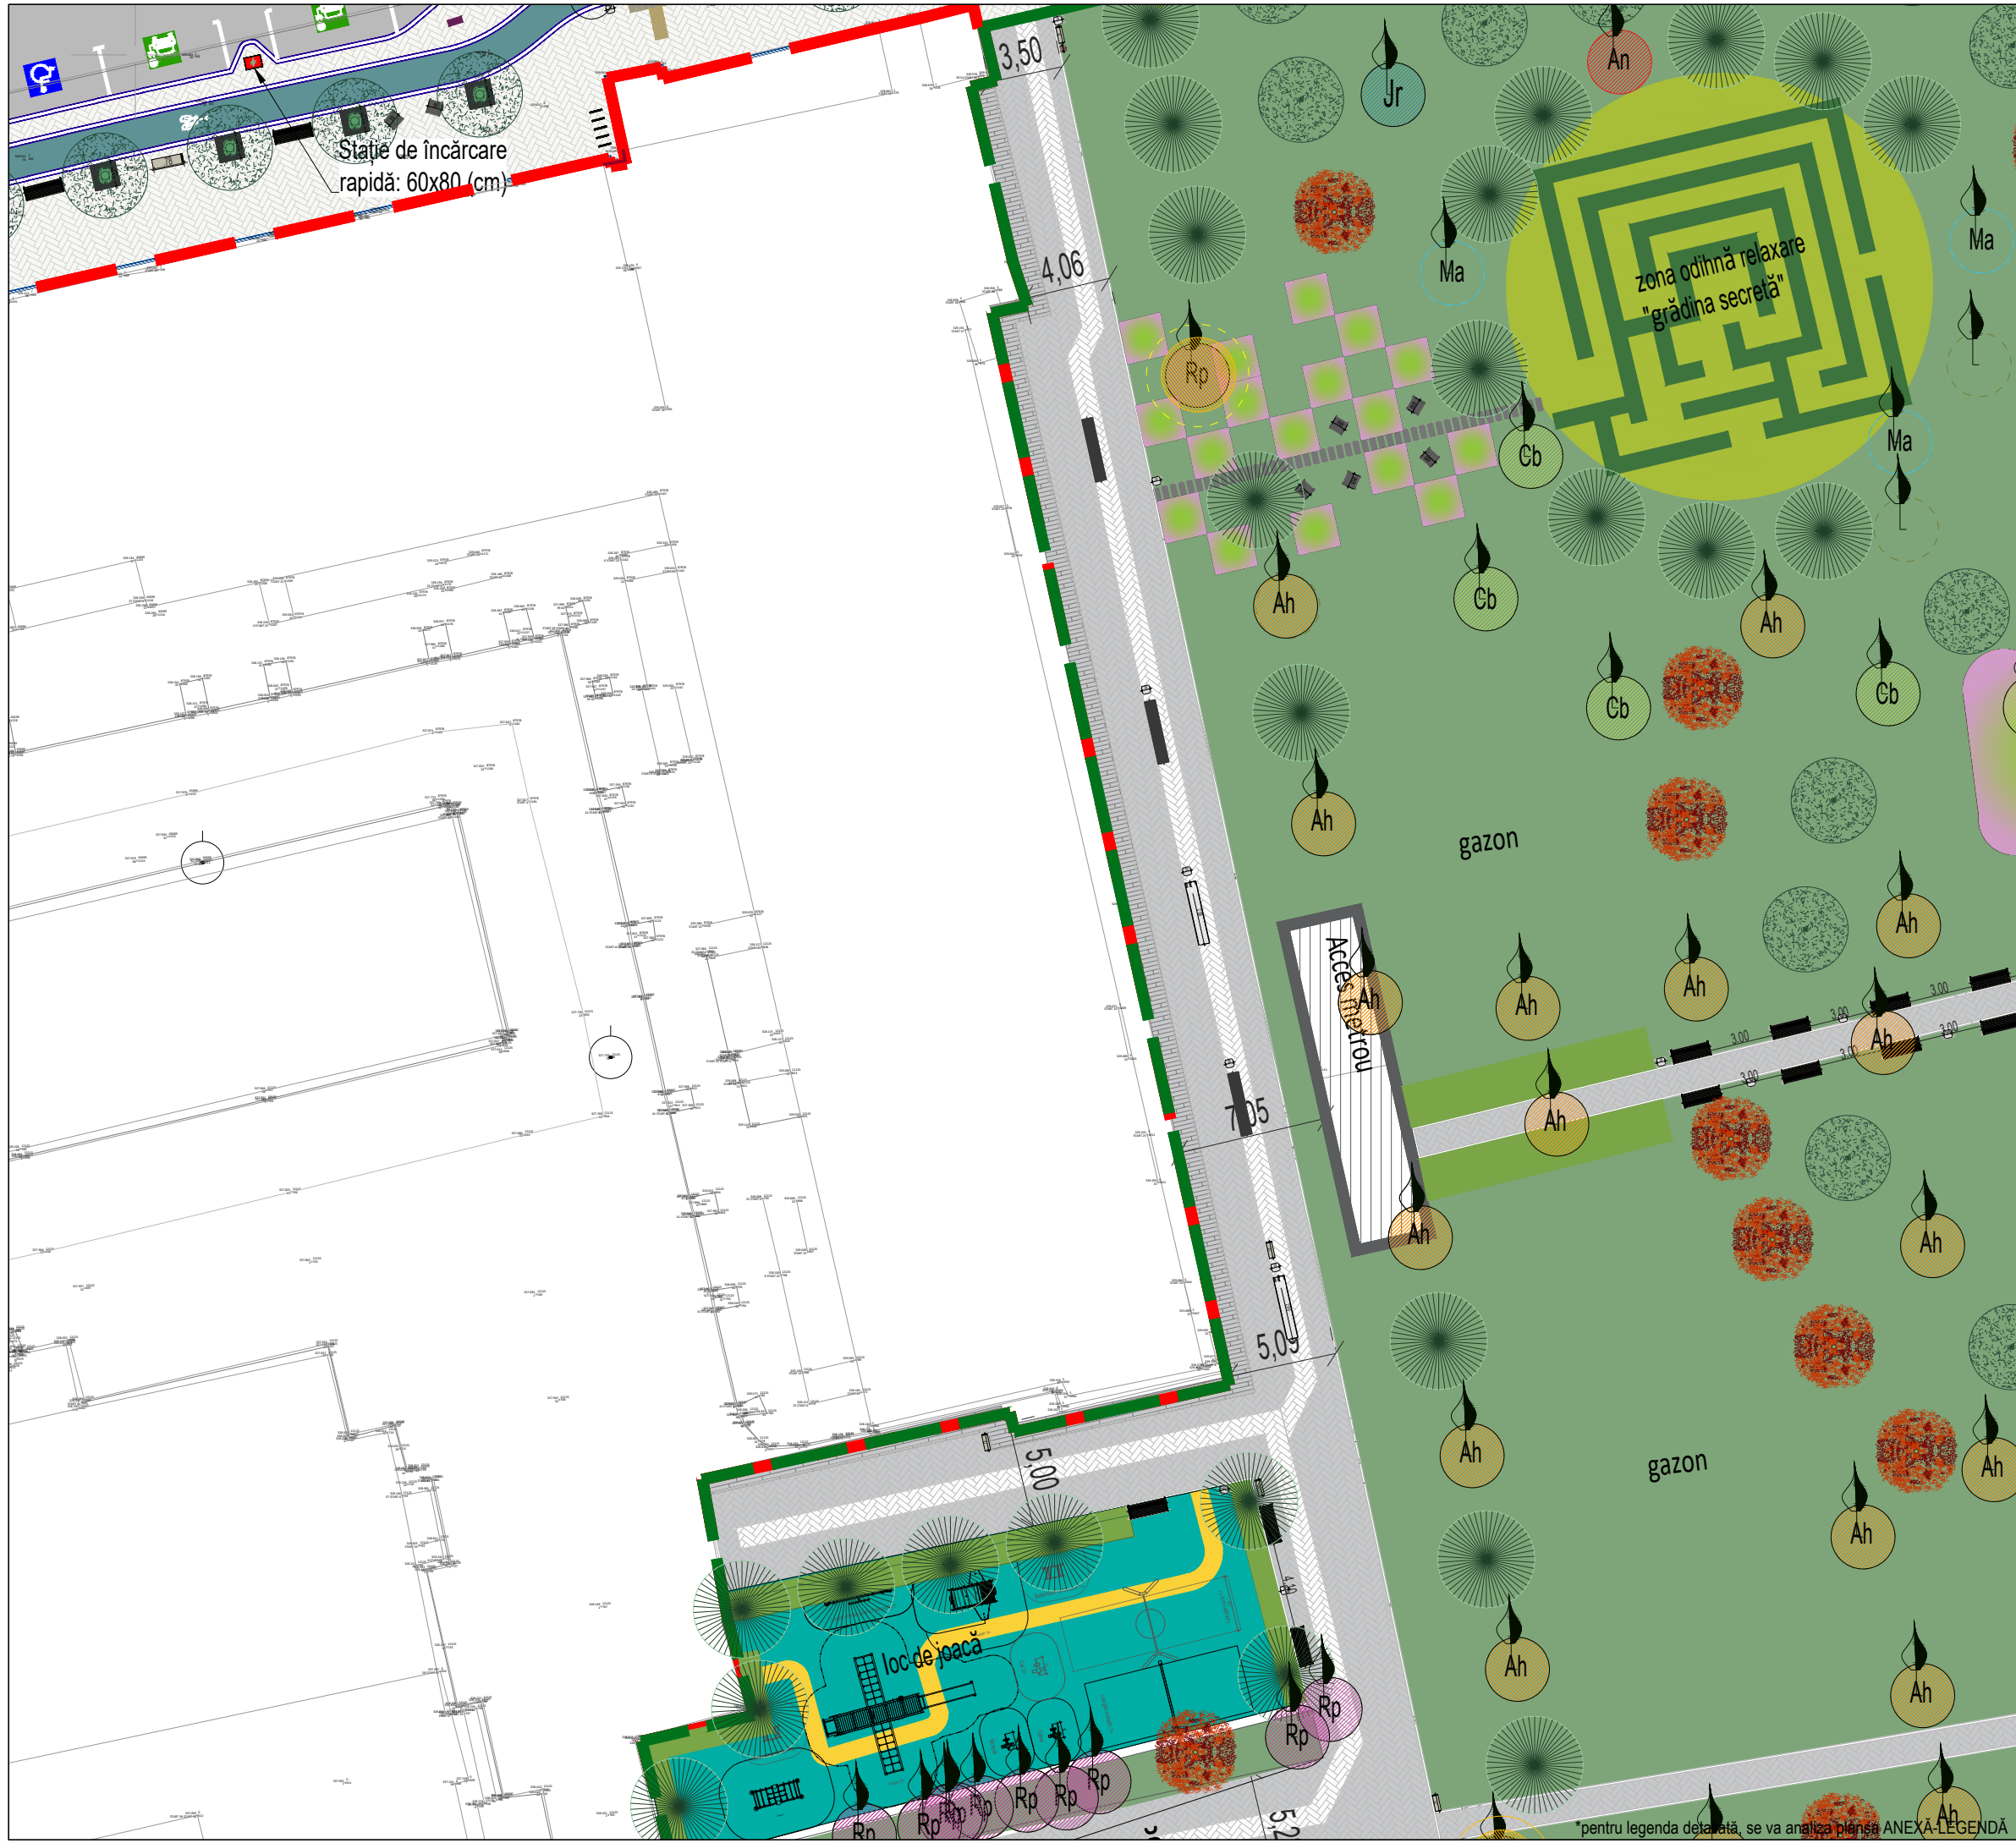



PROIECT NR. 78/2021:  
**REGENERARE URBANĂ A ZONEI VERZI  
 EXPO-TRANSILVANIA: AMENAJARE ȘI  
 EXTINDERE PARC „AUREL VLAICU”,  
 AMENAJARE STRĂZI ADIACENTE DUPĂ  
 CONCEPTUL WALKABLE AND SMART - CITY  
 ȘI CONSTRUIRE PARKING**

FAZA PROIECT: **STUDIU DE FEZABILITATE  
 CU ELEMENTE DALI**

AMPLASAMENT: str. Aurel Vlaicu | municipiul Cluj-Napoca | județul Cluj

 Calea Moșilor | nr.3 | 400001 | Cluj-Napoca |  
 tel. 0264 596030 | e-mail: dezvoltare@primariaclujnapoca.ro

BENEFICIAR:  
**MUNICIPIUL CLUJ NAPOCA**

 S.C. FIP CONSULTING S.R.L.  
 Cluceru Udricani, nr. 20, Sector 3,  
 București  
 J40/9989/2020



PROIECTANT GENERAL:	SEMNĂTURĂ ȘI ȘTAMPILĂ
<b>S.C. FIP CONSULTING S.R.L.</b>	
MANAGER PROIECT: <b>Radu ANDRONIC</b>	
SPECIALITATE AMENAJARE PEISAGISTICĂ	
COORDONATOR: <b>dr. arh. habil. urb. Cerasella CRĂCIUN</b>	
PROIECTAT: <b>urbanist peisagist Ioana Iulia AFLOREI</b>	
PROIECTAT: <b>urbanist peisagist Nicoleta Oana DOBRE</b>	
DESENAT: <b>urbanist peisagist Cristina Felicia COSTAN</b>	
DENUMIRE PLANȘĂ: <b>SUBOBIECT 3 - ALEE ACCES CĂTRE TRIBUNUL VLĂDUȚIU</b>	SCARA: <b>1:300</b>

DATA PREDĂRII: 2023	REVIZIE: 00	NR. PLANȘĂ: subOB.3
------------------------	----------------	------------------------

© S.C. FIP CONSULTING S.R.L.  
 REPRODUCEREA INTEGRALĂ SAU PARȚIALĂ A ACESTUI DOCUMENT, PRECIUM ȘI TRANSMIȘTEREA DATELOR INCLUSE ÎN ACESTEA ESTE PERMISĂ NUMAI  
 ÎN CONDIȚIILE STIPULATE ÎN CONTRACT. UTILIZAREA EXTRA-CONTRACTUALĂ NECESITĂ ACORDUL SCRIS AL PROIECTANTULUI GENERAL, RESPECTIV  
 S.C. FIP CONSULTING S.R.L. ORICE MODIFICARE FĂRĂ ACORDUL SCRIS AL PROIECTANTULUI NU ESTE PERMISĂ.

\*pentru legenda detaliată, se va analiza planșa ANEXĂ-LEGENDA



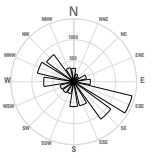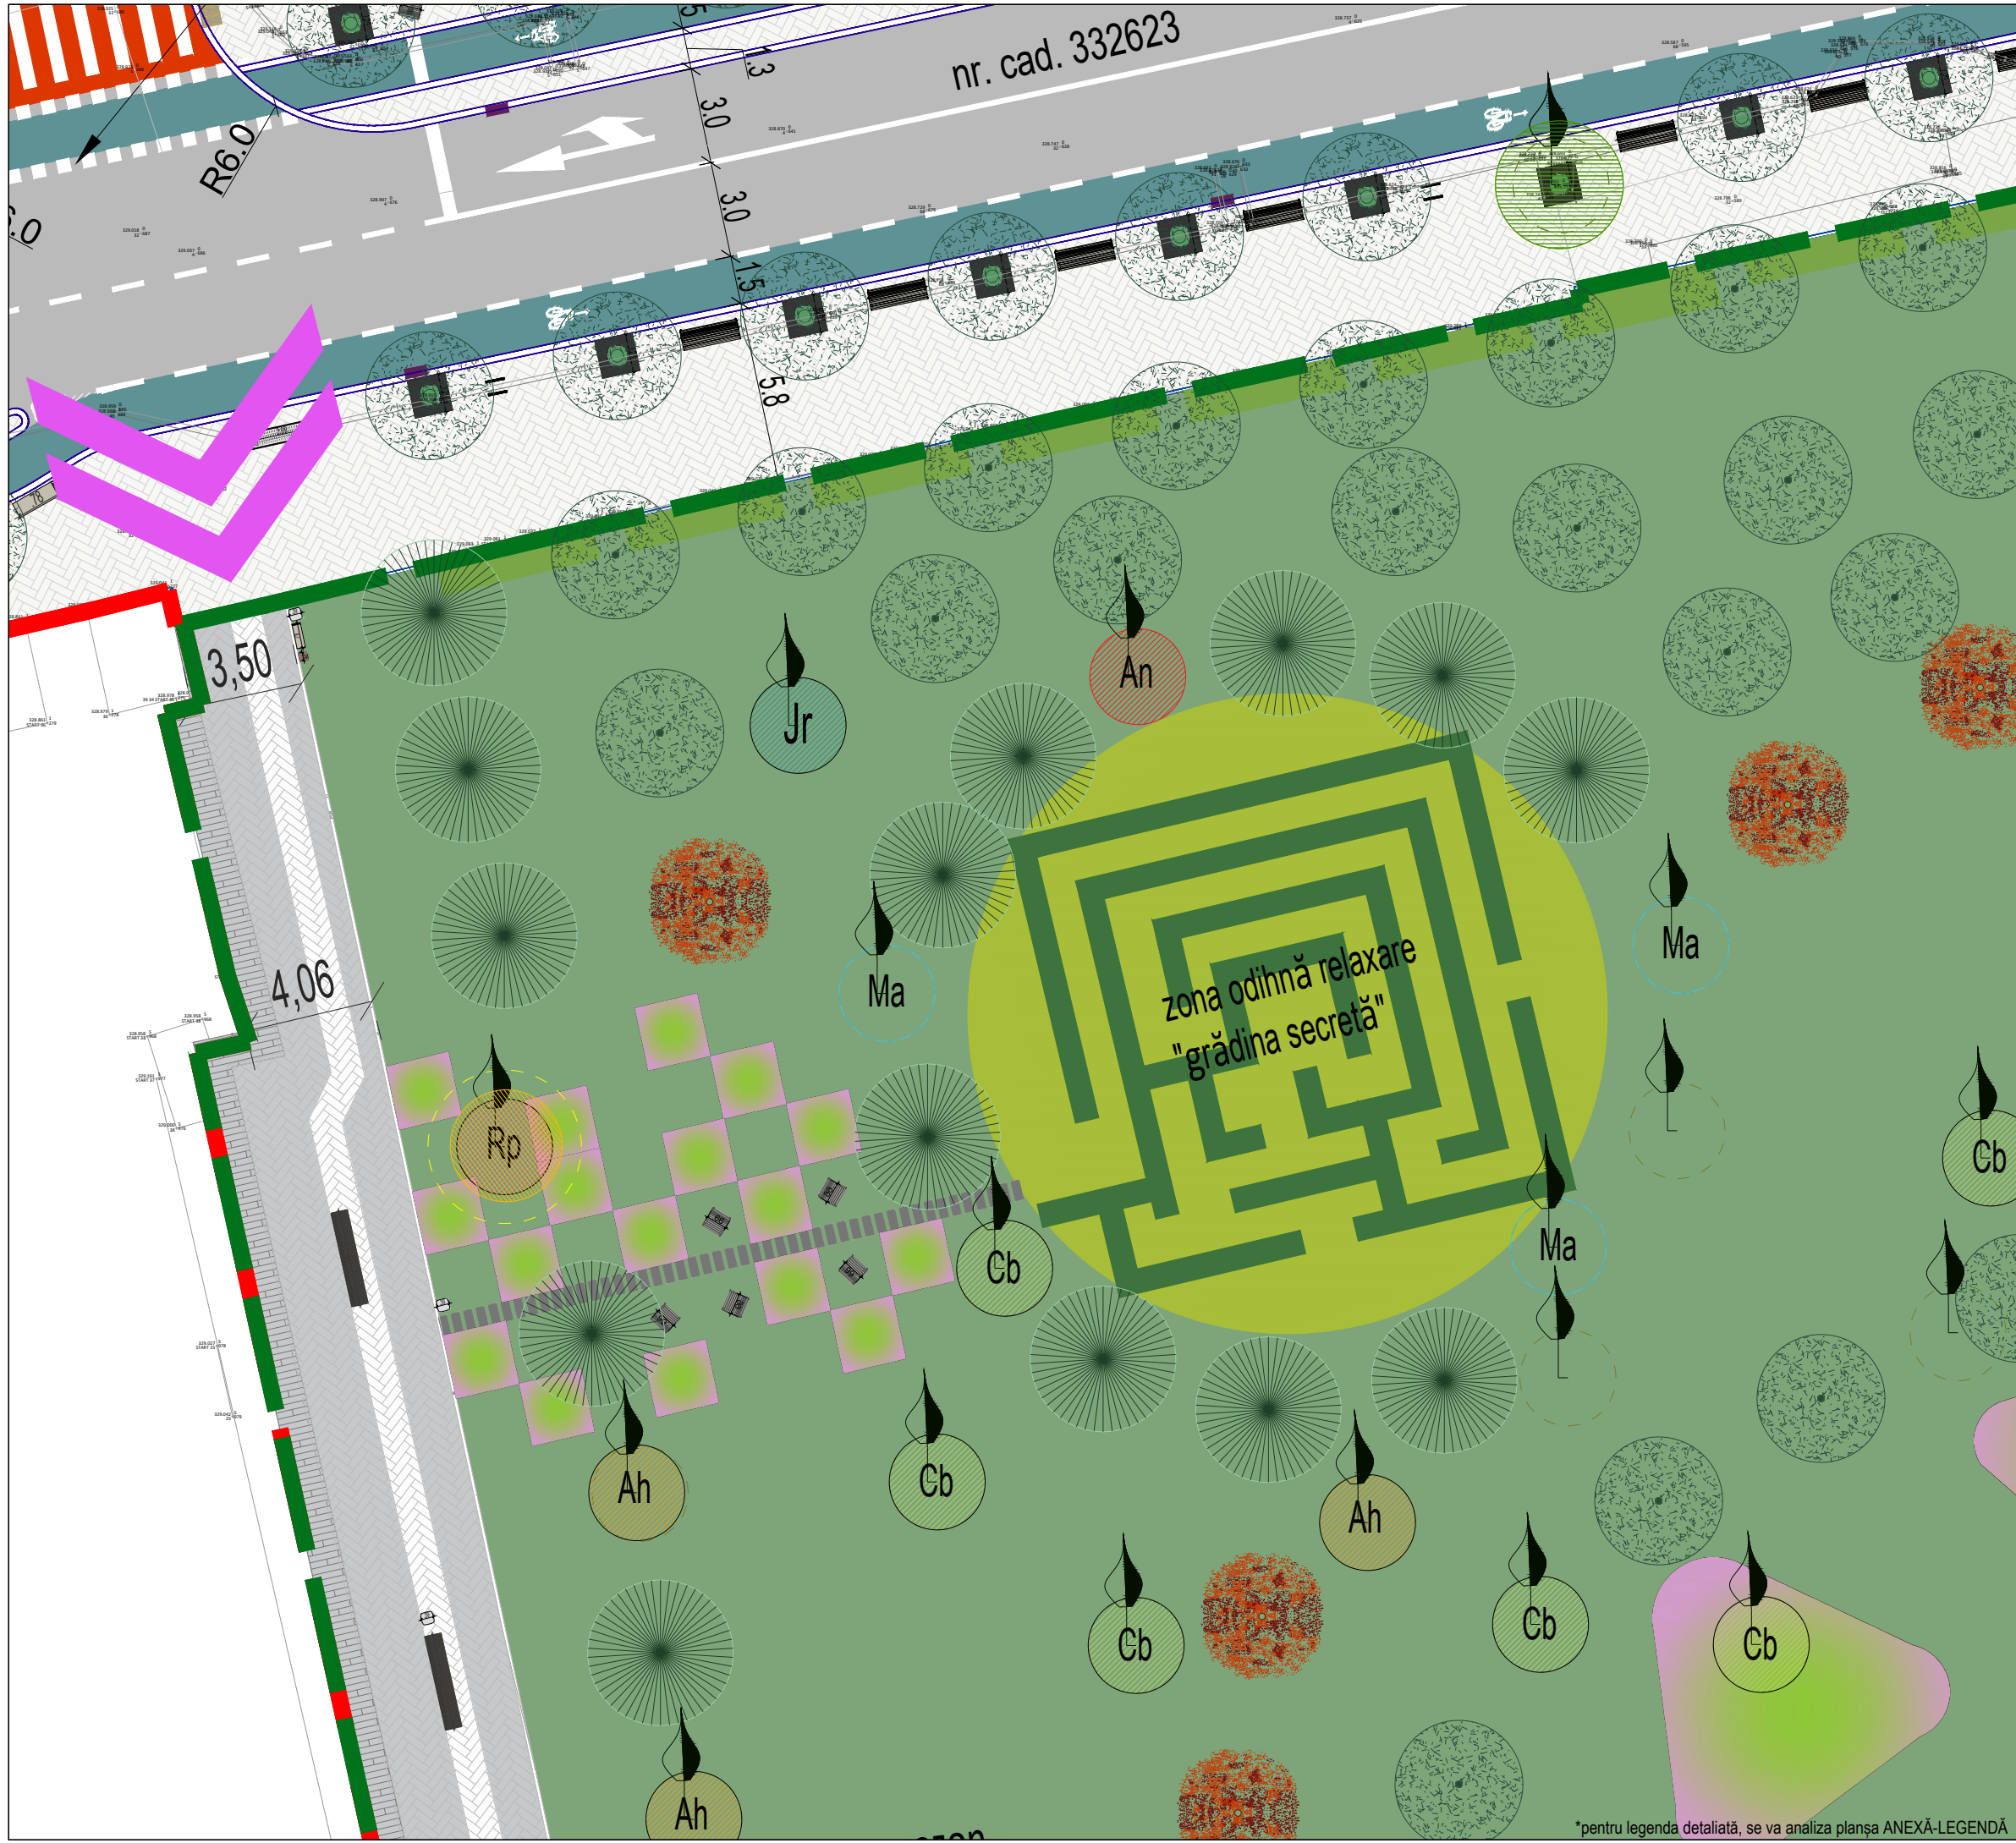

PROIECT NR. 78/2021:  
**REGENERARE URBANĂ A ZONEI VERZI  
 EXPO-TRANSILVANIA: AMENAJARE ȘI  
 EXTINDERE PARC „AUREL VLAICU”,  
 AMENAJARE STRĂZI ADIACENTE DUPĂ  
 CONCEPTUL WALKABLE AND SMART - CITY  
 ȘI CONSTRUIRE PARKING**

FAZA PROIECT: **STUDIUL DE FEZABILITATE  
 CU ELEMENTE DALI**

AMPLASAMENT: str. Aurel Vlaicu | municipiul Cluj-Napoca | județul Cluj



Calea Moșilor | nr.3 | 400001 | Cluj-Napoca |  
 tel. 0264 596030 | e-mail: dezvoltare@primariaclužnapoca.ro

BENEFICIAR:  
**MUNICIPIUL CLUJ NAPOCA**

S.C. FIP CONSULTING S.R.L.  
 Cluceru Udricani, nr. 20, Sector 3,  
 București  
 4409989/2020

PROIECTANT GENERAL:	SEMNĂTURĂ ȘI ȘTAMPILĂ
<b>S.C. FIP CONSULTING S.R.L.</b>	
MANAGER PROIECT: <b>Radu ANDRONIC</b>	
SPECIALITATE AMENAJARE PEISAGISTICĂ	
COORDONATOR: <b>dr. arh. habil. urb. Cerasella CRĂCIUN</b>	
PROIECTAT: <b>urbanist peisagist Ioana Iulia AFLOREI</b>	
PROIECTAT: <b>urbanist peisagist Nicoleta Oana DOBRE</b>	
DESEMAT: <b>urbanist peisagist Cristina Felicia COSTAN</b>	
DENUMIRE PLANȘĂ: <b>SUBOBIECT 4 - GRĂDINA SECRETĂ</b>	SCARA: <b>1:200</b>

DATA PREDĂRII: 2023	REVIZIE: 00	NR. PLANȘĂ: subOB.4
------------------------	----------------	------------------------

© S.C. FIP CONSULTING S.R.L.  
 REPRODUCEREA INTEGRALĂ SAU PARȚIALĂ A ACESTUI DOCUMENT, PRECIUM ȘI TRANSMITEREA DATELOR INCLUSE ÎN ACESTEA ESTE PERMISĂ NUMAI  
 ÎN CONDIȚIILE STIPULATE ÎN CONTRACT. UTILIZAREA EXTRA-CONTRACTUALĂ NECESITĂ ACORDUL SCRIS AL PROIECTANTULUI GENERAL, RESPECTIV  
 S.C. FIP CONSULTING S.R.L. ORICE MODIFICARE FĂRĂ ACORDUL SCRIS AL PROIECTANTULUI NU ESTE PERMISĂ.

\*pentru legenda detaliată, se va analiza planșa ANEXĂ-LEGENDĂ





Garaje situate pe dom public.  
al Mun. Cluj Napoca,  
proapse spre desființare


Sfârșit proiect  
Str. Abrudului

Construcții  
modulare

Acces Parcare incintă

ACCES PRINCIPAL

acces biciclete

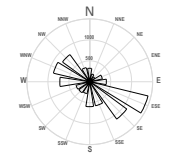

PROIECT NR. 78/2021:  
**REGENERARE URBANĂ A ZONEI VERZI  
EXPO-TRANSILVANIA: AMENAJARE ȘI  
EXTINDERE PARC „AUREL VLAICU”,  
AMENAJARE STRĂZI ADIACENTE DUPĂ  
CONCEPTUL WALKABLE AND SMART - CITY  
ȘI CONSTRUIRE PARKING**

FAZA PROIECT: **STUDIU DE FEZABILITATE  
CU ELEMENTE DALI**

AMPLASAMENT: str. Aurel Vlaicu | municipiul Cluj-Napoca | județul Cluj



Calea Moșilor | nr.3 | 400001 | Cluj-Napoca |  
tel. 0264 596030 | e-mail: dezvoltare@primariaclujnapoca.ro

BENEFICIAR:  
**MUNICIPIUL CLUJ NAPOCA**

**FIP CONSULTING** S.C. FIP CONSULTING S.R.L.  
Cluceru Udricani, nr. 20, Sector 3,  
București  
J40/9989/2020

PROIECTANT GENERAL: SEMNĂTURĂ ȘI  
ȘTAMPILĂ

**S.C. FIP CONSULTING S.R.L.**

MANAGER PROIECT:  
**Radu ANDRONIC**

SPECIALITATE AMENAJARE PEISAGISTICĂ

COORDONATOR:  
**dr. arh. habil. urb. Cerasella CRĂCIUN**

PROIECTAT:  
**urbanist peisagist Ioana Iulia AFLOREI**

PROIECTAT:  
**urbanist peisagist Nicoleta Oana DOBRE**

DESENAT:  
**urbanist peisagist Cristina Felicia COSTAN**

DENUMIRE PLANȘĂ:  
**SUBOBIECT 11  
PIAȚETA ABRUDULUI**

SCARA:  
**1:300**

DATA PREDĂRII:  
**2023**


REVIZIE:  
**00**

NR. PLANȘĂ:  
subOB.11

© S.C. FIP CONSULTING S.R.L.  
REPRODUCEREA INTEGRALĂ SAU PARȚIALĂ A ACESTUI DOCUMENT, PRECIUM ȘI TRANSMIȘTEREA DATELOR INCLUSE ÎN ACESTEA ESTE PERMISĂ NUMAI  
ÎN CONDIȚIILE STIPULATE ÎN CONTRACT. UTILIZAREA EXTRA-CONTRACTUALĂ NECESITĂ ACORDUL SCRIS AL PROIECTANTULUI GENERAL, RESPECTIV  
S.C. FIP CONSULTING S.R.L. ORICE MODIFICARE FĂRĂ ACORDUL SCRIS AL PROIECTANTULUI NU ESTE PERMISĂ.

pentru legenda detaliată, se va analiza planșa ANEXĂ-LEGENDA



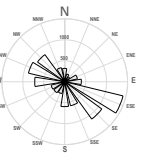



PROIECT NR. 78/2021:  
**REGENERARE URBANĂ A ZONEI VERZI  
 EXPO-TRANSILVANIA: AMENAJARE ȘI  
 EXTINDERE PARC „AUREL VLAICU”,  
 AMENAJARE STRĂZI ADIACENTE DUPĂ  
 CONCEPTUL WALKABLE AND SMART - CITY  
 ȘI CONSTRUIRE PARKING**

FAZA PROIECT: **STUDIU DE FEZABILITATE  
 CU ELEMENTE DALI**

AMPLASAMENT: str. Aurel Vlaicu | municipiul Cluj-Napoca | județul Cluj

 Calea Moșilor | nr.3 | 400001 | Cluj-Napoca |  
 tel. 0264 596030 | e-mail: dezvoltare@primariaclujnapoca.ro

BENEFICIAR:  
**MUNICIPIUL CLUJ NAPOCA**


 S.C. FIP CONSULTING S.R.L.  
 Cluceru Udricani, nr. 20, Sector 3,  
 București  
 409989/2020

PROIECTANT GENERAL:	SEMNĂTURĂ ȘI ȘTAMPILĂ
<b>S.C. FIP CONSULTING S.R.L.</b>	
MANAGER PROIECT: <b>Radu ANDRONIC</b>	
SPECIALITATE AMENAJARE PEISAGISTICĂ	
COORDONATOR: <b>dr. arh. habil. urb. Cerasella CRĂCIUN</b>	
PROIECTAT: <b>urbanist peisagist Ioana Iulia AFLOREI</b>	
PROIECTAT: <b>urbanist peisagist Nicoleta Oana DOBRE</b>	
DESENAT: <b>urbanist peisagist Cristina Felicia COSTAN</b>	
DENUMIRE PLANȘĂ: <b>SUBOBIECT 12 - LOC DE JOACĂ - 2 ZONA EXPO</b>	SCARA: <b>1:200</b>
DATA PREDĂRII: <b>2023</b>	REVIZIE: <b>00</b>
	NR. PLANȘĂ: subOB.12

© S.C. FIP CONSULTING S.R.L.  
 REPRODUCEREA INTEGRALĂ SAU PARȚIALĂ A ACESTUI DOCUMENT, PRECIUM ȘI TRANSMITEREA DATELOR INCLUSE ÎN ACESTEA ESTE PERMISĂ NUMAI  
 ÎN CONDIȚIILE STIPULATE ÎN CONTRACT. UTILIZAREA EXTRA-CONTRACTUALĂ NECESITĂ ACORDUL SCRIS AL PROIECTANTULUI GENERAL, RESPECTIV  
 S.C. FIP CONSULTING S.R.L. ORICE MODIFICARE FĂRĂ ACORDUL SCRIS AL PROIECTANTULUI NU ESTE PERMISĂ.



Hotel Campeador

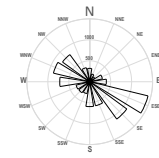

PROIECT NR. 78/2021:  
**REGENERARE URBANĂ A ZONEI VERZI  
 EXPO-TRANSILVANIA: AMENAJARE ȘI  
 EXTINDERE PARC „AUREL VLAICU”,  
 AMENAJARE STRĂZI ADIACENTE DUPĂ  
 CONCEPTUL WALKABLE AND SMART - CITY  
 ȘI CONSTRUIRE PARKING**

FAZA PROIECT: **STUDIU DE FEZABILITATE  
 CU ELEMENTE DALI**

AMPLASAMENT: str. Aurel Vlaicu | municipiul Cluj-Napoca | județul Cluj

Calea Moșilor | nr.3 | 400001 | Cluj-Napoca |  
 tel. 0264 596030 | e-mail: dezvoltare@primariaclujnapoca.ro


BENEFICIAR:  
**MUNICIPIUL CLUJ NAPOCA**

S.C. FIP CONSULTING S.R.L.  
 Cluceru Udricani, nr. 20, Sector 3,  
 București  
 4409989/2020

PROIECTANT GENERAL:	SEMNĂTURĂ ȘI ȘTAMPILĂ
<b>S.C. FIP CONSULTING S.R.L.</b>	
MANAGER PROIECT: <b>Radu ANDRONIC</b>	
SPECIALITATE AMENAJARE PEISAGISTICĂ	
COORDONATOR: <b>dr. arh. habil. urb. Cerasella CRĂCIUN</b>	
PROIECTAT: <b>urbanist peisagist Ioana Iulia AFLOREI</b>	
PROIECTAT: <b>urbanist peisagist Nicoleta Oana DOBRE</b>	
DESENAT: <b>urbanist peisagist Cristina Felicia COSTAN</b>	
DENUMIRE PLANȘĂ: <b>SUBOBIECT 15 - PARCARE ACCES CLĂDIRE EXPO</b>	SCARA: <b>1:200</b>

DATA PREDĂRII: 2023	REVIZIE: 00	NR. PLANȘĂ: subOB.15
------------------------	----------------	-------------------------

© S.C. FIP CONSULTING S.R.L.  
 REPRODUCEREA INTEGRALĂ SAU PARȚIALĂ A ACESTUI DOCUMENT, PRECIUM ȘI TRANSMIȘTEREA DATELOR INCLUSE ÎN ACESTEA ESTE PERMISĂ NUMAI  
 ÎN CONDIȚIILE STIPULATE ÎN CONTRACT. UTILIZAREA EXTRA-CONTRACTUALĂ NECESITĂ ACORDUL SCRIS AL PROIECTANTULUI GENERAL, RESPECTIV  
 S.C. FIP CONSULTING S.R.L. ORICE MODIFICARE FĂRĂ ACORDUL SCRIS AL PROIECTANTULUI NU ESTE PERMISĂ.

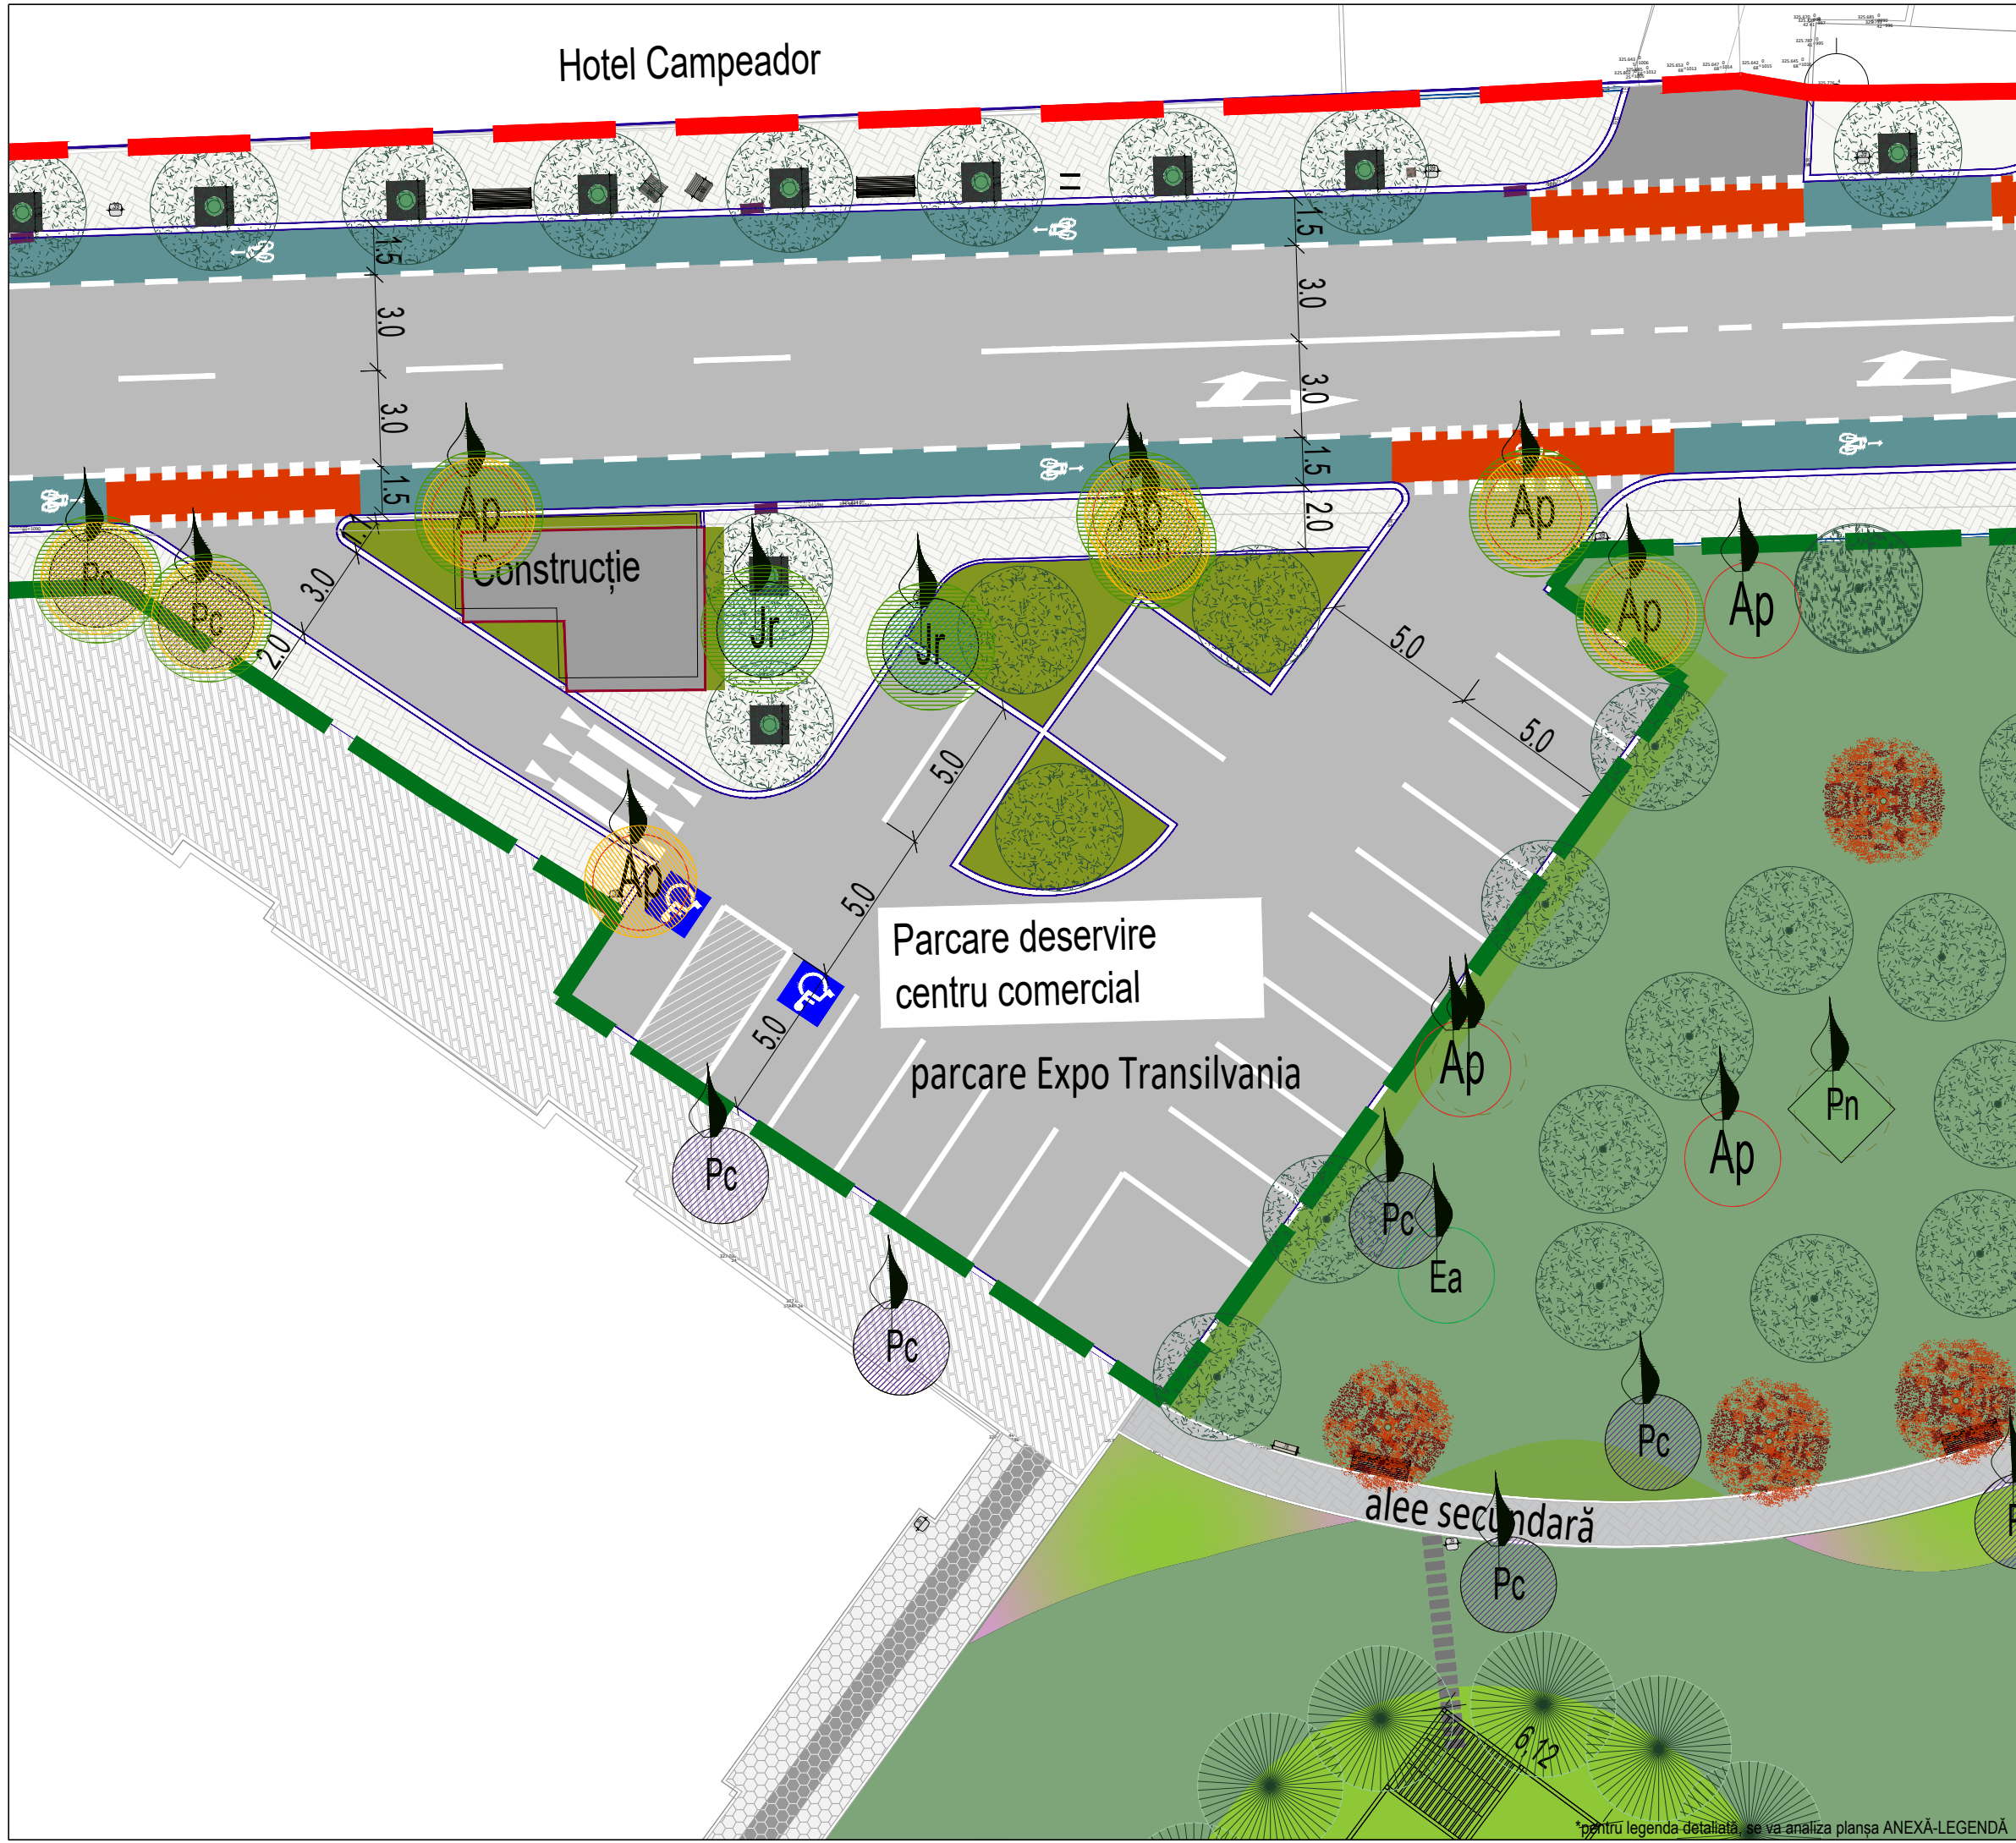

\*pentru legenda detaliată, se va analiza planșa ANEXĂ-LEGENDA







