

ROMÂNIA
JUDEȚUL CLUJ
PRIMĂRIA MUNICIPIUL CLUJ-NAPOCA
NR. 393536 din 02/07/2021

CERTIFICAT DE URBANISM

Nr: 2455 din 09/08/2021

ÎN SCOPUL: ELABORARE PLAN URBANISTIC ZONAL IN CONDITIILE LEGII 350/2001 ACTUALIZATĂ (vezi pct 4)

Ca urmare a cererii adresate de arh Mihai Racu pentru MORARU EUGENIA, CNP 1860911081839,
cu satul -, sector -, cod poștal -, nr.
e-mail office@arhibox.ro, înregistrată la nr. 393536
din 02/07/2021,

pentru imobilul teren și/sau construcții situat în județul CLUJ, municipiul CLUJ-NAPOCA, satul -,
sector -, cod poștal -, strada Eugen Ionesco, nr. 35-37A-37, bl. -, sc. -, et. -, ap. -, sau identificat prin
CARTEA FUNCİARĂ -, NR. TOPO -, NR. CADASTRAL -, identificat prin plan de încadrare în zonă și plan de
situație,,

În temeiul reglementărilor documentației de urbanism "actualizare PUG municipiul Cluj-Napoca "faza
PUG aprobată cu Hotărârea Consiliului Local al municipiului Cluj-Napoca nr. 493/22.12.2014
PUZ _____ aprobat cu ____/____; PUD _____ aprobat cu
____/_____

În conformitate cu prevederile Legii nr. 50/1991 privind autorizarea executării lucrărilor de
construcții, republicată, cu modificările și completările ulterioare,

SE CERTIFICĂ:

1. REGIMUL JURIDIC:

A. Imobil situat în intravilanul municipiului Cluj-Napoca, în afara perimetrului de protecție a valorilor
istorice și arhitectural-urbanistice
Imobile în co/proprietate privata.

B. SERVITUTI PENTRU OBIECTIVE DE UTILITATE PUBLICĂ AFLATE ÎN ZONĂ, ALTE RESTRICTII

Servituți de utilitate publică: nu este cazul

Alte restrictii : nu este cazul

Imobilul nu este situat in lista monumentelor istorice sau ale naturii sau in zona de protectie a acestora.

2. REGIMUL ECONOMIC:

Folosință actuală: terenuri și/sau construcții - conform extrase CF.

Destinația:

preponderent UTR = LIU, LOCUINȚE CU REGIM REDUS DE ÎNĂLȚIME DISPUSE PE UN PARCELAR DE TIP URBAN,
parțial UTR = ULI/c LOCUINȚE CU REGIM REDUS DE ÎNĂLȚIME – INDIVIDUALE ȘI COLECTIVE MICI.

Încadrat în zona de impozitare "B" conform H.C.L. 1064/19.12.2018.

Alte prevederi mentionate prin HCL pentru zona in care este situat amplasamentul: nu e cazul.

LIU

SECȚIUNEA 1. CARACTERUL ZONEI

Zona este caracterizată de funcțiunea rezidențială de densitate mică (predominant locuințe unifamiliale),

de parcelarul omogen și regulat, rezultat al unor operațiuni de urbanizare (cu parcele generoase; având deschiderea la stradă de 12 – 20 m, adâncimea de 30 – 55 m și suprafața de 450 – 1000 mp) și de regimul de construire izolat, cu clădiri de locuit de tip urban modern, retrase din aliniament (caracterul fiind marcat de prezența arhitecturii național romantice și a stilului internațional

Subzone:

S_Et - Subzona de activități economice cu caracter terțiar situate în zone cu caracter rezidențial – a se vedea Regulamentul aferent UTR Et

S_Is – Subzona de instituții și servicii publice și de interes public constituite în clădiri dedicate, situate în afara zonei centrale – a se vedea Regulamentul aferent UTR Is_A

A. CONDIȚIONĂRI PRIMARE

Pentru instituirea de noi subzone S_Et sau S_Is se va elabora un P.U.Z.

În cazul elaborării PUZ, se vor respecta următoarele condiții:

a) Teritoriul minim care urmează să fie reglementat prin P.U.Z. va fi Unitatea Teritorială de Referință. În cazuri bine justificate se poate accepta elaborarea PUZ pe un teritoriu mai restrâns, dacă acesta se evidențiază ca o unitate urbanistică independentă, unitară și coerentă din punct de vedere spațial și funcțional. Acesta va include minimum un cvartal.

b) Prin Avizul de Oportunitate se va specifica detaliat programul urbanistic, obiectivele și servituțiile de utilitate publică, restricțiile stabilite prin P.U.G., ca și cele identificate ulterior sau ca efect al prevederilor P.U.Z., alte condiționări specifice teritoriului în cauză.

Reglementările P.U.Z. și R.L.U. aprobate la data intrării în vigoare a noului P.U.G. vor fi înlocuite cu reglementările prezentului regulament, în condițiile stipulate în cadrul Articolului 31, Reglementarea situațiilor tranzitorii.

C. REGLEMENTĂRI PENTRU SPAȚIUL PUBLIC

Amenajarea și utilizarea spațiului public se va face cu respectarea reglementărilor cuprinse în Anexa 4 și a reglementărilor de mai jos.

Pentru lucrările de reabilitare / modernizare a rețelei de străzi se vor elabora proiecte de specialitate, în cadrul cărora se vor aplica profile transversale unitare, specific rezidențiale (conform Anexei 6) ce vor determina caracterul spațiului public și al zonei. Acestea vor obține Avizul Arhitectului șef.

Profilele transversale vor cuprinde în mod obligatoriu plantații de arbori în aliniament, locuri de staționare în lung, trotuare de minimum 1,50 m lățime, trasee pentru bicicliști comune cu cele pentru vehicule, cu excepția străzilor colectoare pe care se vor amenaja piste separate.

Se recomandă limitarea vitezei de deplasare a autovehiculelor la 30 km/h, cu excepția străzilor colectoare.

Cablurile electrice și de comunicații se vor introduce în subteran, ca și toate celelalte rețele edilitare.

Pentru lucrările de reabilitare sau amenajare a spațiilor verzi / libere publice se vor elabora proiecte de specialitate, în cadrul cărora se vor organiza, de regulă, între altele, locuri de joacă pentru copii, spații pentru sport și odihnă. Acestea vor obține Avizul Arhitectului șef.

Mobilierul urban va fi integrat unui concept coerent pentru imaginea urbană a spațiilor publice din întregul ansamblu.

SECȚIUNEA 2. UTILIZARE FUNCȚIONALĂ

Se va aplica lista utilizărilor / activităților corespunzătoare fiecărei categorii de funcțiuni, conform Anexei 1 la prezentul Regulament.

1. UTILIZĂRI ADMISE

Locuințe individuale (unifamiliale) și anexele acestora: garaje, filigorii, împrejmuiri, platforme carosabile și pietonale, amenajări exterioare, piscine.

Locuințe semicolective (familiale), cu maximum două unități locative pe parcela. (unitati locative suprapuse sau alipite). Alternativ, pe o parcelă se pot amplasa două locuințe individuale în regim izolat, dacă parcela are cel puțin 700mp, caz în care se va elabora P.U.D.

2. UTILIZĂRI ADMISE CU CONDIȚIONĂRI

Instalații exterioare (de climatizare, de încălzire, pompe de căldură etc) cu condiția ca în funcționare acestea să producă un nivel de zgomot care să fie inaudibil la nivelul ferestrelor vecinilor

Servicii cu acces public (servicii de proximitate), conform Anexei 1 la prezentul regulament, prestate în special de proprietari, cu următoarele condiții:

a) să se adreseze preponderent locuitorilor zonei;

b) activitatea (inclusiv depozitarea) să se desfășoare numai în interiorul clădirii;

c) să nu producă poluare fonică, chimică sau vizuală, să nu afecteze intimitatea locuirii pe parcelele vecine

d) pentru activități ce nu se conformează prevederilor anterioare se va obține acordul vecinilor de parcelă.

Este de asemenea necesar acest acord pentru orice intervenții asupra spațiilor / clădirilor existente ce adăpostesc activități de natura celor mai sus menționate.

Pentru activități de alimentație publică se va obține acordul vecinilor pe o rază de 50 m de la limita parcelei, pe toate direcțiile.

Servicii profesionale sau manufacturiere, conform Anexei 1 la prezentul regulament, prestate de proprietari / ocupanți numai în paralel cu locuirea, cu următoarele condiții:

a) activitatea (inclusiv depozitarea) să se desfășoare numai în interiorul clădirii;

b) să nu producă poluare fonică, chimică sau vizuală, să nu afecteze intimitatea locuirii pe parcelele vecine;

c) pentru activități ce nu se conformează prevederilor anterioare se va obține acordul vecinilor de parcelă. Este de asemenea necesar acest acord pentru orice intervenții asupra spațiilor / clădirilor existente ce adăpostesc activități de natura celor mai sus menționate.

Funcțiuni de turism, cu următoarele condiții:

a) să nu includă alimentație publică;

b) să se obțină acordul vecinilor

Instituții de educație / învățământ - creșe, grădinițe, școli publice și private, cu următoarele condiții:

a) să se elaboreze un P.U.D. pentru organizarea ocupării parcelei;

b) să se asigure suprafețele necesare (de teren, utile, desfășurate), funcție de capacitate; conform normativelor privind proiectarea, realizarea și exploatarea construcțiilor de acest tip

c) pe parcelă să nu existe alte funcțiuni.

3. UTILIZĂRI INTERZISE

Sunt interzise orice utilizări, altele decât cele admise la punctul 1 și punctul 2. Această reglementare are caracter definitiv și nu poate fi modificată prin PUZ.

Sunt interzise lucrări de terasament și sistematizare verticală de natură să afecteze amenajările din spațiile publice sau de pe parcelele adiacente.

ULI C

SECȚIUNEA 1. CARACTERUL ZONEI

Caracterul actual

Terenuri cu destinație agricolă – pășuni, fânațe, arabil – sau libere situate în intravilanul municipiului.

Caracterul propus

Zonă cu funcțiune rezidențială de densitate mică (locuințe unifamiliale de diverse tipuri – izolate, cuplate, înșiruite, covor – și locuințe colective mici, grupate tipologic în teritoriu), cu o structură urbană coerentă, rezultat al aplicării procedurii de urbanizare.

Subzone:

ULi/c_a - Subzona aferentă locuințelor individuale

ULi/c_b – Subzona aferentă locuințelor colective mici

A. CONDIȚIONĂRI PRIMARE

În toate cazurile se va aplica o procedură de urbanizare. Teritoriul pe care se va aplica procedura de urbanizare a terenurilor este Unitatea Teritorială de Referință.

Etapele procedurii implică:

(1) obținerea Avizului CTATU privind oportunitatea urbanizării, prin care se vor specifica detaliat programul urbanistic, servituțile de utilitate publică, alte condiționări specifice teritoriului în cauză;

(2) obținerea Avizului de Oportunitate (Avizul Arhitectului Șef) pe baza cererii formulate de către asociația de proprietari constituită în prealabil (sau de către toți deținătorii de terenuri din zonă);

(3) elaborarea de către proprietari / dezvoltatori a documentațiilor de urbanism - ilustrare urbanistică (masterplan) și PUZ - ce vor trata teme ca: integrarea în contextul urban, accesibilitatea, zonarea, organizarea spațial-funcțională, traficul, infrastructura edilitară, sistemul de spații publice, servituțile de utilitate publică ce grevează teritoriul respectiv, reparcelarea terenurilor, parametrii tehnico-economici (pentru care se recomandă elaborarea unui studiu de fezabilitate) etc;

Zonarea, între altele, implică:

- delimitarea subzonelor aferente celor două categorii de locuire. Subzona locuințelor colective mici se va dispune de regulă adiacent principalelor spații publice sau în vecinătatea punctelor de interes - străzi de rang superior, spații verzi, dotări etc. Ponderea între cele două subzone se va stabili prin PUZ;

- gruparea în teritoriu a diferitelor tipuri de locuințe individuale în cadrul subzonei locuințelor individuale.

Reparcelarea terenurilor cuprinde următorii pași:

- constituirea asociației temporare a proprietarilor terenurilor cu scopul inițierii și derulării acțiunii de reparcelare (opțional);

- reactualizarea bazei topografice și cadastrale;

- unificarea (comasarea) virtuală a terenurilor;

- remodelarea parcelarului în conformitate cu structura urbană propusă, în mod obligatoriu conformă prezentului RLU. Suprafețele de teren aferente obiectivelor de utilitate publică se vor constitui prin diminuarea proporțională proprietăților inițiale. În cadrul suprafețelor destinate obiectivelor de utilitate publică se vor identifica două categorii de terenuri – cele aferente tramei stradale și infrastructurii edilitare de interes local (în general ocupând 20 – 25% din suprafața totală) și cele aferente celorlalte categorii de obiective de interes public (trama stradală majoră, învățământ, sănătate, locuințe sociale, spații verzi ce vor include terenuri de sport, locuri de joacă pentru copii etc), în cotă fixă de 10% din suprafața totală. Această din urmă categorie poate fi ulterior relocată (parțial) de către administrația publică locală prin diferite proceduri (schimburi de teren etc.), în scopul asigurării rețelelor coerente de spații și servicii publice în zonă și oraș, cu condiția amplasării în noile locații doar a unor obiective de utilitate publică. PUZ se va conforma strict reglementărilor PUG și RLU.

(4) aprobarea P.U.Z.;

(5) elaborarea de către proprietari / dezvoltatori a proiectelor tehnice necesare pentru echiparea

completă edilitar-urbanistică a teritoriului ce a fost definit ca o etapă în procesul de urbanizare prin P.U.Z:

· rețele, rezervoare și stații de pompare pentru apa potabilă, rețele de canalizare și gestiunea apelor meteorice, rețele electrice și puncte de transformare, iluminat public, comunicații, gaz metan și a racordurilor acestora la infrastructura urbană majoră;

· străzi și alte tipuri de spații publice (spații verzi, locuri de joacă pentru copii etc), pentru primele aplicându-se profile transversale în conformitate cu reglementările PUG și normele tehnice specifice.

(6) autorizarea lucrărilor de echipare completă edilitar-urbanistică;

(7) realizarea de către proprietari / dezvoltatori a lucrărilor de echipare completă edilitar-urbanistică și recepția acestora;

(8) întabularea noii structuri parcelare, inclusiv a suprafețelor ce intră în proprietate publică.

Prin P.U.Z. de urbanizare se vor organiza și reglementa în mod obligatoriu subzonele: S_UVa – Subzona verde – scuar, grădină, parc cu acces public nelimitat prevăzute în PUG. Acolo unde acestea nu au fost localizate în P.U.G., se vor amplasa în cadrul P.U.Z, de regulă adiacent altor zone verzi, precum cele de tip Ve.

S_UIs – Subzona de instituții și servicii publice și de interes public constituite în clădiri dedicate – în conformitate cu programul urbanistic stabilit prin Avizul de Oportunitate. Regulamentul de urbanism va fi cel aferent UTR UIs.

În ambele cazuri, pentru terenurile necesare se va utiliza o parte din suprafețele rezervate prin procesul de reparcelare unor categorii de obiective de utilitate publică.

Prin PUZ de urbanizare se pot introduce și subzone de tipul: S_UEt - Subzona de activități economice cu caracter terțiar situate în zone cu caracter rezidențial – Regulamentul de urbanism va fi cel aferent U.T.R. UEt.

Prin PUZ de urbanizare se poate reglementa o etapizare a procesului de urbanizare, cu condiția conservării coerenței dezvoltării.

Autorizarea executării construcțiilor este permisă numai după finalizarea procedurii de urbanizare, descrise mai sus. Această reglementare are caracter definitiv și nu poate fi modificată prin P.U.Z. sau P.U.D.

Prin excepție, în situația construirii pe o parcelă în cadrul unui front preexistent, în care clădirile de pe parcelele adiacente au același regim de înălțime cu cel solicitat, se poate permite întocmirea documentației tehnice pentru autorizația de construire, fără elaborarea unei documentații de urbanism, cu respectarea prevederilor regulamentului aferent UTR în care e încadrată parcela.

ULi/c / PUZ

Pentru aceste teritorii se vor aplica prevederile ARTICOLULUI 31 "Reglementarea situațiilor tranzitorii". Din momentul intrării în vigoare a prevederilor prezentului Regulament pentru aceste teritorii, emiterea autorizațiilor de construire va fi condiționată de aplicarea Procedurii de Urbanizare a Terenurilor.

Clădirile existente, înscrise în CF „cu acte” și cele autorizate până la momentul intrării în vigoare a prezentului Regulament, cu parcelele aferente acestora, vor fi integrate în P.U.Z. de urbanizare ca elemente existente. Acestea nu fac obiectul procedurii de urbanizare a terenurilor. Intervențiile asupra acestora, se pot autoriza direct, fără documentație de urbanism, cu respectarea reglementărilor urbanistice specifice UTR-ului în care sunt încadrate.

C. REGLEMENTĂRI PENTRU SPAȚIUL PUBLIC

Amenajarea și utilizarea spațiului public se va face cu respectarea reglementărilor cuprinse în Anexa 4 și a reglementărilor de mai jos.

Sistemul de spații publice - trama stradală, aleile pietonale, piețele, spațiile verzi, locurile de joacă pentru copii etc. - va fi complet reglementat prin și P.U.Z. și în continuare, se vor elabora proiectele tehnice detaliate, ca parte a procedurii de urbanizare.

Pentru trama stradală se vor aplica profile transversale unitare, specific rezidențiale (conf. Anexei 6 a prezentului Regulament), ce vor determina caracterul spațiului public și al zonei. Profilele transversale vor cuprinde în mod obligatoriu plantații de arbori în aliniament, locuri de staționare în lung, trotuare de minimum 1,50 m lățime, trasee pentru bicicliști comune cu cele pentru vehicule cu excepția străzilor colectoare pe care acestea vor fi separate.

Cablurile electrice și de comunicații se vor introduce în subteran, ca și toate celelalte rețele edilitare.

Pentru străzile de interes local se recomandă limitarea vitezei de deplasare a autovehiculelor la 30 km/h.

În cadrul spațiilor verzi/libere publice se vor organiza locuri de joacă pentru copii și spații de odihnă.

Mobilierul urban va fi integrat unui concept coerent pentru imaginea urbană a spațiilor publice din întregul ansamblu.

SECȚIUNEA 2. UTILIZARE FUNCȚIONALĂ

Se va aplica lista utilizărilor / activităților corespunzătoare fiecărei categorii de funcțiuni, conform Anexei 1 la prezentul Regulament.

1. UTILIZĂRI ADMISE

ULi/c_a - Subzona aferentă locuințelor individuale

Locuințe individuale (unifamiliale) de tip izolat, cuplat, înșiruit, covor. Diferitele tipologii vor fi grupate în teritoriu prin PUZ de urbanizare.

ULi/c_b – Subzona aferentă locuințelor colective mici

Locuințe colective mici, cuprinzând maximum 6 unități locative pe o parcelă.

Alternativ, pe o parcelă se poate amplasa un grup de locuințe colective mici incluzând fiecare maximum 6 unități locative, grupate în jurul unui spațiu verde comun, caz în care pentru fiecare ansamblu se va elabora un P.U.D.

2. UTILIZĂRI ADMISE CU CONDIȚIONĂRI

ULi/c_a - Subzona aferentă locuințelor individuale - sunt admise locuințe semicolective (familiale), cu maximum două unități locative (apartamente) pe parcelă.

ULi/c_b – Subzona aferentă locuințelor colective mici - pe terenurile în pantă se pot amplasa locuințe semicolective în cascadă având maximum două unități locative pe nivel și un număr de maximum patru niveluri.

În cadrul ambelor subzone sunt admise:

Instalații exterioare (de climatizare, de încălzire, pompe de căldură etc.) cu condiția ca în funcționare acestea să producă un nivel de zgomot care să fie inaudibil la nivelul ferestrelor vecinilor.

Servicii cu acces public, conform Anexei 1 la prezentul regulament, prestate în special de proprietari, cu următoarele condiții:

(a) să se adreseze preponderent locuitorilor zonei;

(b) activitatea (inclusiv depozitarea) să se desfășoare numai în interiorul clădirii;

(c) să nu producă poluare fonică, chimică sau vizuală, să nu afecteze intimitatea locuirii pe parcelele vecine;

(d) pentru activități ce nu se conformează prevederii anterioare se va obține acordul vecinilor de parcelă;

(e) pentru activități de alimentație publică se va obține acordul vecinilor pe o rază de 50 m de la limita parcelei, pe toate direcțiile.

În cazul locuințelor colective acestea se vor amplasa exclusiv la parterul clădirilor, în partea dinspre stradă, cu acces separat față de locuințe, direct din exterior.

Servicii profesionale sau manufacturiere, conform Anexei 1 la prezentul Regulament, prestate de proprietari/ocupanți, cu următoarele condiții:

(a) să se desfășoare în paralel cu funcțiunea de locuire;

(b) să nu producă poluare fonică, chimică sau vizuală;

(c) activitatea (inclusiv depozitarea) să se desfășoare numai în interiorul clădirii.

În cazul locuințelor colective acestea se vor amplasa exclusiv la parterul clădirilor, în partea dinspre stradă, cu acces separat față de locuințe, direct din exterior.

3. UTILIZĂRI INTERZISE

Sunt interzise orice utilizări, altele decât cele admise la punctul 1 și punctul 2.

Sunt interzise lucrări de terasament și sistematizare verticală de natură să afecteze amenajările din spațiile publice sau de pe parcelele adiacente.

3. REGIMUL TEHNIC:

S = 10.403,00 mp

ULI C

SECȚIUNEA 3. CONDIȚII DE AMPLASARE, ECHIPARE ȘI CONFIGURARE A CLĂDIRILOR

4. CARACTERISTICILE PARCELELOR: SUPRAFEȚE, FORME, DIMENSIUNI

Prin operațiunea de reparcelare toate parcelele cu destinație rezidențială rezultate vor îndeplini cumulativ următoarele condiții:

(a) vor avea front la stradă;

(b) lungimea frontului la stradă va fi mai mare sau egală cu 5 m pentru locuințele înșiruite, mai mare sau egală cu 12 m pentru locuințele cuplate sau covor, mai mare sau egală cu 15 m pentru locuințele izolate, mai mare sau egală cu 22 m pentru locuințele colective mici și în cascadă. Pentru ansambluri, frontul la stradă va fi de minimum 40 m.

(c) adâncimea va fi mai mare decât frontul la stradă;

(d) suprafața va fi mai mare sau egală cu: 100 mp/locuință pentru locuințele colective mici, 120 mp/locuință pentru locuințele în cascadă, 150 mp pentru locuințele înșiruite și covor, 300 mp pentru locuințele cuplate, 360 mp pentru locuințele izolate.

5. AMPLASAREA CLĂDIRILOR FAȚĂ DE ALINIAMENT

Alinierea clădirilor e obligatorie. Retragerea de la aliniament va fi de minim 3 m, P.U.Z. urmând a stabili dimensiunea acestuia pentru fiecare situație în parte.

Pentru parcelele de colț, retragerea se va realiza față de ambele aliniamente, inclusiv în cazul clădirilor înșiruite sau covor.

Garajele se vor retrage cu minimum 6 m de la aliniament, pentru a permite parcare în față a unui autoturism.

Toate construcțiile de pe parcelă se vor amplasa în interiorul fâșiei de teren adiacente aliniamentului cu adâncimea de 25 m, cu excepția ediculelor cu caracter provizoriu ce contribuie la organizarea grădinii (filigorii / pavilioane, depozite pentru unelte de grădină etc), a căror suprafață însumată va fi de maximum 15 mp.

6. AMPLASAREA CLĂDIRILOR FAȚĂ DE LIMITELE LATERALE ȘI POSTERIOARE ALE PARCELELOR

(a) în cazul construirii pe limita / limitele laterală / laterale de proprietate (locuințe cuplate, înșiruite,

- covor), P.U.Z. va stabili adâncimea calcanului. Se recomandă construirea de ziduri comune pe limita de proprietate. Prima / ultima clădire dintr-un șir se va retrage de la limita laterală de proprietate;
- (b) în cazul construirii în retragere față de limita / limitele laterale de proprietate (locuințele colective mici, locuințe izolate, cuplate, capetele de șiruri ale locuințelor înșiruite sau covor), clădirile se vor retrage de la aceasta / acestea în mod obligatoriu cu o distanță minimă de 3 m. În cazul locuințelor în cascadă, clădirile se vor retrage de la acestea în mod obligatoriu cu o distanță minimă de 4,5 m;
- (c) clădirile se vor retrage de la limita posterioară a parcelei cu o distanță minimă egală cu înălțimea clădirii, dar cu nu mai puțin decât 6 m, cu excepția celor de tip covor, ce se vor alipi limitei posterioare de proprietate;
- (d) în cazul locuințelor individuale, garajele, inclusiv cele incluse în corpul principal de clădire, se vor putea alipi limitelor laterale ale parcelei, cu condiția ca înălțimea calcanului rezultat să nu depășească 2,8 m;
- (e) garajele se vor retrage cu cel puțin 6 m față de limita posterioară a parcelei.

7. AMPLASAREA CLĂDIRILOR UNELE FAȚĂ DE ALTELE PE ACEEAȘI PARCELĂ

Distanța minimă dintre două clădiri aflate pe aceeași parcelă va fi egală cu înălțimea clădirii mai înalte, măsurată la cornișă sau atic în punctul cel mai înalt, dar nu mai puțin decât 6 m.

ULi/c_b – Subzona aferentă locuințelor colective mici – În cazul în care pe o parcelă se amplasează un grup de locuințe colective mici, clădirile se pot învecina pe maximum două laturi, celelalte două laturi fiind în mod obligatoriu orientate spre spațiul public sau spațiul verde interior („curtea comună”). Distanța minimă dintre acestea va fi egală cu înălțimea clădirii mai înalte, măsurată la cornișă sau atic în punctul cel mai înalt, dar nu mai puțin decât 6 m. În același timp, „curtea comună” a ansamblului, delimitată de clădiri / limite de proprietate va avea pe ambele direcții o dimensiune minimă egală cu de două ori înălțimea clădirii adiacente celei mai înalte.

8. CIRCULAȚII ȘI ACCESEĂ

Autorizarea executării construcțiilor este permisă numai dacă există posibilități de acces la drumurile publice, în mod direct. De regulă, pe o parcelă se pot prevedea un singur acces pietonal și un singur acces carosabil. Accesul carosabil va avea lățimea de maximum 3 m.

Orice acces la drumurile publice se va face conform avizului și autorizației de construire, eliberate de administratorul acestora.

Pentru căile pietonale și carosabile din interiorul parcelelor se recomandă utilizarea pavimentelor permeabile.

ULi/c_b – Subzona aferentă locuințelor colective mici - este interzis accesul sau staționarea / parcare autovehiculelor în curți, în porțiunea cuprinsă între clădire și limita posterioară de proprietate sau în „curtea comună”.

Autorizarea executării construcțiilor este permisă numai dacă există posibilități de acces la drumurile publice, în mod direct. Pe o parcelă se pot prevedea un singur acces pietonal și un singur acces carosabil. Accesul carosabil va avea lățimea de maximum 3 m.

Orice acces la drumurile publice se va face conform avizului și autorizației de construire, eliberate de administratorul acestora.

Pentru căile pietonale și carosabile din interiorul parcelelor se recomandă utilizarea pavimentelor permeabile.

ULi/c_b – Subzona aferentă locuințelor colective mici - este interzis accesul sau staționarea / parcare autovehiculelor în curți, în porțiunea cuprinsă între clădire și limita posterioară de proprietate sau în „curtea comună”.

9. STAȚIONAREA AUTOVEHICULELOR

ULi/c_a - Subzona aferentă locuințelor individuale

Staționarea autovehiculelor se va organiza de regulă în interiorul parcelei.

ULi/c_b – Subzona aferentă locuințelor colective mici

Staționarea autovehiculelor se va organiza de regulă în interiorul parcelei, în garaje subterane.

În cazul amplasării parcajelor la sol, distanța de la clădirile de locuit / limitele parcelelor până la cel mai apropiat parcaj va fi de minimum 5 m.

Se interzice organizarea de locuri de parcare cu acces direct din spațiul public, accesibile prin traversarea trotuarului.

Alternativ, parcajele / garajele pot fi organizate în comun (pachete de parcaje/garaje, garaje colective) pe terenuri aflate în coproprietatea locatarilor, la distanțe de maximum 150 m de cea mai îndepărtată locuință deservită. În acest caz distanța de la clădirile de locuit / limitele parcelelor până la cel mai apropiat parcaj va fi de minimum 5 m.

Necesarul de parcaje:

Locuințe individuale (unifamiliale) izolate sau cuplate, inclusiv în cazul în care ocupanții desfășoară activități liberale sau manufacturiere:

(a) minimum un loc de parcare pentru clădiri cu AU mai mică de 100 mp;

(b) minimum două locuri de parcare pentru clădiri cu AU mai mare de 100 mp.

Locuințe individuale (unifamiliale) înșiruite și covor, sau semicolective:

- un loc de parcare pentru fiecare unitate locativă

Locuințe colective mici:

- un loc de parcare pentru fiecare unitate locativă

Servicii aferente funcțiunii de locuire (servicii de proximitate):

- două locuri de parcare.

Alte activități:

- conform Anexei 2

10. ÎNĂLȚIMEA MAXIMĂ ADMISĂ A CLĂDIRILOR

ULi/c_a - Subzona aferentă locuințelor individuale

Regimul de înălțime maxim admis este de două niveluri supraterane. Suplimentar față de acestea, este admisă o mansardă sau un nivel retras, conform definițiilor din glosarul anexat. Totalizat, regimul de înălțime nu poate depăși una dintre următoarele configurații: (S)+P+1+M, (S)+P+1+R, D+P+M, D+P+R (S – subsol, D – demisol, P – parter, M – mansardă, R – nivel retras). Înălțimea maximă admisă a clădirilor, măsurată la cornișa superioară sau la aticul ultimului nivel neretras, în punctul cel mai înalt, nu va depăși 8 m.

Înălțimea maximă admisă a clădirilor, măsurată la coama acoperișului sau la aticul nivelului retras, în punctul cel mai înalt, nu va depăși 12 m.

Prin excepție, pentru clădirile de locuit de tip covor, regimul de înălțime nu poate depăși una dintre următoarele configurații: D+P, (S)+P+R (nivel parțial), (S)+P+M, respectiv două niveluri supraterane.

ULi/c_b - Subzona aferentă locuințelor colective mici

Regimul de înălțime maxim admis este de trei niveluri supraterane (parter și două etaje, parter, etaj și mansardă). Suplimentar față de acestea, este admis un demisol, ce va fi destinat în exclusivitate garajelor și altor funcțiuni conexe, nu locuirii. Totalizat, regimul de înălțime nu poate depăși una dintre următoarele configurații: (S)+P+1+M, (S)+P+2, D+P+1+M, D+P+2 (S – subsol, D – demisol, P – parter, M – mansardă, R – nivel retras).

Înălțimea maximă admisă a clădirilor, măsurată la aticul ultimului nivel sau la coama acoperișului, în punctul cel mai înalt, nu va depăși 12 m.

Pentru clădirile de locuit de tip cascadă regimul de înălțime maxim admis este de cinci niveluri supraterane (demisol, parter și trei niveluri / etaje), cu condiția ca în nici un punct al construcției să nu se suprapună pe verticală mai mult de trei niveluri. Demisolul va fi destinat în exclusivitate garajelor și altor funcțiuni conexe, nu locuirii.

Înălțimea maximă admisă a clădirilor de tip cascadă, măsurată la cornișa superioară sau la aticul ultimului nivel, în punctul cel mai înalt, nu va depăși 15 m, iar cea măsurată la coama acoperișului, în punctul cel mai înalt, nu va depăși 18 m. Înălțimea se măsoară de la baza fațadei din aval.

11. ASPECTUL EXTERIOR AL CLĂDIRILOR

Autorizarea executării construcțiilor este permisă numai dacă aspectul lor exterior nu contravine funcțiunii acestora, caracterului zonei așa cum a fost el descris în preambul și peisajului urban.

Autorizarea executării construcțiilor care, prin conformare, volumetrie și aspect exterior, intră în contradicție cu aspectul general al zonei și depreciază valorile general acceptate ale urbanismului și arhitecturii, este interzisă.

Arhitectura clădirilor va fi de factură modernă și va exprima caracterul programului (locuire). Se interzice realizarea de pastişe arhitecturale sau imitarea stilurilor istorice.

Volumetria va fi echilibrată, specifică programului de locuit.

Acoperișurile cu șarpantă vor avea forme simple, în două sau patru ape, cu pante egale și constante ce nu vor depăși 60°, sau cu terasă. Cornișele vor fi de tip urban.

Raportul plin-gol va fi cel specific programului.

Materialele de finisaj vor fi cele specifice programului – țiglă ceramică sau tablă lisă fâltuită pentru acoperișe înclinate, tencuieli pentru fațade, placaje din piatră sau tencuieli pentru socluri și alte elemente arhitecturale. Pentru tâmplării (uși și ferestre) se recomandă lemnul.

Culorile vor fi pastelate, deschise, apropiate de cele naturale, specifice. Se interzice folosirea culorilor saturate, stridente, la toate elementele construcției.

Serviciile profesionale ale ocupanților vor putea fi marcate prin plăci metalice gravate cu dimensiunea maximă de 30x50 cm. Acestea vor fi amplasate numai la limita sau în afara domeniului public.

12. CONDIȚII DE ECHIPARE EDILITARĂ ȘI EVACUAREA DEȘEURILOR

Autorizarea executării construcțiilor este admisă numai după finalizarea procesului de echipare completă edilitar-urbanistică a teritoriului ce ce a fost definit ca o etapă în procesul de urbanizare a terenurilor prin P.U.Z.

Toate construcțiile se vor racorda la rețelele edilitare edificate, disponibile și funcționale.

Se interzice conducerea apelor meteorice spre domeniul public sau parcelele vecine.

Firidele de bransament și contorizare vor fi integrate în împrejurime.

Se interzice dispunerea aeriană a cablurilor de orice fel (electrice, telefonice, CATV etc).

Fiecare parcelă va dispune de o platformă sau de un spațiu interior parcelei (eventual integrat în împrejurime) destinat colectării deșeurilor menajere, accesibil din spațiul public.

13. SPAȚII LIBERE ȘI SPAȚII PLANTATE

Pe ansamblul unei parcele, spațiile verzi organizate pe solul natural vor ocupa minim 40% din suprafața totală și vor cuprinde exclusiv vegetație (joasă, medie și înaltă). Prin excepție, la locuințele covor, spațiile verzi vor ocupa minimum 25% din suprafața unei parcele. Suprafețele având o înmbrăcăminte de orice tip sunt cuprinse în categoria spațiilor libere.

Pe fâșia de teren cuprinsă între stradă / spațiu public și clădirile retrase de la aliniment (grădina de fațadă), minim 60% din suprafețe vor fi organizate ca spații verzi.

Eliminarea arborilor maturi este interzisă, cu excepția situațiilor în care aceștia reprezintă un pericol iminent pentru siguranța persoanelor sau a bunurilor sau ar împiedică realizarea construcțiilor.

14. ÎMPREJMUIRI

Spre spațiul public aliniamentul va fi închis pe toată lungimea sa prin împrejmuire. P.U.Z. poate stabili neînchiderea aliniamentelor cu împrejmuiți. În acest caz măsura se va aplica în mod obligatoriu unitar. Împrejmuirile orientate spre spațiul public vor avea un soclu opac cu înălțimea maximă de 80 cm și o parte transparentă, realizată din grilaj metalic sau într-un sistem similar care permite vizibilitatea în ambele direcții și pătrunderea vegetației. Înălțimea maximă a împrejmuirilor va fi de 2,2 m. Împrejmuirile vor putea fi dublate de garduri vii.

Împrejmuirile spre parcelele vecine vor avea maximum 2,20 m înălțime și vor fi de tip transparent sau opac.

Porțile împrejmuirilor situate în aliniament se vor deschide spre interiorul parcelei. Tratatamentul arhitectural al împrejmuirilor va fi corelat cu cel al clădirilor aflate pe parcelă.

SECȚIUNEA 4. POSIBILITĂȚI MAXIME DE OCUPARE ȘI UTILIZARE A TERENULUI

15. PROCENT MAXIM DE OCUPARE A TERENULUI (P.O.T.)

P.O.T. maxim = 35%

pentru toate utilizările admise, cu excepția locuințelor covor pentru care

P.O.T. maxim = 60%

16. COEFICIENT MAXIM DE UTILIZARE A TERENULUI (C.U.T.)

C.U.T. Maxim = 0,9.

4. REGIM ACTUALIZARE:

4.1. În baza HCL nr. 579/2018 se modifică parțial și se completează Regulamentul Local de Urbanism aferent documentației "Actualizare Plan Urbanistic General al municipiului Cluj-Napoca", aprobat cu HCL nr. 493/22.12.2014.

Nota:

4.2. S-a solicitat eliberarea unui certificat de urbanism în scopul "elaborare Plan Urbanistic Zonal - strada Eugen Ionesco Est".

Parcelele generatoare ale planului urbanistic zonal se identifică prin CF nr. 310097, 309095, 328388, 310999, 319807, 319806, 319215, 319208, 310014, 319737, 319736, 319207, 297405, 310098, 311053 și nr cadastrale 310097, 309095, 328388, 310999, 319807, 319806, 319806-C1, 319806-C2, 319215, 319208, 310014, 319737, 319736, 319207, 297405, 297405-C1, 310098, 311053.

4.3. Amplasamentul se situează:

preponderent în UTR = ULi/c cu destinația - LOCUINȚE CU REGIM REDUS DE ÎNĂLȚIME – INDIVIDUALE ȘI COLECTIVE MICI.

parțial în UTR = Liu cu destinația zona de locuințe cu regim redus de înălțime dispuse pe un parcelar de tip urban.

Conform secțiunii Condiționari primare:

În cazul elaborării PUZ, teritoriul minim care urmează să fie reglementat prin P.U.Z. va fi Unitatea Teritorială de Referință. Prin PUZ de urbanizare se poate reglementa o etapizare a procesului de urbanizare, cu condiția conservării coerenței dezvoltării.

Reglementările P.U.Z. și R.L.U. aprobate la data intrării în vigoare a noului P.U.G. vor fi înlocuite cu reglementările prezentului regulament, în condițiile stipulate în cadrul Articolului 31, Reglementarea situațiilor tranzitorii.

- a) teritoriul ce urmează să fie reglementat prin Planul urbanistic zonal;
- b) categoriile funcționale ale dezvoltării și eventualele servitute;
- c) indicatorii urbanistici obligatorii – limitele minime și maxime;
- d) dotările de interes public necesare, asigurarea accesurilor, parcajelor, utilităților;
- e) capacitățile de transport admise.

Documentația pentru avizul de oportunitate se întocmește potrivit art. (32) alin. (3) din Legea 350/2001 și va conține:

a) piese scrise, respectiv memoriu tehnic explicativ, care va cuprinde prezentarea investiției/operațiunii propuse, indicatorii propuși, modul de integrare a acesteia în zonă, prezentarea consecințelor economice și sociale la nivelul unității teritoriale de referință, categoriile de costuri ce vor fi suportate de investitorii privați și categoriile de costuri ce vor cădea în sarcina autorității publice locale;

b) piese desenate, respectiv încadrarea în zonă, plan topografic/cadastral, cu zona de studiu, conceptul propus - plan de situație cu prezentarea funcțiunilor, a vecinătăților, modul de asigurare a accesurilor și utilităților.

- Se va întocmi o documentație de urbanism faza PUZ conform Metodologiei de elaborare și conținutul cadru indicativ GM-010-2000, emisă de M.L.P.A.T.

- Pentru întocmirea, avizarea și aprobarea documentației de urbanism, se vor depune și obține următoarele avize, acorduri, studii, etc:

- Aviz de oportunitate pentru inițiere P.U.Z.

- Aviz de amplasament S.C. Compania de Apă Somes S.A.

- Aviz de amplasament S.C. DelGaz Grid S.R.L.

corectat in baza cererii nr. 339034/24.02.2022

- Aviz de amplasament S.C. Electrica S.A.
- Aviz amplasament detinători retele de telecomunicatii
- Aviz Directia de Sănătate Publică a Judetului Cluj
- Act de reglementare al autorității competente pentru protectia mediului
- Aviz Primărie - Directia Tehnică - Serviciul Siguranta circulatiei
- plan topografic vizat de O.C.P.I. însoțit de proces verbal de receptie O.C.P.I. în scopul solicitat
- ~~expertiză geotehnică pe un teritoriu relevant determinat de expert~~ — studiu geotehnic
- Aviz Arhitect-Sef pentru P.U.Z.
- H.C.L pentru P.U.Z.
- dovada achitării tarifului de exercitare a dreptului de semnătură RUR

Prezentul certificat de urbanism poate fi utilizat în scopul declarat pentru:
"ELABORARE PLAN URBANISTIC ZONAL IN CONDITIILE LEGII 350/2001 ACTUALIZATĂ (vezi pct 4)"

Certificatul de urbanism nu ține loc de autorizație de construire/desființare și nu conferă dreptul de a executa lucrări de construcții.

Prezentul certificat de urbanism are valabilitatea de **24** luni de la data emiterii. Prelungirea termenului de valabilitate a certificatului de urbanism se poate face la cererea titularului, formulata cu cel puțin 15 zile inaintea expirării acestuia.


PRIMAR,
EMIL BOG



ARHITECT-SEF,
Daniel Pop



Întocmit,
Florea Ramona

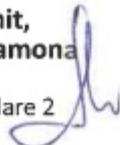

SECRETAR GENERAL,
Aurora Rosca



DIRECTOR EXECUTIV,
Cornelia Ciuban



Elaborat: numar exemplare 2

Achitat taxa de: **110.03** lei, conform Chitanței nr. **5501111** din **02/07/2021**.
 Prezentul certificat de urbanism a fost transmis solicitantului direct la data de 11 / 08 / 2021.

În conformitate cu prevederile Legii nr. 50/1991 privind autorizarea executării lucrărilor de construcții, republicată, cu modificările și completările ulterioare,

se prelungește valabilitatea

Certificatului de urbanism

de la data de ____/____/____ până la data de ____/____/____

După această dată, o nouă prelungire a valabilității nu este posibilă, solicitantul urmând să obțină, în condițiile legii, un alt certificat de urbanism.

Primar,


Secretar general,

Arhitect-șef,

Director executiv,

Șef serviciu,

Data prelungirii valabilității: ____/____/____
Achitat taxa de: _____ lei, conform Chitanței/O.P. nr. _____ din ____/____/____
Transmis solicitantului la data de ____/____/____ direct/prin poșta.

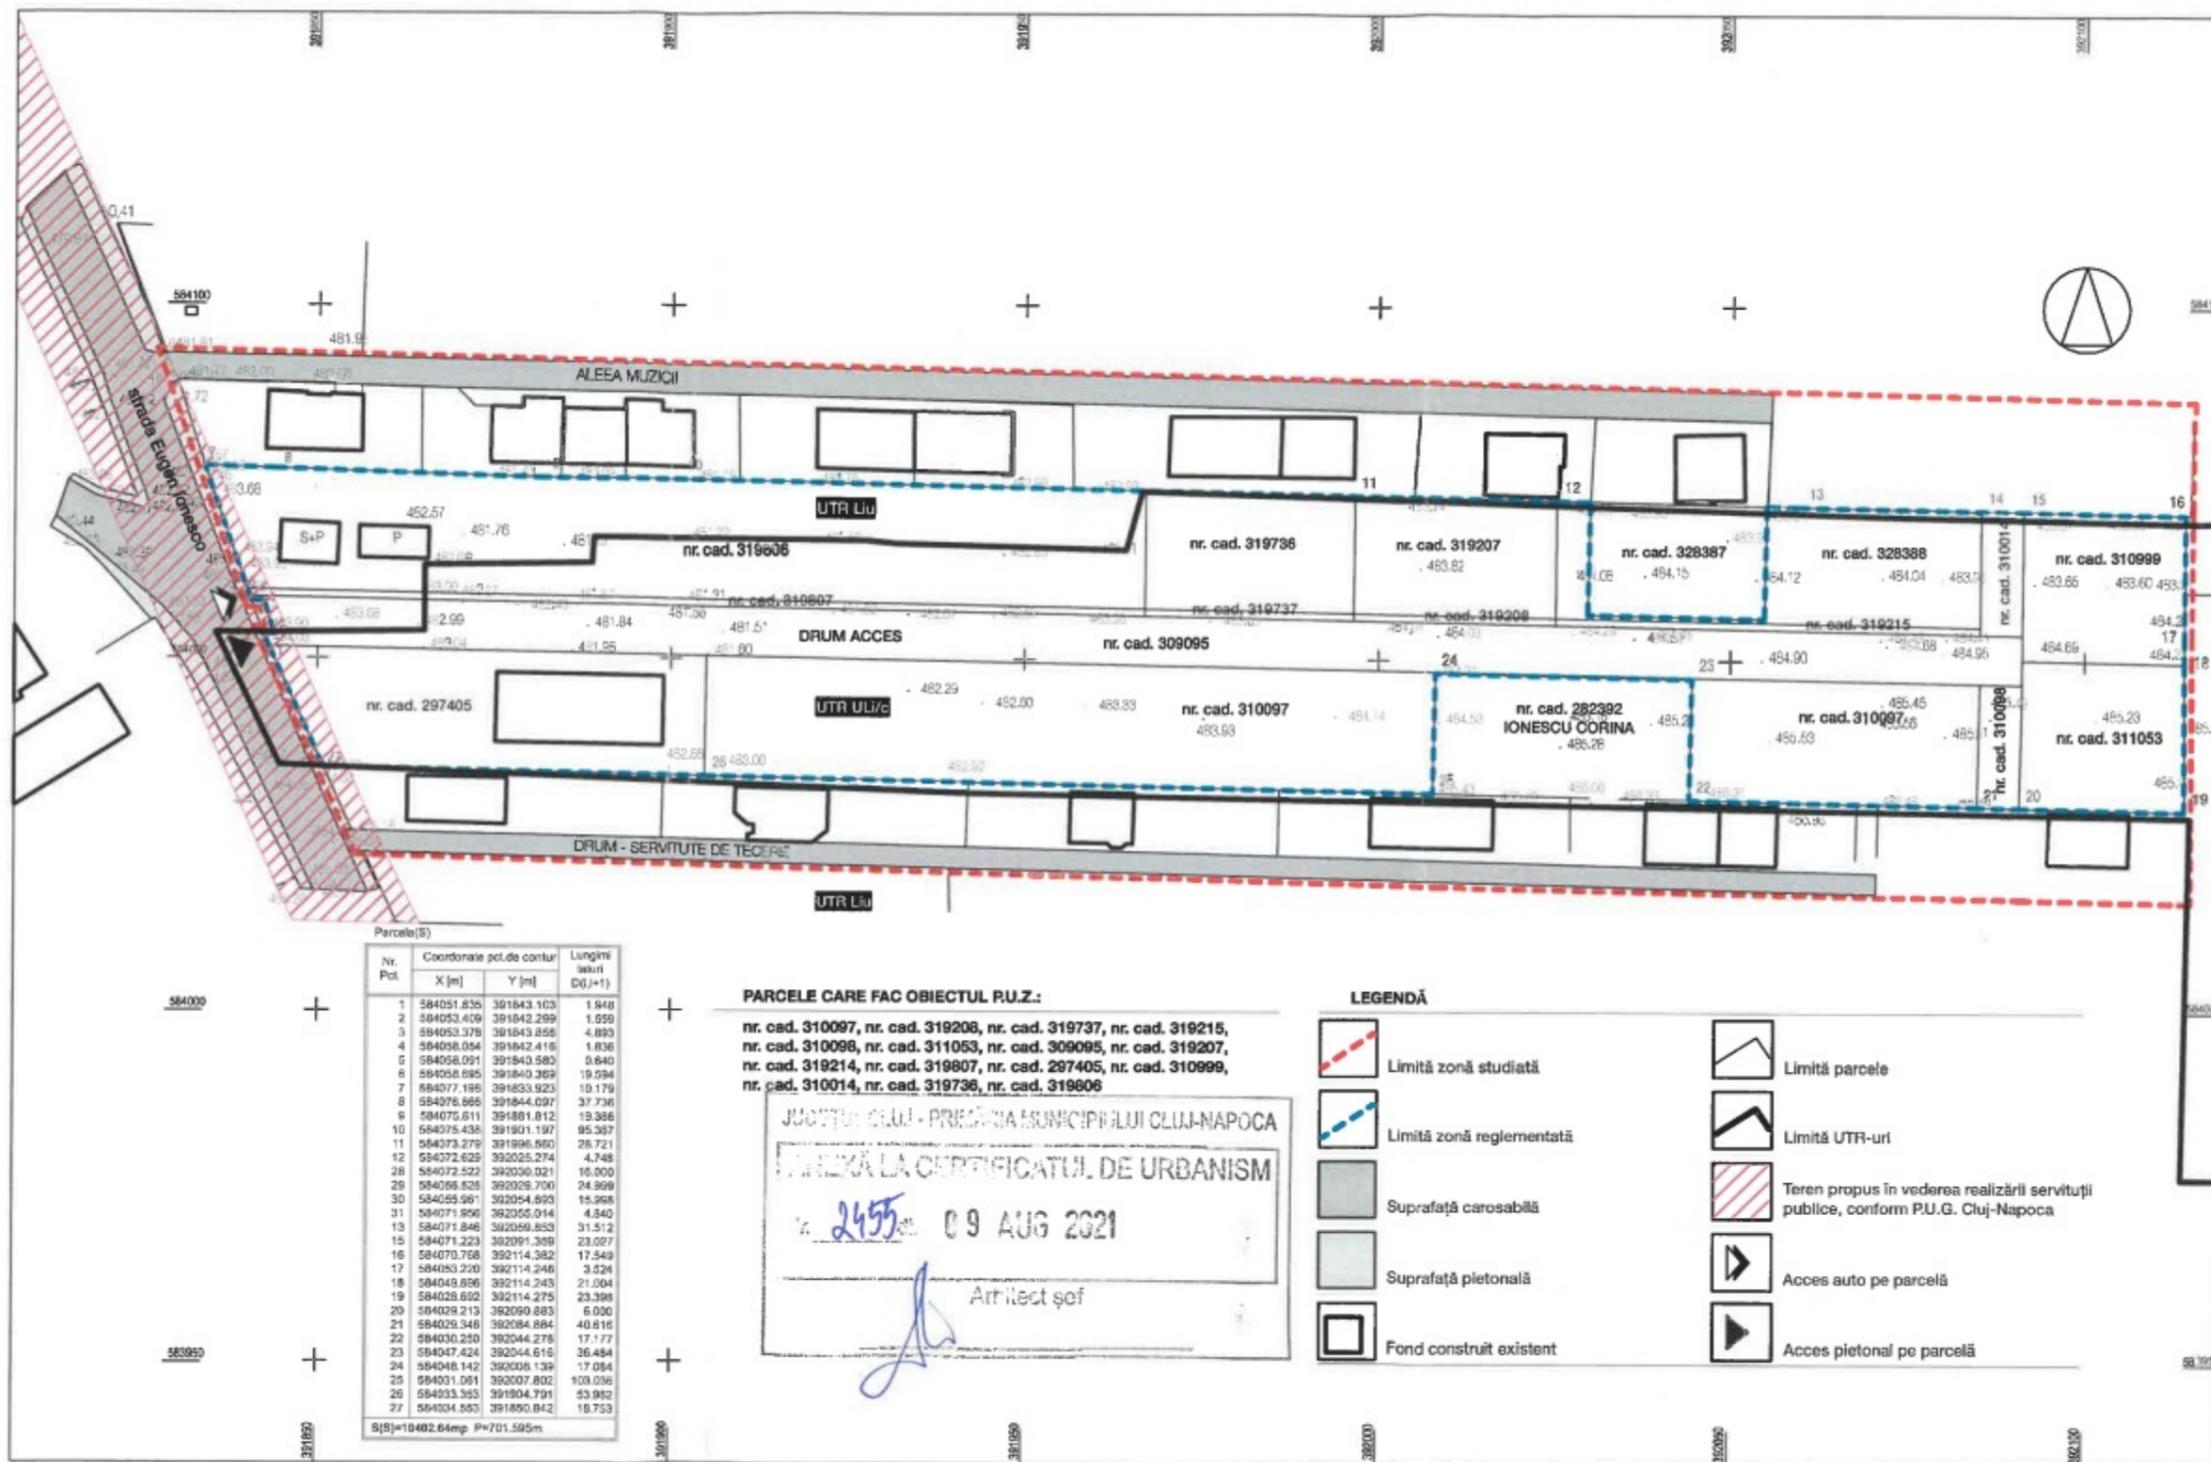

Parcela(S)

Nr. Pct.	Coordonate pct.de contur	Lungimi
	X [m] Y [m]	secturi (D0,±1)
1	584051.836 391843.103	1.940
2	584053.406 391842.299	1.059
3	584053.378 391843.856	4.893
4	584058.054 391842.416	1.836
5	584058.091 391843.583	0.640
6	584058.595 391843.369	18.594
7	584077.195 391833.923	10.179
8	584076.865 391844.097	37.736
9	584070.611 391881.812	19.386
10	584075.438 391901.197	95.387
11	584073.279 391906.660	26.721
12	584072.625 392025.274	4.748
28	584072.522 392036.021	16.000
29	584066.525 392029.700	24.999
30	584065.361 392054.893	15.268
31	584071.856 392055.014	4.840
13	584071.846 392059.853	31.512
15	584071.223 392091.399	23.027
16	584070.768 392114.382	17.549
17	584053.220 392114.246	3.526
18	584049.896 392114.243	21.004
19	584028.892 392114.275	23.399
20	584029.213 392090.883	6.000
21	584029.346 392084.884	40.816
22	584030.250 392044.278	17.177
23	584047.424 392044.616	36.484
24	584048.142 392008.139	17.064
25	584031.081 392007.802	103.036
26	584033.353 391904.791	53.982
27	584034.553 391890.842	18.753

S(8)=10402.64mp P=701.595m

PARCELE CARE FAC OBIECTUL R.U.Z.:

nr. cad. 310097, nr. cad. 319208, nr. cad. 319737, nr. cad. 319215,
nr. cad. 310098, nr. cad. 311053, nr. cad. 309095, nr. cad. 319207,
nr. cad. 319214, nr. cad. 319807, nr. cad. 297405, nr. cad. 310999,
nr. cad. 310014, nr. cad. 319736, nr. cad. 319806



LEGENDĂ

- Limită zonă studiată
- Limită zonă reglementată
- Suprafață carosabilă
- Suprafață pietonală
- Fond construit existent
- Limită parcele
- Limită UTR-uri
- Teren propus în vederea realizării serviciului publice, conform P.U.G. Cluj-Napoca
- Acces auto pe parcelă
- Acces pietonal pe parcelă

Inițiator:
Pop Alexandru, Pop Mario Fulgențiu, Minea Mihaela și Morar Eugenia

Denumire proiect:

Elaborare Plan Urbanistic Zonal - strada Eugen Ionesco - Est
str. Eugen Ionesco nr. 37-41, mun. Cluj-Napoca, jud. Cluj

Șef proiect: Arh. Călin Lada

Proiectat: Arh. Adrian Pop

Desenat: Stud. Arh. Hunor Băico

Proiect nr: 325/2021
Iunie 2021

Faza: C.U.

Scara: 1:1000

Denumire planșă:
Plan de situație existent

Planșa nr:
A01

Data listare: 23/06/2021