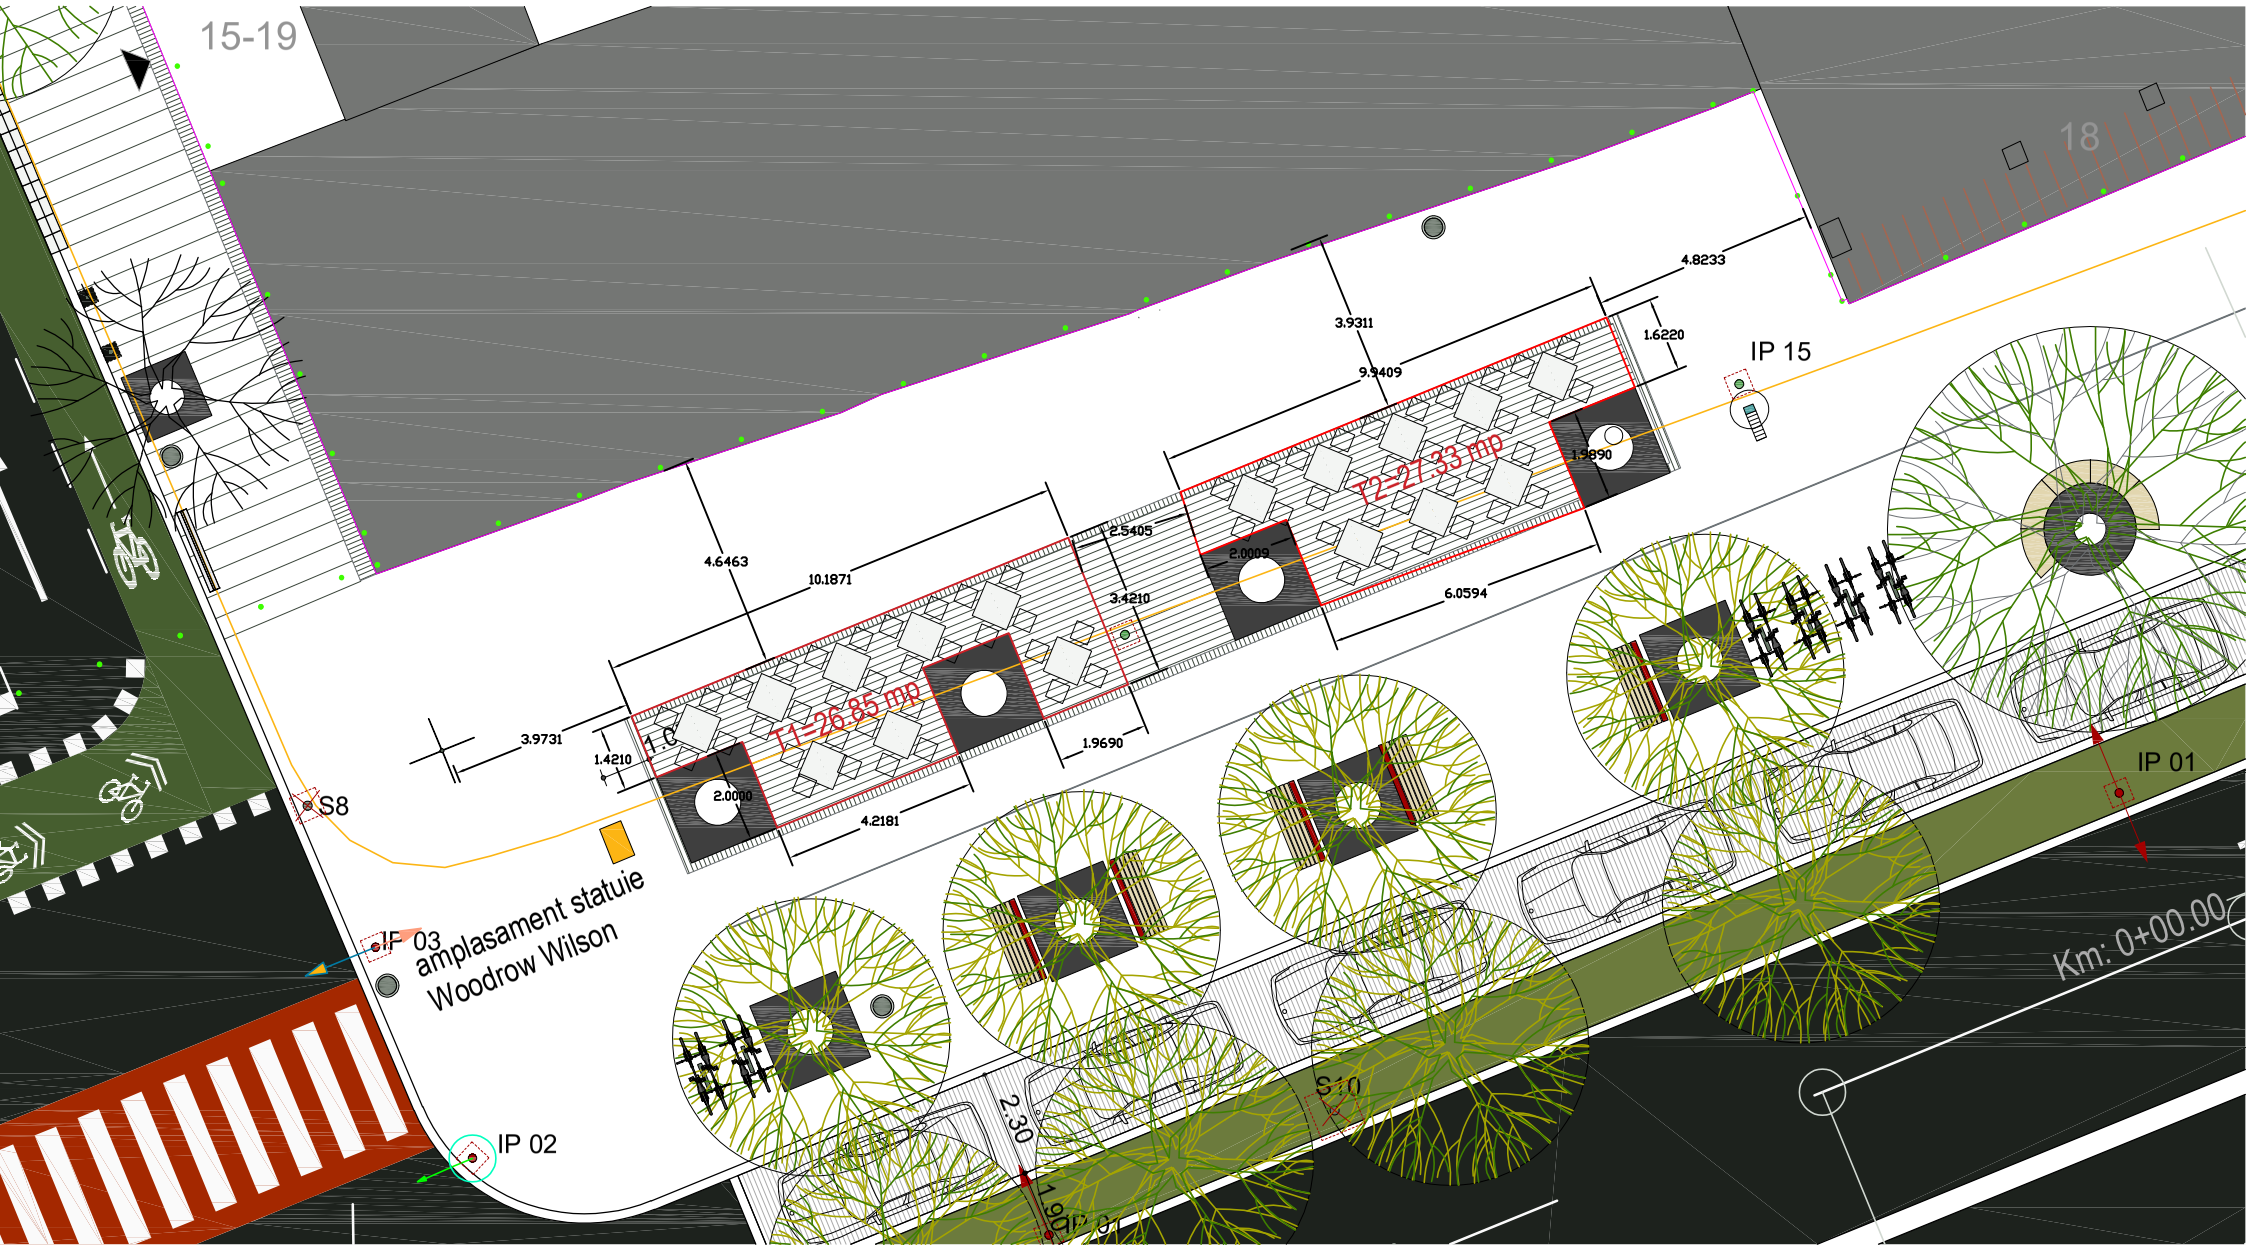
15-19
18
IP 15
IP 01
IP 02
IP 03
S8
S10
T1=26.85 mp
T2=27.33 mp
4.6463
10.1871
3.9731
1.4210
1.0
2.0000
4.2181
2.5405
3.4210
1.9690
2.0009
6.0594
3.9311
9.9409
4.8233
1.6220
1.9890
amplasament statuie
Woodrow Wilson
2.30
1.90
Km: 0+00.00