



PROFIL P.1 - Strada Sopor

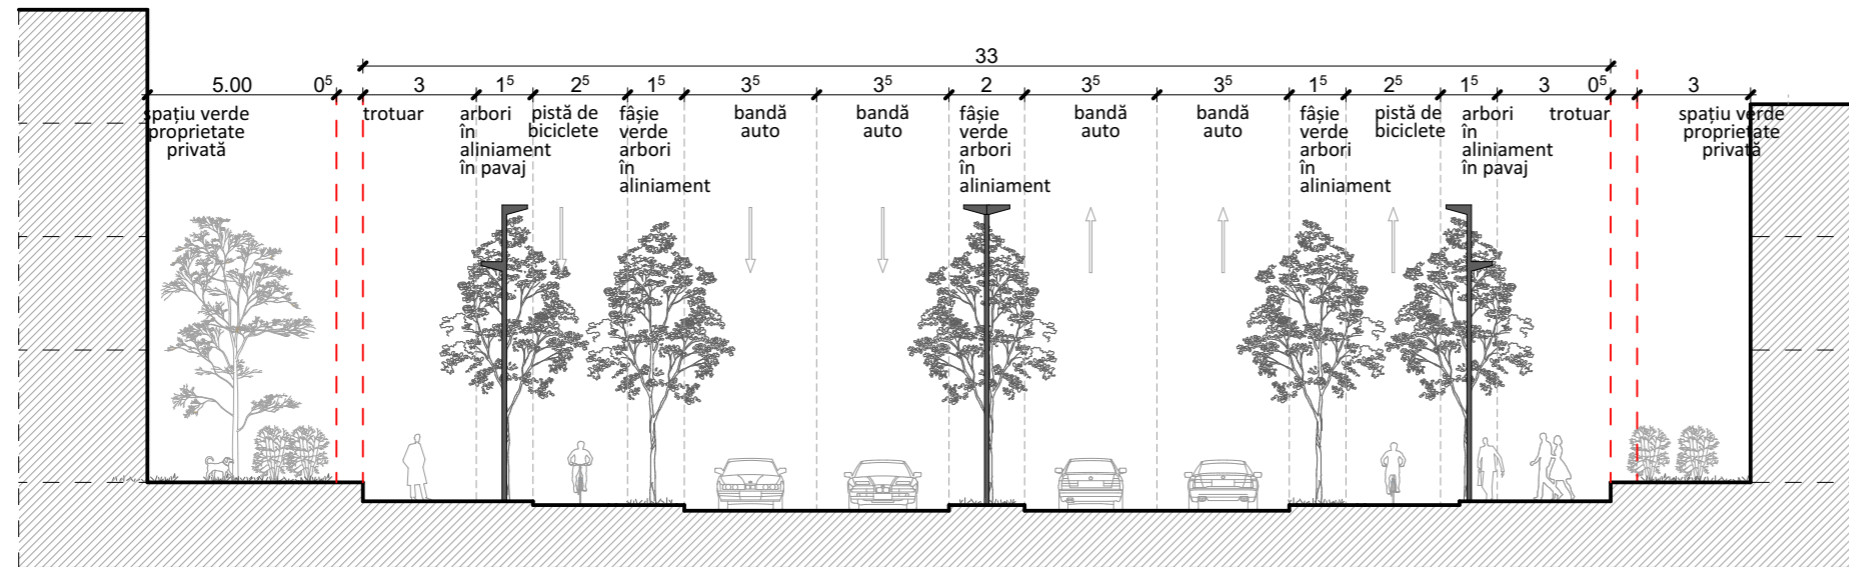

PROFIL TRANSVERSAL

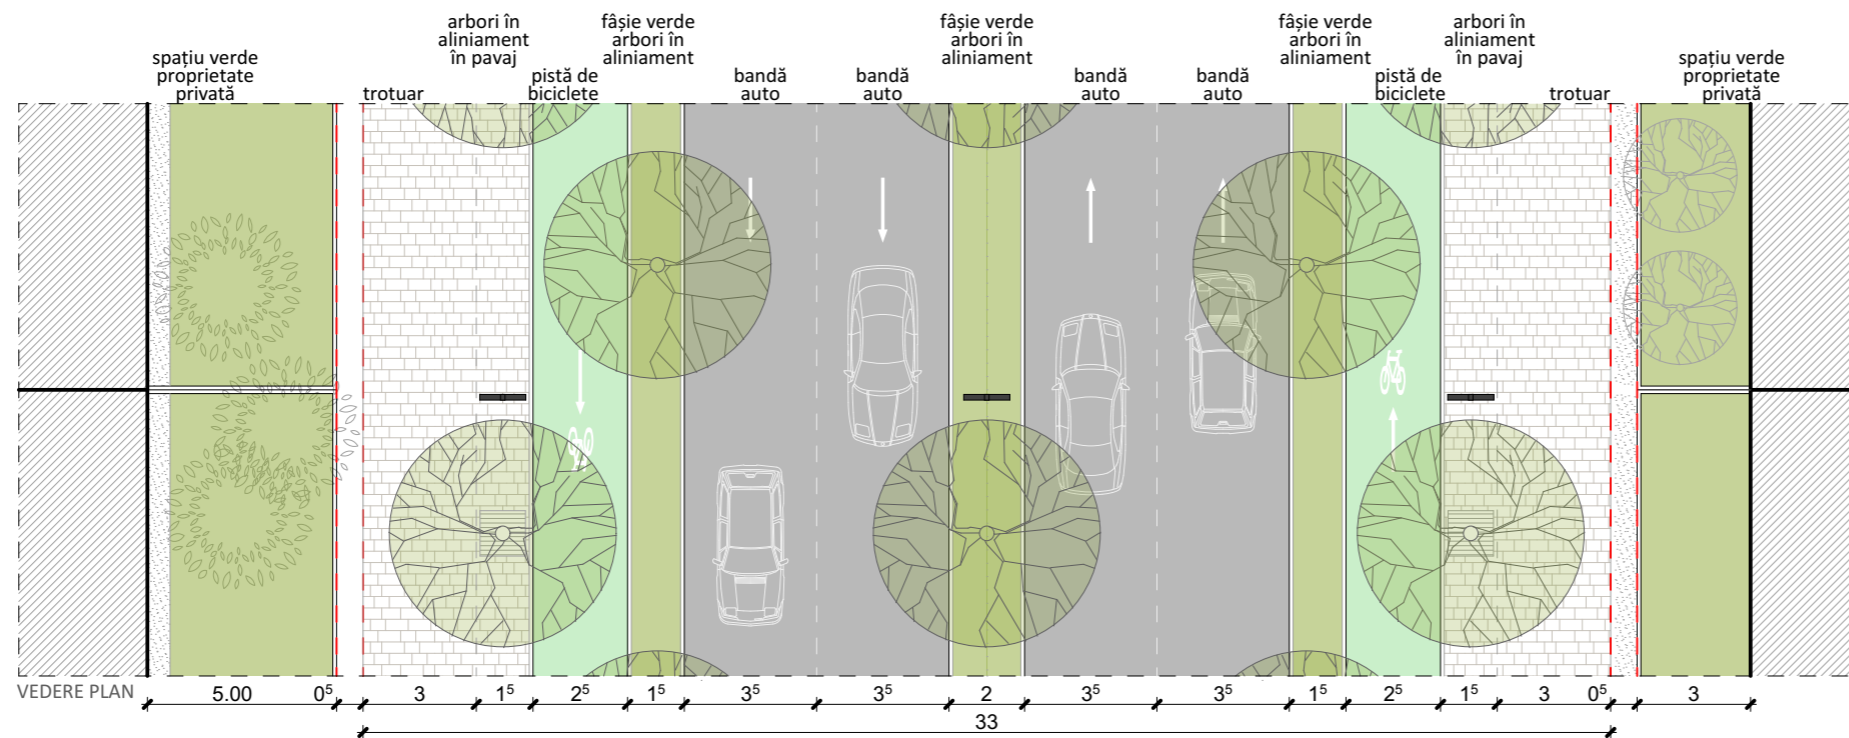


VEDERE PLAN

LOCALIZARE PE PLAN



Documentul reprezintă proprietatea intelectuală a autorilor, transmiterea sau reproducerea integrală sau parțială, fără aprobarea scrisă a acestora se sancționează conform legii nr 8/1996. Planșa este valabilă numai cu semnăturile și stampilele în original.

PROIECTANT GENERAL
 SC BIROUL DE ARHITECTURĂ
ASIZA
 str. Andrei Saguna, nr. 34, Cluj-Napoca / +4 0744 599 710

**PLAN URBANISTIC ZONAL
 SOPOR MASTERPLAN
 MUNICIPIUL CLUJ-NAPOCA**

PROIECTANȚI DE SPECIALITATE: ARHITECTURĂ ȘI URBANISM
 **STUDIO 82**
 arhitectură și urbanism
 str. Crișan, nr. 32, Cluj-Napoca / +4 0751 055 365 / studiooptdoi@gmail.com / www.s82.ro
 **vlad sebastian rusu**
 birou individual de arhitectură
 str. Ion I. C. Brătianu, nr. 12, Cluj-Napoca / t:+4 0747 289 311/e-mail: vlad.rusu@arch.utcluj.ro / www.vladrusu.ro

BENEFICIAR
 PRIMĂRIA MUNICIPIULUI CLUJ-NAPOCA
 Mun. Cluj-Napoca, Calea Moșilor nr. 3, Jud. Cluj
INVESTIȚIE
 PLAN URBANISTIC ZONAL - SOPOR MASTERPLAN
 Mun. Cluj-Napoca, Jud. Cluj

SPECIALIST RUR	prof. dr. arh. Adriana Matei	SCARA 1: 200
ȘEF PROIECT	arh. Octav Silviu Olănescu	
PROIECTAT	arh. Octav Silviu Olănescu	DATA iunie 2023
	arh. Vlad Sebastian Rusu	
REDACTAT	arh. stag. Andrada Pinte	PLANȘA NR. A. 08
	arh. stag. Petrică Maier-Drăgan	

PLANȘA			
PROFIL PROPUȘ P.1			
PROIECT NR. 1205/2020	FAZA MASTERPLAN SOPOR P.U.Z.	FORMAT 420 x 297 mm	PLANȘA NR. A. 08