



PROFIL P.4 - Strada Pârâul Becaș

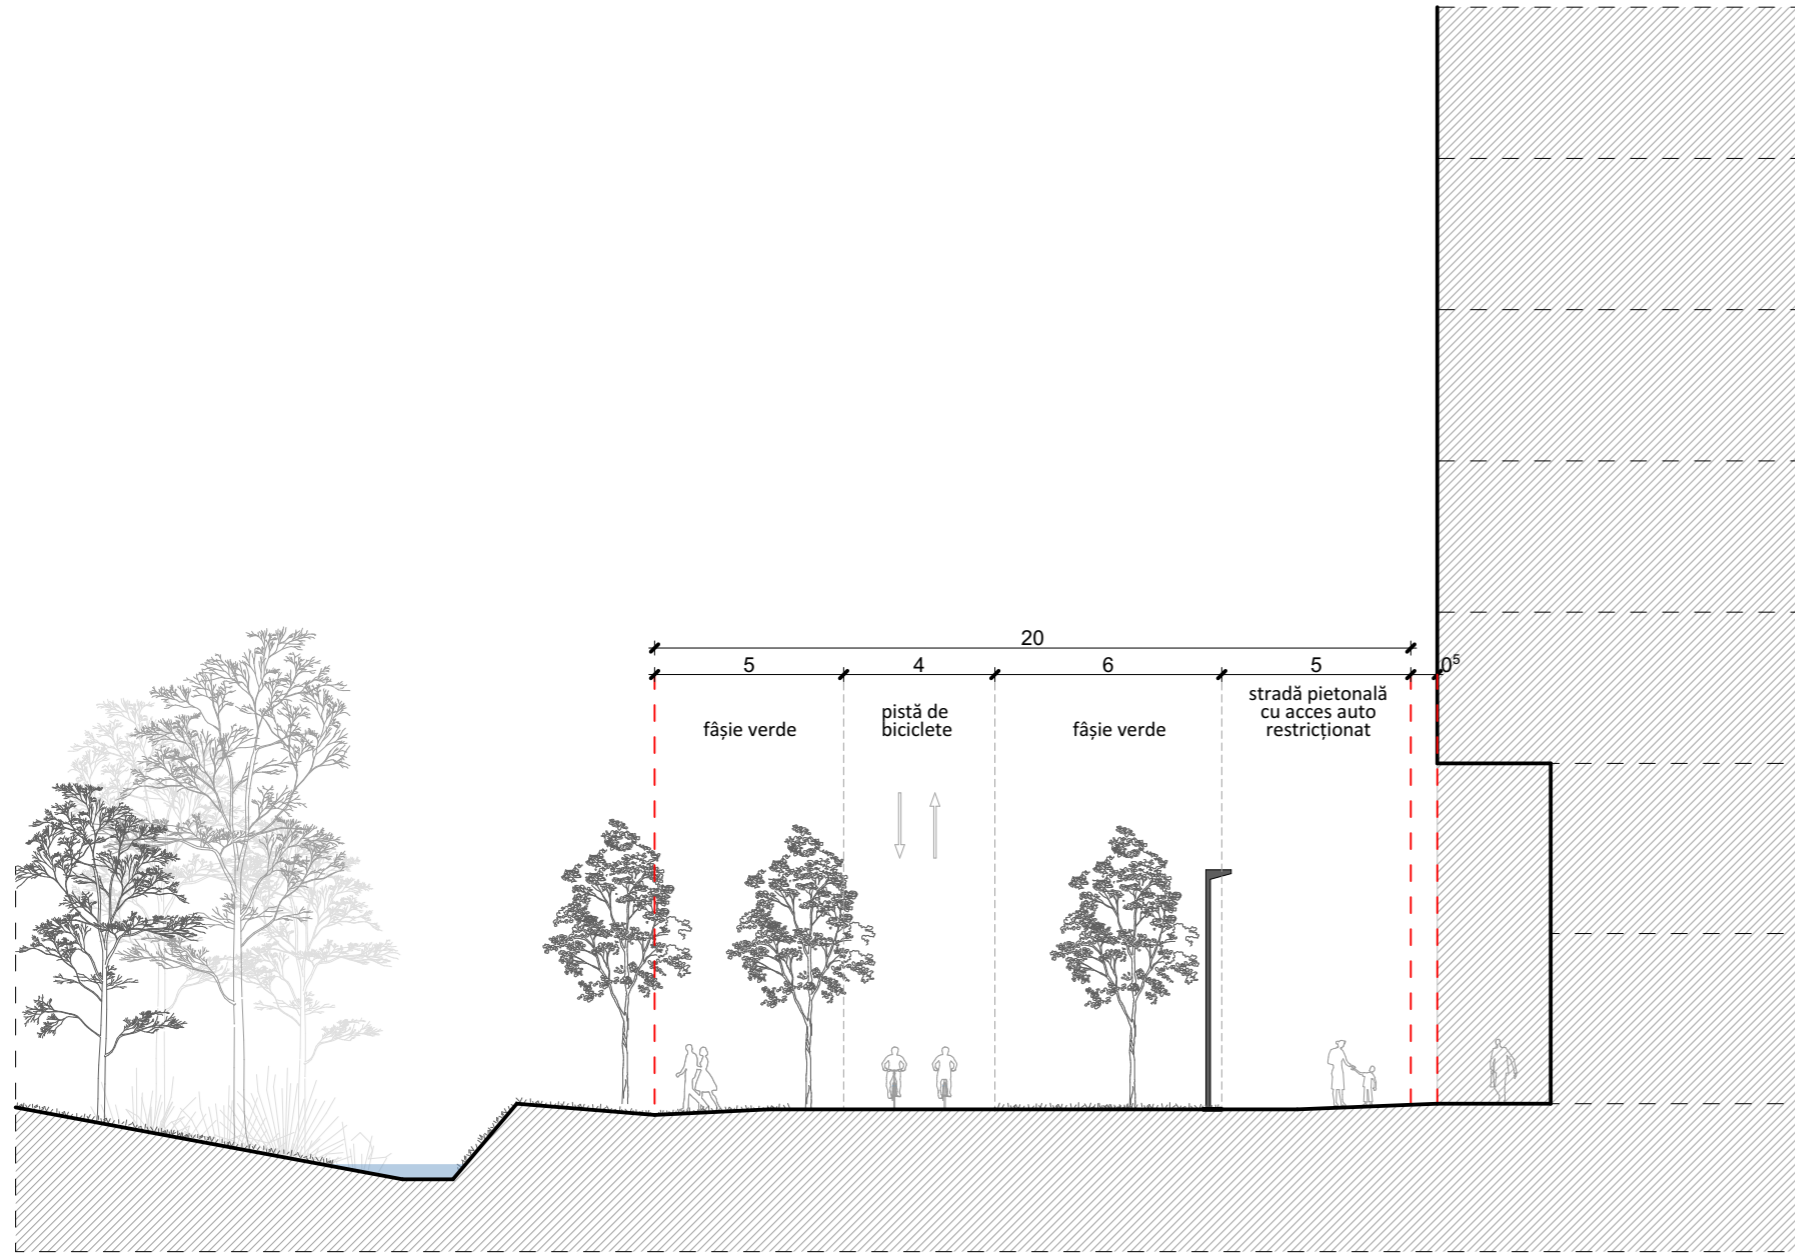

PROFIL TRANSVERSAL

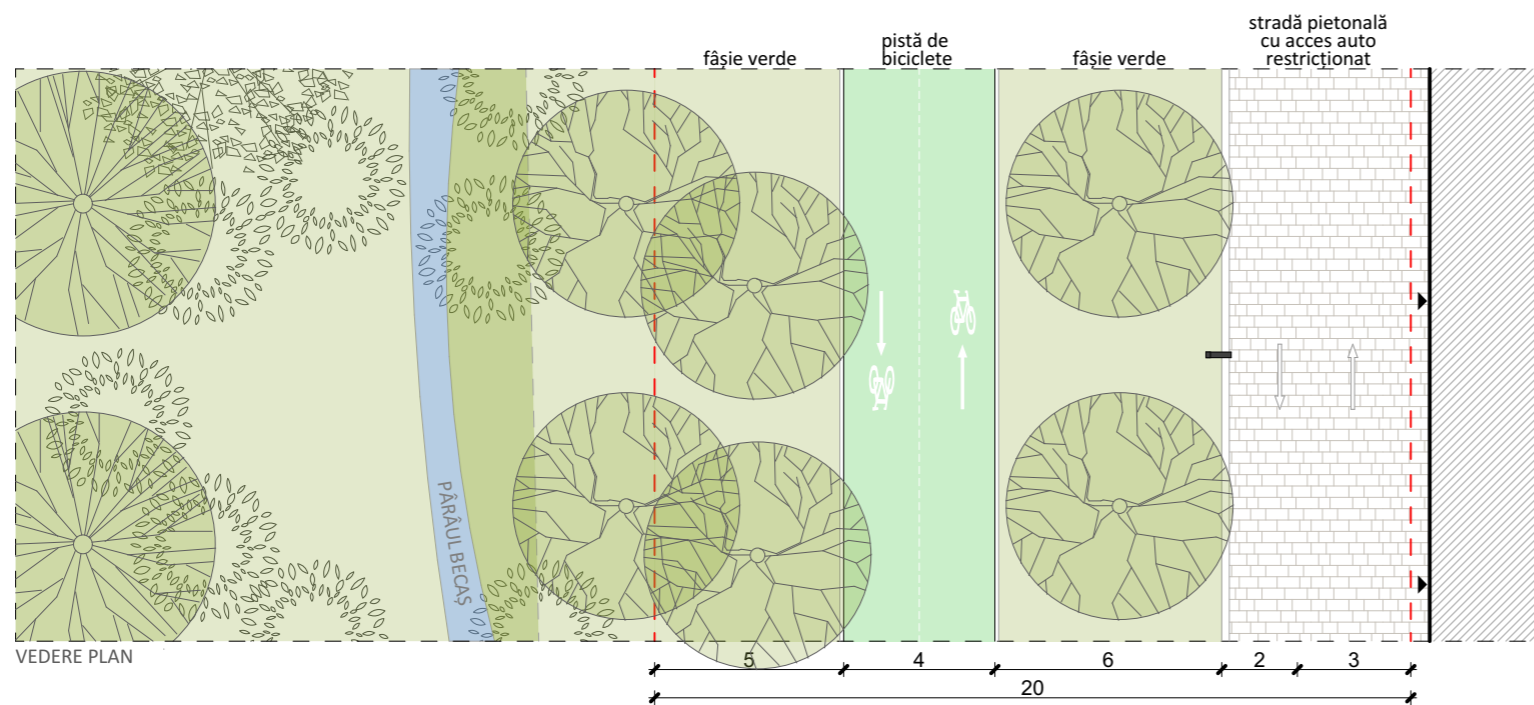

VEDERE PLAN

LOCALIZARE PE PLAN



Documentul reprezintă proprietatea intelectuală a autorilor, transmiterea sau reproducerea integrală sau parțială, fără aprobarea scrisă a acestora se sancționează conform legii nr 8/1996. Planșa este valabilă numai cu semnăturile și ștampilele în original.

PROIECTANT GENERAL



SC BIROUL DE ARHITECTURĂ
ASIZA
str. Andrei Saguna, nr. 34, Cluj-Napoca / +4 0744 599 710

PROIECTANȚI DE SPECIALITATE: ARHITECTURĂ ȘI URBANISM



STUDIO 82
arhitectură și urbanism
str. Crișan, nr. 32, Cluj-Napoca / +4 0751 055 365 / studiooptdoi@gmail.com / www.s82.ro



vlad sebastian rusu
birou individual de arhitectură
str. Ion I. C. Brătianu, nr. 12, Cluj-Napoca / t:+4 0747 289 311/e-mail: vlad.rusu@arch.utcluj.ro/ www.vladrusu.ro

SPECIALIST RUR	prof. dr. arh. Adriana Matei
ȘEF PROIECT	arh. Octav Silviu Olănescu
PROIECTAT	arh. Octav Silviu Olănescu
	arh. Vlad Sebastian Rusu
	arh. stag. Andrada Pinte
REDACTAT	arh. stag. Petrică Maier-Drăgan
	arh. stag. Petrică Maier-Drăgan

SCARA
1: 200

DATA
iunie
2023

PLAN URBANISTIC ZONAL SOPOR MASTERPLAN MUNICIPIUL CLUJ-NAPOCA

BENEFICIAR

PRIMĂRIA MUNICIPIULUI CLUJ-NAPOCA
Mun. Cluj-Napoca, Calea Moșilor nr. 3, Jud. Cluj

INVESTIȚIE

PLAN URBANISTIC ZONAL - SOPOR MASTERPLAN
Mun. Cluj-Napoca, Jud. Cluj

PLANȘA

PROFIL PROPUȘ P. 4

PROIECT NR. 1205/2020	FAZA MASTERPLAN SOPOR P.U.Z.	FORMAT 420 x 297 mm	PLANȘA NR. A. 10
--------------------------	---------------------------------------	------------------------	---------------------