



# PROFIL P.C - Coridor Ecologic

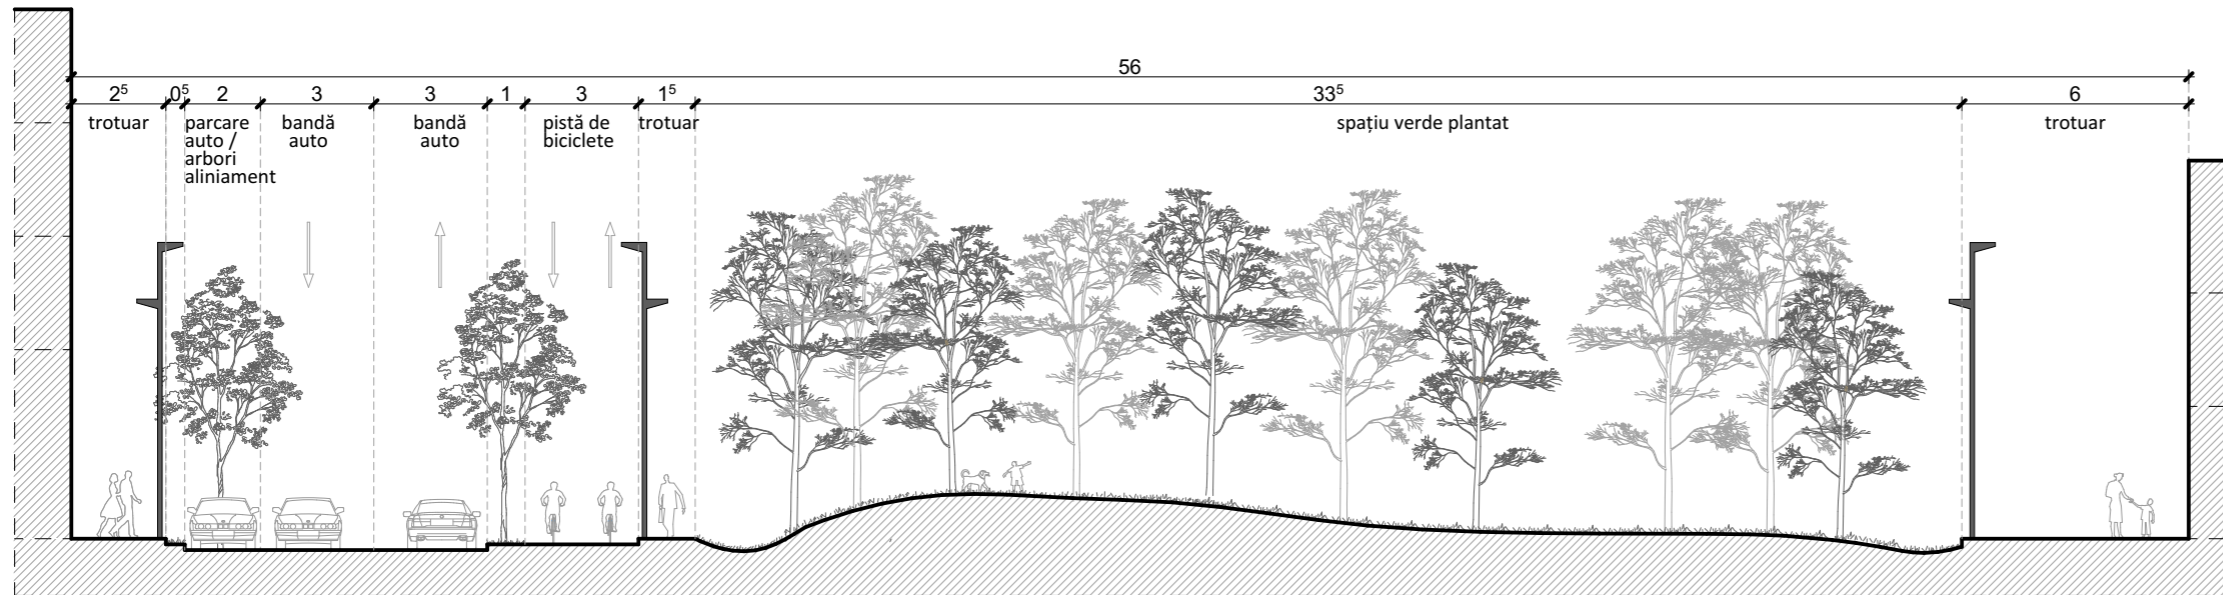


PROFIL TRANSVERSAL

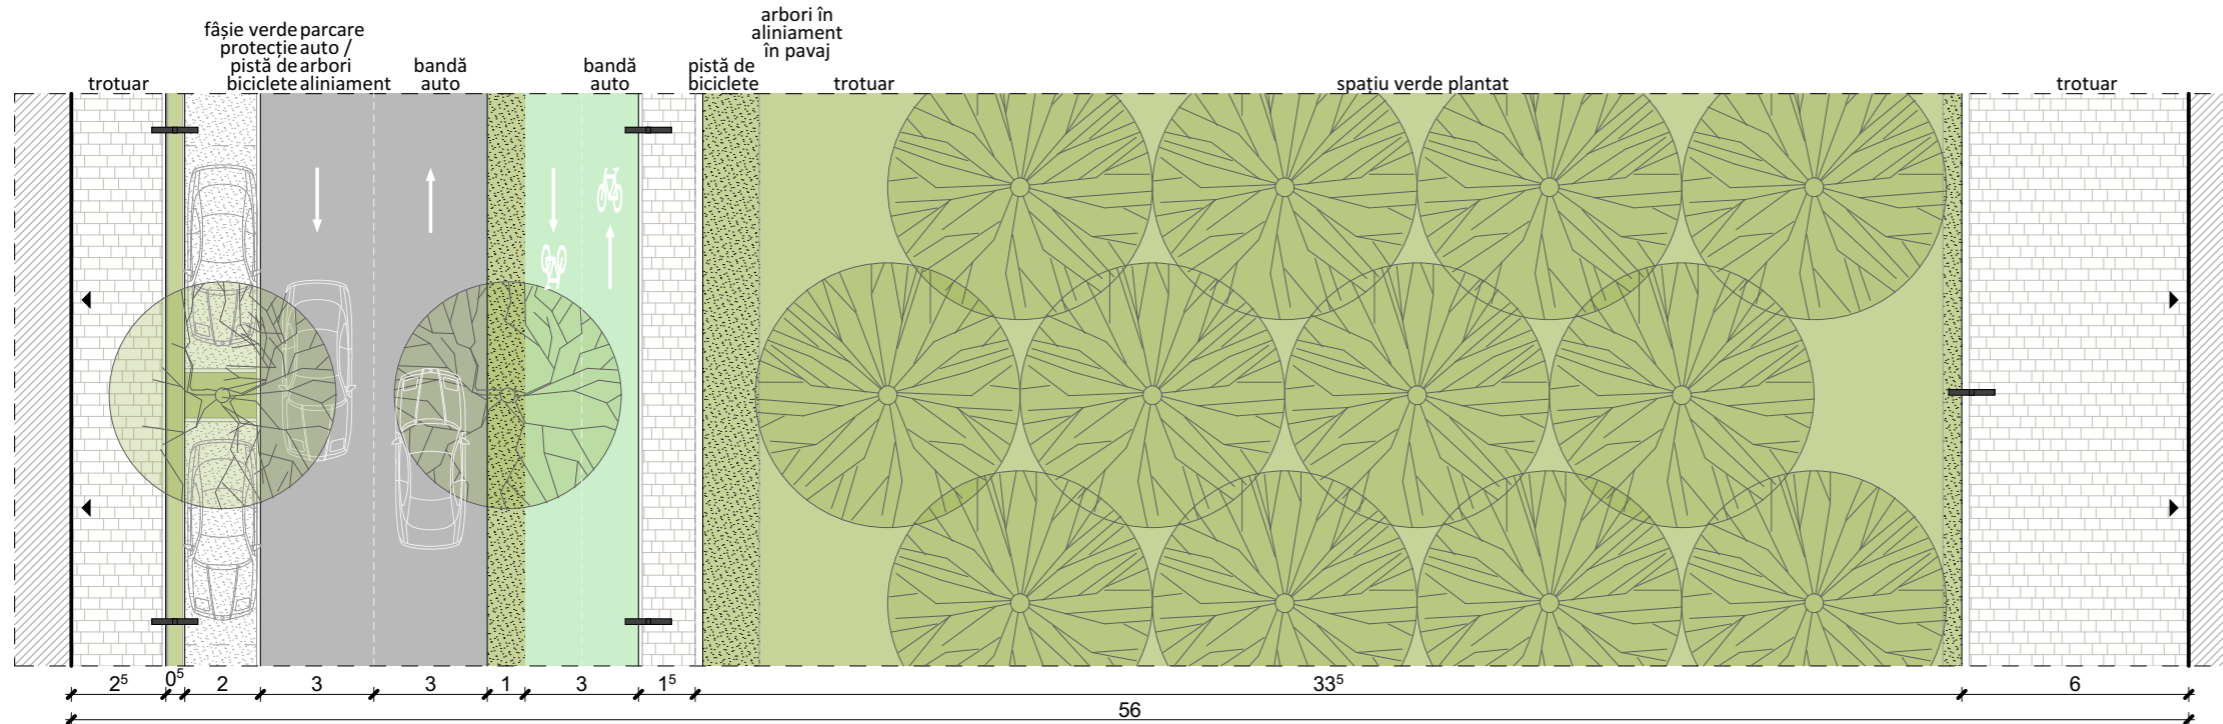

VEDERE PLAN

## LOCALIZARE PE PLAN

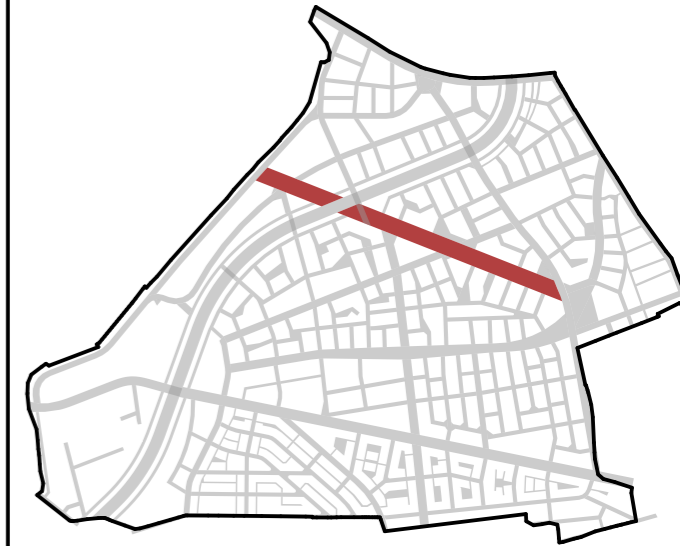

Documentul reprezintă proprietatea intelectuală a autorilor, transmiterea sau reproducerea integrală sau parțială, fără aprobarea scrisă a acestora se sancționează conform legii nr 8/1996. Planșa este valabilă numai cu semnăturile și ștampilele în original.

### PROIECTANT GENERAL



SC BIROUL DE ARHITECTURĂ  
**ASIZA**  
str. Andrei Saguna, nr. 34, Cluj-Napoca / +4 0744 599 710

## PLAN URBANISTIC ZONAL SOPOR MASTERPLAN MUNICIPIUL CLUJ-NAPOCA

### PROIECTANȚI DE SPECIALITATE: ARHITECTURĂ ȘI URBANISM



**STUDIO 82**  
arhitectură și urbanism  
str. Crișan, nr. 32, Cluj-Napoca / +4 0751 055 365 / studiooptdoi@gmail.com / www.s82.ro



**vlad sebastian rusu**  
birou individual de arhitectură  
str. Ion I. C. Brătianu, nr. 12, Cluj-Napoca / t:+4 0747 289 311/e-mail: vlad.rusu@arch.utcluj.ro / www.vladrusu.ro

### BENEFICIAR

PRIMĂRIA MUNICIPIULUI CLUJ-NAPOCA  
Mun. Cluj-Napoca, Calea Moșilor nr. 3, Jud. Cluj

### INVESTIȚIE

PLAN URBANISTIC ZONAL - SOPOR MASTERPLAN  
Mun. Cluj-Napoca, Jud. Cluj

SPECIALIST RUR	prof. dr. arh. Adriana Matei	SCARA 1: 200
ȘEF PROIECT	arh. Octav Silviu Olănescu	
PROIECTAT	arh. Octav Silviu Olănescu	DATA iunie 2023
	arh. Vlad Sebastian Rusu	
	arh. stag. Andrada Pinte	
REDACTAT	arh. stag. Petrică Maier-Drăgan	
	arh. stag. Petrică Maier-Drăgan	

### PLANȘA

## PROFIL P.C. Coridor Ecologic

PROIECT NR. 1205/2020	FAZA MASTERPLAN SOPOR P.U.Z.	FORMAT 420 x 297 mm	PLANȘA NR. A. 13
--------------------------	---------------------------------------	------------------------	---------------------