


LOTUL NR. 1

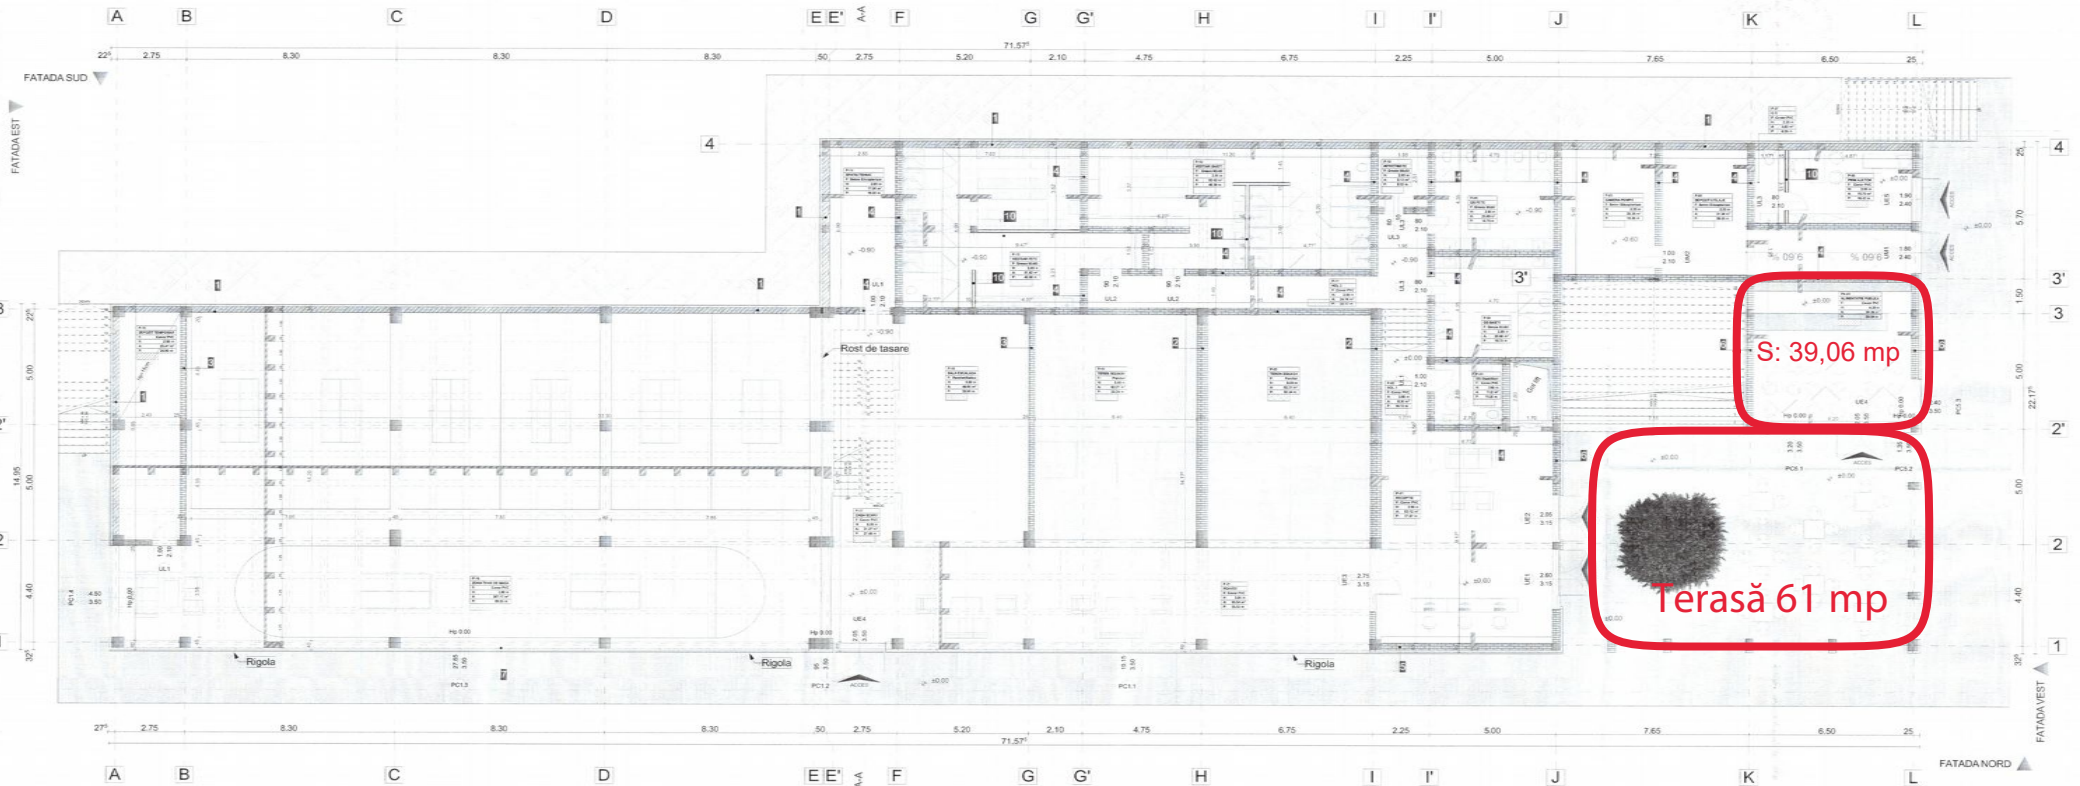

- A** Panta
Seri proiecte hidroabante
Hidroabante
Tencuială polimeră exterior - 10 cm
Tencuială beton armat - 10 cm
Tencuială glet, armată
Zugrăviri lavabile de interior
- B** Zugrăviri lavabile de interior
Amorsa, glet, tencuială
Zăbrele carmină - 25 cm
Tencuială glet, armată
Zugrăviri lavabile de interior
- C** Zugrăviri lavabile de interior
Amorsa, glet, tencuială
Zăbrele carmină - 25 cm
Tencuială glet, armată
Zugrăviri lavabile de interior
- D** Tencuială decorativă
Tencuială exterioră pe plasa de fibră de sticlă
Tencuială polimeră exterior - 10 cm
Zăbrele carmină - 25 cm
Tencuială glet, armată
Zugrăviri lavabile de interior
- E** Tencuială decorativă
Tencuială exterioră pe plasa de fibră de sticlă
Tencuială polimeră exterior - 10 cm
Zăbrele carmină - 25 cm
Tencuială glet, armată
Zugrăviri lavabile de interior
- F** Peretele cofrează cu geam termoizolant
- G** Peretele cofrează cu panou de lemn
- H** Zugrăviri lavabile de interior
Amorsa, glet
Pantă DE C.L.I., IRS/CI/100/IRS
Glet, amorsa
Zugrăviri lavabile de interior
- I** Zugrăviri lavabile de interior
Amorsa, glet
Pantă DE C.L.I., IRS/CI/100/IRS
Glet, amorsa
Zugrăviri lavabile de interior

TABEL CARACTERISTICI											
PROIECT	Suprafata	Perimetru	Volume	Suprafata	Perimetru	Volume	Suprafata	Perimetru	Volume	Suprafata	Perimetru
P101	1742,00	1221,00	1742,00	1742,00	1221,00	1742,00	1742,00	1221,00	1742,00	1221,00	1742,00
P102	1321,63	987,00	1321,63	1321,63	987,00	1321,63	1321,63	987,00	1321,63	987,00	
P103	8,90	10,00	8,90	8,90	10,00	8,90	8,90	10,00	8,90	10,00	
TOTAL PARTER	3972,53	3218,00	3972,53	3972,53	3218,00	3972,53	3972,53	3218,00	3972,53	3218,00	3972,53

LEGENDA PROTECTIE LA FOC

TAMPARI

- Ulei Polietilena
- Ulei Acrilic
- Ulei Metalic Piro
- Ulei Piro de Lemn
- ★ Sistem de autoextingere

PERETI

- REI 100
- REI 150
- REI 180
- REI 240

PARDOSELI

- Grind PVC
- Grind
- Pardoseala pe placă + zăbrele PVC
- Grind
- Grind + Asfalt epoxidic
- Pardoseala structură metalică + PPI
- Grind metalic
- Grind
- Grind
- Pardoseala ceramica igienică
- Călele metalice

CARACTERISTICI CONSTRUCTIE 1 - SALA MULTIFUNCTIONALA

Suprafata construita	1210,00 mp
Suprafata desfasurata	1742,00 mp
Suprafata utila	1321,63 mp
Regim de inaltimi	Pa
Inaltimea comola	5,10 m
Inaltimea colona	8,90 m

INDICATORI URBANISTICI - CONSTRUCTIE 1 - SALA MULTIFUNCTIONALA

PROIECT	2,85 %
P.Q.T.	2,85 %
C.U.T.	0,041

Cota ±0.00 = +404,993 RMN

CONSTRUCIA prezenta se incadreaza in:
CATEGORIA DE IMPORTANTA "C - NORMALA" (conf. HGR nr. 766/1997)
CLASA DE IMPORTANTA "III" (conf. Cod de proiectare seismic P100/1-2014)
GRADUL DE REZISTENTA LA FOC "III" (Conf. P118/1999)

ACEST DOCUMENT NU POATE FI REPRODUS, IMPRIMAT, SAU SE SALVOAREA IN UN ALT SUIP DECAT CEL PENTRU CARE A FOST COMANDAT SI
 EXCEPTE PRIMUMATUL CONTRACTE IN CARET DOCUMENTU SIU DE TRASMISARE LA TERTI SAU FOSTE PLATIT DE SCOPURI PANA LA ACCESUL SCOR AL
 SC PROSPECT DRILL SRL

SC PROSPECT DRILL SRL
 J244389/2008 C.U.I. RO23469376 BUCURESTI

PROIECT NR. 23873 din 23.04.2020

PRIMARIA CLUJ NAPOCA

PROIECT: REALITARE BAZA SPORTIVA SI AMENAJARE PARC ZONA "LA TERENURI" CARTIER MANASTRI

FAZA: D.T.A.C.

PLAN PARTER - CLADIRE MULTIFUNCTIONALA

Planşa nr. A-03

SC PROSPECT DRILL SRL
 Str. Paveş Liv. Cluj-Napoca, Jud. Cluj


SEMNTURA SCARA: 1:100

DATA: Mai 2020

PROIECTANT: Arh. Cristian Ghimbu

DESENANT: Arh. Cristian Ghimbu

LOTUL NR: 2

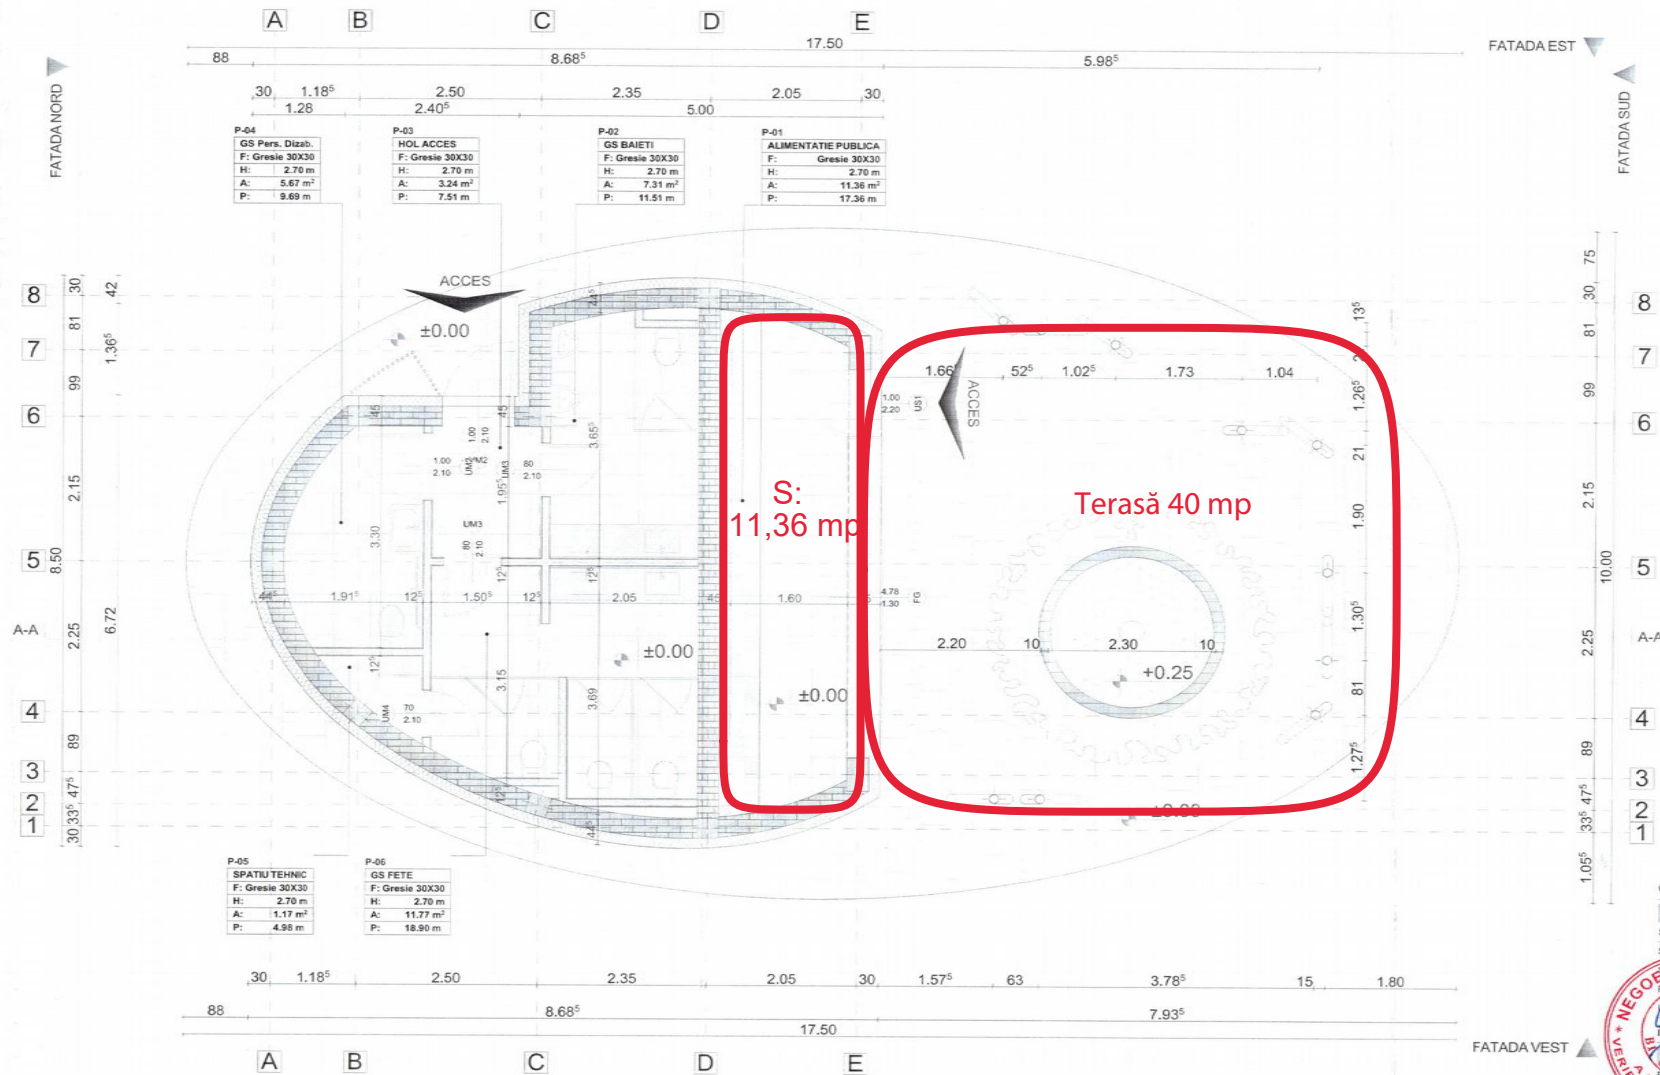

CARACTERISTICI CONSTRUCTIE 2 - ALIMENTATIE PUBLICA si Grupuri Sanitare

Suprafata construita	60,50 mp
Suprafata desfasurata	60,50 mp
Suprafata teren	40,10 mp
Proportie teren	P
Suprafata teren	4,40 m

INDICATORI URBANISTICI - CONSTRUCTIA ALIMENTATIE PUBLICA
DIN ROMANIA
10734
Christian Ovidiu GHIMBUS
INGINER DE PROIECT
INGINER DE PROIECT

PROFUS	0,14 %
PROPUS	0,0014

Cota ±0.00 = +400,948 RMN

TADEL FINISAJE

PAKTER	Suprafata (mp)	Perimetru (m)	Volume (mc)	Suprafata (mp)	Perimetru (m)	Volume (mc)	Suprafata (mp)	Perimetru (m)	Volume (mc)	Suprafata (mp)	Perimetru (m)	Volume (mc)
P-01 ALIMENTATIE PUBLICA	11,37	17,26	2,72	35,70	2,73	11,37	17,26	48,87	11,37	17,26	2,72	35,70
P-02 GS BAIETI	7,31	11,51	2,70	18,24	2,70	7,31	11,51	21,08	7,31	11,51	2,70	18,24
P-03 HOL ACCES	3,24	7,51	2,70	8,75	2,70	3,24	7,51	23,28	3,24	7,51	2,70	8,75
P-04 GS PERS. DIZAB.	5,67	9,69	2,70	15,31	2,70	5,67	9,69	25,16	5,67	9,69	2,70	15,31
P-05 SPATIU TEHNIC	1,17	4,96	2,70	3,98	2,70	1,17	4,96	13,65	1,17	4,96	2,70	3,98
P-06 GS FETE	11,77	18,60	2,70	31,78	2,70	11,77	18,60	31,63	11,77	18,60	2,70	31,78
TOTAL PAKTER	40,53	69,66	129,43	129,43	69,66	40,53	69,66	129,43	40,53	69,66	129,43	129,43

Construcția relevantă se încadrează în:
CATEGORIA DE IMPORTANȚĂ "C - NORMALA" (conf. HGR nr. 766/1997)
CLASA DE IMPORTANȚĂ "III" (conf. Cod de proiectare seismic P100/1-2014)
GRADUL DE REZISTENȚĂ LA FOC "II" (Conf. P.118/1999)

SC PROSPECT DRILL SRL
 J4044832008 C.U.J. RO23469376 BUCURESTI

SCARA: 1:50

PROIECTAT Arh. Cristian Ghimus
 DESENAT Arh. Cristian Ghimus

DATA: Mai 2020

BENEFICIAR: PRIMARIA CLUJ NAPOCA

TITLU PROIECT: REABILITARE BAZA SPORTIVA SI AMENAJARE PARC ZONA "LA TERENURI" CARTIER MANASTUR Str. Parang, Loc. Cluj-Napoca, Jud. Cluj

FAZA: D.T.A.C.

Plansa nr: A-09

PROIECT NR: 208073 din 23.04.2020