



COTA ±0.00 = 351,86  
 CATEGORIA DE IMPORTANȚĂ: "C"  
 CLASA DE IMPORTANȚĂ: III  
 GRAD DE REZISTENȚA LA FOC: III  
 ZONA SEISMICĂ: F

- LEGENDĂ:**
- Limită zona studiată
  - Zonă subsol
  - Extindere propusa prin P.U.D.
  - Construcție învecinată
  - Suprafață carosabilă
  - Trotuar
  - Teren cedat/ primit
  - Suprafață verde amenajată
  - Dale inierbate
  - Alee pietonală
  - Loc parcare
  - ▼ Acces pietonal
  - ▼ Acces auto

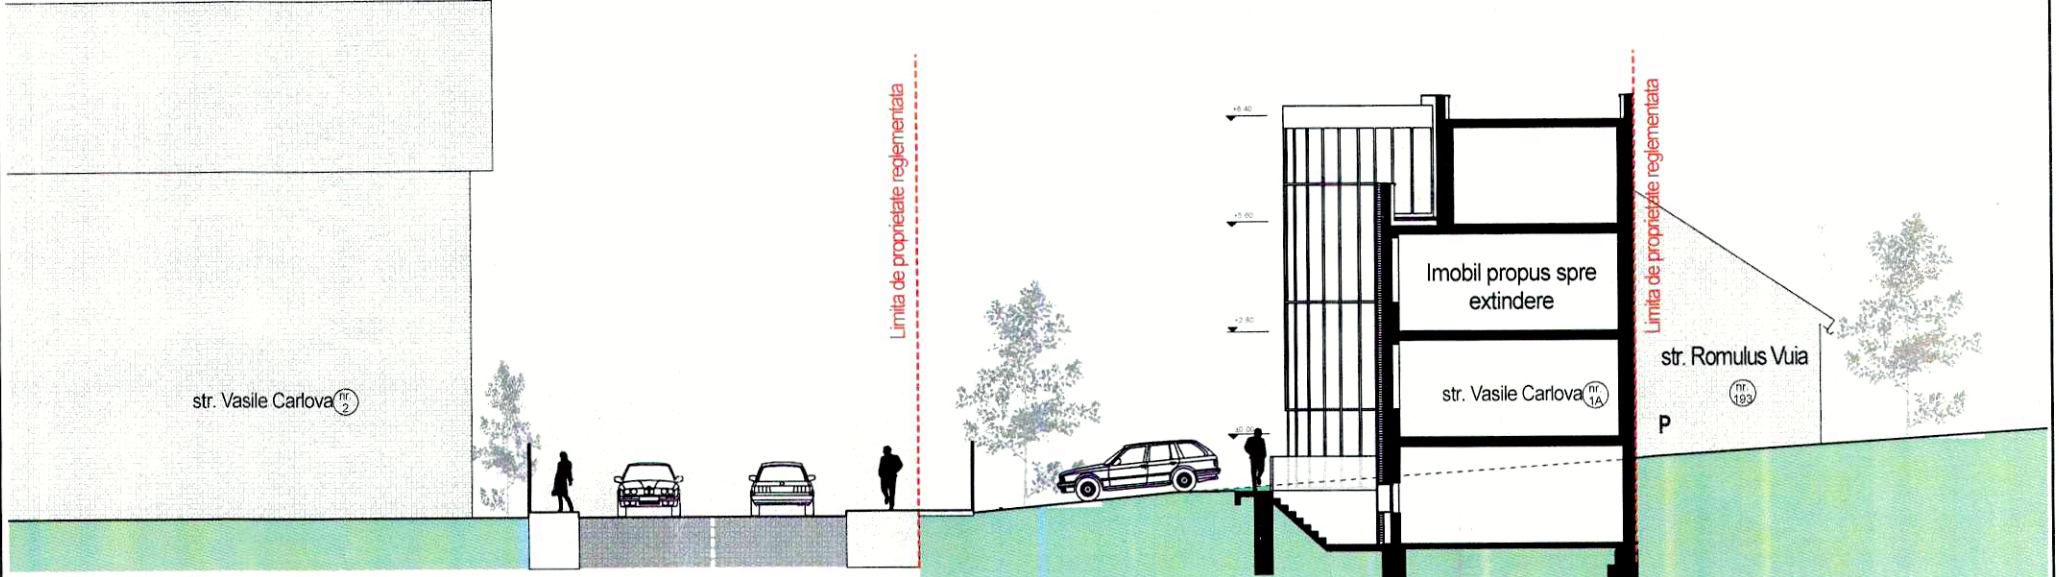

Nr. Pct.	Coordonate puncte de contur			Lungimi latur D (i, i+1)
	X [m]	Y [m]	Z [m]	
158	587677.891	390650.982	353.09	7.773
161	587682.785	390644.943	352.47	4.597
162	587685.899	390641.561	352.00	1.894
163	587687.290	390640.275	351.95	2.181
164	587688.712	390638.621	351.89	1.765
140	587689.941	390637.354	351.85	1.895
165	587691.303	390636.037	351.56	4.363
166	587694.129	390632.713	350.89	2.090
119	587695.254	390630.952	350.72	2.429
117	587697.077	390632.557	350.45	10.292
160	587696.168	390642.809	351.23	2.480
127	587695.898	390645.274	351.24	4.572
128	587696.327	390649.826	356.14	7.660
152	587688.687	390650.385	351.28	1.431
153	587687.265	390650.545	351.46	9.384
S (1) = 186.23mp P=64.807m				

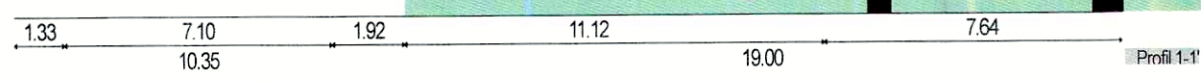

	<b>arh. SORIN SCRIPCARIU</b> Str. Calea Motilor, nr. 100A 400370 CLUJ-NAPOCA, TEL./FAX: 0264-590.261 CUI: 30239221, ORC J12/1426/2012	<b>ELABORARE PUD PENTRU EXTINDERE SI SUPRAETAJARE LOCUINTA UNIFAMILIALA, AMENAJARE INCINTA, REFACERE IMPREJMUIRE</b> Amplasament: Municipiul Cluj-Napoca, str. Vasile Carlova nr. 1, 1A Beneficiar: Hoparteanu Doru-Sorin jud. Cluj, Cluj-Napoca, Strada Cetatii, nr.9, ap. 4	FAZA P.U.D.  nr. pr. 608/22  plansa nr.
	SEF PROIECT Arh. Sorin Scripcariu URBANISM Arh. Sorin Scripcariu PROIECTAT Arh. Sorin Scripcariu	sc. 1:200 07/2023	<b>Plan de situație - propus</b> <b>03</b>