

PLAN TOPOGRAFIC  
Localitatea Cluj-Napoca  
-intravilan-  
sc. 1:200



Beneficiar : MUNICIPIUL CLUJ-NAPOCA  
CF nr. 330706, Nr. Cad. 330706

SISTEM DE PROIECTIE : STEREO '70  
SISTEM DE REFERINTA : MAREA NEAGRA '75  
06.2019

Numele si prenumele executantului:  
Ing. Dan Dragomir Sergiu




Nr. Cadastral: 330706  
Suprafata C.F. = 1309 mp;  
Suprafata interventie = 1263 mp;  
Adresa corpului de proprietate:  
Mun. Cluj-Napoca,  
Str. Emil Zola, jud. Cluj

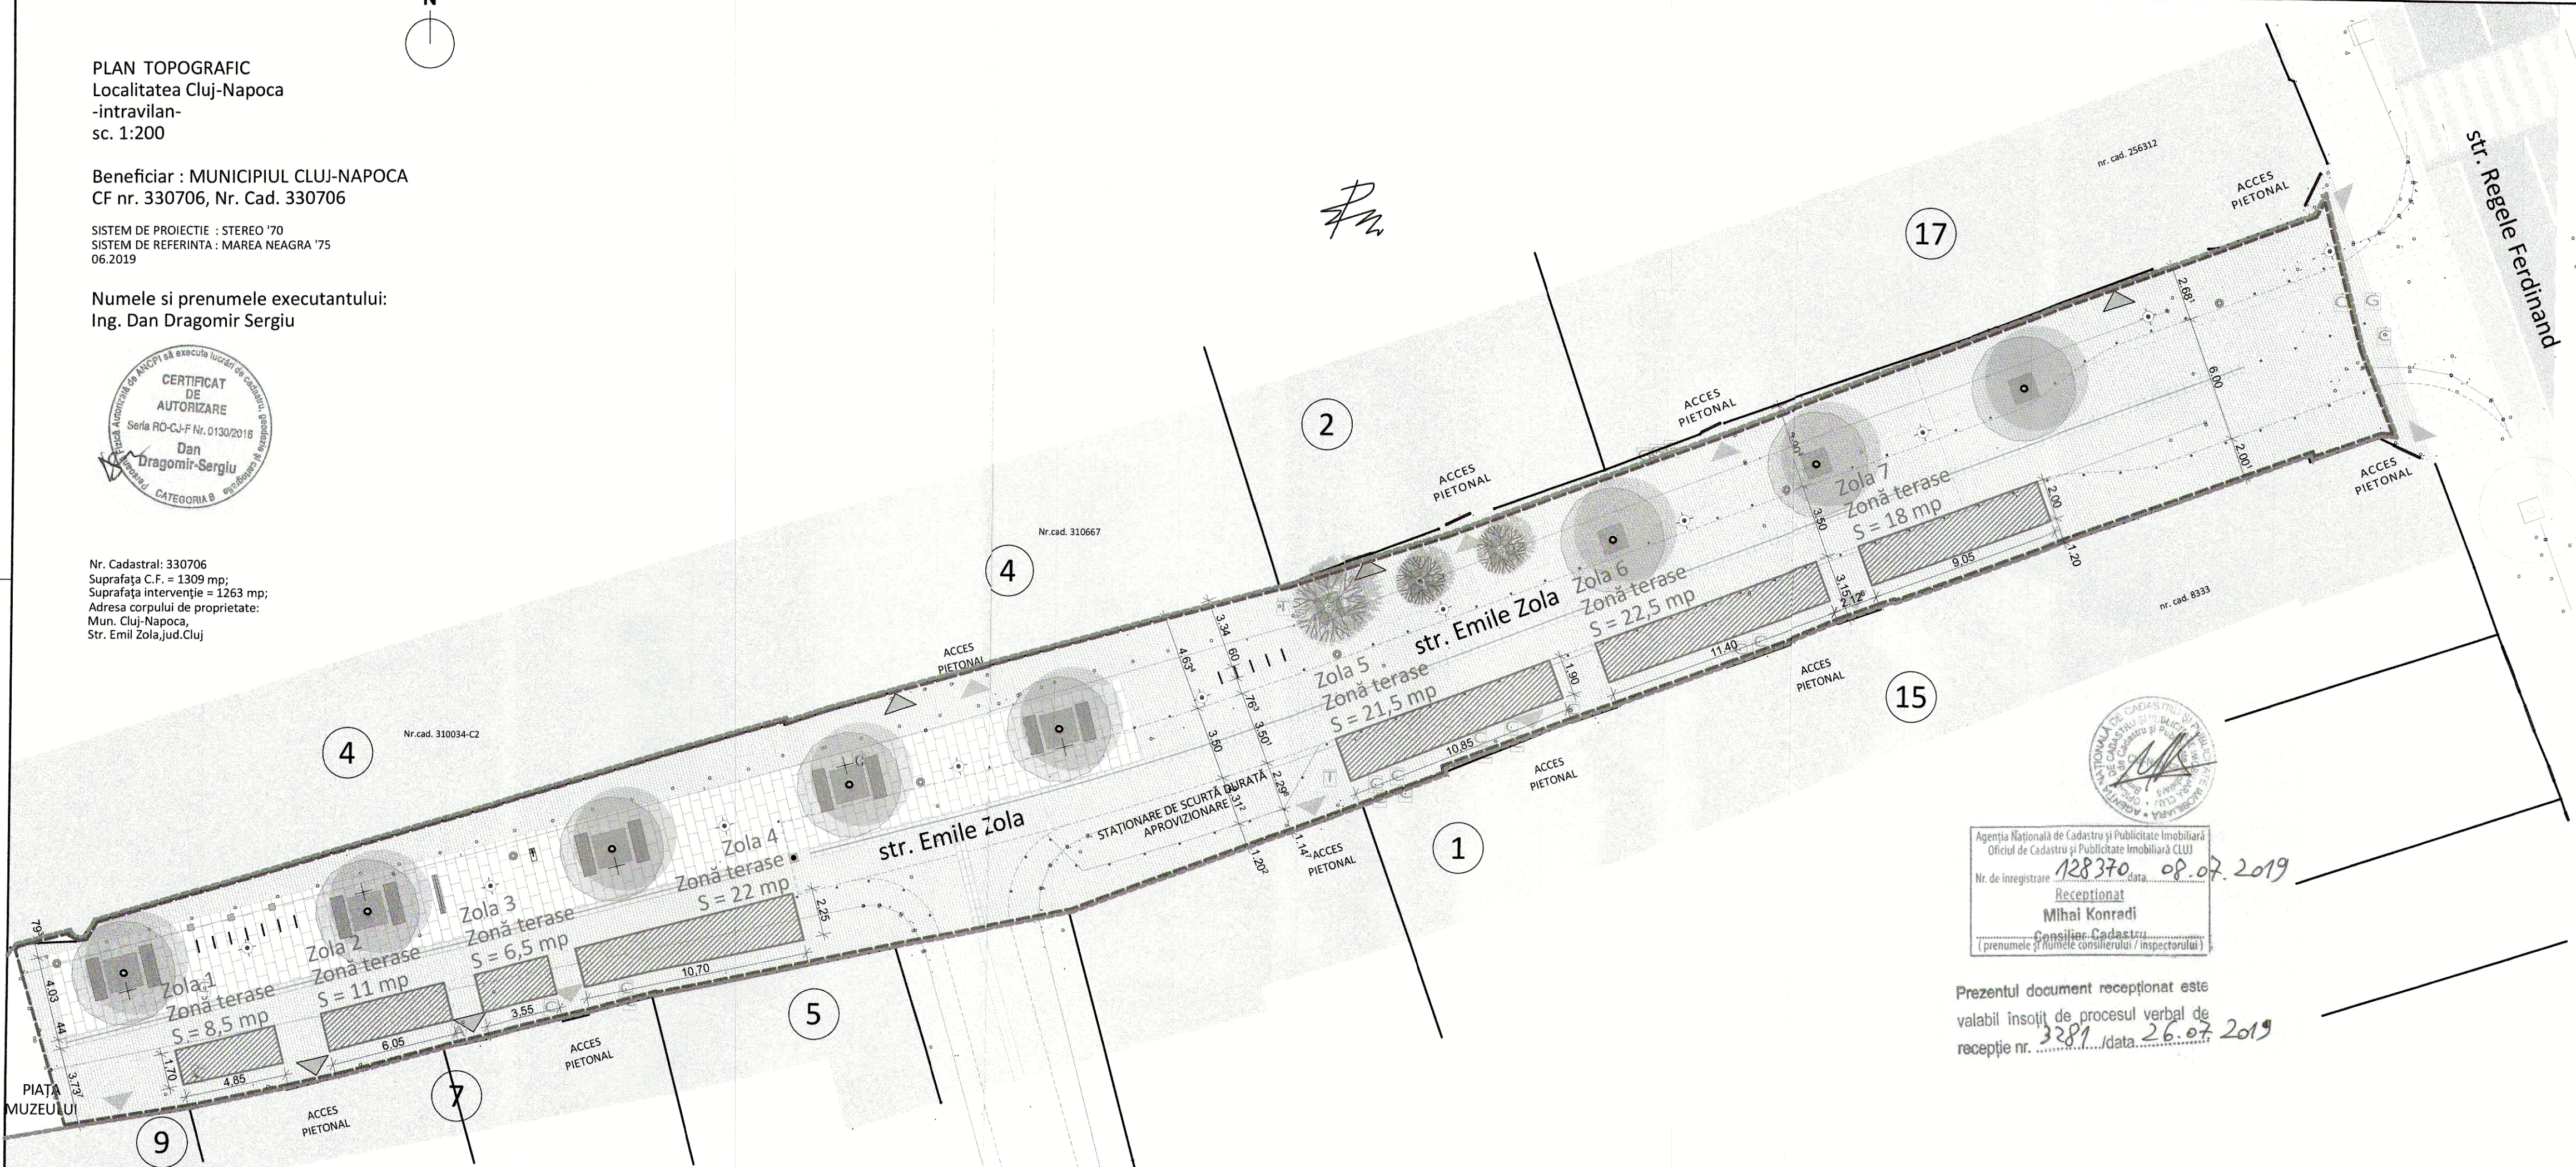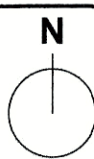

Agentia Nationala de Cadastru si Publicitate Imobiliara  
Oficiul de Cadastru si Publicitate Imobiliara CLUJ  
Nr. de inregistrare 128370 data 08.07.2019  
Receptionat  
Mihai Konradi  
Consilier Cadastral  
(prenumele si numele consilierului / inspectorului)

Prezentul document receptionat este  
valabil insoit de procesul verbal de  
receptie nr. 3281 / data 26.07.2019

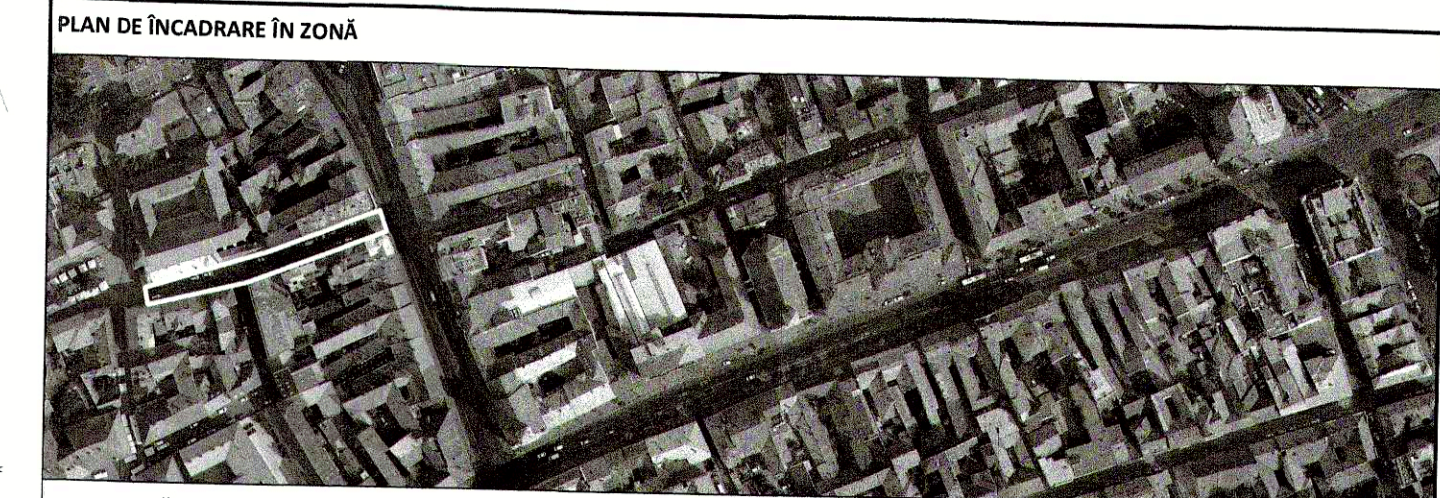

PLAN DE ÎNCADRARE ÎN ZONĂ

LEGENDĂ:

	Zone terase	Zola 1 -Zonă terase S = 8,5 mp	Zola 6 - Zonă terase S = 22,5 mp
		Zola 2 - Zonă terase S = 11 mp	Zola 7 -Zonă terase S = 18 mp
		Zola 3 - Zonă terase S = 6,5 mp	
		Zola 4 - Zonă terase S = 22 mp	
		Zola 5 - Zonă terase S = 21,5 mp	

ORDINUL ARHITECTILOR  
DIN ROMANIA  
5465  
Vlad Sebastian  
RUSU  
Arhitect cu drept de semnatura



Pentru zona teraselor se condiționează următoarele:  
- nu se va instala platformă sau podium  
- nu se vor amplasa în spațiu public aparate frigorifice  
- umbrelele vor fi monocrome (în nuanțele crem deschis sau alb) fără înscrisuri sau reclame  
- nu se vor realiza împrejurimi ale teraselor  
- nu se vor amplasa ghivece sau jardiniere cu plante

Documentul reprezintă proprietatea intelectuală a autorilor, transmiterea sau reproducerea integrală sau parțială, fără aprobarea scrisă a acestora se sancționează conform legii nr. 8/1996. Planșa este valabilă numai cu semnăturile și stampilele în original.

NUME	SEMNĂTURA	CERINȚA	REFERAT/EXPERTIZA
EXPERT			
VERIFICATOR			
PROIECTANT GENERAL	S.C. NV CONSTRUCT S.R.L., str. Argeș nr. 26, ap. 8		

**vlad sebastian rusu**  
birou individual de arhitectură  
str. eremia gregorescu nr. 21/Cluj-Napoca/ț+4 0747 289 311/ e-mail: vlad.rusu@arch.utcluj.ro/ www.vladrusu.ro

SEF PROIECT ing. Dan SIMA  
PROIECTAT dr. arh. Vlad RUSU  
dr. arh. Octav OLĂNESCU  
arh. Anamaria OLĂNESCU  
arh. stg. Miruna MOLDOVAN  
REDACTAT dr. arh. Octav OLĂNESCU

SCARA 1: 200  
DATA iulie 2019

PROIECT NR. 20/2018  
FAZA P.Th. + D.D.E.  
PLANȘA NR. Anexa 02

BENEFICIAR PRIMĂRIA MUNICIPIULUI CLUJ-NAPOCA  
Mun. Cluj-Napoca, Calea Motilor nr. 3, jud. Cluj

INVESTIȚIA CREȘTEREA ȘI ÎMBUNĂTĂȚIREA SPAȚIULUI PIETONAL ÎN ZONA URBANĂ DIN CLUJ-NAPOCA, Modernizarea străzilor R. Ferdinand, E. Zola, S. Pușcariu, Tipografieii și a Scurului C.E.C.

PLANȘA STRADA E. ZOLA  
PLAN AMPLASARE TERASE