

PROIECT NR. 78/2021:
**REGENERARE URBANĂ A ZONEI VERZI
 EXPO-TRANSILVANIA: AMENAJARE ȘI
 EXTINDERE PARC „AUREL VLAICU”,
 AMENAJARE STRĂZI ADIACENTE DUPĂ
 CONCEPTUL WALKABLE AND SMART - CITY
 ȘI CONSTRUIRE PARKING**


FAZA PROIECT: **STUDIU DE FEZABILITATE
 CU ELEMENTE DALI**

AMPLASAMENT: str. Aurel Vlaicu | municipiul Cluj-Napoca | județul Cluj

Calea Moșilor | nr.3 | 400001 | Cluj-Napoca |
 tel. 0264 596030 | e-mail:dezvoltare@primariaclujnapoca.ro

BENEFICIAR:
MUNICIPIUL CLUJ NAPOCA

Schiță racordare planșe
 str. Ialomiței

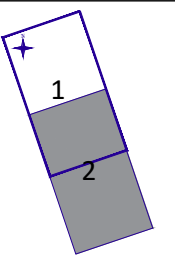

S.C. FIP CONSULTING S.R.L.
 Cluceru Udricani, nr. 20, Sector 3,
 București
 J40/9989/2020

PROIECTANT GENERAL: SEMNĂTURĂ ȘI ȘTAMPILĂ

S.C. FIP CONSULTING S.R.L.

MANAGER PROIECT:
Radu ANDRONIC

SPECIALITATE AMENAJARE PEISAGISTICĂ

COORDONATOR:
dr. arh. habil. urb. Cerasella CRĂCIUN

PROIECTAT:
urbanist peisagist Ioana Iulia AFLOREI

PROIECTAT:
urbanist peisagist Nicoleta Oana DOBRE


DESENAT:
master urbanist Lucia COZMA

DENUMIRE PLANȘĂ:
**PLAN DE SITUAȚIE PROIECTAT
 - strada IALOMIȚEI**

SCARA:
1:500

DATA PREDĂRII: 2024 REVIZIE: 00 NR. PLANȘĂ: PS-IL-2

© S.C. FIP CONSULTING S.R.L.
 REPRODUCEREA INTEGRALĂ SAU PARȚIALĂ A ACESTUI DOCUMENT, PRECUM ȘI TRANSMIȘTEREA DATELOR INCLUSE ÎN ACESTEA ESTE PERMISĂ NUMAI ÎN CONDIȚIILE STIPULATE ÎN CONTRACT. UTILIZAREA EXTRA-CONTRACTUALĂ NECESITĂ ACORDUL SCRIS AL PROIECTANTULUI GENERAL, RESPECTIV S.C. FIP CONSULTING S.R.L. ORICE MODIFICARE FĂRĂ ACORDUL SCRIS AL PROIECTANTULUI NU ESTE PERMISĂ.

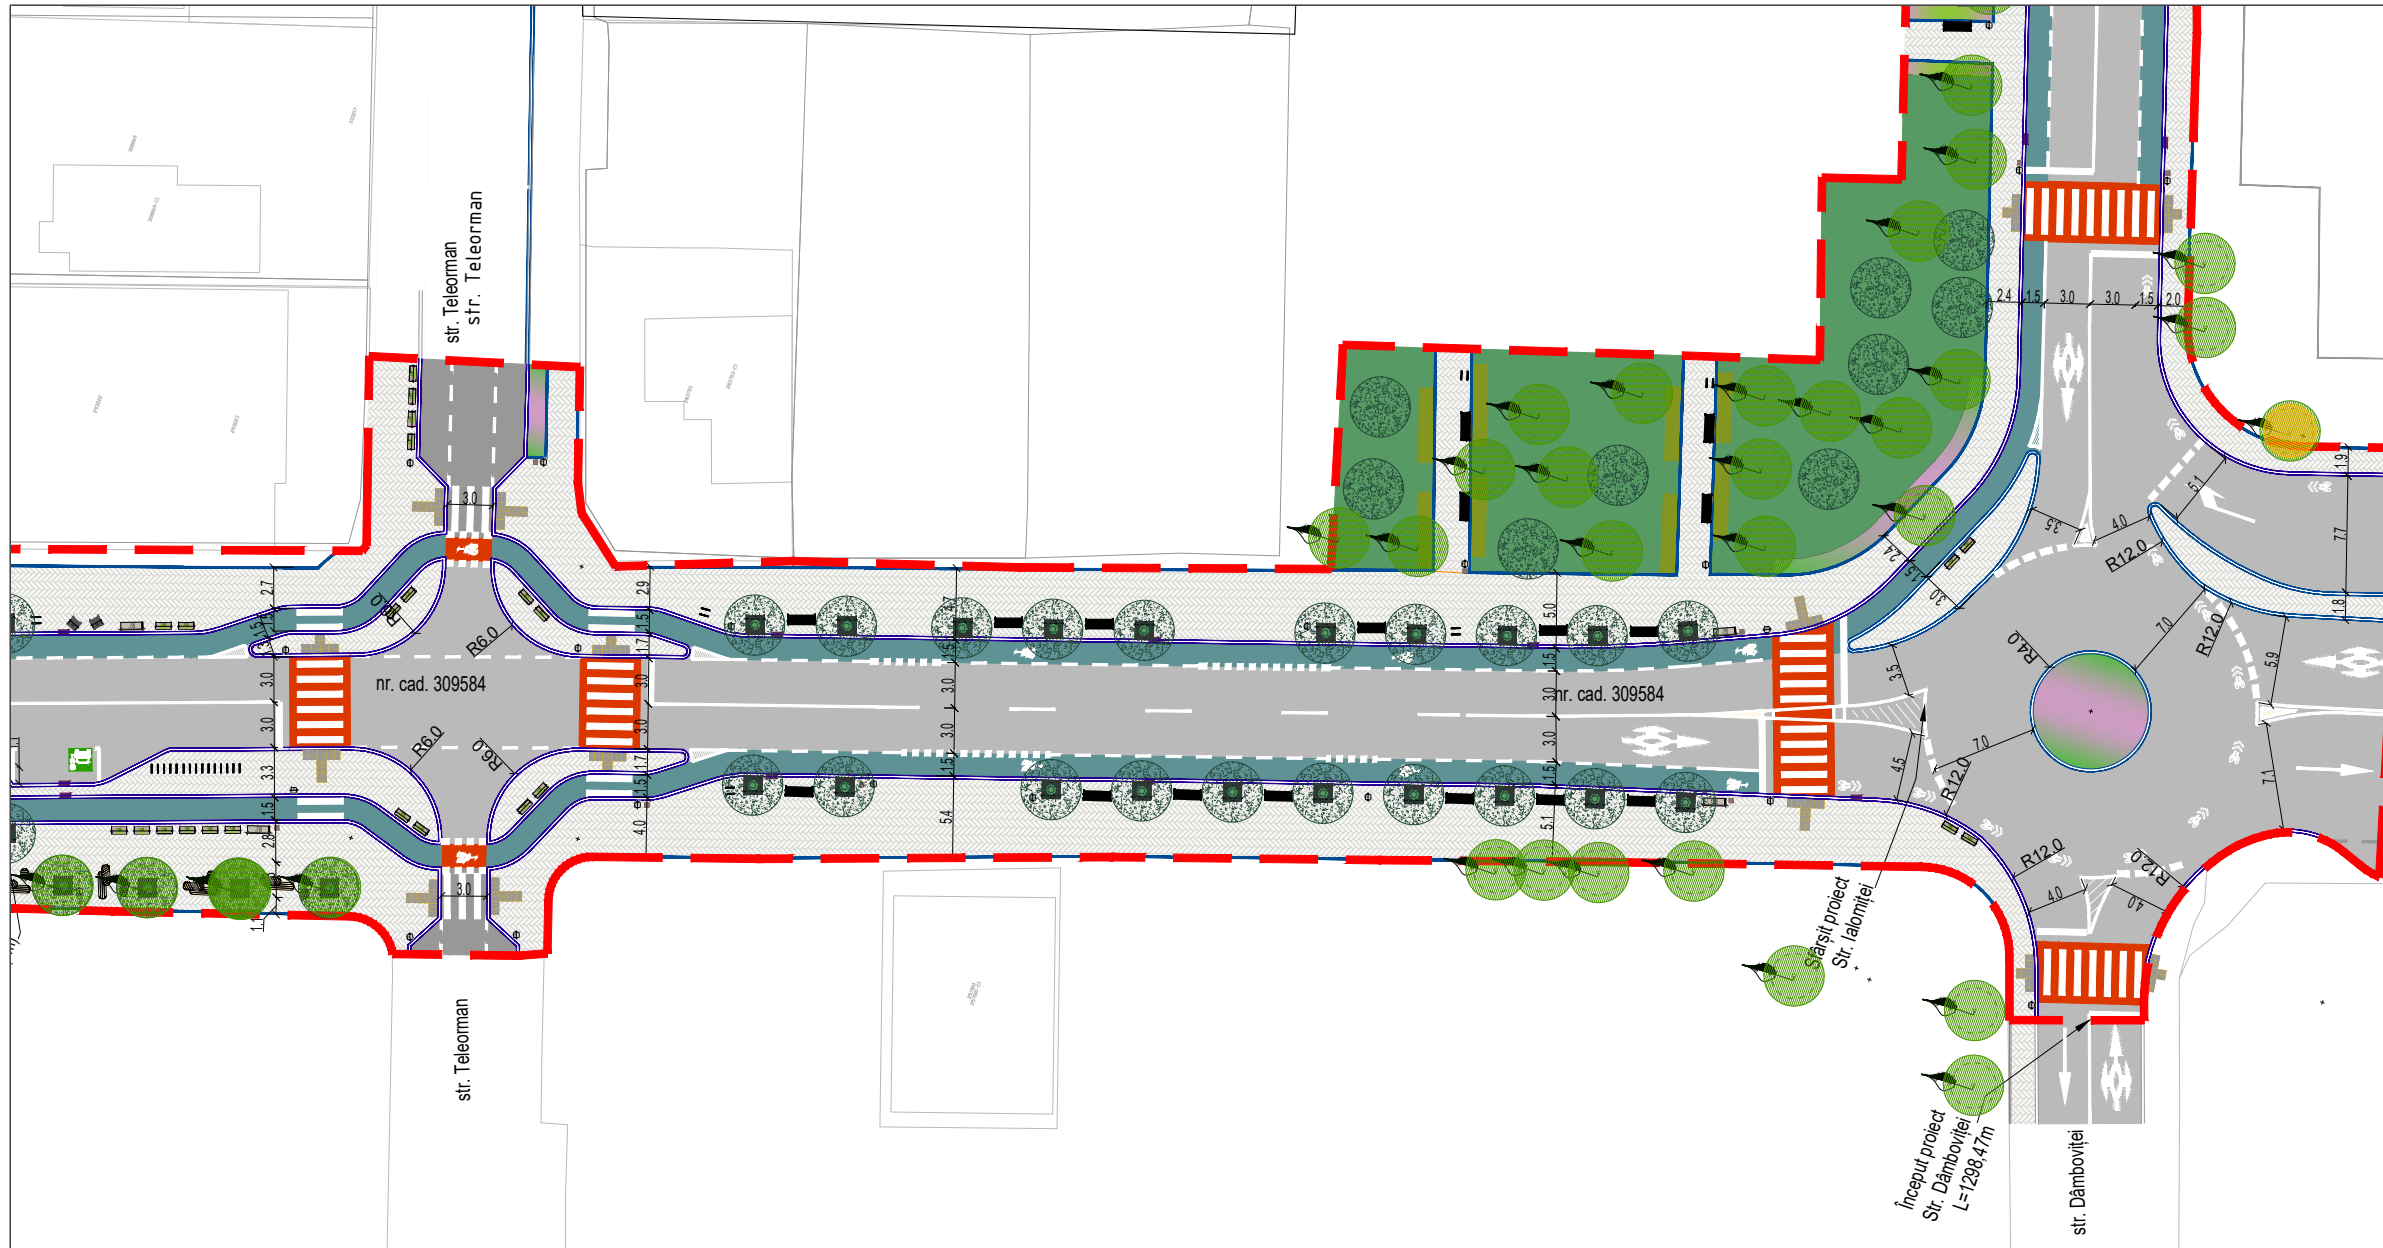

LEGENDA

- Limită de intervenție S.F.
- Limită proiect PARC (obiect 1)
- Construcții
- Construcții modulare
- Lucrări infrastructură rutieră proiectate**
- Parte carosabilă
- Pistă biciclete
- Traversare bandă biciclete
- Trotuar
- Bordură carosabilă 50x20x25 (cm)
- Bordură trotuar 50x10x15 (cm)


- Suprafață de avertizare tactilo-vizuală
- Suprafață de direcționare tactilo-vizuală
- Gură de scurgere în bordură
- Gură de scurgere în carosabil

Lucrări siguranță rutieră proiectate

- Marcaje de traversare pentru biciclete
- Marcaje transversale
- Marcaj longitudinal tip I 1x1
- Marcaj longitudinal tip B 3x6
- Marcaj longitudinal tip E continuu

Amenajare Peisagistică

- Arbori existenți
- Arbori propuși
- Vegetație propusă-arbuști
- Vegetație propusă-plante perene
- Zonă - gazon propus
- Mobilier urban**
- Bancă 1 - simplă cu spătar
- Bancă 2 - tip scaun cu spătar
- Bancă 3 - smart
- Bancă 4 -insulă, modul m1:L=225 cm, m2:L=64cm
- Bancă 5 - modulară (modul 1-2-3)
- Jardinieră
- Grilaj de protecție pentru arbori - 1.2 m
- Bolard fix/retractabil
- Coș de gunoi
- Coș excremente animale
- Coș de gunoi pentru colectare selectivă
- Rastel de biciclete - Modul 5
- Rastel de biciclete - Modul 2
- Copertina BUS

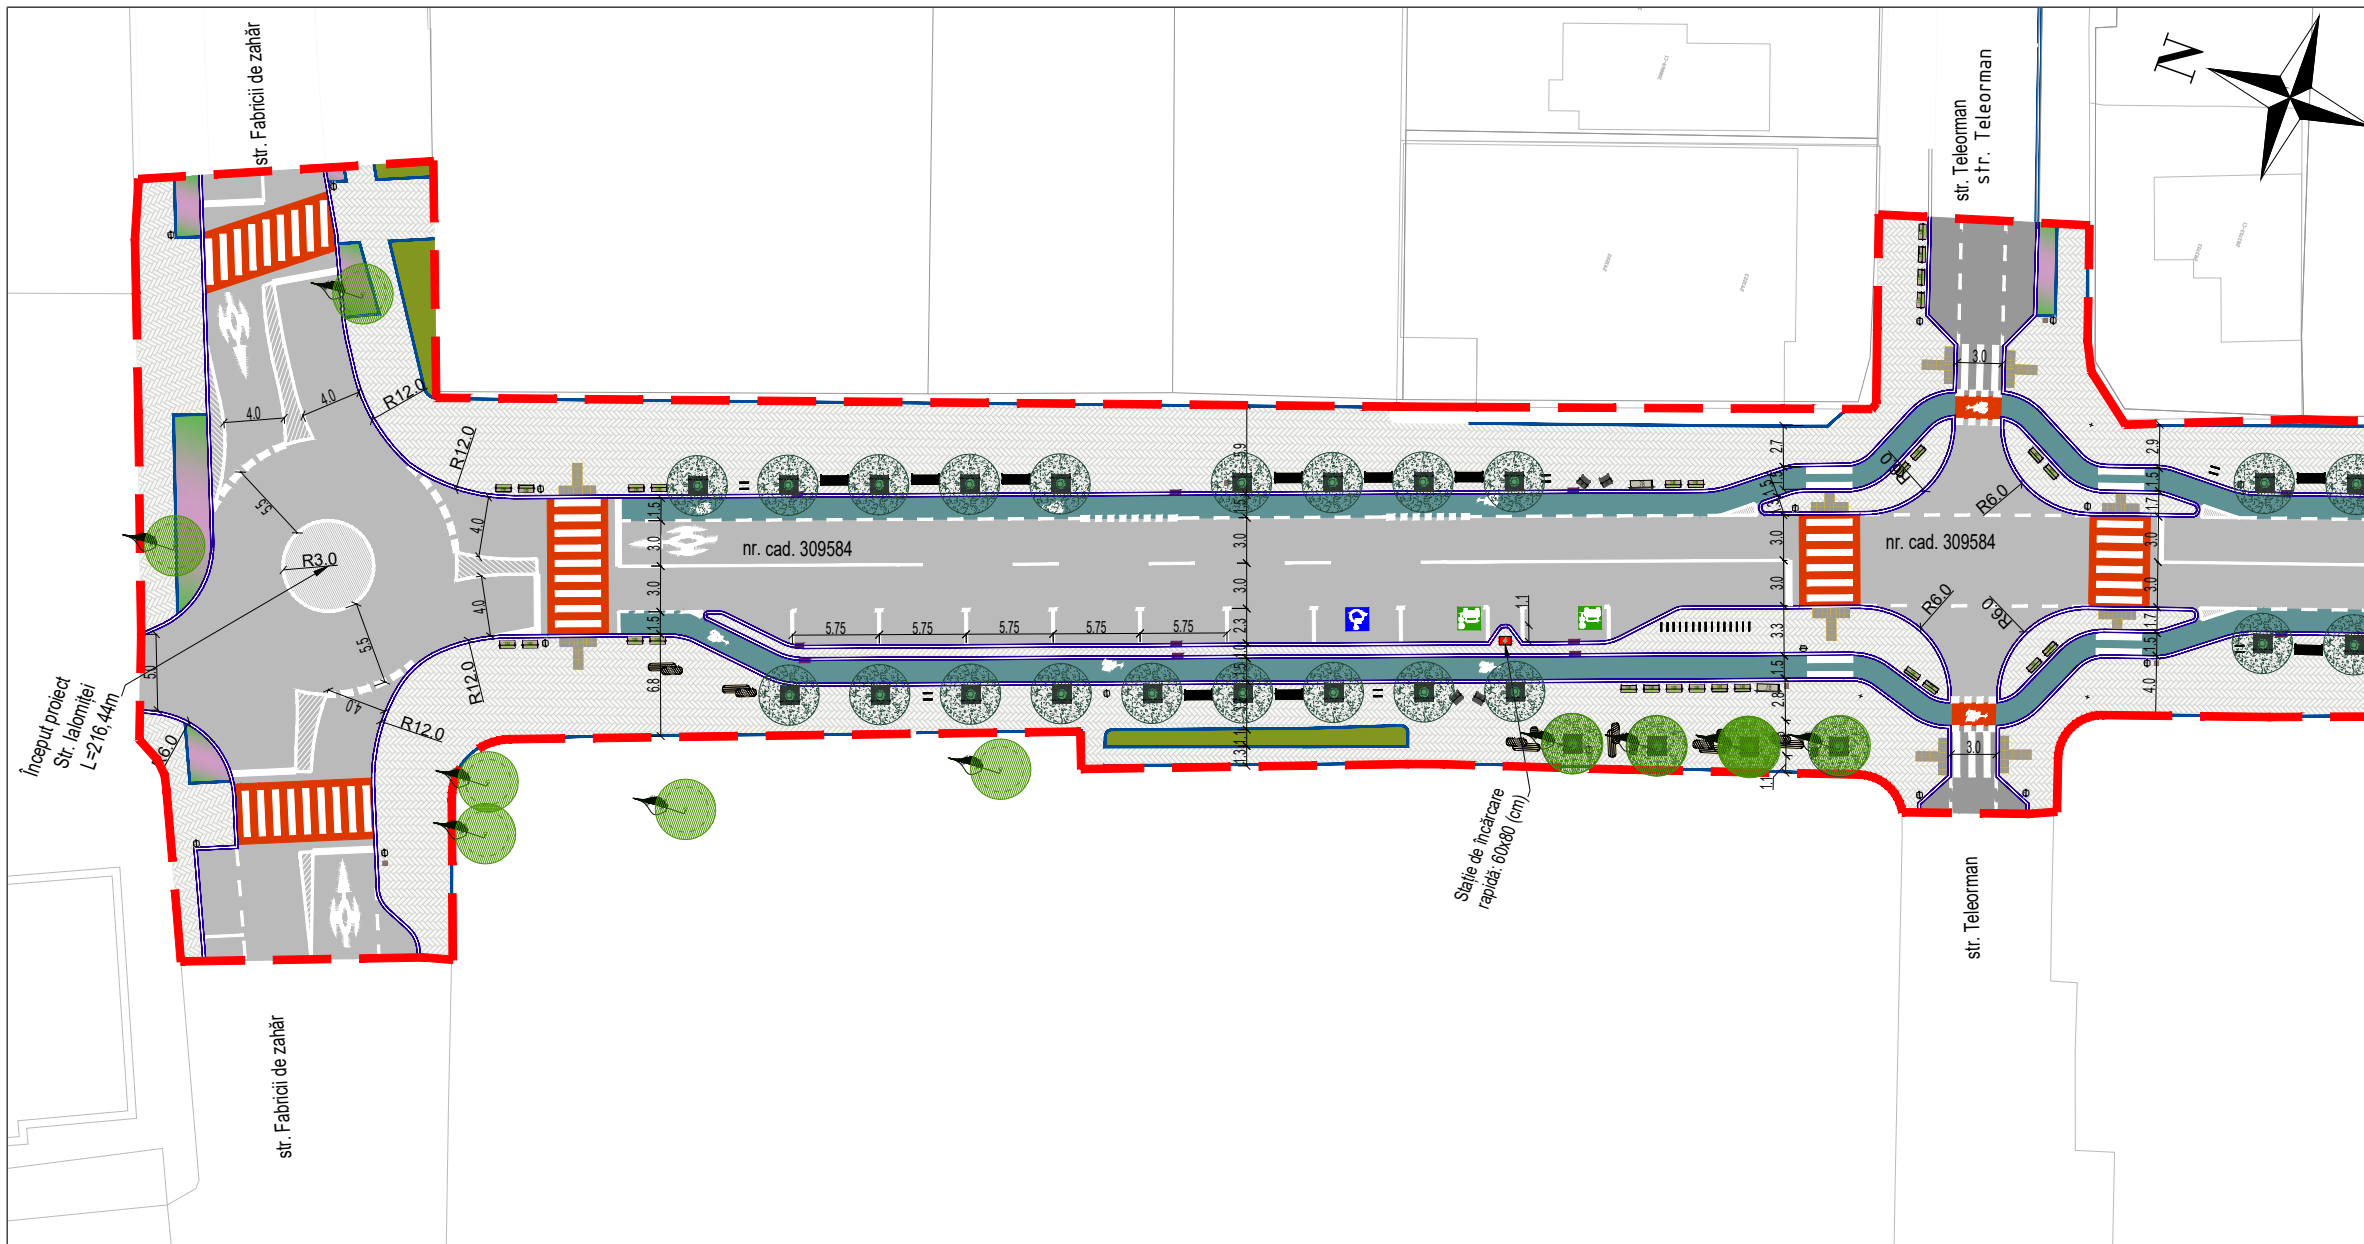

PROIECT NR. 78/2021:
**REGENERARE URBANĂ A ZONEI VERZI
 EXPO-TRANSILVANIA: AMENAJARE ȘI
 EXTINDERE PARC „AUREL VLAICU”,
 AMENAJARE STRĂZI ADIACENTE DUPĂ
 CONCEPTUL WALKABLE AND SMART - CITY
 ȘI CONSTRUIRE PARKING**


FAZA PROIECT: **STUDIU DE FEZABILITATE
 CU ELEMENTE DALI**

AMPLASAMENT: str. Aurel Vlaicu | municipiul Cluj-Napoca | județul Cluj

Calea Moșilor | nr.3 | 400001 | Cluj-Napoca |
 tel. 0264 596030 | e-mail: dezvoltare@primariaclujnapoca.ro

BENEFICIAR:
MUNICIPIUL CLUJ NAPOCA

Schiță racordare planșe
 str. Ialomiței

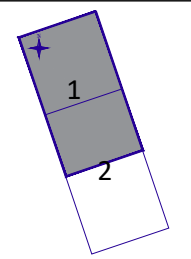

S.C. FIP CONSULTING S.R.L.
 Cluceru Udricani, nr. 20, Sector 3,
 București
 J40/9989/2020

PROIECTANT GENERAL: SEMNĂTURĂ ȘI
 ȘTAMPILĂ

S.C. FIP CONSULTING S.R.L.

MANAGER PROIECT:
Radu ANDRONIC

SPECIALITATE AMENAJARE PEISAGISTICĂ

COORDONATOR:
dr. arh. habil. urb. Cerasella CRĂCIUN

PROIECTAT:
urbanist peisagist Ioana Iulia AFLOREI

PROIECTAT:
urbanist peisagist Nicoleta Oana DOBRE

DESEMAT:
master urbanist Lucia COZMA

DENUMIRE PLANȘĂ:
**PLAN DE SITUAȚIE PROIECTAT
 - strada IALOMIȚEI**

SCARA:
1:500

DATA PREDĂRII: 2024
 REVIZIE: 00
 NR. PLANȘĂ: PS-IL-1



© S.C. FIP CONSULTING S.R.L.
 REPRODUCEREA INTEGRALĂ SAU PARȚIALĂ A ACESTUI DOCUMENT, PRECUM ȘI TRANSMITEREA DATELOR INCLUSE ÎN ACESTEA ESTE PERMISĂ NUMAI ÎN CONDIȚIILE STIPULATE ÎN CONTRACT. UTILIZAREA EXTRA-CONTRACTUALĂ NECESITĂ ACORDUL SCRIS AL PROIECTANTULUI GENERAL, RESPECTIV S.C. FIP CONSULTING S.R.L. ORICE MODIFICARE FĂRĂ ACORDUL SCRIS AL PROIECTANTULUI NU ESTE PERMISĂ.

LEGENDA

- Limită de intervenție S.F.
- Limită proiect PARC (obiect 1)
- Construcții
- Construcții modulare
- Lucrări infrastructură rutieră proiectate**
- Parte carosabilă
- Pistă biciclete
- Traversare bandă biciclete
- Trotuar
- Bordură carosabilă 50x20x25 (cm)
- Bordură trotuar 50x10x15 (cm)
- Suprafață de avertizare tactilo-vizuală
- Suprafață de direcționare tactilo-vizuală
- Gură de scurgere în bordură
- Gură de scurgere în carosabil
- Lucrări siguranță rutieră proiectate**
- Marcaje de traversare pentru biciclete
- Marcaje transversale
- Marcaj longitudinal tip I 1x1
- Marcaj longitudinal tip B 3x6
- Marcaj longitudinal tip E continuu

Amenajare Peisagistică

- Arbori existenți
- Arbori propuși
- Vegetație propusă-arbuști
- Vegetație propusă-plante perene
- Zonă - gazon propus
- Mobilier urban**
- Bancă 1 - simplă cu spătar
- Bancă 2 - tip scaun cu spătar
- Bancă 3 - smart
- Bancă 4 -insulă, modul m1:L=225 cm, m2:L=64cm
- Bancă 5 - modulară (modul 1-2-3)
- Jardinieră
- Grilaj de protecție pentru arbori - 1.2 m
- Bolard fix/retractabil
- Coș de gunoi
- Coș excremente animale
- Coș de gunoi pentru colectare selectivă
- Rastel de biciclete - Modul 5
- Rastel de biciclete - Modul 2
- Copertina BUS

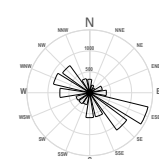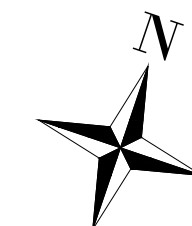

PROIECT NR. 78/2021:
**REGENERARE URBANĂ A ZONEI VERZI
 EXPO-TRANSILVANIA: AMENAJARE ȘI
 EXTINDERE PARC „AUREL VLAICU”,
 AMENAJARE STRĂZI ADIACENTE DUPĂ
 CONCEPTUL WALKABLE AND SMART - CITY
 ȘI CONSTRUIRE PARKING**


FAZA PROIECT: **STUDIU DE FEZABILITATE
 CU ELEMENTE DALI**

AMPLASAMENT: str. Aurel Vlaicu | municipiul Cluj-Napoca | județul Cluj

Calea Moșilor | nr.3 | 400001 | Cluj-Napoca |
 tel. 0264 596030 | e-mail: dezvoltare@primariaclujnapoca.ro

BENEFICIAR:
MUNICIPIUL CLUJ NAPOCA

**Schiță racordare planșe
 str. Dâmboviței**

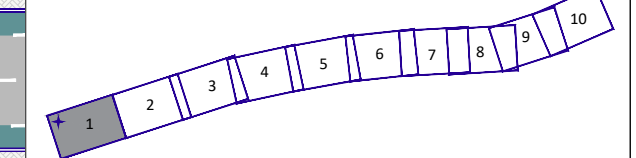

S.C. FIP CONSULTING S.R.L.
 Cluceru Udricani, nr. 20, Sector 3,
 București
 J40/9989/2020

PROIECTANT GENERAL: SEMNĂTURĂ ȘI
 ȘTAMPILĂ

S.C. FIP CONSULTING S.R.L.

MANAGER PROIECT:
Radu ANDRONIC

SPECIALITATE AMENAJARE PEISAGISTICĂ

COORDONATOR:
dr. arh. habil. urb. Cerasella CRĂCIUN

PROIECTAT:
urbanist peisagist Ioana Iulia AFLOREI

PROIECTAT:
urbanist peisagist Nicoleta Oana DOBRE


DESENAT:
master urbanist Lucia COZMA

DENUMIRE PLANȘĂ:
**PLAN DE SITUAȚIE PROIECTAT
 - strada DÂMBOVIȚEI**

SCARA:
1:500

DATA PREDĂRII: 2024
 REVIZIE: 00
 NR. PLANȘĂ: PS-DB-1

© S.C. FIP CONSULTING S.R.L.
 REPRODUCEREA ÎNTEGRALĂ SAU PARȚIALĂ A ACESTUI DOCUMENT, PRECIUM ȘI TRANSMIȘTEREA DATELOR INCLUSE ÎN ACESTEA ESTE PERMISĂ NUMAI ÎN CONDIȚIILE STIPULATE ÎN CONTRACT. UTILIZAREA EXTRA-CONTRACTUALĂ NECESITĂ ACORDUL SCRIS AL PROIECTANTULUI GENERAL, RESPECTIV S.C. FIP CONSULTING S.R.L. ORICE MODIFICARE FĂRĂ ACORDUL SCRIS AL PROIECTANTULUI NU ESTE PERMISĂ.

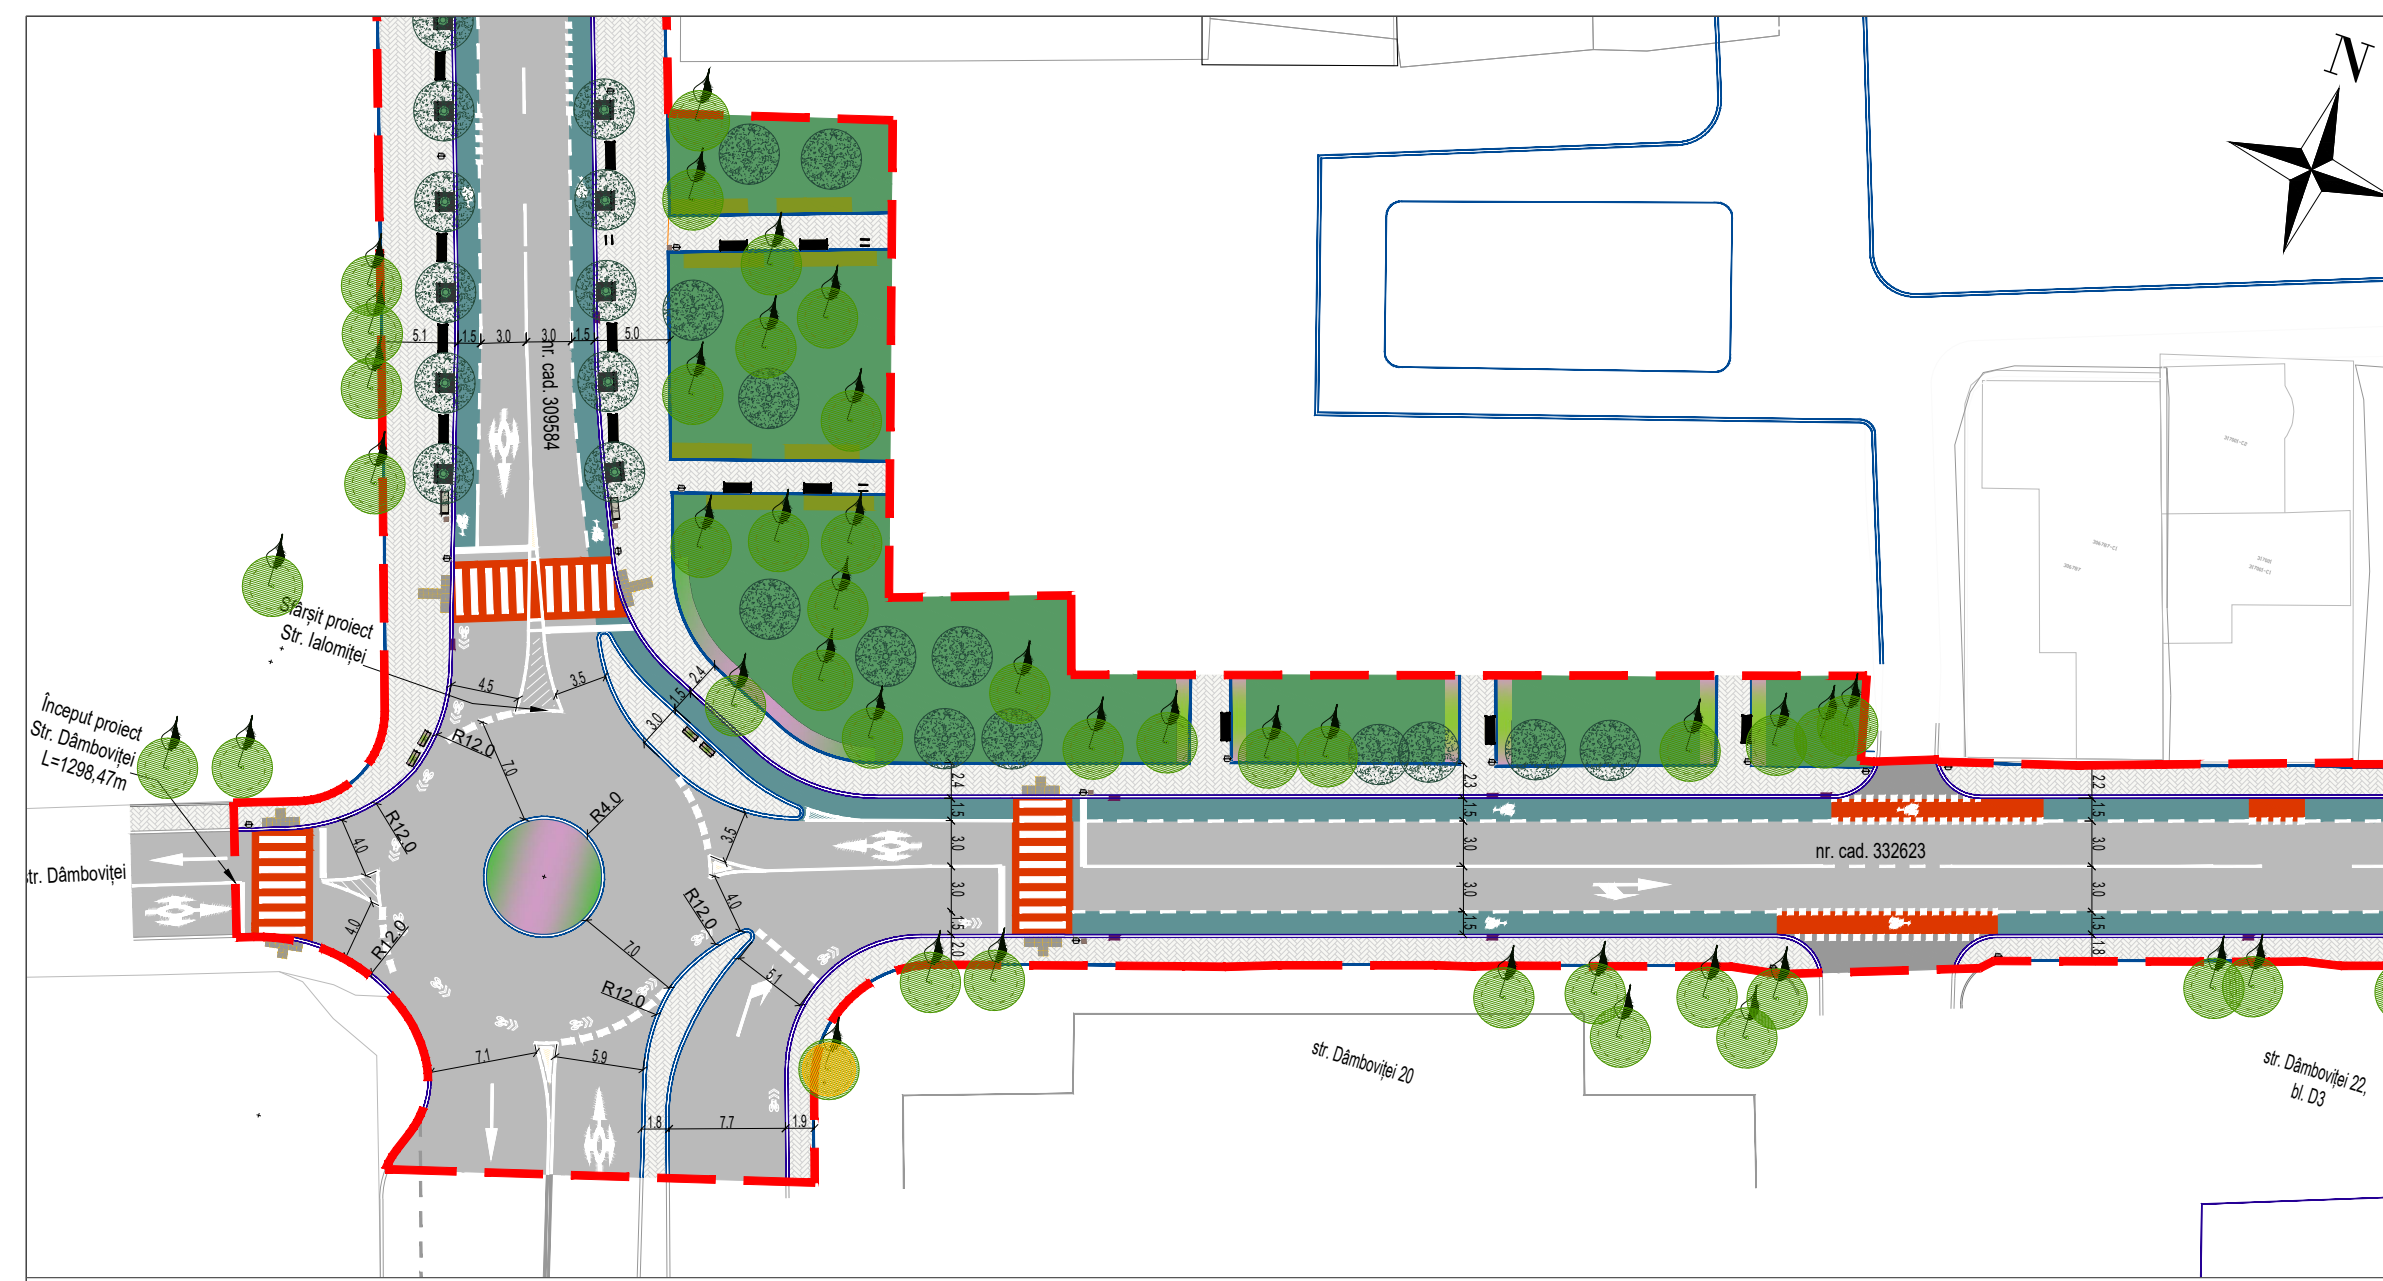


LEGENDA

- Limită de intervenție S.F.
- Limită proiect PARC (obiect 1)
- Construcții
- Construcții modulare
- Lucrări infrastructură rutieră proiectate**
- Parte carosabilă
- Pistă biciclete
- Traversare bandă biciclete
- Trotuar
- Bordură carosabilă 50x20x25 (cm)
- Bordură trotuar 50x10x15 (cm)
- Suprafață de avertizare tactilo-vizuală
- Suprafață de direcționare tactilo-vizuală
- Gură de scurgere în bordură
- Gură de scurgere în carosabil
- Lucrări siguranță rutieră proiectate**
- Marcaje de traversare pentru biciclete
- Marcaje transversale
- Marcaj longitudinal tip I 1x1
- Marcaj longitudinal tip B 3x6
- Marcaj longitudinal tip E continuu

Amenajare Peisagistică

- Arbori existenți
- Arbori propuși
- Vegetație propusă-arbuști
- Vegetație propusă-plante perene
- Zonă - gazon propus
- Mobilier urban**
- Bancă 1 - simplă cu spătar
- Bancă 2 - tip scaun cu spătar
- Bancă 3 - smart
- Bancă 4 -insulă, modul m1:L=225 cm, m2:L=64cm
- Bancă 5 - modulară (modul 1-2-3)
- Jardinieră
- Grilaj de protecție pentru arbori - 1.2 m
- Bolard fix/retractabil
- Coș de gunoi
- Coș excremente animale
- Coș de gunoi pentru colectare selectivă
- Rastel de biciclete - Modul 5
- Rastel de biciclete - Modul 2
- Copertina BUS

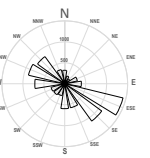

PROIECT NR. 78/2021:
**REGENERARE URBANĂ A ZONEI VERZI
 EXPO-TRANSILVANIA: AMENAJARE ȘI
 EXTINDERE PARC „AUREL VLAICU”,
 AMENAJARE STRĂZI ADIACENTE DUPĂ
 CONCEPTUL WALKABLE AND SMART - CITY
 ȘI CONSTRUIRE PARKING**


FAZA PROIECT: **STUDIU DE FEZABILITATE
 CU ELEMENTE DALI**

AMPLASAMENT: str. Aurel Vlaicu | municipiul Cluj-Napoca | județul Cluj

Calea Moșilor | nr.3 | 400001 | Cluj-Napoca |
 tel. 0264 596030 | e-mail:dezvoltare@primariaclujnapoca.ro

BENEFICIAR:
MUNICIPIUL CLUJ NAPOCA

**Schiță racordare planșe
 str. Dâmboviței**

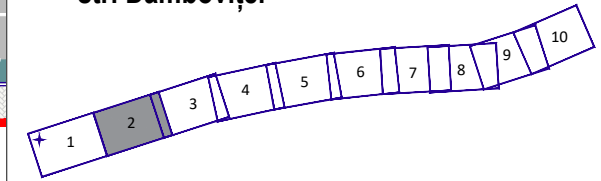

S.C. FIP CONSULTING S.R.L.
 Cluceru Udricani, nr. 20, Sector 3,
 București
 J40/9989/2020

PROIECTANT GENERAL: SEMNĂTURĂ ȘI
 ȘTAMPILĂ

S.C. FIP CONSULTING S.R.L.

MANAGER PROIECT:
Radu ANDRONIC

SPECIALITATE AMENAJARE PEISAGISTICĂ

COORDONATOR:
dr. arh. habil. urb. Cerasella CRĂCIUN

PROIECTAT:
urbanist peisagist Ioana Iulia AFLOREI

PROIECTAT:
urbanist peisagist Nicoleta Oana DOBRE


DESEMAT:
master urbanist Lucia COZMA

DENUMIRE PLANȘĂ:
**PLAN DE SITUAȚIE PROIECTAT
 - strada DÂMBOVIȚEI**

SCARA:
1:500

DATA PREDĂRII: 2024 REVIZIE: 00 NR. PLANȘĂ:
 PS-DB-2

© S.C. FIP CONSULTING S.R.L.
 REPRODUCEREA INTEGRALĂ SAU PARȚIALĂ A ACESTUI DOCUMENT, PRECUM ȘI TRANSMITEREA DATELOR INCLUSE ÎN ACESTEA ESTE PERMISĂ NUMAI
 ÎN CONDIȚIILE STIPULATE ÎN CONTRACT. UTILIZAREA EXTRA-CONTRACTUALĂ NECESITĂ ACORDUL SCRIS AL PROIECTANTULUI GENERAL, RESPECTIV
 S.C. FIP CONSULTING S.R.L. ORICE MODIFICARE FĂRĂ ACORDUL SCRIS AL PROIECTANTULUI NU ESTE PERMISĂ.

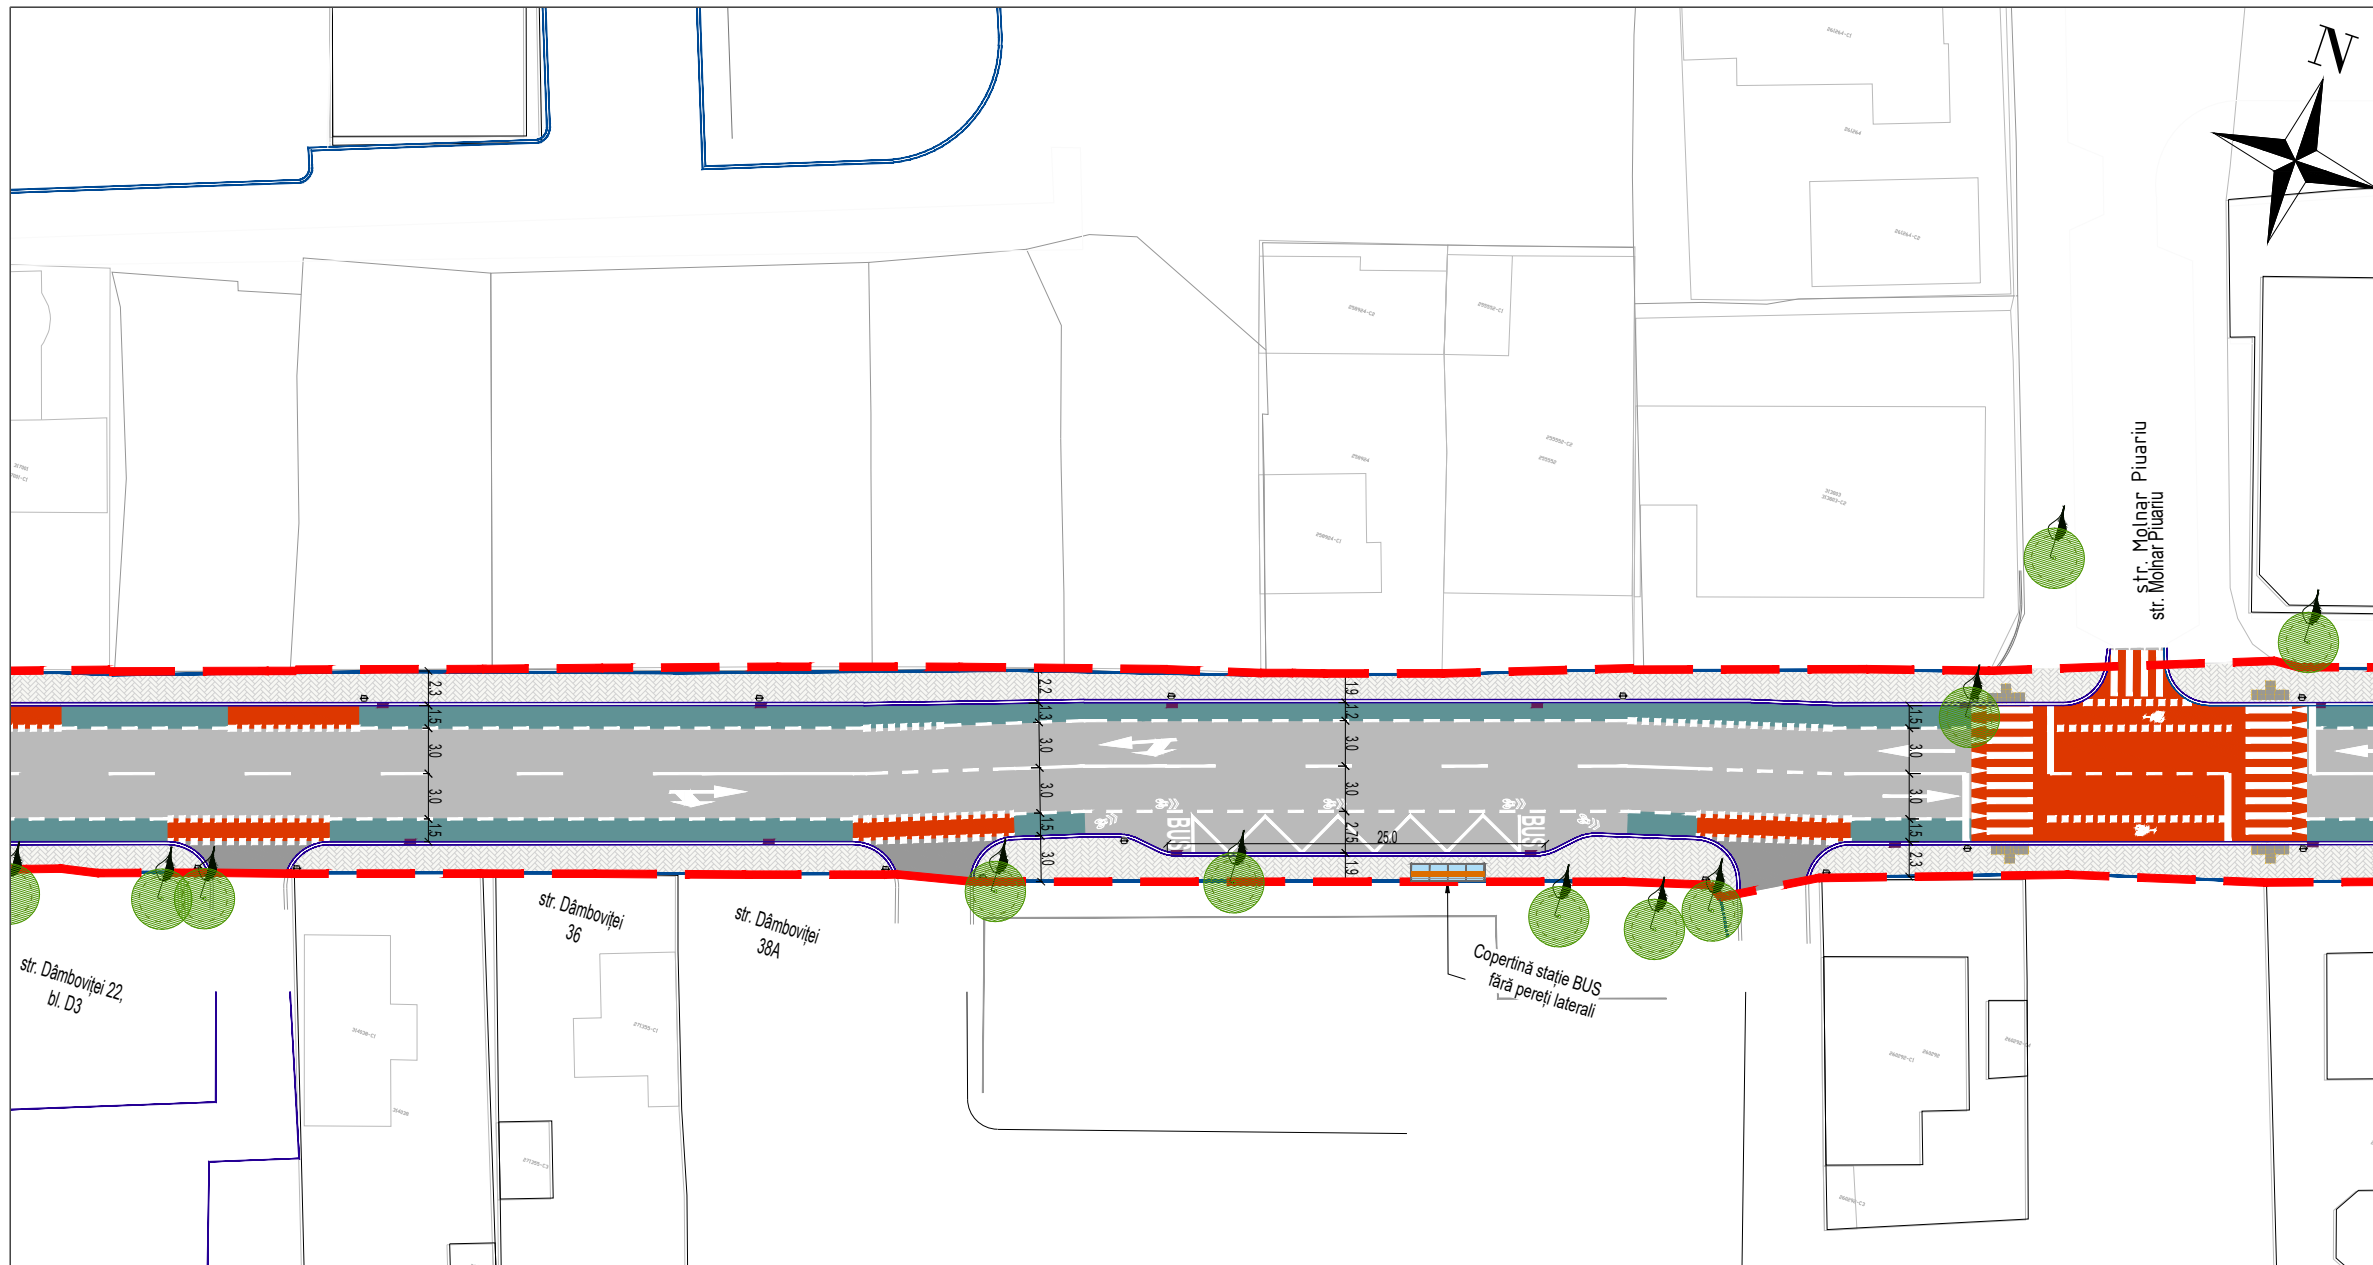

LEGENDA

- Limită de intervenție S.F.
- Limită proiect PARC (obiect 1)
- Construcții
- Construcții modulare

Lucrări infrastructură rutieră proiectate

- Parte carosabilă
- Pistă biciclete
- Traversare bandă biciclete
- Trotuar
- Bordură carosabilă 50x20x25 (cm)
- Bordură trotuar 50x10x15 (cm)

- Suprafață de avertizare tactilo-vizuală
- Suprafață de direcționare tactilo-vizuală
- Gură de scurgere în bordură
- Gură de scurgere în carosabil

Lucrări siguranță rutieră proiectate


- Marcaje de traversare pentru biciclete
- Marcaje transversale
- Marcaj longitudinal tip I 1x1
- Marcaj longitudinal tip B 3x6
- Marcaj longitudinal tip E continuu

Amenajare Peisagistică

- Arbori existenți
- Arbori propuși
- Vegetație propusă-arbuști
- Vegetație propusă-plante perene
- Zonă - gazon propus

Mobilier urban

- Bancă 1 - simplă cu spătar
- Bancă 2 - tip scaun cu spătar
- Bancă 3 - smart
- Bancă 4 -insulă, modul m1:L=225 cm, m2:L=64cm
- Bancă 5 - modulară (modul 1-2-3)
- Jardinieră
- Grilaj de protecție pentru arbori - 1.2 m
- Bolard fix/retractabil
- Coș de gunoi
- Coș excremente animale
- Coș de gunoi pentru colectare selectivă
- Rastel de biciclete - Modul 5
- Rastel de biciclete - Modul 2
- Copertina BUS

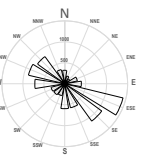

PROIECT NR. 78/2021:
**REGENERARE URBANĂ A ZONEI VERZI
 EXPO-TRANSILVANIA: AMENAJARE ȘI
 EXTINDERE PARC „AUREL VLAICU”,
 AMENAJARE STRĂZI ADIACENTE DUPĂ
 CONCEPTUL WALKABLE AND SMART - CITY
 ȘI CONSTRUIRE PARKING**


FAZA PROIECT: **STUDIU DE FEZABILITATE
 CU ELEMENTE DALI**

AMPLASAMENT: str. Aurel Vlaicu | municipiul Cluj-Napoca | județul Cluj

Calea Moșilor | nr.3 | 400001 | Cluj-Napoca |
 tel. 0264 596030 | e-mail: dezvoltare@primariaclujnapoca.ro

BENEFICIAR:
MUNICIPIUL CLUJ NAPOCA

**Schiță racordare planșe
 str. Dâmboviței**

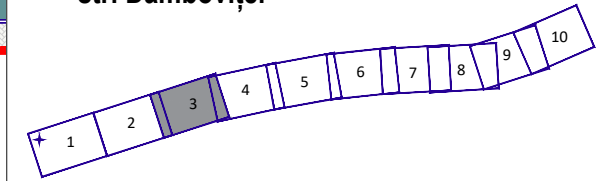

S.C. FIP CONSULTING S.R.L.
 Cluceru Udricani, nr. 20, Sector 3,
 București
 J40/9989/2020

PROIECTANT GENERAL: SEMNĂTURĂ ȘI ȘTAMPILĂ

S.C. FIP CONSULTING S.R.L.

MANAGER PROIECT:
Radu ANDRONIC

SPECIALITATE AMENAJARE PEISAGISTICĂ

COORDONATOR:
dr. arh. habil. urb. Cerasella CRĂCIUN

PROIECTAT:
urbanist peisagist Ioana Iulia AFLOREI

PROIECTAT:
urbanist peisagist Nicoleta Oana DOBRE


DESEMAT:
master urbanist Lucia COZMA

DENUMIRE PLANȘĂ:
**PLAN DE SITUAȚIE PROIECTAT
 - strada DÂMBOVIȚEI**

SCARA:
1:500

DATA PREDĂRII: 2024
 REVIZIE: 00
 NR. PLANȘĂ: PS-DB-3

© S.C. FIP CONSULTING S.R.L.
 REPRODUCEREA ÎNTEGRALĂ SAU PARȚIALĂ A ACESTUI DOCUMENT, PRECUM ȘI TRANSMIȘTEREA DATELOR INCLUSE ÎN ACESTEA ESTE PERMISĂ NUMAI ÎN CONDIȚIILE STIPULATE ÎN CONTRACT. UTILIZAREA EXTRA-CONTRACTUALĂ NECESITĂ ACORDUL SCRIS AL PROIECTANTULUI GENERAL, RESPECTIV S.C. FIP CONSULTING S.R.L. ORICE MODIFICARE FĂRĂ ACORDUL SCRIS AL PROIECTANTULUI NU ESTE PERMISĂ.

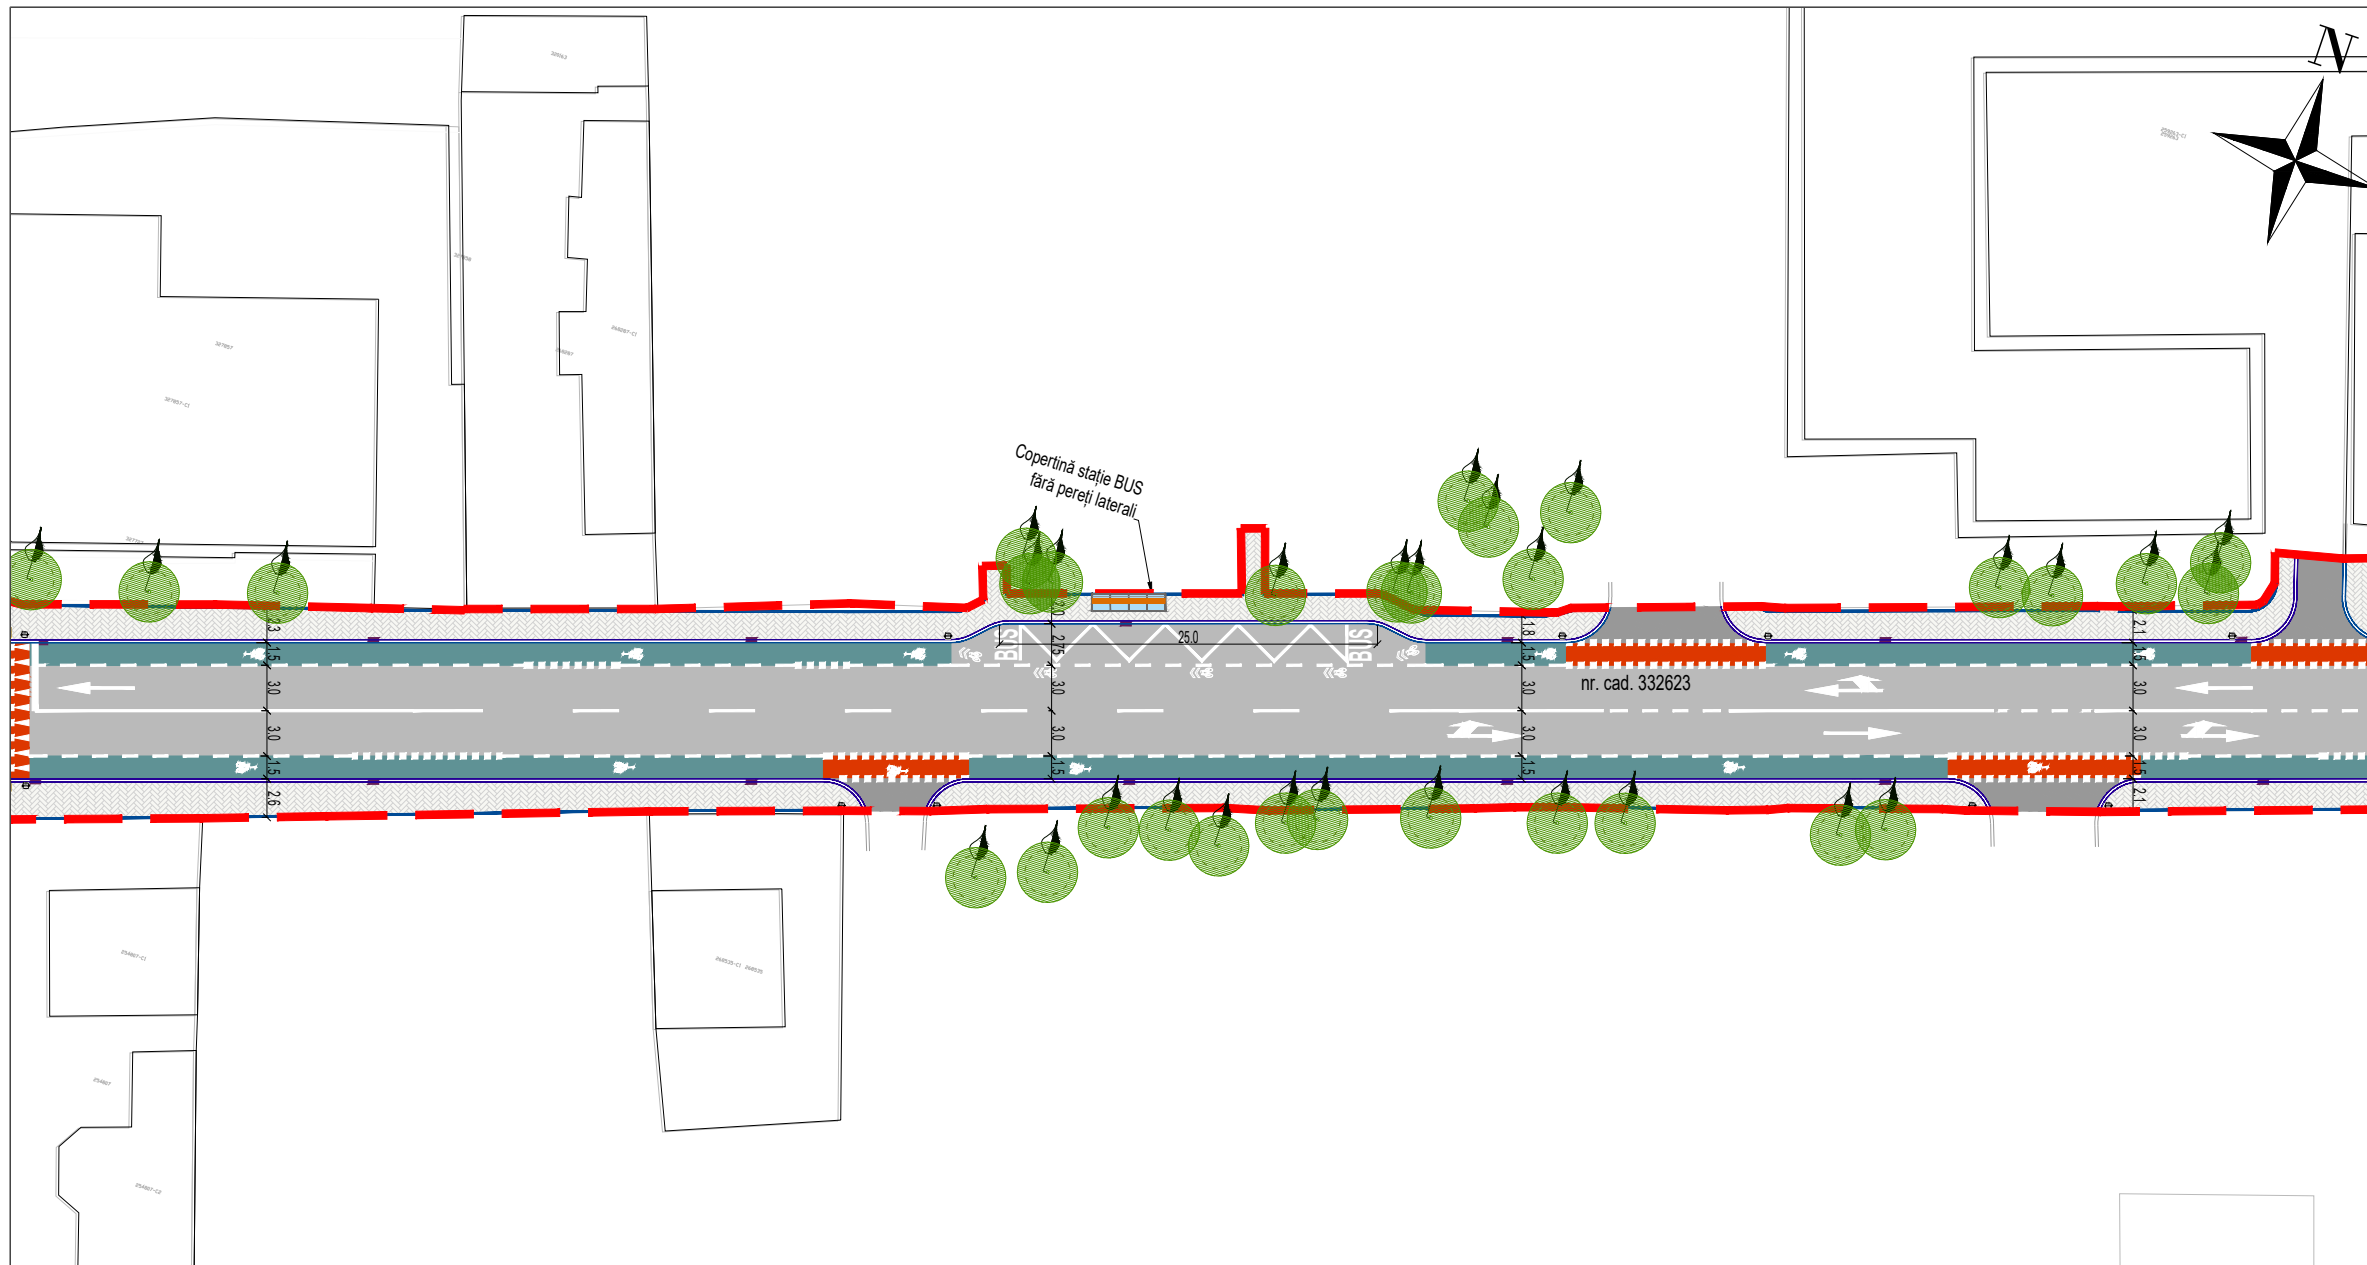

LEGENDA

- Limită de intervenție S.F.
- Limită proiect PARC (obiect 1)
- Construcții
- Construcții modulare

Lucrări infrastructură rutieră proiectate




- Parte carosabilă
- Pistă biciclete
- Traversare bandă biciclete
- Trotuar
- Bordură carosabilă 50x20x25 (cm)
- Bordură trotuar 50x10x15 (cm)
- Suprafață de avertizare tactilo-vizuală
- Suprafață de direcționare tactilo-vizuală
- Gură de scurgere în bordură
- Gură de scurgere în carosabil

Lucrări siguranță rutieră proiectate

- Marcaje de traversare pentru biciclete
- Marcaje transversale
- Marcaj longitudinal tip I 1x1
- Marcaj longitudinal tip B 3x6
- Marcaj longitudinal tip E continuu

Amenajare Peisagistică

- Arbori existenți
 - Arbori propuși
 - Vegetație propusă-arbuști
 - Vegetație propusă-plante perene
 - Zonă - gazon propus
- Mobilier urban**
- Bancă 1 - simplă cu spătar
 - Bancă 2 - tip scaun cu spătar
 - Bancă 3 - smart
 - Bancă 4 - insulă, modul m1:L=225 cm, m2:L=64cm
 - Bancă 5 - modulară (modul 1-2-3)
 - Jardinieră
 - Grilaj de protecție pentru arbori - 1.2 m
 - Bolard fix/retractabil
 - Coș de gunoi
 - Coș excremente animale
 - Coș de gunoi pentru colectare selectivă
 - Rastel de biciclete - Modul 5
 - Rastel de biciclete - Modul 2
 - Copertina BUS

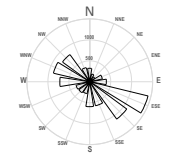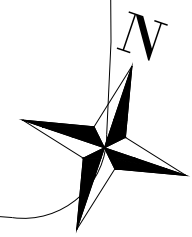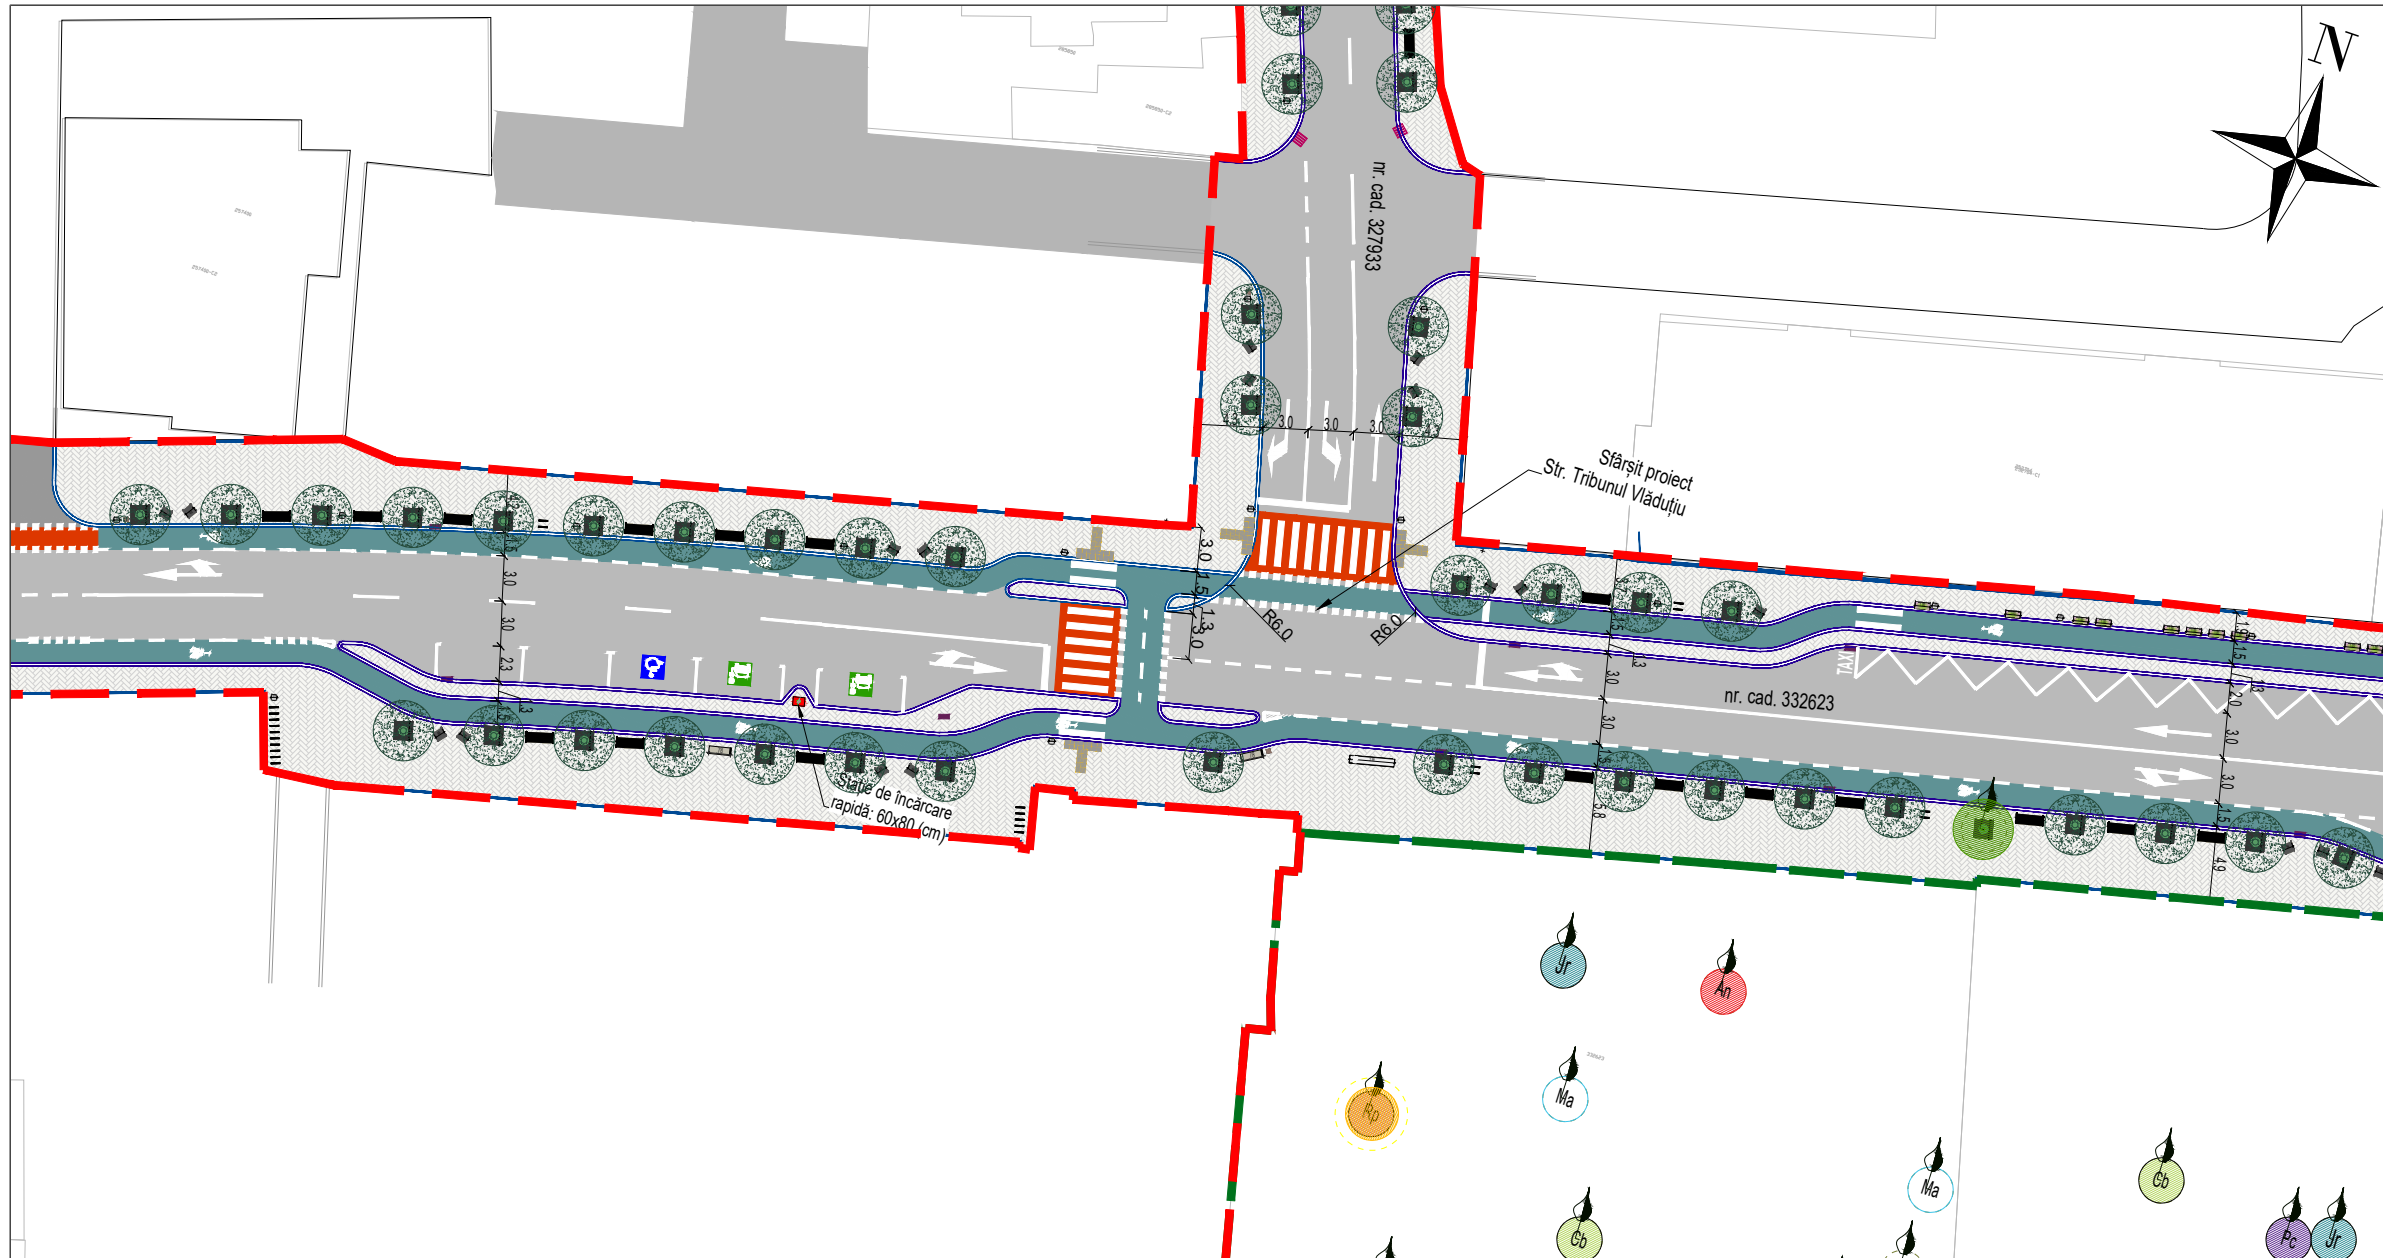

PROIECT NR. 78/2021:
**REGENERARE URBANĂ A ZONEI VERZI
 EXPO-TRANSILVANIA: AMENAJARE ȘI
 EXTINDERE PARC „AUREL VLAICU”,
 AMENAJARE STRĂZI ADIACENTE DUPĂ
 CONCEPTUL WALKABLE AND SMART - CITY
 ȘI CONSTRUIRE PARKING**


FAZA PROIECT: **STUDIUL DE FEZABILITATE
 CU ELEMENTE DALI**

AMPLASAMENT: str. Aurel Vlaicu | municipiul Cluj-Napoca | județul Cluj

Calea Moșilor | nr.3 | 400001 | Cluj-Napoca |
 tel. 0264 596030 | e-mail:dezvoltare@primariaclujnapoca.ro

BENEFICIAR:
MUNICIPIUL CLUJ NAPOCA

**Schiță racordare planșe
 str. Dâmboviței**

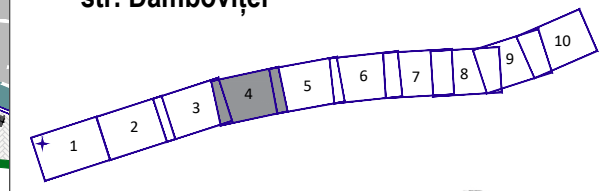

S.C. FIP CONSULTING S.R.L.
 Cluceru Udricani, nr. 20, Sector 3,
 București
 J40/9989/2020

PROIECTANT GENERAL: SEMNĂTURĂ ȘI ȘTAMPILĂ

S.C. FIP CONSULTING S.R.L.

MANAGER PROIECT:
Radu ANDRONIC

SPECIALITATE AMENAJARE PEISAGISTICĂ

COORDONATOR:
dr. arh. habil. urb. Cerasella CRĂCIUN

PROIECTAT:
urbanist peisagist Ioana Iulia AFLOREI

PROIECTAT:
urbanist peisagist Nicoleta Oana DOBRE

DESENAT:
master urbanist Lucia COZMA

DENUMIRE PLANȘĂ:
**PLAN DE SITUAȚIE PROIECTAT
 - strada DÂMBOVIȚEI**

SCARA:
1:500

DATA PREDĂRII: 2024 REVIZIE: 00 NR. PLANȘĂ: PS-DB-4




© S.C. FIP CONSULTING S.R.L.
 REPRODUCEREA INTEGRALĂ SAU PARȚIALĂ A ACESTUI DOCUMENT, PRECIUM ȘI TRANSMITEREA DATELOR INCLUSE ÎN ACESTEA ESTE PERMISĂ NUMAI ÎN CONDIȚIILE STIPULATE ÎN CONTRACT. UTILIZAREA EXTRA-CONTRACTUALĂ NECESITĂ ACORDUL SCRIS AL PROIECTANTULUI GENERAL, RESPECTIV S.C. FIP CONSULTING S.R.L. ORICE MODIFICARE FĂRĂ ACORDUL SCRIS AL PROIECTANTULUI NU ESTE PERMISĂ.

LEGENDA

- Limită de intervenție S.F.
- Limită proiect PARC (obiect 1)
- Construcții
- Construcții modulare
- Lucrări infrastructură rutieră proiectate**
- Parte carosabilă
- Pistă biciclete
- Traversare bandă biciclete
- Trotuar
- Bordură carosabilă 50x20x25 (cm)
- Bordură trotuar 50x10x15 (cm)
- Suprafață de avertizare tactilo-vizuală
- Suprafață de direcționare tactilo-vizuală
- Gură de scurgere în bordură
- Gură de scurgere în carosabil
- Lucrări siguranță rutieră proiectate**
- Marcaje de traversare pentru biciclete
- Marcaje transversale
- Marcaj longitudinal tip I 1x1
- Marcaj longitudinal tip B 3x6
- Marcaj longitudinal tip E continuu

Amenajare Peisagistică

- Arbori existenți
- Arbori propuși
- Vegetație propusă-arbuști
- Vegetație propusă-plante perene
- Zonă - gazon propus
- Mobilier urban**
- Bancă 1 - simplă cu spătar
- Bancă 2 - tip scaun cu spătar
- Bancă 3 - smart
- Bancă 4 -insulă, modul m1:L=225 cm, m2:L=64cm
- Bancă 5 - modulară (modul 1-2-3)
- Jardinieră
- Grilaj de protecție pentru arbori - 1.2 m
- Bolard fix/retractabil
- Coș de gunoi
- Coș excremente animale
- Coș de gunoi pentru colectare selectivă
- Rastel de biciclete - Modul 5
- Rastel de biciclete - Modul 2
- Copertina BUS

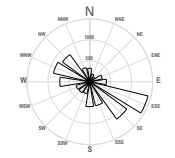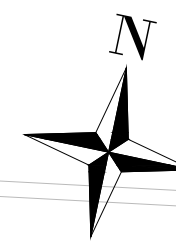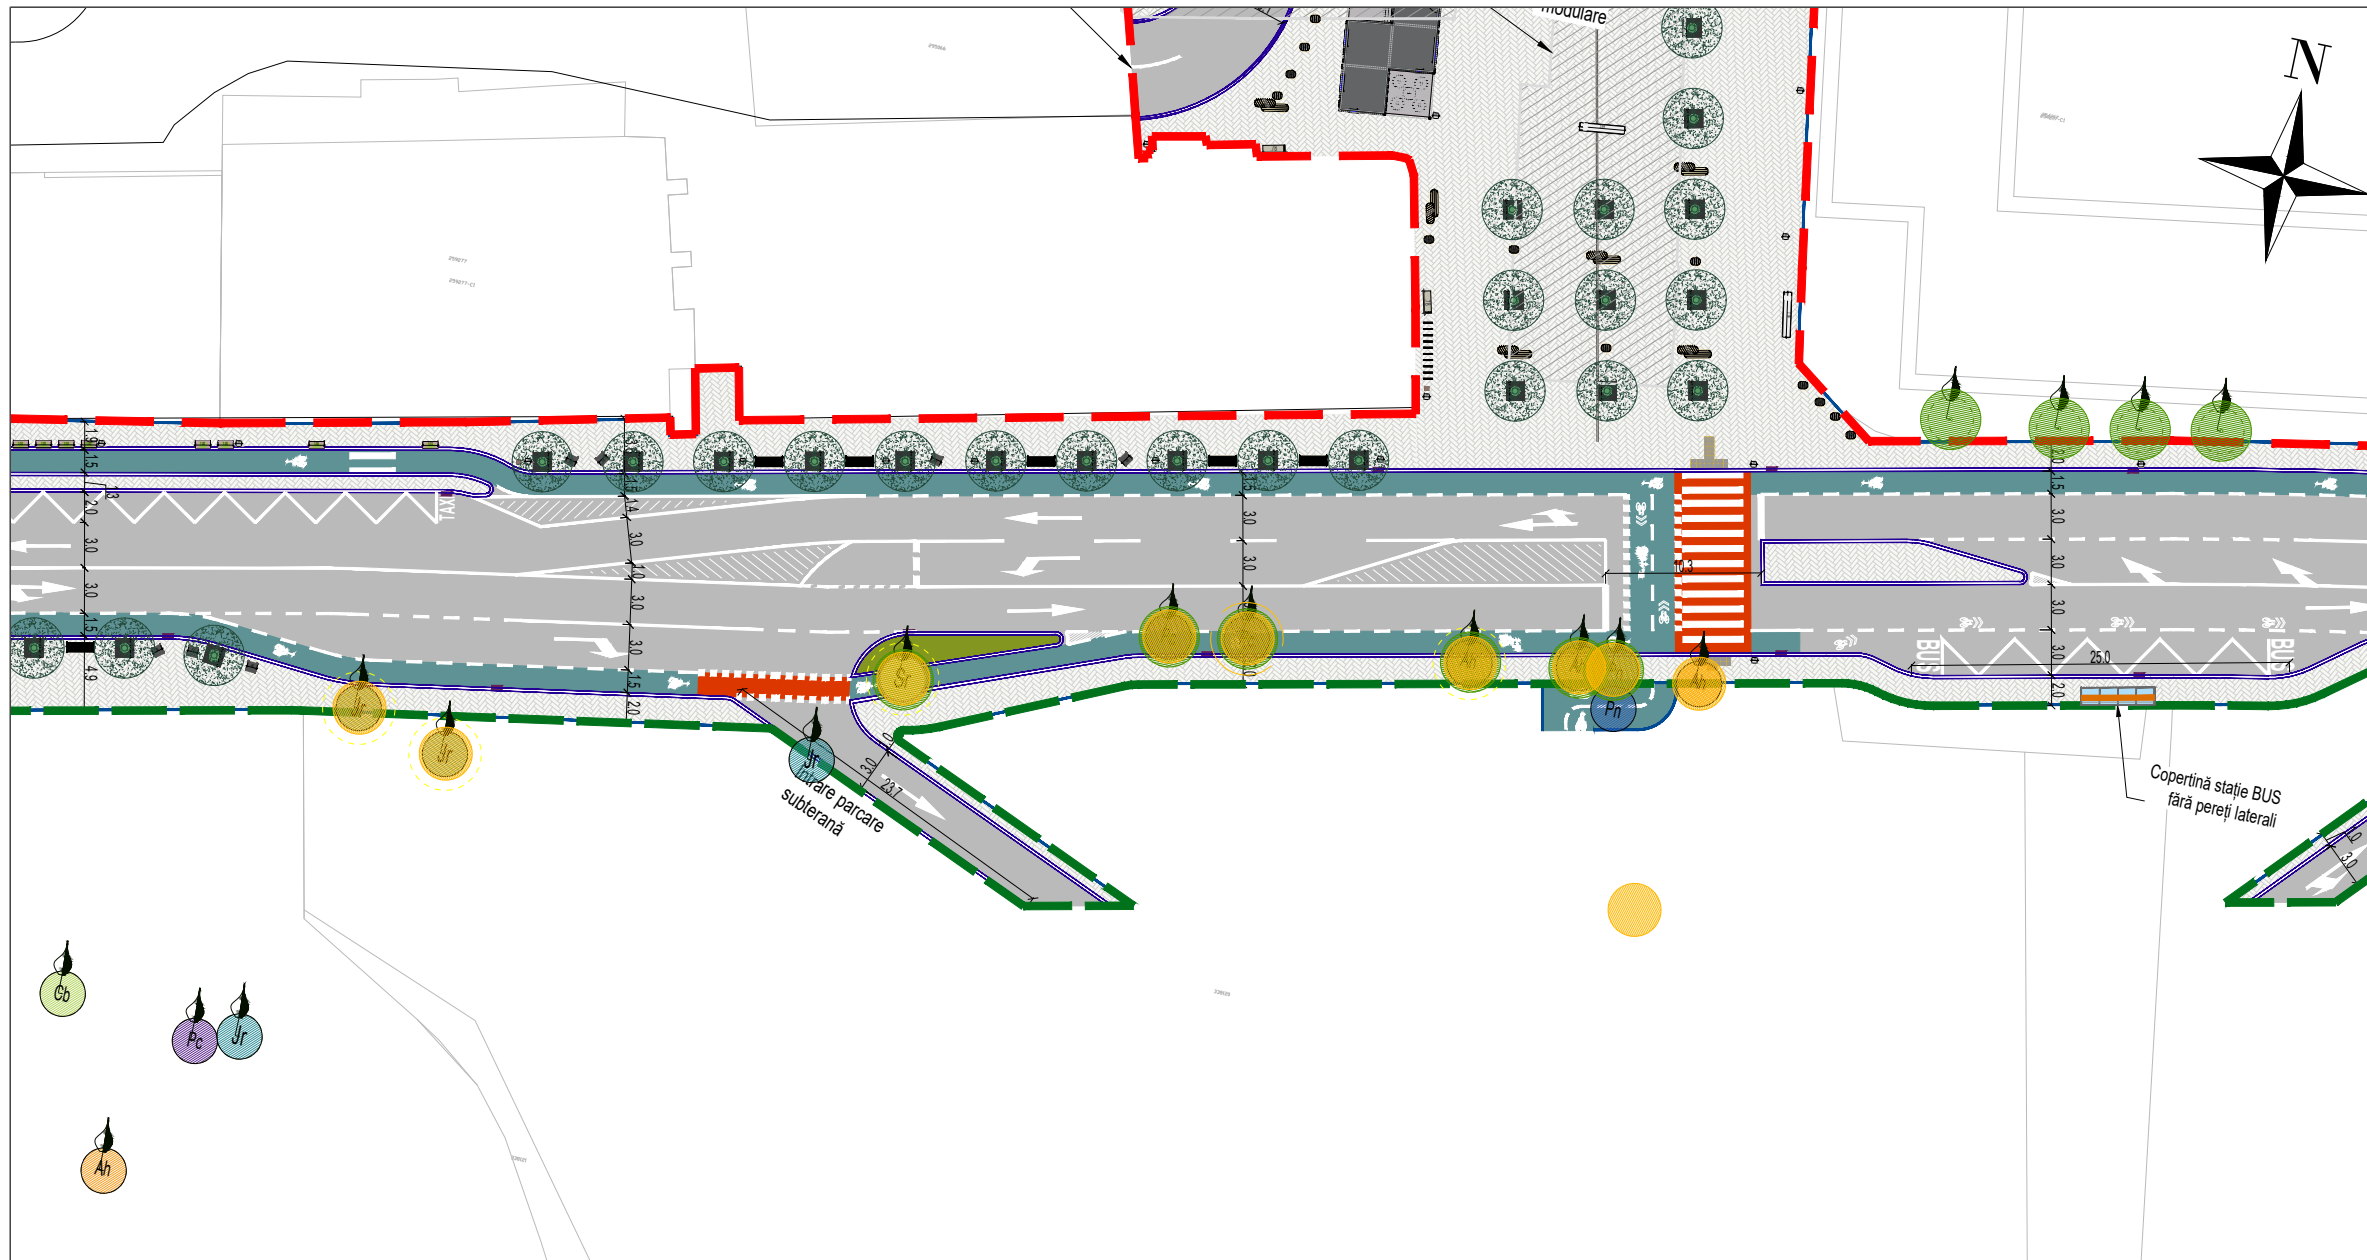

PROIECT NR. 78/2021:
**REGENERARE URBANĂ A ZONEI VERZI
 EXPO-TRANSILVANIA: AMENAJARE ȘI
 EXTINDERE PARC „AUREL VLAICU”,
 AMENAJARE STRĂZI ADIACENTE DUPĂ
 CONCEPTUL WALKABLE AND SMART - CITY
 ȘI CONSTRUIRE PARKING**


FAZA PROIECT: **STUDIU DE FEZABILITATE
 CU ELEMENTE DALI**

AMPLASAMENT: str. Aurel Vlaicu | municipiul Cluj-Napoca | județul Cluj

Calea Moșilor | nr.3 | 400001 | Cluj-Napoca |
 tel. 0264 596030 | e-mail:dezvoltare@primariaclujnapoca.ro

BENEFICIAR:
MUNICIPIUL CLUJ NAPOCA

**Schiță racordare planșe
 str. Dâmboviței**

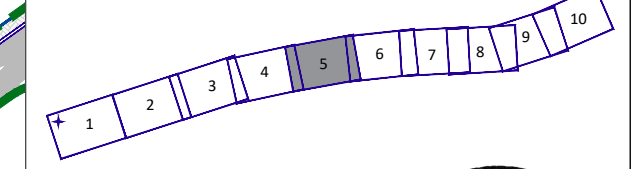

S.C. FIP CONSULTING S.R.L.
 Cluceru Udricani, nr. 20, Sector 3,
 București
 J40/9989/2020

PROIECTANT GENERAL: SEMNĂTURĂ ȘI ȘTAMPILĂ

S.C. FIP CONSULTING S.R.L.

MANAGER PROIECT:
Radu ANDRONIC

SPECIALITATE AMENAJARE PEISAGISTICĂ

COORDONATOR:
dr. arh. habil. urb. Cerasella CRĂCIUN

PROIECTAT:
urbanist peisagist Ioana Iulia AFLOREI

PROIECTAT:
urbanist peisagist Nicoleta Oana DOBRE

DESENAT:
master urbanist Lucia COZMA

DENUMIRE PLANȘĂ:
**PLAN DE SITUAȚIE PROIECTAT
 - strada DÂMBOVIȚEI**

SCARA:
1:500

DATA PREDĂRII: 2024 REVIZIE: 00 NR. PLANȘĂ: PS-DB-5

© S.C. FIP CONSULTING S.R.L.
 REPRODUCEREA INTEGRALĂ SAU PARȚIALĂ A ACESTUI DOCUMENT, PRECUM ȘI TRANSMITEREA DATELOR INCLUSE ÎN ACESTEA ESTE PERMISĂ NUMAI ÎN CONDIȚIILE STIPULATE ÎN CONTRACT. UTILIZAREA EXTRA-CONTRACTUALĂ NECESITĂ ACORDUL SCRIS AL PROIECTANTULUI GENERAL, RESPECTIV S.C. FIP CONSULTING S.R.L. ORICE MODIFICARE FĂRĂ ACORDUL SCRIS AL PROIECTANTULUI NU ESTE PERMISĂ.

LEGENDA

- Limită de intervenție S.F.
- Limită proiect PARC (obiect 1)
- Construcții
- Construcții modulare
- Lucrări infrastructură rutieră proiectate**
- Parte carosabilă
- Pistă biciclete
- Traversare bandă biciclete
- Trotuar
- Bordură carosabilă 50x20x25 (cm)
- Bordură trotuar 50x10x15 (cm)

- Suprafață de avertizare tactilo-vizuală
- Suprafață de direcționare tactilo-vizuală
- Gură de scurgere în bordură
- Gură de scurgere în carosabil

Lucrări siguranță rutieră proiectate




- Marcaje de traversare pentru biciclete
- Marcaje transversale
- Marcaj longitudinal tip I 1x1
- Marcaj longitudinal tip B 3x6
- Marcaj longitudinal tip E continuu

Amenajare Peisagistică

- Arbori existenți
- Arbori propuși
- Vegetație propusă-arbuști
- Vegetație propusă-plante perene
- Zonă - gazon propus

Mobilier urban

- Bancă 1 - simplă cu spătar
- Bancă 2 - tip scaun cu spătar
- Bancă 3 - smart
- Bancă 4 -insulă, modul m1:L=225 cm, m2:L=64cm
- Bancă 5 - modulară (modul 1-2-3)
- Jardinieră
- Grilaj de protecție pentru arbori - 1.2 m
- Bolard fix/retractabil
- Coș de gunoi
- Coș excremente animale
- Coș de gunoi pentru colectare selectivă
- Rastel de biciclete - Modul 5
- Rastel de biciclete - Modul 2
- Copertina BUS

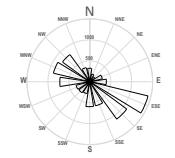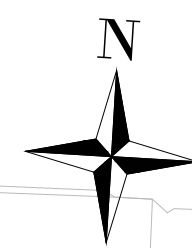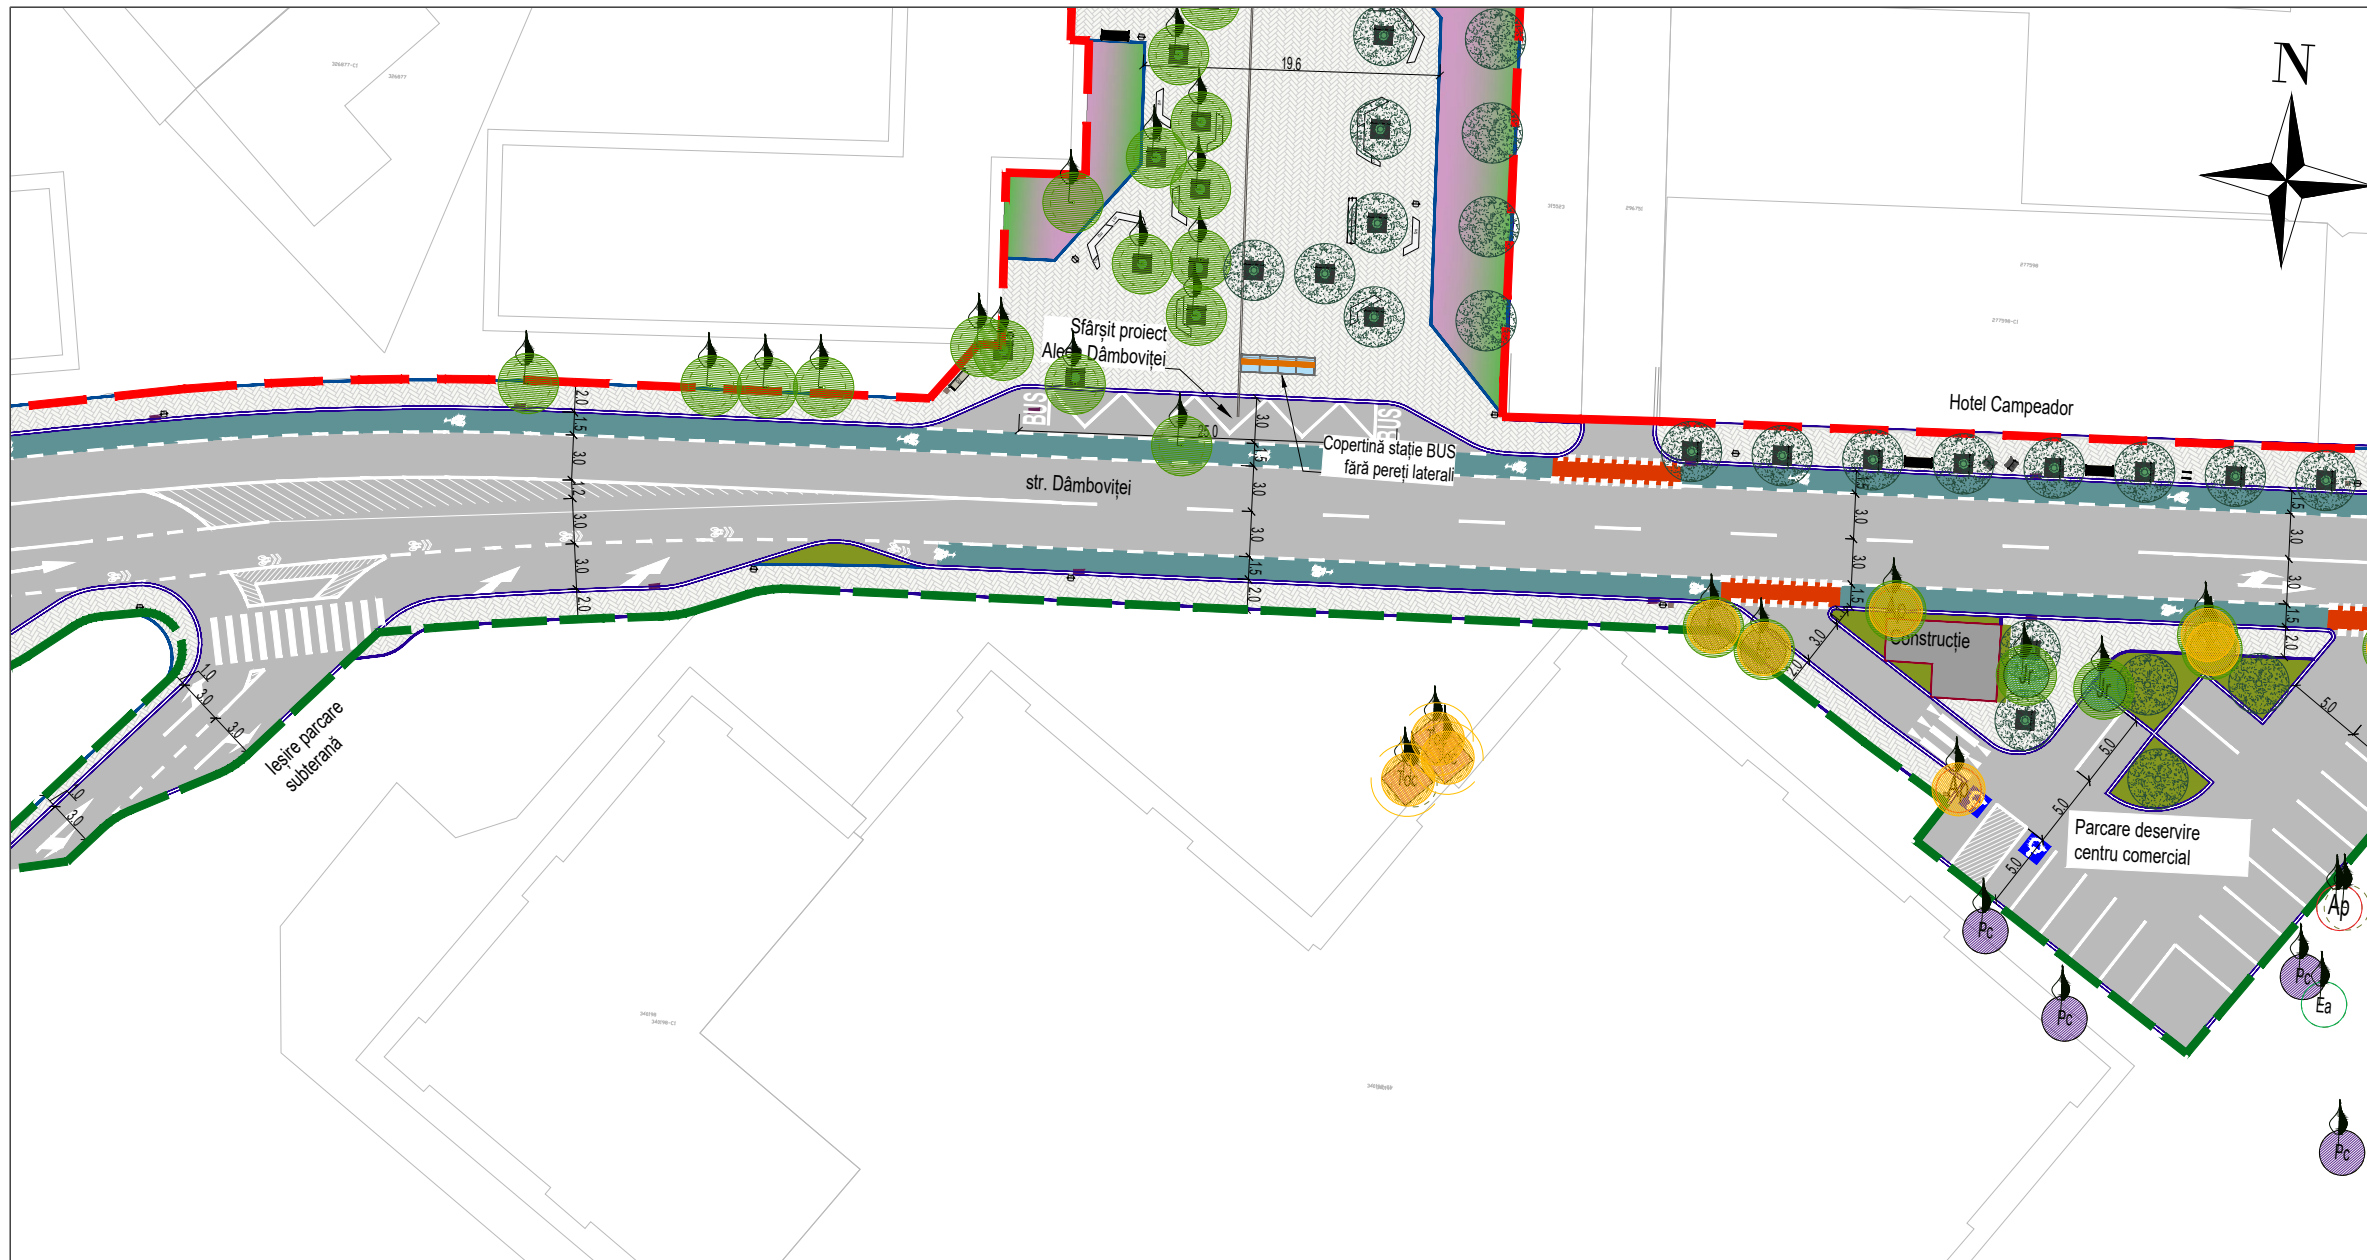

PROIECT NR. 78/2021:
**REGENERARE URBANĂ A ZONEI VERZI
 EXPO-TRANSILVANIA: AMENAJARE ȘI
 EXTINDERE PARC „AUREL VLAICU”,
 AMENAJARE STRĂZI ADIACENTE DUPĂ
 CONCEPTUL WALKABLE AND SMART - CITY
 ȘI CONSTRUIRE PARKING**


FAZA PROIECT: **STUDIU DE FEZABILITATE
 CU ELEMENTE DALI**

AMPLASAMENT: str. Aurel Vlaicu | municipiul Cluj-Napoca | județul Cluj

Calea Moșilor | nr.3 | 400001 | Cluj-Napoca |
 tel. 0264 596030 | e-mail: dezvoltare@primariaclujnapoca.ro

BENEFICIAR:
MUNICIPIUL CLUJ NAPOCA

**Schiță racordare planșe
 str. Dâmboviței**

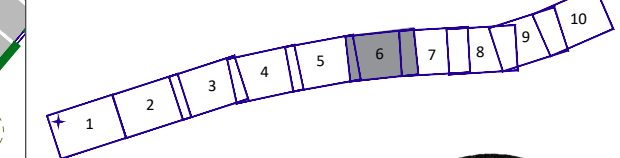

S.C. FIP CONSULTING S.R.L.
 Cluceru Udricani, nr. 20, Sector 3,
 București
 J40/9989/2020

PROIECTANT GENERAL: SEMNĂTURĂ ȘI
 ȘTAMPILĂ

S.C. FIP CONSULTING S.R.L.

MANAGER PROIECT:
Radu ANDRONIC

SPECIALITATE AMENAJARE PEISAGISTICĂ

COORDONATOR:
dr. arh. habil. urb. Cerasella CRĂCIUN

PROIECTAT:
urbanist peisagist Ioana Iulia AFLOREI

PROIECTAT:
urbanist peisagist Nicoleta Oana DOBRE

DESENAT:
master urbanist Lucia COZMA

DENUMIRE PLANȘĂ:
**PLAN DE SITUAȚIE PROIECTAT
 - strada DÂMBOVITEI**

SCARA:
1:500

DATA PREDĂRII: 2024 REVIZIE: 00 NR. PLANȘĂ: PS-DB-6

© S.C. FIP CONSULTING S.R.L.
 REPRODUCEREA ÎNTEGRALĂ SAU PARȚIALĂ A ACESTUI DOCUMENT, PRECUM ȘI TRANSMITEREA DATELOR INCLUSE ÎN ACESTEA ESTE PERMISĂ NUMAI ÎN CONDIȚIILE STIPULATE ÎN CONTRACT. UTILIZAREA EXTRA-CONTRACTUALĂ NECESITĂ ACORDUL SCRIS AL PROIECTANTULUI GENERAL, RESPECTIV S.C. FIP CONSULTING S.R.L. ORICE MODIFICARE FĂRĂ ACORDUL SCRIS AL PROIECTANTULUI NU ESTE PERMISĂ.

LEGENDA

- Limită de intervenție S.F.
- Limită proiect PARC (obiect 1)
- Construcții
- Construcții modulare
- Lucrări infrastructură rutieră proiectate**
- Parte carosabilă
- Pistă biciclete
- Traversare bandă biciclete
- Trotuar
- Bordură carosabilă 50x20x25 (cm)
- Bordură trotuar 50x10x15 (cm)


- Suprafață de avertizare tactilo-vizuală
- Suprafață de direcționare tactilo-vizuală
- Gură de scurgere în bordură
- Gură de scurgere în carosabil

Lucrări siguranță rutieră proiectate

- Marcaje de traversare pentru biciclete
- Marcaje transversale
- Marcaj longitudinal tip I 1x1
- Marcaj longitudinal tip B 3x6
- Marcaj longitudinal tip E continuu

Amenajare Peisagistică

- Arbori existenți
- Arbori propuși
- Vegetație propusă-arbuști
- Vegetație propusă-plante perene
- Zonă - gazon propus
- Mobilier urban**
- Bancă 1 - simplă cu spătar
- Bancă 2 - tip scaun cu spătar
- Bancă 3 - smart
- Bancă 4 -insulă, modul m1:L=225 cm, m2:L=64cm
- Bancă 5 - modulară (modul 1-2-3)
- Jardinieră
- Grilaj de protecție pentru arbori - 1.2 m
- Bolard fix/retractabil
- Coș de gunoi
- Coș excremente animale
- Coș de gunoi pentru colectare selectivă
- Rastel de biciclete - Modul 5
- Rastel de biciclete - Modul 2
- Copertina BUS

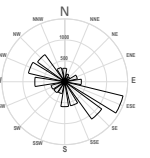

PROIECT NR. 78/2021:
**REGENERARE URBANĂ A ZONEI VERZI
 EXPO-TRANSILVANIA: AMENAJARE ȘI
 EXTINDERE PARC „AUREL VLAICU”,
 AMENAJARE STRĂZI ADIACENTE DUPĂ
 CONCEPTUL WALKABLE AND SMART - CITY
 ȘI CONSTRUIRE PARKING**


FAZA PROIECT: **STUDIU DE FEZABILITATE
 CU ELEMENTE DALI**

AMPLASAMENT: str. Aurel Vlaicu | municipiul Cluj-Napoca | județul Cluj

Calea Moșilor | nr.3 | 400001 | Cluj-Napoca |
 tel. 0264 596030 | e-mail: dezvoltare@primariaclujnapoca.ro

BENEFICIAR:
MUNICIPIUL CLUJ NAPOCA

**Schiță racordare planșe
 str. Dâmboviței**

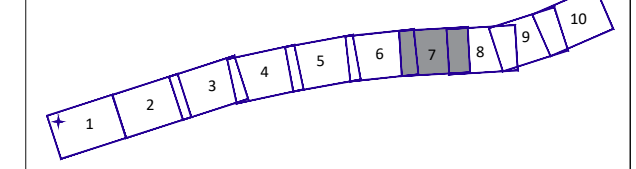

S.C. FIP CONSULTING S.R.L.
 Cluceru Udricani, nr. 20, Sector 3,
 București
 J40/9989/2020

PROIECTANT GENERAL: SEMNĂTURĂ ȘI ȘTAMPILĂ

S.C. FIP CONSULTING S.R.L.

MANAGER PROIECT:
Radu ANDRONIC

SPECIALITATE AMENAJARE PEISAGISTICĂ

COORDONATOR:
dr. arh. habil. urb. Cerasella CRĂCIUN

PROIECTAT:
urbanist peisagist Ioana Iulia AFLOREI

PROIECTAT:
urbanist peisagist Nicoleta Oana DOBRE


DESEMAT:
master urbanist Lucia COZMA

DENUMIRE PLANȘĂ:
**PLAN DE SITUAȚIE PROIECTAT
 - strada DÂMBOVIȚEI**

SCARA:
1:500

DATA PREDĂRII: 2024 REVIZIE: 00 NR. PLANȘĂ: PS-DB-7

© S.C. FIP CONSULTING S.R.L.
 REPRODUCEREA INTEGRALĂ SAU PARȚIALĂ A ACESTUI DOCUMENT, PRECUM ȘI TRANSMITEREA DATELOR INCLUSE ÎN ACESTEA ESTE PERMISĂ NUMAI ÎN CONDIȚIILE STIPULATE ÎN CONTRACT. UTILIZAREA EXTRA-CONTRACTUALĂ NECESITĂ ACORDUL SCRIS AL PROIECTANTULUI GENERAL, RESPECTIV S.C. FIP CONSULTING S.R.L. ORICE MODIFICARE FĂRĂ ACORDUL SCRIS AL PROIECTANTULUI NU ESTE PERMISĂ.

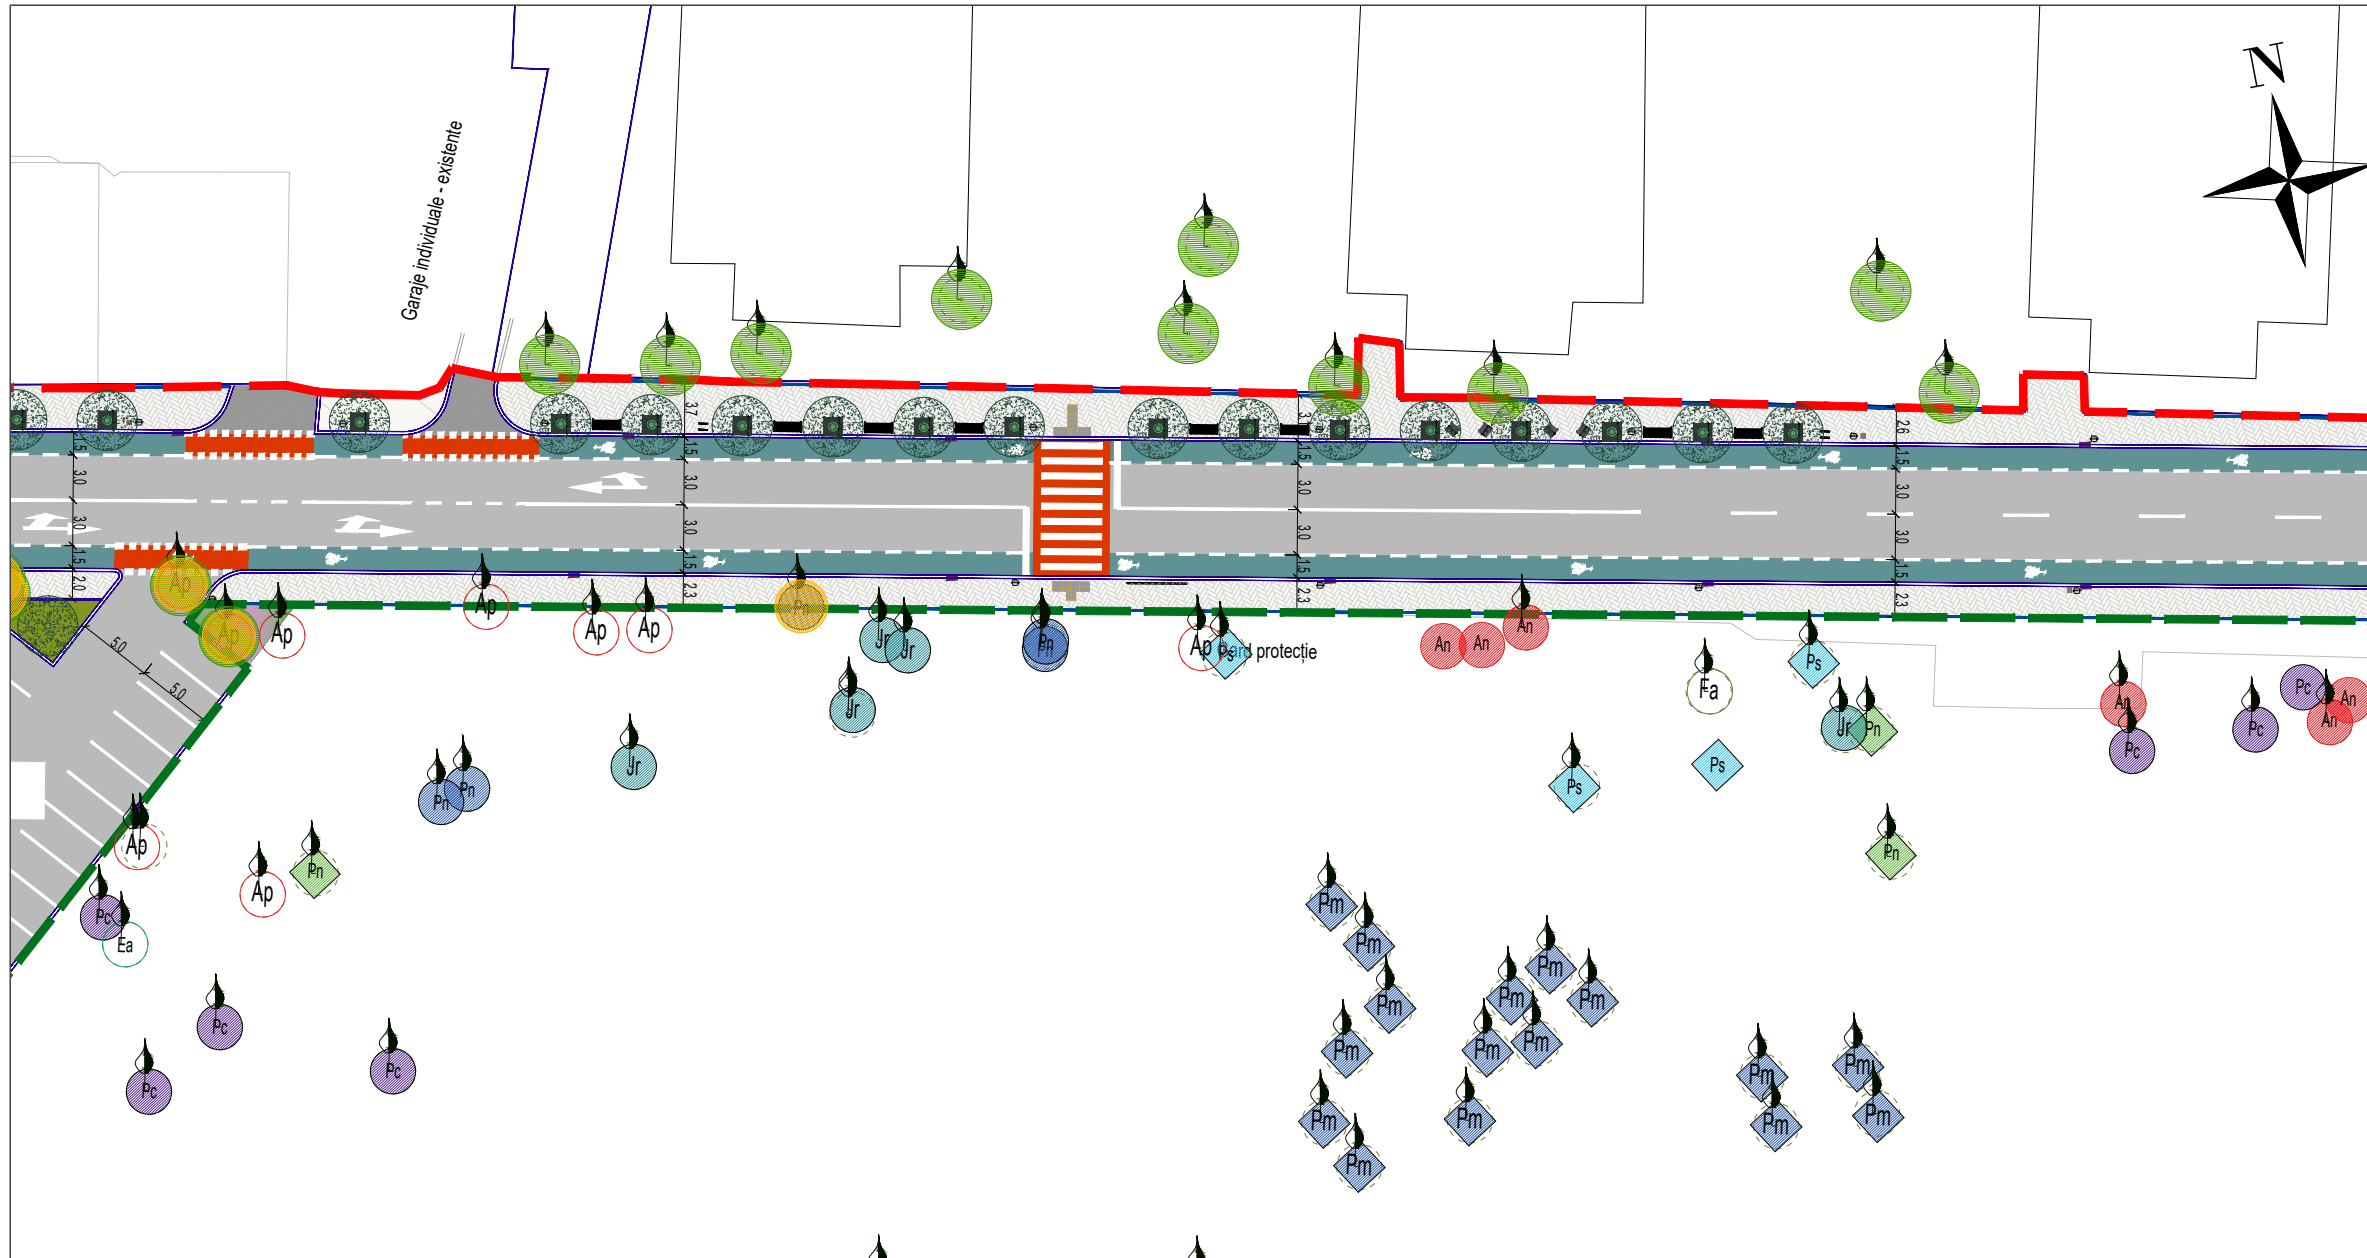

LEGENDA

- Limită de intervenție S.F.
- Limită proiect PARC (obiect 1)
- Construcții
- Construcții modulare
- Lucrări infrastructură rutieră proiectate**
- Parte carosabilă
- Pistă biciclete
- Traversare bandă biciclete
- Trotuar
- Bordură carosabilă 50x20x25 (cm)
- Bordură trotuar 50x10x15 (cm)

- Suprafață de avertizare tactilo-vizuală
- Suprafață de direcționare tactilo-vizuală
- Gură de scurgere în bordură
- Gură de scurgere în carosabil

Lucrări siguranță rutieră proiectate


- Marcaje de traversare pentru biciclete
- Marcaje transversale
- Marcaj longitudinal tip I 1x1
- Marcaj longitudinal tip B 3x6
- Marcaj longitudinal tip E continuu

Amenajare Peisagistică

- Arbori existenți
- Arbori propuși
- Vegetație propusă-arbuști
- Vegetație propusă-plante perene
- Zonă - gazon propus

Mobilier urban

- Bancă 1 - simplă cu spătar
- Bancă 2 - tip scaun cu spătar
- Bancă 3 - smart
- Bancă 4 -insulă, modul m1:L=225 cm, m2:L=64cm
- Bancă 5 - modulară (modul 1-2-3)
- Jardinieră
- Grilaj de protecție pentru arbori - 1.2 m
- Bolard fix/retractabil
- Coș de gunoi
- Coș excremente animale
- Coș de gunoi pentru colectare selectivă
- Rastel de biciclete - Modul 5
- Rastel de biciclete - Modul 2
- Copertina BUS

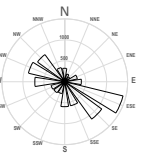

PROIECT NR. 78/2021:
**REGENERARE URBANĂ A ZONEI VERZI
 EXPO-TRANSILVANIA: AMENAJARE ȘI
 EXTINDERE PARC „AUREL VLAICU”,
 AMENAJARE STRĂZI ADIACENTE DUPĂ
 CONCEPTUL WALKABLE AND SMART - CITY
 ȘI CONSTRUIRE PARKING**


FAZA PROIECT: **STUDIU DE FEZABILITATE
 CU ELEMENTE DALI**

AMPLASAMENT: str. Aurel Vlaicu | municipiul Cluj-Napoca | județul Cluj

Calea Moșilor | nr.3 | 400001 | Cluj-Napoca |
 tel. 0264 596030 | e-mail: dezvoltare@primariaclujnapoca.ro

BENEFICIAR:
MUNICIPIUL CLUJ NAPOCA

**Schiță racordare planșe
 str. Dâmboviței**

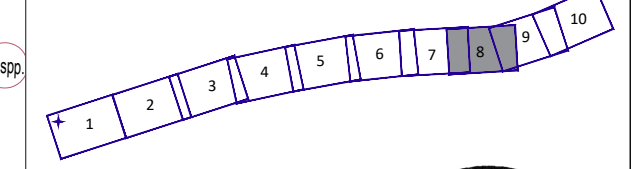

S.C. FIP CONSULTING S.R.L.
 Cluceru Udricani, nr. 20, Sector 3,
 București
 J40/9989/2020

PROIECTANT GENERAL: SEMNĂTURĂ ȘI ȘTAMPILĂ

S.C. FIP CONSULTING S.R.L.

MANAGER PROIECT:
Radu ANDRONIC

SPECIALITATE AMENAJARE PEISAGISTICĂ

COORDONATOR:
dr. arh. habil. urb. Cerasella CRĂCIUN

PROIECTAT:
urbanist peisagist Ioana Iulia AFLOREI

PROIECTAT:
urbanist peisagist Nicoleta Oana DOBRE

DESEMAT:
master urbanist Lucia COZMA

DENUMIRE PLANȘĂ:
**PLAN DE SITUAȚIE PROIECTAT
 - strada DÂMBOVIȚEI**

SCARA:
1:500

DATA PREDĂRII: 2024 REVIZIE: 00 NR. PLANȘĂ: PS-DB-8

© S.C. FIP CONSULTING S.R.L.
 REPRODUCEREA INTEGRALĂ SAU PARȚIALĂ A ACESTUI DOCUMENT, PRECUM ȘI TRANSMITEREA DATELOR INCLUSE ÎN ACESTEA ESTE PERMISĂ NUMAI ÎN CONDIȚIILE STIPULATE ÎN CONTRACT. UTILIZAREA EXTRA-CONTRACTUALĂ NECESITĂ ACORDUL SCRIS AL PROIECTANTULUI GENERAL, RESPECTIV S.C. FIP CONSULTING S.R.L. ORICE MODIFICARE FĂRĂ ACORDUL SCRIS AL PROIECTANTULUI NU ESTE PERMISĂ.



LEGENDA

- Limită de intervenție S.F.
- Limită proiect PARC (obiect 1)
- Construcții
- Construcții modulare
- Lucrări infrastructură rutieră proiectate**
- Parte carosabilă
- Pistă biciclete
- Traversare bandă biciclete
- Trotuar
- Bordură carosabilă 50x20x25 (cm)
- Bordură trotuar 50x10x15 (cm)


- Suprafață de avertizare tactilo-vizuală
- Suprafață de direcționare tactilo-vizuală
- Gură de scurgere în bordură
- Gură de scurgere în carosabil

Lucrări siguranță rutieră proiectate

- Marcaje de traversare pentru biciclete
- Marcaje transversale
- Marcaj longitudinal tip I 1x1
- Marcaj longitudinal tip B 3x6
- Marcaj longitudinal tip E continuu

Amenajare Peisagistică

- Arbori existenți
- Arbori propuși
- Vegetație propusă-arbuști
- Vegetație propusă-plante perene
- Zonă - gazon propus
- Mobilier urban**
- Bancă 1 - simplă cu spătar
- Bancă 2 - tip scaun cu spătar
- Bancă 3 - smart
- Bancă 4 -insulă, modul m1:L=225 cm, m2:L=64cm
- Bancă 5 - modulară (modul 1-2-3)
- Jardinieră
- Grilaj de protecție pentru arbori - 1.2 m
- Bolard fix/retractabil
- Coș de gunoi
- Coș excremente animale
- Coș de gunoi pentru colectare selectivă
- Rastel de biciclete - Modul 5
- Rastel de biciclete - Modul 2
- Copertina BUS

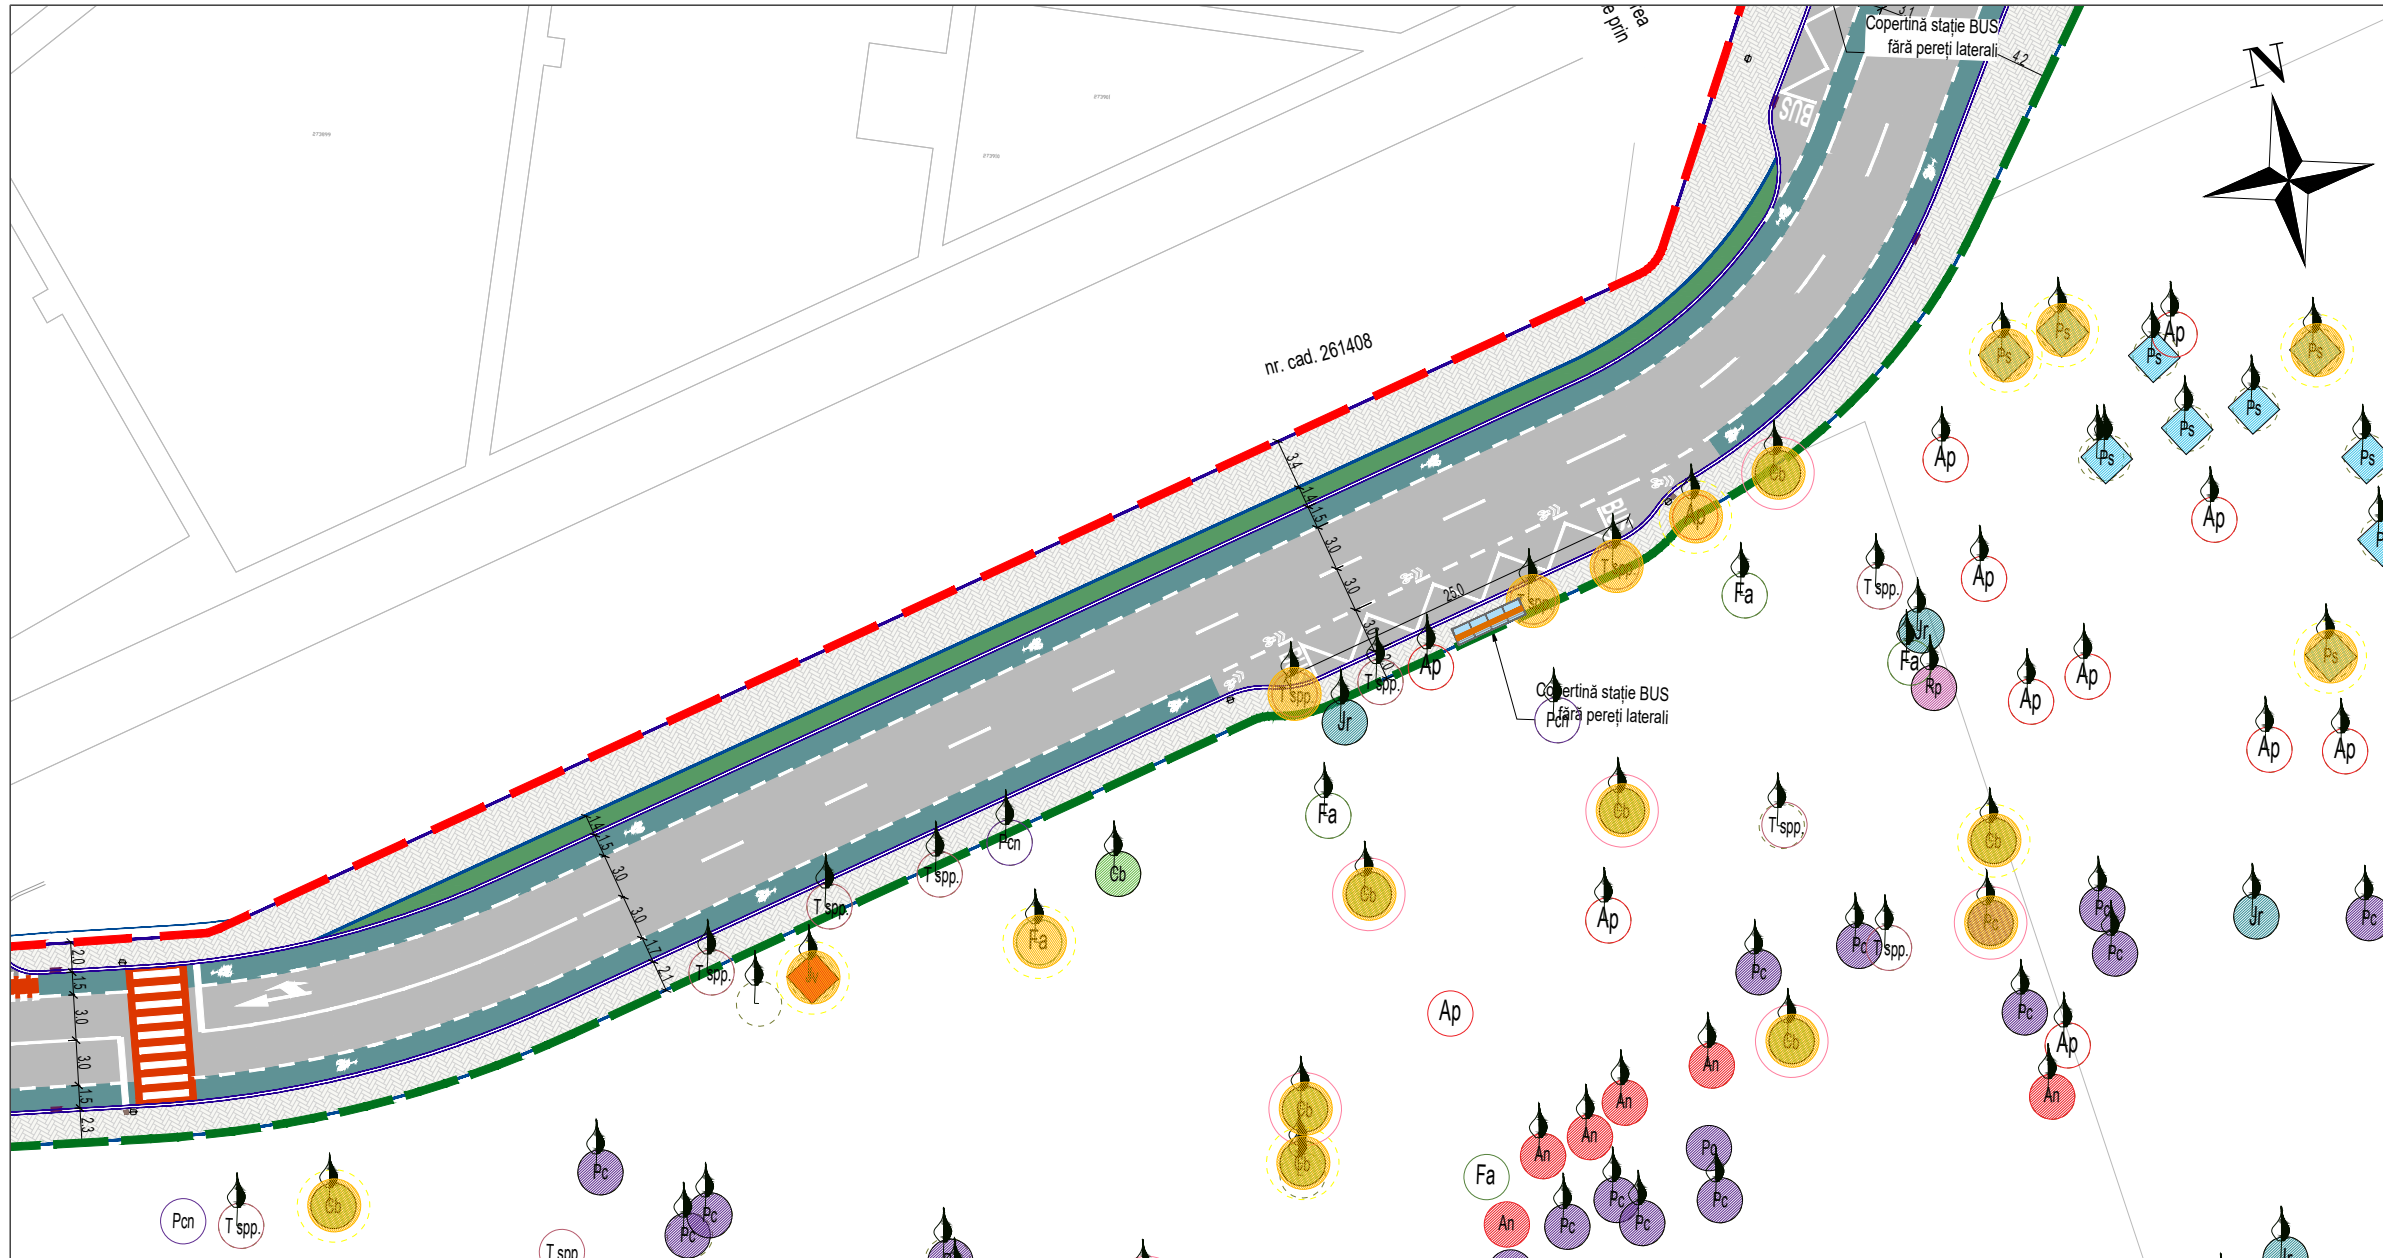


PROIECT NR. 78/2021:
**REGENERARE URBANĂ A ZONEI VERZI
 EXPO-TRANSILVANIA: AMENAJARE ȘI
 EXTINDERE PARC „AUREL VLAICU”,
 AMENAJARE STRĂZI ADIACENTE DUPĂ
 CONCEPTUL WALKABLE AND SMART - CITY
 ȘI CONSTRUIRE PARKING**

FAZA PROIECT: **STUDIU DE FEZABILITATE
 CU ELEMENTE DALI**

AMPLASAMENT: str. Aurel Vlaicu | municipiul Cluj-Napoca | județul Cluj

Calea Moșilor | nr.3 | 400001 | Cluj-Napoca |
 tel. 0264 596030 | e-mail:dezvoltare@primariaclujnapoca.ro

BENEFICIAR:
MUNICIPIUL CLUJ NAPOCA

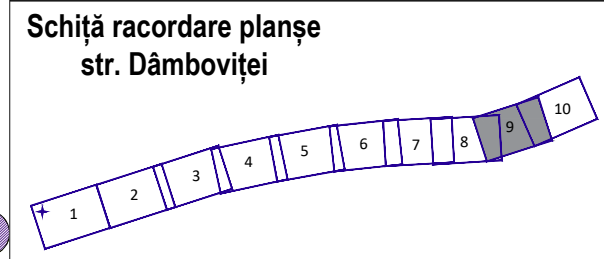

S.C. FIP CONSULTING S.R.L.
 Cluceru Udricani, nr. 20, Sector 3,
 București
 J40/9989/2020

| | |
|---|--------------------------|
| PROIECTANT GENERAL: | SEMNĂTURĂ ȘI ȘTAMPILĂ |
| S.C. FIP CONSULTING S.R.L. | |
| MANAGER PROIECT: Rădu ANDRONIC | |
| SPECIALITATE AMENAJARE PEISAGISTICĂ | |
| COORDONATOR: dr. arh. habil. urb. Cerasella CRĂCIUN | |
| PROIECTAT: urbanist peisagist Ioana Iulia AFLOREI | |
| PROIECTAT: urbanist peisagist Nicoleta Oana DOBRE | |
| DESENAT: master urbanist Lucia COZMA | |
| DENUMIRE PLANȘĂ: PLAN DE SITUAȚIE PROIECTAT - strada DÂMBOVIȚEI | SCARA: 1:500 |

| | | |
|-------------------------------|-----------------------|-------------------------------|
| DATA PREDĂRII: 2024 | REVIZIE: 00 | NR. PLANȘĂ: PS-DB-9 |
|-------------------------------|-----------------------|-------------------------------|


© S.C. FIP CONSULTING S.R.L.
 REPRODUCEREA ÎNTEGRALĂ SAU PARȚIALĂ A ACESTUI DOCUMENT, PRECIUM ȘI TRANSMIȘTEREA DATELOR INCLUSE ÎN ACESTEA ESTE PERMISĂ NUMAI ÎN CONDIȚIILE STIPULATE ÎN CONTRACT. UTILIZAREA EXTRA-CONTRACTUALĂ NECESITĂ ACORDUL SCRIS AL PROIECTANTULUI GENERAL, RESPECTIV S.C. FIP CONSULTING S.R.L. ORICE MODIFICARE FĂRĂ ACORDUL SCRIS AL PROIECTANTULUI NU ESTE PERMISĂ.

LEGENDA

- Limită de intervenție S.F.
- Limită proiect PARC (obiect 1)
- Construcții
- Construcții modulare
- Lucrări infrastructură rutieră proiectate**
- Parte carosabilă
- Pistă biciclete
- Traversare bandă biciclete
- Trotuar
- Bordură carosabilă 50x20x25 (cm)
- Bordură trotuar 50x10x15 (cm)
- Suprafață de avertizare tactilo-vizuală
- Suprafață de direcționare tactilo-vizuală
- Gură de scurgere în bordură
- Gură de scurgere în carosabil
- Lucrări siguranță rutieră proiectate**
- Marcaje de traversare pentru biciclete
- Marcaje transversale
- Marcaj longitudinal tip I 1x1
- Marcaj longitudinal tip B 3x6
- Marcaj longitudinal tip E continuu

Amenajare Peisagistică

- Arbori existenți
- Arbori propuși
- Vegetație propusă-arbuști
- Vegetație propusă-plante perene
- Zonă - gazon propus
- Mobilier urban**
- Bancă 1 - simplă cu spătar
- Bancă 2 - tip scaun cu spătar
- Bancă 3 - smart
- Bancă 4 -insulă, modul m1:L=225 cm, m2:L=64cm
- Bancă 5 - modulară (modul 1-2-3)
- Jardinieră
- Grilaj de protecție pentru arbori - 1.2 m
- Bolard fix/retractabil
- Coș de gunoi
- Coș excremente animale
- Coș de gunoi pentru colectare selectivă
- Rastel de biciclete - Modul 5
- Rastel de biciclete - Modul 2
- Copertina BUS

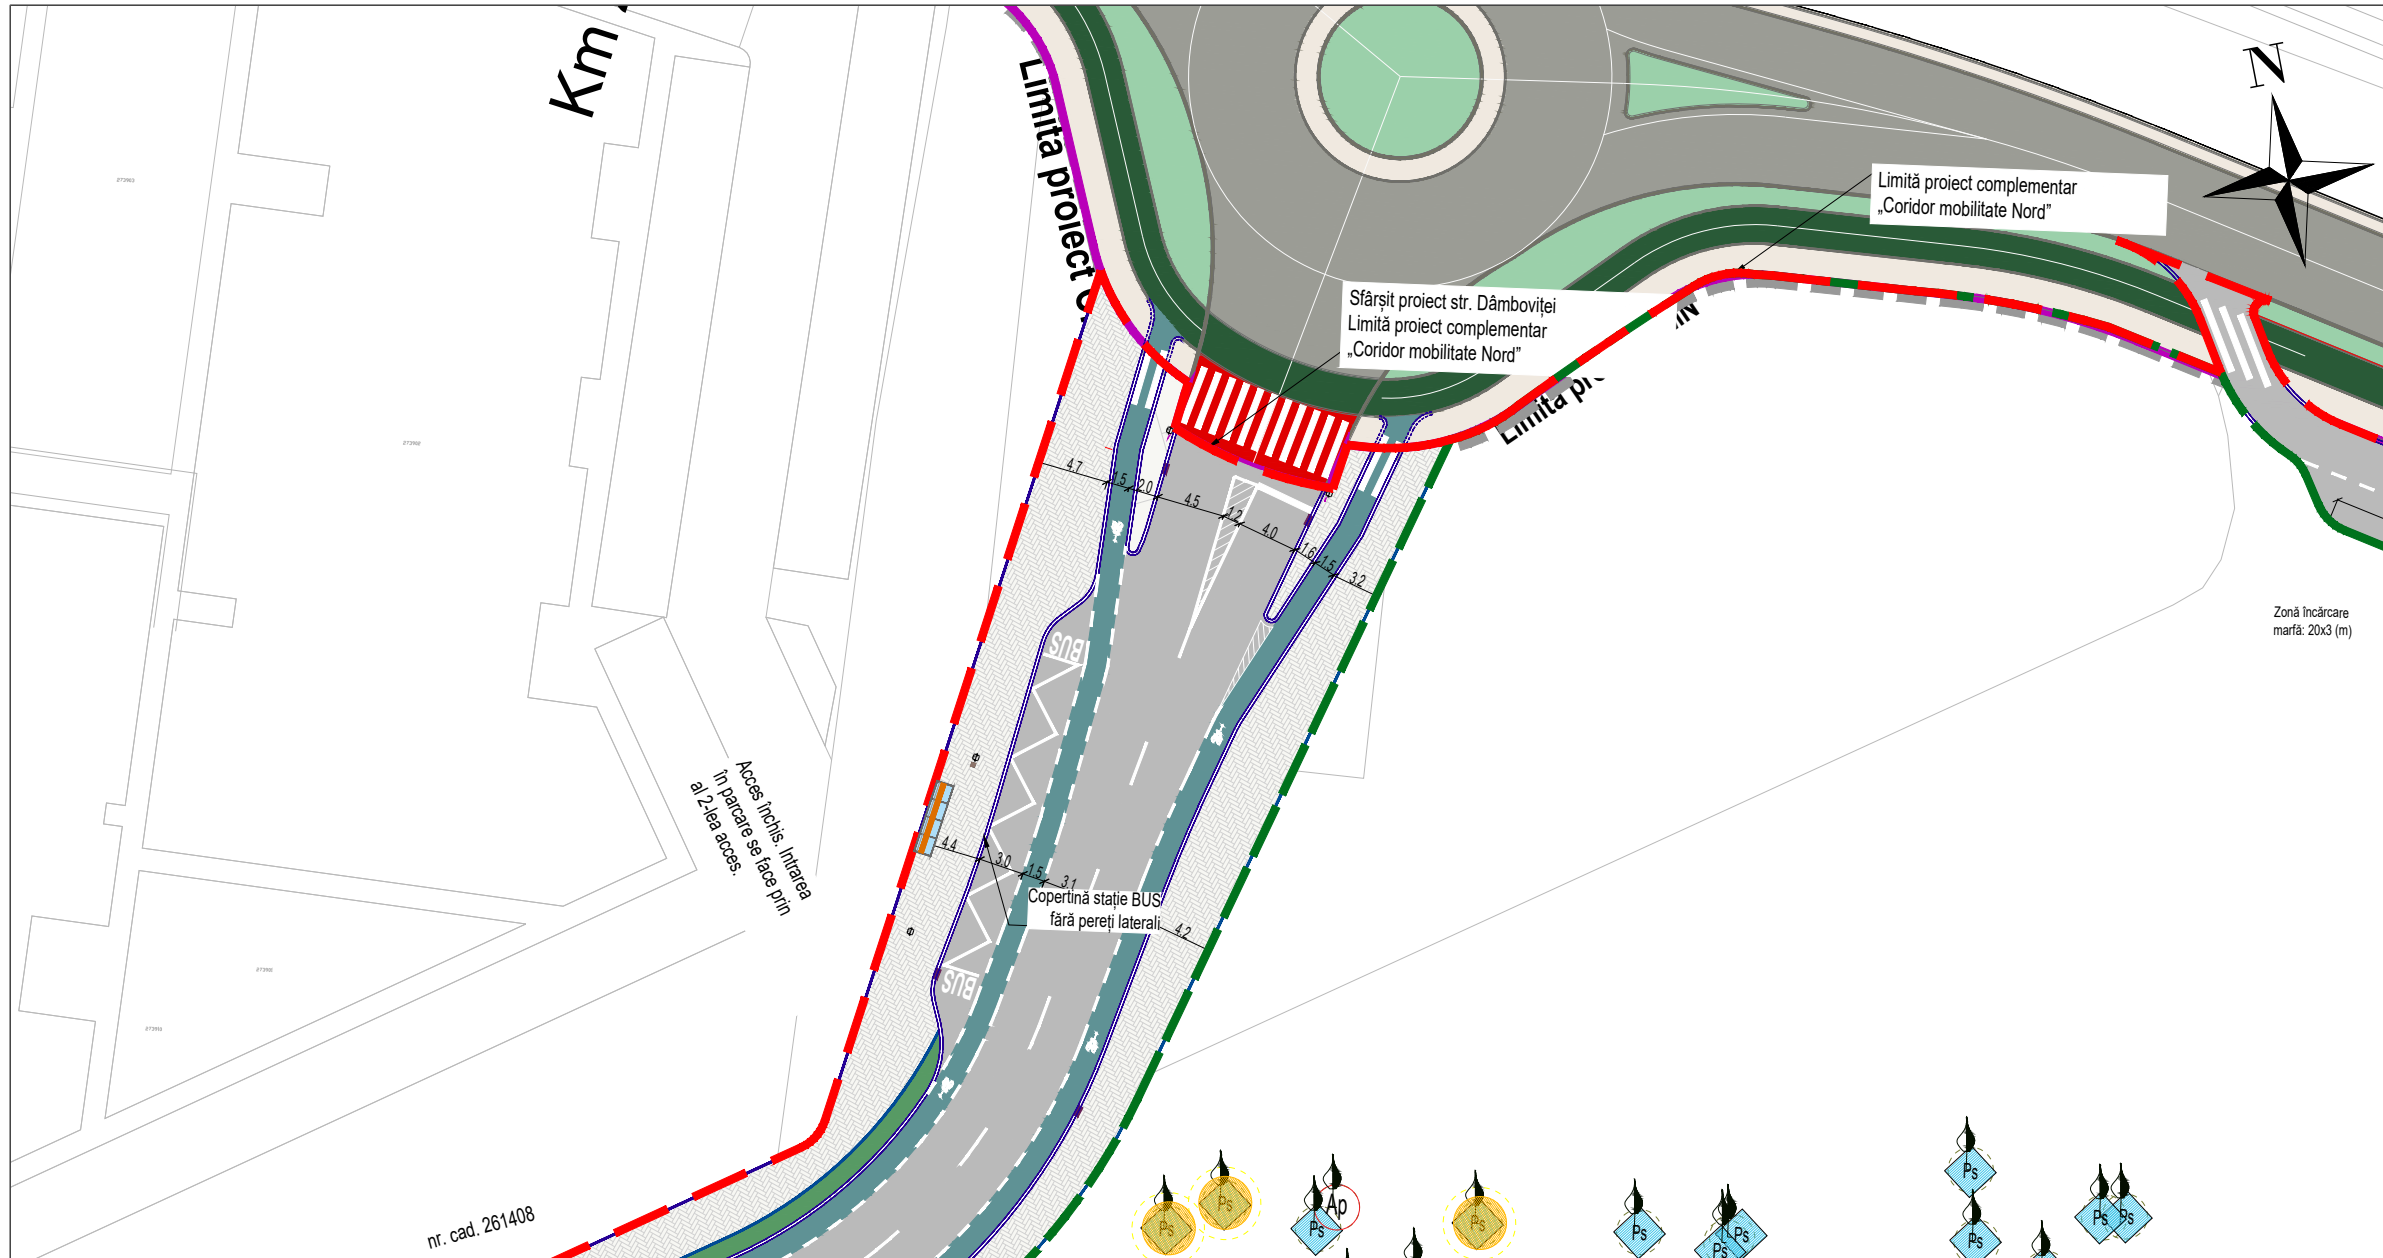

PROIECT NR. 78/2021:
REGENERARE URBANĂ A ZONEI VERZI EXPO-TRANSILVANIA: AMENAJARE ȘI EXTINDERE PARC „AUREL VLAICU”, AMENAJARE STRĂZI ADIACENTE DUPĂ CONCEPTUL WALKABLE AND SMART - CITY ȘI CONSTRUIRE PARKING


FAZA PROIECT: **STUDIUL DE FEZABILITATE CU ELEMENTE DALI**

AMPLASAMENT: str. Aurel Vlaicu | municipiul Cluj-Napoca | județul Cluj

Calea Moșilor | nr.3 | 400001 | Cluj-Napoca | tel. 0264 596030 | e-mail: dezvoltare@primariaclujnapoca.ro

BENEFICIAR:
MUNICIPIUL CLUJ NAPOCA

Schiță racordare planșe str. Dâmboviței

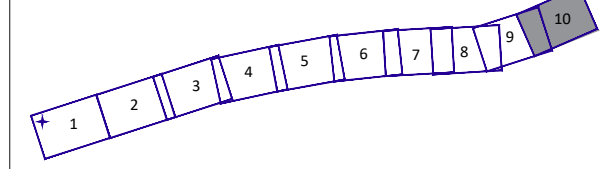

S.C. FIP CONSULTING S.R.L.
 Cluceru Udricani, nr. 20, Sector 3,
 București
 J40/9989/2020

PROIECTANT GENERAL: SEMNĂTURĂ ȘI ȘTAMPILĂ

S.C. FIP CONSULTING S.R.L.

MANAGER PROIECT:
Radu ANDRONIC

SPECIALITATE AMENAJARE PEISAGISTICĂ

COORDONATOR:
dr. arh. habil. urb. Cerasella CRĂCIUN

PROIECTAT:
urbanist peisagist Ioana Iulia AFLOREI

PROIECTAT:
urbanist peisagist Nicoleta Oana DOBRE

DESENAT:
master urbanist Lucia COZMA

DENUMIRE PLANȘĂ:
PLAN DE SITUAȚIE PROIECTAT - strada DÂMBOVIȚEI

SCARA:
1:500

DATA PREDĂRII: 2024 REVIZIE: 00 NR. PLANȘĂ: PS-DB-10

© S.C. FIP CONSULTING S.R.L.
 REPRODUCEREA INTEGRALĂ SAU PARȚIALĂ A ACESTUI DOCUMENT, PRECIUM ȘI TRANSMITEREA DATELOR INCLUSE ÎN ACESTEA ESTE PERMISĂ NUMAI ÎN CONDIȚIILE STIPULATE ÎN CONTRACT. UTILIZAREA EXTRA-CONTRACTUALĂ NECESITĂ ACORDUL SCRIS AL PROIECTANTULUI GENERAL, RESPECTIV S.C. FIP CONSULTING S.R.L. ORICE MODIFICARE FĂRĂ ACORDUL SCRIS AL PROIECTANTULUI NU ESTE PERMISĂ.

LEGENDA

- Limită de intervenție S.F.
- Limită proiect PARC (obiect 1)
- Construcții
- Construcții modulare
- Lucrări infrastructură rutieră proiectate**
- Parte carosabilă
- Pistă biciclete
- Traversare bandă biciclete
- Trotuar
- Bordură carosabilă 50x20x25 (cm)
- Bordură trotuar 50x10x15 (cm)
- Suprafață de avertizare tactilo-vizuală
- Suprafață de direcționare tactilo-vizuală
- Gură de scurgere în bordură
- Gură de scurgere în carosabil
- Lucrări siguranță rutieră proiectate**
- Marcaje de traversare pentru biciclete
- Marcaje transversale
- Marcaj longitudinal tip I 1x1
- Marcaj longitudinal tip B 3x6
- Marcaj longitudinal tip E continuu

Amenajare Peisagistică

- Arbori existenți
- Arbori propuși
- Vegetație propusă-arbuști
- Vegetație propusă-plante perene
- Zonă - gazon propus
- Mobilier urban**
- Bancă 1 - simplă cu spătar
- Bancă 2 - tip scaun cu spătar
- Bancă 3 - smart
- Bancă 4 - insulă, modul m1:L=225 cm, m2:L=64cm
- Bancă 5 - modulară (modul 1-2-3)
- Jardinieră
- Grilaj de protecție pentru arbori - 1.2 m
- Bolard fix/retractabil
- Coș de gunoi
- Coș excremente animale
- Coș de gunoi pentru colectare selectivă
- Rastel de biciclete - Modul 5
- Rastel de biciclete - Modul 2
- Copertina BUS



PROIECT NR. 78/2021:
**REGENERARE URBANĂ A ZONEI VERZI
 EXPO-TRANSILVANIA: AMENAJARE ȘI
 EXTINDERE PARC „AUREL VLAICU”,
 AMENAJARE STRĂZI ADIACENTE DUPĂ
 CONCEPTUL WALKABLE AND SMART - CITY
 ȘI CONSTRUIRE PARKING**


FAZA PROIECT: **STUDIU DE FEZABILITATE
 CU ELEMENTE DALI**

AMPLASAMENT: str. Aurel Vlaicu | municipiul Cluj-Napoca | județul Cluj

Calea Moșilor | nr.3 | 400001 | Cluj-Napoca |
 tel. 0264 596030 | e-mail: dezvoltare@primariaclujnapoca.ro

BENEFICIAR:
MUNICIPIUL CLUJ NAPOCA

**Schiță racordare planșe
 str. Tribunalul Vlăduțiu**

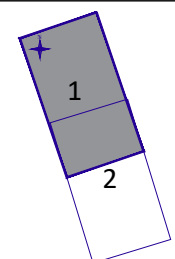

S.C. FIP CONSULTING S.R.L.
 Cluceru Udricani, nr. 20, Sector 3,
 București
 J40/9989/2020

PROIECTANT GENERAL: SEMNĂTURĂ ȘI
 ȘTAMPILĂ

S.C. FIP CONSULTING S.R.L.

MANAGER PROIECT:
Radu ANDRONIC

SPECIALITATE AMENAJARE PEISAGISTICĂ

COORDONATOR:
dr. arh. habil. urb. Cerasella CRĂCIUN

PROIECTAT:
urbanist peisagist Ioana Iulia AFLOREI

PROIECTAT:
urbanist peisagist Nicoleta Oana DOBRE

DESENAT:
master urbanist Lucia COZMA

DENUMIRE PLANȘĂ:
**PLAN DE SITUAȚIE PROIECTAT
 - strada TRIBUNUL
 VLĂDUȚIU**

SCARA:
1:500

DATA PREDĂRII: 2024
 REVIZIE: 00
 NR. PLANȘĂ: PS-TV-1

© S.C. FIP CONSULTING S.R.L.
 REPRODUCEREA INTEGRALĂ SAU PARȚIALĂ A ACESTUI DOCUMENT, PRECUM ȘI TRANSMITEREA DATELOR INCLUSE ÎN ACESTEA ESTE PERMISĂ NUMAI ÎN CONDIȚIILE STIPULATE ÎN CONTRACT. UTILIZAREA EXTRA-CONTRACTUALĂ NECESITĂ ACORDUL SCRIS AL PROIECTANTULUI GENERAL, RESPECTIV S.C. FIP CONSULTING S.R.L. ORICE MODIFICARE FĂRĂ ACORDUL SCRIS AL PROIECTANTULUI NU ESTE PERMISĂ.

LEGENDA

- Limită de intervenție S.F.
- Limită proiect PARC (obiect 1)
- Construcții
- Construcții modulare

Lucrări infrastructură rutieră proiectate

- Parte carosabilă
- Pistă biciclete
- Traversare bandă biciclete
- Trotuar
- Bordură carosabilă 50x20x25 (cm)
- Bordură trotuar 50x10x15 (cm)
- Suprafață de avertizare tactilo-vizuală
- Suprafață de direcționare tactilo-vizuală
- Gură de scurgere în bordură
- Gură de scurgere în carosabil

Lucrări siguranță rutieră proiectate


- Marcaje de traversare pentru biciclete
- Marcaje transversale
- Marcaj longitudinal tip I 1x1
- Marcaj longitudinal tip B 3x6
- Marcaj longitudinal tip E continuu

Amenajare Peisagistică

- Arbori existenți
- Arbori propuși
- Vegetație propusă-arbuști
- Vegetație propusă-plante perene
- Zonă - gazon propus

Mobilier urban

- Bancă 1 - simplă cu spătar
- Bancă 2 - tip scaun cu spătar
- Bancă 3 - smart
- Bancă 4 -insulă, modul m1:L=225 cm, m2:L=64cm
- Bancă 5 - modulară (modul 1-2-3)
- Jardinieră
- Grilaj de protecție pentru arbori - 1.2 m
- Bolard fix/retractabil
- Coș de gunoi
- Coș excremente animale
- Coș de gunoi pentru colectare selectivă
- Rastel de biciclete - Modul 5
- Rastel de biciclete - Modul 2
- Copertina BUS

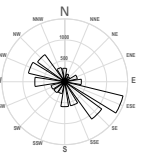

PROIECT NR. 78/2021:
**REGENERARE URBANĂ A ZONEI VERZI
 EXPO-TRANSILVANIA: AMENAJARE ȘI
 EXTINDERE PARC „AUREL VLAICU”,
 AMENAJARE STRĂZI ADIACENTE DUPĂ
 CONCEPTUL WALKABLE AND SMART - CITY
 ȘI CONSTRUIRE PARKING**


FAZA PROIECT: **STUDIU DE FEZABILITATE
 CU ELEMENTE DALI**

AMPLASAMENT: str. Aurel Vlaicu | municipiul Cluj-Napoca | județul Cluj

Calea Moșilor | nr.3 | 400001 | Cluj-Napoca |
 tel. 0264 596030 | e-mail:dezvoltare@primariaclujnapoca.ro

BENEFICIAR:
MUNICIPIUL CLUJ NAPOCA

**Schiță racordare planșe
 str. Tribunalul Vlăduțiu**

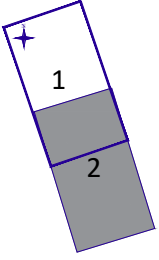

S.C. FIP CONSULTING S.R.L.
 Cluceru Udricani, nr. 20, Sector 3,
 București
 J40/9989/2020

PROIECTANT GENERAL: SEMNĂTURĂ ȘI ȘTAMPILĂ

S.C. FIP CONSULTING S.R.L.

MANAGER PROIECT:
Radu ANDRONIC

SPECIALITATE AMENAJARE PEISAGISTICĂ

COORDONATOR:
dr. arh. habil. urb. Cerasella CRĂCIUN

PROIECTAT:
urbanist peisagist Ioana Iulia AFLOREI

PROIECTAT:
urbanist peisagist Nicoleta Oana DOBRE


DESENAT:
master urbanist Lucia COZMA

DENUMIRE PLANȘĂ:
**PLAN DE SITUAȚIE PROIECTAT
 - strada TRIBUNUL
 VLĂDUȚIU**

SCARA:
1:500

DATA PREDĂRII: 2024 REVIZIE: 00 NR. PLANȘĂ: PS-TV-2

© S.C. FIP CONSULTING S.R.L.
 REPRODUCEREA INTEGRALĂ SAU PARȚIALĂ A ACESTUI DOCUMENT, PRECUM ȘI TRANSMIȘTEREA DATELOR INCLUSE ÎN ACESTEA ESTE PERMISĂ NUMAI ÎN CONDIȚIILE STIPULATE ÎN CONTRACT. UTILIZAREA EXTRA-CONTRACTUALĂ NECESITĂ ACORDUL SCRIS AL PROIECTANTULUI GENERAL, RESPECTIV S.C. FIP CONSULTING S.R.L. ORICE MODIFICARE FĂRĂ ACORDUL SCRIS AL PROIECTANTULUI NU ESTE PERMISĂ.

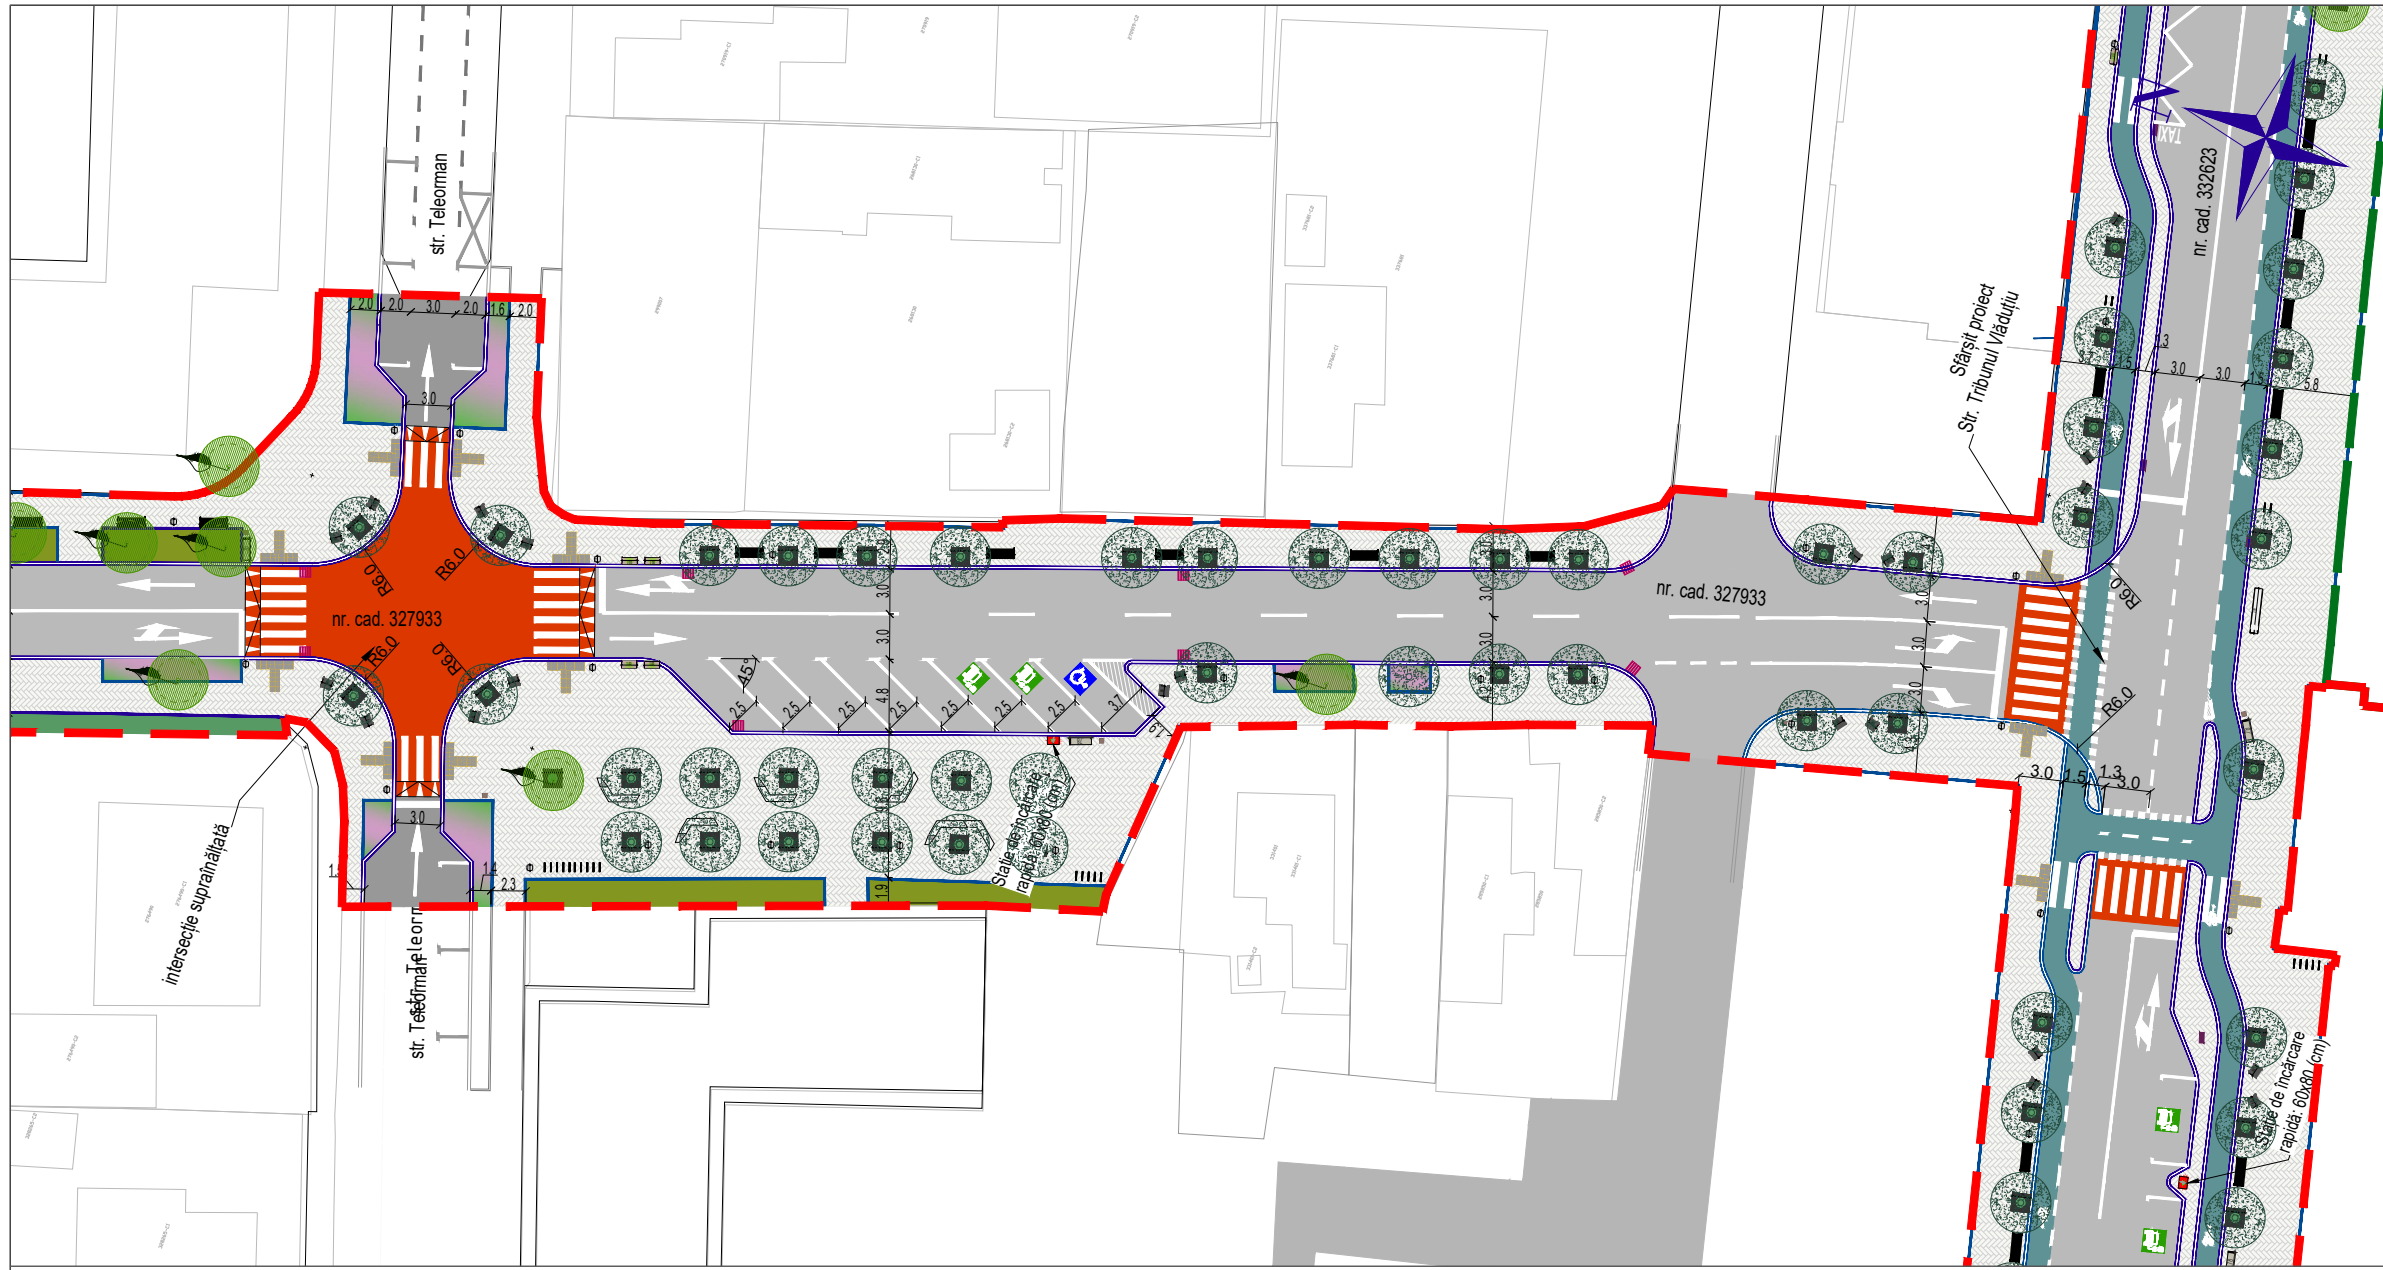


LEGENDA

- Limită de intervenție S.F.
- Limită proiect PARC (obiect 1)
- Construcții
- Construcții modulare
- Lucrări infrastructură rutieră proiectate**
- Parte carosabilă
- Pistă biciclete
- Traversare bandă biciclete
- Trotuar
- Bordură carosabilă 50x20x25 (cm)
- Bordură trotuar 50x10x15 (cm)
- Suprafață de avertizare tactilo-vizuală
- Suprafață de direcționare tactilo-vizuală
- Gură de scurgere în bordură
- Gură de scurgere în carosabil
- Lucrări siguranță rutieră proiectate**
- Marcaje de traversare pentru biciclete
- Marcaje transversale
- Marcaj longitudinal tip I 1x1
- Marcaj longitudinal tip B 3x6
- Marcaj longitudinal tip E continuu

Amenajare Peisagistică

- Arbori existenți
- Arbori propuși
- Vegetație propusă-arbuști
- Vegetație propusă-plante perene
- Zonă - gazon propus
- Mobilier urban**
- Bancă 1 - simplă cu spătar
- Bancă 2 - tip scaun cu spătar
- Bancă 3 - smart
- Bancă 4 -insulă, modul m1:L=225 cm, m2:L=64cm
- Bancă 5 - modulară (modul 1-2-3)
- Jardinieră
- Grilaj de protecție pentru arbori - 1.2 m
- Bolard fix/retractabil
- Coș de gunoi
- Coș excremente animale
- Coș de gunoi pentru colectare selectivă
- Rastel de biciclete - Modul 5
- Rastel de biciclete - Modul 2
- Copertina BUS

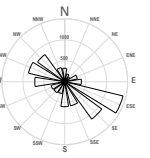

PROIECT NR. 78/2021:
**REGENERARE URBANĂ A ZONEI VERZI
 EXPO-TRANSILVANIA: AMENAJARE ȘI
 EXTINDERE PARC „AUREL VLAICU”,
 AMENAJARE STRĂZI ADIACENTE DUPĂ
 CONCEPTUL WALKABLE AND SMART - CITY
 ȘI CONSTRUIRE PARKING**

FAZA PROIECT: **STUDIU DE FEZABILITATE
 CU ELEMENTE DALI**

AMPLASAMENT: str. Aurel Vlaicu | municipiul Cluj-Napoca | județul Cluj

Calea Moșilor | nr.3 | 400001 | Cluj-Napoca |
 tel. 0264 596030 | e-mail:dezvoltare@primariaclujnapoca.ro

BENEFICIAR:
MUNICIPIUL CLUJ NAPOCA



S.C. FIP CONSULTING S.R.L.
 Cluceru Udricani, nr. 20, Sector 3,
 București
 J40/9989/2020

PROIECTANT GENERAL: SEMNĂTURĂ ȘI
 ȘTAMPILĂ

S.C. FIP CONSULTING S.R.L.

MANAGER PROIECT:
Radu ANDRONIC

SPECIALITATE AMENAJARE PEISAGISTICĂ

COORDONATOR:
dr. arh. habil. urb. Cerasella CRĂCIUN

PROIECTAT:
urbanist peisagist Ioana Iulia AFLOREI

PROIECTAT:
urbanist peisagist Nicoleta Oana DOBRE

DESEMAT:
master urbanist Lucia COZMA

DENUMIRE PLANȘĂ:
**PLAN DE SITUAȚIE PROIECTAT
 - strada ABRUDULUI**

SCARA:
1:500


DATA PREDĂRII:
2024

REVIZIE:
00

NR. PLANȘĂ:
PS-AB-1

© S.C. FIP CONSULTING S.R.L.
 REPRODUCEREA INTEGRALĂ SAU PARȚIALĂ A ACESTUI DOCUMENT, PRECUM ȘI TRANSMIȘTEREA DATELOR INCLUSE ÎN ACESTEA ESTE PERMISĂ NUMAI ÎN CONDIȚIILE STIPULATE ÎN CONTRACT. UTILIZAREA EXTRA-CONTRACTUALĂ NECESITĂ ACORDUL SCRIS AL PROIECTANTULUI GENERAL, RESPECTIV S.C. FIP CONSULTING S.R.L. ORICE MODIFICARE FĂRĂ ACORDUL SCRIS AL PROIECTANTULUI NU ESTE PERMISĂ.



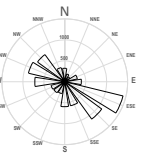

PROIECT NR. 78/2021:
**REGENERARE URBANĂ A ZONEI VERZI
 EXPO-TRANSILVANIA: AMENAJARE ȘI
 EXTINDERE PARC „AUREL VLAICU”,
 AMENAJARE STRĂZI ADIACENTE DUPĂ
 CONCEPTUL WALKABLE AND SMART - CITY
 ȘI CONSTRUIRE PARKING**

FAZA PROIECT: **STUDIU DE FEZABILITATE
 CU ELEMENTE DALI**

AMPLASAMENT: str. Aurel Vlaicu | municipiul Cluj-Napoca | județul Cluj

Calea Moșilor | nr.3 | 400001 | Cluj-Napoca |
 tel. 0264 596030 | e-mail:dezvoltare@primariaclujnapoca.ro

BENEFICIAR:
MUNICIPIUL CLUJ NAPOCA



S.C. FIP CONSULTING S.R.L.
 Cluceru Udricani, nr. 20, Sector 3,
 București
 J40/9989/2020

PROIECTANT GENERAL: SEMNĂTURĂ ȘI
 ȘTAMPILĂ

S.C. FIP CONSULTING S.R.L.

MANAGER PROIECT:
Radu ANDRONIC

SPECIALITATE AMENAJARE PEISAGISTICĂ

COORDONATOR:
dr. arh. habil. urb. Cerasella CRĂCIUN

PROIECTAT:
urbanist peisagist Ioana Iulia AFLOREI

PROIECTAT:
urbanist peisagist Nicoleta Oana DOBRE

DESENAT:
master urbanist Lucia COZMA

DENUMIRE PLANȘĂ:
**PLAN DE SITUAȚIE PROIECTAT
 - aleea DÂMBOVIȚEI**

SCARA:
1:500

DATA PREDĂRII: 2024 REVIZIE: 00 NR. PLANȘĂ: PS-AD-1

© S.C. FIP CONSULTING S.R.L.
 REPRODUCEREA INTEGRALĂ SAU PARȚIALĂ A ACESTUI DOCUMENT, PRECUM ȘI TRANSMIȘTEREA DATELOR INCLUSE ÎN ACESTEA ESTE PERMISĂ NUMAI ÎN CONDIȚIILE STIPULATE ÎN CONTRACT. UTILIZAREA EXTRA-CONTRACTUALĂ NECESITĂ ACORDUL SCRIS AL PROIECTANTULUI GENERAL, RESPECTIV S.C. FIP CONSULTING S.R.L. ORICE MODIFICARE FĂRĂ ACORDUL SCRIS AL PROIECTANTULUI NU ESTE PERMISĂ.




LEGENDA

- Limită de intervenție S.F.
- Limită proiect PARC (obiect 1)
- Construcții
- Construcții modulare
- Lucrări infrastructură rutieră proiectate**
- Parte carosabilă
- Pistă biciclete
- Traversare bandă biciclete
- Trotuar
- Bordură carosabilă 50x20x25 (cm)
- Bordură trotuar 50x10x15 (cm)
- Suprafață de avertizare tactilo-vizuală
- Suprafață de direcționare tactilo-vizuală
- Gură de scurgere în bordură
- Gură de scurgere în carosabil
- Lucrări siguranță rutieră proiectate**
- Marcaje de traversare pentru biciclete
- Marcaje transversale
- Marcaj longitudinal tip I 1x1
- Marcaj longitudinal tip B 3x6
- Marcaj longitudinal tip E continuu

Amenajare Peisagistică

- Arbori existenți
- Arbori propuși
- Vegetație propusă-arbuști
- Vegetație propusă-plante perene
- Zonă - gazon propus
- Mobilier urban**
- Bancă 1 - simplă cu spătar
- Bancă 2 - tip scaun cu spătar
- Bancă 3 - smart
- Bancă 4 -insulă, modul m1:L=225 cm, m2:L=64cm
- Bancă 5 - modulară (modul 1-2-3)
- Jardinieră
- Grilaj de protecție pentru arbori - 1.2 m
- Bolard fix/retractabil
- Coș de gunoi
- Coș excremente animale
- Coș de gunoi pentru colectare selectivă
- Rastel de biciclete - Modul 5
- Rastel de biciclete - Modul 2
- Copertina BUS

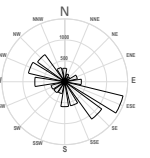

PROIECT NR. 78/2021:
**REGENERARE URBANĂ A ZONEI VERZI
 EXPO-TRANSILVANIA: AMENAJARE ȘI
 EXTINDERE PARC „AUREL VLAICU”,
 AMENAJARE STRĂZI ADIACENTE DUPĂ
 CONCEPTUL WALKABLE AND SMART - CITY
 ȘI CONSTRUIRE PARKING**

FAZA PROIECT: **STUDIU DE FEZABILITATE
 CU ELEMENTE DALI**

AMPLASAMENT: str. Aurel Vlaicu | municipiul Cluj-Napoca | județul Cluj

Calea Moșilor | nr.3 | 400001 | Cluj-Napoca |
 tel. 0264 596030 | e-mail: dezvoltare@primariaclujnapoca.ro

BENEFICIAR:
MUNICIPIUL CLUJ NAPOCA



S.C. FIP CONSULTING S.R.L.
 Cluceru Udricani, nr. 20, Sector 3,
 București
 J40/9989/2020

PROIECTANT GENERAL: SEMNĂTURĂ ȘI
 ȘTAMPILĂ

S.C. FIP CONSULTING S.R.L.

MANAGER PROIECT:
Radu ANDRONIC

SPECIALITATE AMENAJARE PEISAGISTICĂ

COORDONATOR:
dr. arh. habil. urb. Cerasella CRĂCIUN

PROIECTAT:
urbanist peisagist Ioana Iulia AFLOREI

PROIECTAT:
urbanist peisagist Nicoleta Oana DOBRE

DESENAT:
master urbanist Lucia COZMA


DENUMIRE PLANȘĂ:
PLAN DE SITUAȚIE PROIECTAT

**- acces parcare
 supraetajată "IRA"**

SCARA:
1:500

DATA PREDĂRII: 2024
 REVIZIE: 00
 NR. PLANȘĂ: PS-AP-1

© S.C. FIP CONSULTING S.R.L.
 REPRODUCEREA INTEGRALĂ SAU PARȚIALĂ A ACESTUI DOCUMENT, PRECUM ȘI TRANSMITEREA DATELOR INCLUSE ÎN ACESTEA ESTE PERMISĂ NUMAI ÎN CONDIȚIILE STIPULATE ÎN CONTRACT. UTILIZAREA EXTRA-CONTRACTUALĂ NECESITĂ ACORDUL SCRIS AL PROIECTANTULUI GENERAL, RESPECTIV S.C. FIP CONSULTING S.R.L. ORICE MODIFICARE FĂRĂ ACORDUL SCRIS AL PROIECTANTULUI NU ESTE PERMISĂ.

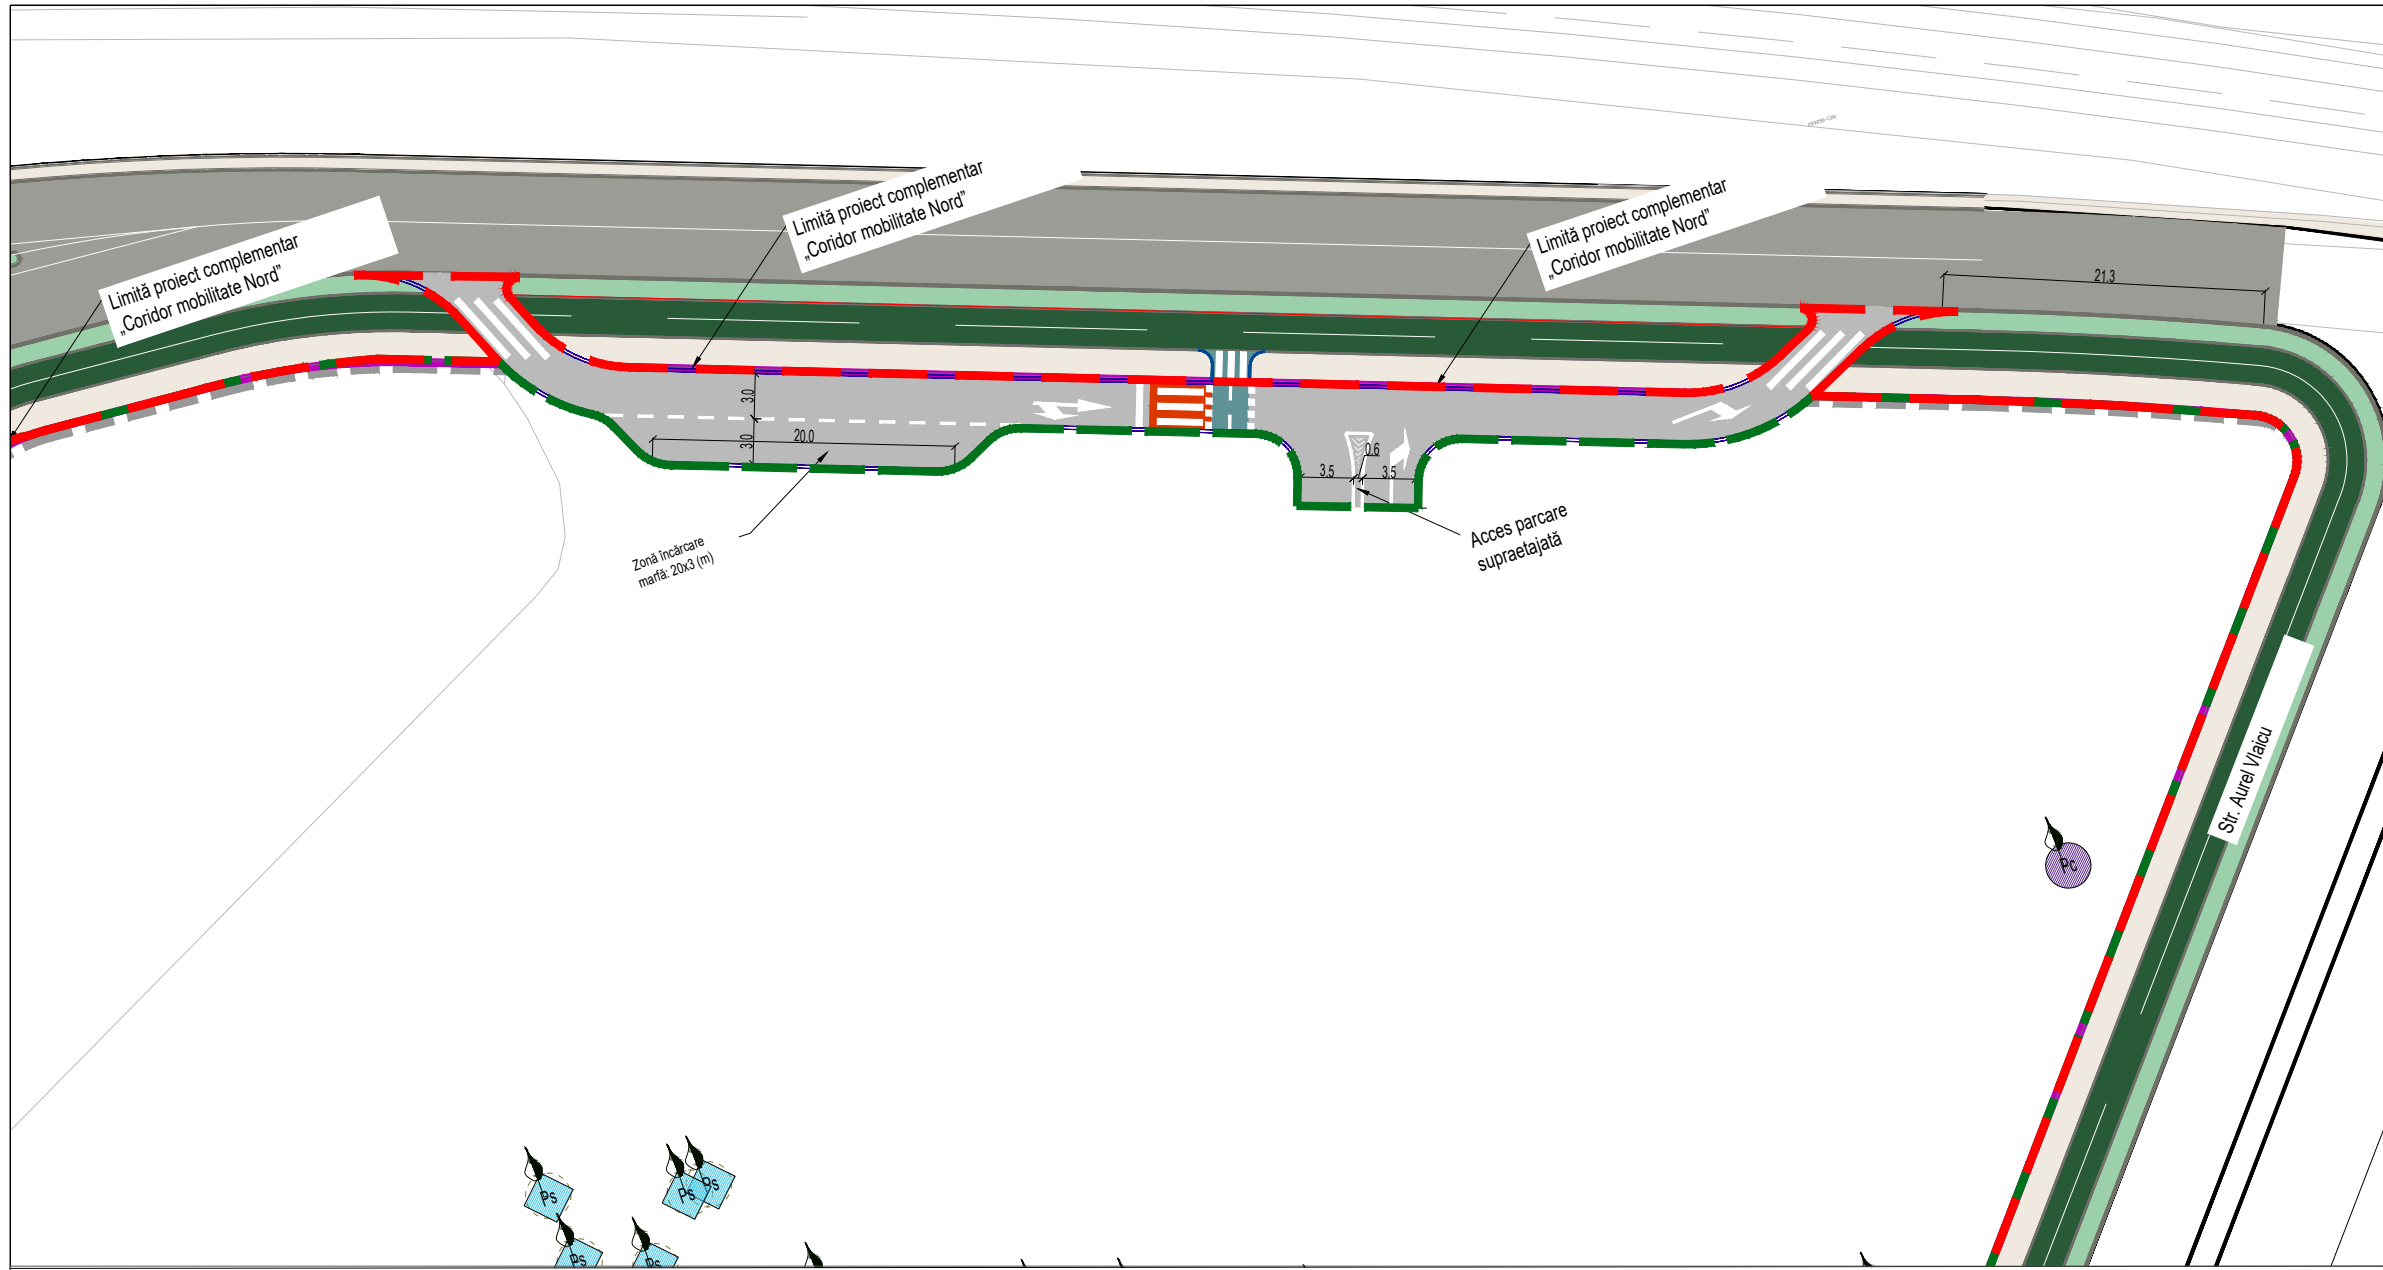

LEGENDA

- Limită de intervenție S.F.
- Limită proiect PARC (obiect 1)
- Construcții
- Construcții modulare
- Lucrări infrastructură rutieră proiectate**
- Parte carosabilă
- Pistă biciclete
- Traversare bandă biciclete
- Trotuar
- Bordură carosabilă 50x20x25 (cm)
- Bordură trotuar 50x10x15 (cm)

- Suprafață de avertizare tactilo-vizuală
- Suprafață de direcționare tactilo-vizuală
- Gură de scurgere în bordură
- Gură de scurgere în carosabil

Lucrări siguranță rutieră proiectate

- Marcaje de traversare pentru biciclete
- Marcaje transversale
- Marcaj longitudinal tip I 1x1
- Marcaj longitudinal tip B 3x6
- Marcaj longitudinal tip E continuu

Amenajare Peisagistică


- Arbori existenți
- Arbori propuși
- Vegetație propusă-arbuști
- Vegetație propusă-plante perene
- Zonă - gazon propus
- Mobilier urban**
- Bancă 1 - simplă cu spătar
- Bancă 2 - tip scaun cu spătar
- Bancă 3 - smart
- Bancă 4 -insulă, modul m1:L=225 cm, m2:L=64cm
- Bancă 5 - modulară (modul 1-2-3)
- Jardinieră
- Grilaj de protecție pentru arbori - 1.2 m
- Bolard fix/retractabil
- Coș de gunoi
- Coș excremente animale
- Coș de gunoi pentru colectare selectivă
- Rastel de biciclete - Modul 5
- Rastel de biciclete - Modul 2
- Copertina BUS





PROIECT NR. 78/ 2021:
**REGENERARE URBANĂ A ZONEI VERZI
 EXPO-TRANSILVANIA: AMENAJARE ȘI
 EXTINDERE PARC „AUREL VLAICU”,
 AMENAJARE STRĂZI ADIACENTE DUPĂ
 CONCEPTUL WALKABLE AND SMART - CITY
 ȘI CONSTRUIRE PARKING**

FAZA PROIECT: **STUDIU DE FEZABILITATE
 CU ELEMENTE DALI**

BENEFICIAR:
MUNICIPIUL CLUJ NAPOCA

 cl. Motilor | nr.3 | 400001 | Cluj-Napoca | Cluj | tel. 0264 596
 030 | e-mail: dezvoltare@primariaclužnapoca.ro

Proiectant:
 **FIP CONSULTING** S.C. Cluceru Udricani, nr. 20, Sector 3, București
 LINKING OPPORTUNITIES 400/9989/2020  str. Matei Basarab | nr.65 | bl. L101 | sc. 4 sector 3 | București

Proiectant specialitate infrastructură rutieră:
S.C. FIP CONSULTING S.R.L.

Semnătură și
 ștampilă

COORDONATOR / MANAGER PROIECT:

dr. arh. habil. urb. Cerasella CRĂCIUN

ȘEF PROIECT SPECIALITATE INFRASTRUCTURĂ
 RUTIERĂ:

ing. Bogdan DOGARIU




PROIECTAT

ing. Ionuț OPREA-CALISTRU



DESENAT

ing. Ionuț OPREA-CALISTRU

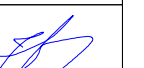

DENUMIRE PLAȘĂ:
Plan de încadrare

SCARA:
1:5.000

DATA:
 2024

REVIZIE:
 00

NR. PLAȘĂ:
 PA 01

© S.C. FIP CONSULTING S.R.L.
 REPRODUCEREA INTEGRALĂ SAU PARȚIALĂ A ACESTUI DOCUMENT, PRECUM ȘI TRANSMITEREA DATELOR INCLUSE ÎN ACESTEA ESTE PERMISĂ NUMAI ÎN CONDIȚIILE STIPULATE ÎN CONTRACT. UTILIZAREA EXTRA-CONTRACTUALĂ NECESITĂ ACORDUL SCRIS AL PROIECTANTULUI GENERAL (RESPECTIV S.C. FIP CONSULTING S.R.L.) ORICE MODIFICARE FĂRĂ ACORDUL SCRIS AL PROIECTANTULUI NU ESTE PERMISĂ.