


BONTIDA

JUCU

- LEGENDA**
- LIMITE**
 - LIMITA ZONEI STUDIATE
 - LIMITA ZONEI REGLEMENTATE
 - TIPURI DE PROPRIETATE ASUPRA TERENURILOR**
 - DOMENIU PUBLIC
 - PROPRIETATE PUBLICA
 - PROPRIETATE MIXTA
 - PROPRIETATE PRIVATA A PERSOANELOR FIZICE SAU JURIDICE
 - TERENURI CU STATUT JURIDIC NEDETERMINAT
 - CIRCULATIA TERENURILOR**
 - TERENURI CE SE INTENTIONEAZA A FI TRECUTE IN PROPRIETATEA PUBLICA PENTRU REALIZAREA INVESTIȚIEI

PLAN URBANISTIC ZONAL
TREN METROPOLITAN

PROPRIETATEA ASUPRA TERENURILOR

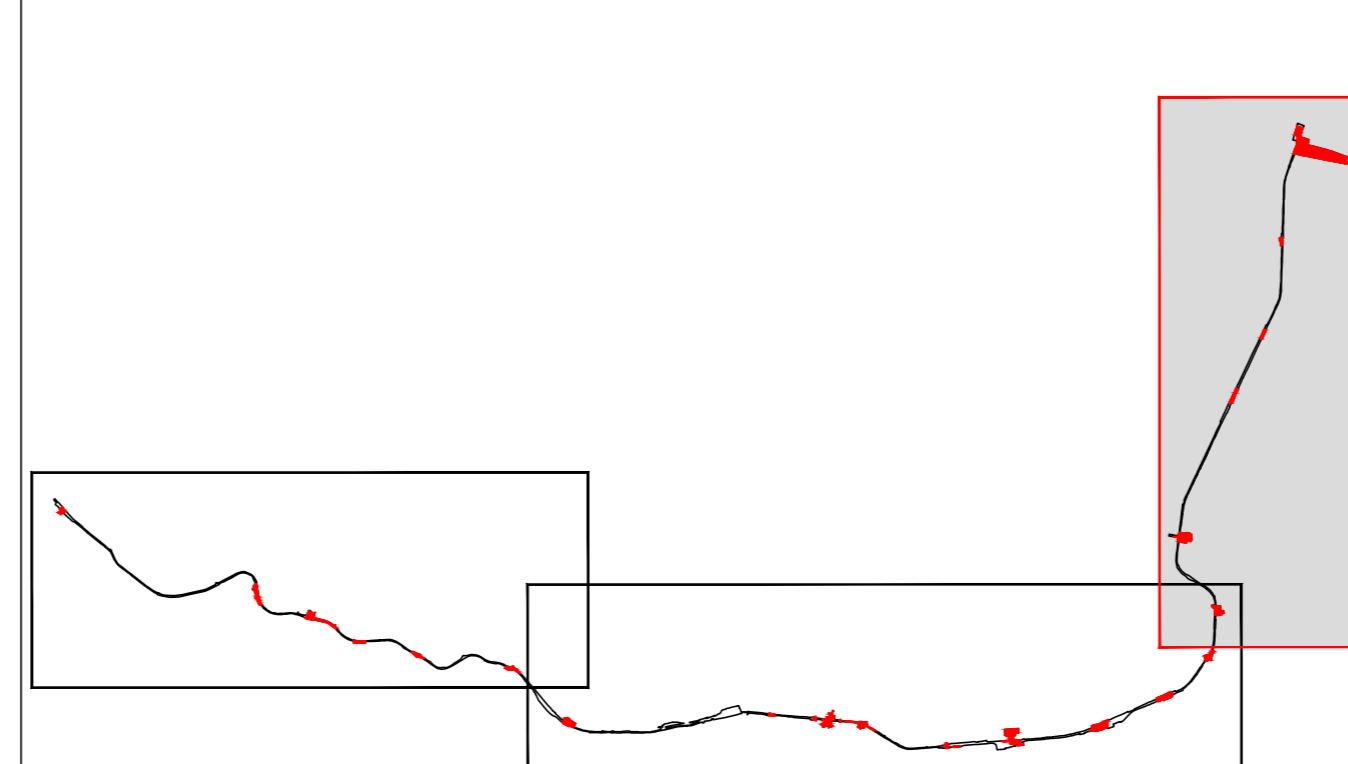

| | | | |
|--|-------------------------|--|---------------------------------------|
| BENEFICIAR MUNICIPIUL CLUJ-NAPOCA <small>Cluj-Napoca, Str. Republicii nr. 9</small> | | TITLU PLAN: PROPRIETATEA ASUPRA TERENURILOR | |
| PROIECTANT ASOCIEREA SWS ENGINEERING SPA - SYSTRA - METRANS ENGINEERING SRL <small>Proiectat și executat în baza contractului nr. 10/2020/15.04.2020</small> | | TITLU CONTRACT: PROPRIETATEA ASUPRA TERENURILOR | |
| SEF PROIECT: Ing. Ionel-Cristian GHERASIN | | SEF ECHIPA PROIECT: Ing. Ionel COPREA | |
| PROIECTANT DE SPECIALITATE (ELABORATOR PUZ) URBAN VISION CONSULTING SRL | | PLAN DE REFERINTA: M.N. 1975 SISTEM DE PROIECTE STEREO 70 | |
| DENUMIRE CONTRACT: TREN METROPOLITAN OILAU - FLORESTI - CLUJ-NAPOCA - BACIU - APAHA - JUCU - BONTIDA ETAPA 1 A SISTEMULUI DE TRANSPORT METROPOLITAN RAPID CLUJ-NAPOCA I DE METROU SI TREN METROPOLITAN COMPONENTA 2. TREN METROPOLITAN | | DATA: Iunie 2024 FAZA: PUZ | |
| TITLU LIVRABIL: BS(LTs) - PLAN URBANISTIC ZONAL | | PROIECT: C2010102020 PROIECTANT: SWS SYSTRA METRANS | |
| DESENAT Ing. F. RADEANU | SEMNAȚURA | SCALA: 1:10000 | CONTRACT: 20101015.04.2020 |
| PROIECTAT Ing. A. PATRASCU | DATA: Iunie 2024 | FAZA: PUZ | PROIECTANT: SWS SYSTRA METRANS |
| SEF PROIECT/URB. C. CIOACA | DATA: Iunie 2024 | FAZA: PUZ | PROIECTANT: SWS SYSTRA METRANS |