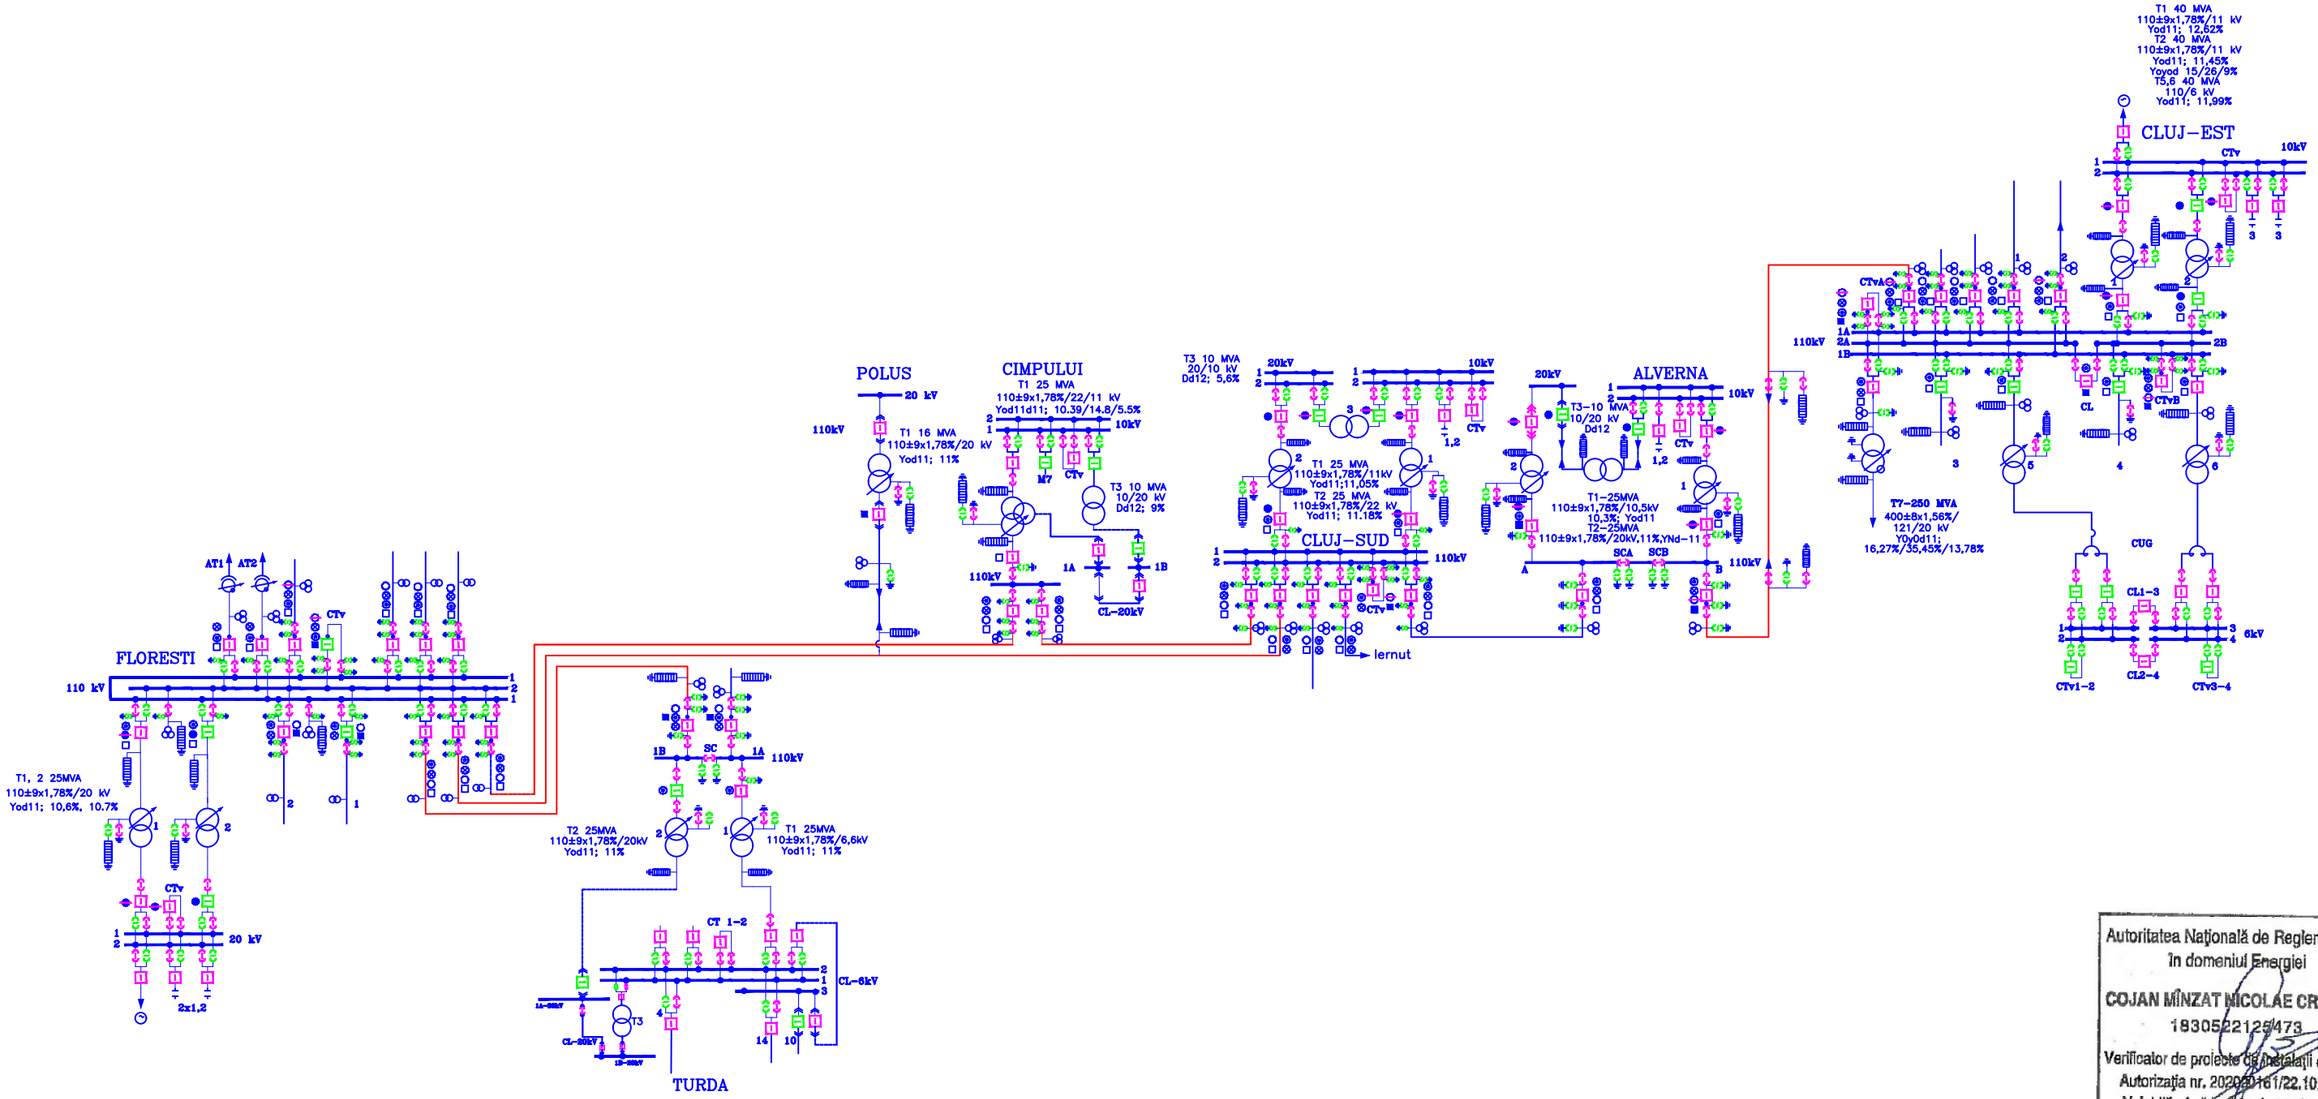

Autoritatea Națională de Reglementare în domeniul Energiei
COJAN MÎNZAT NICOLAE CRISTIAN
1830522125473
Verificator de proiecte de instalații electrice
Autorizația nr. 202001161/22.10.2020
Valabilă până la data de: 22.10.2025

VERIFICATOR					
VERIFICATOR/EXPERT		SEMNATURA	CERINTA	REFERAT/EXPERTIZA	NR./DATA
PROIECTANT: ELPRO INVEST SRL str. CALEA TURZII, nr. 241D/13, CLUJ-NAPOCA Telefon: 0731 576 930				Beneficiari: DEER SA, Sucursala Cluj-Napoca Consiliul Judetean Cluj, UAT Cluj-Napoca	Proiect nr. 31.2 / 2024
SPECIFICATIE	NUME	SEMNATURA	Scara: -	Titlu Proiect: Studiu privind stabilirea condițiilor de coexistență dintre rețelele electrice existente si Drum Transregio Feleac TR35, Etapa II - drumuri de legatura (DL18, DL22, DL23, DL24, DL30, DL32, DL33, DL35A) aferente UAT Cluj-Napoca, jud. Cluj	Faza: SC
SEF PROIECT	ing. PAUL PETRIC				
PROIECTAT	ing. MIHAI POP		Data: mai 2024	Titlu Plansa: Schema de incadrare in sistem IT	Plansa nr: IE05
DESENAT	ing. MIHAI POP				