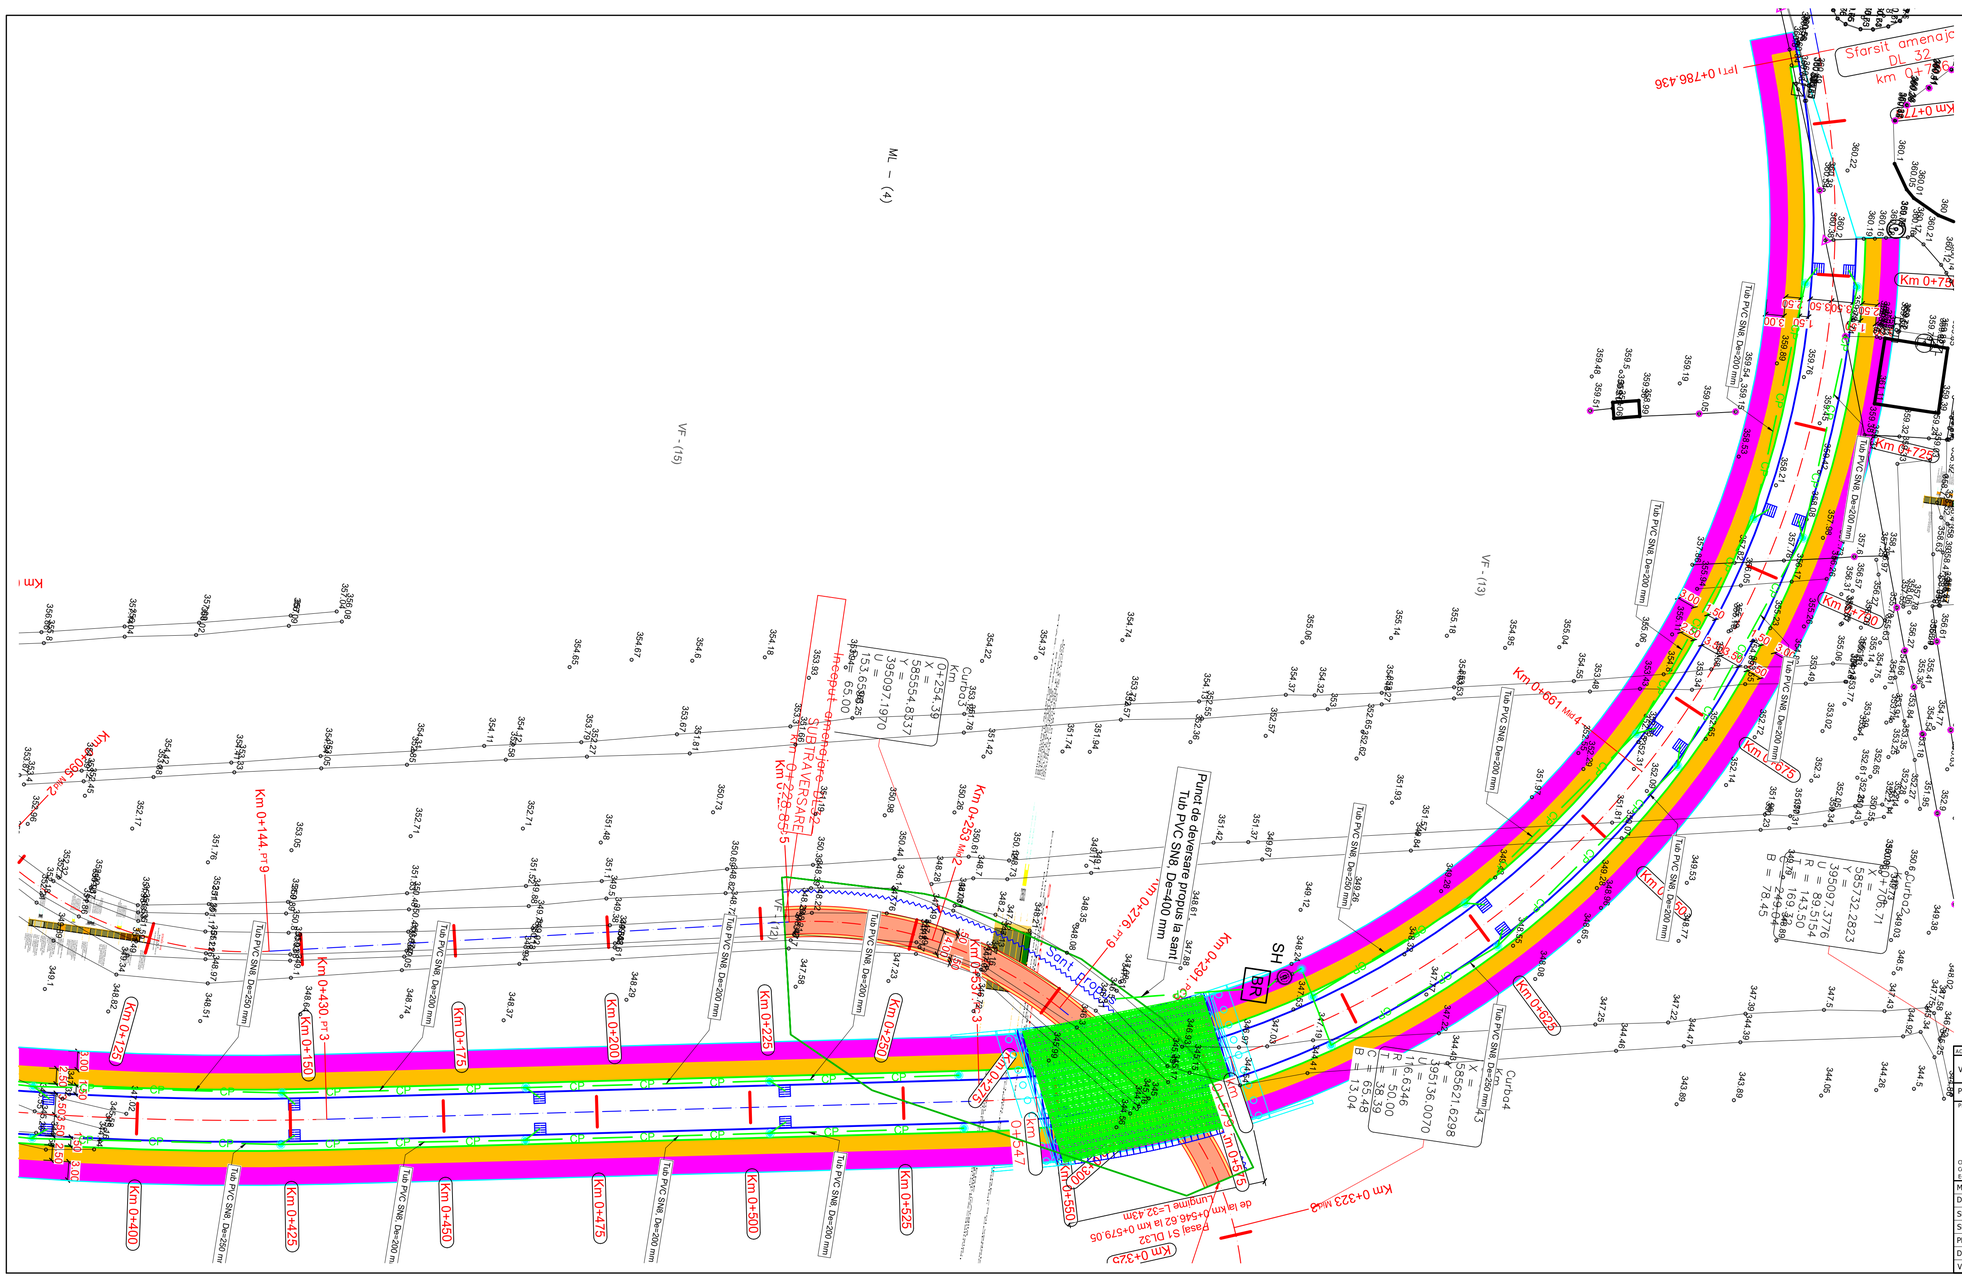

LEGENDA

- CP — Retea de canalizare pluviala, PVC SN8
- Camin de vizitare, canalizare pluviala
- SH — Separator de hidrocarburi
- BR — Bazin de retentie

PROGIR PROIECTARE CONSTRUCTII SRL CLUJ-NAPOCA

ACEST PROIECT ESTE PROPRIETATEA INTELECTUALA A S.C. PROGIR PC S.R.L. SI REPRODUCEREA LUI NU POATE FI FACUTA DECAT CU ACORDUL SI IN CONDITIILE STABILITE DE SC PROGIR PC SRL

VERIFICATOR/EXPERT	NUME	SEMNATURA	CERINTA	REFERAT/EXPERTIZA NR. _____DATA_____
PROIECTANT GENERAL	S.C. EXPLAN S.R.L.			

PROIECTANT DE SPECIALITATE

PROGIR PROIECTARE CONSTRUCTII

Cluj-Napoca, str. Aviator Badescu, nr. 20, ap. 1, tel.0264/410174
Cod fiscal: R 4924695; Nr. O.R.C.: J 12 / 3776 / 1993
E-mail: progirl@gmail.com; progirpc@yahoo.com

BENEFICIAR:UAT CLUJ-NAPOCA

DENUMIRE:ETAPA II - DRUMURI DE LEGĂTURĂ ALE U.A.T.-urilor - Din cadrul proiectului: STUDIU DE FEZABILITATE SI PUZ PENTRU PROIECTUL:
Etapa I - DRUM TRANSREGIO FELEAC TR35- CENTURA METROPOLITANĂ
Etapa II - DRUM TRANSREGIO FELEAC TR35– DRUMURI DE LEGĂTURĂ
Bretea de legatură Strada Borhancului-Strada Constantin Brâncuși din LOCALITATEA CLUJ-NAPOCA, JUD CLUJ

Amplasament – pe raza Municipiului Cluj-Napoca, jud. Cluj

PROIECT NR. 33.10.23

FAZA S.F

MANAGER	ing. RADU INDOLEAN	
DIRECTOR TEHNIC	ing. GEORGIANA TIRT	
SEF PROIECT	ing. SILVIU TEGZESIU	
SEF PR. SPECIALIT	ing. RADU INDOLEAN	
PROIECTAT	ing. IULIAN GRIGORE	
DESENAT	ing. IULIAN GRIGORE	
VERIFICAT INTERN	ing. RADU INDOLEAN	

SCARA 1:500

DATA 05.2025

INSTALATII SANITARE

PLAN DE SITUATIE **DL32**
RETELE APE PLUVIALE

PLANSA NR.

IS 2.1/0

INLOCUIESTE PLANSA NR.