CONSILIUL LOCAL AL MUNICIPIULUI
CLUJ-NAPOCA

HOTĂRÂRE

privind aprobarea declanşării procedurii de expropriere a imobilelor care constituie coridorul de expropriere aferent lucrării de utilitate publică de interes local la obiectivul de investiţii „Supralărgire şi modernizare strada Bună Ziua din municipiul Cluj-Napoca"

Consiliul local al municipiului Cluj-Napoca întrunit în şedinţă extraordinară,

Examinând proiectul de hotărâre privind aprobarea declanşării procedurii de expropriere a imobilelor care constituie coridorul de expropriere aferent lucrării de utilitate publică de interes local la obiectivul de investiţii Supralărgire şi modernizare strada Bună Ziua din municipiul Cluj-Napoca – proiect din iniţiativa primarului;

Analizând Referatul nr. 206919 din 17.04.2019 al Direcţiei Patrimoniul municipiului şi evidenţa proprietăţii, prin care se propune declanşarea procedurii de expropriere a imobilelor care constituie coridorul de expropriere aferent lucrării de utilitate publică de interes local la obiectivul de investiţii „Supralărgire şi modernizare strada Bună Ziua din municipiul Cluj-Napoca";

Reţinând prevederile Legii nr. 255/2010 privind exproprierea pentru cauza de utilitate publică, necesară realizării unor obiective de interes naţional, judeţean şi local cu modificările şi completările ulterioare, ale Legii nr. 273/2006 privind finanţele publice locale cu modificările şi completările ulterioare, ale H.G. nr. 53/2011 pentru aprobarea Normelor metodologice de aplicare a Legii nr. 255/2010, ale Ordinului nr. 700/2014 al Directorului General al Agenţiei Naţionale de Cadastru şi Publicitate Imobiliară, cu modificările şi completările ulterioare;

Văzând Hotărârea nr. 132/2019 prin care s-a aprobat Studiul de fezabilitate şi indicatorii tehnico-economici pentru obiectivul de investiţii „Supralărgire şi modernizare strada Bună Ziua din municipiul Cluj-Napoca", Procesul-verbal de recepţie nr. 1394 din 03.04.2019 al O.C.P.I Cluj, privind avizarea şi recepţia Documentaţiei, plan topografic aferent coridorului de expropriere stabilit în baza variantei finale a studiului de fezabilitate pentru obiectivul de investiţii „Supralărgire şi modernizare strada Bună Ziua din municipiul Cluj-Napoca";

Văzând şi avizul comisiei de specialitate;

Potrivit dispoziţiunilor art. 36 alin. (1), alin. (2) lit. c), alin. (5) lit. d), art. 39 alin. (2) şi art. 45 din Legea nr. 215/2001 a administraţiei publice locale, republicată, cu modificările şi completările ulterioare,

HOTĂRĂŞTE:

Art. 1. Se aprobă amplasamentul lucrării de utilitate publică de interes local la obiectivul de investiţii „Supralărgire şi modernizare strada Bună Ziua din municipiul Cluj-Napoca", în suprafaţă de 18633 mp., potrivit documentaţiei „Plan topografic întocmit în vederea identificării imobilelor ce se suprapun peste coridorul de expropriere a lucrării de investiţii „Supralărgire şi modernizare strada Bună Ziua din municipiul Cluj-Napoca", Documentaţie recepţionată şi avizată sub nr. 1546/2019, de către O.C.P.I Cluj, conform Anexei 1 ce face parte integrantă din prezenta hotărâre.

Art. 2. Se aprobă declanşarea procedurii de expropriere pentru cauză de utilitate publică, de interes local, a imobilelor proprietate privată, situate pe amplasamentul prevăzut la art. 1.

Art. 3. Se aprobă lista imobilelor, a proprietarilor şi a altor titulari de drepturi reale asupra imobilelor care se suprapun peste amplasamentul obiectivului de investiţii „Supralărgire şi modernizare strada Bună Ziua din municipiul Cluj-Napoca" şi sunt afectate de coridorul de expropriere, identificate pe baza evidenţelor O.C.P.I. Cluj, conform Anexei 2 care face parte integrantă din prezenta hotărâre.

Art. 4. Se însușesc Rapoartele de evaluare întocmite de către SC NEOCONSULT VALUTION SRL, pentru imobilele proprietate privată, afectate de coridorul de expropriere în vederea realizării obiectivului de investiții „Supralărgire și modernizare strada Bună Ziua din municipiul Cluj-Napoca", conform Anexei 3 ce face parte integrantă din prezenta hotărâre.

Art. 5. Se aprobă sumele individuale aferente despăgubirilor pentru imobilele proprietate privata situate pe amplasamentul lucrării de utilitate publică de interes local, stabilite în baza rapoartelor de evaluare, conform Anexei 4 care face parte integrantă din prezenta hotărâre.

Art. 6. Se aprobă alocarea de la bugetul Municipiului Cluj-Napoca a sumei de 1.337.310 lei, reprezentând valoarea aferentă despăgubirilor individuale prevăzute la art. 5 și virarea acesteia într-un cont bancar deschis pe numele Municipiului Cluj-Napoca la dispoziția proprietarilor de imobile afectate de coridorul de expropriere pentru realizarea lucrării de utilitate publică de interes local obiectivul de investiții „Supralărgire și modernizare strada Bună Ziua din municipiul Cluj-Napoca".

Art. 7. Planul cu amplasamentul lucrării de utilitate publică de interes local, la obiectivul de investiții „Supralărgire și modernizare strada Bună Ziua din municipiul Cluj-Napoca" și lista imobilelor ce urmează a fi expropriate, se aduc la cunoștință publică prin afișare la sediul Consiliului local al municipiului Cluj-Napoca și prin afișare pe pagina de internet a municipiului Cluj-Napoca.

Art. 8. Intenția de expropriere a imobilelor cuprinse în coridorul de expropriere și lista imobilelor ce urmează a fi expropriate vor fi notificate prin poștă tuturor proprietarilor.

Art. 9. Cu îndeplinirea prevederilor hotărârii se încredințează Direcția Patrimoniul municipiului și evidența proprietății, Direcția Juridică, Direcția Generală de Urbanism, Direcția Tehnică și Direcția Economică.

Președinte de ședință,
Ec. Dan Ștefan Tarcea

ROMÂNIA
JUD. CLUJ MUN. CLUJ-NAPOCA
CONSILIUL LOCAL

Contrasemnează:
Secretarul municipiului,
Jr. Aurora Roșca

Nr. 388 din 23 aprilie 2019
(Hotărârea a fost adoptată cu 20 voturi)

Anexa 1 la Hotărârea nr. 388/2019

DOCUMENTATIE TOPOGRAFICA

OBIECTUL DOCUMENTATIE

Identificarii imobilelor ce se suprapun peste amplasamentul lucrarii de investitie „ Supralargire si modernizare str. Buna Ziua"

BENEFICIARUL DOCUMENTATIE

Primaria Municipiului CLUJ-NAPOCA

EXECUTANTUL DOCUMENTATIE

S.C. ACAD TOP STUDIO S.R.L.

Oficiul de Cadastru şi Publicitate Imobiliară CLUJ
Biroul de Cadastru şi Publicitate Imobiliară Cluj-Napoca

Adresa BCPI: Localitate: Cluj-Napoca, Piata Garii, Nr.4-5, Cod postal 400201, Jud. Cluj, Tel. 0264/431032, 0264/434800, 0364/101233 Fax. 0264/598857, 0364/116263

PROCES VERBAL DE RECEPȚIE 1546 / 2019

Întocmit astăzi, **15/04/2019**, privind cererea **71232** din **15/04/2019**
având aviz de incepere a lucrărilor cu nr **....** din **.....**

1. Beneficiar: MUNICIPIUL CLUJ-NAPOCA

2. Executant: Gross Adrian Laurentiu

3. Denumirea lucrărilor recepționate: Plan topografic intocmit in vederea identificarii imobilelor ce se suprapun peste coridorul de expropriere al lucrarii de investitie: "Supralargire si modernizare str. Buna Ziua"

4. Nominalizarea documentelor și a documentațiilor care se predau Oficiului de Cadastru şi Publicitate Imobiliară CLUJ conform avizului de incepere a lucrărilor:

Număr act	Data act	Tip act	Emitent
3	12.04.2019	act administrativ	Societatea Civila de
180272	03.10.2018	act administrativ	OCPI Cluj Napoca

Așa cum sunt atașate la cerere.

5. Concluzii:

Pentru procesul verbal 1546 au fost recepționate 1 propuneri:

* Memoriul tehnic;
  Plan topografic (în format analogic şi digital – format dxf.), scara 1:500;
  Inventarul de coordonate al imobilului în format digital;
  Calculul analitic al suprafețelor;
  Dovada achitării tarifelor legale– scutit;
  În urma verificării planului topografic pentru suprafaţa de 18633 mp, categoria de folosință drum, intravilan, s-a constatat că a fost întocmit conform prevederilor legale în vigoare şi nu există impedimente pentru recepția acestuia.

6. Erori topologice față de alte entități spațiale:

Identificator	Tip eroare	Mesaj suprapunere

Nu există erori topologice.

Lucrarea este declarată **Admisă**

Inginer Șef
-
ANA BOB

Inspector
MIHAI KONRADI

Oficiul de Cadastru și Publicitate Imobiliară CLUJ
Biroul de Cadastru și Publicitate Imobiliară Cluj-Napoca

ANCPI

Nr. cerere 180272
Ziua 03
Luna 10
Anul 2018
Cod verificare
100063155354

EXTRAS DE CARTE FUNCIARĂ
PENTRU INFORMARE

Carte Funciară Nr. 329749 Cluj-Napoca

A. Partea I. Descrierea imobilului

TEREN intravilan

Adresa: Loc. Cluj-Napoca, Str Buna-Ziua, Jud. Cluj

Nr. Crt	Nr. cadastral Nr. topografic	Suprafața* (mp)	Observații / Referințe
A1	329749	16.057	

B. Partea II. Proprietari și acte

Înscrieri privitoare la dreptul de proprietate și alte drepturi reale		Referințe
180272 / 03/10/2018		
Act Normativ nr. 290, din 03/05/2018 emis de GUVERNUL ROMANIEI; Act Administrativ nr. 353219, din 24/07/2018 emis de MINISTERUL TRANSPORTURILOR MUNICIPIUL CLUJ NAPOCA;		
B2	Intabulare, drept de PROPRIETATEpublică, dobandit prin Lege, cota actuala 1/1	A1
	1) **MUNICIPIUL CLUJ-NAPOCA,** , CIF:4305857, domeniu public	

C. Partea III. SARCINI .

Inscrieri privind dezmembrămintele dreptului de proprietate, drepturi reale de garanție și sarcini	Referințe
NU SUNT	

Document care conține date cu caracter personal, protejate de prevederile Legii Nr. 677/2001.

Extrase pentru informare on-line la adresa epay.ancpi.ro

Formular versiunea 1.1

Punct început	Punct sfârșit	Lungime segment
25	26	1.999
28	29	0.21
31	32	29.618
34	35	0.731
37	38	5.39
40	41	0.073
43	44	0.517
46	47	22.17
49	50	6.184
52	53	7.565
55	56	9.097
58	59	18.829
61	62	3.881
64	65	0.014
67	68	4.722
70	71	7.018
73	74	11.402
76	77	4.63
79	80	4.07
82	83	1.698
85	86	0.276
88	89	24.943
91	92	12.145
94	95	8.865
97	98	1.97
100	101	9.214
103	104	0.003
106	107	3.889
109	110	5.009
112	113	4.19
115	116	14.665
118	119	0.004
121	122	23.283
124	125	9.917
127	128	22.384
130	131	9.163
133	134	43.854
136	137	9.063
139	140	0.025
142	143	0.433
145	146	0.027
148	149	18.221
151	152	27.503
154	155	0.106
157	158	1.823
160	161	7.0
163	164	5.8
166	167	2.399
169	170	2.399
172	173	18.363
175	176	11.342
178	179	6.127
181	182	0.201
184	185	15.065
187	188	58.543
190	191	0.001

Punct început	Punct sfârșit	Lungime segment
26	27	3.545
29	30	30.26
32	33	32.519
35	36	8.095
38	39	21.148
41	42	0.229
44	45	22.576
47	48	1.175
50	51	18.571
53	54	8.333
56	57	4.632
59	60	2.634
62	63	5.12
65	66	0.364
68	69	8.484
71	72	5.902
74	75	8.708
77	78	12.783
80	81	1.647
83	84	8.057
86	87	8.0
89	90	0.885
92	93	4.241
95	96	13.245
98	99	1.457
101	102	27.156
104	105	4.658
107	108	3.499
110	111	9.172
113	114	2.375
116	117	19.113
119	120	14.71
122	123	16.5
125	126	25.436
128	129	26.133
131	132	8.1
134	135	37.823
137	138	5.732
140	141	39.277
143	144	15.803
146	147	0.215
149	150	3.5
152	153	32.396
155	156	18.183
158	159	25.302
161	162	1.167
164	165	0.344
167	168	2.404
170	171	2.399
173	174	0.214
176	177	14.055
179	180	7.976
182	183	5.264
185	186	0.705
188	189	2.108
191	192	4.365

Punct început	Punct sfârșit	Lungime segment
27	28	25.487
30	31	8.076
33	34	20.024
36	37	1.678
39	40	1.097
42	43	45.743
45	46	9.19
48	49	18.765
51	52	16.902
54	55	0.282
57	58	6.376
60	61	25.805
63	64	21.288
66	67	6.537
69	70	15.014
72	73	4.172
75	76	1.212
78	79	4.815
81	82	5.358
84	85	1.834
87	88	0.425
90	91	4.82
93	94	7.001
96	97	4.545
99	100	77.068
102	103	2.753
105	106	4.553
108	109	5.92
111	112	0.005
114	115	5.059
117	118	20.452
120	121	0.512
123	124	0.671
126	127	1.614
129	130	12.648
132	133	86.517
135	136	56.799
138	139	7.705
141	142	16.0
144	145	19.686
147	148	20.749
150	151	4.5
153	154	9.0
156	157	2.498
159	160	6.696
162	163	54.19
165	166	2.399
168	169	2.395
171	172	7.183
174	175	3.666
177	178	2.053
180	181	37.789
183	184	22.126
186	187	19.49
189	190	5.51
192	193	1.028

Document care conține date cu caracter personal, protejate de prevederile Legii Nr. 677/2001.

Extrase pentru informare on-line la adresa **epay.ancpi.ro**

Formular versiunea 1.1

MEMORIU TEHNIC

1. **Adresa imobil:**
   Imobilul este situat in intravilanul mun. Cluj-Napoca.

2. **Tipul lucrării:**
   Planul de situatie s-a intocmit in vederea identificarii imobilelor aflate in domeniul public si privat ce se suprapun peste amplasamentului lucrarii de investitie " Supralargire si modernizare str. Buna Ziua ".

3. **Scurtă prezentare a situației din teren:**
   In faza studiului de fezabilitate s-a stabilit zona afectata de lucrarile de modernizare a strazii. Pentru modernizarea strazii este necesara supralargirea ei pe anumite tronsoane.
   Supralargirea strazii implica exproprierea, in baza Legii 255/2010, a portiunilor din imobile ce se suprapun peste amplasamentul lucrarii de investitie.
   Conform Legii 255/2010 exproprierea pentru cauze de utilitate publica comporta mai multe etape.
   Primaria mun. Cluj Napoca a parcurs prima etapa, si anume in baza studiului de fezabilitate s-au aprobat indicatorii tehnico-economici ai lucrări de interes.
   In vederea indeplinirii celei de-a doua etape cea de consemnare a sumei individuale aferente, reprezentând plata despăgubirii pentru imobilele care fac parte din coridorul de expropriere și afisarea listei proprietarilor imobilelor este nevoie de identificarea imobilelor ce se suprapun peste amplasamentul lucrarii de investitie.
   Prezenta documentatie se incadreaza in art. 261 si 262 lit.c) din Regulamentul de avizare, receptie si inscriere in evidentele de cadastru si carte funciara aprobat prin Ordinul 700/2014 al Directorului Genearal al A.N.C.P.I. (numit in continuare REGULAMENT).
   Deoarece suprafata studiata este sub 100 ha, iar scopul acestei documentatii nu este de intocmire a planului de urbanism general sau zonal, conform art. 253 din REGULAMENT, nu a fost nevoie de solicitarea avizului de incepere a lucrarii.

4. **Situația juridică a imobilului**
   Strada Buza Ziua are numarul cadastral 329729, este inscrisa in CF 329729 Cluj-Napoca, iar suprafata din cartea funicare este de 16.057mp.
   Amplasamentul lucrarii de investitie " Supralargire si modernizare str. Buna Ziua " este de 18.633mp.
   Din studierea datelor extrase din aplicatia e-Terra a rezultat ca amplasamentul se suprapune peste un numar de 64 de imobile aflate in domeniul privat, si peste un numar de 9 imobile aflate in domeniul public al Mun. Cluj-Napoca.
   Suprafata totala a terenului ce va fi expropriat este de 2.381mp.
   S-au intocmit liste separate pentru imobilele din domeniul public si domeniul privat, liste ce s-au atasat prezentei documentatii.
   Documentatia fiind intocmita pentru Primaria mun. Cluj-Napoca, in scopul amenajarii teritoriului, se va inregistra in aplicatia e-Terra in regim de urgenta, fiind scutita de achitarea tarifului aferent, conform art. 8 alin b.) din Ordinul nr. 16/2019 al Directorului General al A.N.C.P.I..

5. **Operațiuni topo-cadastrale efectuate:**
   Fiind o zona cu vizibilitate fara constructii inalte care sa obstructioneze semnalul GPS măsurătorile s-au efectuat cu aparatură GPS Spectra Precision SP60. Lucrarea s-a realizat în Sistem STEREO 70.
   Precizia de determinare a punctelor de detaliu este data de precizia de masurare a aparatului in modul RTK care este de 8mm pe coordonatele planimetrice X si Y si de 15mm pe cota.

După extragerea datelor, atât prelucrarea lor cât şi întocmirea planului de situaţie s-au realizat cu ajutorul computerului. Fiecare punct radiat sau intersecţie de linii având coordonate, calculul suprafeţelor s-a realizat prin metoda analitică.

Redactarea planurilor se va face pe hartie, scara planului este 1:500.

Predarea documentatiei catre beneficiar se va face atat pe suport hartie cat si electronic.

Data întocmirii 15.04.2019

Semnătura şi ştampila

Lista imobilelor aflate in domeniul privat care se suprapun peste amplasamentul obiectului de investitii "Supralargire si Modernizare strada Buna Ziua din Municipiul Cluj-Napoca"

Nr. Crt.	Pozitia din planul anexa	Unitatea administrativ – teritoriala	Numele si prenumele proprietarului/detinatorului terenului	Categoria de folosinta	Nr.cadastral/ Nr topo	Nr. carte funciara	Suprafata de expropriat (mp)
0	1	2	3	4	5	6	7
1	1	Cluj-Napoca	SC COMPEXIT TRADING SRL, BANCA TRANSILVANIA SA - SUCURSALA CLUJ, BANCA TRANSILVANIA SA - SUCURSALA ZORILOR	CC	321207	321207	9
2	2	Cluj-Napoca	SC COMPEXIT TRADING SRL	CC+F	306665	306665	215
3	3	Cluj-Napoca	SC COMPEXIT TRADING SRL	CC+F	306664	306664	72
4	4	Cluj-Napoca	SC COMPEXIT TRADING SRL	CC	322667	322667	56
5	5	Cluj-Napoca	OBANCEA ANGELA	A	300060	300060	52
6	6	Cluj-Napoca	PLESA IOAN	F	278036	278036	21
7	7	Cluj-Napoca	VARVARA MARIA CAMELIA,VARVARA JONATHAN TIMOTHY	F	322586	322586	8
8	8	Cluj-Napoca	TAKACS GHEORGHE MIHAI	A	293526	293526	1
9	9	Cluj-Napoca	ZAGONI SZABO IULIANA, KATONA ILEANA, LASZLO ILEANA	A	288332	288332	67
10	10	Cluj-Napoca	GOMBOS IULIANA	A	328357	328357	36
11	11	Cluj-Napoca	NAGY SZUSZANNA,BERKI IOSIF JUN,RACZNE-BERKI JULIANNA,JAKAB MARCELLA,JAKAB GHEORGHE, RAMJUTTUN IULIA,JAKAB STEFAN,KATAI MARTA	A	13711 top.13189/2/2	259698	65
12	12	Cluj-Napoca	KILIN ANA	A	17580	323563	21
13	14	Cluj-Napoca	BISERICA PENTICOSTALA NR 15 LOGOS	A	280383	280383	1
14	15	Cluj-Napoca	CIONCA DUMITRU, CIONCA LUCRETIA, CIORTEA PASCU,CIORTEA DOINA DORINA	DR	306135	306135	1
15	16	Cluj-Napoca	SCERBAC DAN,SCERBAC REGHINA SC CHIMIREX CO SRL	A	334473	334473	2
16	18	Cluj-Napoca	ELECTROGRUP SA	A	317620	317620	18
17	19	Cluj-Napoca	ELECTROGRUP SA	A	317619	317619	4
18	20	Cluj-Napoca	ELECTROGRUP SA	A	317627	317627	14
19	21	Cluj-Napoca	SALAJAN LIVIU,SALAJAN VIOLETA,DAMSA SAMOILA	P	333345	333345	61
20	22	Cluj-Napoca	KEREKES JULIA,PALMERI ELISABETA,TOTH MARIA	A	332625	332625	43
21	23	Cluj-Napoca	JOLDES CONSTANTIN,JOLDES LETITIA	DR	12228/2	302329	136
22	24	Cluj-Napoca	DUDAS MITRAS, DUDAS SILVIA,CRET AUREL DAN,CRET VICTORIA,TORGIE TEODOR,TORGIE ANICA, BANCA TRANSILVANIA SA	DR	319820	319820	5
23	25	Cluj-Napoca	LAZAR VIOREL GHEORGHE, LAZAR ANA,KRISTEL GHERHAD,KRISTEL LUDOVICA MARIANA,SAVA ADAM,SAVA ADRIANA	DR str. Alexandru Graur	308794	308794	13
24	26	Cluj-Napoca	ABRUDAN MIHAI RADU,ABRUDAN ILEANA VIRGINIA	CC	18541	262057	11
25	27	Cluj-Napoca	VANCEA LAURA STELA,VANCEA VLAD,VANCEA SARA	CC	18542	291485	37
26	33	Cluj-Napoca	EMERGENT REAL ESTATE SA	DR Aleea Gogu Constantinescu	331641	331641	21
27	34	Cluj-Napoca	EMERGENT REAL ESTATE SA	DR	331593	331593	20
28	36	Cluj-Napoca	VELCHEREAN IOAN, VELCHEREAN LETITIA	A	299487	299487	7

Lista imobilelor aflate in domeniul privat care se suprapun peste amplasamentul obiectului de investitii "Supralargire si Modernizare strada Buna Ziua din Municipiul Cluj-Napoca"

Nr. Crt.	Pozitia din planul anexa	Unitatea administrativ – teritoriala	Numele si prenumele proprietarului/detinatorului terenului	Categoria de folosinta	Nr.cadastral/ Nr topo	Nr. carte funciara	Suprafata de expropriat (mp)
0	1	2	3	4	5	6	7
29	37	Cluj-Napoca	VELCHEREAN IOAN, VELCHEREAN LETITIA	DR Str.Ştefan Luchian	13913/2/15, 13914/1/15; 13914/2/2/11	259792, 256017	3
			POP ANA, POP VASILE				
			GARBOAN LUCIA CORNELIA,GARBOAN ALEXANDRU				
			COROS VIORICA, COROS VALERIU				
			PRUNEAN SIMION,PRUNEAN MARIANA STELA				
			TUSELEA LUCICA				
			CIOATA CRISTINA MARIA				
			CHINDE MARIA				
			MARGHITAS SEPTIMIU LIVIU				
			RUS CATALIN MIHAI, RUS GHERMAN CRISTINA VASILICA				
			CIOCOTISAN AURICA				
			STEF CATALIN FLORIN, STEF MINODORA FLORICA				
			TUSELEA LUCICA				
			RUS CATALIN MIHAI, RUS GHERMAN CRISTINA VASILICA,STEF CATALIN FLORIN,STEF MINODORA FLORICA				
			HRISTEA IOAN, HRISTEA ERIKA ELISABETA				
			RUS VASILE, RUS MARIA				
			SEVEN KMB INVEST SRL				
			SOCIETATEA TREND COMUNICATION SRL, BANCA TRANSILVANIA SA				
			JURCAN CRISTINA ALINA				
			TRIPON VASILE,TRIPON ZORIOARA				
			BORS IACOB,BORS ILEANA				
			PRUNEAN SIMION,PRUNEAN MARIANA STELA				
			STANCA ALEXANDRU GABRIEL				
			SIBIANU HORATIU,SIBIANU MONICA				
			ADAM VASILE DORIN,ADAM MARIANA LIVIA				
			CRIVII CARMEN BIANCA,CRIVII IOAN ADRIAN				
			SZABO LASZLO, SZABO MONIKA				
			MOCEAN ILIE,MOCEAN ANA				
			KOCSIS SANDOR,KOCSIS JUDIT ANNA				
			DOLHA LEONTIN,DOLHA LUCIA				
			MOGA CIPRIAN,MOGA OANA				
			MORARU IOANA				
			JOITA OANA, URS RAUL VIOREL				
			BANCA TRANSILVANIA SA SUCURSALA CLUJ				
			SARCA PETRISOR ALIN, SARCA VIOLETA				
			BANCA TRANSILVANIA SA				
			LUPAS ADRIAN CLAUDIU				
			LUPAS MARIA CAMELIA				
			ING BANK N.V. AMSTERDAM,SUCURSALA BUCURESTI				
			BOBITAN IOAN SORIN,BOBITAN DANIELA IOANA				
			BANCA TRANSILVANIA SA				
			EPARHIA REFORMATA DIN ARDEAL				

Lista imobilelor aflate in domeniul privat care se suprapun peste amplasamentul obiectului de investitii
Supralargire si Modernizare strada Buna Ziua din Municipiul Cluj-Napoca"

Nr. Crt.	Pozitia din planul anexa	Unitatea administrativ – teritoriala	Numele si prenumele proprietarului/detinatorului terenului	Categoria de folosinta	Nr.cadastral/ Nr topo	Nr. carte funciara	Suprafata de expropriat (mp)
0	1	2	3	4	5	6	7
30	38	Cluj-Napoca	PRUNEAN SIMION,PRUNEAN MARIANA STELA, SC PAFCONSTRUCT PLUS SRL	CC	300731	300731	4
31	39	Cluj-Napoca	JAKAB GHEORGHE, JAKAB IULIANNA	A	266214	266214	29
32	40	Cluj-Napoca	PROPRIETAR NEIDENTIFICAT	DR	.-	.-	6
33	41	Cluj-Napoca	TONCHIEVICI DAN FLORENTIN	DR str. Nicolae Tonitza	257289	257289	6
			NAN ILIE DANUT, NAN PAULA DORINA				
			FORNADE TEODORA MARIA, FORNADE ALIN CORNELIU				
			ALB TEODOR, ALB MARIA				
			OLTEAN OVIDIU MIRCEA, OLTEAN DANIELA MARIA				
			BANCA COMERCIALA ROMANA SA				
			CRISAN HORIA ALEXANDRU, STOLNEAN CRISAN OANA				
			BANCPOST SA				
			DINESCU FLORINA VERONICA, DINESCU DANIEL				
			BANCA COMERCIALA CARPATICA SA				
			DUSA ANGELA VIORICA				
			MICLAUS IRINA IULIANA				
			POP BOGDAN VASILE, POP SIMONA ALINA				
			RUSU STEFAN, RUSU CORINA CARMEN				
			CRACIUN DELIA				
			HR MENTOR SRL				
			ARBA RALUCA, ARBA ADRIAN VASILE				
			SC BANCA TRANSILVANIA SA				
			ZDRENGHEA BOGDAN GEORGE, ZDRENGHEA IOANA				
			MATEICIUC GABRIELA MARIANA				
			BANCA COMERCIALA ROMANA SA				
			ZAMFIR RAZVAN,ZAMFIR ANA CLAUDIA				

Lista imobilelor aflate in domeniul privat care se suprapun peste amplasamentul obiectului de investitii "Supralargire si Modernizare strada Buna Ziua din Municipiul Cluj-Napoca"

Nr. Crt.	Pozitia din planul anexa	Unitatea administrativ – teritoriala	Numele si prenumele proprietarului/detinatorului terenului	Categoria de folosinta	Nr.cadastral/ Nr topo	Nr. carte funciara	Suprafata de expropriat (mp)
0	1	2	3	4	5	6	7
			SC ERRIGAL TRIUMF INVESTITII SRL				
			DRAGONICI TUDOREL,DRAGONICI GAROFITA				
			BOCAN CLAUDIU CRISTIAN				
			BOJAN MIHAI				
			ASCHILEAN NICOLAE CALIN				
			MURESAN BOGDAN GRIGORE				
			MURESAN MIRELA MARIA, BANCA TRANSILVANIA SA				
			COJOCARU THEODOR, TOTH ILDIKO, STATUL ROMAN REPREZENTAT PRIN MINISTERUL FINANTELOR PUBLICE, BRD GROUPE SOCIETE GENERALE SA				
			FODOR RADU IONUT,FODOR ISTINA ALINA				
			SUCIU MIHAIELA CRISTINA				
			NEGREA OCTAVIA MARIA				
			ILCA ANA				
			HOSSZU IOAN				
			IONAC PATRICIA, SC BANCPOST SA				
			IACOB IOAN FANICA,IACOB OANA GEORGIANA, BANCA TRANSILVANIA SA - SUCURSALA CLUJ				
			BENE GABRIEL,BENE CRISTINA FLAVIA, BANCA COMERCIALA INTESA SANPAOLO ROMANIA SA				
			PITEA ANDREI, BANCA TRANSILVANIA SA - SUCURSALA ZORILOR				
			GISCA CHITAC DANIEL,GISCA CHITAC LENUTA				
			DUMITRESCU ANDREI,DUMITRESCU OANA, BANCA COMERCIALA ROMANA SA				
			ADAM LASZLO-LUKACS, STATUL ROMAN REPREZENTAT PRIN MINISTERUL FINANTELOR PUBLICE, RAIFFEISEN BANK SA				
			POPOVICI DAN MIRCEA, CEC BANK SA - SUCURSALA CLUJ-NAPOCA				
			RISNITA RAUL ALEXANDRU				
			KUDOR SZABADI ZOLTAN, KUDOR SZABADI PAULA LIANA, STATUL ROMAN REPREZENTAT PRIN MINISTERUL FINANTELOR PUBLICE, BANCA TRANSILVANIA SA - SUCURSALA CLUJ				
			COSMA ADRIANA, STATUL ROMAN REPREZENTAT PRIN MINISTERUL FINANTELOR PUBLICE, CEC BANK SA				
			PINTEA BIANCA MARTA,PINTEA FLAVIA IRIS, ARDELEAN LENUTA				
			SAMOILA PASCU,SAMOILA FINA				
			SOCIETATEA DIMEX-2000 COMPANY SRL				
			SC ALTRADE COM SRL, CEC BANK SA				
			TIMIS MARIAN				
			GHEORGHE GABRIEL,ASCHILEAN NICOLAE CALIN				
			BORTA ION,BORTA ELVIRA, RAIFFEISEN BANK SA				
			PINTEA DAN MIRCEA				
			MARIAN COSMIN				
			BALEA AURICA				
			DOMENTII MIHAI,DOMENTII NATALIA				
34	42	Cluj-Napoca	CHICIUDEAN AUREL ANDREI,CHICIUDEAN CAPITAN ALINA	F	7797/5	254496	11
			OLAR LIVIU				
			RADU ANCUTA VALENTINA				
			HAROSA DINU,HAROSA VICTORIA MARINELA				
			MURESAN RADU DANIEL,MURESAN SILVIANA RUXANDRA				
			BODEA ANA,BODEA VICTOR				
			IONETECU ALEXANDRU CONSTANTIN				
			STELESCU SERBAN IOAN				
			POP DARIUS AUGUSTIN, BANCA TRANSILVANIA SA				

Lista imobilelor aflate in domeniul privat care se suprapun peste amplasamentul obiectului de investitii "Supralargire si Modernizare strada Buna Ziua din Municipiul Cluj-Napoca"

Nr. Crt.	Pozitia din planul anexa	Unitatea administrativ – teritoriala	Numele si prenumele proprietarului/detinatorului terenului	Categoria de folosinta	Nr.cadastral/ Nr topo	Nr. carte funciara	Suprafata de expropriat (mp)
0	1	2	3	4	5	6	7
			POP ALEX DAN, POP ORSOLYA, UNICREDIT BANK SA				
			CALBAJOS SEBASTIAN DANIEL, CALBAJOS RAMONA CAMELIA, ING BANK NV AMSTERDAM SUCURSALA BUCURESTI				
			LUKACS ARPAD, LUKACS TUNDE-ILDIKO				
			LUCA FLORIN OVIDIU,LUCA CAMELIA				
			MOGA IOAN ALEXANDRU				
			TUTUNARU COSMIN MIHAI,TUTUNARU IOANA CALINA, ING BANK N.V. AMSTERDAM - SUCURSALA BUCURESTI				
			OPREA BLAGA OLIMPIA				
			SZILAGYI ZOLTAN, STATUL ROMAN REPREZENTAT PRIN MINISTERUL FINANTELOR PUBLICE, RAIFFEISEN BANK SA				
			TARCEA BIZO PATRICIA, BANCA TRANSILVANIA SA				
			IRIMESCU GHEORGHE GABRIEL,IRIMESCU GABRIELA, STATUL ROMAN REPREZENTAT PRIN MINISTERUL FINANTELOR PUBLICE, RAIFFEISEN BANK SA				
			PETRIDEAN OVIDIU IOAN				
			POPTEAN RAZVAN COSMIN				
			HALMI TEODORA ALEXANDRA				
			DASCALU CORNELIU				
			TODEA DANIEL				
			GREC DANIEL				
			MOSTEANU CARMEN MARIA				
			REZOLVAREA SRL, BANCA TRANSILVANIA SA				
			ALEC LUCIAN CATALIN, STATUL ROMAN REPREZENTAT PRIN MINISTERUL FINANTELOR PUBLICE,BANCA COMERCIALA ROMANA SA				
			TOSA IONELA MARIANA,TOSA RAZVAN OVIDIU				
			OANCEA MIHAI ALEXANDRU				
			GYORGY MARIA				
			DOICAR DRAGOS VASILE, CEC BANK SA				
			BOCA DOINA CRISTINA				
			MORAR FLORIAN VASILE,MORAR ANITA ELENA, BANCA TRANSILVANIA SA				
35	43	Cluj-Napoca	IVAN OVIDIU GHEORGHE, IVAN MONICA	F	295564	295564	1

Lista imobilelor aflate in domeniul privat care se suprapun peste amplasamentul obiectului de investitii "
Supralargire si Modernizare strada Buna Ziua din Municipiul Cluj-Napoca"

Nr. Crt.	Pozitia din planul anexa	Unitatea administrativ – teritoriala	Numele si prenumele proprietarului/detinatorului terenului	Categoria de folosinta	Nr.cadastral/ Nr topo	Nr. carte funciara	Suprafata de expropriat (mp)
0	1	2	3	4	5	6	7
36	44	Cluj-Napoca	SC DIFIL SRL IVAN OVIDIU GHEORGHE, IVAN MONICA CIUCULESCU SILVIU MURESAN MARIA, SISIU CARMEN MIHAELA FILIP AURICA STATUL ROMAN REPREZENTAT PRIN MINISTERUL FINANTELOR PUBLICE, BRD - GROUPE SOCIETE GENERALE SA BANGA IULIU, BANGA MARGARETA COCARCA MARIA, COCARCA NICOLAE FABIAN BEATA STATUL ROMAN REPREZENTAT PRIN MINISTERUL FINANTELOR PUBLICE, BANCA TRANSILVANIA SA PRIN SUCURSALA MARASTI MARTON CRISTINA SMARANDA STATUL ROMAN REPRREZENTAT PRIN MINISTERUL FINANTELOR PUBLICE, BANCA TRANSILVANIA SA - SUCURSALA CLUJ BUBOI ANCA CRISTINA STATUL ROMAN REPRREZENTAT PRIN MINISTERUL FINANTELOR PUBLICE, BRD - GROUPE SOCIETE GENERALE SA - SUCURSALA CLUJ IVANOV ELISA MARINA CHIRIAC MIHAI, CHIRIAC LIGIA IVANOV ISTRATI, IVANOV ELISABETA	F	295563	295563	77
37	45	Cluj-Napoca	SC ELITE GRUP SRL	A	310763	310763	2
38	46	Cluj-Napoca	ADALGO MIRUS SRL	A	24902	286247	169
39	47	Cluj-Napoca	MUNICIPIUL CLUJ NAPOCA-DOMENIUL PRIVAT	DR	24846	24846	84
40	48	Cluj-Napoca	MUNICIPIUL CLUJ NAPOCA-DOMENIUL PRIVAT	DR	319598	319598	12
41	49	Cluj-Napoca	MUNICIPIUL CLUJ NAPOCA-DOMENIUL PRIVAT	DR	24848	24848	41
42	51	Cluj-Napoca	SC ALEURIT BAU SRL	A	5320/2/2	303021	13

Lista imobilelor aflate in domeniul privat care se suprapun peste amplasamentul obiectului de investitii "Supralargire si Modernizare strada Buna Ziua din Municipiul Cluj-Napoca"

Nr. Crt.	Pozitia din planul anexa	Unitatea administrativ – teritoriala	Numele si prenumele proprietarului/detinatorului terenului	Categoria de folosinta	Nr.cadastral/ Nr topo	Nr. carte funciara	Suprafata de expropriat (mp)
0	1	2	3	4	5	6	7
42	52	Cluj-Napoca	JAKAB MARTON,JAKAB STEFAN,JAKAB GHEORGHE, JAKAB FERENC	DR str. Mircea Zaciu	5320/34	255093	7
			LAZAR VASILE				
			SC ALEURIT BAU SRL				
			SUHANI CRISTIAN MIHAI				
			PETREAN VALERIAN HORATIU,SUHANI CRISTIAN MIHAI				
			BOGNAR MICU GABRIEL IOAN, BOGNAR MICU IOANA LAURA, CAMPEAN HORATIU GHEORGHE, CALATEAN GABRIEL MARIUS				
			ROMAN MIRCEA				
			VLAD VASILE, VLAD MARIA				
			JAKAB STEFAN				
			JAKAB GHEORGHE, JAKAB IULIANA				
			VARRO ARPAD ATILLA,VARRO HAJNALKA				
			PETREAN VALERIAN				
			COVASA MARIUS GABRIEL				
			SC CONEURO VEST SRL				
			VLAD NICOARA				
			ULICI VASILE CONSTANTIN, ULICI ANA				
			PROZSA ISTVAN,PROZSA GYONGYI				
			CHIDOVAT IULIAN, STATUL ROMAN REPREZENTAT PRIN MINISTERUL FINANTELOR PUBLICE, BANCA TRANSILVANIA SA				
			SC ENJOY INVEST SRL				
			BRD - GROUPE SOCIETE GENERALE SA - AGENTIA SALONTA				
			BRD - GROUPE SOCIETE GENERALE SA - SUCURSALA CLUJ				
44	53	Cluj-Napoca	MUNICIPIUL CLUJ NAPOCA-DOMENIUL PRIVAT	A	314349	314349	22
45	54	Cluj-Napoca	SC KMP VEST SRL, BANCA TRANSILVANIA SA	CC	54252553	252553	50
46	55	Cluj-Napoca	MURGOI ELENA, MURGOI ILIE AUREL	DR str. Erkel Ferenc	13921/4/1/2, 13921/5/2/1/2	257446	20
			BRD GSG SA SUCURSALA CLUJ				
			PERSA ANDREI CIPRIAN,PERSA DELIA CORNELIA, INGBANK N.V. AMSTERDAM - SUCURSALA BUCURESTI				
			ENACHE MIRELA				
			LENGYEL ZOLTAN ATTILA, LENGYEL IOANA LAURA				
			GRAMATOVICI DANIELA AURICA				
			POP PETRISOR IONUT,POP ALINA CODRUTA				
			FLOREA ADRIAN ALIN, FLOREA CRISTINA ALINA				
			CIRCU ANDREEA COSMINA				
			SZEREDAI JUDITH				
			CIOTLEUS CLAUDIU CONSTANTIN, CIOTLEUS CRINA VALENTINA				
			CEC BANK SA				
			SIRB NICOLAE, SIRB LILIANA				
			CIOBAN RAUL CATALIN				
			GALATANU OVIDIU ANDREI, GALATANU DANIELA				
			STATUL ROMAN REPREZENTAT DE MINISTERUL FINANTELOR PUBLICE SI CEC BANK SA				
			PINTEA REMUS CRISTIAN, PINTEA SIMONA				
			BRD GSG SA				
			SC BANCPOST SA				
			GODJA VASILE IOAN				
			BONDA MARIOARA VIORICA, BONDA ALEXANDRU CALIN				
			POP AURELIA CAROLINA				

Lista imobilelor aflate in domeniul privat care se suprapun peste amplasamentul obiectului de investitii "Supralargire si Modernizare strada Buna Ziua din Municipiul Cluj-Napoca"

Nr. Crt.	Pozitia din planul anexa	Unitatea administrativ – teritoriala	Numele si prenumele proprietarului/detinatorului terenului	Categoria de folosinta	Nr.cadastral/ Nr topo	Nr. carte funciara	Suprafata de expropriat (mp)
0	1	2	3	4	5	6	7
47	56	Cluj-Napoca	ENACHE MIRELA	A	280620	280620	68
48	57	Cluj-Napoca	BARDASAN MIRCEA IONUT, BARDASAN CAMELIA CORNELIA	CC	19509	253244	6
			TULUC FLAVIU COSMIN, TULUC CARMINA NICOLA				
			LAPUSAN MIHAI RAZVAN, LAPUSAN DANIELA VALENTINA				
			BARDASAN IOANA MIHAELA				
			BATINAS ZOLTAN				
			ROTTER ROBERT				
			DOLHA MARIUS CRISTIAN				
			COSTE ANA				
			POPESCU ION SERGIU, POPESCU SIMONA				
			BALAZS ALEXANDRU				
			STATUL ROMAN REPREZENTAT DE MINISTERUL FINANTELOR PUBLICE				
			BRD - GROUPE SOCIETE GENERALE SA				
			COSTE ANA				
			ONISOR IOANA MARIA CRUCIANA				
			URS ILIE, URS PAULA CALINA				
			PULBERE CIPRIAN SPIRU, PULBERE ALINA				
			POPESCU ION SERGIU, POPESCU SIMONA				
			POP LIVIUS SIMION				
			POP DANIEL IULIAN				
			TETRADE ELISABETA				
			TETRADE LIZBETH				
			BOITOR CALIN GEORGE				
			TULUC CARMINA NICOLA				
			MOTOARCA IOAN RADU				
			GIGA ION, GIGA VERONICA				
			ING BANK N.V. AMSTERDAM, SUCURSALA BUCURESTI				
			ZAGREAN ALEXANDRU				
			STATUL ROMAN REPREZENTAT PRIN MINISTERUL FINANTELOR PUBLICE, BANCA TRANSILVANIA SA - SUCURSALA CLUJ				
			SOCIETATE DE MICROFINANTARE IFN ROMCOM SA				
			TULUC FLAVIU COSMIN				
			BOITOR SANDA ANCUTA				
			CRISAN MARIA				
			DOLHA MIRCEA MARIUS, DOLHA IULIANA MARIANA				

Lista imobilelor aflate in domeniul privat care se suprapun peste amplasamentul obiectului de investitii "
Supralargire si Modernizare strada Buna Ziua din Municipiul Cluj-Napoca"

Nr. Crt.	Pozitia din planul anexa	Unitatea administrativ – teritoriala	Numele si prenumele proprietarului/detinatorului terenului	Categoria de folosinta	Nr.cadastral/ Nr topo	Nr. carte funciara	Suprafata de expropriat (mp)
0	1	2	3	4	5	6	7
49	58	Cluj-Napoca	BARDASAN MIRCEA IONUT,BARDASAN CAMELIA CORNELIA, TULUC FLAVIU COSMIN, TULUC CARMINA NICOLA	DR	8604/1,8605/1,8606/1,8607/1,8608/1	297439	118
50	59	Cluj-Napoca	ABRUDAN IOAN,ABRUDAN CORNELIA,IONESCU NICOLETA LAURA CARMEN,VOINEA TIBERIU ADRIAN,VOINEA OANA PAULA	A	273617	273617	60
51	60	Cluj-Napoca	MATEI LIANA GABRIELA, MATEI VASILE	A	13922/1/7/1/1/1/1/2/2/1/1/1/1	299285	25
52	61	Cluj-Napoca	MATEI LIANA GABRIELA, MATEI VASILE	altele	5591	252033	65
			KOVACS LAJOS, KOVACS ANA MARIA				
			SECARA ADRIAN				
			BRD GSG SA CU SEDIUL IN BUCURESTI PRIN BRD AGENTIA ZORILOR,APARTINAND DE BRD GSG SA CLUJ				
			BLENCHE MIHAELA SUSANA				
			CIOCAN GEORGE CIPRIAN (STATUL ROMAN REPREZENTAT DE MINISTERUL FINANTELOR PUBLICE)				
			ING BANK N.V. AMSTERDAM, SUCURSALA BUCURESTI				
			SANDOR ALEXANDRA				
			SEROMOV ALEXEI, SEROMOV ANCA MIHAELA, ALPHA BANK ROMANIA - SUCURSALA CLUJ				
			COZMAN IOANA STEFANIA				
			SAVAN FLORIN CONSTANTIN,SAVAN ADRIANA, MARFIN BANK SA				
			MIHAESCU DANIEL EMIL				
			POP MIRCEA IOAN				
			BIBART AUGUSTIN GHEORGHE, BIBART MARIANA NATALIA				
			BOTA MIHAELA SUSANA,BOTA SILVIU				
			DIMA MATEI AP 30				
			TOADER VALERIA FLORICA				
			ALIONESCU MARIA RUSANDA				
			RADU DORIN ANDREI, ING BANK N.V. SUCURSALA BUCURESTI				
			ALIONESCU MARIA RUSANDA, ALIONESCU ANDREI, ALIONESCU ANCA MARCELA AP 24				
			MOLDOVAN MARIUS, MOLDOVAN ELENA				
			MOLDOVAN MARIUS PETRE, BANCA COMERCIALA ROMANA SA				
			BIBART DANIEL GHEORGHE				
			LOBODA DOREL, LOBODA ADRIANA CARMEN				
53	62	Cluj-Napoca	TATAR SERGIU-LUCIAN,TATAR COSMINA AURORA,BOLBA GHEORGHE,BOLBA EUGENIA	CC+A	330033	330033	2

Lista imobilelor aflate in domeniul privat care se suprapun peste amplasamentul obiectului de investitii "Supralargire si Modernizare strada Buna Ziua din Municipiul Cluj-Napoca"

Nr. Crt.	Pozitia din planul anexa	Unitatea administrativ – teritoriala	Numele si prenumele proprietarului/detinatorului terenului	Categoria de folosinta	Nr.cadastral/ Nr topo	Nr. carte funciara	Suprafata de expropriat (mp)
0	1	2	3	4	5	6	7
54	63	Cluj-Napoca	BENE GRIGORE,BENE FLORENTINA TIPLEA AUGUSTIN,TIPLEA SULTANIA HEZMESAN ILEANA, HEZMESAN ALEXANDRU RUSU ALEXANDRU, RUSU MINERVA POPA IOAN, POPA OLIVIA BRICIU TEODOR,BRICIU MARIA SIMON RADU GELU SIMON RODICA SIMONA MARIAN ELENA,MARIAN IOAN SC PORTAL LEASING SRL HIRCIAGA COSTACHE CATRINA SC AYDIN PRODIMPEX SRL PAPUC TEODOR,PAPUC ANCUTA VARGA IOAN AVERONICA,VARGA BOGDAN OVIDIU POP BENIAMIN IONEL, POP LENUTA MARIA LUNG LUCIAN,LUNG CLAUDIA BARAIAN OLIMPIU CONSTANTIN,MOLDOVAN IOAN, MOLDOVAN SUSANA BREBAN CIPRIAN ADRIAN,BREBAN NADIA CAMELIA BUIGA PETRONELA, MARINCAS VICTORIA, MARINCAS OLGA AURICA TOROK ZITA OPRIS CARMEN MARIA BANCA TRANSILVANIA SA BERCIU IOAN, BERCIU RUJICA MOLDOVAN IOAN, MOLDOVAN SUSANA MARINCAS OLGA AURICA, MARINCAS VICTORIA	DR str. Adrian Marino	13922/1/7/1/1/1/1/1/1/14	262621	9
55	64	Cluj-Napoca	S.C. MIDTOWN RETAIL SRL	A	10226	268250	49
56	65	Cluj-Napoca	HOPIRTEAN OCTAV-PAVER	A	13922/1/7/3/2	268319	27
57	66	Cluj-Napoca	PROPRIETAR NEIDENTIFICAT	CC	.-	.-	6
58	67	Cluj-Napoca	NICOARA AURICA	CC	18708	291453	32
59	68	Cluj-Napoca	MUNICIPIUL CLUJ NAPOCA-DOMENIUL PRIVAT	CC	307801	307801	80
60	69	Cluj-Napoca	SOCIETATEA SAN CONSTRUCT INVEST SRL ALMASAN EUGEN RADU, ALMASAN CARLA RAMONA DAMIAN LENUTA, DAMIAN PETRE LUCIAN BORBELY TUNDE TIMEA COSMA CORNELIA GABRIELA TIMAR DANA COSMINA SC BANCA TRANSILVANIA SA HOZA RAUL VASILE PREDESCU RAMONA LOREDANA HOZA RAUL VASILE, PREDESCU RAMONA LOREDANA KOVACS FERENC, KOVACS DOMNICA MARIA	CC	321949	321949	7
61	70	Cluj-Napoca	S.C. ELECTROGRUP SA, BRD-GROUPE SOCIETE GENERALE SA	A	cad.18705 top.13922/1/7/3/1/1/1/1/1, 13922/1/7/3/1/1/1/2/1	18705	70
62	71	Cluj-Napoca	PROPRIETAR NEIDENTIFICAT	CC	3060	.-	11

Lista imobilelor aflate in domeniul privat care se suprapun peste amplasamentul obiectului de investitii "
Supralargire si Modernizare strada Buna Ziua din Municipiul Cluj-Napoca"

Nr. Crt.	Pozitia din planul anexa	Unitatea administrativ – teritoriala	Numele si prenumele proprietarului/detinatorului terenului	Categoria de folosinta	Nr.cadastral/ Nr topo	Nr. carte funciara	Suprafata de expropriat (mp)
0	1	2	3	4	5	6	7
63	72	Cluj-Napoca	SC ELECTROGRUP SA, BRD-GROUPE SOCIETE GENERALE SA	A	13922/1/6/2/1/1/2/1	298057	59
64	73	Cluj-Napoca	S.C. ROMPETROL DOWNSTREAM SRL BANCA COMERCIALA ROMANA SA, UNICREDIT TIRIAC BANK SA, RAIFFEISEN BANK SA, ING BANK N,V, PRIN ING N.V. AMSTERDAM - SUCURSALA BUCURESTI, UNICREDIT BANK AG - SUCURSALA LONDRA	CC	13922/1/2, 13922/1/3/2, 13922/1/5	256965	113
					TOTAL [mp]		2 381

Semnatura,

S.C. ACAD TOP STUDIO S.R.L.

Lista imobilelor aflate in domeniul privat care se suprapun peste amplasamentul obiectului de investitii
" Supralargire si Modernizare strada Buna Ziua din Municipiul Cluj-Napoca"

Nr. Crt.	Nr. din planul anexa	Unitatea administrativ – teritoriala	Numele si prenumele proprietarului/detinatorului terenului	Categoria de folosinta	Nr.Cadastral/ Nr topo	Nr. carte funciara	Suprafata de expropria (mp)
0	0	1	2	3	4	5	6
1	13	Cluj-Napoca	MUNICIPIUL CLUJ NAPOCA-DOMENIUL PUBLIC	A	323756	323756	12
2	17	Cluj-Napoca	MUNICIPIUL CLUJ NAPOCA-DOMENIUL PUBLIC	A	317618	317618	185
3	28	Cluj-Napoca	MUNICIPIUL CLUJ NAPOCA-DOMENIUL PUBLIC	A	317769	317769	75
4	29	Cluj-Napoca	MUNICIPIUL CLUJ NAPOCA-DOMENIUL PUBLIC	A	322148	322148	18
5	30	Cluj-Napoca	MUNICIPIUL CLUJ NAPOCA-DOMENIUL PUBLIC	DR str. Măceșului	13193	298372	10
6	31	Cluj-Napoca	MUNICIPIUL CLUJ NAPOCA-DOMENIUL PUBLIC	DR str. Trifoiului	.-	.-	2
7	32	Cluj-Napoca	MUNICIPIUL CLUJ NAPOCA-DOMENIUL PUBLIC	DR str. Buna Ziua	256912	256912	186
8	35	Cluj-Napoca	MUNICIPIUL CLUJ NAPOCA-DOMENIUL PUBLIC	A	320280	320280	37
9	50	Cluj-Napoca	MUNICIPIUL CLUJ NAPOCA-DOMENIUL PUBLIC	A	319343	319343	55
10	74	Cluj-Napoca	MUNICIPIUL CLUJ NAPOCA-DOMENIUL PUBLIC	DR str. Buza Ziua	329729	329729	15672
					TOTAL		16 252

Semnatura,

S.C. ACAD TOP STUDIO S.R.L.

MINISTERUL ADMINISTRAȚIEI ȘI INTERNELOR
CERTIFICAT DE AUTORIZARE
Seria B Nr. 5006
Categoria D
GROSS ADRIAN LAURENȚIU
ANCPI

ANCPI și execute lucrări de cadastru, geodezie și cartografie
CERTIFICAT DE AUTORIZARE
Seria RO-B-J
Nr. 1542/31.05.2018
ACAD TOP STUDIO S.R.L.
Clasa III

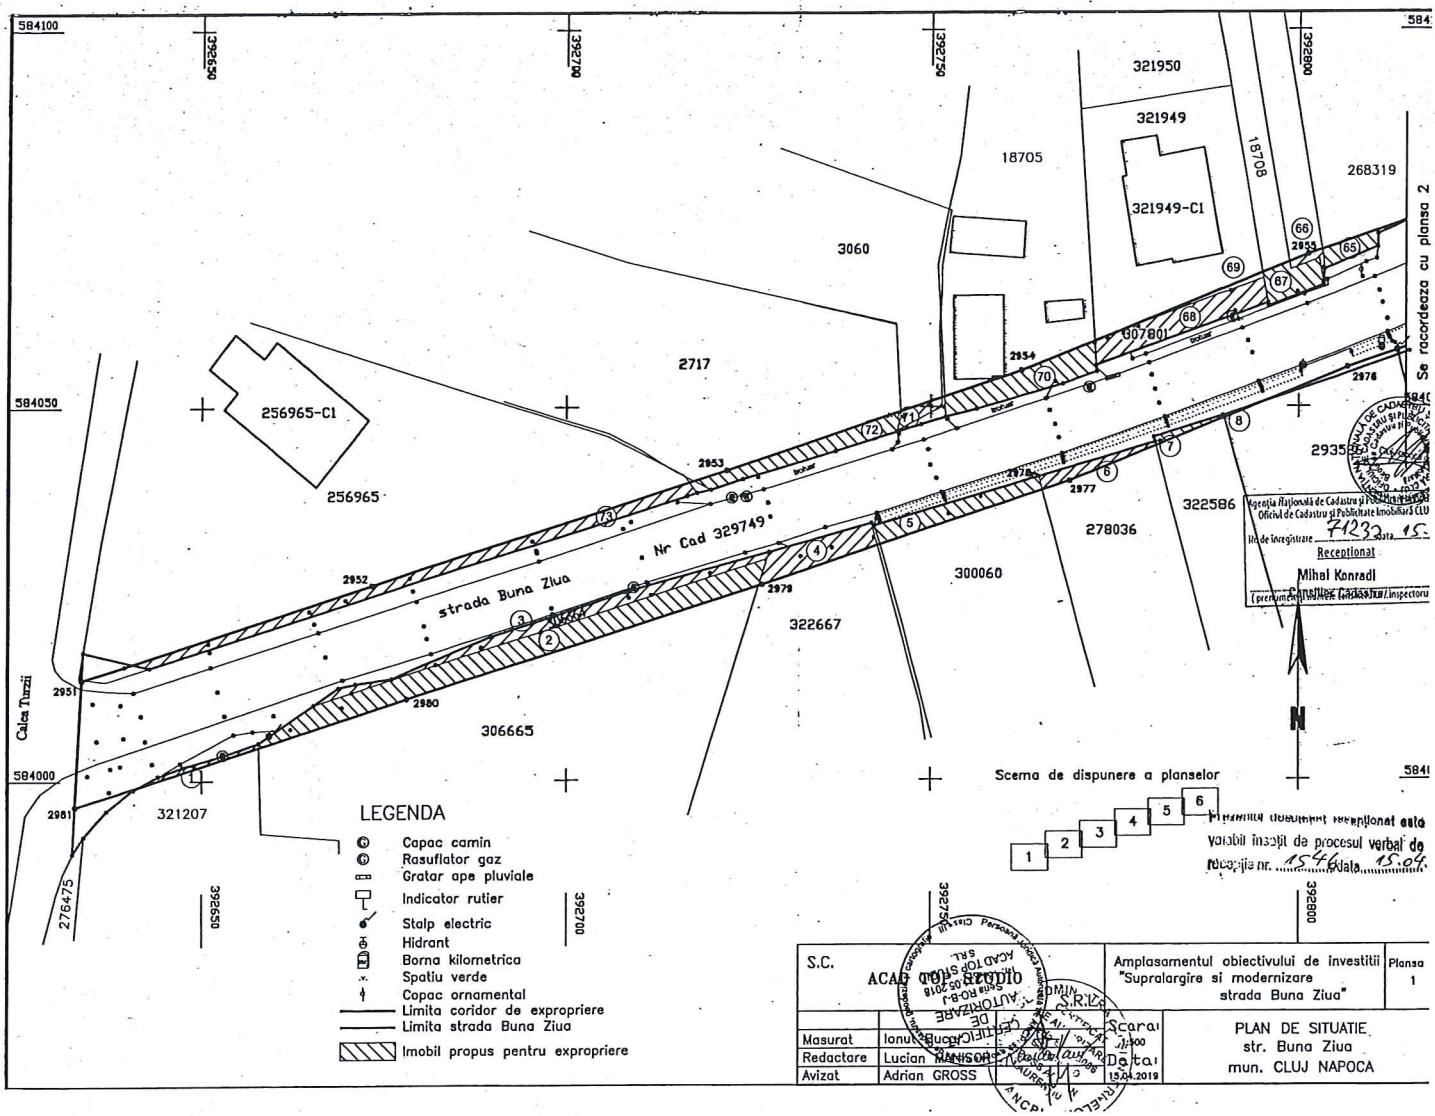

S.C. ACAD TOP STUDIO SRL		Amplasamentul obiectivului de investitii "Supralargire si modernizare strada Buna Ziua"	Planse 1
Masurat	Ionut Bucur	Scara 1:1000	PLAN DE SITUATIE str. Buna Ziua mun. CLUJ NAPOCA
Redactare	Lucian MANISOR	Data 15.04.2019	
Avizat	Adrian GROSS		

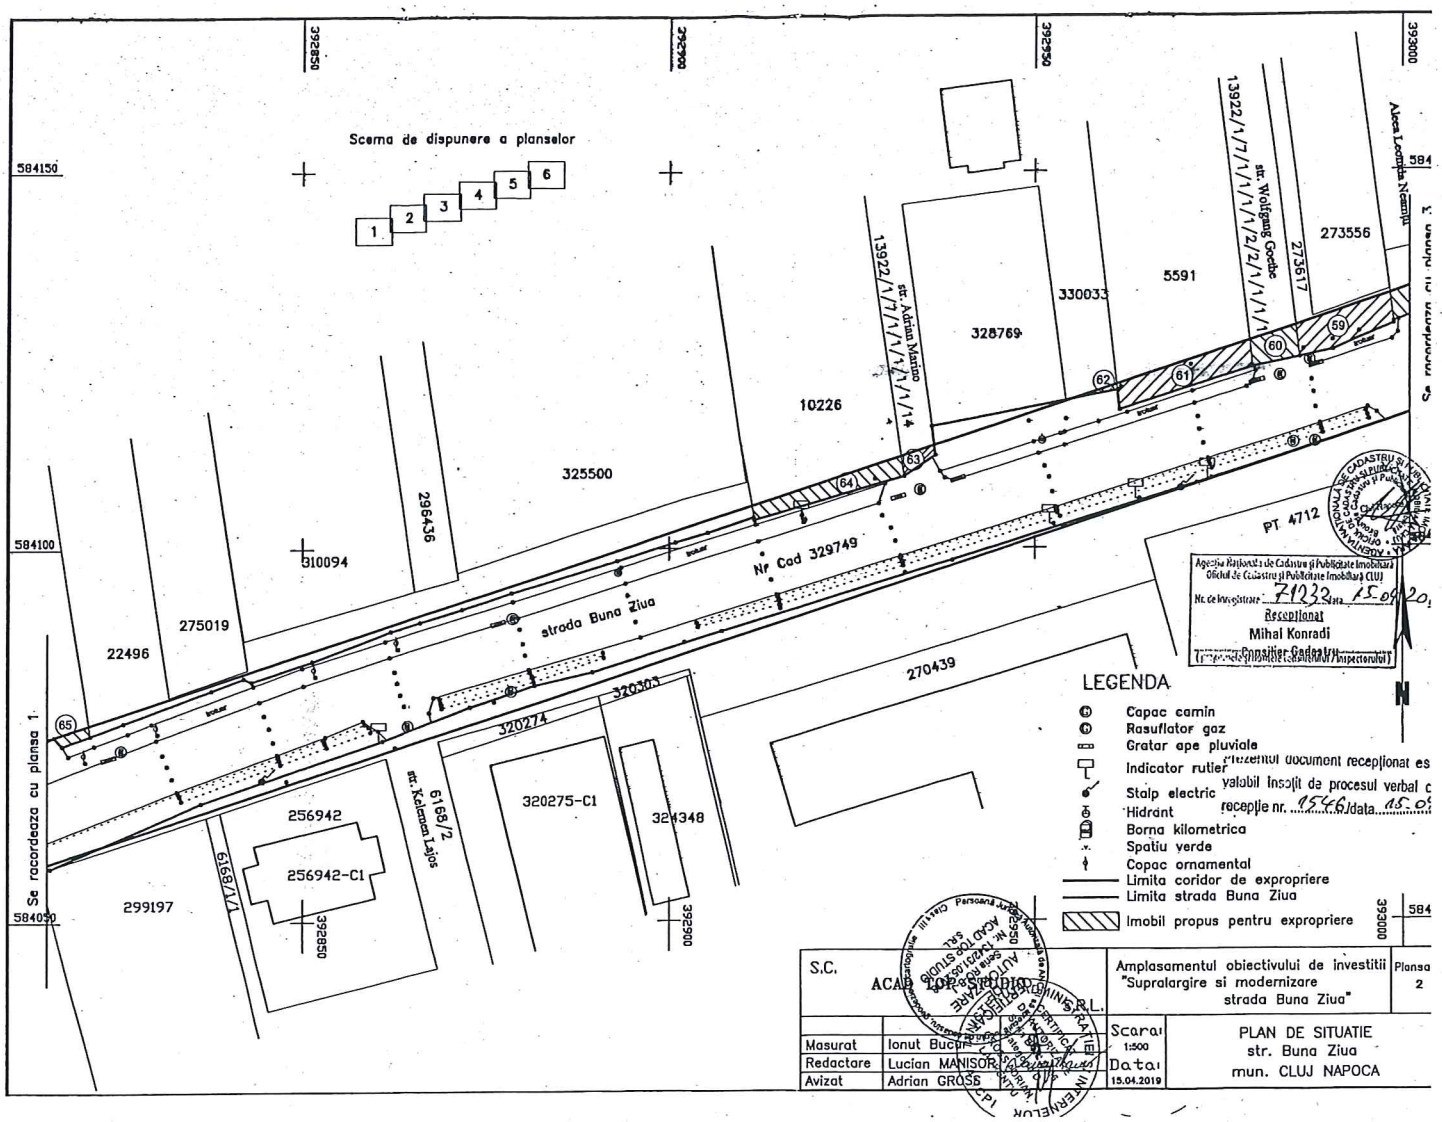
Scema de dispunere a planselor
1
2
3
4
5
6
392850
392900
392950
393000
584150
584100
584050
Se racordeaza cu plansa 1
Se racordeaza cu plansa 3
Aleea Leonida Neamţu
str. Wolfgang Goethe
13922/1/7/1/1/1/2/2/1/1/1/1
13922/1/7/1/1/1/1/1/14
str. Adrian Marino
273556
273617
5591
330033
328769
10226
325500
296436
310094
275019
22496
Nr Cad 329749
strada Buna Ziua
PT 4712
270439
320303
320274
320275-C1
324348
6168/2
str. Kelemen Lajos
256942
256942-C1
6168/1/1
299197
65
64
63
62
61
60
59
LEGENDA
Capac camin
Rasuflator gaz
Gratar ape pluviale
Indicator rutier
Stalp electric
Hidrant
Borna kilometrica
Spatiu verde
Copac ornamental
Limita coridor de expropriere
Limita strada Buna Ziua
Imobil propus pentru expropriere
N
Agenţia Naţională de Cadastru şi Publicitate Imobiliară
Oficiul de Cadastru şi Publicitate Imobiliară CLUJ
Nr. de Inregistrare 71232 data 15.09.20
Recepţionat
Mihai Konradi
Consilier Cadastru
Prezentul document recepţionat es
valabil insoţit de procesul verbal c
recepţie nr. 1546 data 15.0
S.C.
ACAD TOP STUDIO
S.R.L.
Amplasamentul obiectivului de investiţii "Supralargire si modernizare strada Buna Ziua"
Plansa 2
Masurat Ionut Bucur
Redactare Lucian MANISOR
Avizat Adrian GROSS
Scara 1:500
Data 15.04.2019
PLAN DE SITUATIE
str. Buna Ziua
mun. CLUJ NAPOCA

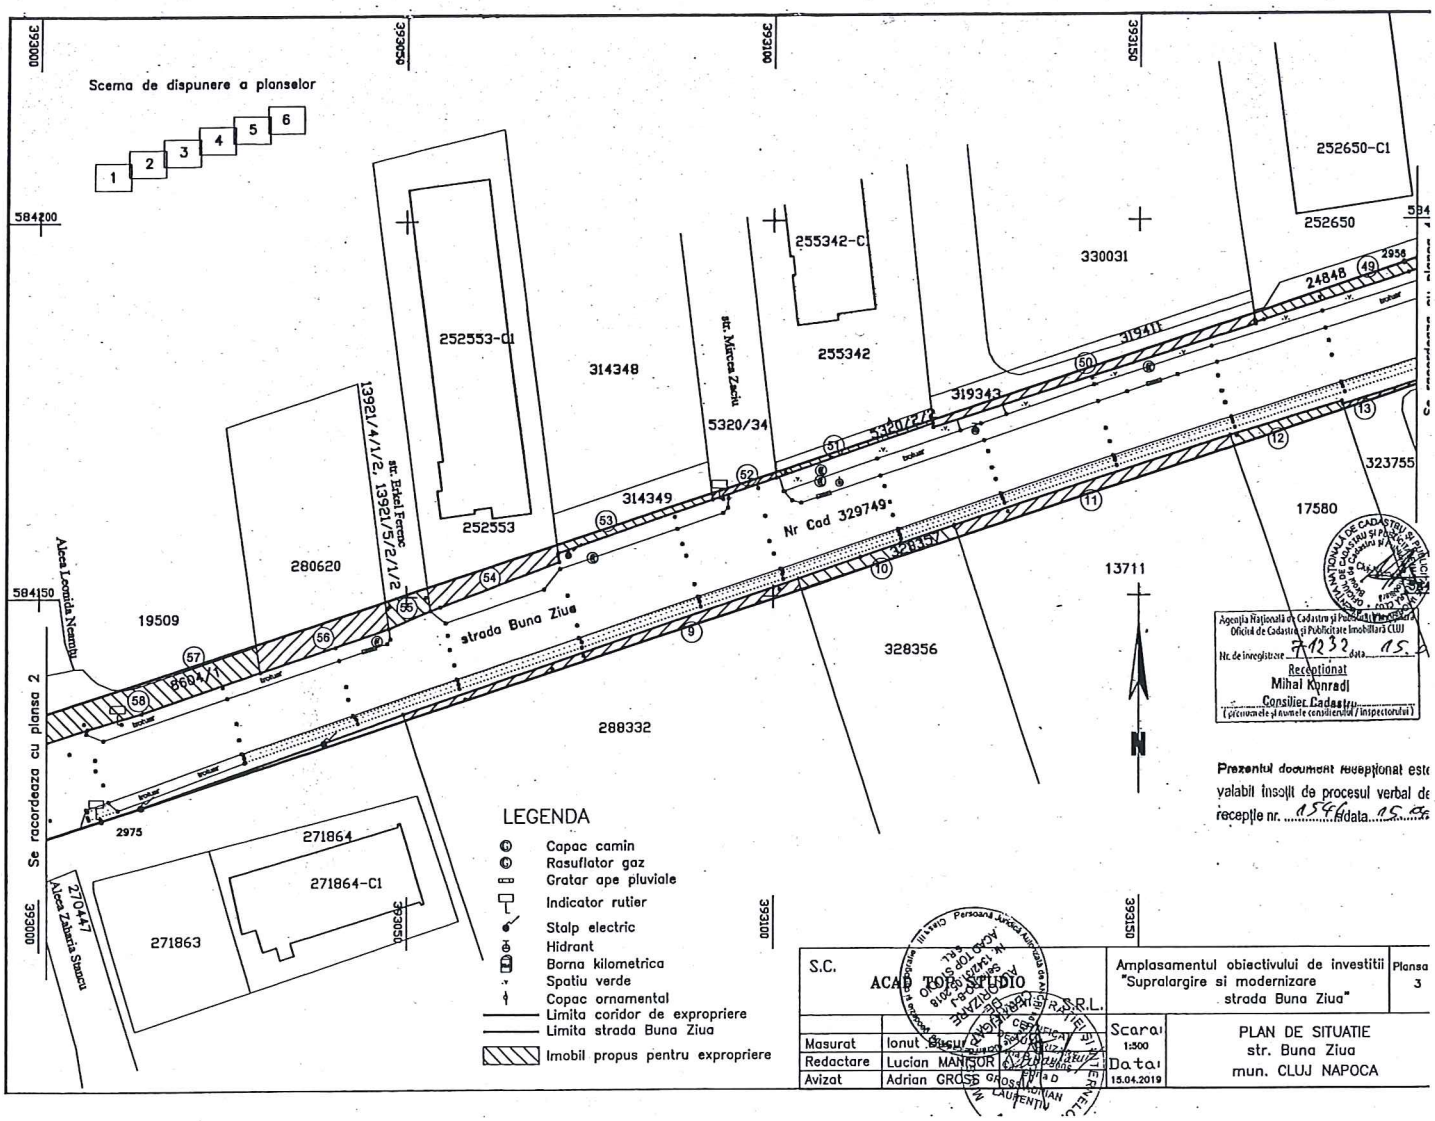
Scema de dispunere a planselor
1
2
3
4
5
6
393000
393050
393100
393150
584200
584150
252650-C1
252650
330031
255342-C1
255342
252553-C1
252553
314348
314349
319343
319411
24848
5320/34
5320/2/2
323755
17580
13711
328356
288332
280620
19509
8604/1
271864
271864-C1
271863
270447
2975
Nr Cad 329749
strada Buna Ziua
str. Mircea Zaciu
str. Erkel Ferenc
13921/4/1/2, 13921/5/2/1/2
Aleea Leonida Neamtu
Aleea Zaharia Stancu
Se racordeaza cu plansa 2
N
LEGENDA
Capac camin
Rasuflator gaz
Gratar ape pluviale
Indicator rutier
Stalp electric
Hidrant
Borna kilometrica
Spatiu verde
Copac ornamental
Limita coridor de expropriere
Limita strada Buna Ziua
Imobil propus pentru expropriere
Agenția Națională de Cadastru și Publicitate Imobiliară
Oficiul de Cadastru și Publicitate Imobiliară CLUJ
Nr. de înregistrare 71232 data 15.
Recepționat
Mihai Konradi
Consilier Cadastru
(prenumele și numele consilierului / inspectorului)
Prezentul document recepționat este valabil însoțit de procesul verbal de recepție nr. 1546 data 15.04.
S.C. ACAD TOP STUDIO S.R.L.
Amplasamentul obiectivului de investitii "Supralargire si modernizare strada Buna Ziua"
Plansa 3
Masurat Ionut Bucur
Redactare Lucian MANISOR
Avizat Adrian GROSS
Scara 1:500
Data 15.04.2019
PLAN DE SITUATIE
str. Buna Ziua
mun. CLUJ NAPOCA

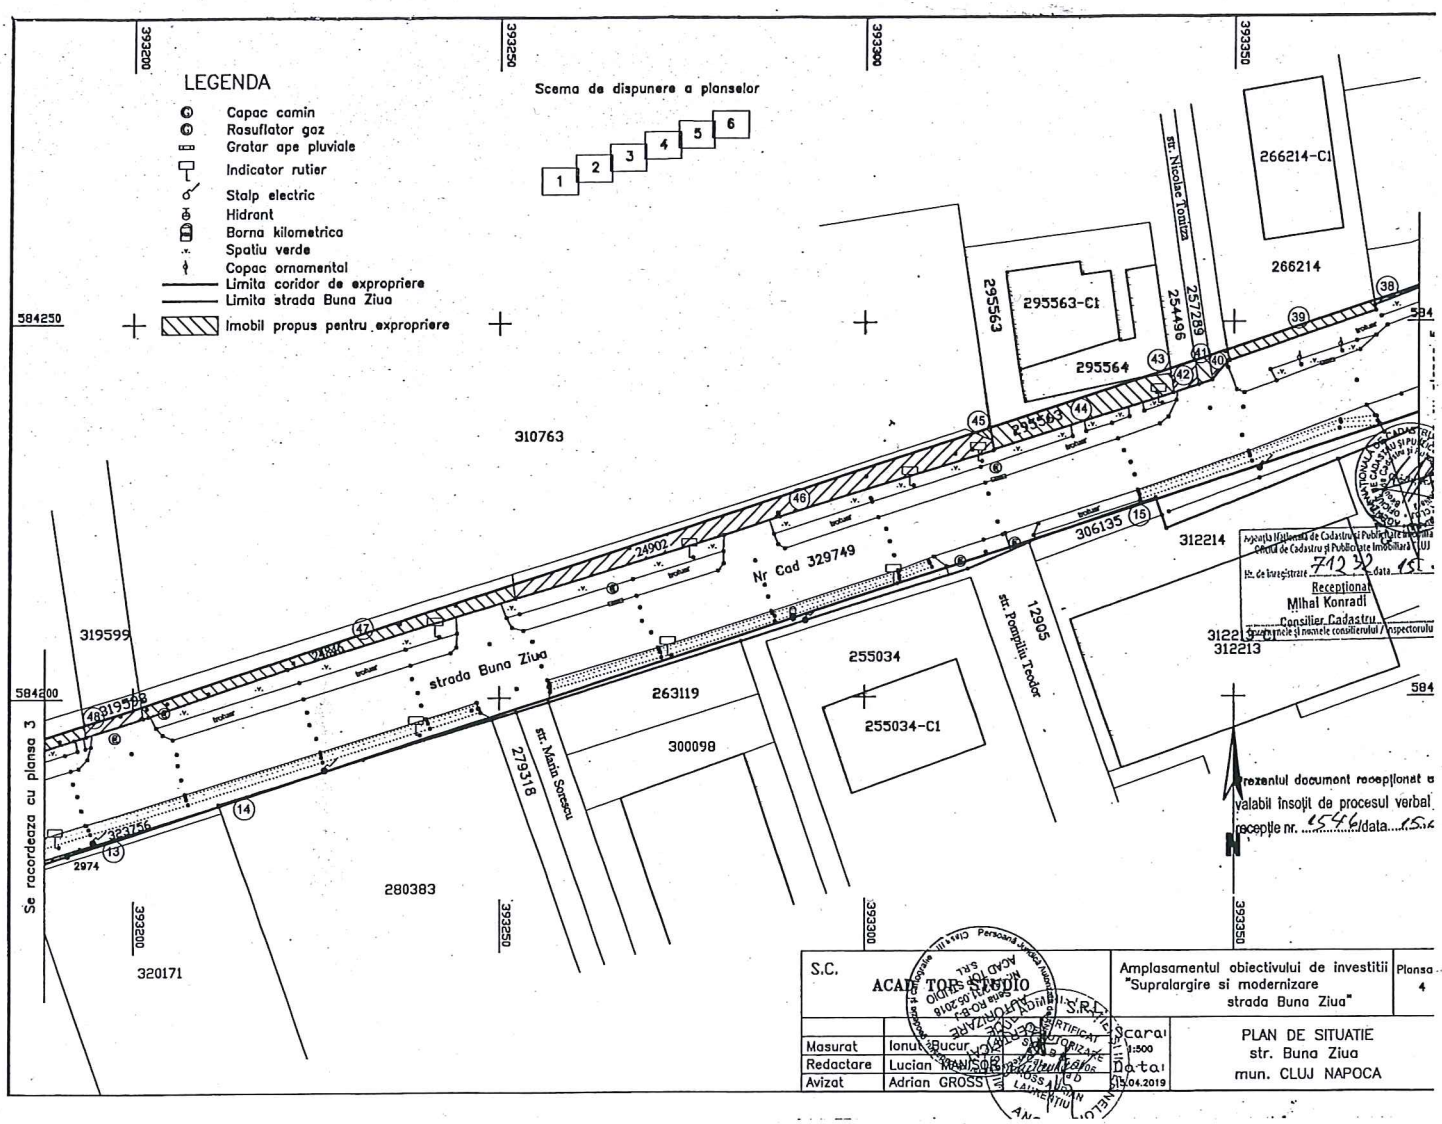
LEGENDA
Capac camin
Rasuflator gaz
Gratar ape pluviale
Indicator rutier
Stalp electric
Hidrant
Borna kilometrica
Spatiu verde
Copac ornamental
Limita coridor de expropriere
Limita strada Buna Ziua
Imobil propus pentru expropriere
Scema de dispunere a planselor
1
2
3
4
5
6
393200
393250
393300
393350
584250
584200
310763
319599
319598
323756
2974
280383
320171
263119
300098
279318
255034
255034-C1
295563
295563-C1
295564
254496
257289
266214-C1
266214
312214
312213
312213-C1
306135
12905
str. Nicolae Tonitza
str. Pompiliu Teodor
str. Marin Sorescu
strada Buna Ziua
Nr Cad 329749
24902
24886
Se racordeaza cu plansa 3
Prezentul document receptionat e valabil însoţit de procesul verbal receptie nr. 1546 data 15.
Receptionat
Mihai Konradi
Consilier Cadastru
S.C.
ACAD TOP STUDIO
Amplasamentul obiectivului de investitii "Supralargire si modernizare strada Buna Ziua"
Plansa 4
Masurat Ionut Bucur
Redactare Lucian MANISOR
Avizat Adrian GROSS
Scara 1:500
Data 15.04.2019
PLAN DE SITUATIE
str. Buna Ziua
mun. CLUJ NAPOCA

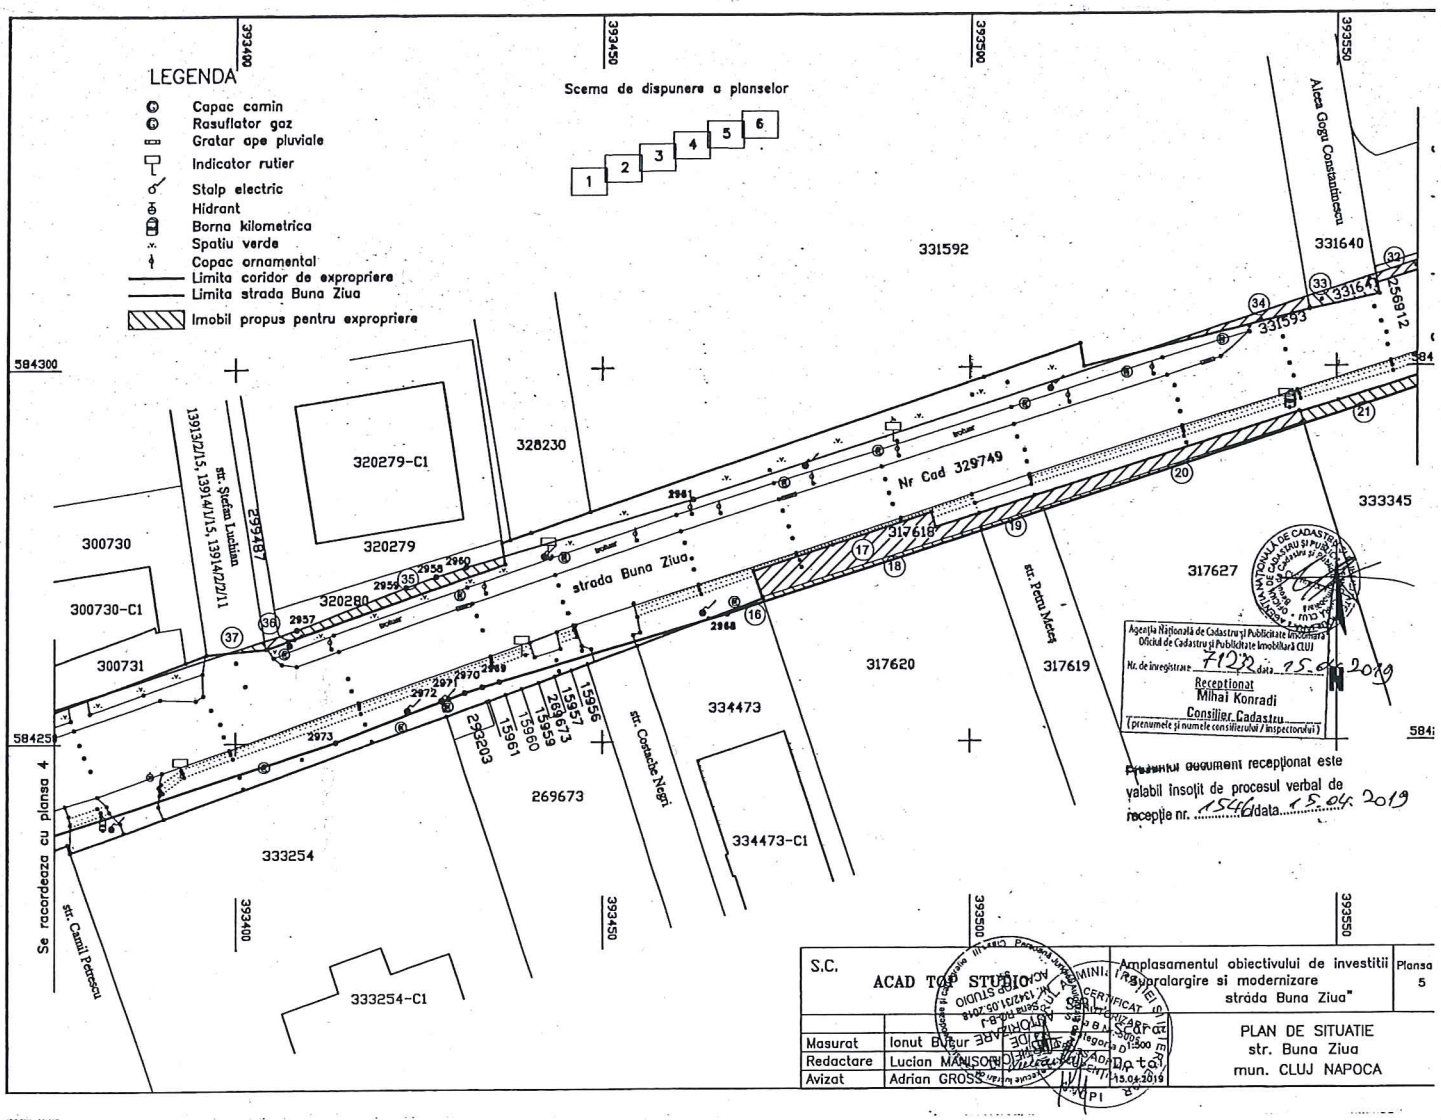
LEGENDA
Capac camin
Rasuflator gaz
Gratar ape pluviale
Indicator rutier
Stalp electric
Hidrant
Borna kilometrica
Spatiu verde
Copac ornamental
Limita coridor de expropriere
Limita strada Buna Ziua
Imobil propus pentru expropriere
Scema de dispunere a planselor
1
2
3
4
5
6
393400
393450
393500
393550
584300
584250
Aleea Gogu Constantinescu
331592
331640
331593
331641
256912
320279-C1
328230
320279
320280
299487
300730
300730-C1
300731
strada Buna Ziua
Nr Cad 329749
317618
317620
317619
317627
333345
334473
334473-C1
269673
333254
333254-C1
293203
15961
15960
15959
269673
15957
15956
str. Stefan Luchian
13913/2/15, 13914/1/15, 13914/2/2/11
str. Costache Negri
str. Petru Meteș
str. Camil Petrescu
Se racordeaza cu plansa 4
Agenția Națională de Cadastru și Publicitate Imobiliară
Oficiul de Cadastru și Publicitate Imobiliară CLUJ
Nr. de înregistrare 7122 data 15.04.2019
Receptionat
Mihai Konradi
Consilier Cadastru
(prenumele și numele consilierului / inspectorului)
Prezentul document receptionat este valabil însoțit de procesul verbal de recepție nr. 1546 data 15.04.2019
S.C.
ACAD TOP STUDIO
Amplasamentul obiectivului de investitii "Supralargire si modernizare strada Buna Ziua"
Plansa 5
Masurat Ionut Bucur
Redactare Lucian MANISOR
Avizat Adrian GROSS
Data 15.04.2019
PLAN DE SITUATIE
str. Buna Ziua
mun. CLUJ NAPOCA

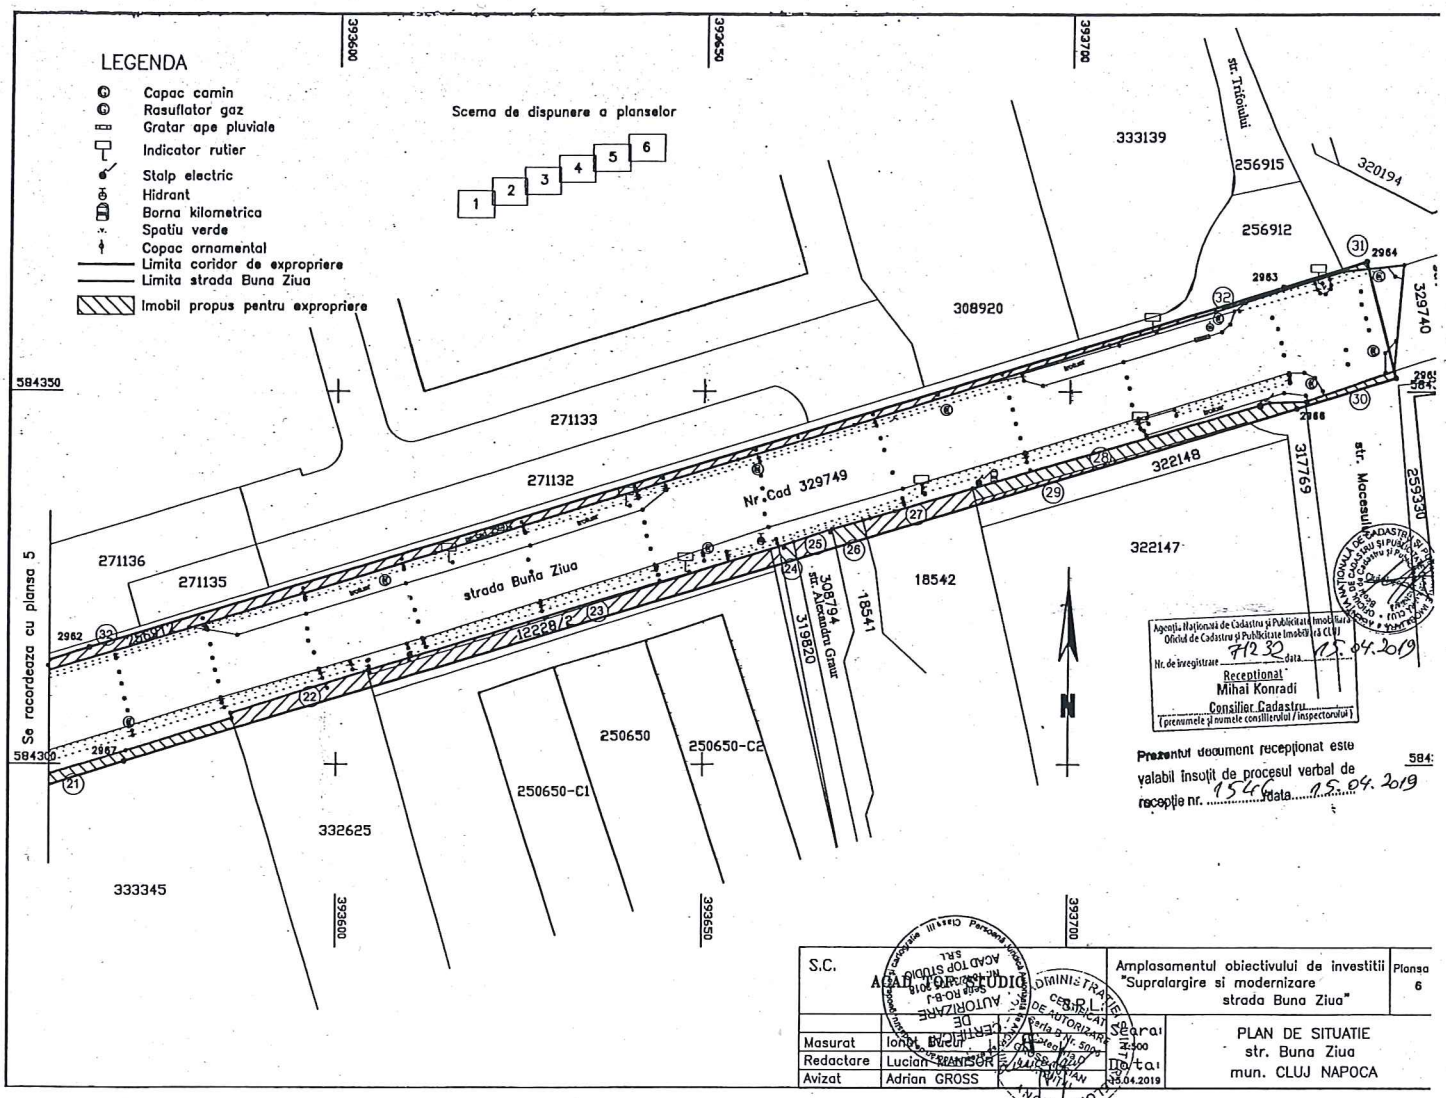
LEGENDA
Capac camin
Rasuflator gaz
Gratar ape pluviale
Indicator rutier
Stalp electric
Hidrant
Borna kilometrica
Spatiu verde
Copac ornamental
Limita coridor de expropriere
Limita strada Buna Ziua
Imobil propus pentru expropriere
Scema de dispunere a planselor
1
2
3
4
5
6
399600
399650
399700
584350
584300
Se racordeaza cu plansa 5
str. Trifoiului
333139
256915
320194
256912
308920
329740
271133
271132
Nr.Cad 329749
322148
317769
str. Macesului
256930
271136
271135
strada Buna Ziua
12228/2
308794
str. Alexandru Gaur
319820
18541
18542
322147
250650
250650-C2
250650-C1
332625
333345
2962
2963
2964
2966
2967
21
22
23
24
25
26
27
28
29
30
31
32
33
N
Agenția Națională de Cadastru și Publicitate Imobiliară
Oficiul de Cadastru și Publicitate Imobiliară Cluj
Nr. de înregistrare 7120 data 15.04.2019
Receptionat
Mihai Konradi
Consilier Cadastru
(prenumele și numele consilierului / inspectorului)
Prezentul document receptionat este valabil însoțit de procesul verbal de receptie nr. 1546 data 15.04.2019
584:
S.C. AGAL TOP STUDIO S.R.L.
Amplasamentul obiectivului de investitii "Supralargire si modernizare strada Buna Ziua"
Plansa 6
Masurat Ionut Bucur
Redactare Lucian BRANISOR
Avizat Adrian GROSS
Scara 1:500
Data 15.04.2019
PLAN DE SITUATIE
str. Buna Ziua
mun. CLUJ NAPOCA

Lista imobilelor care constituie coridorul de expropriere pentru obiectivul de investitii "Supralargire si modernizare Strada Buna Ziua din Municipiul Cluj-Napoca

Nr. Crt.	Pozitia din planul anexa	Unitatea administrativ – teritoriala	Numele si prenumele proprietarului/detinatorului terenului	Categoria de folosinta	Nr.cadastral/ Nr topo	Nr. carte funciara	Suprafata de expropriat (mp)
0	1	2	3	4	5	6	7
1	1	Cluj-Napoca	SC COMPEXIT TRADING SRL, BANCA TRANSILVANIA SA - SUCURSALA CLUJ, BANCA TRANSILVANIA SA - SUCURSALA ZORILOR	CC	321207	321207	9
2	2	Cluj-Napoca	SC COMPEXIT TRADING SRL	CC+F	306665	306665	215
3	3	Cluj-Napoca	SC COMPEXIT TRADING SRL	CC+F	306664	306664	72
4	4	Cluj-Napoca	SC COMPEXIT TRADING SRL	CC	322667	322667	56
5	5	Cluj-Napoca	OBANCEA ANGELA	A	300060	300060	52
6	6	Cluj-Napoca	PLESA IOAN	F	278036	278036	21
7	7	Cluj-Napoca	VARVARA MARIA CAMELIA,VARVARA JONATHAN TIMOTHY	F	322586	322586	8
8	8	Cluj-Napoca	TAKACS GHEORGHE MIHAI	A	293526	293526	1
9	9	Cluj-Napoca	ZAGONI SZABO IULIANA, KATONA ILEANA, LASZLO ILEANA	A	288332	288332	67
10	10	Cluj-Napoca	GOMBOS IULIANA	A	328357	328357	36
11	11	Cluj-Napoca	NAGY SZUSZANNA,BERKI IOSIF JUN,RACZNE-BERKI JULIANNA,JAKAB MARCELLA,JAKAB GHEORGHE, RAMJUTTUN IULIA,JAKAB STEFAN,KATAI MARTA	A	13711 top.13189/2/2	259698	65
12	12	Cluj-Napoca	KILIN ANA	A	17580	323563	21
13	14	Cluj-Napoca	BISERICA PENTICOSTALA NR 15 LOGOS	A	280383	280383	1
14	15	Cluj-Napoca	CIONCA DUMITRU, CIONCA LUCRETIA, CIORTEA PASCU,CIORTEA DOINA DORINA	DR	306135	306135	1
15	16	Cluj-Napoca	SCERBAC DAN,SCERBAC REGHINA SC CHIMIREX CO SRL	A	334473	334473	2
16	18	Cluj-Napoca	ELECTROGRUP SA	A	317620	317620	18
17	19	Cluj-Napoca	ELECTROGRUP SA	A	317619	317619	4
18	20	Cluj-Napoca	ELECTROGRUP SA	A	317627	317627	14
19	21	Cluj-Napoca	SALAJAN LIVIU,SALAJAN VIOLETA,DAMSA SAMOILA	P	333345	333345	61
20	22	Cluj-Napoca	KEREKES JULIA,PALMERI ELISABETA,TOTH MARIA	A	332625	332625	43
21	23	Cluj-Napoca	JOLDES CONSTANTIN,JOLDES LETITIA	DR	12228/2	302329	136
22	24	Cluj-Napoca	DUDAS MITRAS, DUDAS SILVIA,CRET AUREL DAN,CRET VICTORIA,TORGIE TEODOR,TORGIE ANICA, BANCA TRANSILVANIA SA	DR	319820	319820	5

Societatea Civilă de Avocați UNBR TEAHA & FÜZESI Baroul Cluj

23	25	Cluj-Napoca	LAZAR VIOREL GHEORGHE, LAZAR ANA,KRISTEL GHERHAD,KRISTEL LUDOVICA MARIANA,SAVA ADAM,SAVA ADRIANA	DR str. Alexandru Graur	308794	308794	13
24	26	Cluj-Napoca	ABRUDAN MIHAI RADU,ABRUDAN ILEANA VIRGINIA	CC	18541	262057	11
25	27	Cluj-Napoca	VANCEA LAURA STELA,VANCEA VLAD,VANCEA SARA	CC	18542	291485	37
26	33	Cluj-Napoca	EMERGENT REAL ESTATE SA	DR Aleea Gogu Constantinescu	331641	331641	21
27	34	Cluj-Napoca	EMERGENT REAL ESTATE SA	DR	331593	331593	20
28	36	Cluj-Napoca	VELCHEREAN IOAN, VELCHEREAN LETITIA	A	299487	299487	7
29	37	Cluj-Napoca	VELCHEREAN IOAN, VELCHEREAN LETITIA	DR Str.Ştefan Luchian	13913/2/15, 13914/1/15; 13914/2/2/11	259792, 256017	3
			POP ANA, POP VASILE				
			GARBOAN LUCIA CORNELIA,GARBOAN ALEXANDRU				
			COROS VIORICA, COROS VALERIU				
			PRUNEAN SIMION,PRUNEAN MARIANA STELA				
			TUSELEA LUCICA				
			CIOATA CRISTINA MARIA				
			CHINDE MARIA				
			MARGHITAS SEPTIMIU LIVIU				
			RUS CATALIN MIHAI, RUS GHERMAN CRISTINA VASILICA				
			CIOCOTISAN AURICA				
			STEF CATALIN FLORIN, STEF MINODORA FLORICA				
			TUSELEA LUCICA				
			RUS CATALIN MIHAI, RUS GHERMAN CRISTINA VASILICA,STEF CATALIN FLORIN,STEF MINODORA FLORICA				
			HRISTEA IOAN, HRISTEA ERIKA ELISABETA				
			RUS VASILE, RUS MARIA				
			SEVEN KMB INVEST SRL				
			SOCIETATEA TREND COMUNICATION SRL, BANCA TRANSILVANIA SA				
			JURCAN CRISTINA ALINA				
			TRIPON VASILE,TRIPON ZORIOARA				
			BORS IACOB,BORS ILEANA				
			PRUNEAN SIMION,PRUNEAN MARIANA STELA				

Societatea Civilă de Avocați UNBR TEAHA & FÜZESI Baroul Cluj

			STANCA ALEXANDRU GABRIEL				
			SIBIANU HORATIU,SIBIANU MONICA				
			ADAM VASILE DORIN,ADAM MARIANA LIVIA				
			CRIVII CARMEN BIANCA,CRIVII IOAN ADRIAN				
			SZABO LASZLO, SZABO MONIKA				
			MOCEAN ILIE,MOCEAN ANA				
			KOCSIS SANDOR,KOCSIS JUDIT ANNA				
			DOLHA LEONTIN,DOLHA LUCIA				
			MOGA CIPRIAN,MOGA OANA				
			MORARU IOANA				
			JOITA OANA, URS RAUL VIOREL				
			BANCA TRANSILVANIA SA SUCURSALA CLUJ				
			SARCA PETRISOR ALIN, SARCA VIOLETA				
			BANCA TRANSILVANIA SA				
			LUPAS ADRIAN CLAUDIU				
			LUPAS MARIA CAMELIA				
			ING BANK N.V. AMSTERDAM,SUCURSALA BUCURESTI				
			BOBITAN IOAN SORIN,BOBITAN DANIELA IOANA				
			BANCA TRANSILVANIA SA				
			EPARHIA REFORMATA DIN ARDEAL				
30	38	Cluj-Napoca	PRUNEAN SIMION,PRUNEAN MARIANA STELA, SC PAFCONSTRUCT PLUS SRL	CC	300731	300731	4
31	39	Cluj-Napoca	JAKAB GHEORGHE, JAKAB IULIANNA	A	266214	266214	29
32	40	Cluj-Napoca	PROPRIETAR NEIDENTIFICAT	DR	.-	.-	6
			TONCHIEVICI DAN FLORENTIN				
			NAN ILIE DANUT, NAN PAULA DORINA				
			FORNADE TEODORA MARIA, FORNADE ALIN CORNELIU				
			ALB TEODOR, ALB MARIA				
33	41	Cluj-Napoca	OLTEAN OVIDIU MIRCEA, OLTEAN DANIELA MARIA	DR str. Nicolae Tonitza	257289	257289	6
			BANCA COMERCIALA ROMANA SA				
			CRISAN HORIA ALEXANDRU, STOLNEAN CRISAN OANA				
			BANCPOST SA				
			DINESCU FLORINA VERONICA, DINESCU DANIEL				

Societatea Civilă de Avocați UNBR TEAHA & FÜZESI Baroul Cluj

			BANCA COMERCIALA CARPATICA SA				
			DUSA ANGELA VIORICA				
			MICLAUS IRINA IULIANA				
			POP BOGDAN VASILE, POP SIMONA ALINA				
			RUSU STEFAN, RUSU CORINA CARMEN				
			CRACIUN DELIA				
			HR MENTOR SRL				
			ARBA RALUCA, ARBA ADRIAN VASILE				
			SC BANCA TRANSILVANIA SA				
			ZDRENGHEA BOGDAN GEORGE, ZDRENGHEA IOANA				
			MATEICIUC GABRIELA MARIANA				
			BANCA COMERCIALA ROMANA SA				
			ZAMFIR RAZVAN,ZAMFIR ANA CLAUDIA				
34	42	Cluj-Napoca	SC ERRIGAL TRIUMF INVESTITII SRL	F	7797/5	254496	11
			DRAGONICI TUDOREL,DRAGONICI GAROFITA				
			BOCAN CLAUDIU CRISTIAN				
			BOJAN MIHAI				
			ASCHILEAN NICOLAE CALIN				
			MURESAN BOGDAN GRIGORE				
			MURESAN MIRELA MARIA, BANCA TRANSILVANIA SA				
			COJOCARU THEODOR, TOTH ILDIKO, STATUL ROMAN REPREZENTAT PRIN MINISTERUL FINANTELOR PUBLICE, BRD GROUPE SOCIETE GENERALE SA				
			FODOR RADU IONUT,FODOR ISTINA ALINA				
			SUCIU MIHAIELA CRISTINA				
			NEGREA OCTAVIA MARIA				
			ILCA ANA				
			HOSSZU IOAN				
			IONAC PATRICIA, SC BANCPOST SA				
			IACOB IOAN FANICA,IACOB OANA GEORGIANA, BANCA TRANSILVANIA SA - SUCURSALA CLUJ				
			BENE GABRIEL,BENE CRISTINA FLAVIA, BANCA COMERCIALA INTESA SANPAOLO ROMANIA SA				

Societatea Civilă de Avocați UNBR TEAHA & FÜZESI Baroul Cluj

			PITEA ANDREI, BANCA TRANSILVANIA SA - SUCURSALA ZORILOR				
			GISCA CHITAC DANIEL,GISCA CHITAC LENUTA				
			DUMITRESCU ANDREI,DUMITRESCU OANA, BANCA COMERCIALA ROMANA SA				
			ADAM LASZLO-LUKACS, STATUL ROMAN REPREZENTAT PRIN MINISTERUL FINANTELOR PUBLICE, RAIFFEISEN BANK SA				
			POPOVICI DAN MIRCEA, CEC BANK SA - SUCURSALA CLUJ-NAPOCA				
			RISNITA RAUL ALEXANDRU				
			KUDOR SZABADI ZOLTAN, KUDOR SZABADI PAULA LIANA, STATUL ROMAN REPREZENTAT PRIN MINISTERUL FINANTELOR PUBLICE, BANCA TRANSILVANIA SA - SUCURSALA CLUJ				
			COSMA ADRIANA, STATUL ROMAN REPREZENTAT PRIN MINISTERUL FINANTELOR PUBLICE, CEC BANK SA				
			PINTEA BIANCA MARTA,PINTEA FLAVIA IRIS, ARDELEAN LENUTA				
			SAMOILA PASCU,SAMOILA FINA				
			SOCIETATEA DIMEX-2000 COMPANY SRL				
			SC ALTRADE COM SRL, CEC BANK SA				
			TIMIS MARIAN				
			GHEORGHE GABRIEL,ASCHILEAN NICOLAE CALIN				
			BORTA ION,BORTA ELVIRA, RAIFFEISEN BANK SA				
			PINTEA DAN MIRCEA				
			MARIAN COSMIN				
			BALEA AURICA				
			DOMENTII MIHAI,DOMENTII NATALIA				
			CHICIUDEAN AUREL ANDREI,CHICIUDEAN CAPITAN ALINA				
			OLAR LIVIU				
			RADU ANCUTA VALENTINA				
			HAROSA DINU,HAROSA VICTORIA MARINELA				
			MURESAN RADU DANIEL,MURESAN SILVIANA RUXANDRA				
			BODEA ANA,BODEA VICTOR				
			IONETECU ALEXANDRU CONSTANTIN				
			STELESCU SERBAN IOAN				
			POP DARIUS AUGUSTIN, BANCA TRANSILVANIA SA				
			POP ALEX DAN, POP ORSOLYA, UNICREDIT BANK SA				

Societatea Civilă de Avocați UNBR TEAHA & FÜZESI Baroul Cluj

			CALBAJOS SEBASTIAN DANIEL, CALBAJOS RAMONA CAMELIA, ING BANK NV AMSTERDAM SUCURSALA BUCURESTI				
			LUKACS ARPAD, LUKACS TUNDE-ILDIKO				
			LUCA FLORIN OVIDIU,LUCA CAMELIA				
			MOGA IOAN ALEXANDRU				
			TUTUNARU COSMIN MIHAI,TUTUNARU IOANA CALINA, ING BANK N.V. AMSTERDAM - SUCURSALA BUCURESTI				
			OPREA BLAGA OLIMPIA				
			SZILAGYI ZOLTAN, STATUL ROMAN REPREZENTAT PRIN MINISTERUL FINANTELOR PUBLICE, RAIFFEISEN BANK SA				
			TARCEA BIZO PATRICIA, BANCA TRANSILVANIA SA				
			IRIMESCU GHEORGHE GABRIEL,IRIMESCU GABRIELA, STATUL ROMAN REPREZENTAT PRIN MINISTERUL FINANTELOR PUBLICE, RAIFFEISEN BANK SA				
			PETRIDEAN OVIDIU IOAN				
			POPTEAN RAZVAN COSMIN				
			HALMI TEODORA ALEXANDRA				
			DASCALU CORNELIU				
			TODEA DANIEL				
			GREC DANIEL				
			MOSTEANU CARMEN MARIA				
			REZOLVAREA SRL, BANCA TRANSILVANIA SA				
			ALEC LUCIAN CATALIN, STATUL ROMAN REPREZENTAT PRIN MINISTERUL FINANTELOR PUBLICE,BANCA COMERCIALA ROMANA SA				
			TOSA IONELA MARIANA,TOSA RAZVAN OVIDIU				
			OANCEA MIHAI ALEXANDRU				
			GYORGY MARIA				
			DOICAR DRAGOS VASILE, CEC BANK SA				
			BOCA DOINA CRISTINA				
			MORAR FLORIAN VASILE,MORAR ANITA ELENA, BANCA TRANSILVANIA SA				
35	43	Cluj-Napoca	IVAN OVIDIU GHEORGHE, IVAN MONICA	F	295564	295564	1

Societatea Civilă de Avocați UNBR TEAHA & FÜZESI Baroul Cluj

36	44	Cluj-Napoca	SC DIFIL SRL	F	295563	295563	77
			IVAN OVIDIU GHEORGHE, IVAN MONICA				
			CIUCULESCU SILVIU				
			MURESAN MARIA, SISIU CARMEN MIHAELA				
			FILIP AURICA				
			STATUL ROMAN REPREZENTAT PRIN MINISTERUL FINANTELOR PUBLICE, BRD - GROUPE SOCIETE GENERALE SA				
			BANGA IULIU, BANGA MARGARETA				
			COCARCA MARIA, COCARCA NICOLAE				
			FABIAN BEATA				
			STATUL ROMAN REPREZENTAT PRIN MINISTERUL FINANTELOR PUBLICE, BANCA TRANSILVANIA SA PRIN SUCURSALA MARASTI				
			MARTON CRISTINA SMARANDA				
			STATUL ROMAN REPRREZENTAT PRIN MINISTERUL FINANTELOR PUBLICE, BANCA TRANSILVANIA SA - SUCURSALA CLUJ				
			BUBOI ANCA CRISTINA				
			STATUL ROMAN REPRREZENTAT PRIN MINISTERUL FINANTELOR PUBLICE, BRD - GROUPE SOCIETE GENERALE SA - SUCURSALA CLUJ				
			IVANOV ELISA MARINA				
			CHIRIAC MIHAI, CHIRIAC LIGIA				
			IVANOV ISTRATI, IVANOV ELISABETA				
37	45	Cluj-Napoca	SC ELITE GRUP SRL	A	310763	310763	2
38	46	Cluj-Napoca	ADALGO MIRUS SRL	A	24902	286247	169
39	47	Cluj-Napoca	MUNICIPIUL CLUJ NAPOCA-DOMENIUL PRIVAT	DR	24846	24846	84
40	48	Cluj-Napoca	MUNICIPIUL CLUJ NAPOCA-DOMENIUL PRIVAT	DR	319598	319598	12
41	49	Cluj-Napoca	MUNICIPIUL CLUJ NAPOCA-DOMENIUL PRIVAT	DR	24848	24848	41
42	51	Cluj-Napoca	SC ALEURIT BAU SRL	A	5320/2/2	303021	13
42	52	Cluj-Napoca	JAKAB MARTON,JAKAB STEFAN,JAKAB GHEORGHE, JAKAB FERENC	DR str. Mircea Zaciu	5320/34	255093	7
			LAZAR VASILE				
			SC ALEURIT BAU SRL				
			SUHANI CRISTIAN MIHAI				
			PETREAN VALERIAN HORATIU,SUHANI CRISTIAN MIHAI				
			BOGNAR MICU GABRIEL IOAN, BOGNAR MICU IOANA LAURA, CAMPEAN HORATIU GHEORGHE, CALATEAN GABRIEL MARIUS				

Societatea Civilă de Avocați UNBR TEAHA & FÜZESI Baroul Cluj

			ROMAN MIRCEA				
			VLAD VASILE, VLAD MARIA				
			JAKAB STEFAN				
			JAKAB GHEORGHE, JAKAB IULIANA				
			VARRO ARPAD ATILLA,VARRO HAJNALKA				
			PETREAN VALERIAN				
			COVASA MARIUS GABRIEL				
			SC CONEURO VEST SRL				
			VLAD NICOARA				
			ULICI VASILE CONSTANTIN, ULICI ANA				
			PROZSA ISTVAN,PROZSA GYONGYI				
			CHIDOVAT IULIAN, STATUL ROMAN REPREZENTAT PRIN MINISTERUL FINANTELOR PUBLICE, BANCA TRANSILVANIA SA				
			SC ENJOY INVEST SRL				
			BRD - GROUPE SOCIETE GENERALE SA - AGENTIA SALONTA				
			BRD - GROUPE SOCIETE GENERALE SA - SUCURSALA CLUJ				
44	53	Cluj-Napoca	MUNICIPIUL CLUJ NAPOCA-DOMENIUL PRIVAT	A	314349	314349	22
45	54	Cluj-Napoca	SC KMP VEST SRL, BANCA TRANSILVANIA SA	CC	54252553	252553	50
46	55	Cluj-Napoca	MURGOI ELENA, MURGOI ILIE AUREL	DR str. Erkel Ferenc	13921/4/1/2, 13921/5/2/1/2	257446	20
			BRD GSG SA SUCURSALA CLUJ				
			PERSA ANDREI CIPRIAN,PERSA DELIA CORNELIA, INGBANK N.V. AMSTERDAM - SUCURSALA BUCURESTI				
			ENACHE MIRELA				
			LENGYEL ZOLTAN ATTILA, LENGYEL IOANA LAURA				
			GRAMATOVICI DANIELA AURICA				
			POP PETRISOR IONUT,POP ALINA CODRUTA				
			FLOREA ADRIAN ALIN, FLOREA CRISTINA ALINA				
			CIRCU ANDREEA COSMINA				
			SZEREDAI JUDITH				
			CIOTLEUS CLAUDIU CONSTANTIN, CIOTLEUS CRINA VALENTINA				
			CEC BANK SA				
			SIRB NICOLAE, SIRB LILIANA				
			CIOBAN RAUL CATALIN				

Societatea Civilă de Avocați UNBR TEAHA & FÜZESI Baroul Cluj

			GALATANU OVIDIU ANDREI, GALATANU DANIELA				
			STATUL ROMAN REPREZENTAT DE MINISTERUL FINANTELOR PUBLICE SI CEC BANK SA				
			PINTEA REMUS CRISTIAN, PINTEA SIMONA				
			BRD GSG SA				
			SC BANCPOST SA				
			GODJA VASILE IOAN				
			BONDA MARIOARA VIORICA, BONDA ALEXANDRU CALIN				
			POP AURELIA CAROLINA				
47	56	Cluj-Napoca	ENACHE MIRELA	A	280620	280620	68
			BARDASAN MIRCEA IONUT, BARDASAN CAMELIA CORNELIA				
			TULUC FLAVIU COSMIN, TULUC CARMINA NICOLA				
			LAPUSAN MIHAI RAZVAN, LAPUSAN DANIELA VALENTINA				
			BARDASAN IOANA MIHAELA				
			BATINAS ZOLTAN				
			ROTTER ROBERT				
			DOLHA MARIUS CRISTIAN				
			COSTE ANA				
			POPESCU ION SERGIU, POPESCU SIMONA				
			BALAZS ALEXANDRU				
			STATUL ROMAN REPREZENTAT DE MINISTERUL FINANTELOR PUBLICE				
48	57	Cluj-Napoca	BRD - GROUPE SOCIETE GENERALE SA	CC	19509	253244	6
			COSTE ANA				
			ONISOR IOANA MARIA CRUCIANA				
			URS ILIE, URS PAULA CALINA				
			PULBERE CIPRIAN SPIRU, PULBERE ALINA				
			POPESCU ION SERGIU, POPESCU SIMONA				
			POP LIVIUS SIMION				
			POP DANIEL IULIAN				
			TETRADE ELISABETA				
			TETRADE LIZBETH				
			BOITOR CALIN GEORGE				
			TULUC CARMINA NICOLA				

Societatea Civilă de Avocați UNBR TEAHA & FÜZESI Baroul Cluj

			MOTOARCA IOAN RADU				
			GIGA ION, GIGA VERONICA				
			ING BANK N.V. AMSTERDAM, SUCURSALA BUCURESTI				
			ZAGREAN ALEXANDRU				
			STATUL ROMAN REPREZENTAT PRIN MINISTERUL FINANTELOR PUBLICE, BANCA TRANSILVANIA SA - SUCURSALA CLUJ				
			SOCIETATE DE MICROFINANTARE IFN ROMCOM SA				
			TULUC FLAVIU COSMIN				
			BOITOR SANDA ANCUTA				
			CRISAN MARIA				
			DOLHA MIRCEA MARIUS, DOLHA IULIANA MARIANA				
49	58	Cluj-Napoca	BARDASAN MIRCEA IONUT,BARDASAN CAMELIA CORNELIA, TULUC FLAVIU COSMIN, TULUC CARMINA NICOLA	DR	8604/1,8605/1,8606/1,8607/1,8608/1	297439	118
50	59	Cluj-Napoca	ABRUDAN IOAN,ABRUDAN CORNELIA,IONESCU NICOLETA LAURA CARMEN,VOINEA TIBERIU ADRIAN,VOINEA OANA PAULA	A	273617	273617	60
51	60	Cluj-Napoca	MATEI LIANA GABRIELA, MATEI VASILE	A	13922/1/7/1/1/1/1/2/2/1/1/1/1	299285	25
			MATEI LIANA GABRIELA, MATEI VASILE				
			KOVACS LAJOS, KOVACS ANA MARIA				
			SECARA ADRIAN				
			BRD GSG SA CU SEDIUL IN BUCURESTI PRIN BRD AGENTIA ZORILOR,APARTINAND DE BRD GSG SA CLUJ				
			BLENCHE MIHAELA SUSANA				
			CIOCAN GEORGE CIPRIAN (STATUL ROMAN REPREZENTAT DE MINISTERUL FINANTELOR PUBLICE)				
52	61	Cluj-Napoca	ING BANK N.V. AMSTERDAM, SUCURSALA BUCURESTI	altele	5591	252033	65
			SANDOR ALEXANDRA				
			SEROMOV ALEXEI, SEROMOV ANCA MIHAELA, ALPHA BANK ROMANIA - SUCURSALA CLUJ				
			COZMAN IOANA STEFANIA				
			SAVAN FLORIN CONSTANTIN,SAVAN ADRIANA, MARFIN BANK SA				
			MIHAESCU DANIEL EMIL				
			POP MIRCEA IOAN				

Societatea Civilă de Avocați UNBR TEAHA & FÜZESI Baroul Cluj

			BIBART AUGUSTIN GHEORGHE, BIBART MARIANA NATALIA				
			BOTA MIHAELA SUSANA,BOTA SILVIU				
			DIMA MATEI AP 30				
			TOADER VALERIA FLORICA				
			ALIONESCU MARIA RUSANDA				
			RADU DORIN ANDREI, ING BANK N.V. SUCURSALA BUCURESTI				
			ALIONESCU MARIA RUSANDA, ALIONESCU ANDREI, ALIONESCU ANCA MARCELA AP 24				
			MOLDOVAN MARIUS, MOLDOVAN ELENA				
			MOLDOVAN MARIUS PETRE, BANCA COMERCIALA ROMANA SA				
			BIBART DANIEL GHEORGHE				
			LOBODA DOREL, LOBODA ADRIANA CARMEN				
53	62	Cluj-Napoca	TATAR SERGIU-LUCIAN,TATAR COSMINA AURORA,BOLBA GHEORGHE,BOLBA EUGENIA	CC+A	330033	330033	2
			BENE GRIGORE,BENE FLORENTINA				
			TIPLEA AUGUSTIN,TIPLEA SULTANIA				
			HEZMESAN ILEANA, HEZMESAN ALEXANDRU				
			RUSU ALEXANDRU, RUSU MINERVA				
			POPA IOAN, POPA OLIVIA				
			BRICIU TEODOR,BRICIU MARIA				
			SIMON RADU GELU				
			SIMON RODICA SIMONA				
			MARIAN ELENA,MARIAN IOAN				
54	63	Cluj-Napoca	SC PORTAL LEASING SRL	DR str. Adrian Marino	13922/1/7/1/1/1/ 1/1/14	262621	9
			HIRCIAGA COSTACHE CATRINA				
			SC AYDIN PRODIMPEX SRL				
			PAPUC TEODOR,PAPUC ANCUTA				
			VARGA IOAN AVERONICA,VARGA BOGDAN OVIDIU				
			POP BENIAMIN IONEL, POP LENUTA MARIA				
			LUNG LUCIAN,LUNG CLAUDIA				
			BARAIAN OLIMPIU CONSTANTIN,MOLDOVAN IOAN, MOLDOVAN SUSANA				
			BREBAN CIPRIAN ADRIAN,BREBAN NADIA CAMELIA				

Societatea Civilă de Avocați UNBR TEAHA & FÜZESI Baroul Cluj

			BUIGA PETRONELA, MARINCAS VICTORIA, MARINCAS OLGA AURICA				
			TOROK ZITA				
			OPRIS CARMEN MARIA				
			BANCA TRANSILVANIA SA				
			BERCIU IOAN, BERCIU RUJICA				
			MOLDOVAN IOAN, MOLDOVAN SUSANA				
			MARINCAS OLGA AURICA, MARINCAS VICTORIA				
55	64	Cluj-Napoca	S.C. MIDTOWN RETAIL SRL	A	10226	268250	49
56	65	Cluj-Napoca	HOPIRTEAN OCTAV-PAVER	A	13922/1/7/3/2	268319	27
57	66	Cluj-Napoca	PROPRIETAR NEIDENTIFICAT	CC	.-	.-	6
58	67	Cluj-Napoca	NICOARA AURICA	CC	18708	291453	32
59	68	Cluj-Napoca	MUNICIPIUL CLUJ NAPOCA-DOMENIUL PRIVAT	CC	307801	307801	80
60	69	Cluj-Napoca	SOCIETATEA SAN CONSTRUCT INVEST SRL	CC	321949	321949	7
			ALMASAN EUGEN RADU, ALMASAN CARLA RAMONA				
			DAMIAN LENUTA, DAMIAN PETRE LUCIAN				
			BORBELY TUNDE TIMEA				
			COSMA CORNELIA GABRIELA				
			TIMAR DANA COSMINA				
			SC BANCA TRANSILVANIA SA				
			HOZA RAUL VASILE				
			PREDESCU RAMONA LOREDANA				
			HOZA RAUL VASILE, PREDESCU RAMONA LOREDANA				
			KOVACS FERENC, KOVACS DOMNICA MARIA				
61	70	Cluj-Napoca	S.C. ELECTROGRUP SA, BRD-GROUPE SOCIETE GENERALE SA	A	cad.18705 top.13922/1/7/3/1/1/1/1/1, 13922/1/7/3/1/1/1/2/1	18705	70
62	71	Cluj-Napoca	PROPRIETAR NEIDENTIFICAT	CC	3060	.-	11
63	72	Cluj-Napoca	SC ELECTROGRUP SA, BRD-GROUPE SOCIETE GENERALE SA	A	13922/1/6/2/1/1/2/1	298057	59

Societatea Civilă de Avocați UNBR TEAHA & FÜZESI Baroul Cluj

64	73	Cluj-Napoca	S.C. ROMPETROL DOWNSTREAM SRL BANCA COMERCIALA ROMANA SA, UNICREDIT TIRIAC BANK SA, RAIFFEISEN BANK SA, ING BANK N,V, PRIN ING N.V. AMSTERDAM - SUCURSALA BUCURESTI, UNICREDIT BANK AG - SUCURSALA LONDRA	CC	13922/1/2, 13922/1/3/2, 13922/1/5	256965	113
65	13	Cluj-Napoca	MUNICIPIUL CLUJ NAPOCA-DOMENIUL PUBLIC	A	323756	323756	12
66	17	Cluj-Napoca	MUNICIPIUL CLUJ NAPOCA-DOMENIUL PUBLIC	A	317618	317618	185
67	28	Cluj-Napoca	MUNICIPIUL CLUJ NAPOCA-DOMENIUL PUBLIC	A	317769	317769	75
68	29	Cluj-Napoca	MUNICIPIUL CLUJ NAPOCA-DOMENIUL PUBLIC	A	322148	322148	18
69	30	Cluj-Napoca	MUNICIPIUL CLUJ NAPOCA-DOMENIUL PUBLIC	DR str. Măceşului	13193	298372	10
70	31	Cluj-Napoca	MUNICIPIUL CLUJ NAPOCA-DOMENIUL PUBLIC	DR str. Trifoiului	.-	.-	2
71	32	Cluj-Napoca	MUNICIPIUL CLUJ NAPOCA-DOMENIUL PUBLIC	DR str. Buna Ziua	256912	256912	186
72	35	Cluj-Napoca	MUNICIPIUL CLUJ NAPOCA-DOMENIUL PUBLIC	A	320280	320280	37
73	50	Cluj-Napoca	MUNICIPIUL CLUJ NAPOCA-DOMENIUL PUBLIC	A	319343	319343	55
74	74	Cluj-Napoca	MUNICIPIUL CLUJ NAPOCA-DOMENIUL PUBLIC	DR str. Buza Ziua	329729	329729	15672

TOTAL 18633 mp

Prestator

Societatea Civilă de Avocaţi UNBR TEAHA & FÜZESI Baroul Cluj

Lista imobilelor aflate in domeniul privat care se suprapun peste amplasamentul obiectului de investitii
" Supralargire si Modernizare strada Buna Ziua din Municipiul Cluj-Napoca"

Nr. Crt.	Pozitia din planul anexa	Unitatea administrativ - teritoriala	Numele si prenumele proprietarului/detinatorului terenului	Categoria de folosinta	Nr.cadastral/ Nr topo	Nr. carte funciara	Suprafata de expropriat (mp)	Valoarea de despăgubire (lei)	Nr.raport de evaluare
0	1	2	3	4	5	6	7	8	9
1	1	Cluj-Napoca	SC COMPEXIT TRADING SRL, BANCA TRANSILVANIA SA - SUCURSALA CLUJ, BANCA TRANSILVANIA SA - SUCURSALA ZORILOR	CC	321207	321207	9	7,020.00	1
2	2	Cluj-Napoca	SC COMPEXIT TRADING SRL	CC+F	306665	306665	215	167,700.00	3
3	3	Cluj-Napoca	SC COMPEXIT TRADING SRL	CC+F	306664	306664	72	56,160.00	2
4	4	Cluj-Napoca	SC COMPEXIT TRADING SRL	CC	322667	322667	56	43,680.00	4
5	5	Cluj-Napoca	OBANCEA ANGELA	A	300060	300060	52	40,560.00	5
6	6	Cluj-Napoca	PLESA IOAN	F	278036	278036	21	16,380.00	6
7	7	Cluj-Napoca	VARVARA MARIA CAMELIA,VARVARA JONATHAN TIMOTHY	F	322586	322586	8	6,240.00	7
8	8	Cluj-Napoca	TAKACS GHEORGHE MIHAI	A	293526	293526	1	780.00	8
9	9	Cluj-Napoca	ZAGONI SZABO IULIANA, KATONA ILEANA, LASZLO ILEANA	A	288332	288332	67	52,260.00	9
10	10	Cluj-Napoca	GOMBOS IULIANA	A	328357	328357	36	28,080.00	10
11	11	Cluj-Napoca	NAGY SZUSZANNA,BERKI IOSIF JUN,RACZNE-BERKI JULIANNA,JAKAB MARCELLA,JAKAB GHEORGHE, RAMJUTTUN IULIA,JAKAB STEFAN,KATAI MARTA	A	13711 top.13189/2/2	259698	65	50,700.00	46
12	12	Cluj-Napoca	KILIN ANA	A	17580	323563	21	16,380.00	45
13	14	Cluj-Napoca	BISERICA PENTICOSTALA NR 15 LOGOS	A	280383	280383	1	780.00	11
14	15	Cluj-Napoca	CIONCA DUMITRU, CIONCA LUCRETIA, CIORTEA PASCU,CIORTEA DOINA DORINA	DR	306135	306135	1	39.00	12
15	16	Cluj-Napoca	SCERBAC DAN,SCERBAC REGHINA SC CHIMIREX CO SRL	A	334473	334473	2	1,560.00	13
16	18	Cluj-Napoca	ELECTROGRUP SA	A	317620	317620	18	14,040.00	14
17	19	Cluj-Napoca	ELECTROGRUP SA	A	317619	317619	4	3,120.00	15
18	20	Cluj-Napoca	ELECTROGRUP SA	A	317627	317627	14	10,920.00	16
19	21	Cluj-Napoca	SALAJAN LIVIU,SALAJAN VIOLETA,DAMSA SAMOILA	P	333345	333345	61	47,580.00	17
20	22	Cluj-Napoca	KEREKES JULIA,PALMERI ELISABETA,TOTH MARIA	A	332625	332625	43	33,540.00	18
21	23	Cluj-Napoca	JOLDES CONSTANTIN,JOLDES LETITIA	DR	12228/2	302329	136	5,304.00	19
22	24	Cluj-Napoca	DUDAS MITRAS, DUDAS SILVIA,CRET AUREL-DAN,CRET VICTORIA,TORGIE TEODOR,TORGIE ANICA, BANCA TRANSILVANIA SA	DR	319820	319820	5	195.00	20
23	25	Cluj-Napoca	LAZAR VIOREL GHEORGHE, LAZAR ANA,KRISTEL GHERHAD,KRISTEL LUDOVICA MARIANA,SAVA ADAM,SAVA ADRIANA	DR str. Alexandru Graur	308794	308794	13	507.00	21
24	26	Cluj-Napoca	ABRUDAN MIHAI RADU,ABRUDAN ILEANA VIRGINIA	CC	18541	262057	11	8,580.00	22
25	27	Cluj-Napoca	VANCEA LAURA STELA,VANCEA VLAD,VANCEA SARA	CC	18542	291485	37	28,860.00	23
26	33	Cluj-Napoca	EMERGENT REAL ESTATE SA	DR Aleea Gogu Constantinescu	331641	331641	21	819.00	24
27	34	Cluj-Napoca	EMERGENT REAL ESTATE SA	DR	331593	331593	20	780.00	25
28	36	Cluj-Napoca	VELCHEREAN IOAN, VELCHEREAN LETITIA	A	299487	299487	7	5,460.00	26

Nr. Crt.	Pozitia din planul anexa	Unitatea administrativ – teritoriala	Numele si prenumele proprietarului/detinatorului terenului	Categoria de folosinta	Nr.cadastral/ Nr topo	Nr. carte funciara	Suprafata de expropriat (mp)	Valoarea de despăgubire (lei)	Nr.raport de evaluare
0	1	2	3	4	5	6	7	8	9
29	37	Cluj-Napoca	VELCHEREAN IOAN, VELCHEREAN LETITIA	DR Str.Ștefan Luchian	13913/2/15, 13914/1/15; 13914/2/2/11	259792, 256017	3	117.00	53
			POP ANA, POP VASILE						
			GARBOAN LUCIA CORNELIA,GARBOAN ALEXANDRU						
			COROS VIORICA, COROS VALERIU						
			PRUNEAN SIMION,PRUNEAN MARIANA STELA						
			TUSELEA LUCICA						
			CIOATA CRISTINA MARIA						
			CHINDE MARIA						
			MARGHITAS SEPTIMIU LIVIU						
			RUS CATALIN MIHAI, RUS GHERMAN CRISTINA VASILICA						
			CIOCOTISAN AURICA						
			STEF CATALIN FLORIN, STEF MINODORA FLORICA						
			TUSELEA LUCICA						
			RUS CATALIN MIHAI, RUS GHERMAN CRISTINA VASILICA,STEF CATALIN FLORIN,STEF MINODORA FLORICA						
			HRISTEA IOAN, HRISTEA ERIKA ELISABETA						
			RUS VASILE, RUS MARIA						
			SEVEN KMB INVEST SRL						
			SOCIETATEA TREND COMUNICATION SRL, BANCA TRANSILVANIA SA						
			JURCAN CRISTINA ALINA						
			TRIPON VASILE,TRIPON ZORIOARA						
			BORS IACOB,BORS ILEANA						
			PRUNEAN SIMION,PRUNEAN MARIANA STELA						
			STANCA ALEXANDRU GABRIEL						
			SIBIANU HORATIU,SIBIANU MONICA						
			ADAM VASILE DORIN,ADAM MARIANA LIVIA						
			CRIVII CARMEN BIANCA,CRIVII IOAN ADRIAN						
			SZABO LASZLO, SZABO MONIKA						
			MOCEAN ILIE,MOCEAN ANA						
			KOCSIS SANDOR,KOCSIS JUDIT ANNA						
			DOLHA LEONTIN,DOLHA LUCIA						
			MOGA CIPRIAN,MOGA OANA						
			MORARU IOANA						
			JOITA OANA, URS RAUL VIOREL						
			BANCA TRANSILVANIA SA SUCURSALA CLUJ						
			SARCA PETRISOR ALIN, SARCA VIOLETA						
			BANCA TRANSILVANIA SA						
			LUPAS ADRIAN CLAUDIU						
			LUPAS MARIA CAMELIA						
			ING BANK N.V. AMSTERDAM,SUCURSALA BUCURESTI						
			BOBITAN IOAN SORIN,BOBITAN DANIELA IOANA						
			BANCA TRANSILVANIA SA						
			EPARHIA REFORMATA DIN ARDEAL						

Nr. Crt.	Pozitia din planul anexa	Unitatea administrativ – teritoriala	Numele si prenumele proprietarului/detinatorului terenului	Categoria de folosinta	Nr.cadastral/ Nr topo	Nr. carte funciara	Suprafata de expropriat (mp)	Valoarea de despăgubire (lei)	Nr.raport de evaluare
0	1	2	3	4	5	6	7	8	9
30	38	Cluj-Napoca	PRUNEAN SIMION,PRUNEAN MARIANA STELA, SC PAFCONSTRUCT PLUS SRL	CC	300731	300731	4	3,120.00	47
31	39	Cluj-Napoca	JAKAB GHEORGHE, JAKAB IULIANNA	A	266214	266214	29	22,620.00	27
32	40	Cluj-Napoca	PROPRIETAR NEIDENTIFICAT	DR	.-	.-	6	234.00	54
33	41	Cluj-Napoca	TONCHIEVICI DAN FLORENTIN	DR str. Nicolae Tonitza	257289	257289	6	234.00	62
			NAN ILIE DANUT, NAN PAULA DORINA						
			FORNADE TEODORA MARIA, FORNADE ALIN CORNELIU						
			ALB TEODOR, ALB MARIA						
			OLTEAN OVIDIU MIRCEA, OLTEAN DANIELA MARIA						
			BANCA COMERCIALA ROMANA SA						
			CRISAN HORIA ALEXANDRU, STOLNEAN CRISAN OANA						
			BANCPOST SA						
			DINESCU FLORINA VERONICA, DINESCU DANIEL						
			BANCA COMERCIALA CARPATICA SA						
			DUSA ANGELA VIORICA						
			MICLAUS IRINA IULIANA						
			POP BOGDAN VASILE, POP SIMONA ALINA						
			RUSU STEFAN, RUSU CORINA CARMEN						
			CRACIUN DELIA						
			HR MENTOR SRL						
			ARBA RALUCA, ARBA ADRIAN VASILE						
			SC BANCA TRANSILVANIA SA						
			ZDRENGHEA BOGDAN GEORGE, ZDRENGHEA IOANA						
			MATEICIUC GABRIELA MARIANA						
			BANCA COMERCIALA ROMANA SA						
			ZAMFIR RAZVAN,ZAMFIR ANA CLAUDIA						

Nr. Crt.	Pozitia din planul anexa	Unitatea administrativ – teritoriala	Numele si prenumele proprietarului/detinatorului terenului	Categoria de folosinta	Nr.cadastral/ Nr topo	Nr. carte funciara	Suprafata de expropriat (mp)	Valoarea de despăgubire (lei)	Nr.raport de evaluare
0	1	2	3	4	5	6	7	8	9
34	42	Cluj-Napoca	SC ERRIGAL TRIUMF INVESTITII SRL DRAGONICI TUDOREL,DRAGONICI GAROFITA BOCAN CLAUDIU CRISTIAN BOJAN MIHAI ASCHILEAN NICOLAE CALIN MURESAN BOGDAN GRIGORE MURESAN MIRELA MARIA, BANCA TRANSILVANIA SA COJOCARU THEODOR, TOTH ILDIKO, STATUL ROMAN REPREZENTAT PRIN MINISTERUL FINANTELOR PUBLICE, BRD GROUPE SOCIETE GENERALE SA FODOR RADU IONUT,FODOR ISTINA ALINA SUCIU MIHAIELA CRISTINA NEGREA OCTAVIA MARIA ILCA ANA HOSSZU IOAN IONAC PATRICIA, SC BANCPOST SA IACOB IOAN FANICA,IACOB OANA GEORGIANA, BANCA TRANSILVANIA SA - SUCURSALA CLUJ BENE GABRIEL,BENE CRISTINA FLAVIA, BANCA COMERCIALA INTESA SANPAOLO ROMANIA SA PITEA ANDREI, BANCA TRANSILVANIA SA - SUCURSALA ZORILOR GISCA CHITAC DANIEL,GISCA CHITAC LENUTA DUMITRESCU ANDREI,DUMITRESCU OANA, BANCA COMERCIALA ROMANA SA ADAM LASZLO-LUKACS, STATUL ROMAN REPREZENTAT PRIN MINISTERUL FINANTELOR PUBLICE, RAIFFEISEN BANK SA POPOVICI DAN MIRCEA, CEC BANK SA - SUCURSALA CLUJ-NAPOCA RISNITA RAUL ALEXANDRU KUDOR SZABADI ZOLTAN, KUDOR SZABADI PAULA LIANA, STATUL ROMAN REPREZENTAT PRIN MINISTERUL FINANTELOR PUBLICE, BANCA TRANSILVANIA SA - SUCURSALA CLUJ COSMA ADRIANA, STATUL ROMAN REPREZENTAT PRIN MINISTERUL FINANTELOR PUBLICE, CEC BANK SA PINTEA BIANCA MARTA,PINTEA FLAVIA IRIS, ARDELEAN LENUTA SAMOILA PASCU,SAMOILA FINA SOCIETATEA DIMEX-2000 COMPANY SRL SC ALTRADE COM SRL, CEC BANK SA TIMIS MARIAN GHEORGHE GABRIEL,ASCHILEAN NICOLAE CALIN BORTA ION,BORTA ELVIRA, RAIFFEISEN BANK SA PINTEA DAN MIRCEA MARIAN COSMIN BALEA AURICA DOMENTII MIHAI,DOMENTII NATALIA CHICIUDEAN AUREL ANDREI,CHICIUDEAN CAPITAN ALINA OLAR LIVIU RADU ANCUTA VALENTINA HAROSA DINU,HAROSA VICTORIA MARINELA MURESAN RADU DANIEL,MURESAN SILVIANA RUXANDRA BODEA ANA,BODEA VICTOR IONETECU ALEXANDRU CONSTANTIN STELESCU SERBAN IOAN POP DARIUS AUGUSTIN, BANCA TRANSILVANIA SA POP ALEX DAN, POP ORSOLYA, UNICREDIT BANK SA CALBAJOS SEBASTIAN DANIEL, CALBAJOS RAMONA CAMELIA, ING BANK NV AMSTERDAM SUCURSALA BUCURESTI LUKACS ARPAD, LUKACS TUNDE-ILDIKO LUCA FLORIN OVIDIU,LUCA CAMELIA MOGA IOAN ALEXANDRU TUTUNARU COSMIN MIHAI,TUTUNARU IOANA CALINA, ING BANK N.V. AMSTERDAM - SUCURSALA BUCURESTI OPREA BLAGA OLIMPIA SZILAGYI ZOLTAN, STATUL ROMAN REPREZENTAT PRIN MINISTERUL FINANTELOR PUBLICE, RAIFFEISEN BANK SA	F	7797/5	254496	11	8,580.00	55

Nr. Crt.	Pozitia din planul anexa	Unitatea administrativ – teritoriala	Numele si prenumele proprietarului/detinatorului terenului	Categoria de folosinta	Nr.cadastral/ Nr topo	Nr. carte funciara	Suprafata de expropriat (mp)	Valoarea de despăgubire (lei)	Nr.raport de evaluare
0	1	2	3	4	5	6	7	8	9
			TARCEA BIZO PATRICIA, BANCA TRANSILVANIA SA						
			IRIMESCU GHEORGHE GABRIEL,IRIMESCU GABRIELA, STATUL ROMAN REPREZENTAT PRIN MINISTERUL FINANTELOR PUBLICE, RAIFFEISEN BANK SA						
			PETRIDEAN OVIDIU IOAN						
			POPTEAN RAZVAN COSMIN						
			HALMI TEODORA ALEXANDRA						
			DASCALU CORNELIU						
			TODEA DANIEL						
			GREC DANIEL						
			MOSTEANU CARMEN MARIA						
			REZOLVAREA SRL, BANCA TRANSILVANIA SA						
			ALEC LUCIAN CATALIN, STATUL ROMAN REPREZENTAT PRIN MINISTERUL FINANTELOR PUBLICE,BANCA COMERCIALA ROMANA SA						
			TOSA IONELA MARIANA,TOSA RAZVAN OVIDIU						
			OANCEA MIHAI ALEXANDRU						
			GYORGY MARIA						
			DOICAR DRAGOS VASILE, CEC BANK SA						
			BOCA DOINA CRISTINA						
			MORAR FLORIAN VASILE,MORAR ANITA ELENA, BANCA TRANSILVANIA SA						
35	43	Cluj-Napoca	IVAN OVIDIU GHEORGHE, IVAN MONICA	F	295564	295564	1	780.00	30

Nr. Crt.	Pozitia din planul anexa	Unitatea administrativ – teritoriala	Numele si prenumele proprietarului/detinatorului terenului	Categoria de folosinta	Nr.cadastral/ Nr topo	Nr. carte funciara	Suprafata de expropriat (mp)	Valoarea de despăgubire (lei)	Nr.raport de evaluare
0	1	2	3	4	5	6	7	8	9
36	44	Cluj-Napoca	SC DIFIL SRL IVAN OVIDIU GHEORGHE, IVAN MONICA CIUCULESCU SILVIU MURESAN MARIA, SISIU CARMEN MIHAELA FILIP AURICA STATUL ROMAN REPREZENTAT PRIN MINISTERUL FINANTELOR PUBLICE, BRD - GROUPE SOCIETE GENERALE SA BANGA IULIU, BANGA MARGARETA COCARCA MARIA, COCARCA NICOLAE FABIAN BEATA STATUL ROMAN REPREZENTAT PRIN MINISTERUL FINANTELOR PUBLICE, BANCA TRANSILVANIA SA PRIN SUCURSALA MARASTI MARTON CRISTINA SMARANDA STATUL ROMAN REPRREZENTAT PRIN MINISTERUL FINANTELOR PUBLICE, BANCA TRANSILVANIA SA - SUCURSALA CLUJ BUBOI ANCA CRISTINA STATUL ROMAN REPRREZENTAT PRIN MINISTERUL FINANTELOR PUBLICE, BRD - GROUPE SOCIETE GENERALE SA - SUCURSALA CLUJ IVANOV ELISA MARINA CHIRIAC MIHAI, CHIRIAC LIGIA IVANOV ISTRATI, IVANOV ELISABETA	F	295563	295563	77	60,060.00	29
37	45	Cluj-Napoca	SC ELITE GRUP SRL	A	310763	310763	2	1,560.00	31
38	46	Cluj-Napoca	ADALGO MIRUS SRL	A	24902	286247	169	131,820.00	56
39	47	Cluj-Napoca	MUNICIPIUL CLUJ NAPOCA-DOMENIUL PRIVAT	DR	24846	24846	84		
40	48	Cluj-Napoca	MUNICIPIUL CLUJ NAPOCA-DOMENIUL PRIVAT	DR	319598	319598	12		
41	49	Cluj-Napoca	MUNICIPIUL CLUJ NAPOCA-DOMENIUL PRIVAT	DR	24848	24848	41		
42	51	Cluj-Napoca	SC ALEURIT BAU SRL	A	5320/2/2	303021	13	10,140.00	32

Nr. Crt.	Pozitia din planul anexa	Unitatea administrativ – teritoriala	Numele si prenumele proprietarului/detinatorului terenului	Categoria de folosinta	Nr.cadastral/ Nr topo	Nr. carte funciara	Suprafata de expropriat (mp)	Valoarea de despăgubire (lei)	Nr.raport de evaluare
0	1	2	3	4	5	6	7	8	9
42	52	Cluj-Napoca	JAKAB MARTON,JAKAB STEFAN,JAKAB GHEORGHE, JAKAB FERENC LAZAR VASILE SC ALEURIT BAU SRL SUHANI CRISTIAN MIHAI PETREAN VALERIAN HORATIU,SUHANI CRISTIAN MIHAI BOGNAR MICU GABRIEL IOAN, BOGNAR MICU IOANA LAURA, CAMPEAN HORATIU GHEORGHE, CALATEAN GABRIEL MARIUS ROMAN MIRCEA VLAD VASILE, VLAD MARIA JAKAB STEFAN JAKAB GHEORGHE, JAKAB IULIANA VARRO ARPAD ATILLA,VARRO HAJNALKA PETREAN VALERIAN COVASA MARIUS GABRIEL SC CONEURO VEST SRL VLAD NICOARA ULICI VASILE CONSTANTIN, ULICI ANA PROZSA ISTVAN,PROZSA GYONGYI CHIDOVAT IULIAN, STATUL ROMAN REPREZENTAT PRIN MINISTERUL FINANTELOR PUBLICE, BANCA TRANSILVANIA SA SC ENJOY INVEST SRL BRD - GROUPE SOCIETE GENERALE SA - AGENTIA SALONTA BRD - GROUPE SOCIETE GENERALE SA - SUCURSALA CLUJ	DR str. Mircea Zaciu	5320/34	255093	7	273.00	33
44	53	Cluj-Napoca	MUNICIPIUL CLUJ NAPOCA-DOMENIUL PRIVAT	A	314349	314349	22		
45	54	Cluj-Napoca	SC KMP VEST SRL, BANCA TRANSILVANIA SA	CC	54252553	252553	50	39,000.00	34
46	55	Cluj-Napoca	MURGOI ELENA, MURGOI ILIE AUREL BRD GSG SA SUCURSALA CLUJ PERSA ANDREI CIPRIAN,PERSA DELIA CORNELIA, INGBANK N.V. AMSTERDAM - SUCURSALA BUCURESTI ENACHE MIRELA LENGYEL ZOLTAN ATTILA, LENGYEL IOANA LAURA GRAMATOVICI DANIELA AURICA POP PETRISOR IONUT,POP ALINA CODRUTA FLOREA ADRIAN ALIN, FLOREA CRISTINA ALINA CIRCU ANDREEA COSMINA SZEREDAI JUDITH CIOTLEUS CLAUDIU CONSTANTIN, CIOTLEUS CRINA VALENTINA CEC BANK SA SIRB NICOLAE, SIRB LILIANA CIOBAN RAUL CATALIN GALATANU OVIDIU ANDREI, GALATANU DANIELA STATUL ROMAN REPREZENTAT DE MINISTERUL FINANTELOR PUBLICE SI CEC BANK SA PINTEA REMUS CRISTIAN, PINTEA SIMONA BRD GSG SA SC BANCPOST SA GODJA VASILE IOAN BONDA MARIOARA VIORICA, BONDA ALEXANDRU CALIN POP AURELIA CAROLINA	DR str. Erkel Ferenc	13921/4/1/2, 13921/5/2/1/2	257446	20	780.00	57

Nr. Crt.	Pozitia din planul anexa	Unitatea administrativ – teritoriala	Numele si prenumele proprietarului/detinatorului terenului	Categoria de folosinta	Nr.cadastral/ Nr topo	Nr. carte funciara	Suprafata de expropriat (mp)	Valoarea de despăgubire (lei)	Nr.raport de evaluare
0	1	2	3	4	5	6	7	8	9
47	56	Cluj-Napoca	ENACHE MIRELA	A	280620	280620	68	53,040.00	35
48	57	Cluj-Napoca	BARDASAN MIRCEA IONUT, BARDASAN CAMELIA CORNELIA	CC	19509	253244	6	4,680.00	36
			TULUC FLAVIU COSMIN, TULUC CARMINA NICOLA						
			LAPUSAN MIHAI RAZVAN, LAPUSAN DANIELA VALENTINA						
			BARDASAN IOANA MIHAELA						
			BATINAS ZOLTAN						
			ROTTER ROBERT						
			DOLHA MARIUS CRISTIAN						
			COSTE ANA						
			POPESCU ION SERGIU, POPESCU SIMONA						
			BALAZS ALEXANDRU						
			STATUL ROMAN REPREZENTAT DE MINISTERUL FINANTELOR PUBLICE						
			BRD - GROUPE SOCIETE GENERALE SA						
			COSTE ANA						
			ONISOR IOANA MARIA CRUCIANA						
			URS ILIE, URS PAULA CALINA						
			PULBERE CIPRIAN SPIRU, PULBERE ALINA						
			POPESCU ION SERGIU, POPESCU SIMONA						
			POP LIVIUS SIMION						
			POP DANIEL IULIAN						
			TETRADE ELISABETA						
			TETRADE LIZBETH						
			BOITOR CALIN GEORGE						
			TULUC CARMINA NICOLA						
			MOTOARCA IOAN RADU						
			GIGA ION, GIGA VERONICA						
			ING BANK N.V. AMSTERDAM, SUCURSALA BUCURESTI						
			ZAGREAN ALEXANDRU						
			STATUL ROMAN REPREZENTAT PRIN MINISTERUL FINANTELOR PUBLICE, BANCA TRANSILVANIA SA - SUCURSALA CLUJ						
			SOCIETATE DE MICROFINANTARE IFN ROMCOM SA						
			TULUC FLAVIU COSMIN						
			BOITOR SANDA ANCUTA						
			CRISAN MARIA						
			DOLHA MIRCEA MARIUS, DOLHA IULIANA MARIANA						

Nr. Crt.	Pozitia din planul anexa	Unitatea administrativ – teritoriala	Numele si prenumele proprietarului/detinatorului terenului	Categoria de folosinta	Nr.cadastral/ Nr topo	Nr. carte funciara	Suprafata de expropriat (mp)	Valoarea de despăgubire (lei)	Nr.raport de evaluare
0	1	2	3	4	5	6	7	8	9
49	58	Cluj-Napoca	BARDASAN MIRCEA IONUT,BARDASAN CAMELIA CORNELIA, TULUC FLAVIU COSMIN, TULUC CARMINA NICOLA	DR	8604/1,8605/1,8606/1,8607/1,8608/1	297439	118	4,602.00	58
50	59	Cluj-Napoca	ABRUDAN IOAN,ABRUDAN CORNELIA,IONESCU NICOLETA LAURA CARMEN,VOINEA TIBERIU ADRIAN,VOINEA OANA PAULA	A	273617	273617	60	2,340.00	37
51	60	Cluj-Napoca	MATEI LIANA GABRIELA, MATEI VASILE	A	13922/1/7/1/1/1/1/2/2/1/1/1/1	299285	25	975.00	59
52	61	Cluj-Napoca	MATEI LIANA GABRIELA, MATEI VASILE	altele	5591	252033	65	50,700.00	49
			KOVACS LAJOS, KOVACS ANA MARIA						
			SECARA ADRIAN						
			BRD GSG SA CU SEDIUL IN BUCURESTI PRIN BRD AGENTIA ZORILOR,APARTINAND DE BRD GSG SA CLUJ						
			BLENCHE MIHAELA SUSANA						
			CIOCAN GEORGE CIPRIAN (STATUL ROMAN REPREZENTAT DE MINISTERUL FINANTELOR PUBLICE)						
			ING BANK N.V. AMSTERDAM, SUCURSALA BUCURESTI						
			SANDOR ALEXANDRA						
			SEROMOV ALEXEI, SEROMOV ANCA MIHAELA, ALPHA BANK ROMANIA - SUCURSALA CLUJ						
			COZMAN IOANA STEFANIA						
			SAVAN FLORIN CONSTANTIN,SAVAN ADRIANA, MARFIN BANK SA						
			MIHAESCU DANIEL EMIL						
			POP MIRCEA IOAN						
			BIBART AUGUSTIN GHEORGHE, BIBART MARIANA NATALIA						
			BOTA MIHAELA SUSANA,BOTA SILVIU						
			DIMA MATEI AP 30						
			TOADER VALERIA FLORICA						
			ALIONESCU MARIA RUSANDA						
			RADU DORIN ANDREI, ING BANK N.V. SUCURSALA BUCURESTI						
			ALIONESCU MARIA RUSANDA, ALIONESCU ANDREI, ALIONESCU ANCA MARCELA AP 24						
			MOLDOVAN MARIUS, MOLDOVAN ELENA						
			MOLDOVAN MARIUS PETRE, BANCA COMERCIALA ROMANA SA						
			BIBART DANIEL GHEORGHE						
			LOBODA DOREL, LOBODA ADRIANA CARMEN						
53	62	Cluj-Napoca	TATAR SERGIU-LUCIAN,TATAR COSMINA AURORA,BOLBA GHEORGHE,BOLBA EUGENIA	CC+A	330033	330033	2	1,560.00	38

Nr. Crt.	Pozitia din planul anexa	Unitatea administrativ – teritoriala	Numele si prenumele proprietarului/detinatorului terenului	Categoria de folosinta	Nr.cadastral/ Nr topo	Nr. carte funciara	Suprafata de expropriat (mp)	Valoarea de despăgubire (lei)	Nr.raport de evaluare
0	1	2	3	4	5	6	7	8	9
54	63	Cluj-Napoca	BENE GRIGORE,BENE FLORENTINA TIPLEA AUGUSTIN,TIPLEA SULTANIA HEZMESAN ILEANA, HEZMESAN ALEXANDRU RUSU ALEXANDRU, RUSU MINERVA POPA IOAN, POPA OLIVIA BRICIU TEODOR,BRICIU MARIA SIMON RADU GELU SIMON RODICA SIMONA MARIAN ELENA,MARIAN IOAN SC PORTAL LEASING SRL HIRCIAGA COSTACHE CATRINA SC AYDIN PRODIMPEX SRL PAPUC TEODOR,PAPUC ANCUTA VARGA IOAN AVERONICA,VARGA BOGDAN OVIDIU POP BENIAMIN IONEL, POP LENUTA MARIA LUNG LUCIAN,LUNG CLAUDIA BARAIAN OLIMPIU CONSTANTIN,MOLDOVAN IOAN, MOLDOVAN SUSANA BREBAN CIPRIAN ADRIAN,BREBAN NADIA CAMELIA BUIGA PETRONELA, MARINCAS VICTORIA, MARINCAS OLGA AURICA TOROK ZITA OPRIS CARMEN MARIA BANCA TRANSILVANIA SA BERCIU IOAN, BERCIU RUJICA MOLDOVAN IOAN, MOLDOVAN SUSANA MARINCAS OLGA AURICA, MARINCAS VICTORIA	DR str. Adrian Marino	13922/1/7/1/1/1/ 1/1/14	262621	9	351.00	50
55	64	Cluj-Napoca	S.C. MIDTOWN RETAIL SRL	A	10226	268250	49	38,220.00	39
56	65	Cluj-Napoca	HOPIRTEAN OCTAV-PAVER	A	13922/1/7/3/2	268319	27	21,060.00	40
57	66	Cluj-Napoca	PROPRIETAR NEIDENTIFICAT	CC	.-	.-	6	4,680.00	51
58	67	Cluj-Napoca	NICOARA AURICA	CC	18708	291453	32	24,960.00	41
59	68	Cluj-Napoca	MUNICIPIUL CLUJ NAPOCA-DOMENIUL PRIVAT	CC	307801	307801	80		
60	69	Cluj-Napoca	SOCIETATEA SAN CONSTRUCT INVEST SRL ALMASAN EUGEN RADU, ALMASAN CARLA RAMONA DAMIAN LENUTA, DAMIAN PETRE LUCIAN BORBELY TUNDE TIMEA COSMA CORNELIA GABRIELA TIMAR DANA COSMINA SC BANCA TRANSILVANIA SA HOZA RAUL VASILE PREDESCU RAMONA LOREDANA HOZA RAUL VASILE, PREDESCU RAMONA LOREDANA KOVACS FERENC, KOVACS DOMNICA MARIA	CC	321949	321949	7	5,460.00	42
61	70	Cluj-Napoca	S.C. ELECTROGRUP SA, BRD-GROUPE SOCIETE GENERALE SA	A	cad.18705 top.13922/1/7/3/ 1/1/1/1/1, 13922/1/7/3/1/1/ 1/2/1	18705	70	54,600.00	43
62	71	Cluj-Napoca	PROPRIETAR NEIDENTIFICAT	CC	3060	.-	11	8,580.00	55

Nr. Crt.	Pozitia din planul anexa	Unitatea administrativ – teritoriala	Numele si prenumele proprietarului/detinatorului terenului	Categoria de folosinta	Nr.cadastral/ Nr topo	Nr. carte funciara	Suprafata de expropriat (mp)	Valoarea de despăgubire (lei)	Nr.raport de evaluare
0	1	2	3	4	5	6	7	8	9
63	72	Cluj-Napoca	SC ELECTROGRUP SA, BRD-GROUPE SOCIETE GENERALE SA	A	13922/1/6/2/1/1/2/1	298057	59	46,020.00	44
64	73	Cluj-Napoca	S.C. ROMPETROL DOWNSTREAM SRL BANCA COMERCIALA ROMANA SA, UNICREDIT TIRIAC BANK SA, RAIFFEISEN BANK SA, ING BANK N,V, PRIN ING N.V. AMSTERDAM - SUCURSALA BUCURESTI, UNICREDIT BANK AG - SUCURSALA LONDRA	CC	13922/1/2, 13922/1/3/2, 13922/1/5	256965	113	88,140.00	48
					TOTAL		2 381	1,337,310.00	

NEOCONSULT VALUATION

Cu stimă,

S.C. NEOCONSULT VALUATION S.R.L.

Prin:

Marius ȘUFANĂ, MAA
Evaluator acreditat ANEVAR EI
Evaluator autorizat ANEVAR EI, EPI