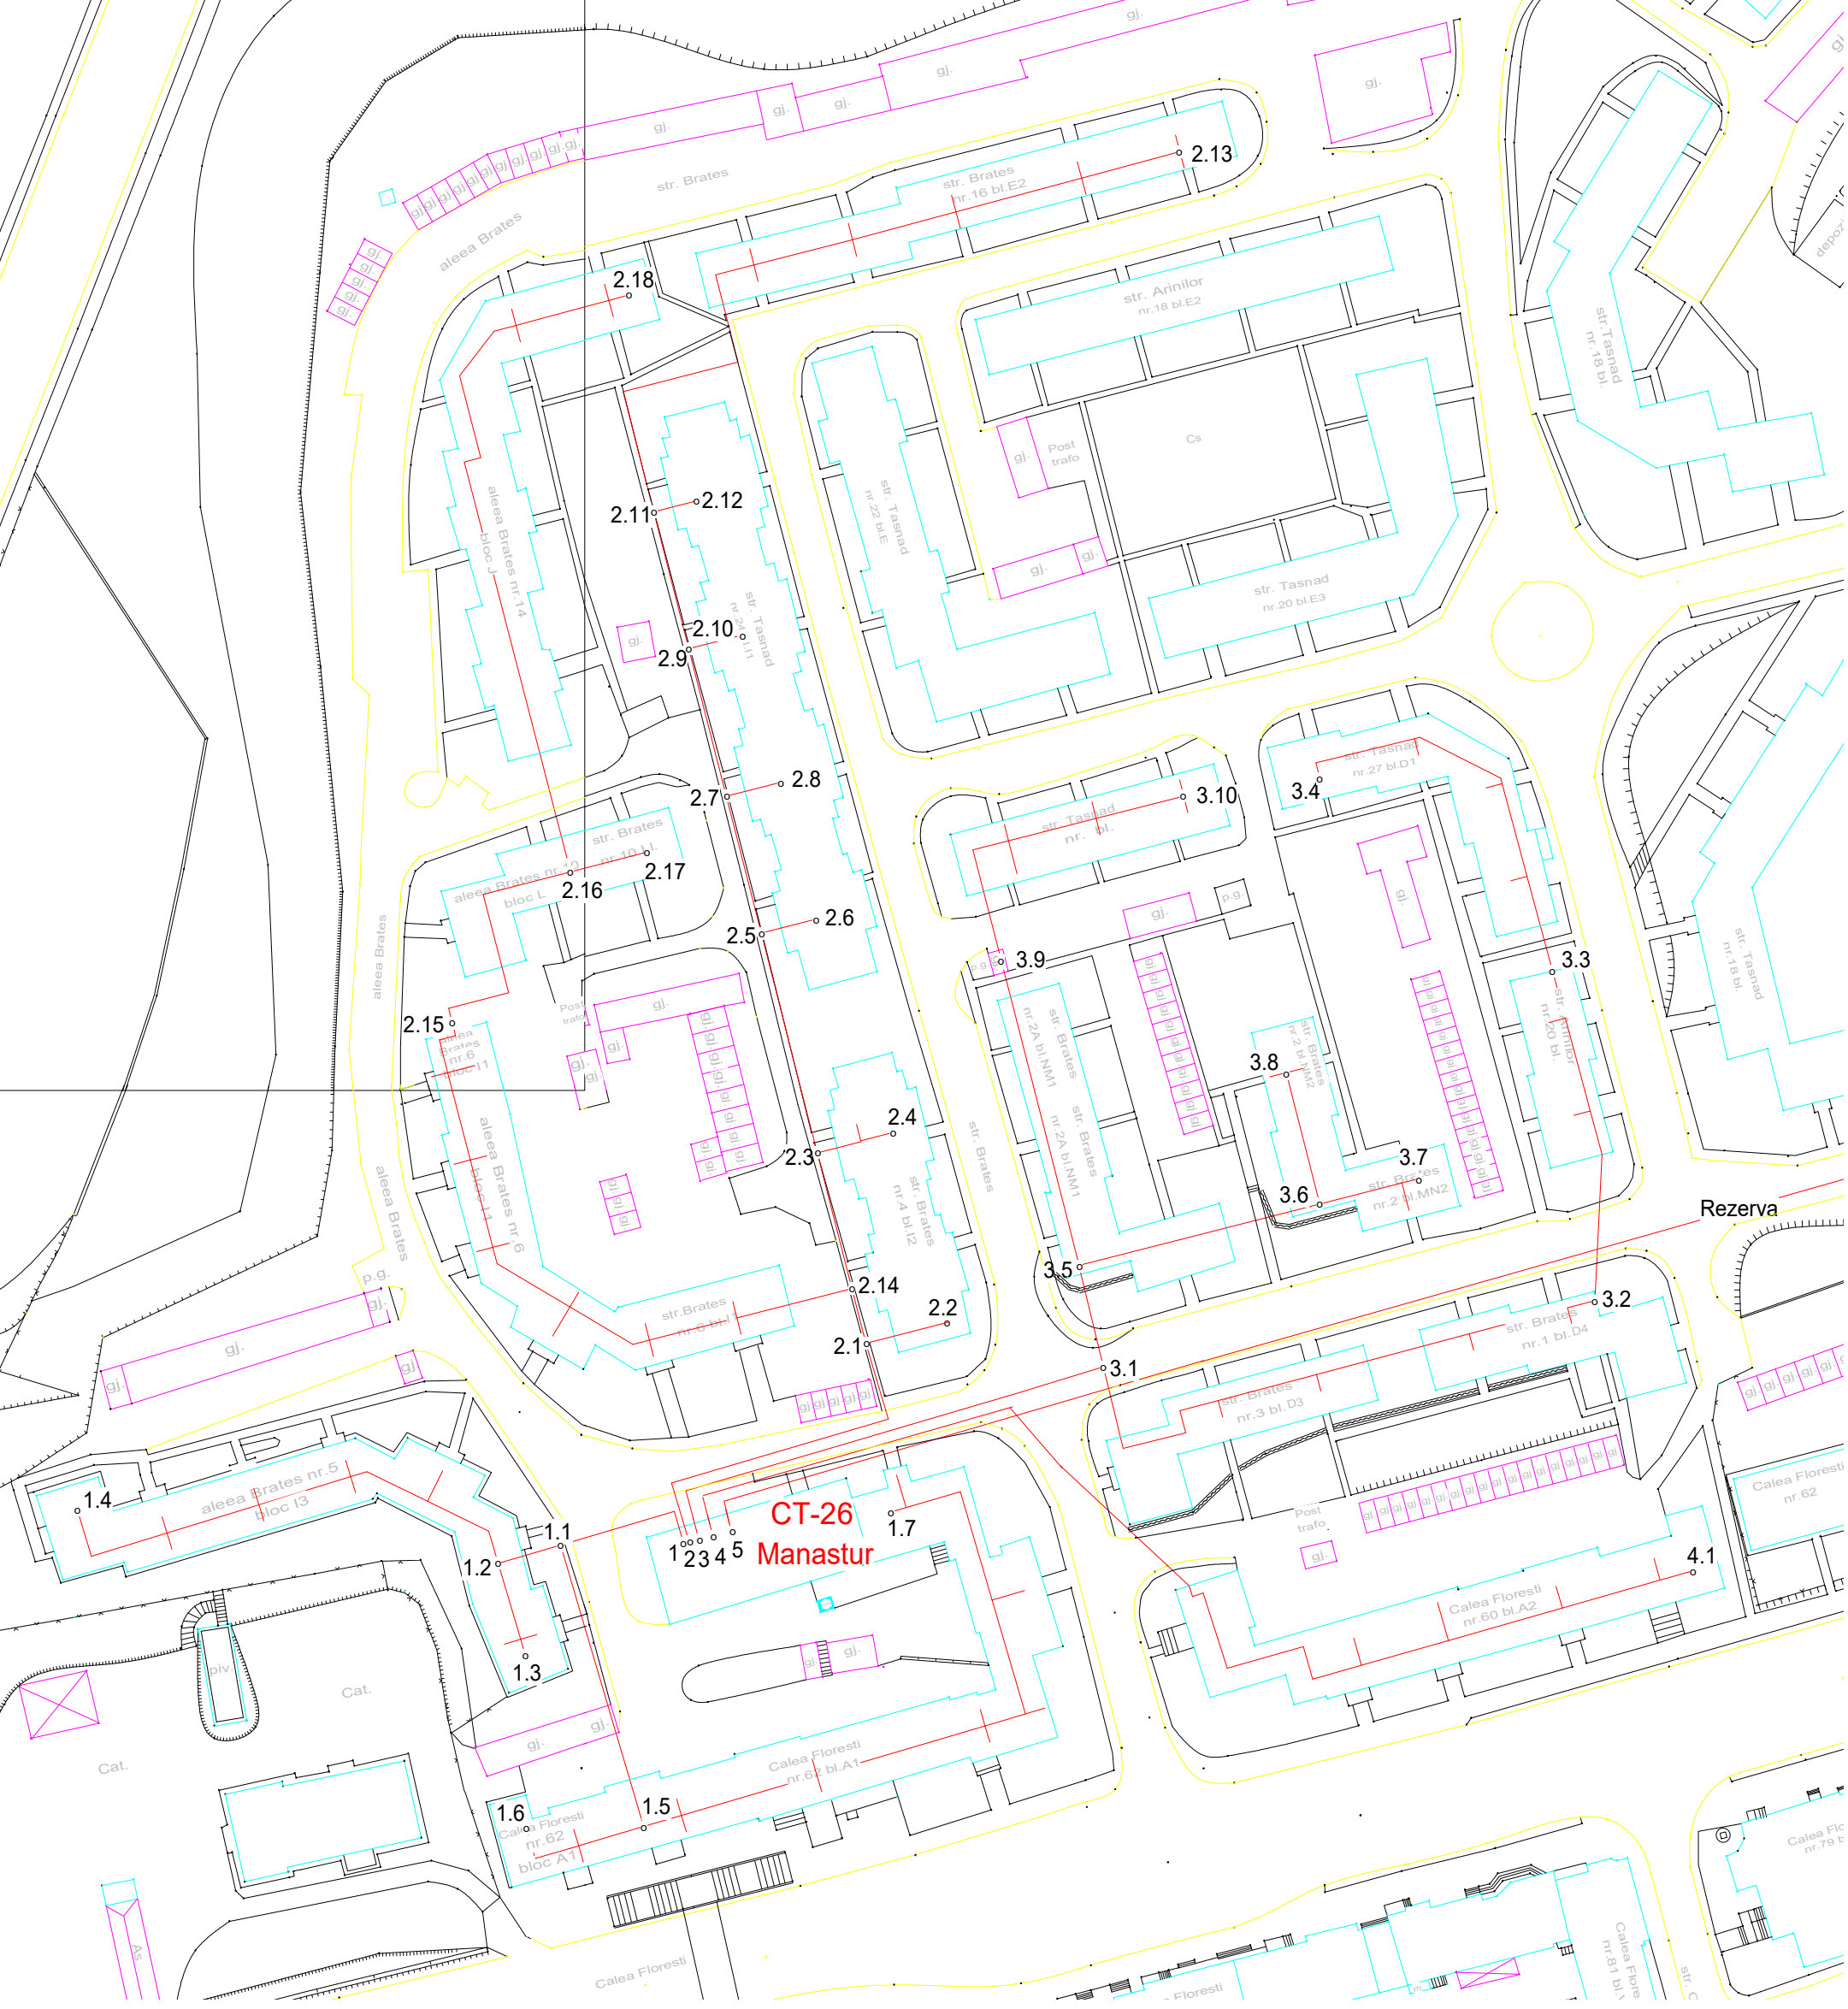


Anexa 15.56 - CT 26 Manastur