

HOTĂRÂRE
privind aprobarea Planului Urbanistic de Detaliu -
extindere și mansardare imobil de locuit P+M, str. Remetea nr. 28

Consiliul local al municipiului Cluj-Napoca întrunit în ședința ordinară,
Examinând proiectul de hotărâre privind aprobarea Planului Urbanistic de Detaliu - extindere și mansardare imobil de locuit P+M, strada Remetea nr. 28 – proiect din inițiativa primarului;

Reținând Referatul de aprobare nr. 446811/1/3.09.2019 al primarului municipiului Cluj-Napoca, în calitate de inițiator;

Analizând Raportul de specialitate nr. 446955 din 3.09.2019 al Direcției Generale de Urbanism și al Direcției Juridice, prin care se propune aprobarea Planului Urbanistic de Detaliu – extindere și mansardare imobil de locuit P+M, strada Remetea nr. 28, beneficiari: Andres Sorin Dorin și Andres Andreea Gabriela;

Reținând Avizul Arhitectului șef nr. 1342 din 12.03.2019 și avizele organismelor teritoriale interesate;

Văzând avizul comisiei de specialitate;

Potrivit prevederilor Legii nr. 350/2001 privind amenajarea teritoriului și urbanismul, cu modificările și completările ulterioare și ținând cont de prevederile Regulamentului Local de Urbanism, aprobat prin Hotărârea nr. 493/2014, așa cum a fost modificat și completat prin Hotărârea nr. 118/2015, Hotărârea nr. 737/2017 și Hotărârea nr. 579/2018;

Potrivit dispozițiilor art. 129, 133 alin. 1, 139 și 196 din Ordonanța de Urgență nr. 57/2019 privind Codul administrativ,

HOTĂRĂȘTE :

Art. 1. – Se aprobă Planul Urbanistic de Detaliu – extindere și mansardare imobil de locuit P+M, strada Remetea nr. 28, beneficiari: Andres Sorin Dorin și Andres Andreea Gabriela, pe o parcelă proprietate privată.

Documentația reglementează;

- *retragerea față de limita laterală nord-vestică:* min.5 m;

- *amplasarea față de limita laterală sud-estică:* pe limita de proprietate;

- *retragerea față de limita posterioară:* min. 7.5 m;

- *accesul auto și pietonal:* din strada Remetea;

- *staționarea autovehiculelor:* în interiorul parcelei, locuri de parcare amenajate la sol, necesarul locurilor de parcare calculându-se conform Anexei 2 din Regulament aferent PUG;

- *echiparea tehnico-edilitară:* completă pe parcelă.

Toate investițiile propuse prin această documentație de urbanism vor fi suportate de beneficiarii acesteia.


Art. 2. – Se stabilește perioada de valabilitate a documentației de doi ani de la aprobare.

Art. 3. – Cu îndeplinirea prevederilor hotărârii se încredințează Direcția Generală de Urbanism.

Președinte de ședință,
Ec. Dan Ștefan Tarcea

Contrasemnează:
Secretarul municipiului,
Jr. Aurora Roșca



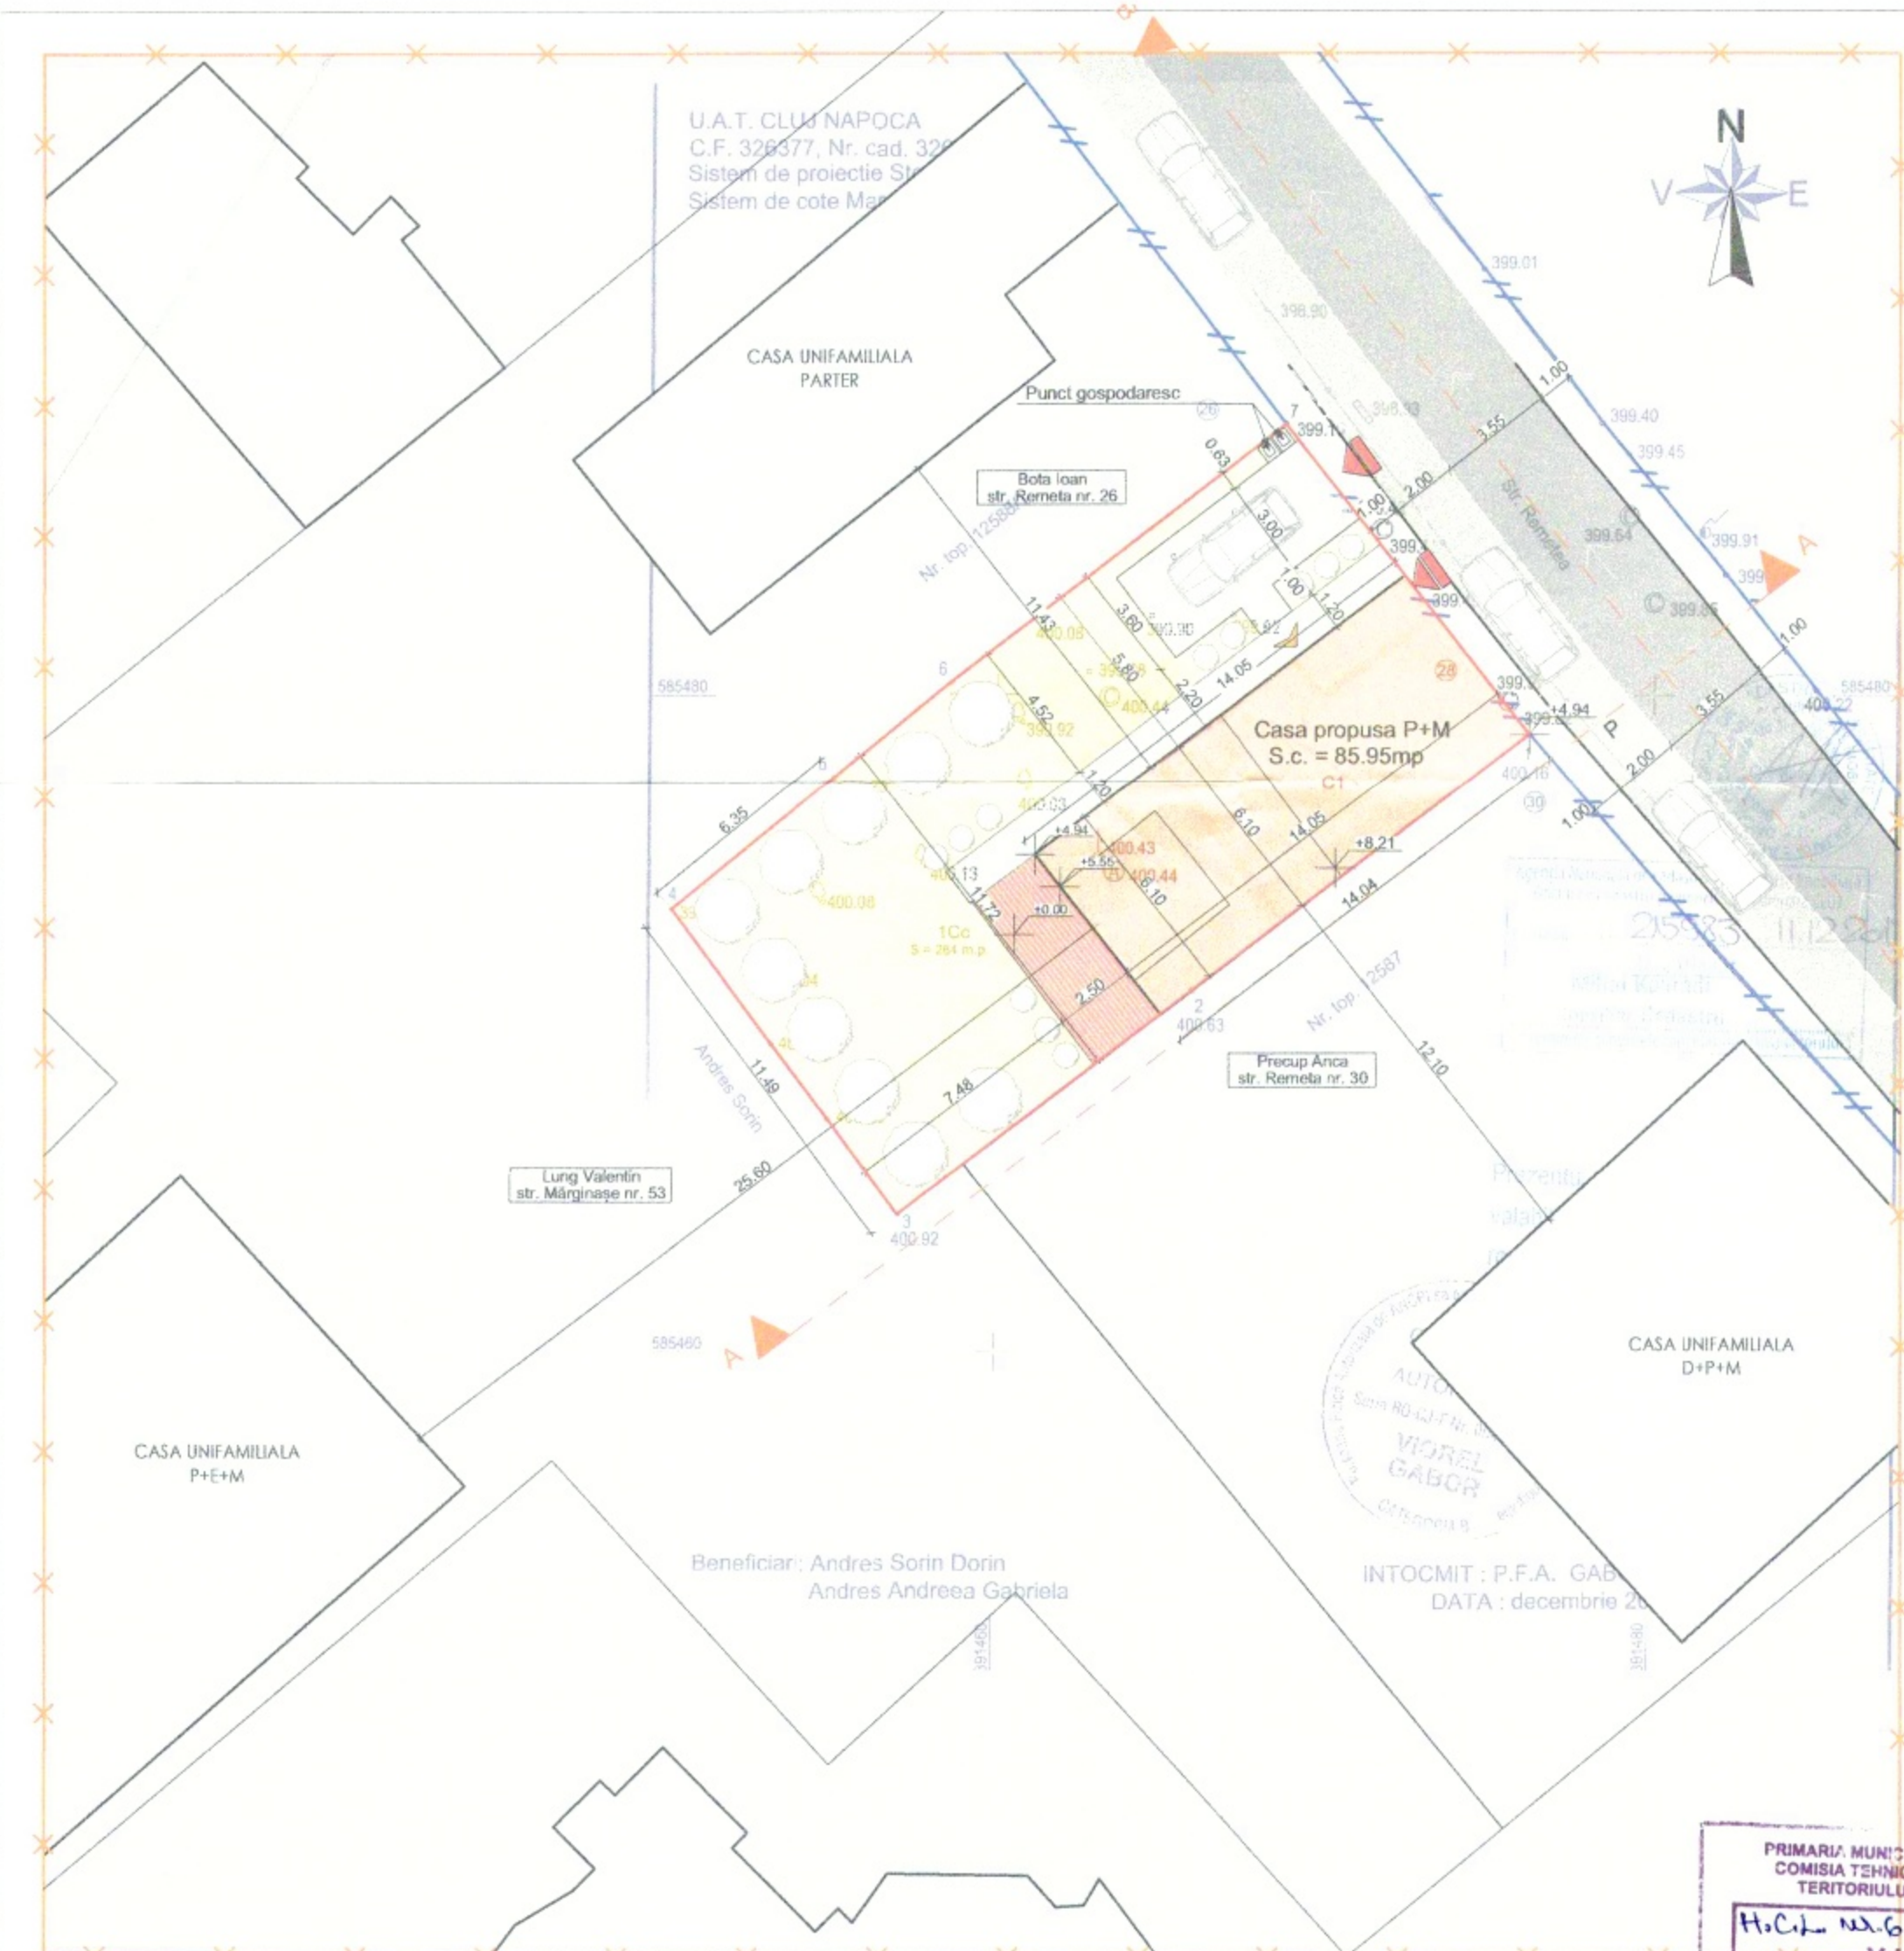

DATE REFERITOARE LA TEREN				
Nr. Parcela	Categoria de folosinta	Suprafata (mp)	Valoare de impozitare	Mentiiuni
A1		284 mp	-	

BREVIAI DE CALCUL AL INDICILOR URBANISTICI				
PENTRU OBIECTIVUL: Elaborare PUD si documentatie tehnica pentru autorizare				
Lucrarilor de extindere executarii lucrarilor de extindere si marsandare imobil de locuit				
Mun. Cluj Napoca, str. Remetea, nr. 26, Jud. Cluj				
1.	ARIA TERENULUI conform C.F. [nr. C.F. 12588/2]			277.00 mp
1.	ARIA TERENULUI conform ridicarii topo [nr. Cad. 12588/2]			277.00 mp
2.	Construcții existente:			
	Casa unifamilială parter			50.09 mp
3.	Construcții existente care se DEMOLEAZĂ:			
1.-				0.00 mp
4.	Construcție PROPUȘA:			Ac = 85.95 mp
	Arie construită a construcției propuse (construcție clădire parter)			
	Arie desfasurata constructiilor a constructiilor proiectate			Ad = 85.95mp
	PARTER: ANTRIU, HOI, G.S., BUCOL, BUCAIARE, CAMARA, BINGING, LIVING			85.95 mp
	MANȘARDĂ: HOI, G.S., DORMITOR 2, DORMITOR 1, DRISING, G.S. 1			
	Arie desfasurata constructiilor pentru o locuinta			Adc = 171.90mp
INDICI URBANISTICI REZULTATI DUPA CONSTRUIREA CLADIRII PROPUȘE				
5.	Arie construită = Ac extindere + Ac corp existent			64.30 mp
	Arie construită extindere			21.65 mp
	Arie construită corp existent			85.95 mp
	Ac =			
1.-				
5.	Arie desfasurata constructiilor = Adc constructiilor propuse + Adc corp existent			171.90 mp
	Arie desfasurata constructiilor constructiilor propuse			
	Arie desfasurata constructiilor corp existent			
	Adc =			171.90 mp
1.-				
7.	Procentul de ocupare al terenului:			
	P.O.T. = Aria construită/Arie teren x100			31.02%
	= 85.95/277			
	din max conf. P.U.G. = 35%			
8.	Coefficientul de ocupare al terenului:			
	C.U.T. = Aria desfasurata constructiilor/Arie teren			0.62
	= 171.90/277			
	din max conf. C.U.T. = 0.90			

INVENTAR DE COORDONATE					
Coordonate pct. de contur			Coordonate pct. de contur		
Nr. Crt.	X [m]	Y [m]	Nr. Crt.	X [m]	Y [m]
1	585478.79	391476.18	4	585477.49	391455.04
2	585488.24	391468.89	5	585473.46	391450.13
3	585480.38	391458.57	6	585464.19	391457.09
			7	585470.96	391466.95
S(1) = 284.31 mp P = 71.42 mp					
BILANT SUPRAFETE		EXISTENT	PROPUȘ		
1.	Suprafata totala parcela conf. C.F.	284.00mp	284.00 mp		
2.	Suprafata construita	50.09mp	85.95 mp		
5.	P.O.T.	17.63%	31.02%		
6.	C.U.T.	0.17	0.62		
7.	Regimul de inaltime	P	P+M		
8.	Numar de locuinte individuale	1	1		
9.	Numar de apartamente	0	0		
10.	Numar de garaje auto	0	0		
11.	Spatii verzi	233.91mp	140.99mp		
12.	Alte pietonale si trotuar de garda	0.00 mp	19.78 mp		
13.	Terasa parter	0.00 mp	15.16 mp		
14.	inaltimea maxima la cornisa fata de cota terenului amenajat	3.80 m	5.14m		
15.	Locuri de parcare	0	1		
16.	Alte auto	0.00 m	22.12 mp		

LEGENDA

- Zona studiata
- Limita de proprietate
- Limita drum existent
- Sens de circulatie
- Zona circulatiei pietonale
- Zona pentru parcare autovehicule
- Zona circulatiei autovehicule
- Construcție propusă
- Zona de vegetatie
- Parcela invecinate
- Terasa neacoperita
- Zona datată auto
- Zona datată pietonală
- Accese auto și pietonal
- Acces locuinta
- Tila Cordata

Suprafata construita propusa: 64.30 mp
 Suprafata totala teren: 284.00 mp
 P.O.T. propus: 23,21%
 C.U.T. propus: 0.46

PRIMARIA MUNICIPIULUI CLUJ NAPOCA
 COMISIA TEHNICA DE AMENAJARE A
 TERITORIULUI SI DE URBANISM
 H.C. nr. 662 din 10.05.2019
VIZAT
 12.05.2019

VEDERE BB

VEDERE AA



VERIFICATOR/ EXPERT	NUME	SEMNTATURA	CERINTE	REFERAT/EXPERTIZA NR.
S.C. AUTOGAV 2006 S.R.L.				Beneficiar: ANDRES SORIN DORIN
Cu domiciliul in: jud. Cluj, Mun. Cluj Napoca, Str. Remetea, nr. 26				Pr. nr. 296/2017
Titlul proiectului: Elaborare PUD si documentatie tehnica pentru autorizare lucrarilor de extindere executarii lucrarilor de extindere si marsandare imobil de locuit				Faza: P.U.D.
Adresa investitiei: jud. Cluj, mun. Cluj Napoca, str. Remetea, nr. 26, C.F. 326377				Planșa nr.: A03
Titlul planșei: PLAN REGLEMENTARI URBANE				
SPECIFICATIE	NUME	SEMNTATURA	Scara: 1:200	
SEF PROIECT	arh. GEORGE GAVENIUC			
PROIECTAT	arh. SZABOLCS GUTTMANN			
DESENAT	arh. POPESCU IOAN		Data: 02.2018	



PRIMĂRIA ȘI CONSILIUL LOCAL
CLUJ-NAPOCA

ARHITECT-ȘEF

ROMÂNIA

PRIMĂRIA MUNICIPIULUI CLUJ-NAPOCA

Calea Moșilor, nr. 3, 400001, Cluj-Napoca, tel: +40 264 592 301; fax: +40 264 599 329
www.primariaclujnapoca.ro | www.clujbusiness.ro | www.visitclujnapoca.ro



Ca urmare a cererii adresate de **Andres Sorin Dorin** cu domiciliul în jud. Alba, înregistrată sub nr. 547431/433 din 15.11.2018 în conformitate cu prevederile Legii nr. 350/2001 privind amenajarea teritoriului și urbanismul, cu modificările și completările ulterioare și Ordinului nr. 233/2016, se emite următorul:

Nr. 1342 AVIZ din 12 03 2019

pentru P.U.D. – Extindere și mansardare imobil de locuit- P+M str. Remetea nr.28 generat de imobilul cu nr. cad. 326377

Inițiator: Andres Sorin Dorin și Andres Andreea Gabriela

Proiectant: S.C. Autogav 2006 S.R.L.

Specialist cu drept de semnătură RUR: arh. Szabolcs Istvan Guttmann

Amplasare, delimitare, suprafață zona studiată în P.U.D.: parcelă în suprafață de 284mp, situată pe frontul sud-vestic al străzii Remetea, delimitată de parcele cu fond construit în partea nordică, vestică și sudică.

I. Prevederi P.U.G- R.L.U aprobate anterior :

- UTR Lip - Locuințe cu regim redus de înălțime dipuse pe un parcelar de tip periferic .

-funcțiune predominantă : locuințe unifamiliale cu regim redus de înălțime;

regim de construire: izolat sau cuplat

-înălțimea maximă admisă: Regimul de înălțime maxim admis este de trei niveluri supraterane (parter + etaj + mansardă / nivel retras) sau (demisol + parter + mansardă / nivel retras). Retragerea ultimului nivel va fi mai mare sau egală cu 1,80 m față de planul fațadei spre stradă / spațiul public. Totalizat, regimul de înălțime nu poate depăși una dintre următoarele configurații: (S)+P+I+M, (S)+P+I+R, D+P+M, D+P+R (semnificațiile prescurtărilor: S – subsol, D – demisol, P – parter, M – mansardă, R – nivel retras). Înălțimea maximă admisă a clădirilor, măsurată la cornișa superioară sau la aticul ultimului nivel neretras, în punctul cel mai înalt, nu va depăși 8 m. Înălțimea maximă admisă a clădirilor, măsurată la coama acoperișului sau la aticul nivelului retras, în punctul cel mai înalt, nu va depăși 12 m .

-indici urbanistici : P.O.T max = 35%, C.U.T max = 0,9

-retragere min. față de aliniament :

În situațiile în care există alinieri unitare (aceeași retragere față de aliniament sau construcția în aliniament pe cel puțin patru parcele alăturate și învecinate pe același front cu parcela în cauză), clădirile se vor retrage cu aceeași distanță față de aliniament, respectiv se vor amplasa în aliniament, ca și clădirile alăturate.

În situațiile cu alinieri variabile, clădirile se vor retrage cu cel puțin 3 m și cu cel mult 5 m față de aliniament.

-retragere min. față de limitele laterale :

Pentru parcelele cu front la stradă de lungime mai mare decât 10 m:

(a) în cazul existenței unui calcan vecin, clădirile se vor alipi de acesta. Noul calcan nu va depăși lungimea de 20 m, măsurată de la aliniament. Nu vor fi luate în considerare calcanele construcțiilor anexe și/sau provizorii de pe parcelele vecine. Se admite construirea unui calcan în scopul acoperirii unui calcan existent sau pe baza unei convenții de construire pe limita de proprietate încheiate între vecini. Clădirile se vor retrage în mod obligatoriu de la latura opusă celei ce include un calcan existent cu o distanță minimă de 3 m. În cazul existenței calcanelor pe ambele laturi ale parcelei, se va închide frontul.

(b) în cazul în care pe limitele laterale de proprietate nu există calcane, clădirile se vor retrage de la acestea în mod obligatoriu cu o distanță minimă de 3 m. Prin excepție, în situația în care se poate identifica în zonă o „regulă locală” (regulă a zonei, obicei al locului) de amplasare a clădirilor pe parcelă - demonstrată prin prezentarea imobilelor din vecinătate pe planul de situație - ce implică o retragere mai mică de la limita laterală de proprietate, aceasta se poate aplica numai pe una din laturi, cu condiția ca imobilul învecinat să nu aibă încăperile principale orientate spre limita în cauză. În acest caz înălțimea clădirii, pe această parte, măsurată la cornișa superioară sau la atic în punctul cel mai înalt nu va depăși 4,50 m.

-retragere min. față de limitele posterioare :

(a) clădirile se vor retrage de la limita posterioară a parcelei cu o distanță minimă egală cu înălțimea clădirii, dar cu nu mai puțin decât 6 m.

(b) garajele, inclusiv cele incluse în corpul principal de clădire, se vor putea alipi limitelor laterale ale parcelei, cu condiția ca înălțimea calcanului rezultat să nu depășească 2.80 m.



PRIMĂRIA ȘI CONSILIUL LOCAL
CLUJ-NAPOCA

ROMÂNIA

PRIMĂRIA MUNICIPIULUI CLUJ-NAPOCA

Calea Moșilor, nr. 3, 400001, Cluj-Napoca, tel: +40 264 592 301; fax: +40 264 599 329

www.primariaclužnapoca.ro | www.clujbusiness.ro | www.visitclujnapoca.ro



ARHITECT-ȘEF

(c) garajele se vor retrage cu cel puțin 6 m față de limitele posterioare ale parcelei.

(d) toate construcțiile de pe parcela în înteles urban se vor amplasa în fâșia adiacentă aliniamentului cu adâncimea de 25 m, cu excepția ediculelor cu caracter provizoriu ce contribuie la organizarea grădinii (filigorii / pavilioane, depozite pentru unelte de grădină etc), a căror suprafață însumată va fi de maximum 15 mp.

II. Prevederi P.U.D. Propuse:

- retragerea față de limita laterală nord-vestică: min. 5 m;
- amplasarea față de limita laterală sud-estică: pe limita de proprietate;
- retragerea față de limita posterioară: min. 7.50m;
- acces auto și pietonal: din strada Remetea;
- staționarea autovehiculelor: în interiorul parcelei, locuri de parcare amenajate la sol, necesarul de locurile de parcare calculându-se conform Anexei 2 din Regulament aferent PUG;
- echipare tehnico-edilitară: completă pe parcelă.

În urma ședinței Comisiei tehnice de amenajare a teritoriului și urbanism din data de **12.02.2019**, se avizează favorabil Planul urbanistic de detaliu.

Prezentul aviz este valabil numai împreună cu planșa de reglementări urbanistice anexată și vizată spre neschimbare. Elaboratorul și beneficiarul P.U.D. răspund pentru exactitatea datelor și veridicitatea înscrisurilor cuprinse în P.U.D. care face obiectul prezentului aviz, în conformitate cu art. 63 alin. (2) lit. g) din Legea nr. 350/2001 privind amenajarea teritoriului și urbanismul, cu modificările și completările ulterioare.

Prezentul aviz este un aviz tehnic și poate fi folosit numai în scopul aprobării P.U.D. Documentația tehnică pentru autorizarea executării lucrărilor de construire (D.T.A.C.) se poate întocmi numai după aprobarea P.U.D. și cu obligativitatea respectării întocmai a prevederilor acestuia.

Prezentul aviz este valabil de la data emiterii sale pe toată durata de valabilitate a certificatului de urbanism nr. 4677 din 28.09.2017, emis de Primăria Municipiului Cluj-Napoca.

Arhitect Șef,
Arh. Daniel Pop

Inspector specialitate,
Arh. Exp. Ligia Subțirică

Șef birou Strategii urbane,
Arh. Andreea Mureșan

Red., 3ex. Arh. Anamaria Popa
inspector, Biroul Strategii urbane

Achitat taxa de 12 lei, conform Chitanței nr. 3409372, din 21.03.2019
Prezentul aviz a fost transmis solicitantului direct/prin poștă la data de

P.U.D. – Extindere și mansardare imobil de locuit P+M
str. Remetea nr. 28
Nr. 349898/08.07.2019
(nr. cerere H.C.L.)

Raportul informării și consultării publicului,

care fundamentează decizia Consiliului Local de adoptare sau neadoptare a planului de urbanism sau amenajare a teritoriului

Document elaborat în conformitate cu Ordinul nr. 2701 din 30 decembrie 2010 emis de Ministerul Dezvoltării Regionale și Turismului pentru aprobarea „Metodologiei de informare și consultare a publicului cu privire la elaborarea sau revizuirea planurilor de amenajare a teritoriului și de urbanism” și a Regulamentului Local referitor la implicarea publicului în elaborarea sau revizuirea planurilor de urbanism sau de amenajare a teritoriului, aprobat cu H.C.L. nr. 153/2012

- **Persoana responsabilă** din partea Primăriei Municipiului Cluj-Napoca : Biroul Strategii Urbane – Cam. 64 (Simona Cipcigan)
- **Inițiator** : ANDRES SORIN DORIN și ANDRES ANDREEA GABRIELA
- **Proiectant** : S.C. AUTO GAV 2006 S.R.L.

Procesul de informare și consultare a publicului s-a desfășurat în conformitate cu Documentul de planificare nr. 547431/15.11.2018

Având în vedere **art. 3 din Ordinul nr. 2701/2010**, conform căruia, pentru documentațiile aflate în curs de elaborare se face în funcție de etapa în care se află, fără a relua întreaga procedură, pentru documentația PLAN URBANISTIC DE DETALIU – Extindere și mansardare imobil de locuit P+M – str. Remetea nr. 28

Acte de autoritate publică de reglementare care au fost eliberate de Primăria Cluj-Napoca :

- **Certificat de urbanism nr. 4677/28.09.2017**
- **Aviz C.T.A.T.U. nr. 1342/12.03.2019**

A. Detalii privind tehnicile și metodele utilizate de solicitant pentru a informa și a consulta publicul, inclusiv:

1. datele și locurile tuturor întâlnirilor la care cetățenii au fost invitați să dezbată propunerea solicitantului;

S-au întocmit:

Document de planificare a procesului de informare și consultare publică pentru P.U.D. nr. 547431/15.11.2018

S-a afișat pe site-ul instituției tabelul cu documentații de urbanism supuse consultării în data de 20.11.2018

La sediul Primăriei Municipiului Cluj-Napoca, Calea Moșilor nr. 3, pe panoul de afișaj vis-a-vis de cam. 62, et. 1 au fost afișate următoarele :

- Plan reglementări urbanistice
- Plan încadrare în zonă

Datele și locurile tuturor întâlnirilor:

Publicul a fost invitat să participe la Dezbateră publică la sediul Primăriei, în data de 12.02.2019

Anunțul cu privire la dezbateră publică a fost afișat pe site-ul instituției la secțiunea „\Locuire\Strategii Urbane\Comisia Tehnică de Amenajare a Teritoriului și Urbanism\Sedinte

Comisie Tehnică”, anunțul privind consultarea populației a fost publicat în ziarul Monitorul de Cluj din 12.11.2018

Dezbaterea publică a avut loc la sediul Primăriei, în data de 12.02.2019, ora 15.

2. conținutul, datele de transmitere prin poștă și numărul trimiterilor poștale, inclusiv scrisori, invitații la întâlniri, buletine informative și alte publicații;

Cetățenii au fost informați prin afișare pe site-ul instituției a ordinei de zi a Comisiei Tehnice de Amenajare a Teritoriului și Urbanism, să participe la dezbaterile care au avut loc la Primărie, în Sala de Sticlă în data de 12.02.2019, ora 15.

S-au expediat notificări proprietarilor parcelelor vecine pe laturile celei care a generat P.U.D. privind intenția și propunerile documentației.

3. localizarea rezidenților, proprietarilor și părților interesate care au primit notificări, buletine informative sau alte materiale scrise;

Au fost notificați :

- Lung Valentin – str. Mărginașă nr. 53
- Bota Ioan – str. Remetea nr. 26
- Precup Anca – str. Remetea nr. 30

4. numărul persoanelor care au participat la acest proces;

La dezbaterile din 12.02.2019 au participat din partea Primăriei : membrii comisiei C.T.A.T.U., din partea beneficiarului s-a prezentat proiectantul.

Din partea publicului nu s-a prezentat nimeni.

B. Rezumat al problemelor, observațiilor și rezervelor exprimate de public pe parcursul procesului de informare și consultare, inclusiv:

1. modul în care solicitantul a rezolvat, intenționează să rezolve sau se va ocupa de problemele, observațiile și rezervele exprimate de public;

Nu este cazul.

2. probleme, observații și rezerve pe care inițiatorul planului de urbanism sau amenajare a teritoriului nu poate sau nu e dispus să le rezolve, împreună cu motivația acestui lucru;

Nu este cazul.

3. orice alte informații considerate necesare pentru a susține preluarea sau nepreluarea propunerilor.

Nu s-au înregistrat sesizări.

Prezentul raport a fost întocmit în conformitate cu Regulamentul Local al municipiului Cluj-Napoca privind implicarea publicului în elaborarea sau revizuirea planurilor de urbanism, raport ce se supune deciziei Consiliului Local de adoptare sau neadoptare a planului, împreună cu documentația completă.

Precizăm că în baza raportului informării și consultării publicului, Consiliul Local poate solicita modificarea și completarea documentației de urbanism supuse aprobării.

Arhitect Șef,

Daniel Pop

2 ex.

Șef Birou,

Andreea Mureșan

Responsabil cu informarea
și consultarea publicului
Simona Cipeigan

Sluj