

HOTĂRÂRE
privind aprobarea Planului Urbanistic de Detaliu -
Extindere și mansardare locuință P+M, str. Ion Budai Deleanu nr. 35A

Consiliul local al municipiului Cluj-Napoca întrunit în ședință ordinară,
Examinând proiectul de hotărâre privind aprobarea Planului Urbanistic de Detaliu - Extindere și mansardare locuință P+M, str. Ion Budai Deleanu nr. 35A - proiect din inițiativa primarului;

Reținând Referatul de aprobare nr. 447069/1/3.09.2019 al primarului municipiului Cluj-Napoca, în calitate de inițiator;

Analizând Raportul de specialitate nr. 447187 din 3.09.2019 al Direcției Generale de Urbanism și al Direcției Juridice, prin care se propune aprobarea Planului Urbanistic de Detaliu - Extindere și mansardare locuință P+M, str. Ion Budai Deleanu nr. 35A, beneficiari: Szabo Iuliu și Szabo Magdolna;

Având în vedere Avizul Arhitectului șef nr. 515 din 12.07.2019 și avizele organismelor teritoriale interesate;

Văzând avizul comisiei de specialitate;

Potrivit prevederilor Legii nr. 350/2001 privind amenajarea teritoriului și urbanismul, cu modificările și completările ulterioare și ținând cont de prevederile Regulamentului Local de Urbanism, aprobat prin Hotărârea nr. 493/2014, așa cum a fost modificat și completat prin Hotărârea nr. 118/2015, Hotărârea nr. 737/2017 și Hotărârea nr. 579/2018;

Potrivit dispozițiilor art. 129, 133 alin. 1, 139 și 196 din Ordonanța de Urgență nr. 57/2019 privind Codul administrativ,

HOTĂRĂȘTE:

Art. 1. – Se aprobă Planul Urbanistic de Detaliu – Extindere și mansardare locuință P+M, str. Ion Budai Deleanu nr. 35A, beneficiari: Szabo Iuliu și Szabo Magdolna, pe o parcelă proprietate privată.

Documentația reglementează pentru mansardarea și extinderea propusă:

- retragerea față de limita laterală nord-vestică: 1 m;
- retragerea față de limita laterală sud-estică: 0,2 m;
- retragerea minimă față de limita posterioară: 25 m;
- accesul auto și pietonal: din strada Ion Budai Deleanu;
- conformarea arhitectural volumetrică: H streșină pe latura sud-estică = 4.5 m de la C.T.A.;
- staționarea autovehiculelor: în interiorul parcelei, două locuri de parcare amenajate la sol;

Toate investițiile propuse prin documentația de urbanism vor fi suportate de beneficiarii acesteia.

Art. 2. – Se stabilește perioada de valabilitate a documentației de doi ani de la aprobare.

Art. 3. – Cu îndeplinirea prevederilor hotărârii se încredințează Direcția Generală de Urbanism.


Președinte de ședință,
Ec. Dan Ștefan Tarcea




Contrasemnează:
Secretarul municipiului,
Jr. Aurora Boșca




Vedere din strada

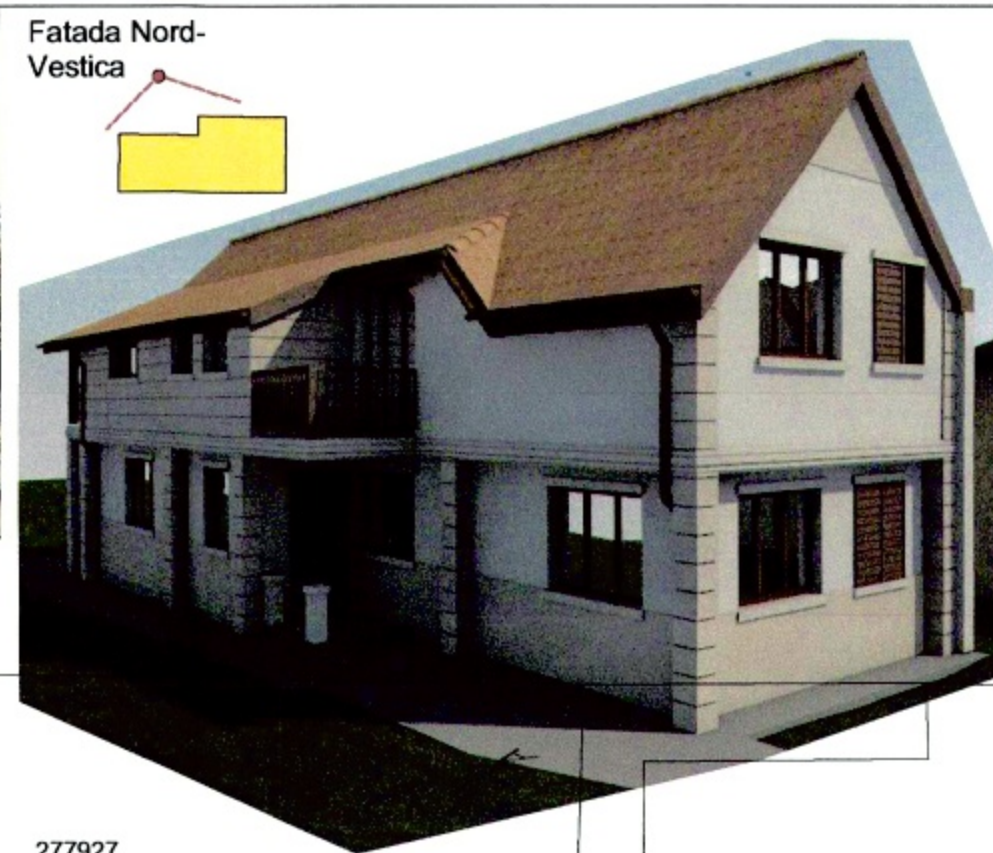


Fatada Nord-Vestica

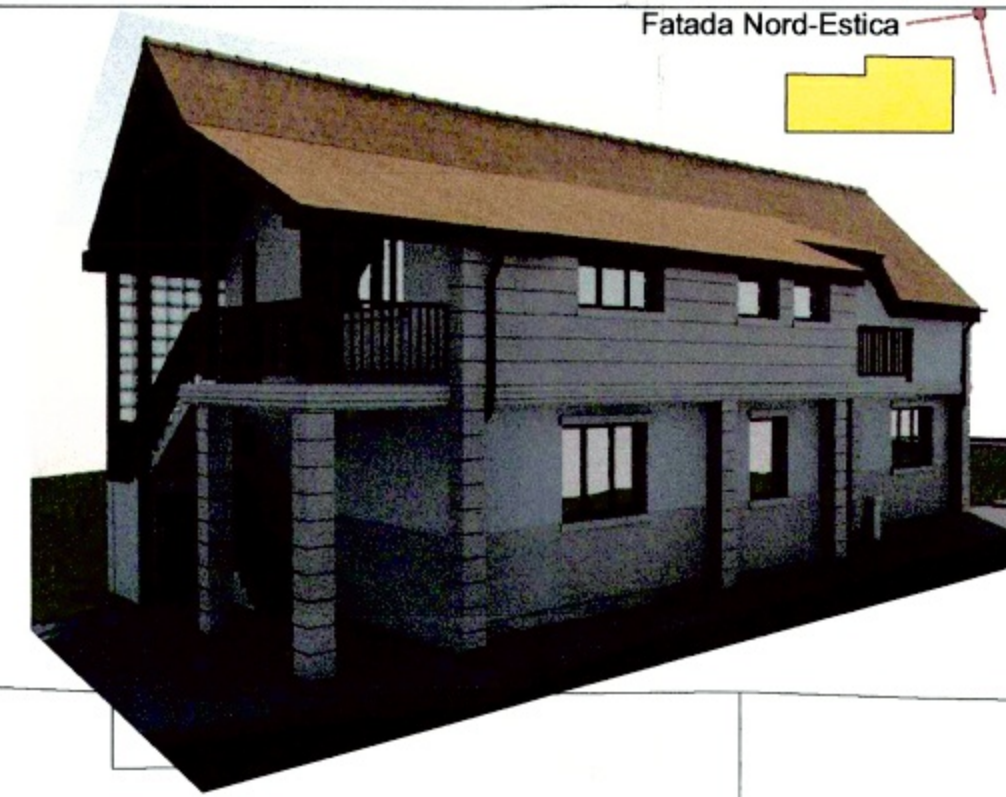

Fatada Nord-Estica

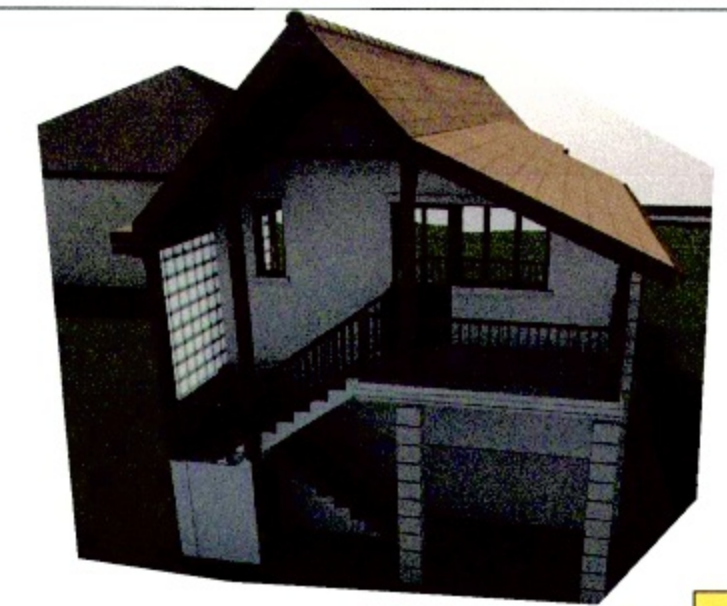

Fatada Estica

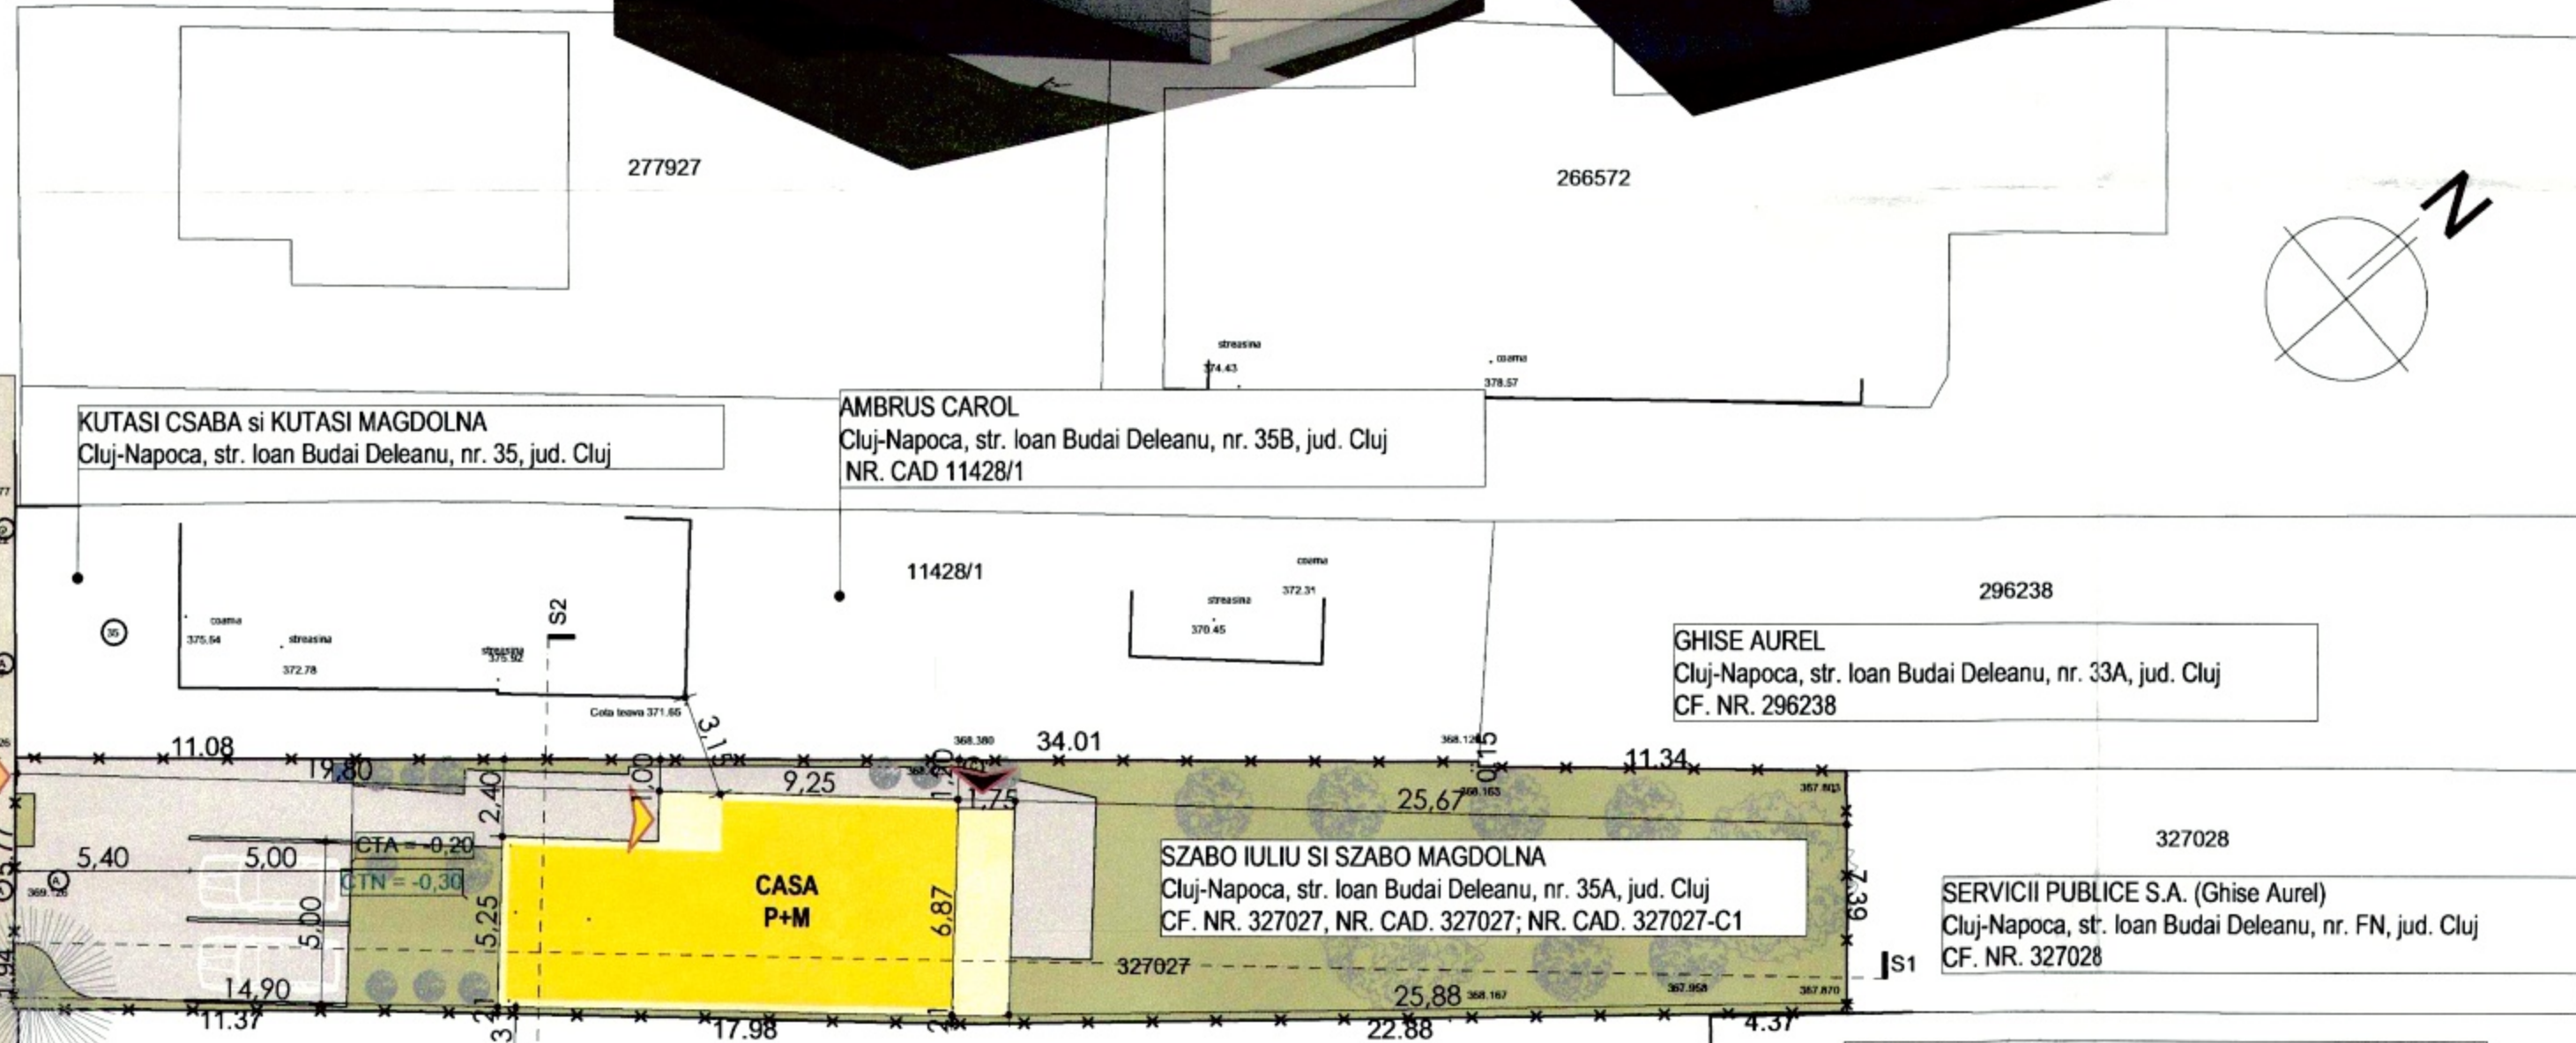

LEGENDA:

- x — limita de proprietate
- spatii pavat cu dale/ dale inierbate/ betonat
- spatii verde
- casa existenta; casa propusa
- ▲ acces pietonal
- ▲ acces auto
- ▲ acces existent locuinta
- ▲ acces prop. locuinta
- ☼ vegetatie inalta existenta
- punct gospodaresc

BILANT TERITORIAL:

| | existent | propus |
|-----------------------------|-----------|-----------|
| S. terenului studiat | 442,00 mp | 442,00 mp |
| S. construita | 75,00 mp | 97,00 mp |
| S. construita desfasurata | 75,00 mp | 174,00 mp |
| S. circulatii pietonale | 70,00 mp | 74,00 mp |
| S. circulatii auto, parcuri | 20,00 mp | 48,30 mp |
| S. spatii verzi | 277,00 mp | 222,70 mp |

INDICI URBANISTICI:

| | existent | propus |
|--------------------|----------|--------|
| P.O.T. maxim admis | 25 % | 25 % |
| C.U.T. maxim admis | 0.5 | 0.5 |
| P.O.T. | 17 % | 22 % |
| C.U.T. | 0.2 | 0.4 |

Nr parcuri propuse: 2 locuri
 Categoria de importanta: D
 Clasa de importanta: 4 conform CR0
 Zona seismică: conform Legii P100-1-2013 coeficientul $a_g = 0,10 g$
 perioada de colt $T_c = 0,7 sec.$

UTR-Liu
 Zona cu regim redus de inaltime dispuse pe un parcelar de tip urban
 Cota terenului amenajat si existent este raportat la cota $\pm 0,00$ a constructiei
 Locurile de parcare sunt dimensionate conform Anexa nr.2 din Regulamentul local de urbanism si conform reglementarilor aferente UTR - Liu pct. 9. stationarea autovehiculelor: a) minim 1 loc de parcare / apartament, pt. apart. cu AU mai mica de 100 mp.

Calcul analitic al suprafetelor
 Nomenclatura trapez 1:5000 L-34-48-C-4 JV

Parcela (1)

| Nr. Pct. | Coordonate pct. de contur | Lungimi latimi D (U) (m) | |
|----------|---------------------------|--------------------------|--------|
| | X [m] | Y [m] | |
| 53 | 585564.603 | 393980.273 | 4.370 |
| 56 | 585581.255 | 393972.464 | 7.909 |
| 57 | 585575.196 | 393972.381 | 14.871 |
| 61 | 585563.727 | 393962.758 | 17.984 |
| 2 | 585550.365 | 393950.722 | 11.388 |
| 15 | 585541.798 | 393943.250 | 1.944 |
| 60 | 585543.079 | 393941.788 | 5.774 |
| 14 | 585546.884 | 393937.445 | 11.081 |
| 3 | 585555.252 | 393944.709 | 34.006 |
| 62 | 585580.949 | 393966.981 | 0.075 |
| 50 | 585581.002 | 393967.034 | 0.148 |
| 51 | 585580.898 | 393967.140 | 11.341 |
| 52 | 585589.400 | 393974.848 | 7.394 |

S(1)=441.93mp P=128.365m



Receptionat
 Mihai Konrad
 Consilier Cadastru
 (prenumele si numele consilierului / inspectorului)

74312 +
 data 25.04.2018

1002
 Acest document receptionat este valabil insotit de procesul verbal de receptie nr. 2008 / data 17.05.2018

Sistem de proiectie: "Stereografic 1970"
 Sistem de cote: "Mareș Nicolae 1925"
 Intocmit: Terobes Alexandru Ioan
 Data: Aprilie 2018

CERTIFICAT DE AUTORIZARE
 Seria RO-CJ-F Nr. 00572010
 TEREBSY Alexandru-Ioan
 CATEGORIA D

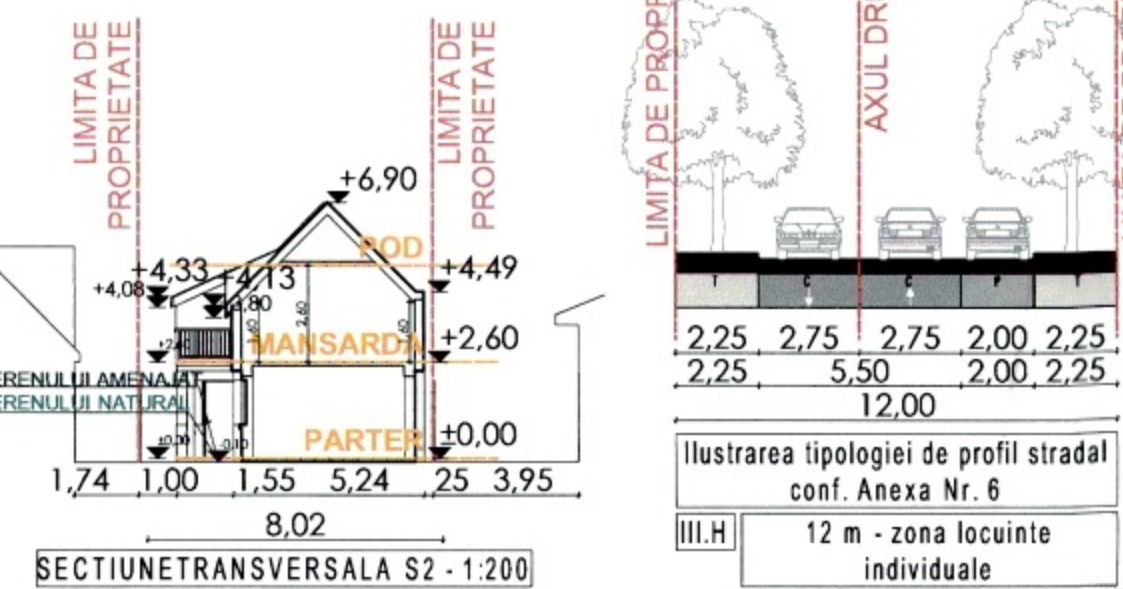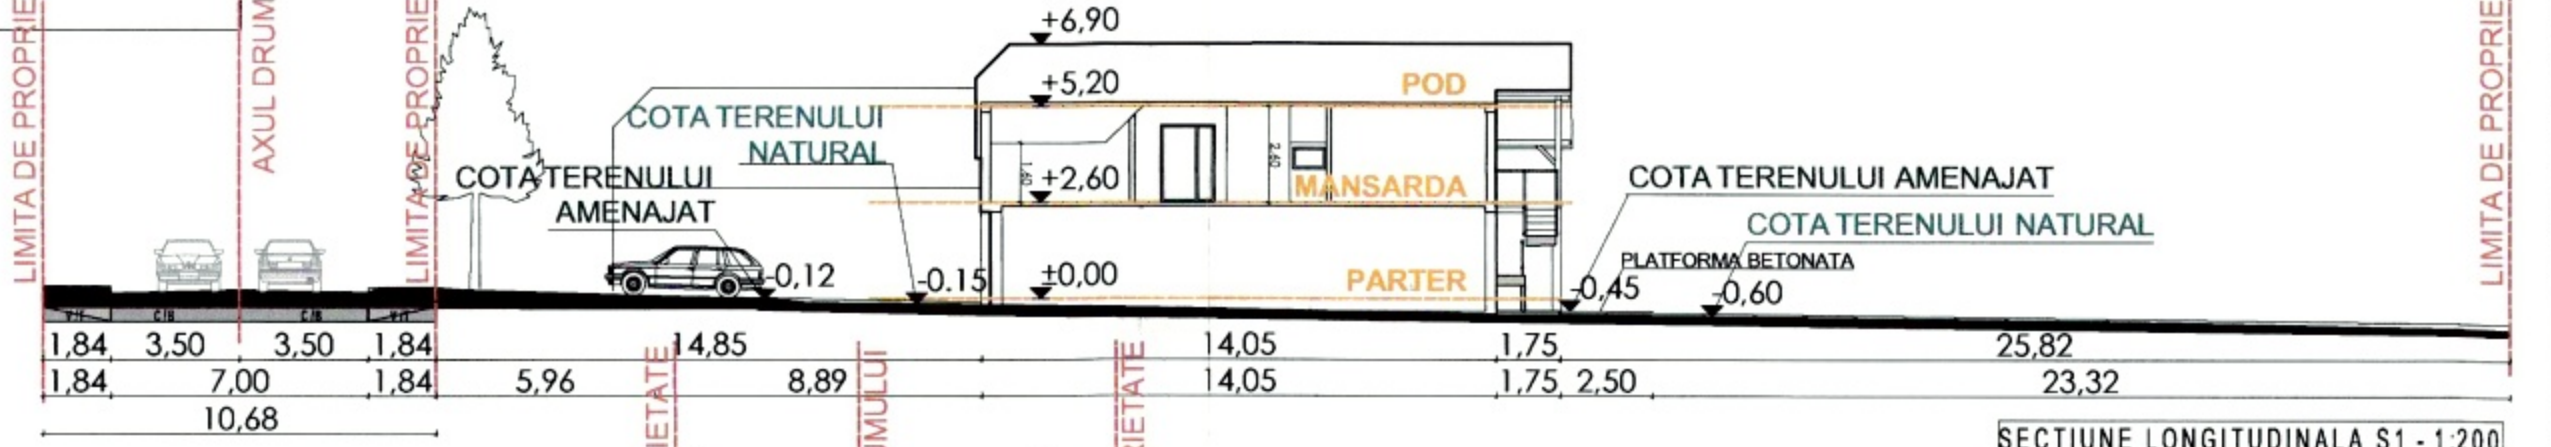

| NUME | SEMNAURA | CERINTA | REFERATI EXPERTIZA | DATA |
|--------------------------------------|----------|---------|--------------------|------|
| VERIFICATOR: arh. Trocaru Cornelia | | | | |
| PROIECTANT: arh. Rajcsanyi Krisztina | | | | |
| PROIECTANT: arh. Trocaru Cornelia | | | | |
| DESEINAT: arh. Rajcsanyi Krisztina | | | | |

Beneficiar: Szabo Iuliu si Szabo Magdolna
 Jud. Cluj, mun. Cluj-Napoca, str. Ioan Budai Deleanu, nr. 35A

Titlu planșă: PLAN REGLEMENTARI URBANISTICE

Scara: 1:200
 Data: OCT. 2018
 Pagina: A.03

Sistem de proiectie: "Stereografic 1970"
 Intocmit: Terobes Alexandru Ioan
 Data: Aprilie 2018

CERTIFICAT DE AUTORIZARE
 Seria RO-CJ-F Nr. 00572010
 TEREBSY Alexandru-Ioan

PRIMARIA MUNICIPIULUI CLUJ-NAPOCA
 COMISIA TEHNICA DE AMENAJARE A TERITORIULUI SI DE URBANISM

HCL nr 666 din 10.09.2019
 VIZAT

Aviz nr 515 din 12.06.2019

SECRETAR



PRIMĂRIA ȘI CONSILIUL LOCAL
CLUJ-NAPOCA

ROMÂNIA

PRIMĂRIA MUNICIPIULUI CLUJ-NAPOCA

Calea Moșilor, nr. 3, 400001, Cluj-Napoca, tel: +40 264 592 301; fax: +40 264 599 329

www.primariaclujnapoca.ro | www.clujbusiness.ro | www.visitclujnapoca.ro



Primar,
EMIL BOC

Ca urmare a cererii adresate de **Szabo Iuliu și Szabo Magdolna** cu sediul în județul Cluj, Municipiul Cluj-Napoca, înregistrată cu **nr.158050/2019** și a completărilor depuse sub **nr. 233672/2019** în conformitate cu prevederile Legii nr.350/2001 privind amenajarea teritoriului și urbanismul, cu modificările și completările ulterioare și Ordinului nr. 233/2016, se emite următorul:

AVIZ
Nr. 515 din 12.06.2019

pentru **P.U.D – Extindere și mansardare locuință P+M , str. Ion Budai Deleanu nr. 35A;**

generat de imobilul cu nr. cad. 327027;

Inițiator: Szabo Iuliu și Szabo Magdolna;

Proiectant: S.C. KR ARCHITECTURE S.R.L.;

Specialist cu drept de semnătură R.U.R: arh. Cornelia Trocaru;

Amplasare, delimitare, suprafață zona studiată în P.U.D. : parcelă în suprafață de 442 mp, situată pe strada Ion Budai Deleanu nr. 35A, delimitată de parcele cu fond construit în partea nord-vestică, sud-estică și nord-estică.

Prevederi P.U.G- R.L.U aprobate anterior :

- UTR Liu - Locuințe cu regim redus de înălțime dipuse pe un parcelar de tip urban

-funcțiune predominantă: Zona este caracterizată de funcțiunea rezidențială de densitate mică (predominant locuințe unifamiliale), de parcelarul omogen și regulat, rezultat al unor operațiuni de urbanizare (cu parcele generoase, având deschiderea la stradă de 12 – 20 m, adâncimea de 30 – 55 m și suprafața de 450 – 1000 mp) și de regimul de construire izolat, cu clădiri de locuit de tip urban modern, retrase din aliniament (caracterul fiind marcat de prezența arhitecturii național romantice și a stilului internațional).

-regim de construire: izolat

-înălțimea maximă admisă: Regimul de înălțime maxim admis este de trei niveluri supraterane (parter + etaj + mansardă / nivel retras) sau (demisol + parter + mansardă / nivel retras). Retragerea ultimului nivel va fi mai mare sau egală cu 1,80 m față de planul fațadei spre stradă / spațiul public. Totalizat, regimul de înălțime nu poate depăși una dintre următoarele configurații: (S)+P+1+M, (S)+P+1+R, D+P+M, D+P+R (semnificațiile prescurtărilor: S – subsol, D – demisol, P – parter, M – mansardă, R – nivel retras). Înălțimea maximă admisă a clădirilor, măsurată la cornișa superioară sau la aticul ultimului nivel neretras, în punctul cel mai înalt, nu va depăși 8 m. Înălțimea maximă admisă a clădirilor, măsurată la coama acoperișului sau la aticul nivelului retras, în punctul cel mai înalt, nu va depăși 12 m.

-indici urbanistici : POT maxim = 35% și CUT maxim = 0,9

-retragere min. față de aliniament : În situațiile în care există alinieri unitare (aceeași retragere față de aliniament pe cel puțin patru parcele alăturate și învecinate pe același front cu parcela în cauză), clădirile se vor retrage cu aceeași distanță față de aliniament ca și clădirile alăturate. În situațiile cu alinieri variabile, clădirile se vor retrage cu cel puțin 3 m și cu cel mult 5 m de la aliniament. Garajele se vor retrage cu minimum 6 m de la aliniament, pentru a permite parcarea în față a unui autoturism.

-retragere min. față de limitele laterale : clădirile se vor retrage în mod obligatoriu de la limitele laterale în situațiile în care pe acestea nu există calcane, cu o distanță minimă de 3 m. Prin excepție, în situația în care se poate identifica în zonă o „regulă locală” (regulă a zonei, obicei al locului) de amplasare a clădirilor pe parcelă - demonstrată prin prezentarea imobilelor din vecinătate pe planul de situație - ce implică o retragere mai mică de la limita laterală de proprietate (dar nu mai puțin de 2 m), aceasta se poate aplica numai pe una din laturi, cu condiția ca imobilul învecinat



PRIMĂRIA ȘI CONSILIUL LOCAL
CLUJ-NAPOCA

ROMÂNIA

PRIMĂRIA MUNICIPIULUI CLUJ-NAPOCA

Calea Moșilor, nr. 3, 400001, Cluj-Napoca, tel: +40 264 592 301; fax: +40 264 599 329

www.primariaclujnapoca.ro | www.clujbusiness.ro | www.visitclujnapoca.ro



să aibă spre limita în cauză o retragere minimă de 3 m. În acest caz înălțimea clădirii, pe această parte nu va depăși 4,50 m.

-retragere min. față de limitele posterioare : clădirile se vor retrage de la limita posterioară a parcelei cu o distanță minimă egală cu înălțimea clădirii, dar nu mai puțin decât 6 m.

Prevederi P.U.D. pentru mansardarea și extinderea propusă:

- retragere față de limita laterală nord-vestică: 1 m;
- retragere față de limita laterală sud-estică : 20 cm;
- retragere minimă față de limita posterioară: 25m;
- accesul auto și pietonal: din strada Ion Budai Deleanu;
- conformarea arhitectural volumetrică: Hstreășină pe latura sud-estică = 4.5m de la CTA;
- staționarea autovehiculelor: în interiorul parcelei, două locuri de parcare amenajate la sol;

În urma ședinței Comisiei tehnice de amenajare a teritoriului și urbanism din data de 12.02.2019 și a completărilor depuse sub nr. 233672/2019 se avizează favorabil Planul urbanistic de detaliu.

La faza D.T.A.C proiectul va fi supus avizării în Comisia de Estetică urbană.

Prezentul aviz este valabil numai împreună cu planșa de reglementări urbanistice anexată și vizată spre neschimbare.

Elaboratorul și beneficiarul P.U.D. răspund pentru exactitatea datelor și veridicitatea înscrisurilor cuprinse în P.U.D. care face obiectul prezentului aviz, în conformitate cu art. 63 alin. (2) lit. g) din Legea nr. 350/2001 privind amenajarea teritoriului și urbanismul, cu modificările și completările ulterioare.

Prezentul aviz este un aviz tehnic și poate fi folosit numai în scopul aprobării P.U.D.

Documentația tehnică pentru autorizarea executării lucrărilor de construire (DTAC) se poate întocmi numai după aprobarea P.U.D. și cu obligativitatea respectării întocmai a prevederilor acestuia

Prezentul aviz este valabil de la data emiterii sale pe toată durata de valabilitate a Certificatului de urbanism nr. 1080 din 19.03.2019, emis de Primăria Cluj-Napoca.

Arhitect Șef,
Arh. Daniel Pop

Inspector specialitate,
Arh.Exp. Ligia Subțirică

Șef birou Strategii urbane,
arh. Andreea Mureșan

Red. 3ex.
consilier arh. Adriana Borza

Achitat taxa de 12 lei, conform Chitanței nr. 325 9806 din 08.07.2019
Prezentul aviz a fost transmis solicitantului direct/prin poștă la data de 08.07.2019

P.U.D. – Extindere și mansardare locuință P+M

str. Ion Budai Deleanu nr. 35A

Nr. 399059/05.08.2019

(nr. cerere H.C.L.)

Raportul informării și consultării publicului,

care fundamentează decizia Consiliului Local de adoptare sau neadoptare a planului de urbanism sau amenajare a teritoriului

Document elaborat în conformitate cu Ordinul nr. 2701 din 30 decembrie 2010 emis de Ministerul Dezvoltării Regionale și Turismului pentru aprobarea „Metodologiei de informare și consultare a publicului cu privire la elaborarea sau revizuirea planurilor de amenajare a teritoriului și de urbanism” și a Regulamentului Local referitor la implicarea publicului în elaborarea sau revizuirea planurilor de urbanism sau de amenajare a teritoriului, aprobat cu H.C.L. nr. 153/2012

- **Persoana responsabilă** din partea Primăriei Municipiului Cluj-Napoca : Biroul Strategii Urbane – Cam. 64 (Simona Cipcigan)
- **Inițiatori** : SZABO IULIU și SZABO MAGDOLNA
- **Proiectant** : S.C. KR ARCHITECTURE S.R.L.

Procesul de informare și consultare a publicului s-a desfășurat în conformitate cu Documentul de planificare nr. 158050/20.03.2019

Având în vedere **art. 3 din Ordinul nr. 2701/2010**, conform căruia, pentru documentațiile aflate în curs de elaborare se face în funcție de etapa în care se află, fără a relua întreaga procedură, pentru documentația PLAN URBANISTIC DE DETALIU – Extindere și mansardare locuință P+M – str. Ion Budai Deleanu nr. 35A

Acte de autoritate publică de reglementare care au fost eliberate de Primăria Cluj-Napoca :

- **Certificat de urbanism nr. 1080/19.03.2019**

- **Aviz C.T.A.T.U. nr. 515/12.06.2019**

A. Detalii privind tehnicile și metodele utilizate de solicitant pentru a informa și a consulta publicul, inclusiv:

1. datele și locurile tuturor întâlnirilor la care cetățenii au fost invitați să dezbată propunerea solicitantului;

S-au întocmit:

Document de planificare a procesului de informare și consultare publică pentru P.U.D. nr. 158050/20.03.2019

S-a afișat pe site-ul instituției tabelul cu documentații de urbanism supuse consultării în data de 20.11.2018

La sediul Primăriei Municipiului Cluj-Napoca, Calea Moșilor nr. 3, pe panoul de afișaj vis-a-vis de cam. 62, et. 1 au fost afișate următoarele :

- Plan reglementări urbanistice
- Plan încadrare în zonă

Datele și locurile tuturor întâlnirilor:

Publicul a fost invitat să participe la Dezbateră publică la sediul Primăriei, în data de 12.02.2019

Anunțul cu privire la dezbateră publică a fost afișat pe site-ul instituției la secțiunea „Locuire\Strategii Urbane\Comisia Tehnică de Amenajare a Teritoriului și Urbanism\Sedințe Comisie Tehnică”, anunțul privind consultarea populației a fost publicat în ziarul Făclia din 20-

21.10.2018

Dezbaterea publică a avut loc la sediul Primăriei, în data de 12.02.2019, ora 15.

2. conținutul, datele de transmitere prin poștă și numărul trimiterilor poștale, inclusiv scrisori, invitații la întâlniri, buletine informative și alte publicații;

Cetățenii au fost informați prin afișare pe site-ul instituției a ordinei de zi a Comisiei Tehnice de Amenajare a Teritoriului și Urbanism, să participe la dezbaterile care au avut loc la Primărie, în Sala de Sticlă în data de 12.02.2019, ora 15.

S-au expediat notificări proprietarilor parcelelor vecine pe laturile celei care a generat P.U.D. privind intenția și propunerile documentației.

3. localizarea rezidenților, proprietarilor și părților interesate care au primit notificări, buletine informative sau alte materiale scrise;

Au fost notificați :

- Kutasi Csaba și Kutasi Magdolna – str. Ion Budai Deleanu nr. 35
- Ambruș Carol – str. Ion Budai Deleanu nr. 35B
- Ghișe Aurel – str. Ion Budai Deleanu nr. 33A
- Vălean Elisabeta – str. Ion Budai Deleanu nr. 37
- S.C. SERVICII PUBLICE S.A. – str. Ion Budai Deleanu nr. 33A
- Tălpeanu Ioan – str. Măcinului nr. 21A

4. numărul persoanelor care au participat la acest proces;

La dezbaterile din 12.02.2019 au participat din partea Primăriei : membrii comisiei C.T.A.T.U., din partea beneficiarului s-a prezentat proiectantul.

Din partea publicului nu s-a prezentat nimeni.

B. Rezumat al problemelor, observațiilor și rezervelor exprimate de public pe parcursul procesului de informare și consultare, inclusiv:

1. modul în care solicitantul a rezolvat, intenționează să rezolve sau se va ocupa de problemele, observațiile și rezervele exprimate de public;

Nu este cazul.

2. probleme, observații și rezerve pe care inițiatorul planului de urbanism sau amenajare a teritoriului nu poate sau nu e dispus să le rezolve, împreună cu motivația acestui lucru;

Nu este cazul.

3. orice alte informații considerate necesare pentru a susține preluarea sau nepreluarea propunerilor.

Nu s-au înregistrat sesizări.

Prezentul raport a fost întocmit în conformitate cu Regulamentul Local al municipiului Cluj-Napoca privind implicarea publicului în elaborarea sau revizuirea planurilor de urbanism, raport ce se supune deciziei Consiliului Local de adoptare sau neadoptare a planului, împreună cu documentația completă.

Precizăm că în baza raportului informării și consultării publicului, Consiliul Local poate solicita modificarea și completarea documentației de urbanism supuse aprobării.

Arhitect Șef,

Daniel Pop

Șef Birou,

Andreea Mureșan

Responsabil cu informarea
și consultarea publicului

Simona Cipcigan