

HOTĂRÂRE
privind aprobarea Planului Urbanistic de Detaliu -
Construire locuință unifamilială, (S)+P+E, str. Doinei nr. 45C provizoriu

Consiliul local al municipiului Cluj-Napoca întrunit în ședință extraordinară,
Examinând proiectul de hotărâre privind aprobarea Planului Urbanistic de Detaliu – Construire locuință unifamilială, (S)+P+E, str. Doinei nr. 45C provizoriu - proiect din inițiativa primarului;

Reținând Referatul de aprobare nr. 691936/1/13.12.2021 al primarului municipiului Cluj-Napoca, în calitate de inițiator;

Analizând Raportul de specialitate nr. 692248/433/13.12.2021 al Direcției Generale de Urbanism și al Direcției Juridice, prin care se propune aprobarea Planului Urbanistic de Detaliu – Construire locuință unifamilială, (S)+P+E, str. Doinei nr. 45C provizoriu, beneficiară: S.C. NAPOCA REGAL S.R.L.;

Reținând Avizul Arhitectului șef nr. 170 din 11.11.2021 și avizele organismelor teritoriale interesate;
Văzând avizul comisiei de specialitate;

Potrivit prevederilor art. 56 al Legii nr. 350/2001 privind amenajarea teritoriului și urbanismul, cu modificările și completările ulterioare și ținând cont de prevederile Regulamentului Local de Urbanism, aprobat prin Hotărârea nr. 493/2014, cu modificările și completările ulterioare;

Potrivit dispozițiilor art. 129, 133 alin. 2, 139 și 196 din Ordonanța de Urgență a Guvernului nr. 57/2019 privind Codul administrativ, cu modificările și completările ulterioare,

HOTĂRĂȘTE:

Art. 1. – Se aprobă Planul Urbanistic de Detaliu – Construire locuință unifamilială, (S)+P+E, str. Doinei nr. 45C provizoriu, beneficiară: S.C. NAPOCA REGAL S.R.L., pe o parcelă proprietate privată, nr. cad. 334090.

Documentația reglementează:

- *amplasarea construcției pe parcelă*: locuința unifamilială va fi amplasată în retragere de minim 3 m față de limita de proprietate nordică, min. 6,89 m față de limita de proprietate sudică și minim 6,10 m față de limita de proprietate estică;

- *circulațiile și accesele*: din alee de interes local (nr. cad. 343352);

- *staționarea autovehiculelor*: în interiorul parcelei, un loc de parcare amenajat la sol și un loc de parcare în spațiu specializat (garaj);

- *echiparea tehnico-edilitară*: completă pe strada Doinei.

Aleea de interes local din care se realizează accesul pe parcelă, înscrisă în CF nr. 343352, nr. cad. 343352, va fi adusă la strat de uzură anterior recepției construcției propuse.

Toate investițiile propuse prin această documentație de urbanism vor fi suportate de beneficiara acesteia.

Art. 2. – Se stabilește perioada de valabilitate a documentației de doi ani de la aprobare.

Art. 3. – Cu îndeplinirea prevederilor hotărârii se încredințează Direcția Generală de Urbanism.

Președinte de ședință,
Ec. Dan Ștefan Tarcea

Contrasemnează:

Secretarul general al municipiului,
Jr. Aurora Roșca





PRIMĂRIA ȘI CONSILIUL LOCAL
CLUJ-NAPOCA

ROMÂNIA
PRIMĂRIA MUNICIPIULUI CLUJ-NAPOCA
DIRECȚIA GENERALĂ DE URBANISM
BIROUL STRATEGII URBAINE

Calea Moșilor nr. 3, 400001, Cluj-Napoca, tel: +40 264 592 301; fax: +40 264 599 329
www.primariaclujnapoca.ro | www.clujbusiness.ro | www.visitclujnapoca.ro

ARHITECT ȘEF

Primar,
EMIL BOC

Ca urmare a cererii adresate de S.C. NAPOCA REGAL S.R.L, cu sediul în județul Cluj, municipiul Cluj-Napoca, str. Giordano Bruno, nr. 33, înregistrată cu nr. 288924/10.05.2021 și nr. 400411/433/7.07.2021 în conformitate cu prevederile Legii nr. 350/2001 privind amenajarea teritoriului și urbanismul, cu modificările și completările ulterioare și Ordinului nr. 233/2016, se emite următorul:

AVIZ

Nr. 170 ... din 11.11.2021

pentru P.U.D. – Construire locuință unifamilială (S)+P+E, str. Doinei nr. 45C

generat de imobilul cu nr. cad. 334090;

Inițiator: S.C. NAPOCA REGAL S.R.L.

Proiectant general : S.C. ACS CONSTRUCT S.R.L.

Specialist cu drept de semnătură RUR: arh. urb. Ștefan Zoltan Marina

Amplasare, delimitare, suprafață zona studiată în P.U.D.: parcela în suprafață de 360 mp situată în vecinătatea nordică a străzii Doinei la numărul 45C, delimitată de proprietăți private în partea nordică, sudică, estică și de alce de interes local în partea vestică cu nr. cad. 343352.

Prevederi P.U.G. - R.L.U aprobate anterior :

UTR *Lir* - Locuințe cu regim redus de înălțime cu caracter rural.

-*funcțiune predominantă*: funcțiunea rezidențială de densitate mică (predominant locuințe unifamiliale) însoțite de anexe

-*înălțimea maximă admisă*: (S)+P+1+M, (S)+P+1+R, D+P+M, D+P+R Înălțimea maximă admisă a clădirilor, măsurată la cornișa superioară sau la aticul ultimului nivel neretras, în punctul cel mai înalt, nu va depăși 6,5 m. Înălțimea maximă admisă a clădirilor, măsurată la coama acoperișului sau la aticul nivelului retras, în punctul cel mai înalt, nu va depăși 10,5 m.

-*indici urbanistici* : POT maxim = 35% , CUT maxim – 0,9

-*retragere față de aliniament* : În situațiile în care există alinieri unitare (aceeași retragere față de aliniament sau construcția în aliniament pe cel puțin patru parcele alăturate și învecinate pe același front cu parcela în cauză), clădirile se vor ament pe cel puțin patru parcele alăturate și învecinate pe același front cu parcela în cauză), clădirile se vor retrage cu aceeași distanță față de aliniament, respectiv se vor amplasa în aliniament, ca și clădirile alăturate. În situațiile cu alinieri variabile, clădirile se vor retrage cu cel puțin 3 m față de aliniament cu respectarea obiceiului locului. Pentru parcelele de colț, retragerea se va realiza față de ambele aliniamente. Garajele se vor retrage cu minimum 6 m de la aliniament, pentru a permite parcare în față a unui autoturism.

-*retragere față de limitele laterale și posterioare* : Pentru parcelele cu front la stradă de lungime mai mică sau egală cu 12 m: (a) în cazul existenței unui calcan pe una din limitele laterale de proprietate, clădirile se vor alipi în mod obligatoriu de acesta, pe o adâncime de maximum 35 m, măsurată de la aliniament. Adiacent limitei de proprietate opuse clădirile se vor retrage de la acestea în mod obligatoriu cu o distanță minimă de 3 m. (b) în cazul în care față de una din limitele laterale de proprietate clădirea învecinată e situată la o distanță mai mică de 2,00 m (în general 0,60 m), clădirea se va retrage de la această limită de proprietate în mod obligatoriu cu o distanță minimă de 3 m, iar față de cealaltă limită de proprietate, unde clădirea învecinată e retrasă cu mai mult de 2,00 m, clădirea se va retrage de la aceasta în mod obligatoriu cu o distanță de minimum 60 cm. În acest caz, pe această latură înălțimea la cornișă sau la atic în punctul cel mai înalt va fi de maximum 4,50 m. (c) în cazul restructurării / extinderii / etajării unor clădiri existente se va aplica aceeași regulă, porțiunea de construcție ce nu se încadrează în reglementare putând fi menținută



PRIMĂRIA ȘI CONSILIUL LOCAL
CLUJ-NAPOCA

ROMÂNIA
PRIMĂRIA MUNICIPIULUI CLUJ-NAPOCA
DIRECȚIA GENERALĂ DE URBANISM
BIROUL STRATEGII URABNE

Calea Moșilor nr. 3, 400001, Cluj-Napoca, tel: +40 264 592 301; fax: +40 264 599 329
www.primariaclujnapoca.ro | www.clujbusiness.ro | www.visitclujnapoca.ro

ca atare, fără a i se modifica regimul de înălțime. În cazul mansardării unor clădiri existente intervenția se va realiza în mod obligatoriu în geometria acoperișului actual.

Pentru toate situațiile (a) clădirile se vor retrage de la limita posterioară a parcelei cu o distanță minimă egală cu înălțimea clădirii, dar cu nu mai puțin decât 6 m. (b) garajele, inclusiv cele incluse în corpul principal de clădire, se vor putea alipi limitelor laterale ale parcelei, cu condiția ca înălțimea calcanului rezultat să nu depășească 2,80 m. (c) garajele se vor retrage cu cel puțin 6 m față de limitele posterioare ale parcelei. (d) în aprecierea poziției clădirilor învecinate nu se iau în considerare clădirile anexe și provizorii. (e) toate construcțiile de pe parcela în înțeles urban se vor amplasa în fâșia adiacentă aliniamentului cu adâncimea de 35 m, cu excepția ediculelor cu caracter provizoriu ce contribuie la organizarea grădinii (filigorii / pavilioane, depozite pentru unelte de grădină etc), a căror suprafață însumată va fi de maximum 15 mp. Această reglementare are caracter definitiv și nu poate fi modificată prin PUZ sau PUD.

II. Prevederi P.U.D. propuse:

- *amplasarea construcției pe parcelă:* locuința unifamilială va fi amplasată în retragere de minim 3 m față de limita de proprietate nordică, minim 6,89 m față de limita de proprietate sudică și minim 6,10 m față de limita de proprietate estică.
- *circulații și accese:* din alce de interes local (nr. cad. 343352);
- *staționarea autovehiculelor:* în interiorul parcelei, un loc de parcare amenajat la sol și un loc de parcare în spațiu specializat (garaj);
- *echiparea tehnico-edilitară:* completă pe strada Doinei;

În urma ședinței Comisiei tehnice de amenajare a teritoriului și urbanism din data de 15.06.2021 și a verificării în ședința operativă din 29.07.2021 a completărilor depuse sub nr. 400411/433/7.07.2021, se avizează favorabil Plan urbanistic de detaliu.

Toate investițiile propuse prin această documentație de urbanism vor fi suportate de beneficiarii acesteia.

Aleea de interes local din care se realizează accesul pe parcelă, înscrisă în CF nr. 343352, nr. cad. 343352, va fi adusă la strat de uzură anterior recepției construcției propuse.

Prezentul aviz este valabil numai împreună cu planșa de reglementări anexată și vizată spre neschimbare. Elaboratorul și beneficiarul P.U.D. răspund pentru exactitatea datelor și veridicitatea înscrisurilor cuprinse în P.U.D. care face obiectul prezentului aviz, în conformitate cu art. 63 alin. (2) lit.g din Legea nr.350/2001 privind amenajarea teritoriului și urbanismul, cu modificările și completările ulterioare.

Prezentul aviz este un aviz tehnic și poate fi folosit numai în scopul aprobării P.U.D. Documentația tehnică pentru autorizarea executării lucrărilor de construire (D.T.A.C.) se poate întocmi numai după aprobarea P.U.D. și cu obligativitatea respectării întocmai a prevederilor acestuia.

Prezentul aviz este valabil de la data emiterii sale pe toată durata de valabilitate a certificatului de urbanism nr. 1659 din 25.05.2021, emis de Primăria Municipiului Cluj-Napoca în aceleași condiții urbanistice cu certificatul de urbanism nr. 1842 din 25.04.2019.

Odată cu emiterea prezentului aviz își încetează valabilitatea avizul nr. 121 din 3.08.2021, ce conține eroare materială cu privire la retragerea față de limita posterioară.

Arhitect Șef,
DANIEL POP

șef birou Arh. Andreea Mureșan

Red., Șex., Arh. Carmen-Emilia Coțofan


Achitat taxa de 13 lei, conform Chitanței nr. din
Prezentul aviz a fost transmis solicitantului direct/prin poștă la data de

PLAN TOPOGRAFIC PENTRU
ELABORARE PUD
SC. 1:200
INTRAVILAN



13039 19.05.2019
Mădălina
Căstora


NAPOCA REGAL SRL
nr. cad. 334089

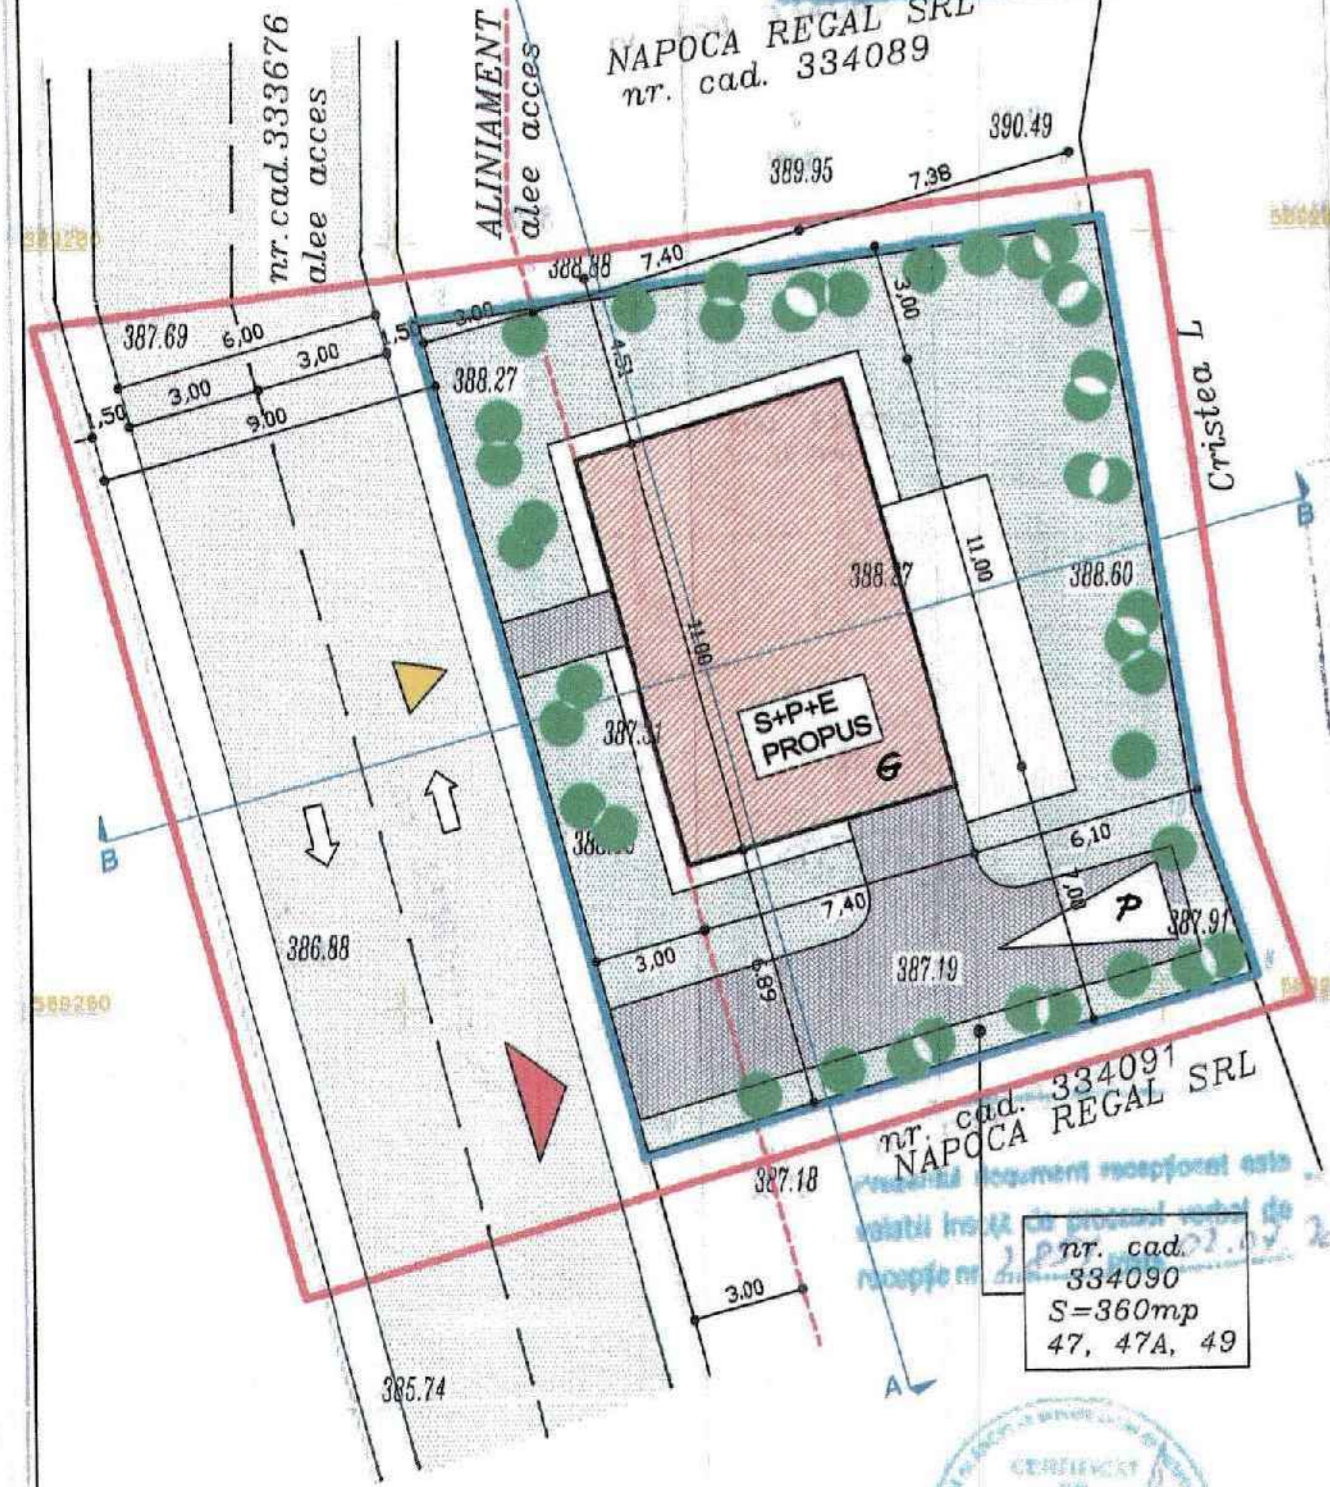

nr. cad. 334090
S=360mp
47, 47A, 49


Sistem de Proiectie : STEREO 1970
Sistem de cote : MAREA NEAGRA 1975

Executant : SECARA CRISTIAN
Data : Iunie, 2019

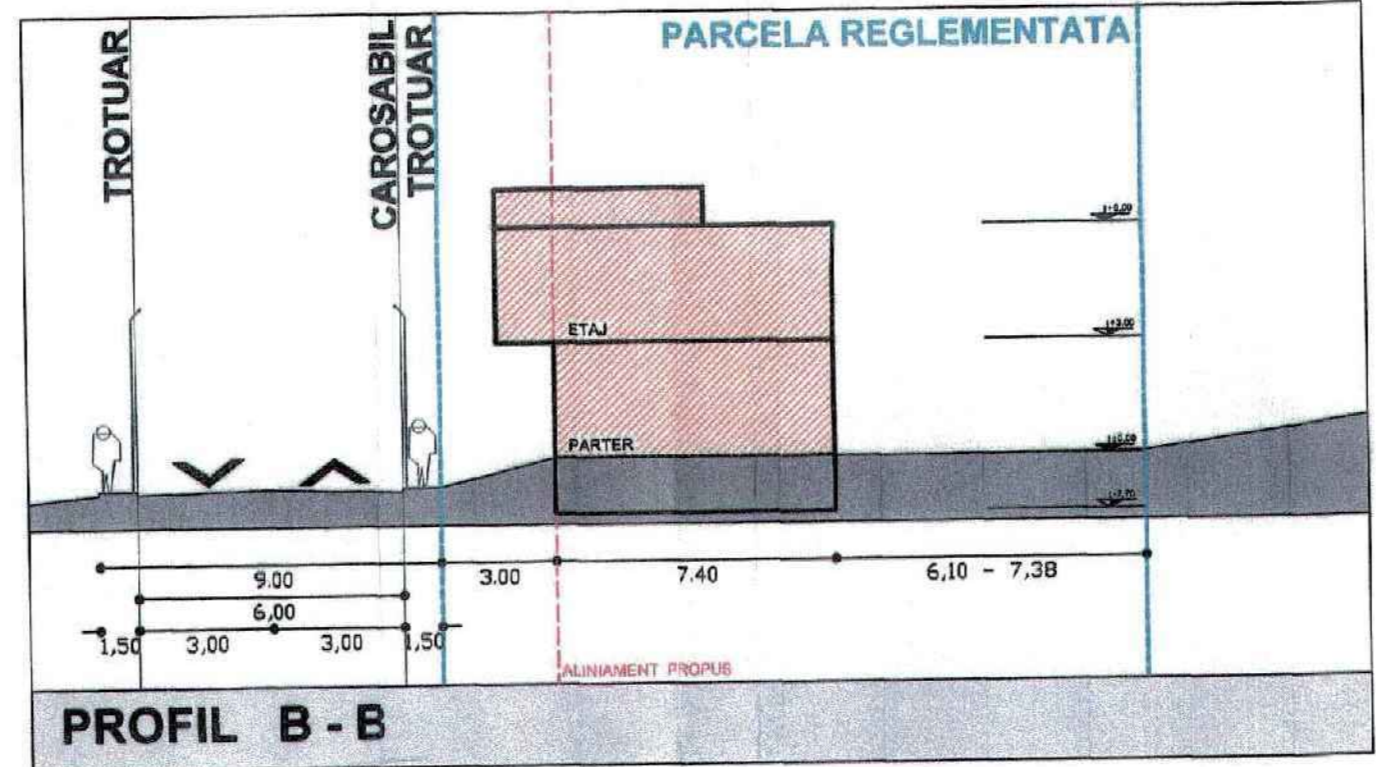


PROFIL B - B

PROIECT DE AMENAJARE TEREN
TERMINICA DE AMENAJARE
TERITRIU LI SI DE URBANISM
HCL nr. 489 din 22.12.2011
VIZAT

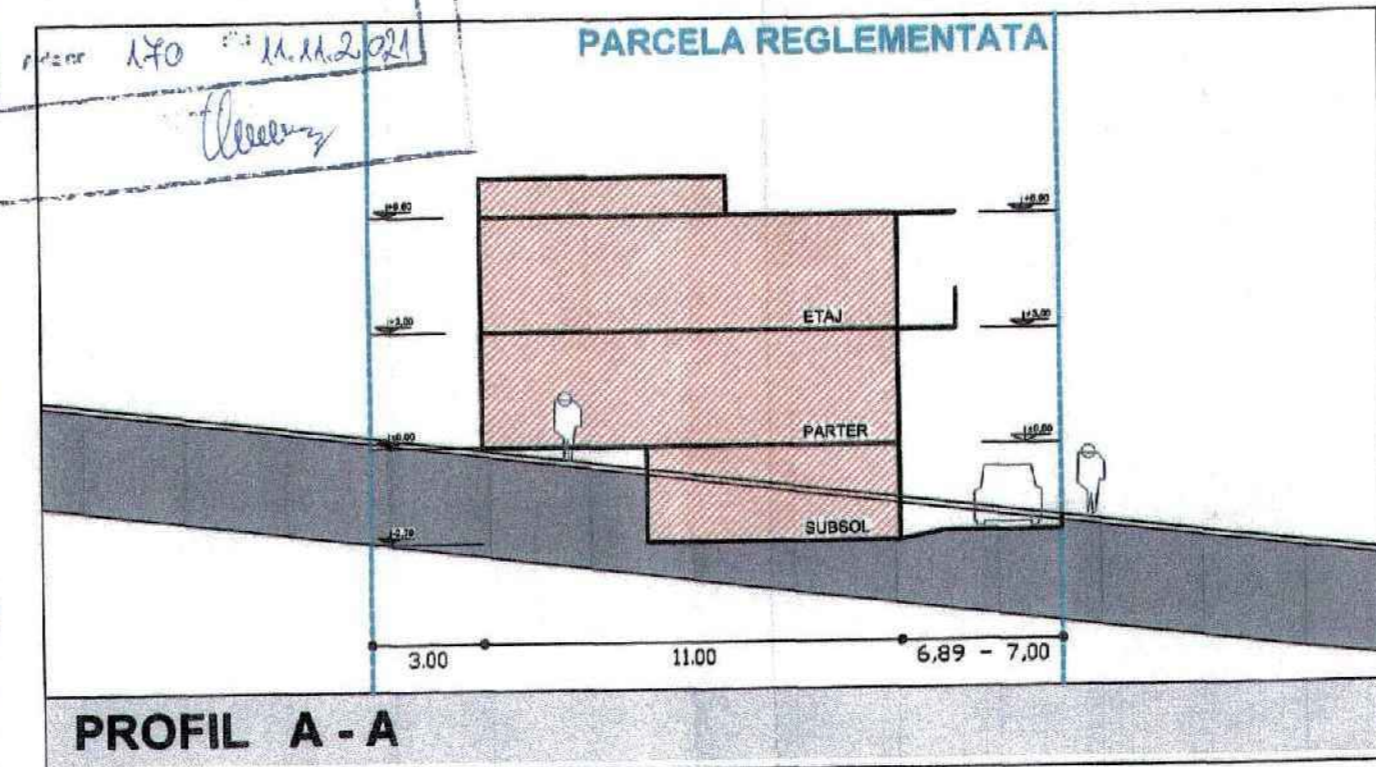

PROFIL A - A

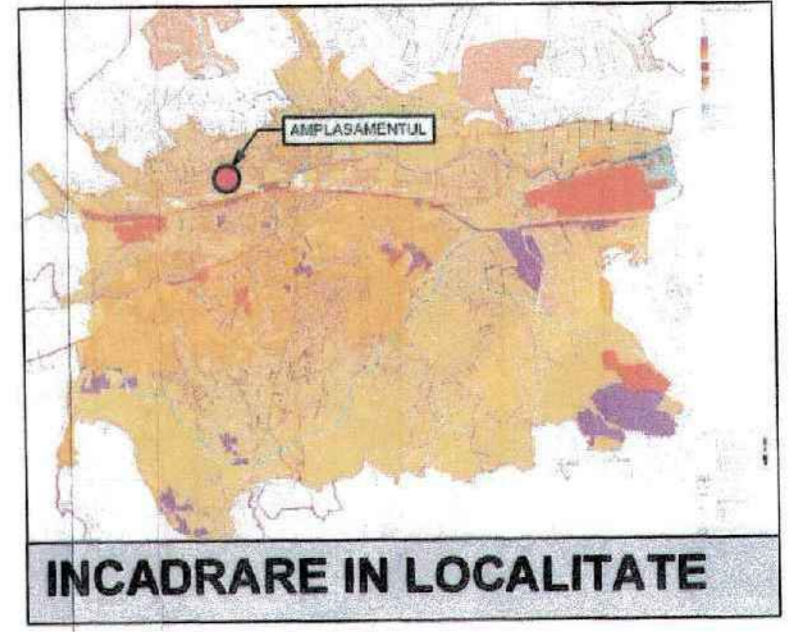

INCADRARE IN LOCALITATE

BILANT TERITORIAL PROPOS

	MP	%
TOTAL TEREN	360	100
CONSTRUCTII	81,40	22,61
CIRCULATII AUTO	55,50	15,41
CIRCULATII PIETONALE	44,65	12,40
SPATII VERZI	178,45	49,58

P.O.T. max. propus = 25,00 %

C.U.T. max. propus = 0,80

PLAN URBANISTIC DE DETALIU
P.U.D.
LOCUINTA UNIFAMILIALA
Sp+P+E
STR. DOINEI
NR. CAD. 334090

REGLEMENTARI

- LEGENDA:
- ZONA STUDIATA
 - ZONA REGLEMENTATA PRIN P.U.D.
 - CONSTRUCTIE PROPUISA Sp+P+E
LOCUINTA UNIFAMILIALA;
Ac propus = 81,40mp
 - CAROSABIL ALEE ACCES
 - TROTUARE CIRCULATII PUBLICE
 - SUPRAFETE PAVATE INCINTA
(circulatii auto si pietonale)
 - SPATII VERZI AMENAJATE
 - ALINIAMENT PROPOS
 - ▲ ACCES AUTO INCINTA
 - ▲ ACCES PIETONAL INCINTA
 - ▲ GARAJ AUTO
 - ▲ LOC DE PARCARE



Coordonator R.U.R.		arh. MARINA Stefan	
Verif./Expert	Num	Semnatura	Cerinta
SC ACS CONSTRUCT SRL			
CLUJ - NAPOCA		Beneficiar: NAPOCA REGAL SRL, Cluj - Napoca	
CUI RO 21896516 NRC J12/2613/2007		Titlu proiect: ELABORARE P.U.D. LOCUINTA UNIFAMILIALA	
TEL. 0723-390585,		Sp+P+E - STRD. DOINEI	
TEL. / FAX 0364-147405		NR.CAD. 334090	
Sef proiect arh. SUCIU Claudiu		Amplasament: MUN. CLUJ-NAPOCA, STR.DOINEI, NR.47,47A,49, JUDE. CLUJ	
Proiectat arh. SUCIU Claudiu		Scara: 1:200	
Desenat arh. SUCIU Claudiu		Data: 01/2021	
		Obiectul: PLAN DE SITUATIE	
		REGLEMENTARI URBANISTICE	
		Nr. proiect: 2-05/2/2019	
		Faza: P.U.D.	
		P2	

P.U.D. – Construire locuință unifamilială (S)+P+E
str. Doinei nr. 45C prov.
Nr. 488766/25.08.2021
(nr. cerere H.C.L.)

Raportul informării și consultării publicului,
care fundamentează decizia Consiliului Local de adoptare sau neadoptare a planului de urbanism
sau amenajare a teritoriului

Document elaborat în conformitate cu Ordinul nr. 2701 din 30 decembrie 2010 emis de Ministerul Dezvoltării Regionale și Turismului pentru aprobarea „Metodologiei de informare și consultare a publicului cu privire la elaborarea sau revizuirea planurilor de amenajare a teritoriului și de urbanism” și a Regulamentului Local referitor la implicarea publicului în elaborarea sau revizuirea planurilor de urbanism sau de amenajare a teritoriului, aprobat cu H.C.L. nr. 153/2012

- **Persoana responsabilă** din partea Primăriei Municipiului Cluj-Napoca : Biroul Strategii Urbane – Cam. 64 (Simona Cipcigan)
- **Inițiator** : S.C. NAPOCA REGAL S.R.L.
- **Proiectant** : S.C. ACS CONSTRUCT S.R.L.

Procesul de informare și consultare a publicului s-a desfășurat în conformitate cu Documentul de planificare nr. 288924/10.05.2021

Având în vedere **art. 3 din Ordinul nr. 2701/2010**, conform căruia, pentru documentațiile aflate în curs de elaborare se face în funcție de etapa în care se află, fără a relua întreaga procedură, pentru documentația **PLAN URBANISTIC DE DETALIU – Construire locuință unifamilială (S) +P+E – str. Doinei nr. 45C prov.**

Acte de autoritate publică de reglementare care au fost eliberate de Primăria Cluj-Napoca :

- **Certificat de urbanism nr. 1659/25.05.2021**
- **Aviz Arhitect Șef nr. 170/11.11.2021**

A. Detalii privind tehnicile și metodele utilizate de solicitant pentru a informa și a consulta publicul, inclusiv:

1. datele și locurile tuturor întâlnirilor la care cetățenii au fost invitați să dezbată propunerea solicitantului;

S-au întocmit:

Document de planificare a procesului de informare și consultare publică pentru P.U.D. nr. 288924/10.05.2021

S-a afișat pe site-ul instituției tabelul cu documentații de urbanism supuse consultării în data de 25.09.2019

Vecinilor de parcelă le-a fost transmis odată cu notificarea privind intenția de elaborare a studiului de urbanism și planul reglementări urbanistice

Datele și locurile tuturor întâlnirilor:

Publicului interesat i s-a dat posibilitatea să asiste la dezbaterile lucrării în C.T.A.T.U. în format de videoconferință, pe o platformă electronică dedicată, în datele de : 22.05.2020 și 15.06.2021

Anunțul cu privire la dezbaterile lucrării a fost afișat pe site-ul instituției la secțiunea „Locuire\Strategii Urbane\Comisia Tehnică de Amenajare a Teritoriului și Urbanism\Ședințe

Comisie Tehnică”, anunțul privind consultarea populației a fost publicat în ziarul Făclia din 29.08.2019

Dezbaterea lucrării s-a realizat în format de videoconferință pe platforma Cisco Webex Meetings, în datele de : 22.05.2020 - ora 11 și 15.06.2021 - ora 10

2. conținutul, datele de transmitere prin poștă și numărul trimiterilor poștale, inclusiv scrisori, invitații la întâlniri, buletine informative și alte publicații;

Cetățenii au fost informați, prin afișare pe site-ul instituției a ordinei de zi a Comisiei Tehnice de Amenajare a Teritoriului și Urbanism, să participe la dezbaterea care au avut loc în format de videoconferință pe platforma Cisco Webex Meetings, în datele de : 22.05.2020 - ora 11 și 15.06.2021 - ora 10

S-au expedit notificări proprietarilor parcelelor vecine pe laturile celei care a generat P.U.D. privind intenția și propunerile documentației.

3. localizarea rezidenților, proprietarilor și părților interesate care au primit notificări, buletine informative sau alte materiale scrise;

Au fost notificați :

- Cristea Lucreția –

4. numărul persoanelor care au participat la acest proces;

Dezbaterea studiului de urbanism în C.T.A.T.U. a avut loc în datele de : 22.05.2020 - ora 11 și 15.06.2021 - ora 10

La dezbaterea din 22.05.2020 au participat din partea Primăriei : membrii comisiei C.T.A.T.U., din partea beneficiarului s-a prezentat proiectantul – arh. Claudiu Suciu
Din partea publicului nu s-a prezentat nimeni.

La dezbaterea din 15.06.2021 au participat din partea Primăriei : membrii comisiei C.T.A.T.U., din partea beneficiarului s-a prezentat proiectantul – arh. Claudiu Suciu
Din partea publicului și-a exprimat opinia față de studiul de urbanism dl. Cristea Lucian

Prin adresele cu nr. 160835/08.03.2021, 160839/08.03.2021, 160868/08.03.2021, 160941/08.03.2021, 160948/08.03.2021 și 171127/11.03.2021, Cristea Lucian, Cristea Flaviu și Cristea Lucreția, cu domiciliul în str. Doinei nr. 51, comunică următoarele obiecțiuni :

În primul rând Înștiințarea a fost trimisă greșit, deoarece doamna Cristea Lucreția , este coproprietară la parcela de la nr:51 si nu la nr 47, împreună cu , Cristea Flaviu și Cristea Lucian. La parcela situata la nr 47 este alt proprietar.

Doresc ca, clădirile care se construiesc la numerele 47--49 Str: doinei și care sunt vecine cu parcela de la NR51 să nu aibă ferestre orientate către parcela de la nr 51 și să respecte distanța de 6m de la gard astfel încât să nu umbreasca livada . Adica linga gard sa nu fie construita nici o cladire garaj umbrar foisor sau alte constructii care pot sa umbreasca parcela mea aceasta fiind livada

Semnătura:

Semnătura:

Semnătura:

B. Rezumat al problemelor, observațiilor și rezervelor exprimate de public pe parcursul procesului de informare și consultare, inclusiv:

1. modul în care solicitantul a rezolvat, intenționează să rezolve sau se va ocupa de problemele, observațiile și rezervele exprimate de public;

Ca răspuns la sesizările vecinilor :

- nr. 160835/08.03.2021 –
- nr. 160839/08.03.2021 –
- nr. 160868/08.03.2021 –
- nr. 160941/08.03.2021 –
- nr. 160948/08.03.2021 –
- nr. 171127/11.03.2021 –

beneficiarul/proiectantul lucrării, precizează următoarele :

la documentatiile - P.U.D. - CONSTRUIRE LOCUINTA UNIFAMILIALA - str. DOINEI, nr. 45A, 45B, 45C, 45D, / INREGISTRATE CU NR.: 84508/08.02.2021; 84514/08.02.2021; 84518/08.02.2021; 84522/08.02.2021

FACEM URMATOARELE PRECIZARI:

- constructiile propuse prin documentatiile de urbanism s-au proiectat cu respectarea tuturor reglementarilor legale in vigoare in ceea ce priveste amplasarea pe parcela, distantele fata de limitele parcelelor - laterale si posterioare - , regimul de inaltime, amplasarea golumilor pe fatade (ferestre) functie de distanta acestora fata de parcelele vecine. Astfel:

1. In conformitate cu prevederile din CODUL CIVIL, CAPITOLUL III - Limitele juridice ale dreptului de proprietate privata, SECTIUNEA 1 - Limite legale, PCT.5 - Vederea asupra proprietatii vecinului, ART. 615.(1) - *``Este obligatorie pastrarea unei distante de cel putin 2 metri intre fondul, ingradit sau neingradit, apartinand proprietarului vecin, si fereastra pentru vedere, balconul ori alte asemenea lucrari ce ar fi orientate catre acest fond.``*

- CONSTRUCTIILE PROPUSE (CU FERESTRE PE FATADELE ESTICE) PRIN DOCUMENTATIILE DE URBANISM FAZA P.U.D. - CONSTRUIRE LOCUINTA UNIFAMILIALA - str. DOINEI, nr. 45A, 45B, 45C, 45D, SE AFLA LA O DISTANTA MINIMA DE 6,00m FATA DE LIMITA DE PROPRIETATE DINSPRE EST - LIMITA DE PROPRIETATE CU PARCELA DE LA NR.51, str.DOINEI - DECI SE INCADREAZA IN REGLEMENTARILE LEGALE.

2. In conformitate cu reglementarile din P.U.G. mun. CLUJ-NAPOCA, aprobate cu H.C.L. nr.493/22.12.2014, U.T.R. = Lir, ART.6. - AMPLASAREA CLADIRILOR FATA DE LIMITELE LATERALE SI POSTERIOARE ALE PARCELELOR - *``Pentru toate situatiile - (a) cladirile se vor retrage de la limita posterioara a parcelei cu o distanta minima egala cu inaltimea cladirii, dar nu mai putin de 6 metri.``*

- CONSTRUCTIILE PROPUSE PRIN DOCUMENTATIILE DE URBANISM FAZA P.U.D. - CONSTRUIRE LOCUINTA UNIFAMILIALA - str. DOINEI, nr. 45A, 45B, 45C, 45D, SE AFLA LA O DISTANTA MINIMA DE 6,00m FATA DE LIMITA DE PROPRIETATE POSTERIOARA DINSPRE EST - LIMITA DE PROPRIETATE CU PARCELA DE LA NR.51, str.DOINEI - DECI SE INCADREAZA IN REGLEMENTARILE P.U.G. mun. CLUJ-NAPOCA.


3. - Lnga LIMITA DE PROPRIETATE DINSPRE EST - LIMITA DE PROPRIETATE CU PARCELA DE LA NR.51, str.DOINEI - NU S-A PROPUS NICI UN FEL DE CONSTRUCTIE (garaj, umbrar, foisor, sau alte constructii).

SC ACS CONSTRUCT SRL

S.C. NAPOCA REGAL S.R.L.

ARH. SUCIU CLAUDIU G.

SOUCA IOAN VIORELI

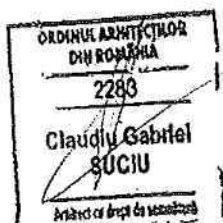

2. probleme, observații și rezerve pe care inițiatorul planului de urbanism sau amenajare a teritoriului nu poate sau nu e dispus să le rezolve, împreună cu motivația acestui lucru;

Nu este cazul.

3. orice alte informații considerate necesare pentru a susține preluarea sau nepreluarea propunerilor.

Prin notificarea cu nr. 190578/433/19.03.2021, obiecțiunile formulate în adresa mai sus menționată au fost transmise beneficiarului, iar proiectantul, prin adresa cu nr. 234723/08.04.2021 răspunde acestora.


Răspunsul beneficiarului/proiectantului referitor la obiecțiunile primite au fost transmise vecinilor de parcelă prin adresele cu nr. : 245193/433/14.04.2021, 245202/433/14.04.2021 și 245211/433/14.04.2021

Prezentul raport a fost întocmit în conformitate cu Regulamentul Local al municipiului Cluj-Napoca privind implicarea publicului în elaborarea sau revizuirea planurilor de urbanism, raport ce se supune deciziei Consiliului Local de adoptare sau neadoptare a planului, împreună cu documentația completă.

Precizăm că în baza raportului informării și consultării publicului, Consiliul Local poate solicita modificarea și completarea documentației de urbanism supuse aprobării.

Arhitect Șef,

Daniel Pop

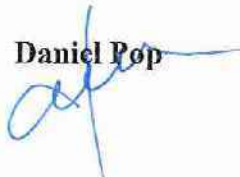

Șef Birou,

Andreea Mureșan



**Responsabil cu informarea
și consultarea publicului**

Simona Cipcigan

