

1-17p.

32/19.12.2018.

HOTĂRÂRE

privind însușirea Documentației tehnice, pentru înscrierea imobilului strada Sergiu Celibidache din municipiul Cluj-Napoca în sistemul integrat de cadastru și carte funciară

Consiliul local al municipiului Cluj-Napoca întrunit în ședință ordinară,

Examinând proiectul de hotărâre privind însușirea Documentației tehnice, pentru înscrierea imobilului strada Sergiu Celibidache din municipiul Cluj-Napoca în sistemul integrat de cadastru și carte funciară – proiect din inițiativa primarului;

Analizând Referatul nr. 541459 din 03.12.2018 al Direcției Patrimoniul municipiului și evidența proprietății, prin care se propune însușirea Documentației tehnice, pentru înscrierea imobilului strada Sergiu Celibidache din municipiul Cluj-Napoca în sistemul integrat de cadastru și carte funciară;

Reținând prevederile Ordinului nr. 700/2014 al Directorului General al Agenției Naționale de Cadastru și Publicitate Imobiliară, cu modificările și completările ulterioare, ale Legii nr. 7/1996 a cadastrului și publicității imobiliare, cu modificările și completările ulterioare, ale Ordonanței nr. 43/1997, republicată, privind regimul drumurilor, ale Legii nr. 213/1998 privind bunurile proprietate publică, cu modificările și completările ulterioare, precum și ale Codului civil;

Văzând avizul comisiei de specialitate;

Potrivit dispozițiilor art. 36 alin. (1), alin. (2) lit. c), alin. (5) lit. d), art. 39 alin. (1) și art. 45 din Legea nr. 215/2001 a administrației publice locale, republicată, cu modificările și completările ulterioare,

HOTĂRĂȘTE:

Art. 1. Se aprobă dezlipirea imobilului-teren identificat cu nr. topo. 22128, în suprafață de 4996 mp., astfel: imobil cu nr. topo. nou 22128/1, teren în suprafață de 3169 mp., care se reînscris în CF vechi nr. 322300, în favoarea Municipiului Cluj-Napoca și imobil cu nr. topo. nou 22128/2, teren în suprafață de 1827 mp., care se va transcrie în CF nou, în favoarea Municipiului Cluj-Napoca, cu destinație drum, strada Sergiu Celibidache.

Art. 2. Se aprobă înscrierea în Cartea funciară nouă, în favoarea Municipiului Cluj-Napoca, a imobilului strada Sergiu Celibidache, cu suprafața măsurată de 1827 mp, provenind din CF nr. 322300 Cluj-Napoca, nr. topo. 22128/2, cu destinație drum, domeniul public, în baza Ordonanței nr. 43/1997 privind regimul drumurilor, republicată și actualizată, art. 8 alin (1) „Drumurile de interes local aparțin proprietății publice a unității administrative pe teritoriul căreia se află (...)”.

Art. 3. Se însușește Documentația tehnică de înscriere în Cartea funciară nouă, a imobilului strada Sergiu Celibidache din municipiul Cluj-Napoca, întocmită de S.C. Damar Consult S.R.L., ce se constituie în Anexă care face parte integrantă din prezenta hotărâre.

Art. 4. Cu îndeplinirea prevederilor hotărârii se încredințează Direcția Patrimoniul municipiului și evidența proprietății și Direcția Economică.

Președinte de ședință,

Contrasemnează:
Secretarul municipiului,
Jr. Aurora Roșca

1

MUNICIPIUL CLUJ-NAPOCA
DIRECTIA PATRIMONIUL MUNICIPIULUI SI
EVIDENTA PROPRIETATII
BIROUL EVIDENTA STRAZI
NR 541459/45/455 din 03.12.2018

APROBAT,
PRIMAR,
EMIL BOG

REFERAT

privind propunerea de însușire a Documentației tehnice, pentru înscrierea imobilului strada Sergiu Celibidache din municipiul Cluj-Napoca în sistemul integrat de cadastru și carte funciară

În vederea reglementării patrimoniului public și asigurării unei evidențe exacte și complete a situației juridice a imobilelor, cu materializarea acestora în cartea funciară și respectiv, în inventarul domeniului public, Municipiul Cluj-Napoca, se află în procedura de întocmire a documentațiilor cadastrale pentru înscrierea imobilelor în sistemul integrat de cadastru și carte funciară.

În acest context pentru imobilul strada Sergiu Celibidache s-au efectuat măsurători topografice și a fost întocmită Documentație cadastrală de prima înscriere în sistemul integrat de cadastru și carte funciară.

Suprafața imobilului strada Sergiu Celibidache rezultată din măsurătorile topografice, efectuate de către persoana juridică autorizată ANCPI, să execute lucrări în domeniul cadastrului, în baza contractului de prestări servicii încheiat cu autoritatea locală, este de 1827 mp.

Imobilul strada Sergiu Celibidache se identifică cu nr. topo. 22128, înscris în CF nr. 322300 Cluj-Napoca, CF vechi nr. 1473.

De asemenea conform notei cu nr. 498682/2018, Serviciul Revendicari Fond funciar și Registru agricol, a comunicat faptul că, la punerea în posesie a persoanelor îndreptățite prin reconstituirea dreptului de proprietate în temeiul legilor fondului funciar în zona aferentă strazii Sergiu Celibidache, s-a ținut cont de existența Drumului cu indicativul De 4948/2 și De 4948/3.

Totodată prin nota nr. 122384/2018, Direcția Generală de Urbanism, Biroul Strategii urbane a comunicat faptul că, Strada Sergiu Celibidache a fost reglementată ca circulație prin studiul de urbanism P.U.Z WALDORF – SICONTRA, aprobat cu HCL nr. 424 din 03.07.2007, traseul actual al strazii Sergiu Celibidache urmând direcția impusă prin Documentația de urbanism PUZ.

Conform Documentației tehnice se propune dezlipirea imobilului-teren identificat cu nr. topo. 22128, în suprafața de 4996 mp., astfel: imobil cu nr. topo. nou 22128/1, teren în suprafața de 3169 mp., care se reînscris în CF vechi nr. 322300, în favoarea Municipiului Cluj-Napoca și imobil cu nr. topo. nou 22128/2, teren în suprafața de 1827 mp., care se va transcrie în CF nou, în favoarea municipiului Cluj-Napoca, cu destinație drum, strada Sergiu Celibidache.

Imobilul strada Sergiu Celibidache, domeniul public al municipiului Cluj-Napoca, fiind inclus în Inventarul bunurilor care aparțin municipiului Cluj-Napoca, poziția nr. 1687, Anexa 4, la Hotărârea nr. 133/2005, cu modificările și completările ulterioare.

Din punct de vedere al legislației incidente, arătăm următoarele:

Legea nr. 213/1998 cu modificările și completările ulterioare, Anexa 1, pct. III, drumurile comunale, vicinale și străzile constituie domeniul public al municipiului.

Conform dispozițiilor art. 23 din Ordinul nr. 700/2014 „Documentațiile cadastrale întocmite la cerere, în vederea înscrierii în evidențele de cadastru și carte funciară, pot fi: a) documentație pentru prima înscriere în sistemul integrat de cadastru și carte funciară; (...)”.

Conform dispozițiilor art. 6 din Legea nr. 13/1974, Legea Drumurilor (în vigoare până în 1997) „Drumurile se împart, din punct de vedere al folosinței și al administrării, în:

a) drumuri publice, destinate satisfacerii cerințelor de transport rutier ale întregii economii naționale și ale populației și care sunt gospodărite de organele centrale sau locale ale administrației de stat;

b) drumuri de exploatare, destinate satisfacerii cerințelor de transport ale unor organizații socialiste de stat, cooperatiste, celorlalte organizații obștești sau altor persoane juridice și care sunt gospodărite de către organizațiile ce le au în administrare sau în proprietate.”

Conform dispozițiilor art. 3 din Ordonanța nr. 43/1997, republicată, privind regimul drumurilor,
„Din punct de vedere al destinației drumurile se împart în:

a) drumuri publice - drumuri de utilitate publică și/sau de interes public destinate circulației rutiere și pietonale, în scopul satisfacerii cerințelor generale de transport ale economiei, ale populației și de apărare a țării; acestea sunt proprietate publică și sunt întreținute din fonduri publice, precum și din alte surse legal constituite”.

Ordonanța de urgență nr. 31 din 18.04.2018 privind modificarea și completarea Legii cadastrului și a publicității imobiliare nr. 7/1996, în scopul luării măsurilor legislative și operaționale de accelerare a ritmului înregistrării imobilelor proprietate publică sau privată a U.A.T. în sistem integrat de cadastru și carte funciară atât prin lucrări de înregistrare sistematică cât și prin înregistrare sporadică, la cerere, a imobilelor și de eliminare a tuturor impedimentelor de natură legislativă și operațională care tergiversează derularea lucrărilor de înregistrare sistematică și înscrierea domeniului public și privat al statului și al U.A.T.-urilor reglementează :

”ART.41

(5) În cazul imobilelor proprietate publică a statului sau a unităților administrativ-teritoriale, intabularea se realizează în baza actelor de proprietate, iar în lipsa acestora, a copiei extrasului de pe inventarul centralizat al bunurilor respective, atestat prin hotărâre a Guvernului, însoțită de un înscris emis de către conducătorul instituției publice centrale sau locale, care are obligația întocmirii și modificării inventarului centralizat, prin care se confirmă identitatea dintre imobilul din documentația cadastrală și cel evidențiat în inventarul centralizat. Pentru imobilele a căror apartenență la domeniul public al statului sau al unităților administrativ-teritoriale este stabilită prin acte normative, intabularea se va efectua în baza hotărârilor Guvernului, hotărârilor consiliului local, județean sau al municipiului București de însușire a inventarelor cu privire la aceste bunuri imobile, însoțite de un înscris emis de către conducătorul instituției publice centrale sau locale, prin care se confirmă identitatea dintre imobilul din documentația cadastrală și cel a cărui intabulare se solicită, cu respectarea prevederilor legale în vigoare.”

Mentionam ca prezentul proiect de hotarare a fost inaintat spre aprobare Consiliului local al municipiului Cluj-Napoca pentru sedinta extraordinara din data de 19.11.2018, fiind retras de pe ordinea de zi din lipsa de cvorum.

Având în vedere cele expuse, supunem dezbaterii Consiliului local al municipiului Cluj-Napoca:

1. Propunerea privind aprobarea dezlipirii imobilului-teren identificat cu nr topo. 22128, în suprafața de 4996 mp., astfel: imobil cu nr. topo. nou 22128/1, teren în suprafața de 3169 mp., care se reînscris în CF vechi nr 322300, în favoarea Municipiului Cluj-Napoca și imobil cu nr. topo. nou 22128/2, teren în suprafața de 1827 mp., care se va transcrie în CF nou, în favoarea Municipiului Cluj-Napoca, cu destinație drum, strada Sergiu Celibidache.

2. Propunerea privind aprobarea înscrierii în Cartea funciară nouă, în favoarea Municipiului Cluj-Napoca, a imobilului strada Sergiu Celibidache, cu suprafața măsurată de 1827 mp, provenind din CF nr. 322300 Cluj-Napoca, nr. topo. 22128/2, cu destinație drum, domeniul public, precum și însușirea Documentației tehnice întocmită de S.C. Damar Consult S.R.L., documentație ce se va constitui în anexă la hotărâre.

Director,
Iulia Ardeuș

VIZAT
DIRECȚIA JURIDICĂ

Data 06. DEC. 2018

Semnătura:

Sef Birou, Ovidiu Ratiu

Insp., Ing. Lucian Bob

DOCUMENTAȚIE TEHNICĂ

AMPLASAMENT:

Strada „SERGIU CELIBIDACHE”, domeniul public
MUNICIPIUL CLUJ- NAPOCA, JUDEȚUL CLUJ

BENEFICIAR:

MUNICIPIUL CLUJ-NAPOCA

EXECUTANT:

SC DAMAR CONSULT SRL

Autorizația: Seria RO-B-J Nr. 0998/2016

CLUJ-NAPOCA

-NOIEMBRIE 2018-




25414118

Carte Funciară Nr. 322300 Comuna/Oraș/Municipiu: Cluj-Napoca

**EXTRAS DE CARTE FUNCİARĂ
PENTRU INFORMARE**

Nr.	94816
Ziua	31
Luna	05
Anul	2017

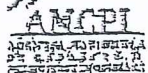Oficiul de Cadastru și Publicitate Imobiliară CLUJ
Biroul de Cadastru și Publicitate Imobiliară Cluj-Napoca**A. Partea I. Descrierea Imobilului**

TEREN Necunoscut

Nr. CF vechi:1473

Adresa: Loc. Cluj-Napoca, Jud. Cluj

~~OBIECT DE CIRCULAȚIE II~~

Nr. Crt.	Nr. cadastral Nr.	Suprafața* (mp)	Observații / Referințe
A1	Top: 22128	4,996	drum La rotatia III

B. Partea II. Proprietari și acte

Inscrieri privitoare la dreptul de proprietate și alte drepturi reale		Referința
3640 / 08/03/1938		
Act nr. 0:		
B1	Intabulare, drept de PROPRIETATE imobil distribuit prin comasația și prevăzut la transformare, dobândit prin Lege, cota actuala 1/1 1) MUNICIPIUL CLUJ OBSERVAȚII: (provenita din conversia CF 1473)	A1
B2	totodată acest imobil se abnotează din această carte funciară, neformând obiect de circulație publică OBSERVAȚII: (provenita din conversia CF 1473)	A1

C. Partea III. SARCINI :

Inscrieri privind dezmembramintele dreptului de proprietate, drepturi reale de garanție și sarcini	Referința
NU SUNT	

5

Anexa Nr. 1 La Partea I

Teren

Nr cadastral	Suprafaţa (mp)*	Observaţii / Referinţe
Top: 22128	4.996	drum La rotatia III

* Suprafaţa este determinată în planul de proiecţie Stereo 70.

Geometria pentru acest imobil nu a fost găsită.

Date referitoare la teren

Crit	Categorie folosinţă	Intra vilan	Suprafaţa (mp)	Tarla	Parcelă	Nr. topo	Observaţii / Referinţe
1	drum	-	4.996	-	-	-	drum La ROTATIA III

Certific că prezentul extras corespunde cu poziţiile în vigoare din cartea funciară originală, păstrată de acest birou.



Prezentul extras de carte funciară este valabil la autentificarea de către notarul public a actelor juridice prin care se sting drepturile reale precum şi pentru dezbaterrea succesiunilor, iar informaţiile prezentate sunt susceptibile de orice modificare, în condiţiile legii.

S-a achitat tariful de 20 RON, -Online nr.2964/31-05-2017 în suma de 20, pentru serviciul de publicitate imobiliară cu codul nr. EXI_ONLINE.

Acest document a fost generat automat de sistemul informatic integrat al ANCP şi reprezintă o imagine fidelă a înscrisurilor active din planul cadastral şi cartea funciară, valabilă la data generării. Documentul în format electronic este semnat cu semnătura electronică pe baza unui certificat calificat, în conformitate cu prevederile art. 4, alin. (12) din Legea nr. 455/2001, precum şi cele ale Normelor tehnice şi metodologice de aplicare a acestei legi, aprobate prin HG nr. 1259/2001 şi este valabil exclusiv în mediul electronic.

PLAN DE IDENTIFICARE - CARTE FUNCIONARĂ

Scara 1: 5000, L-34-48-C-a-4-III, L-34-4 c-2-I
strada Sergiu Celibidache, U.A.T. Cluj-Napoca

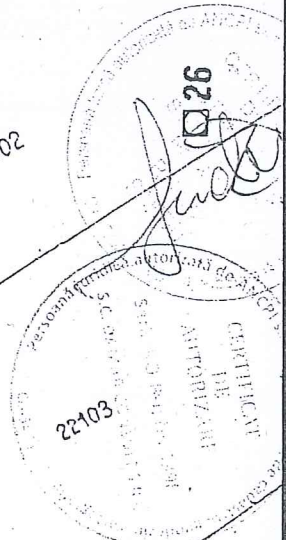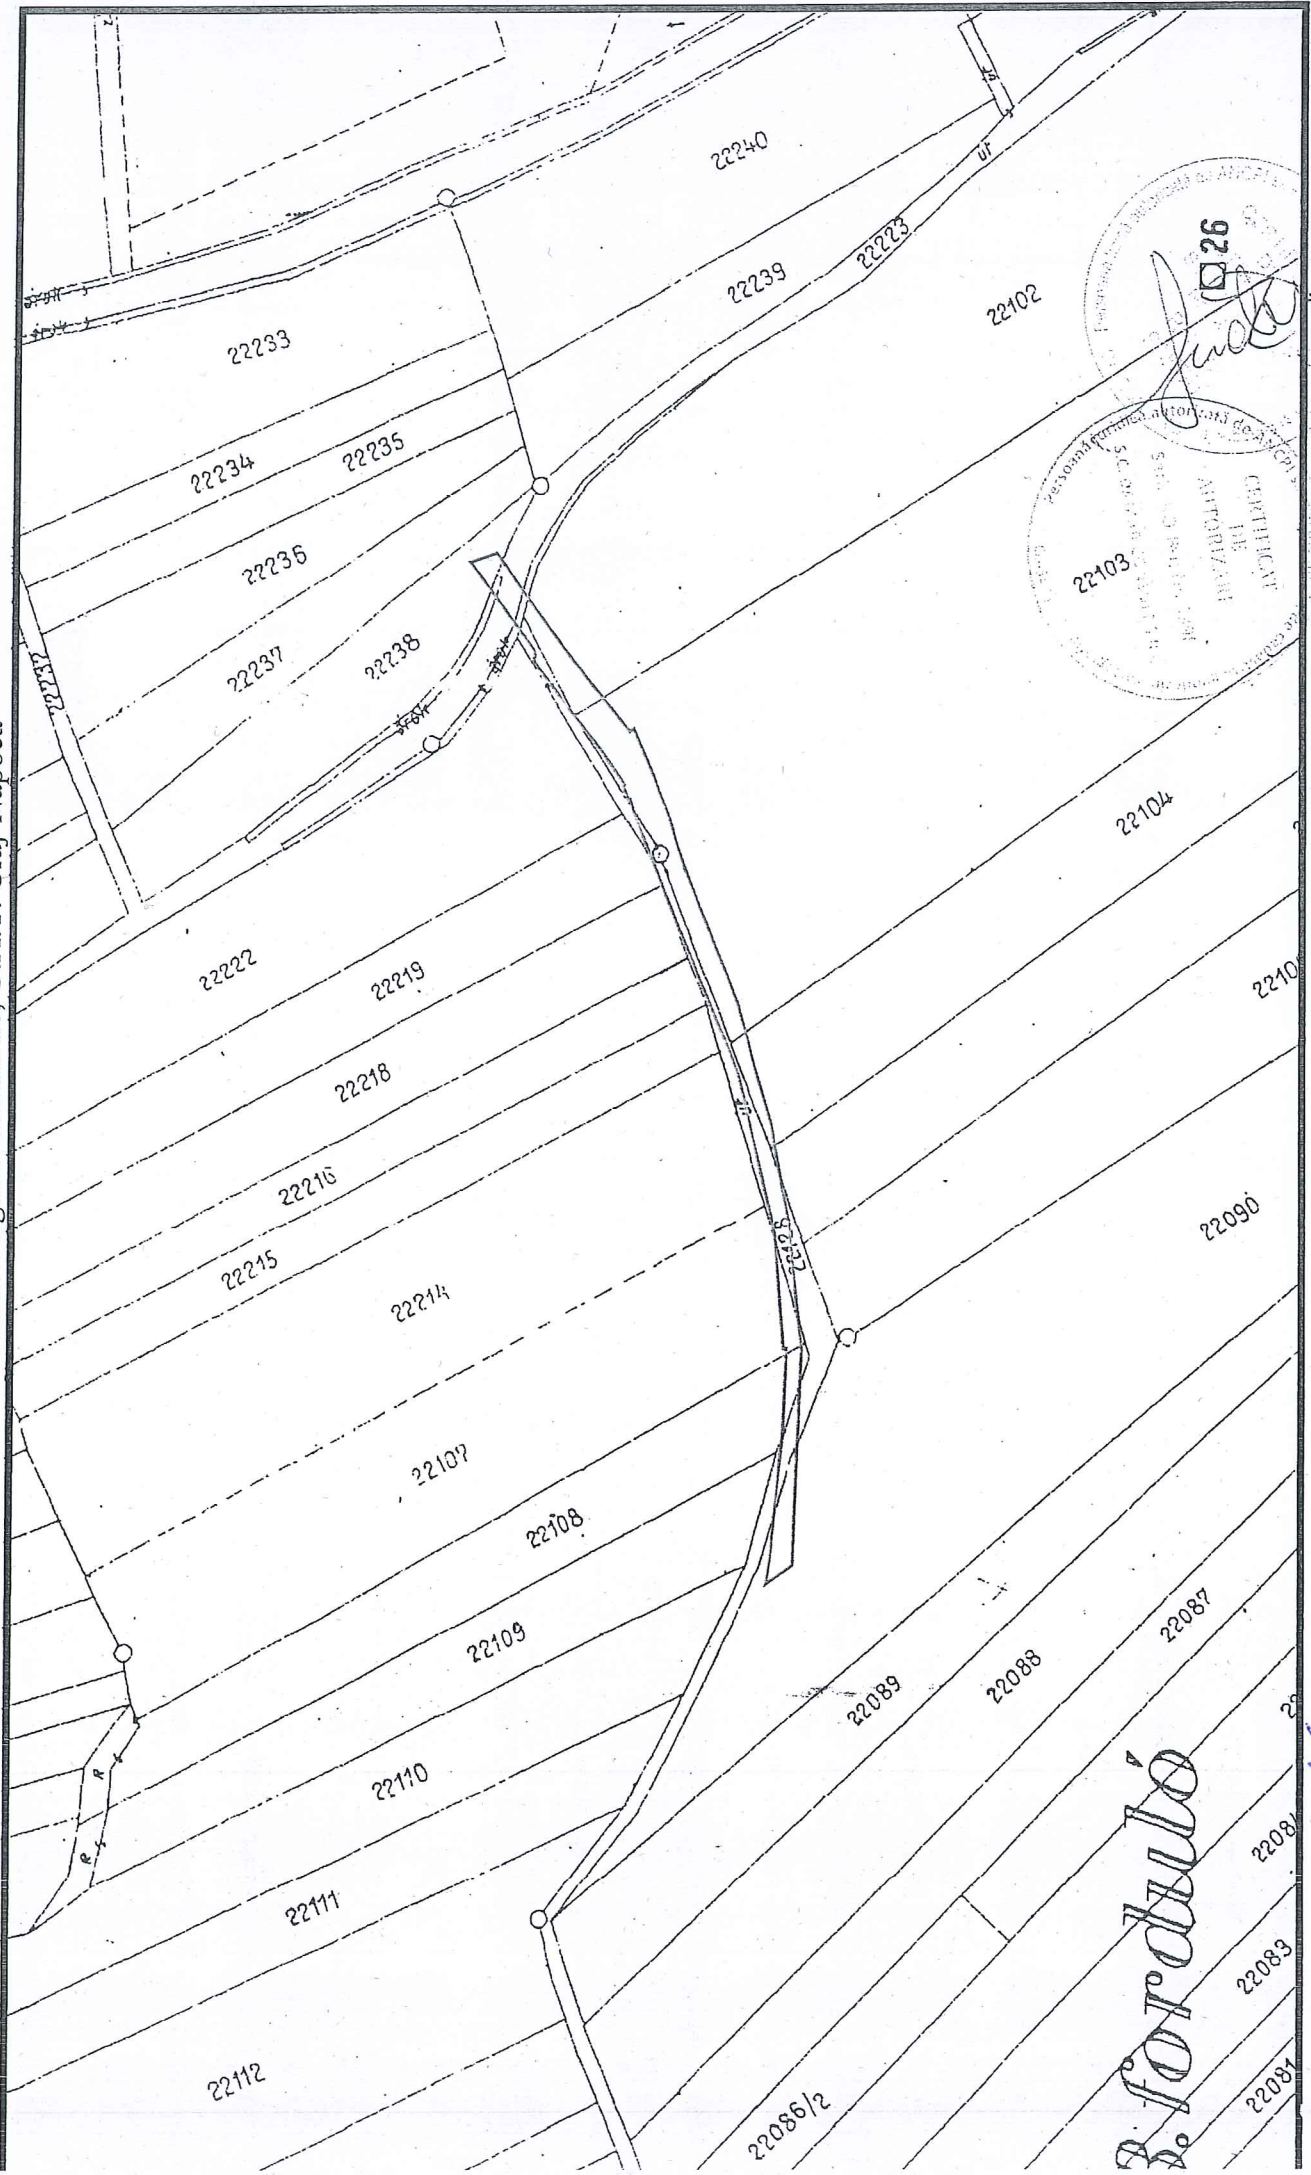

Intocmit: SC DAMAR CONSULT SRL

B. Forodulo

Data: Noiembrie 2018 *46*

**TABEL DE MIȘCARE PARCELARĂ
(FIȘA IMOBILULUI)**

Adresa imobilului: Municipiul Cluj-Napoca, Intravilan , strada Sergiu Celibidache, Județul Cluj

A. SITUAȚIA ACTUALĂ CONFORM C.F.

Nr. CF	Număr		Descrierea imobilului	Suprafața (mp)	Proprietari	Sarcini
	Ser.	Topo.				
322300 (Nr. CF. vechi 1473)	A+1.	22128	Drum la Rotatia III	4996	MUNICIPIUL CLUJ	Nu sunt
Total suprafață				4996		

B.SITUAȚIA PROPUȘĂ - DEZMEMBRARE

Nr. CF	Număr Topo.		Descrierea imobilului	Suprafața (mp)	Proprietari	Sarcini
322300 (Nr. CF. vechi 1473)	22128/1		Drum la Rotatia III	3169	MUNICIPIUL CLUJ	Nu sunt
Nou	22128/2		-	1827	MUNICIPIUL CLUJ	Nu sunt


C.SITUAȚIA PROPUȘĂ - ÎNSCRIEREA ÎN CARTEA FUNCİARĂ

Nr. CF	Număr		Descrierea imobilului	Suprafața (mp)	Proprietari	Sarcini
	Topo.	Cad.				
Nou	22128/2	Nou	-	1827	MUNICIPIUL CLUJ-NAPOCA	Nu sunt
Total suprafață măsurată = 1827 mp						

Data: Noiembrie 2018

Întocmit: SC DAMAR CONSULT SRL

Aut. RO-B-J, Nr. 0998

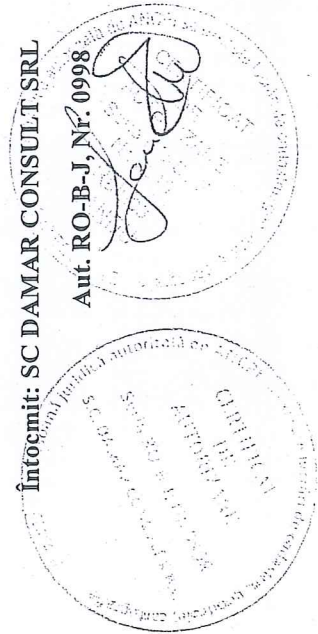


8

Inventar de coordonate

Sistem de proiecție Stereografic 1970
strada Sergiu Celibidache, Municipiul Cluj- Napoca, județul Cluj
U.A.T CLUJ-NAPOCA Cod SIRUTA 54984

Nr. Pct.	X [m]	Y [m]
1	584368.7280	391575.2380
2	584361.4950	391565.6230
3	584356.7110	391559.2950
4	584348.7770	391548.9110
5	584342.8460	391541.2370
6	584335.6850	391532.5150
7	584332.0180	391527.9530
8	584330.9290	391528.6700
9	584327.7070	391521.3880
10	584325.5900	391516.3230
11	584323.5500	391511.1000
12	584321.9710	391507.3380
13	584320.5610	391503.3870
14	584319.5090	391499.6690
15	584317.2561	391493.4125
16	584316.7700	391491.4700
17	584316.6013	391491.5940
18	584315.2430	391487.8220
19	584314.6530	391486.6600
20	584313.0107	391482.6477
21	584310.7330	391476.9240
22	584307.8380	391469.8190
23	584306.1610	391465.6260
24	584304.6250	391461.9530
25	584302.1310	391455.8130
26	584301.6620	391453.9470
27	584297.6190	391439.6050
28	584297.2500	391438.3650
30	584292.9670	391423.9900
31	584292.3900	391420.7960
32	584288.1150	391397.1170
33	584284.7710	391365.0810
34	584286.8052	391307.7162
35	584293.8214	391302.8740
36	584292.6900	391310.8000
37	584289.6040	391342.1540
38	584289.1710	391353.3470
39	584288.7230	391364.8930
40	584289.5800	391364.8700
41	584291.8650	391395.3050
42	584292.6500	391398.5630
43	584302.1280	391437.8790
44	584306.8860	391449.1770
45	584310.9770	391458.9380
46	584317.1050	391473.2850
47	584318.8180	391477.1900
48	584321.7490	391483.9700
49	584326.7980	391496.6240
50	584330.7555	391506.2919
51	584331.8100	391509.8600
51'	584332.1417	391509.6802
52	584333.6480	391513.3670
53	584333.2700	391513.9540
54	584335.9890	391517.7950
55	584339.3730	391522.6390
56	584342.7020	391526.9270
57	584347.0660	391532.3670
58	584347.8010	391533.3160
59	584349.4560	391535.5560
60	584352.0430	391538.9340
61	584352.7160	391539.7910
62	584355.5270	391543.3950
63	584358.0700	391546.6290
64	584357.7050	391548.2710
65	584357.9916	391549.5708
66	584360.8747	391553.3094
67	584360.8296	391553.3488
68	584361.6229	391554.2796
69	584375.9115	391572.8083

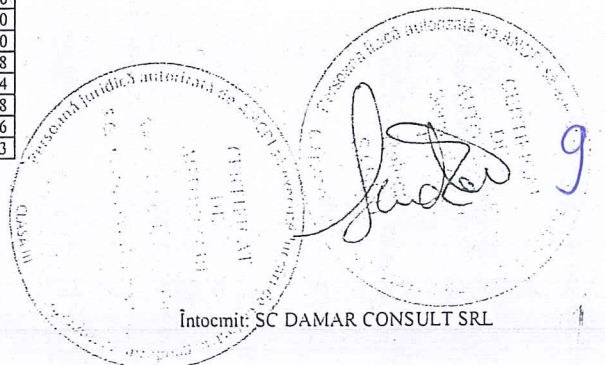


Calculul Suprafețelor

Sistem de proiecție Stereografic 1970
 strada Sergiu Celibidache, Municipiul Cluj- Napoca, județul Cluj
 U.A.T CLUJ-NAPOCA Cod SIRUTA 54984

I Dr

Nr. Pct.	Coordonate pct.de contur		Lungimi latari D(i,j+1)
	X [m]	Y [m]	
1	584368.7280	391575.2380	12.032
2	584361.4950	391565.6230	7.933
3	584356.7110	391559.2950	13.068
4	584348.7770	391548.9110	9.699
5	584342.8460	391541.2370	11.285
6	584335.6850	391532.5150	5.853
7	584332.0180	391527.9530	1.304
8	584330.9290	391528.6700	7.963
9	584327.7070	391521.3880	5.490
10	584325.5900	391516.3230	5.607
11	584323.5500	391511.1000	4.080
12	584321.9710	391507.3380	4.195
13	584320.5610	391503.3870	3.864
14	584319.5090	391499.6690	6.650
15	584317.2561	391493.4125	2.002
16	584316.7700	391491.4700	0.209
17	584316.6013	391491.5940	4.009
18	584315.2430	391487.8220	1.303
19	584314.6530	391486.6600	4.335
20	584313.0107	391482.6477	6.160
21	584310.7330	391476.9240	7.672
22	584307.8380	391469.8190	4.516
23	584306.1610	391465.6260	3.981
24	584304.6250	391461.9530	6.627
25	584302.1310	391455.8130	1.924
26	584301.6620	391453.9470	14.901
27	584297.6190	391439.6050	1.294
28	584297.2500	391438.3650	14.999
30	584292.9670	391423.9900	3.246
31	584292.3900	391420.7960	24.062
32	584288.1150	391397.1170	32.210
33	584284.7710	391365.0810	57.401
34	584286.8052	391307.7162	8.525
35	584293.8214	391302.8740	8.006
36	584292.6900	391310.8000	31.506
37	584289.6040	391342.1540	11.201
38	584289.1710	391353.3470	11.555
39	584288.7230	391364.8930	0.857
40	584289.5800	391364.8700	30.521
41	584291.8650	391395.3050	3.351
42	584292.6500	391398.5630	40.442
43	584302.1280	391437.8790	12.259
44	584306.8860	391449.1770	10.584
45	584310.9770	391458.9380	15.601
46	584317.1050	391473.2850	4.264
47	584318.8180	391477.1900	7.386
48	584321.7490	391483.9700	13.624
49	584326.7980	391496.6240	10.447
50	584330.7555	391506.2919	3.721
51	584331.8100	391509.8600	0.377
51'	584332.1417	391509.6802	3.983
52	584333.6480	391513.3670	0.698
53	584333.2700	391513.9540	4.706
54	584335.9890	391517.7950	5.909
55	584339.3730	391522.6390	5.429
56	584342.7020	391526.9270	6.974
57	584347.0660	391532.3670	1.200
58	584347.8010	391533.3160	2.785
59	584349.4560	391535.5560	4.255
60	584352.0430	391538.9340	1.090
61	584352.7160	391539.7910	4.571
62	584355.5270	391543.3950	4.114
63	584358.0700	391546.6290	1.682
64	584357.7050	391548.2710	1.331
65	584357.9916	391549.5708	4.721
66	584360.8747	391553.3094	0.060
67	584360.8296	391553.3488	1.223
68	584361.6229	391554.2796	23.398
69	584375.9115	391572.8083	7.583

S = 1827 mp P=599.814m

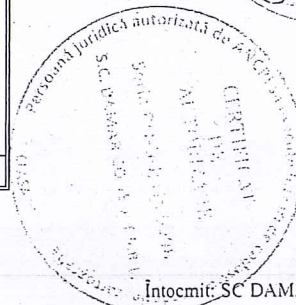

10

MEMORIU TEHNIC

1. **Adresa imobil:** Strada Sergiu Celibidache, intravilan, Municipiul Cluj-Napoca, Județul Cluj.
2. **Tipul lucrării:** Documentație pentru prima înscriere în sistemul integrat de cadastru și carte funciară.
3. **Scurtă prezentare a situației din teren:** Imobilul este arteră de circulație, cu categoria de folosință „drum” situat în intravilanul Municipiului Cluj-Napoca.
Raportarea în sistemul de proiecție stereografic 1970 pe nomenclatura specifică scării 1: 5000 identifică imobilul pe indicativele L-34-48-C-a-4-III și L-34-48-C-c-2-I.

Imobilul este delimitat astfel:

- În latura de Nord:** din punctul nr. 69 până în punctul nr. 67 de gard din plasă de sârmă; din punctul nr. 67 până în punctul nr. 48 de gard din metal; din punctul nr. 48 până în punctul nr. 39 de gard din plasă de sârmă; din punctul nr. 39 până în punctul nr. 35 neîmprejmuit;
- În latura de Vest:** ; din punctul nr. 35 până în punctul nr. 34 neîmprejmuit - drum;
- În latura de Sud:** din punctul nr. 34 până în punctul nr. 25 neîmprejmuit; din punctul nr. 25 până în punctul nr. 16 de gard metalic; din punctul nr. 16 până în punctul nr. 11 de gard din plasă de sârmă; din punctul nr. 11 până în punctul nr. 5 de gard metalic; din punctul nr. 5 până în punctul nr. 1 de gard din plasă de sârmă;
- În latura de Est :** din punctul nr. 1 până în punctul nr. 69 de strada George Bacovia.

Imobilul este proprietatea publică a Municipiului Cluj-Napoca încadrat în inventarul domeniului public conform Hotărârii de Guvern nr. 969/05.09.2002.

În regim de Carte Funciară imobilul este identificat cu : numărul topografic 22128 înscris în Cartea Funciară numărul 322300 a Municipiului Cluj- Napoca cu suprafața de 4996 m².

În urma efectuării măsurătorilor de specialitate și calculului analitic al suprafețelor a rezultat suprafața de 1827 m².

Propunem înscrierea în cartea funciară a suprafeței de 1827 m² conform situației actuale și reale din teren.

Conform Art. 35, alin. 2, din Ord. 700/2014 (actualizat și modificat) au fost verificate punctele de pe limita comună a imobilului pentru care s-a întocmit documentația cadastrală cu imobilele limitrofe.

S-a constatat corectitudinea de determinare a acestora respectiv în urma consultării bazei de date electronice a Oficiului de Cadastru și Publicitate Imobiliară Cluj s-a constatat raportarea imobilului față de vecinătățile înregistrate deja în sistemul de cadastru.

Concluzii: s-a constatat că imobilul care face obiectul prezentei documentații se suprapune cu numărul cadastral 297624; numărul cadastral 456.

4. **Operațiuni topo-cadastrale efectuate:**

Punctele de contur ale imobilului studiat au fost determinate prin ridicare planimetrică cu stația totală Leica TS 06 Plus cu precizia de 2^{cc} - prin metoda drumuirii planimetrice combinată cu metoda radierii.

Prin tehnologia GNSS-RTK ROMPOS au fost determinate 2 puncte de stație cu GPS cu dublă frecvență STONEX S9 materializate cu picheți metalici.


Măsurătorile s-au executat astfel încât erorile reziduale obținute să se încadreze în toleranțele admise de instrucțiunile tehnice. Astfel eroarea de determinare a punctelor de sprijin variază pe X între 0.009-0.031 m, pe Y între 0.004-0.026 m și pe Z între 0.015-0.094 m . Calculul suprafețelor s-a făcut analitic, din coordonatele punctelor de contur rezultate în urma prelucrării operațiunilor de teren. Coordonatele punctelor s-au determinat în Sistem de proiecție Stereografic 1970.

Data întocmirii :

Noiembrie 2018


Întocmit:

S.C. DAMAR CONSULT S.R.L

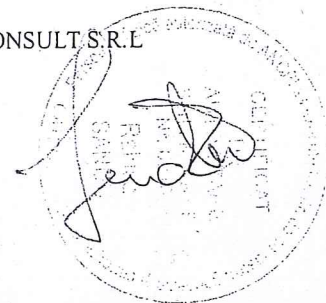

Plan de amplasament și delimitare a imobilului
Scara 1:1000


Nr. cadastral	Suprafața măsurată a imobilului (mp)	Adresa imobilului
	1827	Municipiul Cluj-Napoca, intravilan, strada Sergiu Celibidache, județul Cluj
Nr. Cartea Funciară	Unitatea Administrativ Teritorială (UAT)	
	Cluj-Napoca	

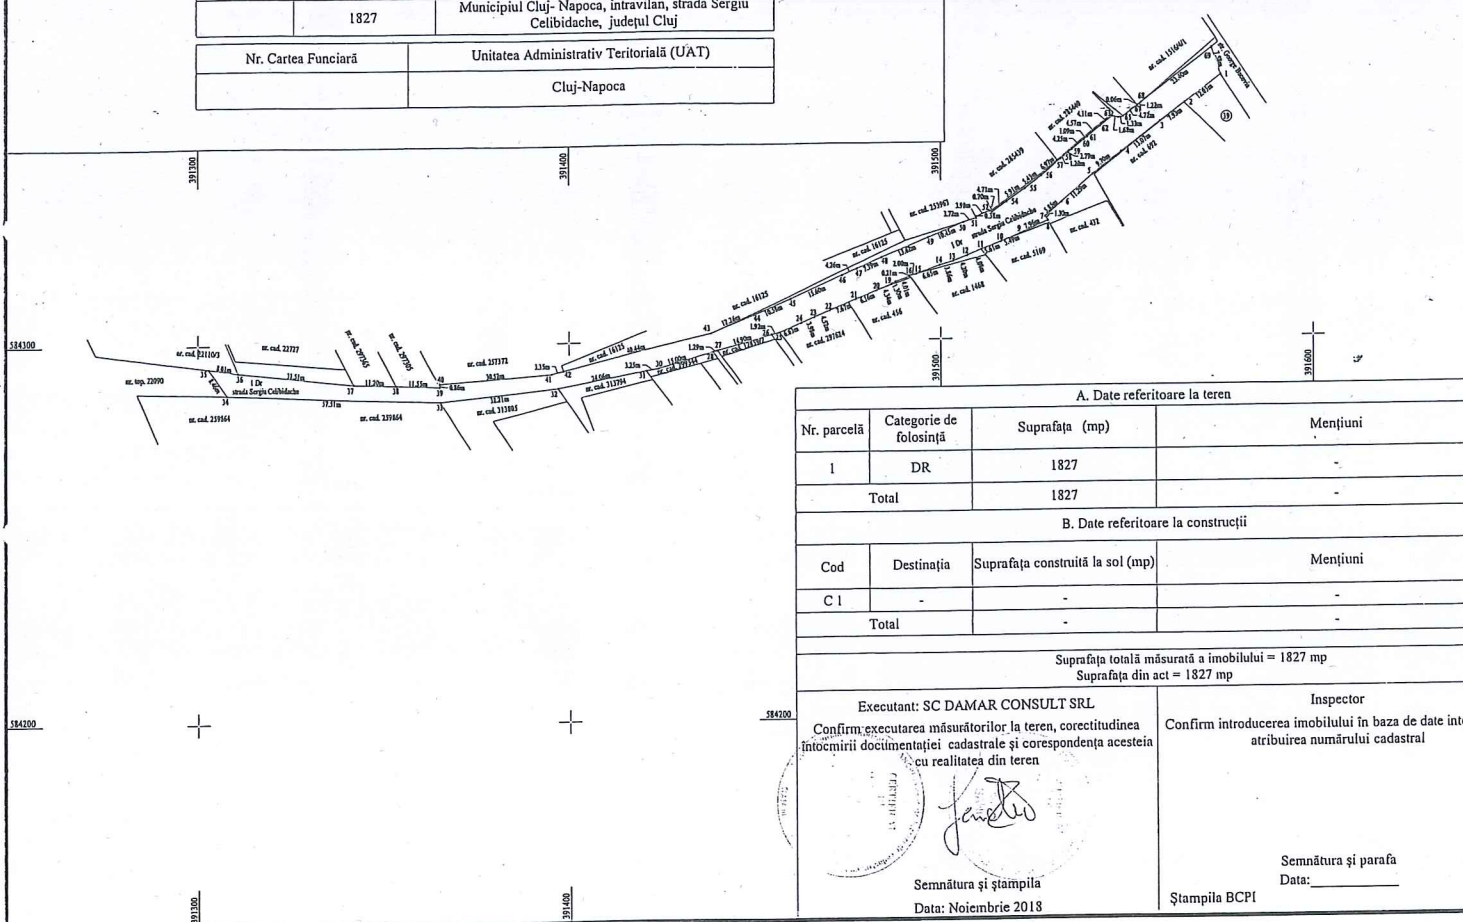

A. Date referitoare la teren			
Nr. parcelă	Categorie de folosință	Suprafața (mp)	Mențiuni
1	DR	1827	-
Total		1827	-

B. Date referitoare la construcții			
Cod	Destinația	Suprafața construită la sol (mp)	Mențiuni
C 1	-	-	-
Total		-	-

Suprafața totală măsurată a imobilului = 1827 mp
Suprafața din act = 1827 mp

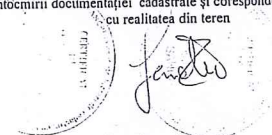Executant: SC DAMAR CONSULT SRL Confirm executarea măsurătorilor la teren, corectitudinea întocmirii documentației cadastrale și corespondența acesteia cu realitatea din teren	Inspector Confirm introducerea imobilului în baza de date integritate atribuirea numărului cadastral
 Semnătura și ștampila Data: Noiembrie 2018	Semnătura și parafa Data: _____ Ștampila BCPI

12

46

SERVICIUL REVENDICĂRI, FOND FUNCİAR ȘI REGISTRU AGRICOL
Nr. 498682/455/304 din 29.10.2018

Către,
DIRECTIA PATRIMONIUL MUNICIPIULUI SI EVIDENTA PROPRIETATII
BIROUL EVIDENTA STRAZI

Urmare notei interne inregistrata cu numarul de mai sus, prin care, in vederea promovarii hotararii de consiliu local privind inscrierea in cartea funciara in favoarea Municipiului Cluj-Napoca, a dreptului de proprietate asupra strazii denumite Sergiu Celibidache, va comunicam urmatoarele:


- la punerile in posesie din zona solicitata de dumneavoastra s-a tinut cont de drumurile de exploatare De 4948/2 si De 4948/3;

-terenul aferent drumului conform planului de punere in posesie figureaza in tarla de extravilan.

-alaturat va atasam o copie din registrul cadastral copie aferenta De4948/2 si De4948/3.

Redactat: Dan Rus (2ex.)

Sef serviciu:
COSMINA CANDREA

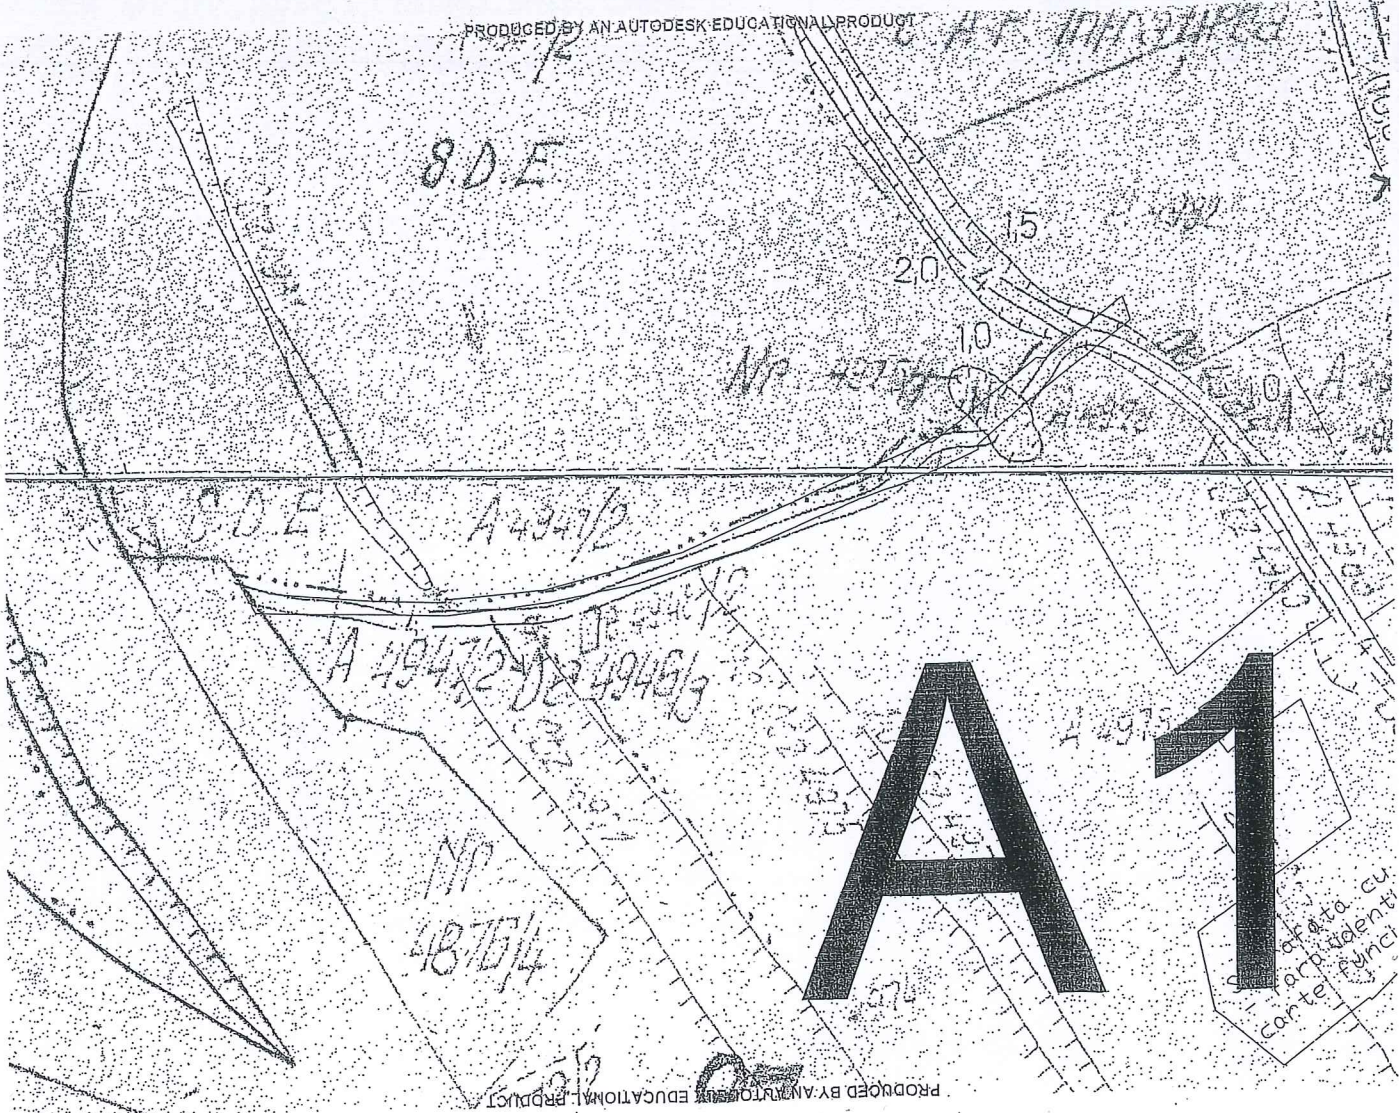

PRIMĂRIA MUNICIPIULUI CLUJ-NAPOCA
DIRECȚIA GENERALA DE URBANISM
BIROUL STRATEGII URBAINE
Cluj-Napoca, Calea Moșilor nr.3, tel 0264-336-216

Răspuns la nota interna - nr. 122384/45/455/2018 / 234

655
21.03.2018

Către


DIRECȚIA PATRIMONIUL MUNICIPIULUI SI EVIDENTA PROPRIETATII
BIROUL EVIDENTA STRAZI

Strada Sergiu Celibidache a fost reglementată ca circulație prin studiul de urbanism P.U.Z
WALDORF - SICONTRA, aprobat prin H.C.L nr. 424 din 03.07.2007, la profil de 9 m, traseul
actual al străzii Sergiu Celibidache urmând direcția impusă prin documentația PUZ.

Arhitect Șef,
Arh. Daniel Pop




Director Executiv,
Ing. Gorina Ciuban

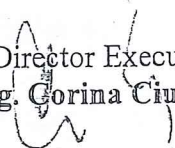

Sef birou,
Arh. Andreea Muresan



Red. 2ex. Arh. Anamaria Popa
inspector, Biroul Strategii urbane

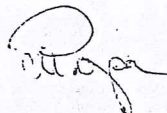

17