

1-10 p.

38 / 1.08.2019

I N F O R M A R E

privind modificarea Art. 2 din Hotărârea nr. 166/2018 privind aprobarea Planului Urbanistic Zonal – str. Speranței - str. Dimitrie Onciul.

Planul Urbanistic Zonal – str. Speranței - str. Dimitrie Onciul a fost întocmit pentru stabilirea de reglementări pentru construire de locuințe cu regim redus de înălțime dispuse pe un parcellar de tip urban și spații verzi publice aferente arterelor de circulație. Parcela studiată este grevată prin PUG de servitute de utilitate publică pentru regularizarea străzilor Speranței și Dimitrie Onciul. Prin Art. 1 din Hotărârea nr. 166/2018 s-a solicitat ca: „suprafața de teren necesară regularizării străzii Dimitrie Onciul la profil III H - 12 m. va fi dezmembrată și înscrisă în CF cu titlul de drum” și „suprafața de teren grevată de servitutea de utilitate publică instituită prin PUG la str. Speranței (profil III B - 18 m. va fi dezmembrată și înscrisă în CF cu destinația de teren rezervat pentru servitute de utilitate publică”.

Iar prin Art. 2 se stabilește: „căile de circulație propuse prin studiu vor fi realizate la strat de uzură anterior emiterii autorizațiilor de construire pe parcele”.

Prin P.U.Z. se propune dezmembrarea unei fâșii de teren pentru modernizarea circulațiilor pe str. Speranței și str. Dimitrie Onciul. Aceste străzi sunt în prezent realizate din piatră cilindrată, situație în care beneficiarii studiului solicită ca și fâșia de teren ce va fi cedată pentru lărgirea drumului să fie realizată din piatră cilindrată.

Varianta 1 - Dacă această solicitare este admisă vom prezenta în următoarea ședință a consiliului un proiect de hotărâre privind modificarea Art. 2 din Hotărârea nr. 166/2018 astfel: „Căile de circulație propuse prin studiu vor fi realizate cu aceeași îmbrăcăminte rutieră ca străzile care se lărgesc, respectiv piatră spartă cilindrată anterior emiterii autorizațiilor de construire pe parcele și vor fi finalizate la strat de uzură până la recepția construcțiilor”.

Varianta 2 - Dacă solicitarea nu va fi admisă, Hotărârea nr. 166/2018 va fi menținută în forma actuală.

Informarea a fost prezentată în ședința CL din 24 mai 2019, când luarea unei decizii a fost amânată.

Arhitect Șef,
Arh. Daniel Pop

Șef Birou,
Arh. Andreea Mureșan

Redactat: Consilier Ion Buligă
1 exemplar

PROCES – VERBAL
Nr. 277.855/305/27.05.2019

Încheiat cu ocazia ședinței extraordinare a Consiliului local al municipiului Cluj-Napoca din data de 24 mai 2019, ședință convocată de către primar.

La apelul nominal se constată că absentează următorii consilieri locali: Radu Mihai Constantea, Corina Ecaterina Croitoru (absentă motivat), Mihai Drăgoescu (absent motivat), Călin-Marcel Găbudean (absent motivat), Gergely Balázs (absent motivat), Horváth Anna, Dan Ioan Morar, Adrian Mureșan și Loredana Pop.

Secretarul municipiului – supune la vot procesul-verbal al ședinței anterioare și se obține unanimitate.

Se intonează Imnul de Stat al României.

Președintele de ședință – supune atenției următorul proiect al ordinii de zi:

1. Proiect de hotărâre privind aprobarea execuției bugetului general al municipiului Cluj-Napoca la data de 31.03.2019.
2. Proiect de hotărâre privind aprobarea situațiilor financiare pe anul 2018 ale Companiei de Transport Public Cluj-Napoca.
3. Proiect de hotărâre privind reglementarea dreptului de administrare asupra unor imobile-terenuri care aparțin bazei materiale a învățământului preuniversitar de stat.
4. Proiect de hotărâre privind însușirea Documentației cadastrale de înscriere în cartea funciară a suprafeței imobilului situat în municipiul Cluj-Napoca, str. Rahovei nr. 42.
5. Proiect de hotărâre privind însușirea Documentației tehnice, pentru înscrierea imobilului strada Borhanciului din municipiul Cluj-Napoca, în sistemul integrat de cadastru și carte funciară.
6. Proiect de hotărâre privind transmiterea unor imobile din domeniul public al municipiului Cluj-Napoca, în domeniul public al Statului român, în vederea dării acestora în administrarea Ministerului Educației Naționale.
7. Proiect de hotărâre privind trecerea din domeniul privat, în domeniul public al municipiului Cluj-Napoca, a imobilului situat în municipiul Cluj-Napoca, str. Albert Einstein nr. 6, ap. 1 și darea acestuia, în folosință gratuită, Asociației Folclorice „Someșul Napoca”.
8. Proiect de hotărâre privind actualizarea poziției corespunzătoare Grădiniței *Tremulețul Veseliei*, din Anexa 4 – Inventarul bunurilor care aparțin domeniului public al municipiului Cluj-Napoca – la Hotărârea nr. 133/2005, cu modificările și completările ulterioare și darea în administrare, în favoarea instituției de învățământ preșcolar, a imobilului situat în municipiul Cluj-Napoca, str. Câmpeni nr. 3C.
9. Proiect de hotărâre privind completarea obiectului Contractului de comodat nr. 2629/1.10.2007, în sensul desfășurării și a activităților specifice Serviciului Cazier Judiciar Statistică și Evidența Operativă Cluj-Napoca, în spațiul situat în municipiul Cluj-Napoca, str. Traian Vuia nr. 41.

68 e. *Proiect de hotărâre privind trecerea din domeniul privat, în domeniul public al municipiului Cluj-Napoca, a imobilului situat în municipiul Cluj-Napoca, str. Traian Moșoiu nr. 74, ap. 6 și darea acestuia, în folosință gratuită, Asociației Naționale a Surzilor din România, Filiala Surzilor Cluj.*

Comisia I – aviz favorabil.

Dl. primar – precizează că acest proiect de pe ordinea de zi urmărește să rezolve o problemă stringentă a Asociației Naționale a Surzilor din România, Filiala Surzilor Cluj; le mulțumește colegilor din primărie care au identificat soluționarea acestei probleme.

Se supune la vot proiectul și se obțin 18 voturi pentru.

68 f. *Proiect de hotărâre privind darea în concesiune către Compania de Transport Public Cluj-Napoca S.A. a 6 buc. autobuze nearticulate, noi, pentru elevi – bunurilor aflate în domeniul privat al Municipiului Cluj-Napoca.*

Comisia I – aviz favorabil.

Dl. cons. Tothfalusi – îl întreabă pe domnul primar dacă nu ar fi posibil ca în decongestionarea traficului să contribuie și școlile din municipiu, prin modificarea orei de începere a cursurilor.

Dl. primar – susține acest proiect de decalare a orarului de începere a orelor în școli; îl felicită, în acest sens, pe domnul consilier Radu Moisin pentru reușita pe care a avut-o în consiliul de administrație al Colegiului Național „Emil Racoviță” Cluj-Napoca.

Dl. cons. Moisin – descrie modalitatea prin care a reușit să modifice, alături de conducerea Colegiului Național „Emil Racoviță” Cluj-Napoca, orarul de începere a cursurilor și precizează că ține de fiecare consilier local să acționeze în acest sens în consiliile de administrație din care face parte.

Se supune la vot proiectul și se obțin 18 voturi pentru.

Dl. cons. Rațiu – „avem o Informare sub nr. 261.766/433/17.05.2019 privind modificarea art. 2 din Hotărârea nr. 166/2018 privind aprobarea Planul Urbanistic Zonal – str. Speranței – str. Dimitrie Onciul – Comisia de Urbanism propune amânare pentru a face o analiză mai detaliată pe această informare”.

Președintele de ședință – „în regulă, propun amânarea”.

I N F O R M A R E

privind modificarea Art. 2 din Hotărârea nr. 166/2018 privind aprobarea Planului Urbanistic Zonal – str. Speranței - str. Dimitrie Onciul.

Planul Urbanistic Zonal – str. Speranței - str. Dimitrie Onciul a fost întocmit pentru stabilirea de reglementări pentru construire de locuințe cu regim redus de înălțime dispuse pe un parcellar de tip urban și spații verzi publice aferente arterelor de circulație. Parcela studiată este grevată prin PUG de servitute de utilitate publică pentru regularizarea străzilor Speranței și Dimitrie Onciul. Prin Art. 1 din Hotărârea nr. 166/2018 s-a solicitat ca: *„suprafața de teren necesară regularizării străzii Dimitrie Onciul la profil III H - 12 m. va fi dezmembrată și înscrisă în CF cu titlul de drum”* și *„suprafața de teren grevată de servitutea de utilitate publică instituită prin PUG la str. Speranței (profil III B - 18 m. va fi dezmembrată și înscrisă în CF cu destinația de teren rezervat pentru servitute de utilitate publică”*.

Iar prin Art. 2 se stabilește: *„căile de circulație propuse prin studiu vor fi realizate la strat de uzură anterior emiterii autorizațiilor de construire pe parcele”*.

Prin P.U.Z. se propune dezmembrarea unei fâșii de teren pentru modernizarea circulațiilor pe str. Speranței și str. Dimitrie Onciul. Aceste străzi sunt în prezent realizate din piatră cilindrată, situație în care beneficiarii studiului solicită ca și fâșia de teren ce va fi cedată pentru lărgirea drumului să fie realizată din piatră cilindrată.

Dacă această solicitare este admisă vom prezenta în următoarea ședință a consiliului un proiect de hotărâre privind modificarea Art. 2 din Hotărârea nr. 166/2018 astfel: *„Căile de circulație propuse prin studiu vor fi realizate cu aceeași îmbrăcăminte rutieră ca străzile care se lărgesc, respectiv piatră spartă cilindrată, anterior emiterii autorizațiilor de construire pe parcele”*.

Dacă solicitarea nu va fi admisă, Hotărârea nr. 166/2018 va fi menținută în forma actuală.

Arhitect Șef,
Arh. Daniel Pop

Șef Birou,
Arh. Andreea Mureșan

Redactat: Consilier Ion Buligă
1 exemplar

PROCES-VERBAL

Nr. 277.855/305/27.05.2019

Încheiat cu ocazia ședinței extraordinare a Consiliului local al municipiului Cluj-Napoca din data de 24 mai 2019, ședință convocată de către primar.

La apelul nominal se constată că absentează următorii consilieri locali: Radu Mihai Constantea, Corina Ecaterina Croitoru (absentă motivat), Mihai Drăgoescu (absent motivat), Călin-Marcel Găbudean (absent motivat), Gergely Balázs (absent motivat), Horváth Anna, Dan Ioan Morar, Adrian Mureșan și Loredana Pop.

Secretarul municipiului – supune la vot procesul-verbal al ședinței anterioare și se obține unanimitate.

Se intonează Imnul de Stat al României.

Președintele de ședință – supune atenției următorul proiect al ordinii de zi:

1. Proiect de hotărâre privind aprobarea execuției bugetului general al municipiului Cluj-Napoca la data de 31.03.2019.
2. Proiect de hotărâre privind aprobarea situațiilor financiare pe anul 2018 ale Companiei de Transport Public Cluj-Napoca.
3. Proiect de hotărâre privind reglementarea dreptului de administrare asupra unor imobile-terenuri care aparțin bazei materiale a învățământului preuniversitar de stat.
4. Proiect de hotărâre privind însușirea Documentației cadastrale de înscriere în cartea funciară a suprafeței imobilului situat în municipiul Cluj-Napoca, str. Rahovei nr. 42.
5. Proiect de hotărâre privind însușirea Documentației tehnice, pentru înscrierea imobilului strada Borhanciului din municipiul Cluj-Napoca, în sistemul integrat de cadastru și carte funciară.
6. Proiect de hotărâre privind transmiterea unor imobile din domeniul public al municipiului Cluj-Napoca, în domeniul public al Statului român, în vederea dării acestora în administrarea Ministerului Educației Naționale.
7. Proiect de hotărâre privind trecerea din domeniul privat, în domeniul public al municipiului Cluj-Napoca, a imobilului situat în municipiul Cluj-Napoca, str. Albert Einstein nr. 6, ap. 1 și darea acestuia, în folosință gratuită, Asociației Folclorice „Someșul Napoca”.
8. Proiect de hotărâre privind actualizarea poziției corespunzătoare Grădiniței *Trenulețul Veseliei*, din Anexa 4 – Inventarul bunurilor care aparțin domeniului public al municipiului Cluj-Napoca – la Hotărârea nr. 133/2005, cu modificările și completările ulterioare și darea în administrare, în favoarea instituției de învățământ preșcolar, a imobilului situat în municipiul Cluj-Napoca, str. Câmpeni nr. 3C.
9. Proiect de hotărâre privind completarea obiectului Contractului de comodat nr. 2629/1.10.2007, în sensul desfășurării și a activităților specifice Serviciului Cazier Judiciar Statistică și Evidența Operativă Cluj-Napoca, în spațiul situat în municipiul Cluj-Napoca, str. Traian Vuia nr. 41.

68 e. Proiect de hotărâre privind trecerea din domeniul privat, în domeniul public al municipiului Cluj-Napoca, a imobilului situat în municipiul Cluj-Napoca, str. Traian Moșoiu nr. 74, ap. 6 și darea acestuia, în folosință gratuită, Asociației Naționale a Surzilor din România, Filiala Surzilor Cluj.

Comisia I – aviz favorabil.

Dl. primar – precizează că acest proiect de pe ordinea de zi urmărește să rezolve o problemă stringentă a Asociației Naționale a Surzilor din România, Filiala Surzilor Cluj; le mulțumește colegilor din primărie care au identificat soluționarea acestei probleme.

Se supune la vot proiectul și se obțin 18 voturi pentru.

68 f. Proiect de hotărâre privind darea în concesiune către Compania de Transport Public Cluj-Napoca S.A. a 6 buc. autobuze nearticulate, noi, pentru elevi – bunurilor aflate în domeniul privat al Municipiului Cluj-Napoca.

Comisia I – aviz favorabil.

Dl. cons. Tothfalusi – îl întreabă pe domnul primar dacă nu ar fi posibil ca în decongestionarea traficului să contribuie și școlile din municipiu, prin modificarea orei de începere a cursurilor.

Dl. primar – susține acest proiect de decalare a orarului de începere a orelor în școli; îl felicită, în acest sens, pe domnul consilier Radu Moisin pentru reușita pe care a avut-o în consiliul de administrație al Colegiului Național „Emil Racoviță” Cluj-Napoca.

Dl. cons. Moisin – descrie modalitatea prin care a reușit să modifice, alături de conducerea Colegiului Național „Emil Racoviță” Cluj-Napoca, orarul de începere a cursurilor și precizează că ține de fiecare consilier local să acționeze în acest sens în consiliile de administrație din care face parte.

Se supune la vot proiectul și se obțin 18 voturi pentru.

Dl. cons. Rațiu – „avem o Informare sub nr. 261.766/433/17.05.2019 privind modificarea art. 2 din Hotărârea nr. 166/2018 privind aprobarea Planul Urbanistic Zonal – str. Speranței – str. Dimitrie Onciul – Comisia de Urbanism propune amânare pentru a face o analiză mai detaliată pe această informare”.

Președintele de ședință – „în regulă, propun amânarea”.


PRIMĂRIA MUNICIPIULUI CLUJ-NAPOCA
COMISIA TEHNICĂ DE AMENAJARE A
TERITORIULUI DE URBANISM

HCL nr. 166 din 29.03.2016
VIZAT

821 din 27.09.2017

LEGENDA:

- ZONA STUDIATA
- LIMITA UTR
- LIMITA DE PROPRIETATE EXISTENTA
- LIMITA DE PROPRIETATE PROPUSA
- SUPRAFETE PARCELE PROPUSE
- ALINIERE PROPUSA
- UTR LIU.1
- SUPRAFATA EDIFICABILA
- ACCES PIETONAL / AUTO
- CAROSABIL
- LOC DE PARCARE ADIACENT CAROSABILULUI
- SPATIU VERDE ADIACENT CAROSABILULUI
- ZONA VERDE / LOCURI DE PARCARE
- PISTA DE BICICLETE
- TROTUAR

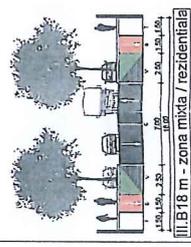

LEGENDA:


— Ioluz

Receptional

Andra Ioana Mărginean
Consilier Cadastru
(prenumele și numele completului / respectivului)

Prezentul document receptionat este
valabil însoțit de procesul verbal de
recepție nr. 1418, dat 15.04.2016

Nr de înregistrare: 57333 din 03.03.2016

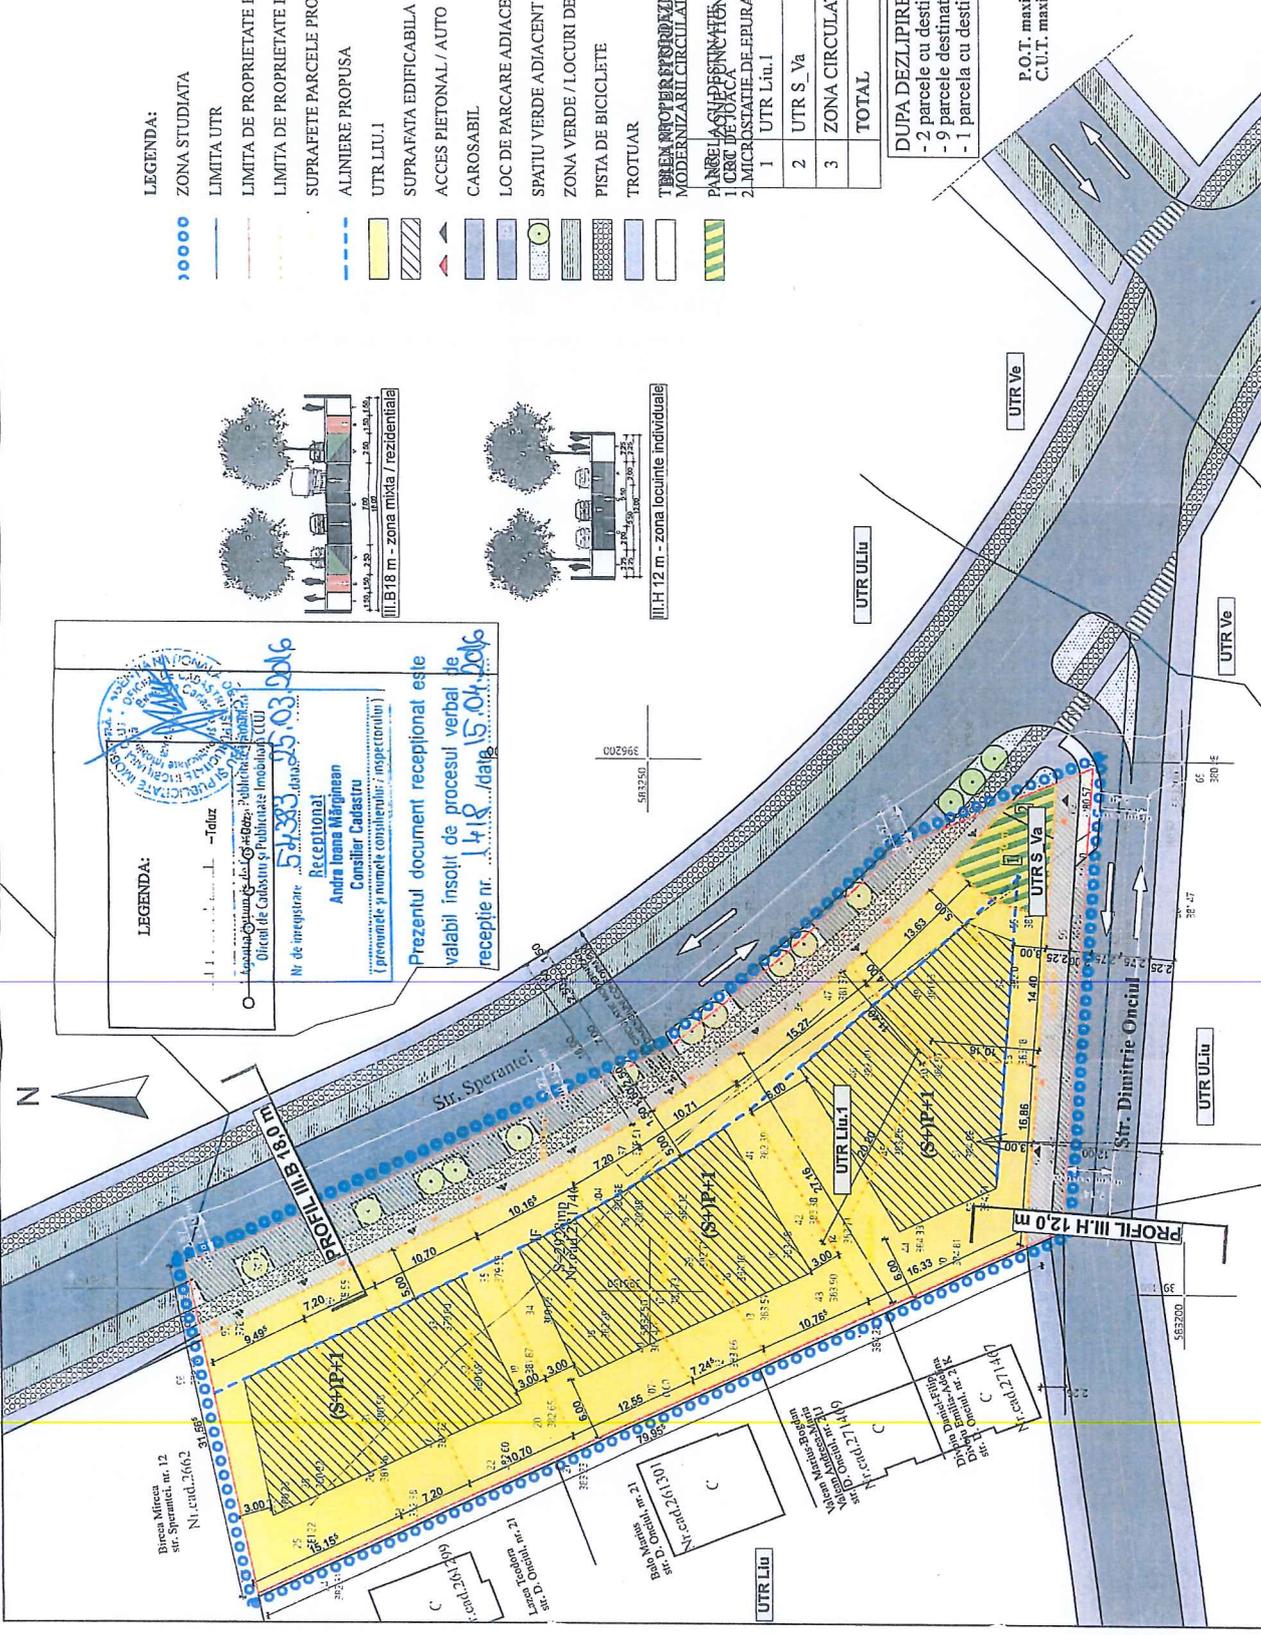

Nr Pct	EXISTENT		PROPUȘ	
	mp	%	mp	%
1	2928	100	2242.80	76.60
2	-	-	70.60	2.40
3	-	-	614.60	21.00
TOTAL	2928	100	2928	100

DUPA DEZLIPIRE REZULTA:

- 2 parcele cu destinația drum având suprafața totală S = 614.60 mp
- 9 parcele destinate construirii de locuințe S între 171.38 mp și 349.73 mp
- 1 parcela cu destinația loc de joacă și microstăție de epurare S = 70.60 mp

P.O.T. maxim admis UTR Liu.1 = 35 %
C.U.T. maxim admis UTR Liu.1 = 0.9



SBA
SCRIPCARI
SPECIALIZATI

art. SORIN SCRIPCARIU
Str. Calea Motilor, nr. 100A
400370 CLUJ-NAPOCA, TEL/FAX: 0264-590.261
CUI: 30239221, ORC J12/1426/2012

SEF PROIECT
INTOCMIT
DESENAT

Arh. Sorin Scripcariu
Arh. Dana Hardau
Arh. Dana Hardau

SC.
1:500
09.17

OPERATIUNI NOTARIALE DE DEZLIPIRE,
CONSTRUIRE LOCUINTE UNIFAMILIALE,
AMENAJARE INCINTA, IMPREJMUIRE,
RACORDURI SI BRANSAMENTE
str. Speranței F.N., mun. Cluj-Napoca
Beneficiar: LUCA ALEXANDRU

FAZA
P.U.Z.

211/15

**REGLEMENTARI URBANISTICE
ZONIFICARE**

4

PARCELA STUDIATA
CF NR 281746
S-TEREN = 2928 mp
proprietar : Luca Alexandru

Handwritten mark resembling the number '2'.

Consiliul local al municipiului
Cluj-Napoca

HOTĂRÂRE
privind aprobarea Planului Urbanistic Zonal de urbanizare
str. Speranței - str. Dimitrie Onciul

Consiliul local al municipiului Cluj-Napoca întrunit în ședință extraordinară,
Examinând proiectul de hotărâre privind aprobarea Planului Urbanistic Zonal de urbanizare
str. Speranței - str. Dimitrie Onciul – proiect din inițiativa primarului;

Analizând Referatul nr. 35855 din 16.03.2018 al Direcției Generale de Urbanism, prin care se
propune aprobarea Planului Urbanistic Zonal de urbanizare str. Speranței - str. Dimitrie Onciul,
beneficiar: Luca Alexandru;

Având în vedere Avizul de oportunitate nr. 408005/990/2016 și Avizul Arhitectului șef nr. 821
din 27.09.2017, avizele organismelor teritoriale interesate, precum și avizul comisiei de specialitate;

Reținând prevederile Legii nr. 350/2001 privind amenajarea teritoriului și urbanismul, cu
modificările și completările ulterioare;

Potrivit dispozițiilor art. 36 pct. 5 lit. c. 39 al. 2 și 45 din Legea nr. 215/ 2001 a administrației
publice locale, republicată, cu modificările și completările ulterioare,

H O T Ă R Ă Ș T E :

Art. 1 - Se aprobă Planul Urbanistic Zonal de urbanizare str. Speranței - str. Dimitrie Onciul, beneficiar:
Luca Alexandru, întocmit în scopul stabilirii de reglementări urbanistice, după cum urmează:

UTR Liu.1: Locuințe cu regim redus de înălțime dipuse pe un parcelar de tip urban

- *funcțiunea predominantă:* locuințe individuale (unifamiliale), semicolective (familiale);

- *principiul de dezvoltare a terenurilor:* pe structuri parcelare și regulament local P.U.Z.;

- *regimul de construire:* izolat, cuplat sau înșiruit;

- *înălțimea maximă admisă:* trei nivele supraterane, respectiv regimul de înălțime nu poate
depăși una din configurațiile (S)+P+1+M, (S)+P+1+R, D+P+M, D+P+R. Înălțimea maximă
admisă a clădirilor, măsurată la cornișa superioară sau la aticul ultimului nivel neretras, în
punctul cel mai înalt, nu va depăși 8 m. Înălțimea maximă admisă a clădirilor, măsurată la
coama acoperișului sau la aticul nivelului retras, în punctul cel mai înalt, nu va depăși 12 m.

- *indicii urbanistici:* P.O.T max=35% , C.U.T max=0,9 ADC/mp

- *retragerea față de aliniament :*

- min. 3 m – max. 5 m față de str. Speranței;

- min. 3 m față de str. Dimitrie Onciul;

- *retragerea min. față de limitele laterale:* pe limita laterală, în cazul construirii în regim
înșiruit, respectiv min. 3 m, în cazul în care nu există calcan pe parcela alăturată;

- *retragerea min. față de limitele posterioare:* H clădire, dar nu mai puțin de 6 m;

- *circulațiile, accesele:* accesul auto se realizează din prelungirea str. Speranței;

- *staționarea autovehiculelor:* va fi organizată în interiorul parcelei;

- *echiparea tehnico-edilitară:* rețea de apă, electrică existente pe str. de acces.

U.T.R S_Va subzona spațiilor verzi publice aferente arterelor de circulație;

- *funcțiunea predominantă:* spații verzi - plantații înalte medii și joase;

- *utilizările admise cu condiționări:* spații verzi cu acces public: sistem de alei și platforme
pentru circulații pietonale, mobilier urban, amenajări pentru activități în aer liber compatibile –
sport, joacă, odihnă, edicule, componente ale amenajării peisagere;

- *indicii urbanistici*: P.O.T max.= 5%, C.U.T max= 0,1 ADC/mp (numai pentru clădiri ce includ spații interioare, de orice tip).

Suprafața de teren necesară regularizării *str. Dimitrie Onciul la profil III H - 12 m* va fi dezmembrată și înscrisă în CF cu titlul de „drum”.

Suprafața de teren grevată de servitutea de utilitate publică instituită prin P.U.G. la *str. Speranței (profil III.B 18 m)* va fi dezmembrată și înscrisă în CF cu destinația de *teren rezervat pentru servitute de utilitate publică*, conform art. 25 al Regulamentului Local de Urbanism, așa cum a fost modificat prin Hotărârea nr. 737/2017.

Art. 2 - Toate investițiile propuse prin documentația de urbanism vor fi suportate de beneficiarii acesteia. Căile de circulație propuse prin studiu vor fi realizate la strat de uzură anterior emiterii autorizațiilor de construire pe parcele.

Art. 3 - Se stabilește perioada de valabilitate a documentației de cinci ani de la aprobare.

Art. 4 - Cu îndeplinirea prevederilor hotărârii se încredințează Direcția Generală de Urbanism.

Președinte de ședință,
Ec. Dan-Ștefan Tarcea

CONTRASEMNEAZĂ:
Secretarul municipiului
Jr. Aurora Roșca



Bulge ?

CĂTRE COMISIA 3 A CONSILIULUI LOCAL,

h3+3051 (mapa comiter)
17.05.2019

PRIMĂRIA MUNICIPIULUI
CLUJ-NAPOCA
17. MAI. 2019
Nr. 261766

Subsemnatul, Luca Alexandru, beneficiarul P.U.Z.-ului „Urbanizare Str. Speranței-str. Dimitrie Onciul”, prin prezenta vă solicit modificarea art.2 a H.C.L. nr. 166/2018 prin care a fost aprobat P.U.Z. mai sus menționat. Această solicitare se datorează faptului că prin intermediul P.U.Z.-ului nu sunt propuse circulații noi, doar se rezervă teren pentru lărgirea circulațiilor existente, respectiv str. Speranței și str. Dimitrie Onciul, aflate în domeniul public.

Astfel, solicităm să aprobați modificarea Art. 2 a H.C.L. Nr 166/2018 și anume: „Căile de circulație propuse prin studiu vor fi realizate la strat de uzură anterior emiterii autorizațiilor de construire pe parcele.”, să se modifice în: „Extinderile circulațiilor existente vor fi realizate la aceeași îmbrăcăminte rutieră ca străzile care se lărgesc, respectiv piatră spartă cilindrată, anterior emiterii autorizațiilor de construire pe parcele.”

Menționăm că această solicitare rezultă din imposibilitatea realizării unei fâșii din străzile existente la nivel de strat de uzură, cu atât mai mult cu cât profilele prevăzute în P.U.G., preluate în P.U.Z., vor deveni funcționale odată cu modernizarea întregului traseu a acestor străzi.

- În acest sens atașăm următoarele documente:
- H.C.L. nr. 166/2018;
 - Planșă Reglementări anexă H.C.L..

Data
16.05.2019

Semnătura
