

1-30p.

34a/2.09.2021

HOTĂRÂRE

privind declararea ca bunuri de uz public local și darea în administrare, Serviciului Public de interes local pentru administrarea parcărilor, a patru stații de încărcare pentru autovehicule electrice și a zece stații de încărcare pentru biciclete și trotinete, aparținând obiectivului „Creșterea și îmbunătățirea spațiului pietonal în zona urbană: reabilitare și extindere zona pietonală Piața Lucian Blaga, strada Republicii (primul tronson), strada Napoca, strada Petru Maior, strada Emil Isac și amenajare piste de biciclete” din municipiul Cluj-Napoca

Consiliul local al municipiului Cluj-Napoca întrunit în ședință ordinară, Examinând proiectul de hotărâre privind declararea ca bunuri de uz public local și darea în administrare, Serviciului Public de interes local pentru administrarea parcărilor, a patru stații de încărcare pentru autovehicule electrice și a zece stații de încărcare pentru biciclete și trotinete, aparținând obiectivului „Creșterea și îmbunătățirea spațiului pietonal în zona urbană: reabilitare și extindere zona pietonală Piața Lucian Blaga, strada Republicii (primul tronson), strada Napoca, strada Petru Maior, strada Emil Isac și amenajare piste de biciclete” din municipiul Cluj-Napoca – proiect din inițiativa primarului;

Reținând Referatul de aprobare nr. 497923/1 din 31.08.2021 al Primarului municipiului Cluj-Napoca, în calitate de inițiator;

Analizând Raportul de specialitate nr. 497946 din 31.08.2021 al Direcției Patrimoniul municipiului și evidența proprietății al Direcției Juridice și al Direcției Economice prin care se propune declararea ca bunuri de uz public local și darea în administrare, Serviciului Public de interes local pentru administrarea parcărilor, a patru stații de încărcare pentru autovehicule electrice amplasate pe strada Clinicilor și strada Emil Isac și a zece stații de încărcare pentru biciclete și trotinete situate în Piața Lucian Blaga și strada Emil Isac din municipiul Cluj-Napoca;

Reținând prevederile art. 108 lit. a), art. 129 alin. (2) lit. c) și lit. d) alin. 6 lit. a), alin. 7 lit. k) și lit. s), art. 286 alin. (4), art. 289 alin. (2) și (3), art. 297 alin. (1), lit a) ale art. 299 și art. 300 din Ordonanța de urgență a Guvernului nr. 57/2019 privind Codul administrativ, cu modificările și completările ulterioare, ale art. 5 din anexa la Hotărârea Guvernului nr. 392/2020 privind Normele tehnice pentru întocmirea inventarului bunurilor care alcătuiesc domeniul public și privat al comunelor, al orașelor, al municipiilor și al județelor, ale art. 28 din Ordonanța Guvernului nr. 71/2002 privind organizarea și funcționarea serviciilor publice de administrare a domeniului public și privat de interes local, cu modificările și completările ulterioare, precum și ale art. 861, 867 și 870 din Codul civil;

Văzând avizul comisiei de specialitate, Autorizația de construire nr. 568/22.04.2020, precum și Procesul-verbal de recepție parțială la terminarea lucrărilor privind execuția construcțiilor aferente obiectivului „Creșterea și îmbunătățirea spațiului pietonal în zona urbană: reabilitare și extindere zona pietonală Piața Lucian Blaga, strada Republicii (primul tronson), strada Napoca, strada Petru Maior, strada Emil Isac și amenajare piste de biciclete” înregistrat cu nr. 415573 din 15.07.2021;

Potrivit dispozițiilor art. 129, 133 alin. (1) și art. 139 și 196 din Ordonanța de urgență a Guvernului nr. 57/2019 privind Codul administrativ, cu modificările și completările ulterioare,

HOTĂRĂȘTE:

Art. 1. Se aprobă declararea ca bunuri de uz public local a patru stații de încărcare pentru autovehicule electrice amplasate pe străzile Clinicilor și Emil Isac și a zece stații de încărcare pentru biciclete și trotinete situate în Piața Lucian Blaga și strada Emil Isac din municipiul Cluj-Napoca,

autorizate prin A.C. nr. 568 din 22.04.2020, recepționate conform Procesului-verbal de recepție parțială la terminarea lucrărilor nr. 415573 din 15.07.2021 și identificate prin Anexele nr. 1, 2 și 3 ce fac parte integrantă din prezenta hotărâre.

Art. 2. (1) Se aprobă darea în administrare în favoarea Serviciului Public de interes local pentru administrarea parcurilor, a patru stații de încărcare pentru autovehicule electrice și a zece stații de încărcare pentru biciclete și trotinete prevăzute la art.1.

(2) Valoarea totală de inventar a stațiilor de încărcare pentru autovehicule electrice precum și a stațiilor de încărcare pentru biciclete și trotinete este de 968.549,54 lei conform Anexei nr. 4 ce face parte integrantă din prezenta hotărâre.

(3) Stațiile de încărcare autovehicule electrice și stațiile de încărcare pentru biciclete și trotinete vor fi predate în administrare prin Protocol de predare-primire, în termen de 30 de zile de la data adoptării prezentei hotărâri.

(4) Serviciul Public de interes local pentru administrarea parcurilor are următoarele drepturi și obligații:

- a) folosirea și dispunerea de bunurile date în administrare potrivit destinației;
- b) asigurarea pazei, protecției și conservarea bunului, ca un bun proprietar, și suportarea tuturor cheltuielilor necesare unei bune funcționări;
- c) efectuarea de lucrări de investiții asupra bunului, cu respectarea legislației în materia achizițiilor publice;
- d) suportarea tuturor cheltuielilor necesare pentru aducerea bunului la starea corespunzătoare de folosință, în cazul degradării acestuia, ca urmare a utilizării necorespunzătoare sau a neasigurării pazei;
- e) obținerea avizelor pentru lucrări de îmbunătățire și menținere a caracteristicilor tehnice ale bunurilor;
- f) reevaluarea bunurilor, în condițiile legii.

(5) Dreptul de administrare se înscrie în cartea funciară de către titularul acestui drept.

Art. 3. Comisia specială de inventariere a domeniului public al municipiului Cluj-Napoca reglementă de art. 289 alin. (2) și (3) din O.U.G. nr. 57/2019 privind Codul administrativ, cu modificările și completările ulterioare și ale art. 5 din anexa la Hotărârea Guvernului nr. 392/2020 privind Normele tehnice pentru întocmirea inventarului bunurilor care alcătuiesc domeniul public și privat al comunelor, al orașelor, al municipiilor și al județelor, va asigura actualizarea Inventarului bunurilor care aparțin domeniului public al municipiului Cluj-Napoca, cu imobilul ce face obiectul prezentei hotărâri.

Art. 4. Cu îndeplinirea prevederilor hotărârii se încredințează Direcția Patrimoniul municipiului și evidența proprietății, Direcția Economică și Serviciului Public de interes local pentru administrarea parcurilor.

Președinte de ședință,
Ec. Dan Ștefan TARCEA

Contrasemnează:
Secretarul general al municipiului,
Jr. Aurora ROȘCA

Anexo 1 la Hotărârea nr. 1/2021
Proiect 1/2020

Colectivul de investitii:

CREȘTEREA ȘIMBUNĂȚAREA SPAȚIULUI
PROMAN. ÎN ZONA URBANĂ. REABILITARE ȘI
EXTINDEREA ZONEI PEDIUMALE PATA LUCRAN
BLAGA STR. REPUBLICII (PR. MIL. TRONSONI),
STR. NAPOCA, STR. PETRU MAJOR ȘI STR. S.M.
SĂC ȘI AMENAJARE PE ZE DE BICICLETE

BENEFICIAR:
MUNICIPIUL
CLUJ - NAPOCA
Str. Mădjar, Nr. 3
400001, Cluj-Napoca
Tel. nr. 02592000, Fax nr. 0259200275

Contractant General:
S.C. DIFERIT S.R.L., Cluj-Napoca
DIFA
Str. Ștefan cel Mare, Nr. 19
400241, Cluj-Napoca
Tel. nr. 025952011, Fax nr. 025952022

Proiectant General:
S.C. STARCOM EXIM S.R.L.,
Cluj-Napoca
Str. Lăcomăni, Nr. 42
400272, Cluj-Napoca
Tel. nr. +40259433317

Proiectant de specialitate:
S.C. PLANWERK
ARCHITECTURA ȘI
URBANISM S.R.L.
Cluj-Napoca
Str. George Chiromescu, Nr. 3
400021, Cluj-Napoca
Tel. nr. 025944444, Fax nr. 025944472

DATA SCARA
2021 SCALA 1:200


Proiectat: 2021
an. Tudor Pănișoșu
Proiectat: 2021
an. Benjamin Kozl

Șef proiect:
ing. Cozma Andrei
Director proiect:
ing. Danuta Alexandra Denisca
Verificator tehnic:
Data:

PLANȘA:
PLAN DE AMENAJARE
str. Clinicilor

Numar: A.03_AsB_
Faza: As Built

2 statii incarcare
autovehicule electrice

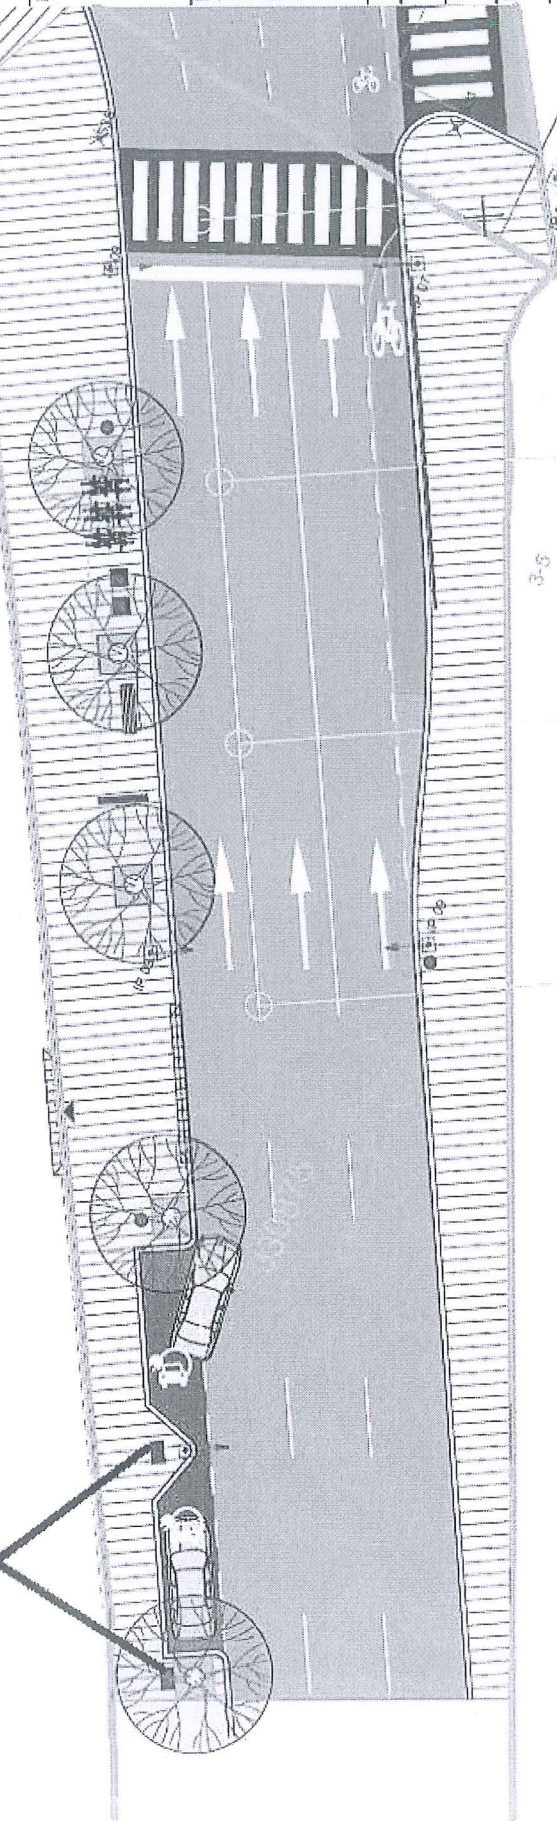

3


LEGENDA - Statii de incarcare cu energie electrica

- statii incarcare mobile electrice cu 2 linii de
- statii incarcare auto alimentare electrice

locul proiect
Pata Lucru B143

STATII DE INCARCARE AUTO/BICICLETE

<i>Nr. inventar</i>	<i>Clasif.</i>	<i>Denumire</i>	<i>Pret</i>	<i>Cantitate</i>	<i>Valoare</i>
122710001-0	2.1.16.5	STATIE INCARCAT AUTO - STR.CLINICILOR	188.440,46	1,00	188.440,46
122710002-0	2.1.16.5	STATIE INCARCAT AUTO - STR.CLINICILOR	188.440,46	1,00	188.440,46
122710003-0	2.1.16.5	STATIE INCARCAT AUTO - STR.EMIL ISAC	188.440,46	1,00	188.440,46
122710004-0	2.1.16.5	STATIE INCARCAT AUTO - STR.EMIL ISAC	188.440,46	1,00	188.440,46
122710005-0	2.1.16.5	STATIE INCARCAT BICICLETE - P-TA LUCIAN BLAGA	21.478,77	1,00	21.478,77
122710006-0	2.1.16.5	STATIE INCARCAT BICICLETE - P-TA LUCIAN BLAGA	21.478,77	1,00	21.478,77
122710007-0	2.1.16.5	STATIE INCARCAT BICICLETE - P-TA LUCIAN BLAGA	21.478,77	1,00	21.478,77
122710008-0	2.1.16.5	STATIE INCARCAT BICICLETE - P-TA LUCIAN BLAGA	21.478,77	1,00	21.478,77
122710009-0	2.1.16.5	STATIE INCARCAT BICICLETE - P-TA LUCIAN BLAGA	21.478,77	1,00	21.478,77
122710010-0	2.1.16.5	STATIE INCARCAT BICICLETE - P-TA LUCIAN BLAGA	21.478,77	1,00	21.478,77
122710011-0	2.1.16.5	STATIE INCARCAT BICICLETE - P-TA LUCIAN BLAGA	21.478,77	1,00	21.478,77
122710012-0	2.1.16.5	STATIE INCARCAT BICICLETE - STR.EMIL ISAC	21.478,77	1,00	21.478,77
122710013-0	2.1.16.5	STATIE INCARCAT BICICLETE - STR.EMIL ISAC	21.478,77	1,00	21.478,77
122710014-0	2.1.16.5	STATIE INCARCAT BICICLETE - STR.EMIL ISAC	21.478,77	1,00	21.478,77
		Total:			968.549,54
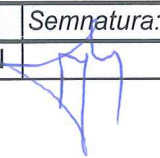
<i>Functia:</i>	<i>Nume:</i>	<i>Semnatura:</i>
DIRECTOR EXECUTIV	OLIMPIA MOIGRĂDAN	

6

REFERAT DE APROBARE

privind declararea ca bunuri de uz public local și darea în administrare, Serviciului Public de interes local pentru administrarea parcărilor, a patru stații de încărcare pentru autovehicule electrice și a zece stații de încărcare pentru biciclete și trotinete, aparținând obiectivului „Creșterea și îmbunătățirea spațiului pietonal în zona urbană: reabilitare și extindere zona pietonală Piața Lucian Blaga, strada Republicii (primul tronson), strada Napoca, strada Petru Maior, strada Emil Isac și amenajare piste de biciclete” din municipiul Cluj-Napoca

Ca urmare a implementării obiectivului „Creșterea și îmbunătățirea spațiului pietonal în zona urbană: reabilitare și extindere zona pietonală Piața Lucian Blaga, strada Republicii (primul tronson), strada Napoca, strada Petru Maior, strada Emil Isac și amenajare piste de biciclete” din municipiul Cluj-Napoca, se impune includerea în domeniul public al municipiului Cluj-Napoca și darea în administrare, Serviciului Public de interes local pentru administrarea parcărilor, a patru stații de încărcare pentru autovehicule electrice și a zece stații de încărcare pentru biciclete și trotinete.

Acestea au fost edificate în baza Autorizației de construire nr. 568/22.04.2020 și recepționate prin Procesul-verbal de recepție parțială la terminarea lucrărilor privind execuția construcțiilor aferente obiectivului „Creșterea și îmbunătățirea spațiului pietonal în zona urbană: reabilitare și extindere zona pietonală Piața Lucian Blaga, strada Republicii (primul tronson), strada Napoca, strada Petru Maior, strada Emil Isac și amenajare piste de biciclete” înregistrat cu nr. 415573 din 15.07.2021 în scopul gestionării acestora.

Valoarea de investiție a unei stații de încărcare pentru autovehicule electrice este 188.440,46 lei /buc și a unei stații de încărcare pentru biciclete și trotinete este 21.478,77 lei/buc.

Din perspectiva legiferării cadrul legal este dat de prevederile din Ordonanța de Urgență a Guvernului nr. 57/2019 privind Codul administrativ, cu modificările și completările ulterioare, ale Ordonanței de Guvern nr. 71/2002 privind organizarea și funcționarea serviciilor publice de administrare a domeniului public și privat de interes local, cu modificările și completările ulterioare și ale Codului civil.

Comisia specială de inventariere a domeniului public și privat al municipiului va asigura actualizarea inventarului bunurilor aparținând domeniului public al municipiului Cluj-Napoca, cu bunurile imobile ce fac obiectul hotărârii.

În temeiul prevederilor art. 136 din Ordonanța de Urgență a Guvernului nr. 57/2019 privind Codul administrativ, cu modificările și completările ulterioare, îmi exprim inițiativa de promovare a proiectului de hotărâre privind declararea ca bunuri de uz public local și darea în administrare, Serviciului Public de interes local pentru administrarea parcărilor, a patru stații de încărcare pentru autovehicule electrice și a zece stații de încărcare pentru biciclete și trotinete, aparținând obiectivului „Creșterea și îmbunătățirea spațiului pietonal în zona urbană: reabilitare și extindere zona pietonală Piața Lucian Blaga, strada Republicii (primul tronson), strada Napoca, strada Petru Maior, strada Emil Isac și amenajare piste de biciclete” din municipiul Cluj-Napoca.

PRIMAR,
EMIL BOC

DIRECȚIA PATRIMONIUL MUNICIPIULUI ȘI EVIDENȚA PROPRIETĂȚII
DIRECȚIA JURIDICĂ
BIROUL EVIDENȚĂ STRĂZI
Nr. 497946 /45/455 din 31.08.2021

RAPORT DE SPECIALITATE

privind declararea ca bunuri de uz public local și darea în administrare,
Serviciului Public de interes local pentru administrarea parcărilor, a patru stații
de încărcare pentru autovehicule electrice și a zece stații de încărcare pentru biciclete și trotinete,
aparținând obiectivului „Creșterea și îmbunătățirea spațiului pietonal în zona urbană: reabilitare și
extindere zona pietonală Piața Lucian Blaga, strada Republicii (primul tronson),
strada Napoca, strada Petru Maior, strada Emil Isac și amenajare piste de biciclete”
din municipiul Cluj-Napoca

Având în vedere:

Referatul de aprobare înregistrat sub nr. 497923/1 din 31.08.2021 al Primarului Municipiului
Cluj-Napoca;

Proiectul de hotărâre privind declararea ca bunuri de uz public local și darea în administrare,
Serviciului Public de interes local pentru administrarea parcărilor, a patru stații de încărcare pentru
autovehicule electrice și a zece stații de încărcare pentru biciclete și trotinete, aparținând
obiectivului „Creșterea și îmbunătățirea spațiului pietonal în zona urbană: reabilitare și extindere zona
pietonală Piața Lucian Blaga, strada Republicii (primul tronson), strada Napoca, strada Petru Maior,
strada Emil Isac și amenajare piste de biciclete” din municipiul Cluj-Napoca ;

Direcția Patrimoniul municipiului și evidența proprietății și Direcția Juridică prezintă
următoarele:

Din perspectivă tehnică, arătăm faptul că prin nota înregistrată sub nr. 469387/444 din 13.08 .
2021 completată prin nota internă din 30.08.2021, Biroul Eficiență Energetică și Iluminat Public din
cadrul Direcției Tehnice, solicită includerea în domeniul public al municipiului Cluj-Napoca și darea
în administrare, Serviciului Public de interes local pentru administrarea parcărilor, a patru stații de
încărcare pentru autovehicule electrice și a zece stații de încărcare pentru biciclete și trotinete,
aparținând obiectivului „Creșterea și îmbunătățirea spațiului pietonal în zona urbană: reabilitare și
extindere zona pietonală Piața Lucian Blaga, strada Republicii (primul tronson), strada Napoca, strada
Petru Maior, strada Emil Isac și amenajare piste de biciclete”, edificate în baza Autorizației de
construire nr. 568/22.04.2020, precum și a procesului-verbal de recepție parțială la terminarea
lucrărilor privind execuția construcțiilor aferente obiectivului „Creșterea și îmbunătățirea spațiului
pietonal în zona urbană: reabilitare și extindere zona pietonală Piața Lucian Blaga, strada Republicii
(primul tronson), strada Napoca, strada Petru Maior, strada Emil Isac și amenajare piste de biciclete”
înregistrat cu nr. 415573 din 15.07.2021 în scopul gestionării acestora.

De asemenea, prin aceeași nota internă, se arată că valoarea de investiție a unei stații de
încărcare pentru autovehicule electrice este 188.440,46 lei/buc și a unei stații de încărcare pentru
biciclete și trotinete este 21.478,77 lei /buc.

Din punct de vedere juridic, raportat la dispozițiile:

Ordonanței de Urgență a Guvernului nr. 57/2019 privind Codul administrativ, cu modificările și
completările ulterioare, potrivit căreia:

Art. 108. Consiliile locale și consiliile județene hotărăsc, în condițiile prevăzute în partea a V-a a

prezentului cod, ca bunurile care aparțin domeniului public sau privat, local sau județean, să fie, după caz:

a) date în administrarea instituțiilor publice și regiilor autonome din subordinea unității administrativ-teritoriale care le are în proprietate.

- Art. 129 alin. (2), lit. c din Ordonanța de urgență a Guvernului nr. 57/2019 privind Codul administrativ cu modificările și completările ulterioare „ *Consiliul local exercită următoarele categorii de atribuții* ”. lit. c „ *atribuții privind administrarea domeniului public și privat al comunei, orașului sau municipiului*” lit. d., *atribuții privind gestionarea serviciilor de interes local*”(6) *În exercitarea atribuțiilor prevăzute la alin. (2) lit. c), consiliul local:*a) *hotărăște darea în administrare, concesionarea, închirierea sau darea în folosință gratuită a bunurilor proprietate publică a comunei, orașului sau municipiului, după caz, precum și a serviciilor publice de interes local, în condițiile legii;*
- (7) *În exercitarea atribuțiilor prevăzute la alin. (2) lit. d), consiliul local asigură, potrivit competenței sale și în condițiile legii, cadrul necesar pentru furnizarea serviciilor publice de interes local privind:* k) *dezvoltare urbană și s) alte servicii publice de interes local stabilite prin lege;*
- Art. 286. *Domeniul public (4) Domeniul public al comunei, al orașului sau al municipiului este alcătuit din bunurile prevăzute în anexa 4, precum și din alte bunuri de uz sau interes public local, declarate ca atare prin hotărâre a consiliului local, dacă nu sunt declarate prin lege ca fiind de uz sau interes public național ori județean.*
- Art. 289. *Inventarierea bunurilor din domeniul public al unităților administrativ-teritoriale(2) Inventarul bunurilor care alcătuiesc domeniul public al unității administrativ-teritoriale se întocmește și se actualizează de către o comisie special constituită, condusă de autoritatea executivă ori de o altă persoană împuternicită să exercite atribuțiile respective, după caz.(3) Comisia prevăzută la alin. (2) se constituie prin dispoziția fiecărei autorități executive a unității administrativ-teritoriale.*
- Art. 297. *Stabilirea modalităților de exercitare a dreptului de proprietate publică (1) Autoritățile prevăzute la art. 287 decid, în condițiile legii, cu privire la modalitățile de exercitare a dreptului de proprietate publică, respectiv:*a) *darea în administrare;*
- Art. 196 alin. (1) lit. a din Ordonanța de urgență a Guvernului nr. 57/2019 privind Codul administrativ cu modificările și completările ulterioare „*În exercitarea atribuțiilor ce le revin, autoritățile administrației publice locale, adoptă sau emit, după caz, acte administrative cu caracter normativ sau individual, după cum urmează : lit.a ,, consiliul local și consiliul județean adoptă hotărâri*”
- Art. 296 alin. (2) din Ordonanța de urgență a Guvernului nr. 57/2019 privind Codul administrativ cu modificările și completările ulterioare „ *trecerea unui bun din domeniul privat al unei unități administrativ-teritoriale în domeniul public al acesteia, se aprobă prin hotărâre a consiliului județean,(.....) sau a consiliului local al comunei, al orașului sau al municipiului după caz*”
- Art. 299. *Conținutul actului prin care se constituie dreptul de administrare Hotărârea Guvernului sau a consiliului județean, respectiv a Consiliului General al Municipiului București sau a consiliului local al comunei, al orașului sau al municipiului, după caz, prin care se constituie dreptul de administrare, cuprinde cel puțin următoarele elemente:*
 - a) *datele de identificare a bunului care face obiectul dării în administrare și valoarea de inventar a acestuia;*
 - b) *destinația bunului care face obiectul dării în administrare;*
 - c) *termenul de predare-primire a bunului.*

Art. 300. *Drepturi și obligații*

(1) *Autoritățile administrației publice centrale, instituțiile publice și regiile autonome din subordinea acestora, precum și instituțiile publice și regiile autonome din subordinea autorităților publice locale au următoarele drepturi și obligații:*

- a) *folosirea și dispunerea de bunul dat în administrare în condițiile stabilite de lege și, dacă este*

cazul, de actul de constituire;

b) asigurarea pazei, protecției și conservarea bunurilor, ca un bun proprietar, și suportarea tuturor cheltuielilor necesare unei bune funcționări;

c) efectuarea formalităților necesare cu privire la închiriere, în limitele actului de dare în administrare și cu respectarea legislației aplicabile;

d) culegerea fructelor bunului;

e) efectuarea de lucrări de investiții asupra bunului, în condițiile actului de dare în administrare și a legislației în materia achizițiilor publice;

f) suportarea tuturor cheltuielilor necesare pentru aducerea bunului la starea corespunzătoare de folosință, în cazul degradării acestuia, ca urmare a utilizării necorespunzătoare sau a neasigurării pazei;

g) acordarea dreptului de servitute, în condițiile legii;

h) obținerea avizelor pentru planul urbanistic zonal fără schimbarea uzului și interesului public și destinației bunului;

i) obținerea avizelor pentru lucrări de îmbunătățire și menținere a caracteristicilor tehnice ale bunurilor;

j) reevaluarea bunurilor, în condițiile legii;

k) semnarea procesului-verbal de vecinătate, fără schimbarea regimului juridic al bunului;

l) semnarea acordului de avizare a documentației de carte funciară pentru obținerea certificatului de atestare a edificării construcțiilor;

(2) Bunurile imobile proprietate publică se înscriu în cartea funciară anterior emiterii actului de dare în administrare.

(3) Dreptul de administrare se înscrie în cartea funciară de către titularul acestui drept.

- Art. 5 din anexa la Hotărârea Guvernului nr. 392/2020 privind Normele tehnice pentru întocmirea inventarului bunurilor care alcătuiesc domeniul public și privat al comunelor, al orașelor, al municipiilor și al județelor,

(1) La nivelul fiecărei unități administrativ-teritoriale se constituie o comisie specială de inventariere a domeniului public și privat al unității administrativ-teritoriale prin dispoziția autorității executive, cu următoarea componență: a) președintele consiliului județean, primarul, respectiv primarul general, după caz, sau altă persoană împuternicită de către acesta, în calitate de membru și președinte al comisiei speciale; b) secretarul general al unității administrativ-teritoriale, în calitate de membru; c) șeful compartimentului financiar-contabil, în calitate de membru; d) arhitectul-șef sau responsabilul cu activitățile de urbanism, amenajarea teritoriului și lucrări publice, dacă nu există arhitect-șef, în calitate de membru; e) șeful compartimentului responsabil de administrarea bunurilor din domeniul public și privat al unității administrativ-teritoriale, în calitate de membru; f) șeful compartimentului juridic, în calitate de membru; g) persoana responsabilă cu evidența registrului agricol în calitate de membru.

(2) În cazul municipiului București, comisia specială se completează cu secretarii generali ai sectoarelor, respectiv cu șefii compartimentelor responsabile de administrarea bunurilor din domeniul public și privat al municipiului București și date în administrarea sectoarelor municipiului București, în calitate de membri.

(3) Prin dispoziția emisă potrivit alin. (1) se nominalizează atât membrii titulari, cât și câte un membru supleant pentru fiecare membru al comisiei speciale.

(4) Prevederile alin. (3) se aplică în mod corespunzător și în cazul comisiei speciale de inventariere a domeniului public și privat al municipiului București.

- Art. 28 din Ordonanța Guvernului nr. 71/2002 privind organizarea și funcționarea serviciilor publice de administrare a domeniului public și privat de interes local, cu modificările și completările ulterioare „ În exercitarea atribuțiilor ce le revin în domeniul conducerii și controlului serviciilor de administrare a domeniului public și privat autoritățile administrației publice locale au inițiativa, adopta hotărâri sau emit dispoziții, după caz, privitoare la: (...) f)

delegarea gestiunii serviciilor de administrare a domeniului public și privat, precum și încredințarea administrării bunurilor aparținând infrastructurii edilitar-urbane aferente serviciilor delegate;

- Art. 861 din Codul civil „*Bunurile proprietate publică sunt inalienabile, imprescriptibile și insesizabile*” (3), „*În condițiile legii, bunurile proprietate publică pot fi date în administrare sau în folosință și pot fi concesionate ori închiriate*”
- Art. 867 (1) din Codul civil „*Dreptul de administrare se constituie prin hotărâre a guvernului, a consiliului județean sau a consiliului local*”
- Art. 870 din Codul civil „*Apărarea în justiție a dreptului de administrare revine titularului dreptului*”

În considerarea celor de mai sus, formulăm următoarele :

1. Propunerea privind declararea ca bunuri de uz public local a patru stații de încărcare pentru autovehicule electrice amplasate pe străzile Clinicilor și Emil Isac și a zece stații de încărcare pentru biciclete și trotinete, situate în Piața Lucian Blaga și strada Emil Isac din municipiul Cluj-Napoca, autorizate prin A.C. nr. 568 din 22.04.2020 și recepționate conform Procesului-verbal de recepție parțială la terminarea lucrărilor nr. 415573 din 15.07.2021, identificate prin Anexele nr. 1, 2 și 3 ce fac parte integrantă din prezenta hotărâre.
2. (1) Propunerea privind darea în administrare în favoarea Serviciului Public de interes local pentru administrarea parcărilor, a patru stații de încărcare pentru autovehicule electrice și a zece stații de încărcare pentru biciclete și trotinete prevăzute la art.1.
(2) Valoarea totală de inventar a stațiilor de încărcare pentru autovehicule electrice și a stațiilor de încărcare pentru biciclete și trotinete este de 968.549,54 lei conform Anexei nr. 4 ce face parte integrantă din prezenta hotărâre.
(3) Stațiile de încărcare autovehicule electrice și hibride și stațiile de încărcare pentru biciclete și trotinete vor fi predate în administrare prin Protocol de predare-primire, în termen de 30 de zile de la data adoptării prezentei hotărâri.
(4) Serviciul Public de interes local pentru administrarea parcărilor are următoarele drepturi și obligații: a) folosirea și dispunerea de bunurile date în administrare potrivit destinației; b) asigurarea pazei, protecției și conservarea bunului, ca un bun proprietar, și suportarea tuturor cheltuielilor necesare unei bune funcționări; c) efectuarea de lucrări de investiții asupra bunului, cu respectarea legislației în materia achizițiilor publice; d) suportarea tuturor cheltuielilor necesare pentru aducerea bunului la starea corespunzătoare de folosință, în cazul degradării acestuia, ca urmare a utilizării necorespunzătoare sau a neasigurării pazei; e) obținerea avizelor pentru lucrări de îmbunătățire și menținere a caracteristicilor tehnice ale bunurilor; f) reevaluarea bunurilor, în condițiile legii.
(5) Dreptul de administrare se înscrie în cartea funciară de către titularul acestui drept
3. Propunerea privind mandatarea Comisiei speciale de inventariere a domeniului public al municipiului Cluj-Napoca reglementată de art. 289 alin. (2) și (3) din O.U.G. nr. 57/2019 privind Codul administrativ, cu modificările și completările ulterioare și de art. 5 din anexa la Hotărârea Guvernului nr. 392/2020 privind Normele tehnice pentru întocmirea inventarului bunurilor care alcătuiesc domeniul public și privat al comunelor, al orașelor, al municipiilor și al județelor, va asigura actualizarea Inventarului bunurilor care aparțin domeniului public al municipiului Cluj-Napoca, cu imobilul ce face obiectul prezentei hotărâri.

Având în vedere cele expuse în prezentul raport, apreciem că proiectul de hotărâre privind, declararea ca bunuri de uz public local și darea în administrare, Serviciului Public de interes local pentru administrarea parcărilor, a patru stații de încărcare pentru autovehicule electrice amplasate pe strada Clinicilor și strada Emil Isac și a zece stații de încărcare pentru biciclete și trotinete situate în Piața Lucian Blaga și strada Emil Isac, poate fi supus dezbaterii și aprobării plenului Consiliului local.

Director executiv,
Iulia Ardeș

Director executiv,
Alina Rus

31.08.2021

Șef birou, Ovidiu Rațiu

Cons. juridic, Cristina Stanciu

ROMÂNIA
Județul Cluj
Primăria Municipiului Cluj-Napoca
Nr. 165203 din 17.03.2020
conex cu nr. 204770 din 21.04.2020

AUTORIZAȚIE DE CONSTRUIRE
Nr. 568 din 22.04. 2020

Ca urmare a cererii adresate de **MUNICIPIUL CLUJ-NAPOCA -DIRECȚIA TEHNICĂ**,
cu sediul în județul CLUJ, municipiul CLUJ-NAPOCA CALEA MOȘILOR NR.3 telefon/fax ,
înregistrată la nr. 165203 din 17.03.2020 conex cu nr. 204770 din 21.04.2020

în conformitate cu prevederile Legii nr. 50/1991 privind autorizarea executării lucrărilor de construcții,
republicată, cu modificările și completările ulterioare,

SE AUTORIZEAZĂ

executarea lucrărilor de construire pentru:

**CREȘTEREA ȘI ÎMBUNĂTĂȚIREA SPAȚIULUI PIETONAL ÎN ZONA URBANĂ;
REABILITARE ȘI EXTINDERE ZONA PIETONALĂ PIAȚA LUCIAN BLAGA, STRADA
REPUBLICII (PRIMUL TRONSON), STRADA NAPOCA, STRADA PETRU MAIOR,
STRADA EMIL ISAC ȘI AMENAJARE PISTE DE BICICLETE.**

— pe imobilul — teren și/sau construcții —, situat în județul Cluj, municipiul Cluj-Napoca **PIATA
LUCIAN BLAGA, STRADA REPUBLICII (PRIMUL TRONSON), STRADA CLINICILOR,
STRADA NAPOCA, STRADA PETRU MAIOR, STRADA EMIL ISAC** Carte funciara nr. :
288316 nr. Cad. : 288316, Carte funciara nr. : 329525 nr. Cad. : 329525, Carte funciara nr. : 329524
nr. Cad. : 329524, Carte funciara nr. : 330875 nr. Cad. : 330875, Carte funciara nr. : 329848 nr. Cad. :
329848, Carte funciara nr. : 329527 nr. Cad. 329527,

— lucrări în valoare de 14.121.300,83 (fără TVA) lei + 160.293,36 lei (fără TVA) .

În următoarele condiții:

— Cu respectarea tuturor avizelor și studiilor obținute.

— în baza documentației tehnice — D.T. pentru autorizarea executării lucrărilor de construire (D.T.A.C. +
D.T.O.E.), respectiv desființarea construcțiilor (D.T.A.D.) nr. 1/2020 a fost elaborată de SC STARCOM EXIM
SRL, cu sediul în JUD. CLUJ municipiul CLUJ-NAPOCA LOCOMOTIVEI NR. 4 APT.2 respectiv de
ARH. PĂNESCU TUDOR — arhitect/conducător arhitect cu drept de semnătură, înscris în Tabloul Național al
Arhitecților cu nr. 4226, în conformitate cu prevederile Legii nr. 184/2001 privind organizarea și exercitarea
profesiei de arhitect, republicată, aflat în evidența Filialei teritoriale _____ a Ordinului Arhitecților din
România.

CU PRIVIRE LA AUTORIZAREA EXECUTĂRII LUCRĂRILOR SE FAC URMĂTOARELE PRECIZĂRI:

A. Documentația tehnică — D.T. (D.T.A.C. + D.T.O.E. sau D.T.A.D.) — vizată spre neschimbare —,
împreună cu toate avizele și acordurile obținute, precum și actul administrativ al autorității
competente pentru protecția mediului, face parte integrantă din prezenta autorizație.

Nerespectarea întocmai a documentației — D.T. vizată spre neschimbare (inclusiv a avizelor și acordurilor obținute)
constituie infracțiune sau contravenție, după caz, în temeiul prevederilor art. 24 alin. (1), respectiv ale art. 26 alin. (1) din
Legea nr. 50/1991 privind autorizarea executării lucrărilor de construcții, republicată.

În conformitate cu prevederile art. 7 alin. (15)—(15 din Legea nr. 50/1991 și cu respectarea legislației pentru aplicarea
Directivei Consiliului 85/337/CEE (Directiva EIA) privind evaluarea efectelor anumitor proiecte publice și private asupra
mediului, în situația în care în timpul executării lucrărilor și numai în perioada de valabilitate a autorizației de construire survin
modificări de temă privind lucrările de construcții autorizate, care conduc la necesitatea modificării acestora, titularul are
obligația de a solicita o nouă autorizație de construire.

B. Titularul autorizației este obligat:

1. să anunțe data începerii lucrărilor autorizate, prin trimiterea înștiințării conform formularului anexat autorizației (formularul-model F.17) la autoritatea administrației publice locale emitentă a autorizației;
2. să anunțe data începerii lucrărilor autorizate, prin trimiterea înștiințării conform formularului anexat autorizației (formularul-model F.18) la inspectoratul în construcții al județului/municipiului București, împreună cu dovada achitării cotei legale de 0,1% din valoarea autorizată a lucrărilor de construcții și instalații aferente acestora;
3. să anunțe data finalizării lucrărilor autorizate, prin trimiterea înștiințării conform formularului anexat autorizației (formularul-model F.19) la inspectoratul în construcții al județului/municipiului București, odată cu convocarea comisiei de recepție;
4. să păstreze pe șantier — în perfectă stare — autorizația de construire și documentația tehnică — D.T. (D.T.A.C.+D.T.O.E./D.T.A.D.) vizată spre neschimbare, pe care la va prezenta la cererea organelor de control, potrivit legii, pe toată durata executării lucrărilor;
5. în cazul în care, pe parcursul executării lucrărilor, se descoperă vestigii arheologice (fragmente de ziduri, ancadrame de goluri, fundații, pietre cioplite sau sculptate, oseminte, inventar monetar, ceramic etc), să sisteze executarea lucrărilor, să ia măsuri de pază și de

13

- protecție și să anunțe imediat emitentul autorizației, precum și direcția județeană pentru cultură, culte și patrimoniu;
6. să respecte condițiile impuse de utilizarea și protejarea domeniului public, precum și de protecție a mediului, potrivit normelor generale și locale;
 7. să transporte la _____ materialele care nu se pot recupera sau valorifica, rămase în urma executării lucrărilor de construcții;
 8. să desființeze construcțiile provizorii de șantier în termen de _____ zile de la terminarea efectivă a lucrărilor;
 9. la începerea execuției lucrărilor, să monteze la loc vizibil „Panoul de identificare a investiției” (vezi anexa nr. 8 la normele metodologice);
 10. la finalizarea execuției lucrărilor, să monteze „Plăcuța de identificare a investiției”;
 11. în situația nefinalizării lucrărilor în termenul prevăzut de autorizație, să solicite prelungirea valabilității acestora, cu cel puțin 15 zile înaintea termenului de expirare a valabilității autorizației de construire (inclusiv durata de execuție a lucrărilor);
 12. să prezinte „Certificatul de performanță energetică a clădirii” la efectuarea recepției la terminarea lucrărilor;
 13. să solicite „Autorizația de securitate la incendiu” după efectuarea recepției la terminarea lucrărilor sau înainte de punerea în funcțiune a clădirilor pentru care s-a obținut „Avizul de securitate la incendiu”;
 14. să regularizeze taxa de autorizare ce revine emitentului, precum și celelalte obligații de plată ce îi revin, potrivit legii, ca urmare a realizării investiției;
 15. să declare construcțiile proprietate particulară realizate, în vederea impunerii, la organele financiare teritoriale sau la unitățile subordonate acestora, după terminarea lor completă și nu mai târziu de 15 zile de la data expirării termenului de valabilitate a autorizației de construire (inclusiv durata de execuție a lucrărilor).

Durata de execuție a lucrărilor este de 24 LUNI, calculată de la data începerii efective a lucrărilor (anunțată în prealabil), situație în care perioada de valabilitate a autorizației se extinde pe întreaga durată de execuție a lucrărilor autorizate.

Termenul de valabilitate a autorizației este de 24 LUNI de la data emiterii, interval de timp în care trebuie începute lucrările de execuție autorizate.

Primar,

EMIL BOG

Arhitect Șef,

Daniel Pop

Intocmit,

ing. Oana Dusmanu

Secretar general,

Aurora Rosca

Director Executiv,

Corina Ciuban

Șef Serviciu,

Ramona Rusescu

Taxa de autorizare **ESTE SCUTITĂ.**

Prezenta autorizație a fost transmisă solicitantului direct la data de 22.04.2020 însoțită de 10 () exemplar(e) din documentația tehnică, împreună cu avizele și acordurile obținute, vizate spre neschimbare.

În conformitate cu prevederile Legii nr. 50/1991 privind autorizarea executării lucrărilor de construcții, republicată, cu modificările și completările ulterioare,

se prelungeste valabilitatea

Autorizației de construire

de la data de _____ până la data de _____

După această dată, o nouă prelungire a valabilității nu este posibilă, solicitantul urmând să obțină, în condițiile legii, o altă autorizație de construire.

Primar

Secretar,

Arhitect-șef,

Director executiv,

Întocmit,


Șef serviciu,

Data prelungirii valabilității _____.

Achitat taxa de _____ lei, conform Chitanței nr. _____ din _____.

Transmis solicitantului la data de _____ direct.

14



PROCES-VERBAL DE RECEPȚIE PARTIALĂ LA TERMINAREA LUCRĂRILOR

Nr. 415573/15.07.2021

privind execuția lucrărilor de construcții aferente obiectivului *“Creșterea și îmbunătățirea spațiului pietonal în zona urbană: reabilitare și extindere zona pietonală Piața Lucian Blaga, strada Republicii (primul tronson), strada Napoca, strada Petru Maior, strada Emil Isac și amenajare piste de biciclete situat în localitatea Cluj-Napoca- Piața Lucian Blaga, strada Republicii (primul tronson), strada Napoca, strada Petru Maior, strada Emil Isac”*, lucrări executate în cadrul Contractului nr. 668728/30.12.2019 încheiat între Municipiul Cluj-Napoca și SC Diferit SRL;

1. Imobilul care face obiectul investiției se identifică după cum urmează:

- adresa administrativă: Piața Lucian Blaga, strada Republicii (primul tronson), strada Napoca, strada Petru Maior, strada Emil Isac
- număr cadastral/număr topografic: 288316, 329525, 329524, 330875, 329848, 329527
- număr carte funciară: 288316, 329525, 329524, 330875, 329848, 329527

2. Lucrările au fost executate în baza Autorizației de construire nr. 568/22.04.2020 eliberată de Municipiul Cluj-Napoca

3. Comisia de recepție și-a desfășurat activitatea de la data: 28.04.2021 până la data 15.07.2021 fiind formată din:

Președinte : Virgil Poruțiu-Manager de proiect

Membri: Ing.Mirela Mărincean – Șef Serviciu Siguranța Circulației
 Ing.Adina Mărincean - Consilier Serviciul Administrare Căi Publice
 Ing. Bochiș Marcel – Consilier Serviciul Administrare Căi Publice
 Ing.Daniel Dranca- Șef Biroul-Eficiență Energetică și Iluminat Public
 Florin Buda – Consilier Strategie și Dezvoltare locală, management proiecte
 Bogdan Cetean – Inspector Serviciul Spații Verzi
 Andreea Mureșan – Șef Biroul Strategii Urbane
 Angela Matieș– Reprezentant Serviciul Autorizari Constructii
 Ing. Andrada Urdă – Reprezentant Inspectoratul Județan în Construcții Cluj

4. Au mai fost prezenți:

- proiectant: SC STARCOM EXIM SRL
- executant: SC DIFERIT SRL

5. Secretariatul a fost asigurat de către diriginte : SC Structurall Consulting Napoca SRL – diriginte de santier autorizat in domeniul/domeniile 3.1, 8.1, 8.2, 8.3, 9.4

6. Constatările comisiei de recepție la terminarea lucrărilor:

6.1. Capacități fizice realizate: conform proiectului tehnic.

6.2. Nu au fost remediate aspectele consemnate în Procesul-verbal de suspendare a procesului de recepție la terminarea lucrărilor, inclusiv cele rezultate în urma expertizelor tehnice, ridicărilor topografice, încercărilor suplimentare, probelor, măsurătorilor și altor teste solicitate, în termenul de remediere, cuprinse în lista din anexa nr. 1 la prezentul proces-verbal- NU ESTE CAZUL

6.3. Nu au fost realizate măsurile prevăzute în avizul de securitate la incendiu și în documentația de execuție din punct de vedere al prevenirii și al stingerii incendiilor, cuprinse în lista din anexa nr. 2 la prezentul proces-verbal- NU ESTE CAZUL

6.4. Lucrările cuprinse în lista din anexa nr.3 la prezentul proces-verbal prezintă vicii care nu pot fi înlăturate și care prin natura lor implică nerealizarea uneia sau a mai multor cerințe fundamentale, caz în care se impun expertize tehnice, reproiectări, refaceri de lucrări și altele-NU ESTE CAZUL

6.5. Valoarea finală a lucrărilor executate este de 19.568.888,98 lei fără TVA.

6.6. Perioada de garanție – conform contract : 60 luni.

15

6.7. Alte constatări, inclusiv ca urmare a solicitărilor suplimentare ale comisiei (nu s-a putut examina nemijlocit construcția, se constată că lucrările nu respectă autorizația de construire, reprezentantul autorității administrației publice competente care a emis autorizația de construire/desființare, al Inspectoratului de Stat în Construcții - I.S.C., al direcțiilor județene pentru cultură/Direcției pentru Cultură a Municipiului București sau al inspectoratelor județene pentru situații de urgență propun respingerea recepției etc.): NU ESTE CAZUL

7. În urma constatărilor făcute, comisia de recepție decide:

- admiterea recepției la terminarea lucrărilor
- respingerea recepției la terminarea lucrărilor

8. Comisia de recepție motivează decizia luată prin: conformitatea și calitatea execuției lucrărilor conform proiectului tehnic.

9. Comisia de recepție recomandă luarea următoarelor măsuri: respectarea prevederii proiectului privind "Urmărirea comportării în timp a construcției".

10. Prezentul proces-verbal, conținând 2 file și ___ anexă numerotate, cu un total de 2 file, a fost încheiat astăzi 15.07.2021 într-un număr de 3 (trei) exemplare.

11. Alte mențiuni : Se va urmări starea marcajelor, gradul de reflectanță, evoluția arborilor și vegetației, precum și a restului lucrărilor din cadrul obiectivului în perioade de geruri

Președinte : Virgil Poruțiu-Manager de proiect

Membri: Ing.Mirela Mărincean – Șef Serviciu Siguranța Circulației

Ing.Adina Mărincean - Consilier Serviciul Administrare Căi Publice

Ing. Bochiș Marcel – Consilier Serviciul Administrare Căi Publice

Ing.Daniel Dranca- Șef Biroul Eficiență Energetică și Iluminat Public

Florin Buda – Consilier Strategie și Dezvoltare locală, management proiecte

Bogdan Cetean – Inspector Serviciul Spații Verzi

Andreea Mureșan – Șef Biroul Strategii Urbane

Angela Maties – Reprezentant Serviciul Autorizari Construcții

NĂDĂȘAN ANDREEA - ROXANA Andreea Roxana nr. Marca

Ing. Andrada Urdă – Reprezentant Inspectoratul Județean în Construcții Cluj

Primăria Cluj-Napoca
Prez. serv. aut. construcții
Andreea Roxana nr. Marca

Alți participanți :

- proiectant: SC STARCOM EXIM SRL
- executant: SC DIFERIT SRL

Invitați:

proiectant: _____

executant: SC Diferit SRL - ing. Alexandru Sandu

SC COMPANIA DE APA SOMES SA - ing. Mănescu Rodu - Birou Teama

SC DELGAZ GRID SRL - Boscoran Ovidiu

Reprezentant Asociația ROHA - ANDRA OPRISCU

Secretariat:

diriginte SC Structurall Consulting Napoca SRL




Denumirea	Fișa mijlocului fix		Categoria: Aparataje pentru statii electrice si posturi de transformare. Echipamente pentru centrale termice, electrice si nucleare				
STATIE INCARCAT AUTO			Codul de clasificare: 2.1.16.5 Data dării în folosință: August 2021 Data amortizării complete: August 2029 Norma amortizare: 12,50 % Amortizare lunară: 0, 00 Val amortizată cumulată: 0, 00 Val amortizată rămasă: 188.440, 46 Domeniu: PRIVAT				
Gestiunea: SMIS 122710							
Magazia: MF SMIS 122710 Grupa 2.1							
Nr. inventar de la număr la număr	Documentul (data, felul, numărul)	Operațiile care privesc mișcarea, creșterea sau diminuarea valorii mijlocului fix	Număr bucăți	Debit	Credit	Sold	Sold cont 105 "Rezerve din reevaluare"
122710001	12/08/21, NIR, 12271001	Nota de receptie	1	188.440,46	0,00	188.440,46	0,00

Director
Olimpia Moigradan

.....



Responsabil financiar
Nicoleta Petrute

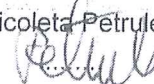


Denumirea	Fișa mijlocului fix		Categoria: Aparataje pentru statii electrice si posturi de transformare. Echipamente pentru centrale termice, electrice si nucleare				
STATIE INCARCAT AUTO			Codul de clasificare: 2.1.16.5 Data dării în folosință: August 2021 Data amortizării complete: August 2029 Norma amortizare: 12,50 % Amortizare lunară: 0, 00 Val amortizată cumulată: 0, 00 Val amortizată rămasă: 188.440, 46 Domeniu: PRIVAT				
Gestiunea: SMIS 122710							
Magazia: MF SMIS 122710 Grupa 2.1							
Nr. inventar de la număr la număr	Documentul (data, felul, numărul)	Operațiile care privesc mișcarea, creșterea sau diminuarea valorii mijlocului fix	Număr bucăți	Debit	Credit	Sold	Sold cont 105 "Rezerve din reevaluare"
122710002	12/08/21, NIR, 12271001	Nota de receptie	1	188.440,46	0,00	188.440,46	0,00

Director
Olimpia Moigradan

Responsabil financiar
Nicoleta Petrule

Denumirea	Fișa mijlocului fix		Categorica: Aparataje pentru statii electrice si posturi de transformare. Echipamente pentru centrale termice, electrice si nucleare				
STATIE INCARCAT AUTO			Codul de clasificare: 2.1.16.5 Data dării în folosință: August 2021 Data amortizării complete: August 2029 Norma amortizare: 12,50 % Amortizare lunară: 0, 00 Val amortizată cumulată: 0, 00 Val amortizată rămasă: 188.440, 46 Domeniu: PRIVAT				
Gestiunea: SMIS 122710							
Magazia: MF SMIS 122710 Grupa 2.1							
Nr. inventar de la număr la număr	Documentul (data, felul, numărul)	Operațiile care privesc mișcarea, creșterea sau diminuarea valorii mijlocului fix	Număr bucăți	Debit	Credit	Sold	Sold cont 105 "Rezerve din reevaluare"
122710003	12/08/21, NIR, 12271001	Nota de receptie	1	188.440,46	0,00	188.440,46	0,00

Director
Olimpia Moigradan

Responsabil financiar
Nicoleta Petrule

Denumirea	Fișa mijlocului fix		Categoria: Aparataje pentru statii electrice si posturi de transformare. Echipamente pentru centrale termice, electrice si nucleare				
STATIE INCARCAT AUTO			Codul de clasificare: 2.1.16.5 Data dării în folosință: August 2021 Data amortizării complete: August 2029 Norma amortizare: 12,50 % Amortizare lunară: 0, 00 Val amortizată cumulată: 0, 00 Val amortizată rămasă: 188.440, 46 Domeniu: PRIVAT				
Gestiunea: SMIS 122710 Magazia: MF SMIS 122710 Grupa 2.1							
Nr. inventar de la număr la număr	Documentul (data, felul, numărul)	Operațiile care privesc mișcarea, creșterea sau diminuarea valorii mijlocului fix	Număr bucăți	Debit	Credit	Sold	Sold cont 105 "Rezerve din reevaluare"
122710004	12/08/21, NIR, 12271001	Nota de receptie	1	188.440,46	0,00	188.440,46	0,00

Director
Olimpia Moigradan

Responsabil financiar
Nicoleta Petrule

Denumirea	Fișa mijlocului fix		Categoriza: Aparataje pentru statii electrice si posturi de transformare. Echipamente pentru centrale termice, electrice si nucleare				
STATIE INCARCAT BICICLETE			Codul de clasificare: 2.1.16.5 Data dării în folosință: August 2021 Data amortizării complete: August 2029 Norma amortizare: 12,50 % Amortizare lunară: 0, 00 Val amortizată cumulată: 0, 00 Val amortizată rămasă: 21.478, 77 Domeniu: PRIVAT				
Gestiunea: SMIS 122710							
Magazia: MF SMIS 122710 Grupa 2.1							
Nr. inventar de la număr la număr	Documentul (data, felul, numărul)	Operațiile care privesc mișcarea, creșterea sau diminuarea valorii mijlocului fix	Număr bucăți	Debit	Credit	Sold	Sold cont 105 "Rezerve din reevaluare"
122710005	12/08/21, NIR, 12271001	Nota de receptie	1	21.478,77	0,00	21.478,77	0,00

Director
Olimpia Moigradan

Responsabil financiar
Nicoleta Petrule

21

Denumirea	Fișa mijlocului fix		Categoriza: Aparataje pentru statii electrice si posturi de transformare. Echipamente pentru centrale termice, electrice si nucleare				
STATIE INCARCAT BICICLETE			Codul de clasificare: 2.1.16.5 Data dării în folosință: August 2021 Data amortizării complete: August 2029 Norma amortizare: 12,50 % Amortizare lunară: 0, 00 Val amortizată cumulată: 0, 00 Val amortizată rămasă: 21.478, 77 Domeniu: PRIVAT				
Gestiunea: SMIS 122710							
Magazia: MF SMIS 122710 Grupa 2.1							
Nr. inventar de la număr la număr	Documentul (data, felul, numărul)	Operațiile care privesc mișcarea, creșterea sau diminuarea valorii mijlocului fix	Număr bucăți	Debit	Credit	Sold	Sold cont 105 "Rezerve din reevaluare"
122710006	12/08/21, NIR, 12271001	Nota de receptie	1	21.478,77	0,00	21.478,77	0,00

Director
Olimpia Moigradan

Responsabil financiar
Nicoleta Petrulc

Petrulc

Denumirea	Fișa mijlocului fix		Categoriza: Aparataje pentru statii electrice si posturi de transformare. Echipamente pentru centrale termice, electrice si nucleare				
STATIE INCARCAT BICICLETE			Codul de clasificare: 2.1.16.5 Data dării în folosință: August 2021 Data amortizării complete: August 2029 Norma amortizare: 12,50 % Amortizare lunară: 0, 00 Val amortizată cumulată: 0, 00 Val amortizată rămasă: 21.478, 77 Domeniu: PRIVAT				
Gestiunea: SMIS 122710							
Magazia: MF SMIS 122710 Grupa 2.1							
Nr. inventar de la număr la număr	Documentul (data, felul, numărul)	Operațiile care privesc mișcarea, creșterea sau diminuarea valorii mijlocului fix	Număr bucăți	Debit	Credit	Sold	Sold cont 105 "Rezerve din reevaluare"
122710007	12/08/21, NIR, 12271001	Nota de receptie	1	21.478,77	0,00	21.478,77	0,00

Director
Olimpia Moigradan

Responsabil financiar
Nicoleta Petrul

Petrul

23

Denumirea	Fișa mijlocului fix		Categorica: Aparataje pentru statii electrice si posturi de transformare. Echipamente pentru centrale termice, electrice si nucleare				
STATIE INCARCAT BICICLETE			Codul de clasificare: 2.1.16.5 Data dării în folosință: August 2021 Data amortizării complete: August 2029 Norma amortizare: 12,50 % Amortizare lunară: 0, 00 Val amortizată cumulată: 0, 00 Val amortizată rămasă: 21.478, 77 Domeniu: PRIVAT				
Gestiunea: SMIS 122710							
Magazia: MF SMIS 122710 Grupa 2.1							
Nr. inventar de la număr la număr	Documentul (data, felul, numărul)	Operațiile care privesc mișcarea, creșterea sau diminuarea valorii mijlocului fix	Număr bucăți	Debit	Credit	Sold	Sold cont 105 "Rezerve din reevaluare"
122710008	12/08/21, NIR, 12271001	Nota de receptie	1	21.478,77	0,00	21.478,77	0,00

Director
Olimpia Moigradan

Responsabil financiar
Nicoleta Petrul

Denumirea	Fișa mijlocului fix		Categoriza: Aparataje pentru stații electrice și posturi de transformare. Echipamente pentru centrale termice, electrice și nucleare				
STATIE INCARCAT BICICLETE			Codul de clasificare: 2.1.16.5 Data dării în folosință: August 2021 Data amortizării complete: August 2029 Norma amortizare: 12,50 % Amortizare lunară: 0, 00 Val amortizată cumulată: 0, 00 Val amortizată rămasă: 21.478, 77 Domeniu: PRIVAT				
Gestiunea: SMIS 122710							
Magazia: MF SMIS 122710 Grupa 2.1							
Nr. inventar de la număr la număr	Documentul (data, felul, numărul)	Operațiile care privesc mișcarea, creșterea sau diminuarea valorii mijlocului fix	Număr bucăți	Debit	Credit	Sold	Sold cont 105 "Rezerve din reevaluare"
122710009	12/08/21, NIR, 12271001	Nota de receptie	1	21.478,77	0,00	21.478,77	0,00

Director
Olimpia Moigradan

Responsabil financiar
Nicoleta Petrule

25

Denumirea	Fișa mijlocului fix		Categorie: Aparataje pentru stații electrice și posturi de transformare. Echipamente pentru centrale termice, electrice și nucleare				
STATIE INCARCAT BICICLETE			Codul de clasificare: 2.1.16.5 Data dării în folosință: August 2021 Data amortizării complete: August 2029 Norma amortizare: 12,50 % Amortizare lunară: 0, 00 Val amortizată cumulată: 0, 00 Val amortizată rămasă: 21.478, 77 Domeniu: PRIVAT				
Gestiunea: SMIS 122710							
Magazia: MF SMIS 122710 Grupa 2.1							
Nr. inventar de la număr la număr	Documentul (data, felul, numărul)	Operațiile care privesc mișcarea, creșterea sau diminuarea valorii mijlocului fix	Număr bucăți	Debit	Credit	Sold	Sold cont 105 "Rezerve din reevaluare"
122710010	12/08/21, NIR, 12271001	Nota de recepție	1	21.478,77	0,00	21.478,77	0,00

Director
Olimpia Moigradan

.....

Responsabil financiar
Nicoleta Petrul

Petrul

26

Denumirea	Fișa mijlocului fix		Categorica: Aparataje pentru statii electrice si posturi de transformare. Echipamente pentru centrale termice, electrice si nucleare				
STATIE INCARCAT BICICLETE			Codul de clasificare: 2.1.16.5 Data dării în folosință: August 2021 Data amortizării complete: August 2029 Norma amortizare: 12,50 % Amortizare lunară: 0, 00 Val amortizată cumulată: 0, 00 Val amortizată rămasă: 21.478, 77 Domeniu: PRIVAT				
Gestiunea: SMIS 122710							
Magazia: MF SMIS 122710 Grupa 2.1							
Nr. inventar de la număr la număr	Documentul (data, felul, numărul)	Operațiile care privesc mișcarea, creșterea sau diminuarea valorii mijlocului fix	Număr bucăți	Debit	Credit	Sold	Sold cont 105 "Rezerve din reevaluare"
122710011	12/08/21, NIR, 12271001	Nota de receptie	1	21.478,77	0,00	21.478,77	0,00

Director
Olimpia Moigradan

Responsabil financiar
Nicoleta Petrule

24

Denumirea	Fișa mijlocului fix		Categorica: Aparataje pentru statii electrice si posturi de transformare. Echipamente pentru centrale termice, electrice si nucleare				
STATIE INCARCAT BICICLETE			Codul de clasificare: 2.1.16.5 Data dării în folosință: August 2021 Data amortizării complete: August 2029 Norma amortizare: 12,50 % Amortizare lunară: 0, 00 Val amortizată cumulată: 0, 00 Val amortizată rămasă: 21.478, 77 Domeniu: PRIVAT				
Gestiunea: SMIS 122710							
Magazia: MF SMIS 122710 Grupa 2.1							
Nr. inventar de la număr la număr	Documentul (data, felul, numărul)	Operațiile care privesc mișcarea, creșterea sau diminuarea valorii mijlocului fix	Număr bucăți	Debit	Credit	Sold	Sold cont 105 "Rezerve din reevaluare"
122710012	12/08/21, NIR, 12271001	Nota de receptie	1	21.478,77	0,00	21.478,77	0,00

Director
Olimpia Moigrađan

Responsabil financiar
Nicoleta Petrule

Denumirea	Fișa mijlocului fix		Categoria: Aparataje pentru statii electrice si posturi de transformare. Echipamente pentru centrale termice, electrice si nucleare				
STATIE INCARCAT BICICLETE			Codul de clasificare: 2.1.16.5 Data dării în folosință: August 2021 Data amortizării complete: August 2029 Norma amortizare: 12,50 % Amortizare lunară: 0, 00 Val amortizată cumulată: 0, 00 Val amortizată rămasă: 21.478, 77 Domeniu: PRIVAT				
Gestiunea: SMIS 122710							
Magazia: MF SMIS 122710 Grupa 2.1							
Nr. inventar de la număr la număr	Documentul (data, felul, numărul)	Operațiile care privesc mișcarea, creșterea sau diminuarea valorii mijlocului fix	Număr bucăți	Debit	Credit	Sold	Sold cont 105 "Rezerve din reevaluare"
122710013	12/08/21, NIR, 12271001	Nota de receptie	1	21.478,77	0,00	21.478,77	0,00

Director
Olimpia Moigradan

Responsabil financiar
Nicoleta Petrule

Denumirea	Fișa mijlocului fix		Categoriza: Aparataje pentru statii electrice si posturi de transformare. Echipamente pentru centrale termice, electrice si nucleare				
STATIE INCARCAT BICICLETE			Codul de clasificare: 2.1.16.5 Data dării în folosință: August 2021 Data amortizării complete: August 2029 Norma amortizare: 12,50 % Amortizare lunară: 0, 00 Val amortizată cumulată: 0, 00 Val amortizată rămasă: 21.478, 77 Domeniu: PRIVAT				
Gestiunea: SMIS 122710							
Magazia: MF SMIS 122710 Grupa 2.1							
Nr. inventar de la număr la număr	Documentul (data, felul, numărul)	Operațiile care privesc mișcarea, creșterea sau diminuarea valorii mijlocului fix	Număr bucăți	Debit	Credit	Sold	Sold cont 105 "Rezerve din reevaluare"
122710014	12/08/21, NIR, 12271001	Nota de receptie	1	21.478,77	0,00	21.478,77	0,00

Director
Olimpia Moigradan

Responsabil financiar
Nicoleta Petrule