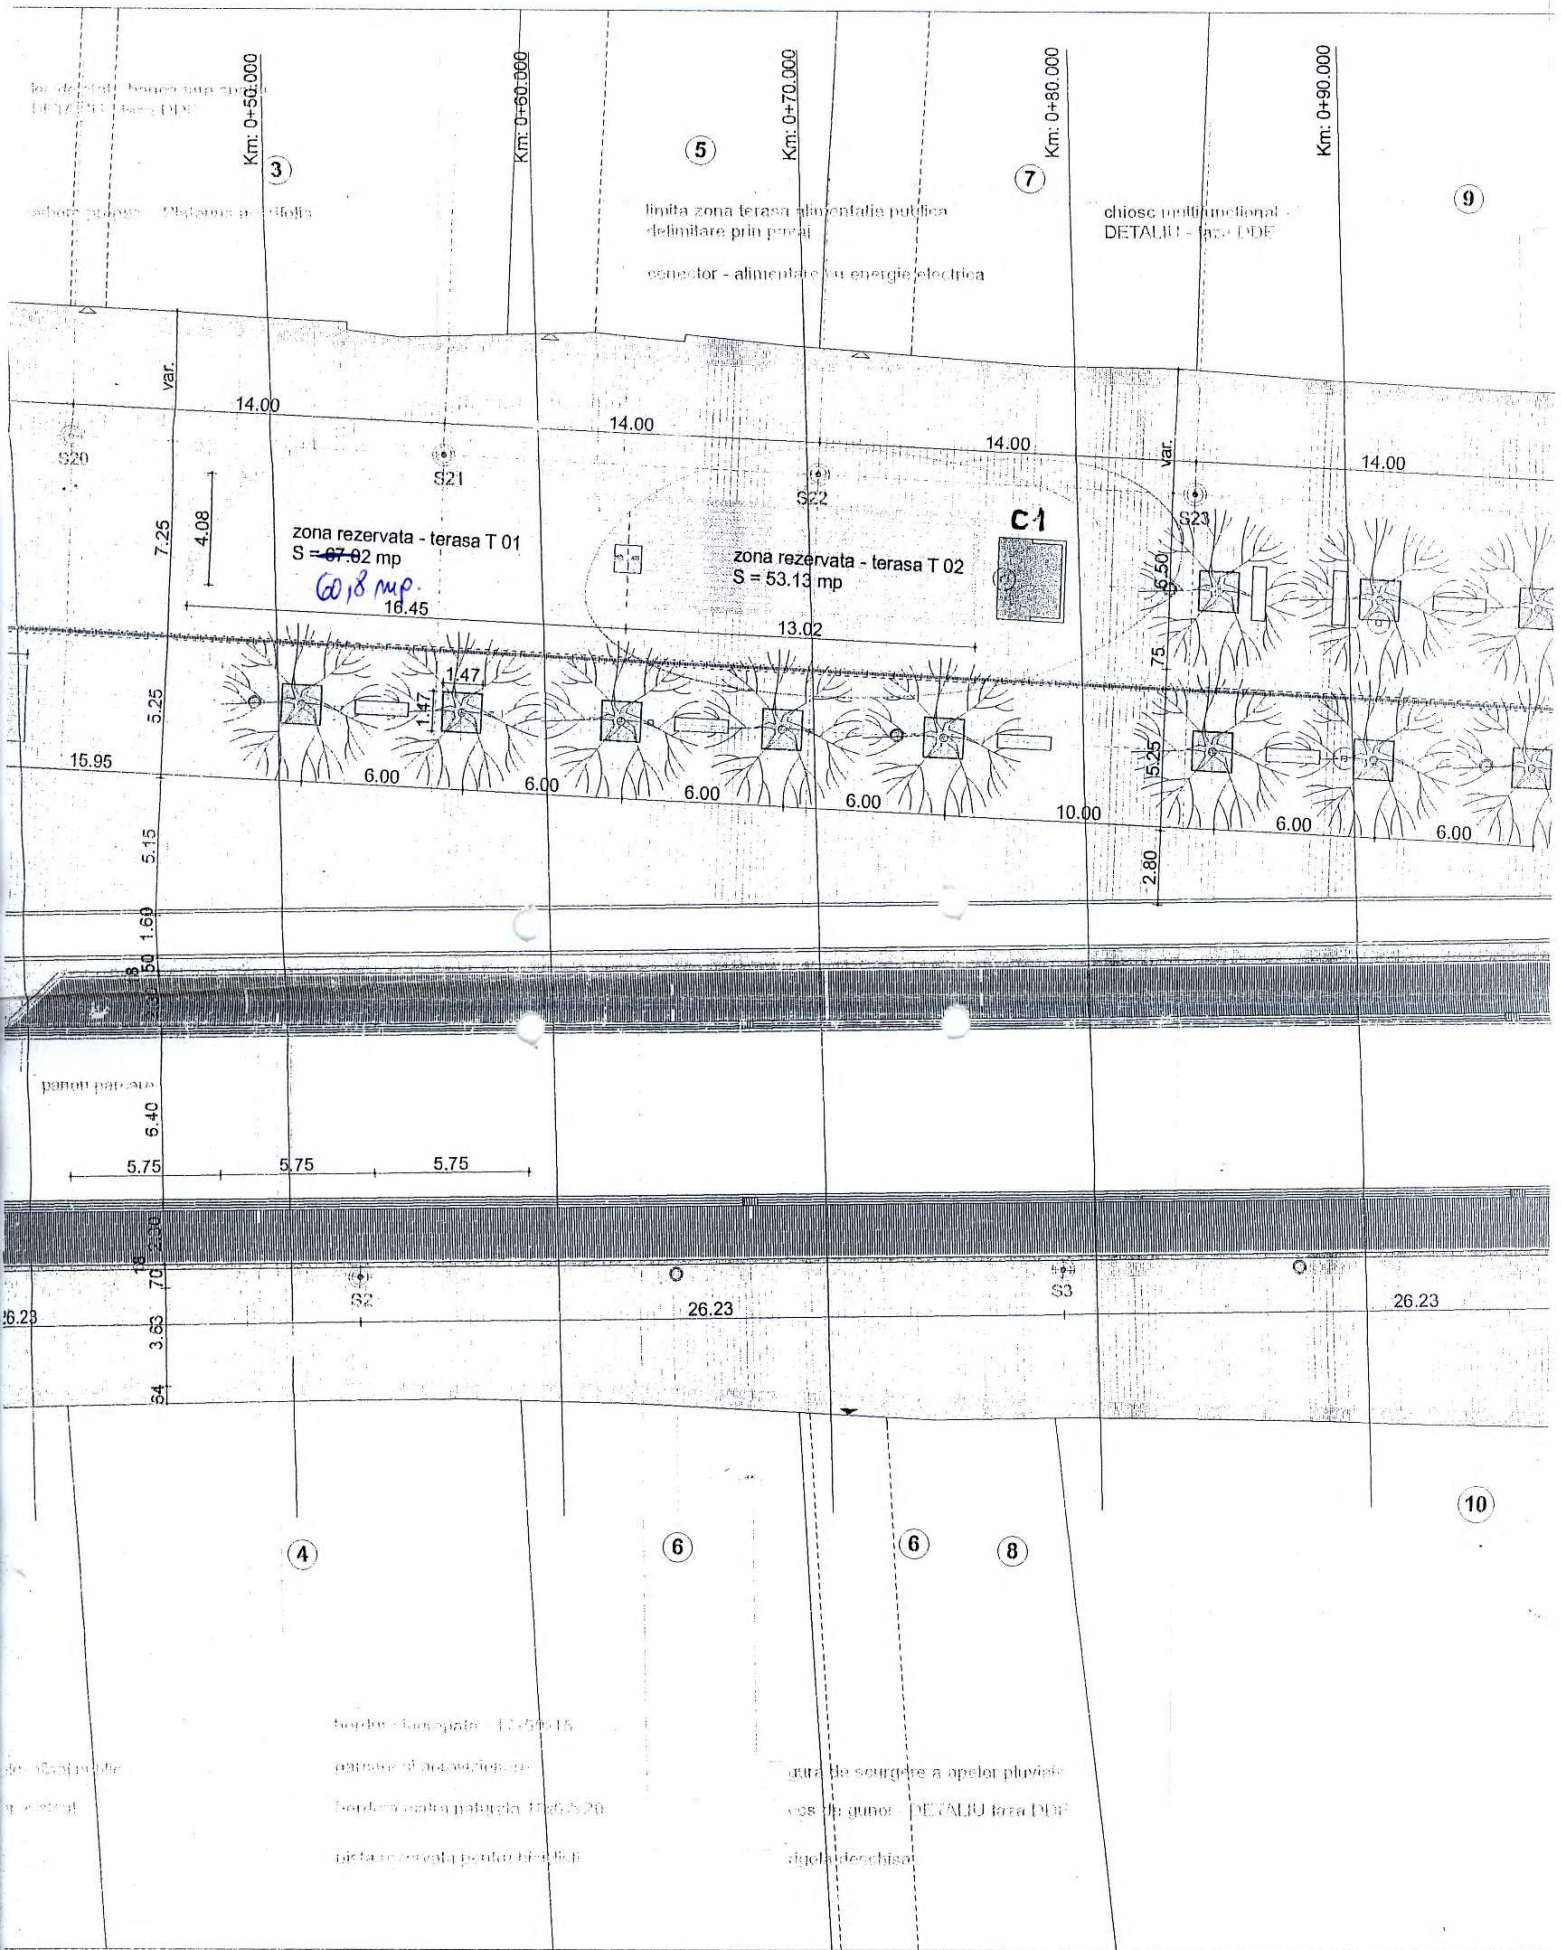
Km: 0+50.000
Km: 0+60.000
Km: 0+70.000
Km: 0+80.000
Km: 0+90.000
3
5
7
9
limita zona terasa alimentatie publica
delimitare prin parapet
conector - alimentare cu energie electrica
chiosc multifunctional -
DETALIU - faza DDE
var.
14.00
14.00
14.00
var.
14.00
S20
S21
S22
S23
C1
4.08
7.25
zona rezervata - terasa T 01
S = ~~67.02~~ mp
60,18 mp.
16.45
zona rezervata - terasa T 02
S = 53.13 mp
13.02
1.47
1.47
5.25
15.95
6.00
6.00
6.00
6.00
10.00
6.00
6.00
5.50
.75
5.25
2.80
5.15
1.60
panou parcare
6.40
5.75
5.75
5.75
S2
S3
26.23
26.23
3.65
4
6
6
8
10