(2)

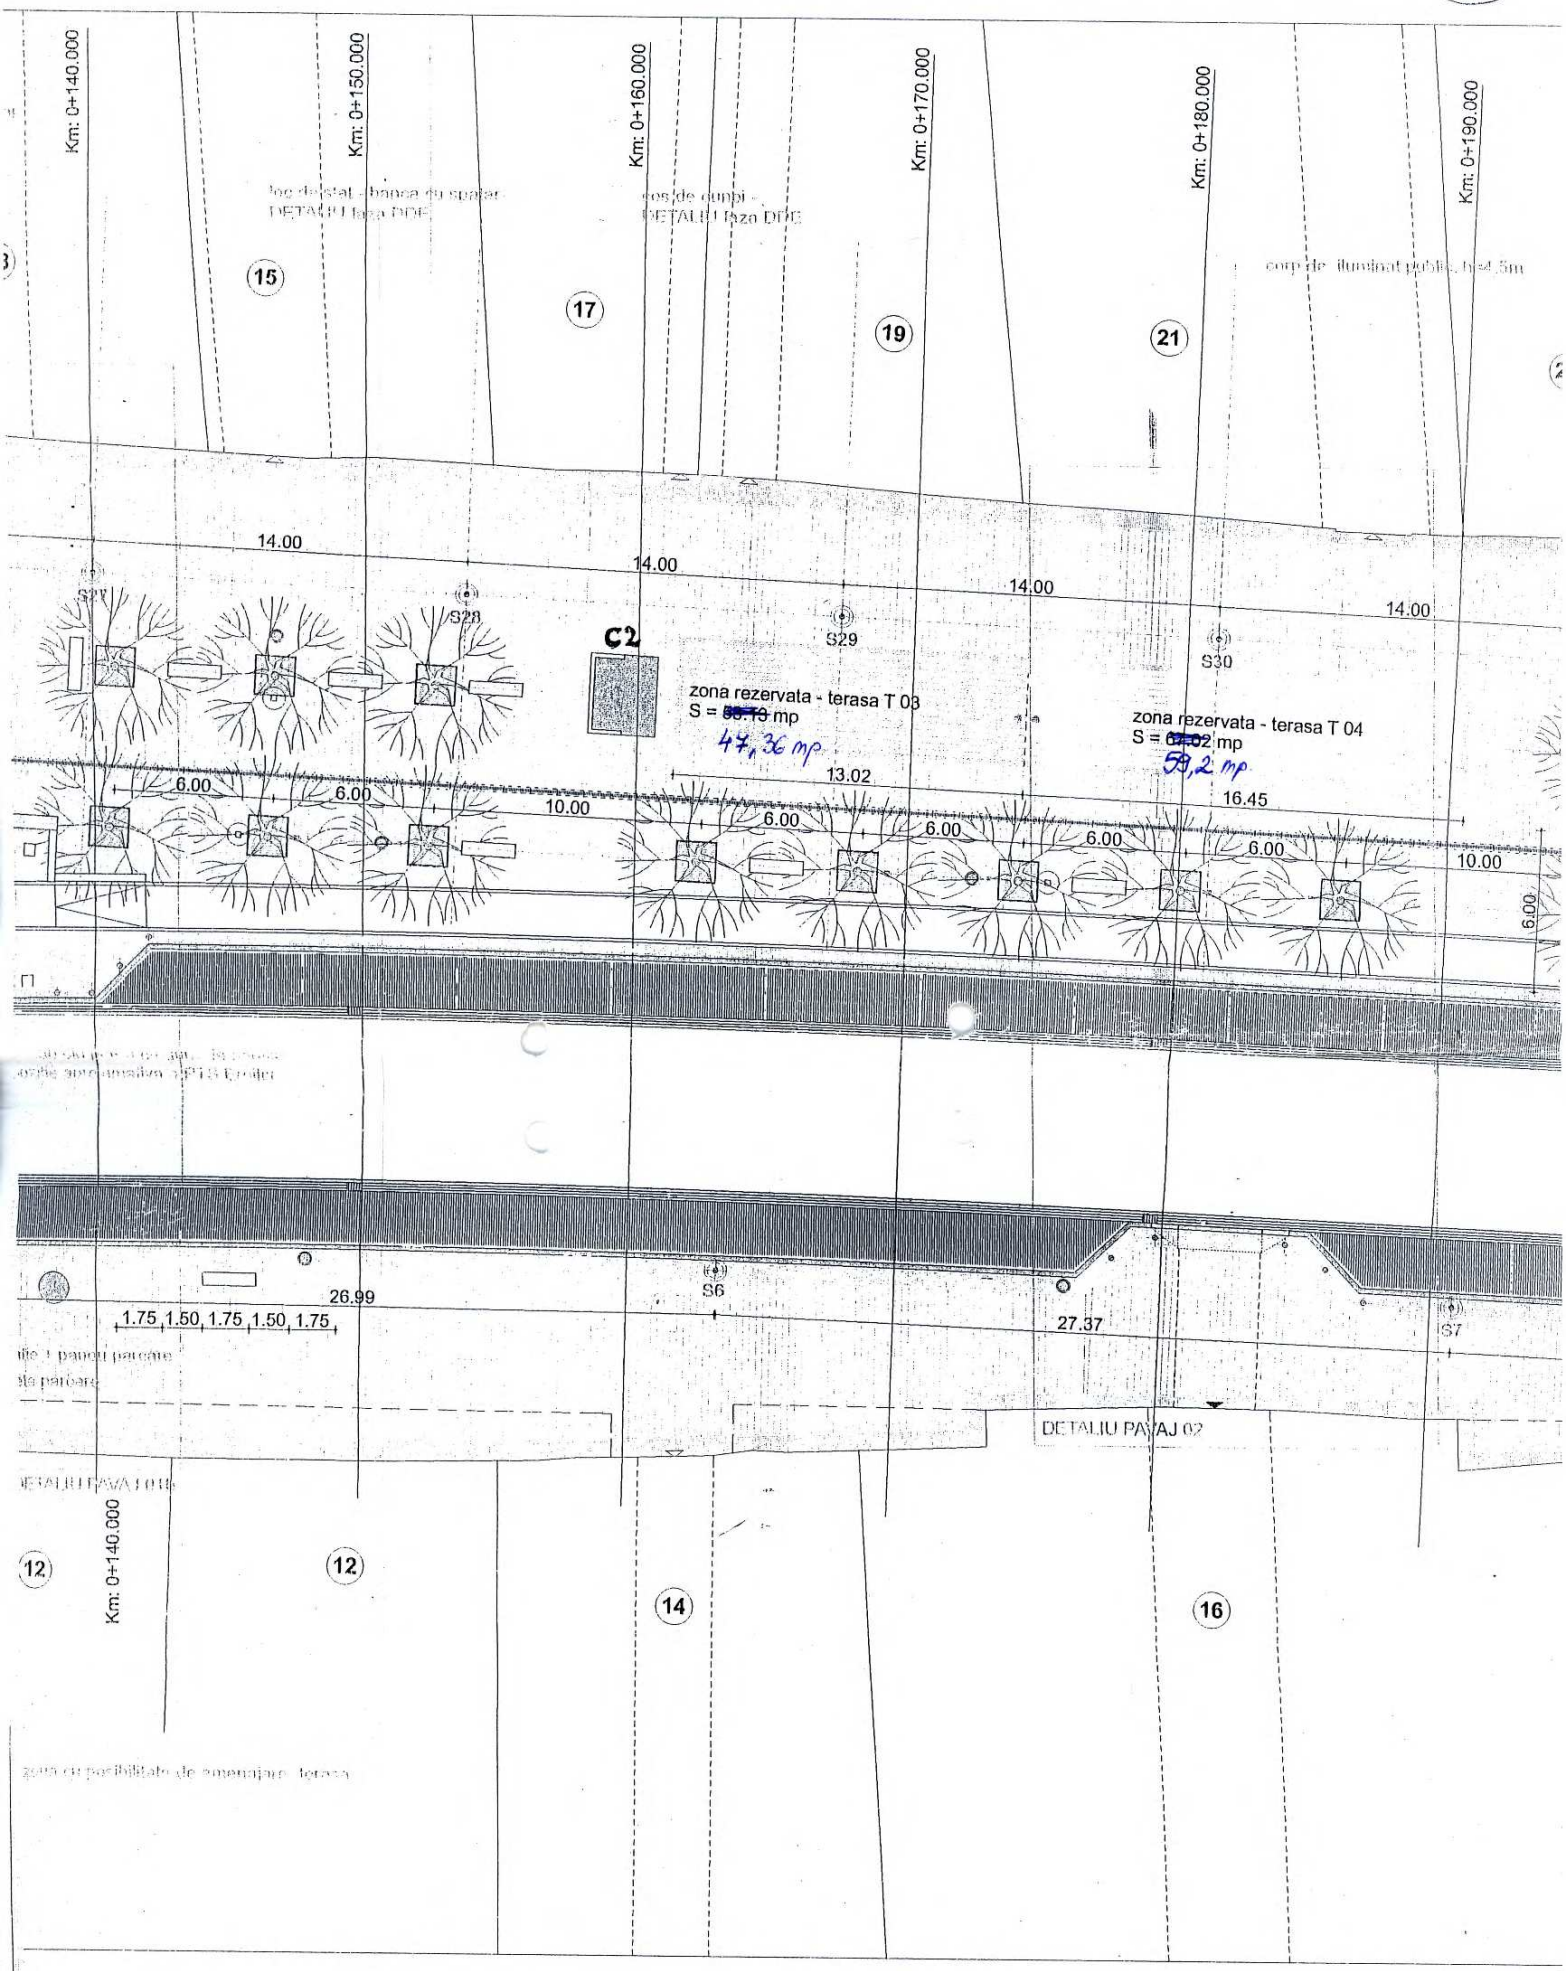
Km: 0+140.000
Km: 0+150.000
Km: 0+160.000
Km: 0+170.000
Km: 0+180.000
Km: 0+190.000
15
17
19
21
14.00
14.00
14.00
14.00
S27
S28
S29
S30
C2
zona rezervata - terasa T 03
S = 47,36 mp
zona rezervata - terasa T 04
S = 58,2 mp
6.00
6.00
10.00
13.02
6.00
6.00
6.00
6.00
16.45
10.00
6.00
26.99
1.75 1.50 1.75 1.50 1.75
S6
27.37
S7
DETALIU PASAJ 02
12
12
14
16
Km: 0+140.000