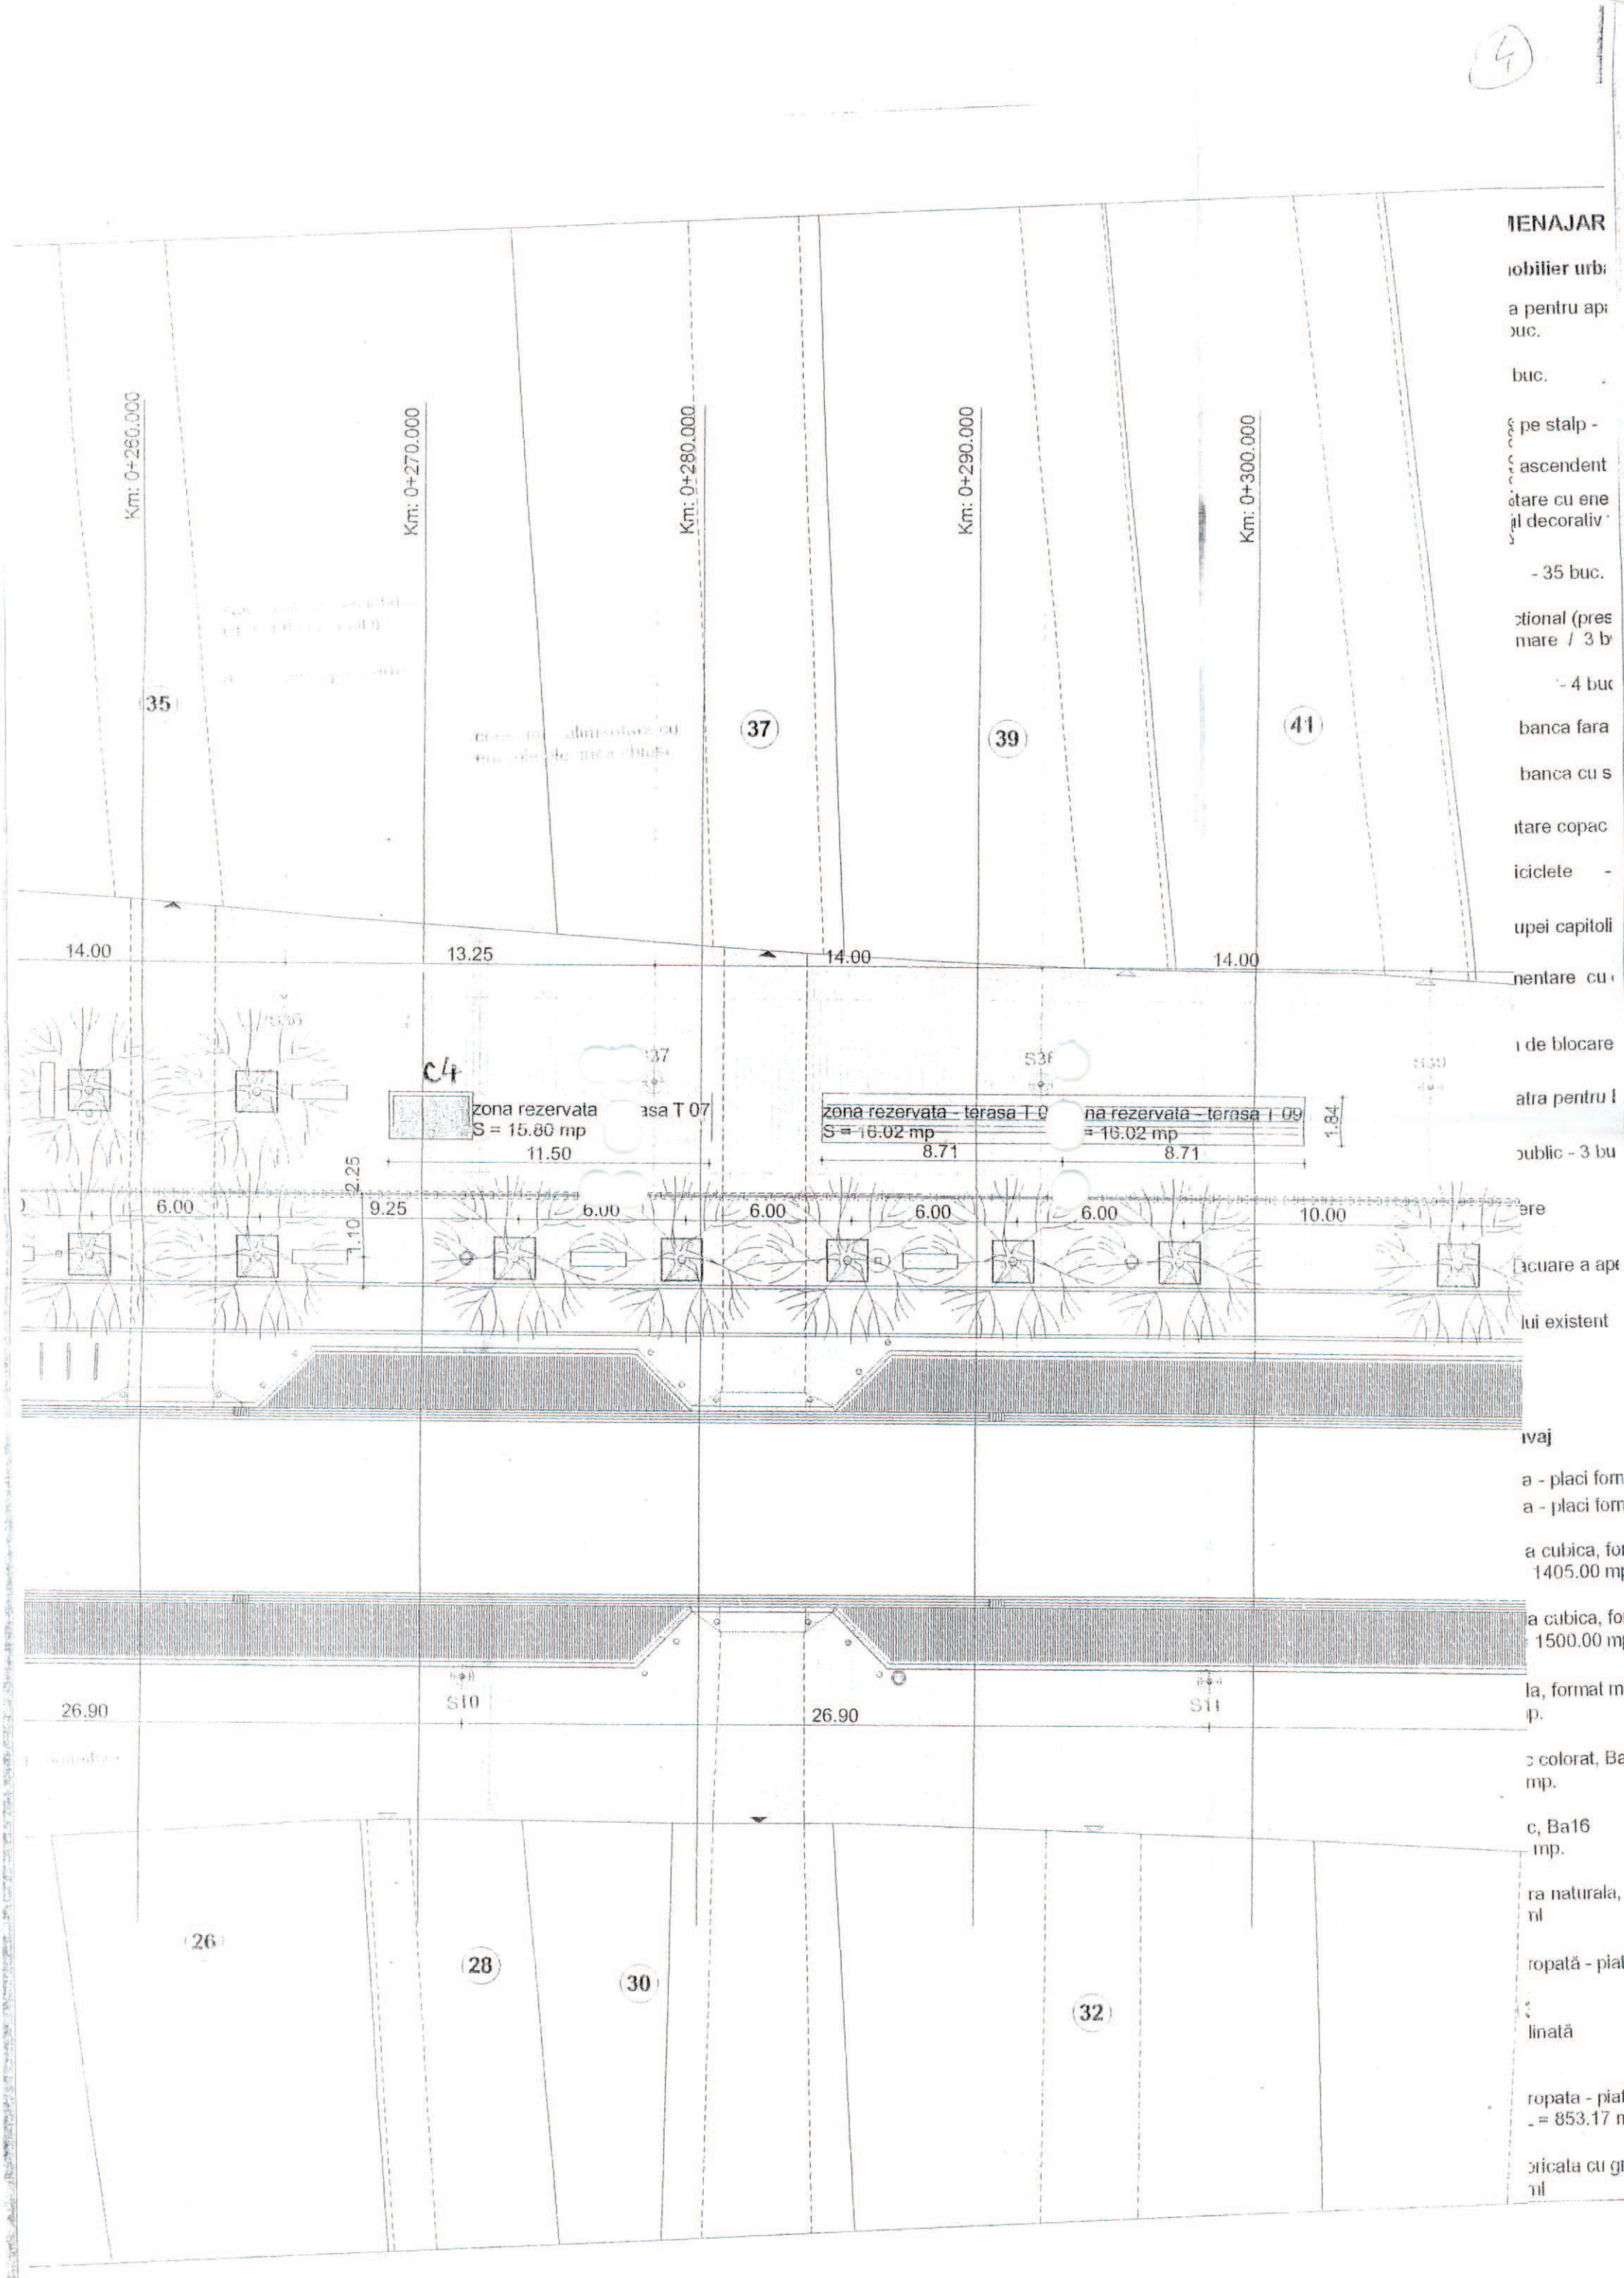

IENAJAR

iobilier urb

a pentru ap
buc.

buc.

pe stalp -

ascendent

ătare cu ene
il decorativ

- 35 buc.

ctional (pres
mare / 3 b

- 4 buc

banca fara

banca cu s

itare copac

iciclete -

upei capitoli

nentare cu

i de blocare

atra pentru l

ublic - 3 bu

ere

acuare a ap

lui existent

ivaj

a - placi form
a - placi form

a cubica, for
1405.00 m

a cubica, for
1500.00 m

la, format m
p.

c colorat, Ba
mp.

c, Ba16
mp.

ra naturala,
nl

ropată - piatr

linată

ropata - piatr
= 853.17 m

ricata cu gra
nl