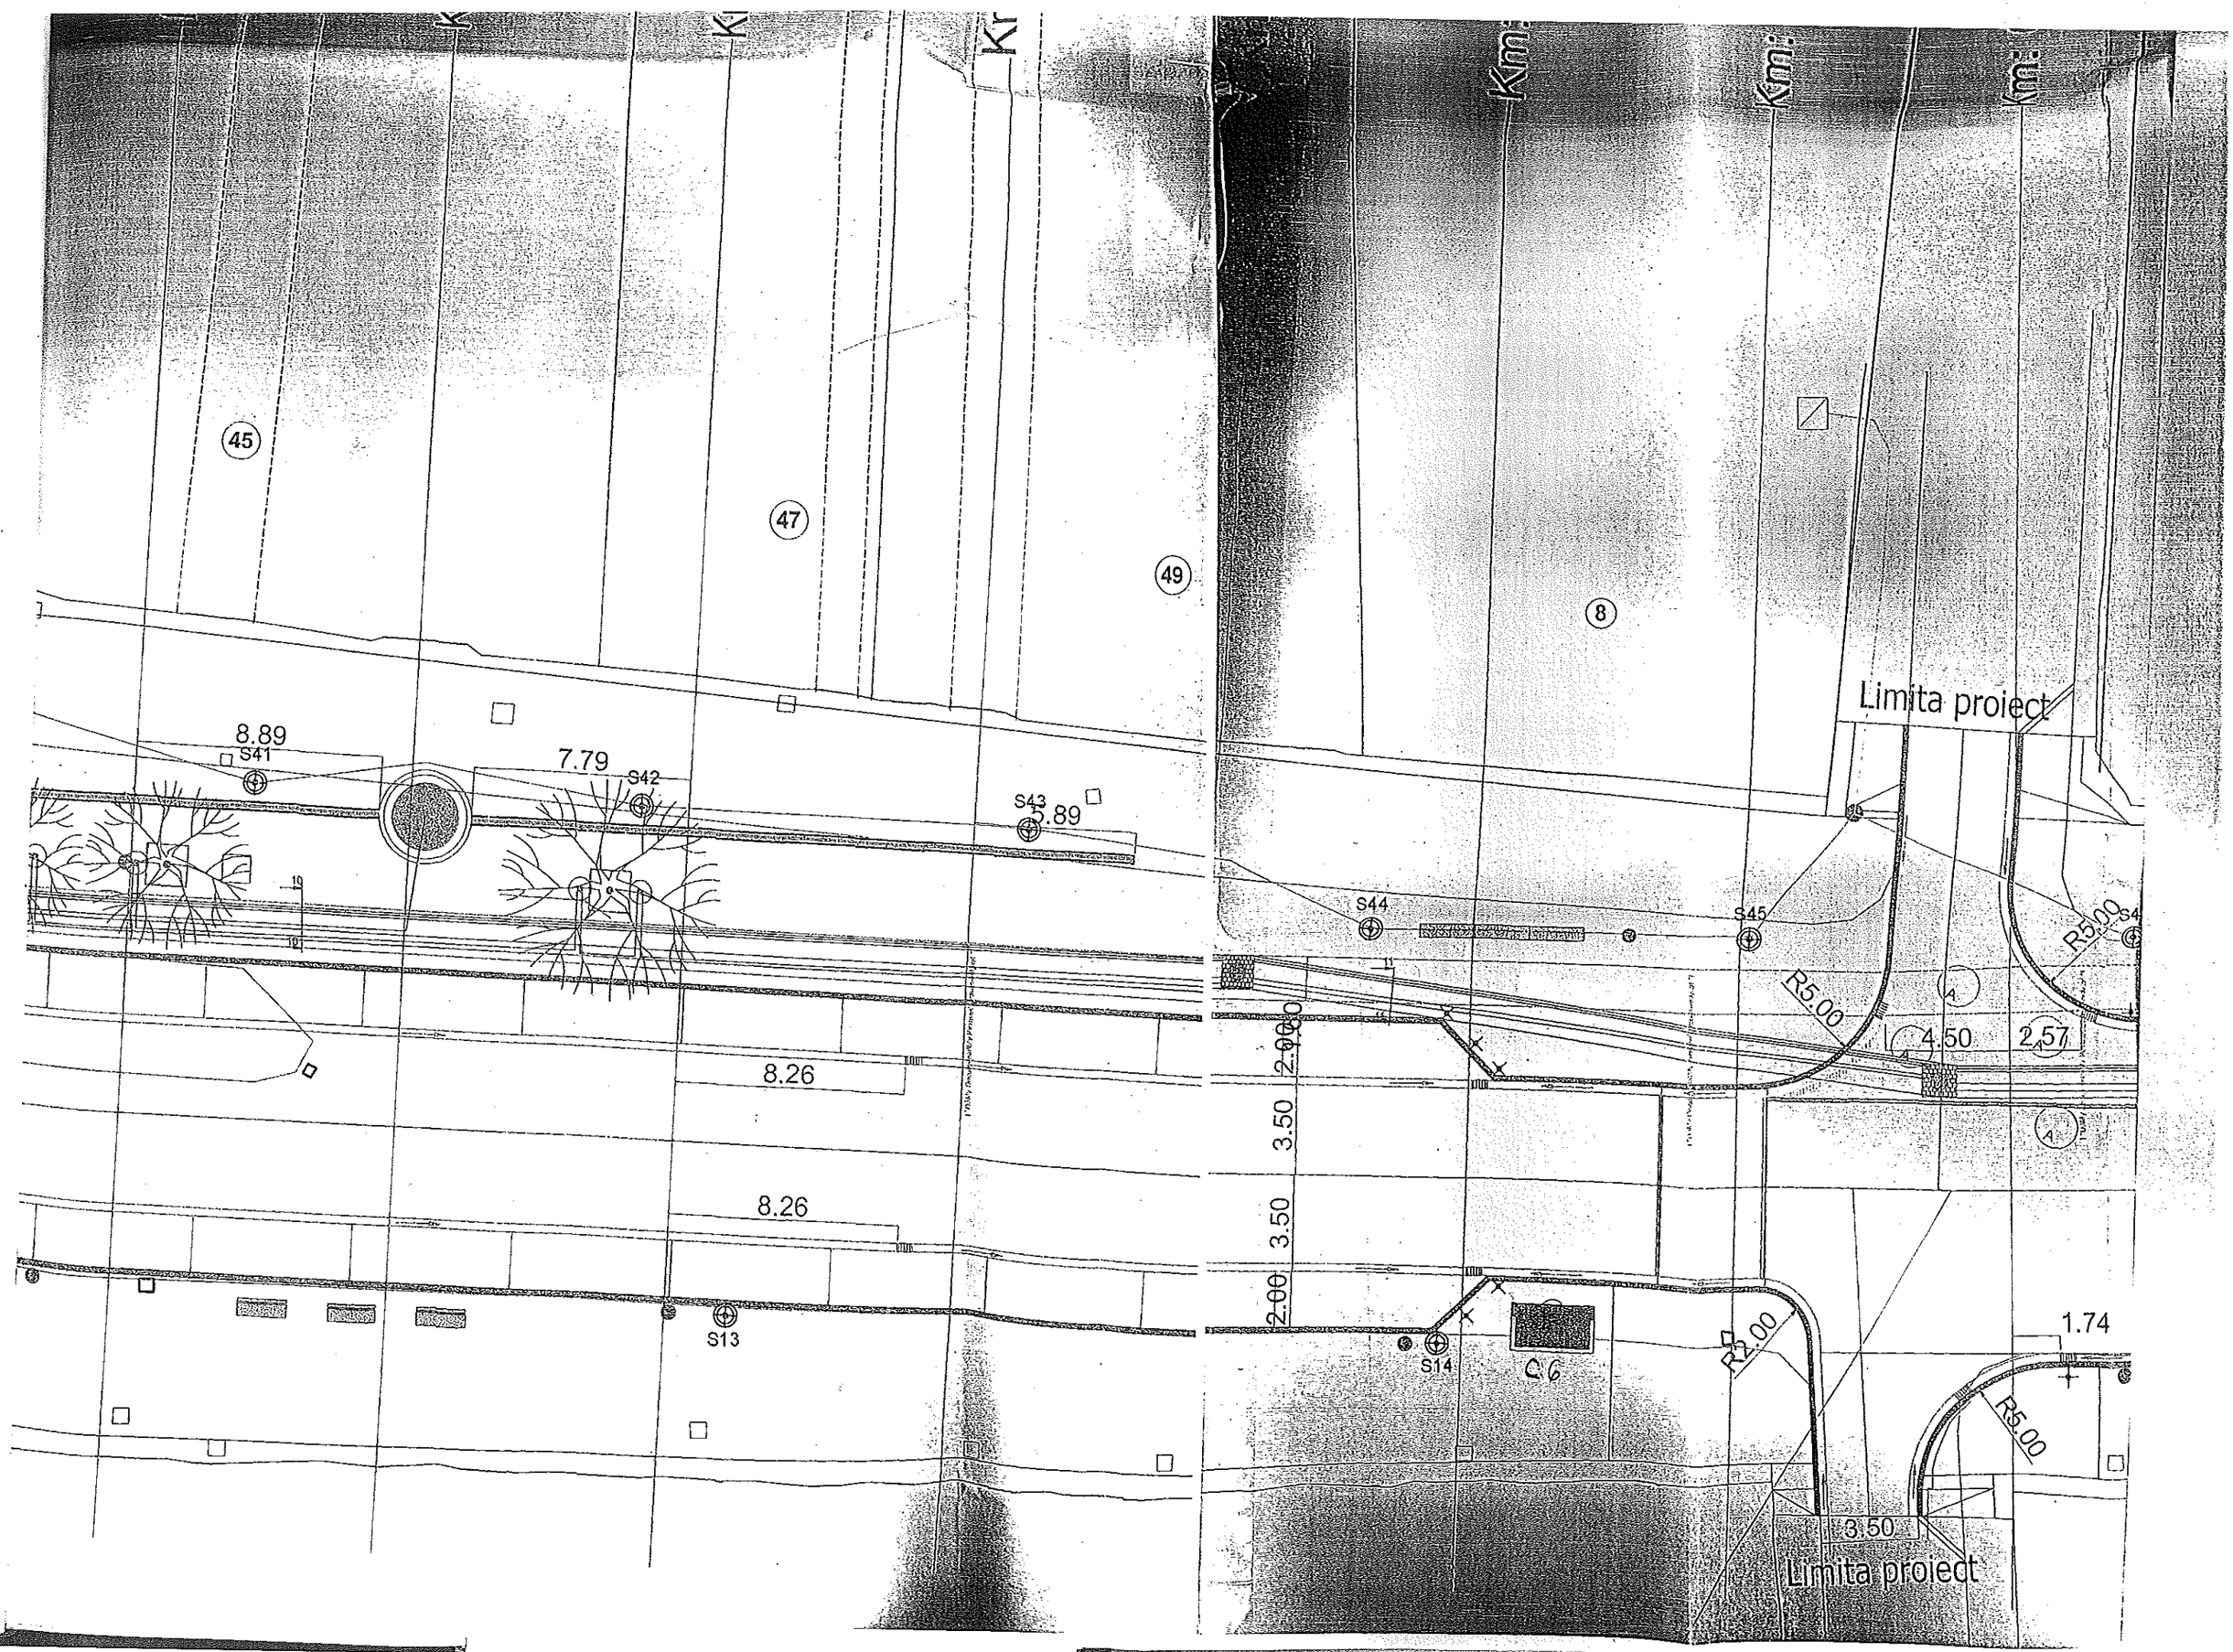
45
47
49
8
8.89
S41
7.79
S42
S43
8.89
8.26
8.26
S13
S44
S45
R5.00
R5.00
4.50
2.57
2.00
3.50
3.50
2.00
S14
C6
R2.00
1.74
R5.00
3.50
Limita proiect
Limita proiect