



Pozitie	No. parțiale	Coordonate punct de cotitură	

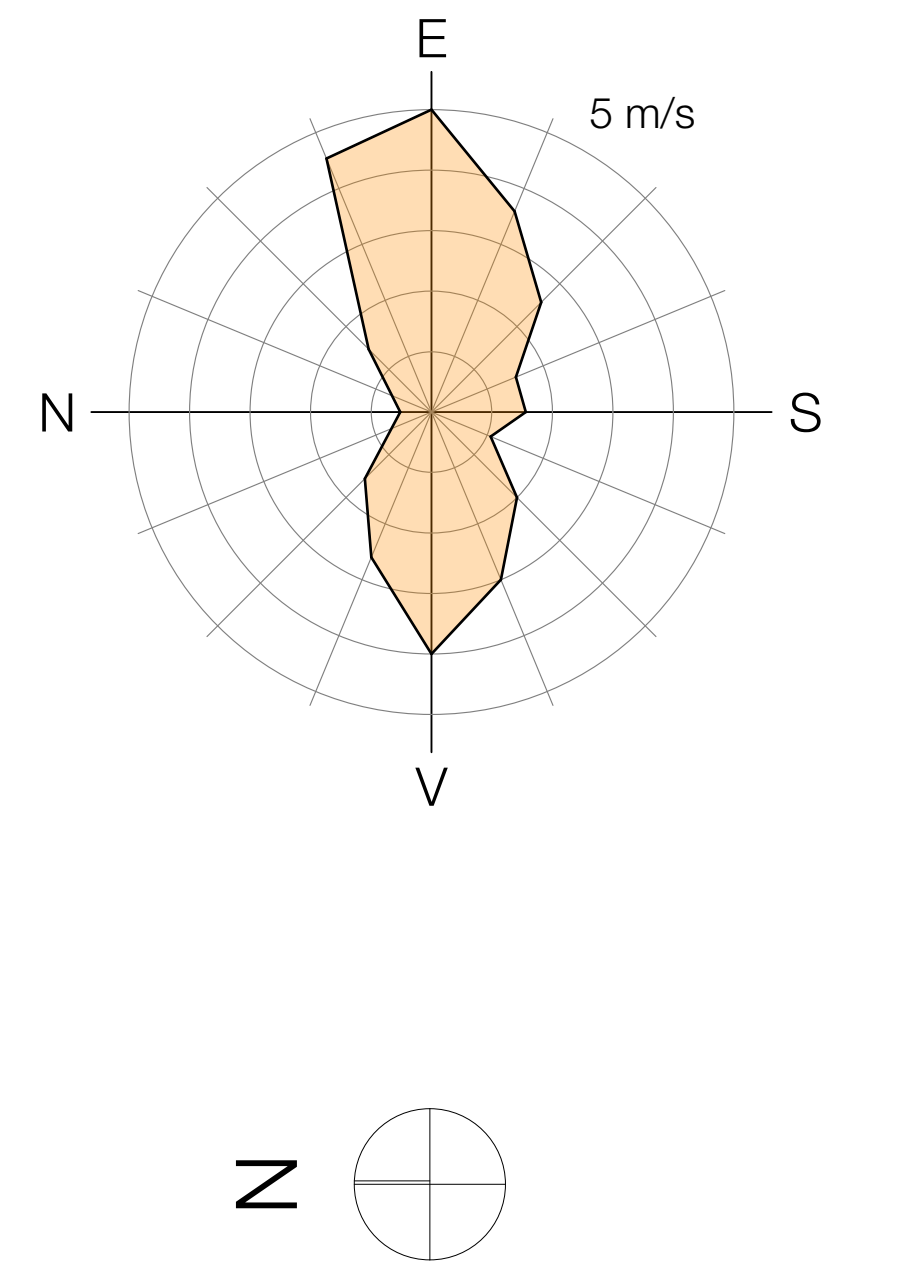

Legendă

- Limită zonă studiată
- Limită zonă reglementată
- Limită UTR
- Parcele din cadastru
- Construcții învecinate existente
- Parcele aflate în proprietatea Municipiului
- Parcele proprietăți private
- UTR

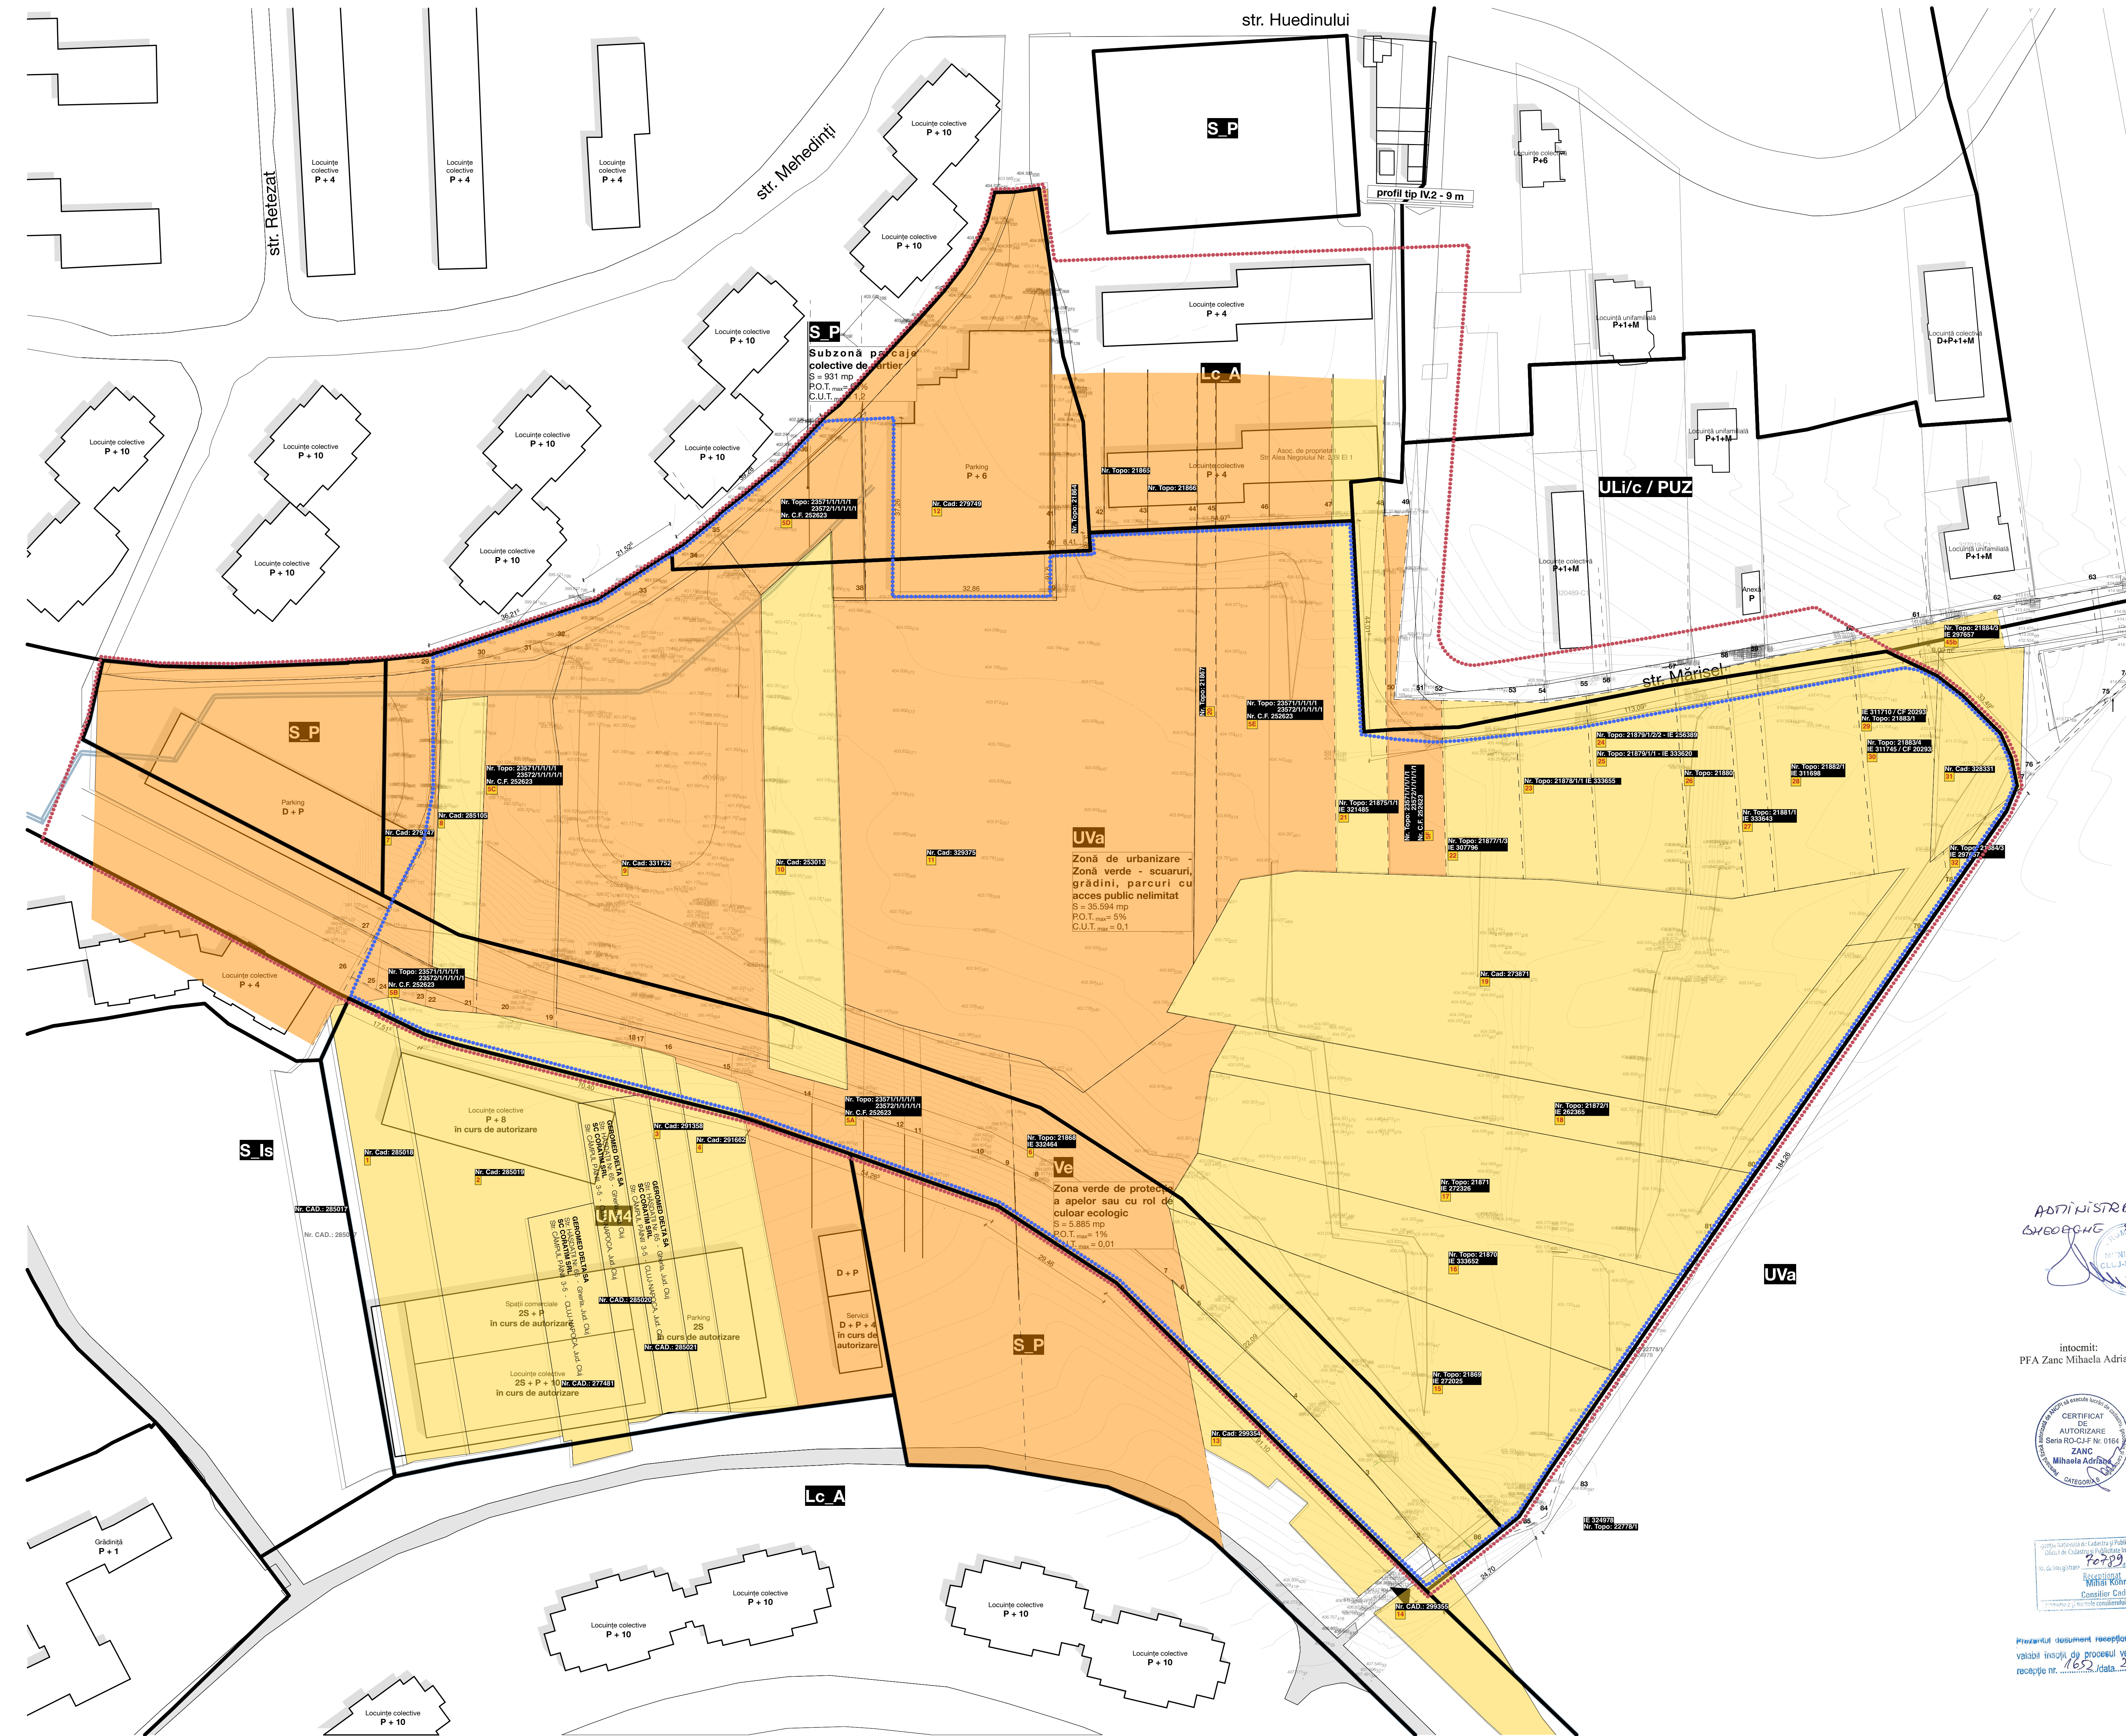


ADMINISTRAȚIA PUBLICĂ

intocmit:
PFA Zanc Mihaela Adriana

CERTIFICAT
DE
AUTORIZARE
Sens RO-CAP N. 0164
ZANC
Mihaela Adriana


Arhi BOX
arhitectura urbanism design

Napotech
PROIECT

Beneficiar:
Municipiul Cluj-Napoca

Denumire proiect:
REABILITARE BAZĂ SPORTIVĂ
ȘI AMENAJARE PARC, ZONĂ
"LA TERENURI" CARTIER
MĂNĂȘTUR

Mun. Cluj-Napoca, Jud. Cluj, F.N.

Șef proiect: Arh. Anca Virginia
Coordonator proiect: Ing. Alexandru Simu
Proiectat: Arh. Adrian Florin Pop
Arh. Calin Lada

Desenat: Stat. Arh. Anca Andone
Proiect nr.: 219/2019
Faza: P.U.Z.
Scara: 1:500

Denumire planșă:
PROPIETATEA ASUPRA
TERENURILOR

Planșă nr.: UB

Data: 04/09/2019