


LEGENDA

- acces principal imobil
- acces secundare - spatii alimentare publica - restaurant/cafenea
- arbori maturi
- cos de gunoi strada
- stilpi de iluminat public inalti
- corp de iluminat
- stilpi restrictiune acces auto
- jardiniere mobile
- banci str metalica si lemn - nefixate in pardosela

NOTA

- Nu se va instala platforma sau podium
- Nu se vor amplasa in spatiul public teighele de bar si frigider
- Umbrelele vor fi monocrome de culoare crem deschis sau alb fara inscrisuri si fara reclame
- Nu se fac imprejmurii si nu se amplaseaza ghivece (nici macar de plastic)

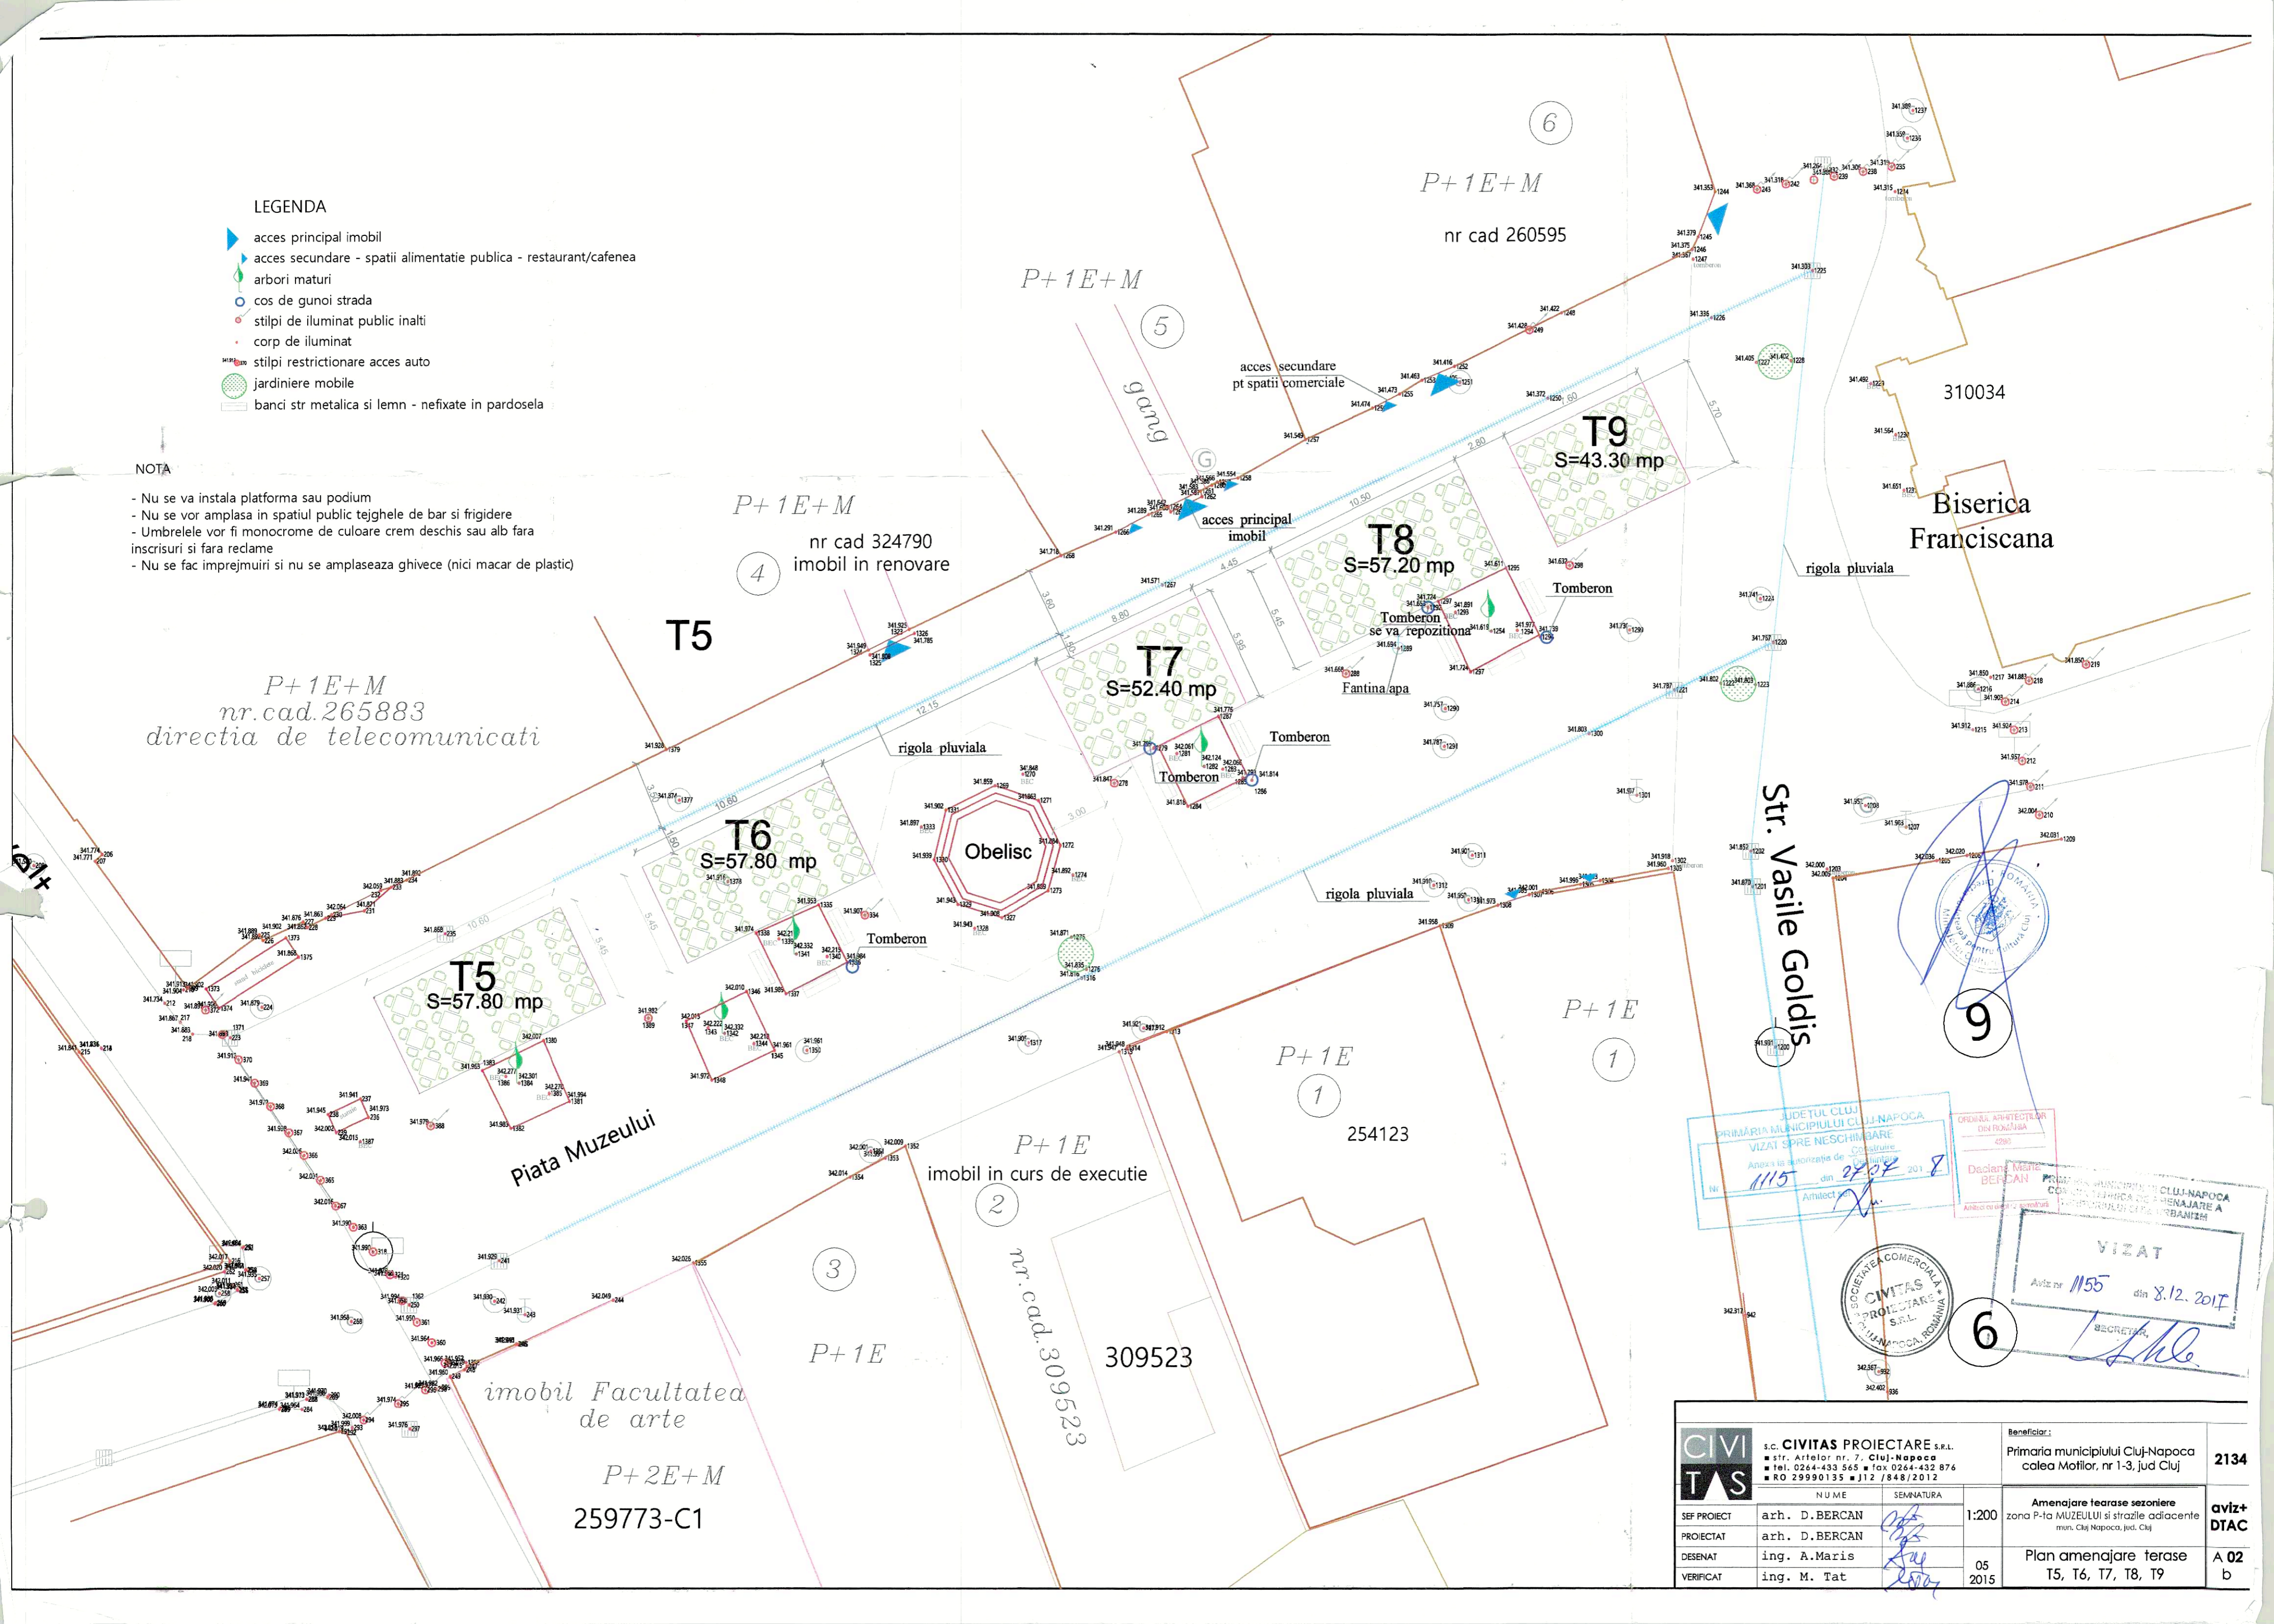

JUDEȚUL CLUJ  
 PRIMĂRIA MUNICIPIULUI CLUJ-NAPOCA  
 VIZAT SPRE NESCĂMBĂRE  
 Anexa la autorizație de Construcție  
 Nr. 1115 din 27.07.2017  
 Arhitect  
  
 ORDINE ARHITECTILOR DIN ROMÂNIA  
 4290  
 Dacian Măriaș BERCAN  
 PRIMĂRIA MUNICIPIULUI CLUJ-NAPOCA  
 COMISIA TEHNICĂ DE APROBAȚIE A PROIECTULUI DE PLANURILE DE CONSTRUCȚII  
 VIZAT  
 Aviz nr. 1155 din 8.12.2017  
 SECRETAR  
 L.M.C.

	s.c. CIVITAS PROIECTARE S.R.L. str. Artelor nr. 7, Cluj-Napoca tel. 0264-433 565 fax 0264-432 876 RO 29990135 J12 / 848 / 2012	Beneficiar:	Primăria municipiului Cluj-Napoca calea Motilor, nr 1-3, jud Cluj	2134
	N U M E SEMNATURA	1:200	Amenajare terase sezoniere zona P-ta MUZEULUI și străzile adiacente mun. Cluj Napoca, jud. Cluj	aviz+ DTAC
SEF PROIECT	arh. D.BERCAN	05 2015	Plan amenajare terase T5, T6, T7, T8, T9	A 02 b
PROIECTAT	arh. D.BERCAN			
DESENAT	ing. A.Maris			
VERIFICAT	ing. M. Tat			