


**LEGENDA**

ZONA STUDIATA

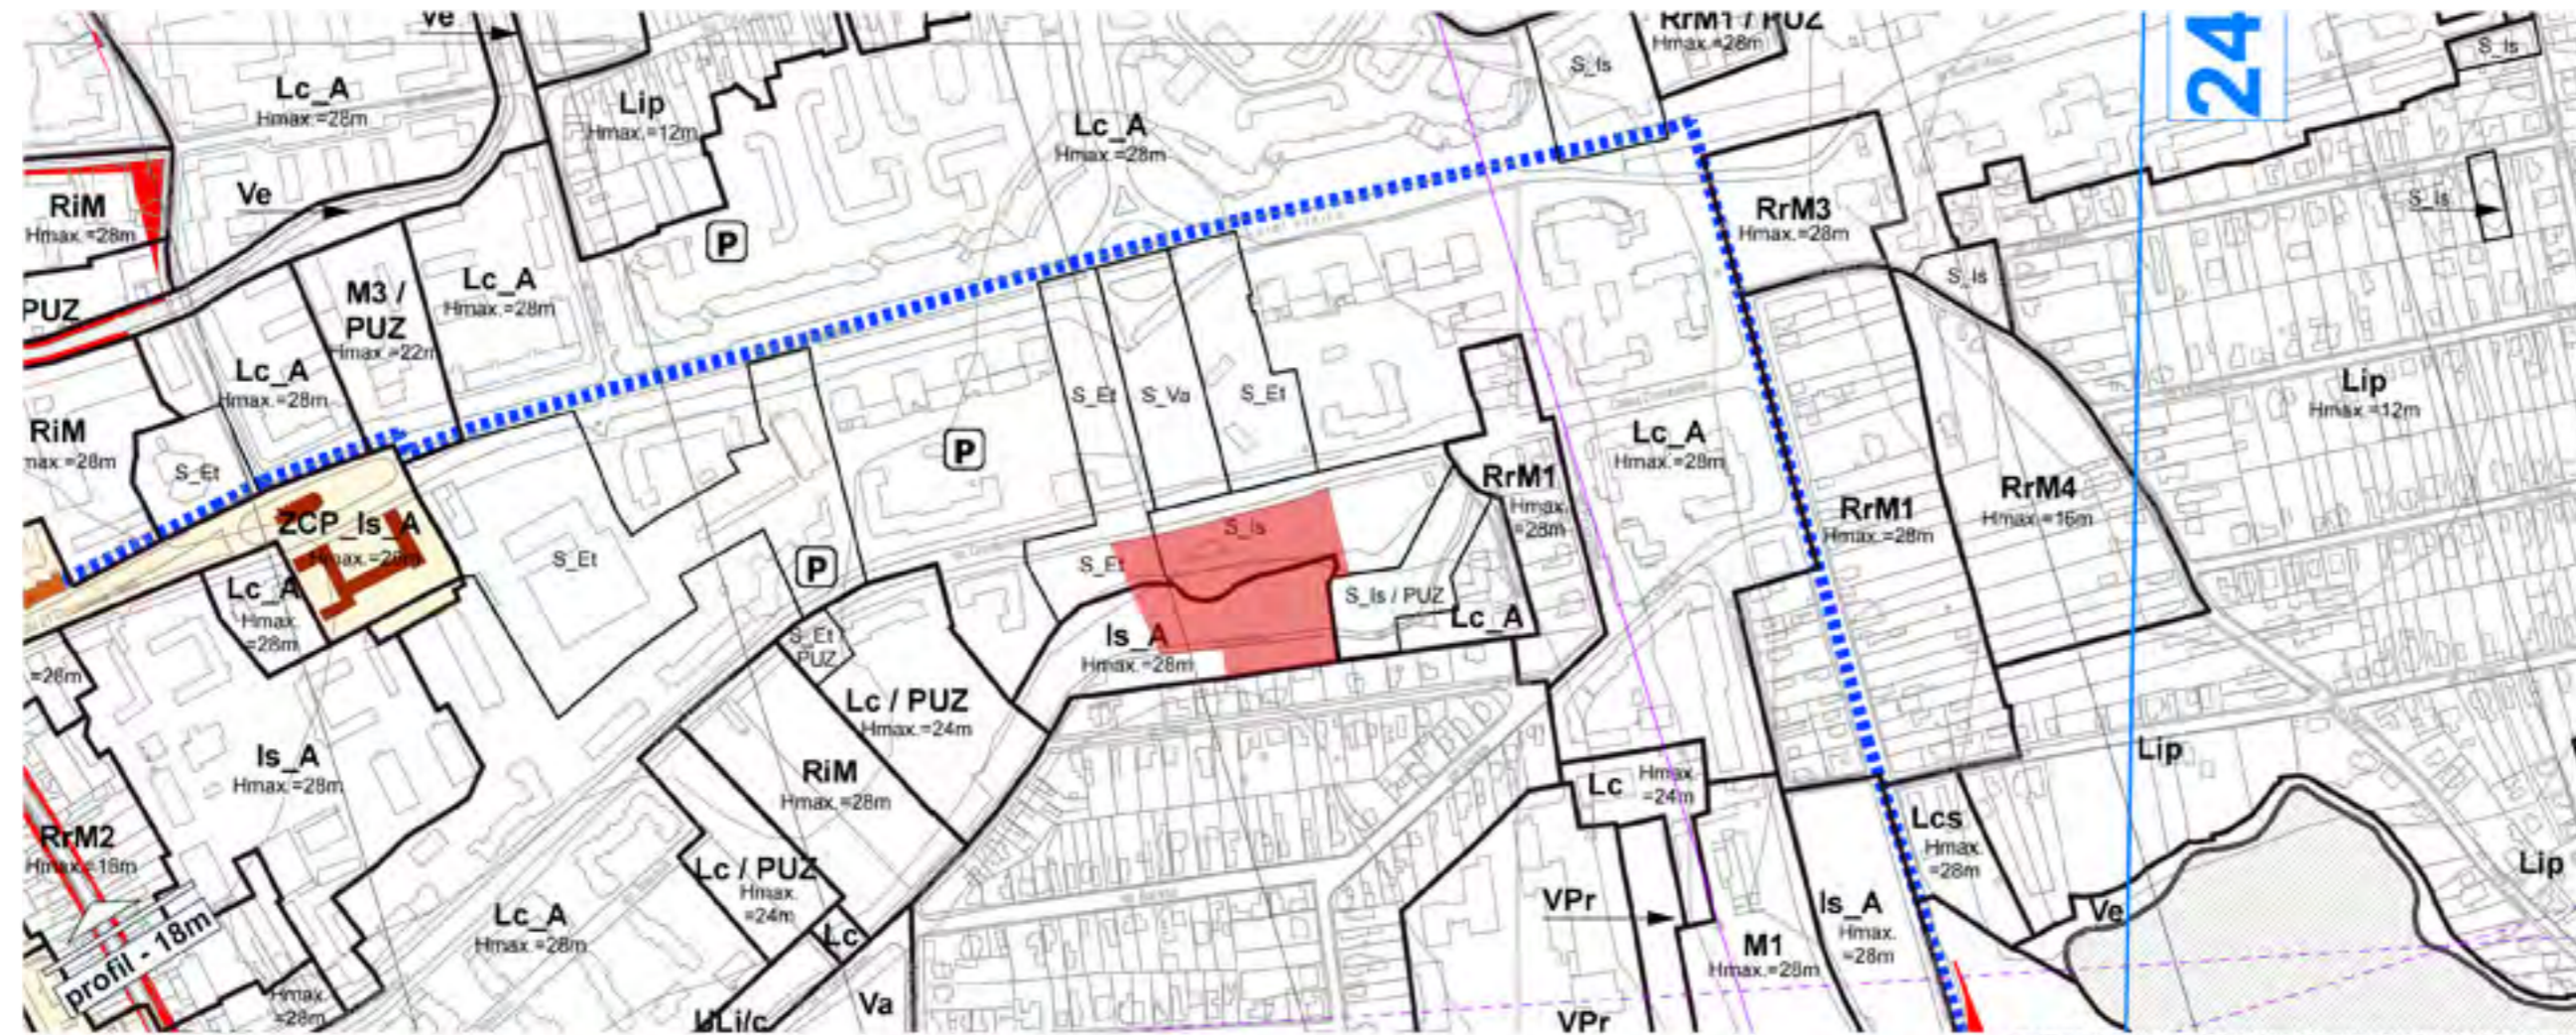

PLAN DE INCADRARE IN PUG MUNICIPIUL CLUJ-NAPOCA SC: 1/5000



PLAN DE INCADRARE IN HARTA MUNICIPIULUI SC: 1/2000



PLAN DE INCADRARE IN IMAGINE GOOGLE EARTH SC: 1/2000

PUZ | ARHITECTURA | PLA.01

ELABORARE PUZ pentru EXTINDERE, MODERNIZARE SI SUPRAETAJARE  
SEDIU CONSILIU JUDETEAN CLUJ

strada Calea Dorobanților, nr. 106, mun. Cluj-Napoca jud. Cluj Romania

CONSILIUL JUDETEAN CLUJ

PROIECTAT:  
STARH - ACD

PROIECTANT SPECIALITATE:  
MODstudio


ARHITECTURA:  
STARH - ACD  
SEF PROIECT:  
arh. FLORIAN STANCIU  
TNA  
1560

ZONA SUPRATERANA, RISC DE INCENDIU MIC  
GRAD DE REZISTENTA LA FOC II  
CLASA DE IMPORTANTA I

CATEGORIA DE IMPORTANTA "D"

COTA ± 0,00 ESTE RELATIVA LA COTA +355.87 A TERENULUI

	ELABORARE PUZ pentru EXTINDERE, MODERNIZARE SI SUPRAETAJARE SEDIU CONSILIU JUDETEAN CLUJ		A P	
	str. Calea Dorobanților, nr. 106, mun. Cluj-Napoca			
	Sef Proiect:	arh. FLORIAN STANCIU	Beneficiar: CONSILIUL JUDETEAN CLUJ	
	Proiectat:	arh. JULI STANCIU		
	Proiectat:	arh. C. GEORGESCU		
	Desenat:	arh. C. GEORGESCU		
	Desenat:	arh. C. MORARESCU		PLAN INCADRARE IN TERITORIUM
	Desenat:	arh. A. MORARESCU		Scara: 1:5000 1:2000
Specialist:	RUB arh. M. MICLAUS		FEB.'20	

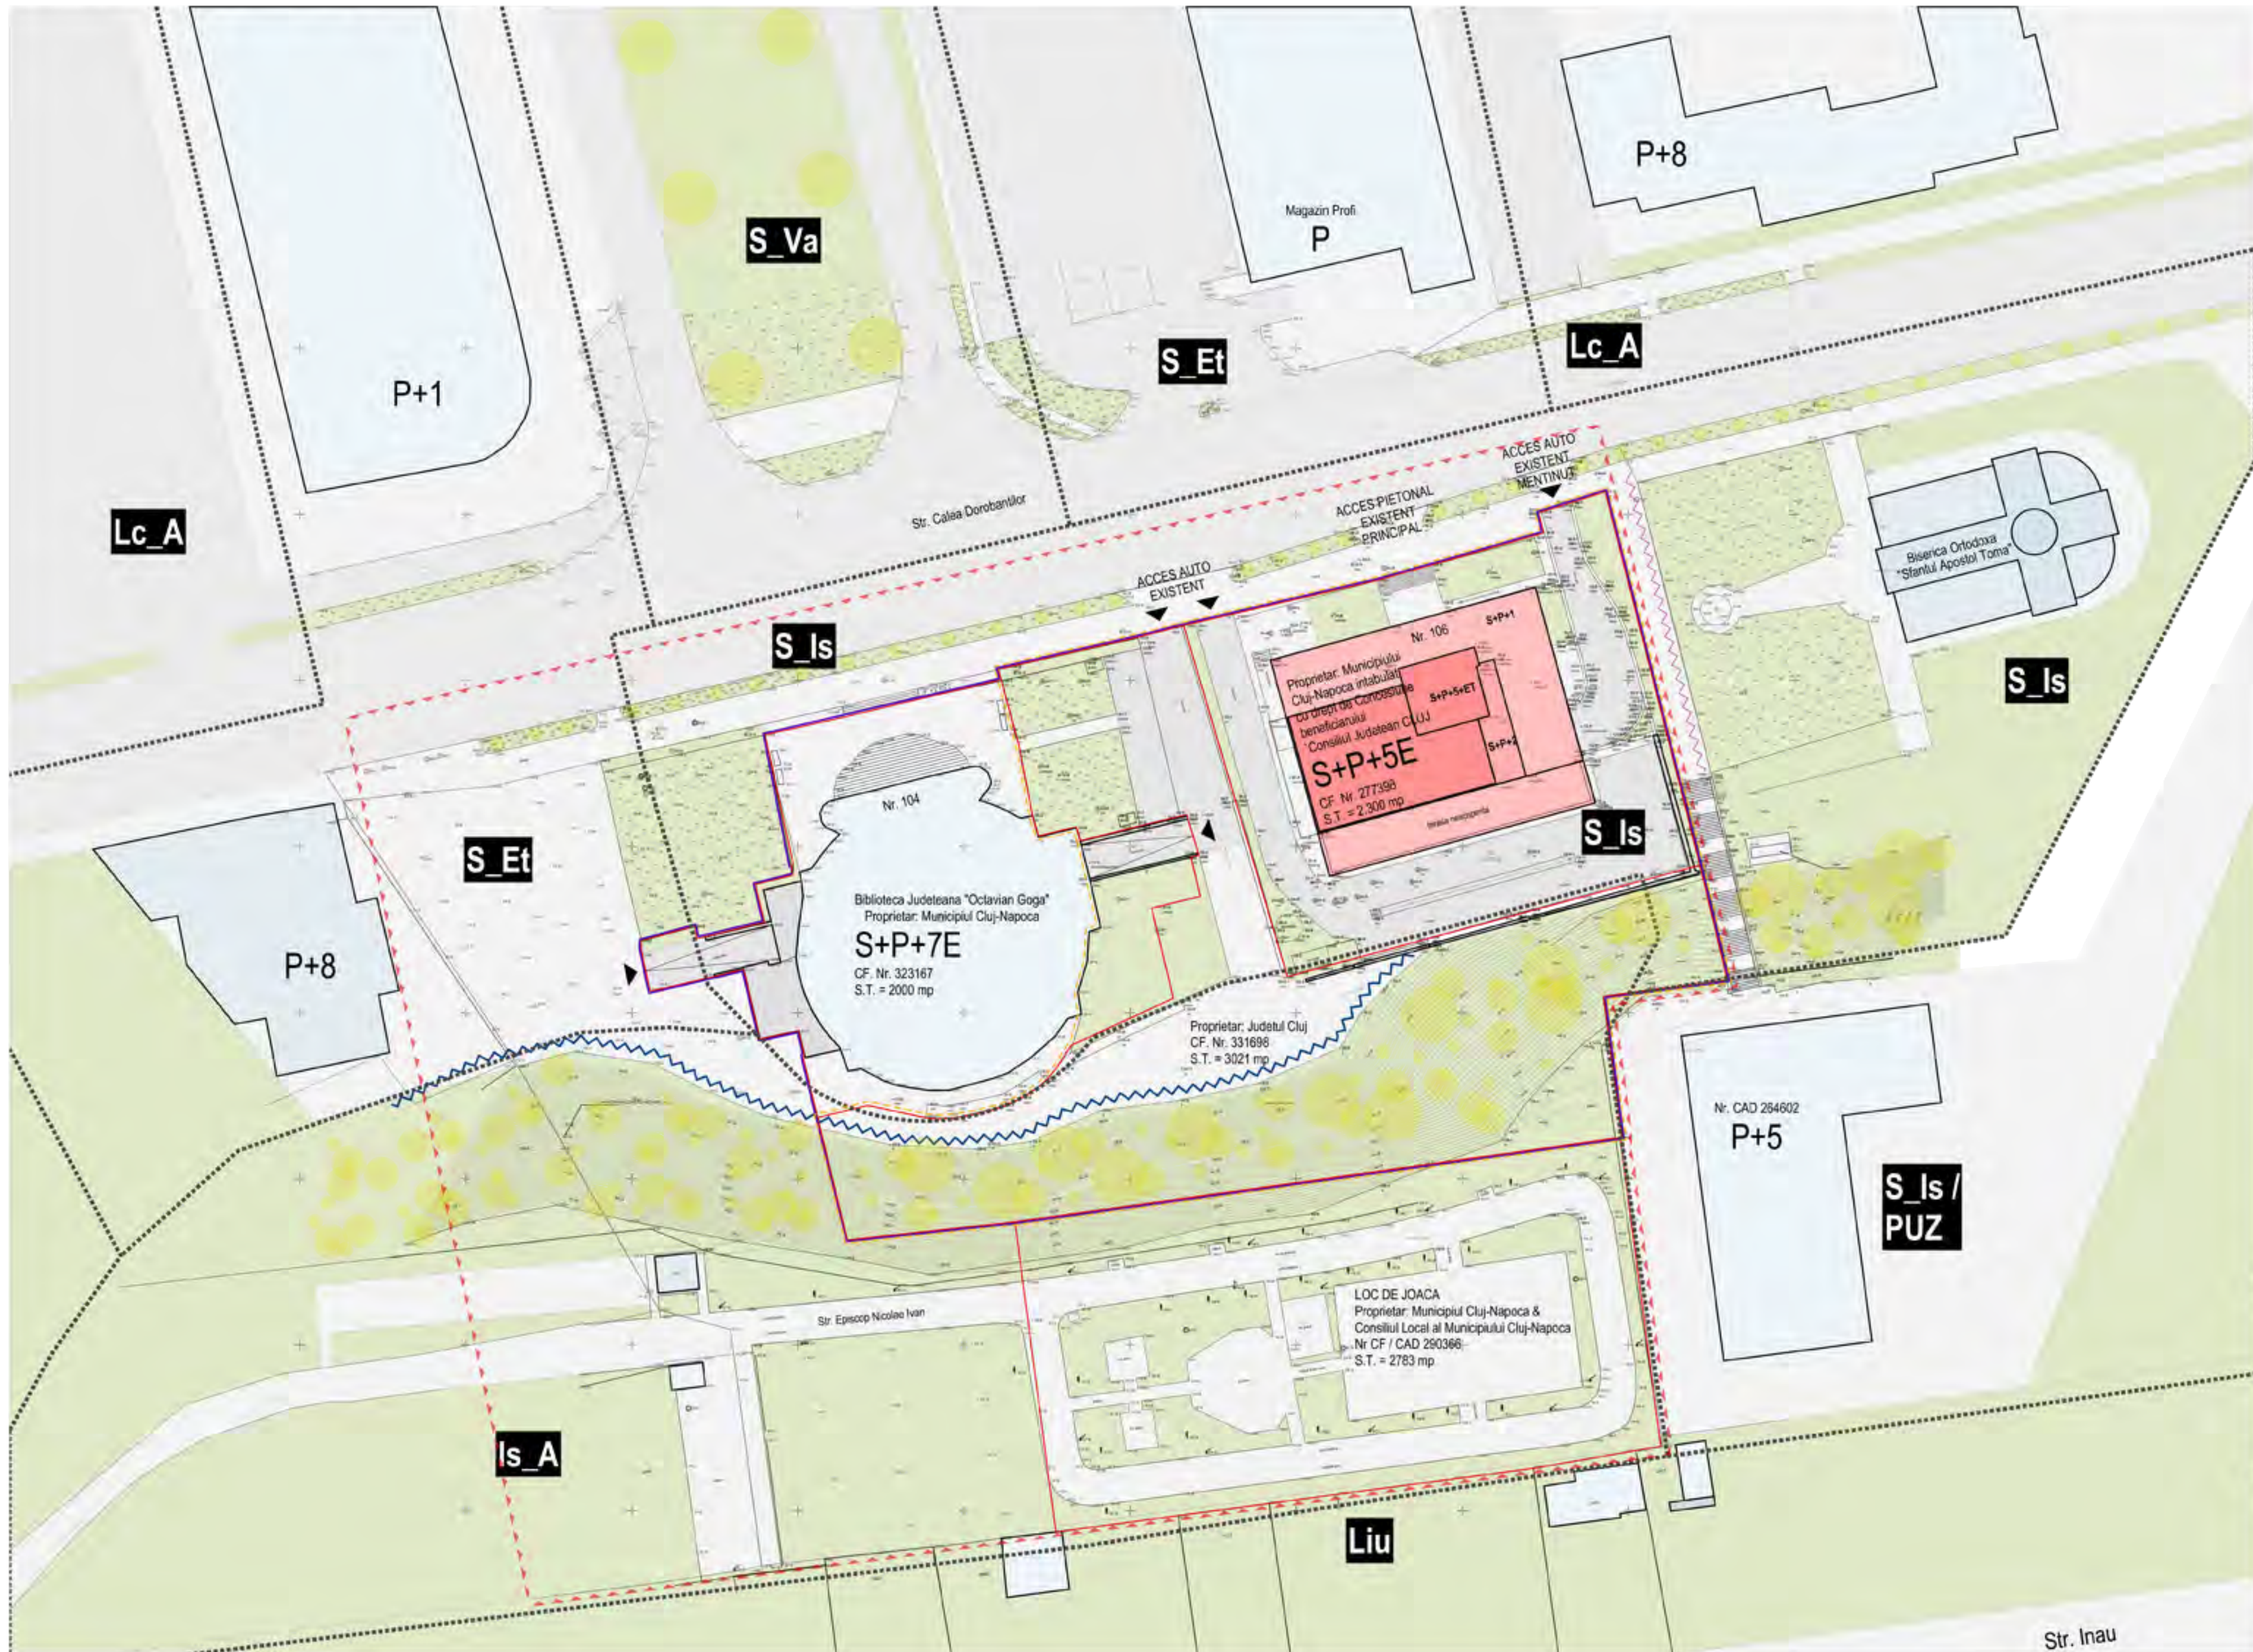

- LEGENDA:**
- - - Limita teroriu studiat prin PUZ
  - Limita zona reglementata prin PUZ
  - Limita parcele studiate prin PUZ
  - - - Limite zona de studiu concurs
  - Limite UTR
  - ▶ Acces auto
  - ▶ Acces pietonal
  - Circulatii auto/parking existente
  - Circulatii pietonale existente
  - Cladire studiata
  - Constructii existente in vecinatate
  - Spatii verzi
  - ~ Disfunctie propusa spre eliminare prin crearea unei legaturi pietonale
  - ~ Disfunctie propusa spre eliminare prin crearea unei legaturi pietonale cu pieteta urbana aflata la est de situl studiat

**TABEL DE COORDONATE:**

Parcela CF 331698		Parcela CF 322167	
Nr. P.C.	Coordonata pt. de centr.	Nr. P.C.	Coordonata pt. de centr.
X (m)	Y (m)	X (m)	Y (m)

**BILANT TERITORIAL parcela biblioteca:**


EXISTENT	
S <sub>max</sub>	= 2.000,00 mp 100,00 %
S <sub>c,liu</sub>	= 1.175,60 mp 58,78 %
S <sub>d,liu</sub>	= 6.965,00 mp -
S <sub>inverzita</sub>	= 0,00 mp 0,00 %
S <sub>pavaje</sub>	= 824,40 mp 41,22 %
Nr. parcuri	= 0 -
P.O.T.	= 58,78 %
C.U.T.	= 3,48

**BILANT TERITORIAL parcela sediu C.J.C.:**

EXISTENT	
S <sub>max</sub>	= 2.300,00 mp 100,00 %
S <sub>c,C.J.C.</sub>	= 672,00 mp 29,21 %
S <sub>d,C.J.C.</sub>	= 3.596,00 mp -
S <sub>inverzita</sub>	= 309,79 mp 13,47 %
S <sub>pavaje</sub>	= 1.318,21 mp 57,32 %
Nr. parcuri	= 20 -
P.O.T.	= 29,21 %
C.U.T.	= 1,56

plansele au fost realizate pe suport topo-cadastral in format electronic

PUZ	ARHITECTURA	PLA.04
ELABORARE PUZ pentru EXTINDERE, MODERNIZARE SI SUPRAFATAJARE SEDIU CONSILIU JUDETEAN CLUJ		
strada Calea Dorobantilor, nr. 106, mun. Cluj-Napoca jud. Cluj Romania		
CONSILIUL JUDETEAN CLUJ		
PROIECTANT: STARH - ACD		
PROIECTANT SPECIALIZAT: MODstudio		
ARHITECTURA: STARH - ACD		
SER. PROIECT: arh. FLORIAN STANCIU		
INA 1580		
TONA SUPRATERANA, RISC DE INCENDIU MIC		
GRAD DE REZISTENTA LA TOC II		
CLASA DE IMPORTANTA I		
CATEGORIA DE IMPORTANTA "B"		
COTA ± 0,00 ESTE RELATIVA LA COTA ± 355,87 A TERENULUI		
	ELABORARE PUZ pentru EXTINDERE, MODERNIZARE SI SUPRAFATAJARE SEDIU CONSILIU JUDETEAN CLUJ	A P
	Str. Calea Dorobantilor, nr. 106, mun. Cluj-Napoca	Judecator CONSILIU JUDETEAN CLUJ
	Ser. Proiect: arh. FLORIAN STANCIU	A.04
	Proiectant: arh. FLORIAN STANCIU	
	Desenat: arh. C. GEORGESCU	
	Desenat: arh. C. GEORGESCU	PLAN SITUATIA EXISTENTA
	Desenat: arh. A. MORARISCU	FEB.'20
	Desenat: arh. A. MORARISCU	Scale: 1:500

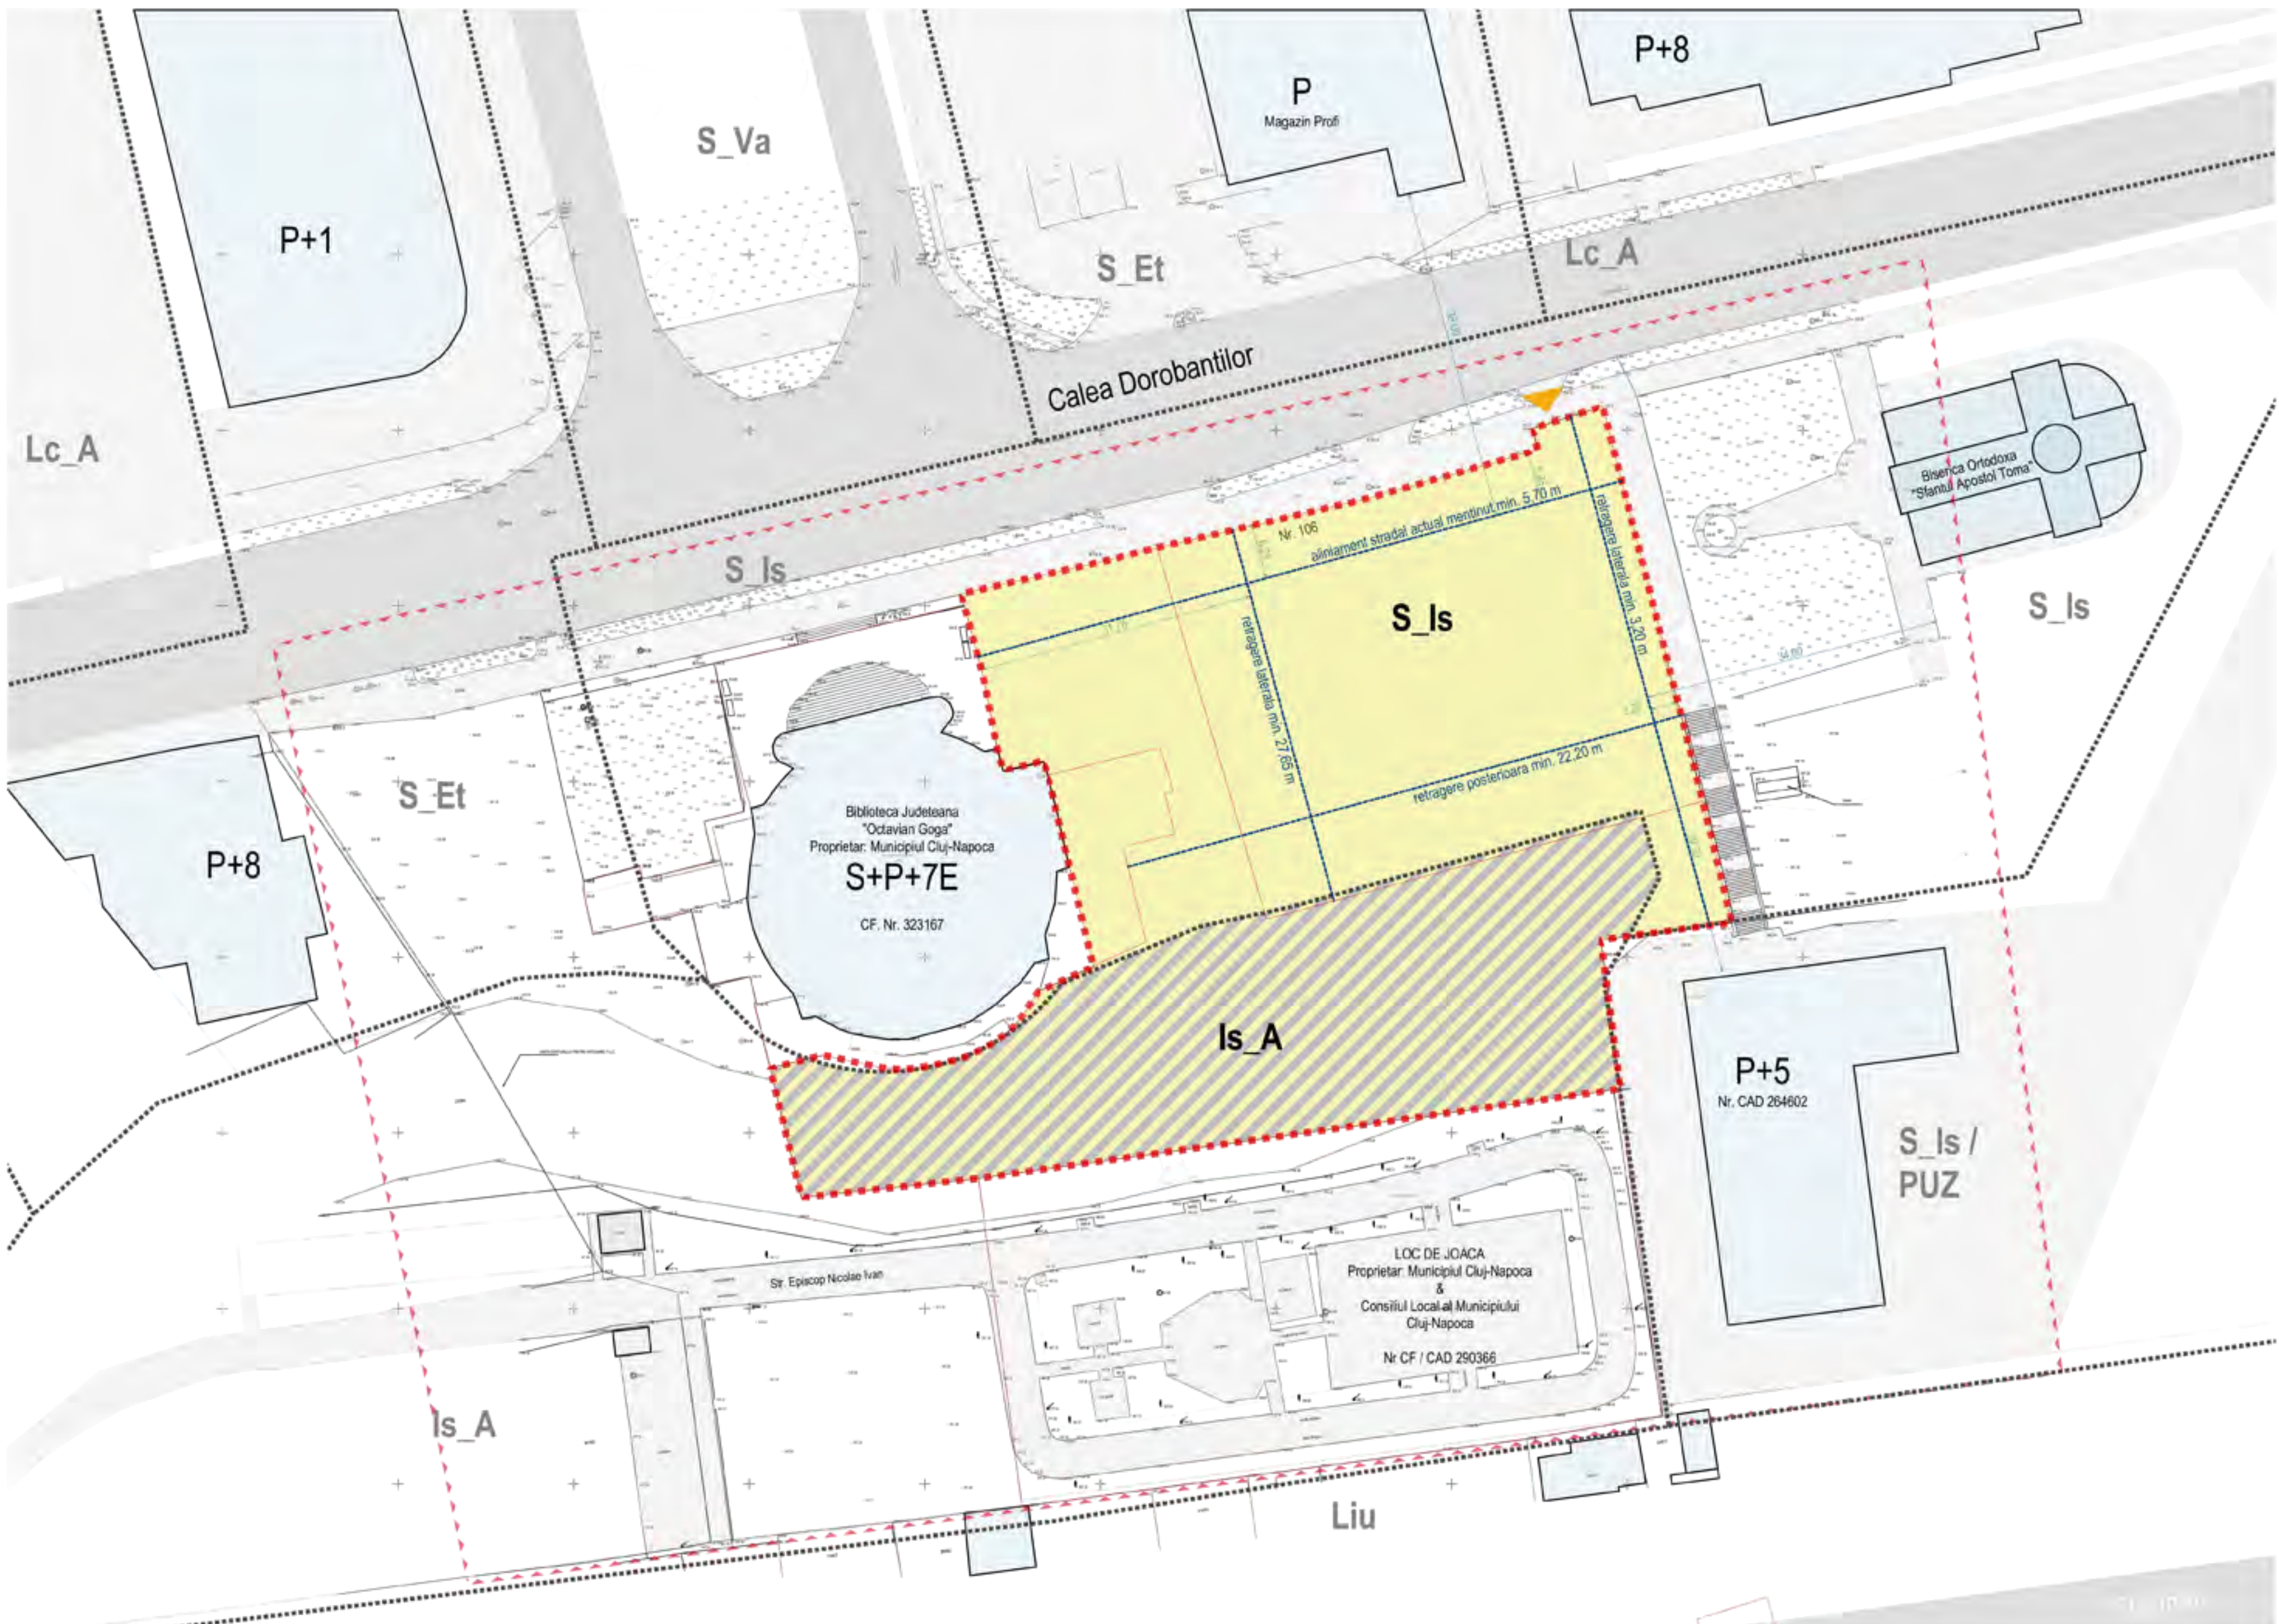

**UTR: Is\_A (subzona S\_Is)**

Zonă de instituții și servicii publice și de interes public constituite în ansambluri independente  
Parcela studiată prin PUZ  
Proprietar: Municipiul Cluj-Napoca întabulat cu drept de Concesiune beneficiarului  
Consiliul Județean CLUJ  
(propus a trasei în proprietatea Județului Cluj)  
S+P+6E  
CF. Nr. 277398  
S.T. = 2.300 mp

Proprietar: Județul Cluj  
CF. Nr. 331698  
S.T. = 3021 mp  
Biblioteca Județeană "Octavian Goga"  
Proprietar: Municipiul Cluj-Napoca  
S+P+7E  
CF. Nr. 323167  
S.T. = 2000 mp

**NOTA 1: OBSERVAȚII**  
Se propune trecerea suprafeței de 204,55 mp în proprietatea Consiliului Județean Cluj.

**COEFICIENȚII UTR: Is\_A (subzona S\_Is)**

POT maxim = 60%  
CUT maxim = 2,2  
Regim de înălțime maxim = S+P+7  
H maxim propus = 31 m (cu abateri admise de 2m pentru spații tehnice)

**TABEL DE COORDONATE:**

Parcele CF 323167 and Parcele CF 331698 coordinate tables with columns for parcel ID, X, Y, and area.

**Parcele CF 277398**

Table with 2 columns: Parcel ID, Area (m²)

**Parcele CF 290366**

Table with 2 columns: Parcel ID, Area (m²)

**LEGENDA:**

- Limita teritoriului studiat prin PUZ
- Limita zona reglementată prin PUZ
- Limita parcele studiate prin PUZ
- Limite UTR
- Acces auto parcare subterană
- Acces pietonal
- Construcții existente în vecinătate
- Circulații auto/parking existente
- Circulații pietonale existente
- Zona construită
- Zona în curs de reglementare prin prezentul PUZ: U.T.R. S\_Is - Subzona de instituții și servicii publice și de interes public constituite în clădiri dedicate situate în afara zonei centrale
- Zona în curs de reglementare prin prezentul PUZ: U.T.R. Is\_A Zonă de instituții și servicii publice și de interes public constituite în ansambluri independente

**BILANT TERITORIAL:**

Table comparing EXISTENT and PROPUȘ metrics: S zona parcare, S zona reglementare, SC, SD, S inverzita, S pavaje, Nr. parcuri, P.O.T., C.U.T.

**PUZ ARHITECTURA PL.A05**

ELABORARE PUZ pentru EXTINDERE, MODERNIZARE SI SUPRARETAJARE SEDIULI CONSILIUL JUDEȚEAN CLUJ

strada Calea Dorobantilor, nr. 106, mun. Cluj-Napoca jud. Cluj Romania

CONSILIUL JUDEȚEAN CLUJ

PROIECTANT: STARH ACD  
PROIECTANT SPECIALIZAT: MODstudio

ARHITECTURA STARH ACD  
SERVICIUL PROIECTANT: FLORIAN STANCIU  
TITLU: 1580


ZONA SUPRATERANĂ, RISC DE INCENDIU MIC  
GRAD DE REZISTENȚĂ LA TĂRĂ II  
CLASA DE IMPORTANȚĂ I

CATEGORIA DE IMPORTANȚĂ "B"

COTA ± 0,00 ESTE RELATIVĂ LA COTA = 355,87 A TERENULUI

Table with project details: ELABORARE PUZ pentru EXTINDERE, MODERNIZARE SI SUPRARETAJARE SEDIULI CONSILIUL JUDEȚEAN CLUJ, Ser. Proiect, Desen, Desene, Spec. Proiectant, Beneficiar, PLAN REZIDENTIAR (GRANDE), Scara: 1:500, A.P., A.05, FEB '20

plansele au fost realizate pe suport topo-cadastral în format electronic

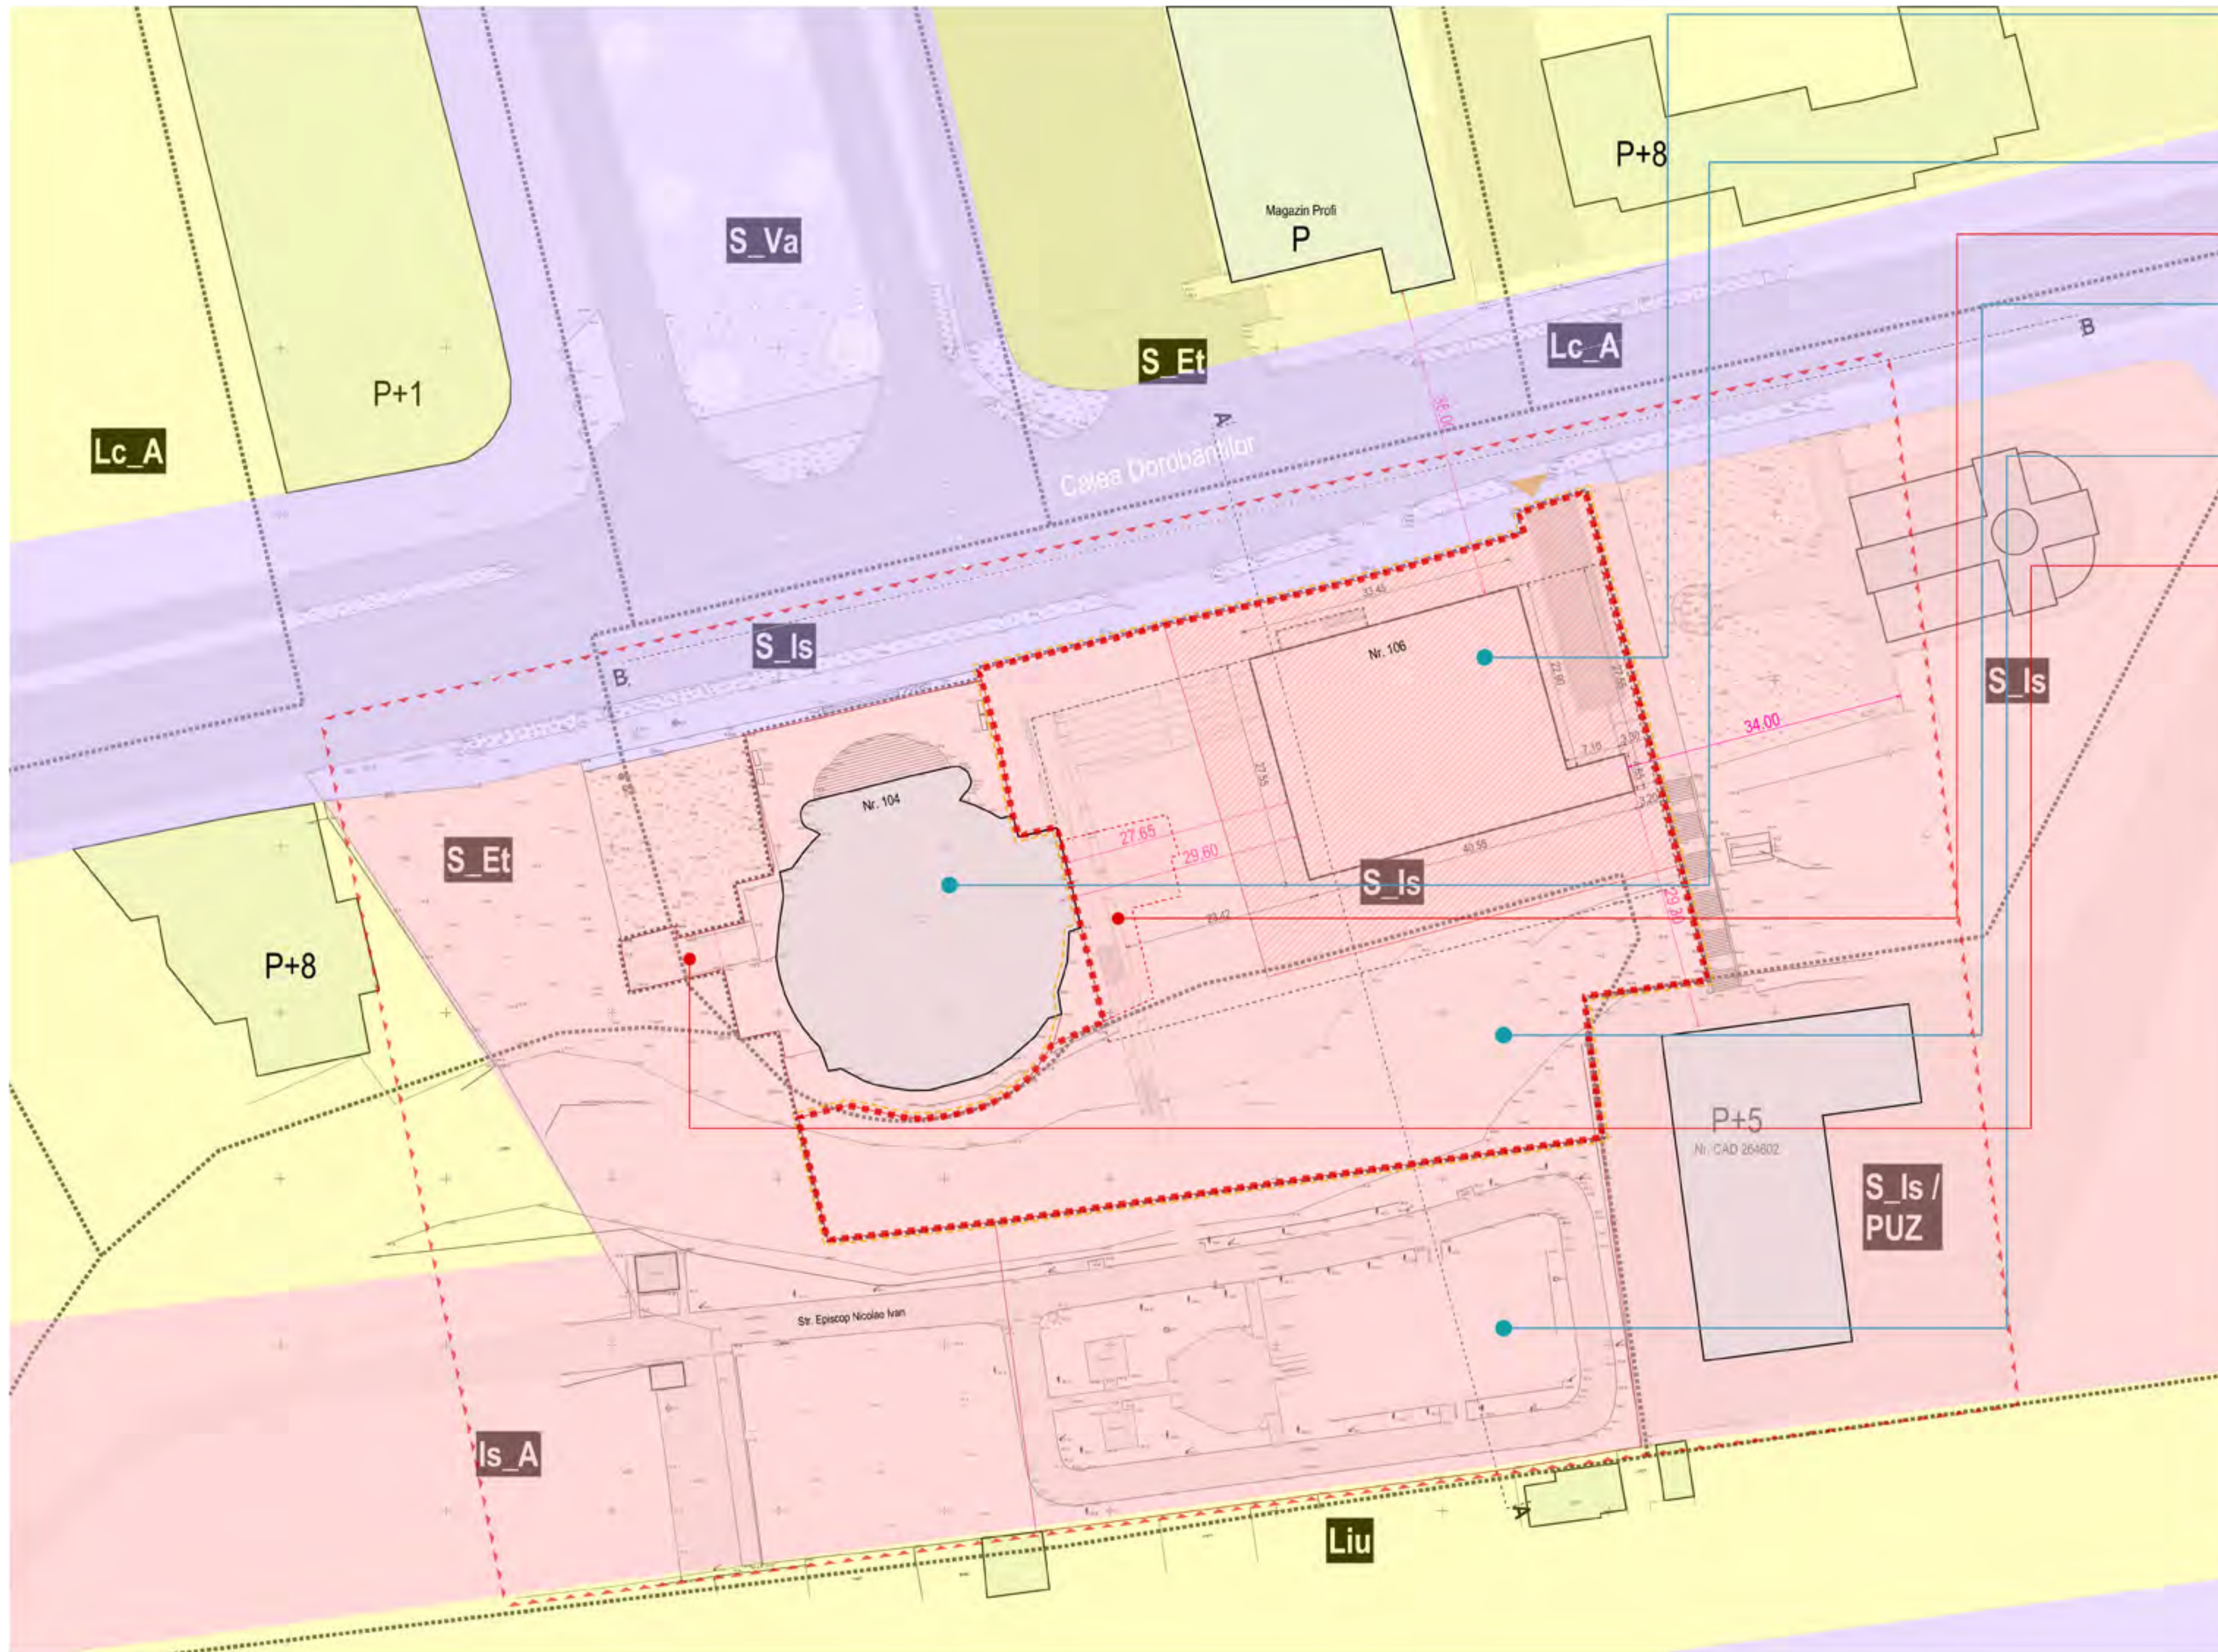

Biblioteca Județeană  
"Octavian Goga"  
Proprietar: Municipiul Cluj-Napoca  
**S+P+7E**  
CF. Nr. 323187  
S.T. = 2030 mp

Teren propus pentru a  
trece în proprietatea Județului Cluj.  
S.T. = 204,55 mp

Proprietar: Județul Cluj  
CF. Nr. 331698  
S.T. = 3021 mp

LOC DE JOACA  
Proprietar: Municipiul Cluj-Napoca  
&  
Consiliul Local al Municipiului  
Cluj-Napoca  
Nr. CF / CAD 250386  
S.T. = 2783 mp

Teren propus pentru a  
trece în proprietatea Municipiului  
Cluj-Napoca fara Concesiunea BJ  
Octavian Goga.  
S.T. = 65,61 mp

Proprietar: Municipiul Cluj-Napoca  
instițuit cu drept de Concesiune  
beneficiarului - Consiliul Județean CLUJ  
(Teren propus pentru a  
trece în proprietatea Județului Cluj.)  
**S+P+6E**  
CF. Nr. 277398  
S.T. = 2.300 mp  
H max = 31 + 2 m pt. spații tehnice

- LEGENDA:**
- Limite parcele studiate
  - - - Limite zona de studiu PUZ
  - - - Limite zona de studiu concurs
  - Limite zona reglementare urbanistica
  - Limite UTR
  - Domeniul public al unitatilor adm. publice locale
  - Proprietati private ale statului si/sau ale unitatilor adm. publice locale
  - Proprietati ale persoanelor fizice si juridice

**BILANT TERITORIAL:**

	EXISTENT	PROPOS
S teren propus pentru a trece în proprietatea CJ Cluj de parcele cu CF 323187		204,55 mp
S teren propus pentru a trece în proprietatea CJ Cluj de parcele cu nr. CF 277398		2300,00 mp
S zona reglementare	5525,55 mp 100,00 %	5525,55 mp 100,00 %
Sc. C.C.U.	672,00 mp 12,00%	953,65 mp 17,26 %
Sd. C.C.U.	3696,00 mp -	6.762,65mp -
S inverzita	2.515,30 mp 45,64 %	1.840,00 mp 33,30%
S pavaje	2.337,25 mp 42,30 %	3.233,12 mp 49,44%
Nr. parcuri	20 -	56 -
P.O.T.	12,06%	17,26 %

**TABEL DE COORDONATE:**

Parcela CF 323187			Parcela CF 277398		
Nr. Pkt	Coordonata pnt. de centru	X (m)	Nr. Pkt	Coordonata pnt. de centru	X (m)

plansele au fost realizate pe suport topo-cadastral în format electronic

PUZ | ARHITECTURA | PLA.06

ELABORARE PUZ pentru EXTINDERE, MODERNIZARE SI SUPRAETAJARE SEDIU CONSILIU JUDETEAN CLUJ

strada Calea Dorobantilor, nr. 106, mun. Cluj-Napoca jud. Cluj Romania

CONSILIUL JUDETEAN CLUJ

PROIECTAT: STARH - ACD

PROIECTANT SPECIALITATE: MODstudio

ARHITECTURA STARH - ACD

SRI PROIECT: arh. FLORIAN STANCIU


INA 1580

ZONA SUPRATERANA, RISC DE INCENDIU MIC, GRAD DE REZISTENTA LA FOC II, CLASA DE IMPORTANTA I

CATEGORIA DE IMPORTANTA "B"

COTA ± 0,00 ESTE RELATIVA LA COTA +555,87 A TERENULUI

STARH ARHITECTURA CONSULTING DESIGN	ELABORARE PUZ pentru EXTINDERE, MODERNIZARE SI SUPRAETAJARE SEDIU CONSILIU JUDETEAN CLUJ	Beneficiar: CONSILIUL JUDETEAN CLUJ	A.P.
	Str. Calea Dorobantilor, nr. 106, mun. Cluj-Napoca		
MMA	Ser. Proiect: arh. FLORIAN STANCIU	PLAN REGIMUL JURIDICAL AL TERENURILOR	FEB.'20
	Proiectat: arh. IULIA STANCIU		
MMA	Desenat: arh. C. GEORGESCU	Scara: 1:500	
	Desenat: arh. C. MORARSCU		
MMA	Desenat: arh. A. IZDOVICI		
	Specialist: RUB arh. M. MICLAUS		

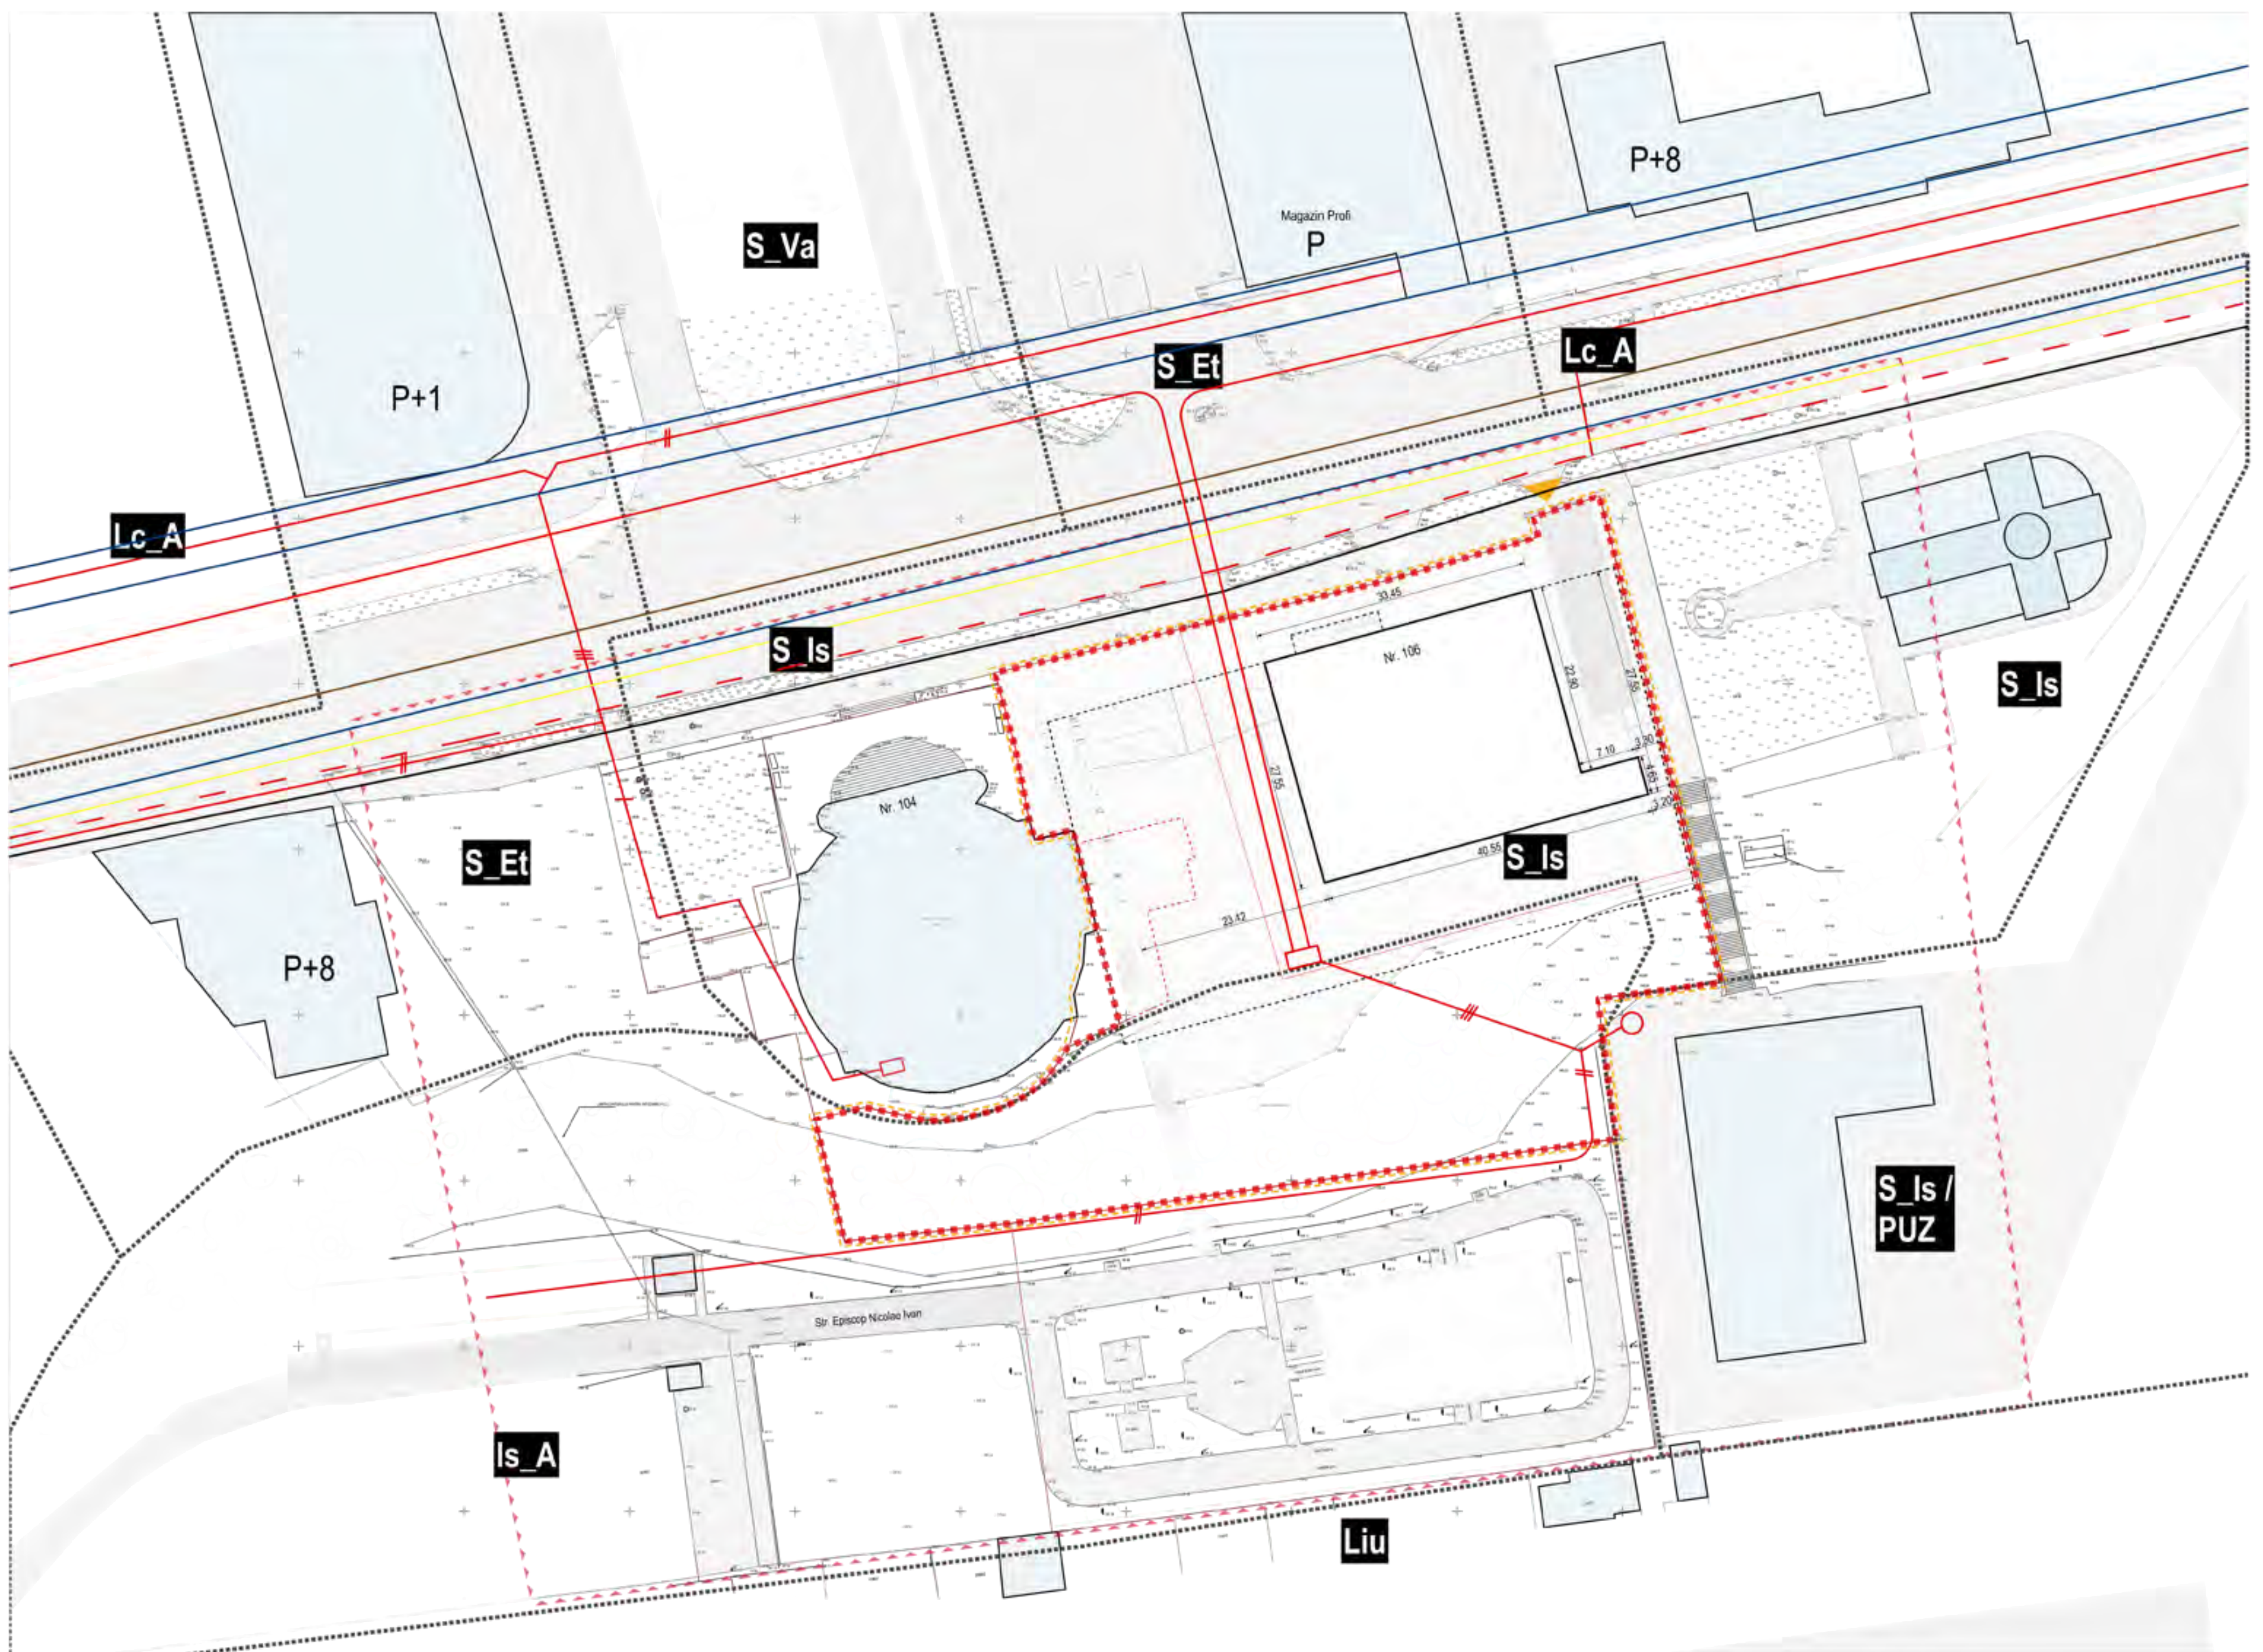

- LEGENDA:**
- - - Limita teritoriului studiat prin PUZ
  - Limita zona reglementata prin PUZ
  - Limita parcele studiate prin PUZ
  - - - Limite zona de studiu concurs
  - Limite UTR
  - ▶ Acces auto
  - ▶ Acces pietonal
  - Circulatii auto-parking / pietonale
  - Cadire studiata
  - Rețeaua publică
  - Apa
  - Canalizare
  - Alimentare cu energie electrica aeriana
  - Alimentare cu energie electrica (subterana)
  - Alimentare cu gaze naturale
  - Telecomunicatii (rețea subterana)
  - Racorduri/bransamente
  - Apa
  - Canalizare
  - Alimentare cu energie electrica
  - Alimentare cu gaze naturale
  - Telefonie

**BILANT TERITORIAL:**

	EXISTENT	PROPUZ
S zona propusa pentru a fi inclus in programul C-Uz din parcul cu CP 32167	= 294,55 mp	
S zona propusa pentru a fi inclus in programul C-Uz din parcul cu CP 32708	= 2200,00 mp	
S zona reglementata	= 5525,55 mp 100,00 %	5525,55 mp 100,00 %
S <sub>C.C.U.</sub>	= 672,00 mp 12,06%	953,65 mp 17,26 %
S <sub>d.C.U.C.</sub>	= 3596,00 mp -	6782,55 mp -
S inverzita	= 2516,30 mp 45,64 %	1840,00 mp 33,30 %
S pavaje	= 2337,25 mp 42,30 %	3233,12 mp 49,44 %
Nr. parcati	= 20	= 56
P.O.T.	= 12,06%	17,26 %
C.U.T.	= 0,65	1,24

**TABEL DE COORDONATE:**


plansele au fost realizate pe suport topo-cadastral in format electronic

PUZ	ARHITECTURA	PLA.07
ELABORARE PUZ pentru EXTINDERE, MODERNIZARE SI SUPRAFATAJARE SEDIU CONSILIU JUDETEAN CLUJ		
strada Calea Dorebantilor, nr. 106, mun. Cluj-Napoca, jud. Cluj Romania		
CONSILIUL JUDETEAN CLUJ		
PROIECTANT: STARH ACD		
PROIECTANT SPECIALIZAT: MODstudio		
ARHITECTURA: STARH ACD		
SER. PROIECT: arh. FLORIAN STANCIU		
STARH ARCHITECTURA DESIGN	ELABORARE PUZ pentru EXTINDERE, MODERNIZARE SI SUPRAFATAJARE SEDIU CONSILIU JUDETEAN CLUJ	A.P.
	Str. Calea Dorebantilor, nr. 106, mun. Cluj-Napoca	
	Ser. Proiect: arh. FLORIAN STANCIU	Judecator: CONSILIUL JUDETEAN CLUJ
	Proiectant: arh. FLORIAN STANCIU	
	Desenat: arh. C. GEORGESCU	
	Desenat: arh. C. MORARSCU	PLAN ECHIPARE EDILITARA
	Desenat: arh. A. GADONIC	FEB.'20
	Specialist: arh. M. MICHAEL	Scara: 1:500





S\_Is

Proprietar: Municipiul Cluj-Napoca intabulat cu drept de Concesiune beneficiarului  
Consiliul Judetean CLUU  
S+P+6E  
CF. Nr. 277398  
40.55

Biblioteca Județeană "Octavian Goga"  
Proprietar: Municipiul Cluj-Napoca S+P+7E  
CF. Nr. 323167

S\_Is

S\_Et

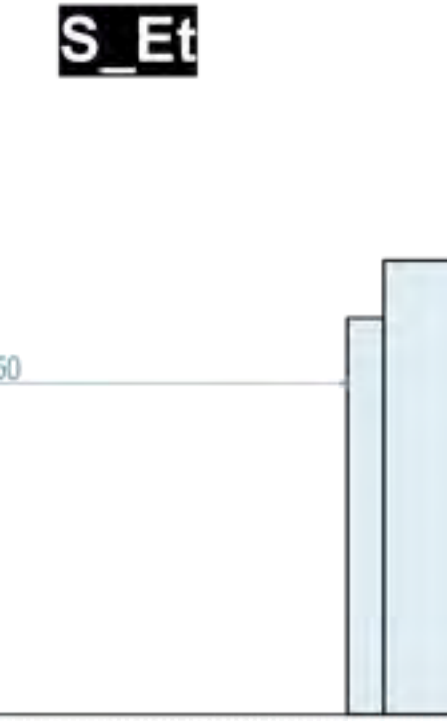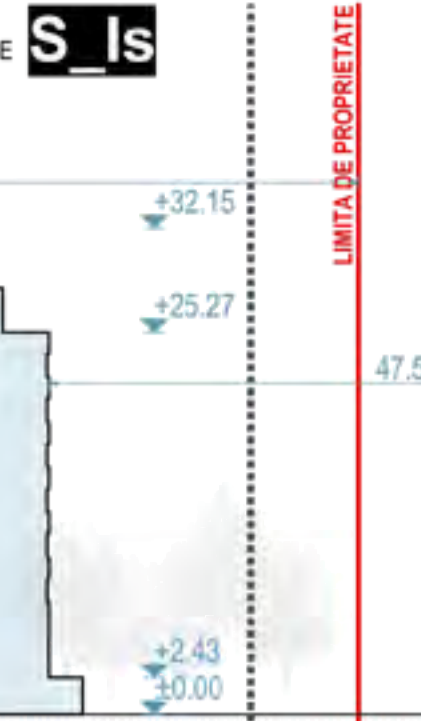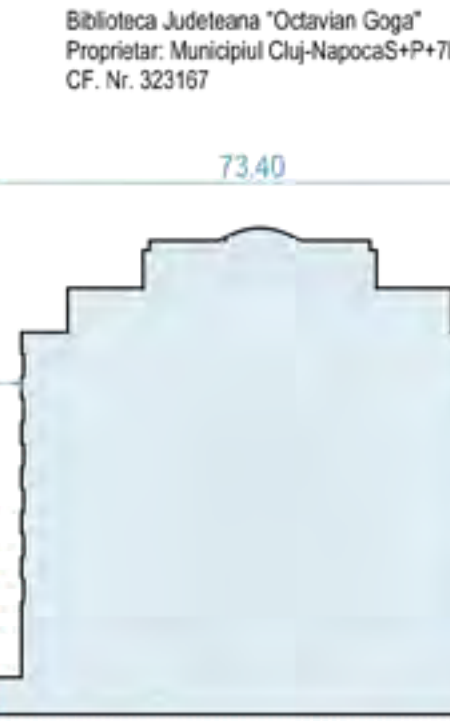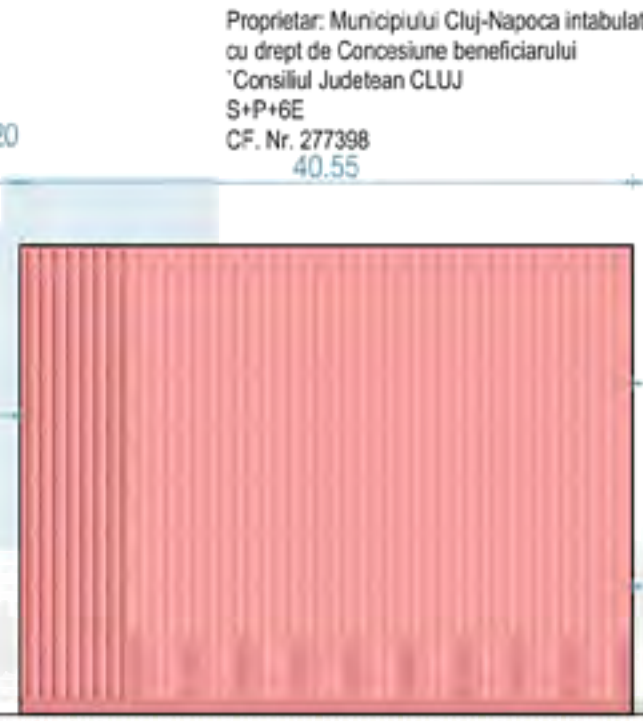

Profil AA Sc. 1:500

S\_Et




S\_Is

Proprietar: Municipiul Cluj-Napoca intabulat cu drept de Concesiune beneficiarului  
Consiliul Judetean CLUU S+P+6E  
CF. Nr. 277398


Proprietar: Judetul Cluj  
CF. Nr. 331696

LOC DE JOACA  
Proprietar: Municipiul Cluj-Napoca & Consiliul Local al Municipiului Cluj-Napoca  
Nr. CF / CAD 290366

Liu

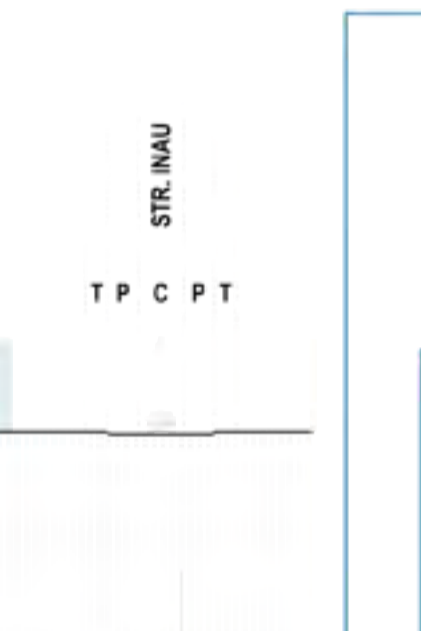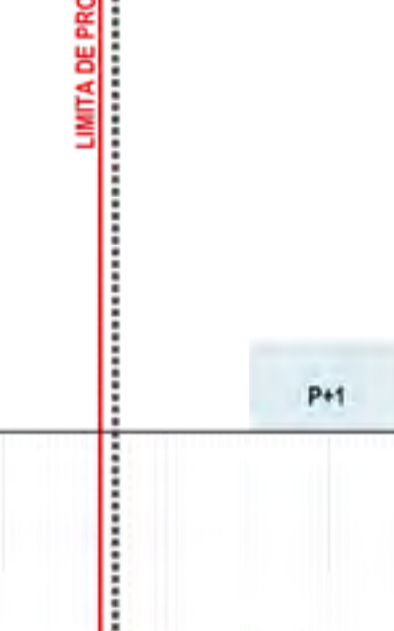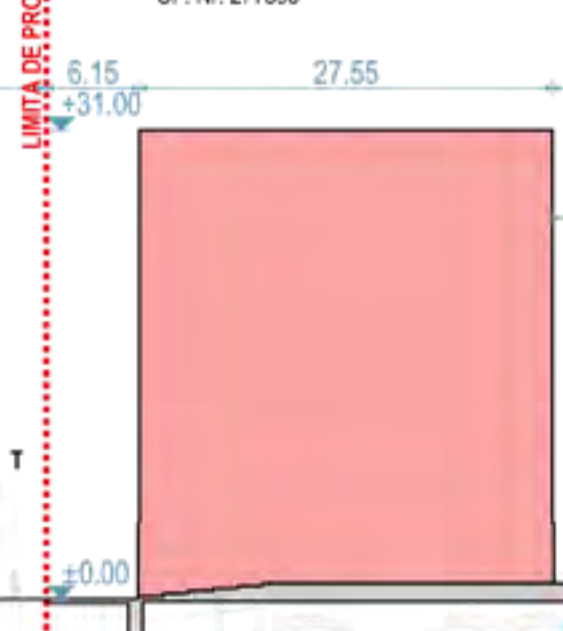

Profil BB Sc. 1:500

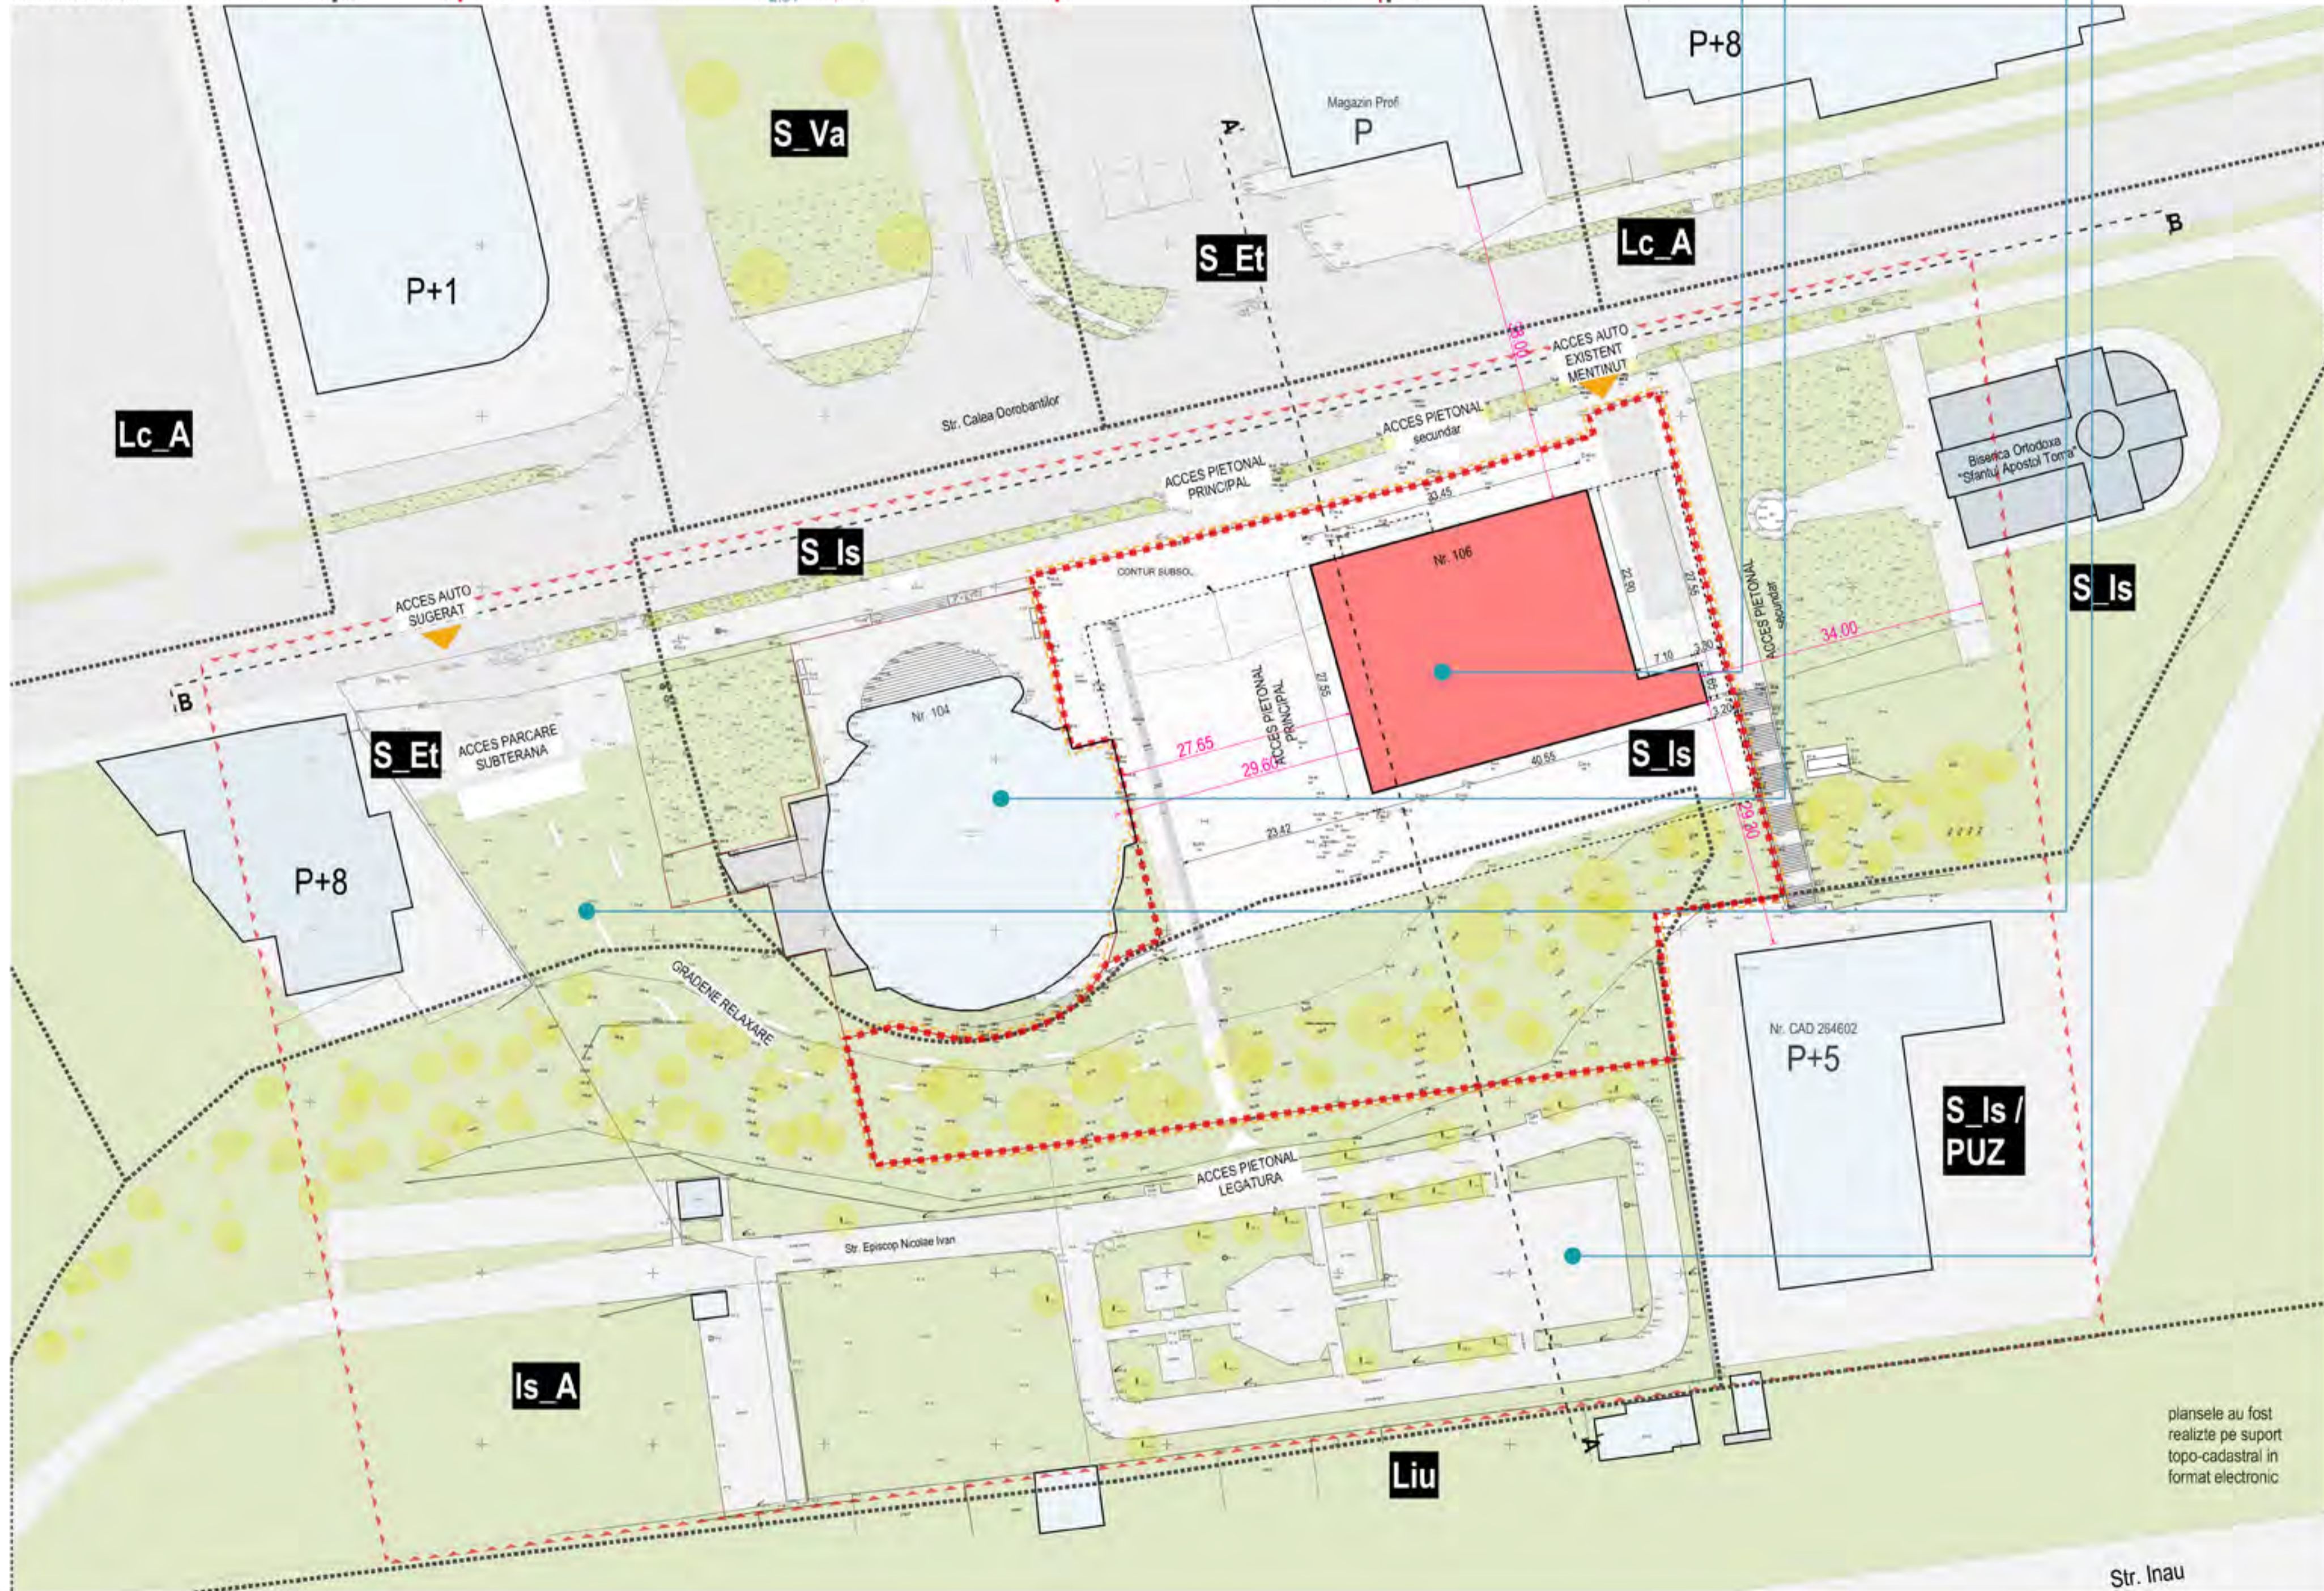

**BILANT TERITORIAL**

EXISTENT	PROPUȘ
S teren propus pentru a fi în proprietatea CJ Cluj din parcele cu CF 277398	= 204,55 mp
S teren propus pentru a fi în proprietatea CJ Cluj parcele cu CF 277398	= 2300,00 mp
<b>S teren reglementat</b>	<b>= 5525,55 mp 100,00 %</b>
SC_căuți	= 672,00 mp 12,06% 953,65 mp 17,26 %
SD_căuți	= 3596,00 mp - 6.762,55 mp -
S inverzita	= 2.516,30 mp 45,64 % 1.840,00 mp 33,30%
S pavaje	= 2.337,25 mp 42,30 % 3.233,12 mp 49,44%
Nr. parcuri	= 20 - 56
P.O.T.	= 12,06% 17,26 %
C.U.T.	= 0,65 1,24

- LEGENDA:**
- - - - - Limita terenului studiat prin PUZ
  - Limita zona reglementata prin PUZ
  - Limita parcele studiate prin PUZ
  - - - - - Limite zona de studiu concurs
  - Limita UTR
  - - - - - Retrageri, aliniamente
  - ▶ Acces auto
  - ▶ Acces pietonal
  - ▶ Acces auto parcare subterana
  - Constructii existente in vecinatate
  - Circulatii auto/parking existente
  - Circulatii pietonale existente
  - Cladire studiata
  - Platforma pietonala propusa
  - Circulatii pietonale propuse
  - Spatii verzi

**TABEL DE COORDONATE**

Parcela CF 277398		Parcela CF 331696	
Nr. Pkt.	Coordonata pct. de control	Nr. Pkt.	Coordonata pct. de control

**UTR: Is A (subzona S\_Is)**

Zonă de instituții și servicii publice și de interes public constituite în ansambluri independente

Parcela Studiate prin PUZ

Proprietar: Municipiul Cluj-Napoca intabulat cu drept de Concesiune beneficiarului  
Consiliul Judetean CLUU  
Propus a trece în proprietatea Judetului Cluj

S+P+6E  
CF. Nr. 277398  
S.T. = 2.300 mp

Proprietar: Judetul Cluj  
CF. Nr. 331696  
S.T. = 3021 mp

Biblioteca Județeană "Octavian Goga"  
Proprietar: Municipiul Cluj-Napoca  
S+P+7E  
CF. Nr. 323167  
S.T. = 2000 mp

**NOTA 1: OBSERVATII**  
Se propune trecerea suprafeței de 204,55 mp în proprietatea Consiliului Judetean Cluj.

**COEFICIENTI UTR: Is A (subzona S\_Is)**  
POT maxim = 60%  
CUI max = 2,2

PUZ | ARHITECTURA | PLA.08

ELABORARE PUZ pentru EXTINDERE, MODERNIZARE SI SUPRAETAJARE  
SEDIU CONSILIU JUDETEAN CLUU

strada Calea Dorobantilor, nr. 106, mun. Cluj-Napoca jud. Cluj Romania

CONSILIUL JUDETEAN CLUU

PROIECTANT: STARH - ACD

PROIECTANT SPECIALIZAT: MODstudio

ARHITECTURA: STARH - ACD

SEF PROIECT: ORN FLORIAN STANCIU

TVA 1580

ZONA SUPRATERANA, RISC DE INCENDIU MC  
GRAD DE RESISTENTA LA FOC I  
CLASA DE IMPORTANTA I

CATEGORIA DE IMPORTANTA "B"

COTA = COTA ESTE RELATIVA LA COTA +355,87 A TERENULUI

ELABORARE PUZ pentru EXTINDERE, MODERNIZARE SI SUPRAETAJARE SEDIU CONSILIU JUDETEAN CLUU

Str. Calea Dorobantilor, nr. 106, mun. Cluj-Napoca

Beneficiar: CONSILIUL JUDETEAN CLUU


PLAN MOBILARE URBANISTICA

Scara 1:500

FEB.20

plansele au fost realizate pe suport topo-cadastral in format electronic

Str. Inau

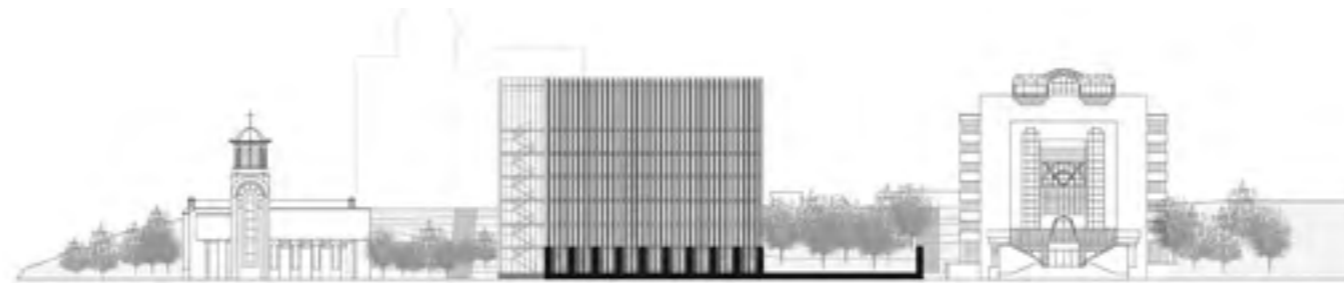

PUZ | A R H I T E C T U R A | P L A . 0 9

ELABORARE PUZ pentru EXTINDERE, MODERNIZARE SI SUPRAETAJARE  
SEDIU CONSILIU JUDETEAN CLUJ

strada Calea Dorobantilor, nr. 106, mun. Cluj-Napoca jud. Cluj Romania

CONSILIUL JUDETEAN CLUJ

PROIECTAT:  
STARH - A C D

PROIECTANT SPECIALITATE:  
MODstudio

ARHITECTURA:  
STARH - A C D  
SEF PROIECT:  
arh. FLORIAN STANCIU  
TNA  
1580

ZONA SUPRATERANA, RISC DE INCENDIU MIC  
GRAD DE REZISTENTA LA FOC II  
CLASA DE IMPORTANTA I

CATEGORIA DE IMPORTANTA "B"

COTA ± 0,00 ESTE RELATIVA LA COTA +355.87 A TERENULUI

	ELABORARE PUZ pentru EXTINDERE, MODERNIZARE SI SUPRAETAJARE SEDIU CONSILIU JUDETEAN CLUJ		Beneficiar: CONSILIUL JUDETEAN CLUJ	A P A.09 . FEB.'20
	str. Calea Dorobantilor, nr. 106, mun. Cluj-Napoca			
	Sef Proiect	arh. FLORIAN STANCIU		
	Proiectat	arh. IULIA STANCIU		
	Desenat	arh. C. GEORGESCU		
	Desenat	arh. C. MORARESCU	VOLUMETRIE SI EXPRESE ARHITECTURALE	
	Desenat	arh. A. MORARESCU		
	Desenat	arh. A. VLADOVICI		
Specialist:	RUR arh. M. MICLAUS	Scara: 1:1.64, 1:3.30, 1:3.62		