


CAPTURA GEOPORTAL

scara 1:2 500



PLAN DE INCADRARE IN TERITORIU

scara 1:5000

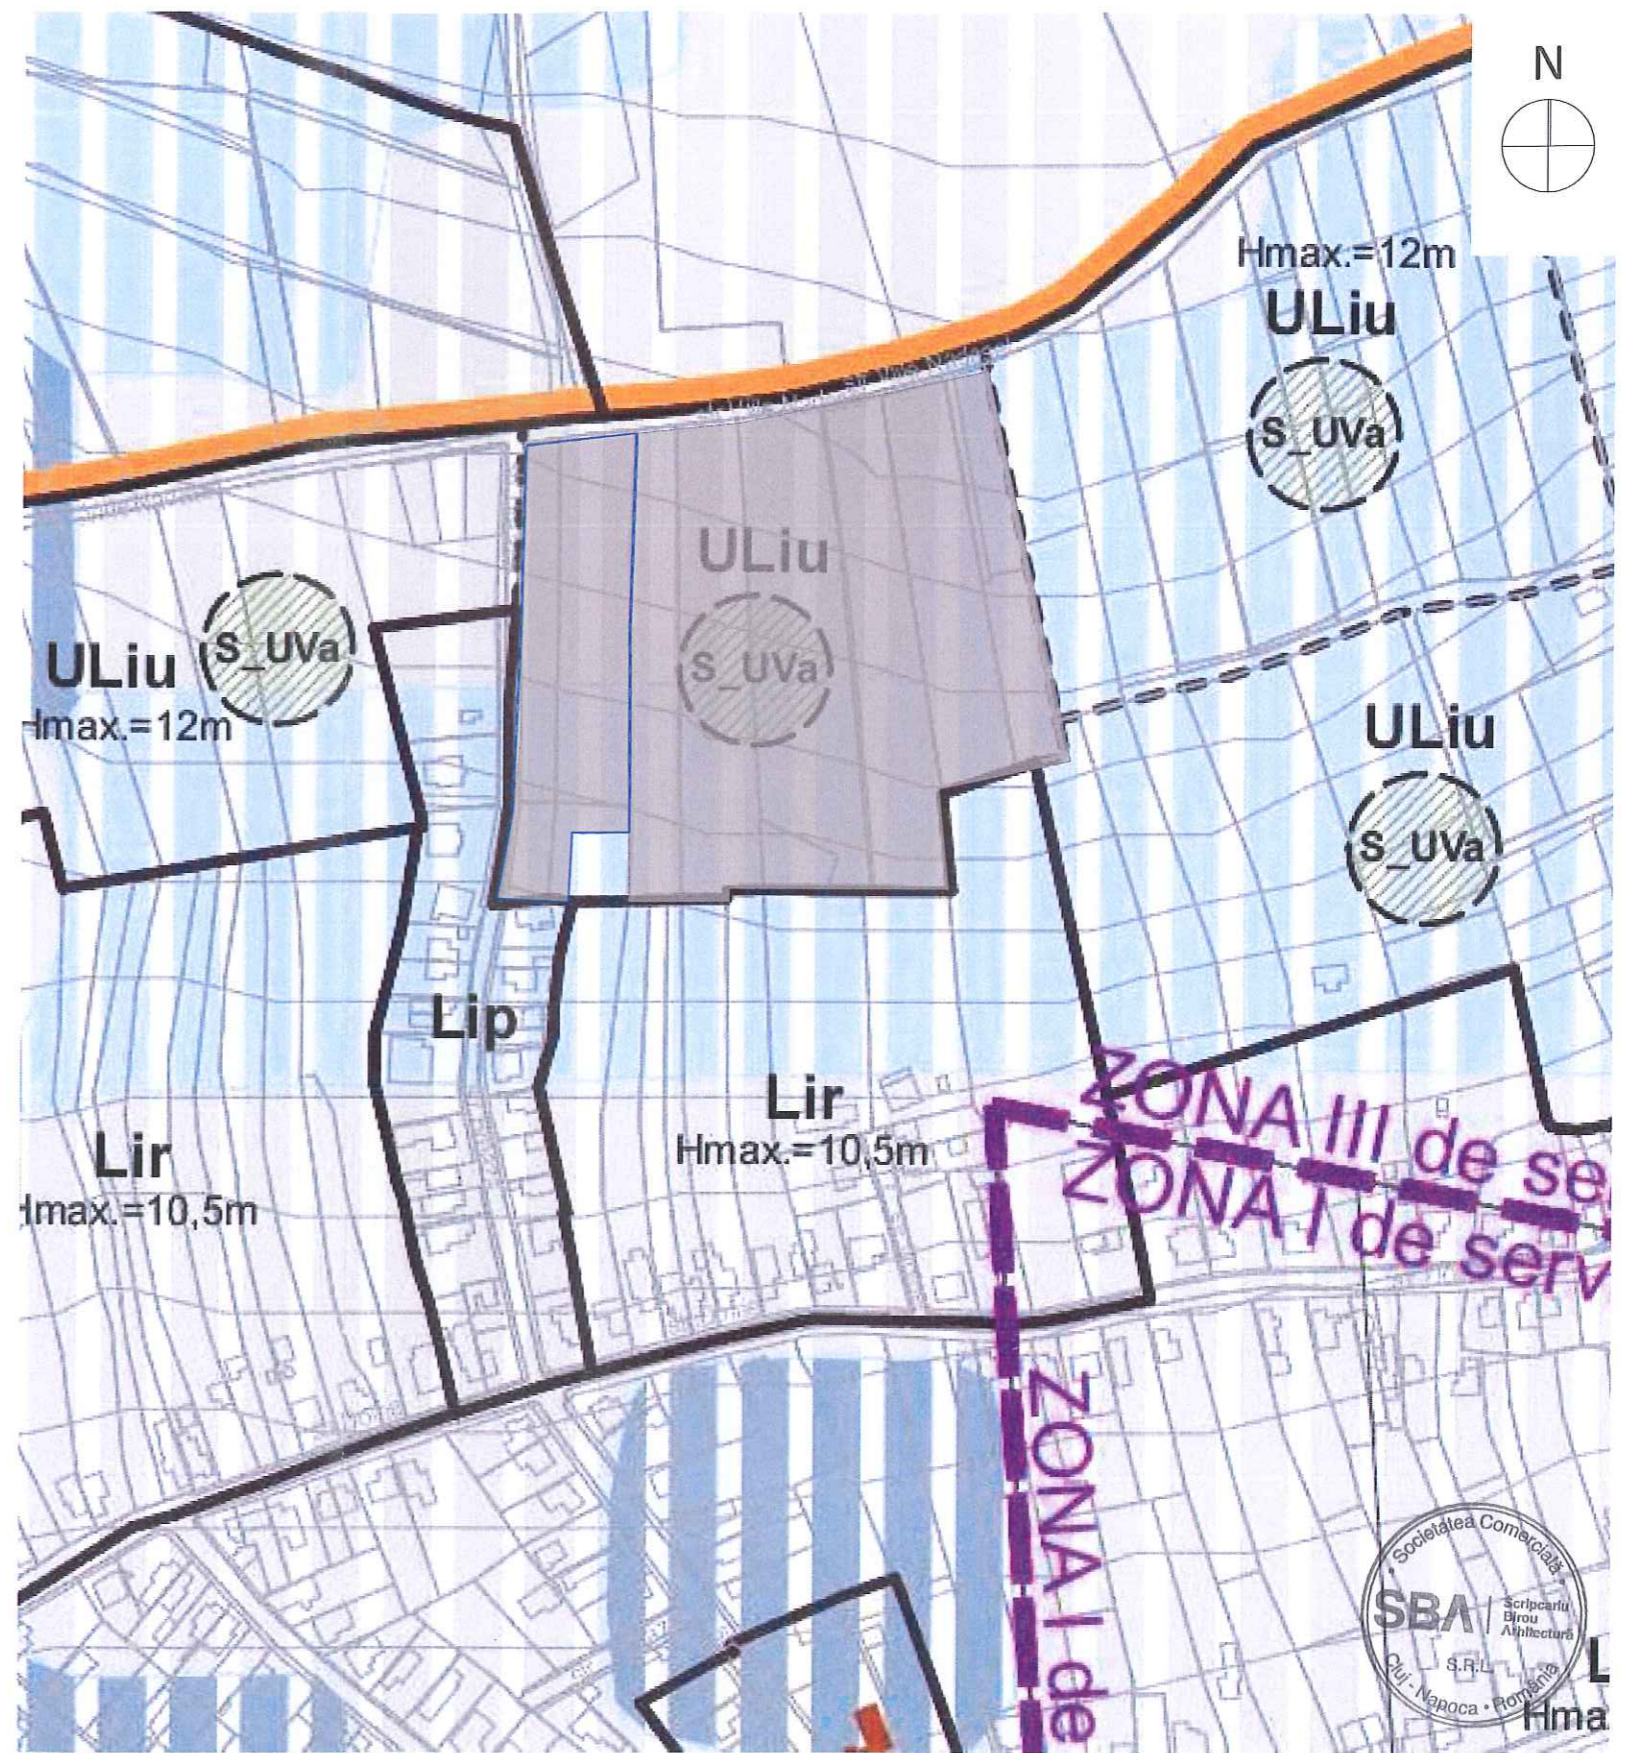

PLAN DE INCADRARE IN PUG

scara 1:2500



LEGENDA

- ZONA STUDIATA
- ZONA REGLEMENTATA

<p>SBA SCRIPCARIU BIROU DE ARHITECTURA</p>	arh. SORIN SCRIPCARIU		
	Str. Calea Motilor, nr. 100A 400370 CLUJ-NAPOCA, TEL./FAX: 0264-590.261 CUI: 30239221, ORC J12/1426/2012		
	SEF PROIECT	Arh. Sorin Scripcariu	
PROIECTAT	Arh. Sorin Scripcariu		
DESENAT	Arh. Sorin Scripcariu	FEBRUARIE 2020	

Titlu:	P.U.Z. - dezvoltare zona rezidentiala, strada Breaza	FAZA
Amplasament:	str. Breaza F.N., Cluj-Napoca, Cluj	
Beneficiar:	CORDOS MIHAELA ADELA SI ASOCIATII	P.U.Z.

PLAN DE INCADRARE IN P.U.G SI TERITORIU

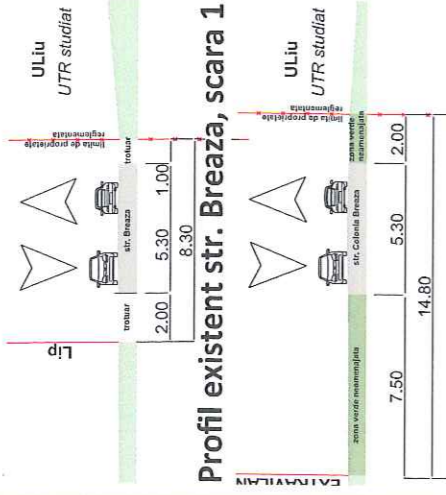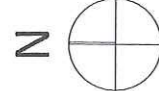


Profil existent str. Breaza, scara 1:300

Profil existent str. Colonia Breaza, scara 1:300

Calculul suprafetei
Mun. Cluj-Napoca, str. Colonia Breaza, f.n., jud. Cluj
L-34-48-C-a-2-III

Nr pct	X (m)	Y(m)	Lungimi laterali (m)
701	589504.200	392101.980	12.35
702	589491.858	392101.892	14.91
703	589476.952	392101.256	6.39
704	589470.562	392101.004	9.56
705	589461.010	392100.611	7.91
706	589453.108	392100.358	17.00
707	589436.109	392100.174	8.58
708	589427.532	392100.189	16.05
709	589411.479	392100.351	21.92
710	589389.562	392100.860	12.13
711	589377.442	392101.383	4.98
712	589372.463	392101.299	18.79
713	589371.947	392082.521	25.08
714	589346.869	392082.108	0.95
715	589346.921	392081.164	0.86
716	589347.001	392080.308	0.61
717	589346.396	392080.252	8.91
718	589346.550	392071.340	11.98
719	589345.297	392059.422	18.23
720	589363.316	392062.210	15.63
721	589378.922	392063.009	10.49
722	589389.396	392063.527	4.51
723	589393.898	392063.750	18.71
724	589412.611	392063.902	22.50
725	589435.115	392063.933	0.45
726	589435.102	392063.479	8.86
727	589443.956	392063.643	8.14
728	589452.097	392063.853	15.57
729	589467.662	392064.256	10.92
730	589478.578	392064.536	21.65
731	589500.223	392065.032	20.91
732	589502.840	392065.780	16.26

S=5338mp

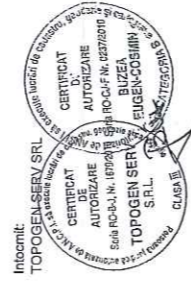


Mihai Konradi
Digitally signed
by Mihai Konradi
Date: 2020.04.30
13:51:44 +03'00'

Buzea Eugen Cosmin
09/04/2020 11:45:11 UTC+02

LEGENDA

- limita de proprietate
- limita intravilan
- zona reglementata in ETAPA1
- UTR studiat (ULIU)
- circulatii existente

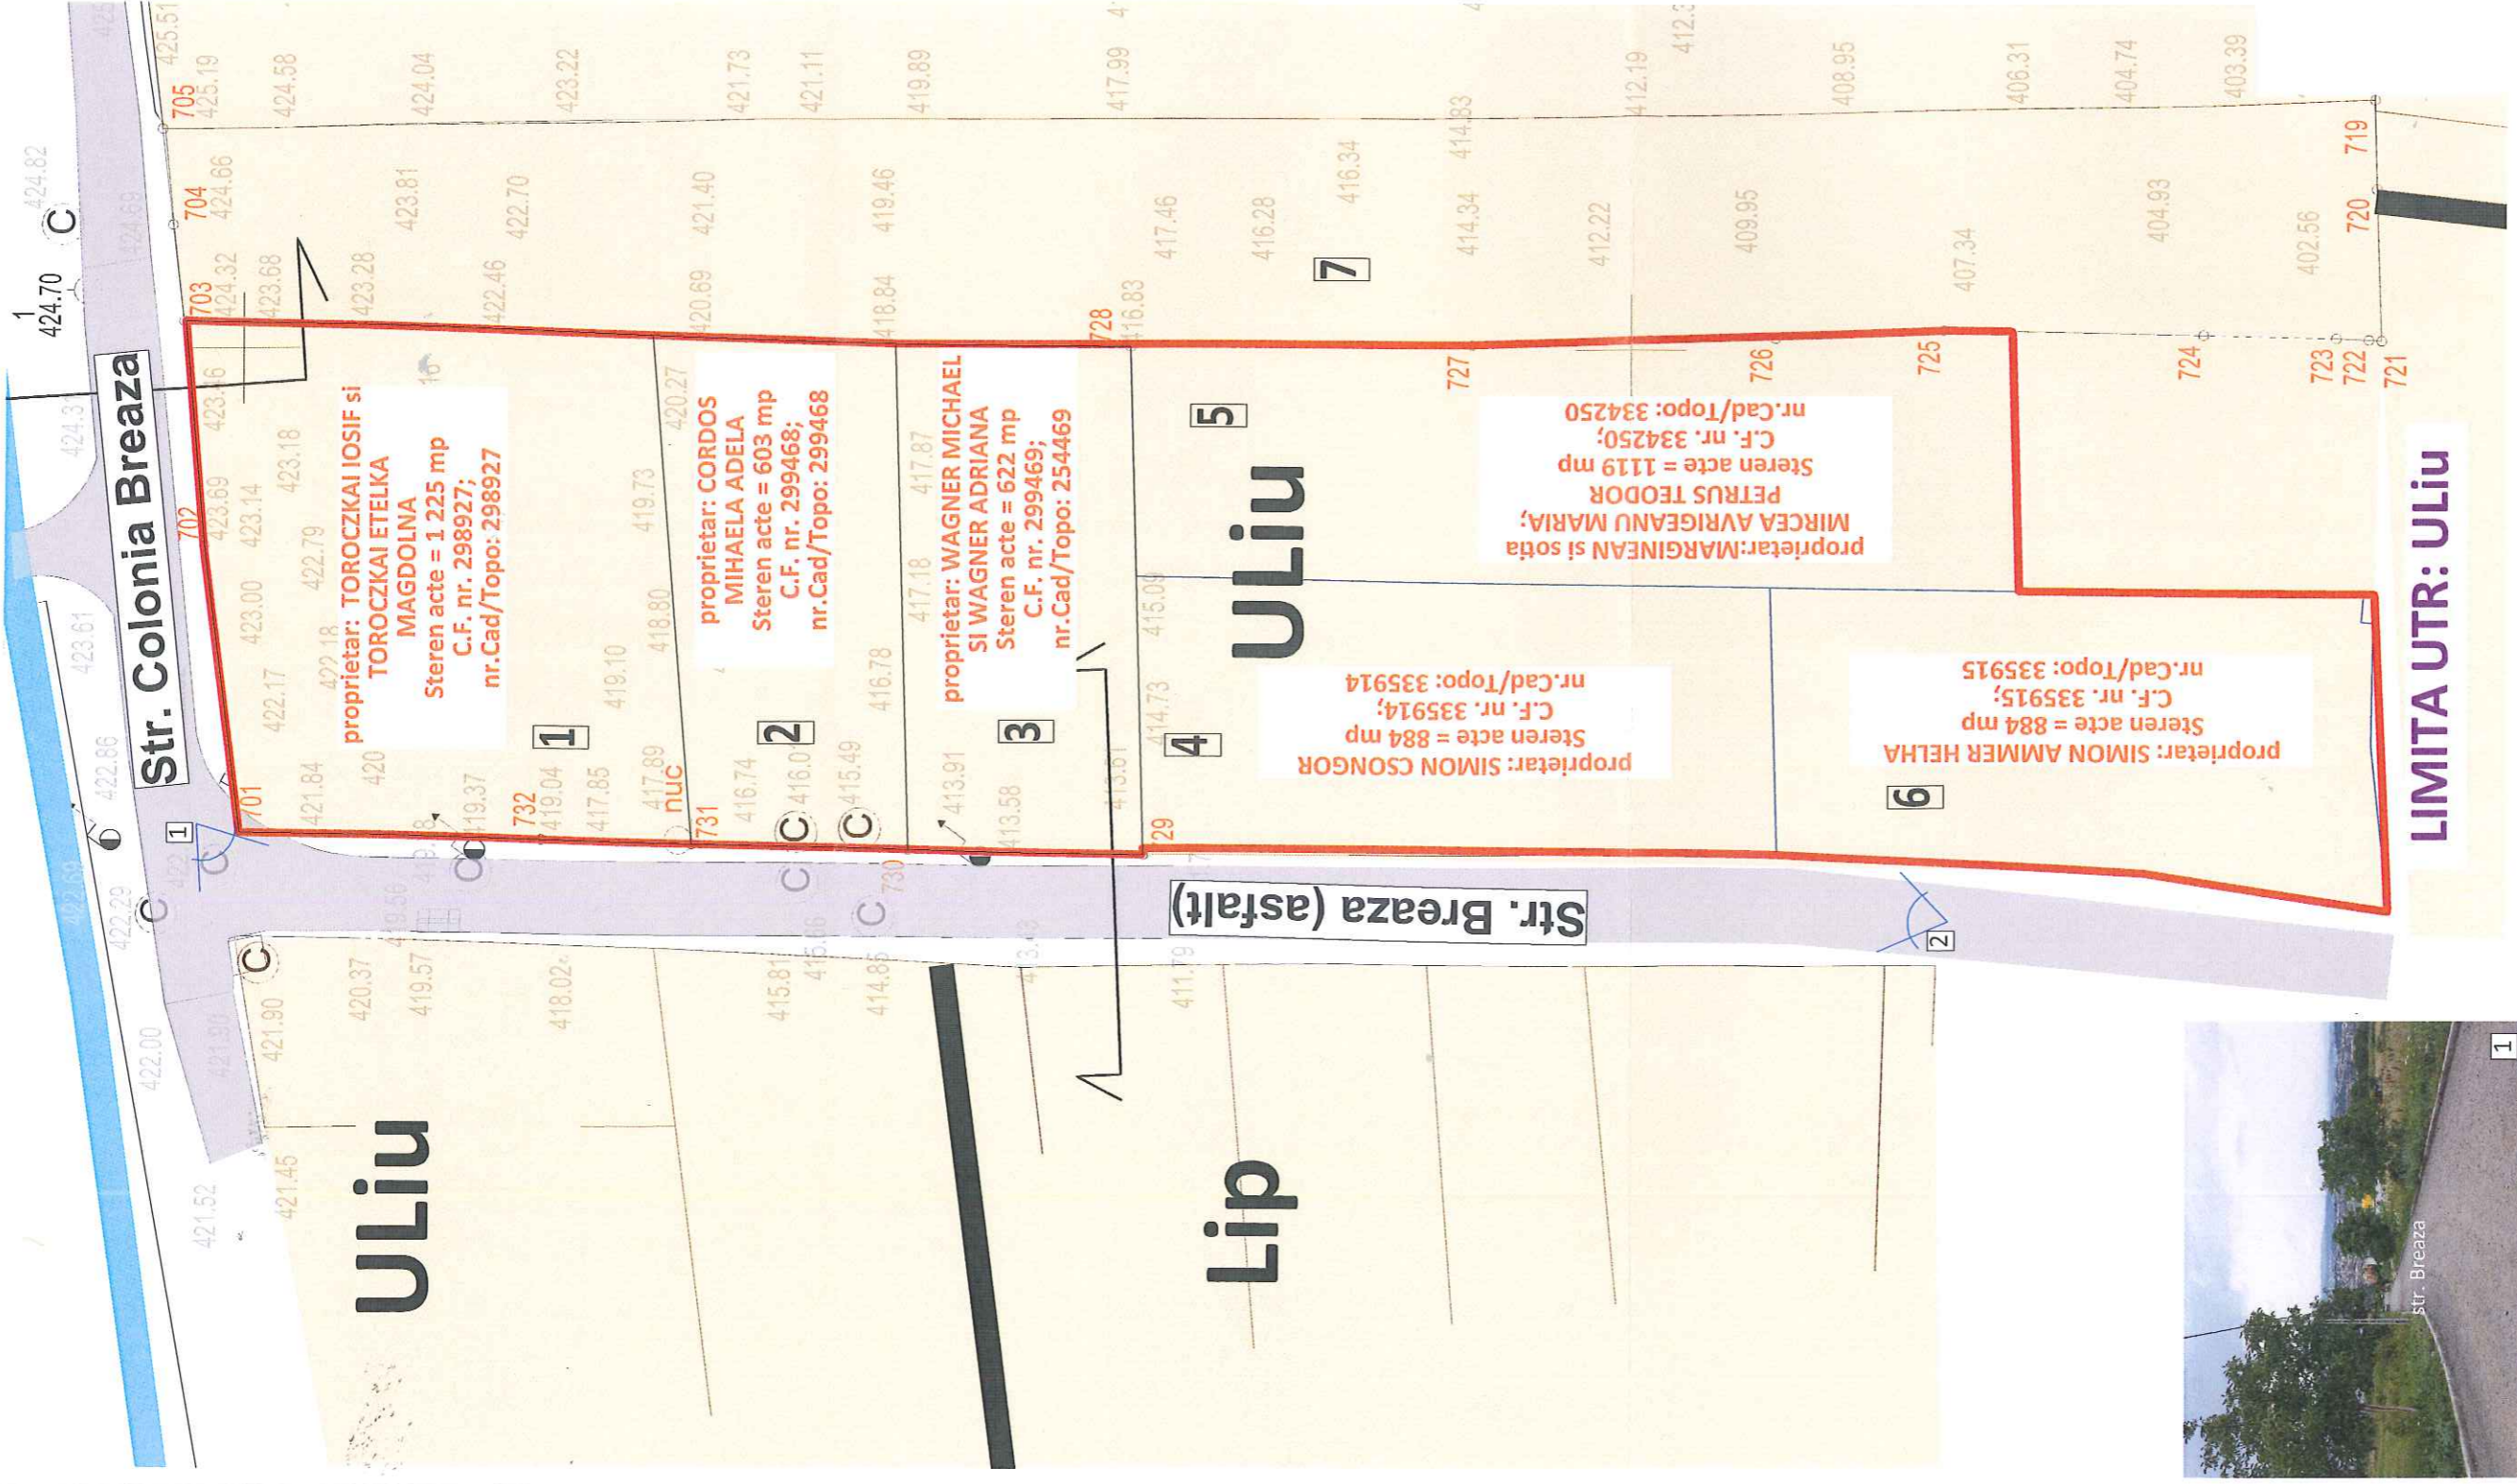

LIMITA UTR: ULIU



SEF PROIECT	Arh. Sorin Scripcariu	SC
	Arh. Sorin Scripcariu	1:500
PROIECTAT	Arh. Sorin Scripcariu	APRILIE 2020
DESENAT	Arh. Sorin Scripcariu	

Titlu:	P.U.Z. - dezvoltare zona rezidentiala, strada Breaza	FAZA
Arh. SORIN SCRIPCARIU	Amplasament: str. Breaza F.N., Cluj-Napoca, Cluj	P.U.Z.
Str. Calea Motilor, nr. 100A 400370 CLUJ-NAPOCA, TEL./FAX: 0264-590.261 CUI: 30239221, ORC J12/1426/2012	Beneficiar : CORDOS MIHAELA ADELA SI ASOCIATII	
PLAN SITUATIE EXISTENTA		

EXTRAVILAN

Str. Colonia Breaza

Str. Breaza

ULiu

Lip

ULiu

ETAPA 2 PUZ

LOT 1A

LOT 1B

LOT 2

LOT 3

LOT 4 A

LOT 4 B



LOT 4 C

LOT 4 D


S_va

Lip

UTR propus Liu*
POT=35%
CUT=0.9

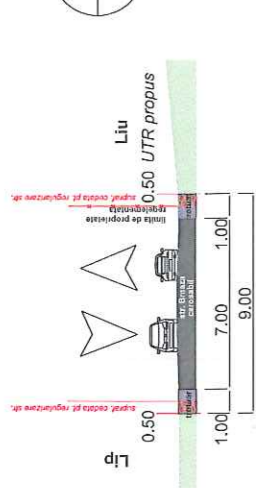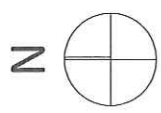

Profil propus str. Breaza, scara 1:300

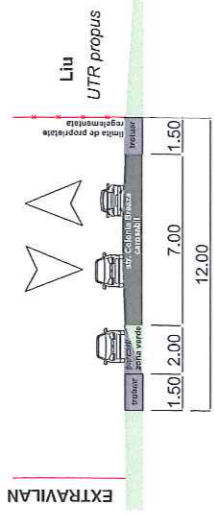


Profil propus str. Colonia Breaza, scara 1:300

Calculul suprafeței
Mun. Cluj-Napoca, str. Colonia Breaza, f.n., jud. Cluj
L-34-48-C-a-2-III

Nr pct	X (m)	Y (m)	Lungimi laterali (m)
701	589504.200	392101.980	12.35
702	589491.858	392101.692	14.91
703	589476.952	392101.256	6.39
704	589470.562	392101.004	9.56
705	589461.010	392100.611	7.91
706	589453.108	392100.358	17.00
707	589436.109	392100.174	8.58
708	589427.532	392100.189	16.05
709	589411.479	392100.351	21.92
710	589399.562	392100.860	12.13
711	589377.442	392101.383	4.98
712	589372.463	392101.299	18.79
713	589371.947	392082.521	25.08
714	589346.869	392082.108	0.95
715	589346.921	392081.164	0.86
716	589347.001	392080.308	0.61
717	589346.396	392080.252	8.91
718	589346.530	392071.340	11.98
719	589345.297	392059.422	18.23
720	589363.316	392062.210	15.63
721	589378.922	392063.009	10.49
722	589389.396	392063.527	4.51
723	589393.898	392063.750	18.71
724	589412.611	392063.902	22.50
725	589435.115	392063.933	0.45
726	589435.102	392063.479	8.86
727	589443.956	392063.643	8.14
728	589452.097	392063.853	15.57
729	589467.662	392064.256	10.92
730	589478.578	392064.536	21.65
731	589500.223	392065.032	20.91
732	589502.840	392085.780	16.26

S=5338mp

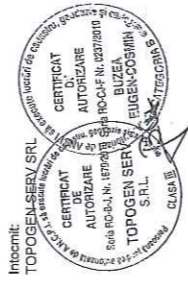

Mihai Konradi
Digitally signed
by Mihai Konradi
Date: 2020.04.30
13:51:44 +03'00'

Buzea Eugen Cosmin
09/04/2020 11:45:11 UTC+02

BILANT TERITORIAL GENERAL	EXISTENT		PROPUS	
	mp	%	mp	%
1. ULiu	5338	100	-	-
2. Liu* (etapa I) POT max = 35%, CUT max = 0.9			4672	87.52
3. S_Va			532	9.96
4. Suprafata cedata pentru plargirea drumului			134	2.52
TOTAL	5338	100	5338	100
BILANT TERITORIAL				
Liu	mp	%		
1. POT (max 35%)	4672	100		
2. CUT (max 0.9)	1634.85			35
3. Spatiu verde (min 40%)	4203.9			40
4. Circulatii auto/pietonale pavate	1868.4			25
S_Va	532			100
1. POT (max 5%)	26.6			5
2. CUT (max 0.1)	53.2			

LEGENDA

- limita de proprietate terenuri
- limita intravilan
- zona contribuabila
- zona reglementat prin PUZ la in ETAPA 1
- parcelar propus, incadrat in UTR Liu - Locuinte cu regim redus de inaltime dispuse pe un parcelar de tip urban
- teren incadrat in S_Va - scuar, grădina, parc cu acces public nelimitat
- circulatii propuse
- suprafata cedata pentru regularizarea drumului



arh. SORIN SCRIPCARIU
Str. Calea Motilor, nr. 100A
400370 CLUJ-NAPOCA, TEL./FAX: 0264-590.261
CUI: 30239221, ORC J12/1426/2012

SEF PROIECT
PROIECTAT
DESENAT

Arh. Sorin Scripcariu
Arh. Sorin Scripcariu
Arh. Sorin Scripcariu


SC
1:500
APRILIE 2020

Titlu:

P.U.Z. - dezvoltare zona rezidentia, strada Breaza

FAZA

Amplasament: str. Breaza F.N., Cluj-Napoca, Cluj
Beneficiar: CORDOS MIHAELA ADELA SI ASOCIATII P.U.Z.
REGLEMENTARI URBANISTICE - ZONIFICARE

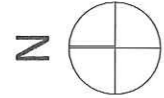


Str. C

Calculul suprafeței
Mun. Cluj-Napoca, str. Colonia Breaza, f.n., jud. Cluj
L-34-48-C-a-2-III

Nr pct	X (m)	Y (m)	Lungimi latari (m)
701	589504.200	392101.980	12.35
702	589491.858	392101.692	14.91
703	589476.952	392101.256	6.39
704	589470.562	392101.004	9.56
705	589461.010	392100.611	7.91
706	589453.108	392100.358	17.00
707	589436.109	392100.174	8.58
708	589427.532	392100.189	16.05
709	589411.479	392100.351	21.92
710	589389.562	392100.860	12.13
711	589377.442	392101.383	4.98
712	589372.463	392101.299	18.79
713	589371.947	392082.521	25.08
714	589346.869	392082.108	0.95
715	589346.921	392081.164	0.86
716	589347.001	392080.308	0.61
717	589346.396	392080.252	8.91
718	589346.530	392071.340	11.98
719	589345.297	392059.422	18.23
720	589363.316	392062.210	15.63
721	589378.922	392063.009	10.49
722	589389.396	392063.527	4.51
723	589393.898	392063.750	18.71
724	589412.611	392063.902	22.50
725	589435.115	392063.933	0.45
726	589435.102	392063.479	8.86
727	589443.956	392063.643	8.14
728	589452.097	392063.853	15.57
729	589467.662	392064.256	10.92
730	589478.578	392064.536	21.65
731	589500.223	392065.032	20.91
732	589502.840	392085.780	16.26

S=5338mp

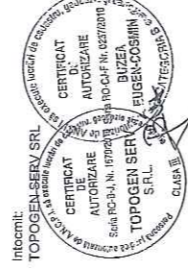

Mihai Konradi
Digitally signed
by Mihai Konradi
Date: 2020.04.30
13:51:44 +03'00'

Buzea Eugen Cosmin
09/04/2020 11:45:11 UTC+02


LEGENDA

LIMITE

- limita intravilan
- zona reglementata prin PUZ in ETAPA1

RETELE EDILITARE

- retea de telecomunicatii aeriene existente
- retea de telecomunicatii aeriene propuse
- conducta publica de apa Ø 125 mm existenta
- conducta publica de apa Ø 125 mm propusa
- conducta publica de canalizare UN 30 cm existenta
- conducta publica de canalizare UN 30 cm propusa
- LES 0.4 kV existenta
- LEA 0.4 kV
- LES 0.4 kV propusa
- conducta de gaz de presiune redusa existenta
- conducta de gaz de presiune redusa propusa

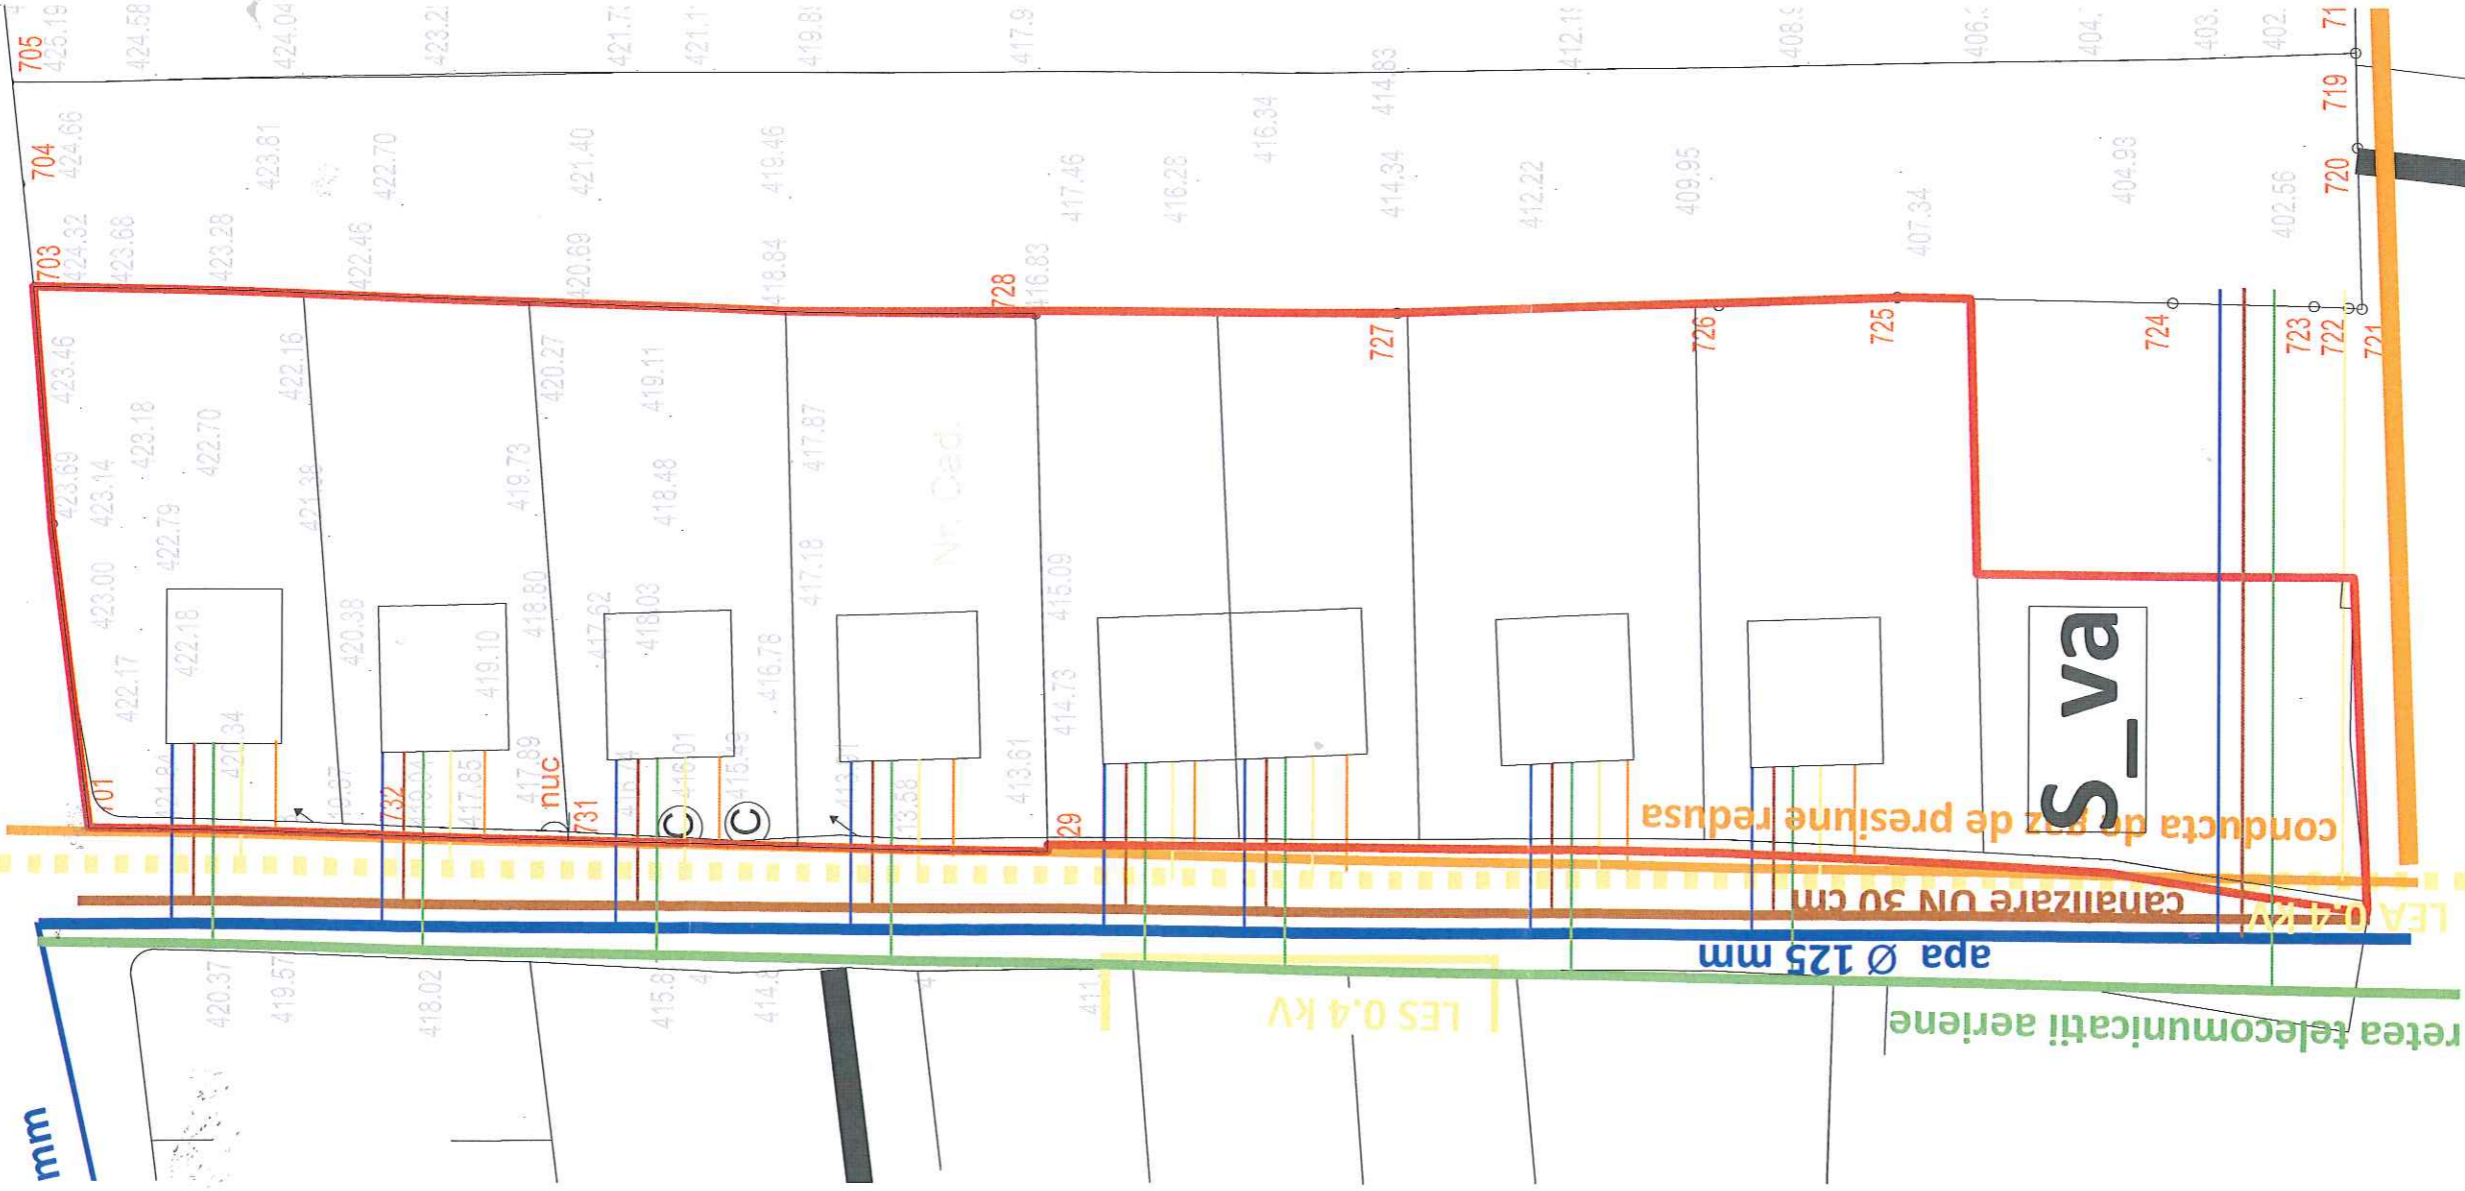

Lip



arh. SORIN SCRIPCARIU
Str. Calea Motilor, nr. 100A
400370 CLUJ-NAPOCA, TEL./FAX: 0264-590.261
CUI: 30239221, ORC J12/1426/2012

SEF PROIECT	Arh. Sorin Scripcariu	SC	1:500
PROIECTAT	Arh. Sorin Scripcariu		
DESENAT	Arh. Sorin Scripcariu		APRILIE 2020

Titlu:

P.U.Z. - dezvoltare zona rezidentiala, strada Breaza


Amplasament: str. Breaza F.N., Cluj-Napoca, Cluj

Beneficiar : CORDOS MIHAELA ADELA SI ASOCIATII

FAZA

P.U.Z.

PLAN RETELE EDILITARE

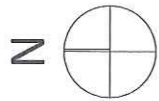


Str. Colonia Breaza

Calculul suprafeței
Mun. Cluj-Napoca, str. Colonia Breaza, f.n., jud. Cluj
L-34-46-C-a-2-III

Nr pct	X (m)	Y (m)	Lungimi laturi (m)
701	589504.200	392101.980	12.35
702	589491.858	392101.692	14.91
703	589476.952	392101.256	6.39
704	589470.562	392101.004	9.56
705	589461.010	392100.611	7.91
706	589453.108	392100.358	17.00
707	589436.109	392100.174	8.58
708	589427.532	392100.189	16.05
709	589411.479	392100.351	21.92
710	589389.562	392100.860	12.13
711	589377.442	392101.383	4.98
712	589372.463	392101.299	18.79
713	589371.947	392082.521	25.08
714	589346.869	392082.108	0.95
715	589346.921	392081.164	0.86
716	589347.001	392080.308	0.61
717	589346.396	392080.252	8.91
718	589346.530	392071.340	11.98
719	589345.297	392059.422	18.23
720	589363.316	392062.210	15.63
721	589378.922	392063.009	10.49
722	589389.396	392063.527	4.51
723	589393.898	392063.750	18.71
724	589412.611	392063.902	22.50
725	589435.115	392063.933	0.45
726	589435.102	392063.479	8.86
727	589443.956	392063.643	8.14
728	589452.097	392063.853	15.57
729	589467.662	392064.256	10.92
730	589478.578	392064.536	21.65
731	589500.223	392065.032	20.91
732	589502.840	392065.780	16.26

S=5338mp

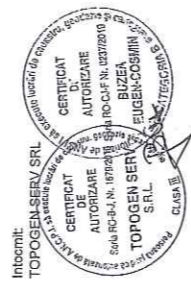

Mihai Konradi
Digitally signed
by Mihai Konradi
Date: 2020.04.30
13:51:44 +03'00'

Buzea Eugen Cosmin
09/04/2020 11:45:11 UTC+02


LEGENDA

LIMITE

- limita de proprietate - terenuri studiat
- limita intravilan
- zona reglementata prin PUZ in ETAPA 1

PROPRIETATI ASUPRA TERENURILOR

- TERENURI AFLATE IN PROPRIETATEA PRIVATA REGLEMENTATA PRIN PUZ ce se intentioneaza a fi trecute in proprietatea publica a unitatilor administrativ - teritoriale (S_Va)
- TERENURI AFLATE IN PROPRIETATEA PRIVATA REGLEMENTATE PRIN PUZ INCADRATE IN UTF
- TERENURI AFLATE IN PROPRIETATEA PRIVATA DESTINATE LARGIRII STRAZII ce se intentioneaza a fi trecute in proprietatea publica a unitatilor administrativ-teritoriale
- TEREN AFLAT IN PROPRIETATEA PUBLICA DE INTERES LOCAL

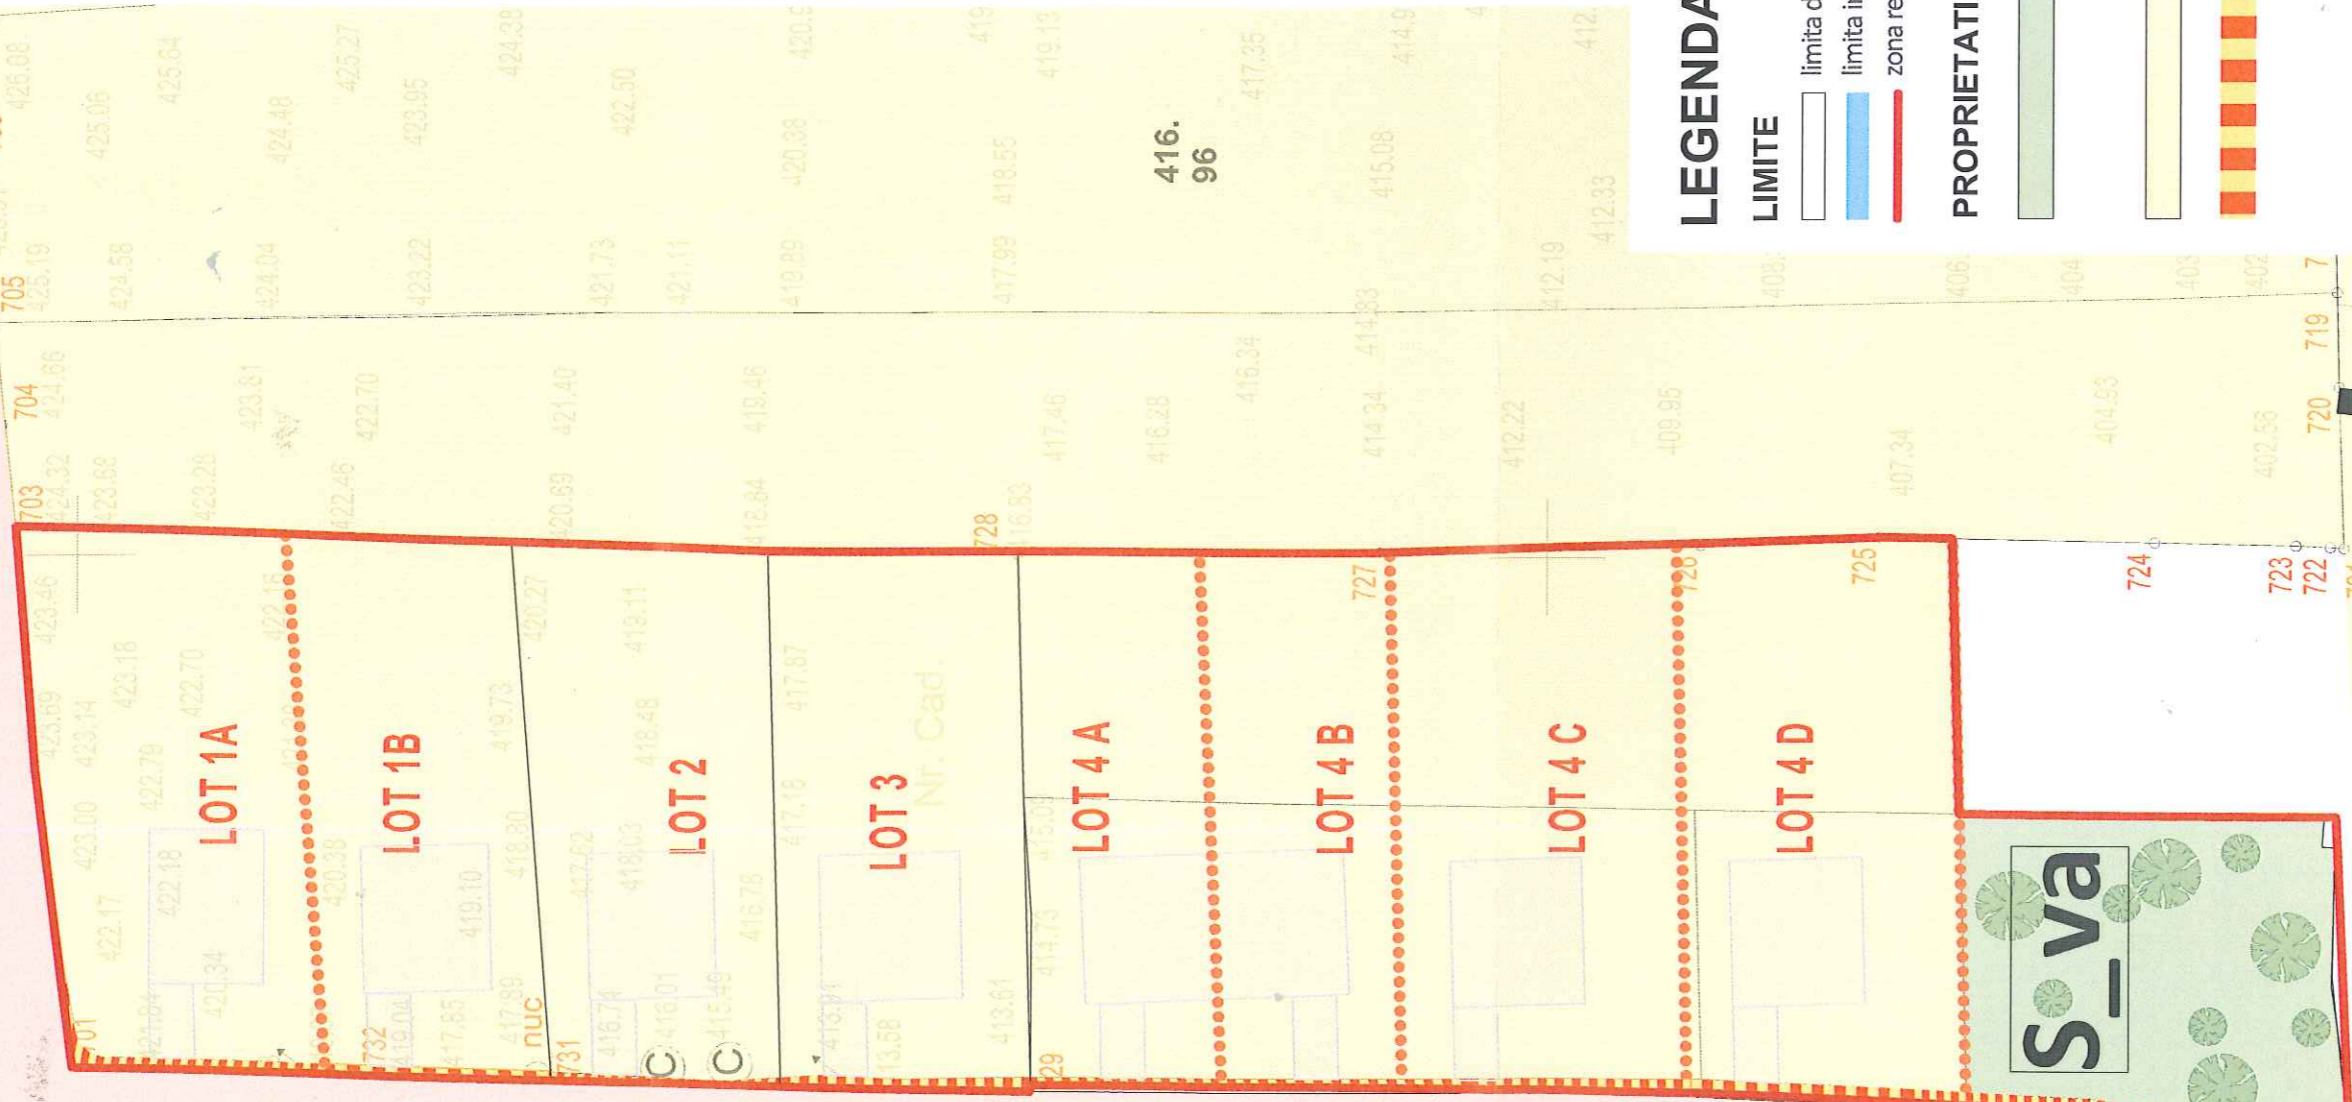

Lip




arh. SORIN SCRIPCARIU
Str. Calea Motilor, nr. 100A
400370 CLUJ-NAPOCA, TEL./FAX: 0264-590.261
CUI: 30239221, ORC J12/1426/2012

Titlu:
P.U.Z. - dezvoltare zona
rezidentiala, strada Breaza
Amplasament: str. Breaza F.N., Cluj-Napoca, Cluj
Beneficiar : CORDOS MIHAELA ADELA SI ASOCIATI

SEF PROIECT	Arh. Sorin Scripcariu	SC 1:500 APRILIE 2020
PROIECTAT	Arh. Sorin Scripcariu	
DESENAT	Arh. Sorin Scripcariu	

CIRCULATIA TERENURILOR

P.U.Z.

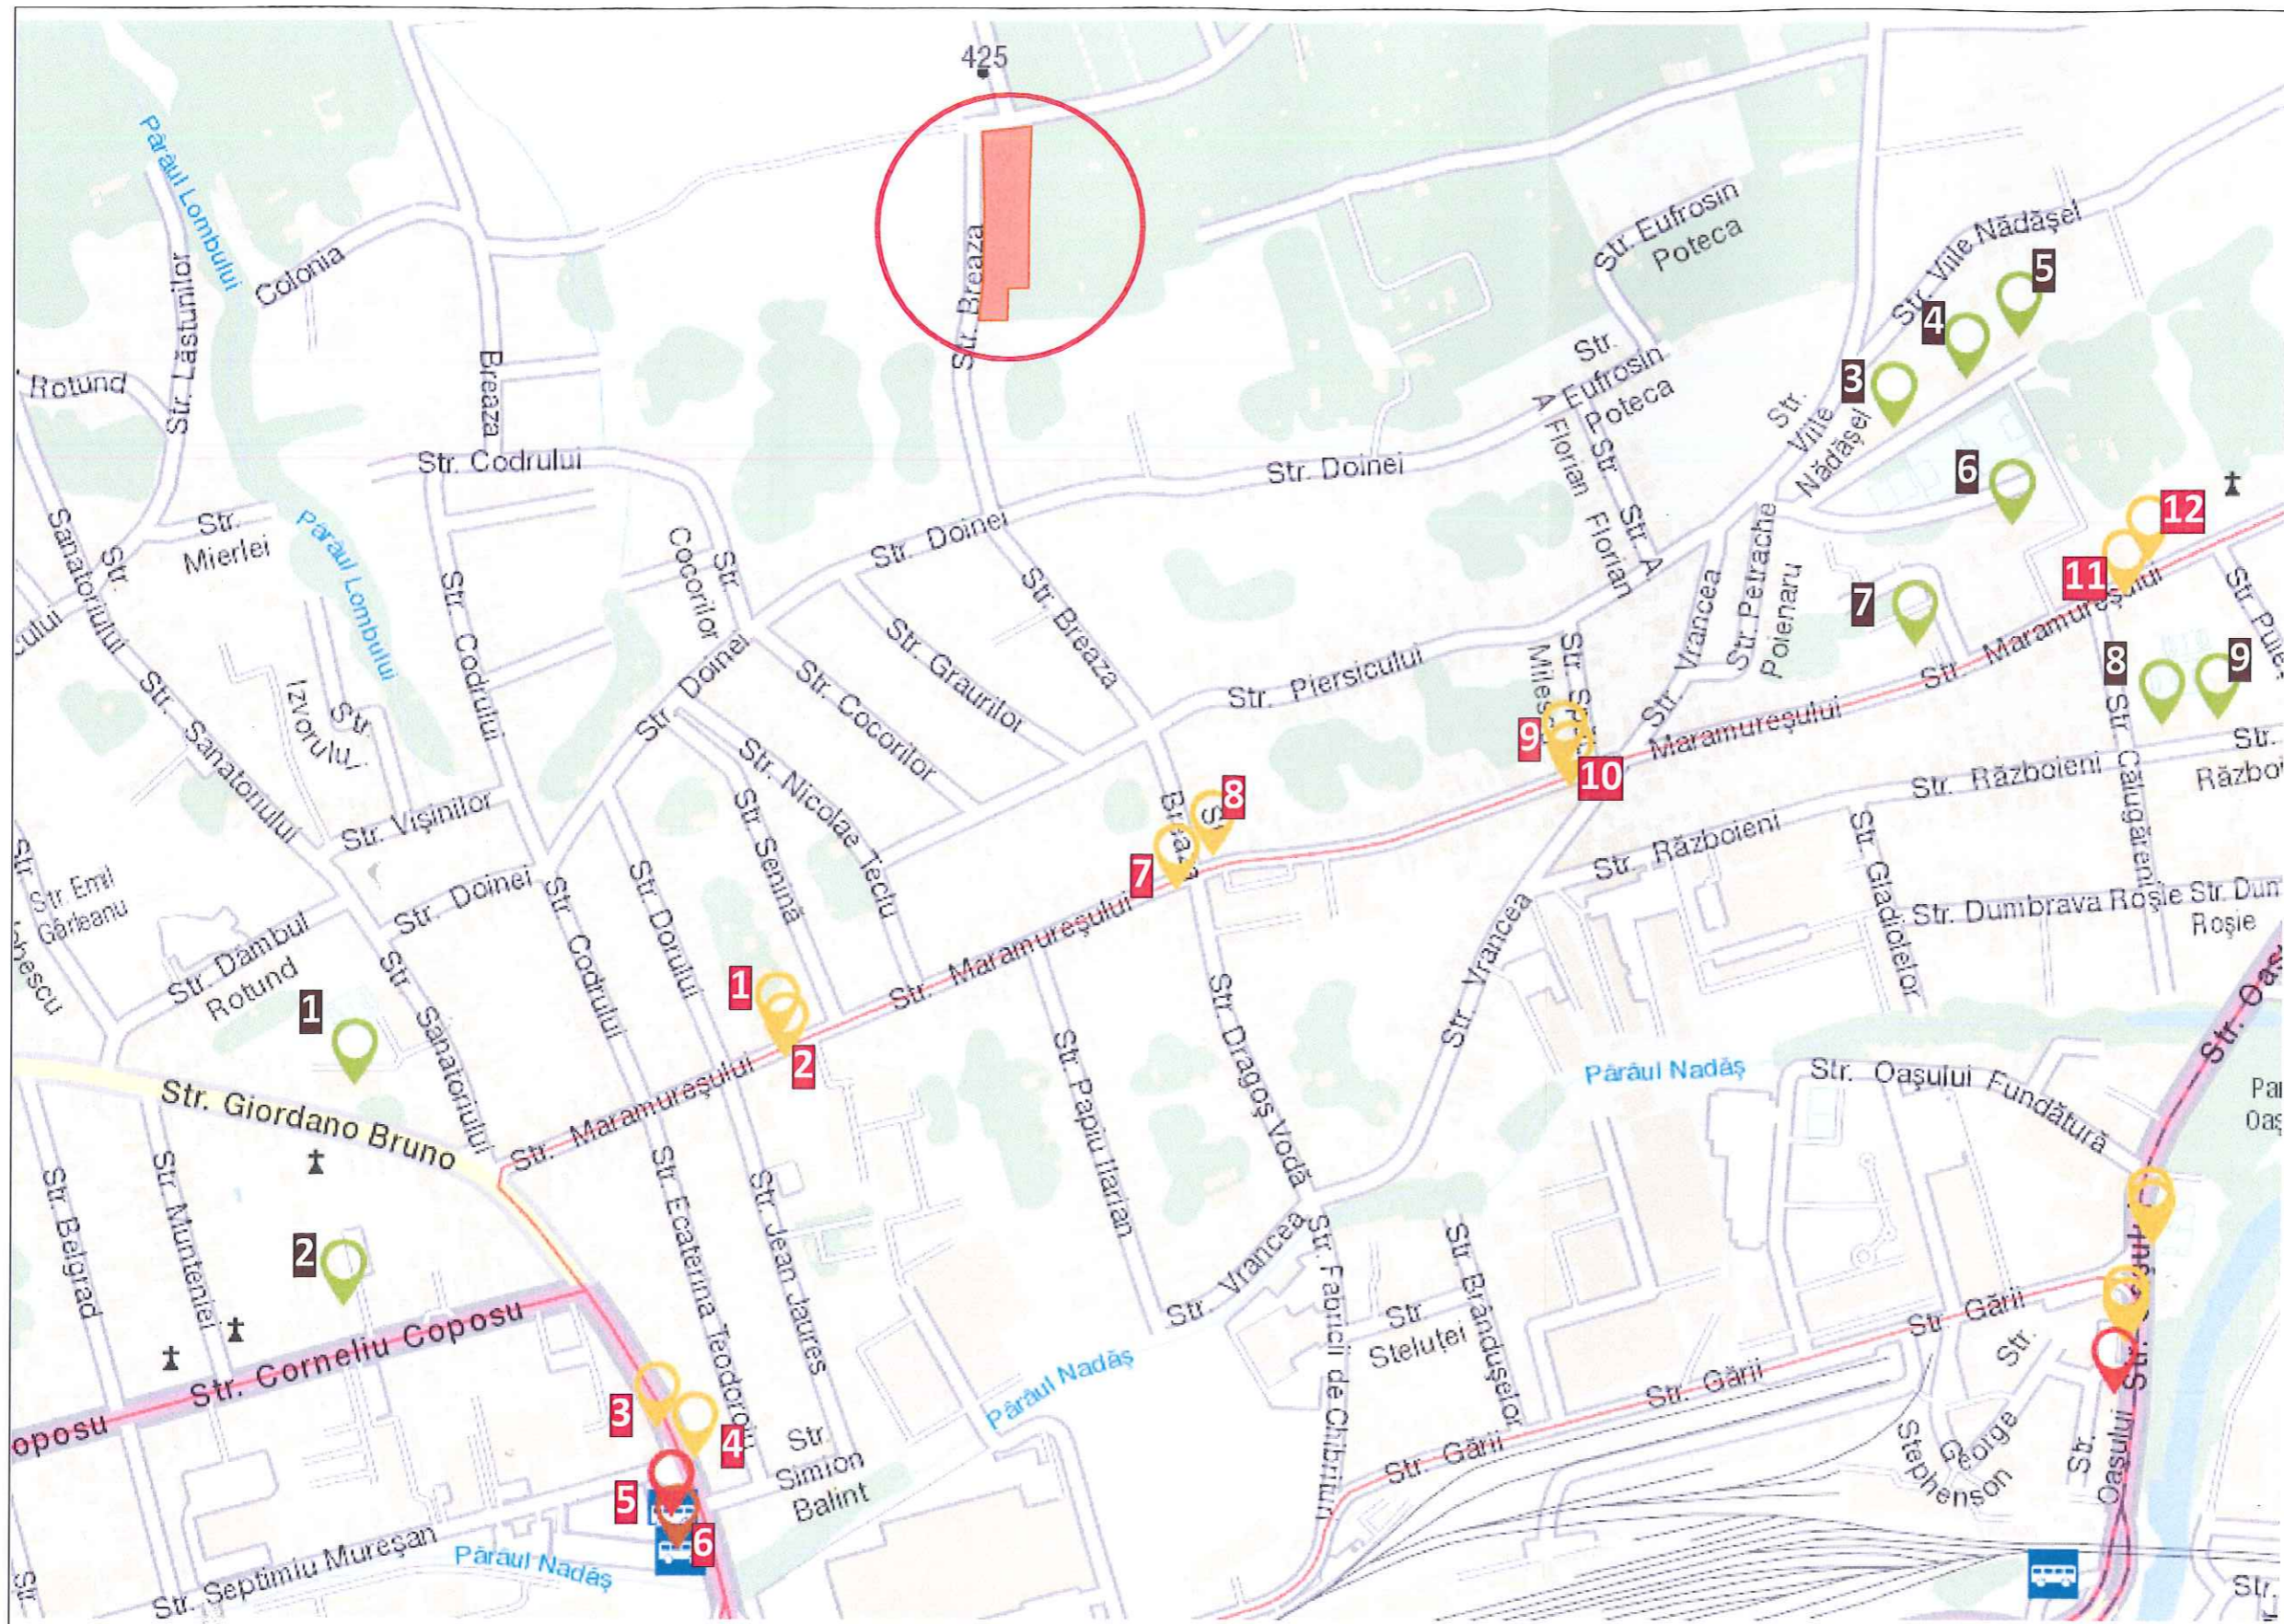


EDUCATIE

- 1 Școala Gimnazială Emil Isac
- 2 Grădinița cu Program Prelungit Neghiniță
- 3 Liceul Tehnologic Nr. 1 -Cămin-
- 4 Liceul Tehnologic Nr. 1 -Cămin-
- 5 Liceul Tehnologic Nr. 1 -Cantină-
- 6 Liceul Tehnologic Nr. 1
- 7 Școala Gimnazială Nicolae Iorga
- 8 Școala Gimnazială Nicolae Iorga
- 9 Grădinița cu Program Prelungit Floare de Iris

TRANSPORT IN COMUN

- 1 CTP-CJ Stația Senină Nord
- 2 CTP-CJ Stația Senină Sud
- 3 CTP-CJ Stația Autogară
- 4 CTP-CJ Stația Giordano Bruno
- 5 Autogara FANY
- 6 Autogara BETA
- 7 CTP-CJ Stația Dragoș Vodă Sud
- 8 CTP-CJ Stația Dragoș Vodă Nord
- 9 CTP-CJ Stația Spătarul Milescu
- 10 CTP-CJ Stația Vrancea
- 11 CTP-CJ Stația Călugăreni Sud
- 12 CTP-CJ Stația Călugăreni Nord

 SBA SCRIPCARIU BIROU DE ARHITECTURA	arh. SORIN SCRIPCARIU		Titlu: P.U.Z. - dezvoltare zona rezidentiala, strada Breaza		FAZA
	Str. Calea Motilor, nr. 100A 400370 CLUJ-NAPOCA, TEL./FAX: 0264-590.261 CUI: 30239221, ORC J12/1426/2012		Amplasament: str. Breaza F.N., Cluj-Napoca, Cluj		
SEF PROIECT	Arh. Sorin Scripcariu		Beneficiar : CORDOS MIHAELA ADELA SI ASOCIATII		P.U.Z.
PROIECTAT	Arh. Sorin Scripcariu		DOTARI IN ZONA		
DESENAT	Arh. Sorin Scripcariu		FEBRUARIE 2020		

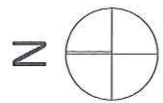


Str. Colonia Breaza

Str. Breaza

Calculul suprafeței
Mun. Cluj-Napoca, str. Colonia Breaza, f.n., jud. Cluj
L-34-48-C-a-2-III

Nr pct	X (m)	Y (m)	Lungimi laterali (m)
701	589504.200	392101.980	12.35
702	589491.858	392101.692	14.91
703	589476.952	392101.256	6.39
704	589470.562	392101.004	9.56
705	589461.010	392100.611	7.91
706	589453.108	392100.358	17.00
707	589436.109	392100.174	8.58
708	589427.532	392100.189	16.05
709	589411.479	392100.351	21.92
710	589389.562	392100.860	12.13
711	589377.442	392101.383	4.98
712	589372.463	392101.299	18.79
713	589371.947	392082.521	25.08
714	589346.669	392082.108	0.95
715	589346.921	392081.164	0.86
716	589347.001	392080.308	0.61
717	589346.396	392080.252	8.91
718	589346.530	392071.340	11.98
719	589345.297	392059.422	18.23
720	589363.316	392062.210	15.63
721	589378.922	392063.009	10.49
722	589389.396	392063.527	4.51
723	589393.898	392063.750	18.71
724	589412.611	392063.902	22.50
725	589435.115	392063.933	0.45
726	589435.102	392063.479	8.86
727	589443.956	392063.643	8.14
728	589452.097	392063.853	15.57
729	589467.662	392064.256	10.92
730	589478.578	392064.536	21.65
731	589500.223	392065.032	20.91
732	589502.840	392085.780	16.26

S=5338mp

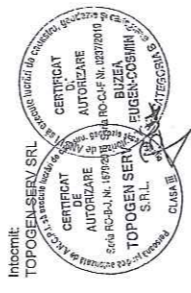

Mihai Konradi
Digitally signed
by Mihai Konradi
Date: 2020.04.30
13:51:44 +03'00'

Buzea Eugen Cosmin
09/04/2020 11:45:11 UTC+02

UTR PROPUȘ LIU*


POT MAX = 35%
CUT MAX = 0.9

LEGENDA

- LIMITE**
- limita de proprietate - terenuri studiat
 - limita intravilan
 - zona reglementat prin PUZ la FAZA 1

AMENAJARI

- parcele reglementata
- parcele studiate nereglementata
- perimetru constructiilor
- S_VA spatiu verde amenajat cu acces nelimitat
- S_Is Subzona de instituii și servicii publice și de interes public constituite în clădiri dedicate, situate în afara zonei centrale
- clădiri propuse

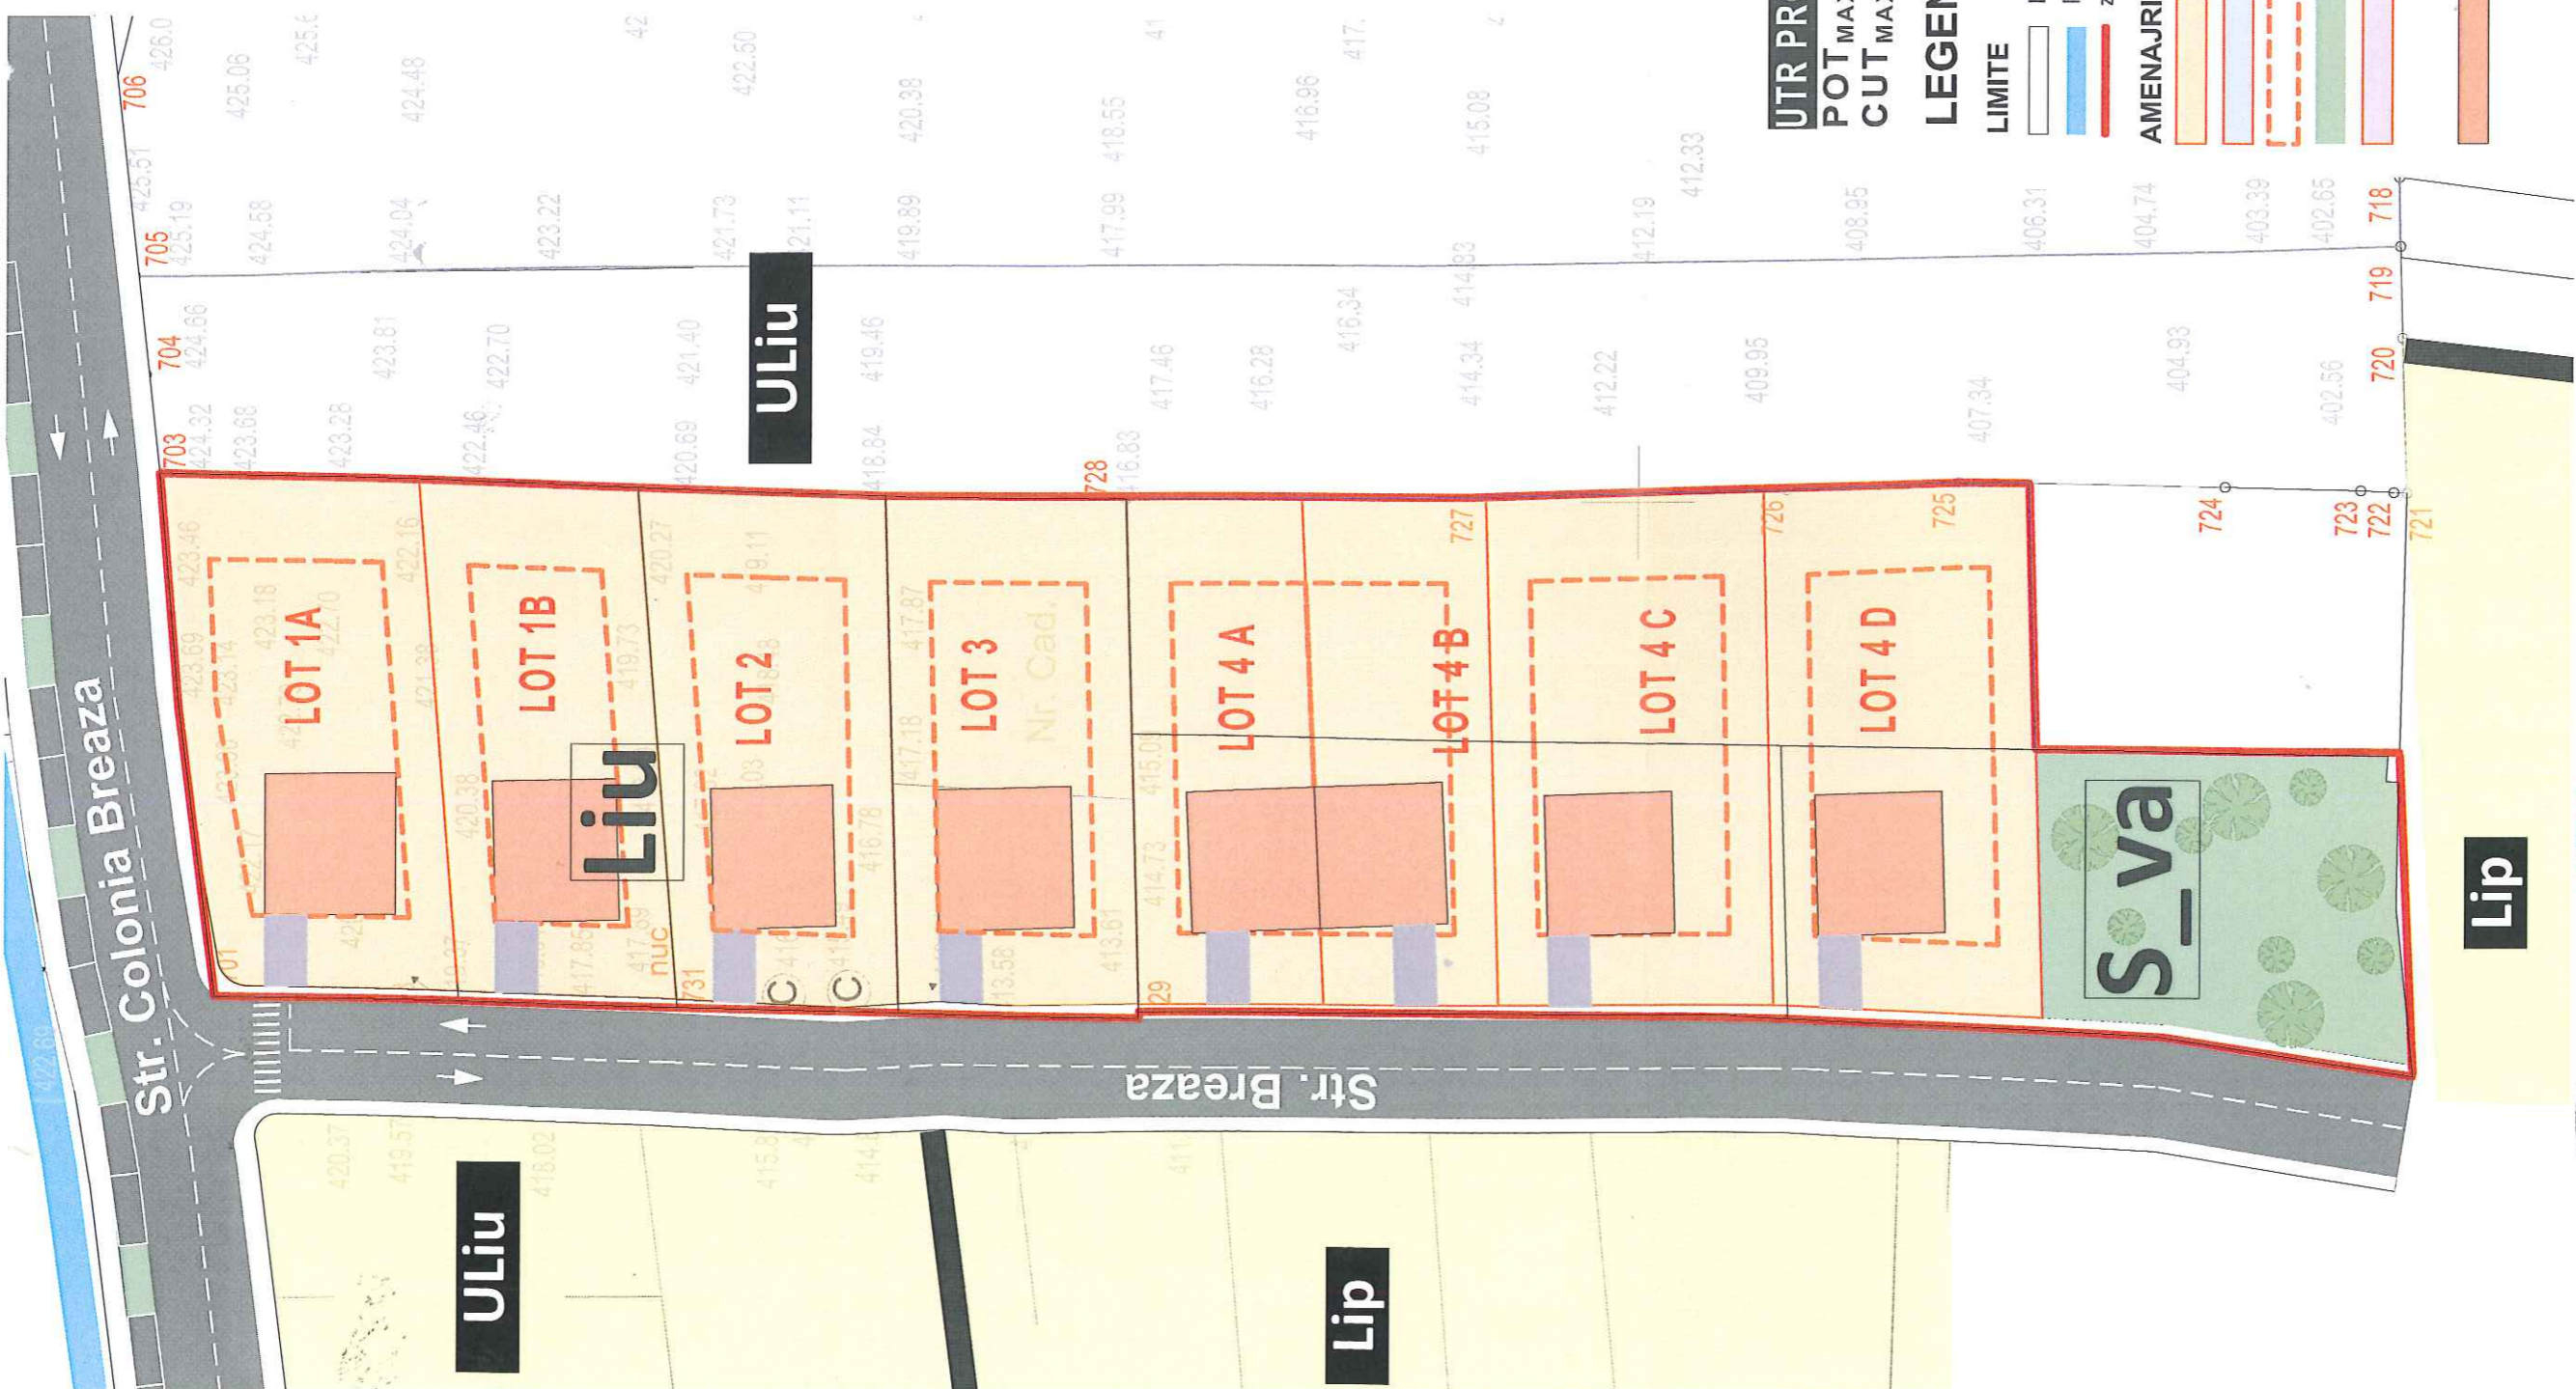

SEF PROIECT	Arh. Sorin Scripcariu	SC 1:500 APRILIE 2020
	Arh. Sorin Scripcariu	
	Arh. Sorin Scripcariu	

arh. SORIN SCRIPCARIU
Str. Calea Motilor, nr. 100A
400370 CLUJ-NAPOCA, TEL./FAX: 0264-590.261
CUI: 30239221, ORC J12/1426/2012

Titlu:
P.U.Z. - dezvoltare zona
rezidentiala, strada Breaza

Amplasament: str. Breaza F.N., Cluj-Napoca, Cluj


Beneficiar : CORDOS MIHAELA ADELA SI ASOCIATII

**POSSIBILITATE DE
MOBILARE URBANISTICA**

FAZA
P.U.Z.

EXTRAVILAN

LIMITA INTRAVILAN

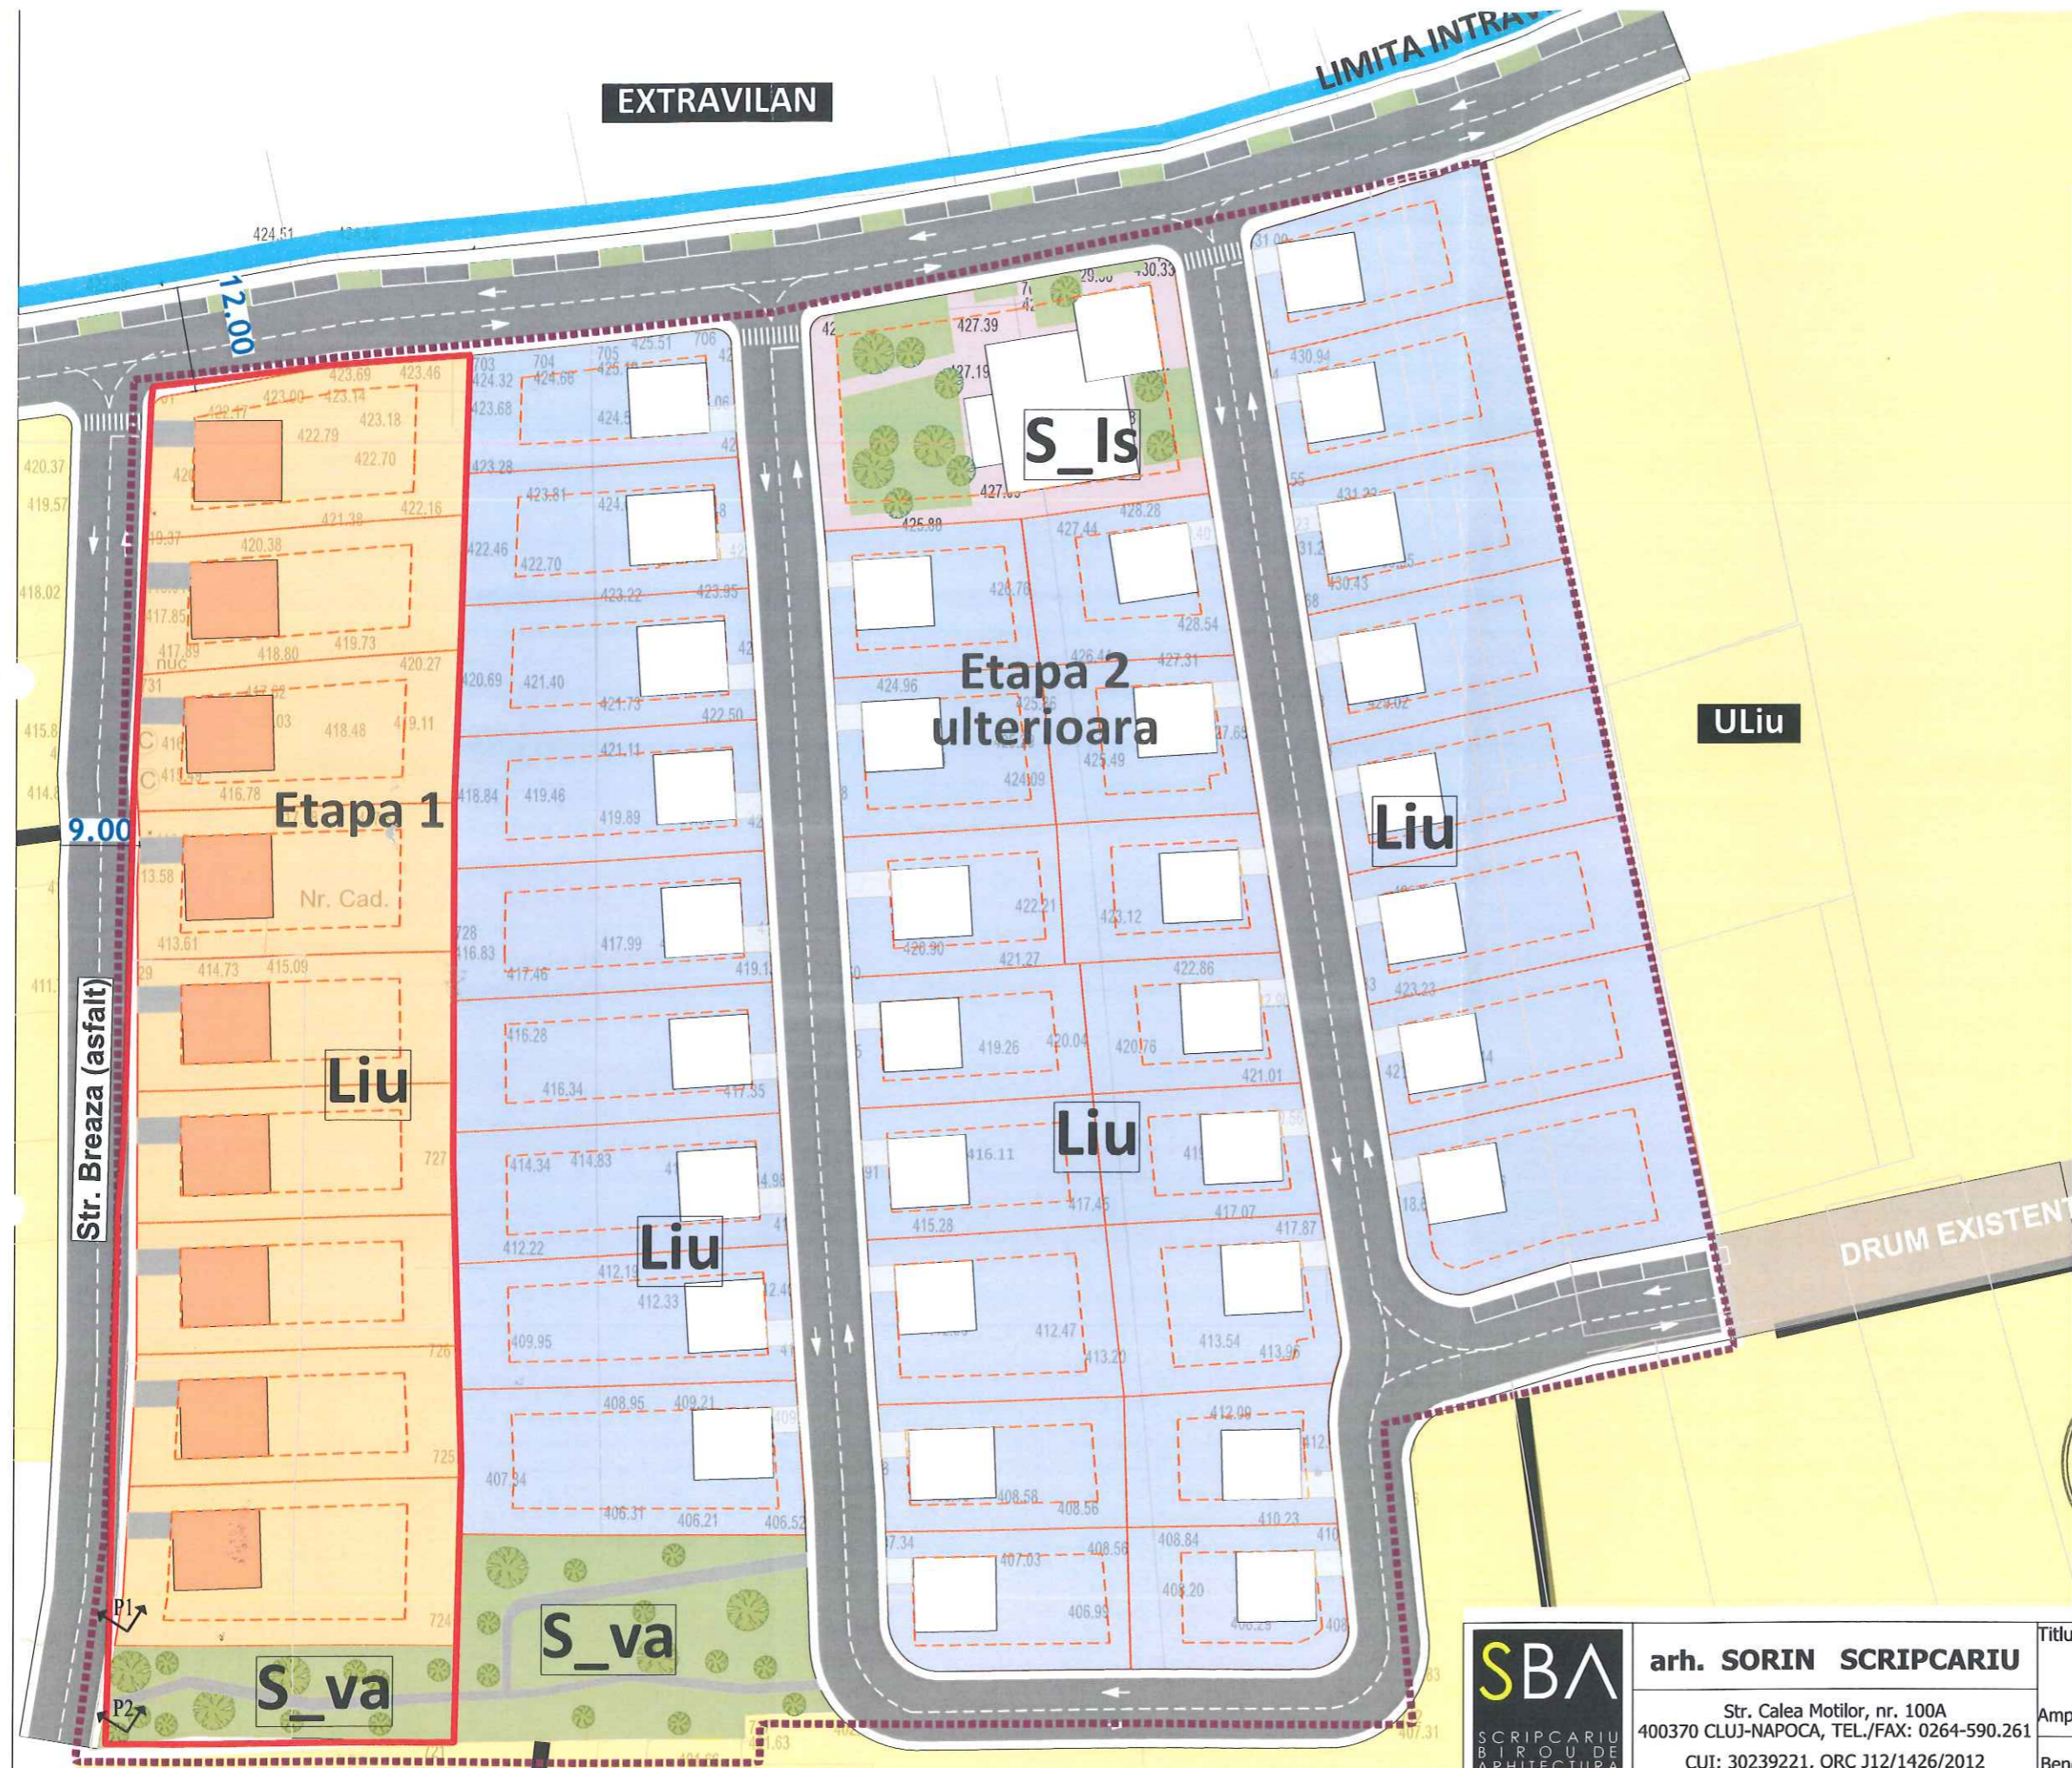

UTR PROPUS Liu*

POT_{MAX} = 35%
CUT_{MAX} = 0.9

LEGENDA

- LIMITE**
- limita de proprietate - terenuri studiat
 - limita intravilan
 - zona reglementat prin PUZ la FAZA 1
- AMENAJRI**
- parcela reglementata
 - parcela studiata nereglementata
 - perimetru construit
 - S_VA spatiu verde amenajat cu acces nelimitat
 - S_Is Subzona de institutii și servicii publice și de interes public constituite în clădiri dedicate, situate în afara zonei centrale
 - cladiri propuse



SBA arh. **SORIN SCRIPCARIU**
Str. Calea Motilor, nr. 100A
400370 CLUJ-NAPOCA, TEL./FAX: 0264-590.261
CUI: 30239221, ORC J12/1426/2012

Titlu: P.U.Z. - dezvoltare zona rezidentiala, strada Breaza
Amplasament: str. Breaza F.N., Cluj-Napoca, Cluj
Beneficiar: CORDOS MIHAELA ADELA

SEF PROIECT	Arh. Sorin Scripcariu		MARTIE
PROIECTAT	Arh. Sorin Scripcariu		
DEFINAT	Arh. Sorin Scripcariu		

MASTER PLAN

U08

S teritoriu studiata = 26 285 mp

LIMITA UTR: ULiu

Lip

Lir

Etapa 1

Etapa 2 ulterioara

Liu

ULiu

Liu

Liu

Liu

S_va

S_va

Str. Breaza (asfalt)

DRUM EXISTENT

12.00

9.00


Nr. Cad.

Str. Colonia Breaza

Calculul suprafeței
Mun. Cluj-Napoca, str. Colonia Breaza, f.n., jud. Cluj
L-34-48-C-a-2-111

Nr pct	X (m)	Y(m)	Lungimi latari (m)
701	589504.200	392101.980	12.35
702	589491.858	392101.692	14.91
703	589476.952	392101.256	6.39
704	589470.562	392101.004	9.56
705	589461.010	392100.611	7.91
706	589453.108	392100.358	17.00
707	589436.109	392100.174	8.58
708	589427.532	392100.189	16.05
709	589411.479	392100.351	21.92
710	589389.562	392100.860	12.13
711	589377.442	392101.383	4.98
712	589372.463	392101.299	18.79
713	589371.947	392082.521	25.08
714	589346.869	392082.108	0.95
715	589346.921	392081.164	0.86
716	589347.001	392080.308	0.61
717	589346.396	392080.252	8.91
718	589346.530	392071.340	11.98
719	589345.297	392059.422	18.23
720	589363.316	392062.210	15.63
721	589378.922	392063.009	10.49
722	589389.396	392063.527	4.51
723	589393.898	392063.750	18.71
724	589412.611	392063.902	22.50
725	589435.115	392063.933	0.45
726	589435.102	392063.479	8.86
727	589443.956	392063.643	8.14
728	589452.097	392063.853	15.57
729	589467.662	392064.256	10.92
730	589478.578	392064.536	21.65
731	589500.223	392065.032	20.91
732	589502.840	392085.780	16.26

S=5338mp

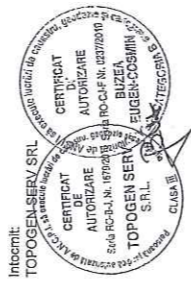

Mihai Konradi

Digitally signed
by Mihai Konradi
Date: 2020.04.30
13:51:44 +03'00'

Buzea Eugen Cosmin
09/04/2020 11:45:11 UTC+02

LEGENDA

LIMITE

- limita de proprietate - terenuri studiat
- limita intravilan
- zona reglementata prin PUZ in ETAPA1

PROPRIETATI ASUPRA TERENURILOR

- TERENURI AFLATE IN PROPRIETATEA PRIVATA REGLEMENTATA PRIN PUZ ce se intentioneaza a fi trecute in proprietatea publica a unitatilor administrativ - teritoriale (S_va)
- TERENURI AFLATE IN PROPRIETATEA PRIVATA, REGLEMENTATE PRIN PUZ INCADRATE IN UTR Liu
- TERENURI AFLATE IN PROPRIETATEA PRIVATA DESTINATE LARGIRII STRAZII ce se intentioneaza a fi trecute in proprietatea publica a unitatilor administrativ-teritoriale
- TEREN AFLAT IN PROPRIETATA PUBLICA DE INTERES LOCAL

ANTAL IOAN
STR BREAZA NR 44, CLUJ
NAPOCA
400253
0 757 859 332



arh. SORIN SCRIPCARIU	Str. Calea Motilor, nr. 100A 400370 CLUJ-NAPOCA, TEL./FAX: 0264-590.261 CUI: 30239221, ORC J12/1426/2012
SEF PROIECT	Arh. Sorin Scripcariu
PROIECTAT	Arh. Sorin Scripcariu
DESENAT	Arh. Sorin Scripcariu
	APRILIE 2020

Titlu:	P.U.Z. - dezvoltare zona rezidentiala, strada Breaza	FAZA
Amplasament: str. Breaza F.N., Cluj-Napoca, Cluj		
Beneficiar : CORDOS MIHAELA ADELA SI ASOCIATII		P.U.Z.

PLAN VECINI - INFORMAREA POPULATIEI

