


retea Trans Gaz retragere 22m

0.25 mm

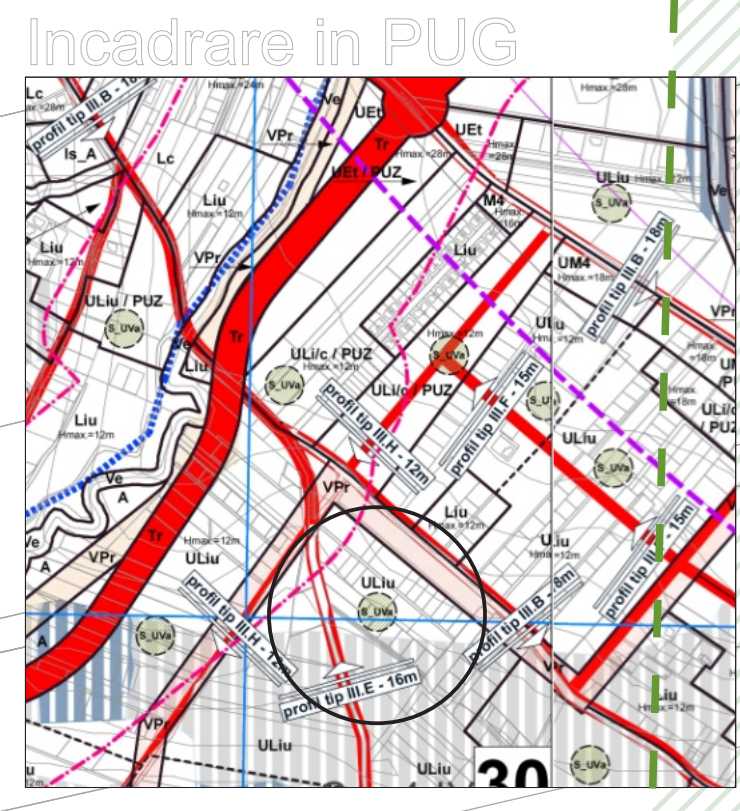

- ANALIZA URBANISTICA SITUATIA EXISTENTA**
- LEGENDA**
- LIMITA ZONEI STUDIATE
 - LIMITA PARCELEI STUDIATE
 - LIMITA UTR PUG
- CIRCULATII**
- TRASEE PIETONALE
 - DRUM PRINCIPAL
 - DRUM SECUNDAR
 - TEREN REZERVAT PENTRU SERV. DE UT. PUBLICA
 - INTERSECTIE MAJORA
 - INTERSECTIE MINORA
- FUNCTIUNI**
- TEREN ARATOR IN INTRAVILAN ZONA LOCUINTE CU REGIM REDUS DE INALTIME DISPUSE PE UN PARCELAR DE TIP URBAN UTR=ULIU
 - UTR VPR ZONA VERDE DE PROTECTIE LEA 110KV 37M






VIZA CAD. 2020
 Mihai COPIL
 Konradi
 Date: 2020.11.12
 14:47:21 +02'00'

PUZ AVIZAT
 HCL 318 din 30.08.2012

SITUATIA EXISTENTA

stilproject		AMPLASAMENT STR. NORDULUI FN		NR. PR.
TEMA PROIECT		REALIZARE PUZ, REGLEMENTARI		
PROIECTAT		CONSTRUITURILE, CAI DE COMUNICATI		
DESENAT		RETELE EDILITARE		
BENEFICIAR		GOMBOS I., TURDEAN M. SI		PUZ
IGNAT I.		SITUATIA EXISTENTA		
SPECIFICATIE	NUME	SEMNAURA	SCARA	
SEF PROIECT	ARH. UNGUR CRISTIANA		1:1000	
PROIECTAT	ARH. UNGUR CRISTIANA			
DESENAT	ARH. UNGUR CRISTIANA			

TABEL SEMNATURII ACORD PROPRIETARI PUZ	
GOMBOS I. TURDEAN M. TURDEAN O.	28.05.2020
IGNAT I. IGANT M.	28.12.2020

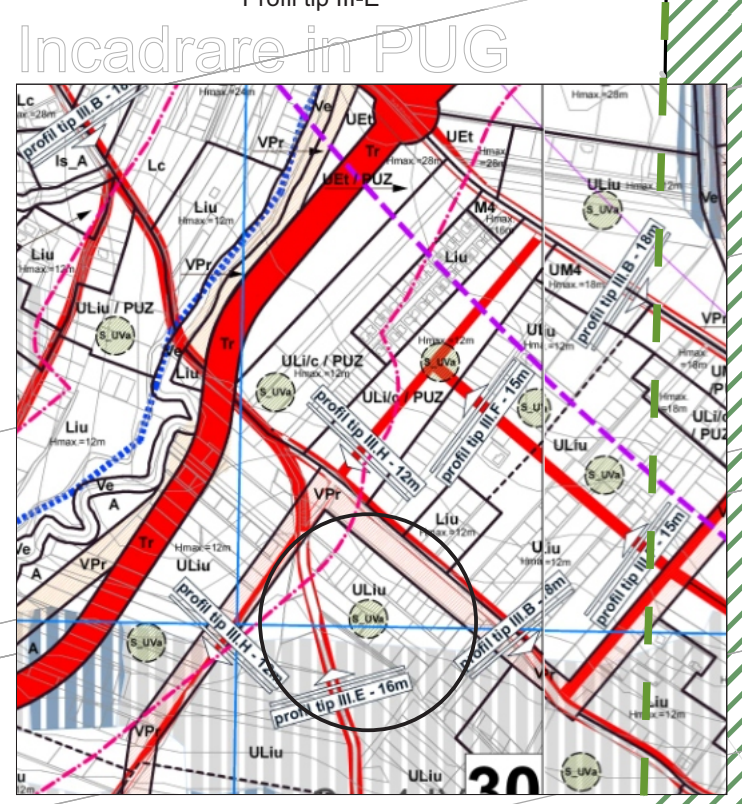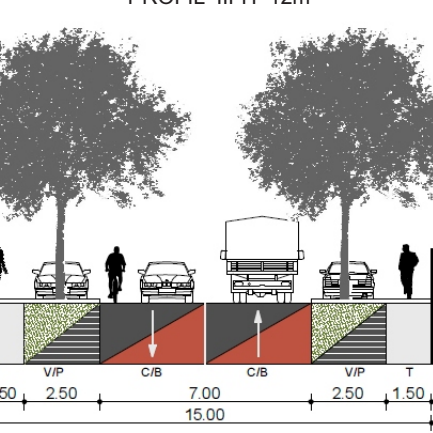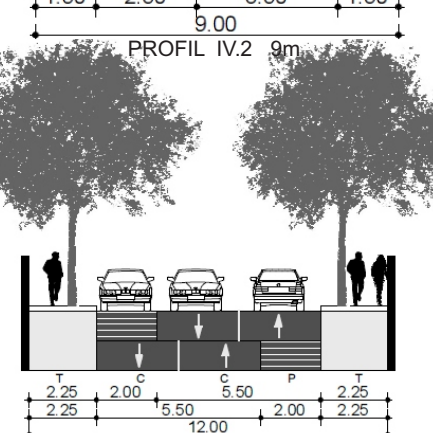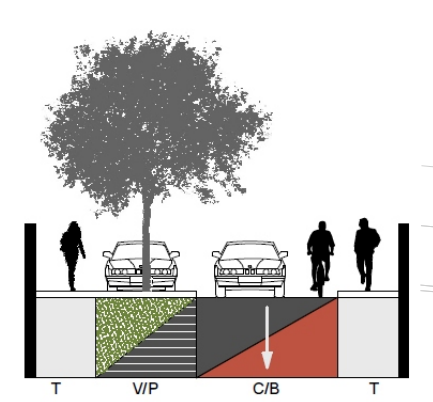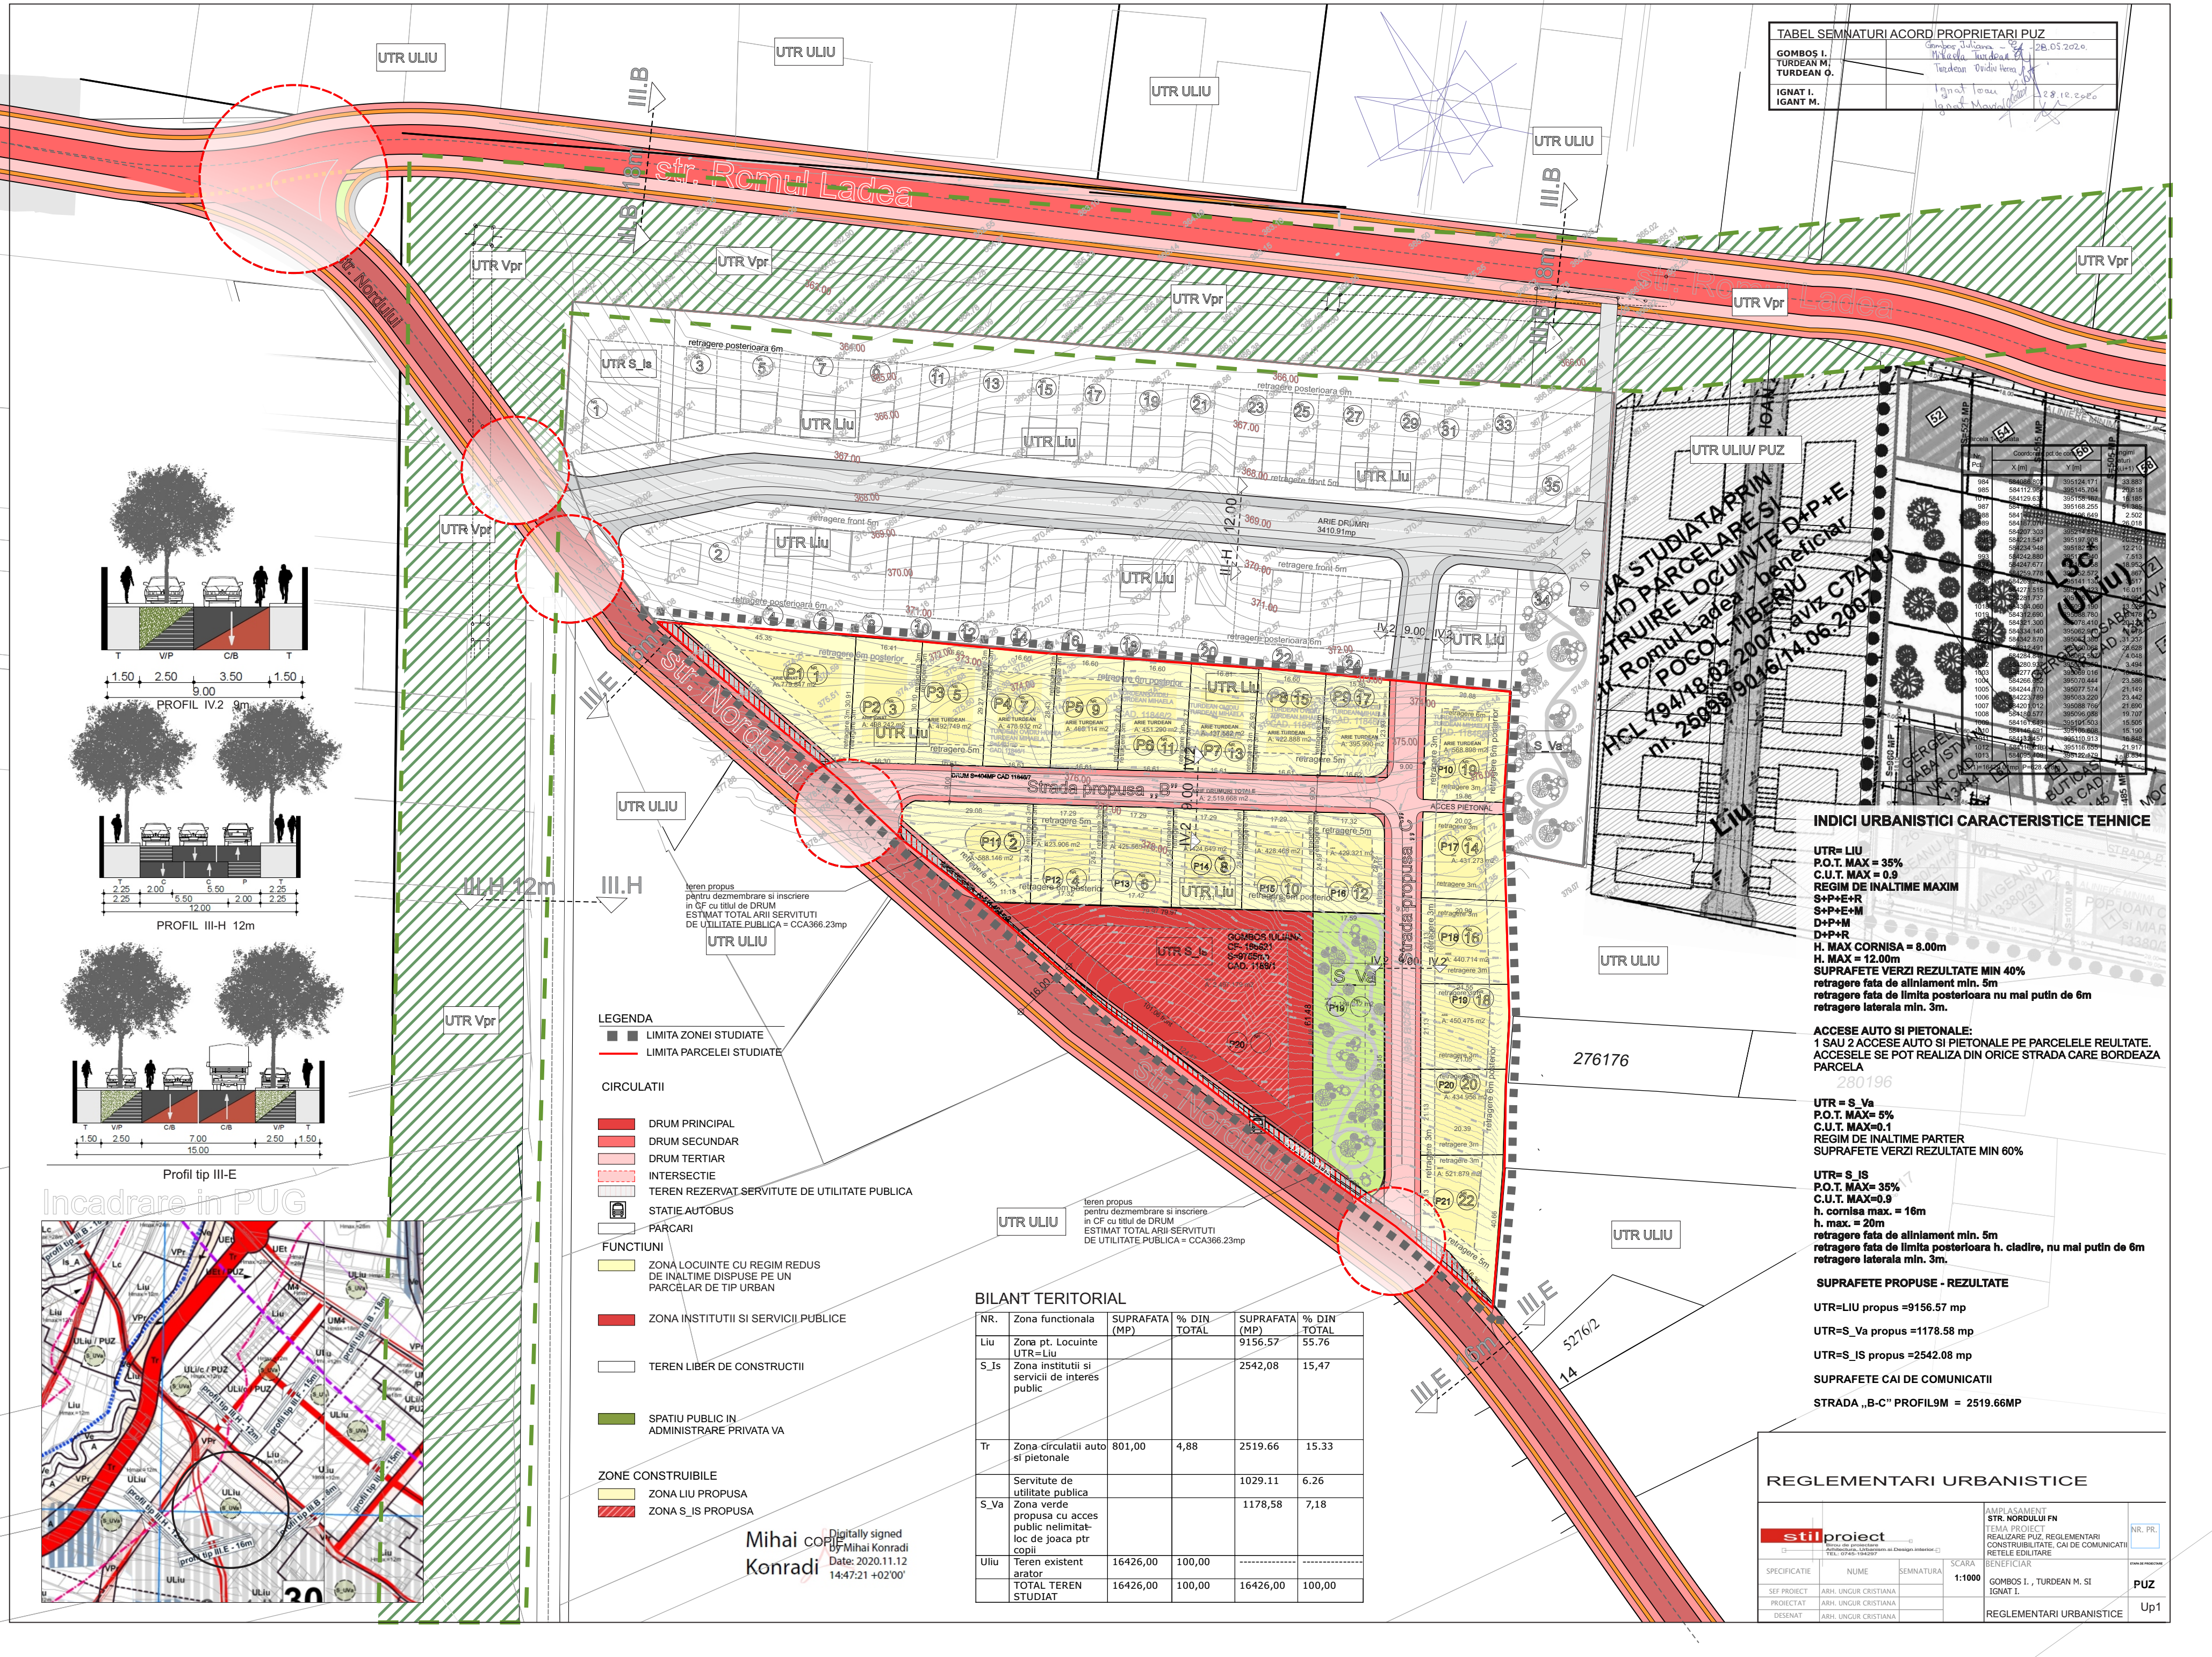

- LEGENDA**
- LIMITA ZONEI STUDIATE
 - LIMITA PARCELEI STUDIATE
- CIRCULATII**
- DRUM PRINCIPAL
 - DRUM SECUNDAR
 - DRUM TERCIAR
 - INTERSECTIE
 - TEREN REZERVAT SERVITUTE DE UTILITATE PUBLICA
 - STATIE AUTOBUS
 - PARCARI
- FUNCTIUNI**
- ZONA LOCUINTE CU REGIM REDUS DE INALTIME DISPUSE PE UN PARCELAR DE TIP URBAN
 - ZONA INSTITUTII SI SERVICII PUBLICE
 - TEREN LIBER DE CONSTRUCTII
 - SPATIU PUBLIC IN ADMINISTRARE PRIVATA VA
- ZONE CONSTRUIBILE**
- ZONA LIU PROPUSA
 - ZONA S_IS PROPUSA

BILANT TERITORIAL

NR.	Zona functionala	SUPRAFATA (MP)	% DIN TOTAL	SUPRAFATA (MP)	% DIN TOTAL
Liu	Zona pt. Locuinte UTR=Liu			9156,57	55,76
S_Is	Zona institutii si servicii de interes public			2542,08	15,47
Tr	Zona circulatii auto si pietonale	801,00	4,88	2519,66	15,33
S_Va	Servitute de utilitate publica Zona verde propusa cu acces public nelimitat-loc de joaca ptr copii			1029,11	6,26
				1178,58	7,18
Uliu	Teren existent arator	16426,00	100,00		
	TOTAL TEREN STUDIAT	16426,00	100,00	16426,00	100,00


INDICI URBANISTICI CARACTERISTICE TEHNICE

- UTR= LIU**
P.O.T. MAX = 35%
C.U.T. MAX = 0.9
REGIM DE INALTIME MAXIM
S+P+E+R
S+P+E+M
D+P+M
D+P+R
H. MAX CORNISA = 8.00m
H. MAX = 12.00m
SUPRAFETE VERZI REZULTATE MAX 40%
retragere fata de aliniament min. 5m
retragere fata de limita posterioara nu mai putin de 6m
retragere laterala min. 3m.
- ACCESSE AUTO SI PIETONALE:**
1 SAU 2 ACCESSE AUTO SI PIETONALE PE PARCELE REULTATE.
ACCESSE LE SE POT REALIZA DIN ORICE STRADA CARE BORDEAZA PARCELA
- UTR= S_Va**
P.O.T. MAX= 5%
C.U.T. MAX=0.1
REGIM DE INALTIME PARTER
SUPRAFETE VERZI REZULTATE MIN 60%
- UTR= S_IS**
P.O.T. MAX= 35%
C.U.T. MAX=0.9
h. cornisa max. = 16m
h. max. = 20m
retragere fata de aliniament min. 5m
retragere fata de limita posterioara h. cladire, nu mai putin de 6m
retragere laterala min. 3m.
- SUPRAFETE PROPUSE - REZULTATE**
UTR=LIU propus =9156.57 mp
UTR=S_Va propus =1178.58 mp
UTR=S_IS propus =2542.08 mp
- SUPRAFETE CAI DE COMUNICATI**
STRADA „B-C” PROFIL9M = 2519.66MP





REGLEMENTARI URBANISTICE

stilproject		SCARA 1:1000		BENEFICIAR	
SEF PROIECT	ARH. UNGUR CRISTIANA	SEMNATURA		GOMBOS I., TURDEAN M. SI	PUZ
PROIECTAT	ARH. UNGUR CRISTIANA			IGNAT I.	
DESENAT	ARH. UNGUR CRISTIANA			REGLEMENTARI URBANISTICE	Up1


Digitally signed by Mihai Konradi Date: 2020.11.12 14:47:21 +02'00'

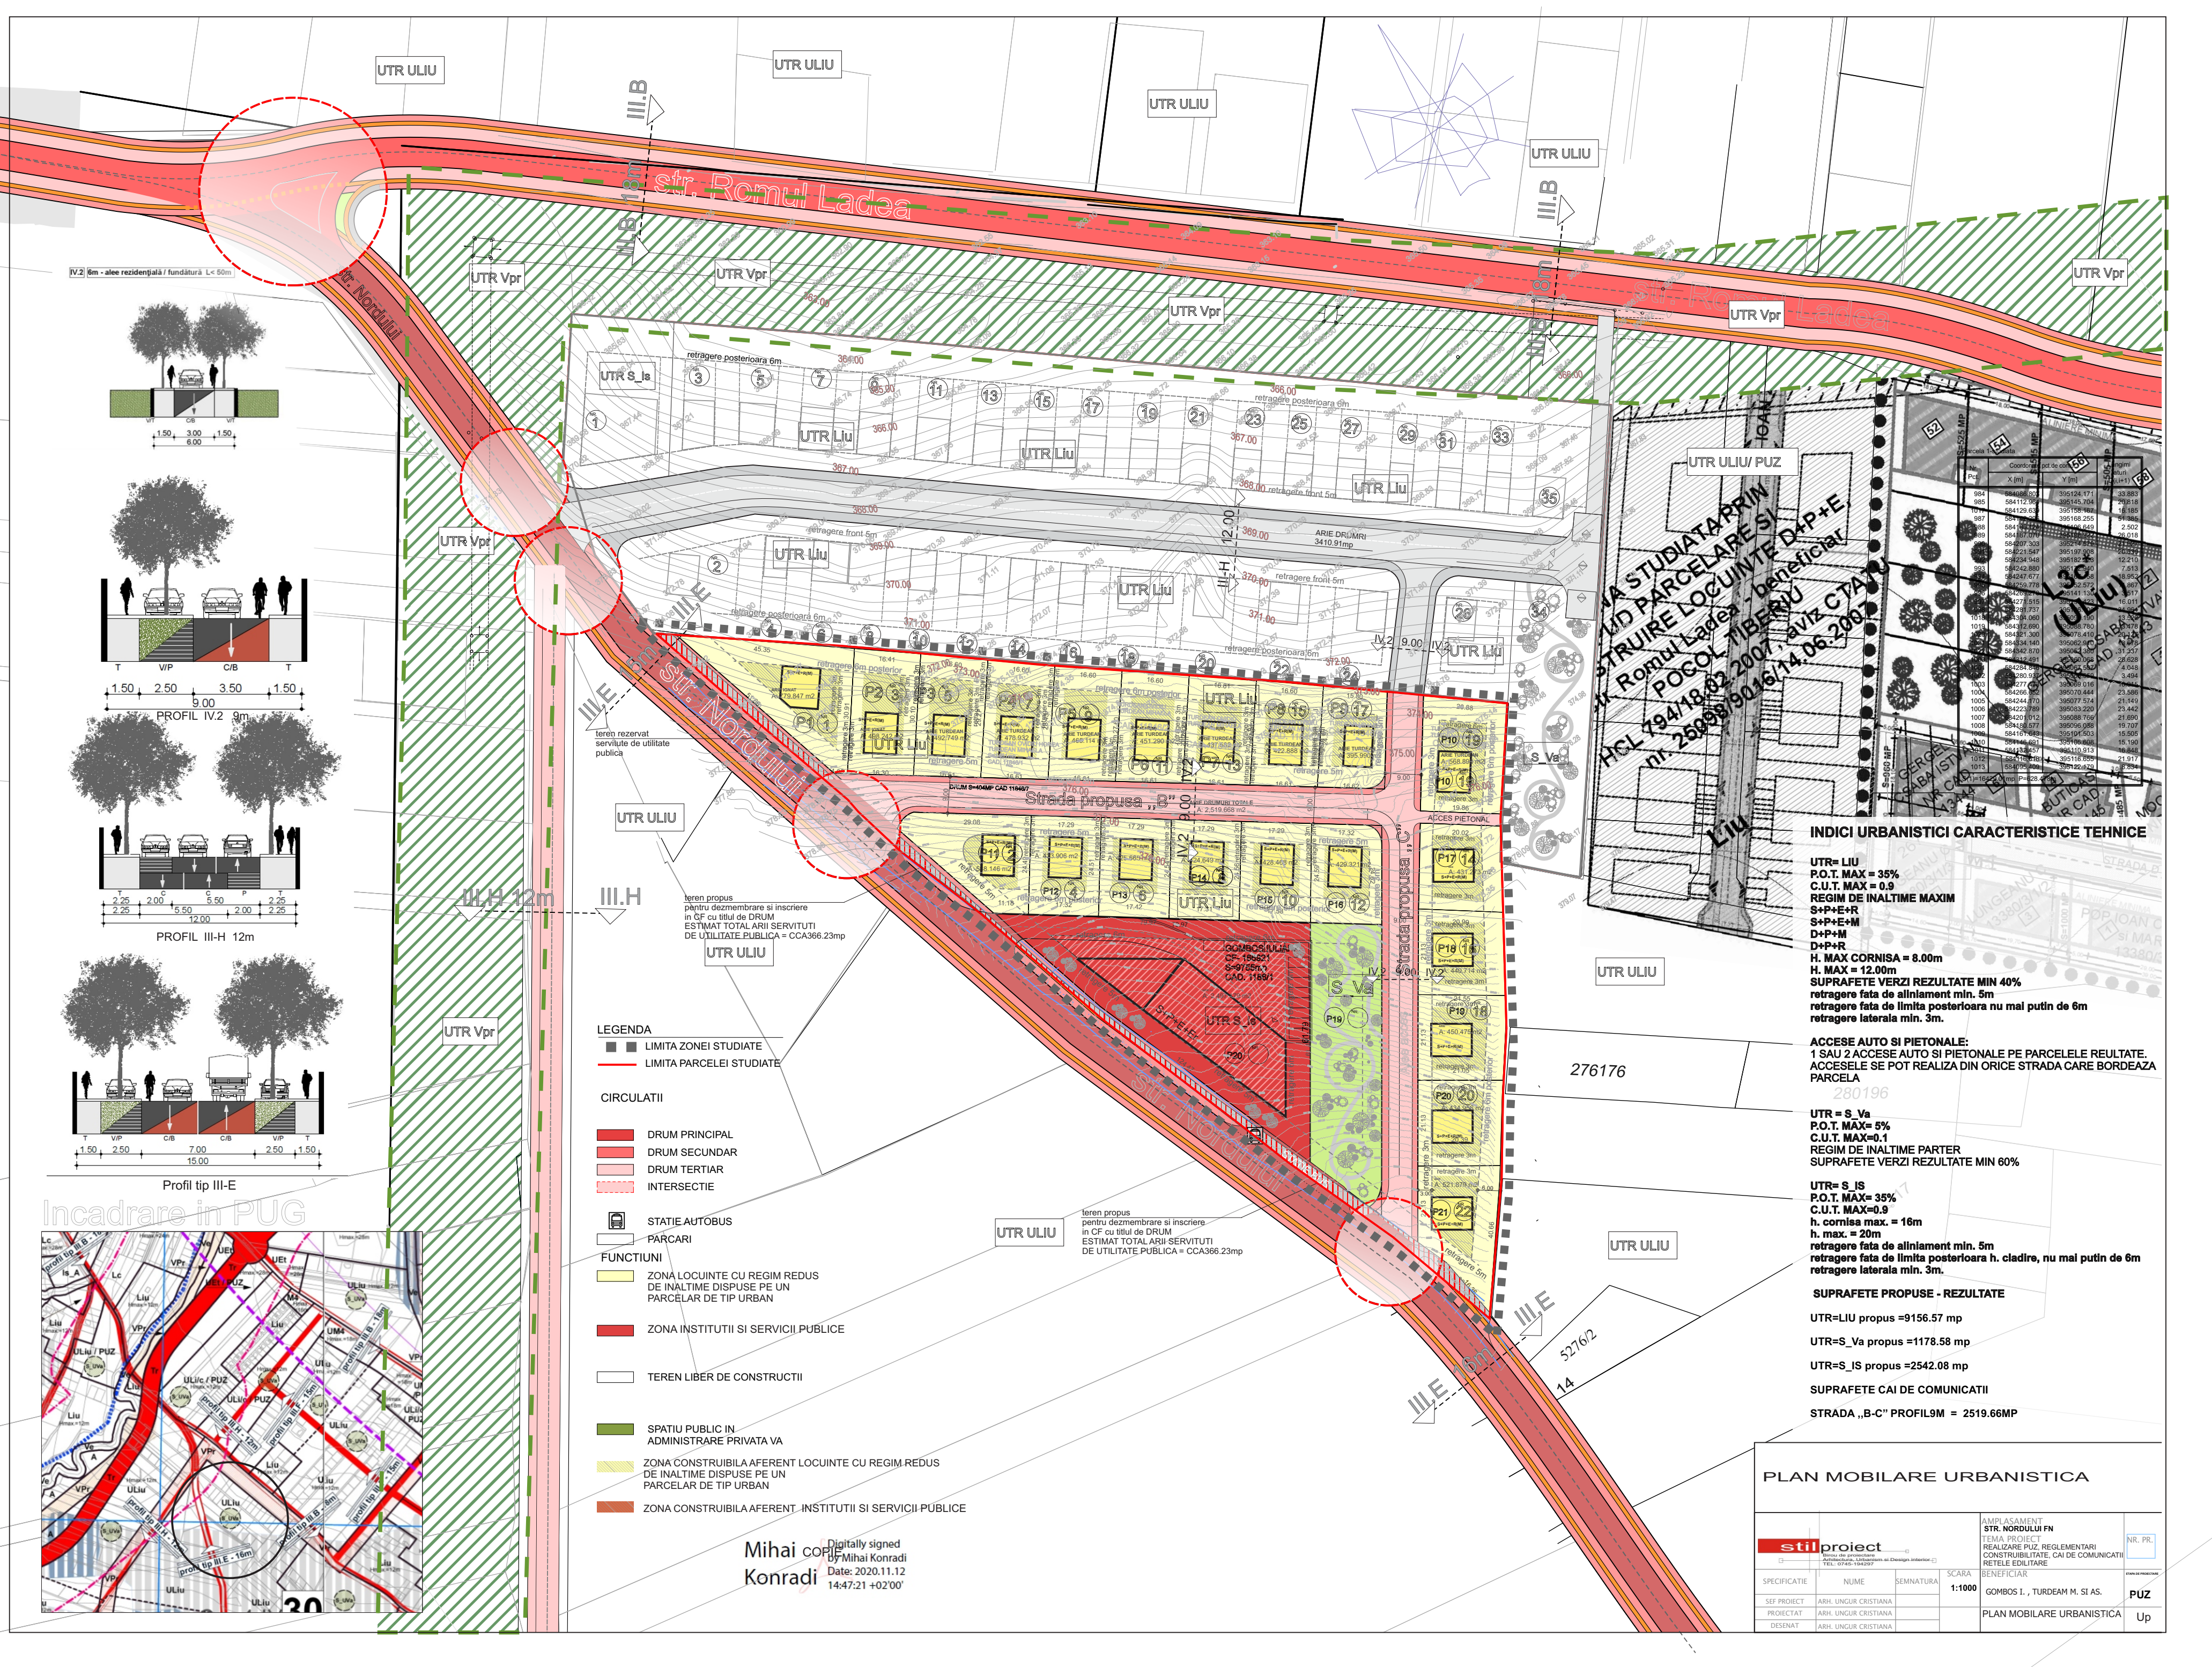

IV.2 6m - alee rezidențială / fundătură L < 60m

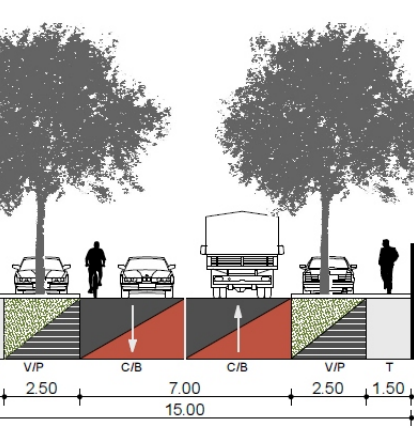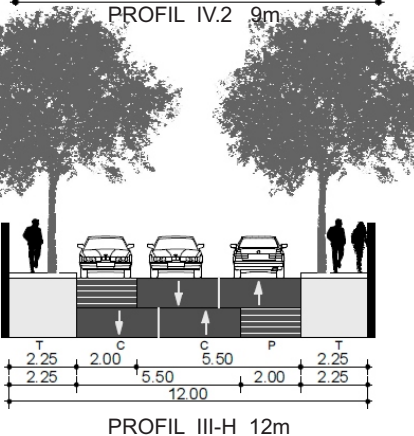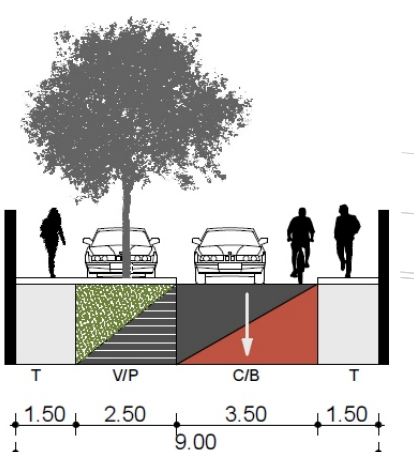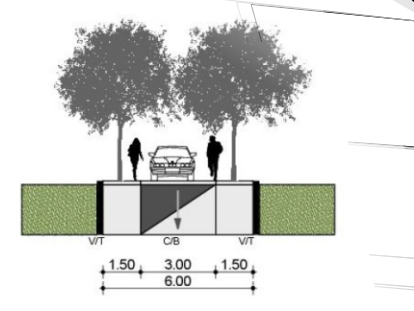

Incadrare in PUG

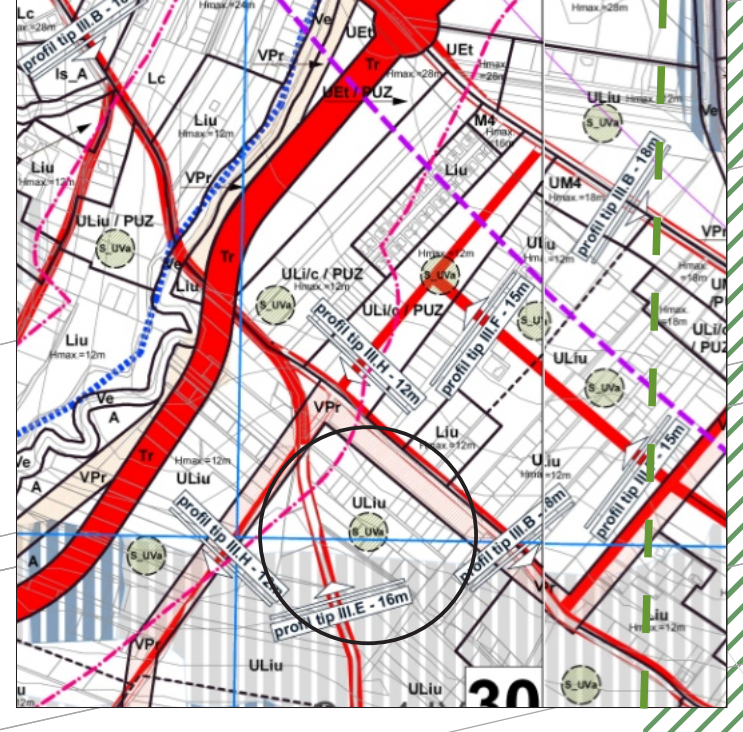

LEGENDA

- LIMITA ZONEI STUDIATE
 - LIMITA PARCELEI STUDIATE
- CIRCULATII
- DRUM PRINCIPAL
 - DRUM SECUNDAR
 - DRUM TERCIAR
 - INTERSECIE
- STATIE AUTOBUS
- PARCARI
- FUNCTIUNI
- ZONA LOCUINTE CU REGIM REDUS DE INALTIME DISPUSE PE UN PARCELAR DE TIP URBAN
 - ZONA INSTITUTII SI SERVICII PUBLICE
 - TEREN LIBER DE CONSTRUCTII
 - SPATIU PUBLIC IN ADMINISTRARE PRIVATA VA
 - ZONA CONSTRUIBILA AFERENT LOCUINTE CU REGIM REDUS DE INALTIME DISPUSE PE UN PARCELAR DE TIP URBAN
 - ZONA CONSTRUIBILA AFERENT INSTITUTII SI SERVICII PUBLICE

teren rezervat servitute de utilitate publica

teren propus pentru dezmembrare si inscriere in CF cu titlu de DRUM ESTIMAT TOTAL ARII SERVICIUTI DE UTILITATE PUBLICA = CCA366.23mp

teren propus pentru dezmembrare si inscriere in CF cu titlu de DRUM ESTIMAT TOTAL ARII SERVICIUTI DE UTILITATE PUBLICA = CCA366.23mp

STUDIATARRIN
MD PARCELARE SI
STRUIRE LOCUINTE DAP+E
K Romul Ladea - beneficiar
POGOL TIBERIU
HCL 794/18.02.2007, aviz CTAR
nr. 25089/90.16/14.06.2007

INDICI URBANISTICI CARACTERISTICE TEHNICE

- UTR= LIU
 - P.O.T. MAX = 35%
 - C.U.T. MAX = 0.9
 - REGIM DE INALTIME MAXIM
 - S+P+E+R
 - S+P+E+M
 - D+P+M
 - H. MAX CORNISA = 8.00m
 - H. MAX = 12.00m
 - SUPRAFETE VERZI REZULTATE MIN 40%
 - retragere fata de aliniament min. 5m
 - retragere fata de limita posterioara nu mai putin de 6m
 - retragere laterala min. 3m.
- ACCESSE AUTO SI PIETONALE:
1 SAU 2 ACCESSE AUTO SI PIETONALE PE PARCELELE REZULTATE.
ACCESSE SE POT REALIZA DIN ORICE STRADA CARE BORDEAZA PARCELA
- 280196
- UTR = S_Va
 - P.O.T. MAX= 5%
 - C.U.T. MAX=0.1
 - REGIM DE INALTIME PARTER
 - SUPRAFETE VERZI REZULTATE MIN 60%
- UTR= S_IS
 - P.O.T. MAX= 35%
 - C.U.T. MAX=0.9
 - h. cornisa max. = 16m
 - h. max. = 20m
 - retragere fata de aliniament min. 5m
 - retragere fata de limita posterioara h. cladire, nu mai putin de 6m
 - retragere laterala min. 3m.
- SUPRAFETE PROPUSE - REZULTATE
- UTR=LIU propus =9156.57 mp
 - UTR=S_Va propus =1178.58 mp
 - UTR=S_IS propus =2542.08 mp
- SUPRAFETE CAI DE COMUNICATII
- STRADA „B-C” PROFIL9M = 2519.66MP



PLAN MOBILARE URBANISTICA

		AMPLASAMENT STR. NORDULUI FN TEMA PROIECT REALIZARE PUZ, REGLEMENTARI CONSTRUIBILITATE, CAI DE COMUNICATII RETELE EDILITARE		NR. PR.
SPECIFICATIE	NUME	SEMENATURA	SCARA	BENEFICIAR
SEF PROIECT	ARH. UNGUR CRISTIANA		1:1000	GOMBOS I., TURDEAN M. SI AS.
PROIECTAT	ARH. UNGUR CRISTIANA			PLAN MOBILARE URBANISTICA
DESENAT	ARH. UNGUR CRISTIANA			PUZ
				Up


Mihai Konradi
Digitally signed
by Mihai Konradi
Date: 2020.11.12
14:47:21 +02'00'

Anexa: Posibilitate de mobilare urbanistica

imobil locuinte familiale cu una sau doua unitati locative de tip izolat

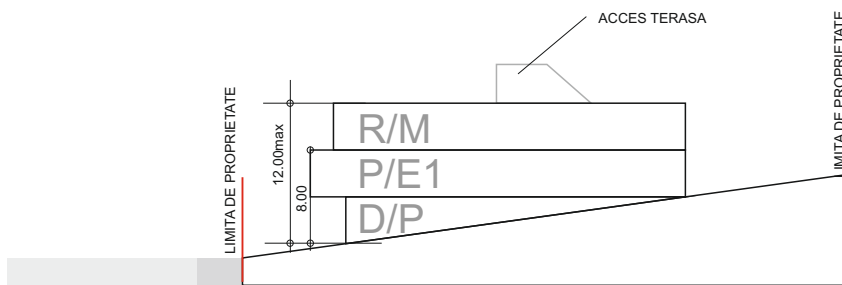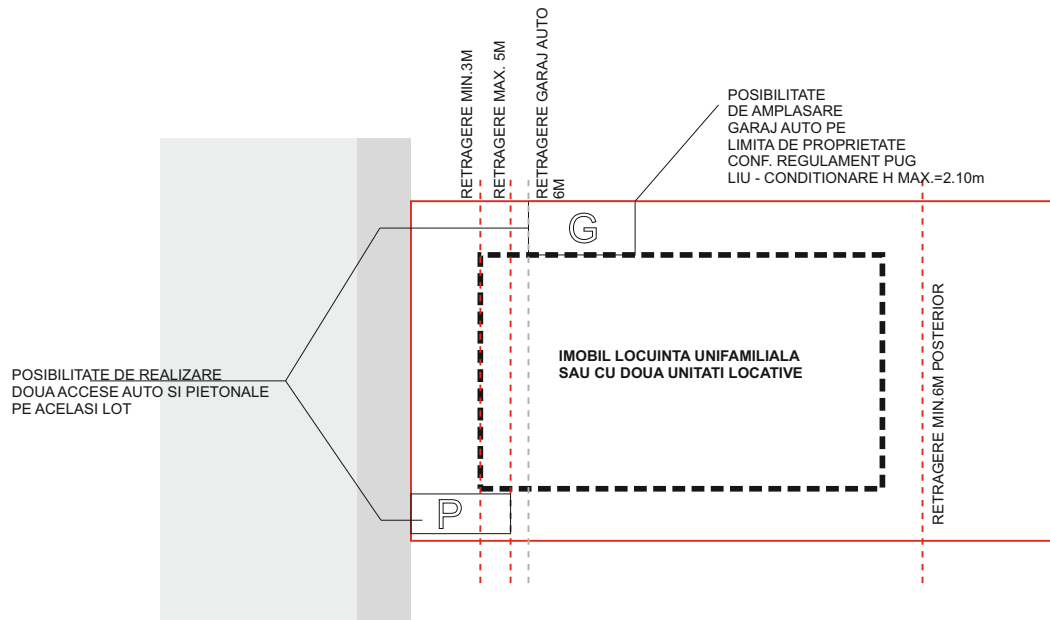

Verede laterala informativa


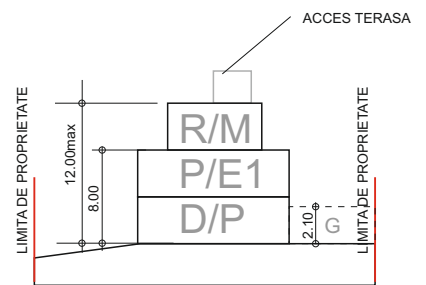


Verede frontala informativa


VERIFICATOR EXPERT	NUME	SEM NATURA	CERINTA	REFERAT/EXPERTIZA NR./DATA	
 <small>Birou de proiectare Architecture, Urbanism si Design interior. TEL: 0745-194297</small>				PUZ REGLEMNATARE CONSTRUIBILITATE	
SPECIFICATIE	NUME	SEM NATURA	SCARA	BENEFICIAR GOMBOS I. SI ASOCIATII	NR. PR.
SEF PROIECT	ARH. UNGUR CRISTIANA			STR. NORDULUI FN	PUZ
PROIECTAT	ARH. UNGUR CRISTIANA			ANEXA: POSIBILITATE DE MOBILARE URBANISTICA	
DESENAT	ARH. UNGUR CRISTIANA				

Anexa: Posibilitate de mobilare urbanistica

imobil locuinte familiale cu una sau doua unitati locative de tip cuplat

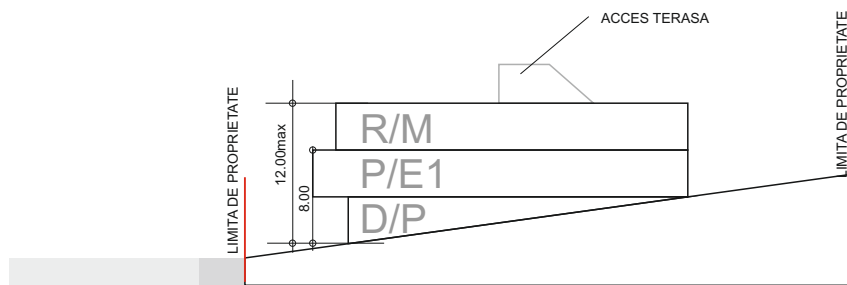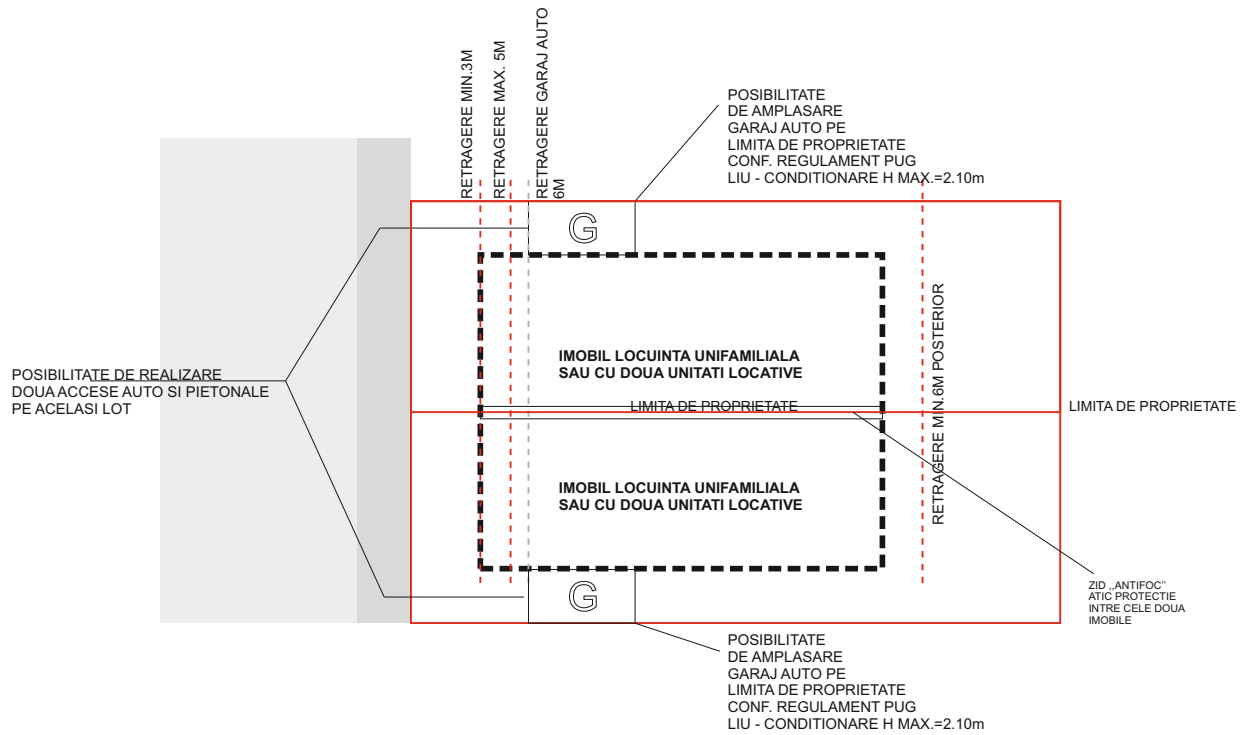


Verede laterala informativa

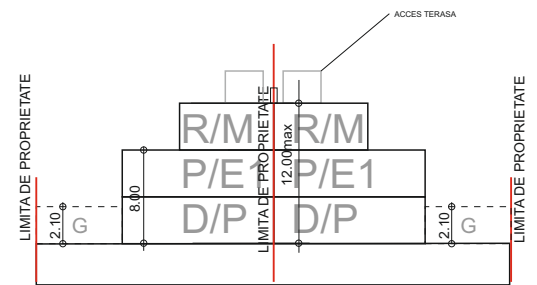

Verede frontala informativa

VERIFICATOR EXPERT	NUME	SEM NATURA	CERINTA	REFERAT / EXPERTIZA NR. / DATA
 <small>Birou de proiectare Arhitectura, Urbanism si Design interior TEL: 0745-194297</small>				PUZ REGLEMNATARE CONSTRUIBILITATE
SPECIFICATIE				NR. PR.
SEF PROIECT	ARH. UNGUR CRISTIANA		SCARA	BENEFICIAR GOMBOS I. SI ASOCIATII STR. NORDULUI FN ANEXA: POSIBILITATE DE MOBILARE URBANISTICA
PROIECTAT	ARH. UNGUR CRISTIANA			
DESENAT	ARH. UNGUR CRISTIANA			

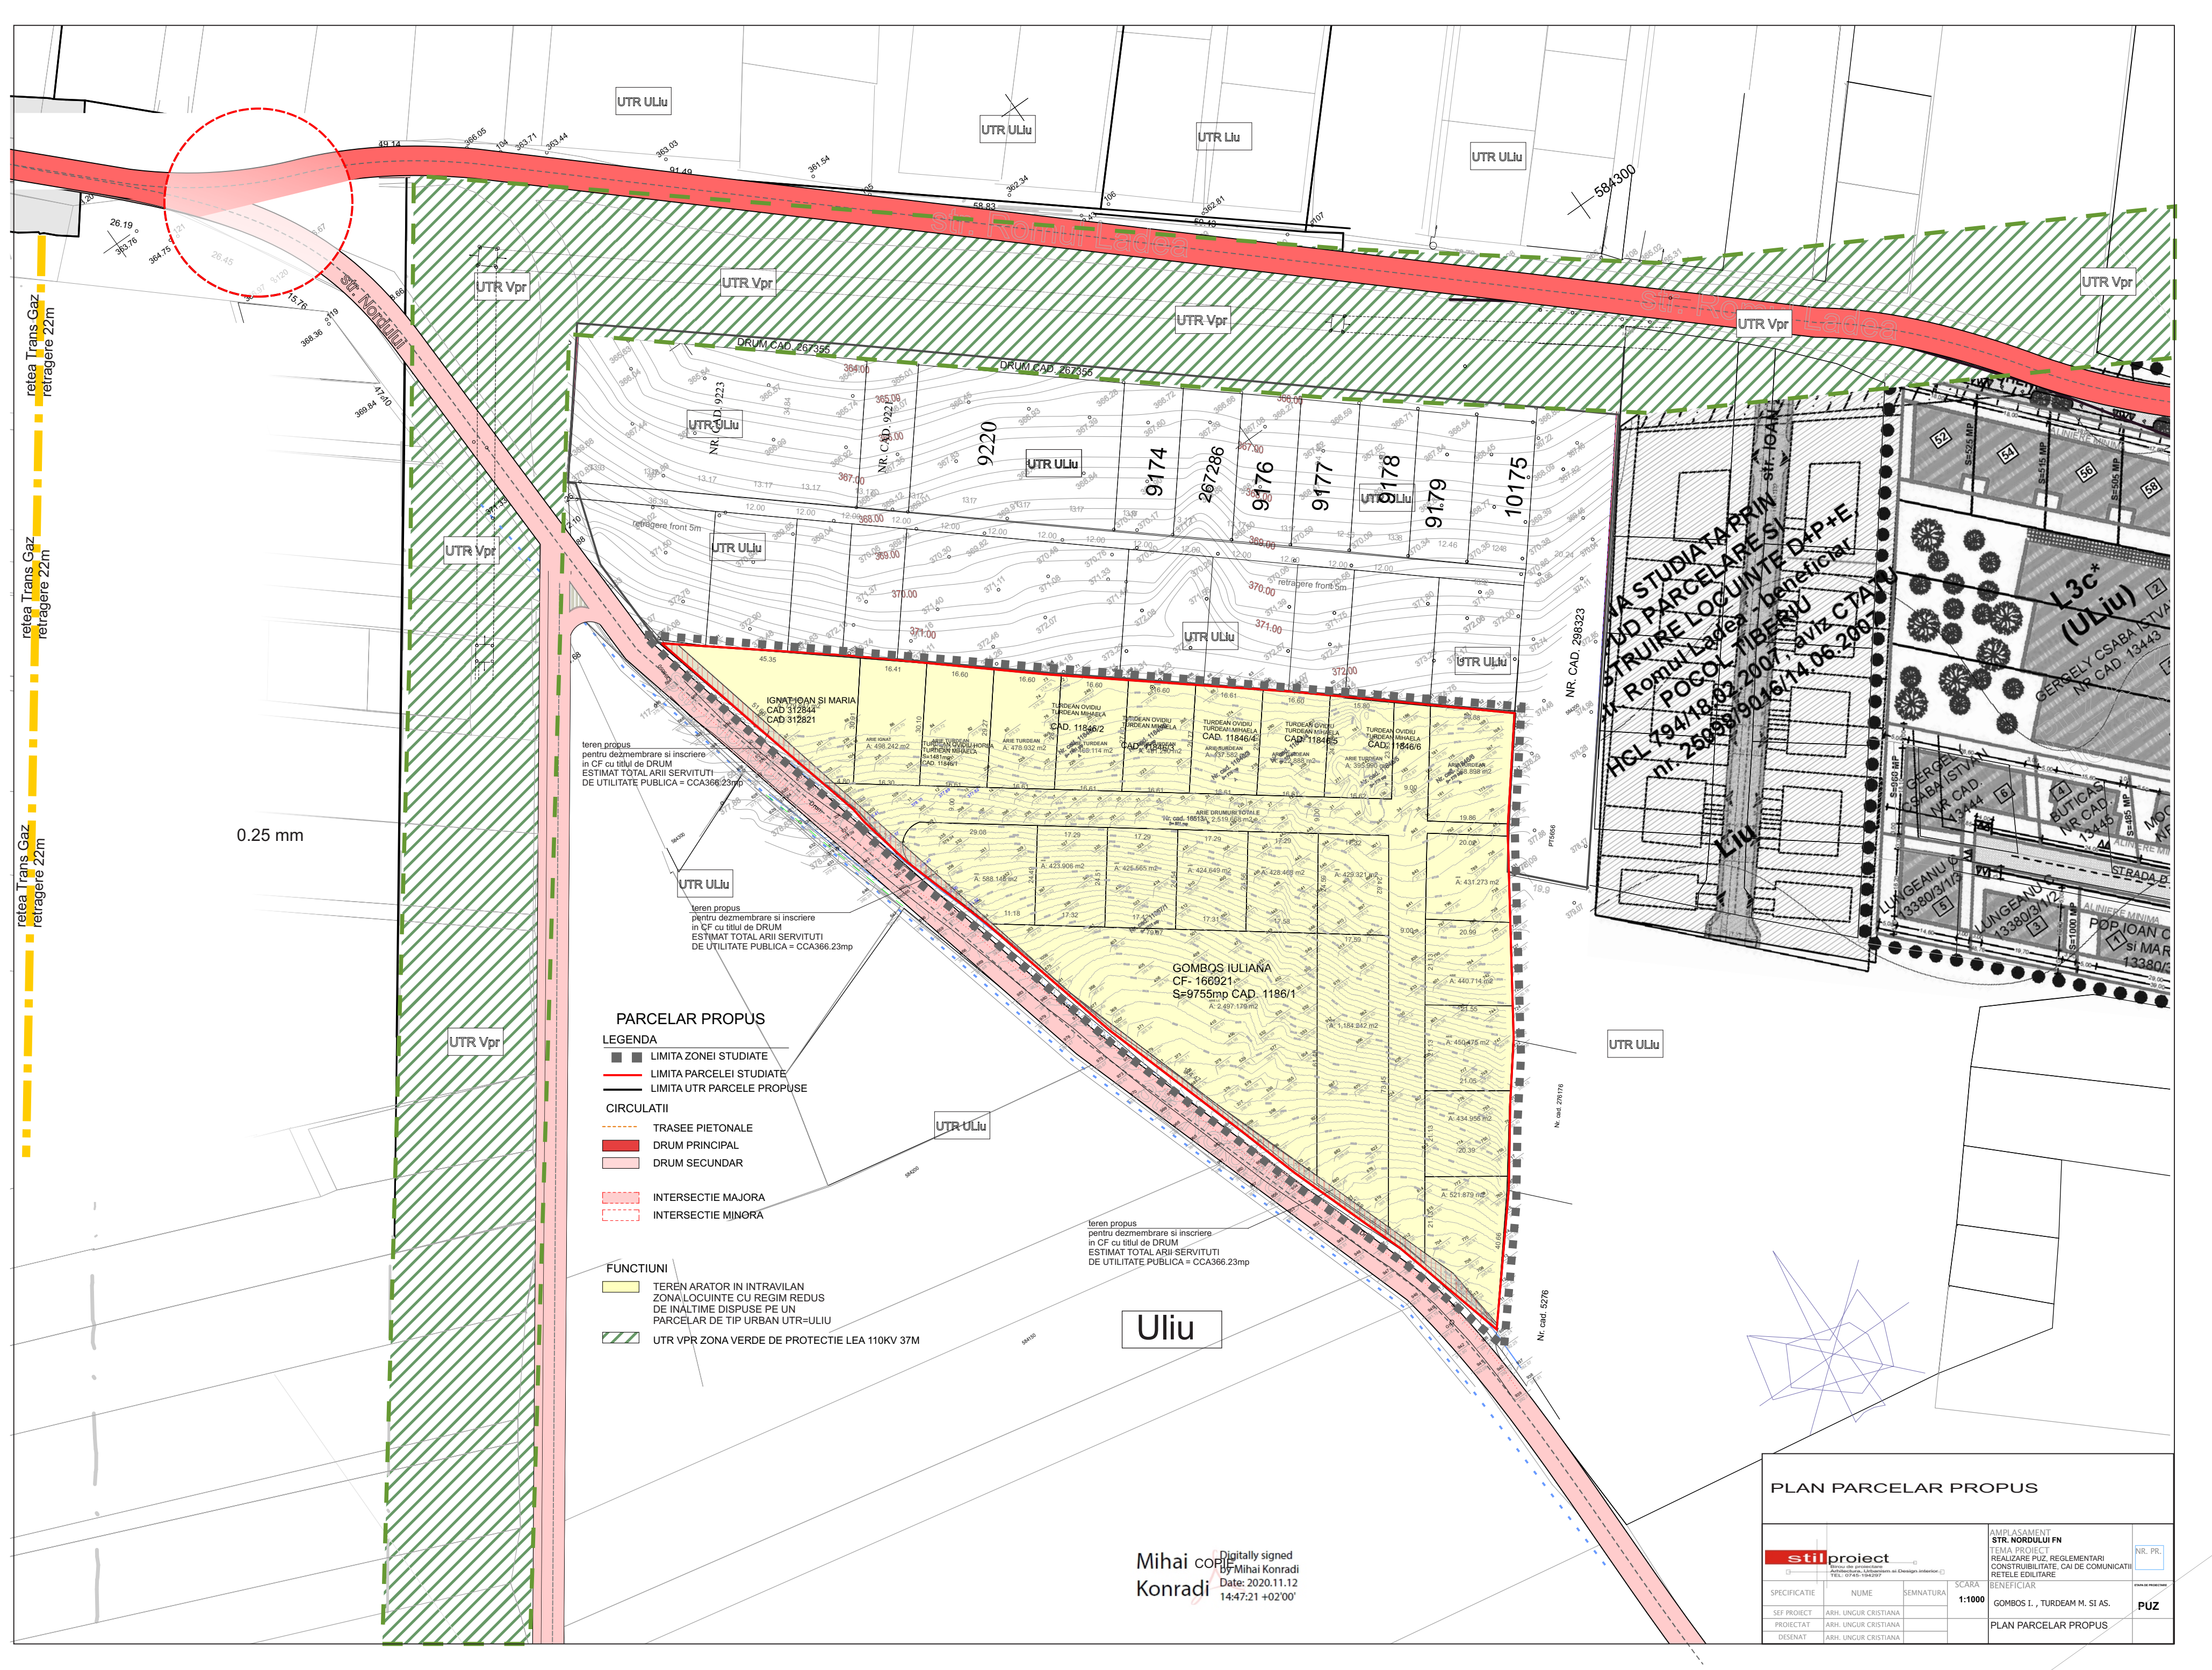

rețea Trans Gaz
retragere 22m

0.25 mm

- PARCELAR PROPUS**
- LEGENDA**
- LIMITA ZONEI STUDIATE
 - LIMITA PARCELEI STUDIATE
 - LIMITA UTR PARCELE PROPUSE
- CIRCULATII**
- TRASEE PIETONALE
 - DRUM PRINCIPAL
 - DRUM SECUNDAR
- INTERSECTII**
- INTERSECTIE MAJORA
 - INTERSECTIE MINORA
- FUNCTIUNI**
- TEREN ARATOR IN INTRAVILAN ZONA LOCUINTE CU REGIM REDUS DE INALTIME DISPUSE PE UN PARCELAR DE TIP URBAN UTR-ULIU
 - UTR VPR ZONA VERDE DE PROTECTIE LEA 110KV 37M

teren propus pentru dezmembrare si inscriere in CF cu titlu de DRUM ESTIMAT TOTAL ARII SERVICIUTI DE UTILITATE PUBLICA = CCA366.23mp

teren propus pentru dezmembrare si inscriere in CF cu titlu de DRUM ESTIMAT TOTAL ARII SERVICIUTI DE UTILITATE PUBLICA = CCA366.23mp

teren propus pentru dezmembrare si inscriere in CF cu titlu de DRUM ESTIMAT TOTAL ARII SERVICIUTI DE UTILITATE PUBLICA = CCA366.23mp

Uliu

SA STUDIATA PRIN
UD PARCELARE SI
TRUIRE LOCUINTE DAP+E
Romi Ladex - beneficiar
POCOL TIBERIU
HCL 794/18.02.2007, aviz CTA
nr. 26999/90/16/14.06.2007

L3c*
(ULiu)
GERGELE CSABA ISTVA
NR. CAD. 13443

GERGELE CSABA ISTVA
NR. CAD. 13444

BUTICAS
NR. CAD. 13445


























































Mihai Konradi
Konradi

Digitally signed
Date: 2020.11.12
14:47:21 +02'00'

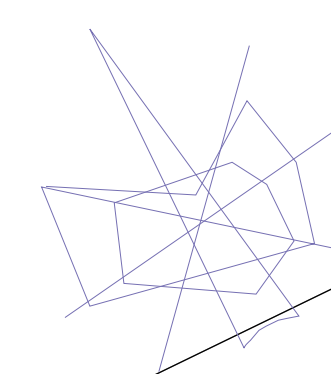

PLAN PARCELAR PROPUS

		AMPLASAMENT STR. NORDULUI FN TEMA PROIECT REALIZARE PUZ, REGLEMENTARI CONSTRUITATE, CAI DE COMUNICATII RETELE EDILITARE		NR. PR.	
SPECIFICATIE	NUME	SEMNATURA	SCARA 1:1000	BENEFICIAR GOMBOS I., TURDEAN M. SI AS.	PUZ
SEF PROIECT ARH. UNGUR CRISTIANA	PROIECTAT ARH. UNGUR CRISTIANA	DESEINAT ARH. UNGUR CRISTIANA	PLAN PARCELAR PROPUS		

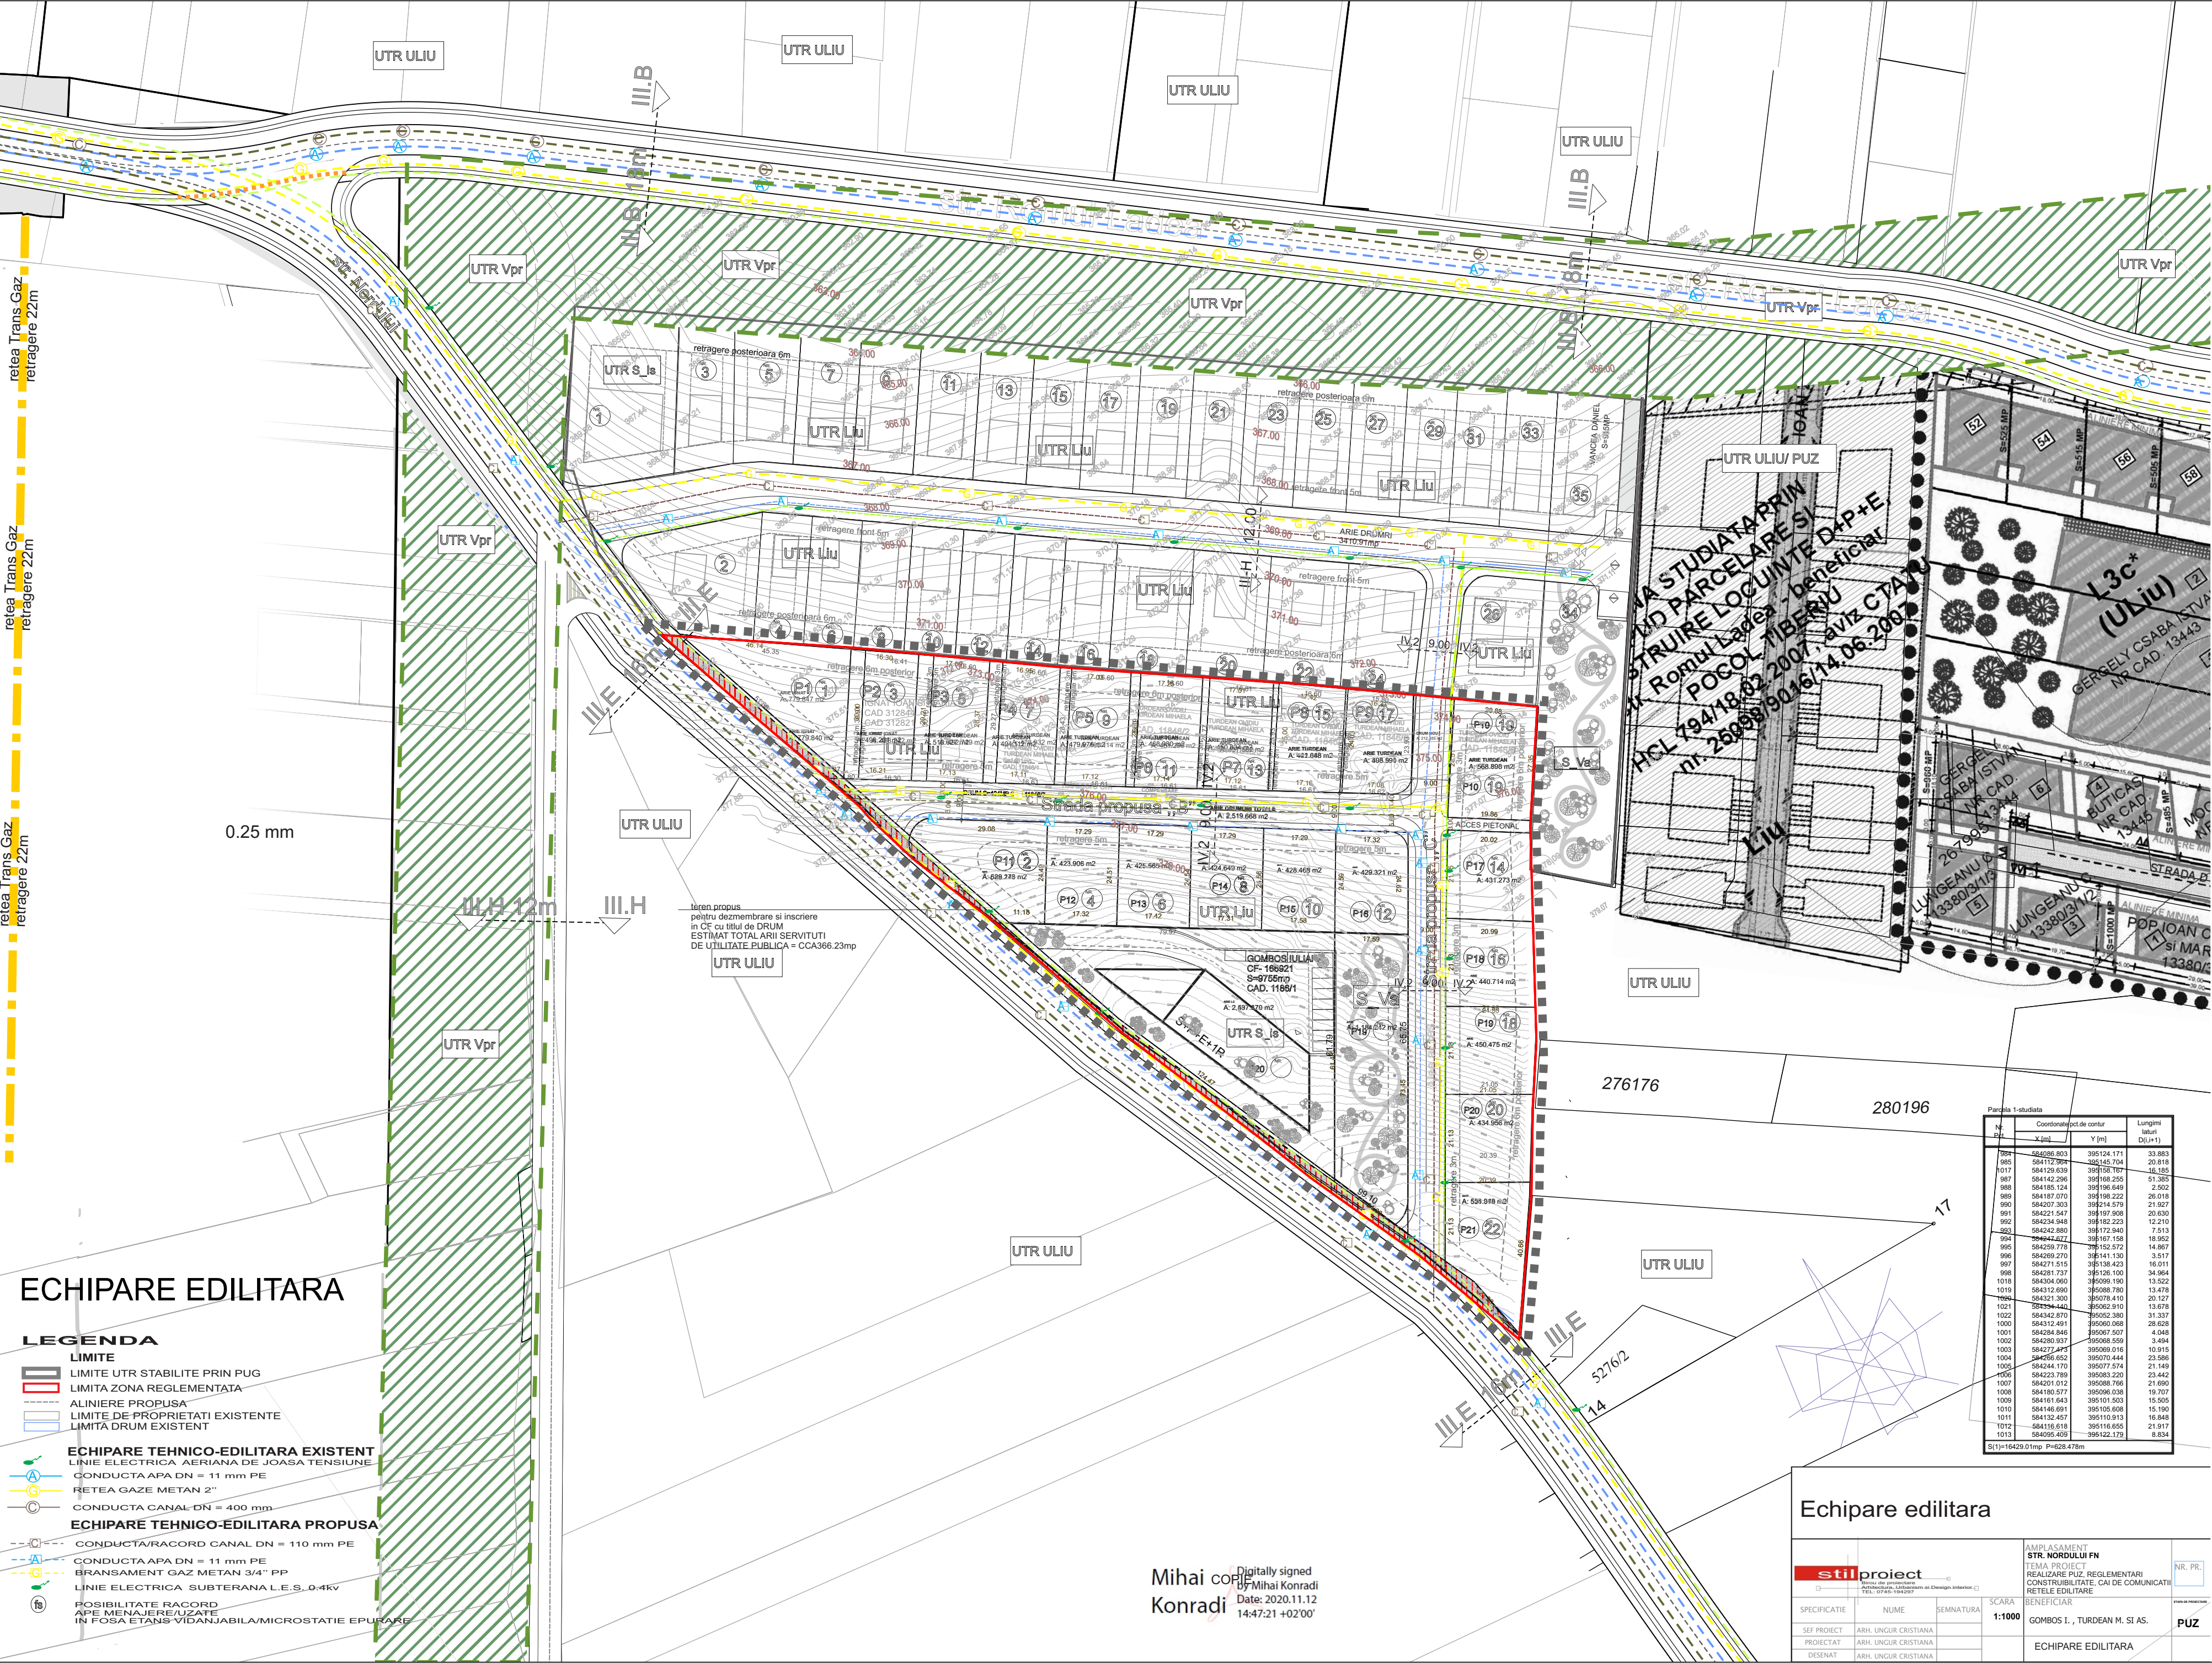

retea Trans Gaz
retragere 22m

retea Trans Gaz
retragere 22m

ECHIPARE EDILITARA

- LEGENDA**
- LIMITE**
- LIMITE UTR STABILITE PRIN PUG
 - LIMITA ZONA REGLEMENTATA
 - ALINIERE PROPUSA
 - LIMITE DE PROPRIETATI EXISTENTE
 - LIMITA DRUM EXISTENT
- ECHIPARE TEHNICO-EDILITARA EXISTENT**
- LINIE ELECTRICA AERIANA DE JOASA TENSIUNE
 - CONDUCTA APA DN = 11 mm PE
 - RETEA GAZE METAN 2"
 - CONDUCTA CANAL DN = 400 mm
- ECHIPARE TEHNICO-EDILITARA PROPUSA**
- CONDUCTA/RACORD CANAL DN = 110 mm PE
 - CONDUCTA APA DN = 11 mm PE
 - BRANSAMENT GAZ METAN 3/4" PP
 - LINIE ELECTRICA SUBTERANA L.E.S. 0-4kV
 - POSSIBILITATE RACORD APE MENAJERE/UZATE IN FOSA ETANS VIDANJABIL/MICROSTATIE EPURARE

0.25 mm

teren propus pentru dezmembrare si inscriere in CF cu titlu de DRUM ESTIMAT TOTAL ARII SERVICIUTI DE UTILITATE PUBLICA = CCA366.23mp

STUDIATA PRIN
IND PARCELARE SI
STRUIRE LOCUINTE D4P+E
K. Romul Ladaru - beneficiar
HCL 794/18.02.2007, aviz CTAV
nr. 25099/90.16/14.06.2007

Parcela 1-studiată


Nr. Pkt.	Coordonate punct de contur		Lungimi latit. D(U+1)
	X [m]	Y [m]	
984	584096.803	395124.171	33.883
985	584112.906	395125.704	20.818
986	584129.639	395127.077	16.185
987	584142.296	395168.255	51.385
988	584185.124	395196.649	2.502
989	584187.070	395196.222	26.018
990	584207.303	395214.579	21.927
991	584221.547	395197.908	20.630
992	584234.948	395182.223	12.210
993	584242.880	395172.940	7.513
994	584242.422	395167.158	18.952
995	584259.178	395152.572	14.867
996	584269.270	395141.130	3.517
997	584271.515	395138.423	16.011
998	584281.737	395125.100	34.964
1010	584146.691	395105.608	15.190
1011	584132.457	395110.913	16.848
1012	584116.618	395116.655	21.917
1013	584095.409	395122.179	8.834

S(1)=16429.01mp P=628.478m

Mihai Konradi
Digitally signed
by Mihai Konradi
Date: 2020.11.12
14:47:21 +02'00'

Echipe edilitara

stiproject	ANPLACEMENT STR. NORDULUI FN	SCARA	1:1000	BENEFICIAR	GOMBOI S. I., TURDEAN M. SI AS.	NR. PR.	PUZ
SPECIFICATIE	NUME	SEMNAATURA					
SEF PROIECT	ARH. LINGUR CRISTIANA						
PROIECTAT	ARH. LINGUR CRISTIANA						
DESENAT	ARH. LINGUR CRISTIANA						

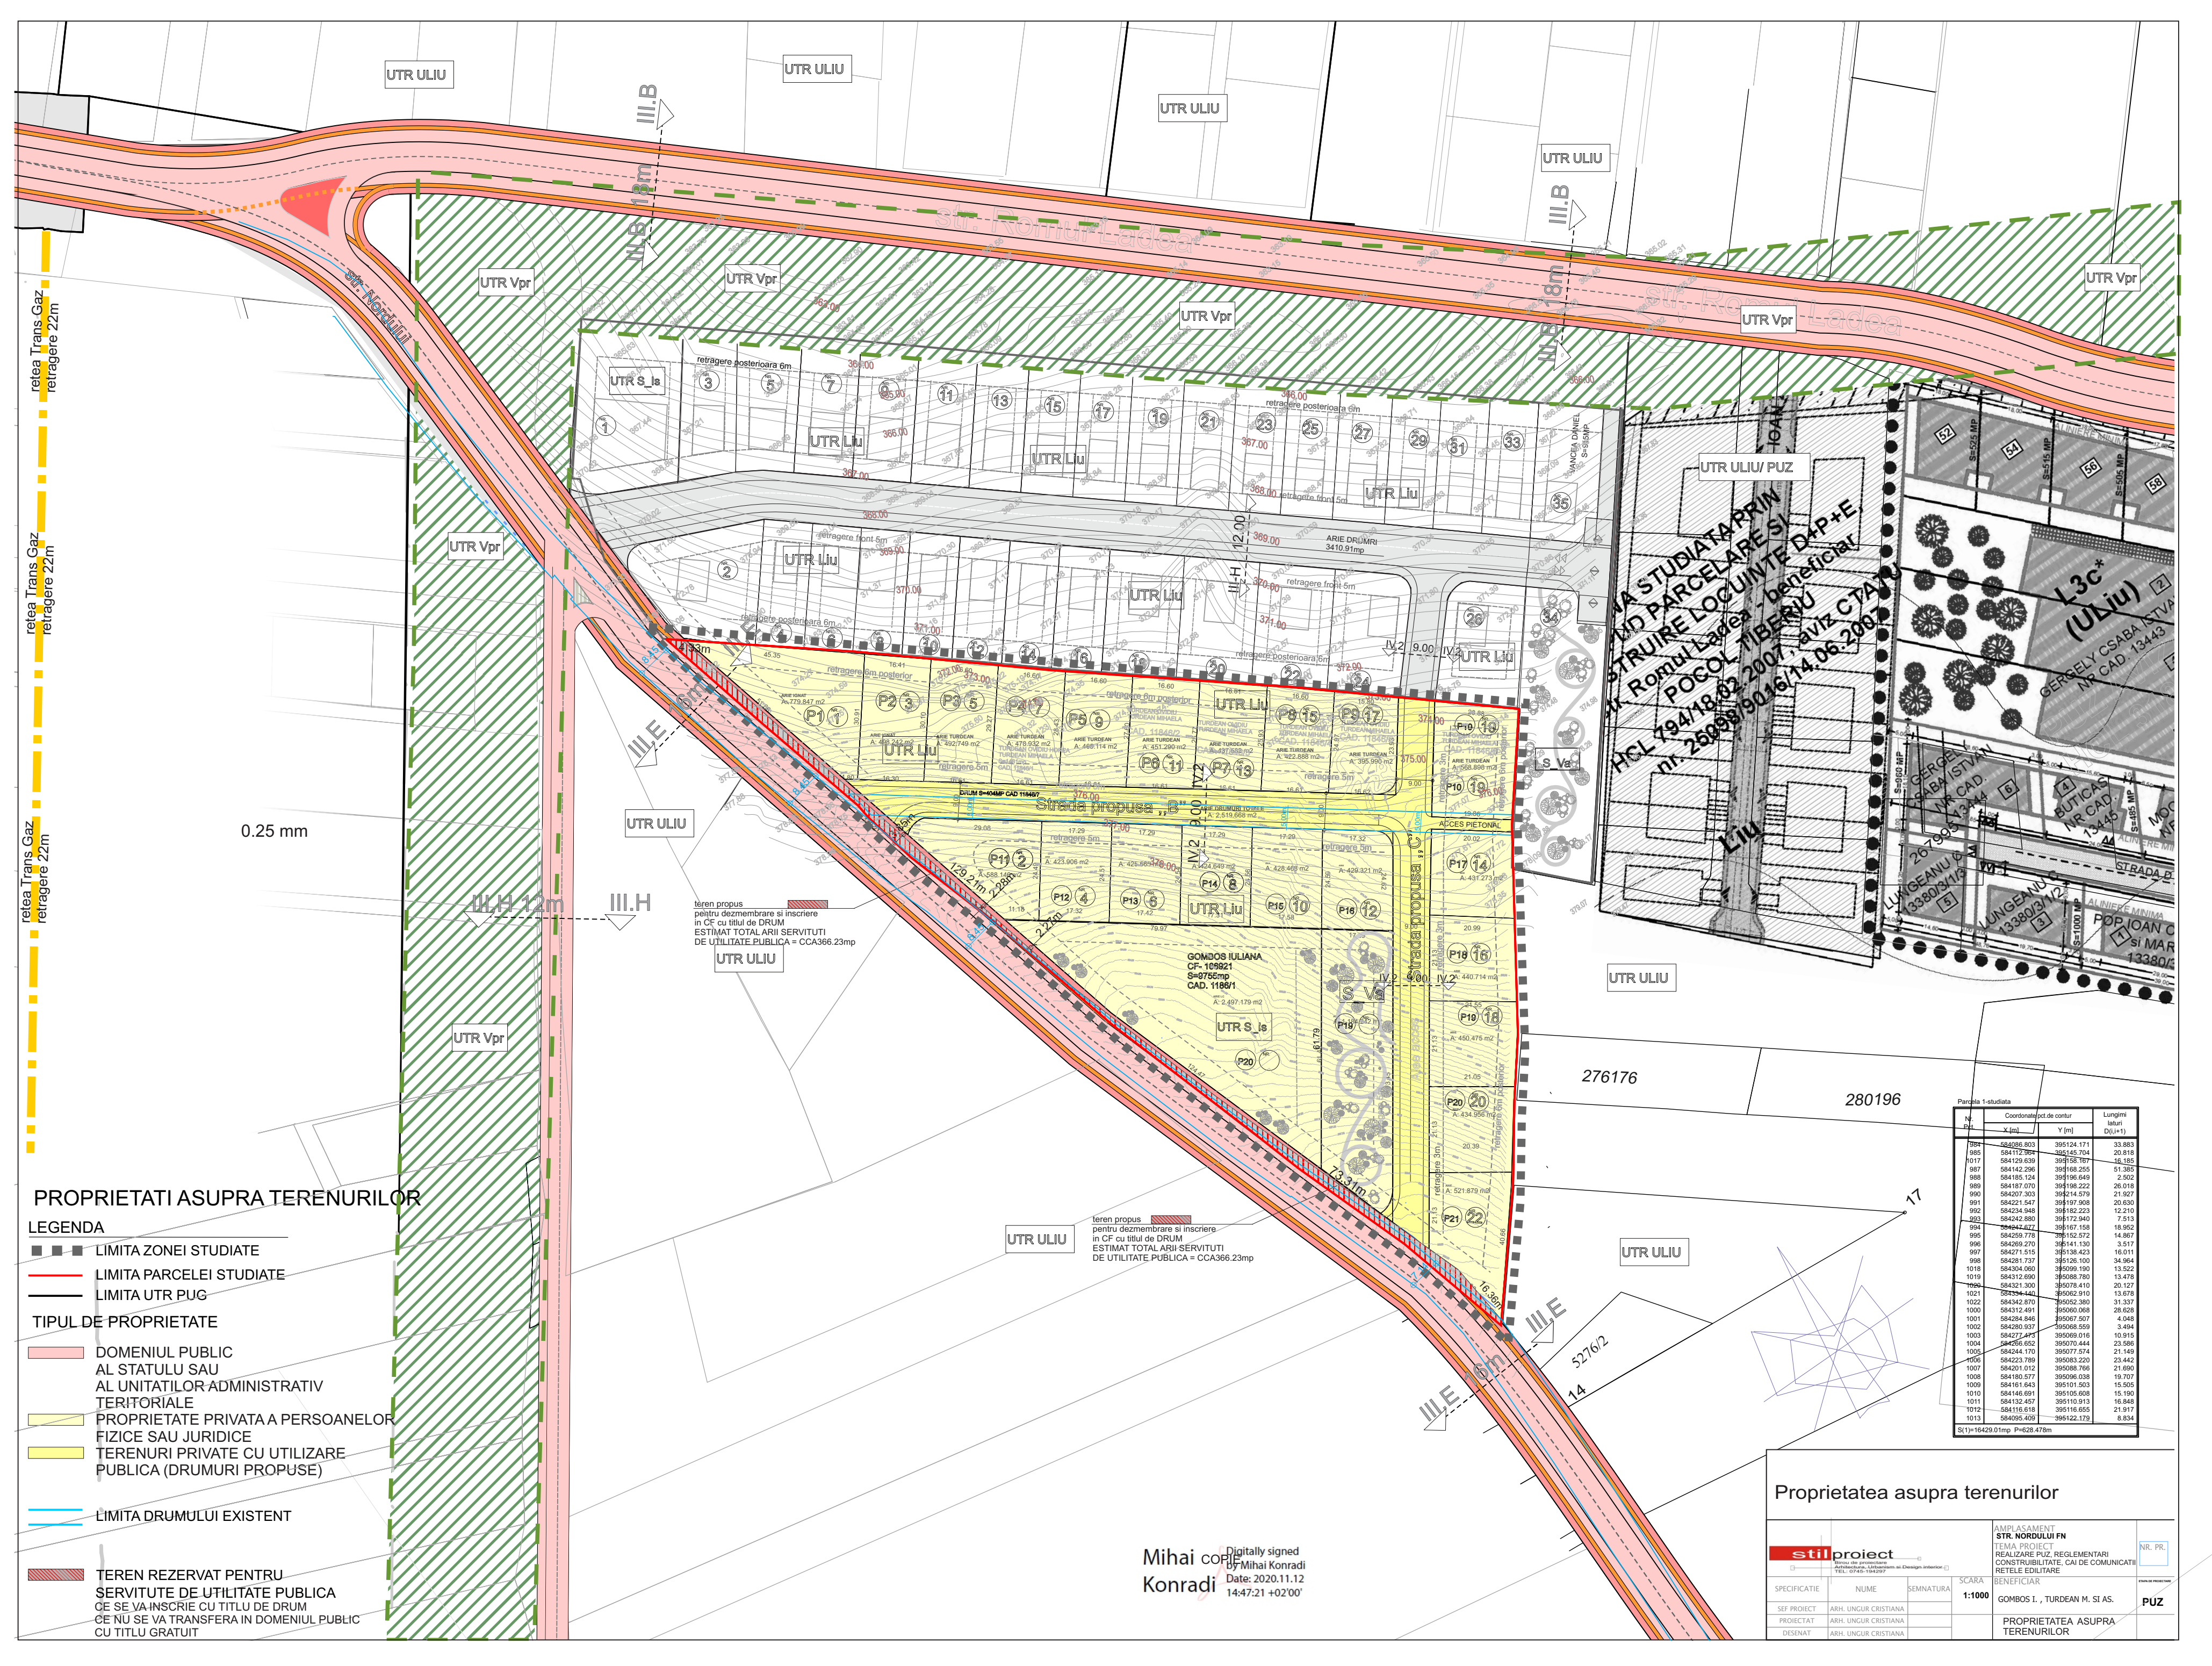

retea Trans Gaz
retragere 22m

retea Trans Gaz
retragere 22m

PROPRIETATI ASUPRA TERENURILOR

- LEGENDA**
- ■ ■ LIMITA ZONEI STUDIATE
 - LIMITA PARCELEI STUDIATE
 - LIMITA UTR PUG
- TIPUL DE PROPRIETATE**
- DOMENIUL PUBLIC AL STATULUI SAU AL UNITATILOR ADMINISTRATIVE TERITORIALE
 - PROPRIETATE PRIVATA A PERSOANELOR FIZICE SAU JURIDICE
 - TERENURI PRIVATE CU UTILIZARE PUBLICA (DRUMURI PROPUSE)
 - LIMITA DRUMULUI EXISTENT
 - TEREN REZERVAT PENTRU SERVICIILE DE UTILITATE PUBLICA CE SE VA INSCRIE CU TITLU DE DRUM CE NU SE VA TRANSFERA IN DOMENIUL PUBLIC CU TITLU GRATUIT

teren propus pentru dezmembrare si inscriere in CF cu titlu de DRUM ESTIMAT TOTAL ARII SERVICIULI DE UTILITATE PUBLICA = CCA366.23mp

teren propus pentru dezmembrare si inscriere in CF cu titlu de DRUM ESTIMAT TOTAL ARII SERVICIULI DE UTILITATE PUBLICA = CCA366.23mp

IA STUDIATA PRIN
ND PARCELE SI
STRUIRE LOCUINTE DAP+E
Romul Ladon - beneficiar
POGOL TIBERIU
HCL 794/18-02-2007, aviz C-TATU
nr. 25999/19-016/14.06.2007

Panoua 1-studiu

Nr. Pkt.	Coordonate punct de contur	Lungimi laterale Dp=1:1	
	X [m]	Y [m]	
794	584286.603	395124.171	33.883
985	584112.902	395145.704	20.818
1017	584129.639	395158.767	16.185
987	584142.296	395168.255	51.355
988	584185.124	395196.649	2.502
989	584187.070	395198.222	26.018
990	584207.363	395214.579	21.927
991	584221.547	395197.908	20.630
992	584234.948	395182.223	12.210
993	584242.890	395172.940	7.513
994	584247.627	395167.158	18.952
995	584259.778	395152.572	14.867
996	584269.270	395141.130	3.517
997	584271.515	395138.423	16.011
998	584281.737	395126.100	34.964
1018	584304.060	395099.199	13.522
1019	584312.690	395088.780	13.478
1020	584321.300	395078.410	20.127
1021	584344.440	395062.910	13.676
1022	584342.870	395052.380	31.337
1000	584324.991	395060.068	28.628
1001	584344.946	395067.507	4.048
1002	584280.937	395068.559	3.494
1003	584277.493	395069.016	10.915
1004	584256.652	395070.444	23.588
1005	584244.170	395077.574	21.149
1006	584223.789	395083.220	23.442
1007	584201.012	395088.765	21.660
1008	584180.577	395096.038	19.707
1009	584161.643	395101.503	15.505
1010	584146.691	395105.608	15.160
1011	584132.457	395110.913	16.848
1012	584116.618	395116.655	21.917
1013	584095.408	395122.175	8.834

S(1)=16429.01mp P=429.478m

Mihai Konradi
Digitally signed
Mihai Konradi
Date: 2020.11.12
14:47:21 +02'00'

Proprietatea asupra terenurilor

stil proiect		AMPLASAMENT STR. NORDULUI FN		NR. PR.	
TEMA PROIECT		REALIZARE PUZ RELEMENTARI		PUZ	
BENEFICIAR		GOMBOȘ I., TURDEAN M. SI AS.		DATA DE PROIECTARE	
PROPRIETATEA ASUPRA TERENURILOR					