


PLAN DE SITUATIE
SCARA 1:300

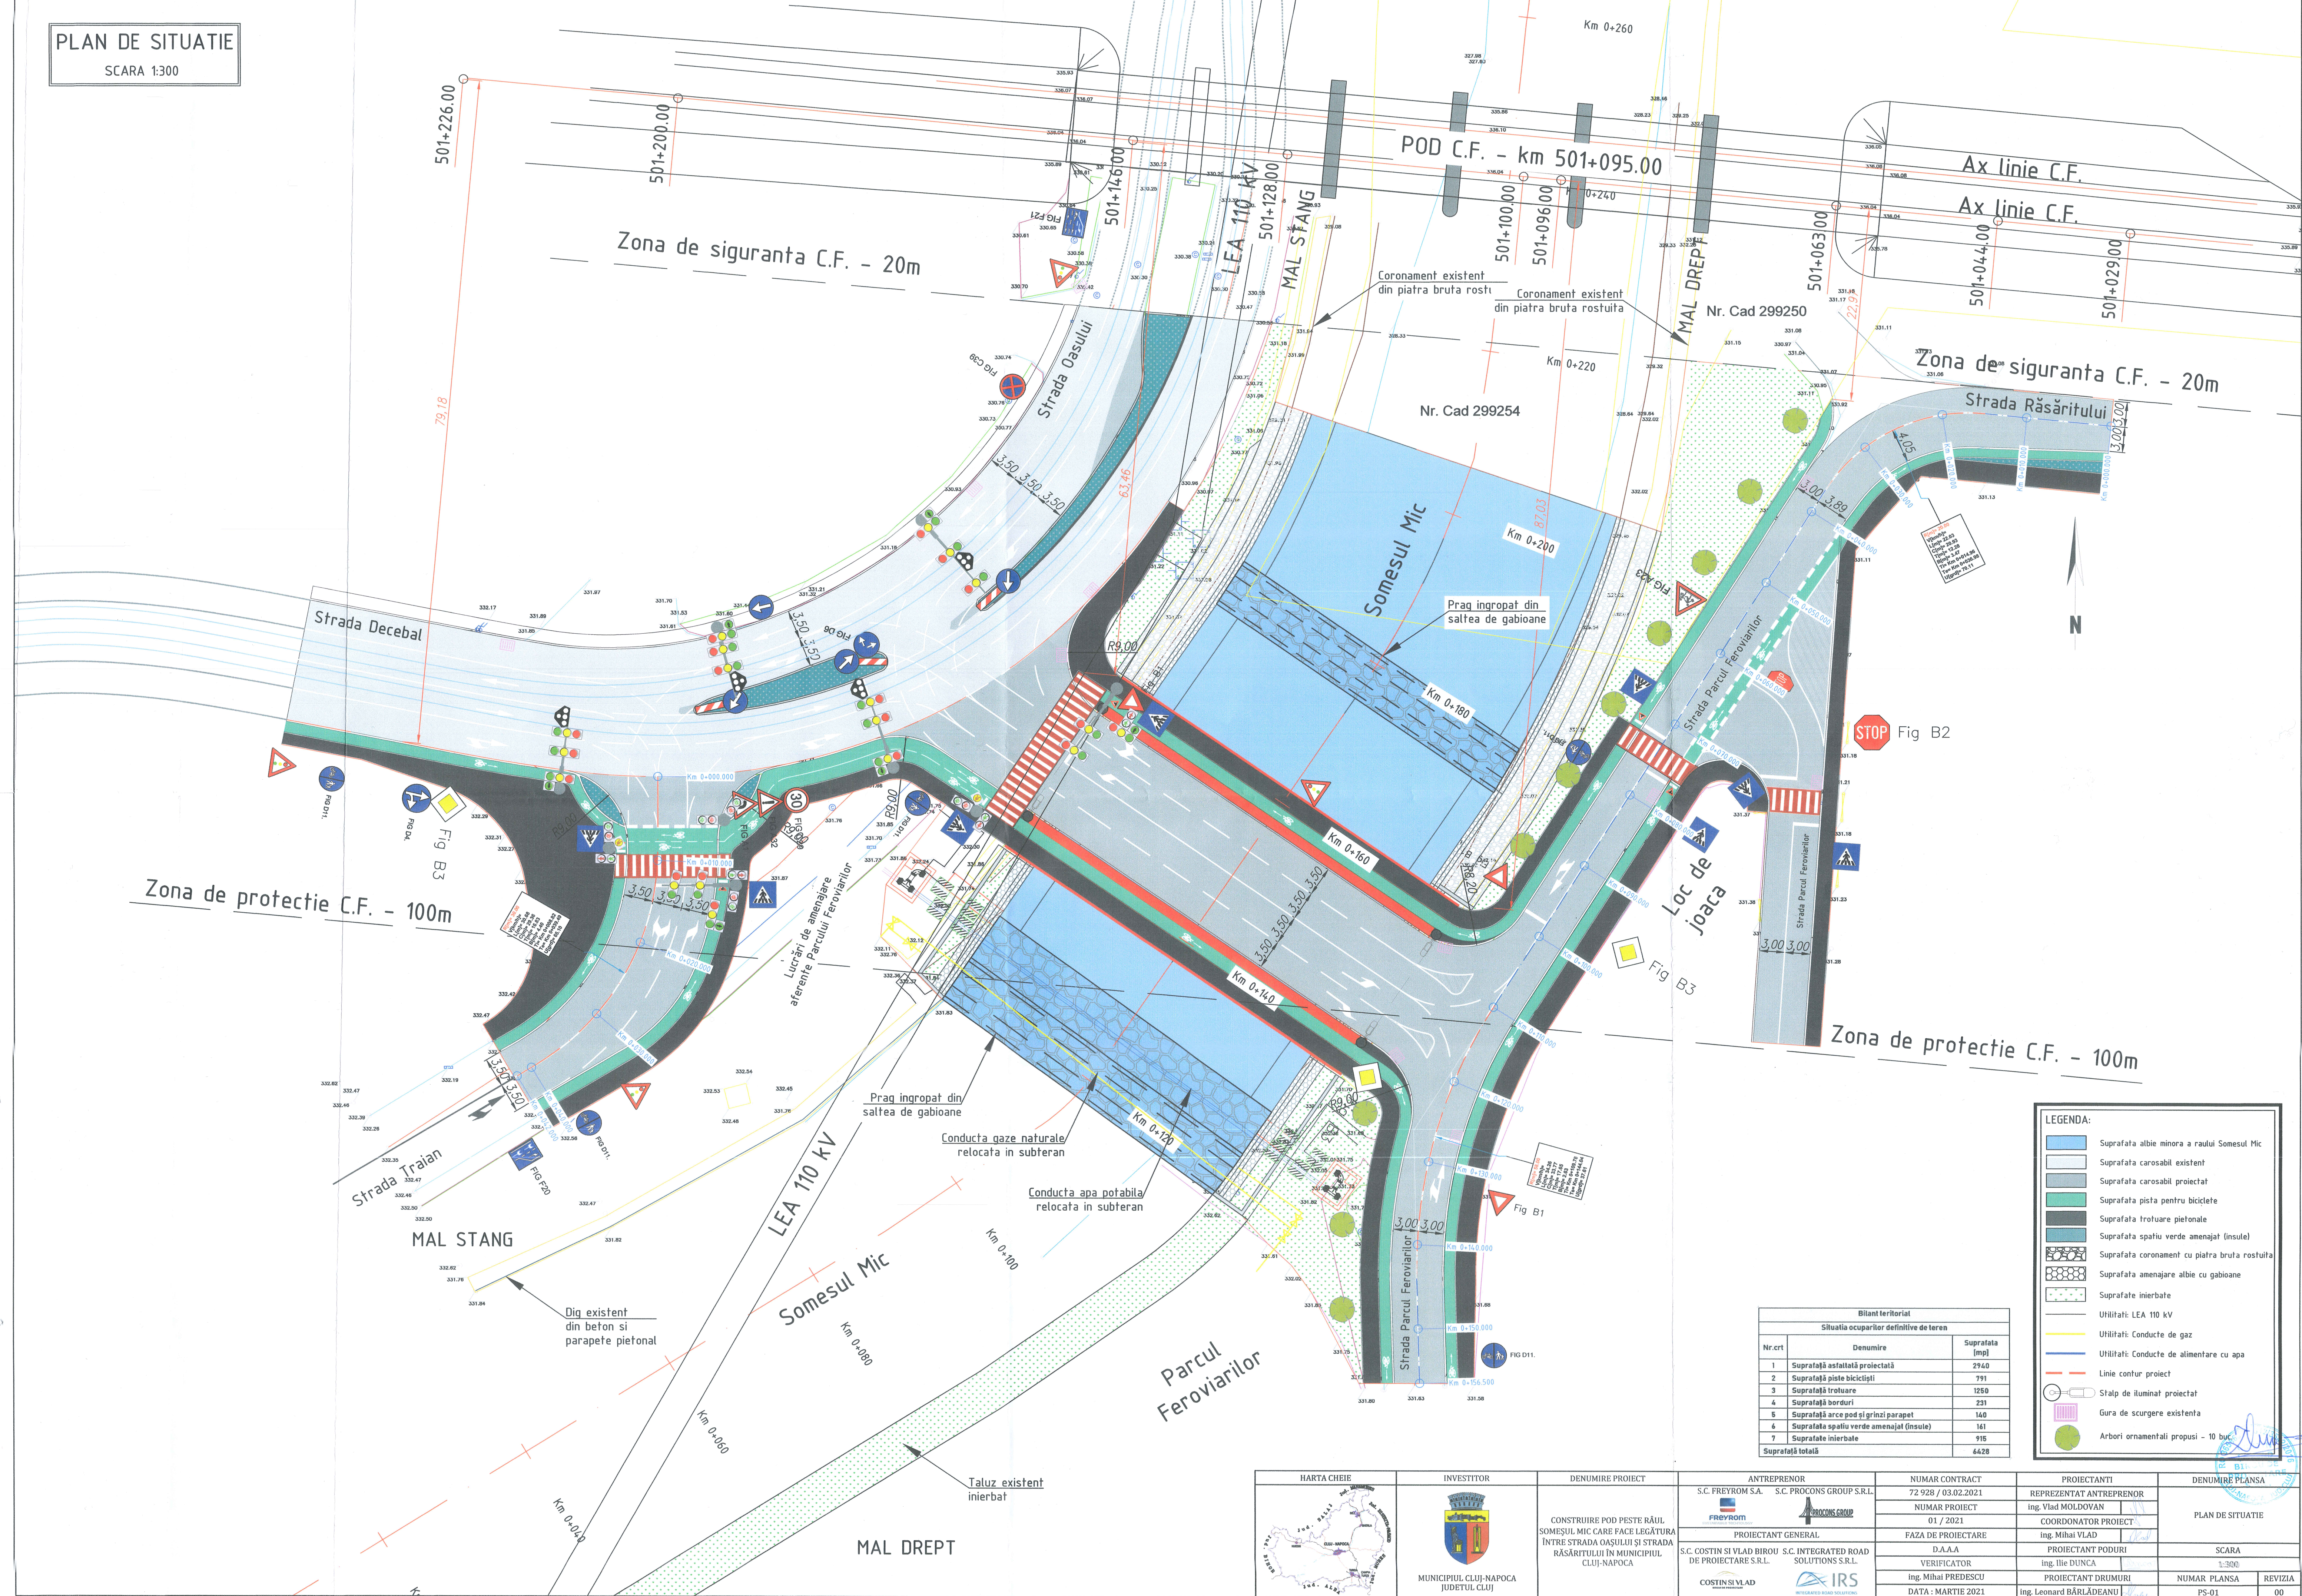

LEGENDA:

- Suprafata albie minora a raului Somesul Mic
- Suprafata carosabil existent
- Suprafata carosabil proiectat
- Suprafata pista pentru biciclete
- Suprafata trotuare pietonale
- Suprafata spatiu verde amenajat (insule)
- Suprafata coronament cu piatra bruta rostuita
- Suprafata amenajare albie cu gabioane
- Suprafata inerbate
- Utilitati: LEA 110 kv
- Utilitati: Conducte de gaz
- Utilitati: Conducte de alimentare cu apa
- Linie curtur proiect
- Stalp de iluminat proiectat
- Gura de scurgere existenta
- Arbori ornamentali propusi - 10 buc.

Bilan territorial
Situatia ocuparii definitive de teren

Nr.crt	Denumire	Suprafata [mp]
1	Suprafata astaltata proiectata	2940
2	Suprafata piste biciclisti	791
3	Suprafata trotuare	1250
4	Suprafata borduri	231
5	Suprafata arce pod si grinzii parapet	140
6	Suprafata spatiu verde amenajat (insule)	141
7	Suprafata inerbate	915
Suprafata totala		6428

HARTA CHEIE 	INVESTITOR MUNICIPIUL CLUJ-NAPOCA JUDETLUL CLUJ	DENUMIRE PROIECT CONSTRUIRE POD PESTE RAUL SOMESUL MIC CARE FACE LEGATURA INTRE STRADA OASULUI SI STRADA RASARITULUI IN MUNICIPIUL CLUJ-NAPOCA	ANTREPRENOR S.C. FREYROM S.A. S.C. PROCONS GROUP S.R.L.		NUMAR CONTRACT 72 928 / 03.02.2021	PROIECTANTI REPREZENTAT ANTREPRENOR ing. Vlad MOLDOVAN	DENUMIRE PLANSĂ PLAN DE SITUATIE
			PROIECTANT GENERAL D.A.A.A S.C. INTEGRATED ROAD SOLUTIONS S.R.L.		COORDONATOR PROIECT ing. Mihai VLAD	SCARA 1:300	
VERIFICATOR ing. Mihai PREDESCU			PROIECTANT PODURI ing. Ilie DUNCA		NUMAR PLANSĂ PS-01	REVIZIA 00	DATA MARTIE 2021