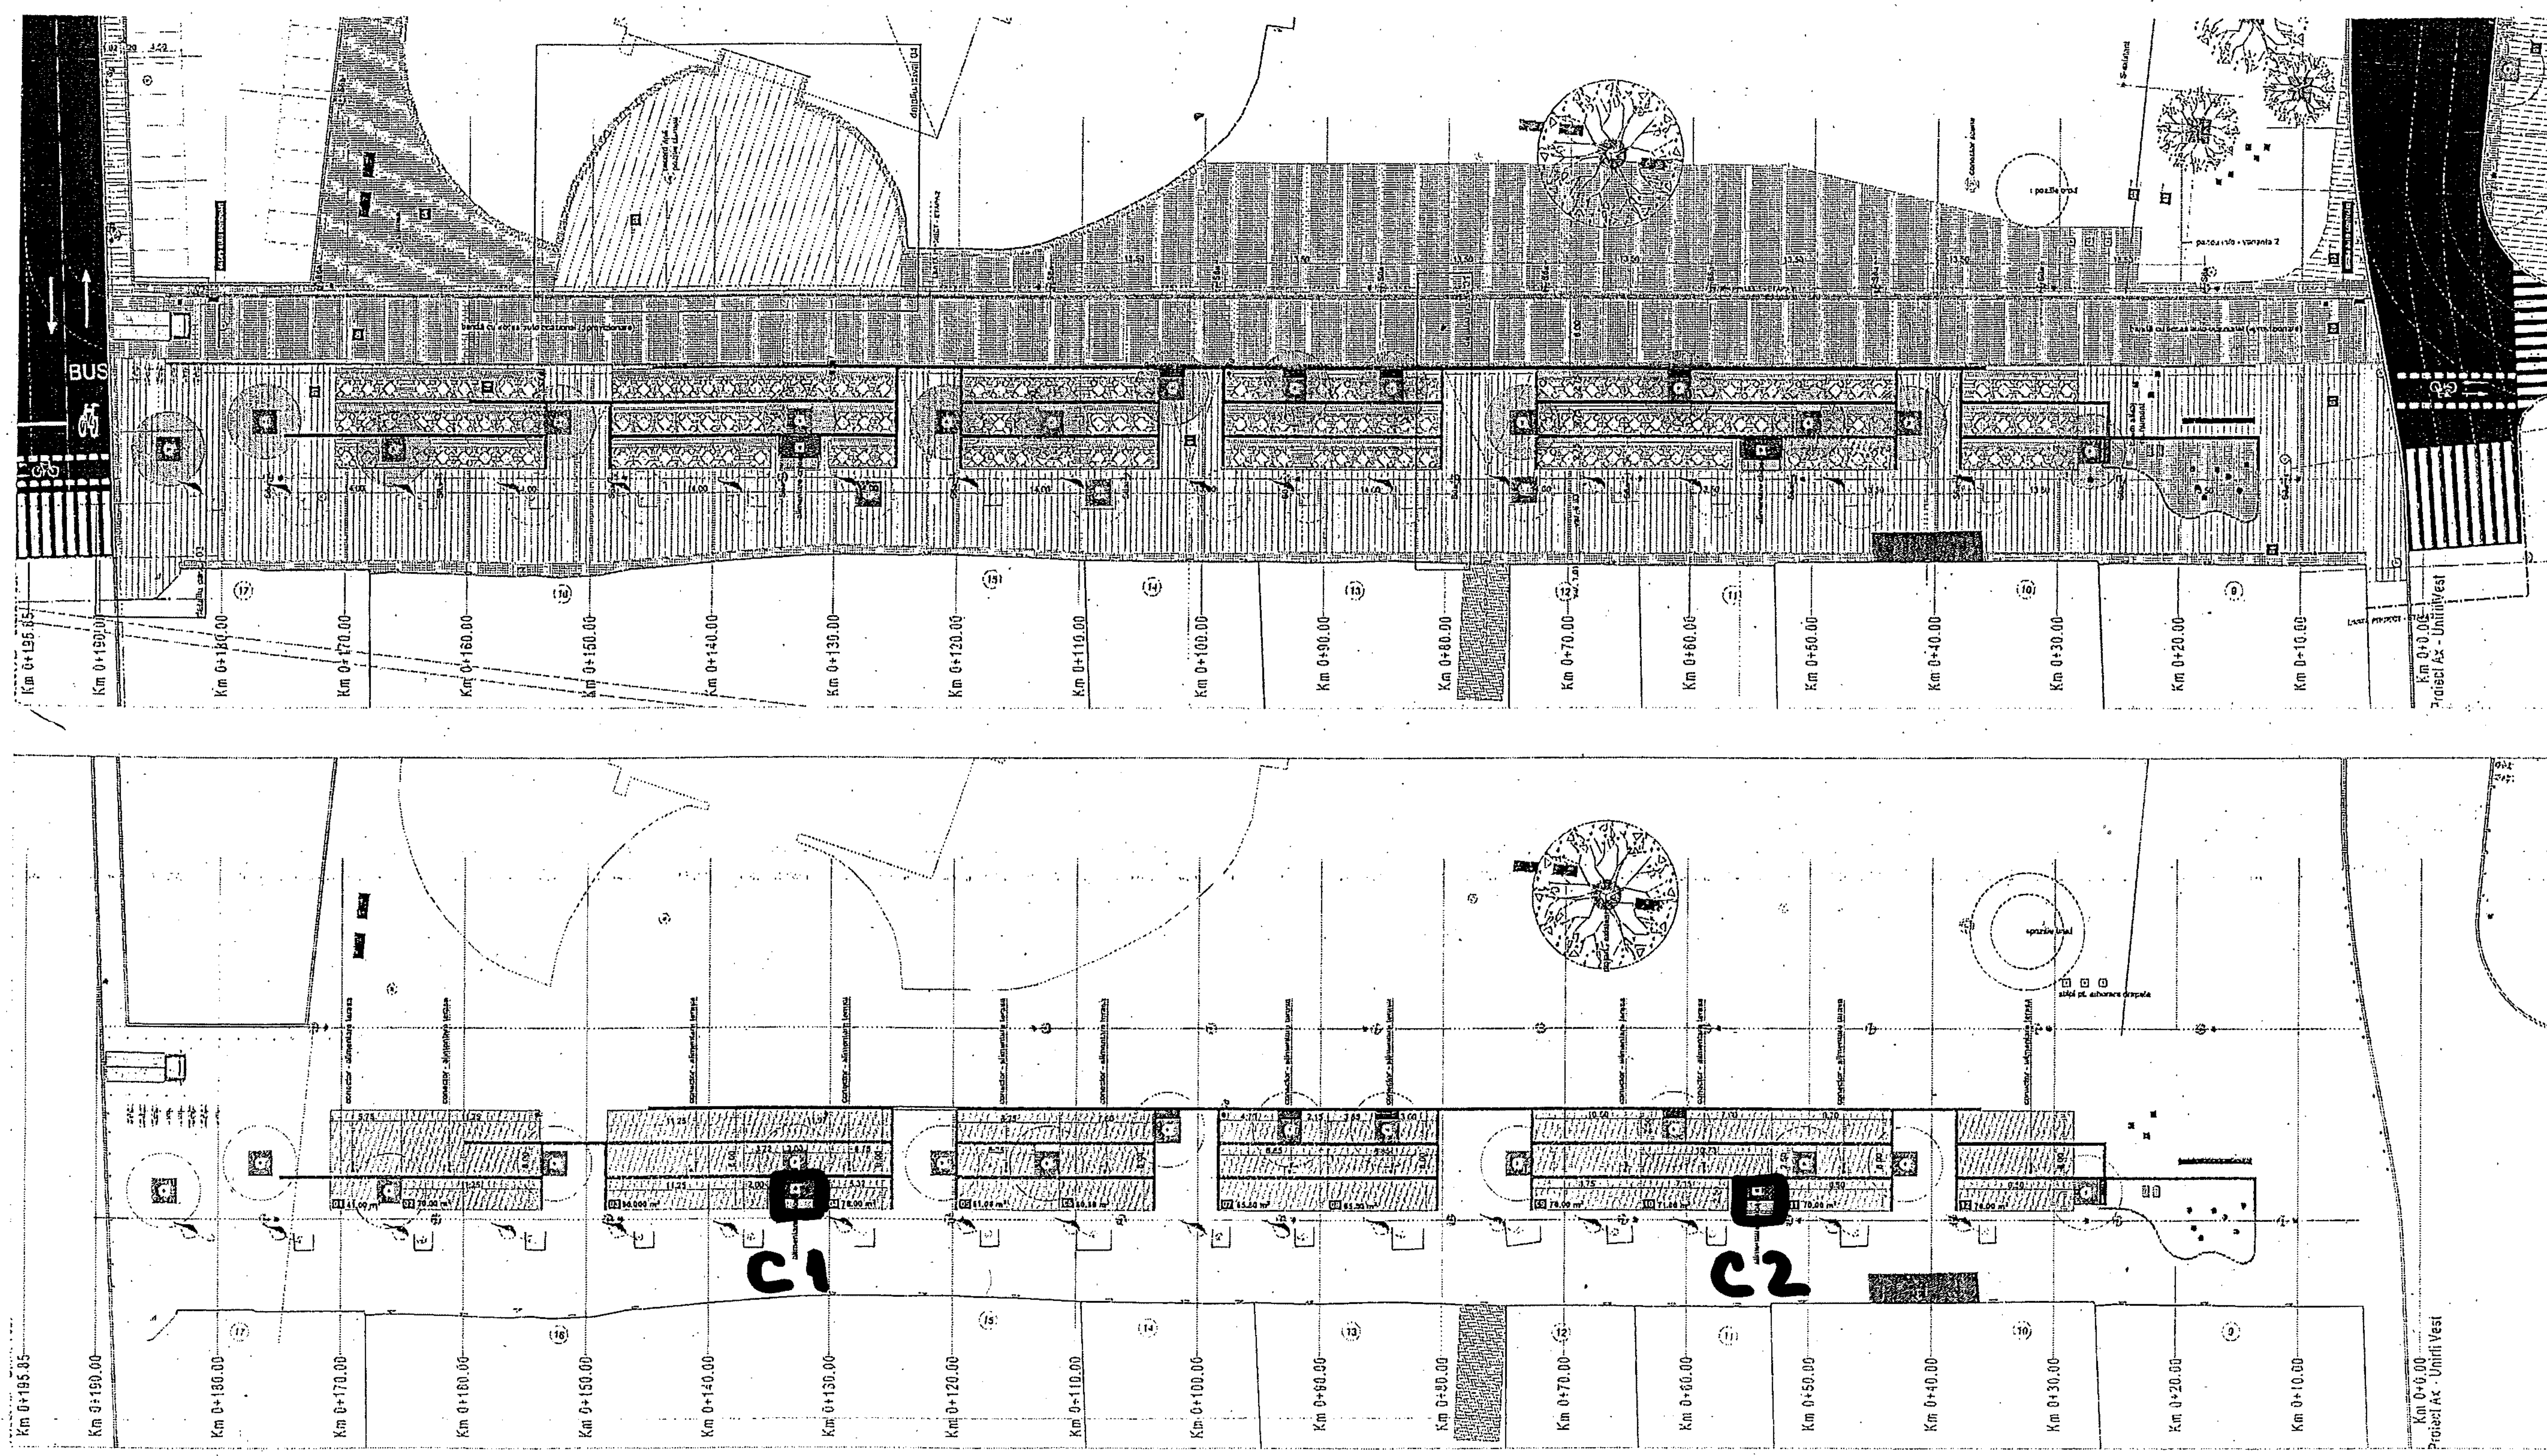

linia borduri existente

Suprafete pavaj / borduri

- piatra naturală, plăci, format mare
- piatra naturală, plăci, format mediu
- piatra naturală format mare, lespezi
- piatra cubică, format mic
- asfalt, suprafață carosabilă

	plăci format mare-granit	20/30/40 - lățime / lungime variabilă / 10cm grosime
	plăci format mare-granit	min. 60x120x10cm
	plăci format mare-andezit	25x53x10cm
	piatra cubică format mic - granit	8x8x8cm
	piatră cubică format mic - andezit	8x8x8cm
	piatră cubică format mic - bazalt	8x8x8cm
	piatră cubică format mic - bazalt	6x6x6cm
	bordură dreaptă - format mare - andezit	18x20x80cm
	bordură dreaptă - format mic - andezit	12x15x50cm
	bordură dreaptă - format mare - granit	20x25x75cm
	bordură curbă - format mare - granit	20x25x75cm
	bordură dreaptă - format mic - granit	10x15x75cm
	bordură curbă - format mic - granit	10x15x75cm
	bordură dreaptă - format mare - granit (treaptă)	20x33x75cm

Iluminat, Alimentare cu energie electrică

- S1 sistem de iluminat TIP S1
- S2 sistem de iluminat TIP S2
- S3 sistem de iluminat TIP S3
- S4 sistem de iluminat TIP S4
- S5 sistem de iluminat TIP S5
- S6 sistem de iluminat TIP S6
- S7 sistem de iluminat TIP S7
- S8 sistem de iluminat TIP S8
- S9 sistem de iluminat TIP S9
- conector alimentare cu energie electrica pentru iluminatul festiv
- conector - alimentare cu energie electrica terasa alimentatie publică
- conector - alimentare cu energie electrica pentru scena
- conector - alimentare cu energie electrica evenimente
- semafor

Mobilier urban

- bancă / scaun fără spătar
- bancă cu spătar
- bancă cu dublă orientare cu spătar
- cadre din oțel pentru parcarea bicicletelor
- coș de gunoi
- borne mobile (rabatabile) pentru limitarea accesului auto
- borne metalice fixe pentru limitarea accesului auto
- chioșc multifuncțional (presa, cafea, flori, publicitate etc.)
- suprafete destinate teraselor pentru alimentatie publica

Proiect	MODERNIZARE ȘI AMENAJARE PIATA UNIRII, CLUJ_NAPOCA - ETAPA 2
Faza:	PT / DE
Beneficiar	Primăria municipiului Cluj-Napoca
Proiectant General	s.c. planwerk s.r.l. arhitectură + urbanism
Proiectanți de specialitate	s.c. NV Construct s.r.l. drumuri
	s.c. Energobit s.r.l. rețele electrice
	s.c. Caloria s.r.l. rețele apă - canal
Autori:	arhitectură / urbanism
	proiectat: arh. Adrian Borda
	arh. Tudor Pănescu
Planșa / Nr.	Terase- latura vestica AD. 07
Nr. contract 40912 05.02.2015	Data 2017 / Scara 1:200